




**PROVINCIA DI PARMA**  
SERVIZIO VIABILITA' E INFRASTRUTTURE  
TRASPORTI ECCEZIONALI - ESPROPRI - EDILIZIA SCOLASTICA  
MANUTENZIONE DEL PATRIMONIO

**RIPRISTINO, CONSOLIDAMENTO E MESSA IN SICUREZZA DELLE STRADE  
PROVINCIALI: SETTORE PIANURA - ANNO 2024 CON  
FINANZIAMENTO DEL MINISTERO DELLE INFRASTRUTTURE E DELLA  
MOBILITÀ SOSTENIBILI (MIMS) (D.M. 141/2022).**

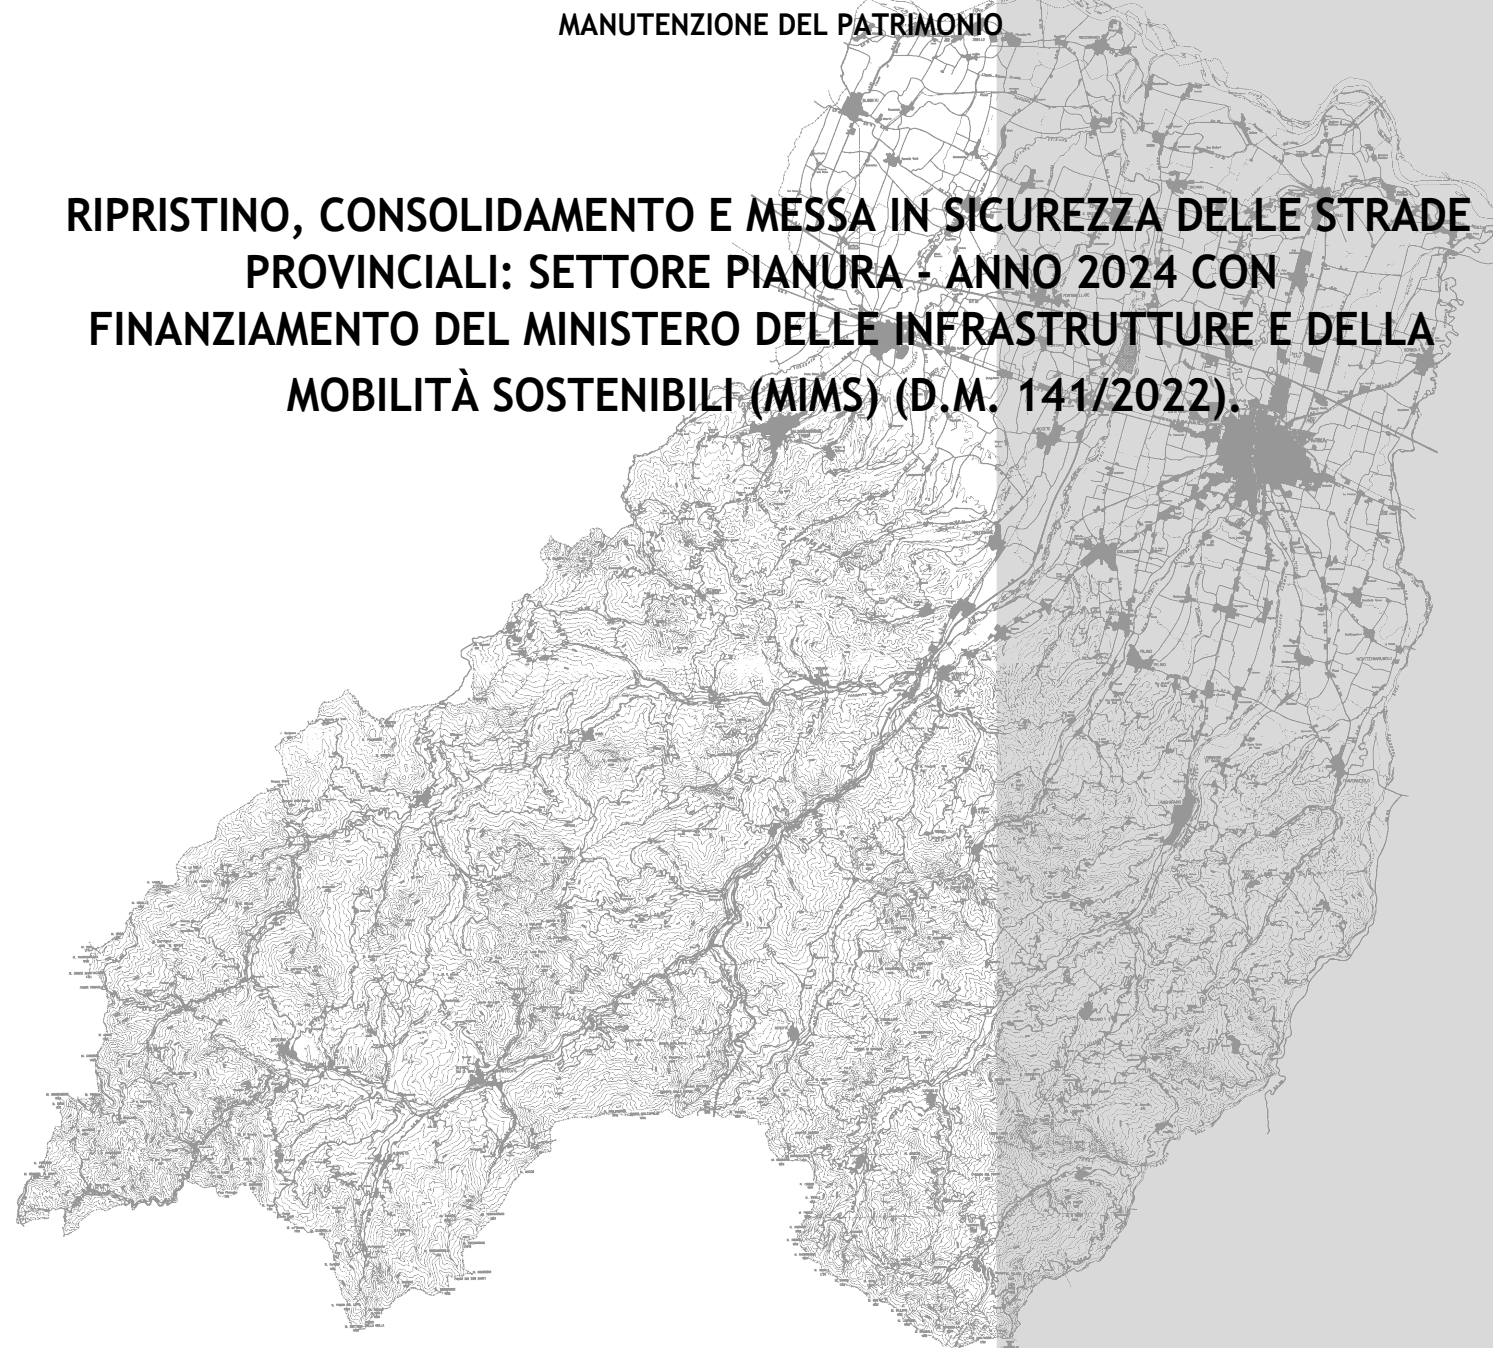

**PROGETTO DEFINITIVO-ESECUTIVO**



DESCRIZIONE	ELABORATO
<b>PLANIMETRIE: TRATTI DI INTERVENTO S.P. 10 DI CREMONA</b>	<b>7.2</b>
SCALA <b>1:5.000</b>	DATA <b>MARZO 2024</b>

Il Responsabile del Servizio  
Ing. Gianpaolo Monteverdi

Il Responsabile del Procedimento  
Arch. Gloria Resteghini


Il Progettista  
Geom. Antonio Mesti

Il Coordinatore  
Geom. Antonio Mesti

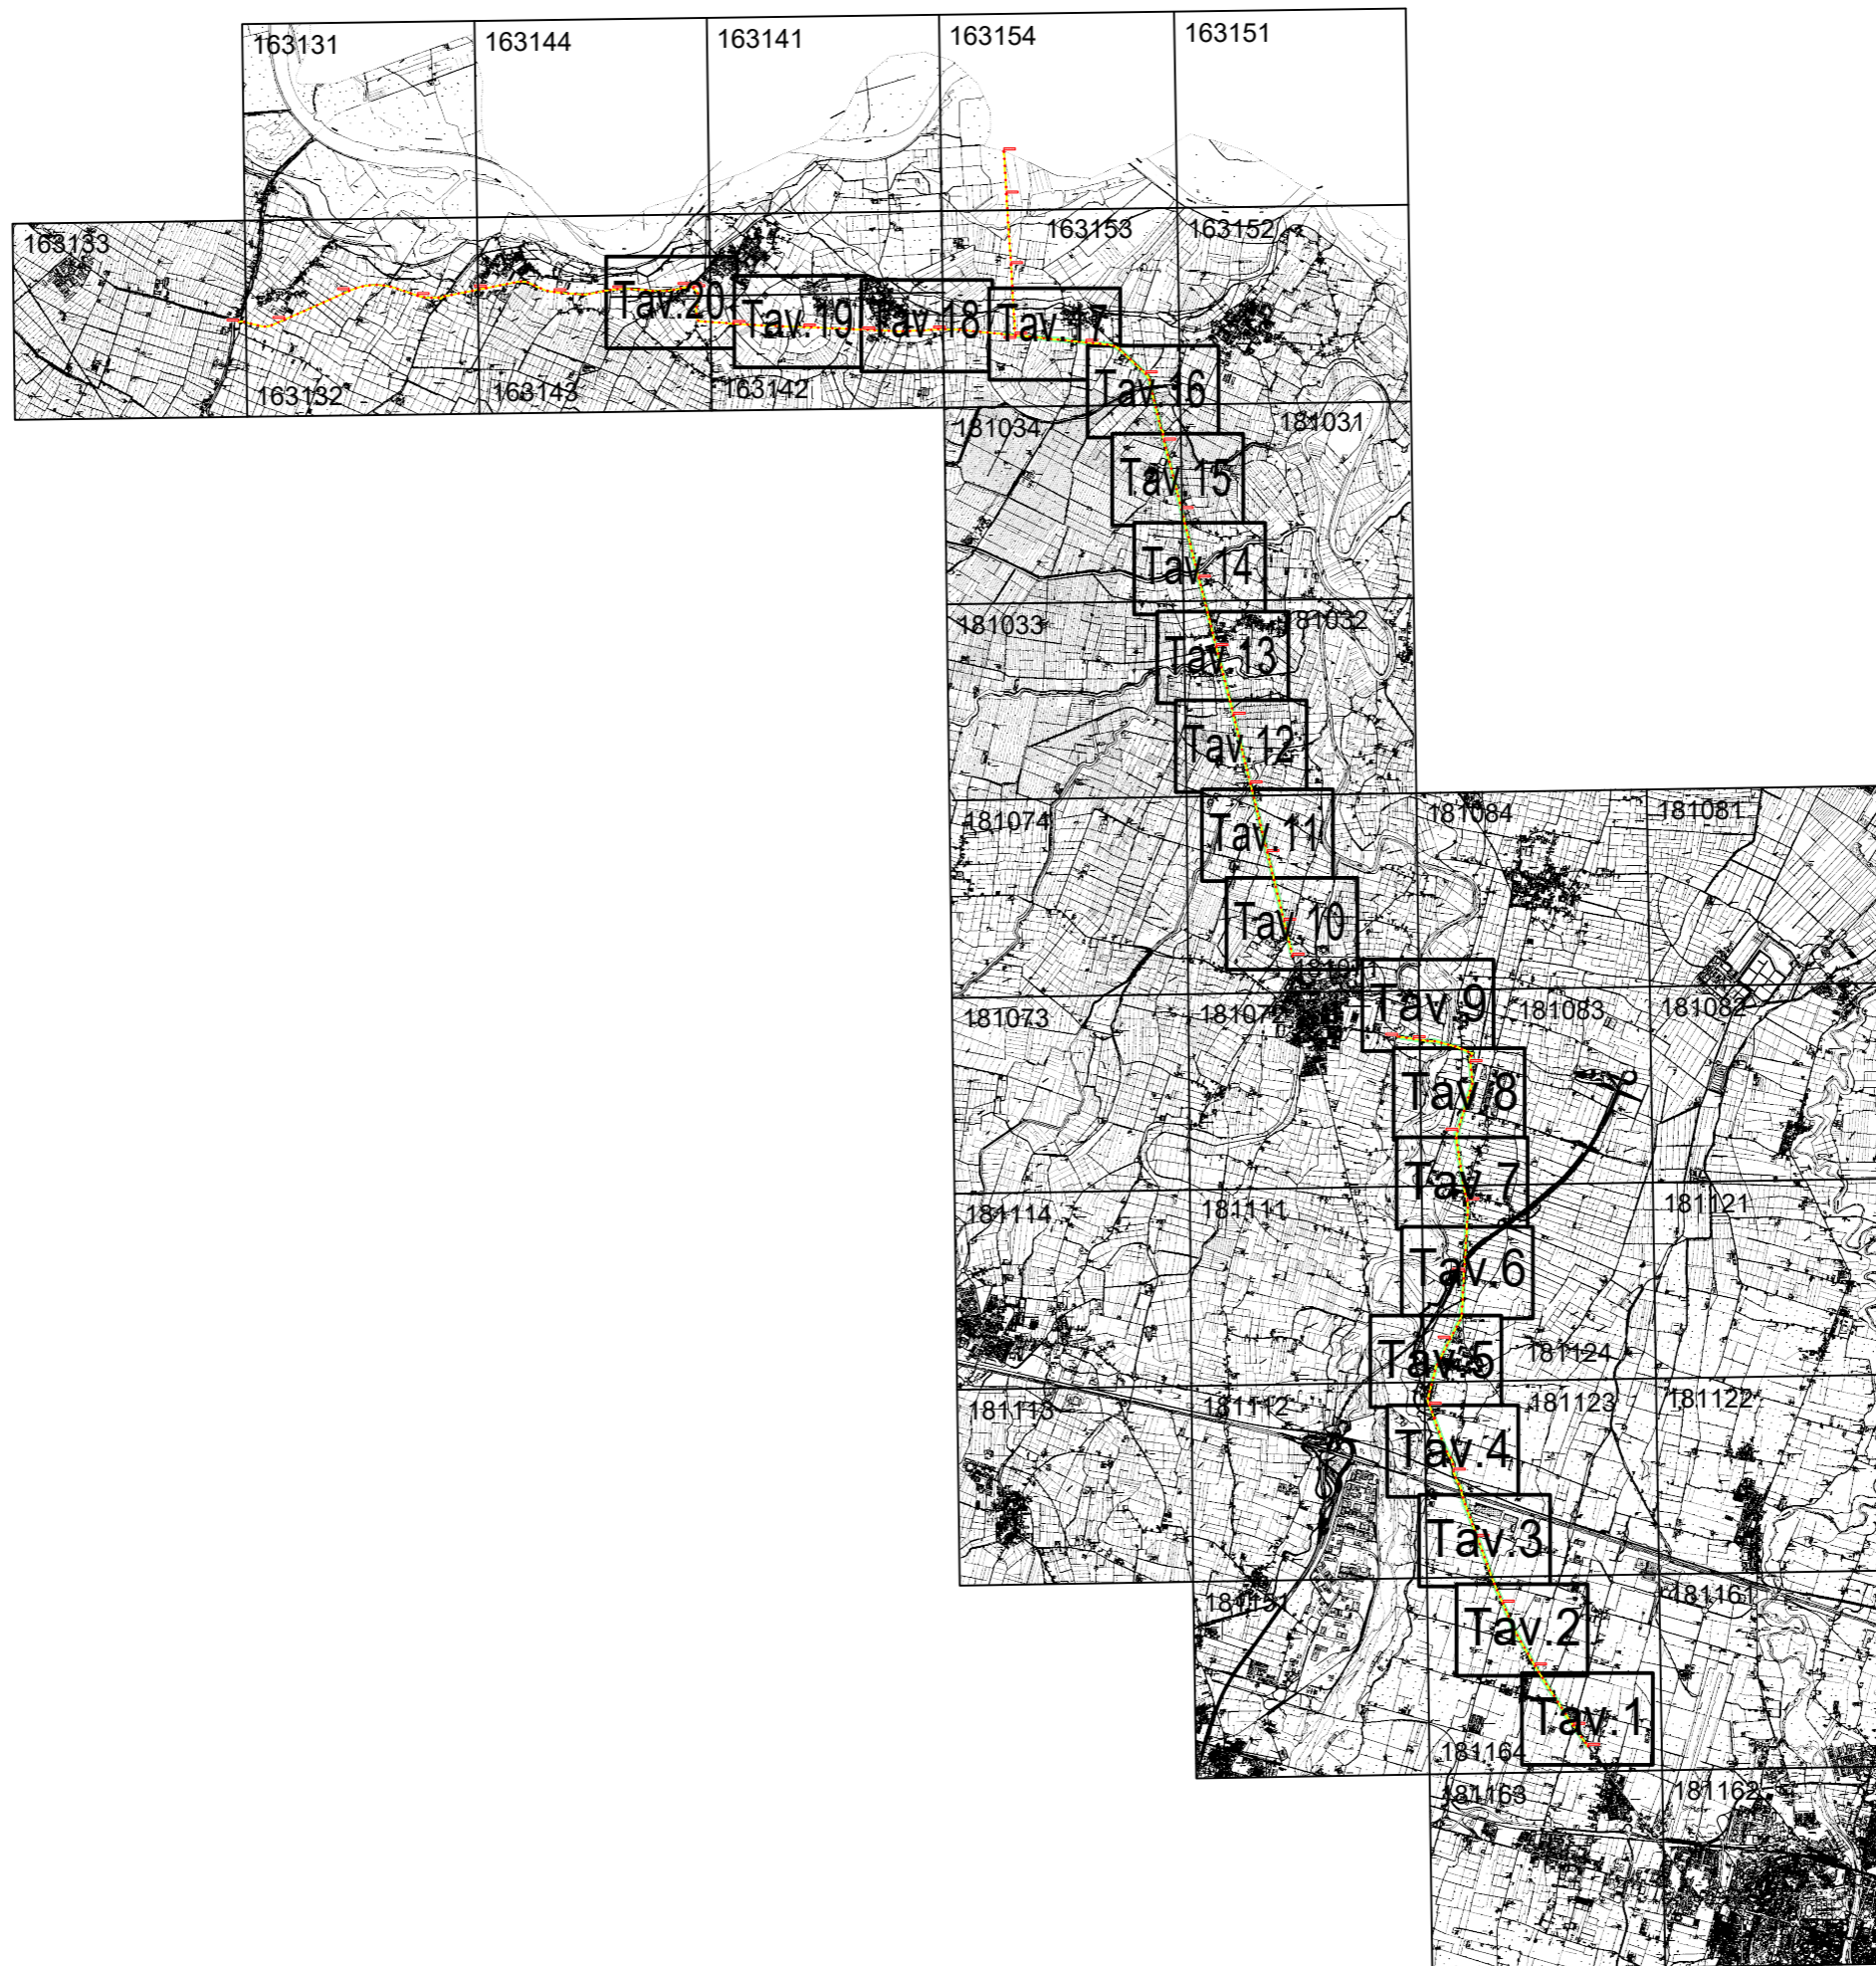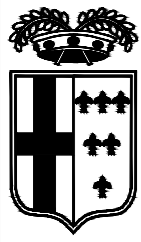



**INTERVENTI  
IN PROGETTO**

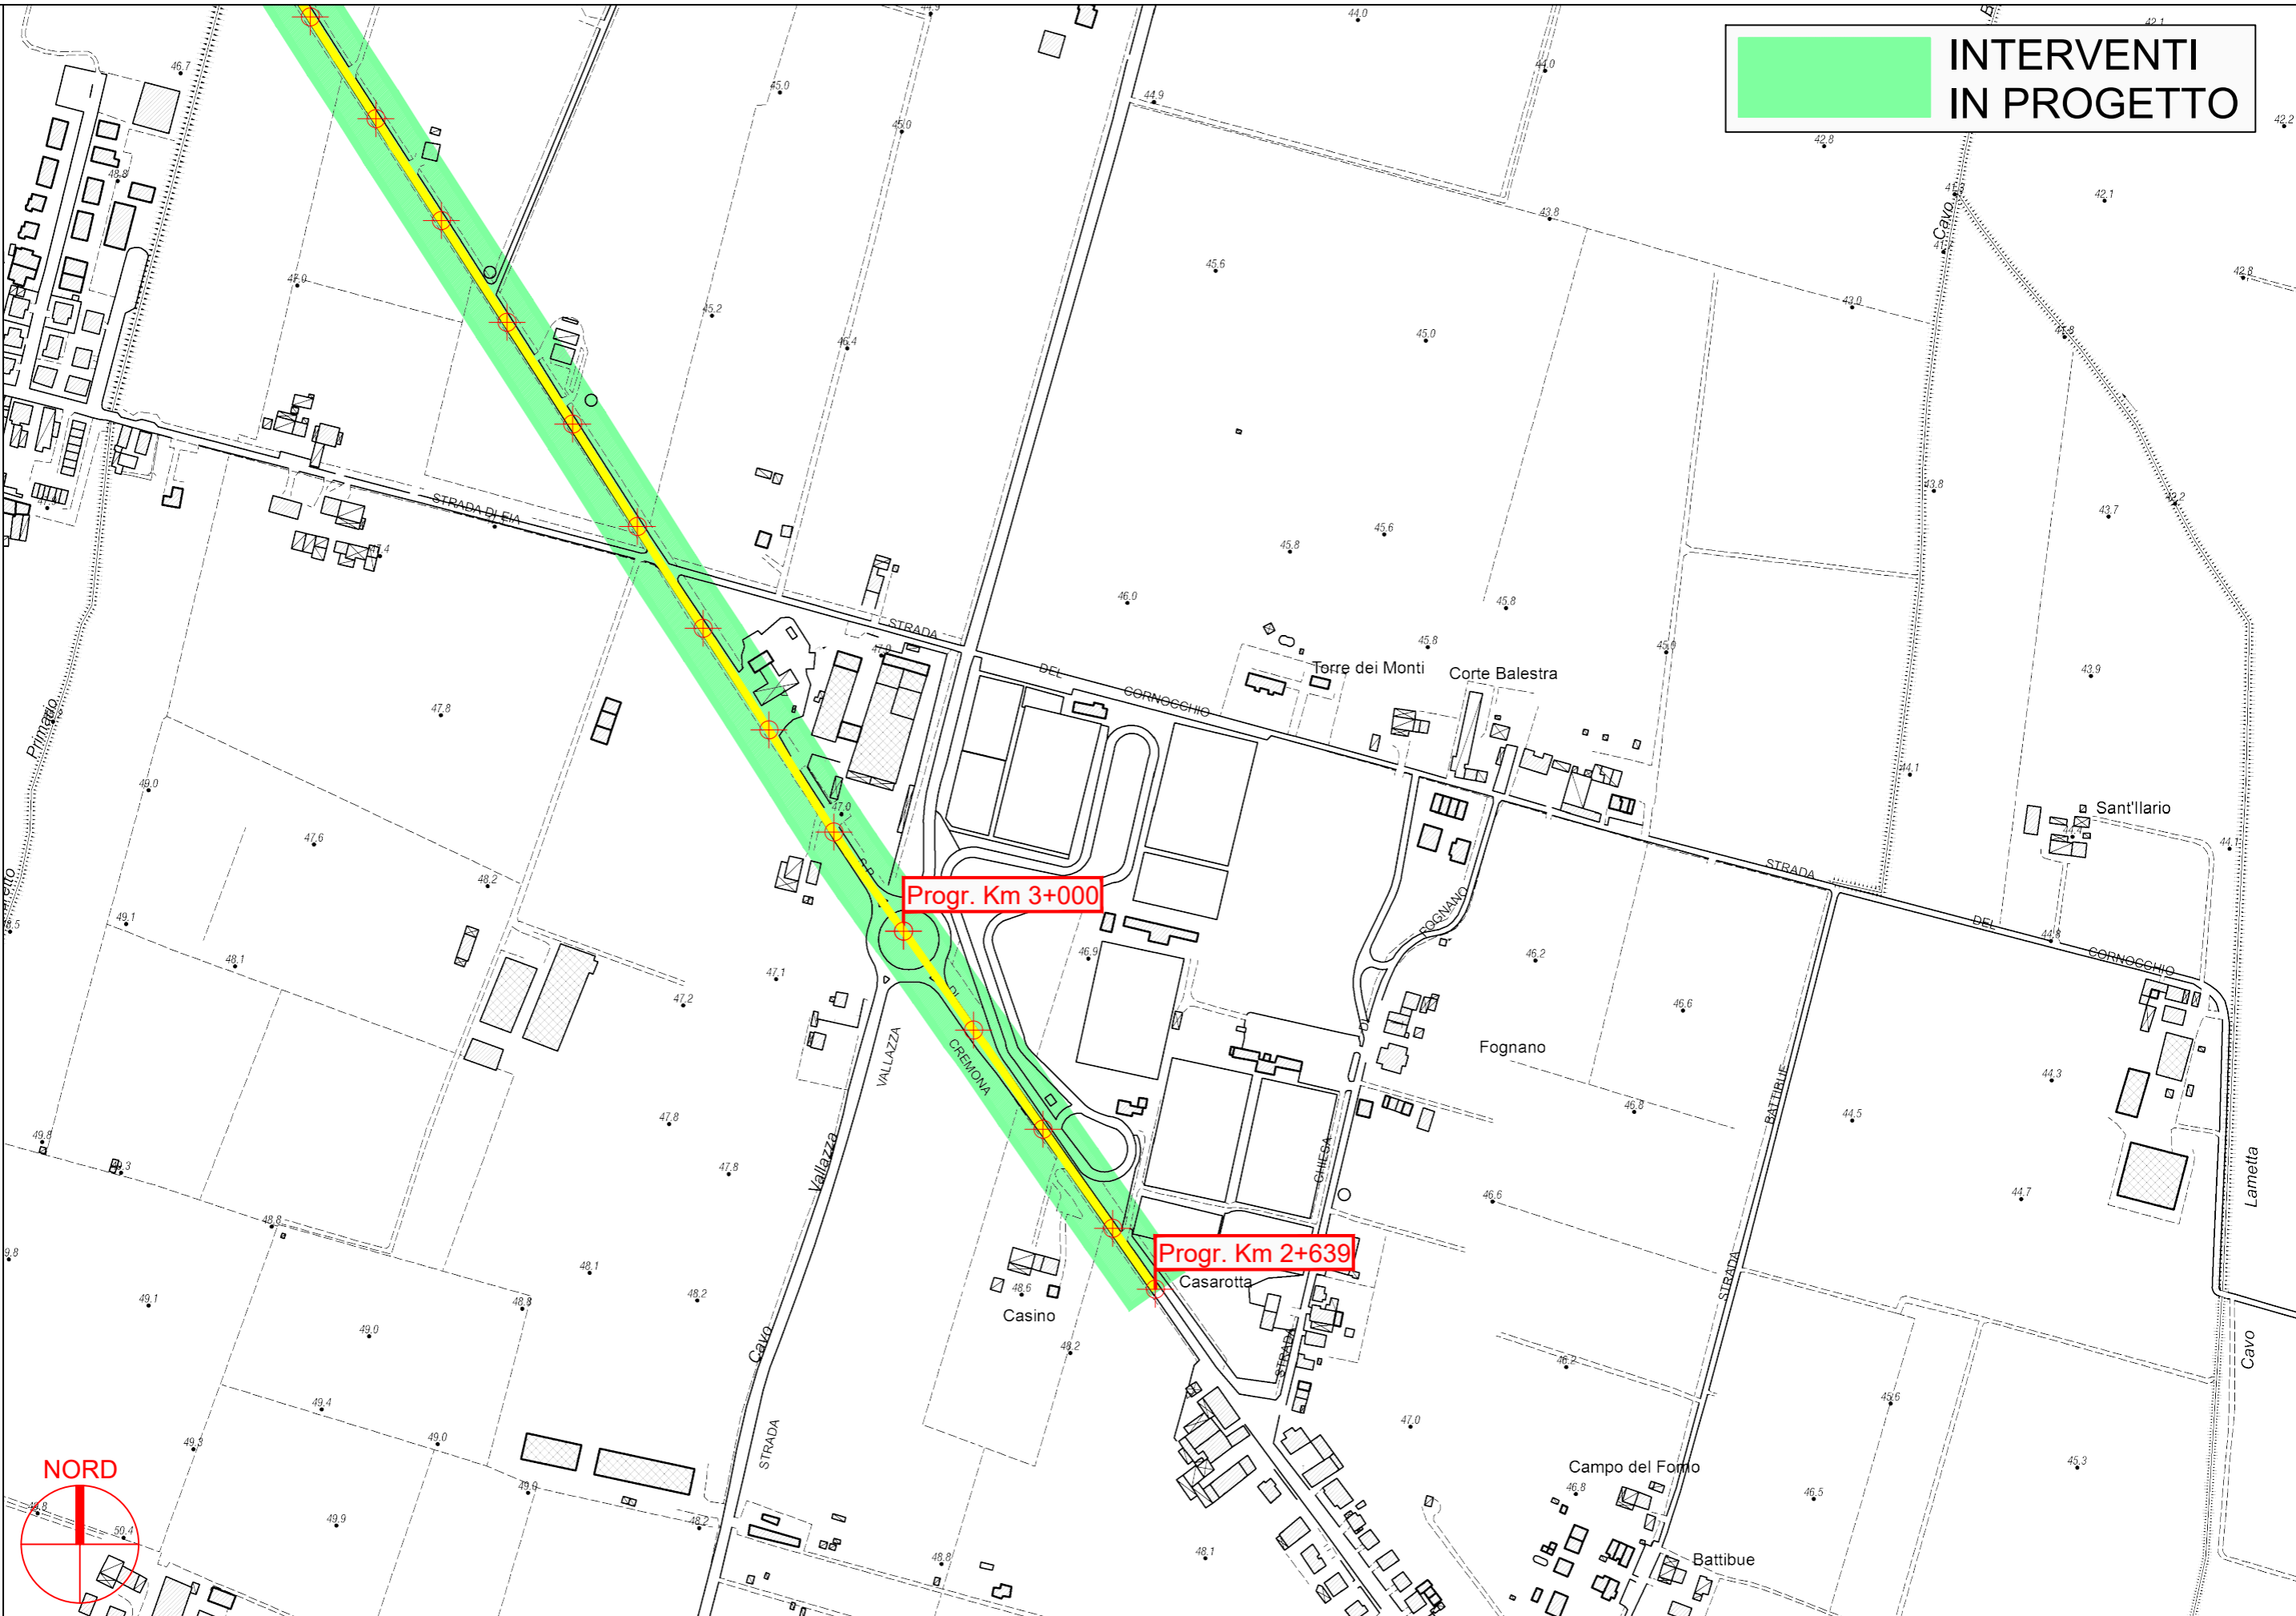


**PROVINCIA DI PARMA**

**S.P. 10 di Cremona 1° - Sviluppo chilometrico 27+157**

**Tavola 1 di 20 - Scala 1 : 5.000**



**INTERVENTI  
IN PROGETTO**

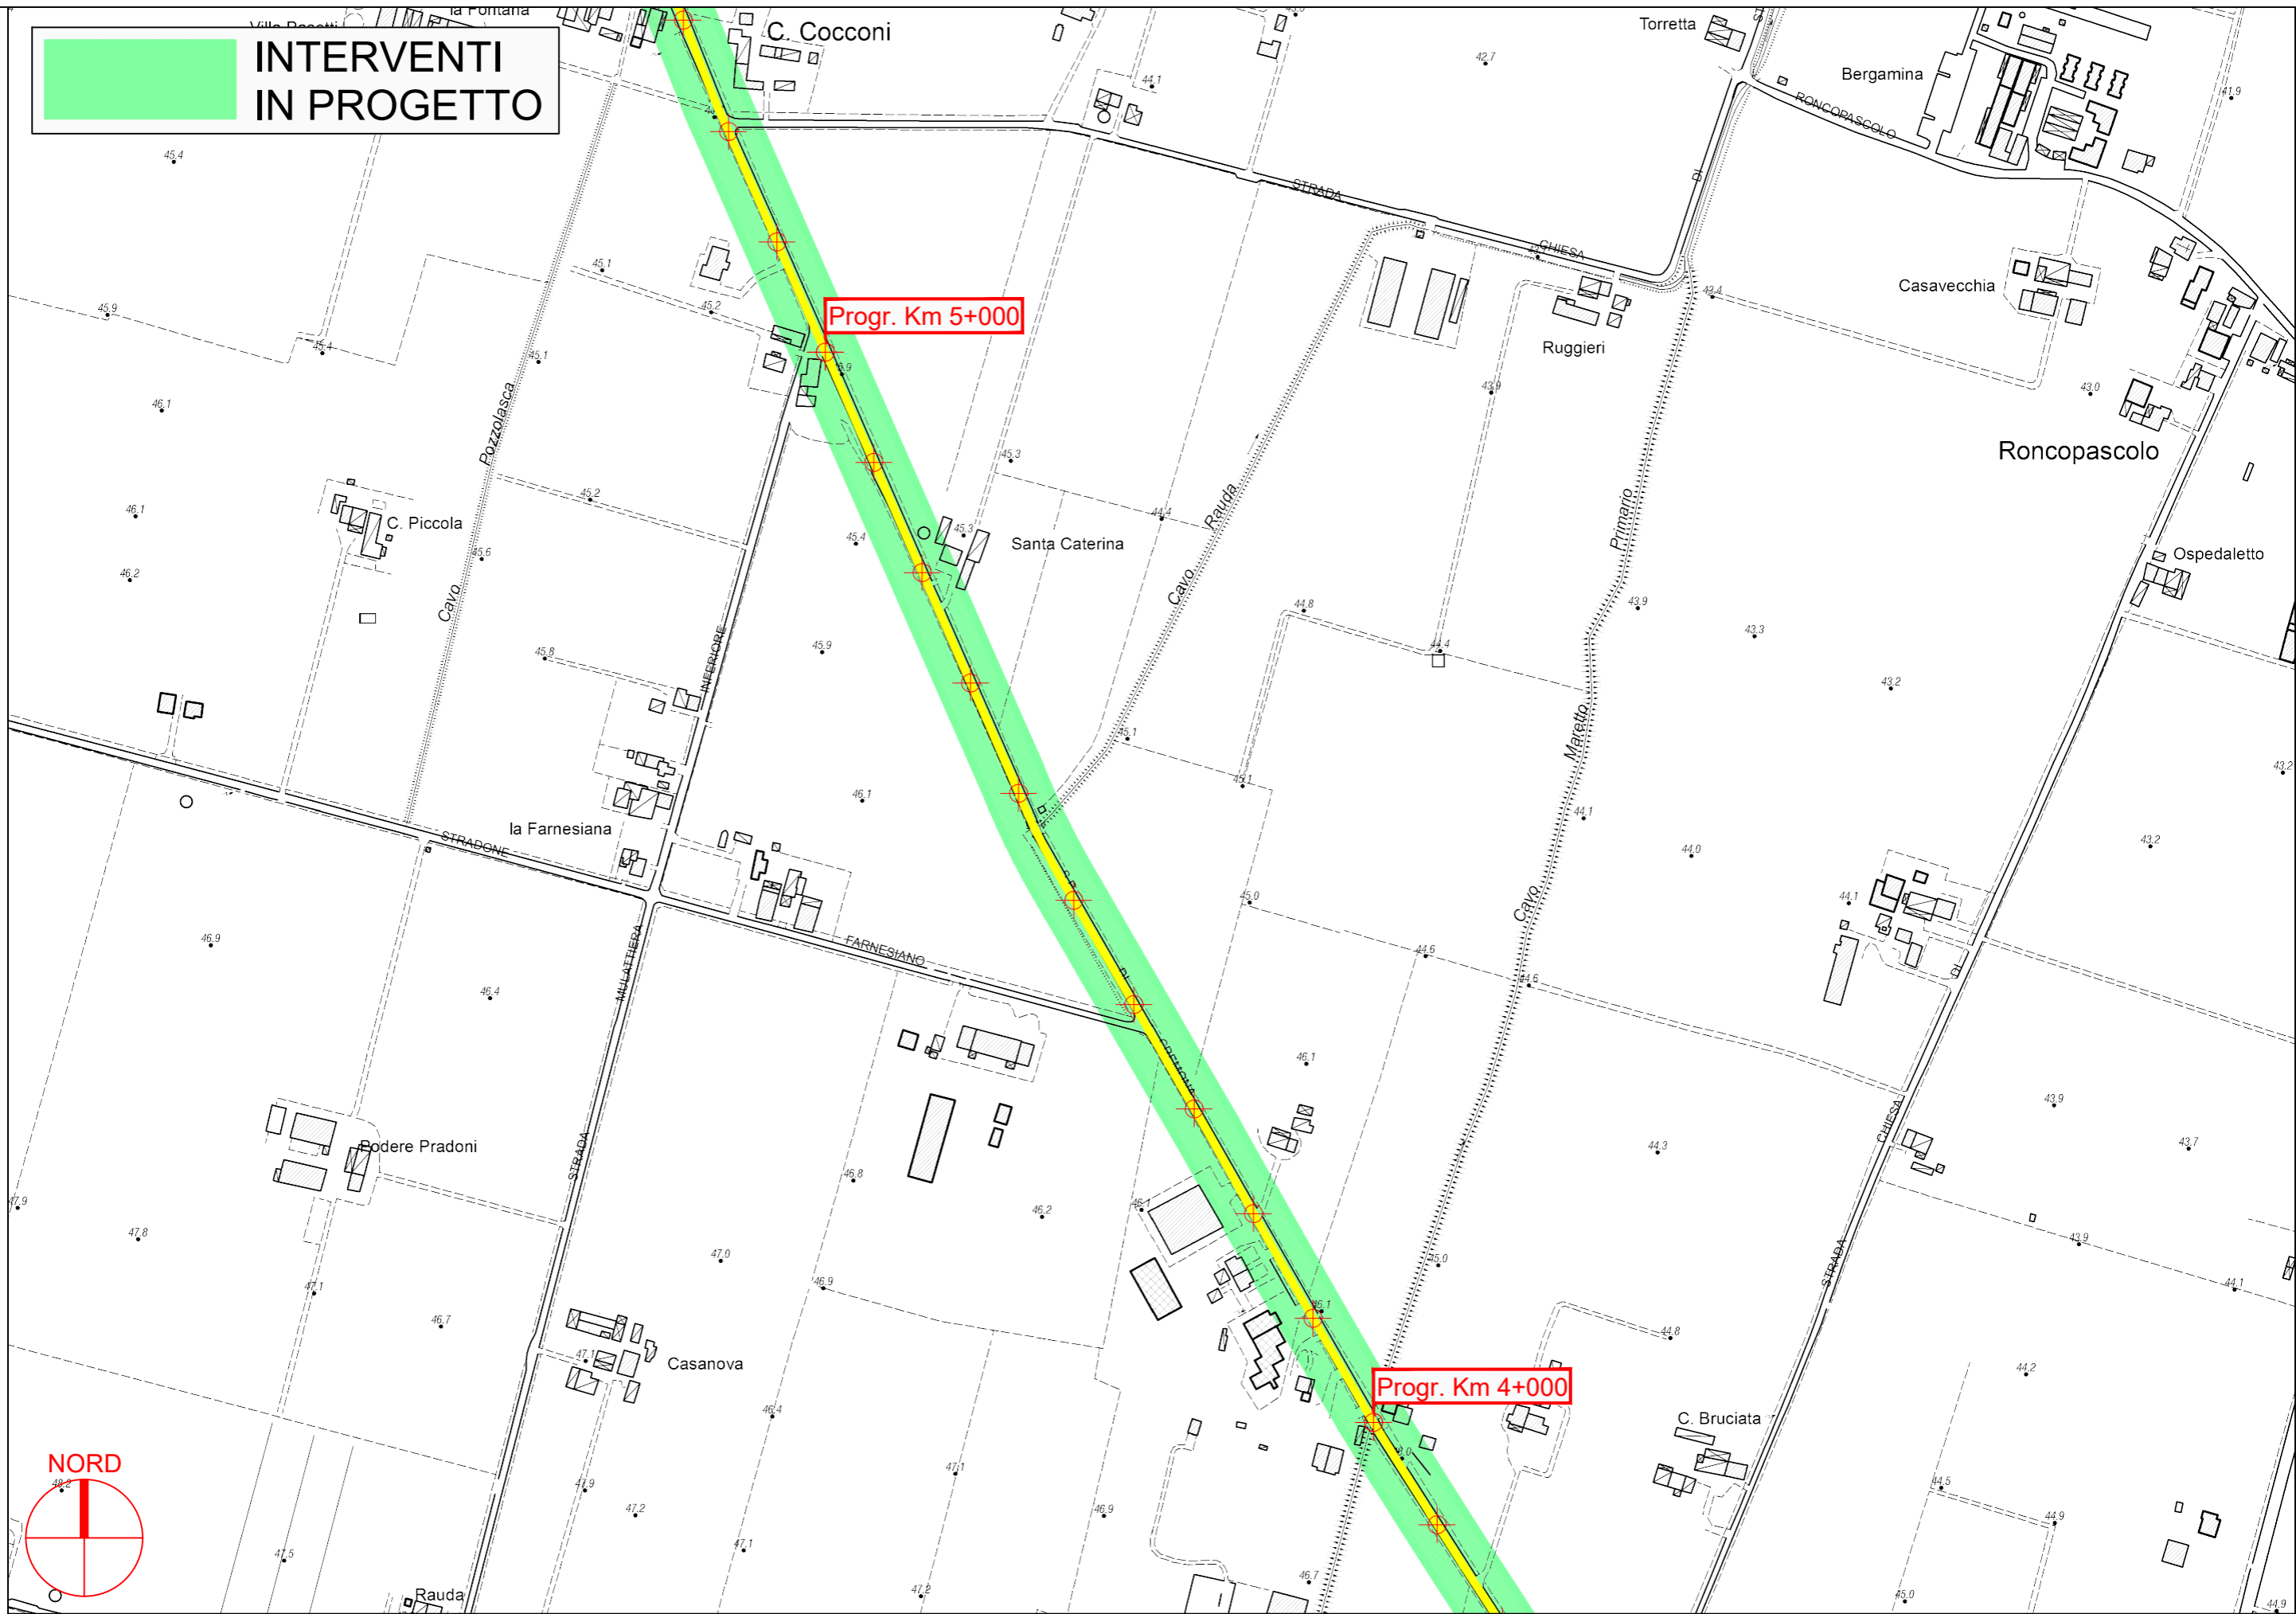

Progr. Km 5+000

Progr. Km 4+000

PROVINCIA DI PARMA




S.P. 10 di Cremona 1° - Sviluppo chilometrico 27+157


Tavola 2 di 20 - Scala 1 : 5.000



**INTERVENTI  
IN PROGETTO**

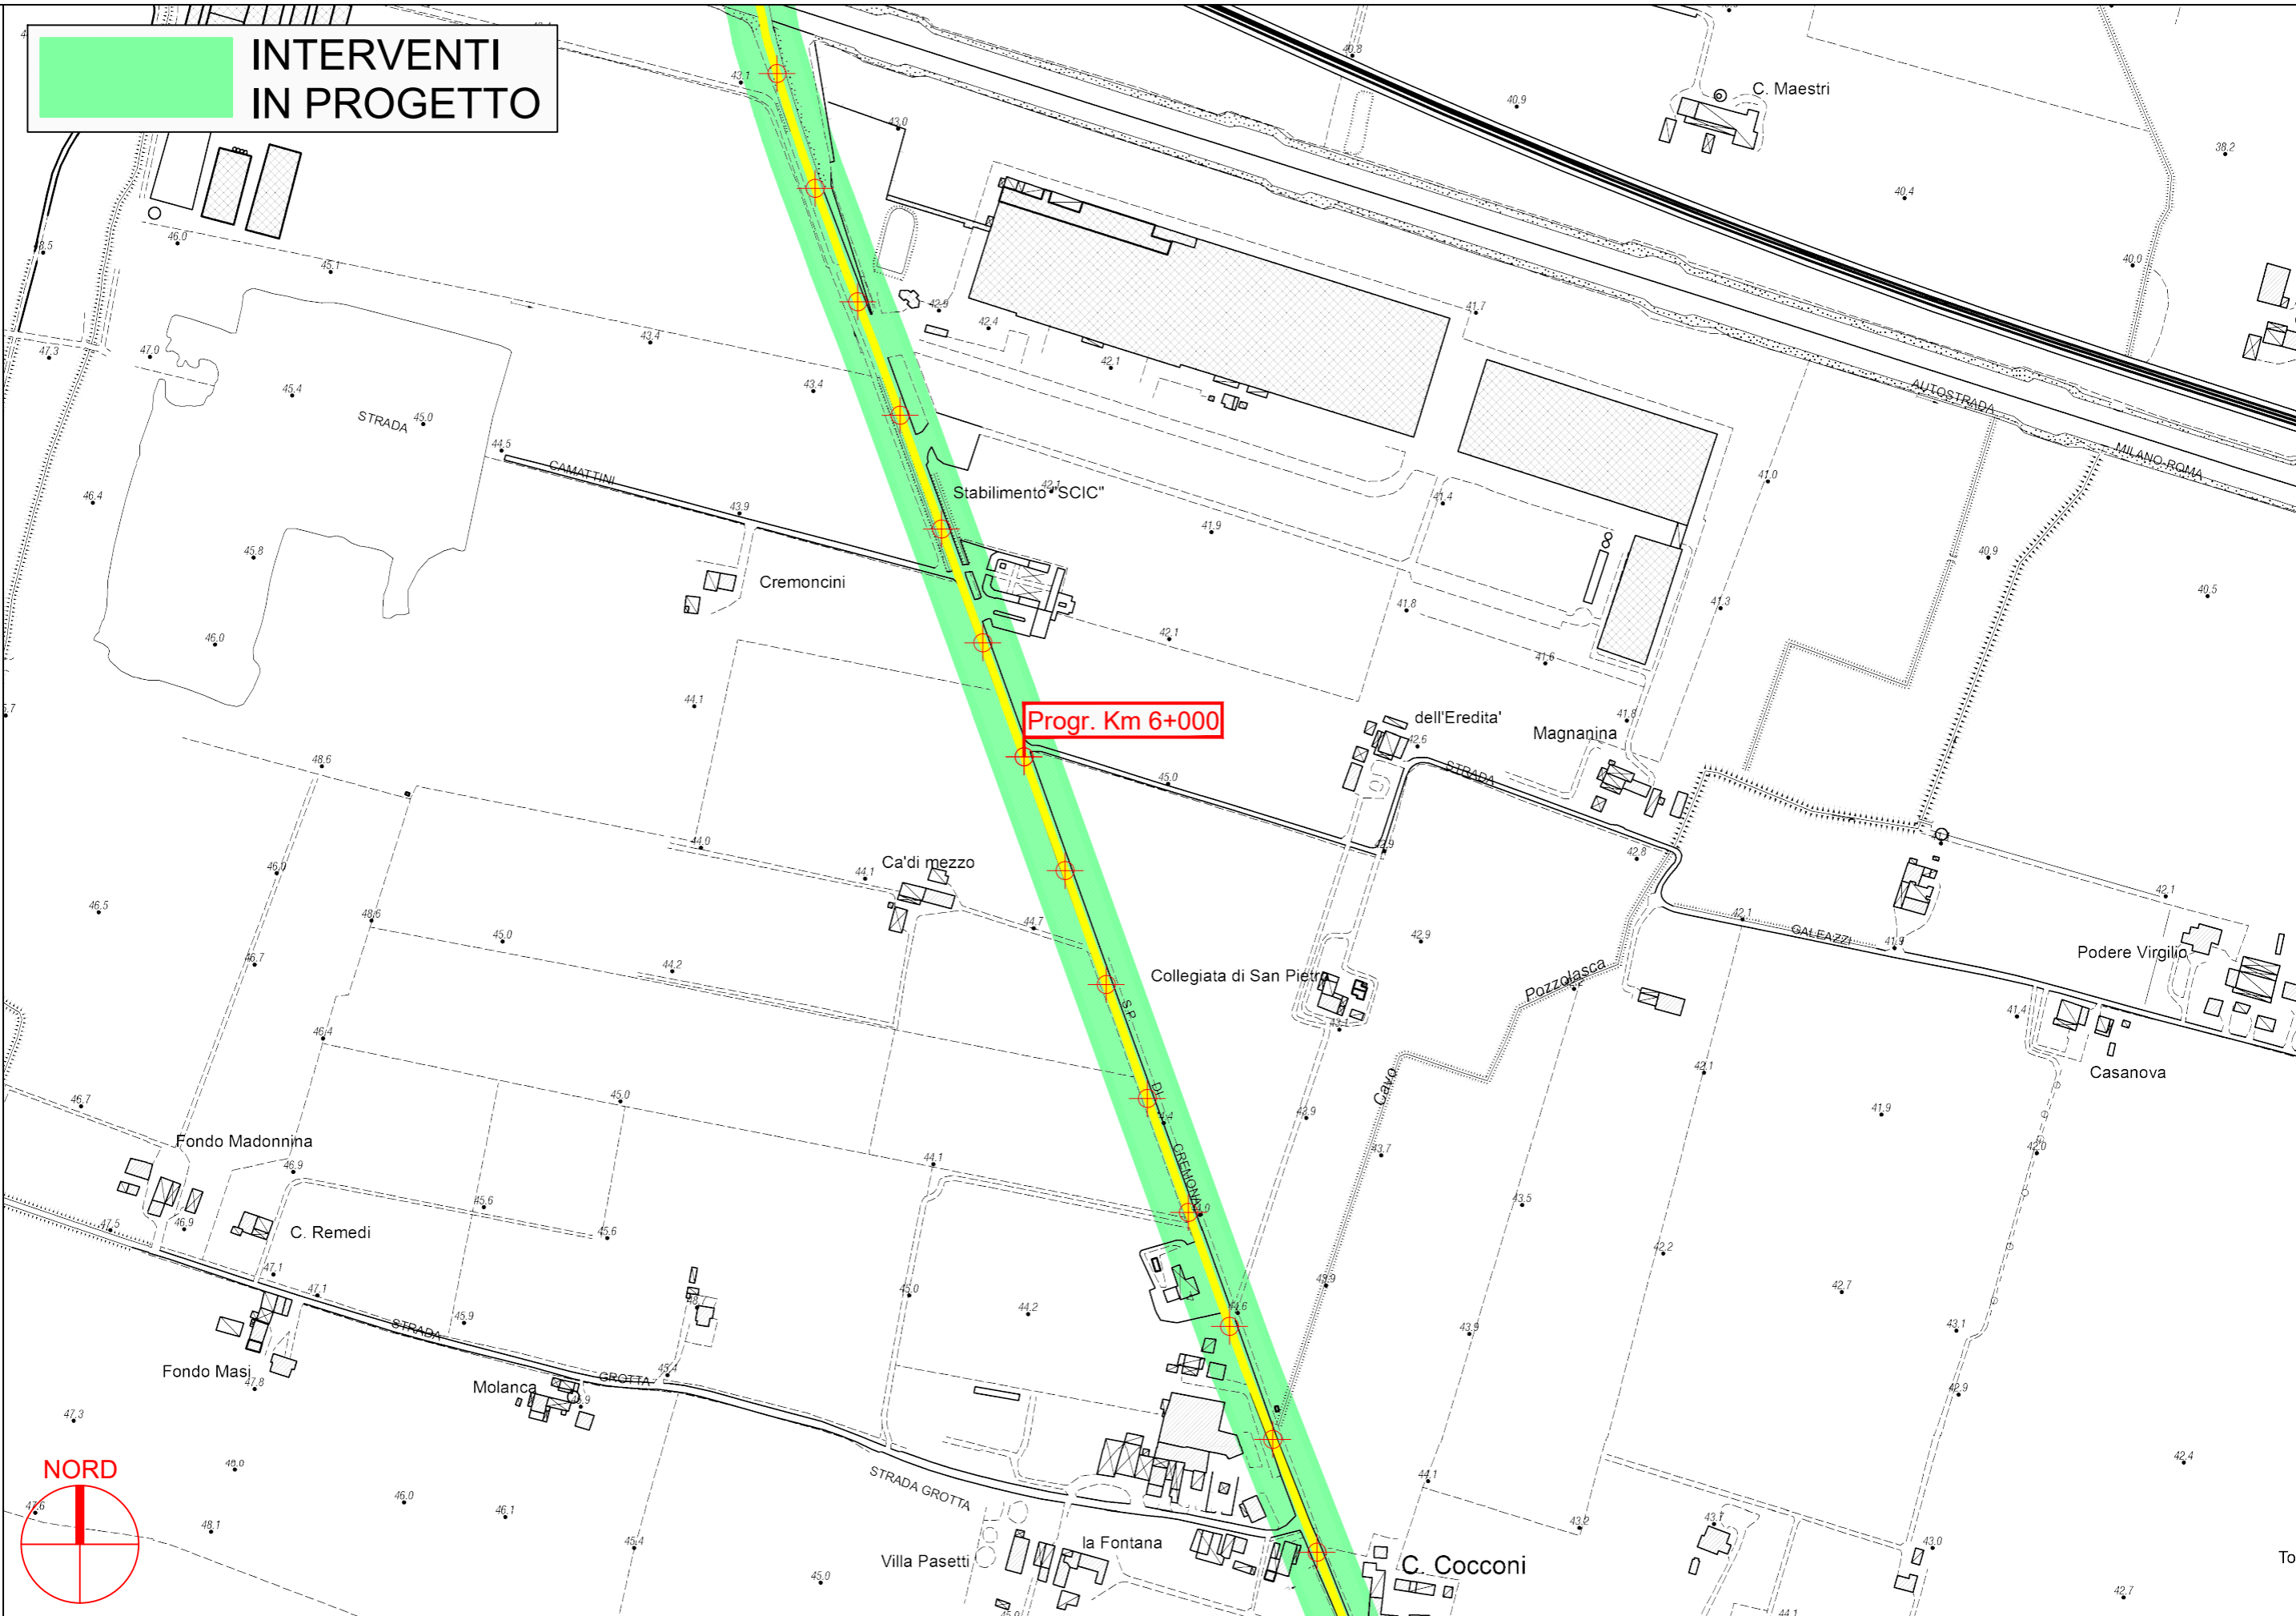

**PROVINCIA DI PARMA**

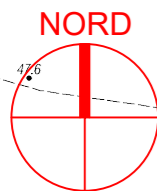


**S.P. 10 di Cremona 1° - Sviluppo chilometrico 27+157**

**Tavola 3 di 20 - Scala 1 : 5.000**



**INTERVENTI  
IN PROGETTO**

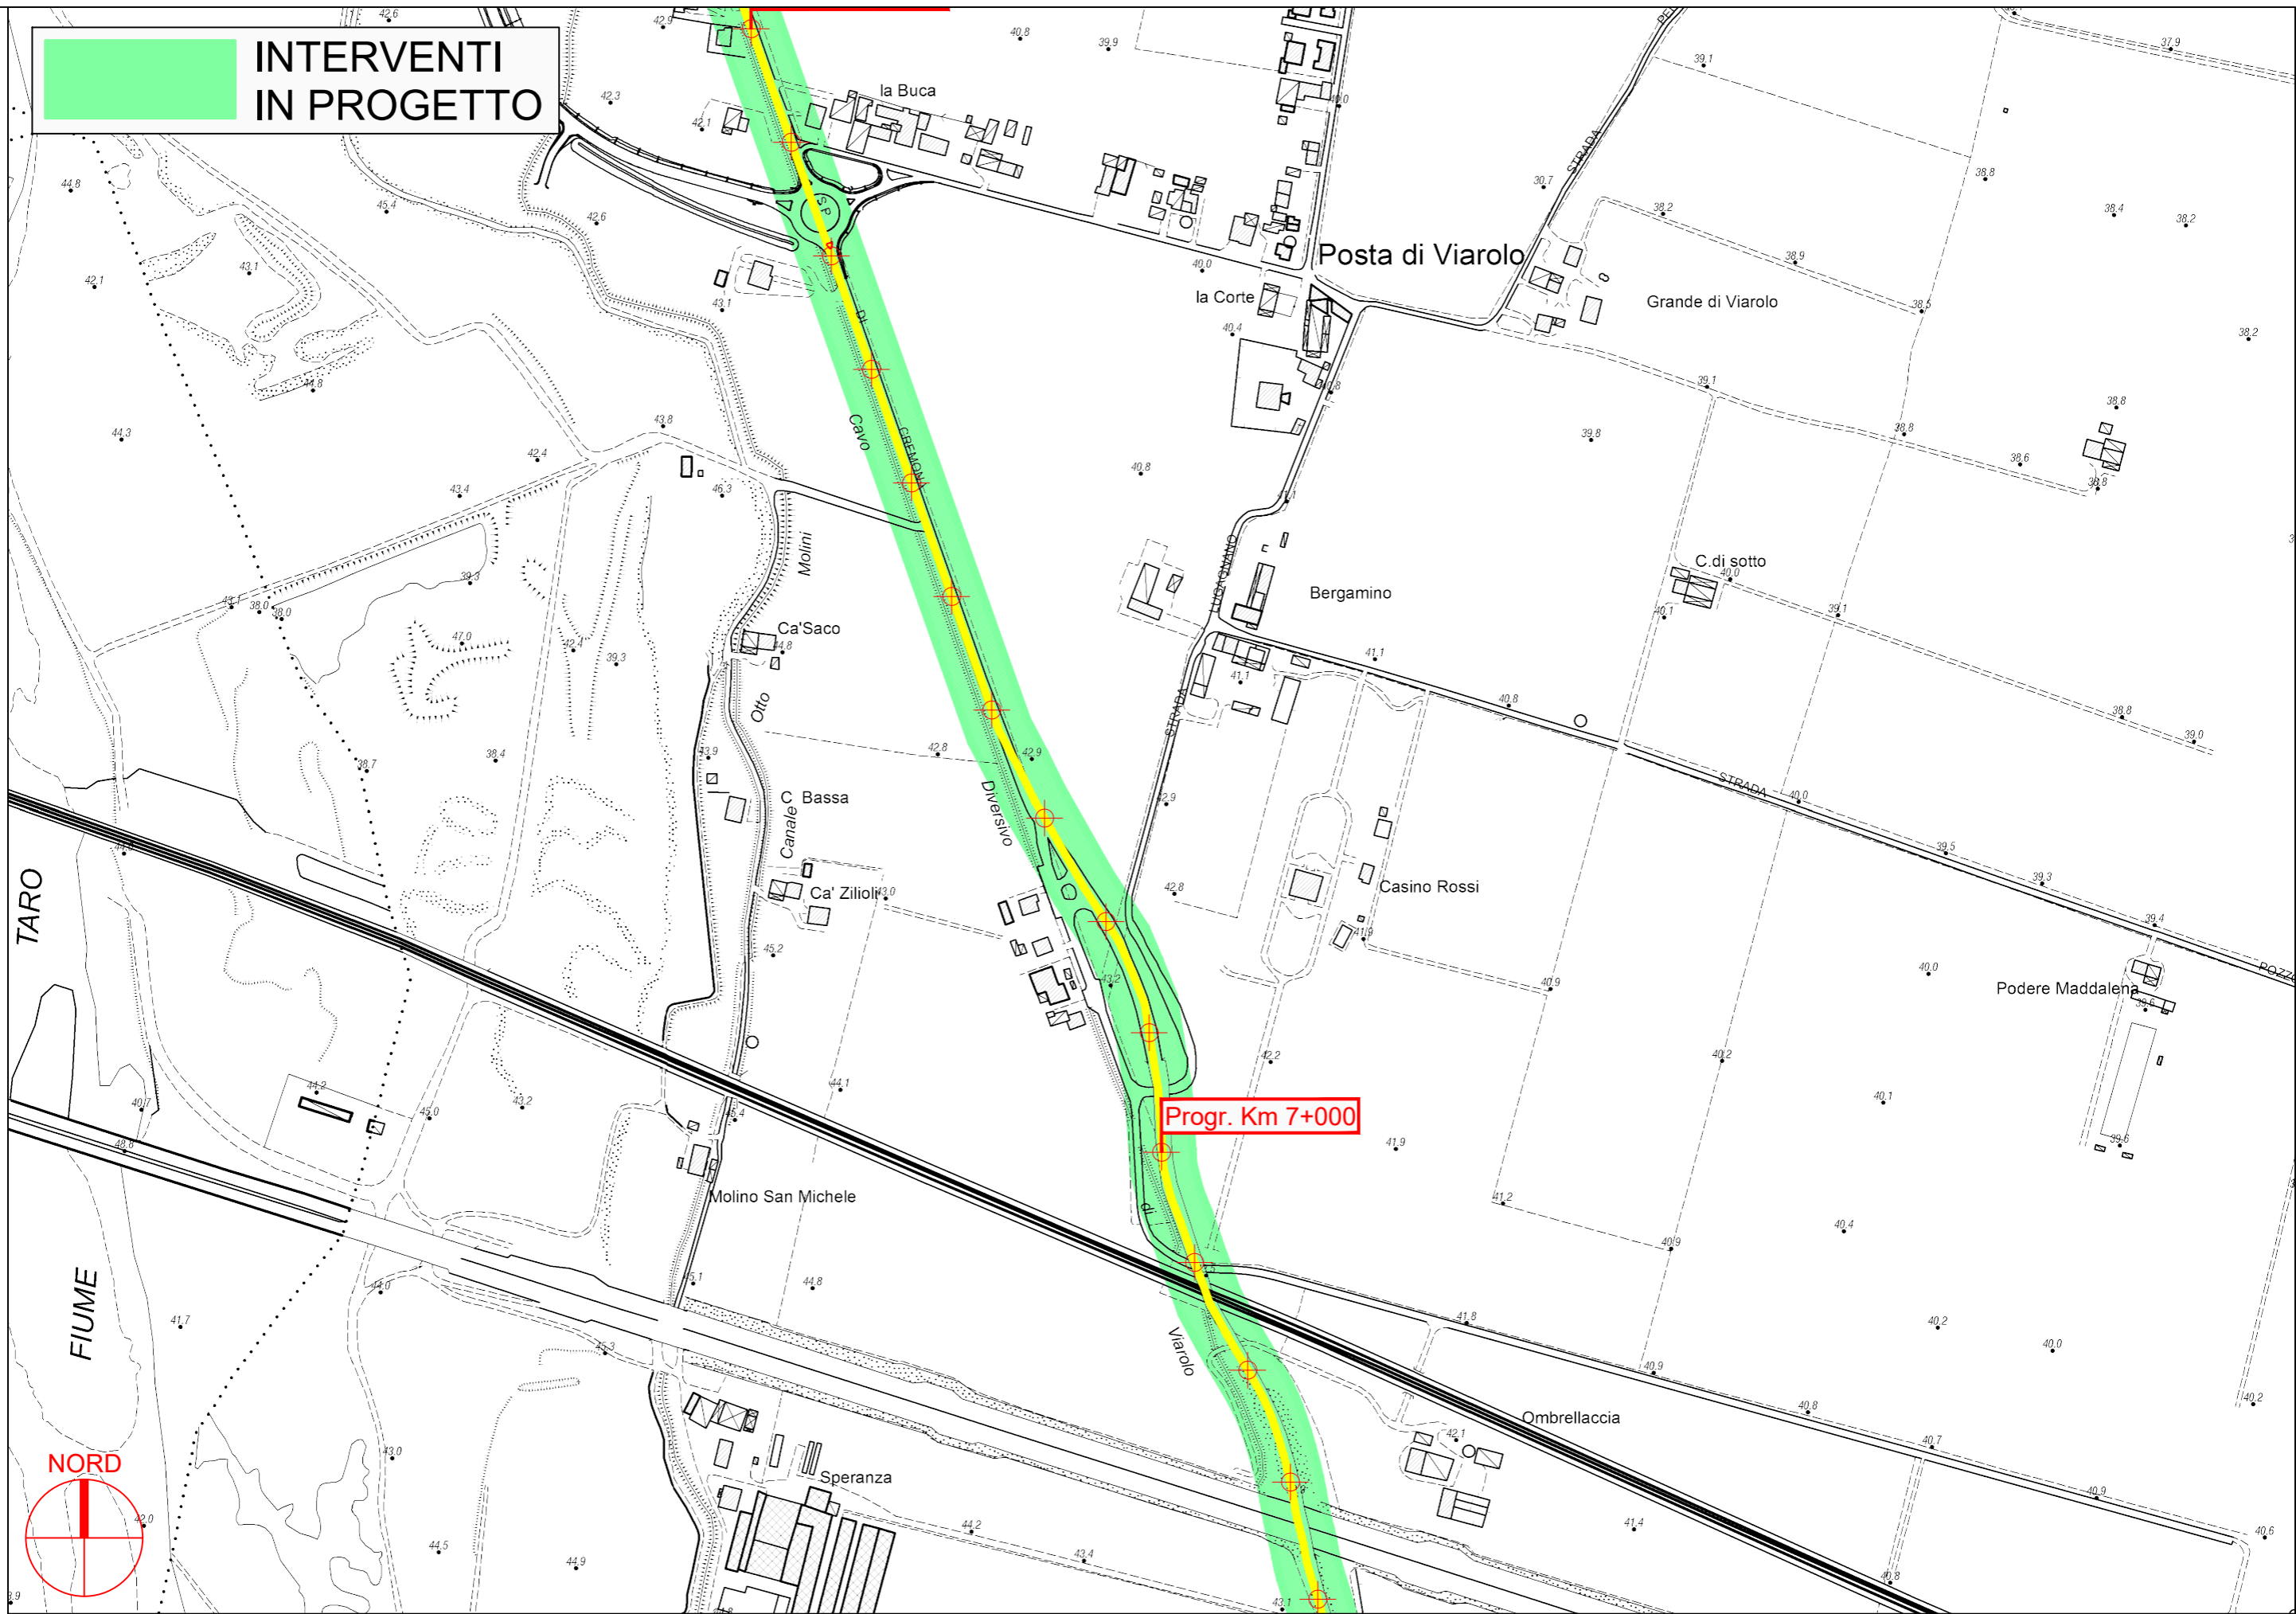


**PROVINCIA DI PARMA**




**S.P. 10 di Cremona 1° - Sviluppo chilometrico 27+157**

**Tavola 4 di 20 - Scala 1 : 5.000**

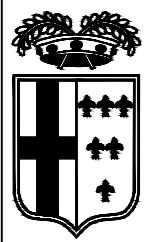


**INTERVENTI  
IN PROGETTO**

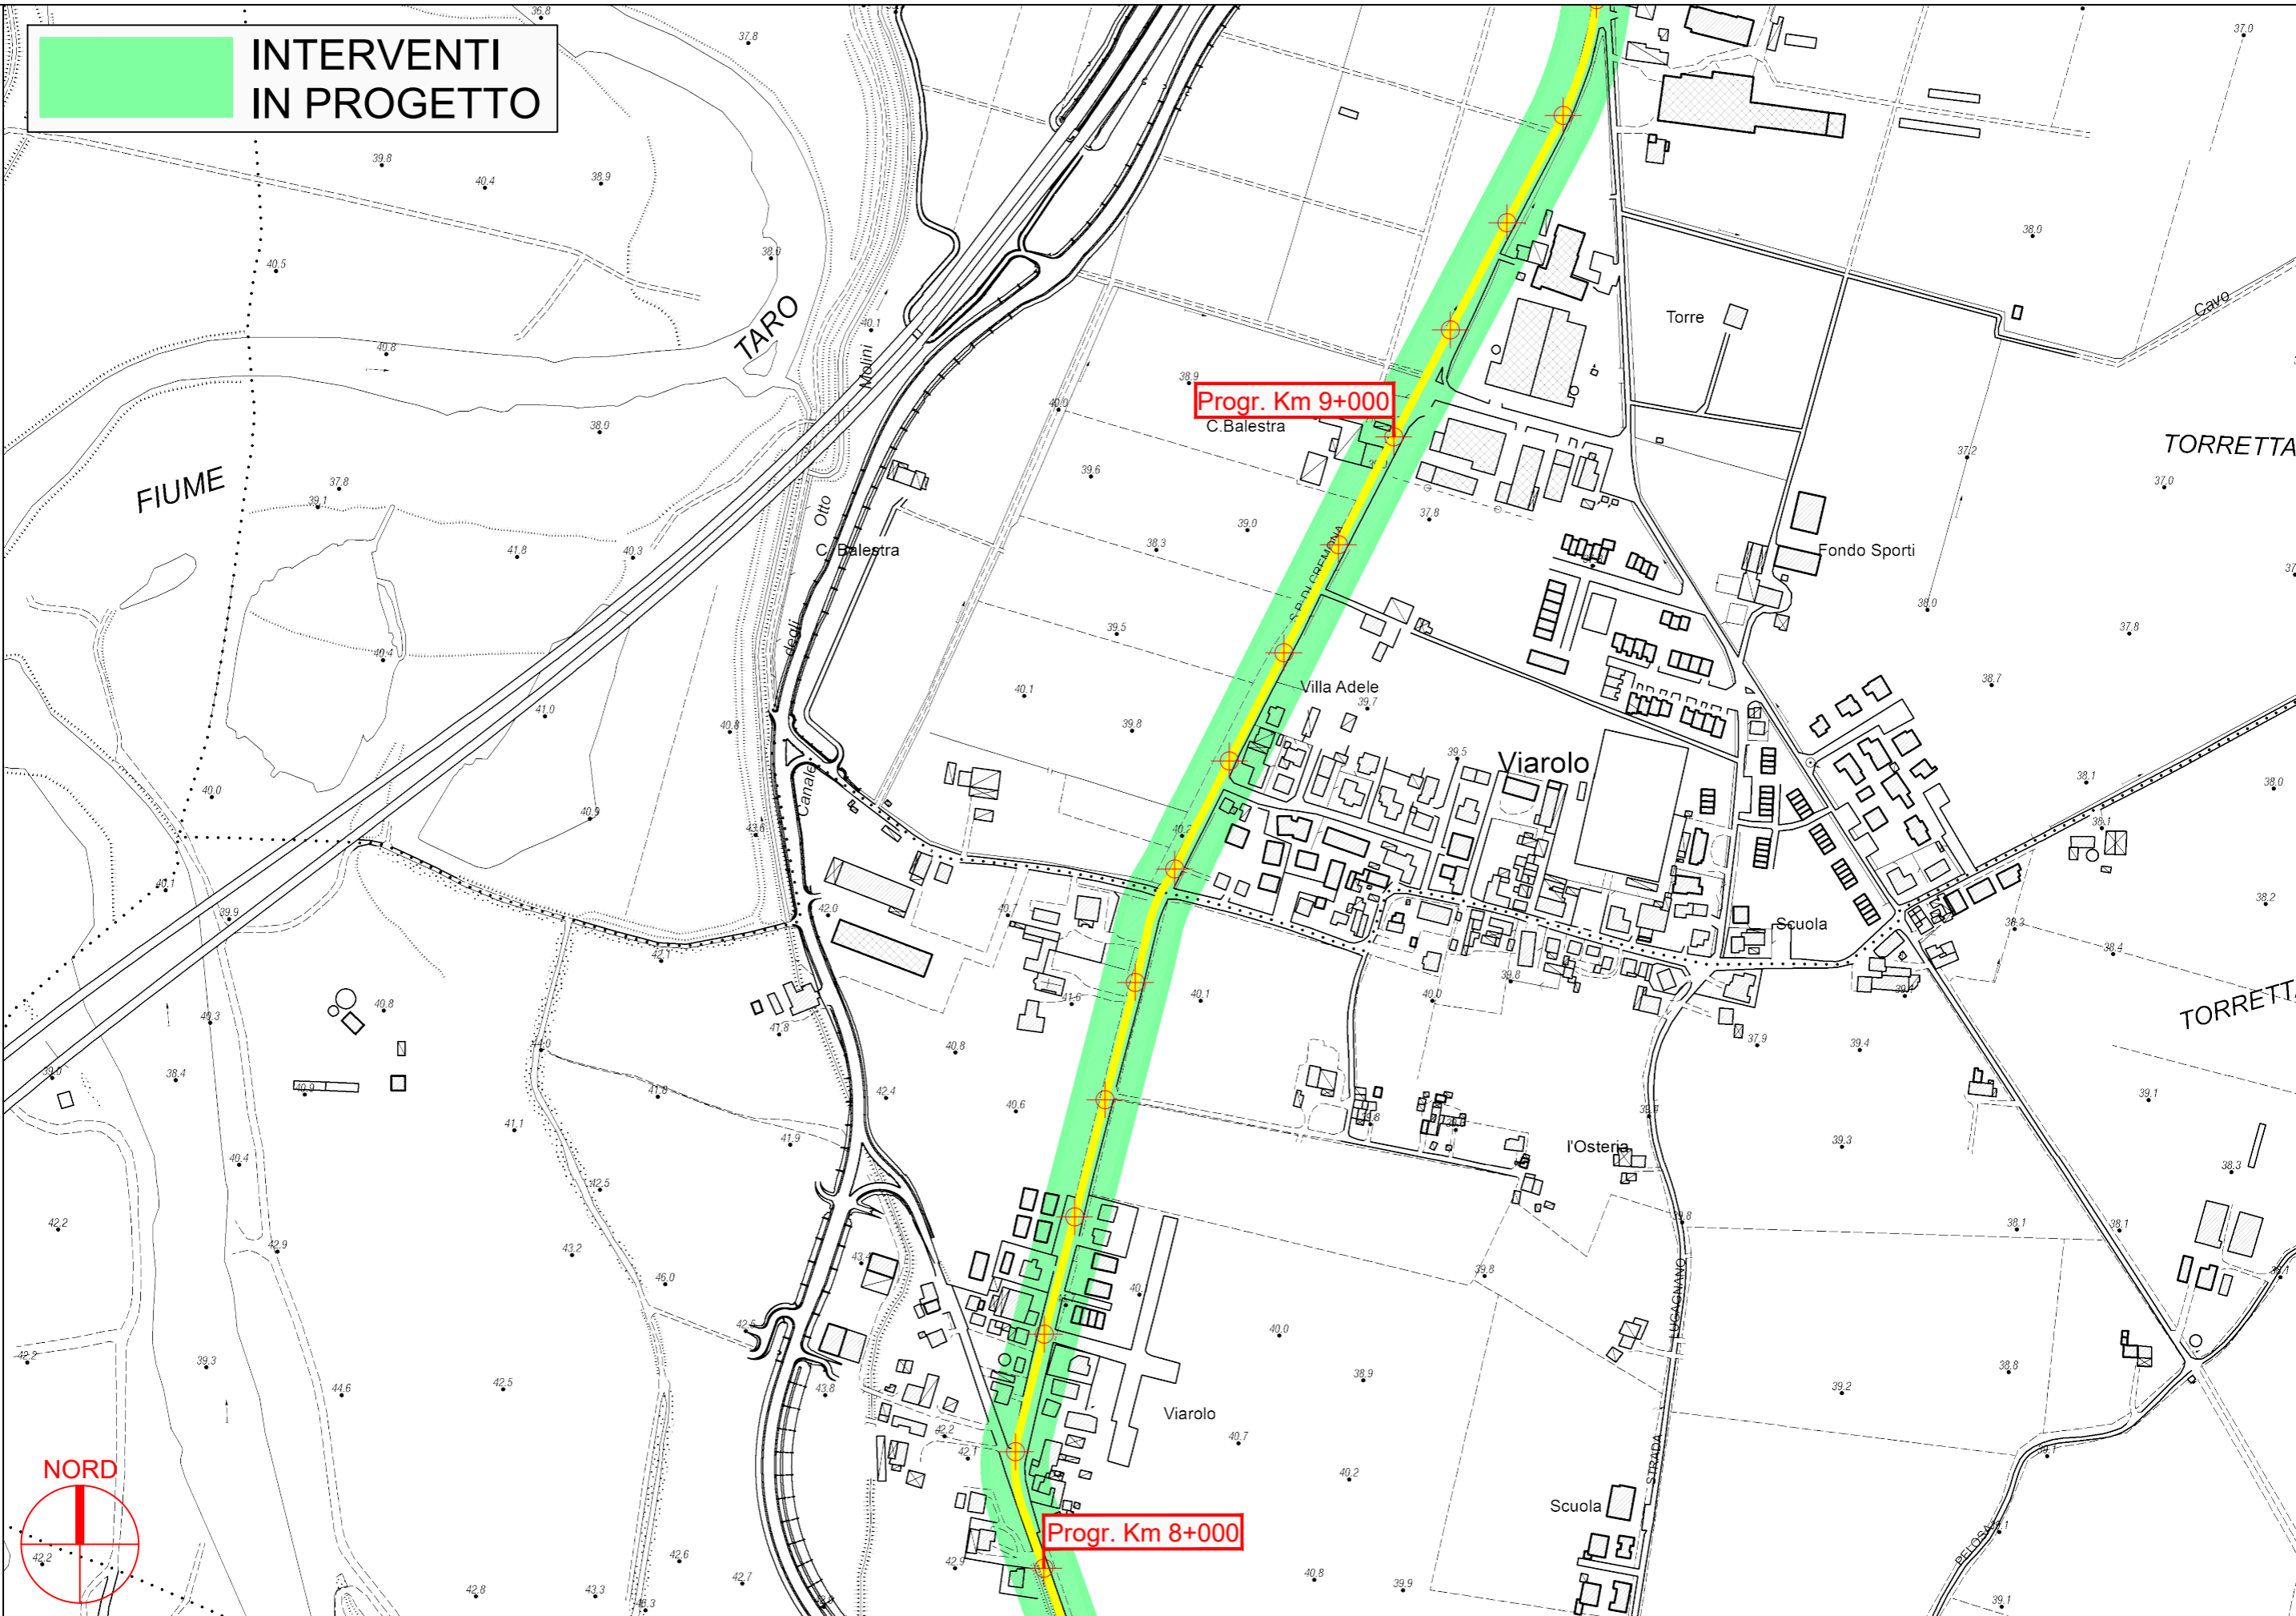


**Progr. Km 9+000**  
C. Balestra


**Progr. Km 8+000**

**PROVINCIA DI PARMA**

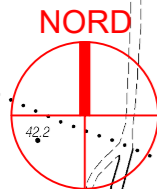

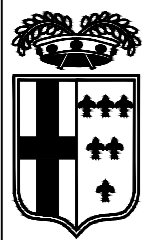


**INTERVENTI  
IN PROGETTO**

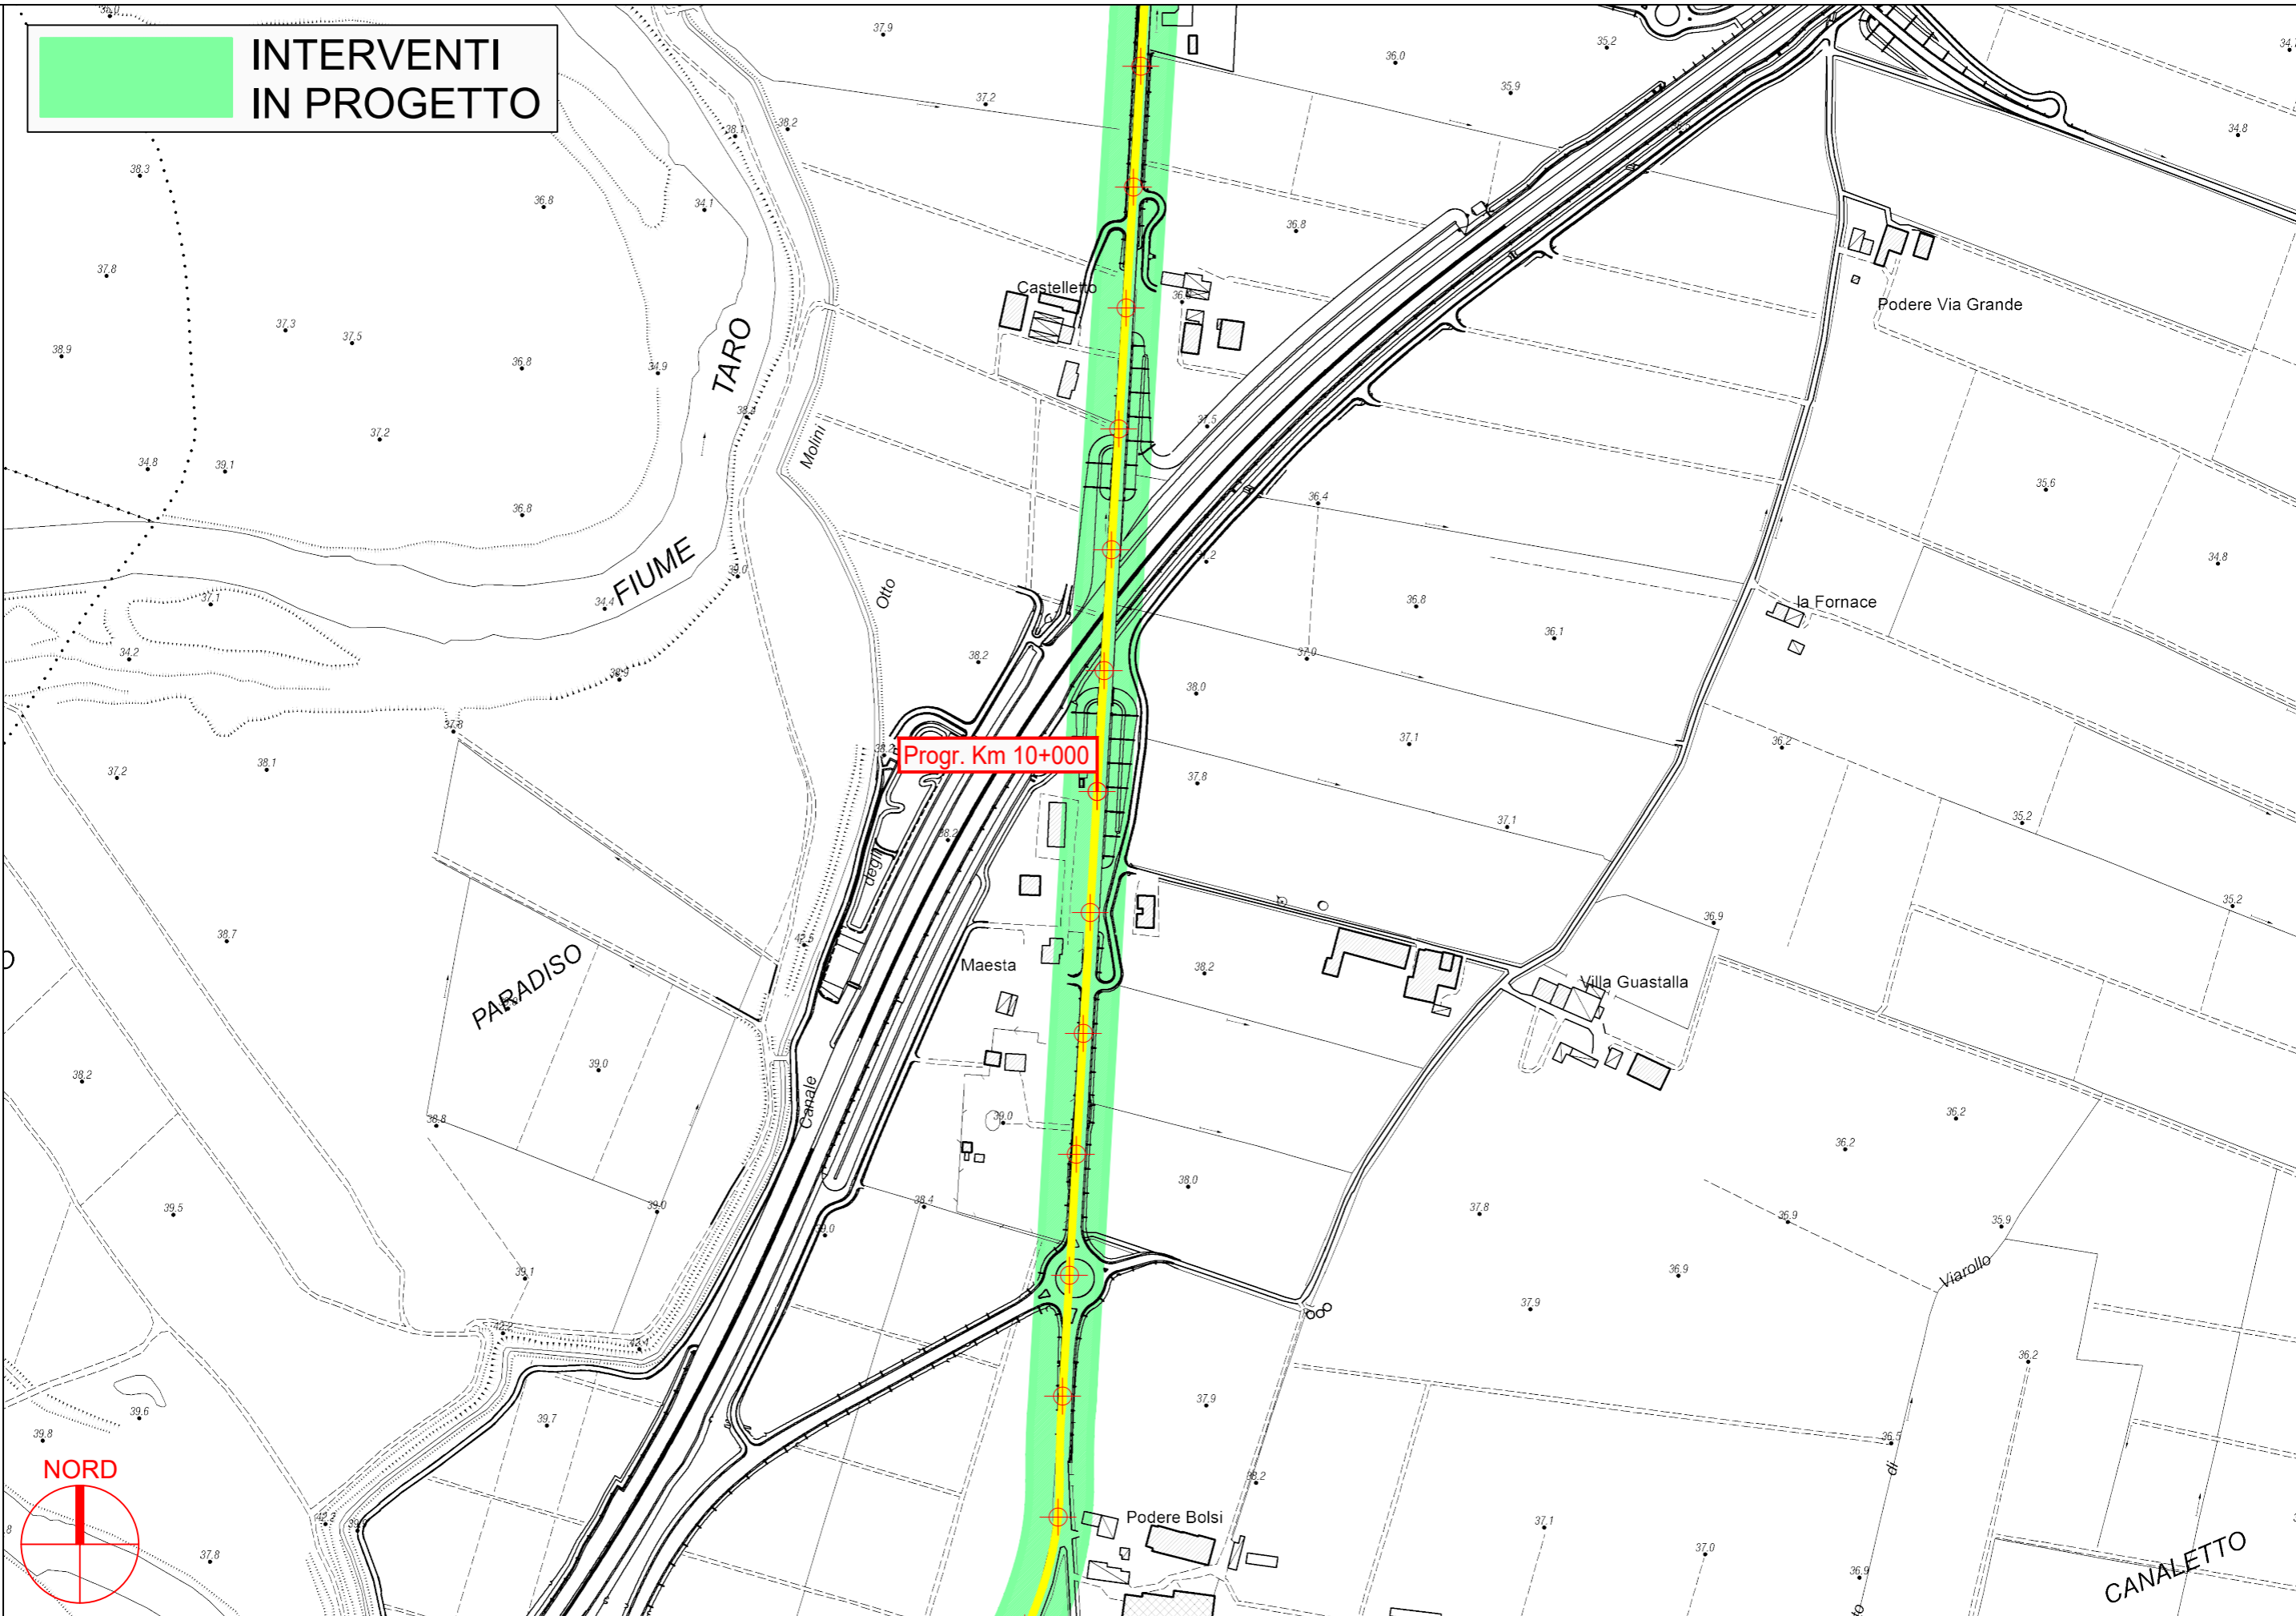

Progr. Km 10+000

PROVINCIA DI PARMA

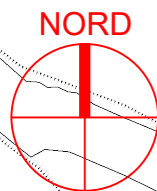


S.P. 10 di Cremona 1° - Sviluppo chilometrico 27+157

Tavola 6 di 20 - Scala 1 : 5.000





**INTERVENTI  
IN PROGETTO**

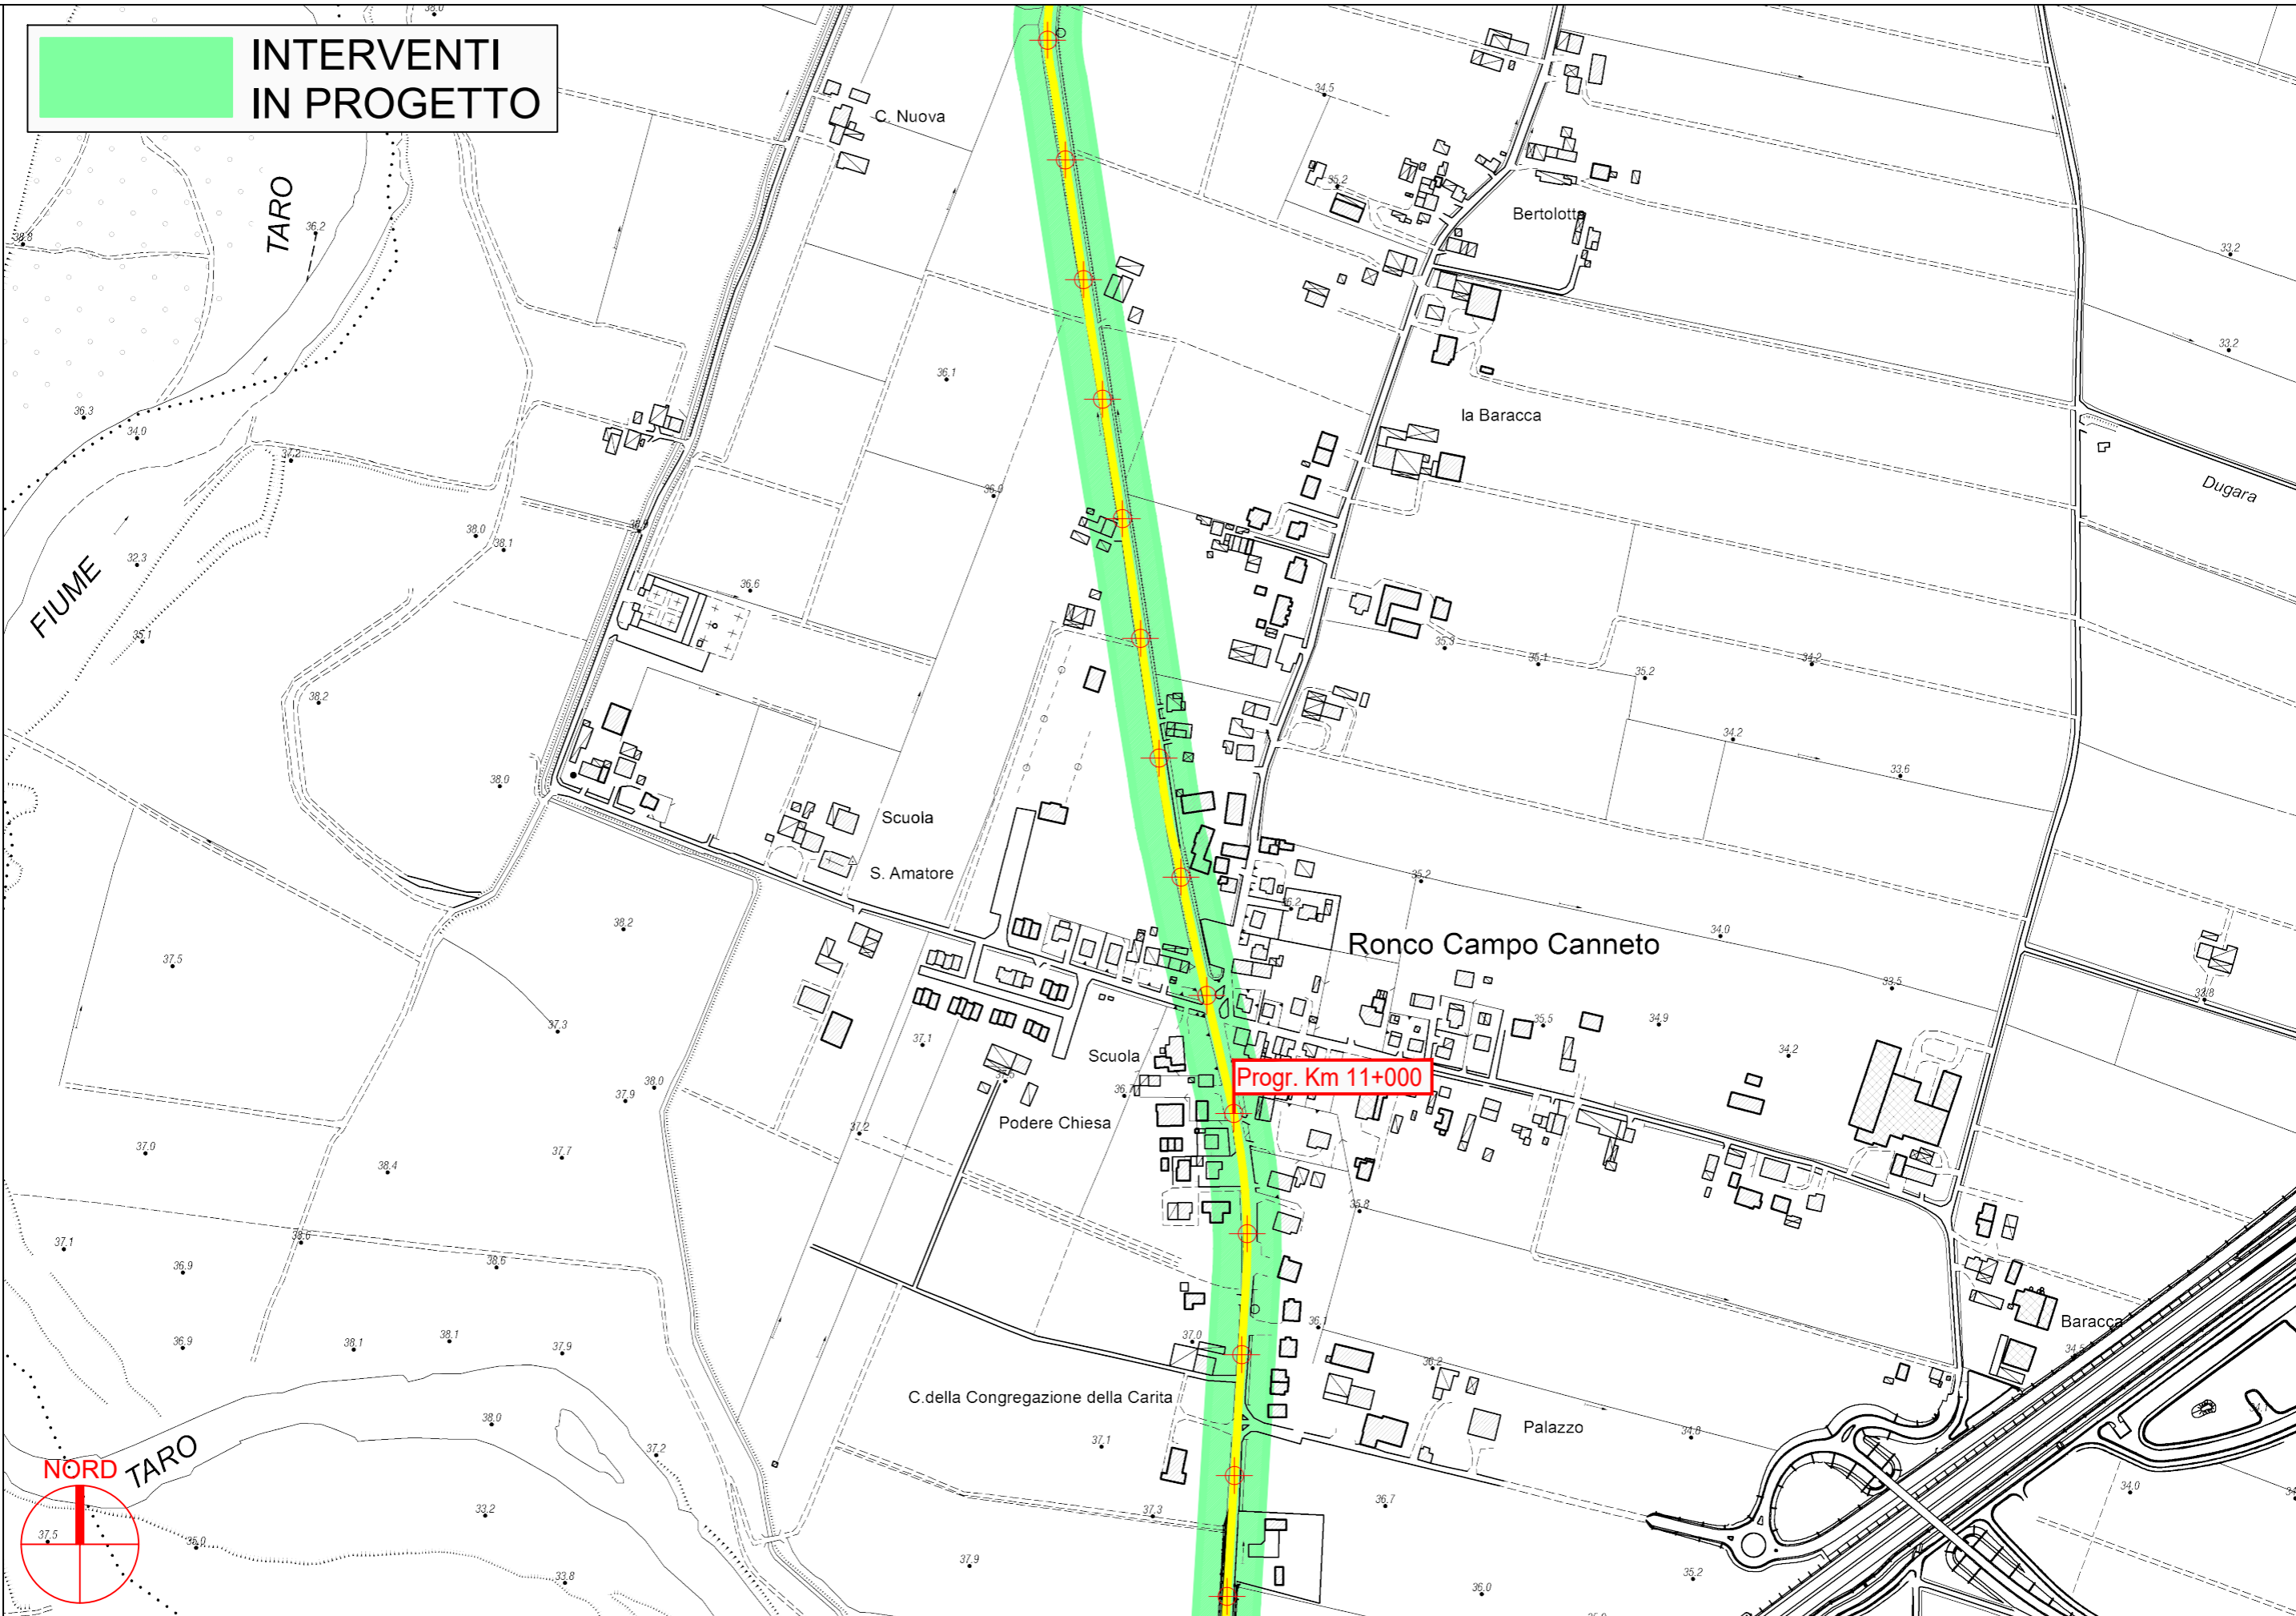

**PROVINCIA DI PARMA**




**S.P. 10 di Cremona 1° - Sviluppo chilometrico 27+157**

**Tavola 7 di 20 - Scala 1 : 5.000**



**INTERVENTI  
IN PROGETTO**

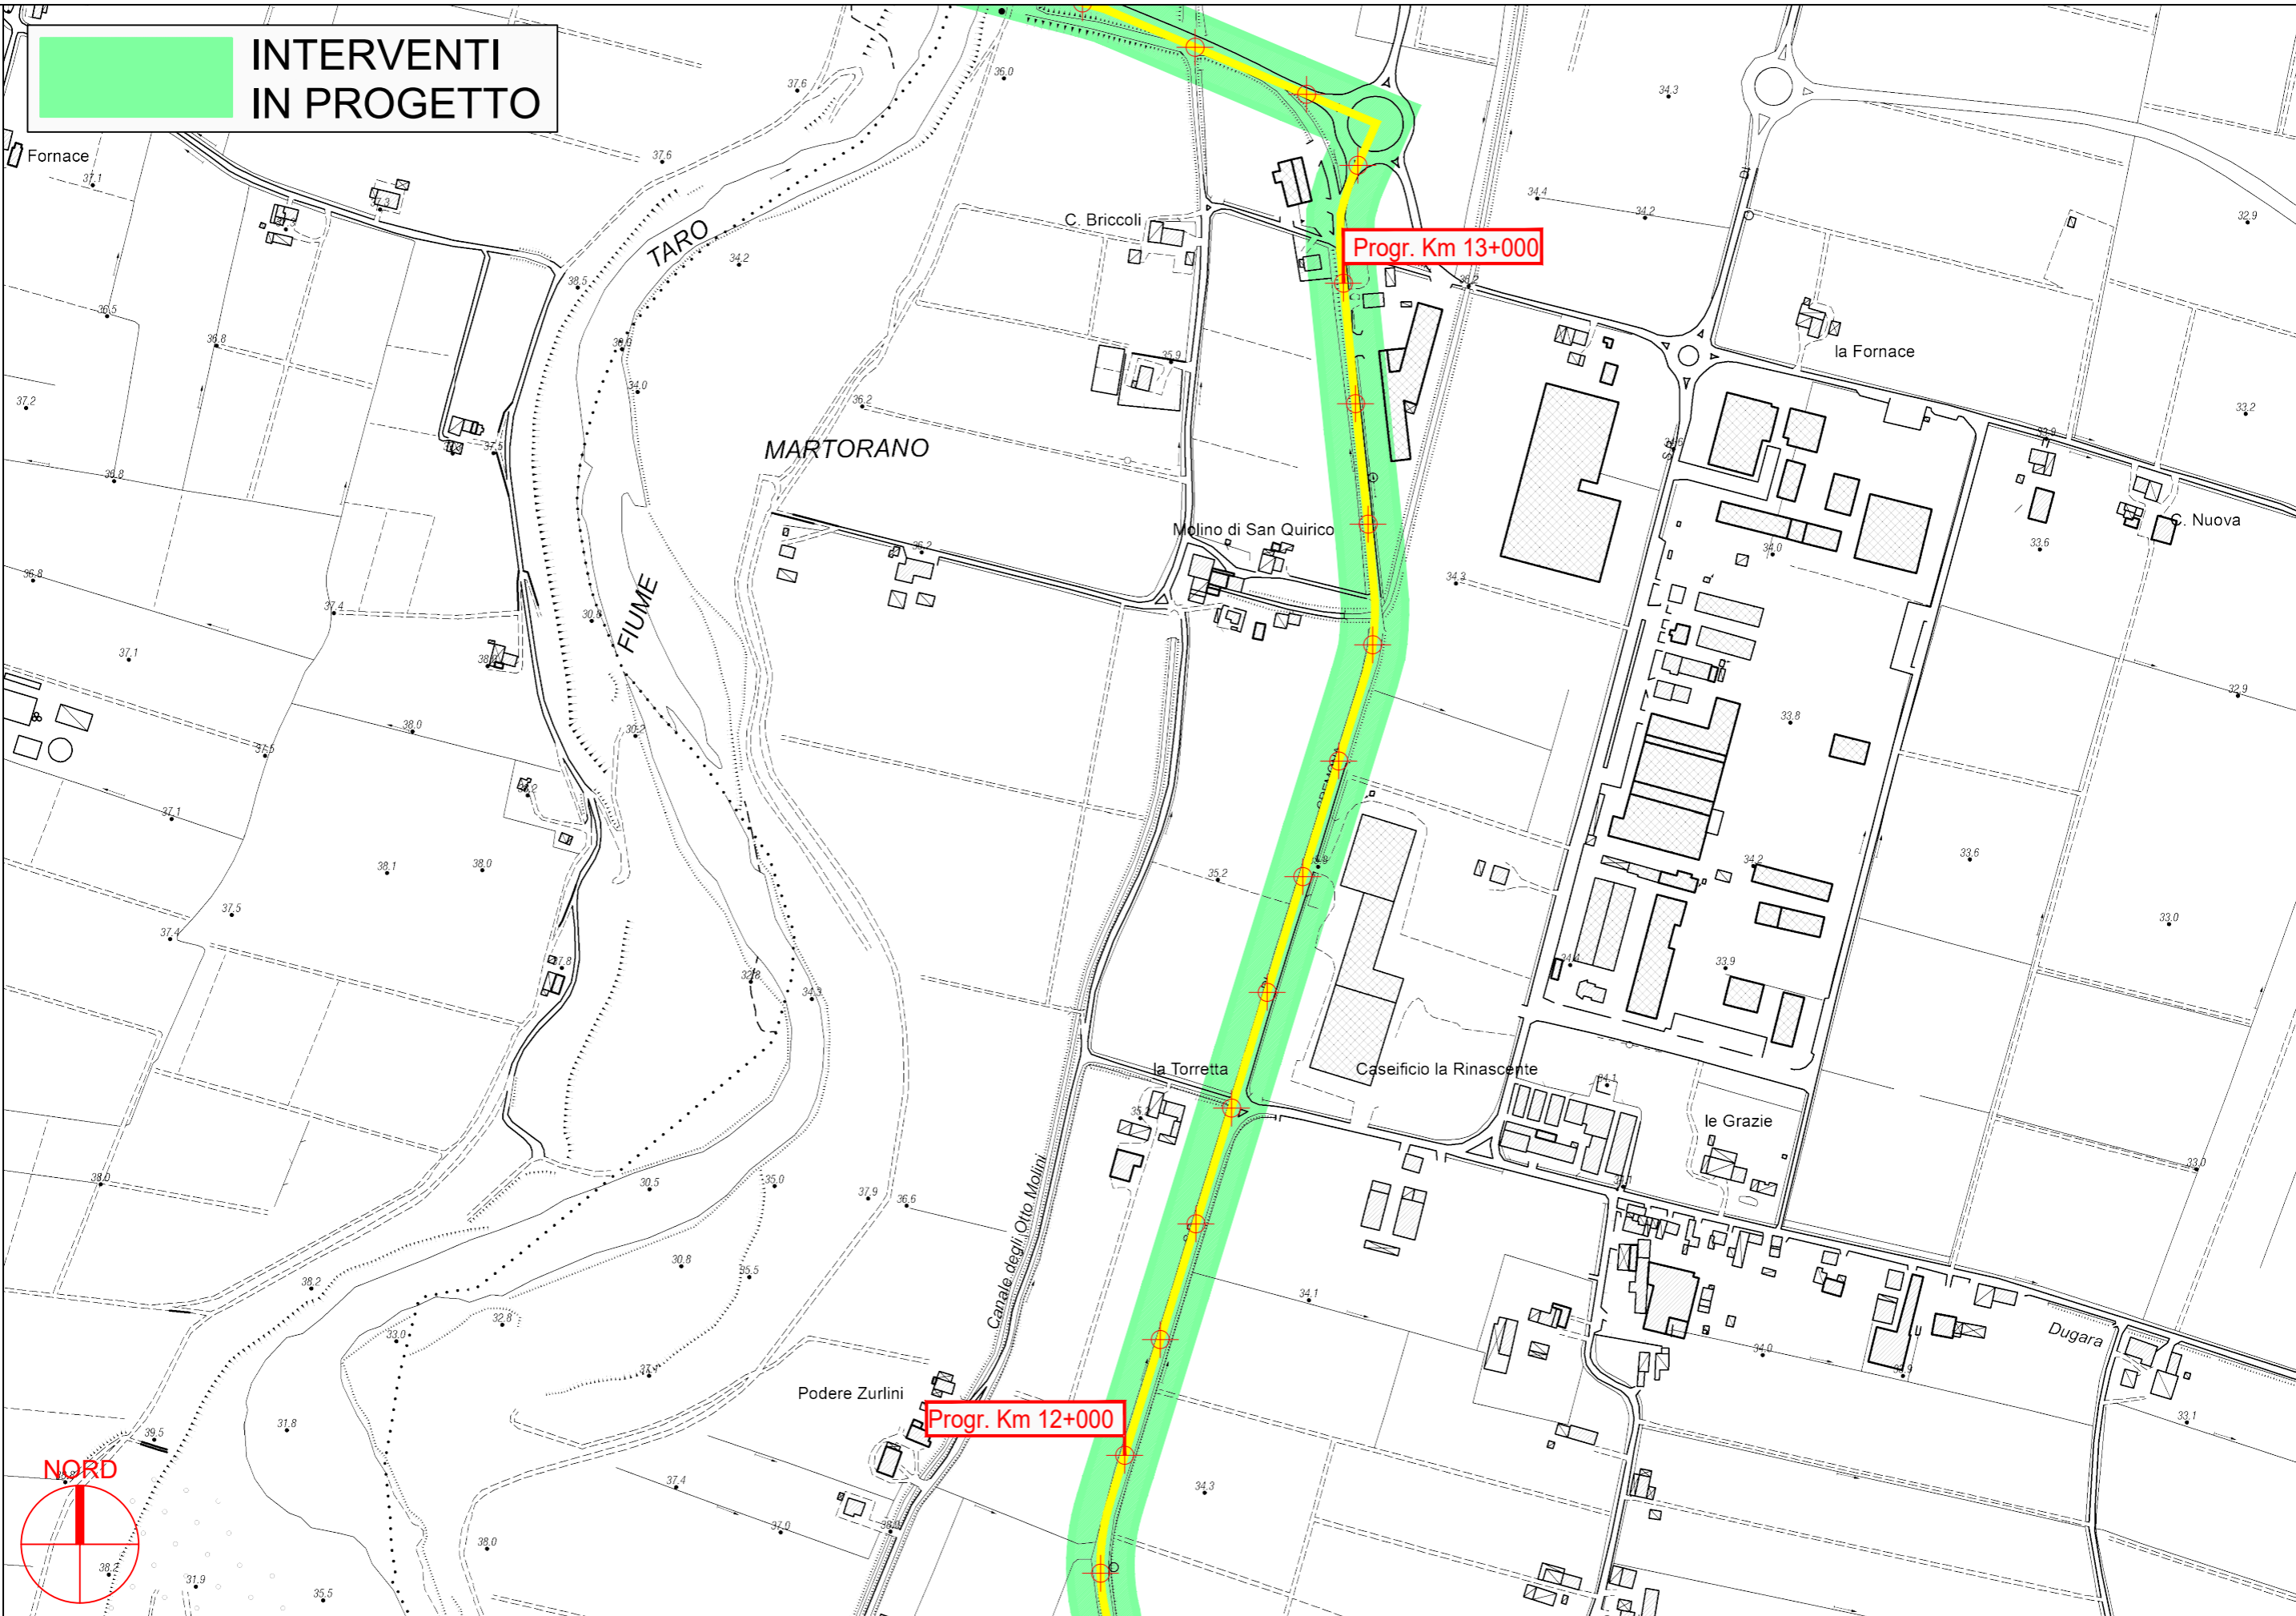

Progr. Km 13+000


Progr. Km 12+000



PROVINCIA DI PARMA



**INTERVENTI  
IN PROGETTO**

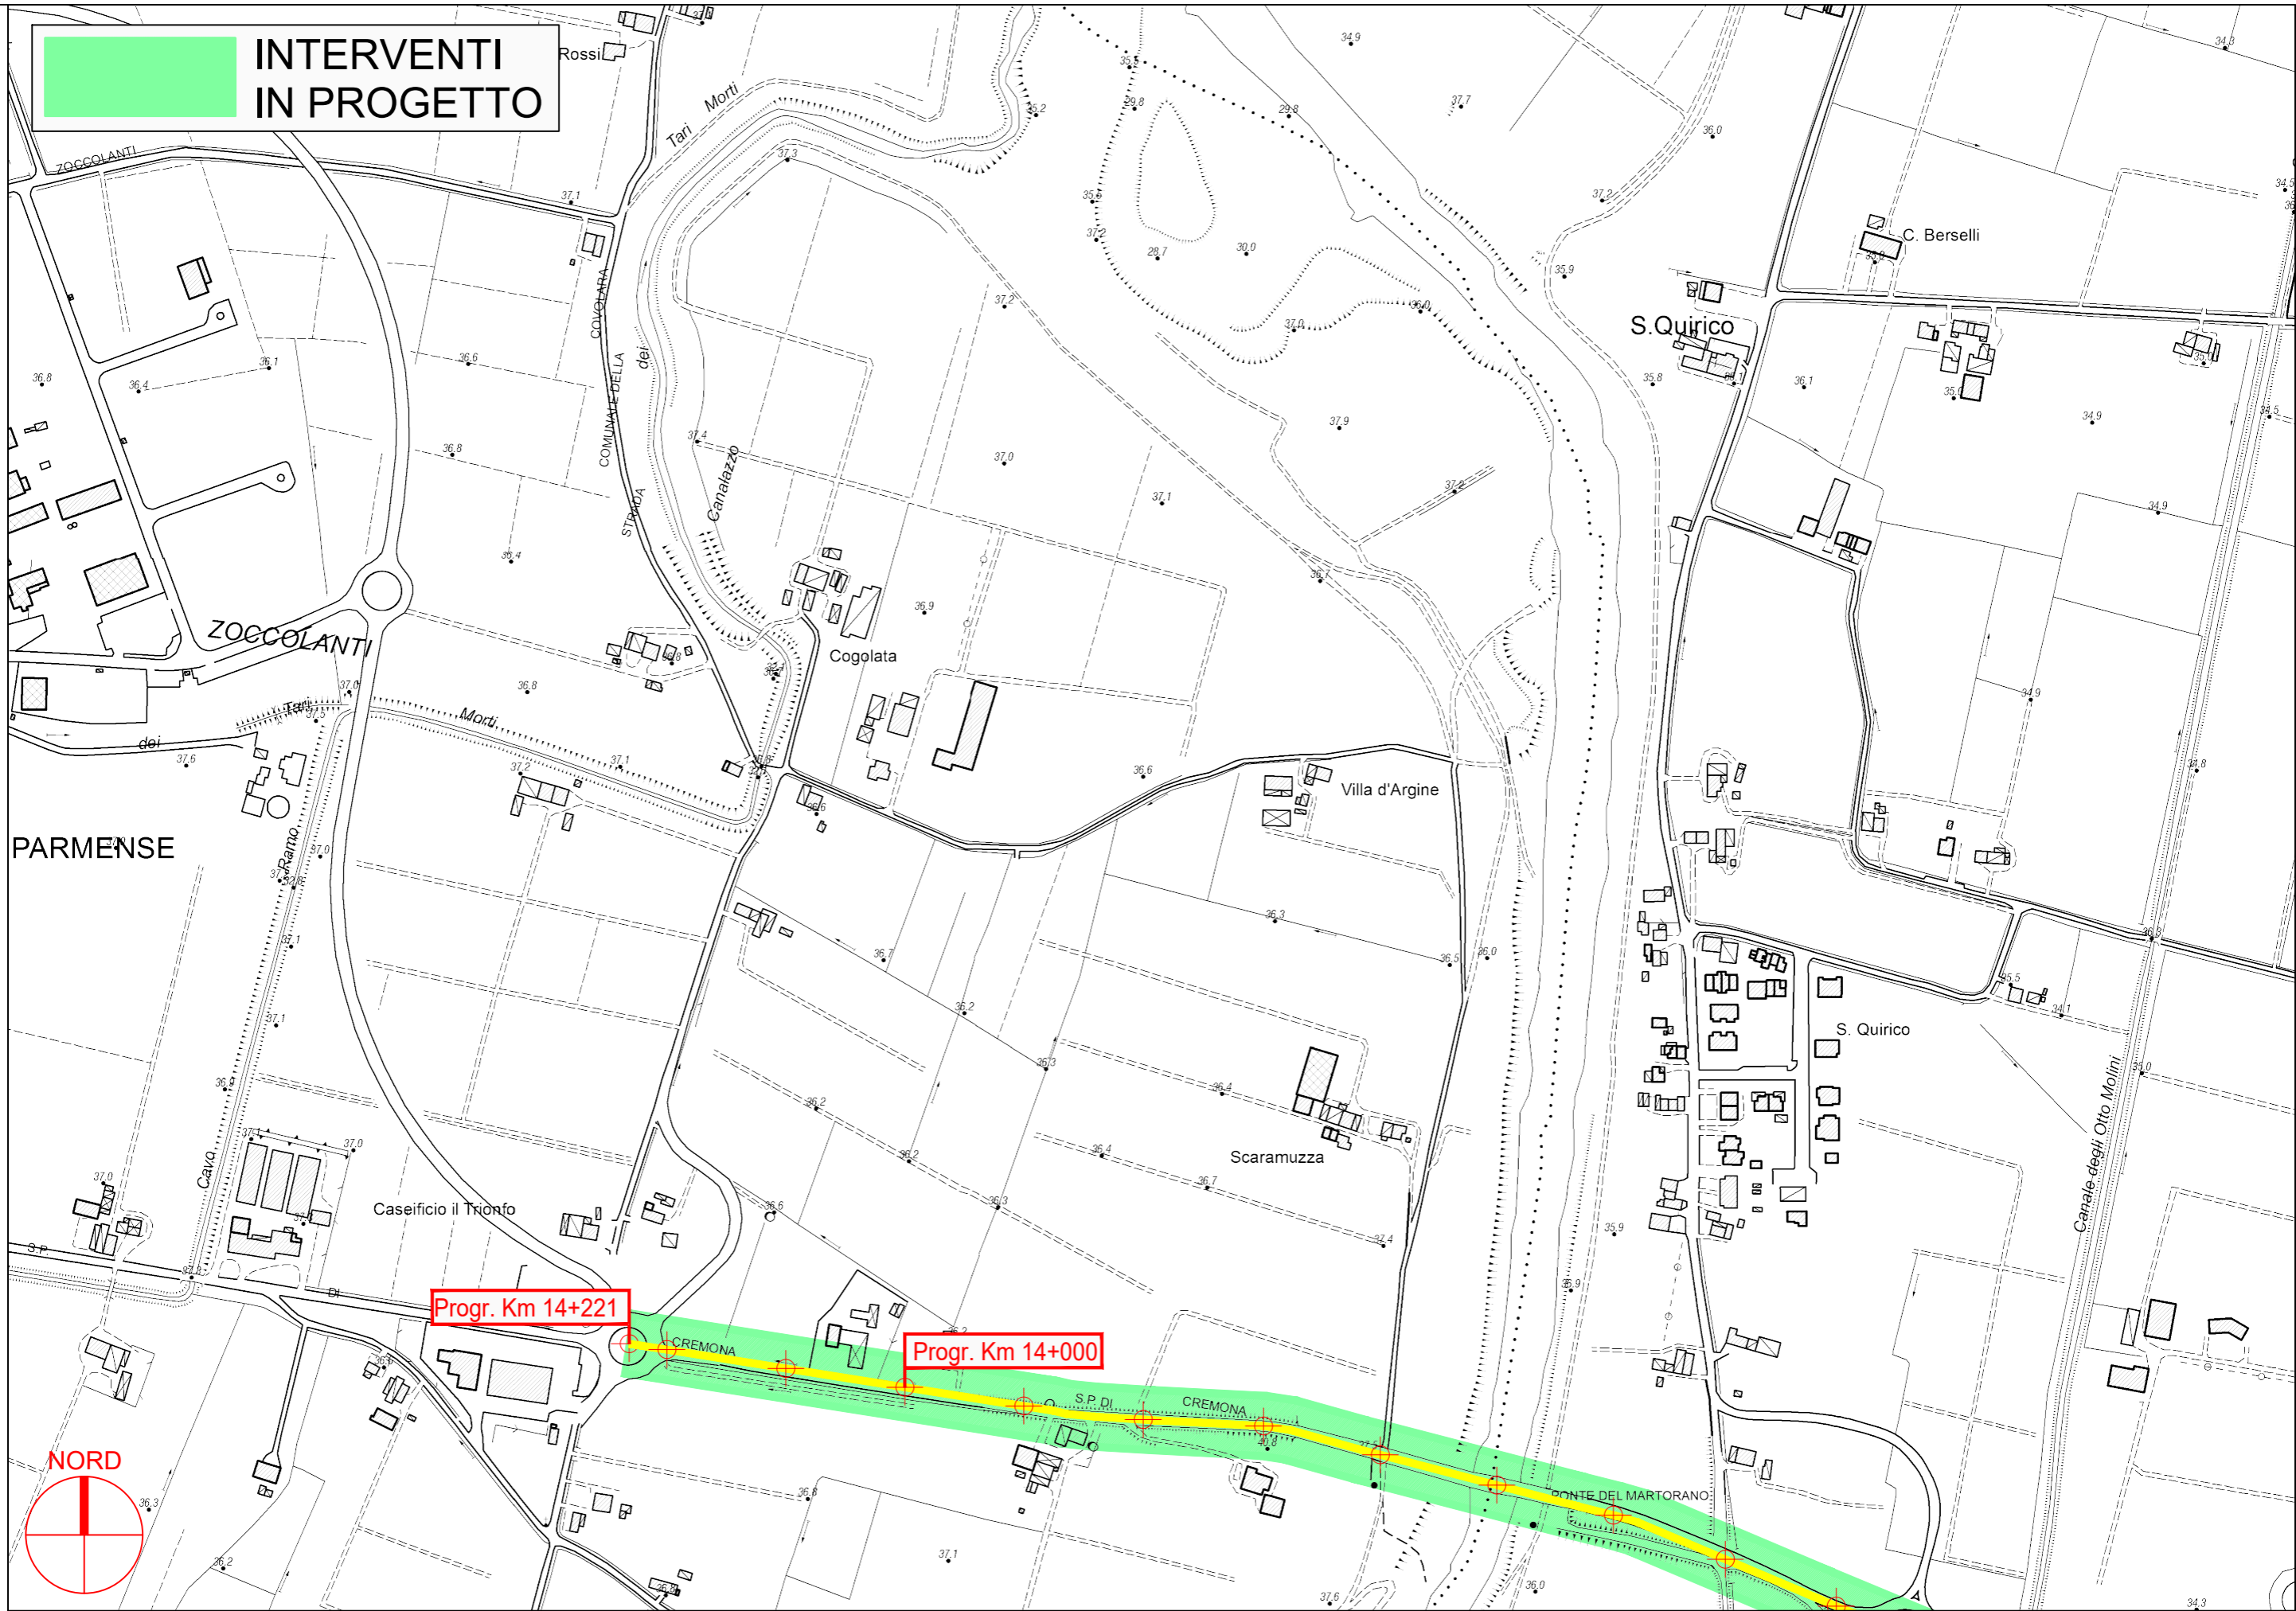


**PROVINCIA DI PARMA**

PARMENSE




**S.P. 10 di Cremona 1° - Sviluppo chilometrico 27+157**

**Tavola 9 di 20 - Scala 1 : 5.000**

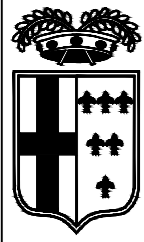

**INTERVENTI  
IN PROGETTO**

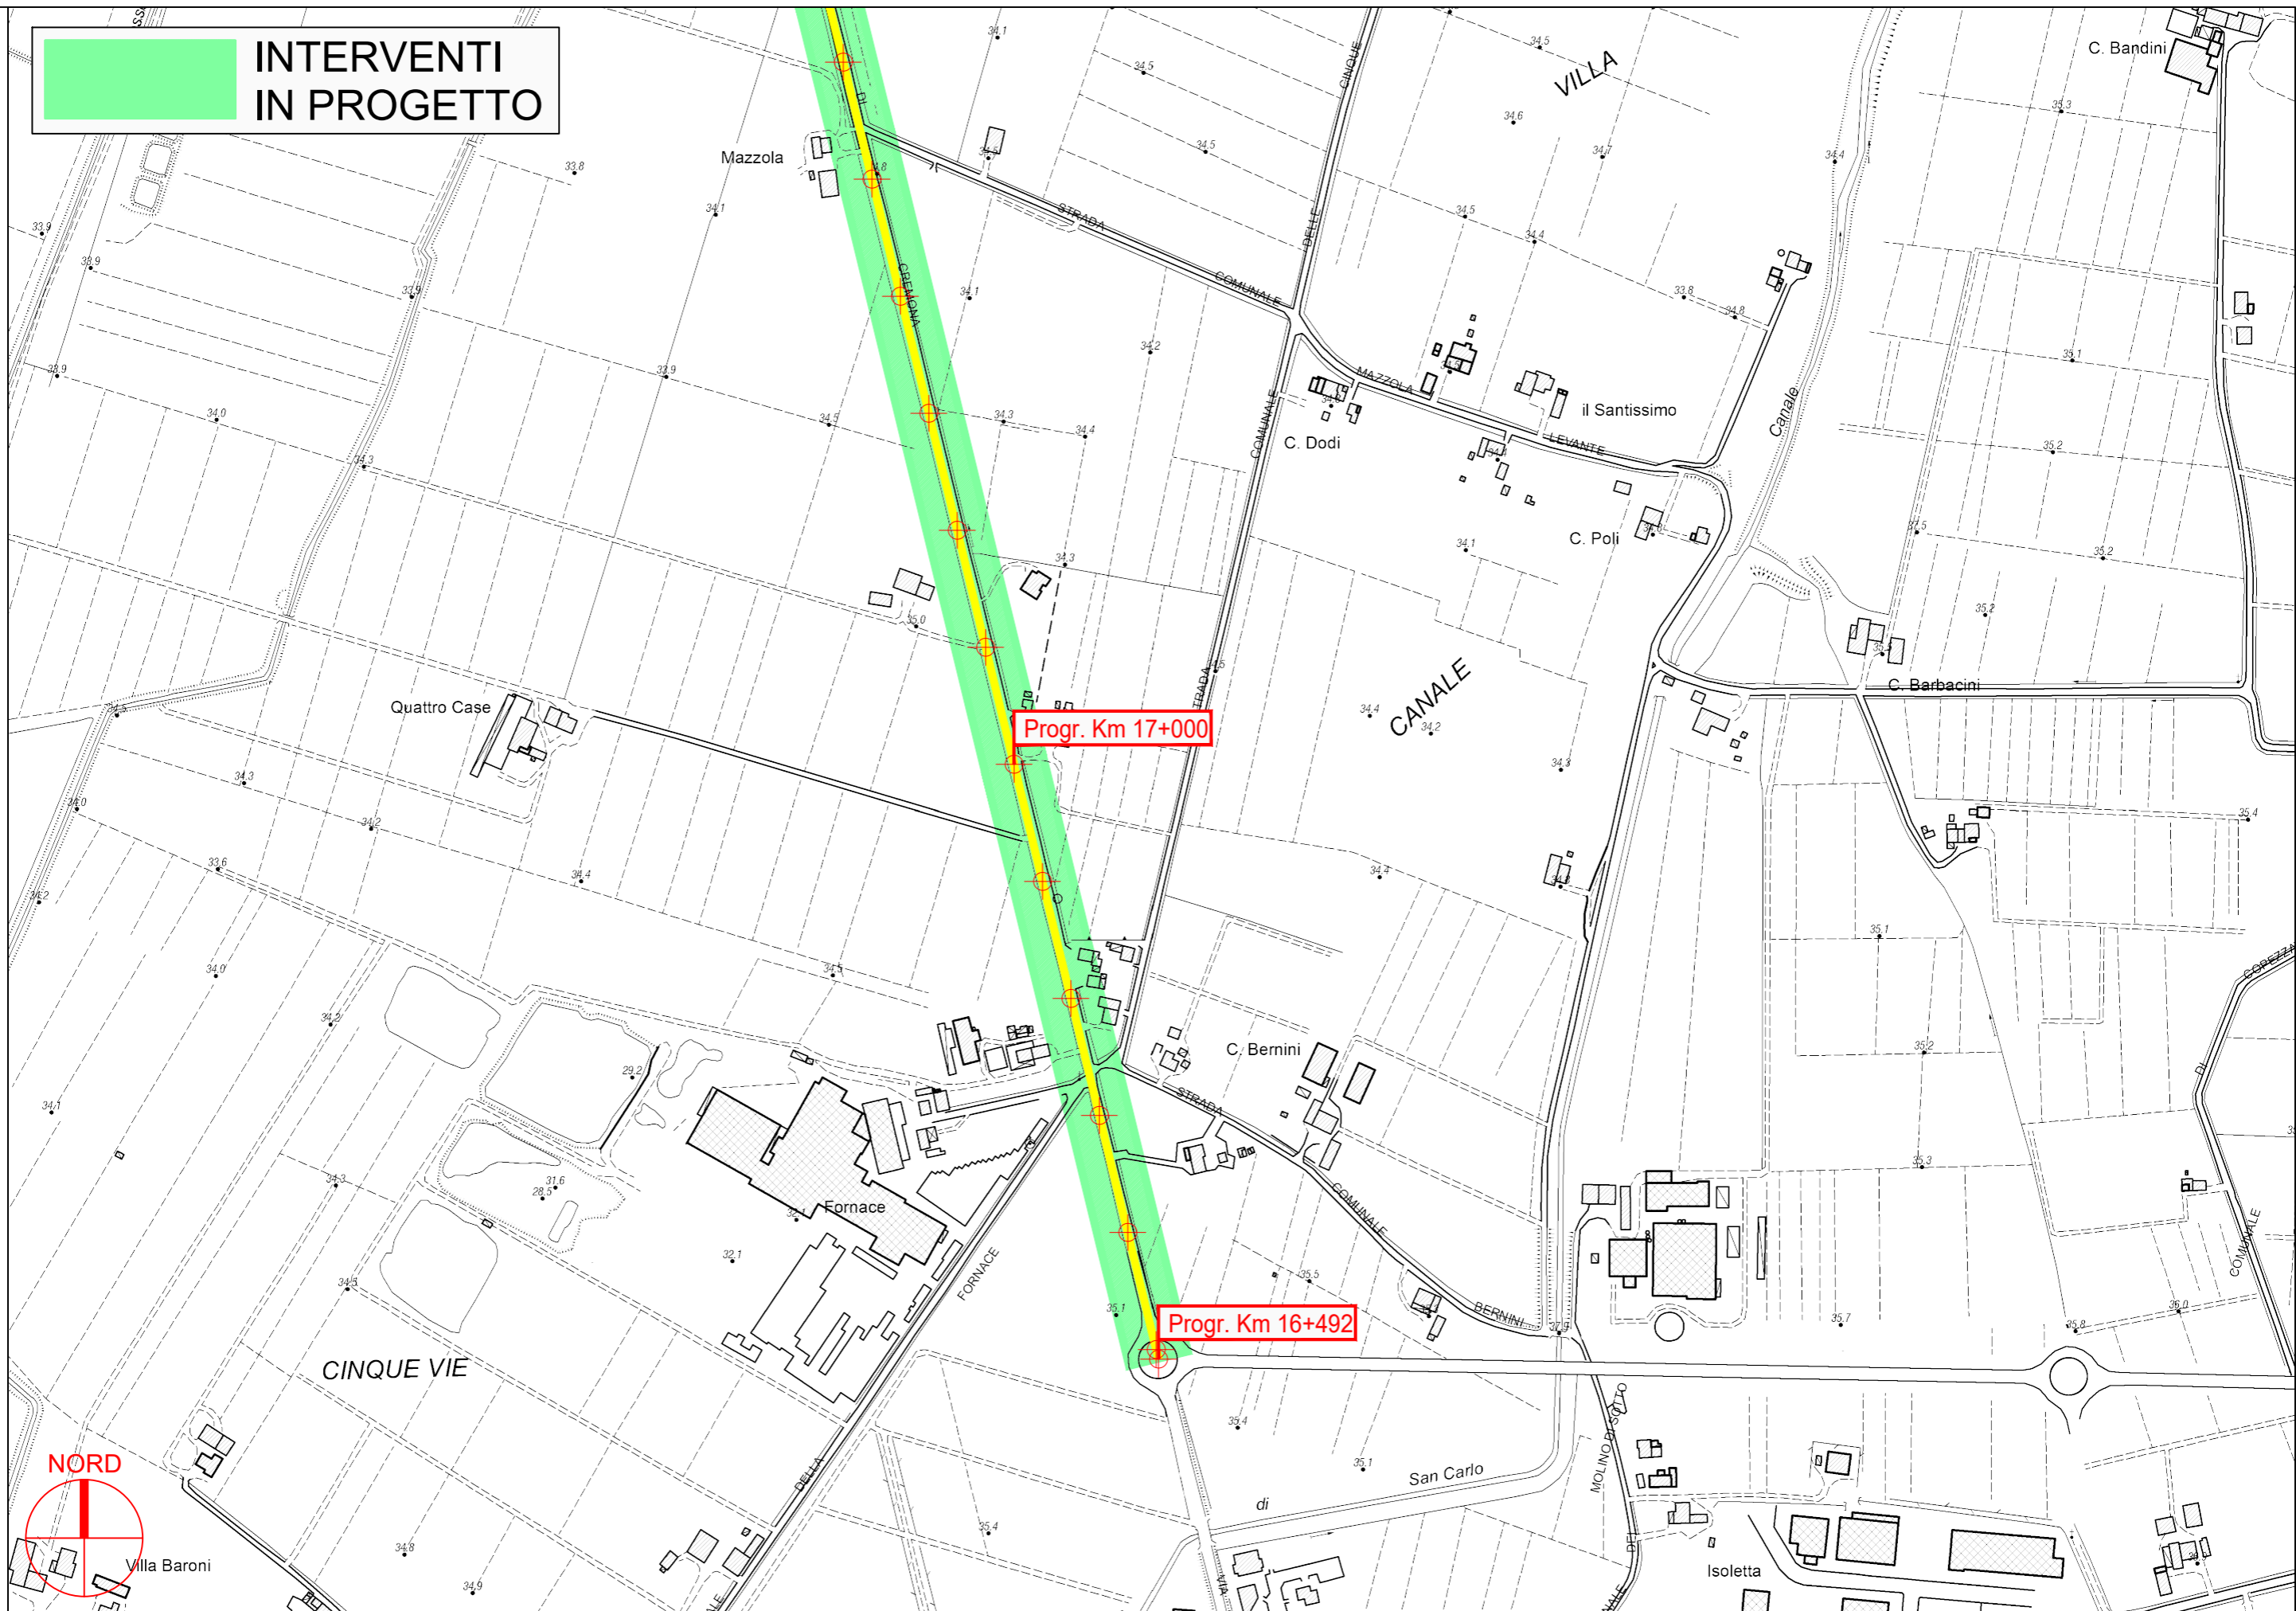

**PROVINCIA DI PARMA**




**S.P. 10 di Cremona 1° - Sviluppo chilometrico 27+157**


**Tavola 10 di 20 - Scala 1 : 5.000**



**INTERVENTI  
IN PROGETTO**

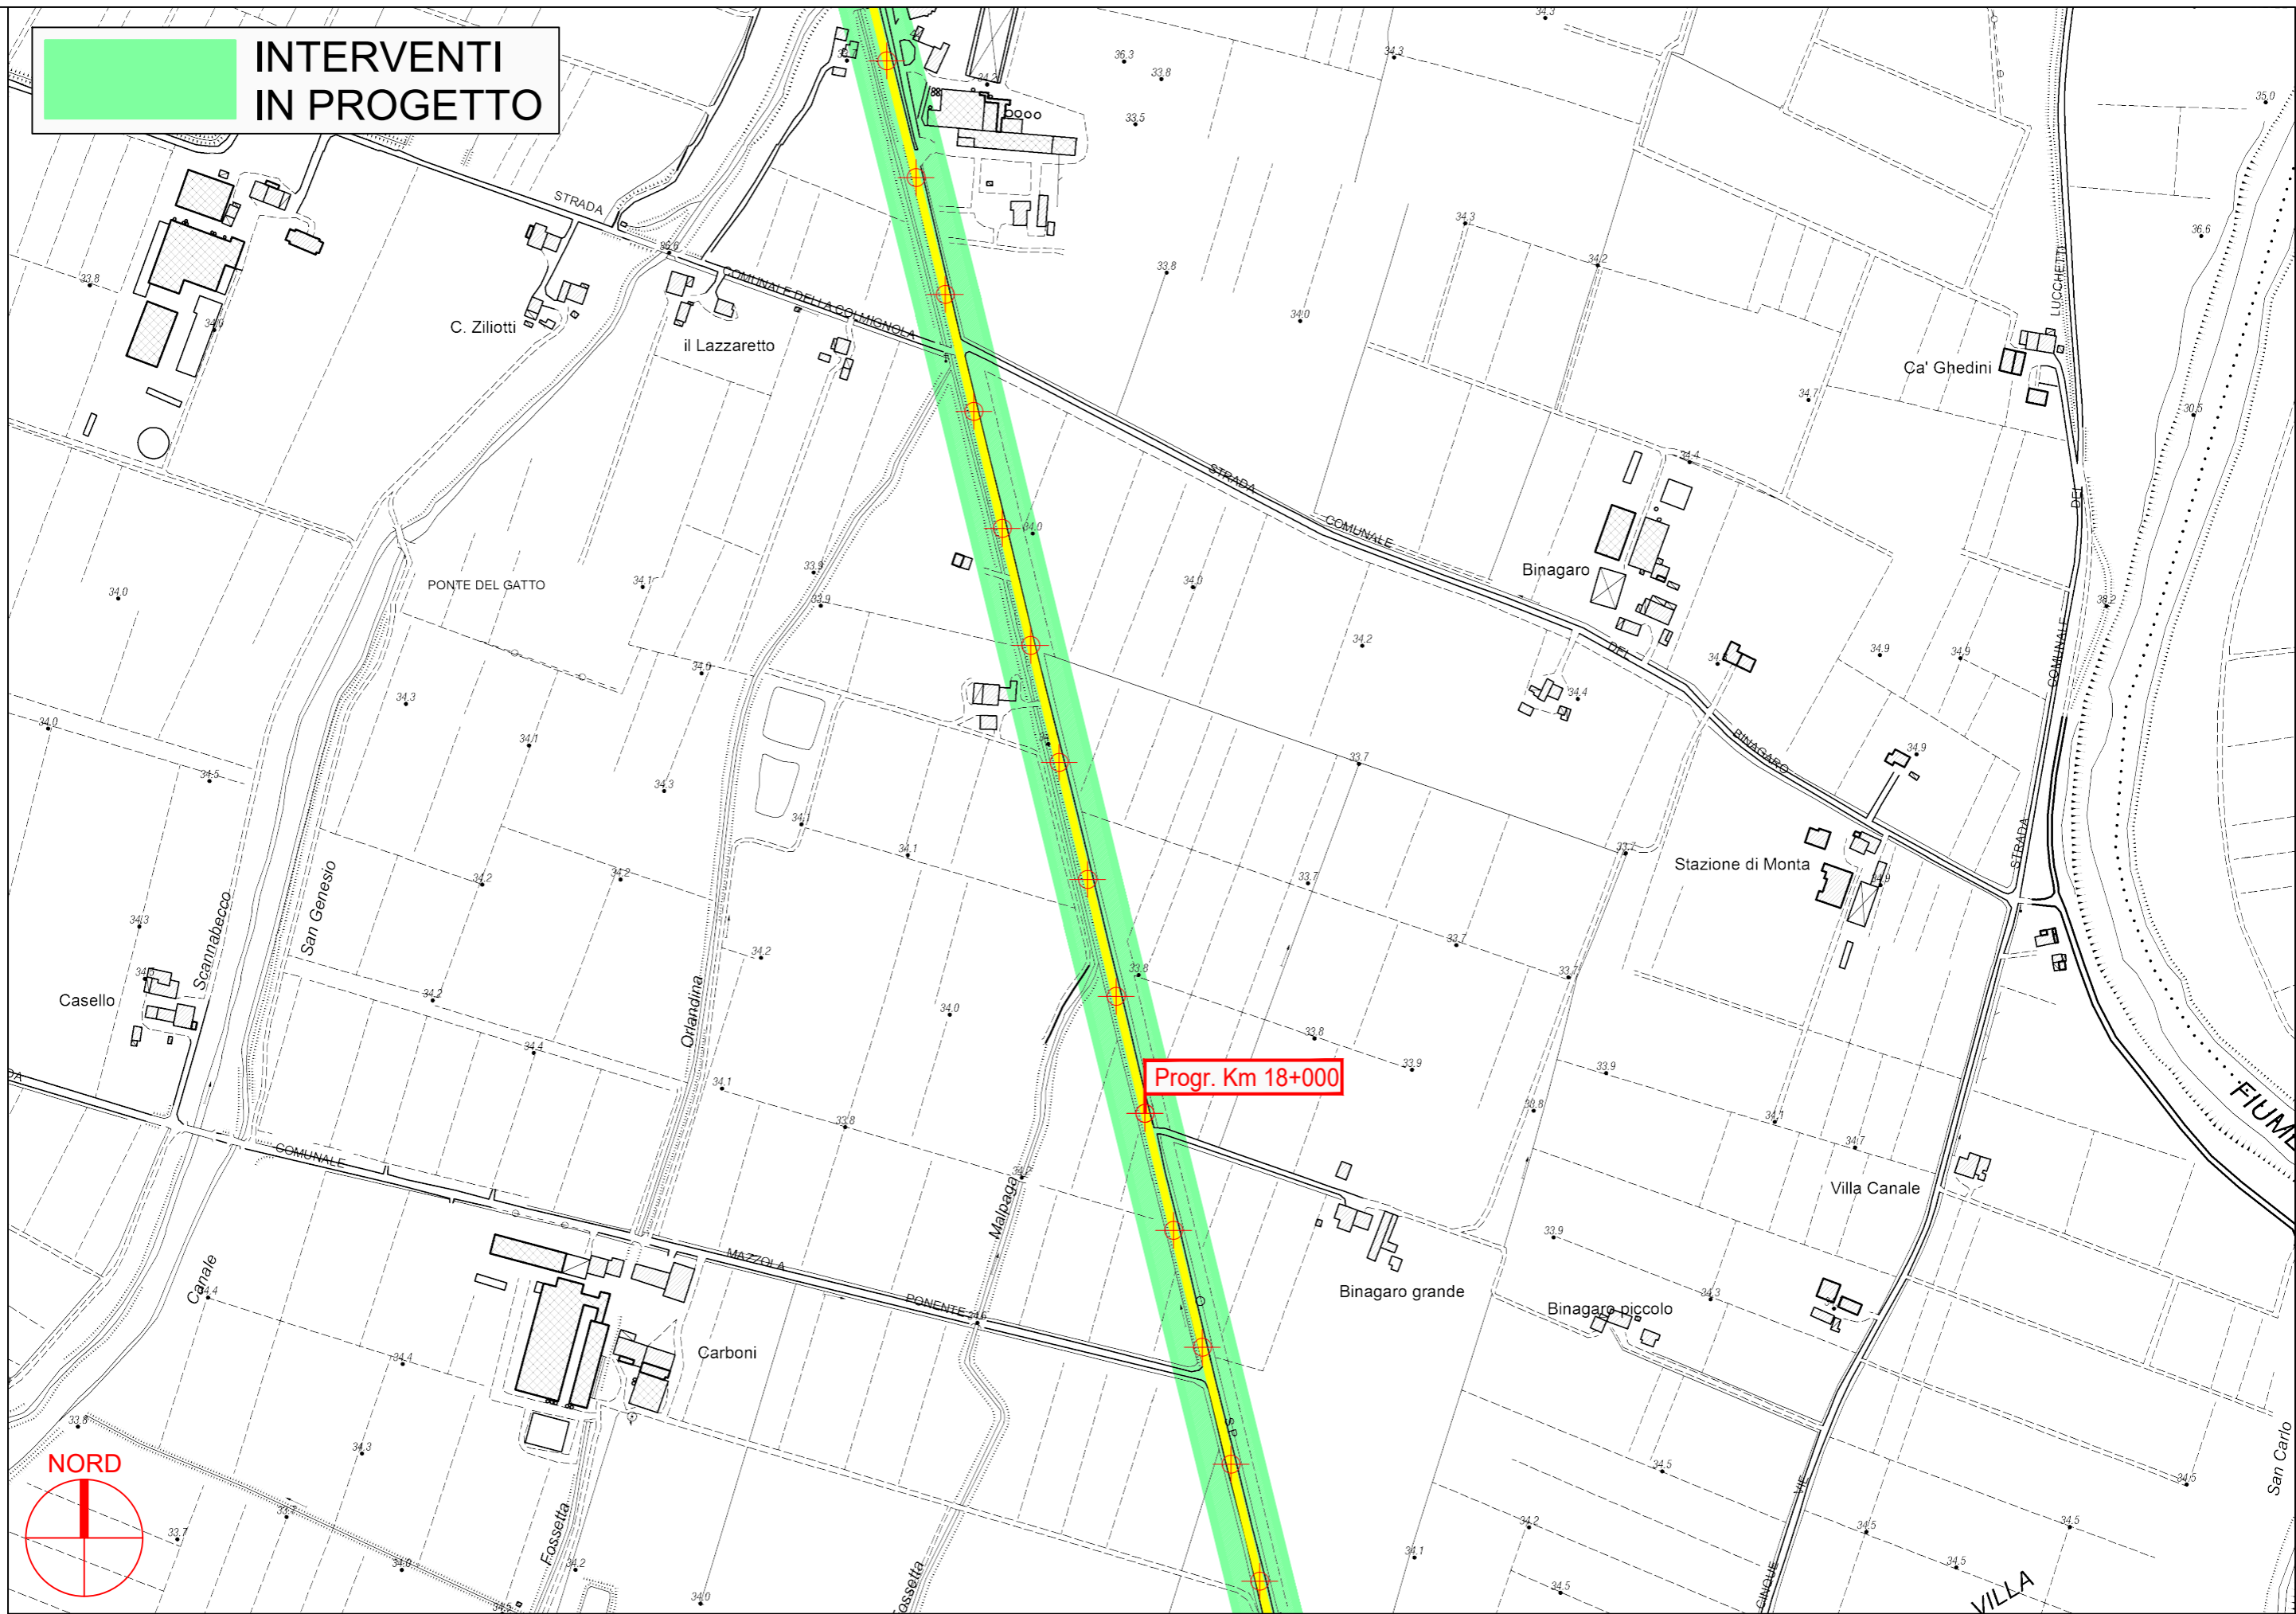


**PROVINCIA DI PARMA**

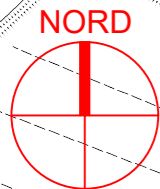


**S.P. 10 di Cremona 1° - Sviluppo chilometrico 27+157**

**Tavola 11 di 20 - Scala 1 : 5.000**

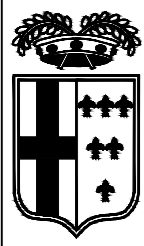


**INTERVENTI  
IN PROGETTO**

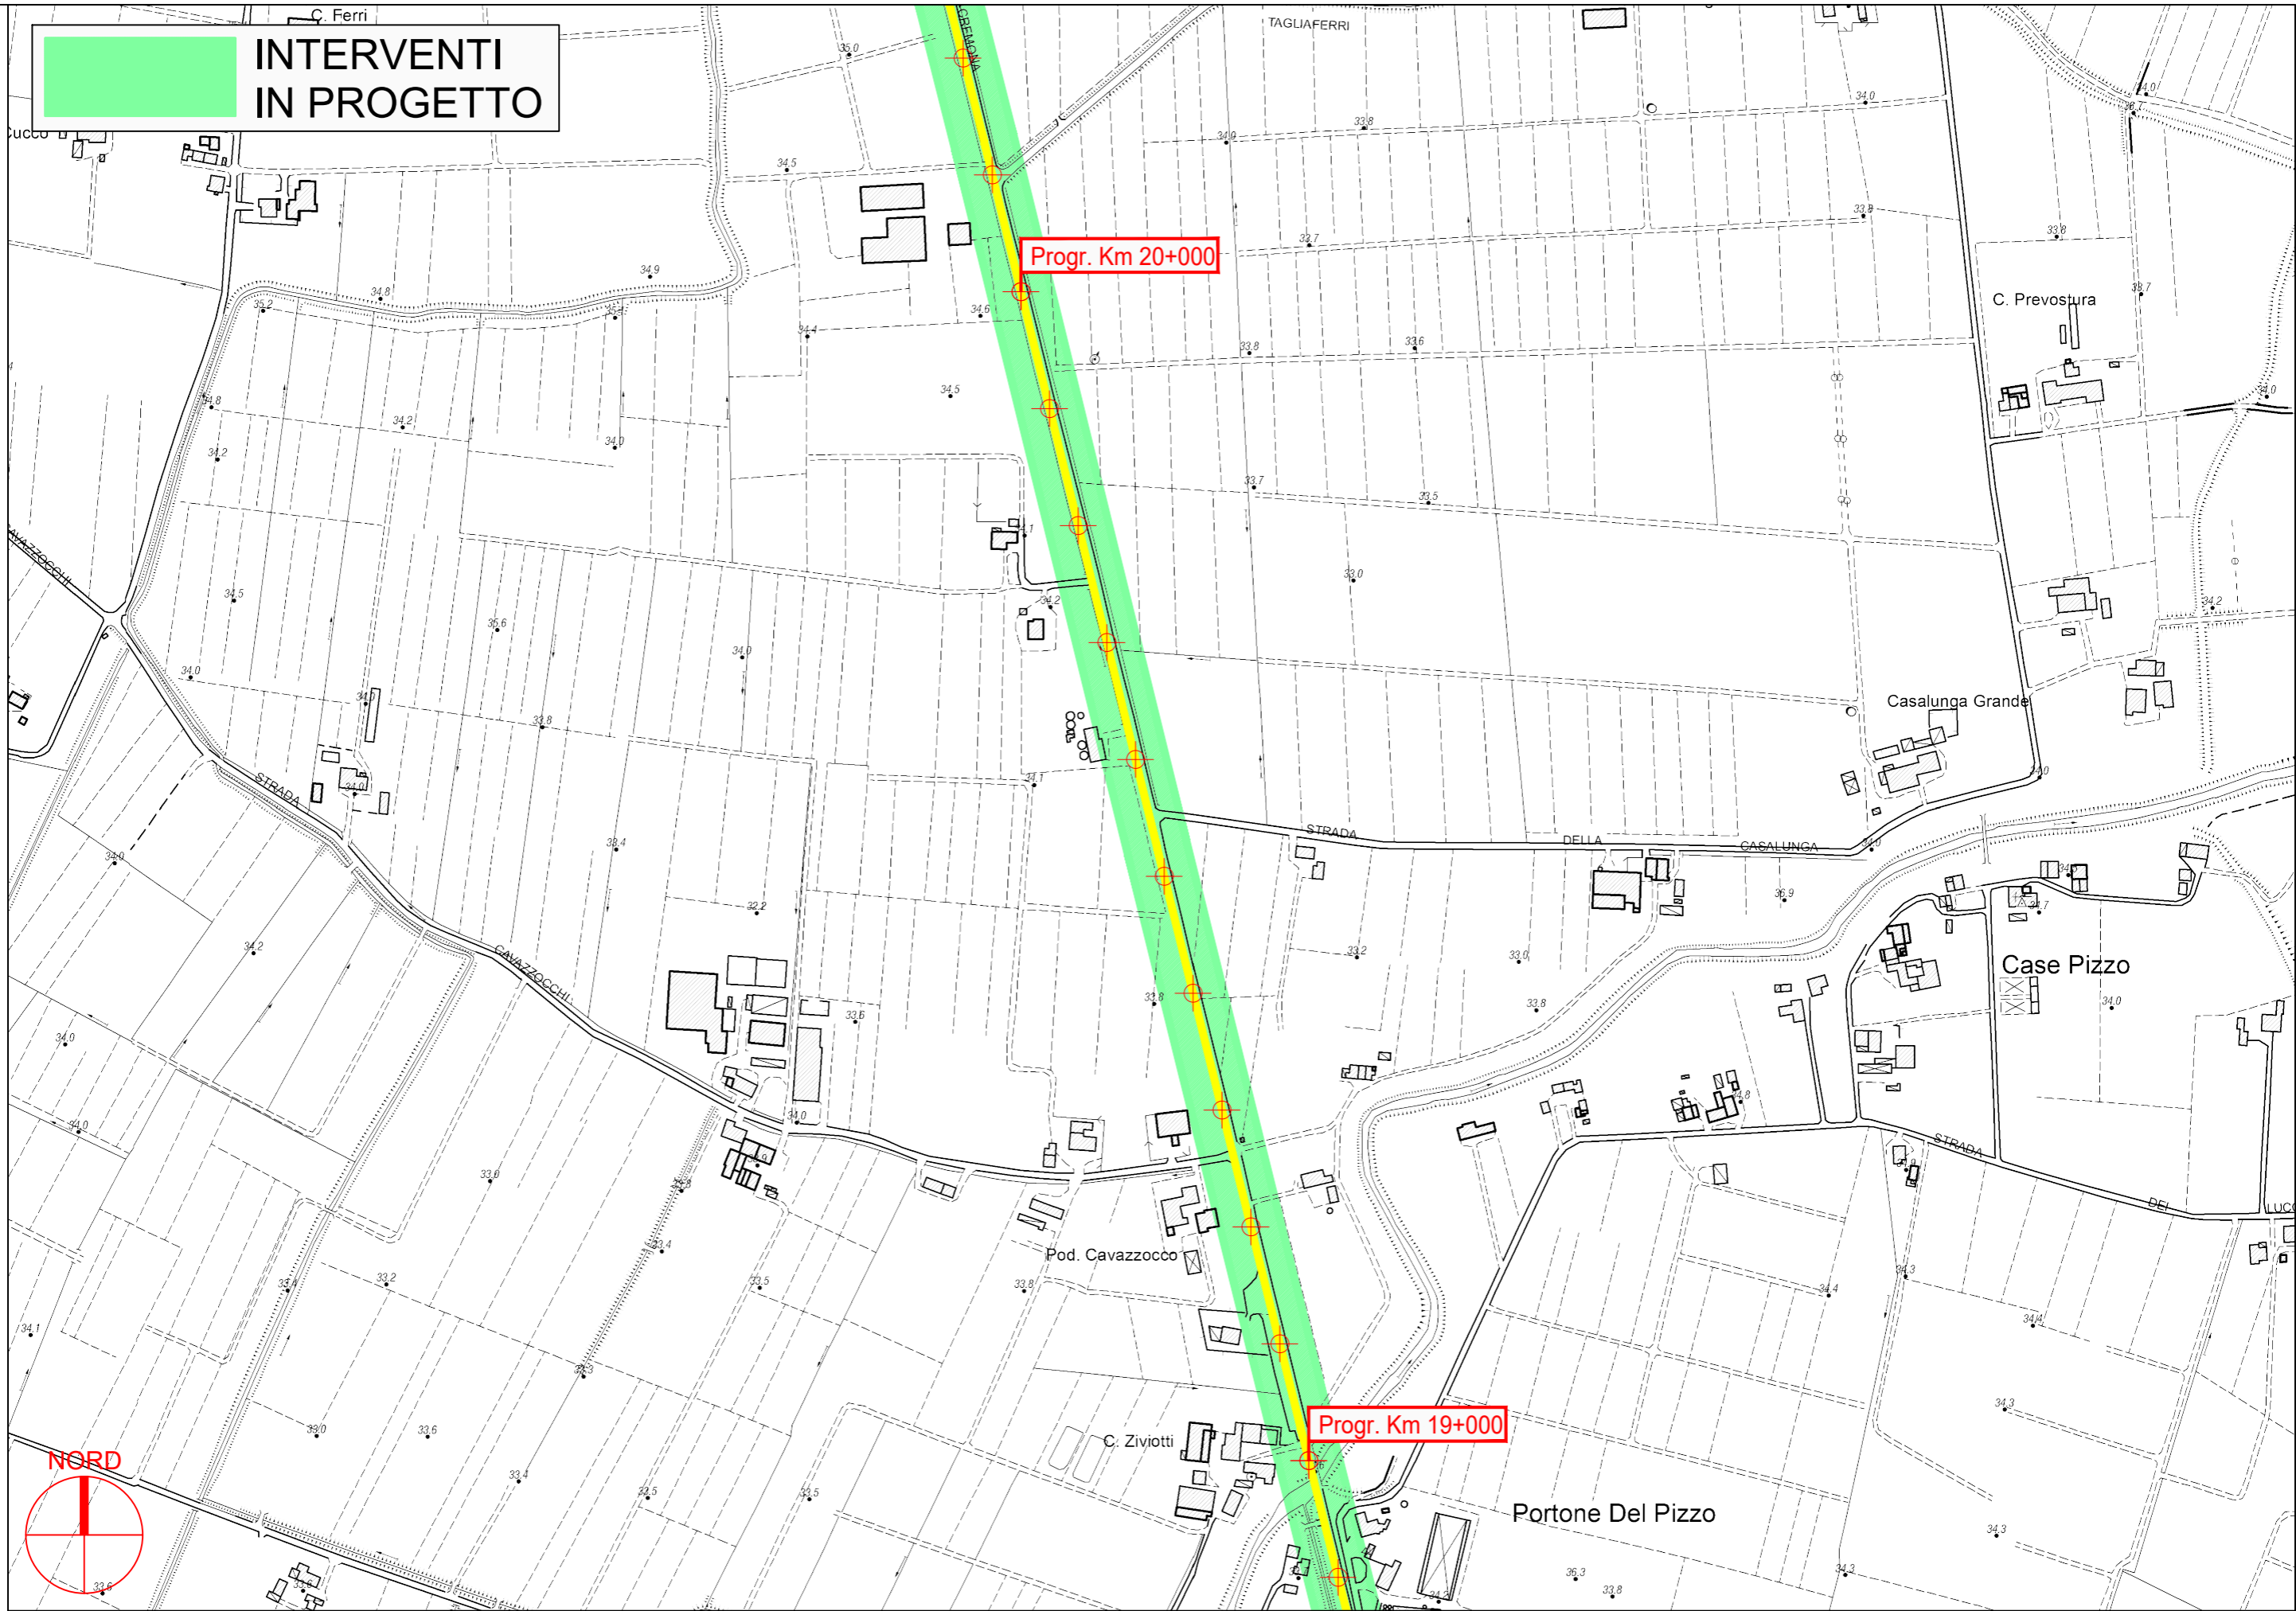


**PROVINCIA DI PARMA**

**S.P. 10 di Cremona 1° - Sviluppo chilometrico 27+157**

**Tavola 12 di 20 - Scala 1 : 5.000**

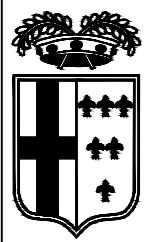


**INTERVENTI  
IN PROGETTO**

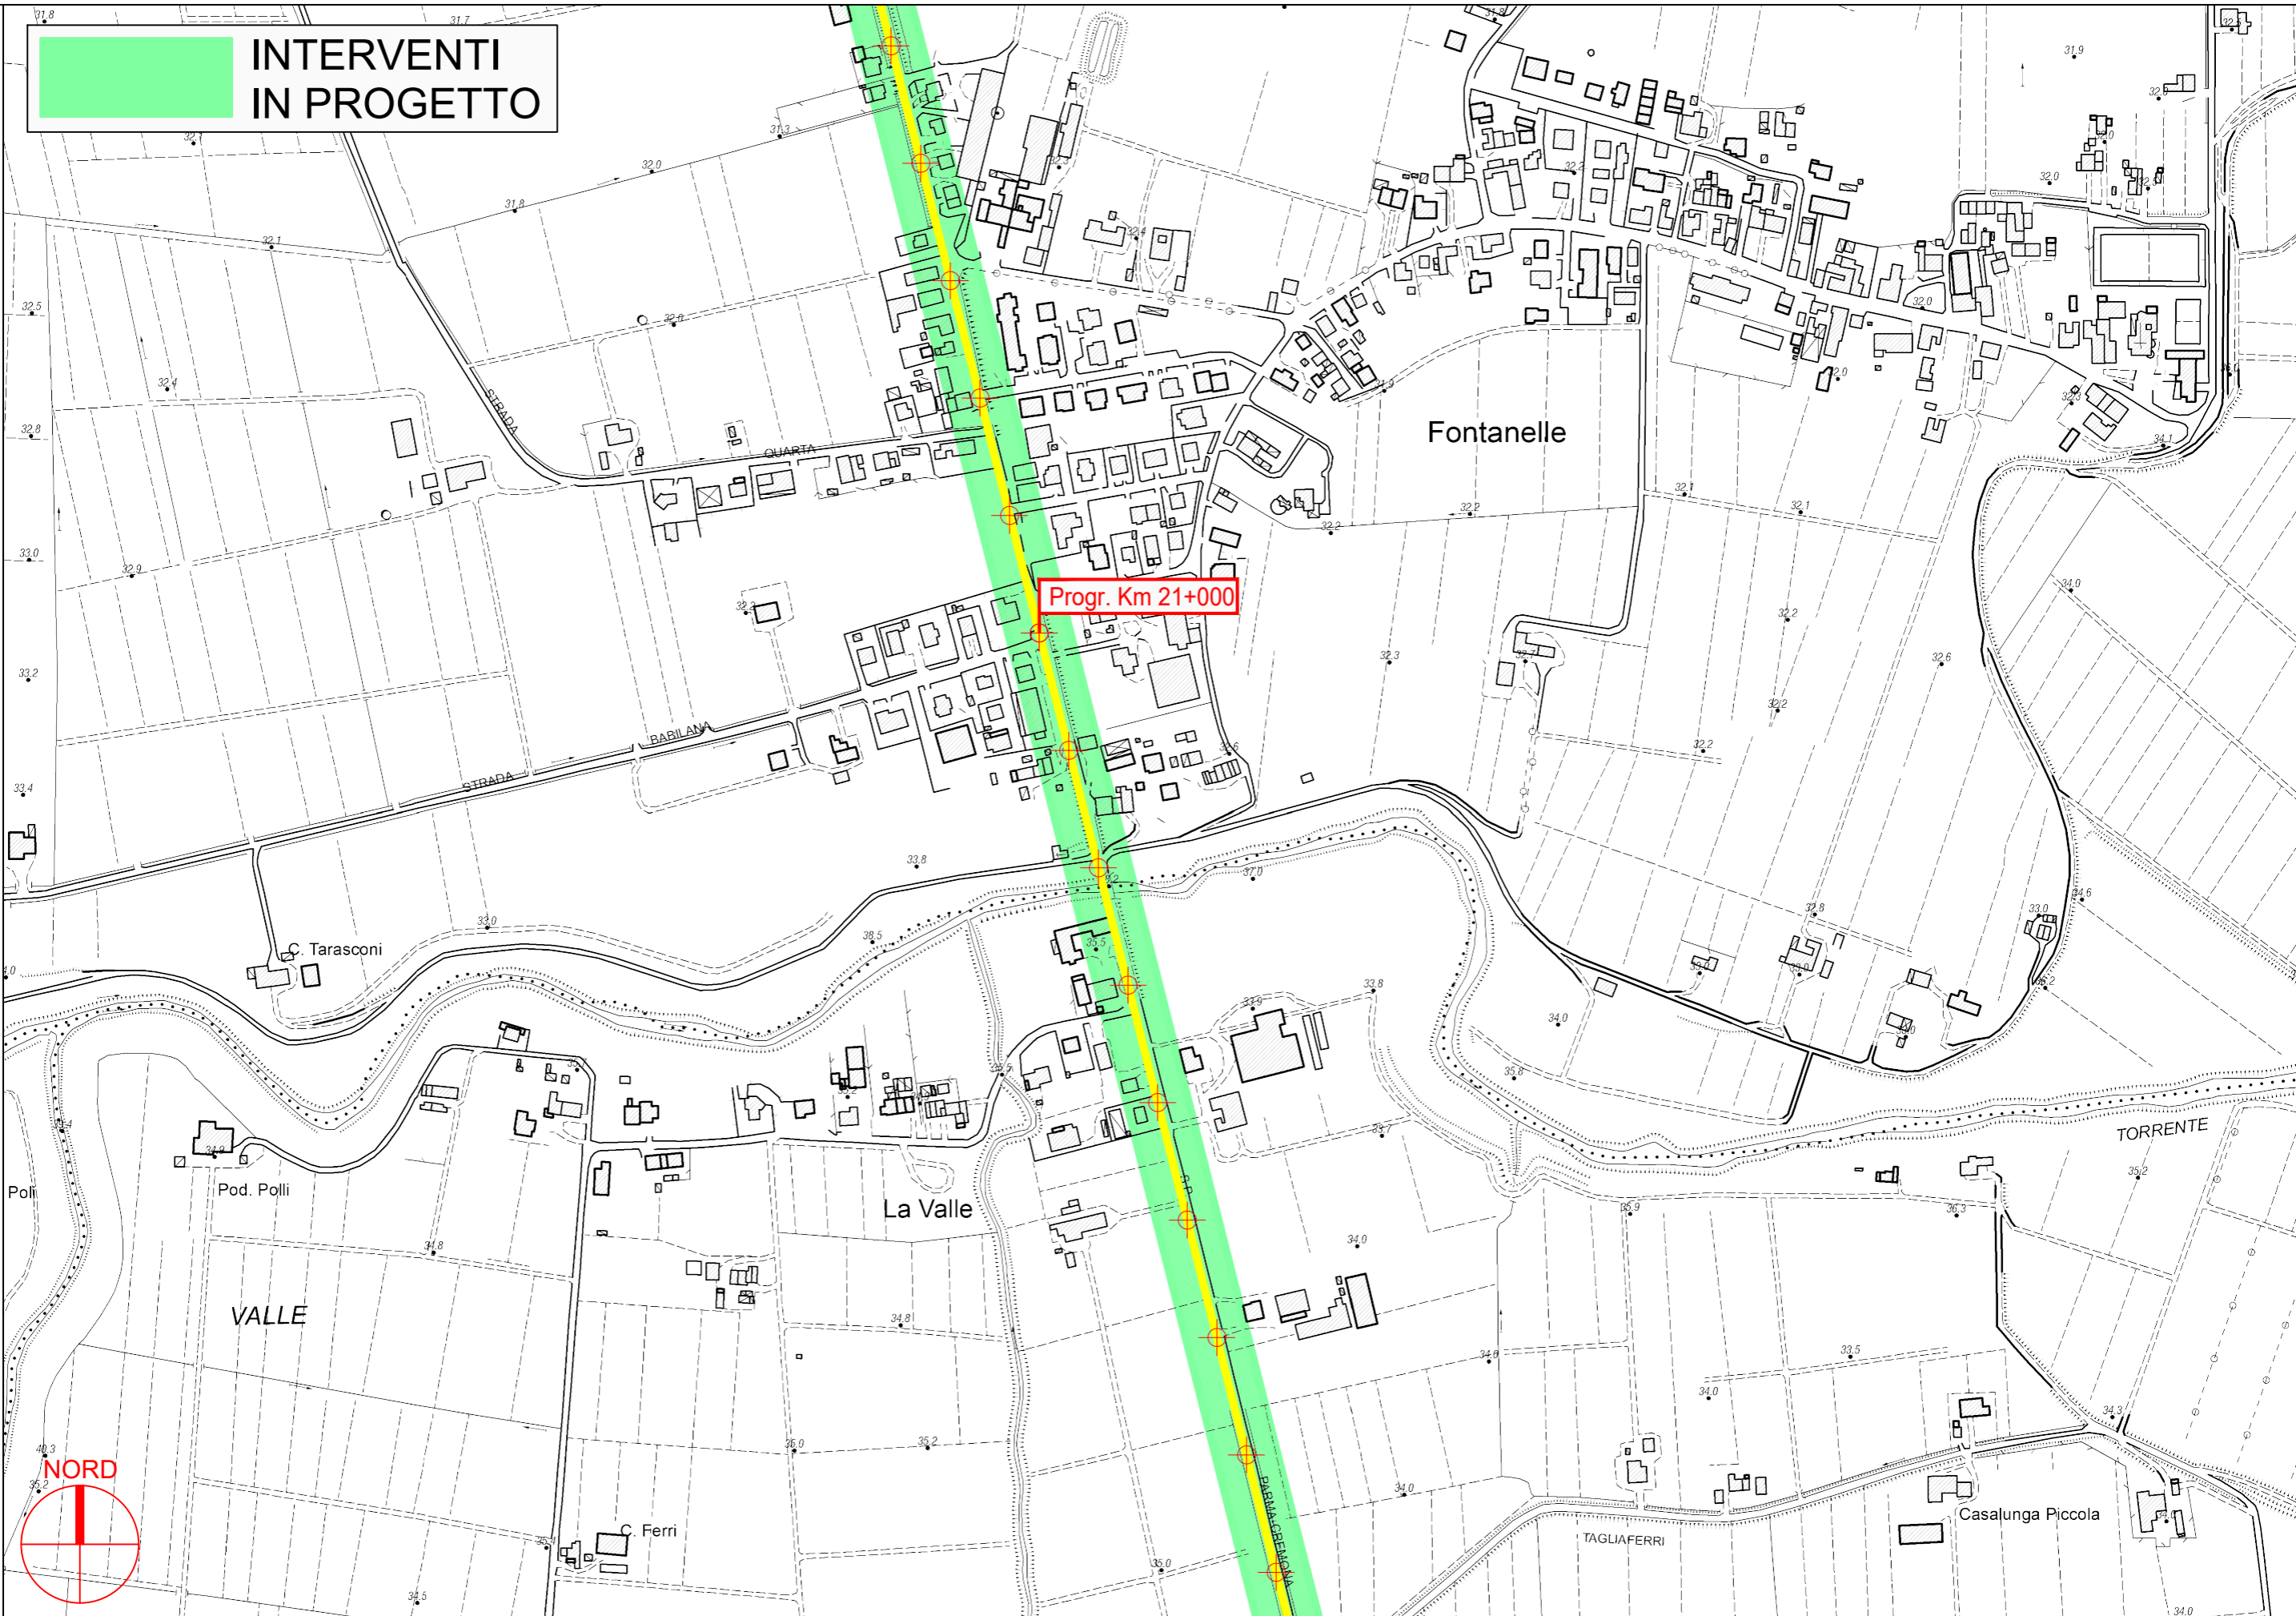


Progr. Km 21+000

PROVINCIA DI PARMA

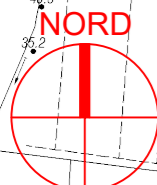


S.P. 10 di Cremona 1° - Sviluppo chilometrico 27+157

Tavola 13 di 20 - Scala 1 : 5.000

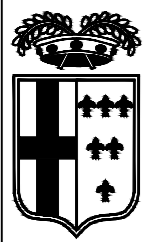

**INTERVENTI  
IN PROGETTO**

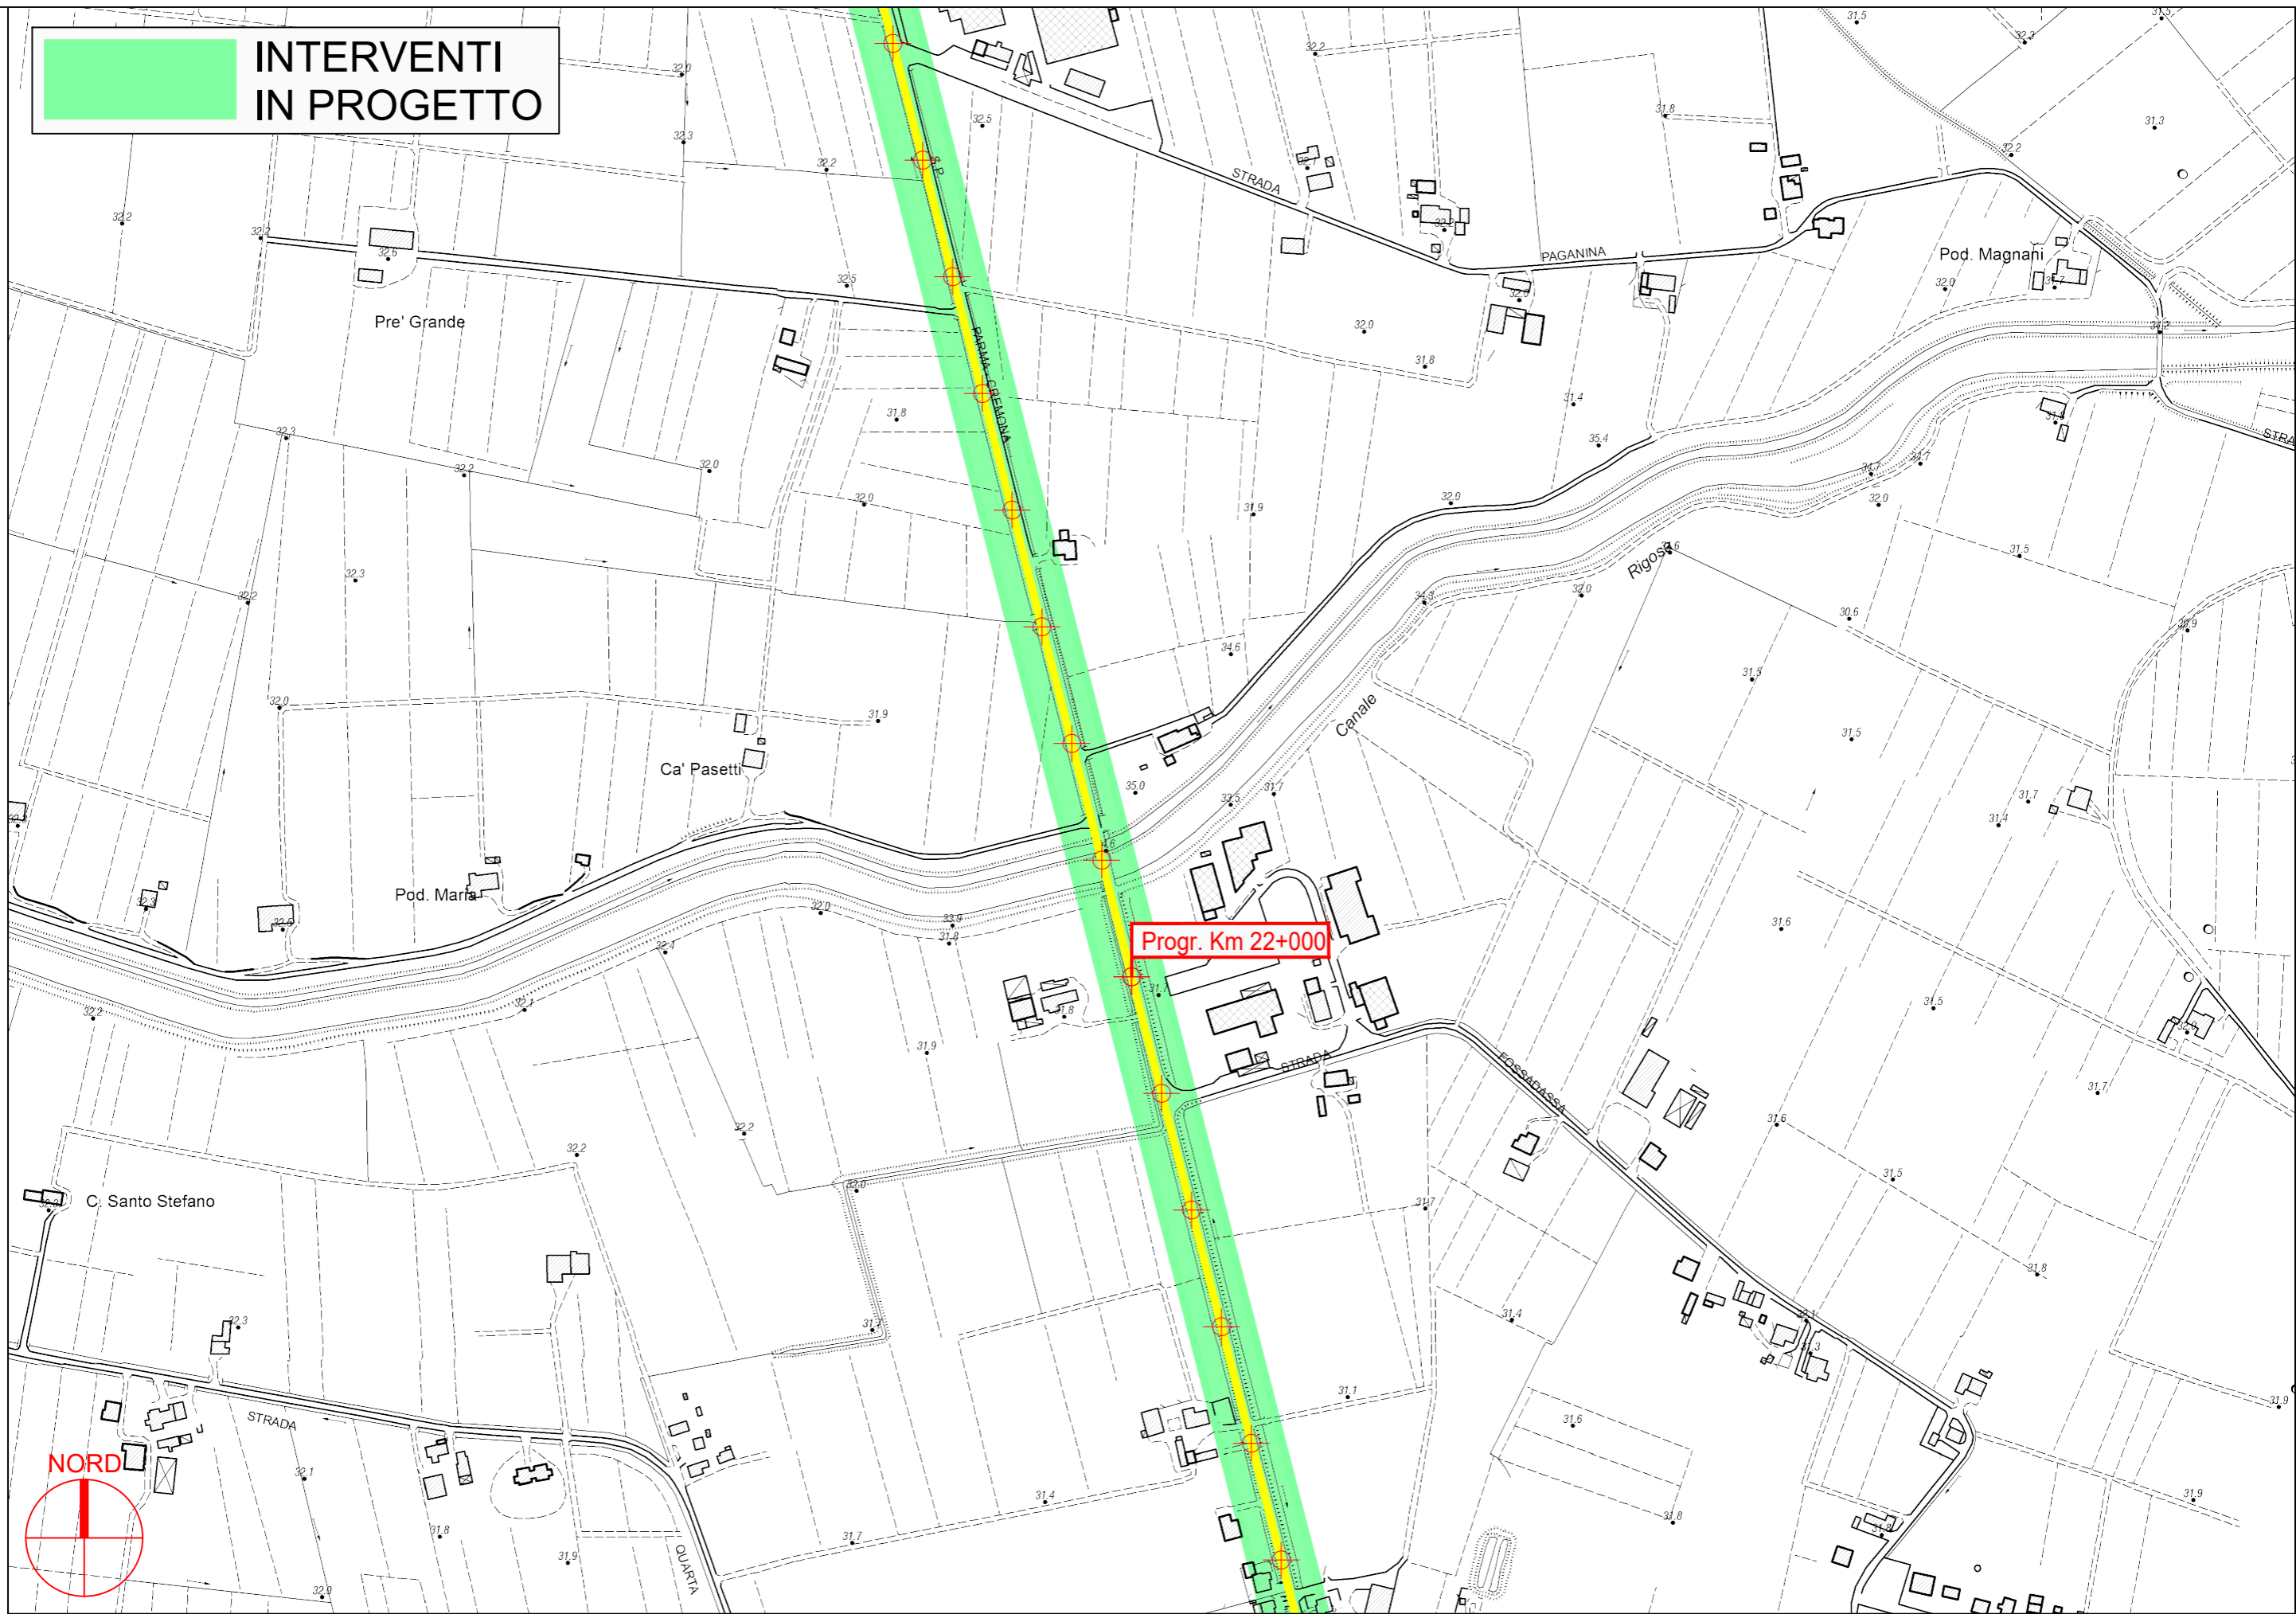

**PROVINCIA DI PARMA**



**S.P. 10 di Cremona 1° - Sviluppo chilometrico 27+157**

**Tavola 14 di 20 - Scala 1 : 5.000**






**INTERVENTI  
IN PROGETTO**

Progr. Km 24+000


Progr. Km 23+000

PROVINCIA DI PARMA

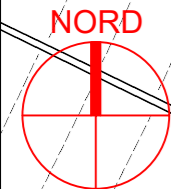

S.P. 10 di Cremona 1° - Sviluppo chilometrico 27+157

Tavola 15 di 20 - Scala 1 : 5.000

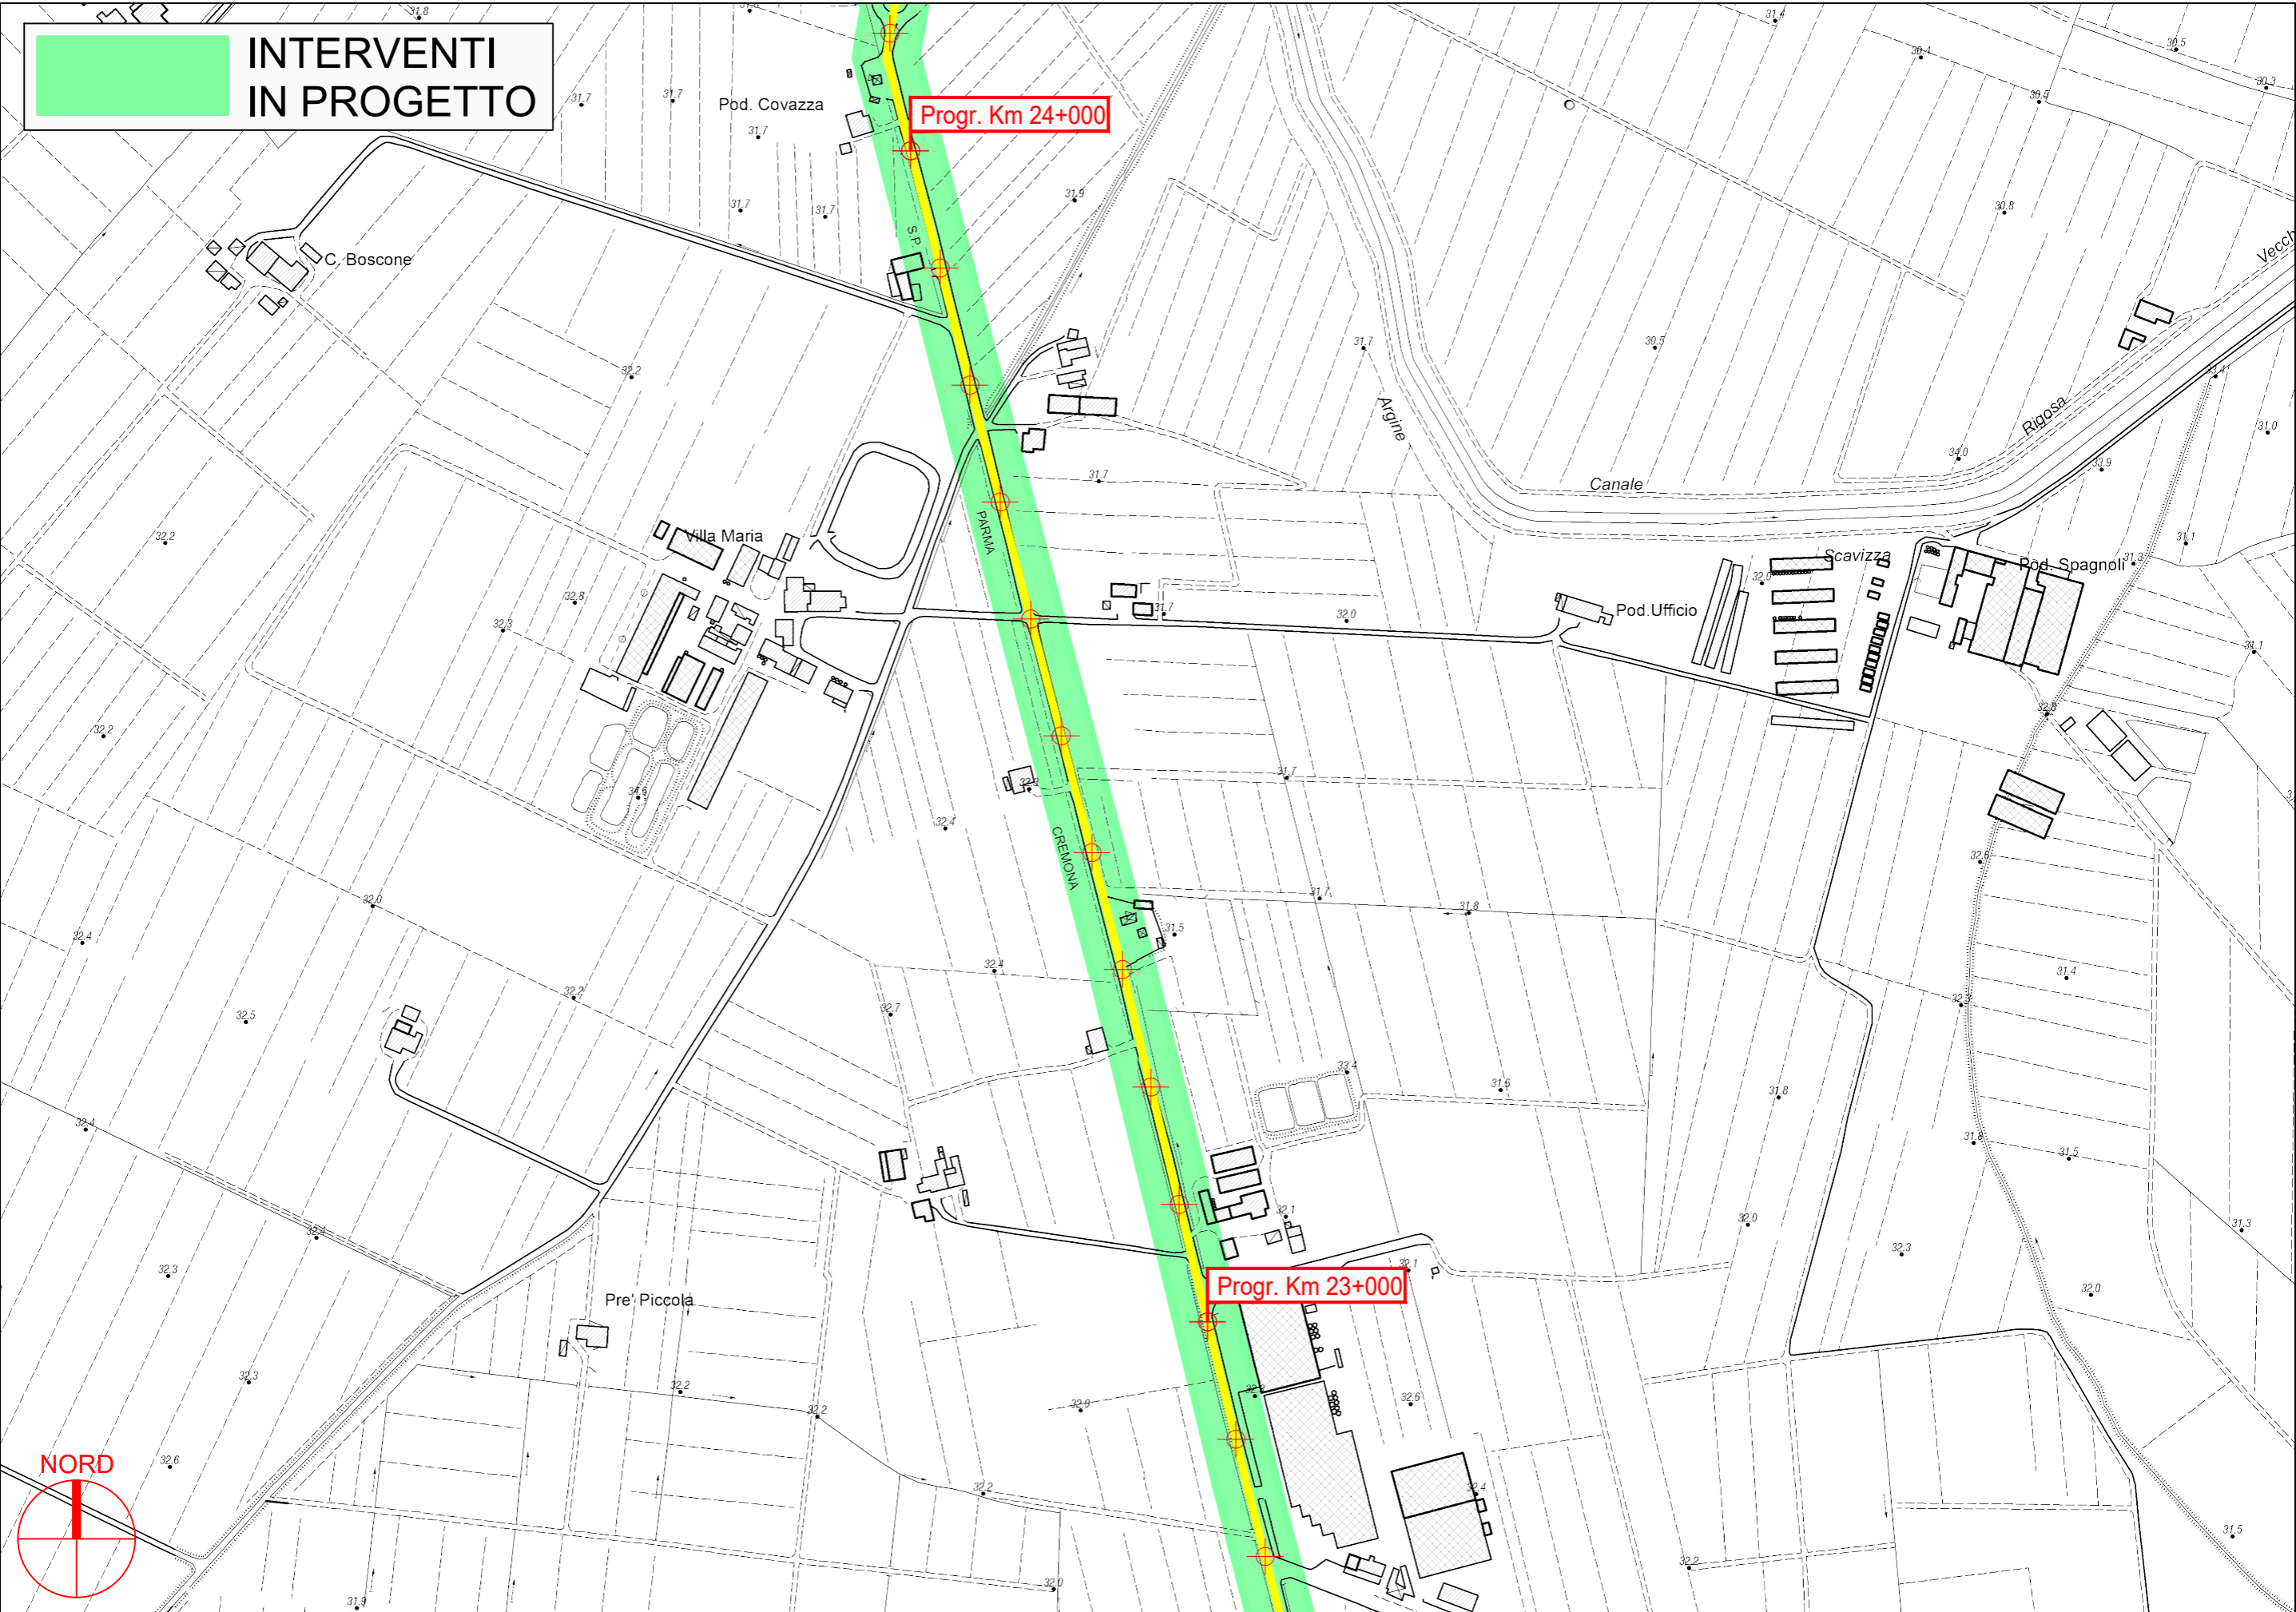



**INTERVENTI  
IN PROGETTO**



Progr. Km 25+000

PROVINCIA DI PARMA




S.P. 10 di Cremona 1° - Sviluppo chilometrico 27+157

Tavola 16 di 20 - Scala 1 : 5.000




**INTERVENTI  
IN PROGETTO**

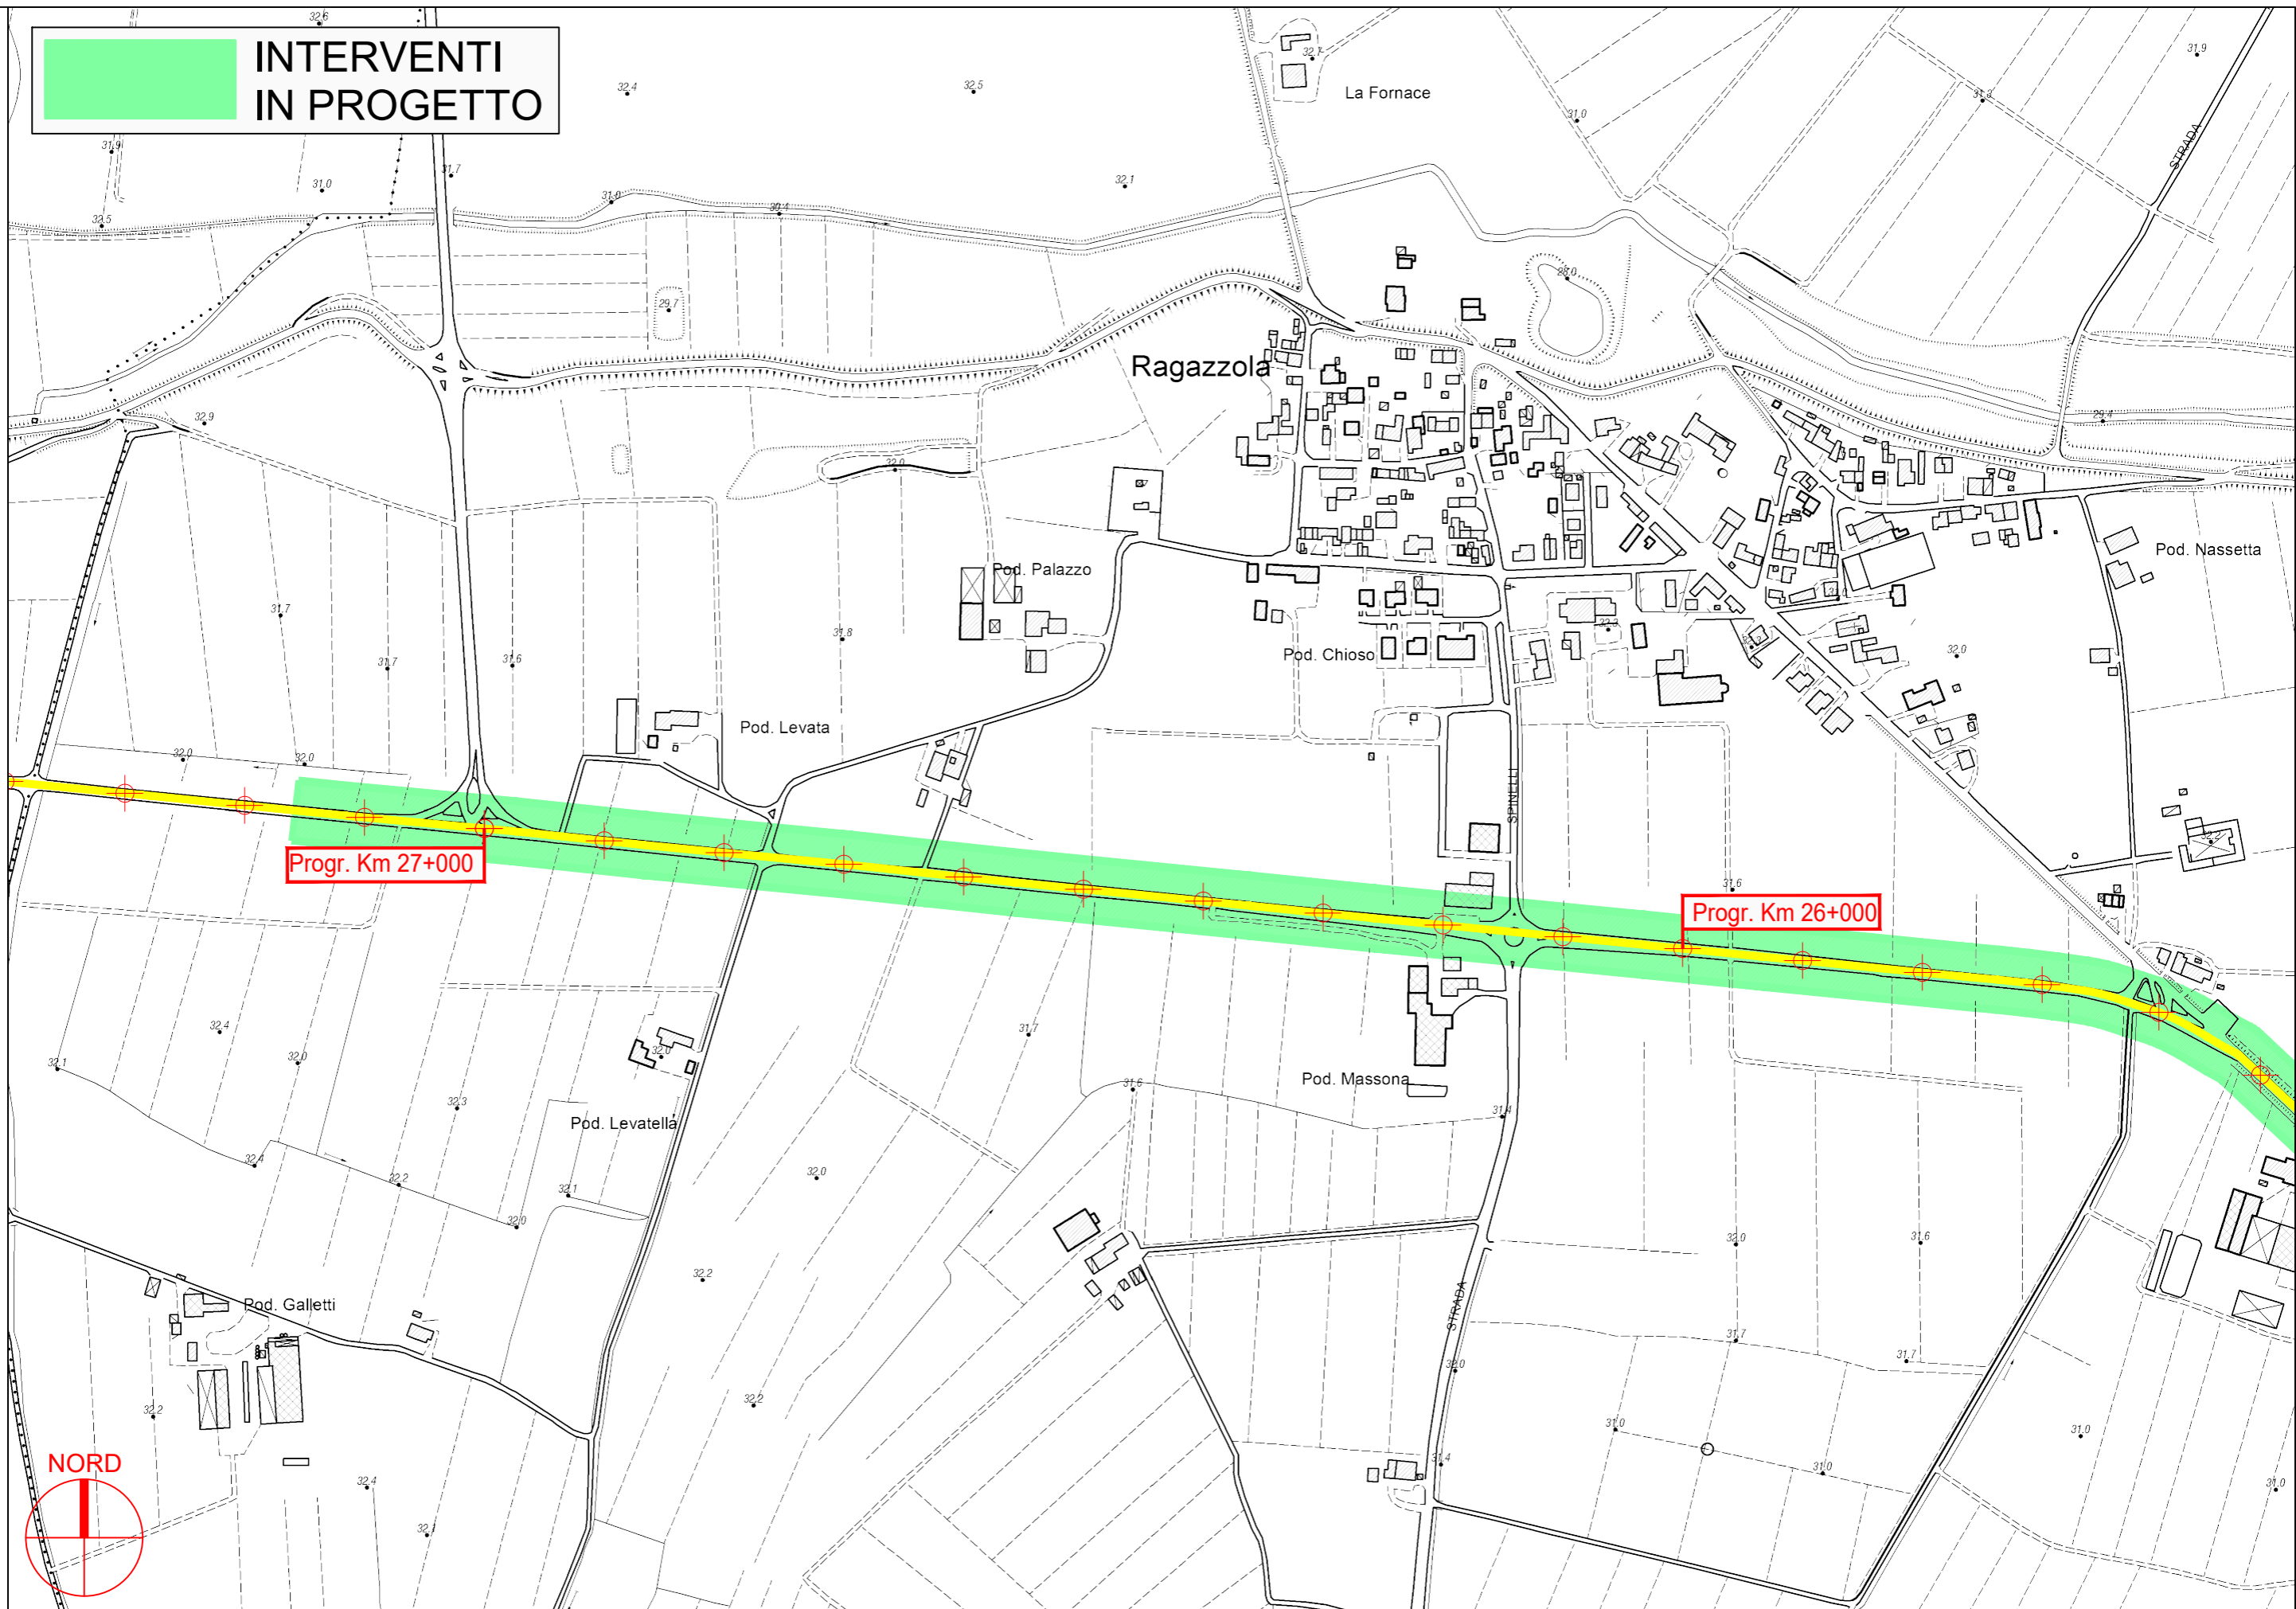


**PROVINCIA DI PARMA**

S.P. 10 di Cremona 1° - Sviluppo chilometrico 27+157

Tavola 17 di 20 - Scala 1 : 5.000

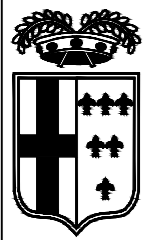


**INTERVENTI  
IN PROGETTO**

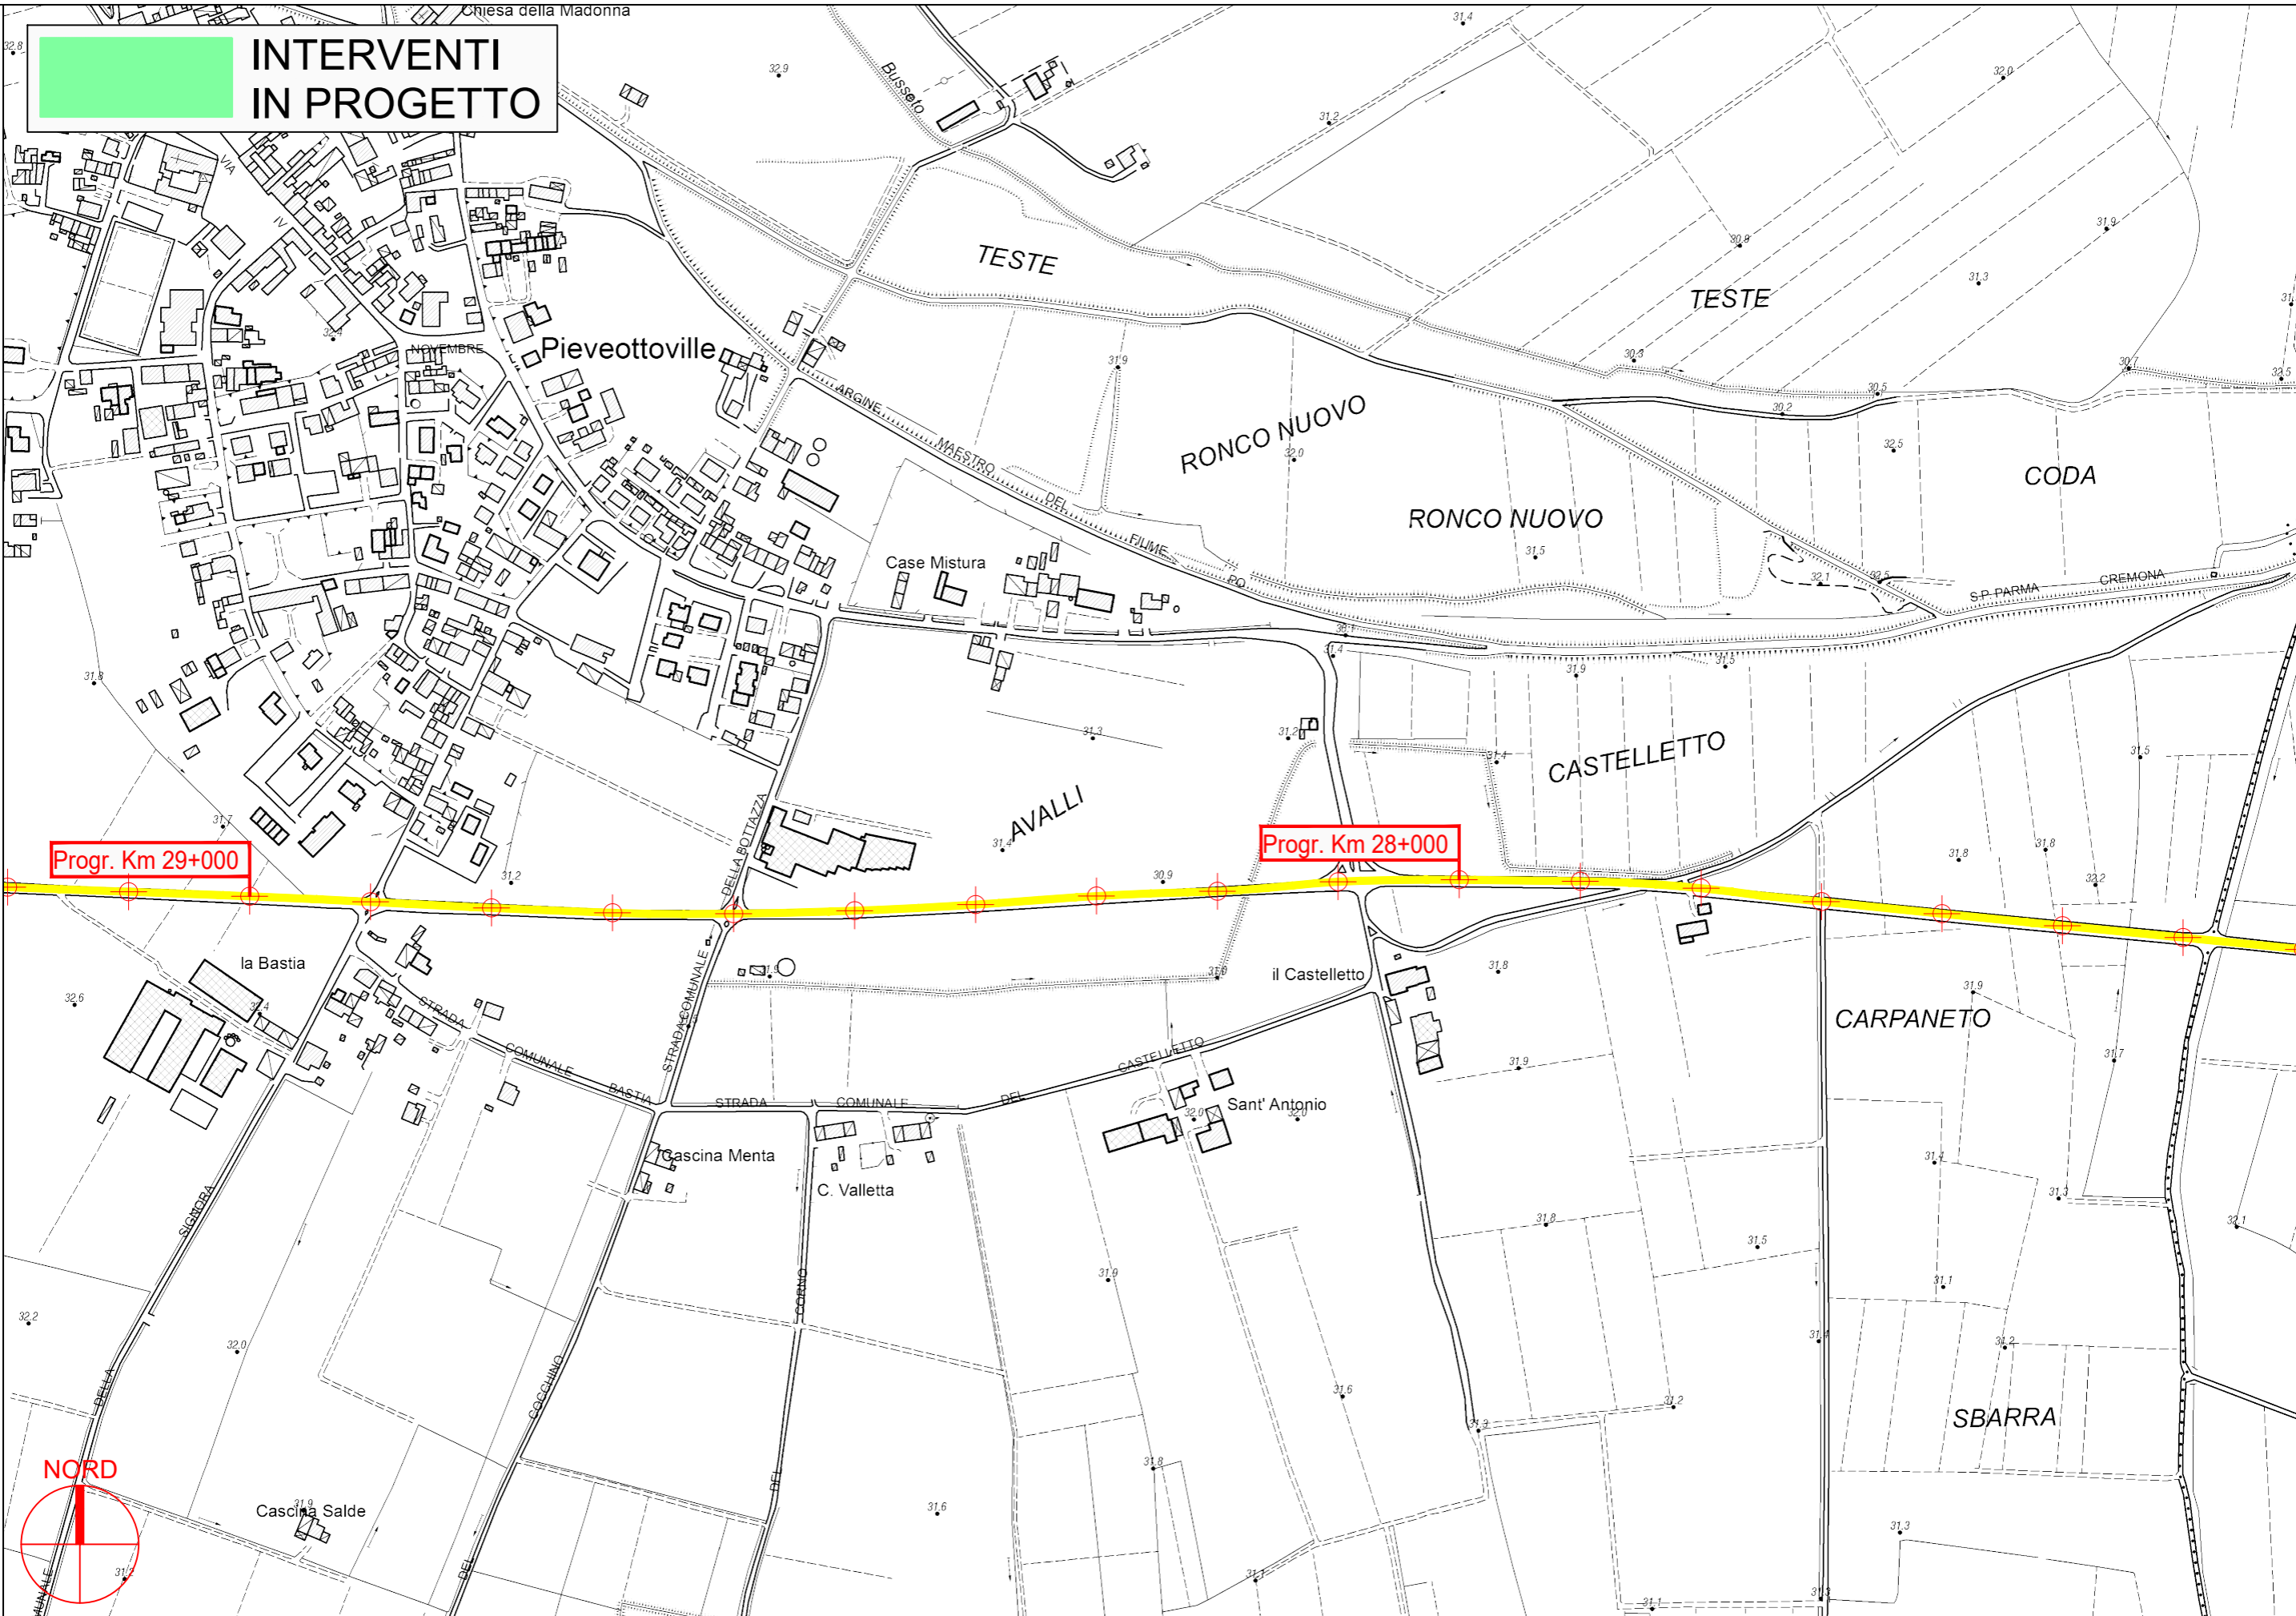

Progr. Km 29+000


Progr. Km 28+000

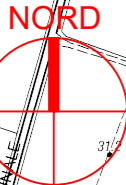

**PROVINCIA DI PARMA**

S.P. 10 di Cremona 1° - Sviluppo chilometrico 27+157

Tavola 18 di 20 - Scala 1 : 5.000

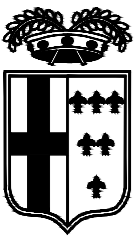

**INTERVENTI  
IN PROGETTO**


Progr. Km 31+000

Progr. Km 30+000

Progr.

PROVINCIA DI PARMA

NORD

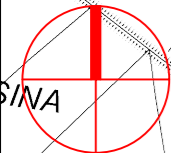


S.P. 10 di Cremona 1° - Sviluppo chilometrico 27+157

Tavola 19 di 20 - Scala 1 : 5.000



**INTERVENTI  
IN PROGETTO**

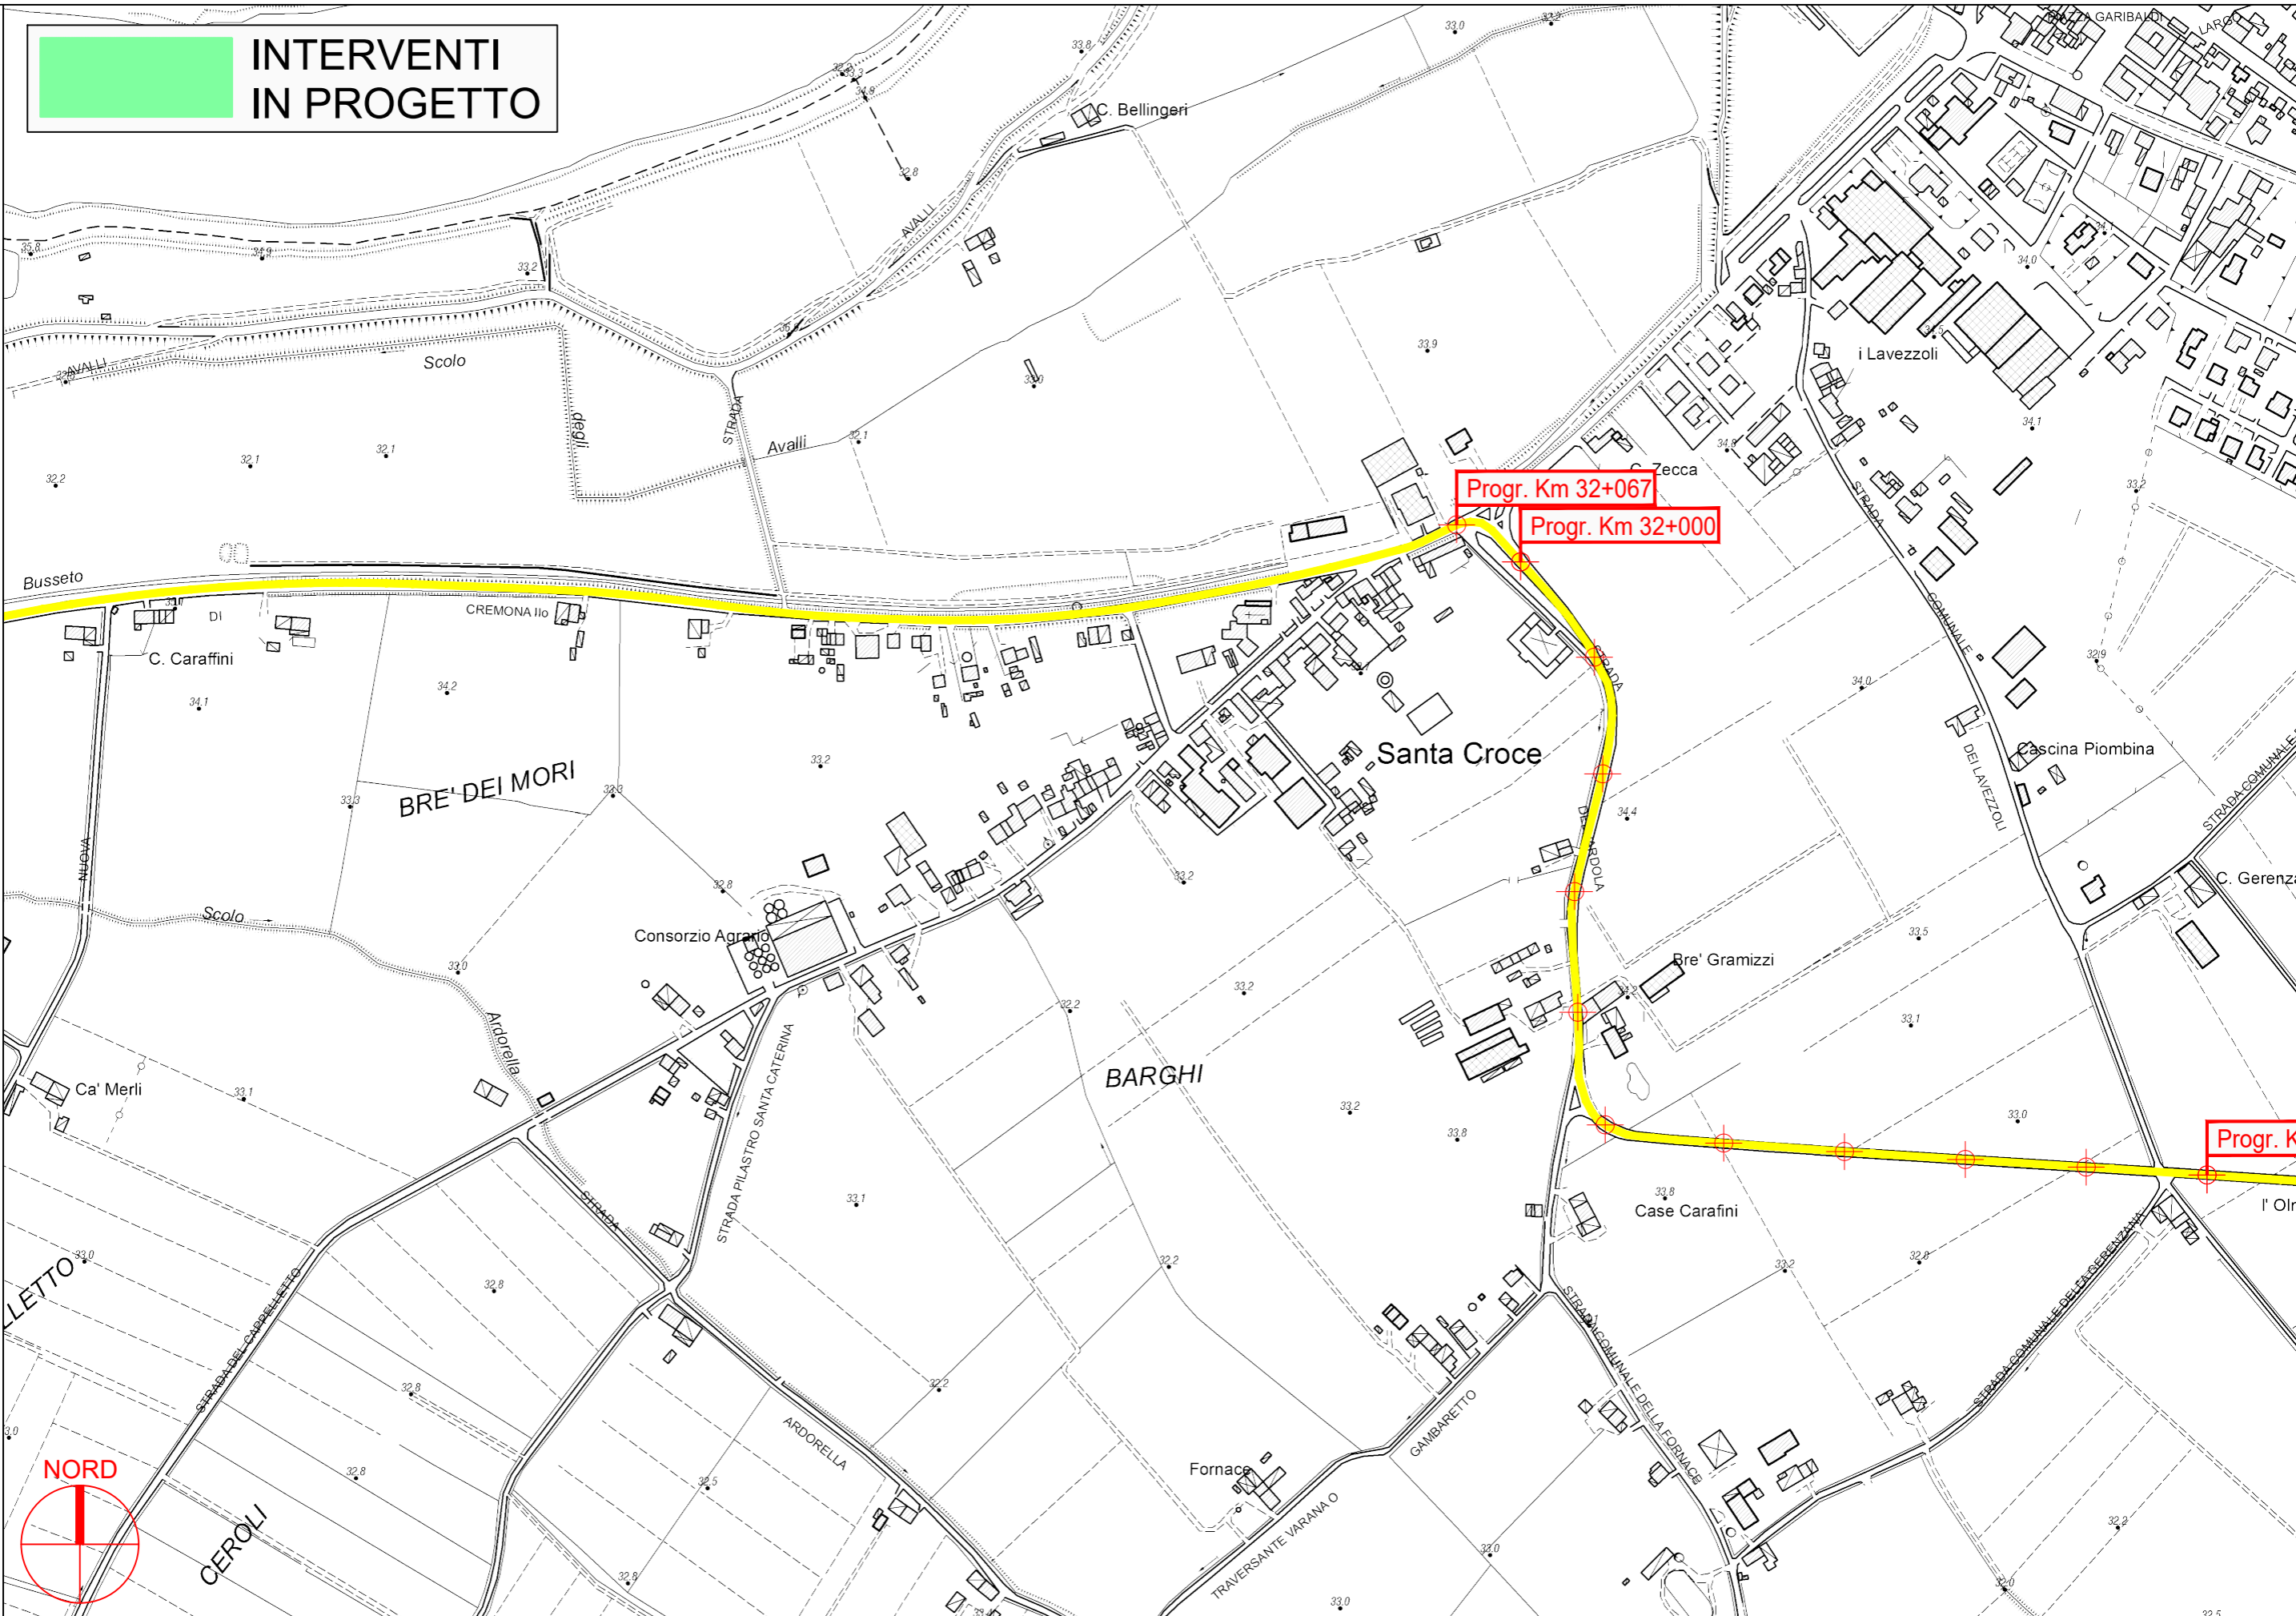

Progr. Km 32+067

Progr. Km 32+000

Progr. Km 32+000

**PROVINCIA DI PARMA**



**S.P. 10 di Cremona 1^ - Sviluppo chilometrico 27+157**

**Tavola 20 di 20 - Scala 1 : 5.000**