




PROVINCIA DI PARMA
SERVIZIO VIABILITA' E INFRASTRUTTURE
TRASPORTI ECCEZIONALI - ESPROPRI - EDILIZIA SCOLASTICA
MANUTENZIONE DEL PATRIMONIO

**LAVORI DI RIPRESA DELLE PAVIMENTAZIONI STRADALI E OPERE
CONNESSE: SETTORE PIANURA - ANNO 2024 (MINISTERO DELLE
INFRASTRUTTURE E DEI TRASPORTI - D.M. 123/2020).**

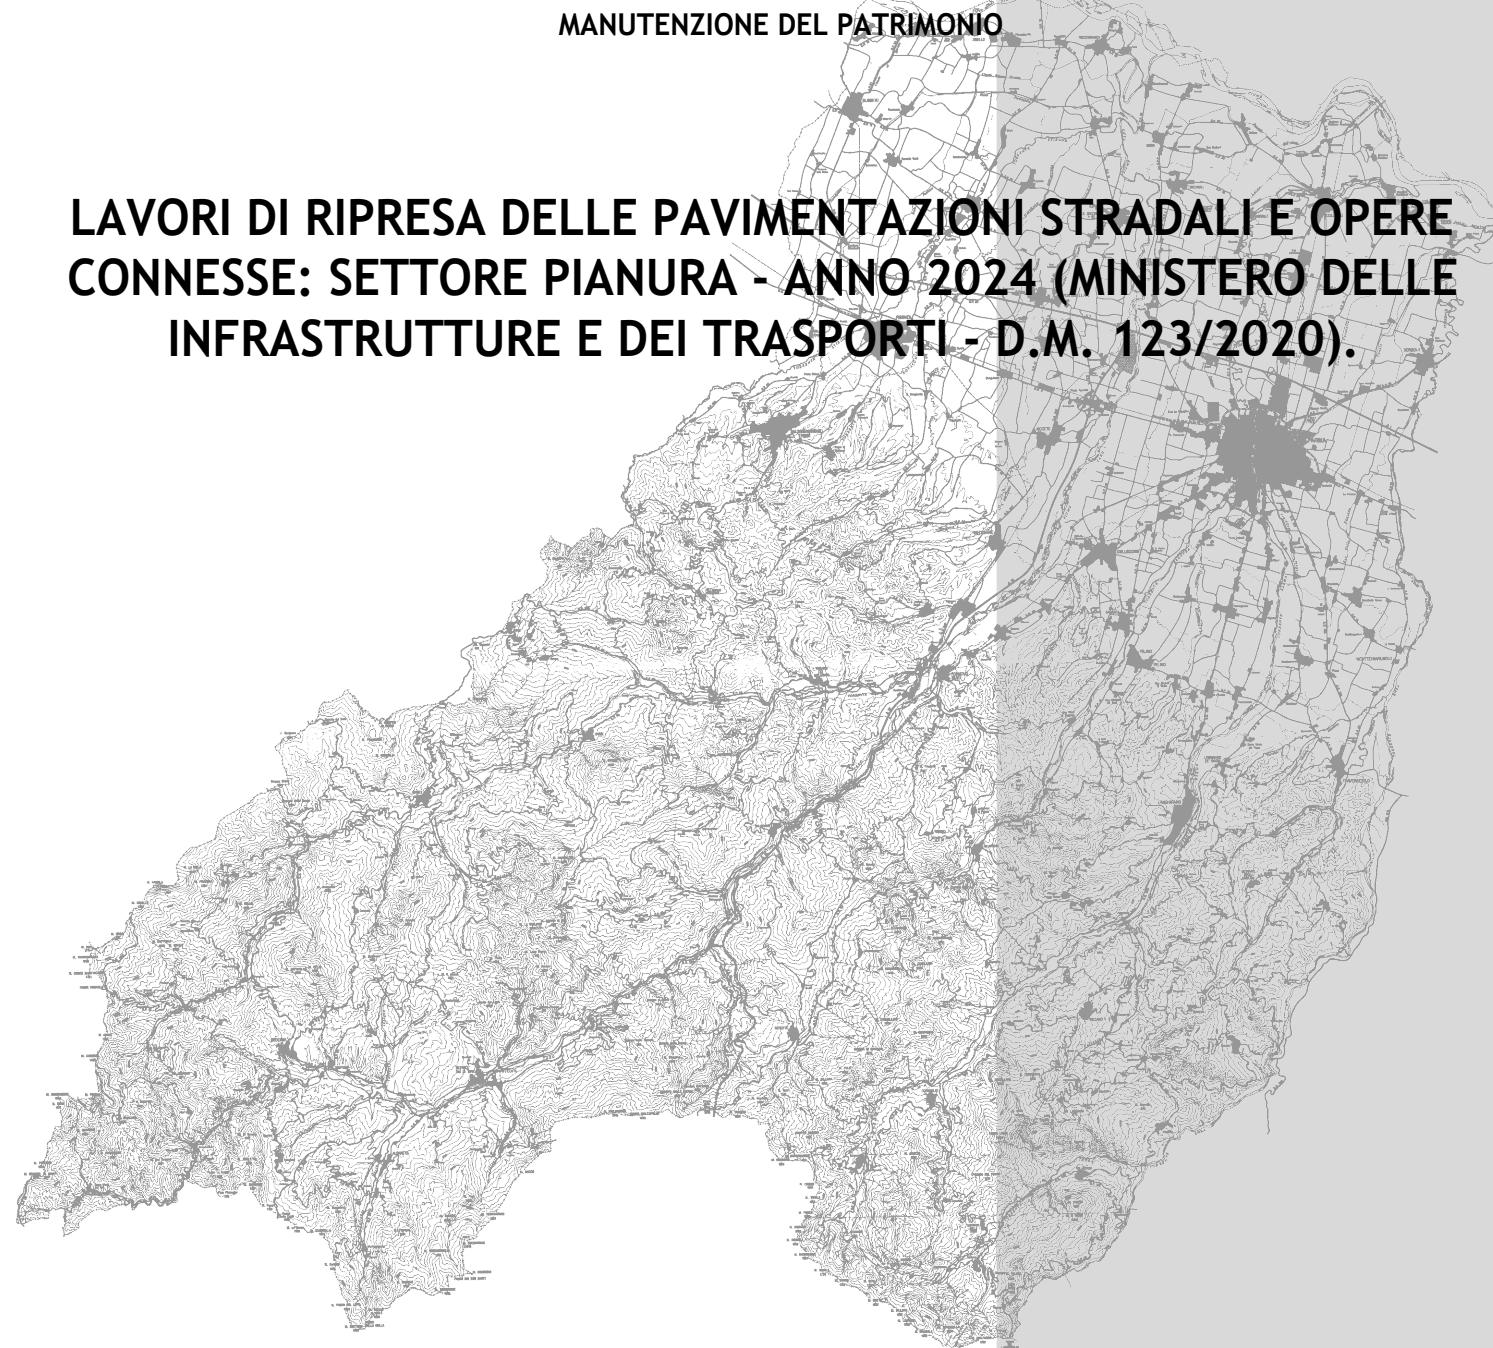

PROGETTO DEFINITIVO-ESECUTIVO



DESCRIZIONE	ELABORATO
PLANIMETRIE: TRATTI DI INTERVENTO S.P. 16 DEGLI ARGINI	7.1
SCALA	DATA
1:5.000	FEBBRAIO 2024


Il Responsabile del Servizio
Ing. Gianpaolo Monteverdi

Il Responsabile del Procedimento
Arch. Gloria Resteghini


Il Progettista
Geom. Antonio Mesti

Il Coordinatore
Geom. Antonio Mesti

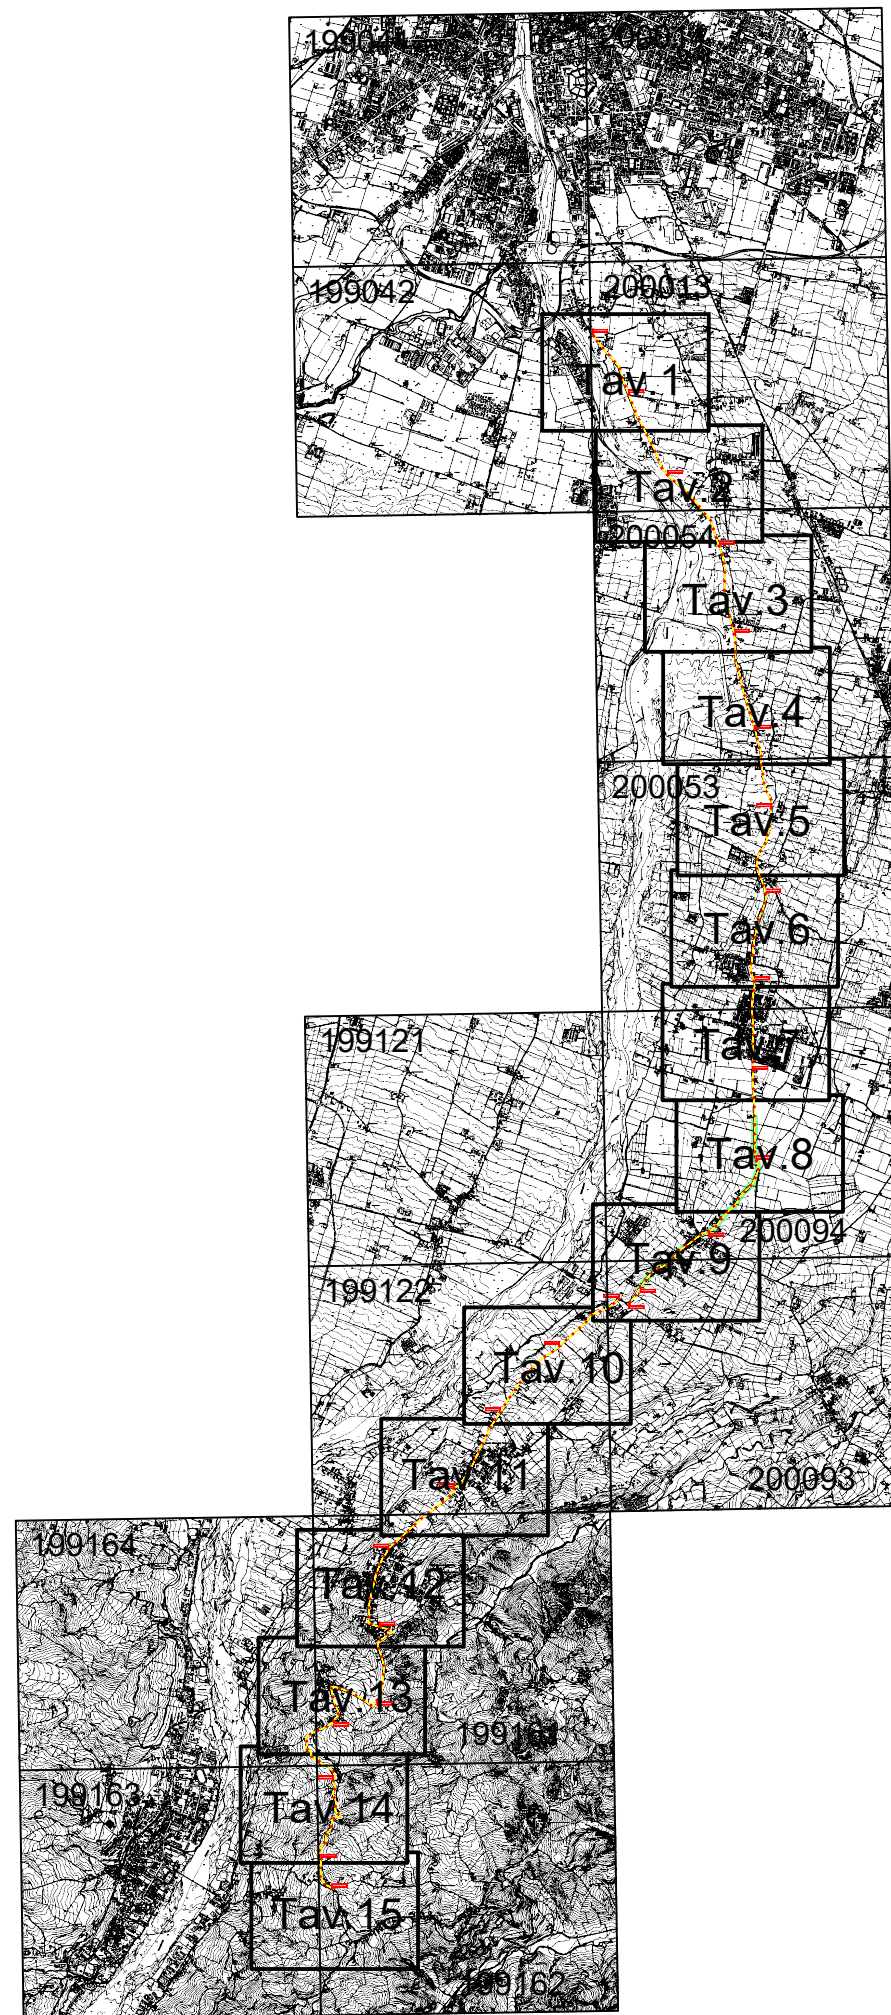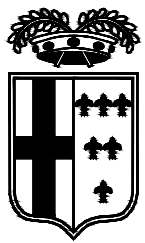


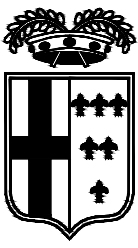

**INTERVENTI
IN PROGETTO**

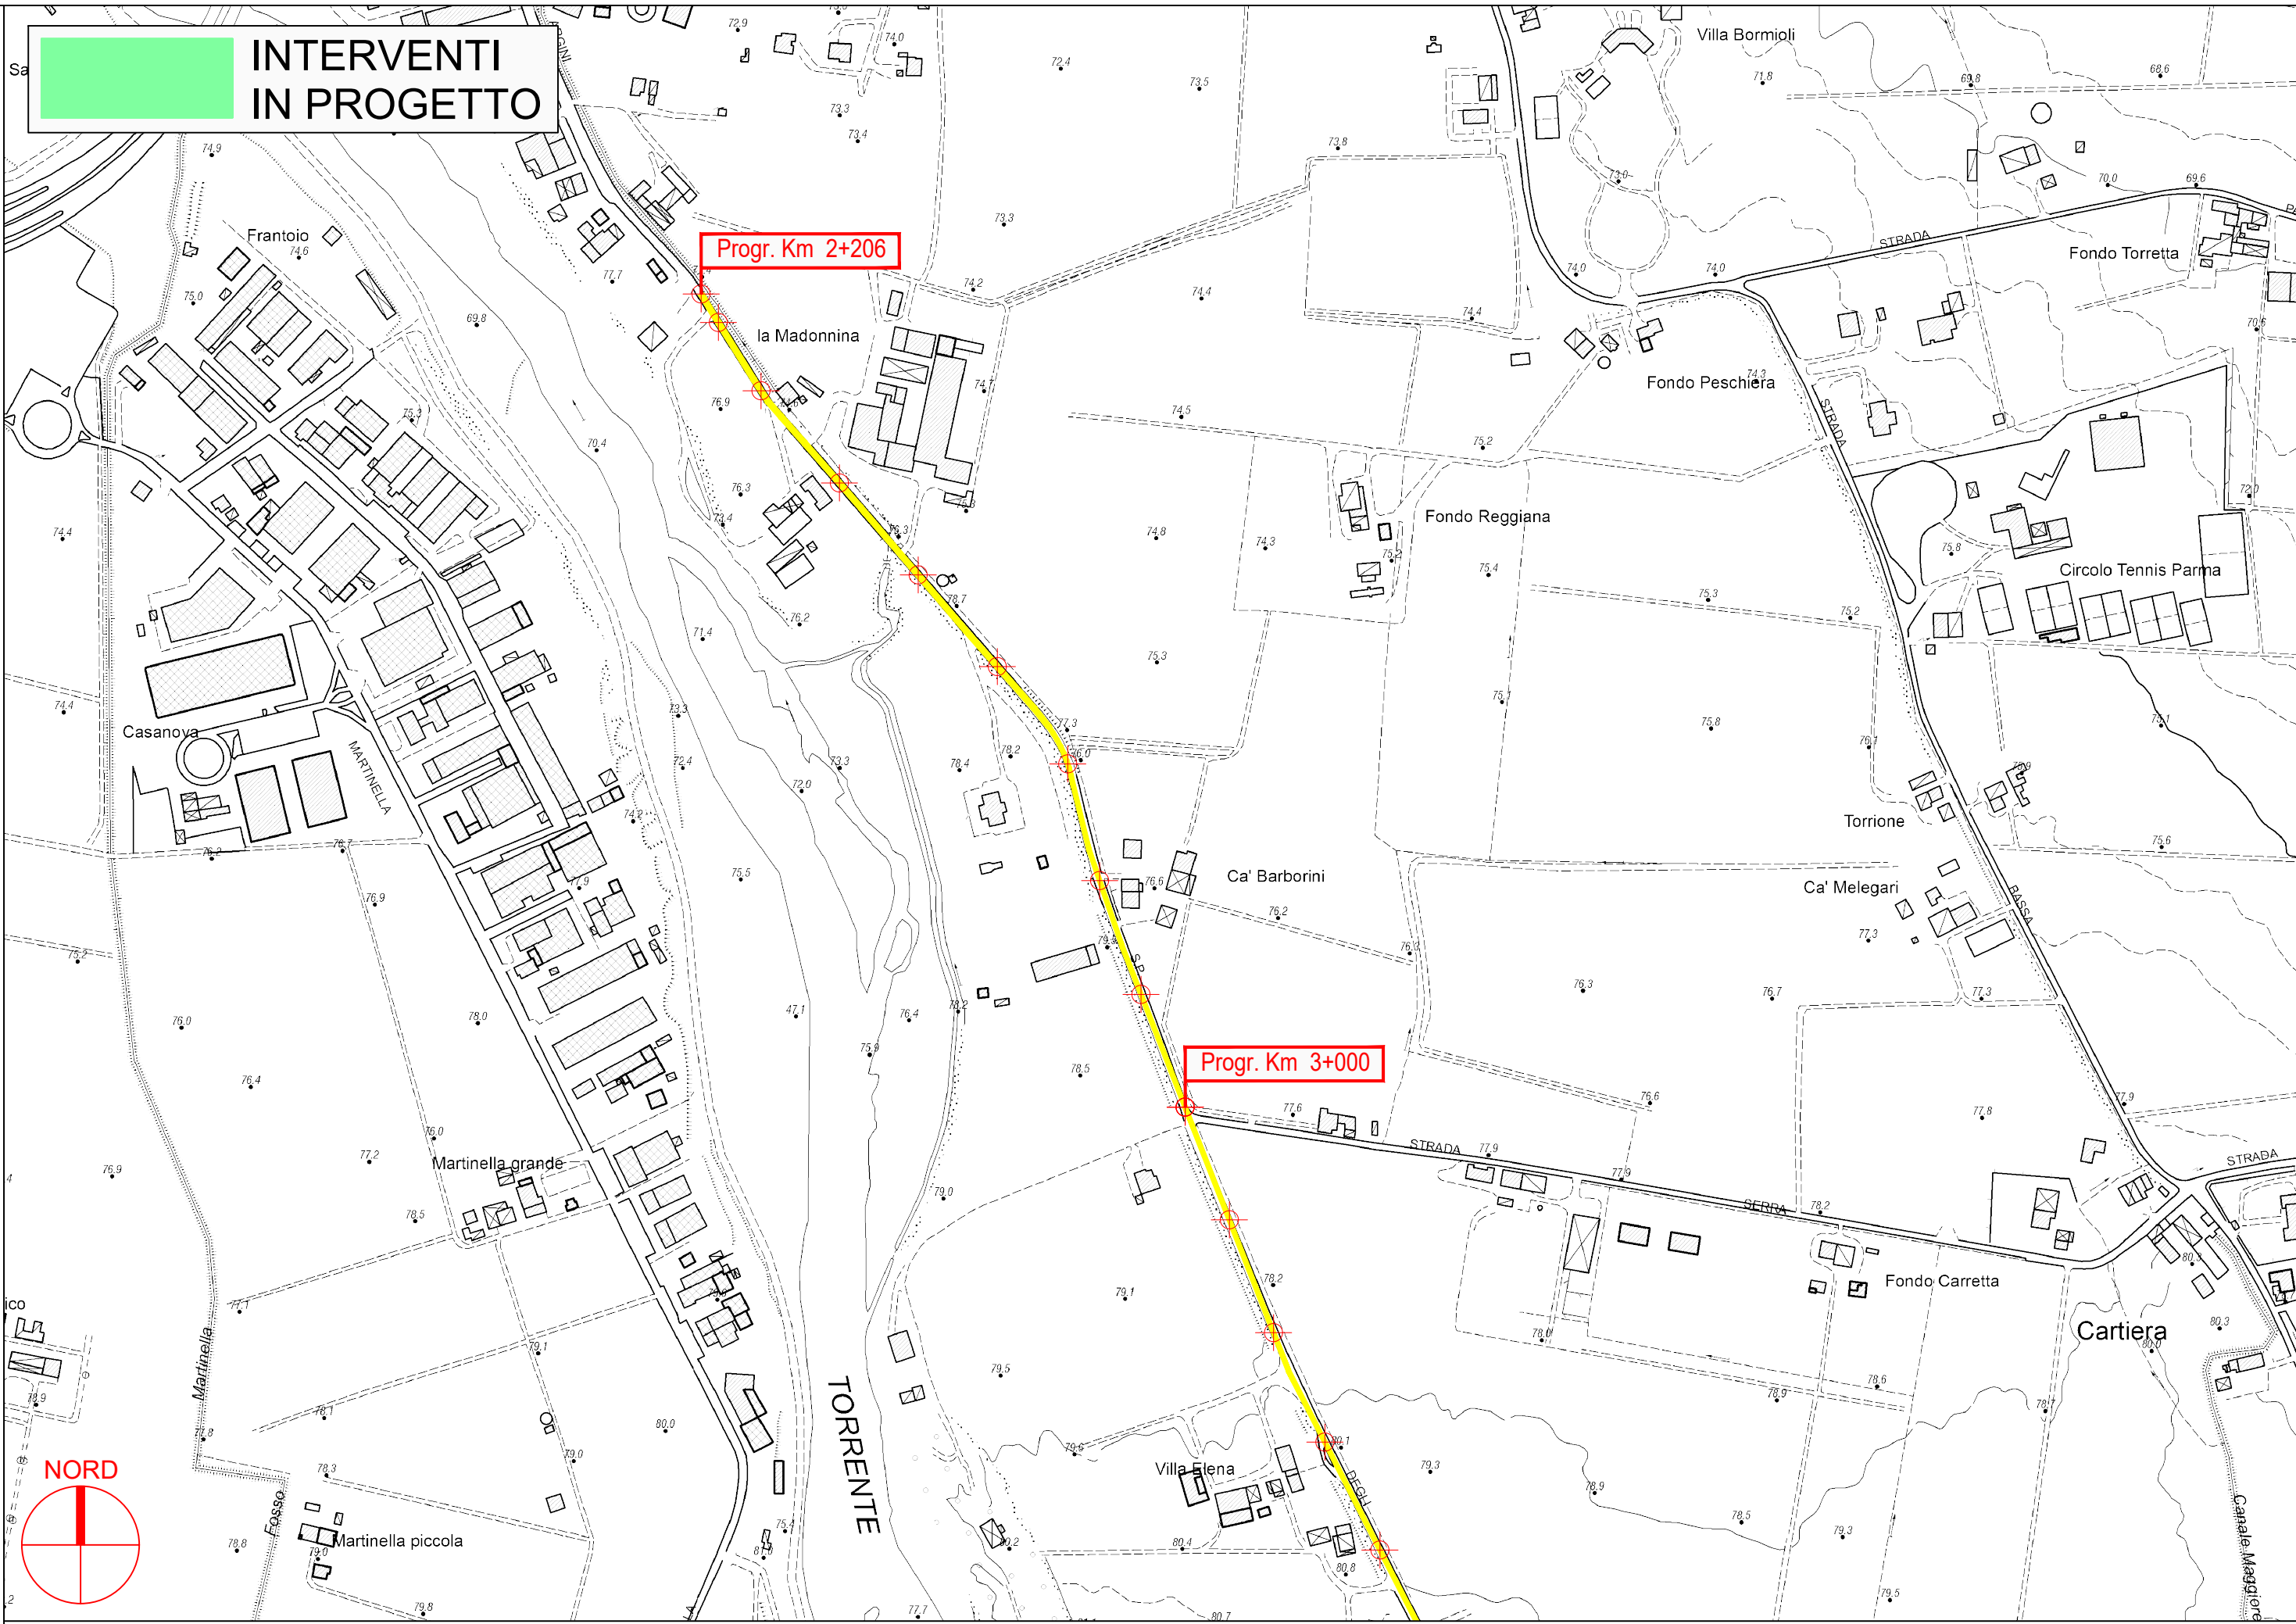


PROVINCIA DI PARMA

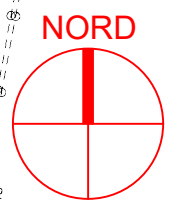


S.P. 16 degli Argini - Sviluppo chilometrico 21+266 km

Tavola 1 di 15 - Scala 1 : 5.000

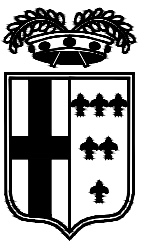


**INTERVENTI
IN PROGETTO**

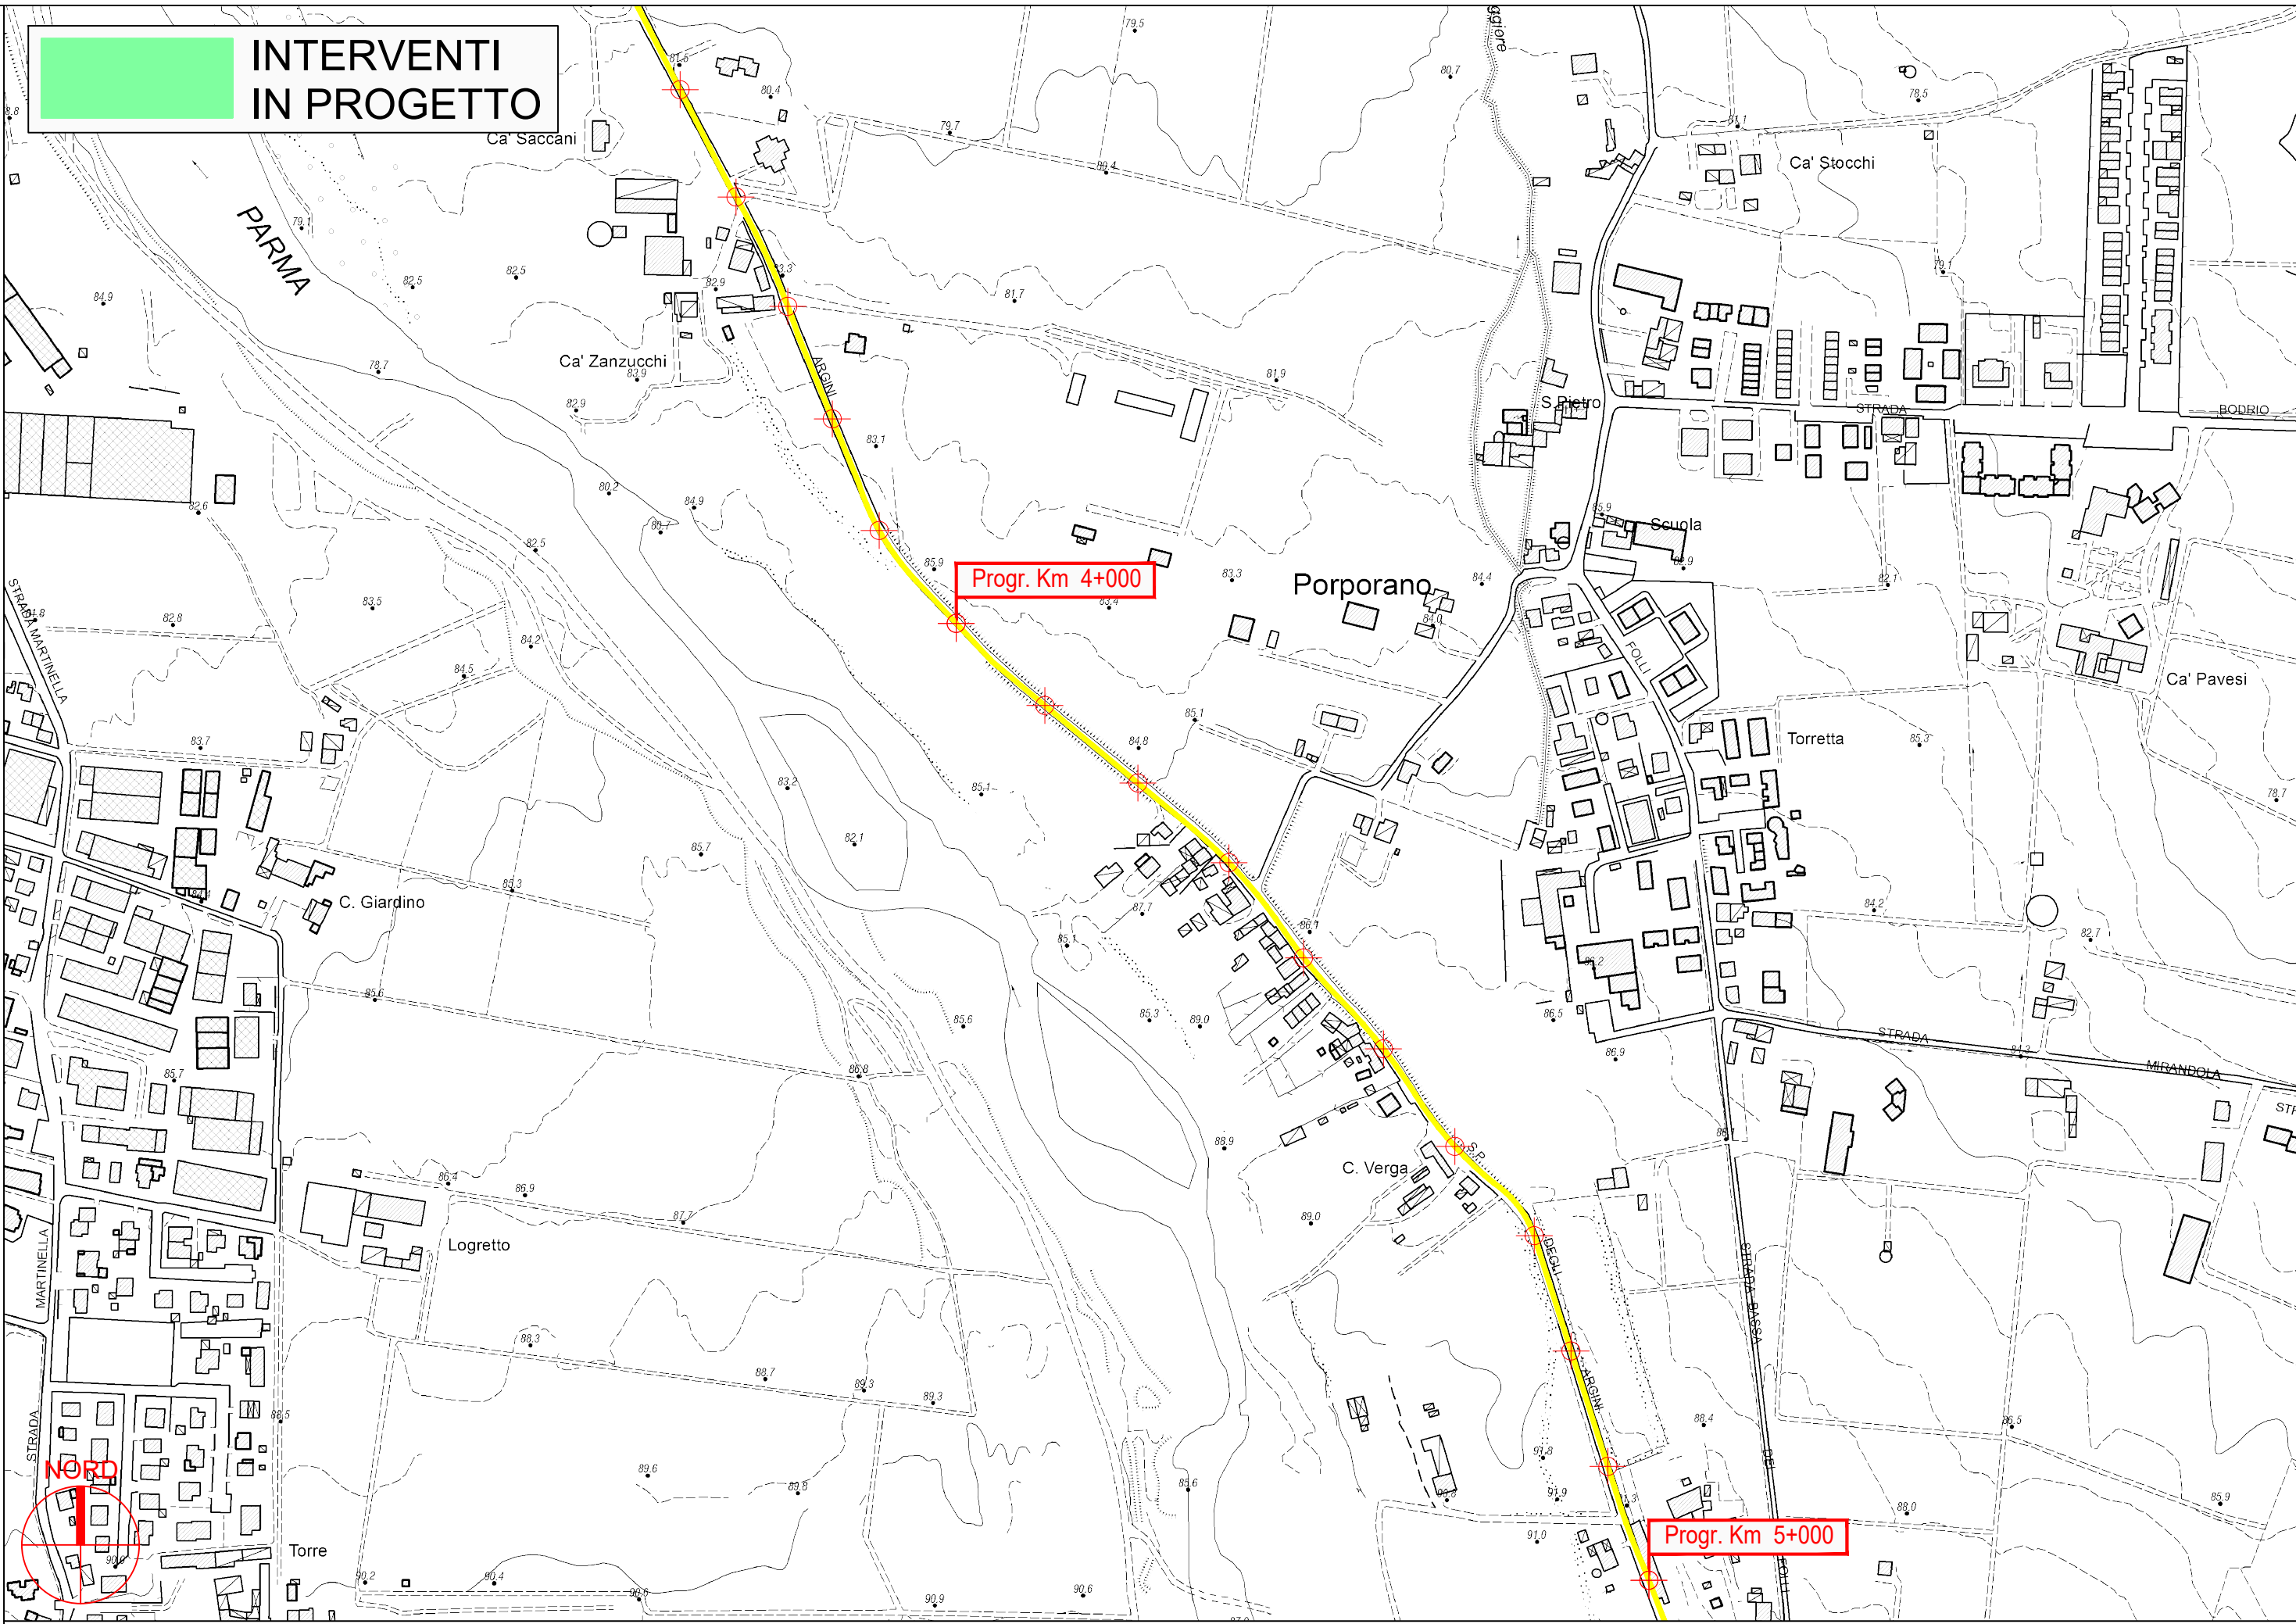


PROVINCIA DI PARMA

S.P. 16 degli Argini - Sviluppo chilometrico 21+266 km

Tavola 2 di 15 - Scala 1 : 5.000

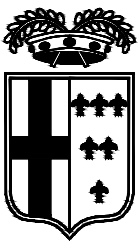

**INTERVENTI
IN PROGETTO**

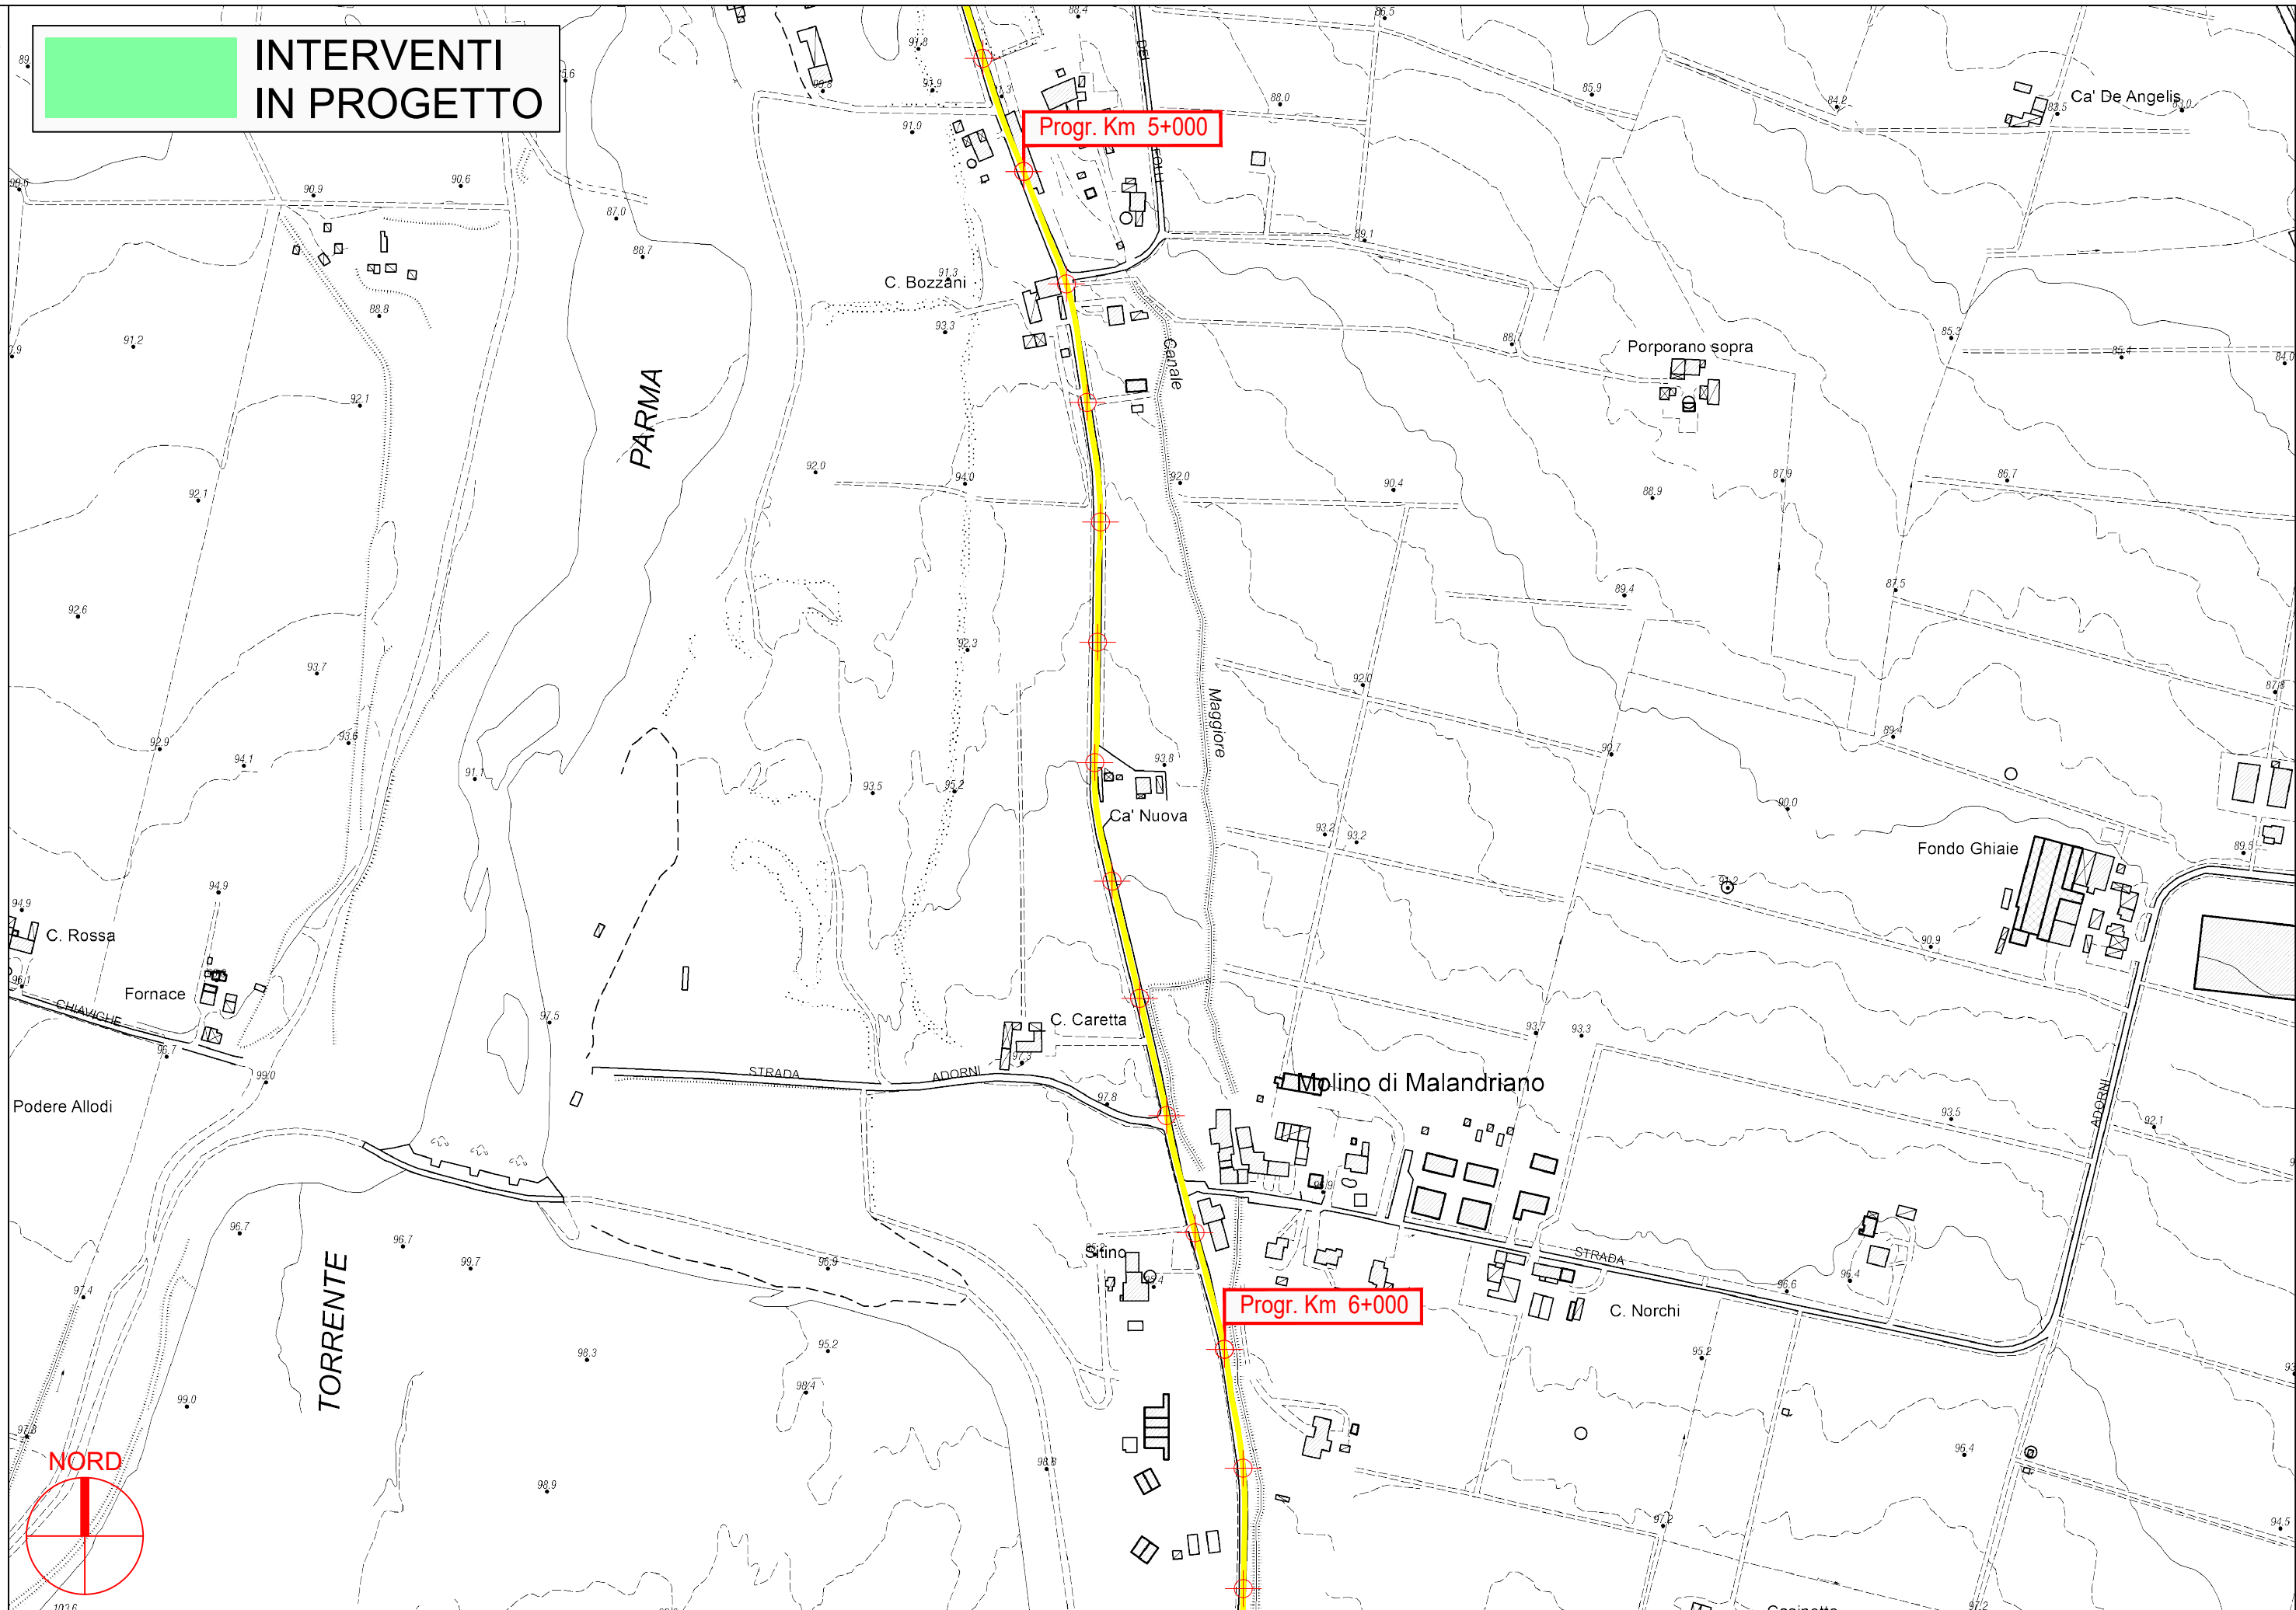


PROVINCIA DI PARMA




S.P. 16 degli Argini - Sviluppo chilometrico 21+266 km

Tavola 3 di 15 - Scala 1 : 5.000

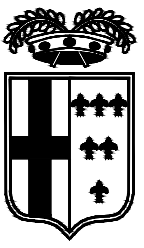


**INTERVENTI
IN PROGETTO**

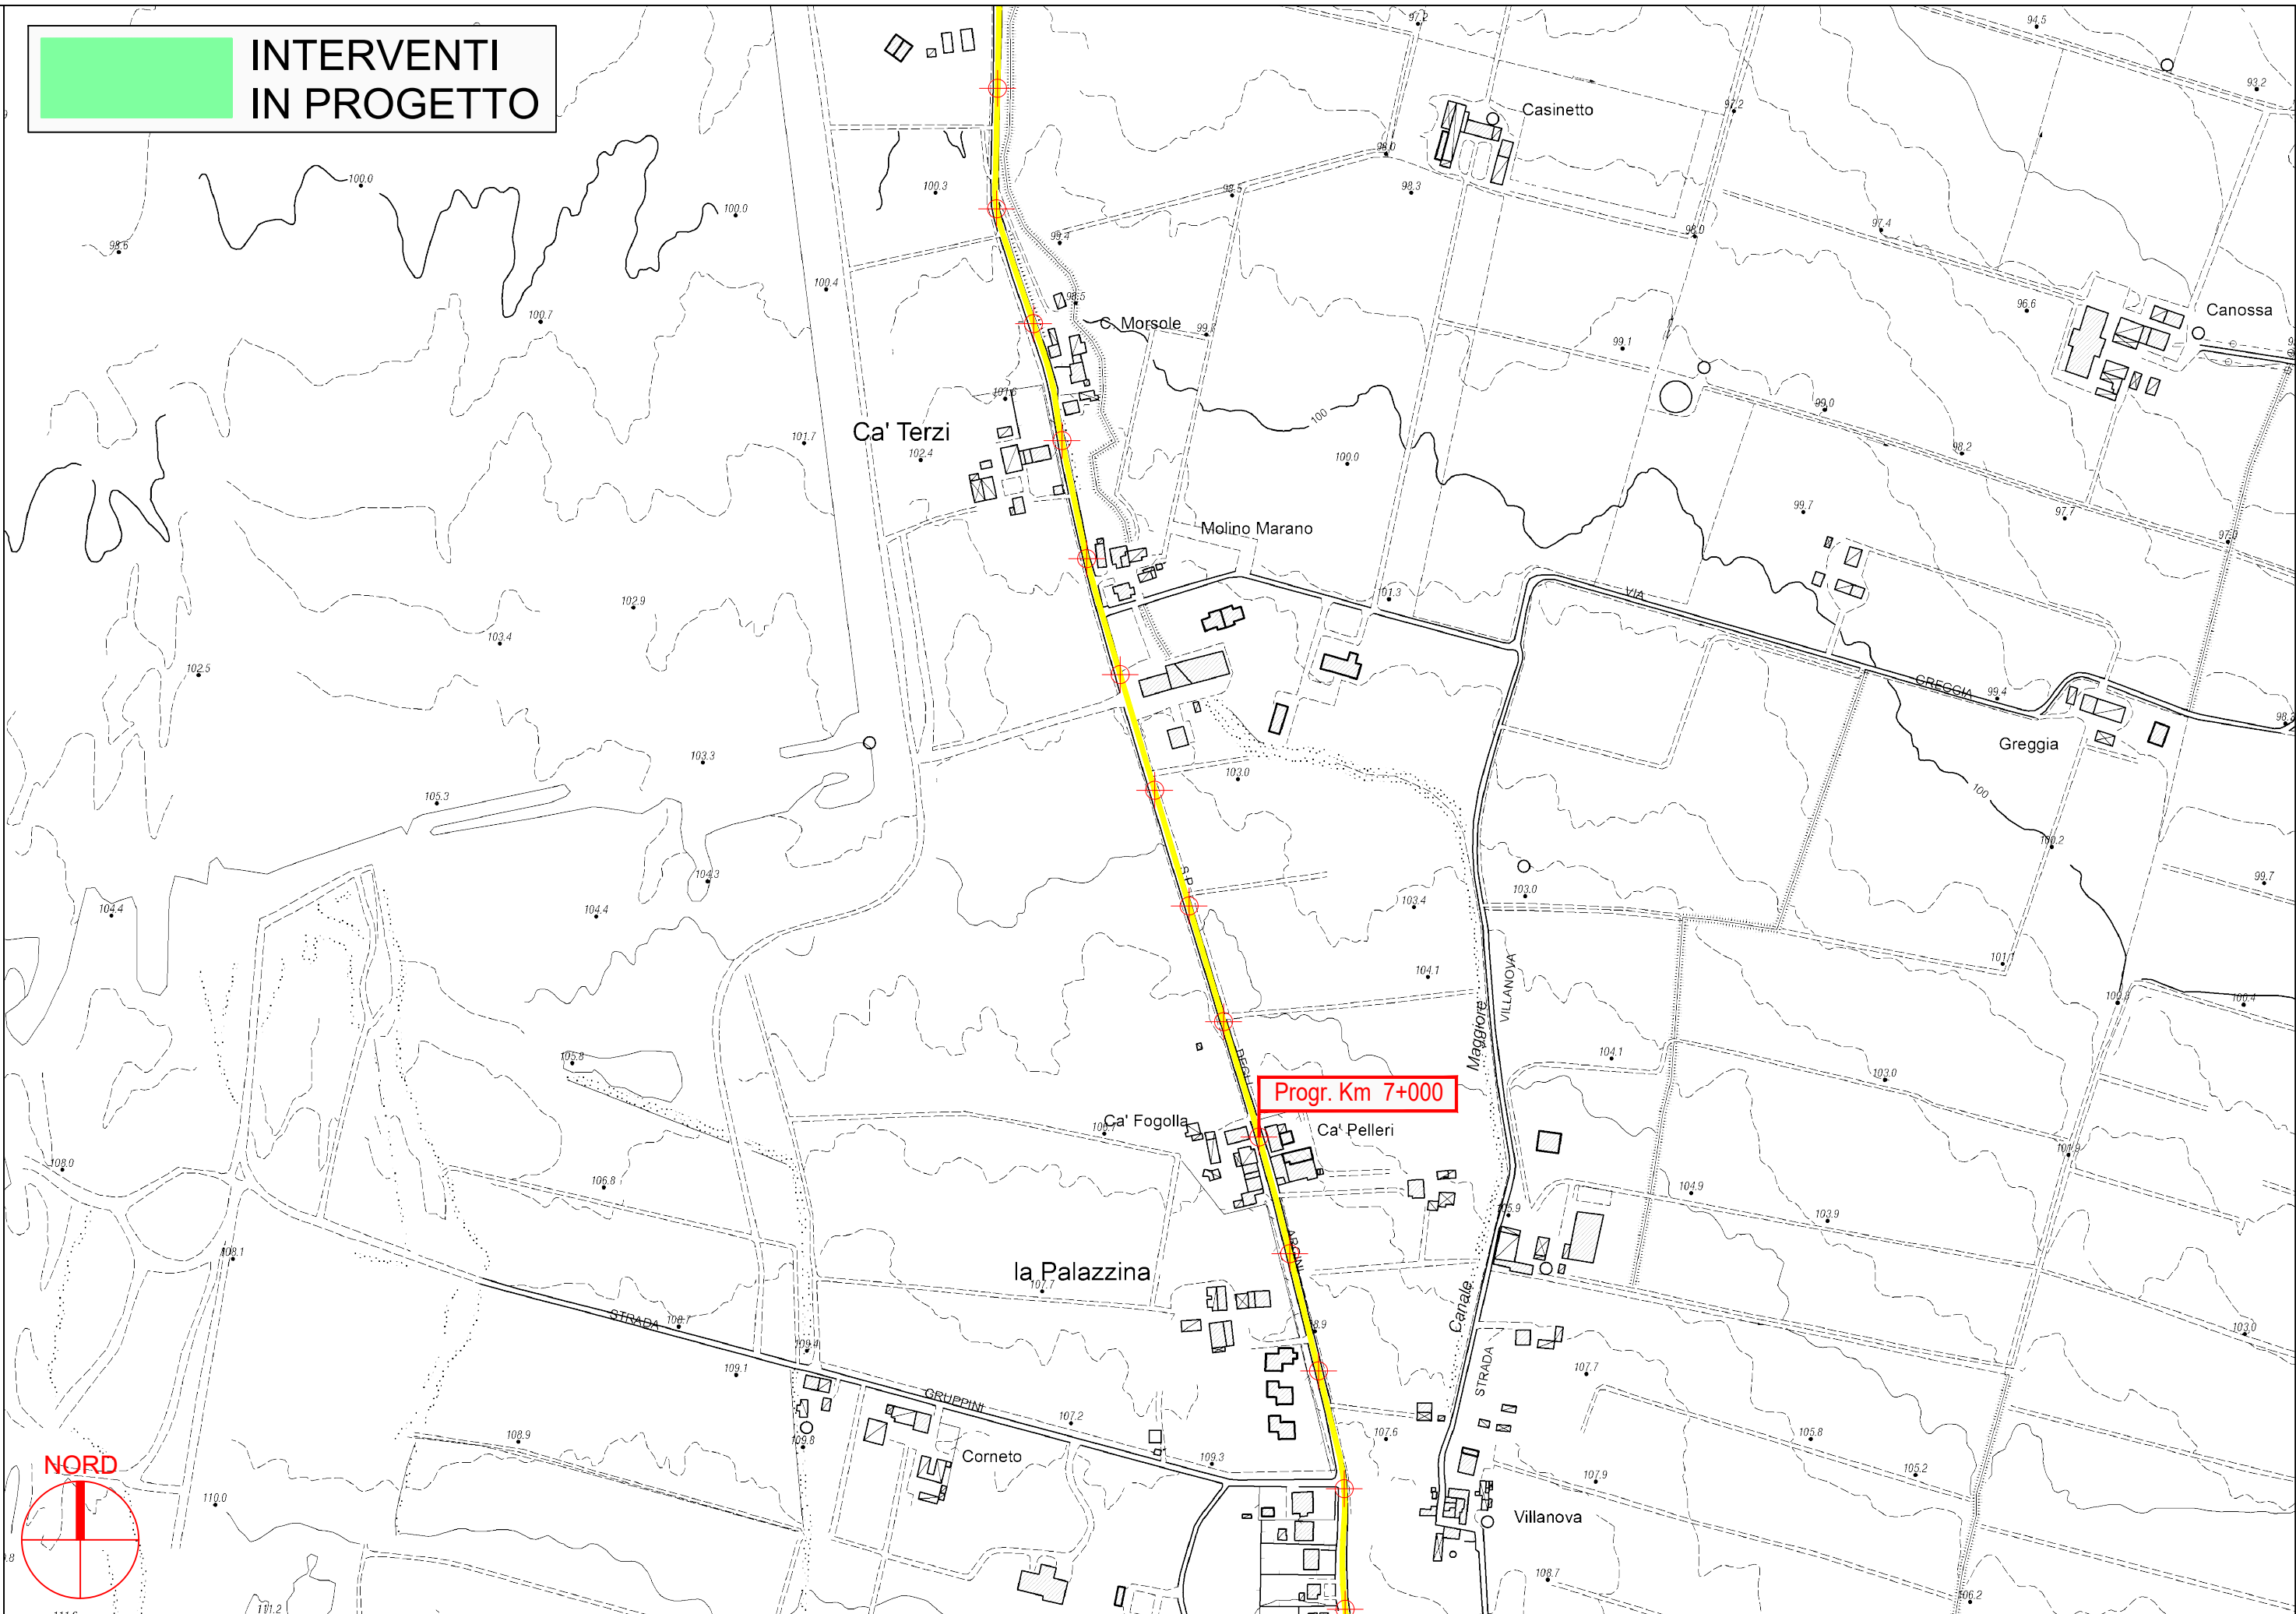


PROVINCIA DI PARMA

S.P. 16 degli Argini - Sviluppo chilometrico 21+266 km

Tavola 4 di 15 - Scala 1 : 5.000

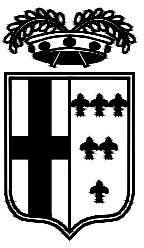


**INTERVENTI
IN PROGETTO**

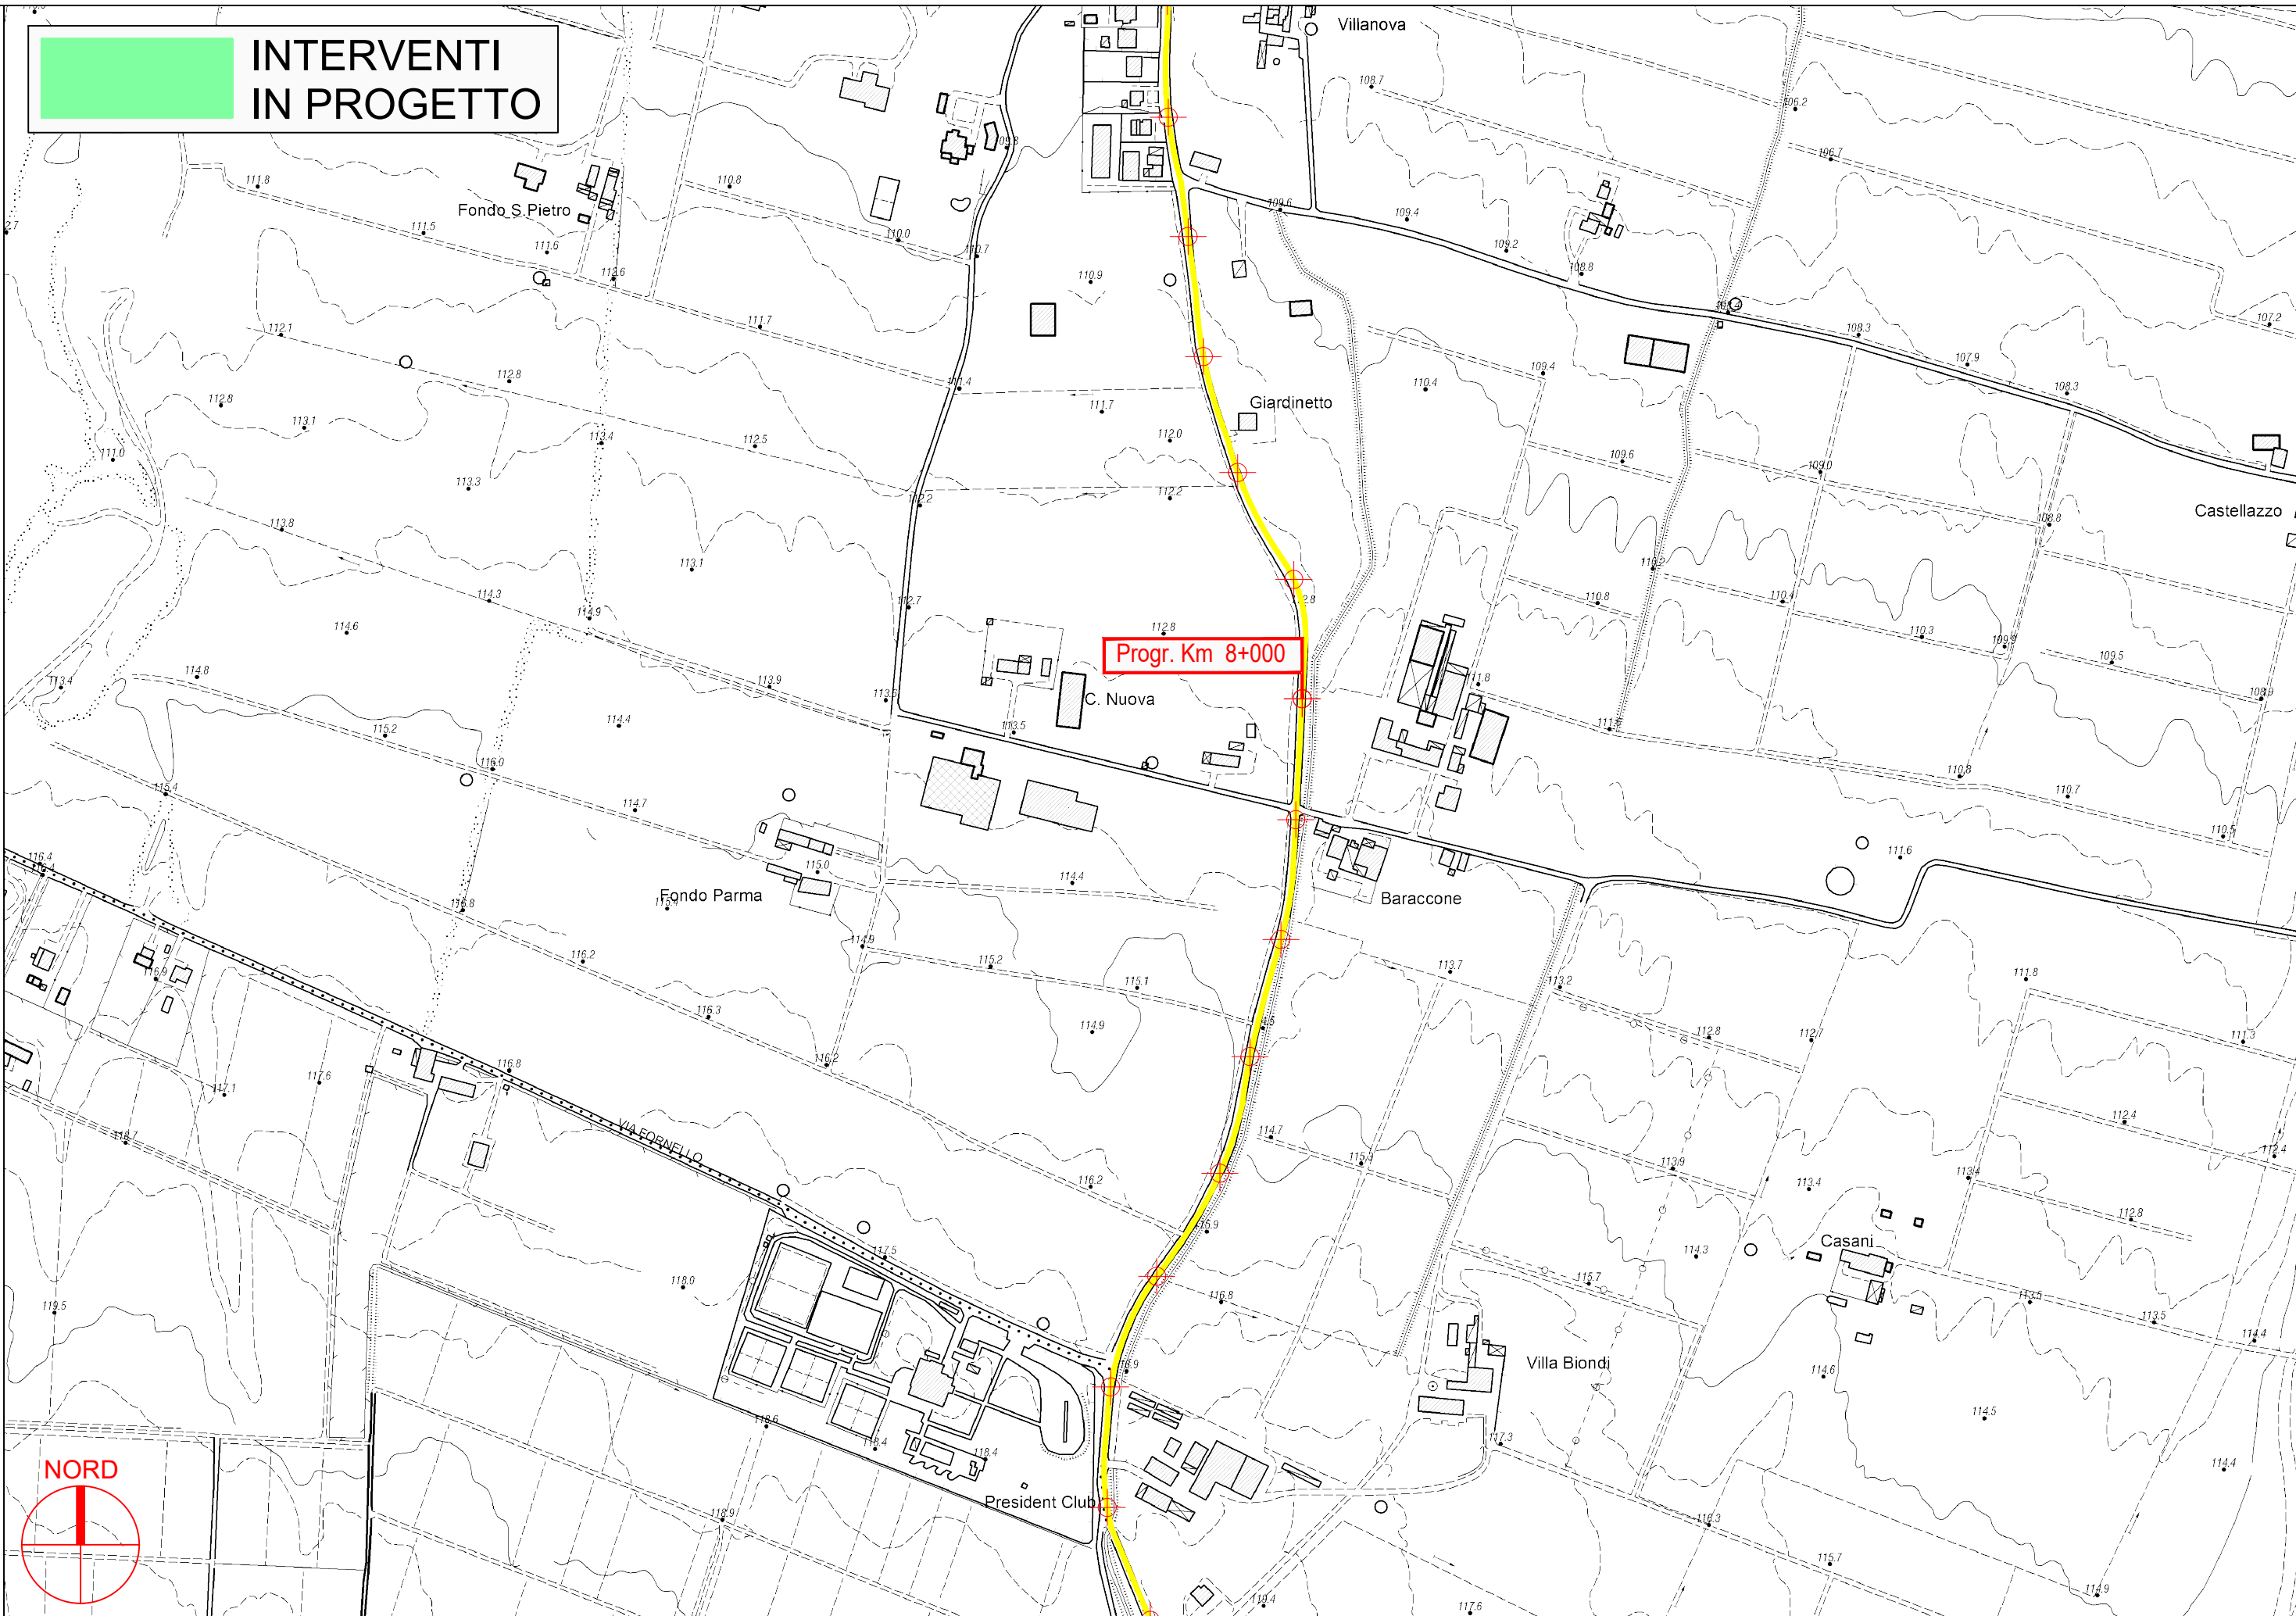


PROVINCIA DI PARMA

S.P. 16 degli Argini - Sviluppo chilometrico 21+266 km

Tavola 5 di 15 - Scala 1 : 5.000

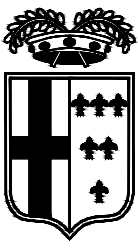

**INTERVENTI
IN PROGETTO**

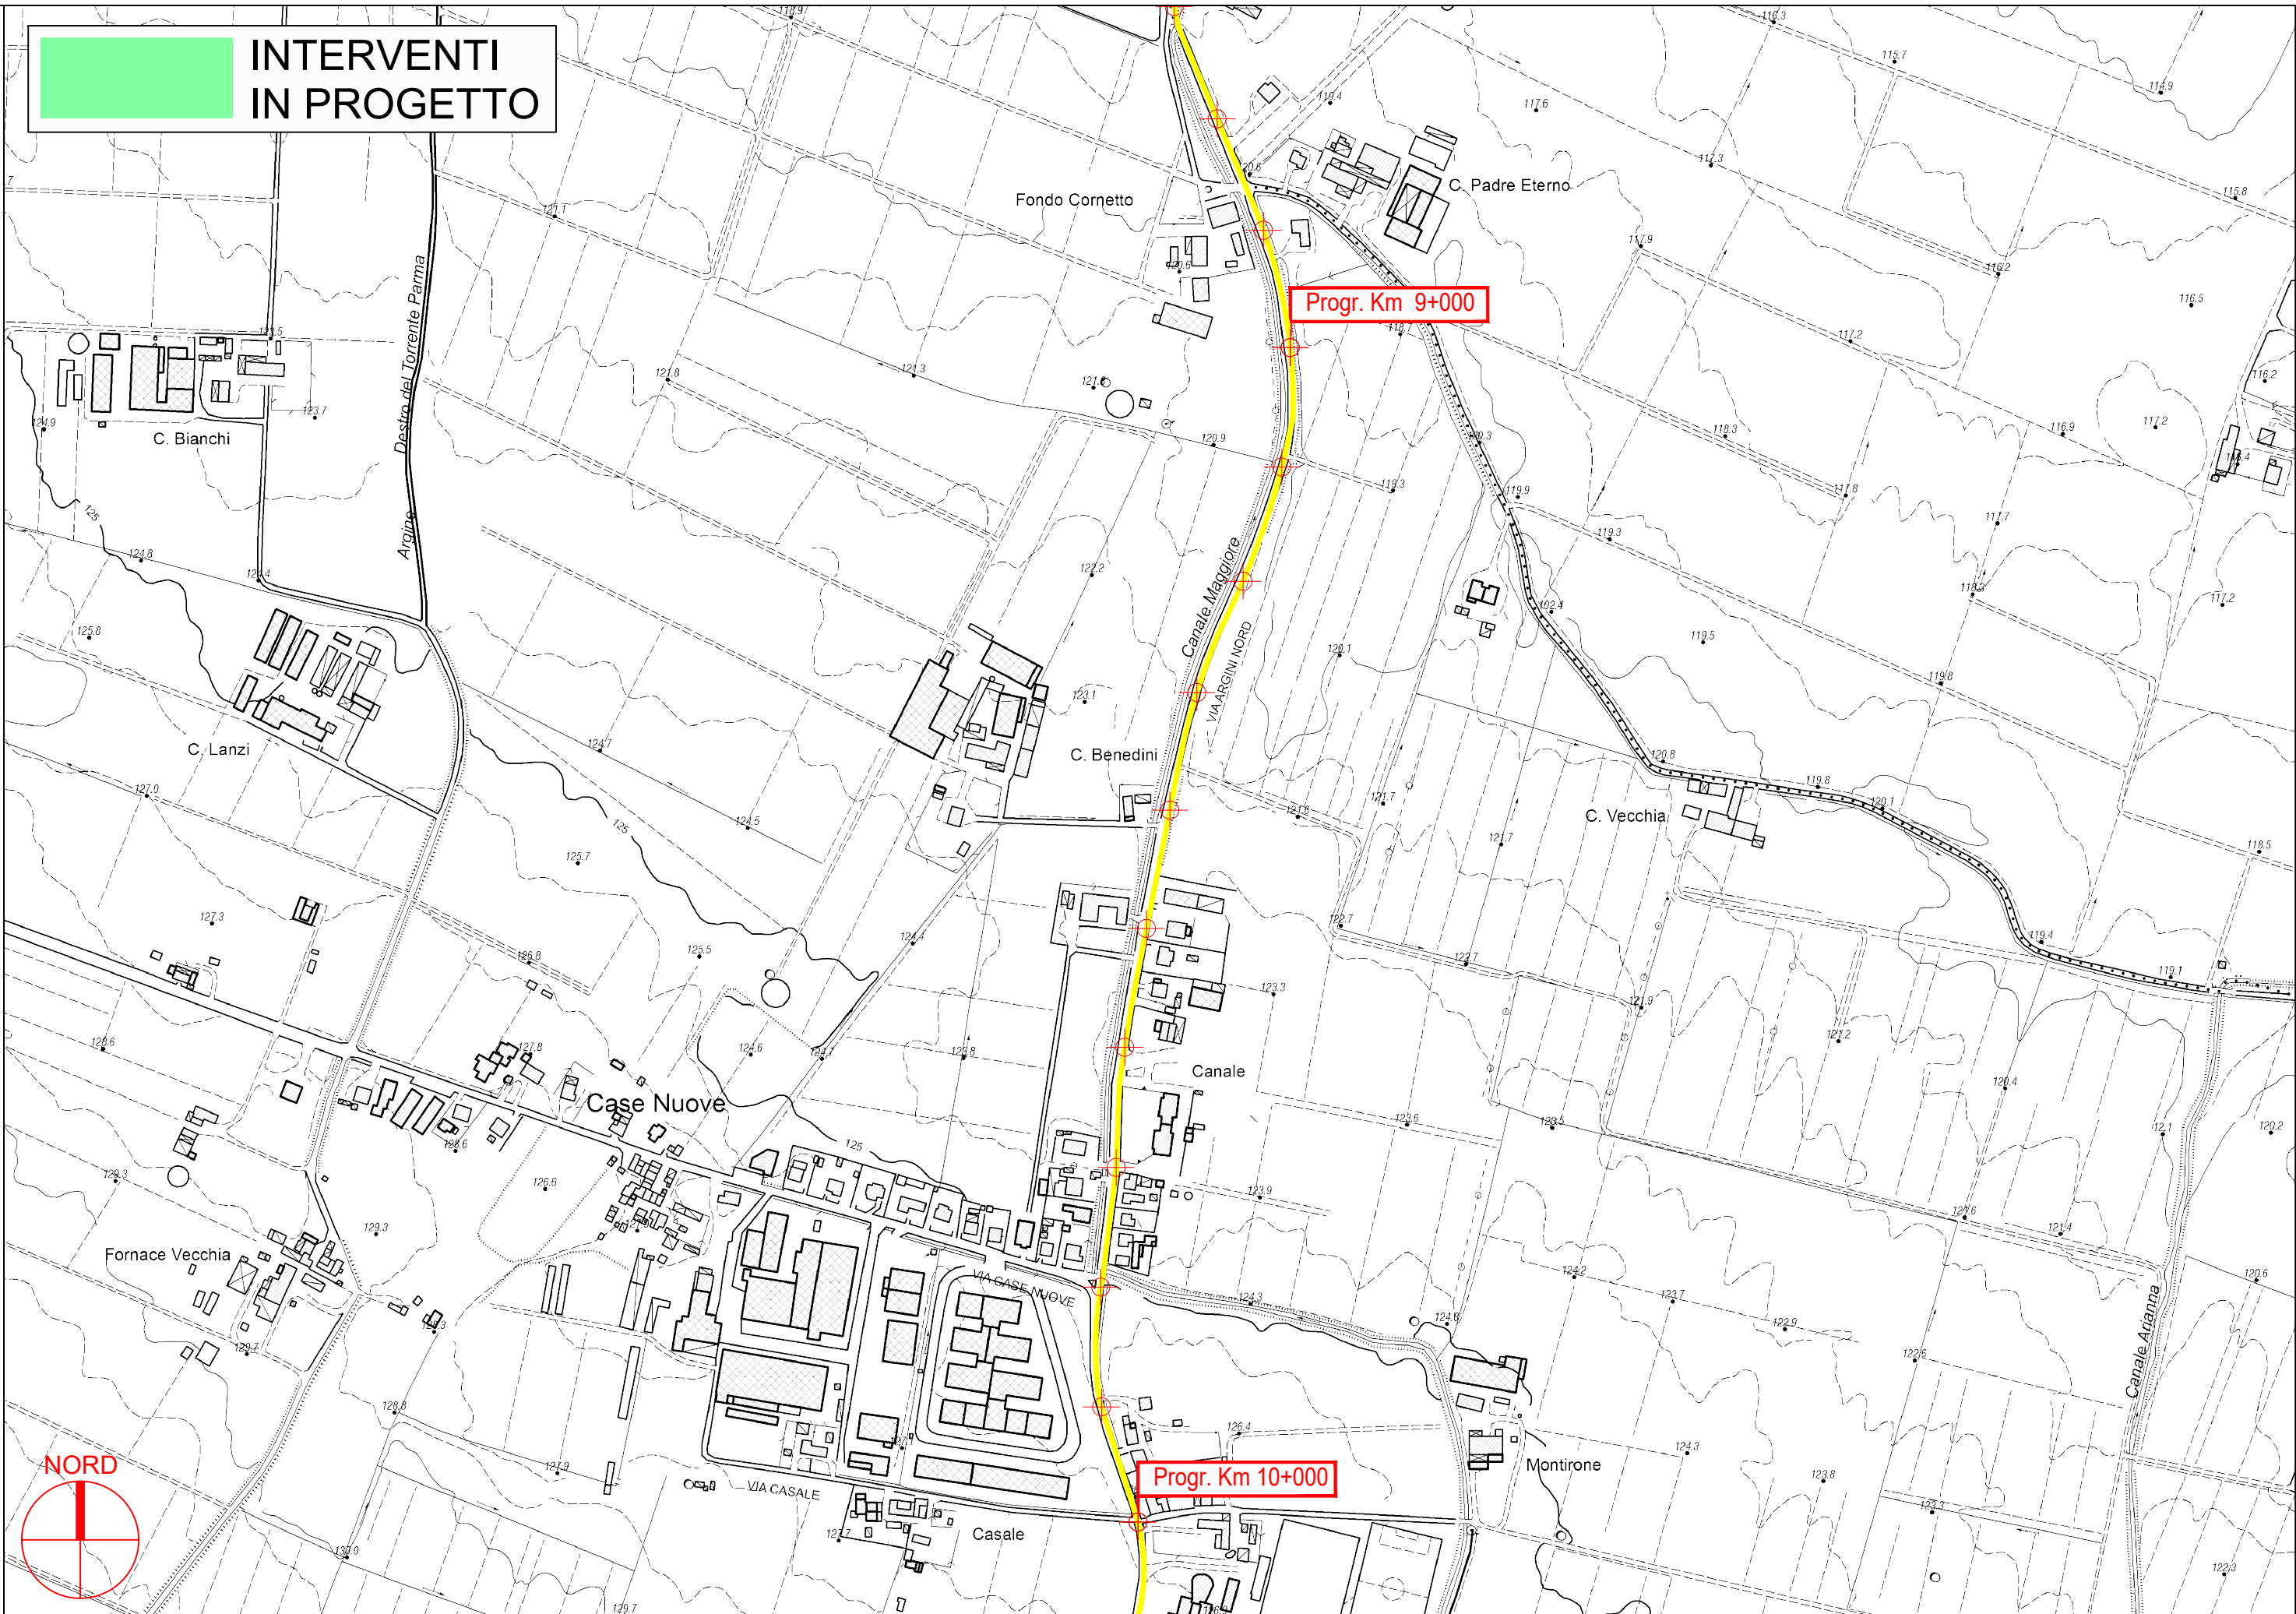


PROVINCIA DI PARMA




S.P. 16 degli Argini - Sviluppo chilometrico 21+266 km

Tavola 6 di 15 - Scala 1 : 5.000

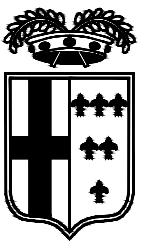


**INTERVENTI
IN PROGETTO**

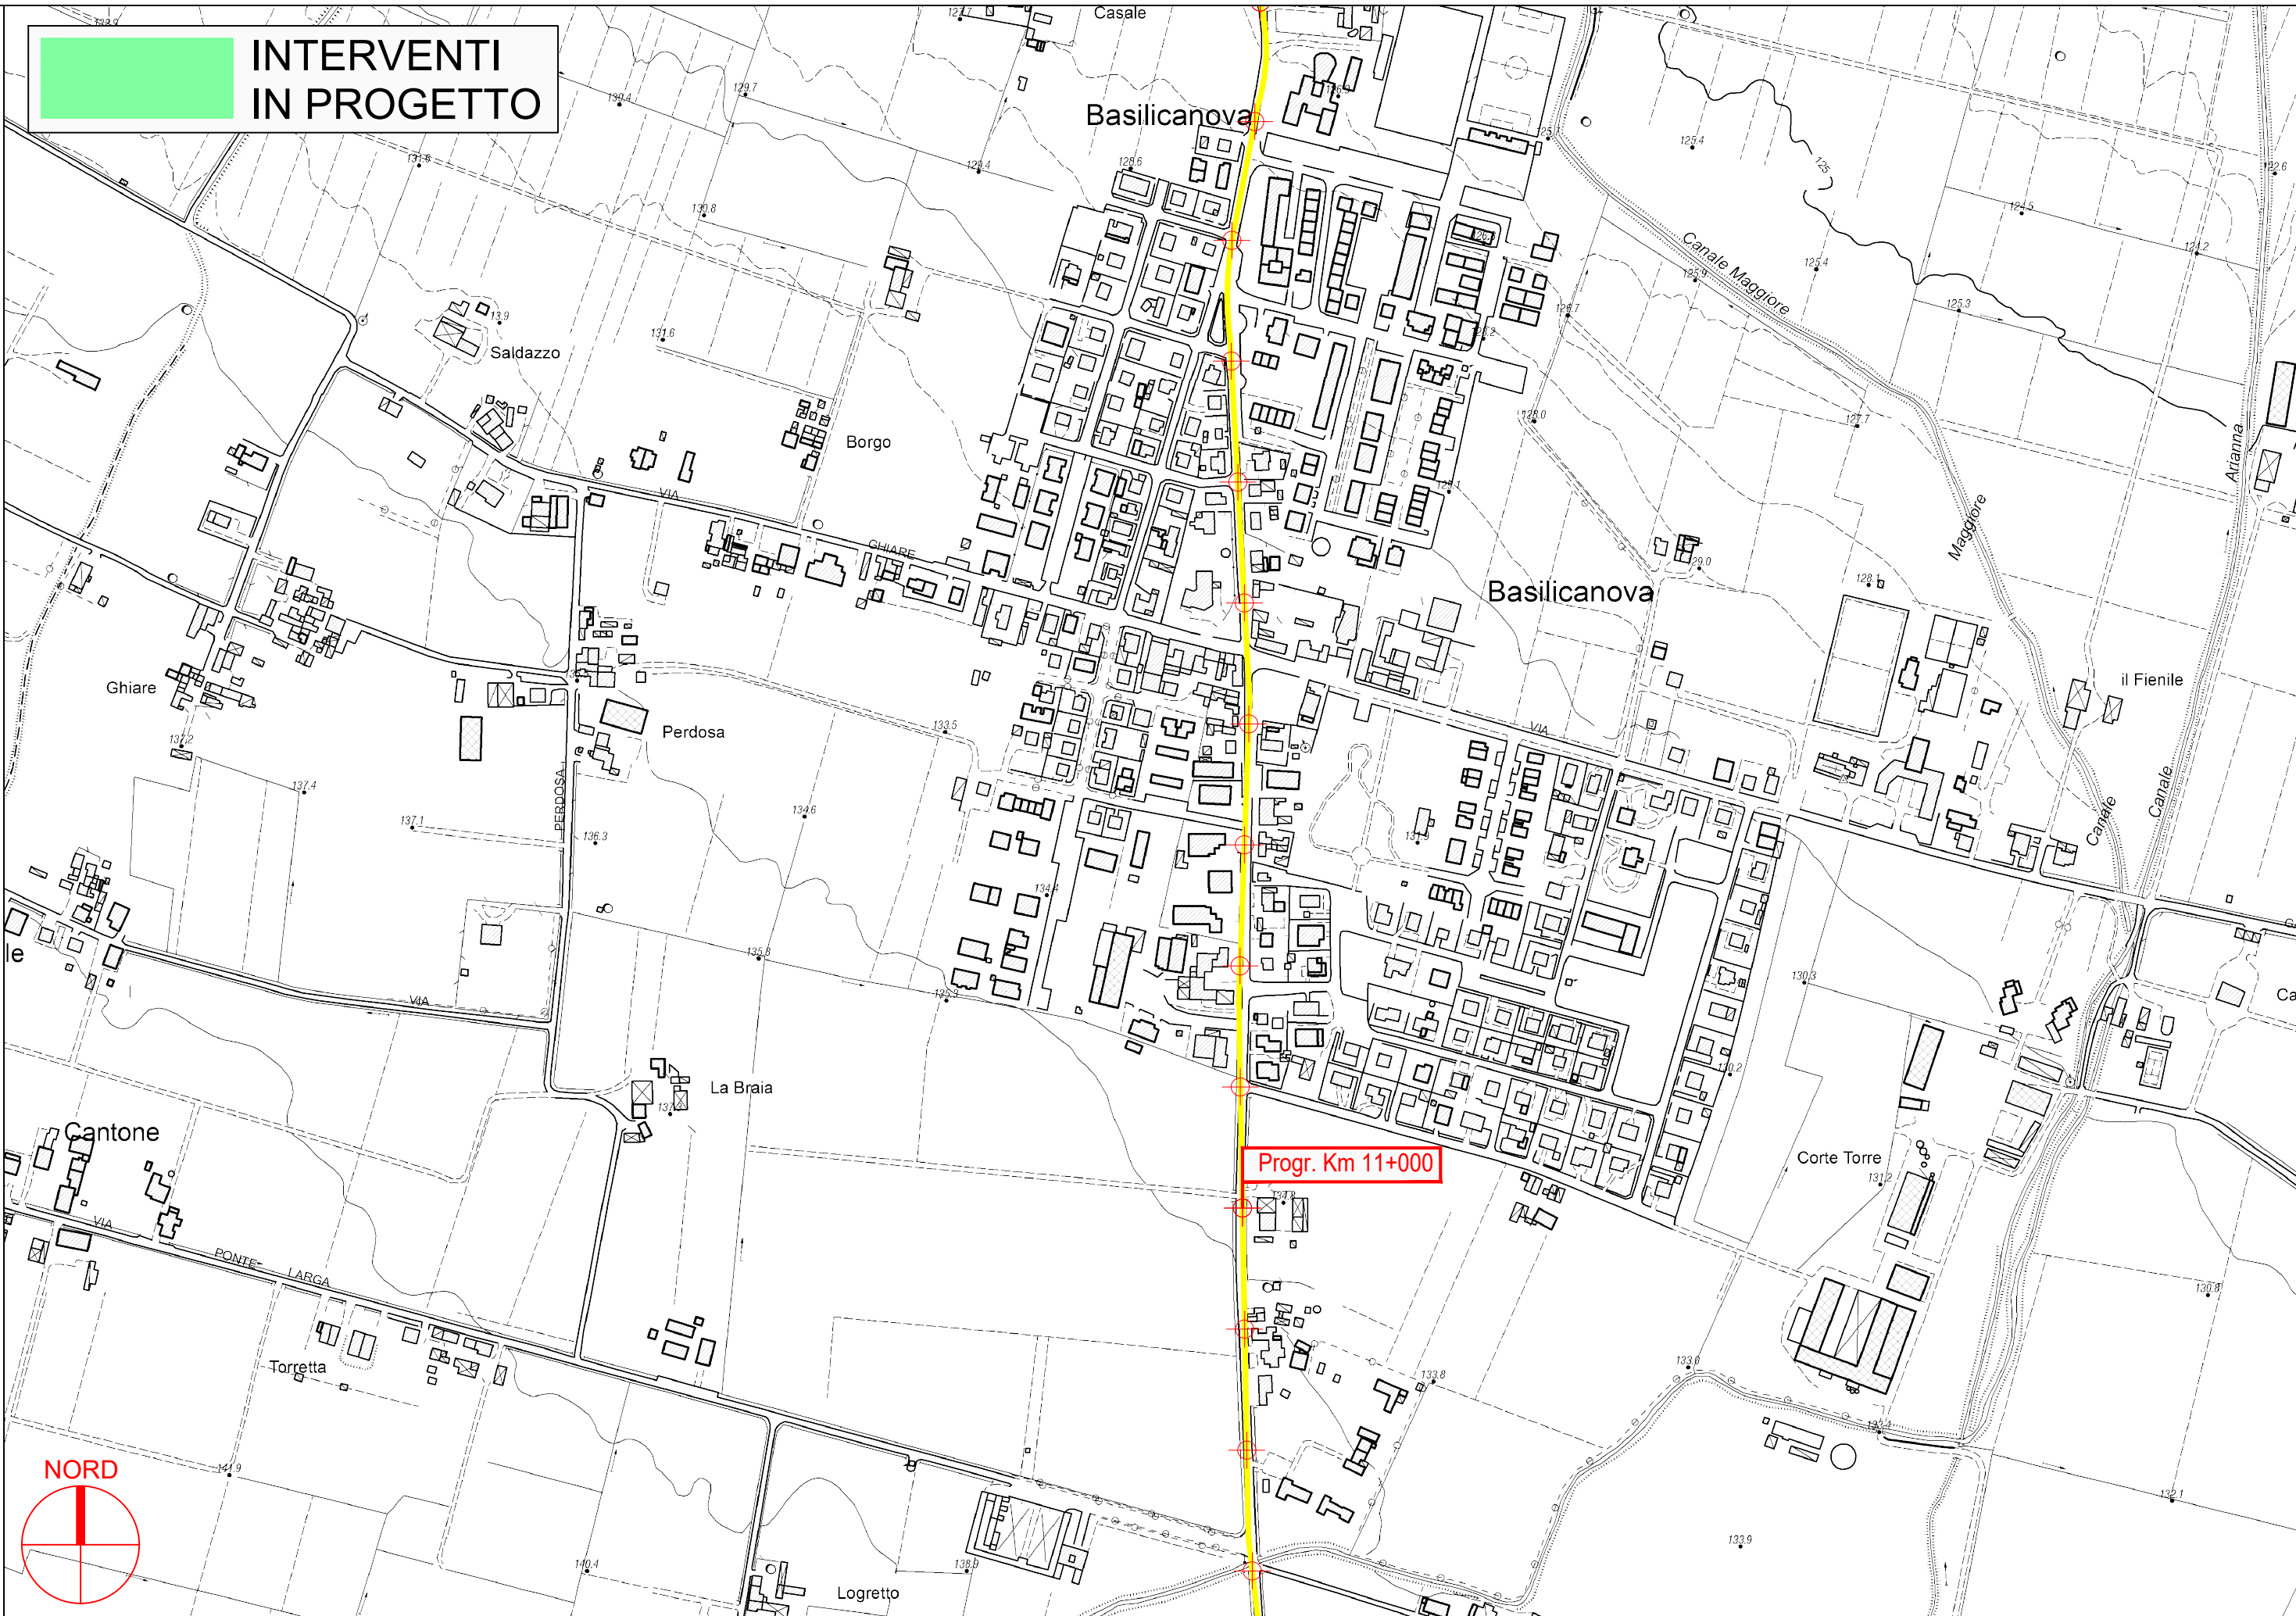


PROVINCIA DI PARMA

S.P. 16 degli Argini - Sviluppo chilometrico 21+266 km

Tavola 7 di 15 - Scala 1 : 5.000

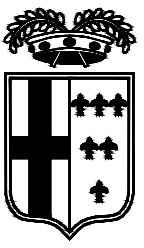

**INTERVENTI
IN PROGETTO**

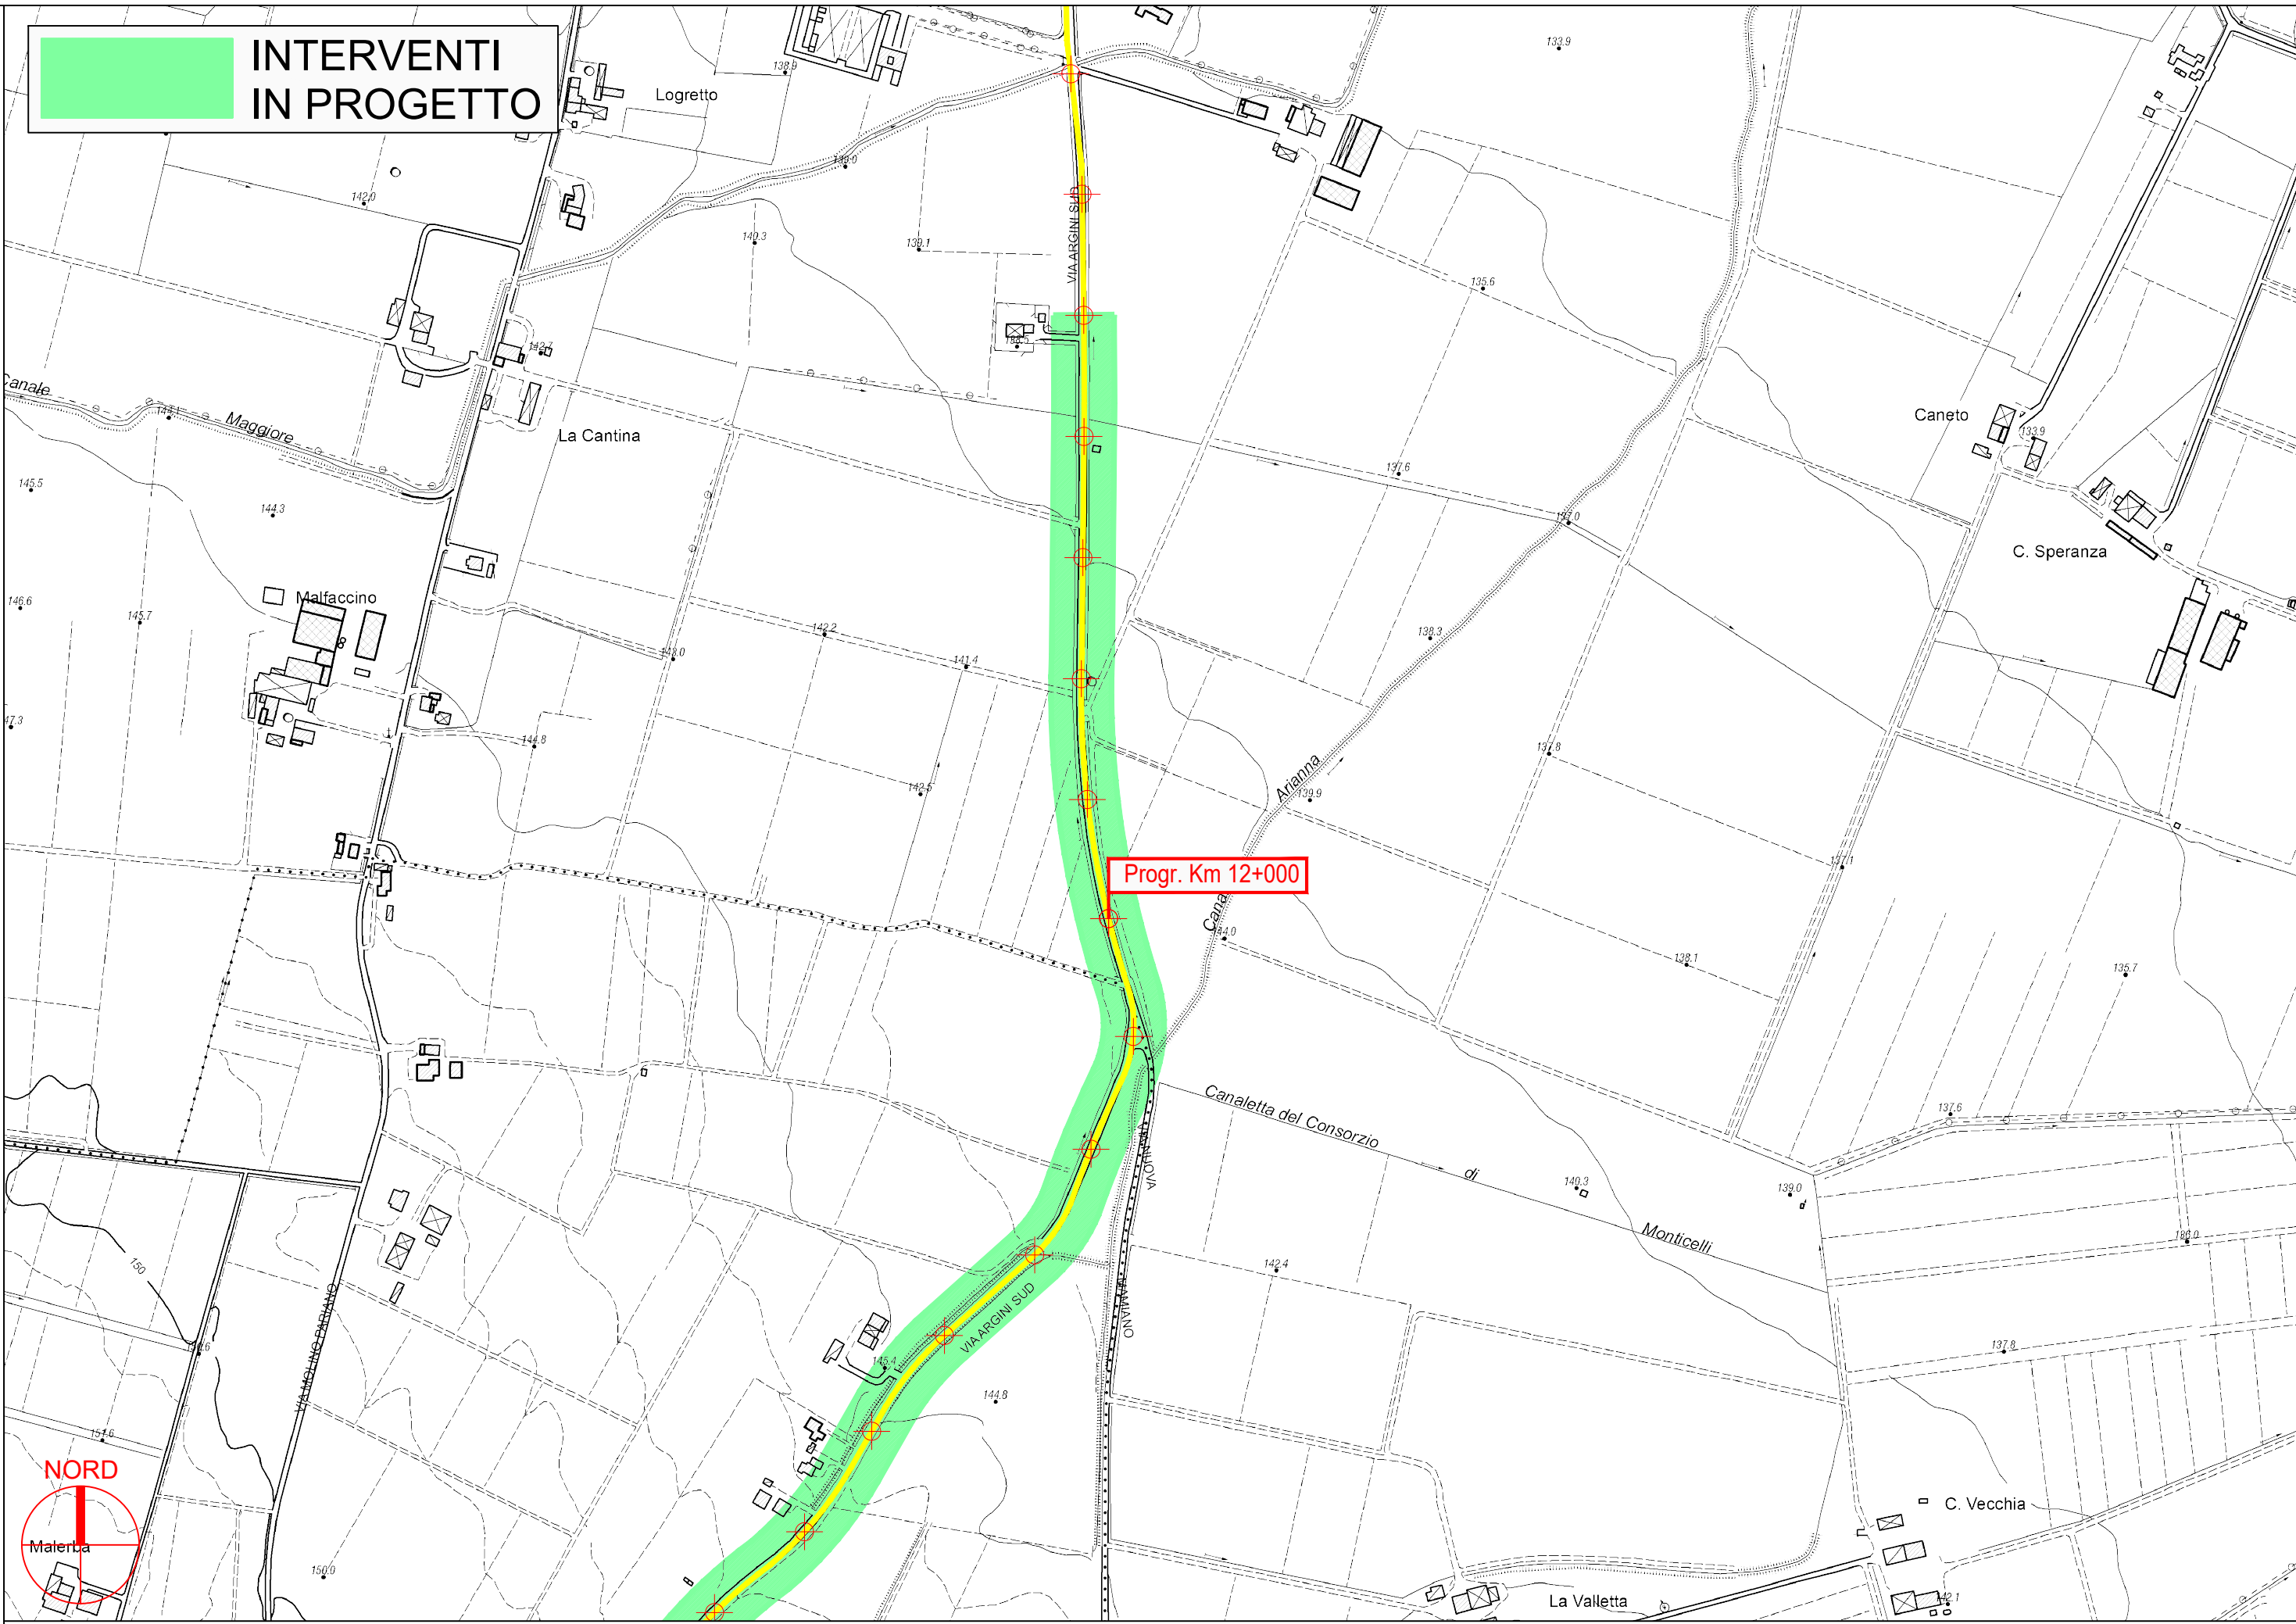


PROVINCIA DI PARMA




S.P. 16 degli Argini - Sviluppo chilometrico 21+266 km

Tavola 8 di 15 - Scala 1 : 5.000

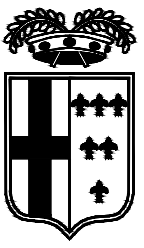


**INTERVENTI
IN PROGETTO**

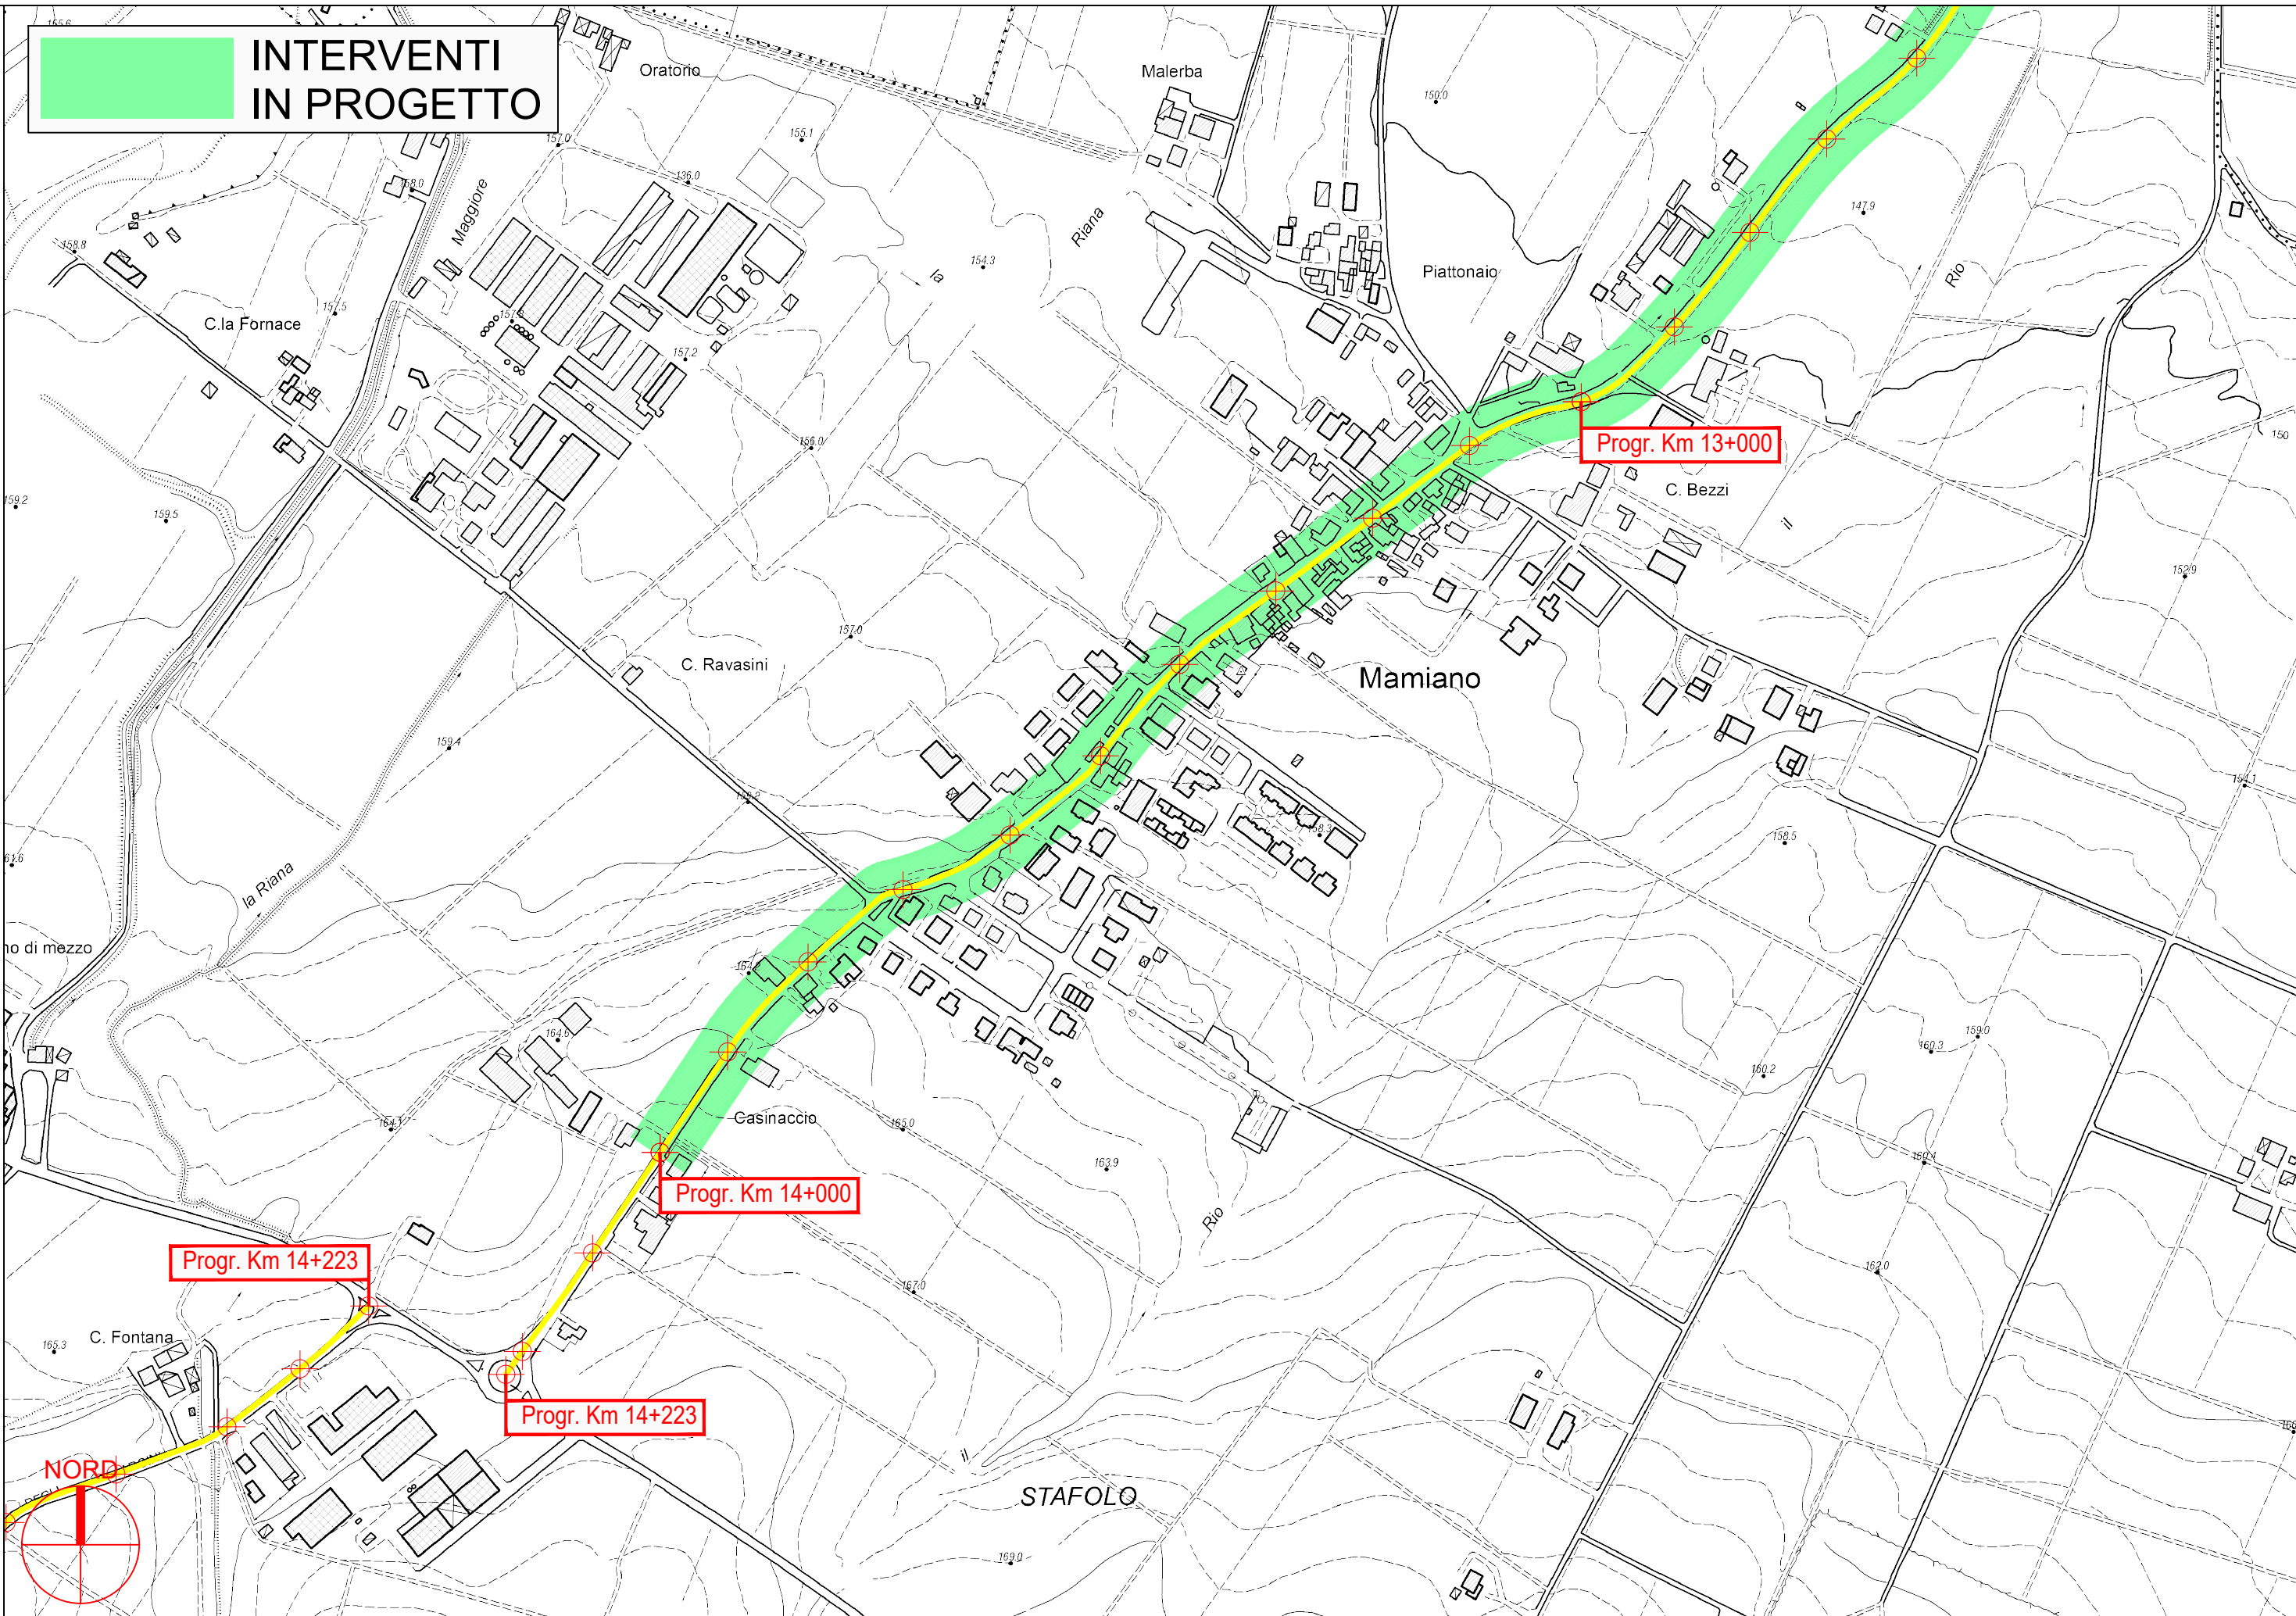


PROVINCIA DI PARMA

S.P. 16 degli Argini - Sviluppo chilometrico 21+266 km


Tavola 9 di 15 - Scala 1 : 5.000

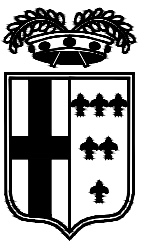

**INTERVENTI
IN PROGETTO**

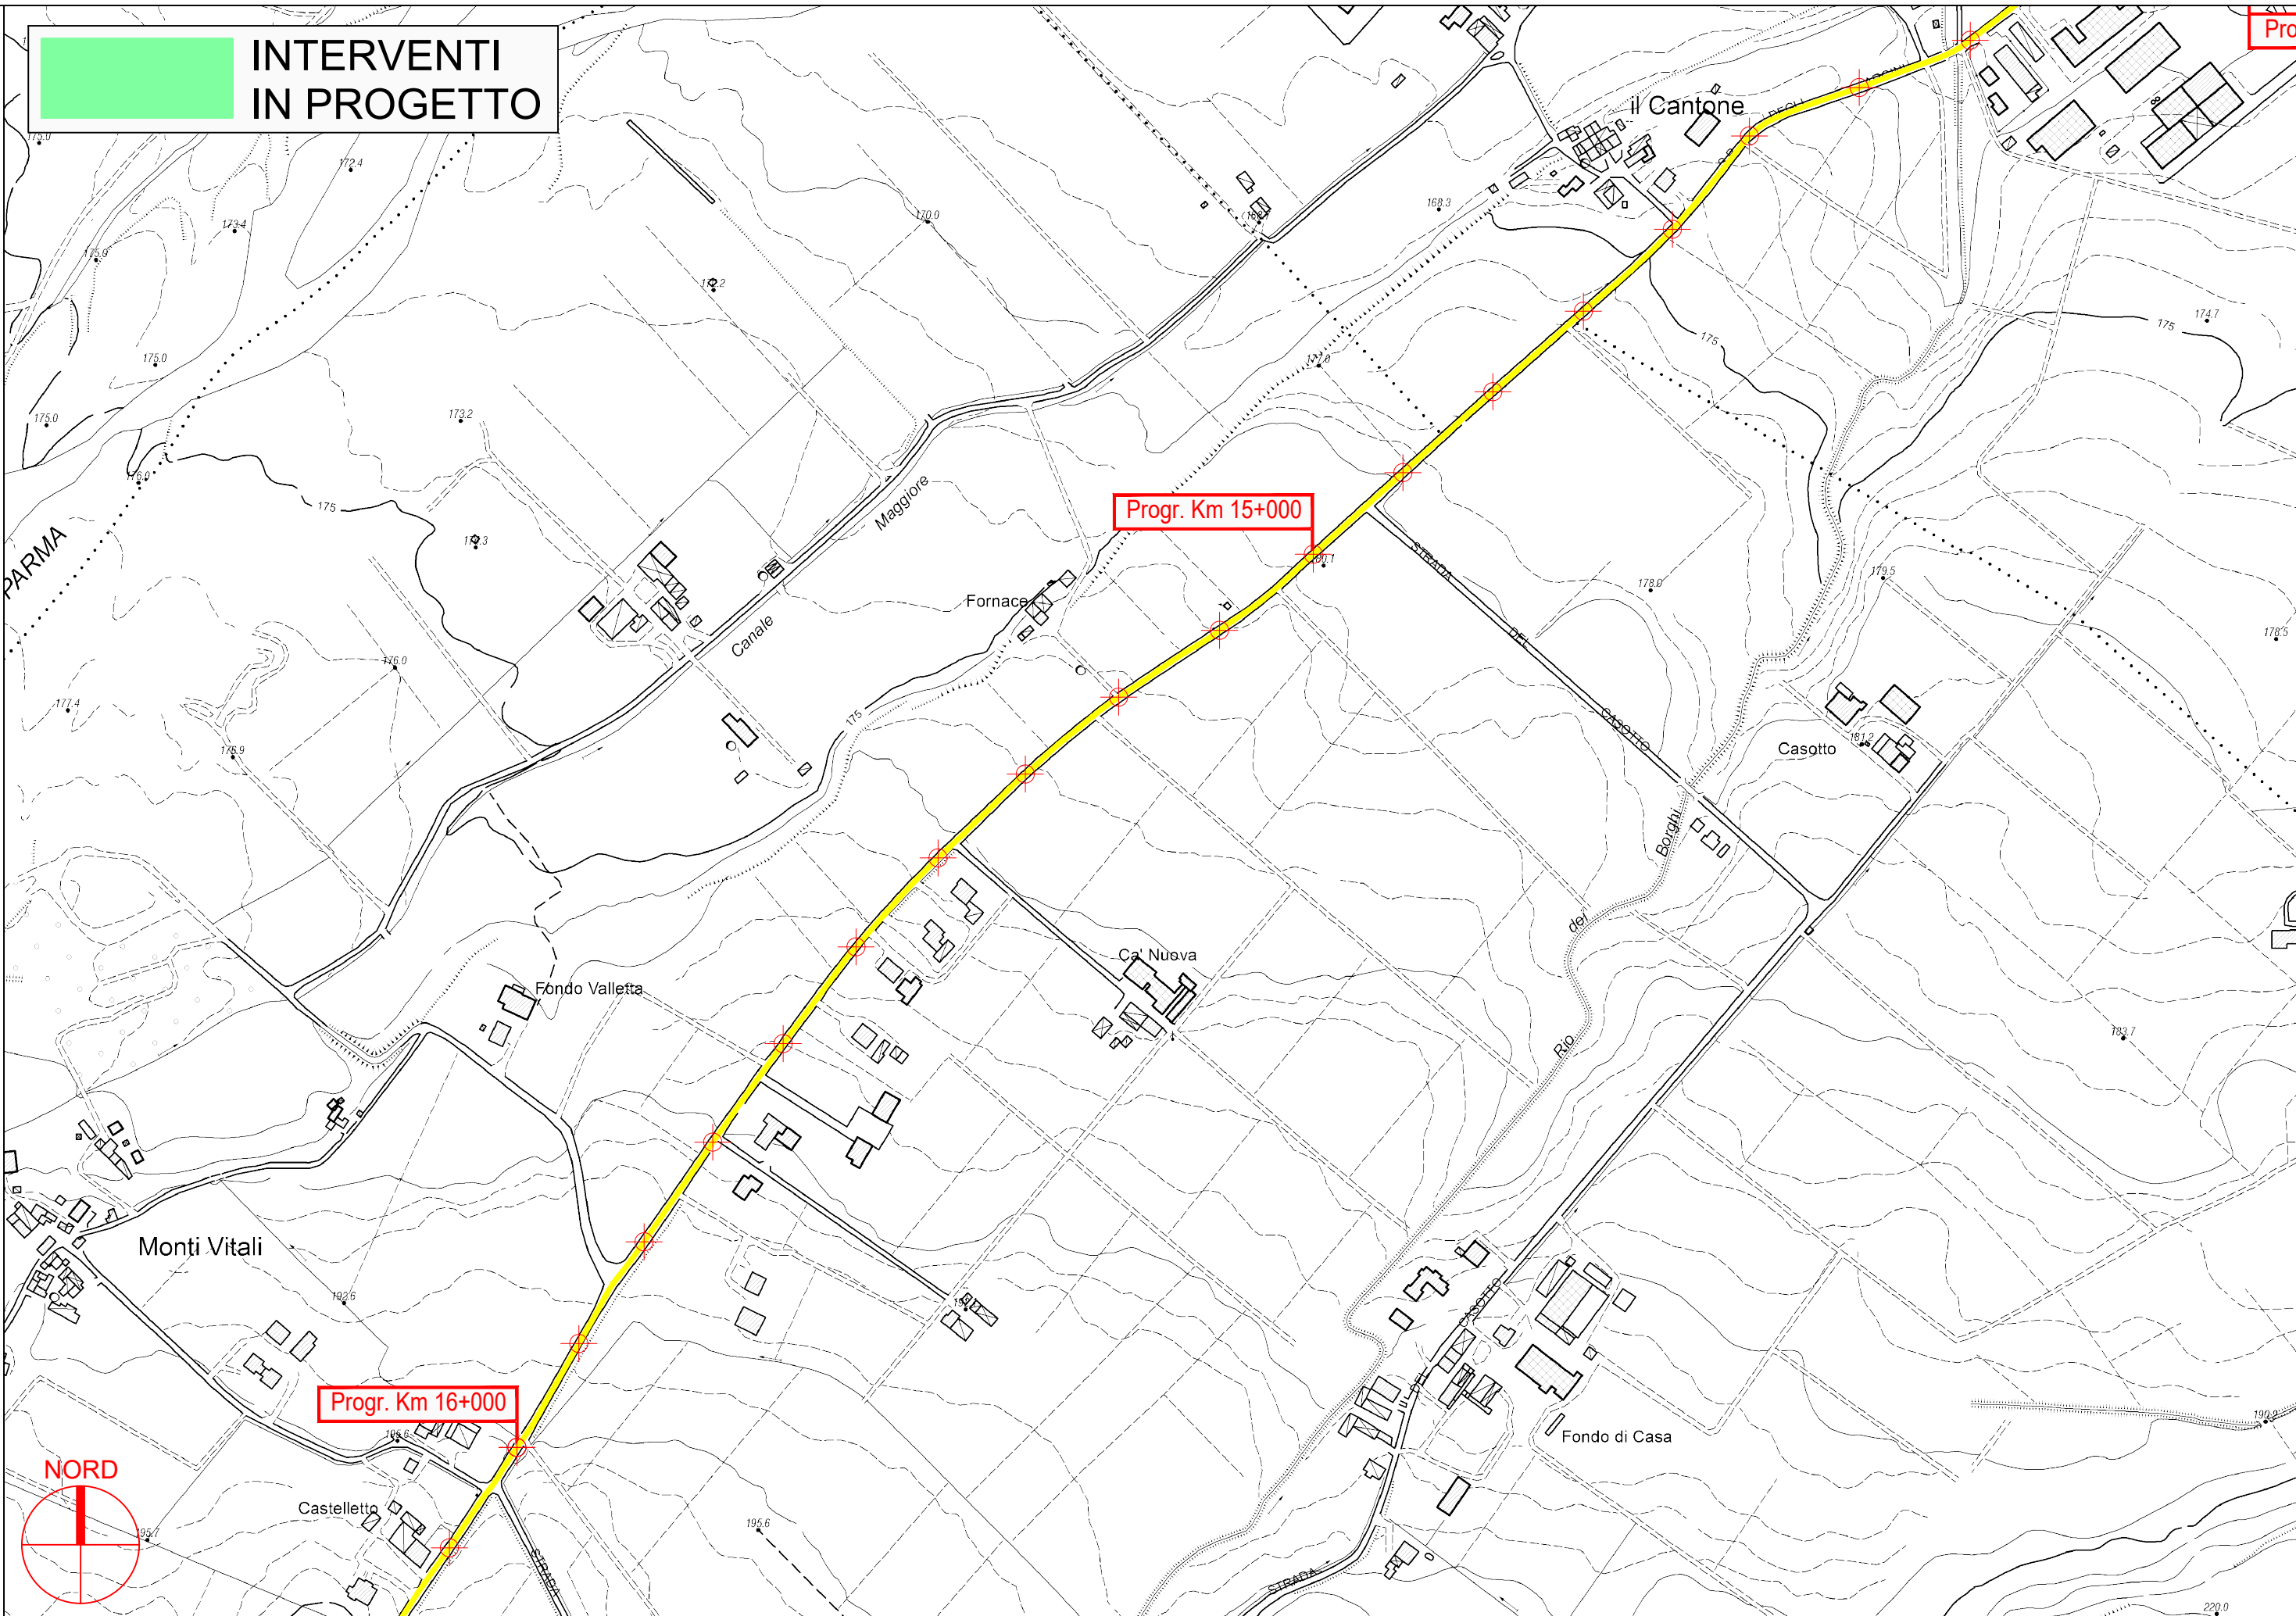


PROVINCIA DI PARMA

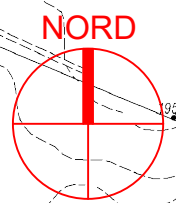


S.P. 16 degli Argini - Sviluppo chilometrico 21+266 km


Tavola 10 di 15 - Scala 1 : 5.000

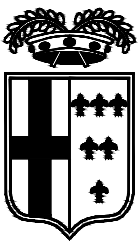

**INTERVENTI
IN PROGETTO**

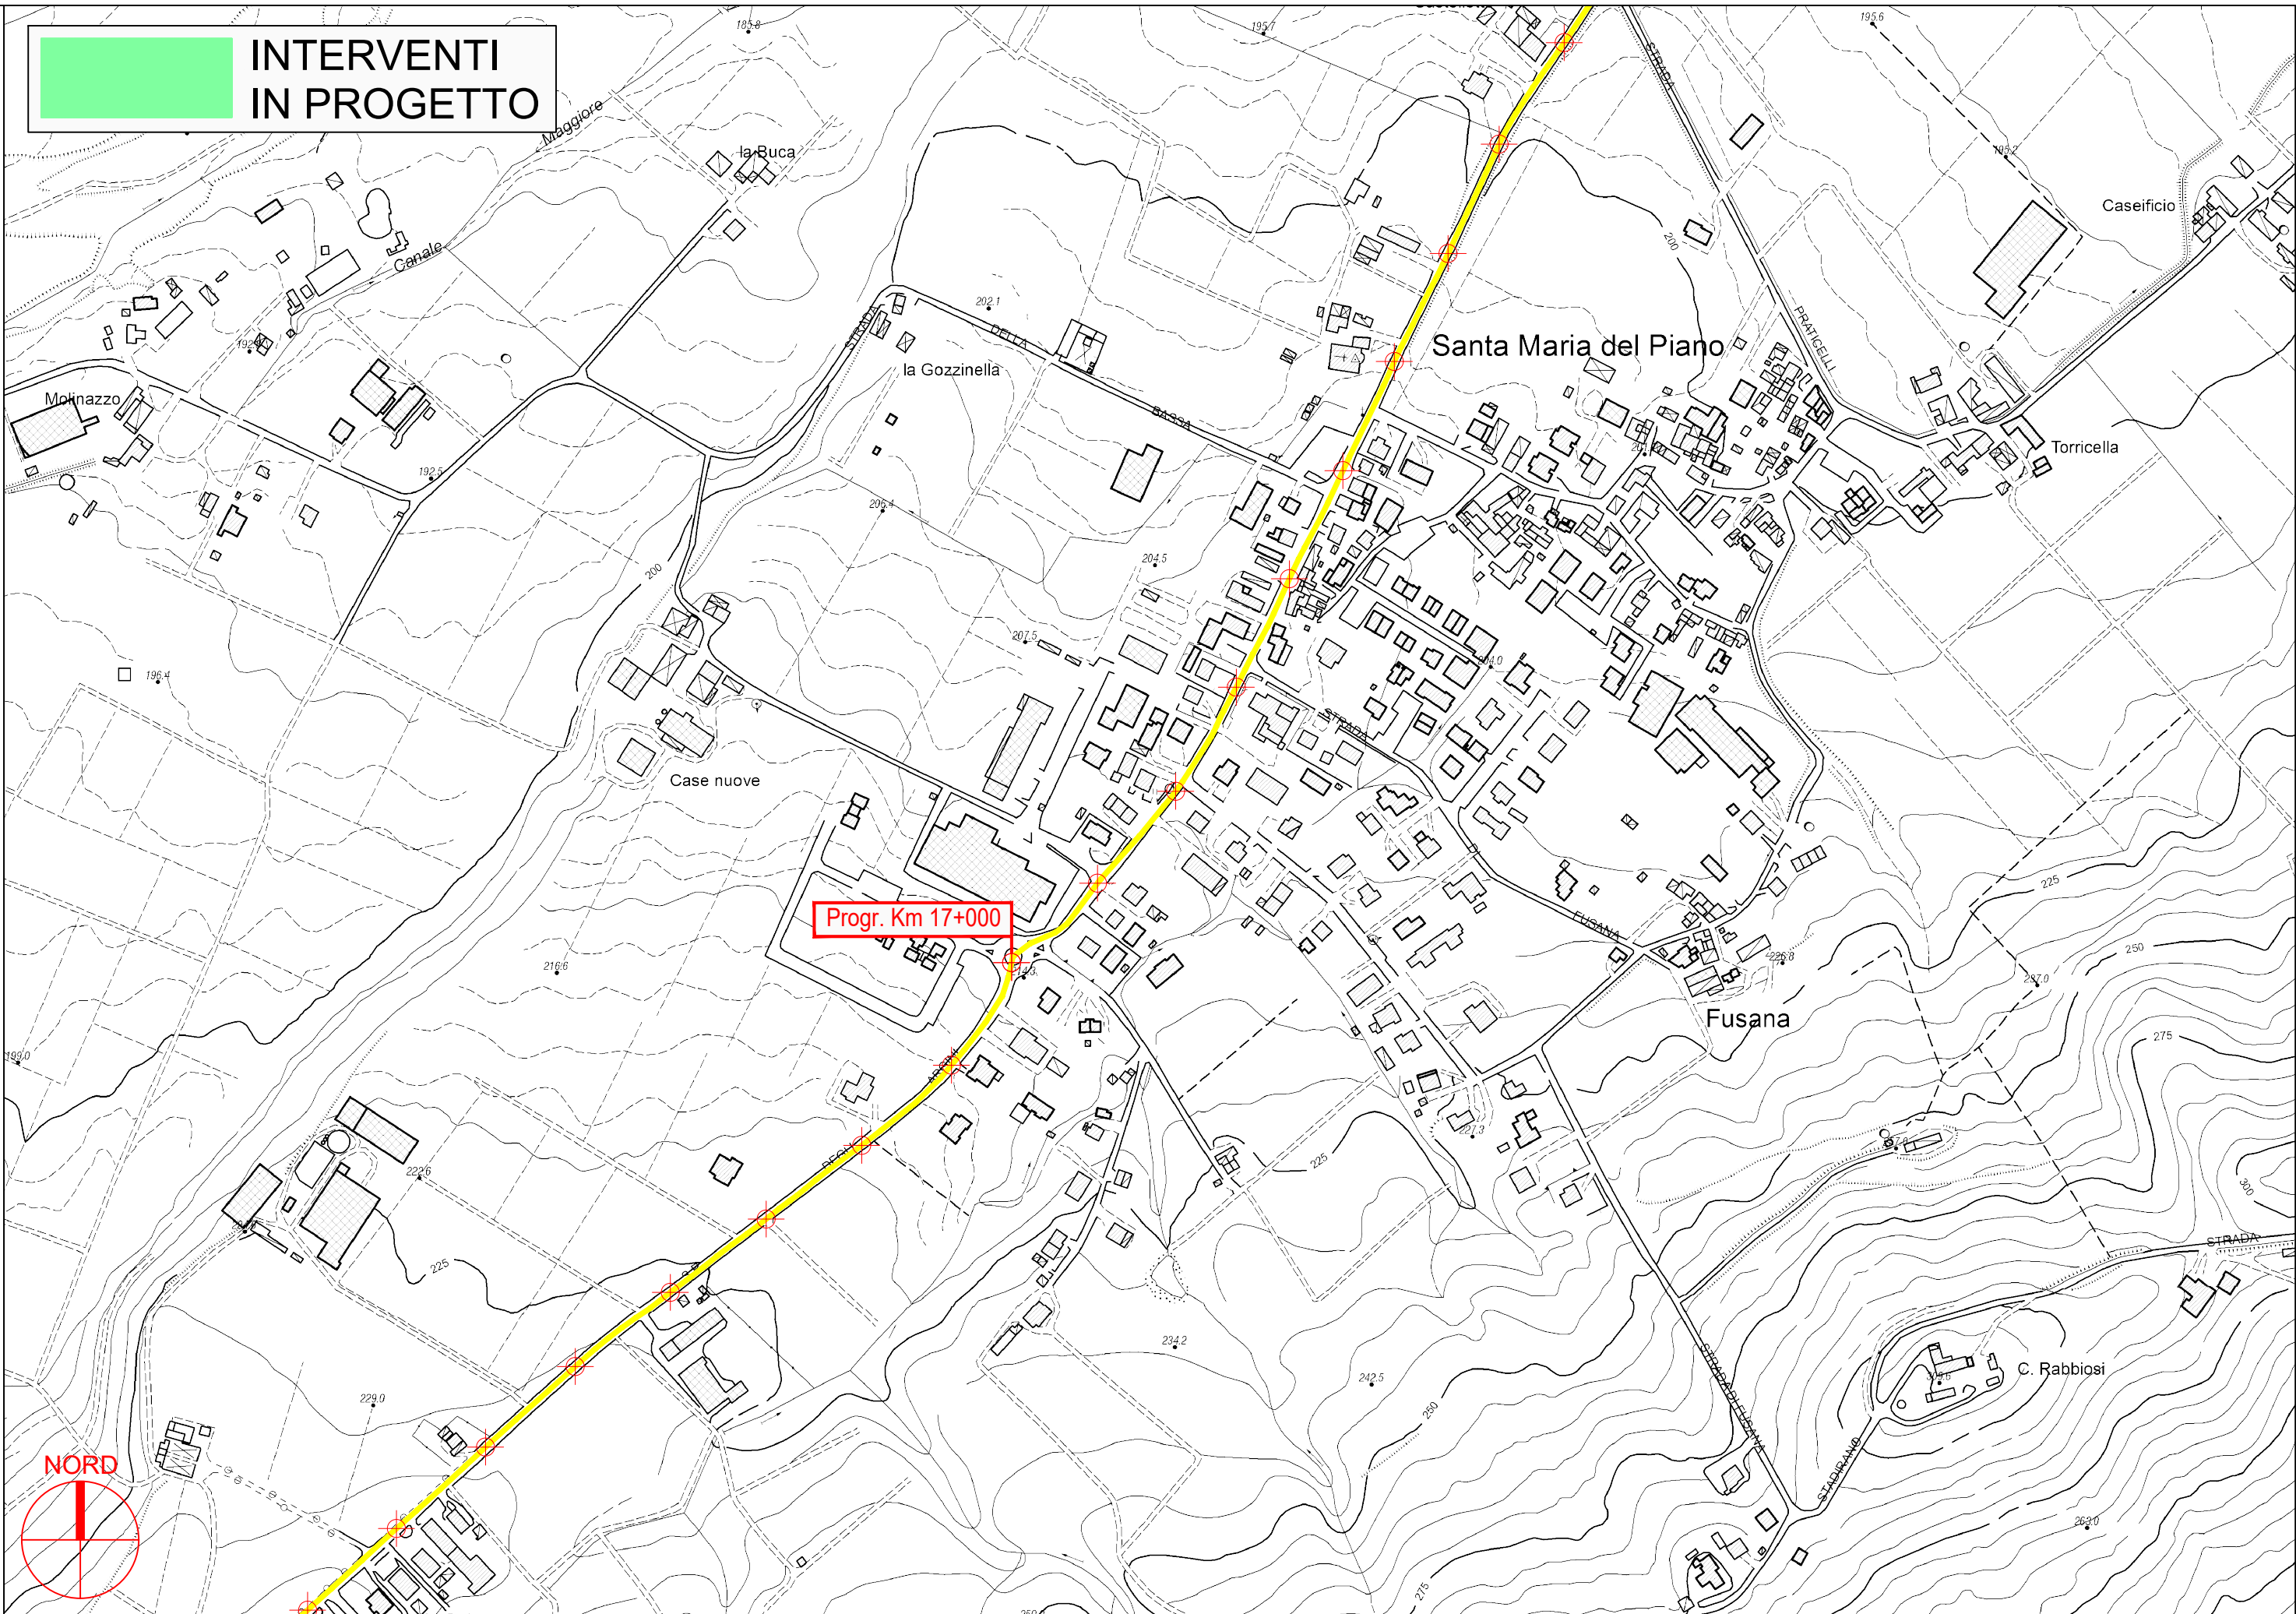


PROVINCIA DI PARMA

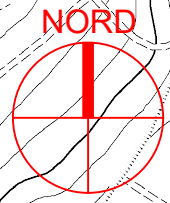


S.P. 16 degli Argini - Sviluppo chilometrico 21+266 km

Tavola 11 di 15 - Scala 1 : 5.000

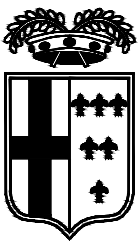

**INTERVENTI
IN PROGETTO**

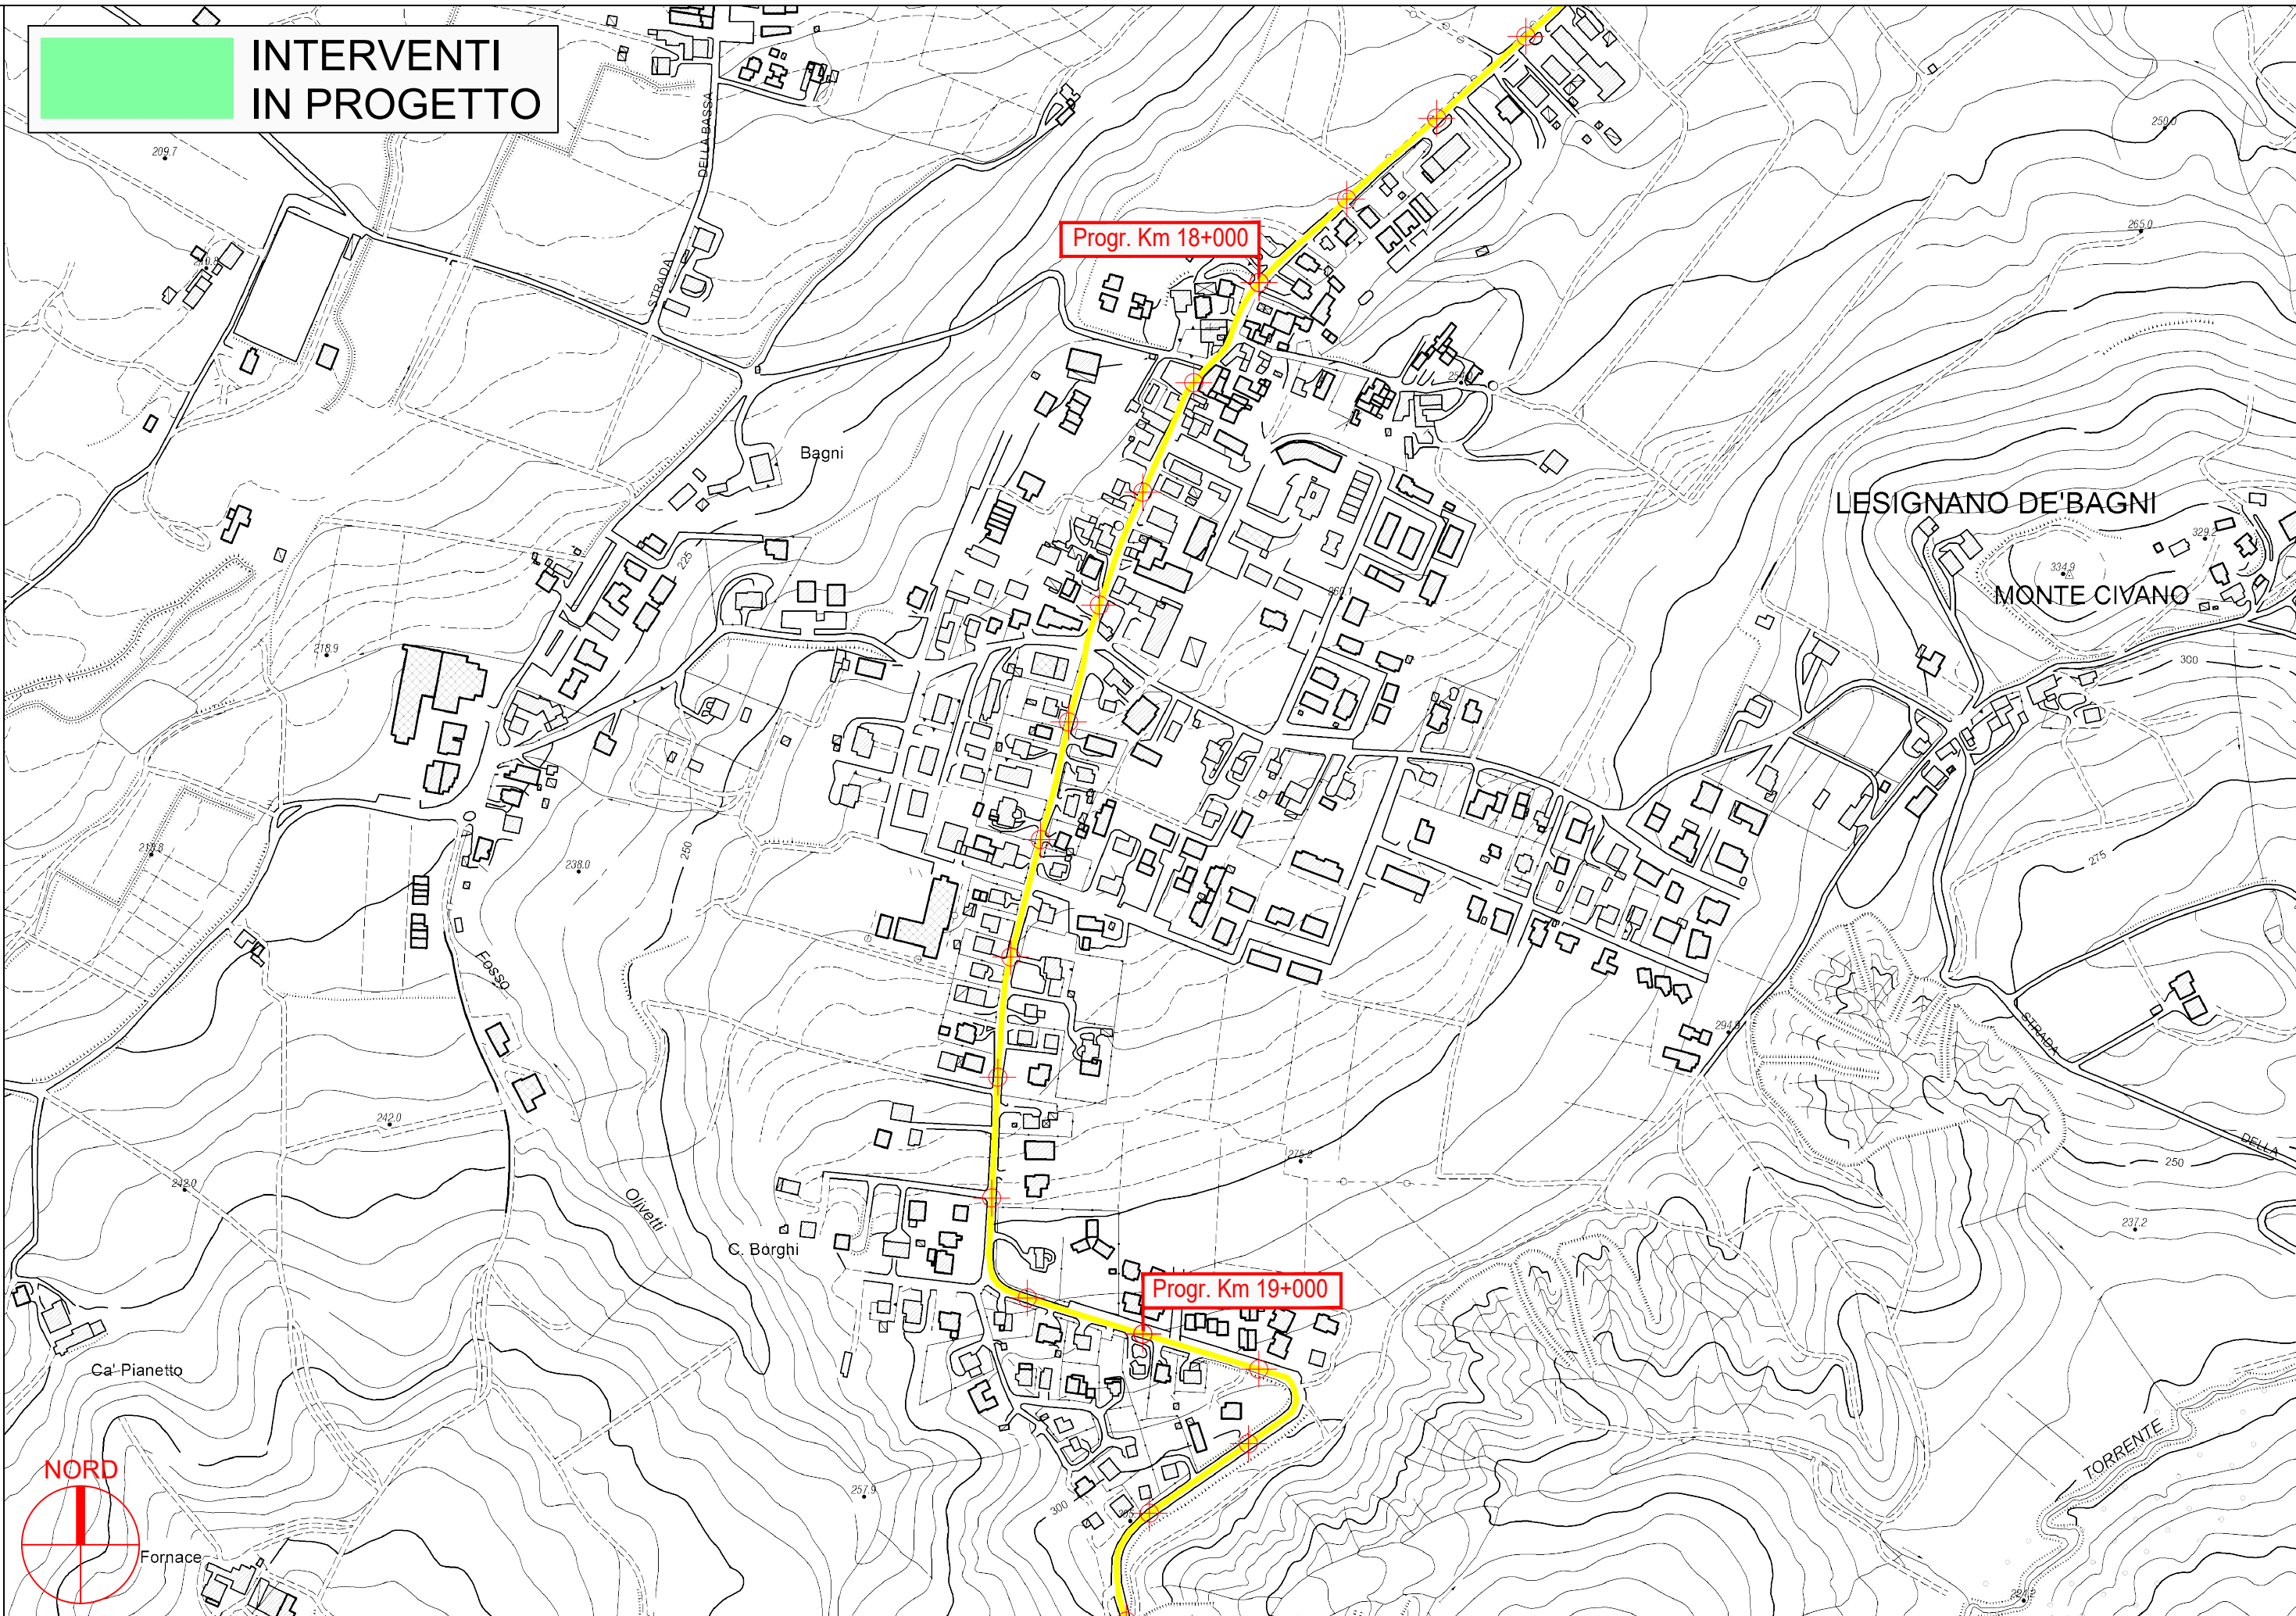


PROVINCIA DI PARMA




S.P. 16 degli Argini - Sviluppo chilometrico 21+266 km

Tavola 12 di 15 - Scala 1 : 5.000

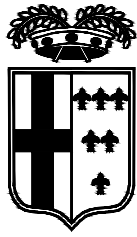

**INTERVENTI
IN PROGETTO**

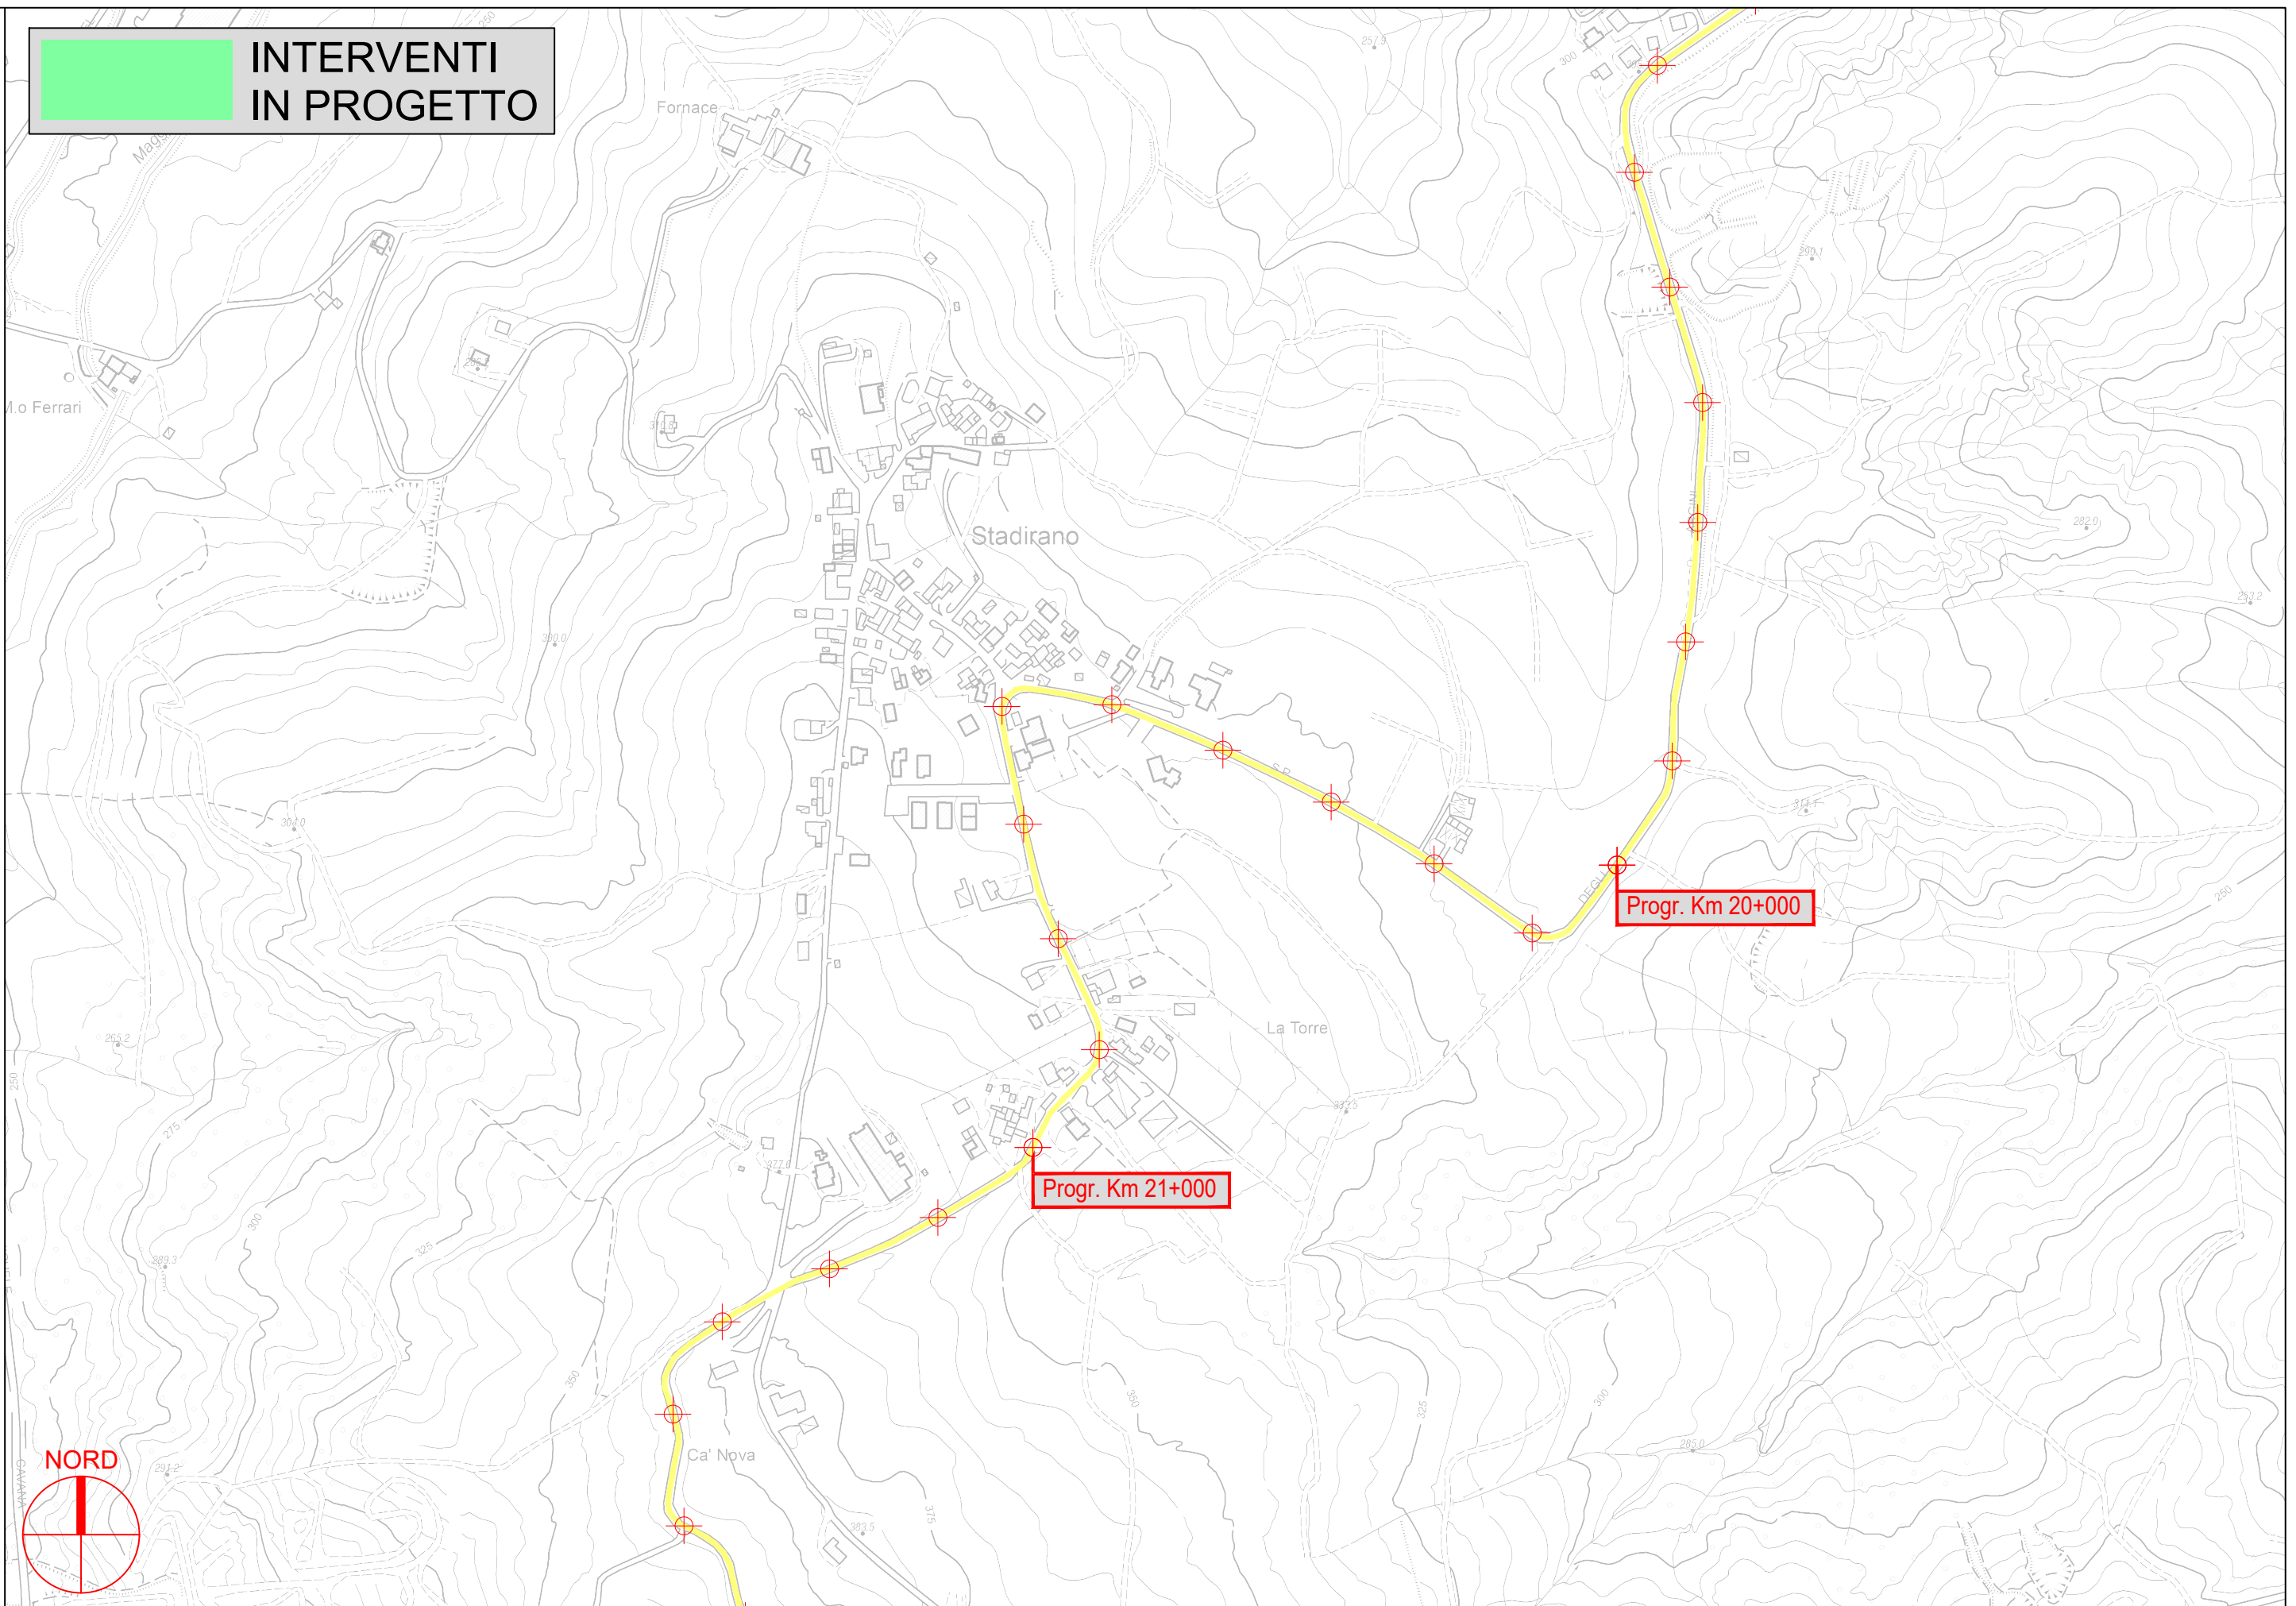


PROVINCIA DI PARMA




S.P. 16 degli Argini - Sviluppo chilometrico 21+266 km


Tavola 13 di 15 - Scala 1 : 5.000

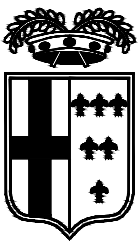

**INTERVENTI
IN PROGETTO**

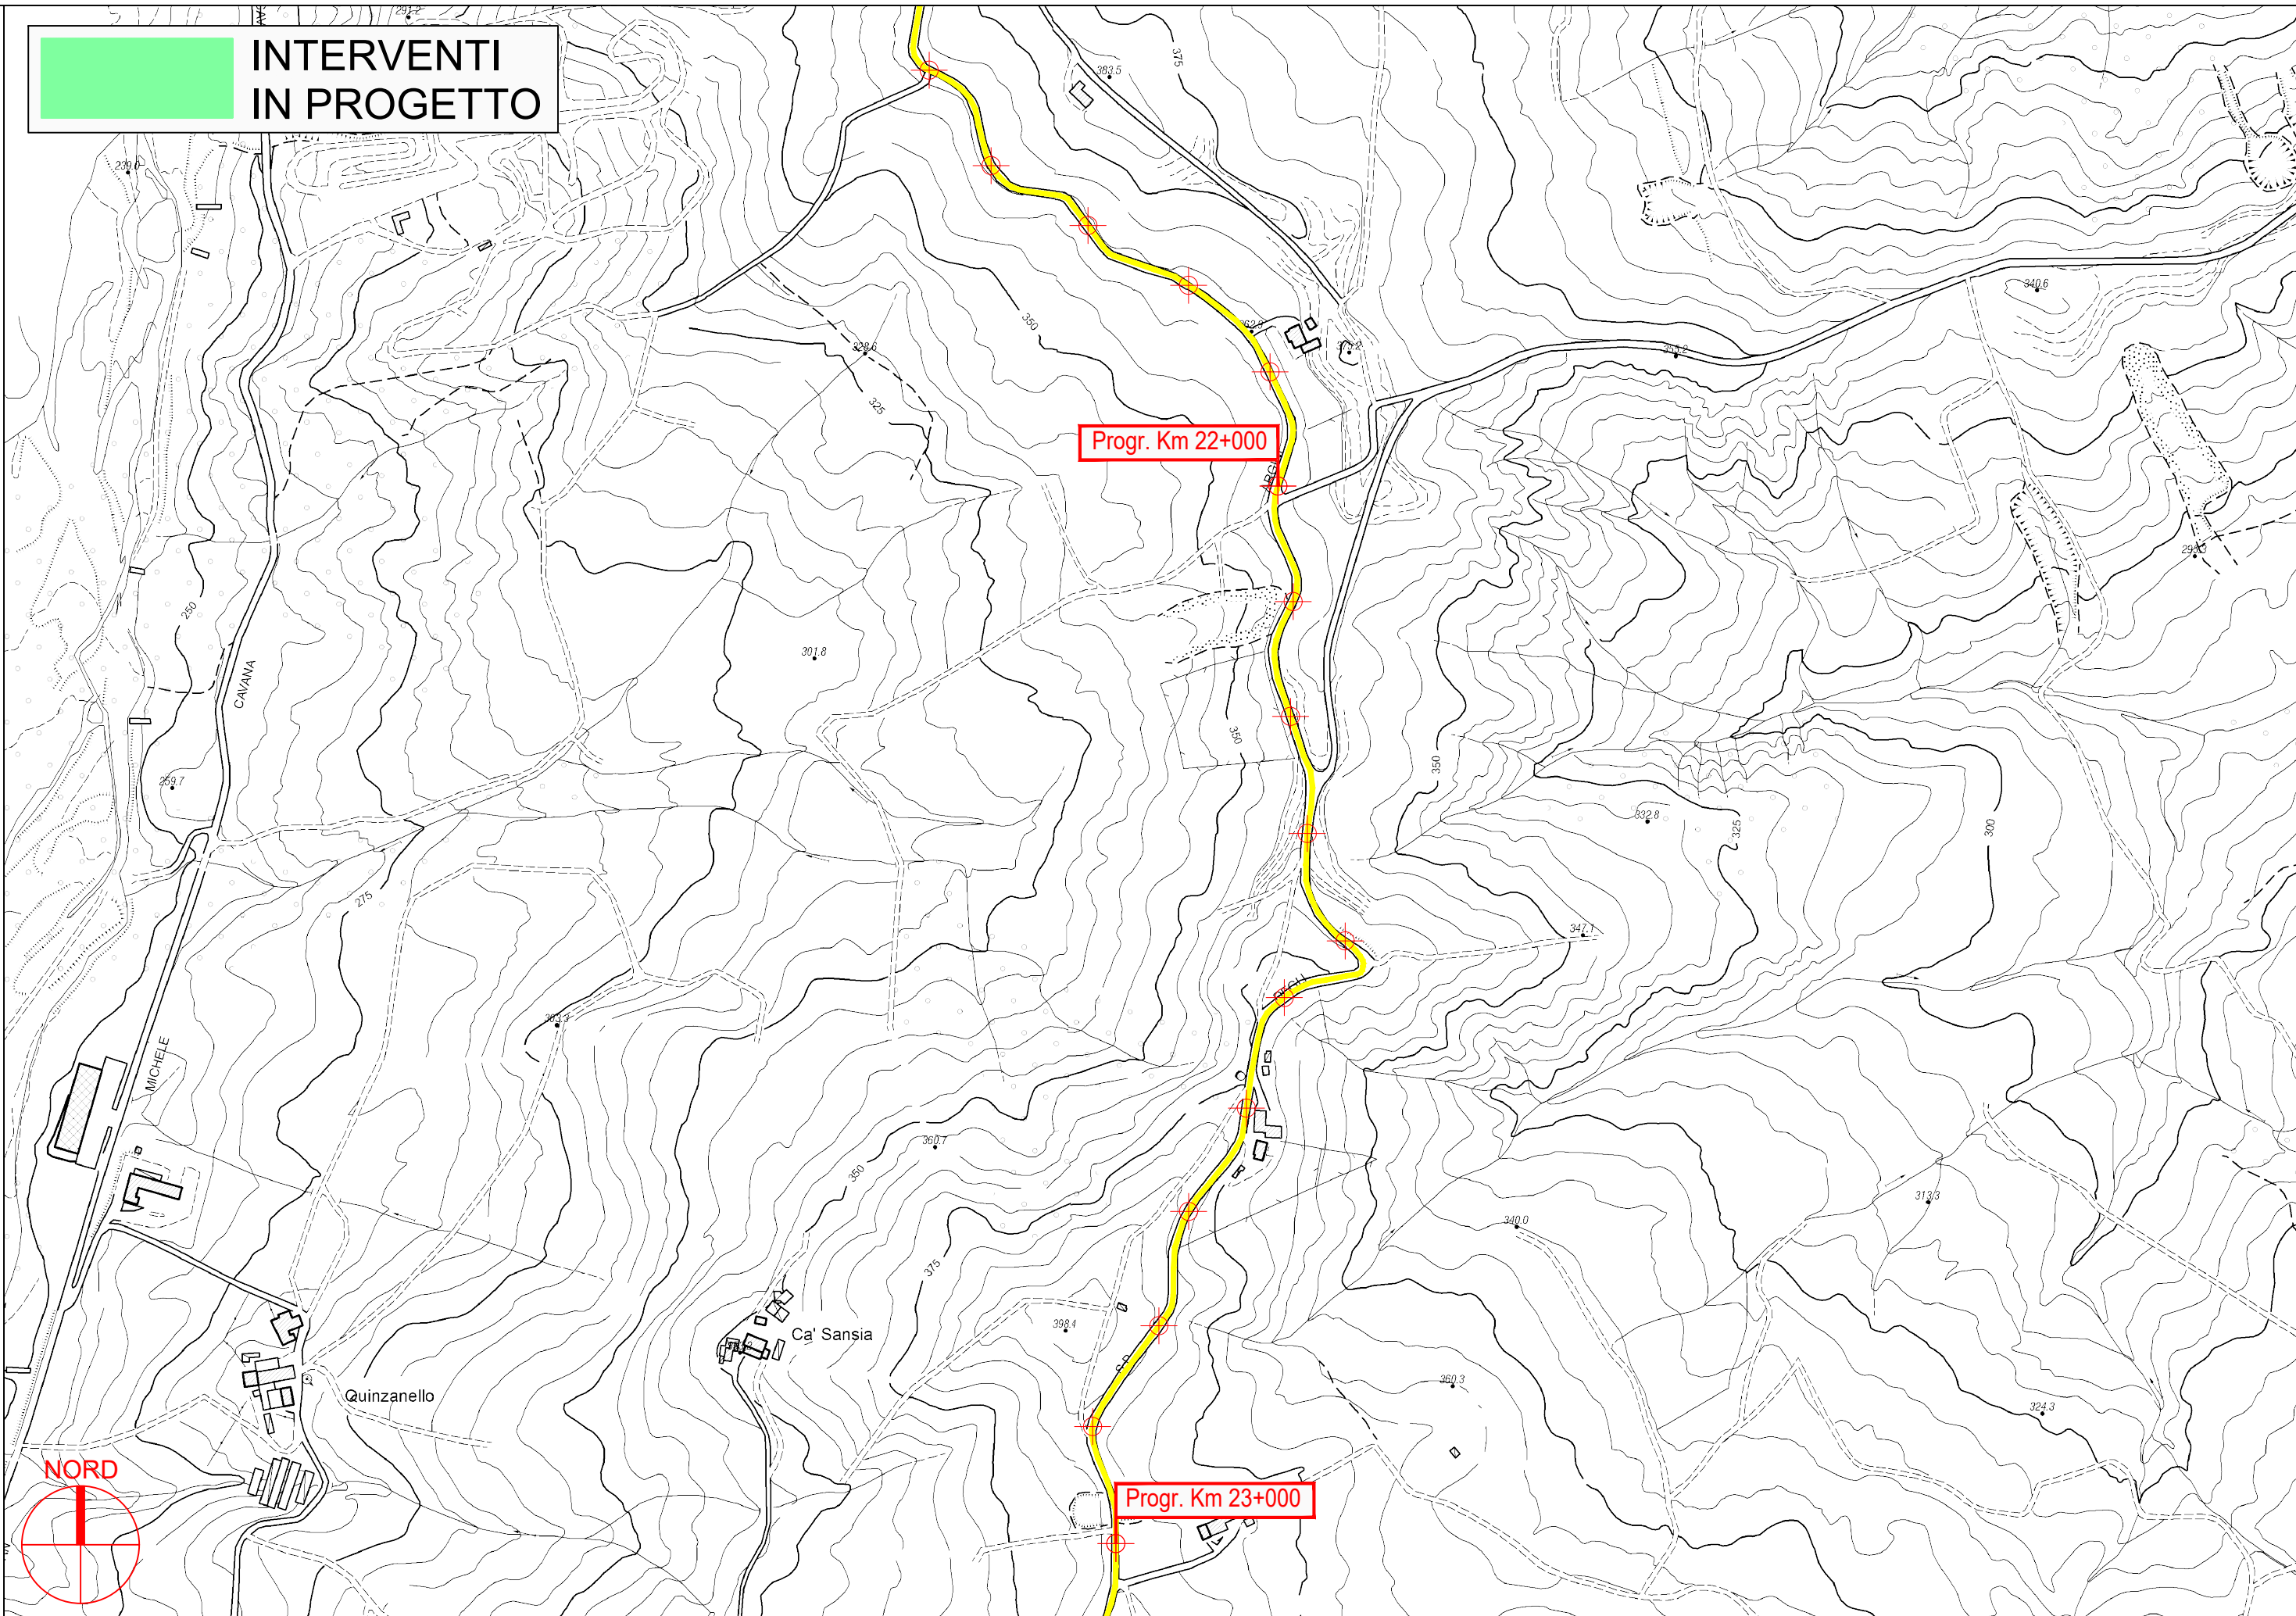


PROVINCIA DI PARMA

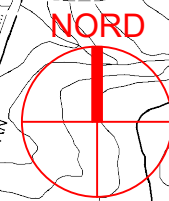


S.P. 16 degli Argini - Sviluppo chilometrico 21+266 km


Tavola 14 di 15 - Scala 1 : 5.000

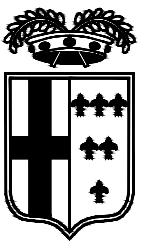

**INTERVENTI
IN PROGETTO**

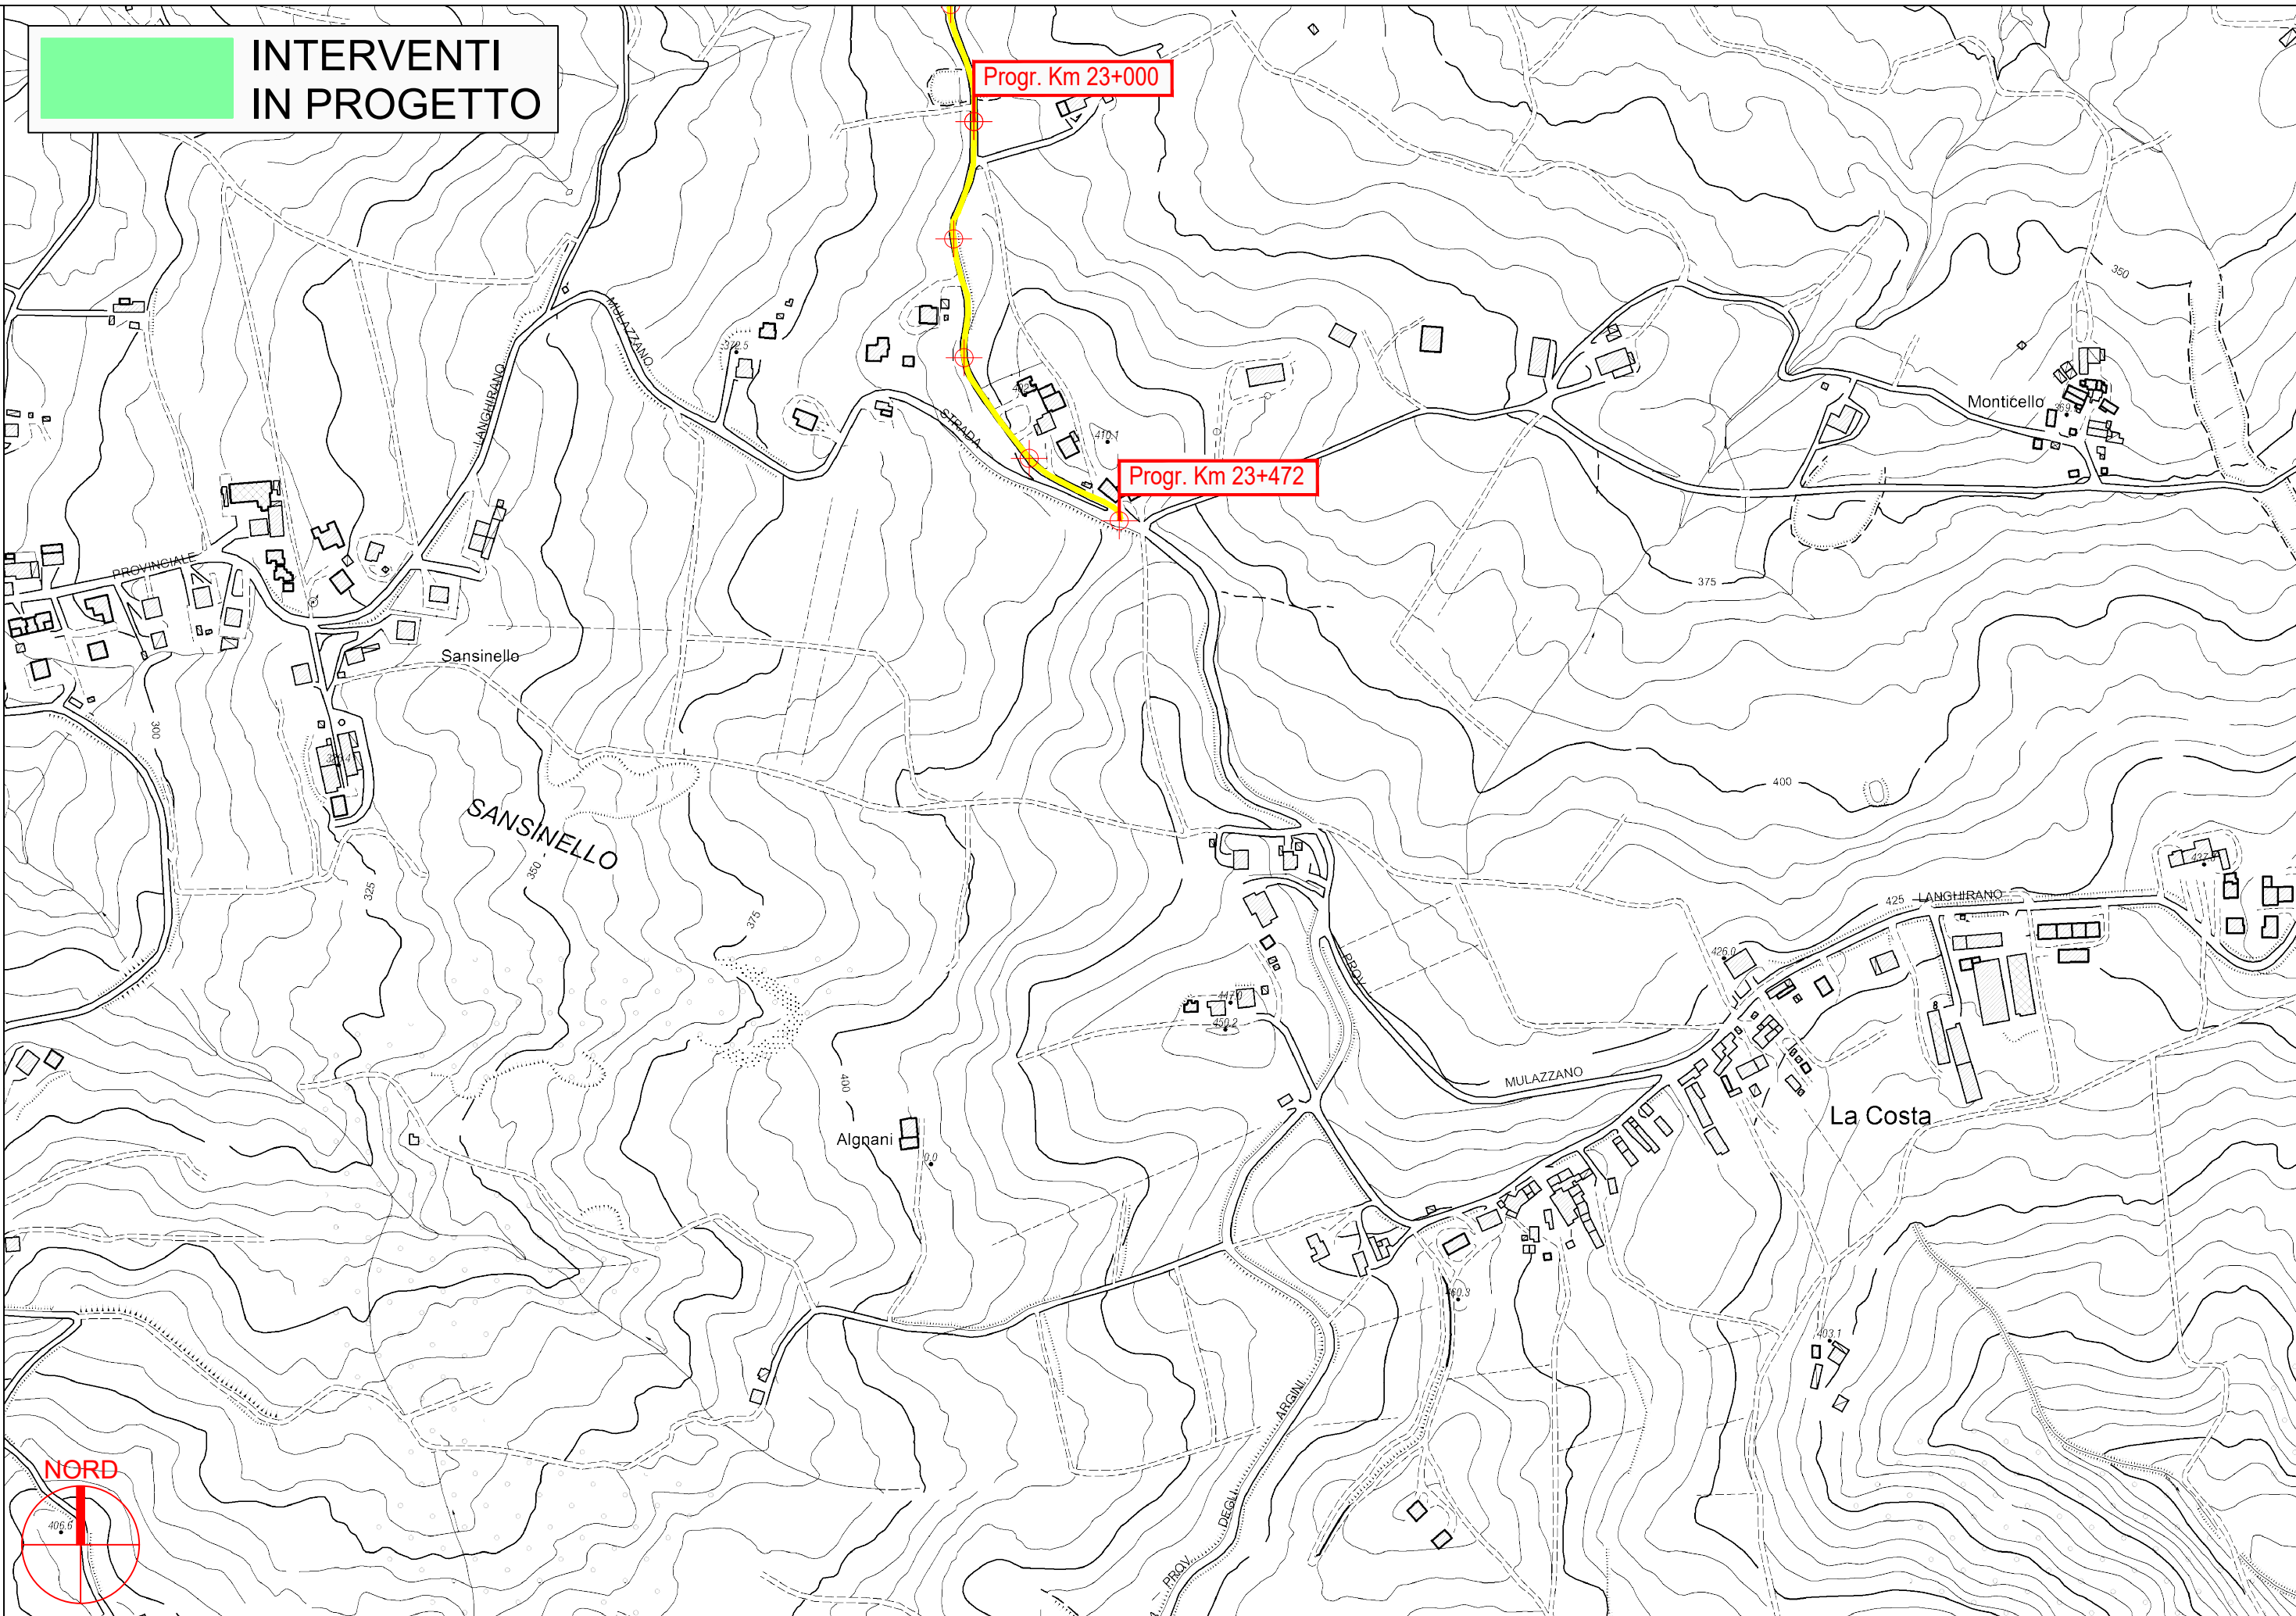

PROVINCIA DI PARMA

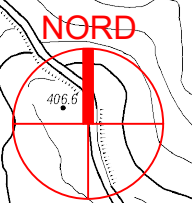

S.P. 16 degli Argini - Sviluppo chilometrico 21+266 km

Tavola 15 di 15 - Scala 1 : 5.000