




PROVINCIA DI PARMA
SERVIZIO VIABILITA' E INFRASTRUTTURE
TRASPORTI ECCEZIONALI - ESPROPRI - EDILIZIA SCOLASTICA
MANUTENZIONE DEL PATRIMONIO

**LAVORI DI RIPRESA DELLE PAVIMENTAZIONI STRADALI E OPERE
CONNESSE: SETTORE PIANURA - ANNO 2024 (MINISTERO DELLE
INFRASTRUTTURE E DEI TRASPORTI - D.M. 123/2020).**

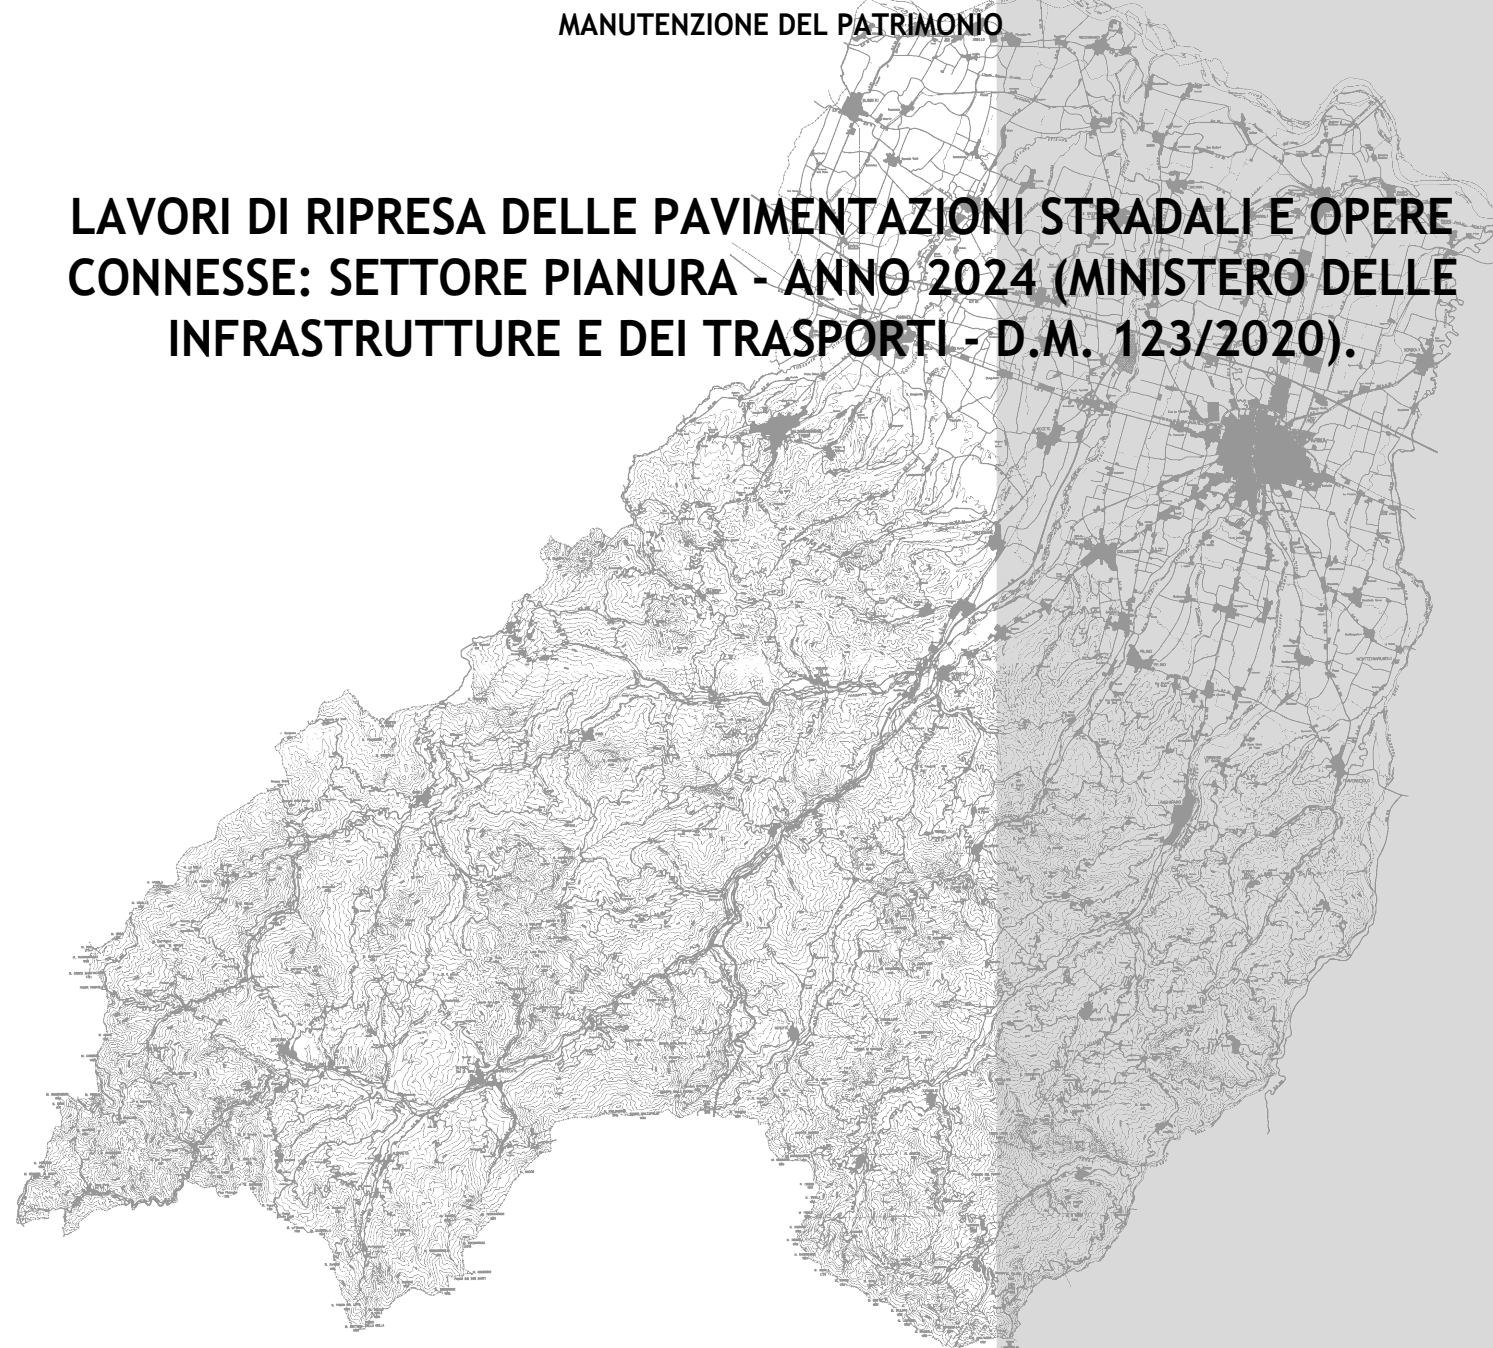

PROGETTO DEFINITIVO-ESECUTIVO



| DESCRIZIONE | ELABORATO |
|--|-----------------------|
| PLANIMETRIE: TRATTI DI INTERVENTO S.P. 18 DEL PILASTRELLO | 7.2 |
| SCALA 1:5.000 | DATA FEBBRAIO 2024 |

Il Responsabile del Servizio
Ing. Gianpaolo Monteverdi

Il Responsabile del Procedimento
Arch. Gloria Resteghini


Il Progettista
Geom. Antonio Mesti

Il Coordinatore
Geom. Antonio Mesti

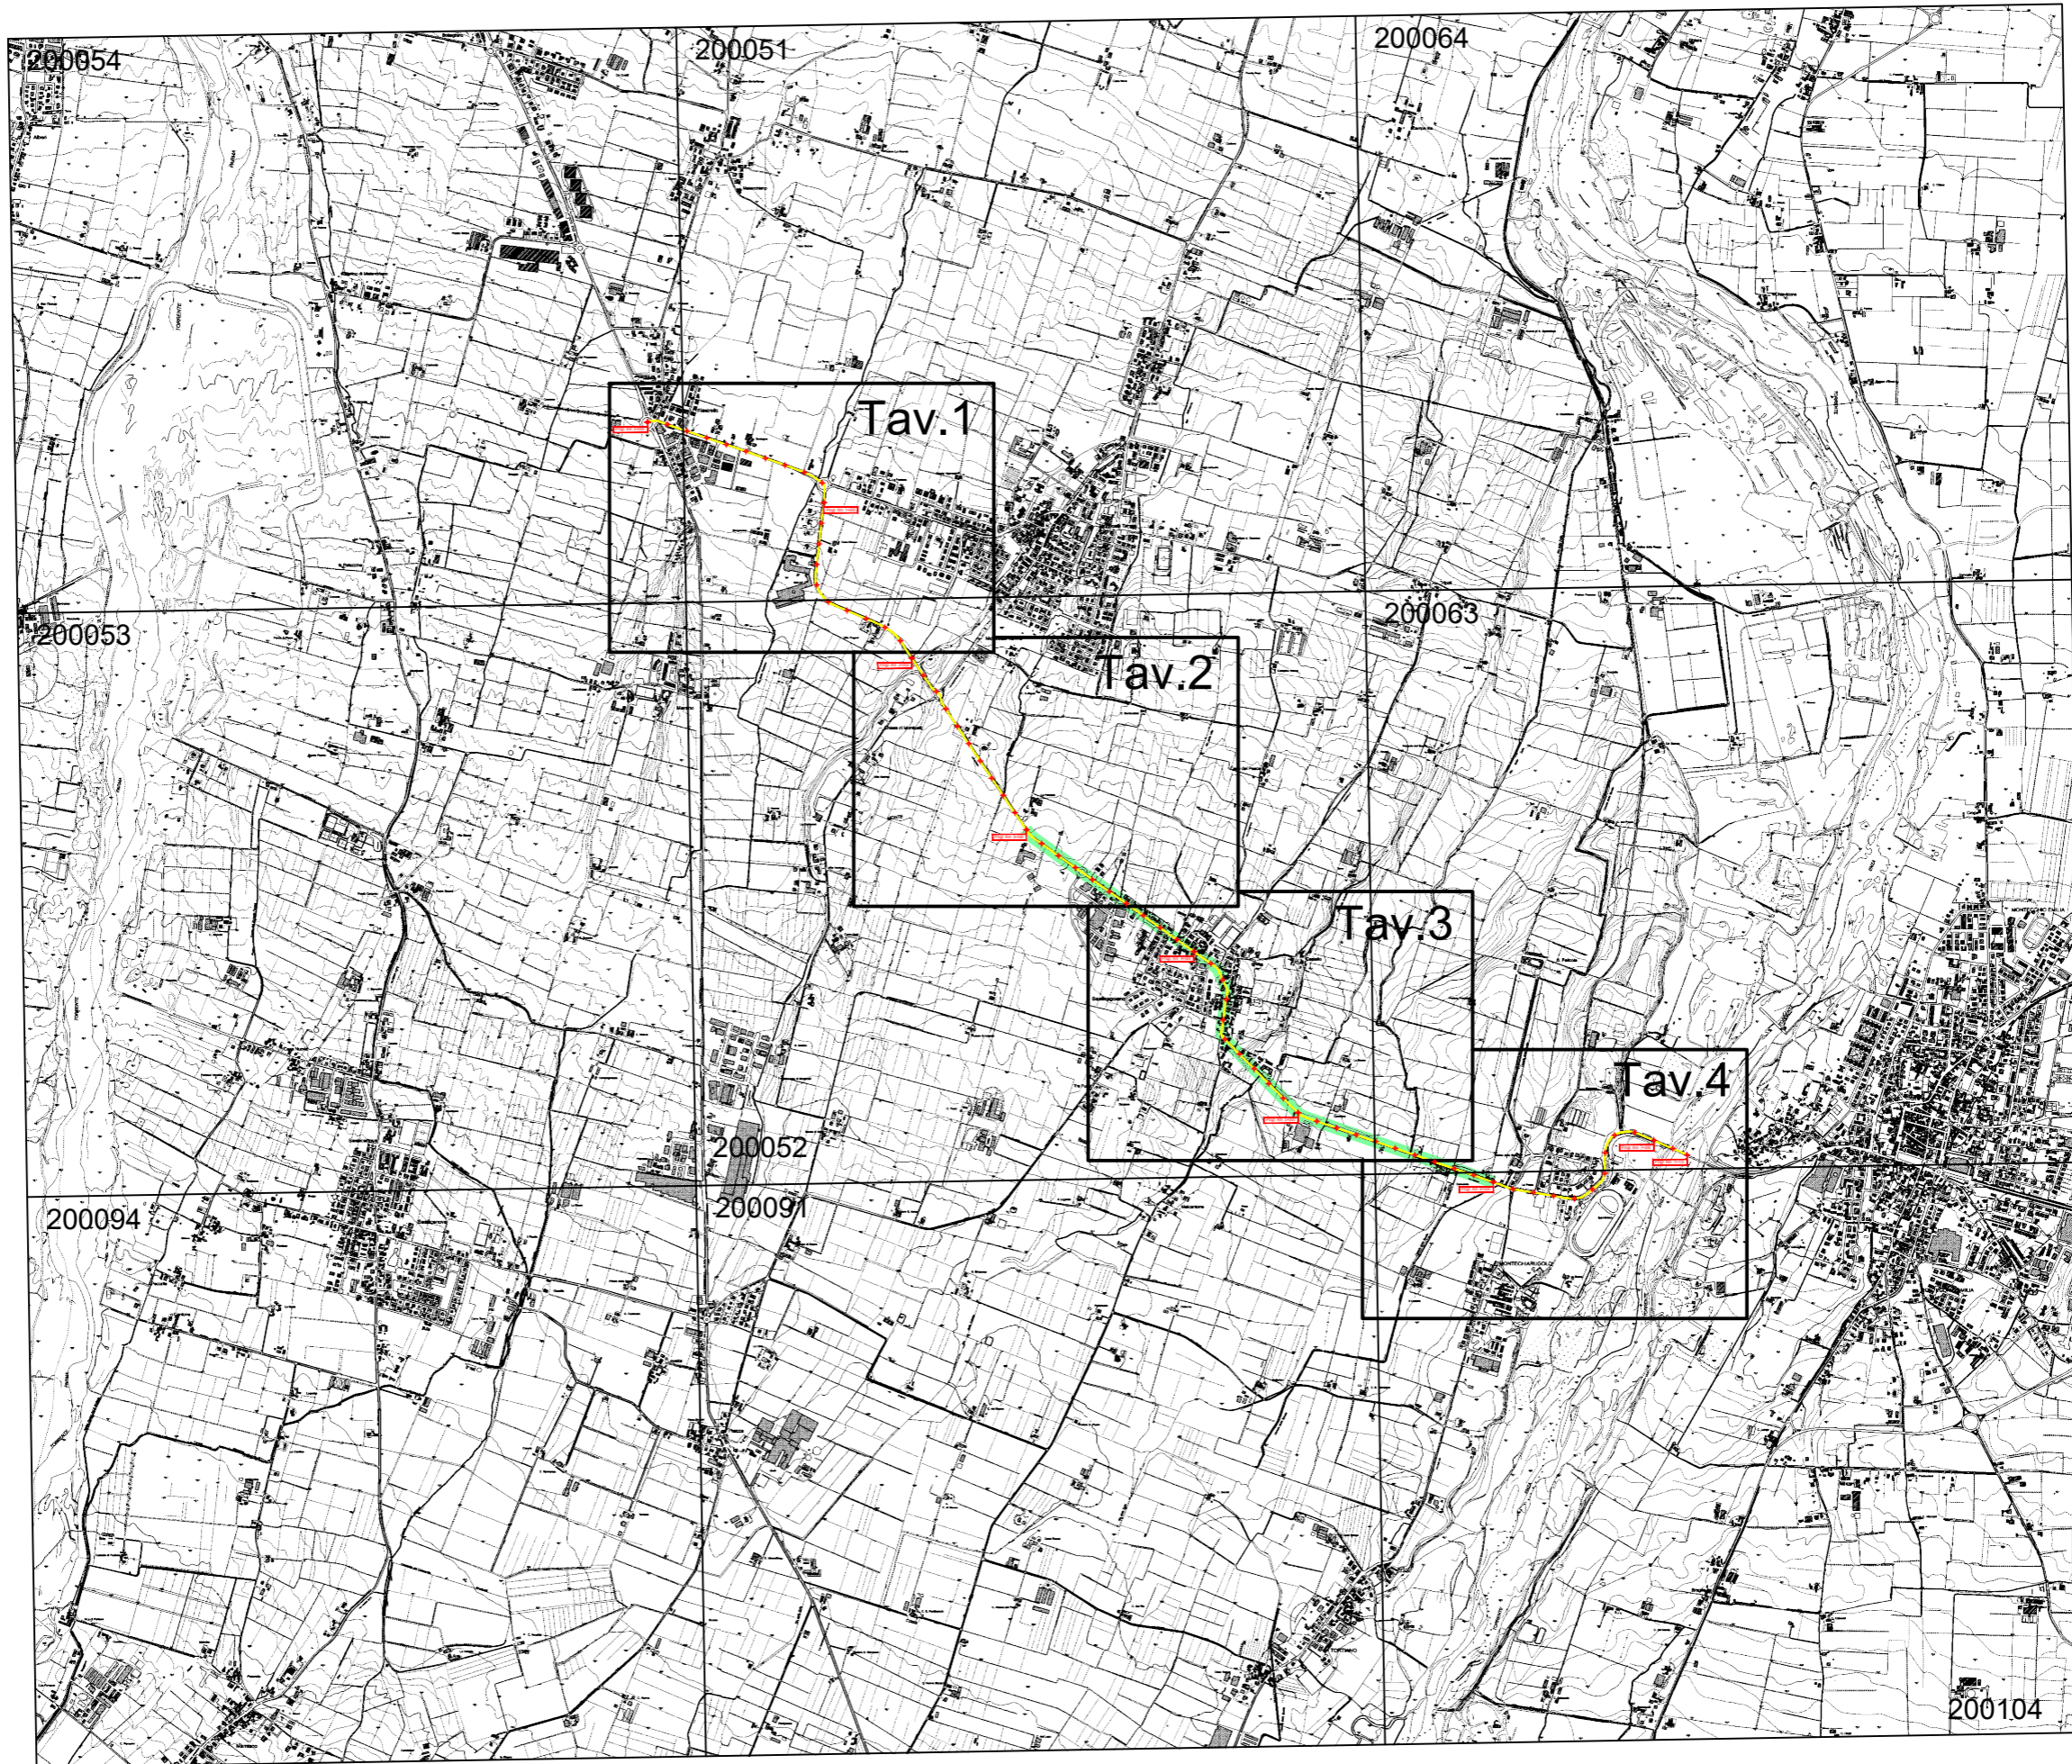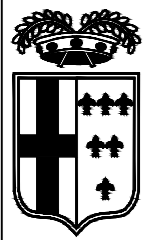



**INTERVENTI
IN PROGETTO**

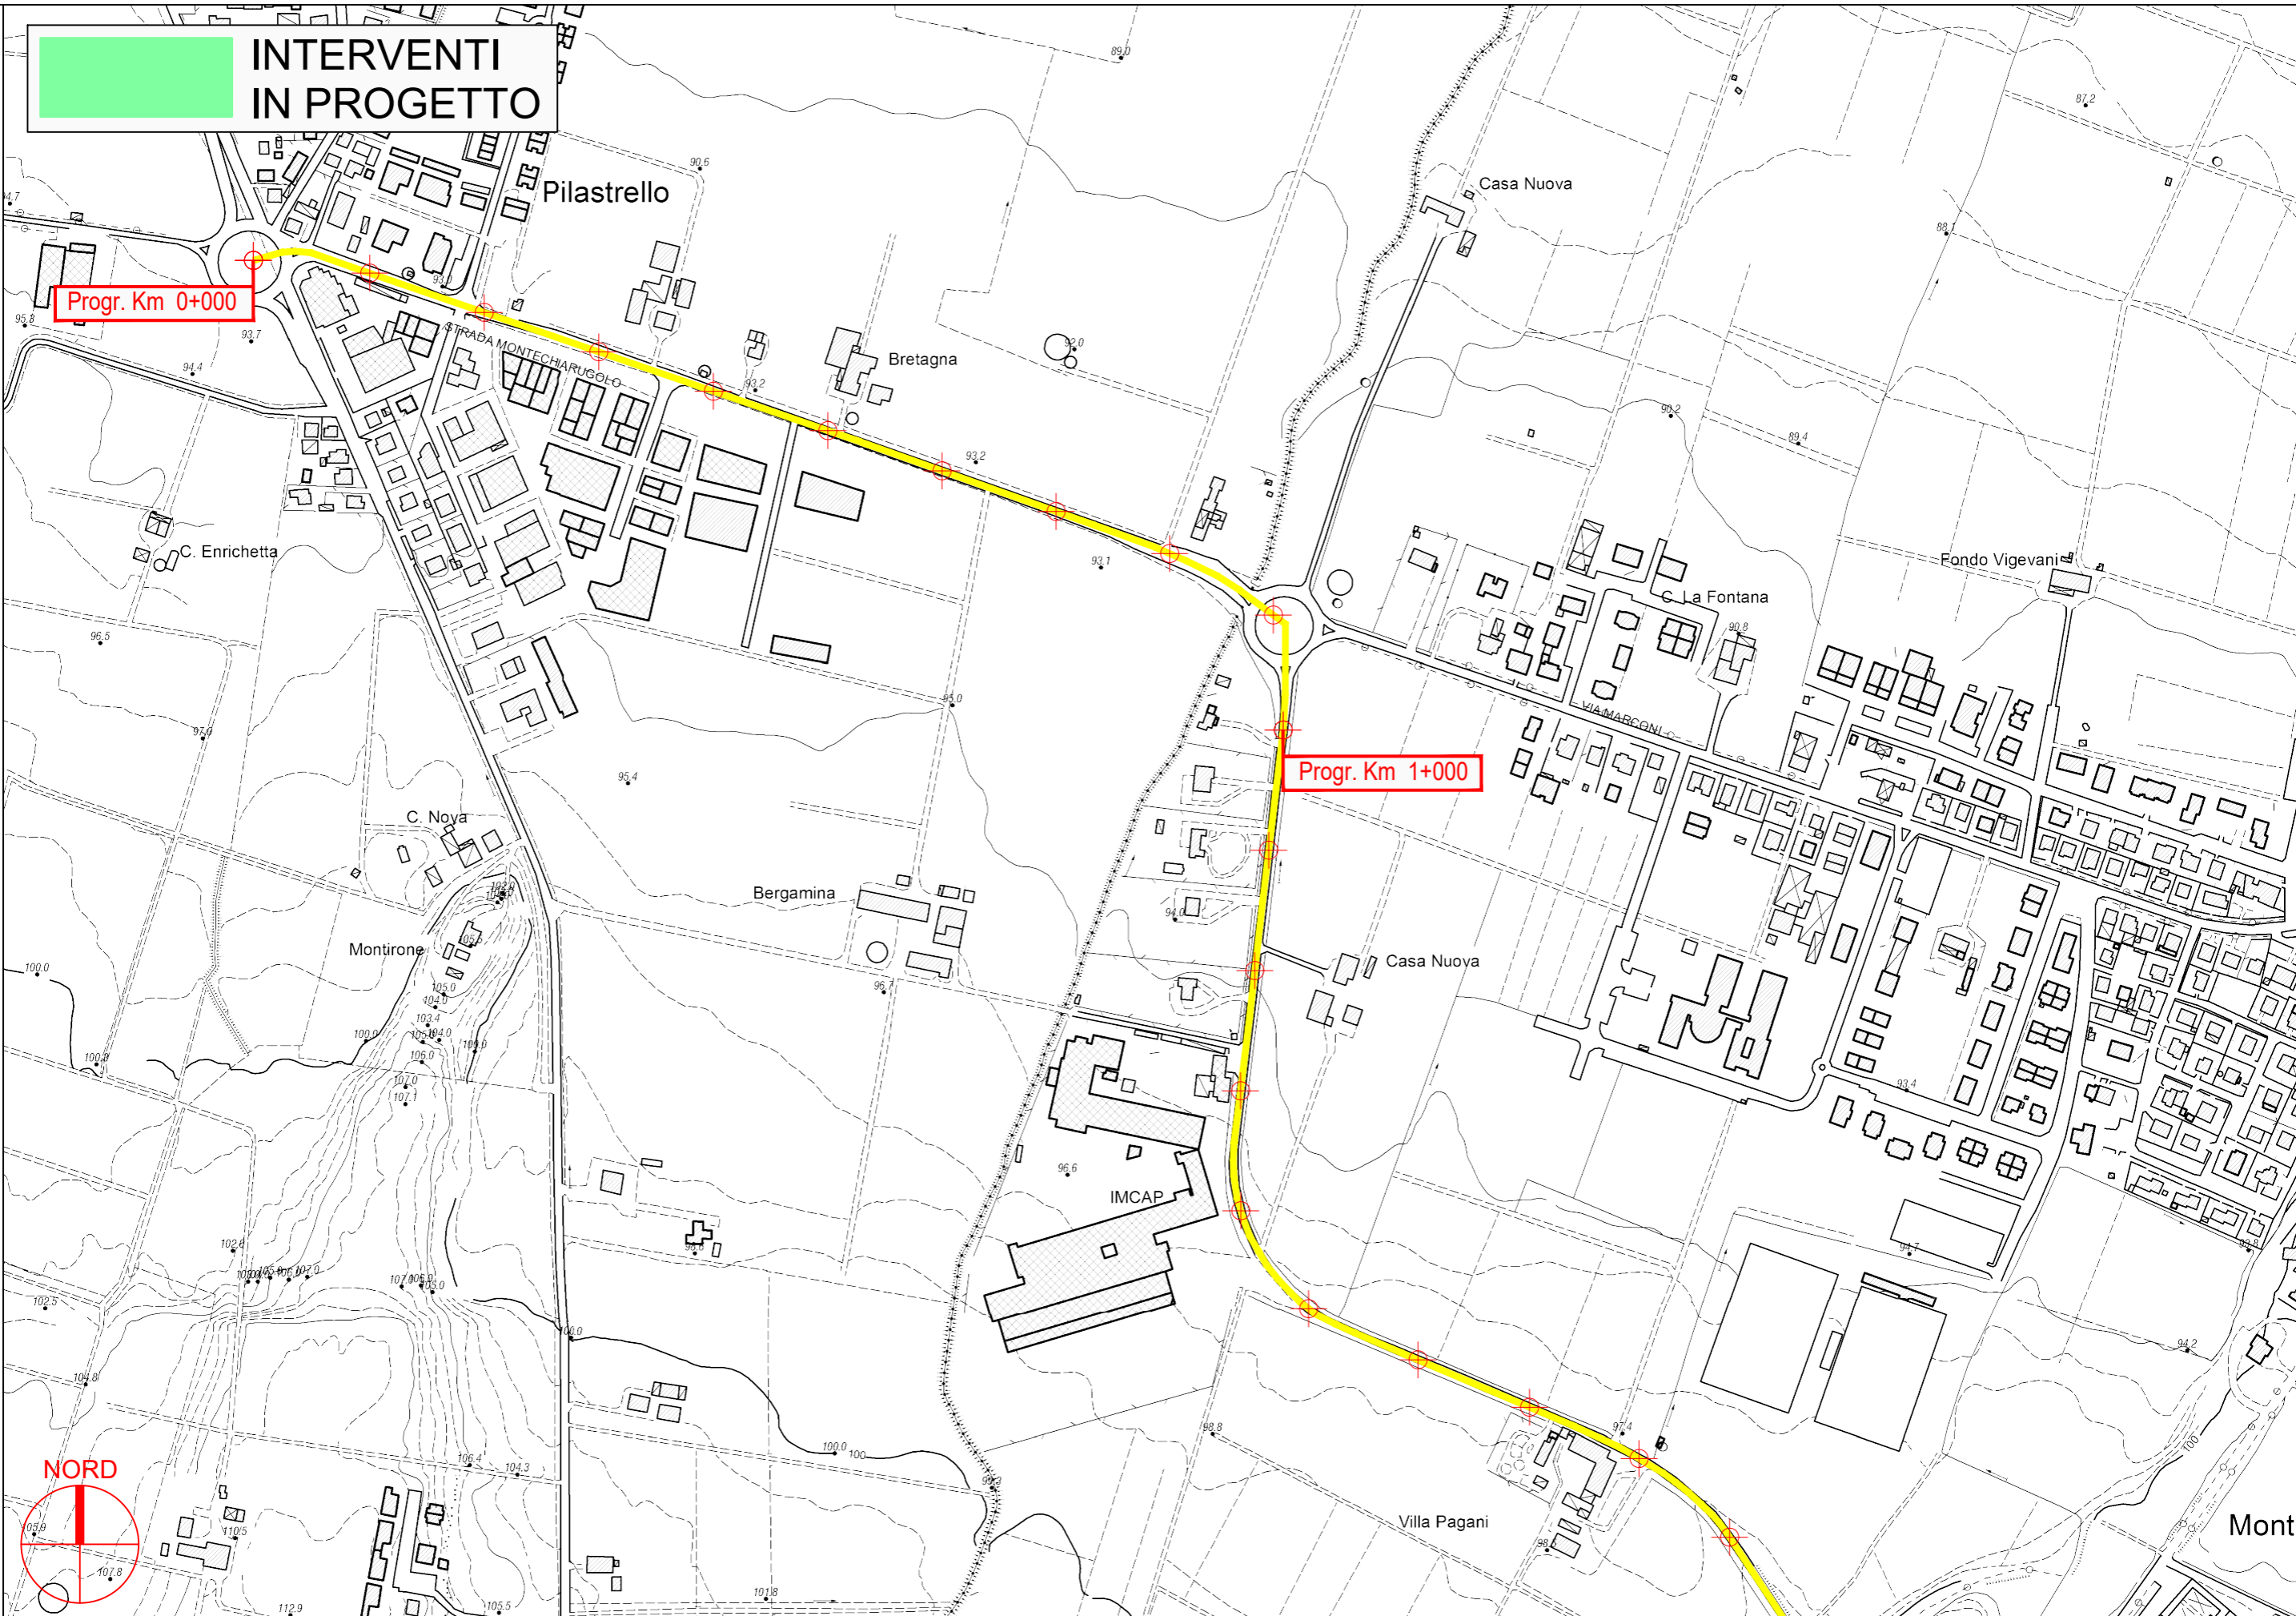

PROVINCIA DI PARMA



S.P. 18 del Pilastrello - Sviluppo chilometrico 7+175 km

Tavola 1 di 4 - Scala 1 : 5.000



Pagani

Monticelli Terme

**INTERVENTI
IN PROGETTO**

C. Campanini

Progr. Km 2+000

Chiesa di Monticelli

Villa Mariotti

MONTE

Progr. Km 3+000

La Fornace

C. Bertacchini


Case

NORD

S.P. 18 del Pilastrello - Sviluppo chilometrico 7+175 km


Tavola 2 di 4 - Scala 1 : 5.000

PROVINCIA DI PARMA

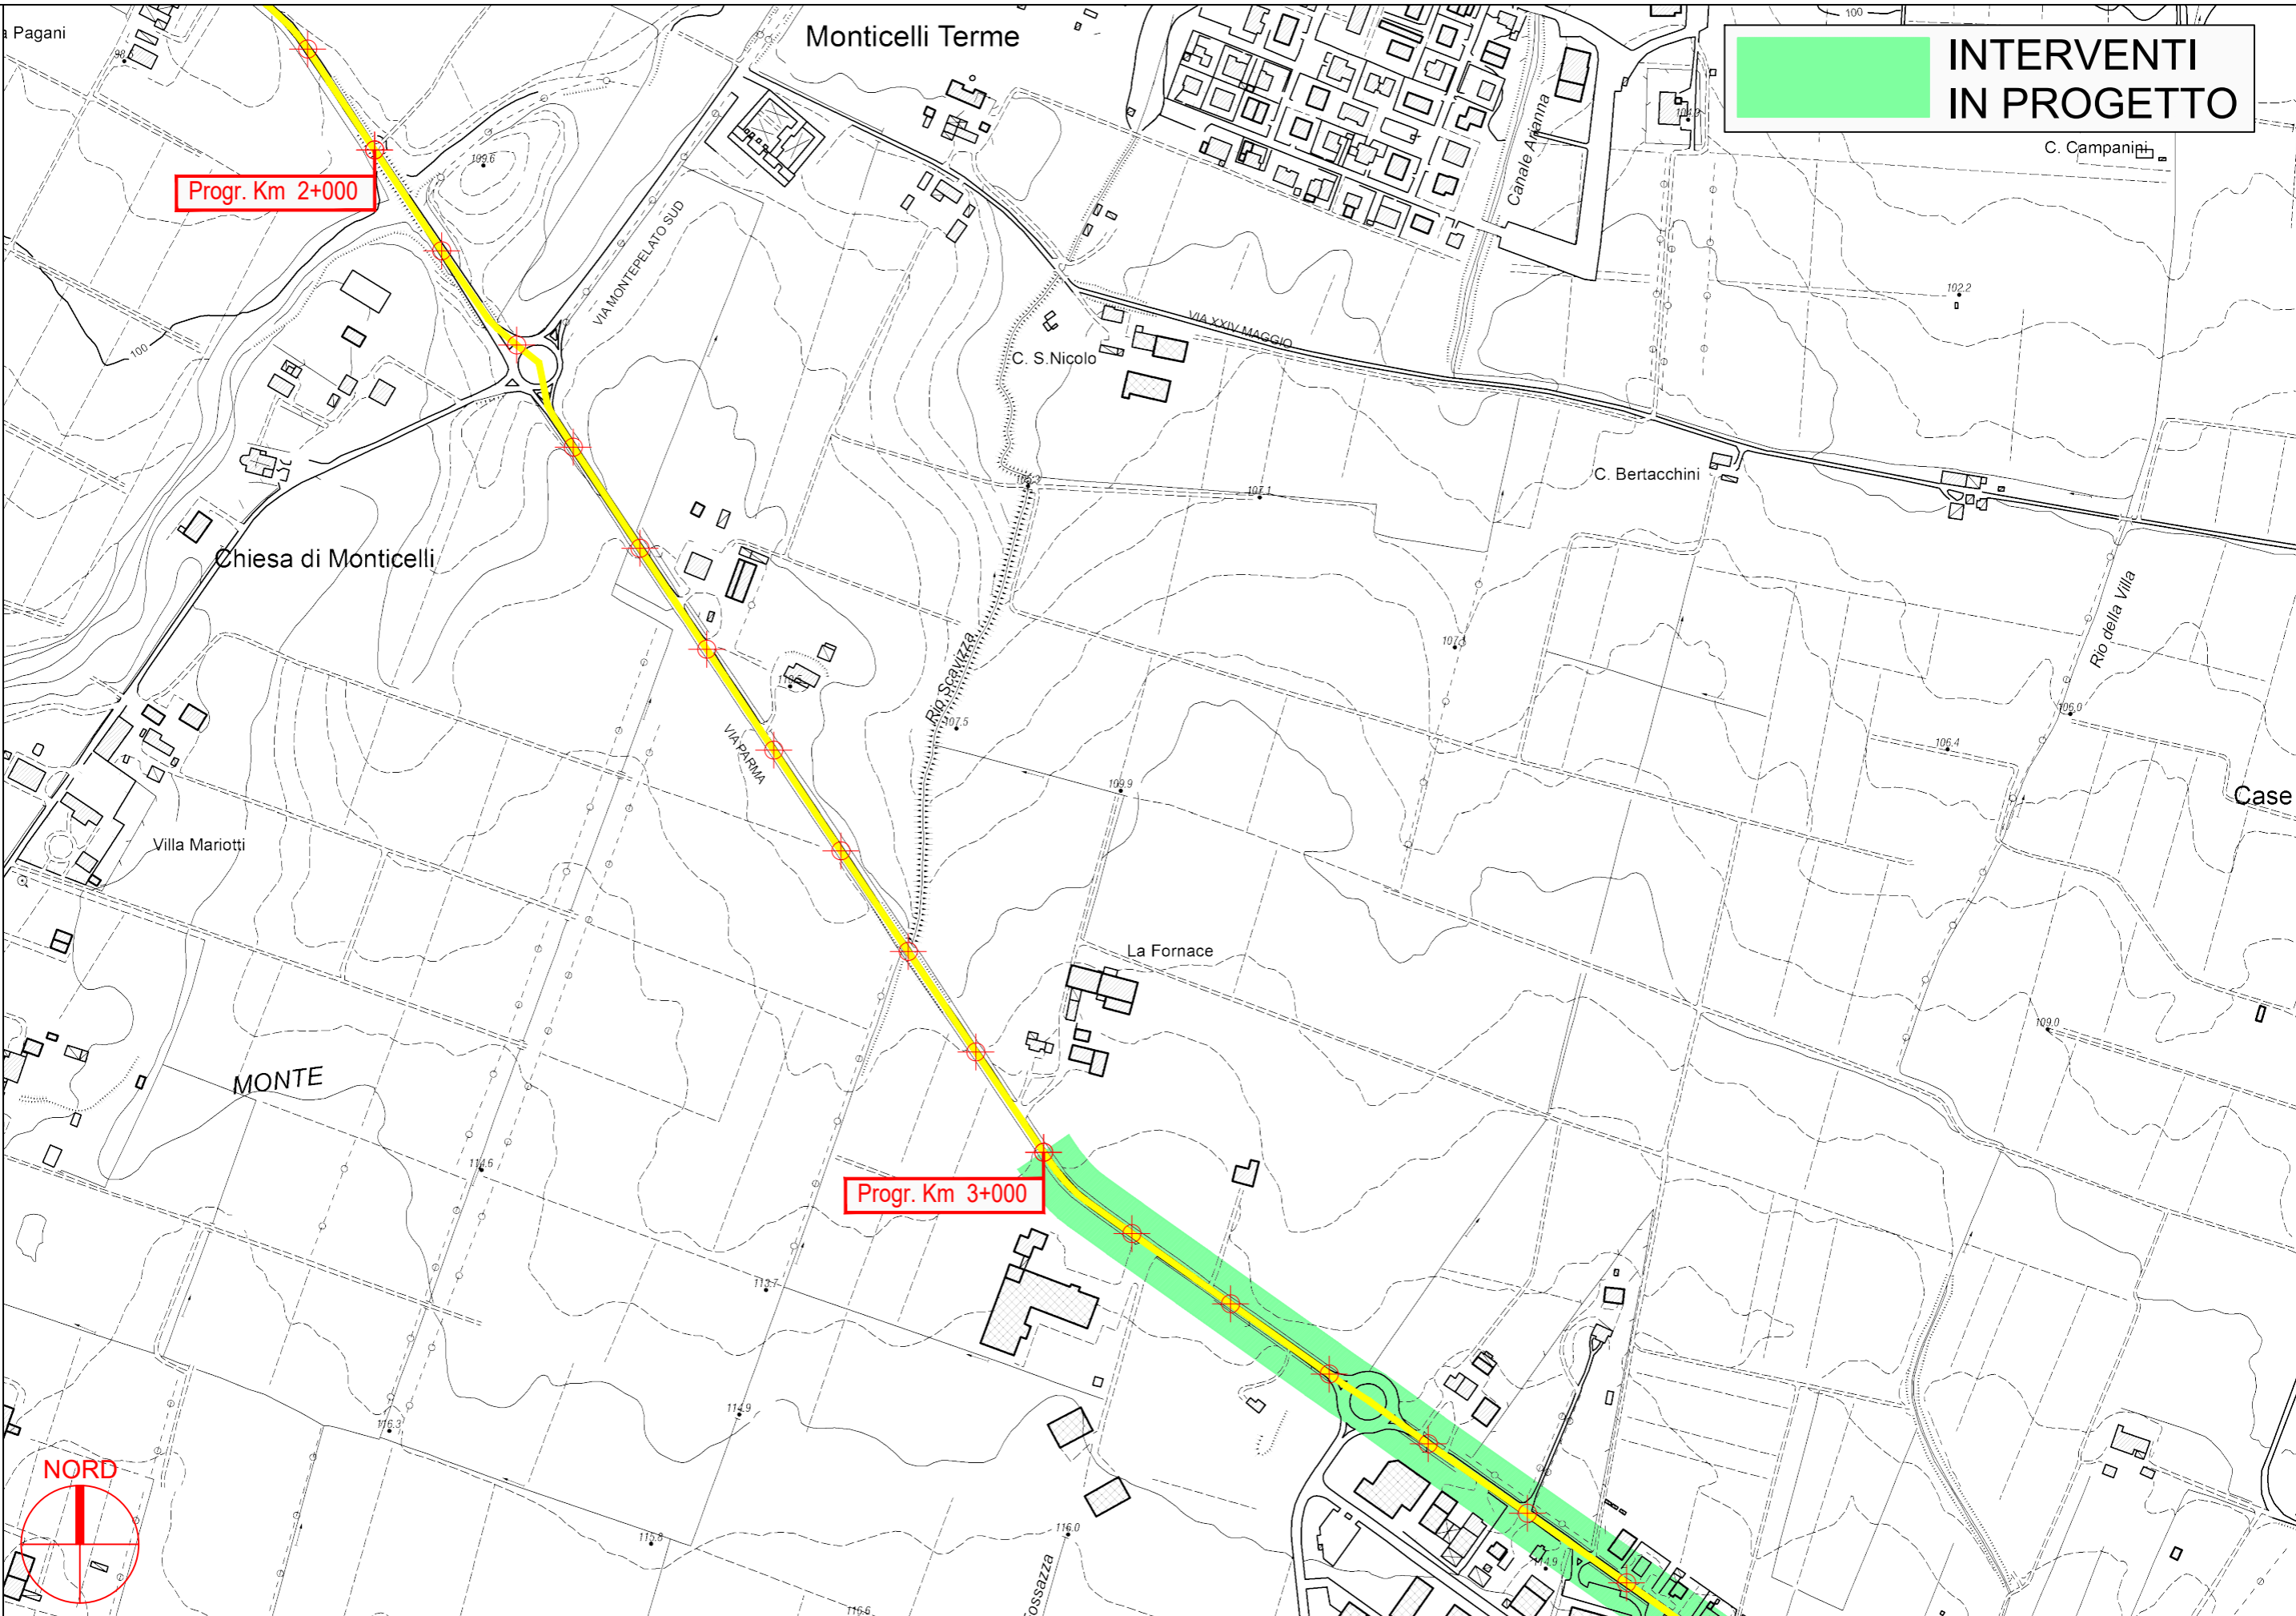



**INTERVENTI
IN PROGETTO**

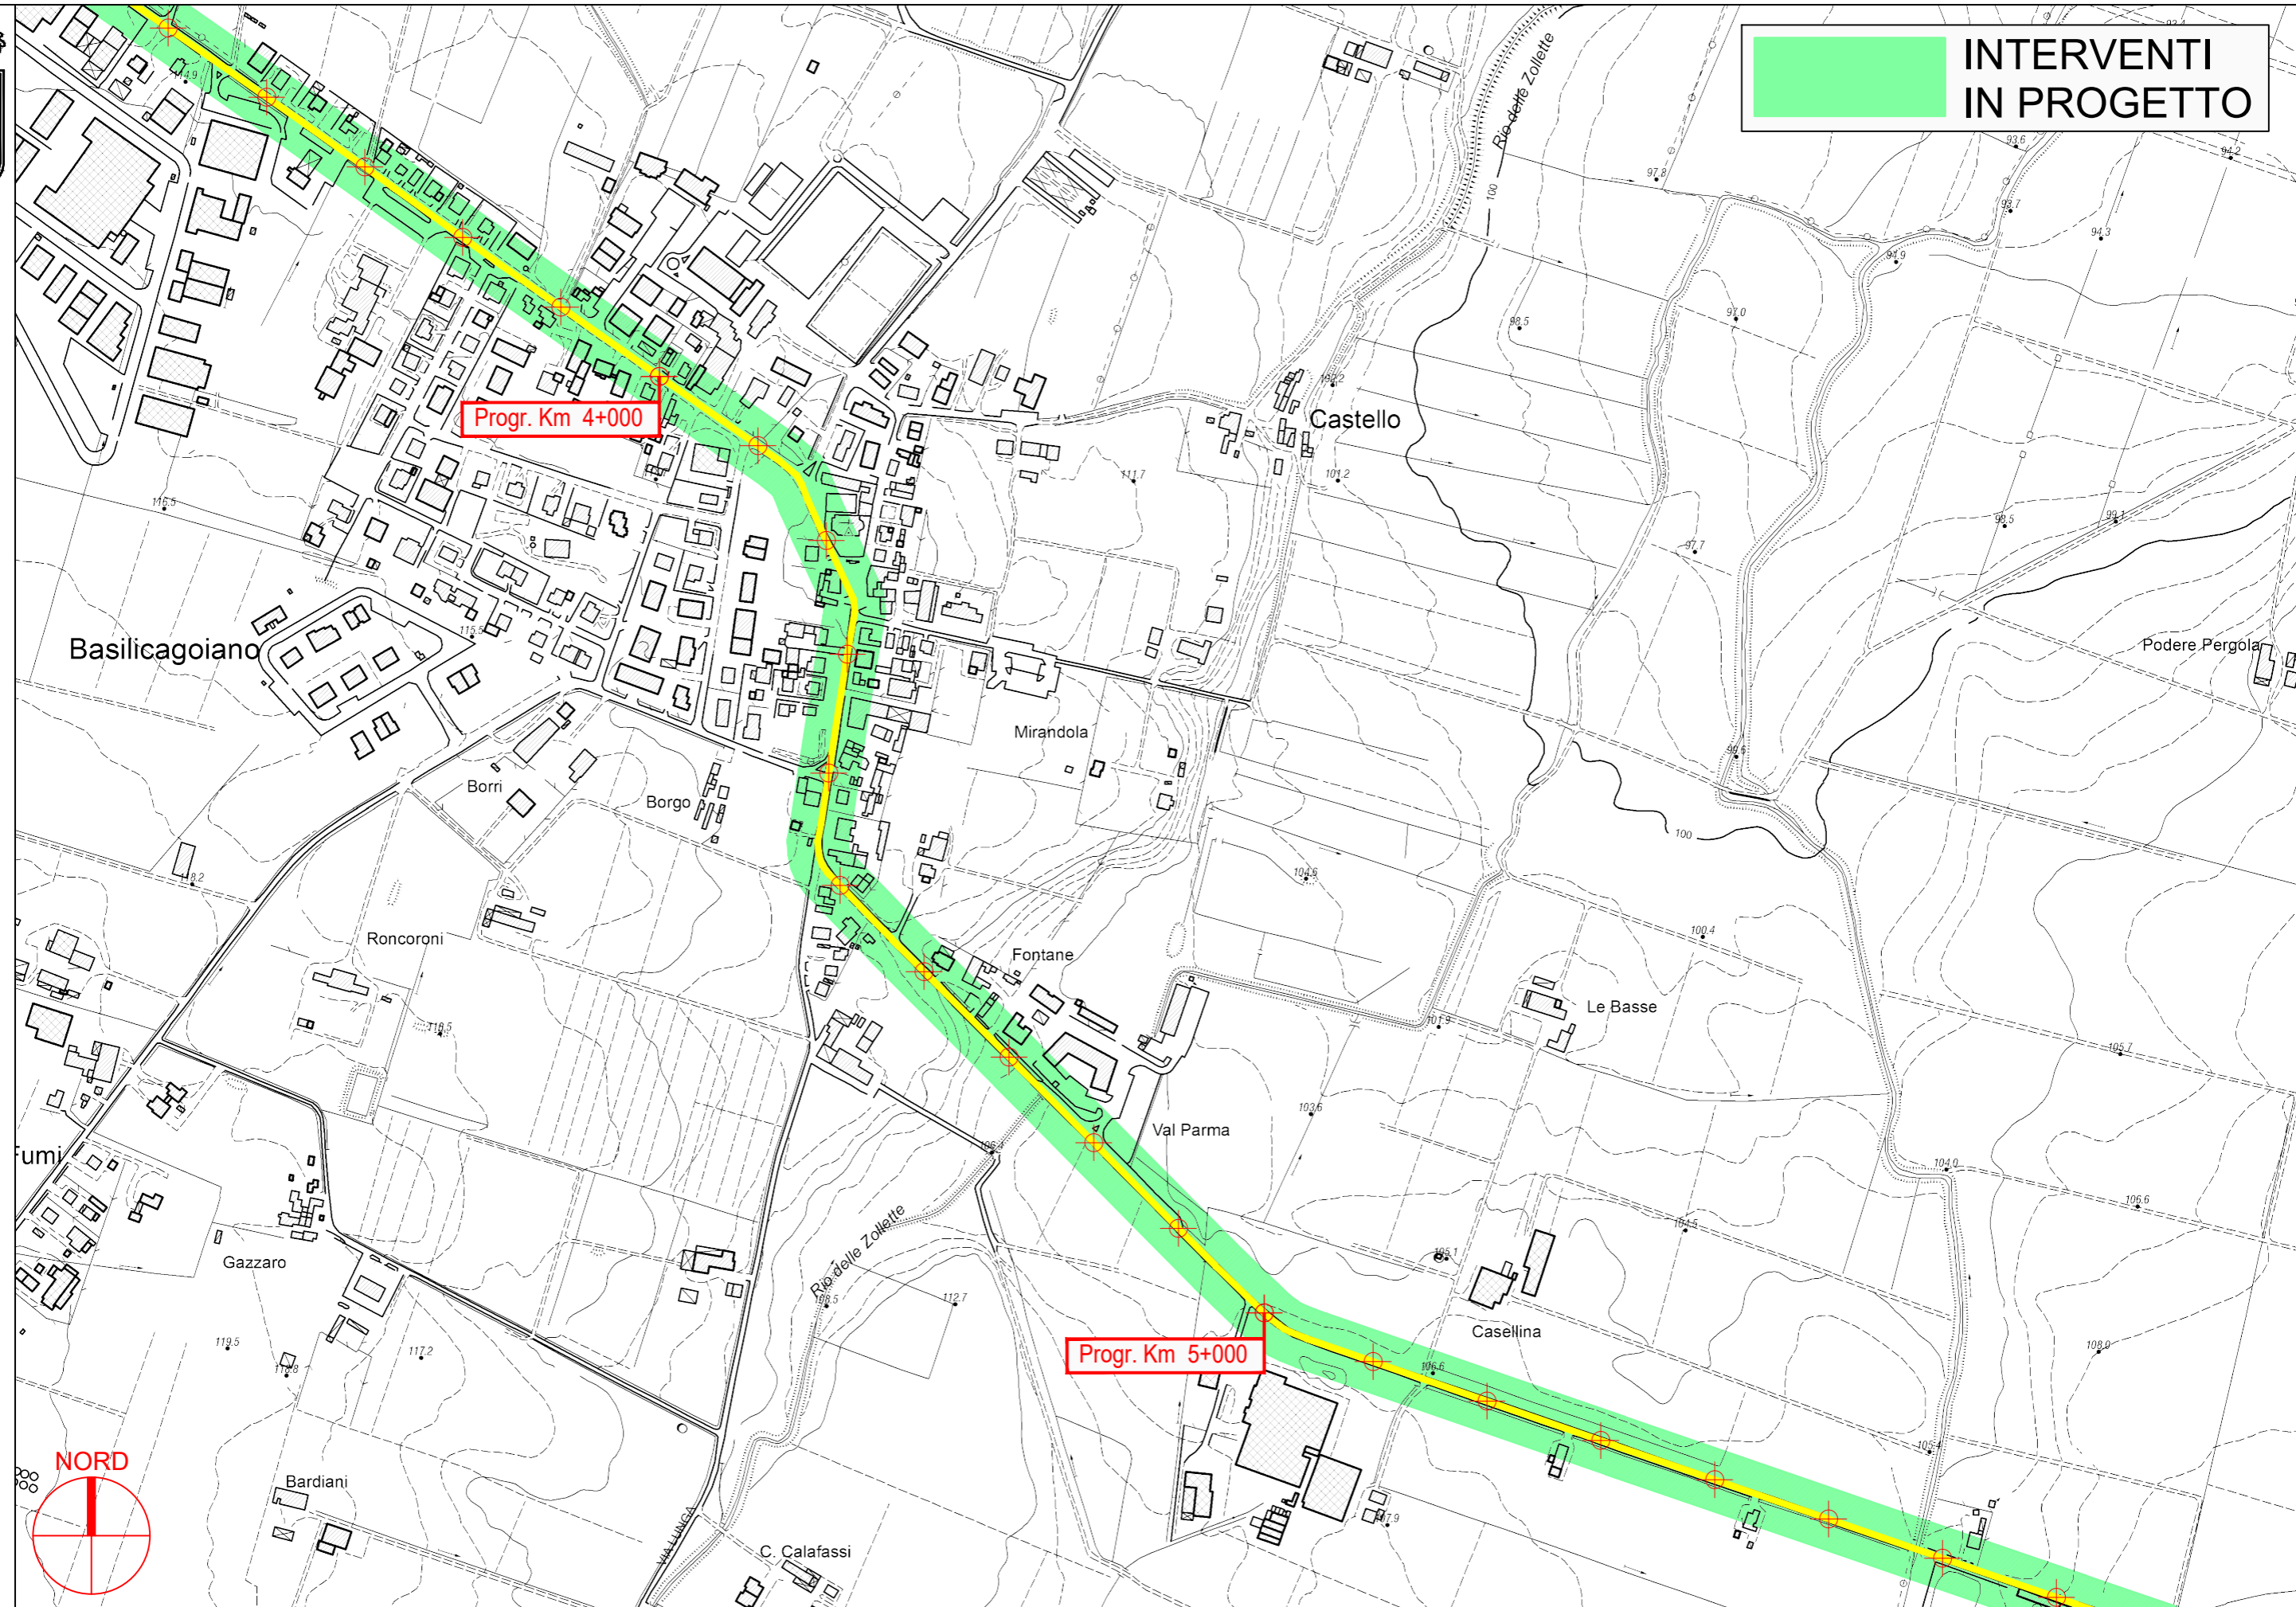


PROVINCIA DI PARMA

S.P. 18 del Pilastrello - Sviluppo chilometrico 7+175 km


Tavola 3 di 4 - Scala 1 : 5.000



**INTERVENTI
IN PROGETTO**

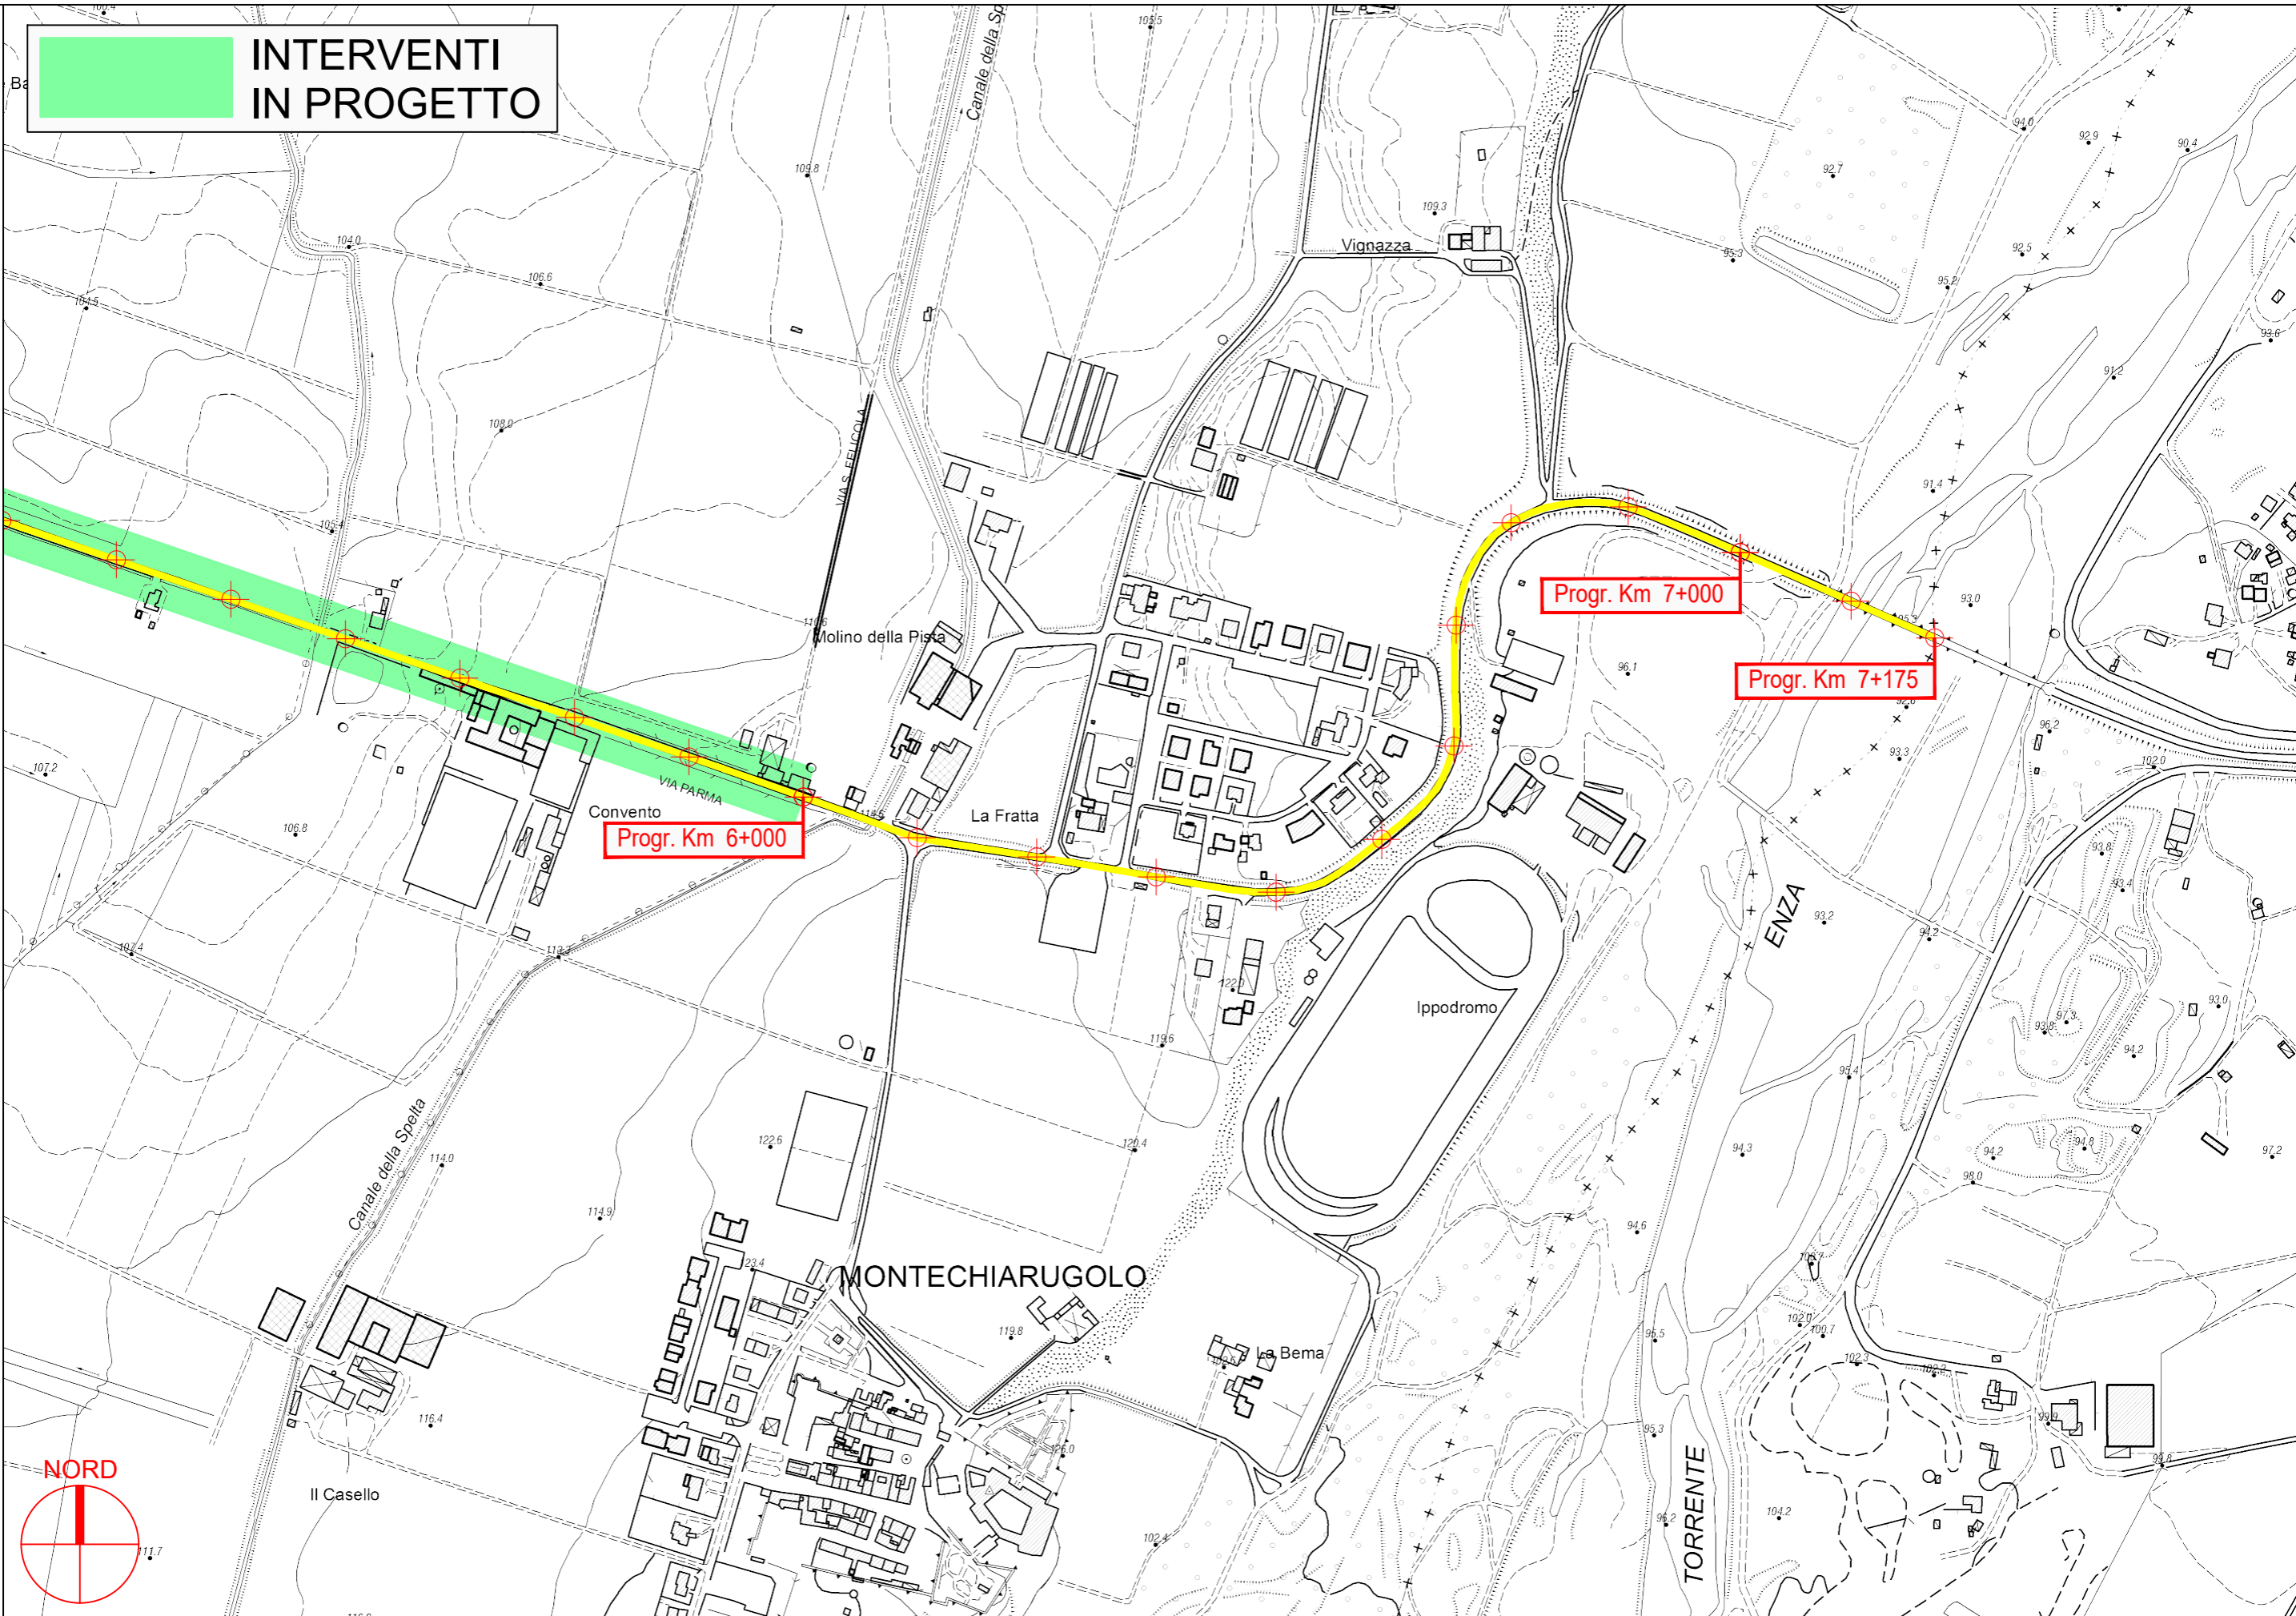

PROVINCIA DI PARMA

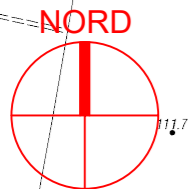

S.P. 18 del Pilastrello - Sviluppo chilometrico 7+175 km

Tavola 4 di 4 - Scala 1 : 5.000