




**PROVINCIA DI PARMA**  
SERVIZIO VIABILITA' E INFRASTRUTTURE  
TRASPORTI ECCEZIONALI - ESPROPRI - EDILIZIA SCOLASTICA  
MANUTENZIONE DEL PATRIMONIO

**LAVORI DI RIPRESA DELLE PAVIMENTAZIONI STRADALI E OPERE  
CONNESSE: SETTORE PIANURA - ANNO 2024 (MINISTERO DELLE  
INFRASTRUTTURE E DEI TRASPORTI - D.M. 123/2020).**

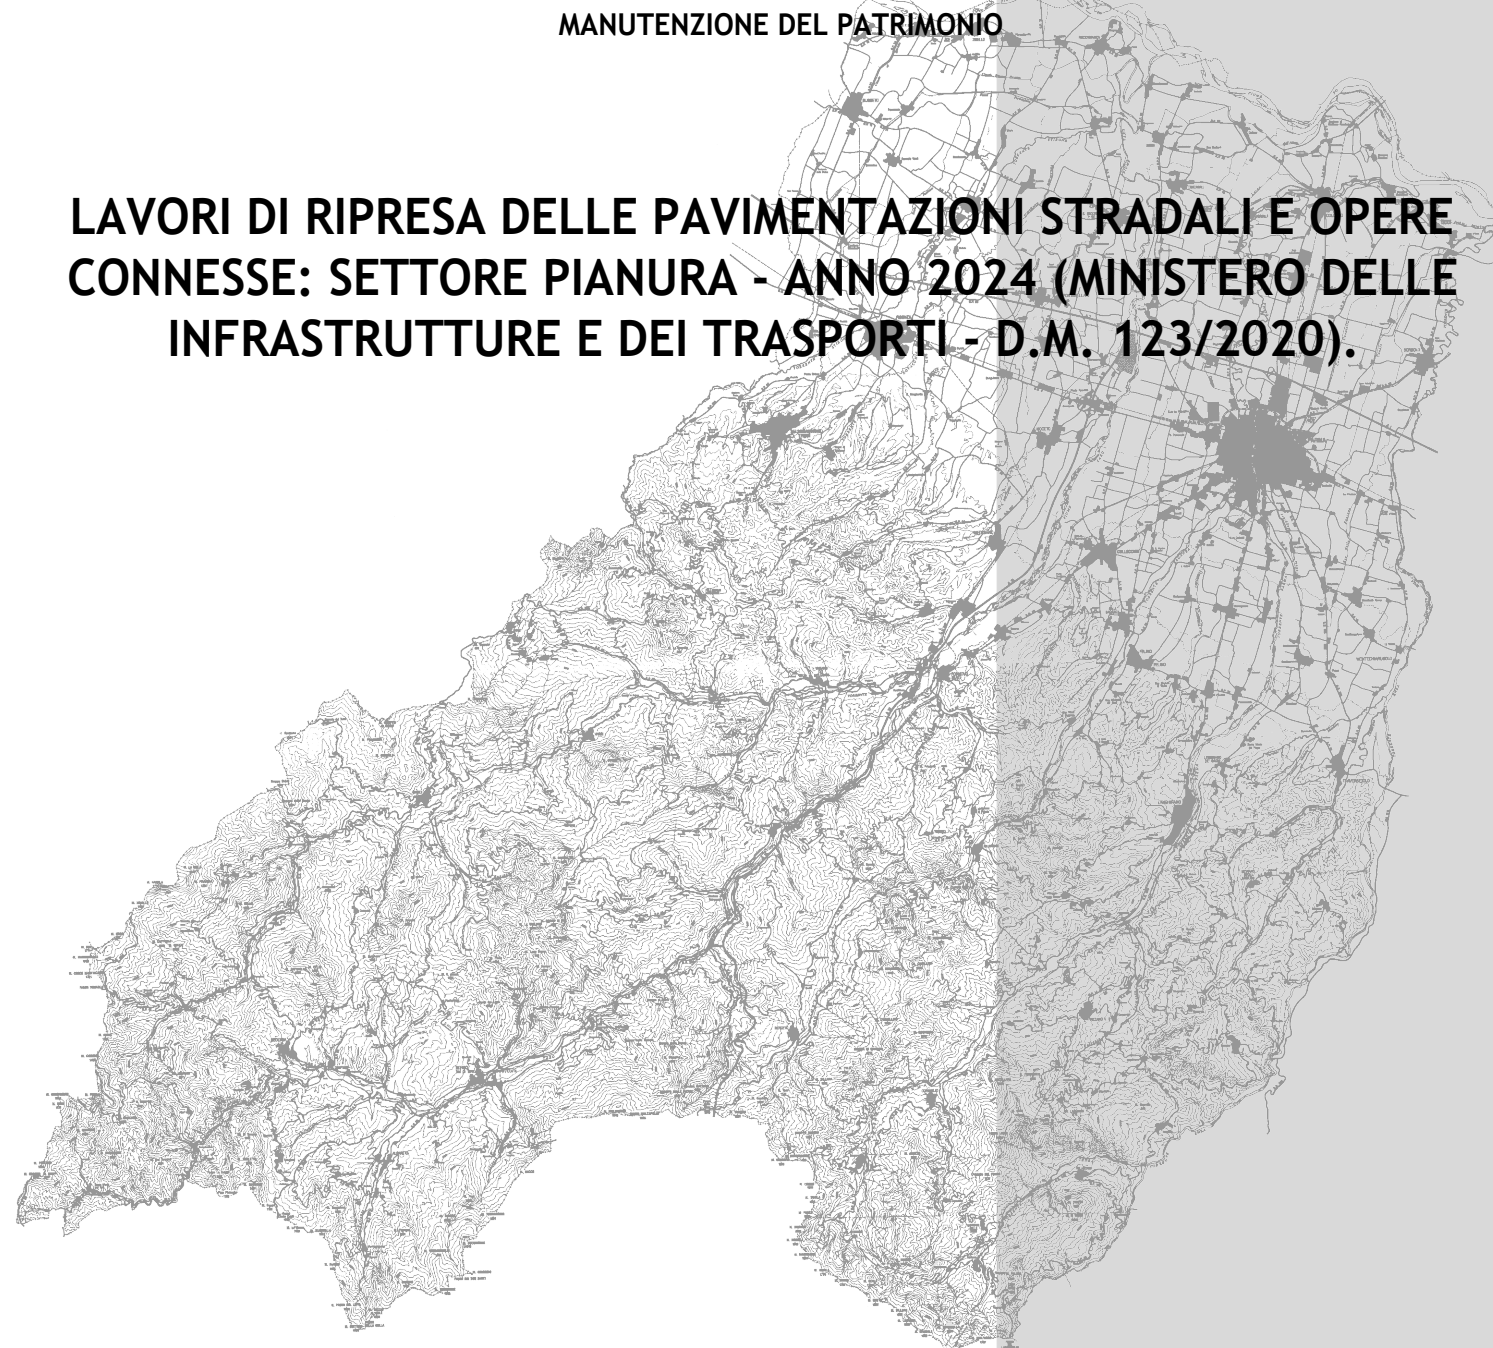

**PROGETTO DEFINITIVO-ESECUTIVO**


DESCRIZIONE	ELABORATO
PLANIMETRIE: TRATTI DI INTERVENTO S.P. 72 PARMA - MEZZANI	7.3
SCALA 1:5.000	DATA FEBBRAIO 2024


Il Responsabile del Servizio  
Ing. Gianpaolo Monteverdi

Il Responsabile del Procedimento  
Arch. Gloria Resteghini


Il Progettista  
Geom. Antonio Mesti

Il Coordinatore  
Geom. Antonio Mesti

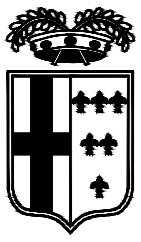

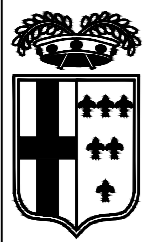

**INTERVENTI  
IN PROGETTO**

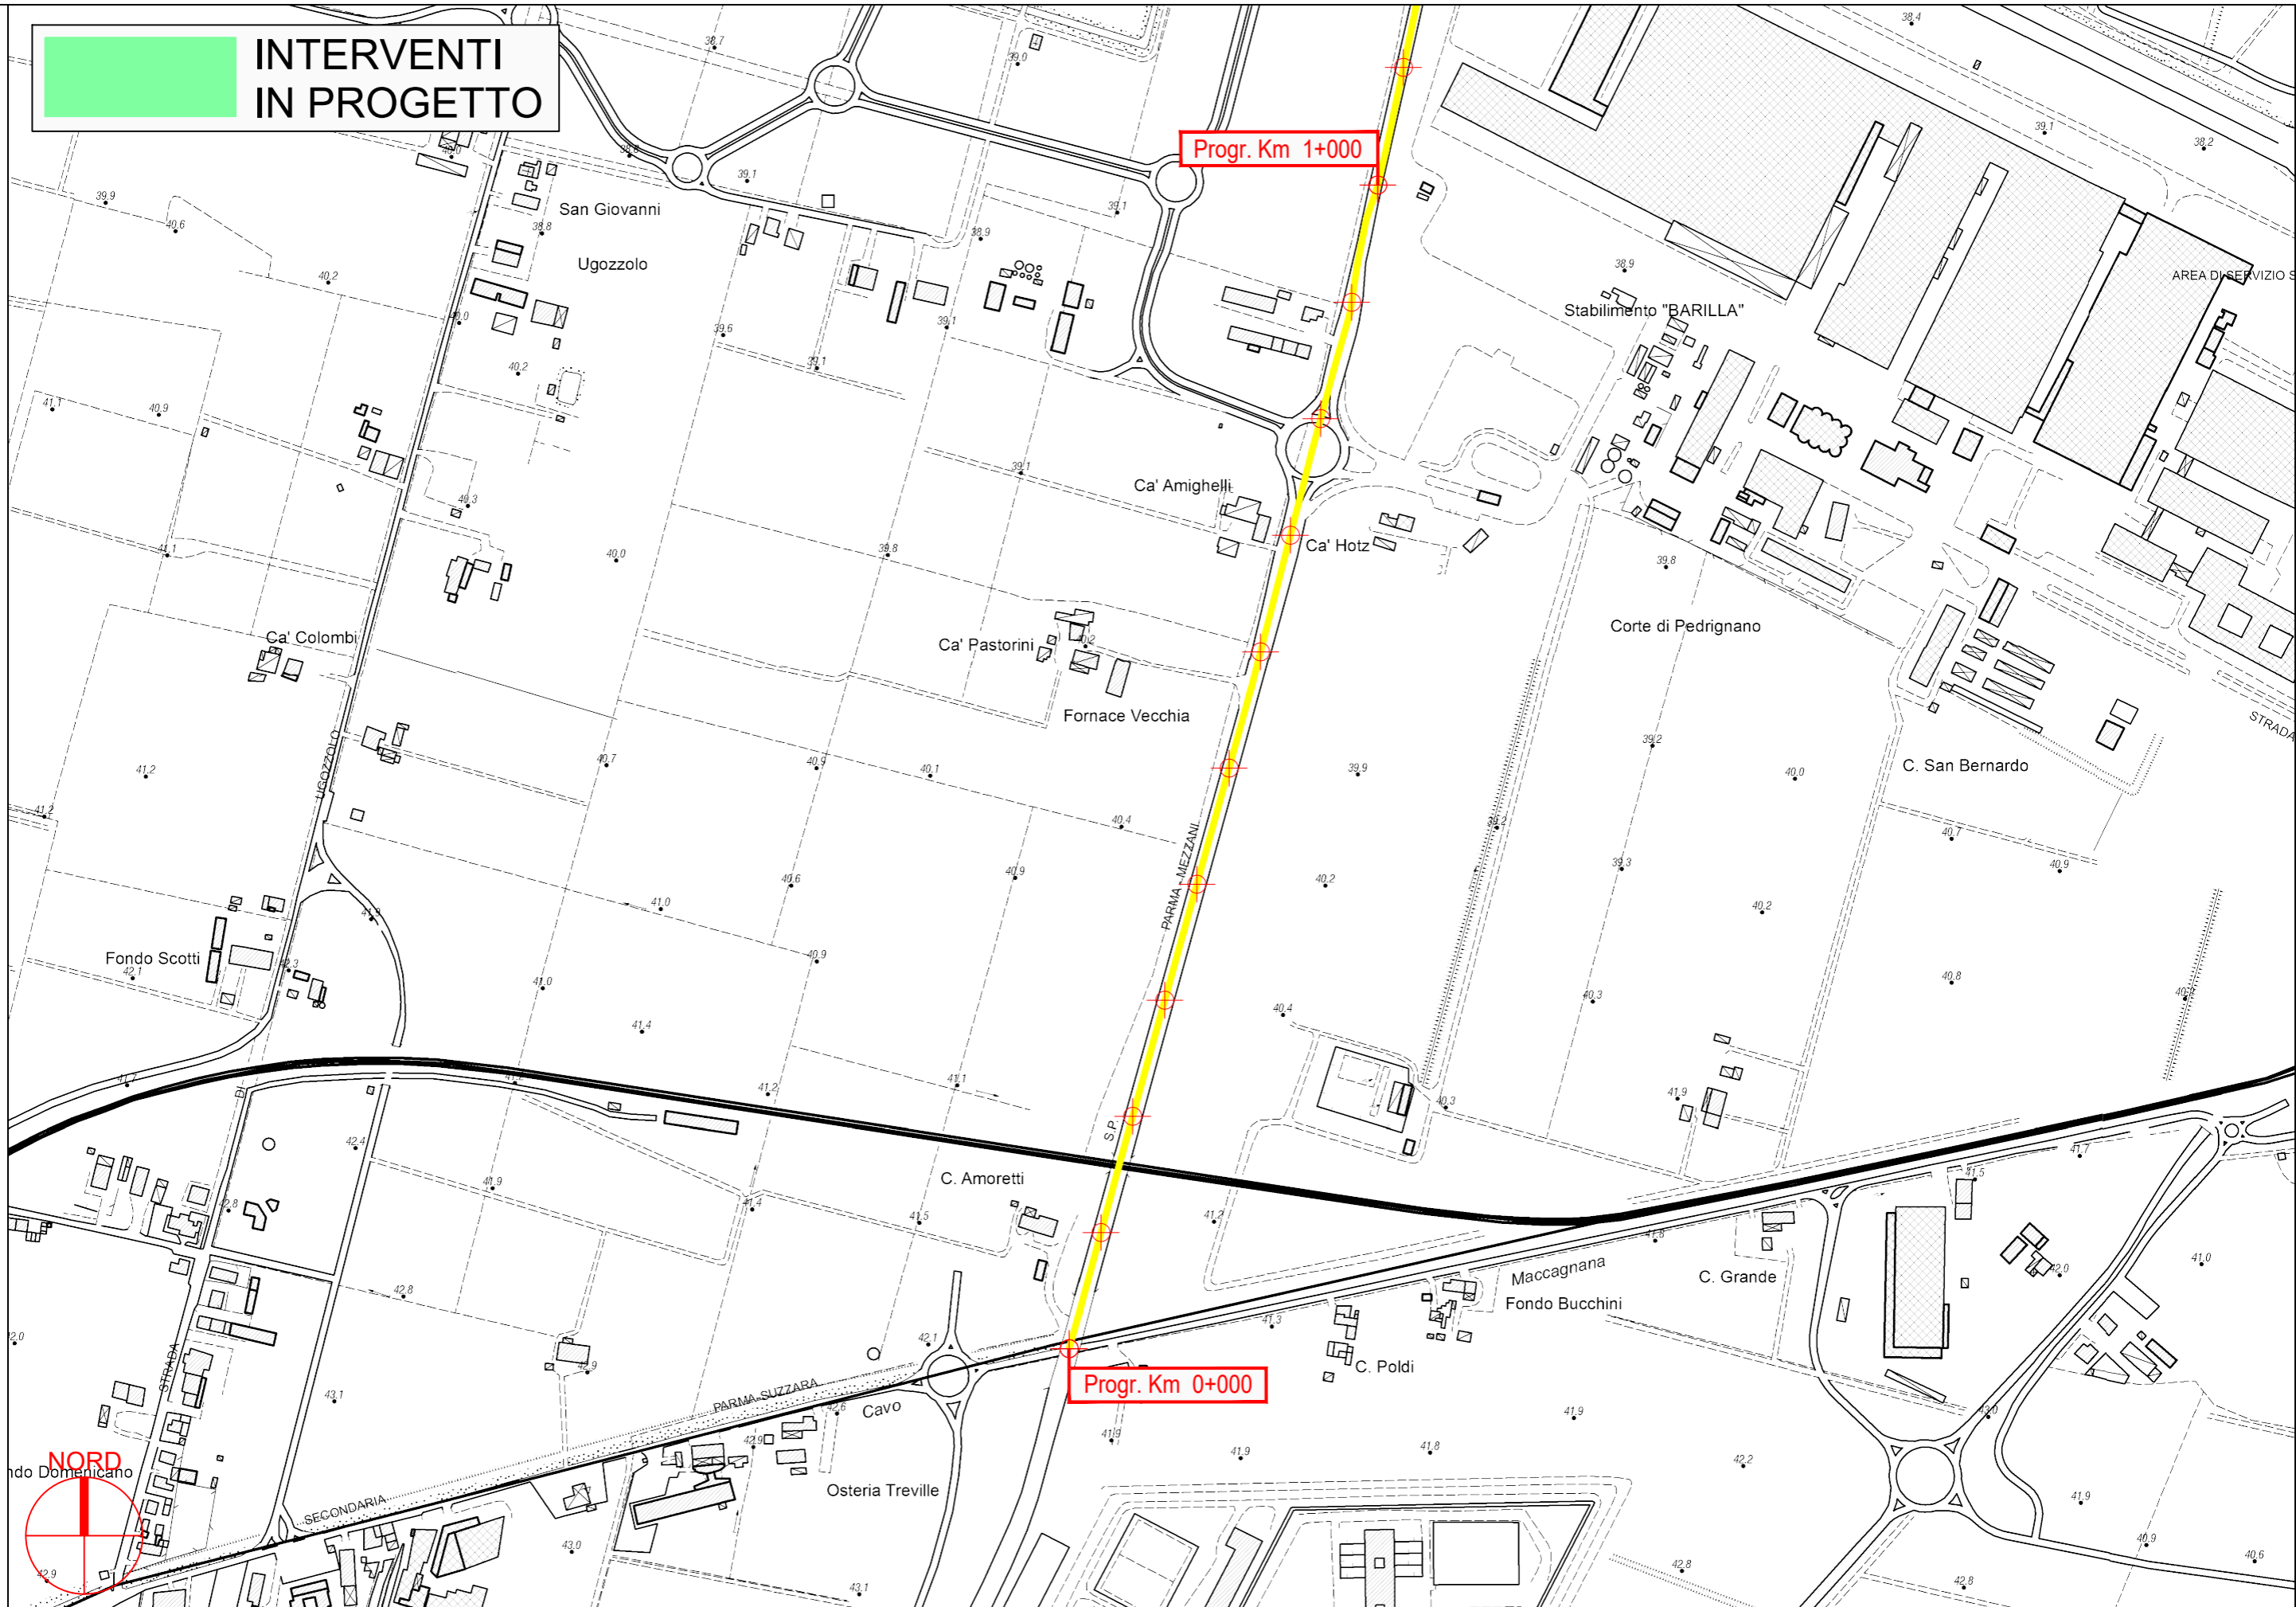


Progr. Km 1+000

Progr. Km 0+000


PROVINCIA DI PARMA

S.P. 72 Parma-Mezzani - Sviluppo chilometrico 13+515 km

Tavola 1 di 10 - Scala 1 : 5.000

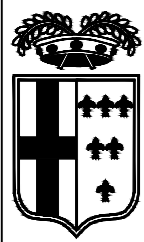


**INTERVENTI  
IN PROGETTO**

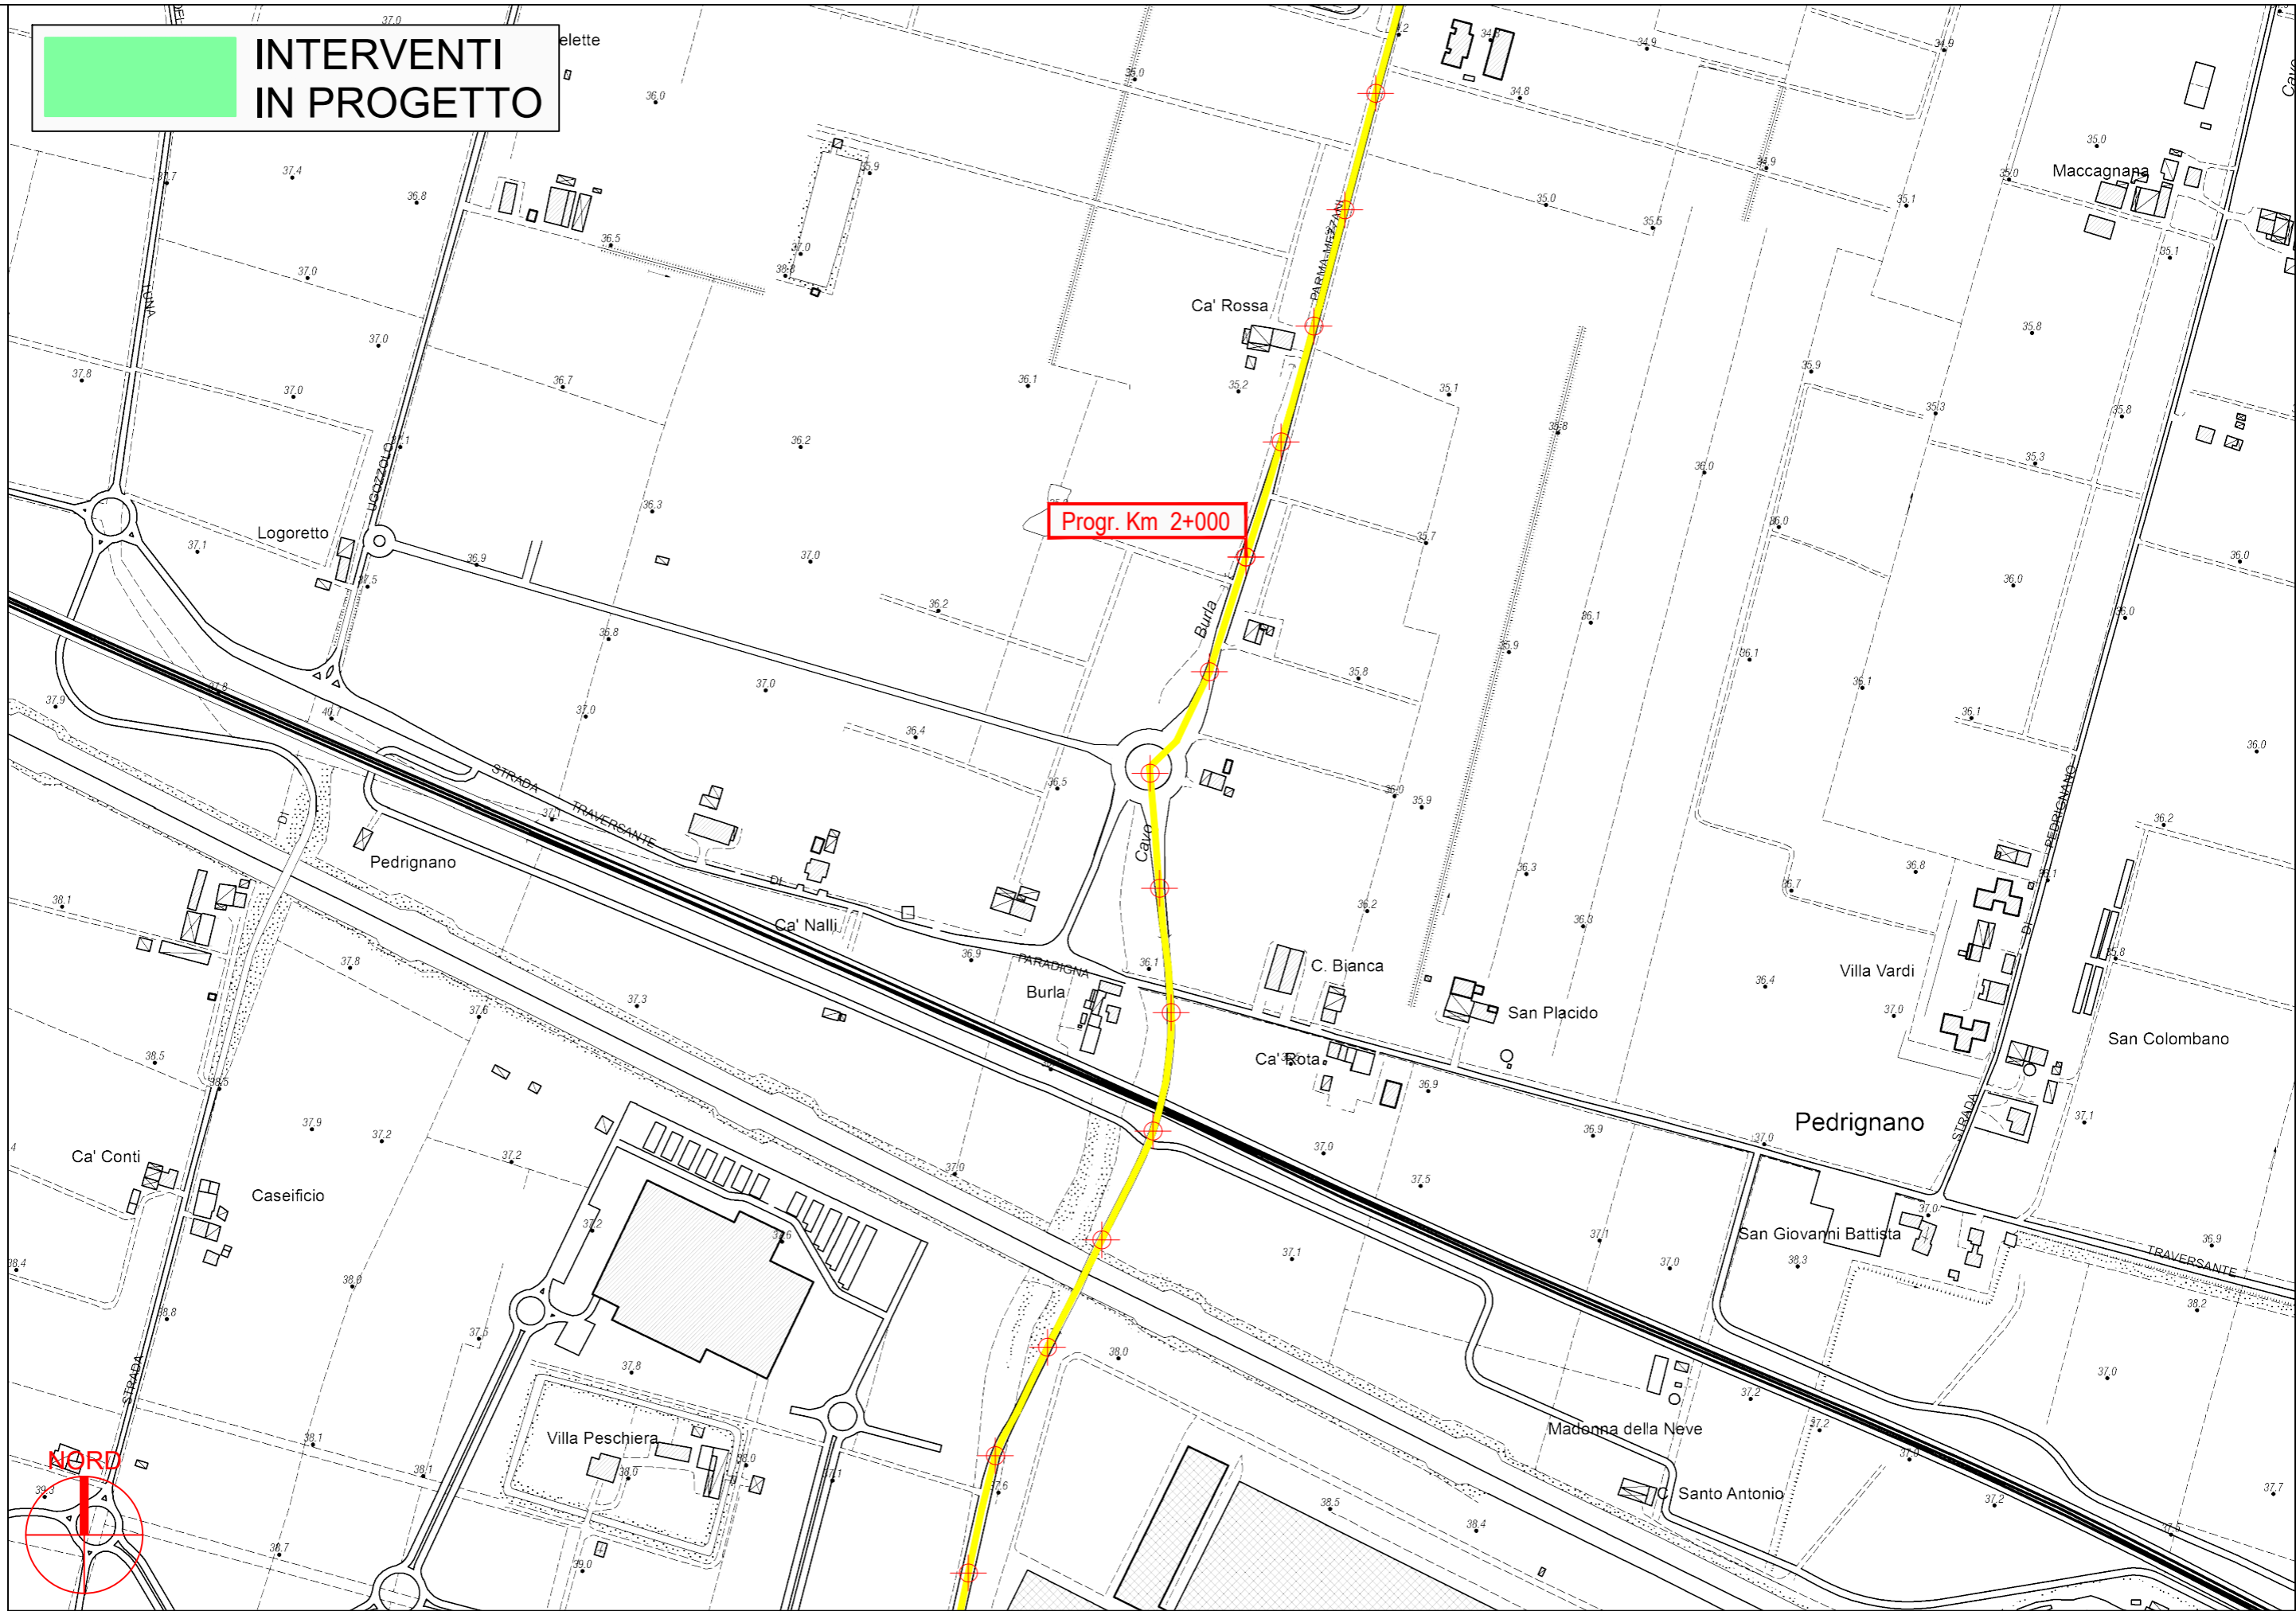


**PROVINCIA DI PARMA**

**S.P. 72 Parma-Mezzani - Sviluppo chilometrico 13+515 km**


**Tavola 2 di 10 - Scala 1 : 5.000**

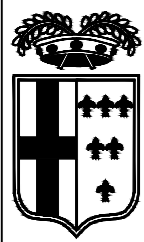

**INTERVENTI  
IN PROGETTO**

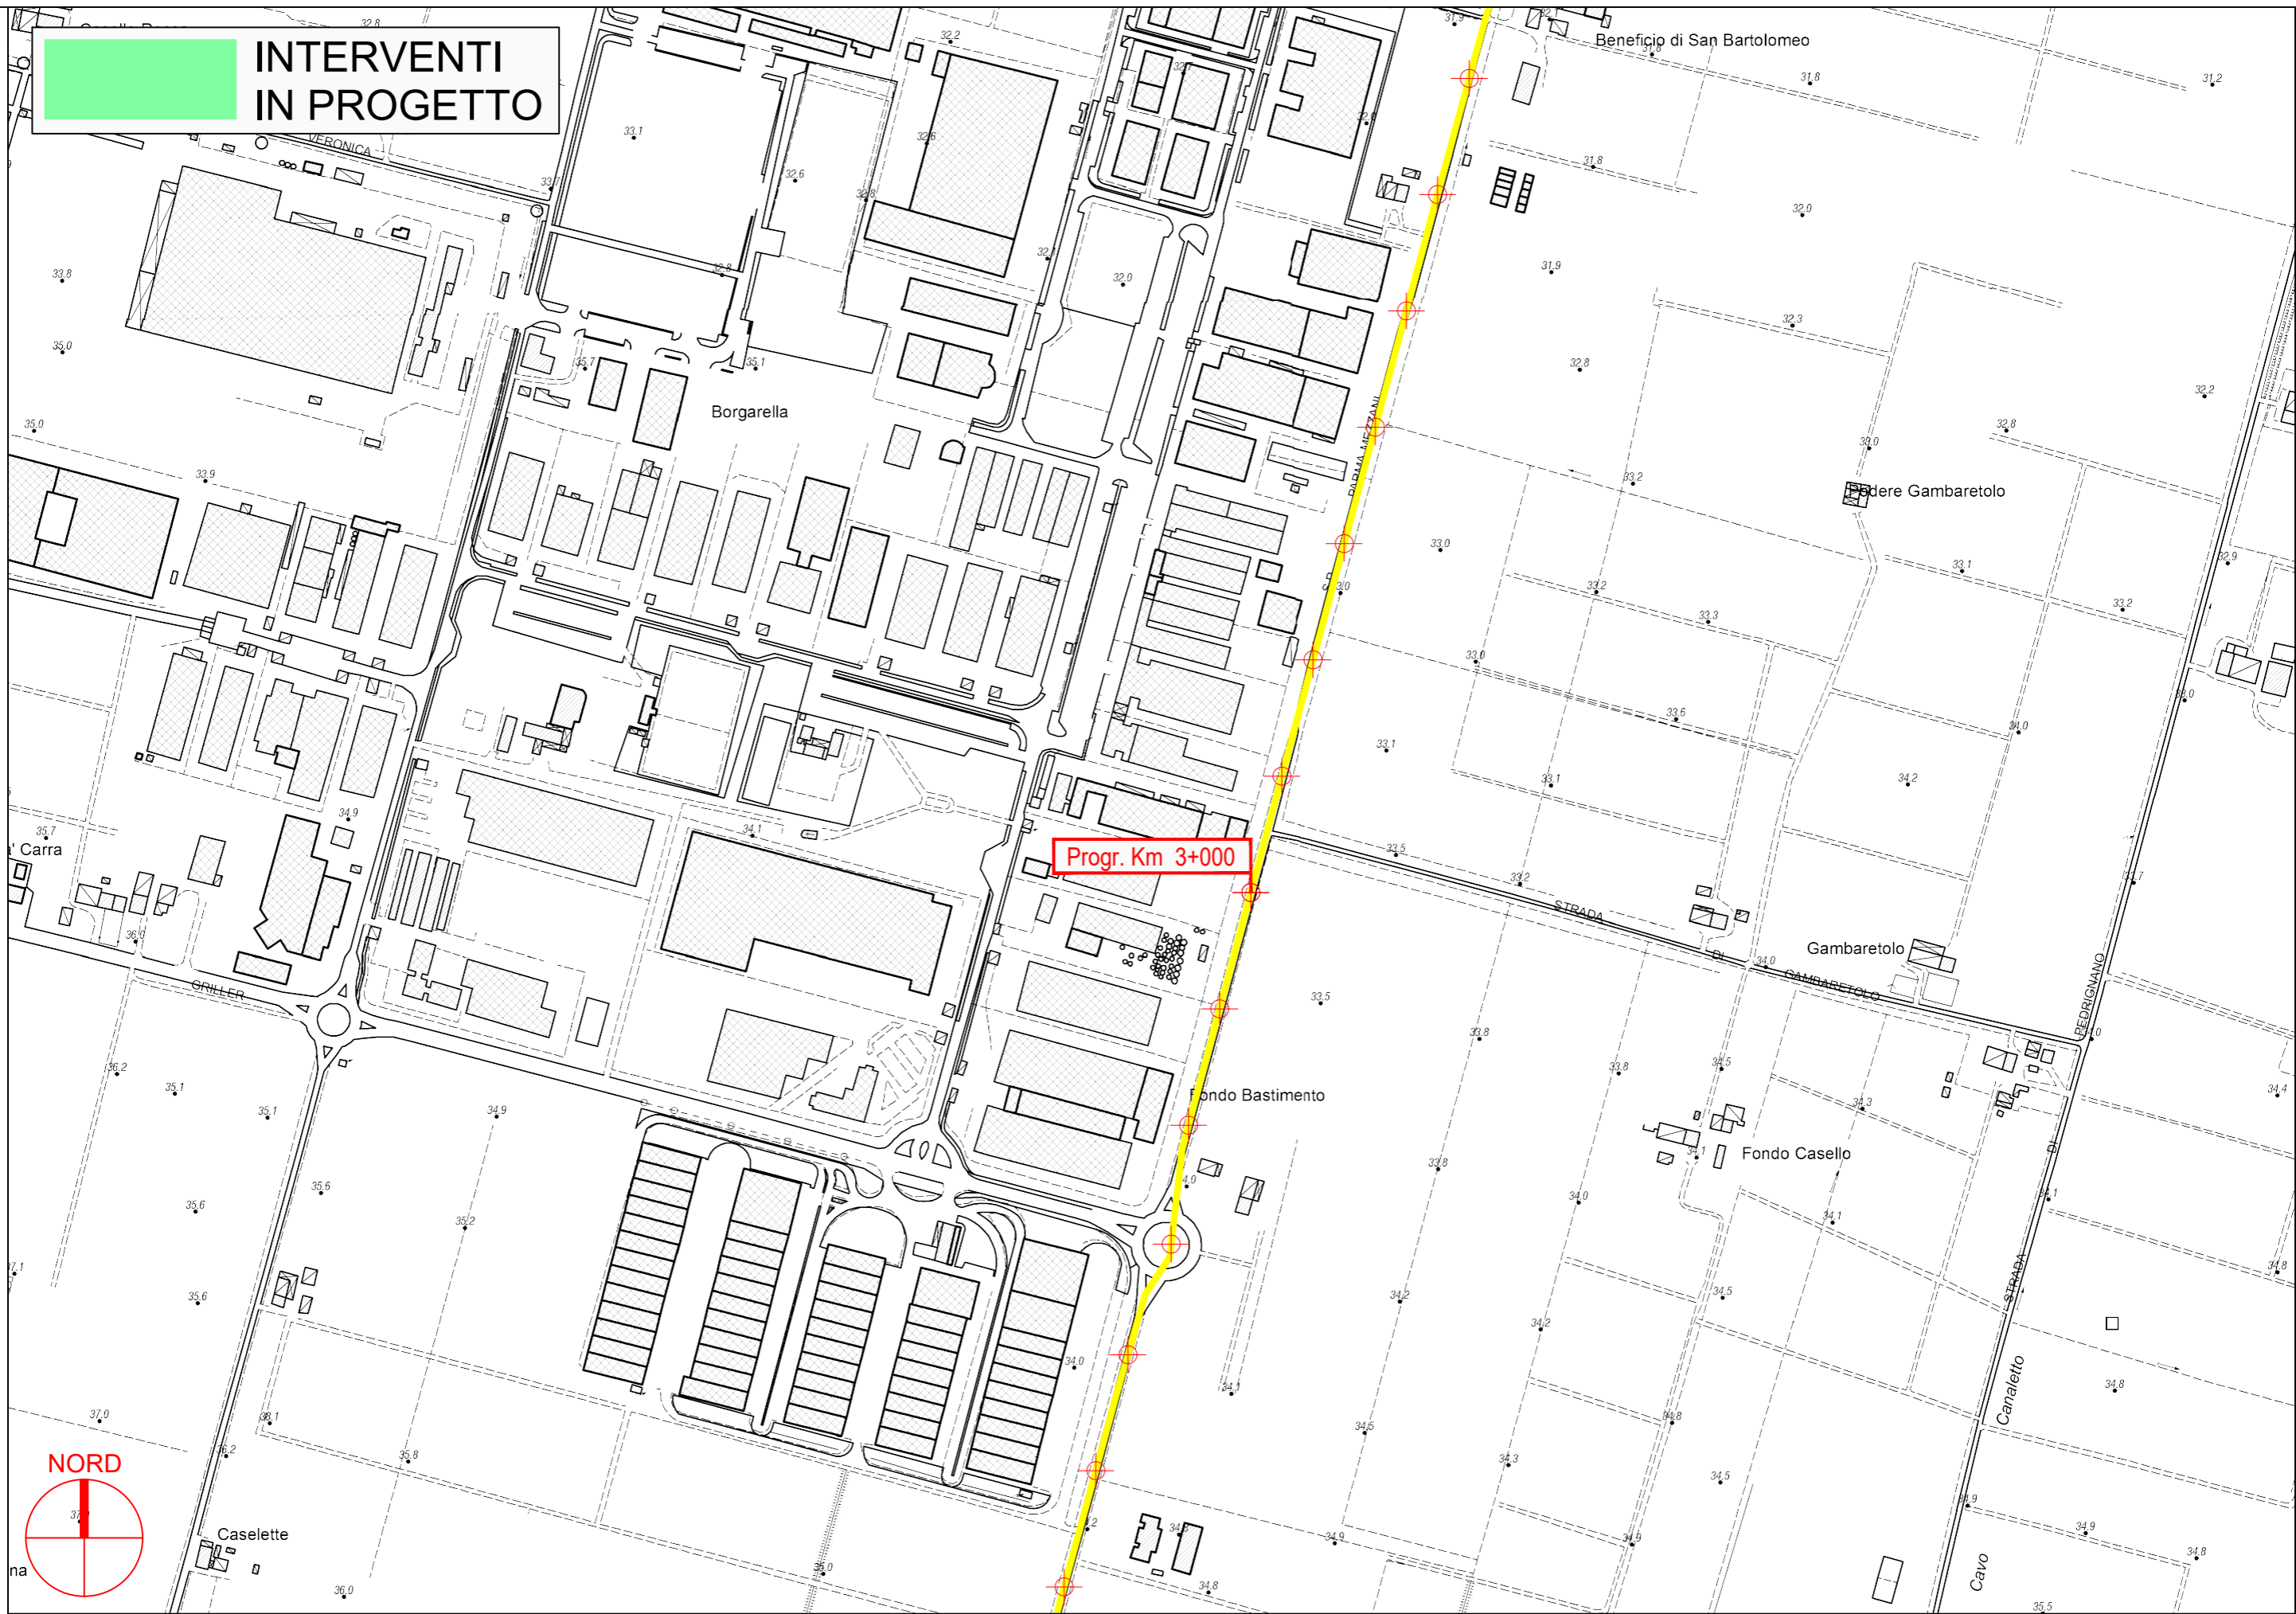


**PROVINCIA DI PARMA**

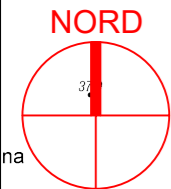

**S.P. 72 Parma-Mezzani - Sviluppo chilometrico 13+515 km**

**Tavola 3 di 10 - Scala 1 : 5.000**

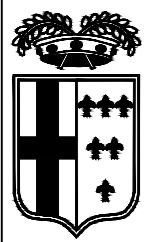


**INTERVENTI  
IN PROGETTO**

Progr. Km 5+000

Progr. Km 4+000


NORD

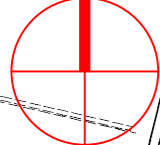


PROVINCIA DI PARMA


S.P. 72 Parma-Mezzani - Sviluppo chilometrico 13+515 km

Tavola 4 di 10 - Scala 1 : 5.000

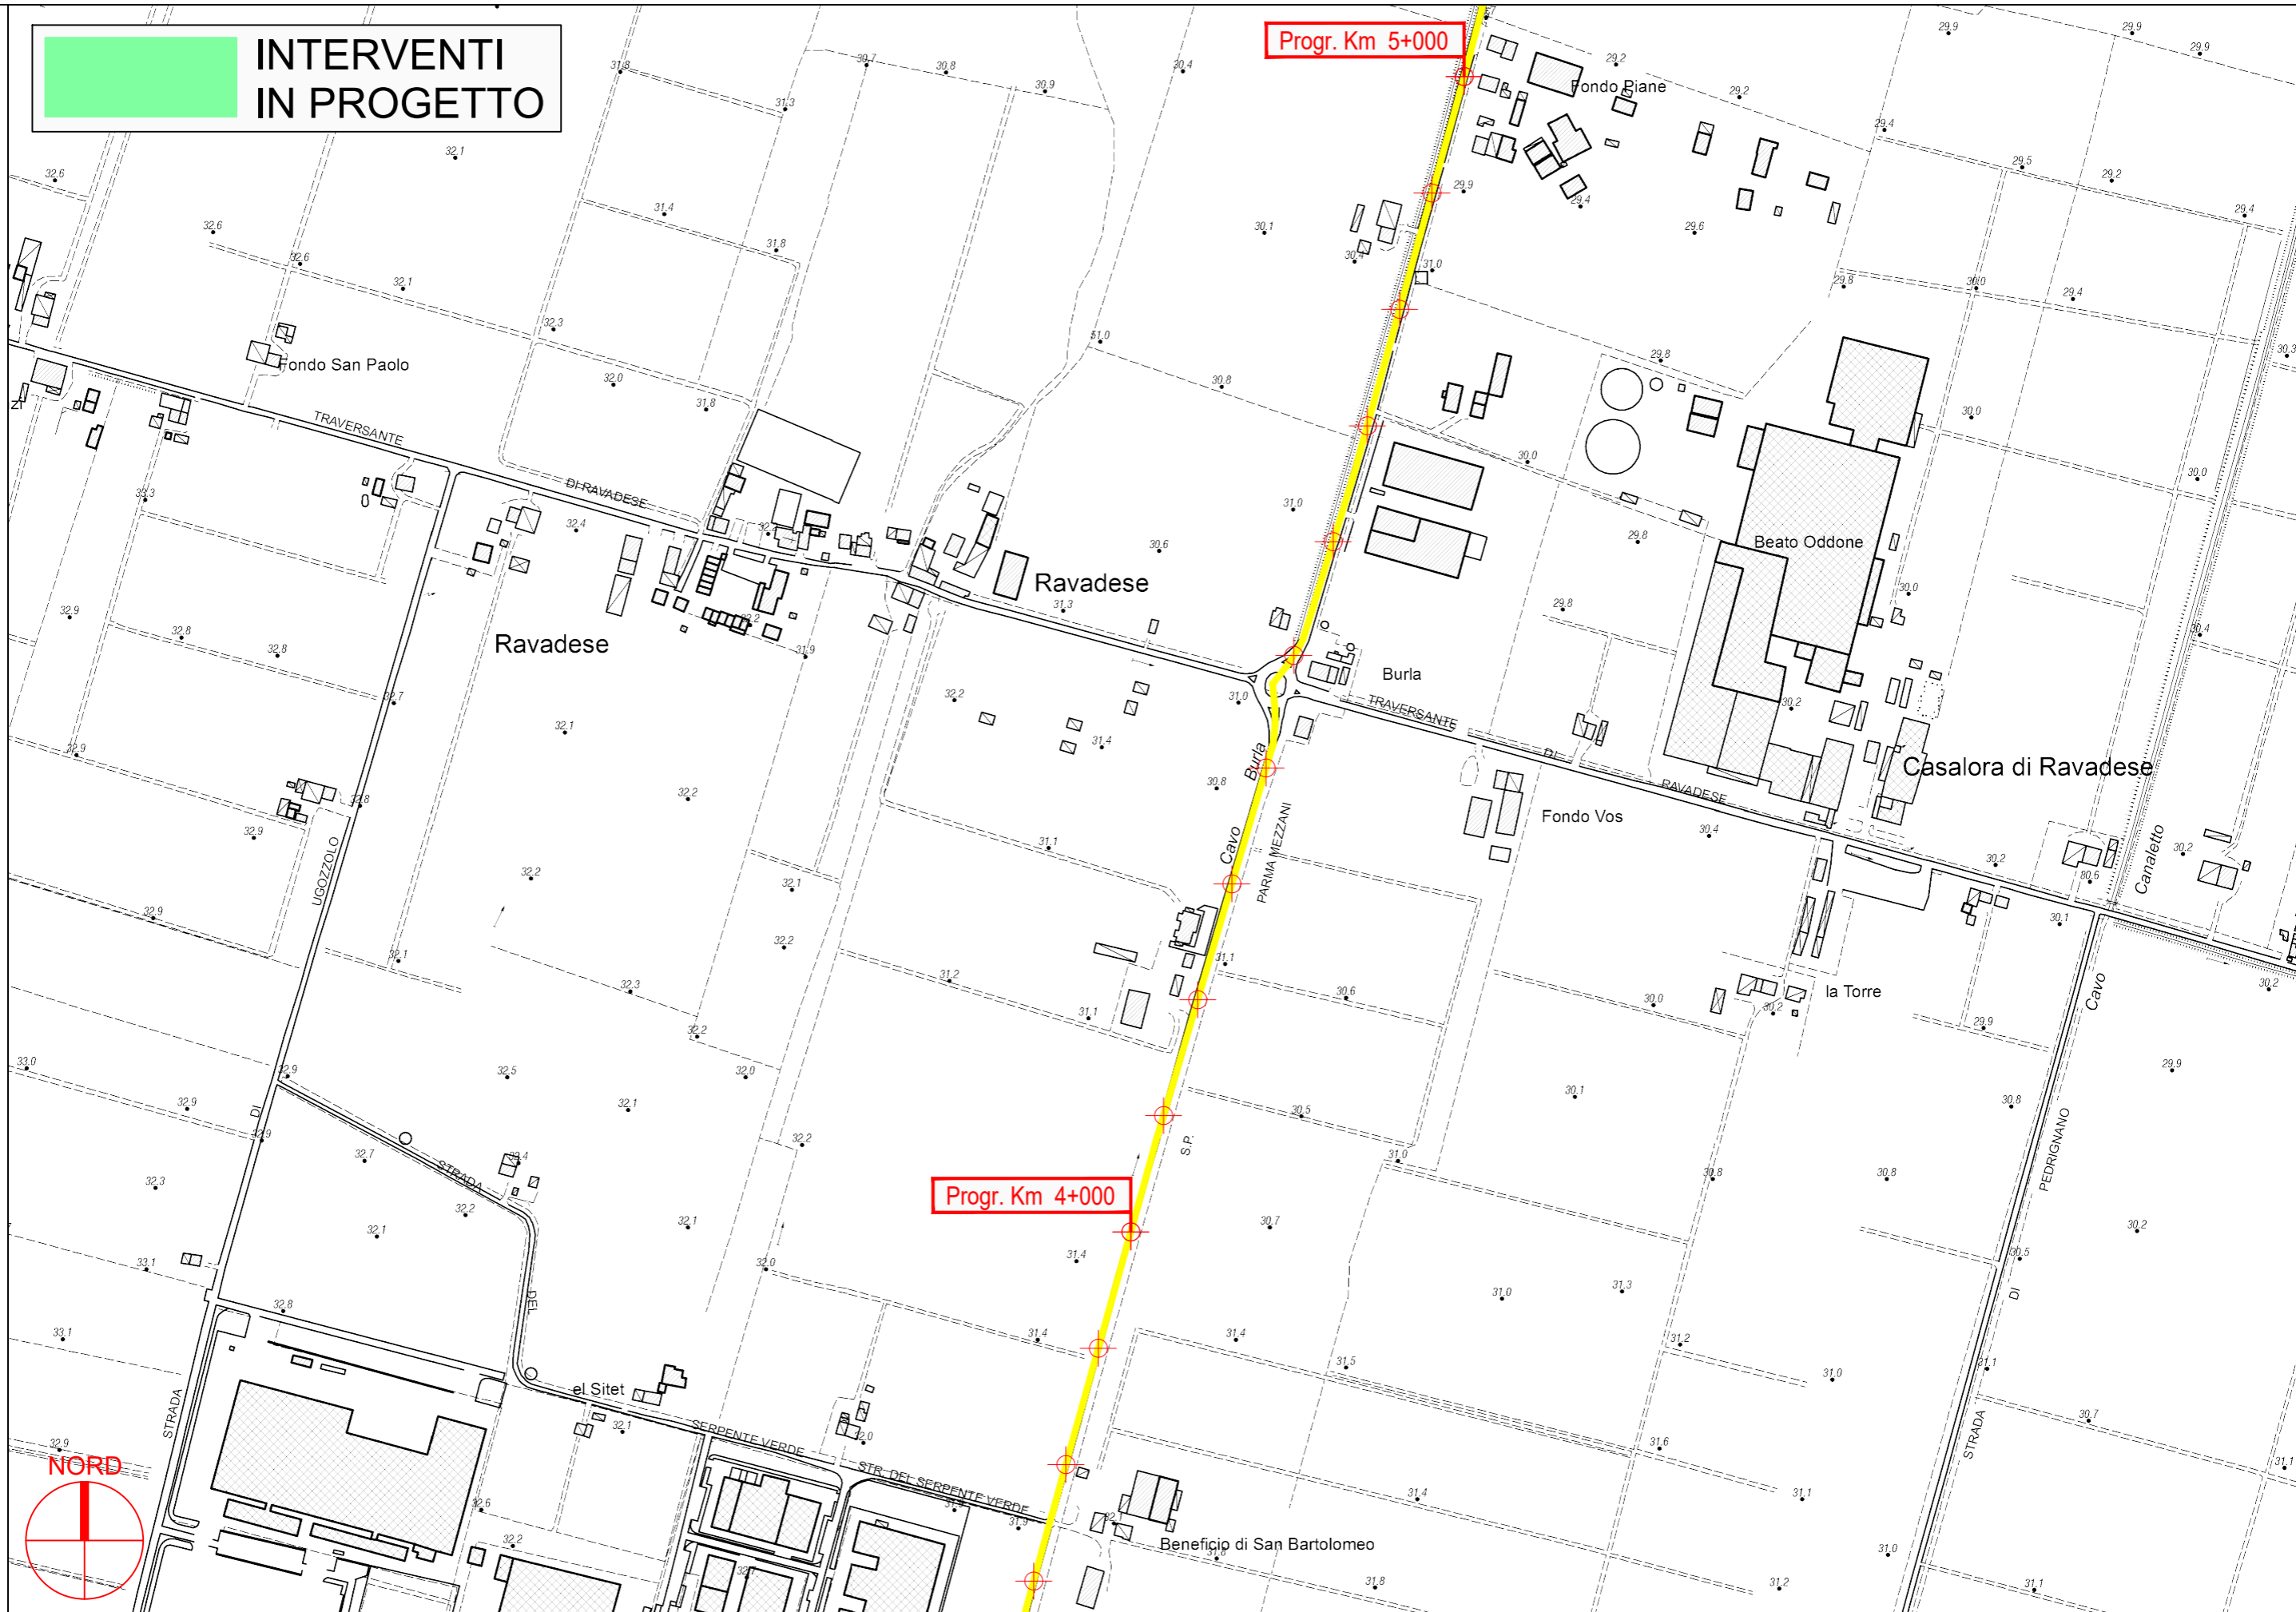

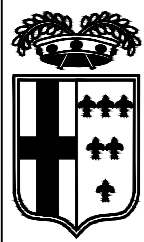


**INTERVENTI  
IN PROGETTO**

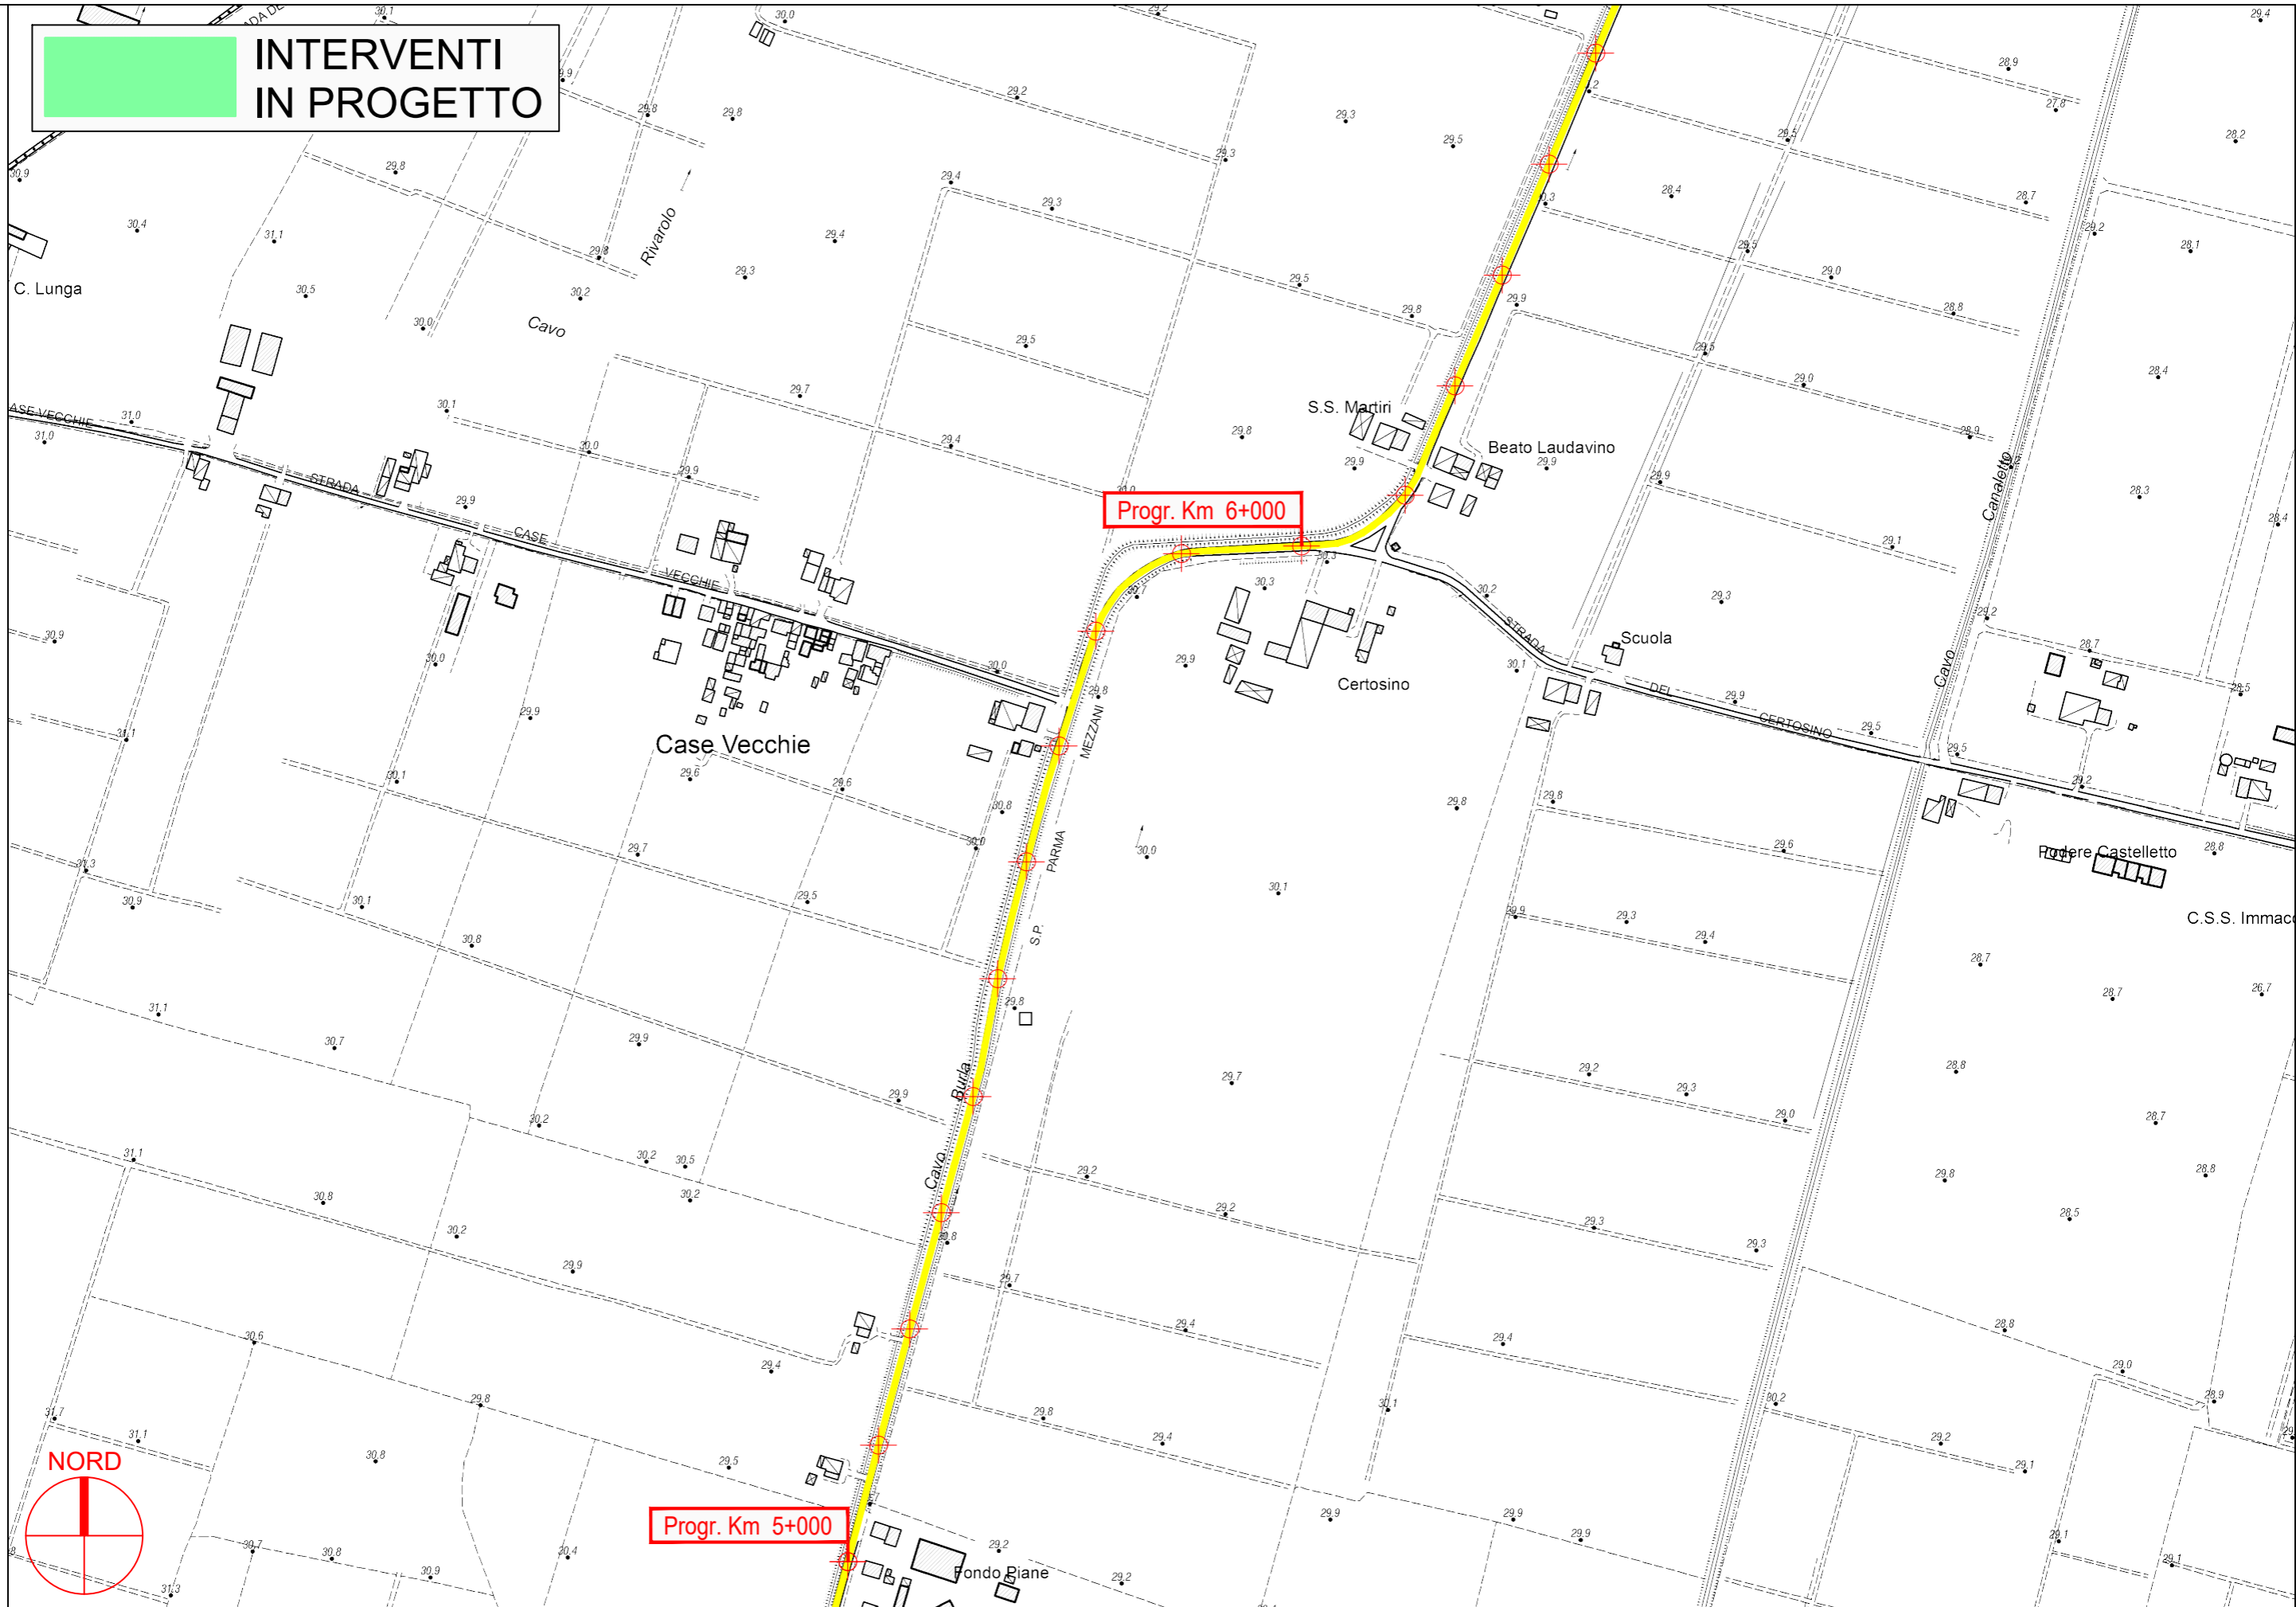

**PROVINCIA DI PARMA**

**S.P. 72 Parma-Mezzani - Sviluppo chilometrico 13+515 km**

**Tavola 5 di 10 - Scala 1 : 5.000**

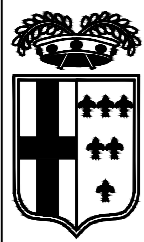

**INTERVENTI  
IN PROGETTO**




**PROVINCIA DI PARMA**

S.P. 72 Parma-Mezzani - Sviluppo chilometrico 13+515 km

Tavola 6 di 10 - Scala 1 : 5.000



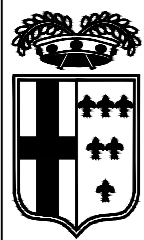

 **INTERVENTI  
IN PROGETTO**

Malcantone a sera

MALCANTONE

Malcantone a Mane

26.4

Progr. Km 9+000

Codignolo

la Risaia

Naviglio

Nuovo

26.9

Gainago


Limido di

Cavo

C. Nuova

Progr. Km 8+000


NORD

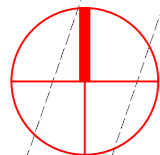

PROVINCIA DI PARMA

S.P. 72 Parma-Mezzani - Sviluppo chilometrico 13+515 km

Tavola 7 di 10 - Scala 1 : 5.000

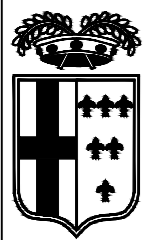

 **INTERVENTI  
IN PROGETTO**

Progr. Km 11+000

Mazzabue


BERNIERE

FONDI


Progr. Km 10+000

FONDI BERNIERE

NORD

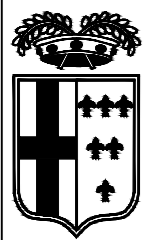


**INTERVENTI  
IN PROGETTO**

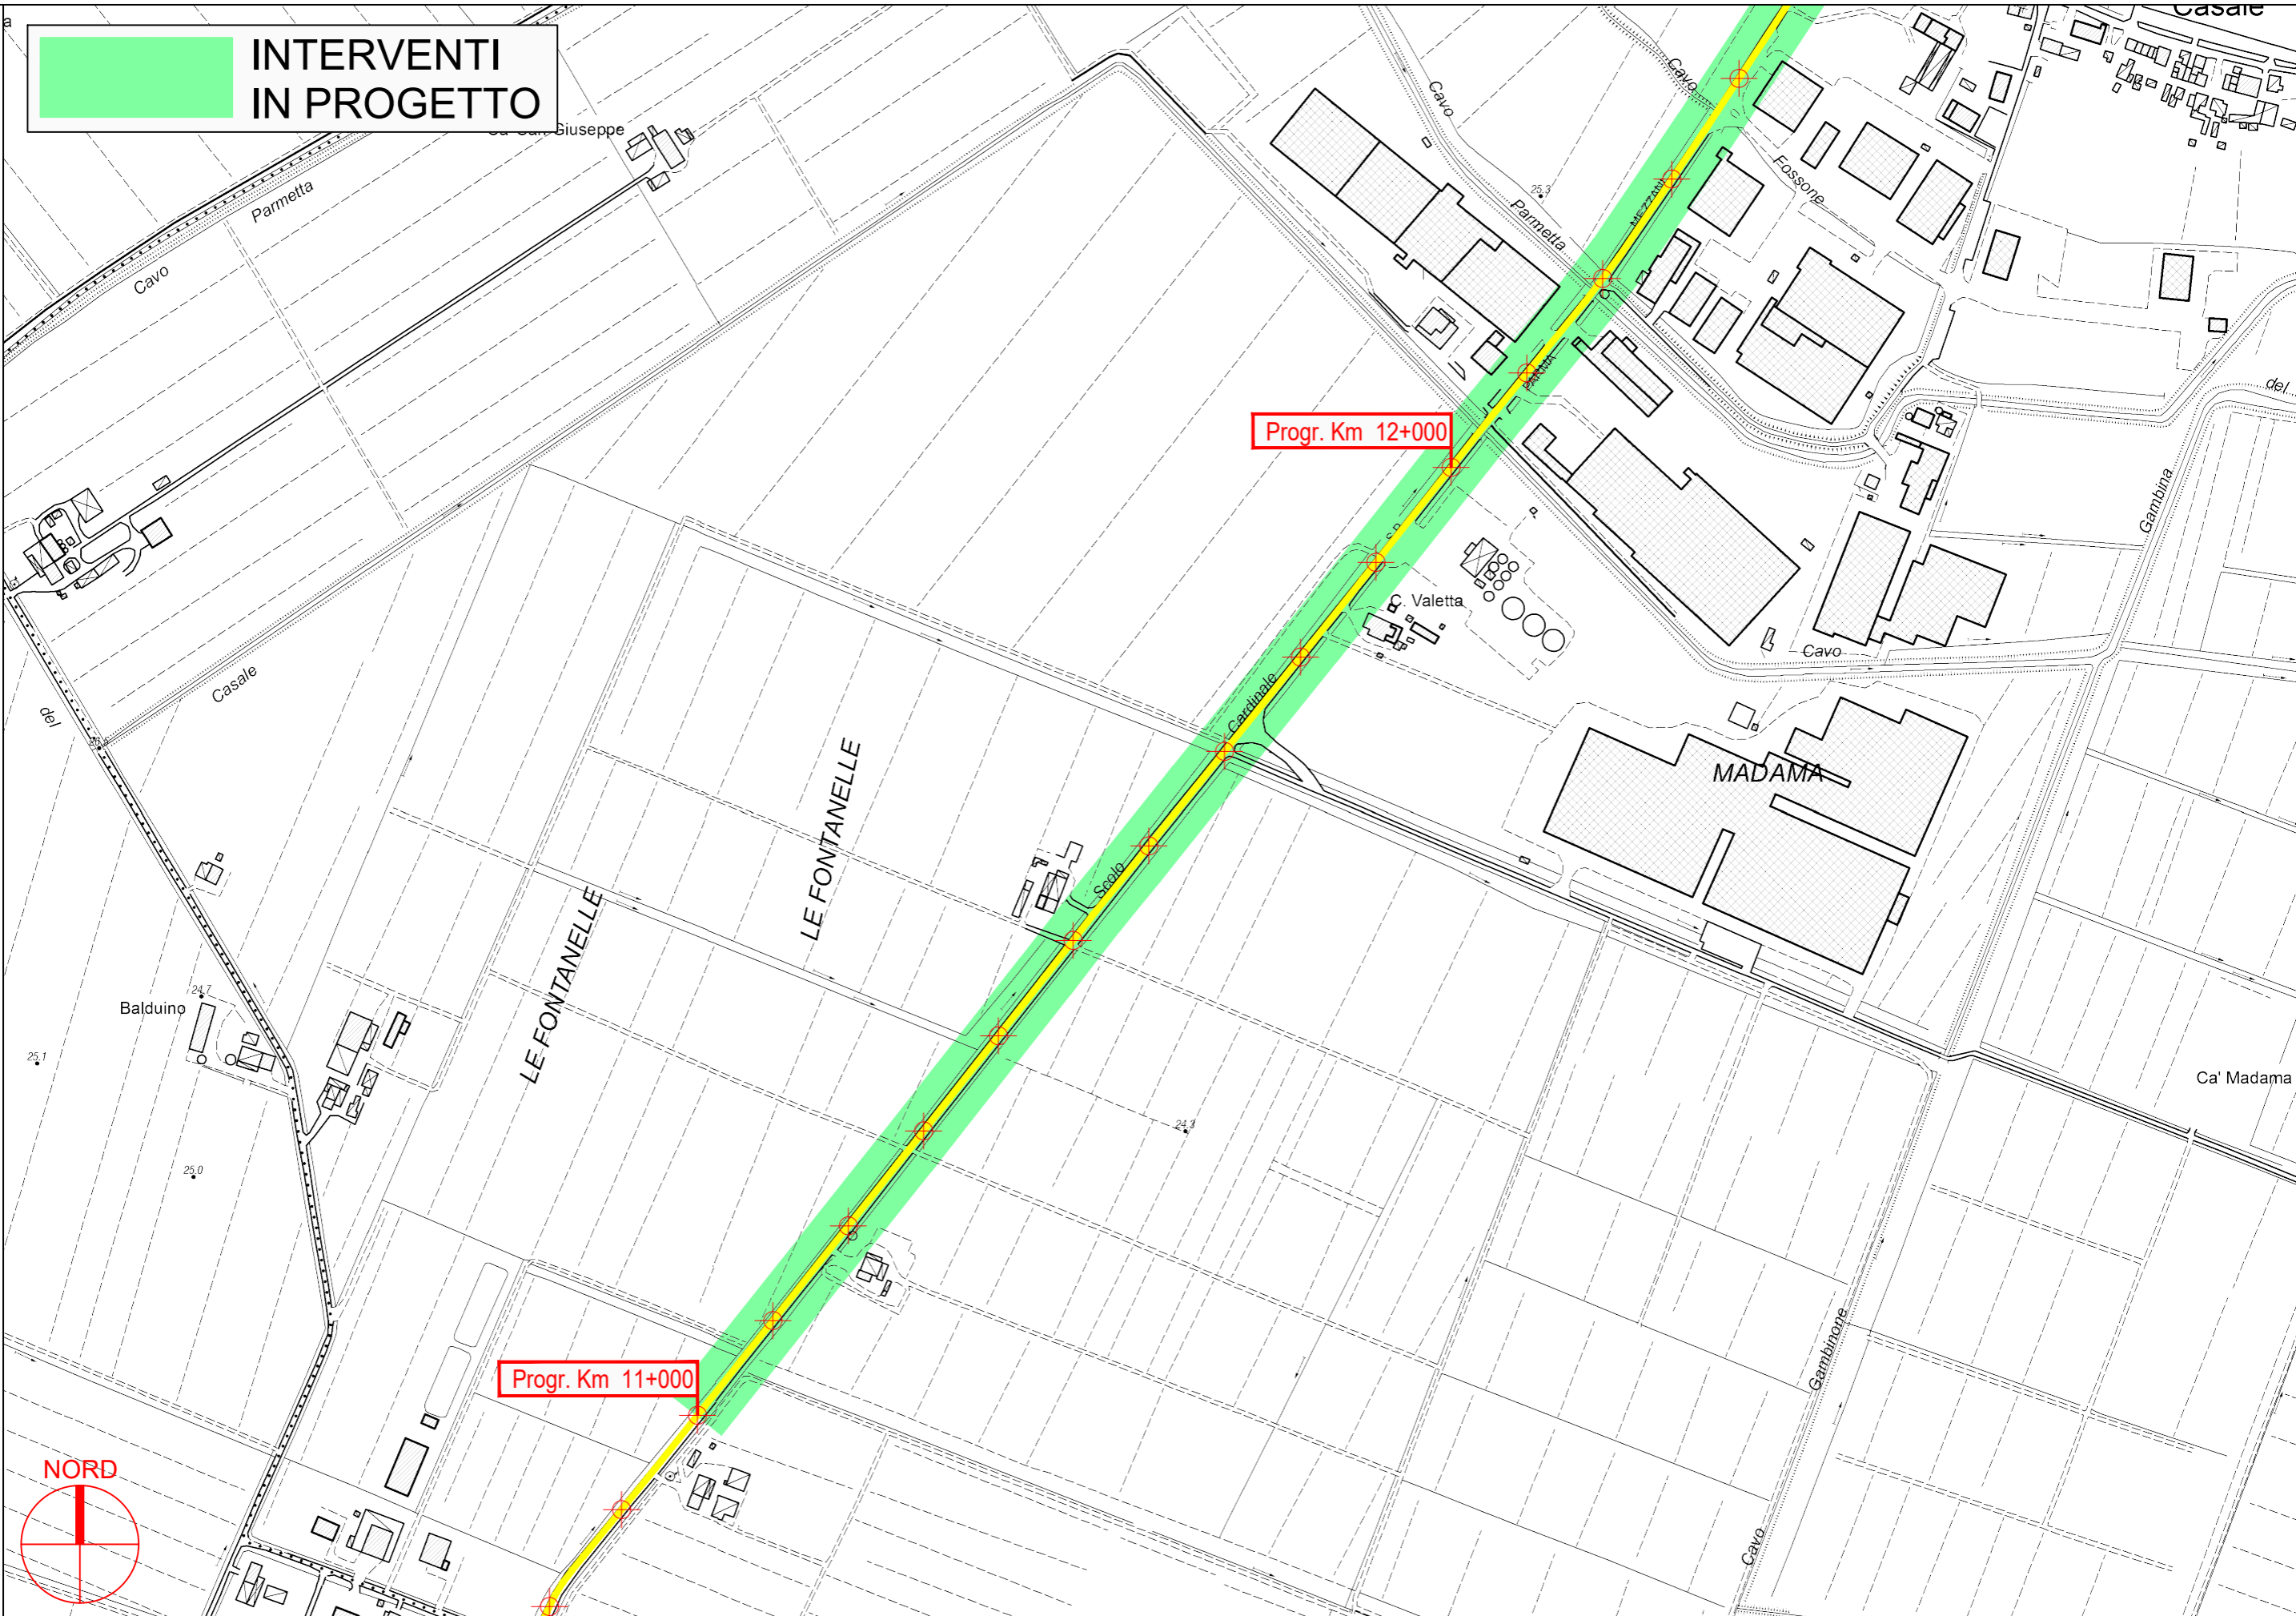


**PROVINCIA DI PARMA**

S.P. 72 Parma-Mezzani - Sviluppo chilometrico 13+515 km

Tavola 9 di 10 - Scala 1 : 5.000

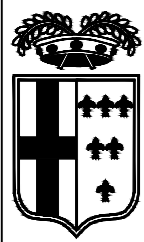

**INTERVENTI  
IN PROGETTO**

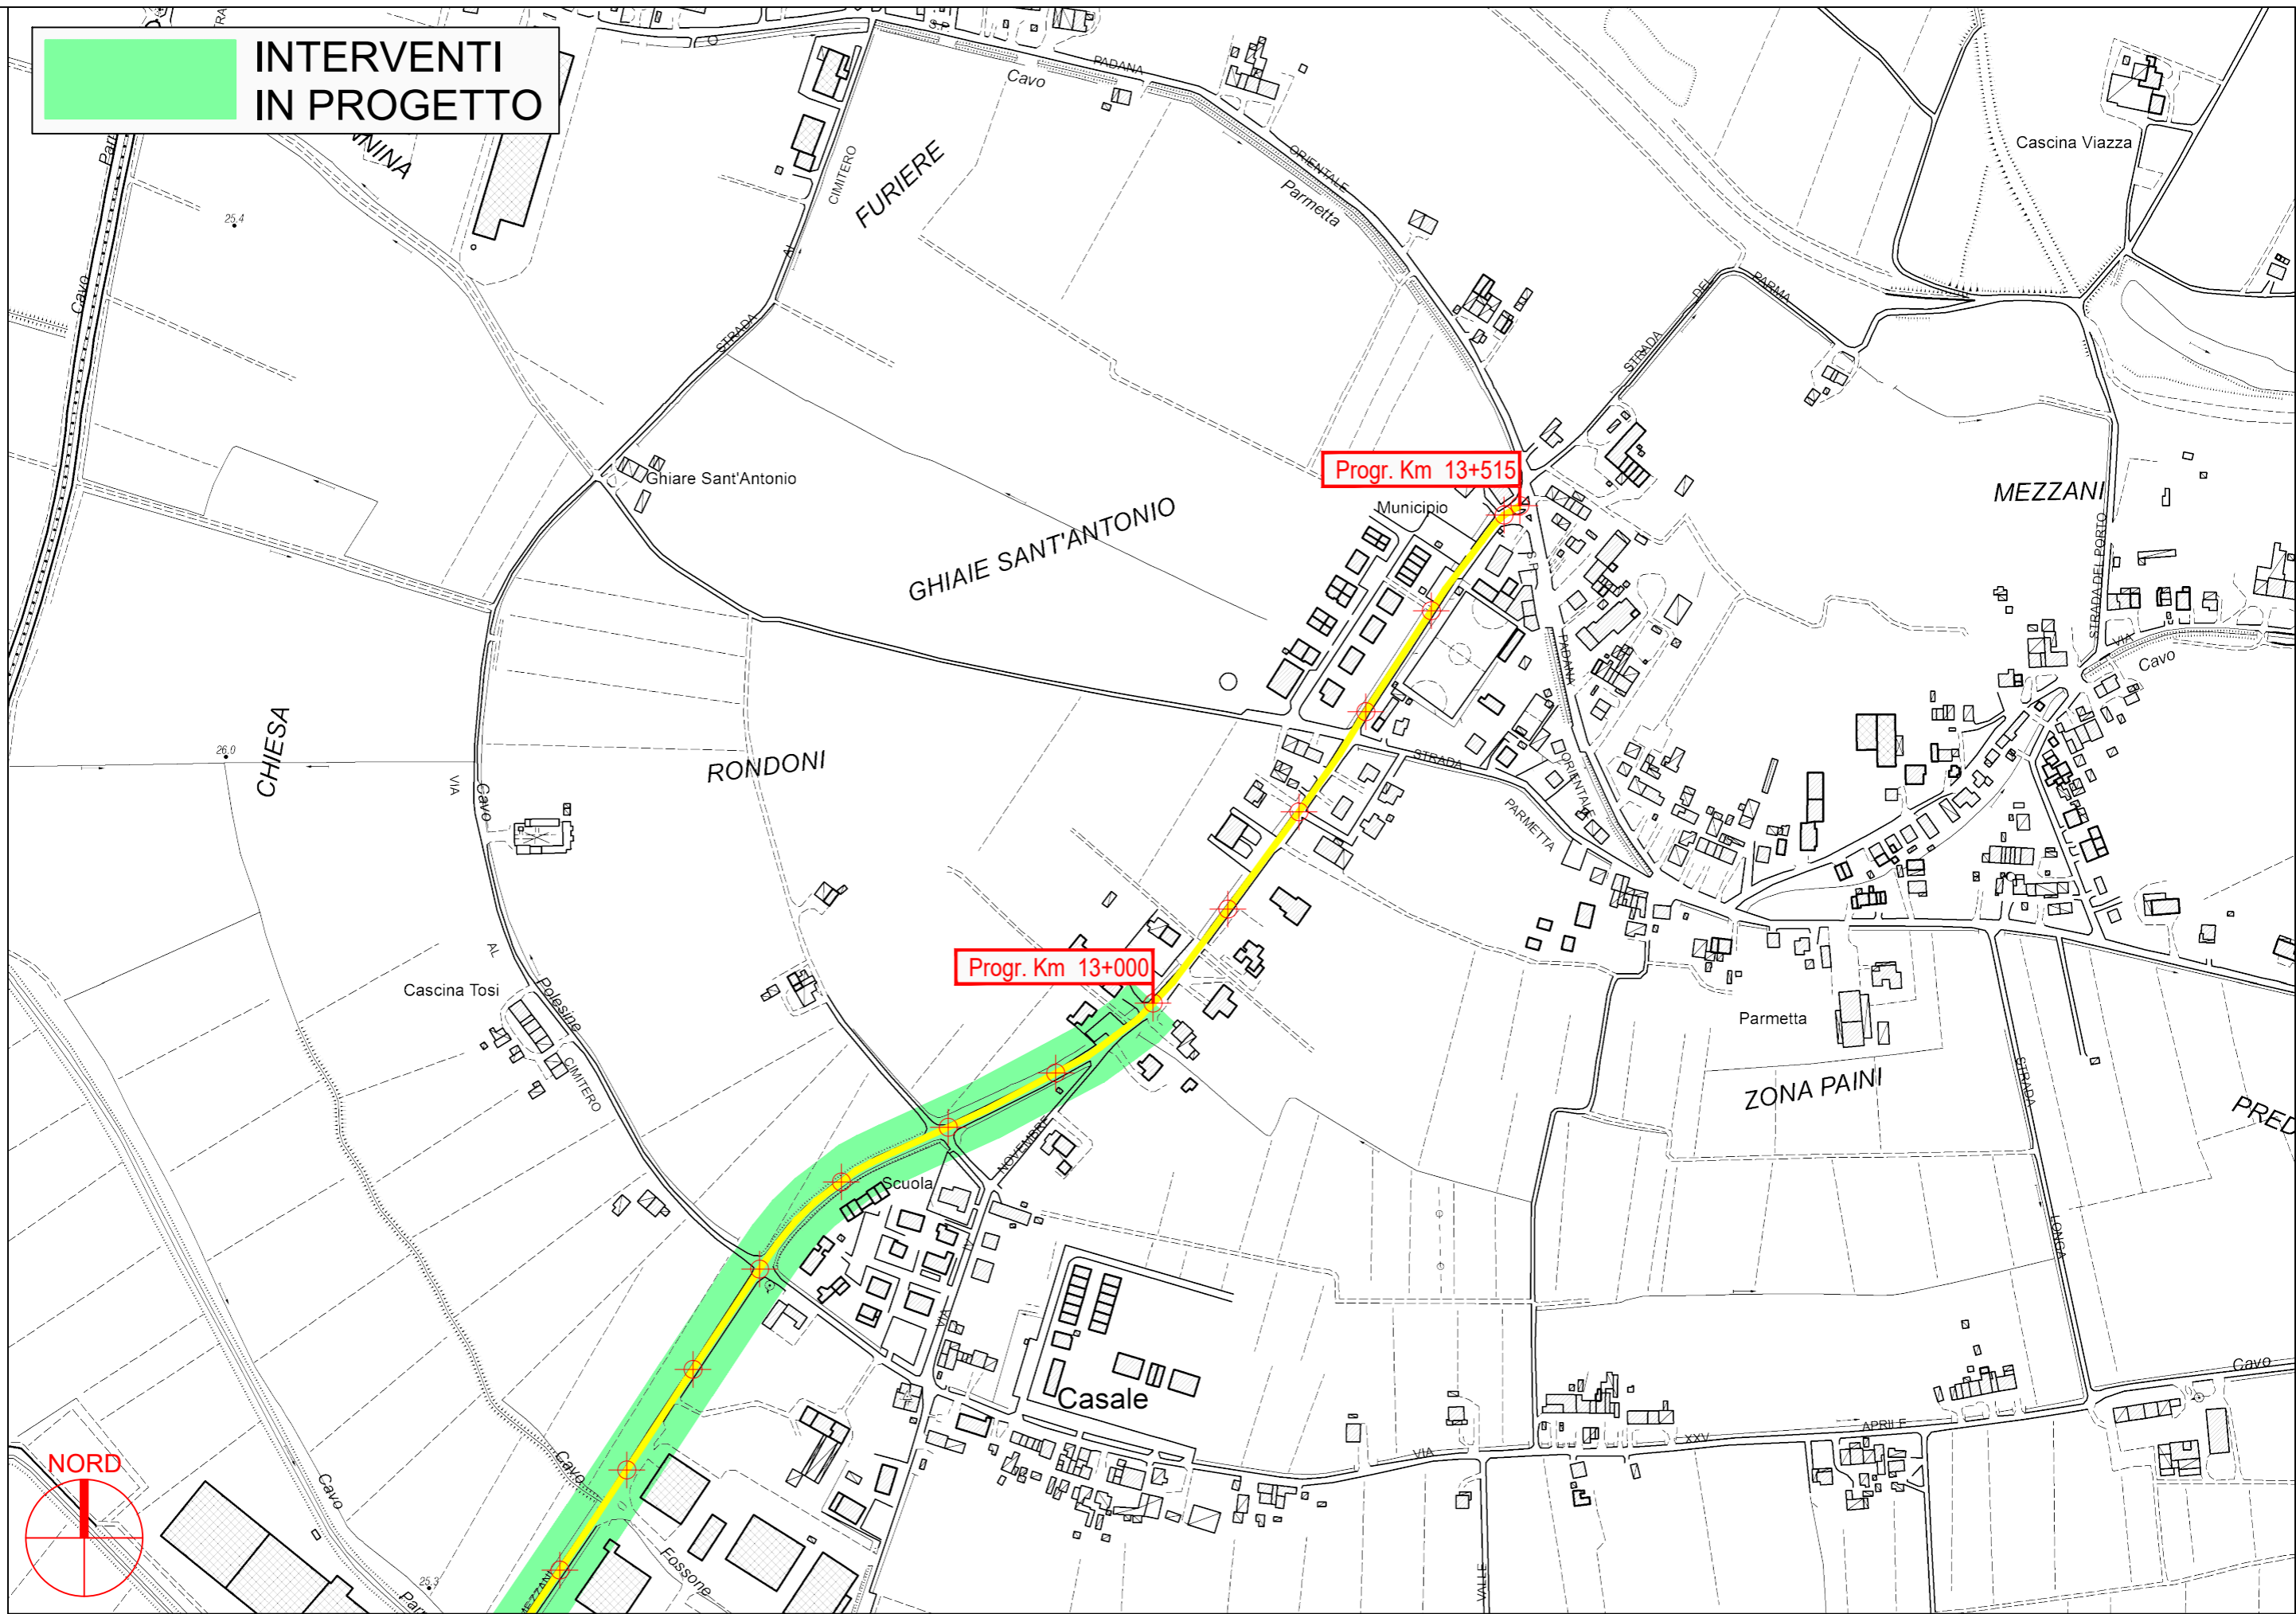

**PROVINCIA DI PARMA**

S.P. 72 Parma-Mezzani - Sviluppo chilometrico 13+515 km

Tavola 10 di 10 - Scala 1 : 5.000