




PROVINCIA DI PARMA
SERVIZIO VIABILITA' E INFRASTRUTTURE
TRASPORTI ECCEZIONALI - ESPROPRI - EDILIZIA SCOLASTICA
MANUTENZIONE DEL PATRIMONIO

**LAVORI DI RIPRESA DELLE PAVIMENTAZIONI STRADALI E OPERE
CONNESSE: SETTORE PIANURA - ANNO 2024 (MINISTERO DELLE
INFRASTRUTTURE E DEI TRASPORTI - D.M. 123/2020).**

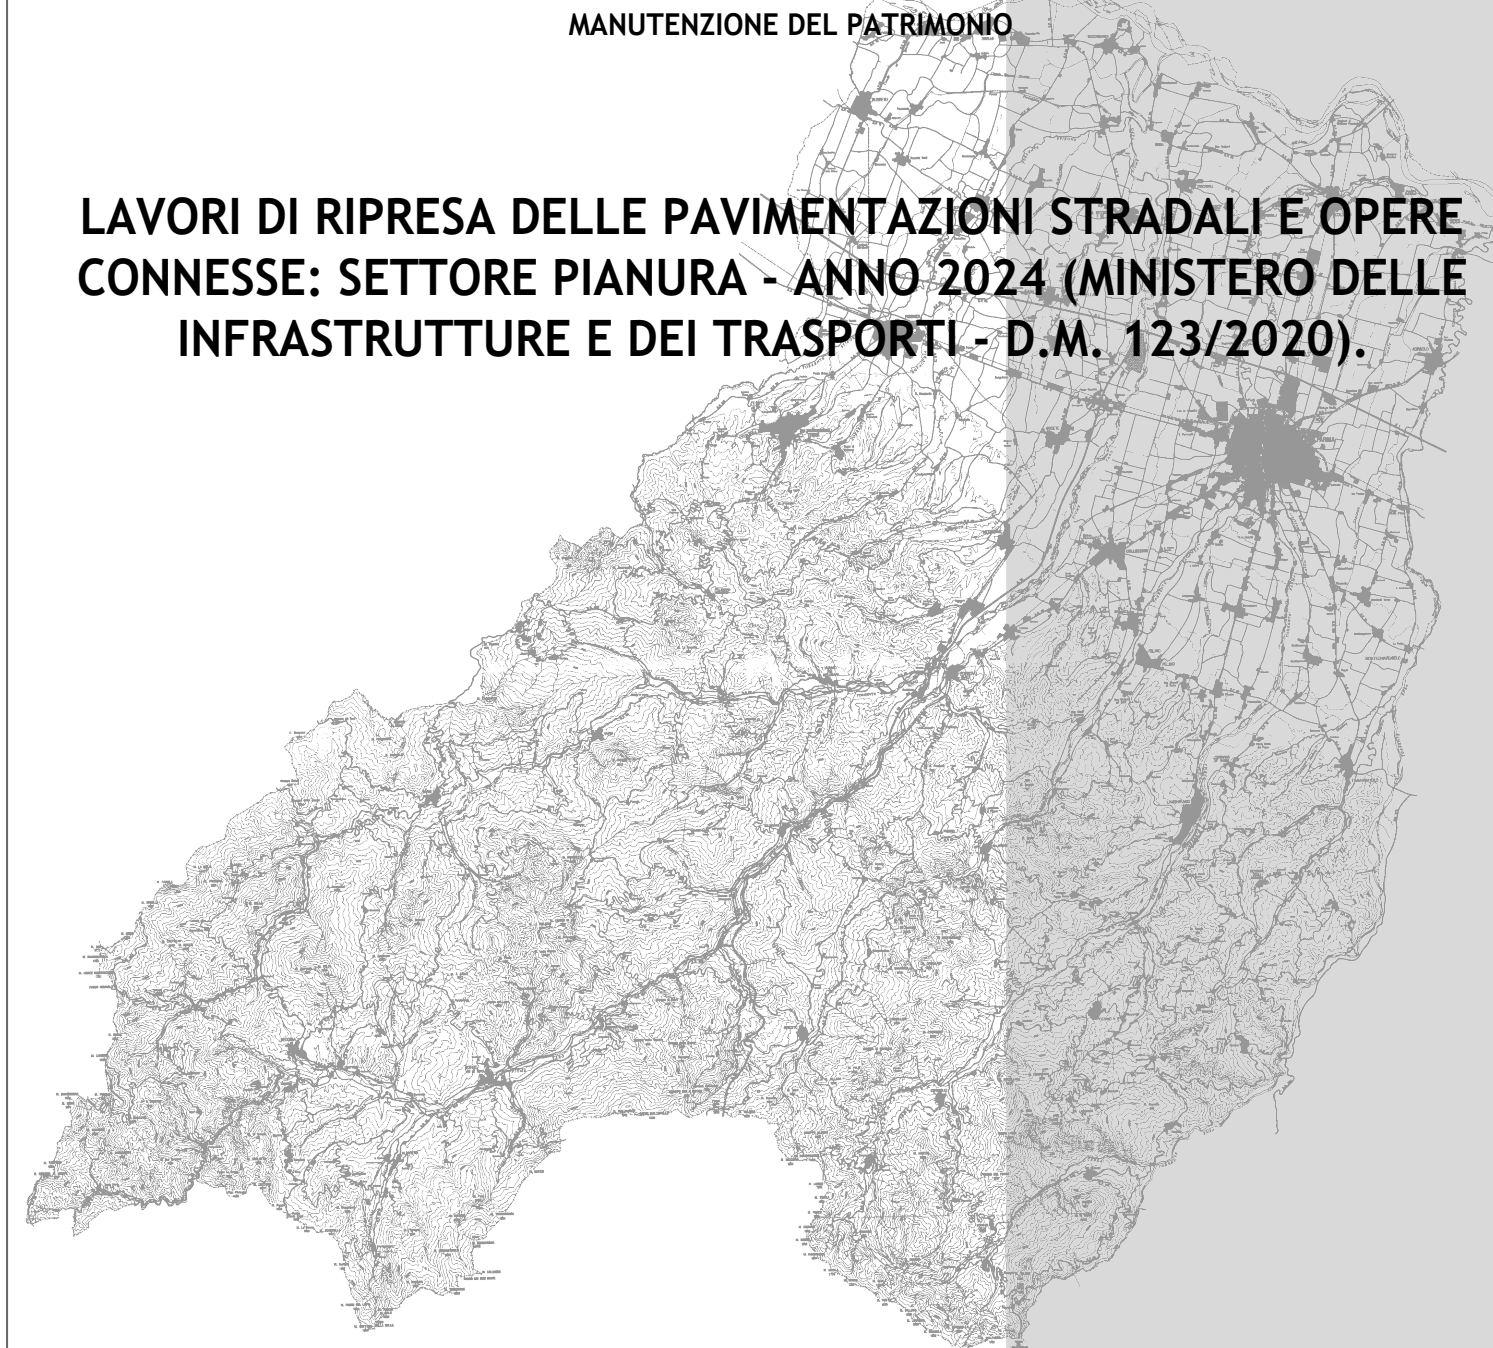

PROGETTO DEFINITIVO-ESECUTIVO



DESCRIZIONE	ELABORATO
PLANIMETRIE: TRATTI DI INTERVENTO S.P. 10 DI CREMONA	7.9
SCALA	DATA
1:5.000	FEBBRAIO 2024

Il Responsabile del Servizio
Ing. Gianpaolo Monteverdi

Il Responsabile del Procedimento
Arch. Gloria Resteghini


Il Progettista
Geom. Antonio Mesti

Il Coordinatore
Geom. Antonio Mesti

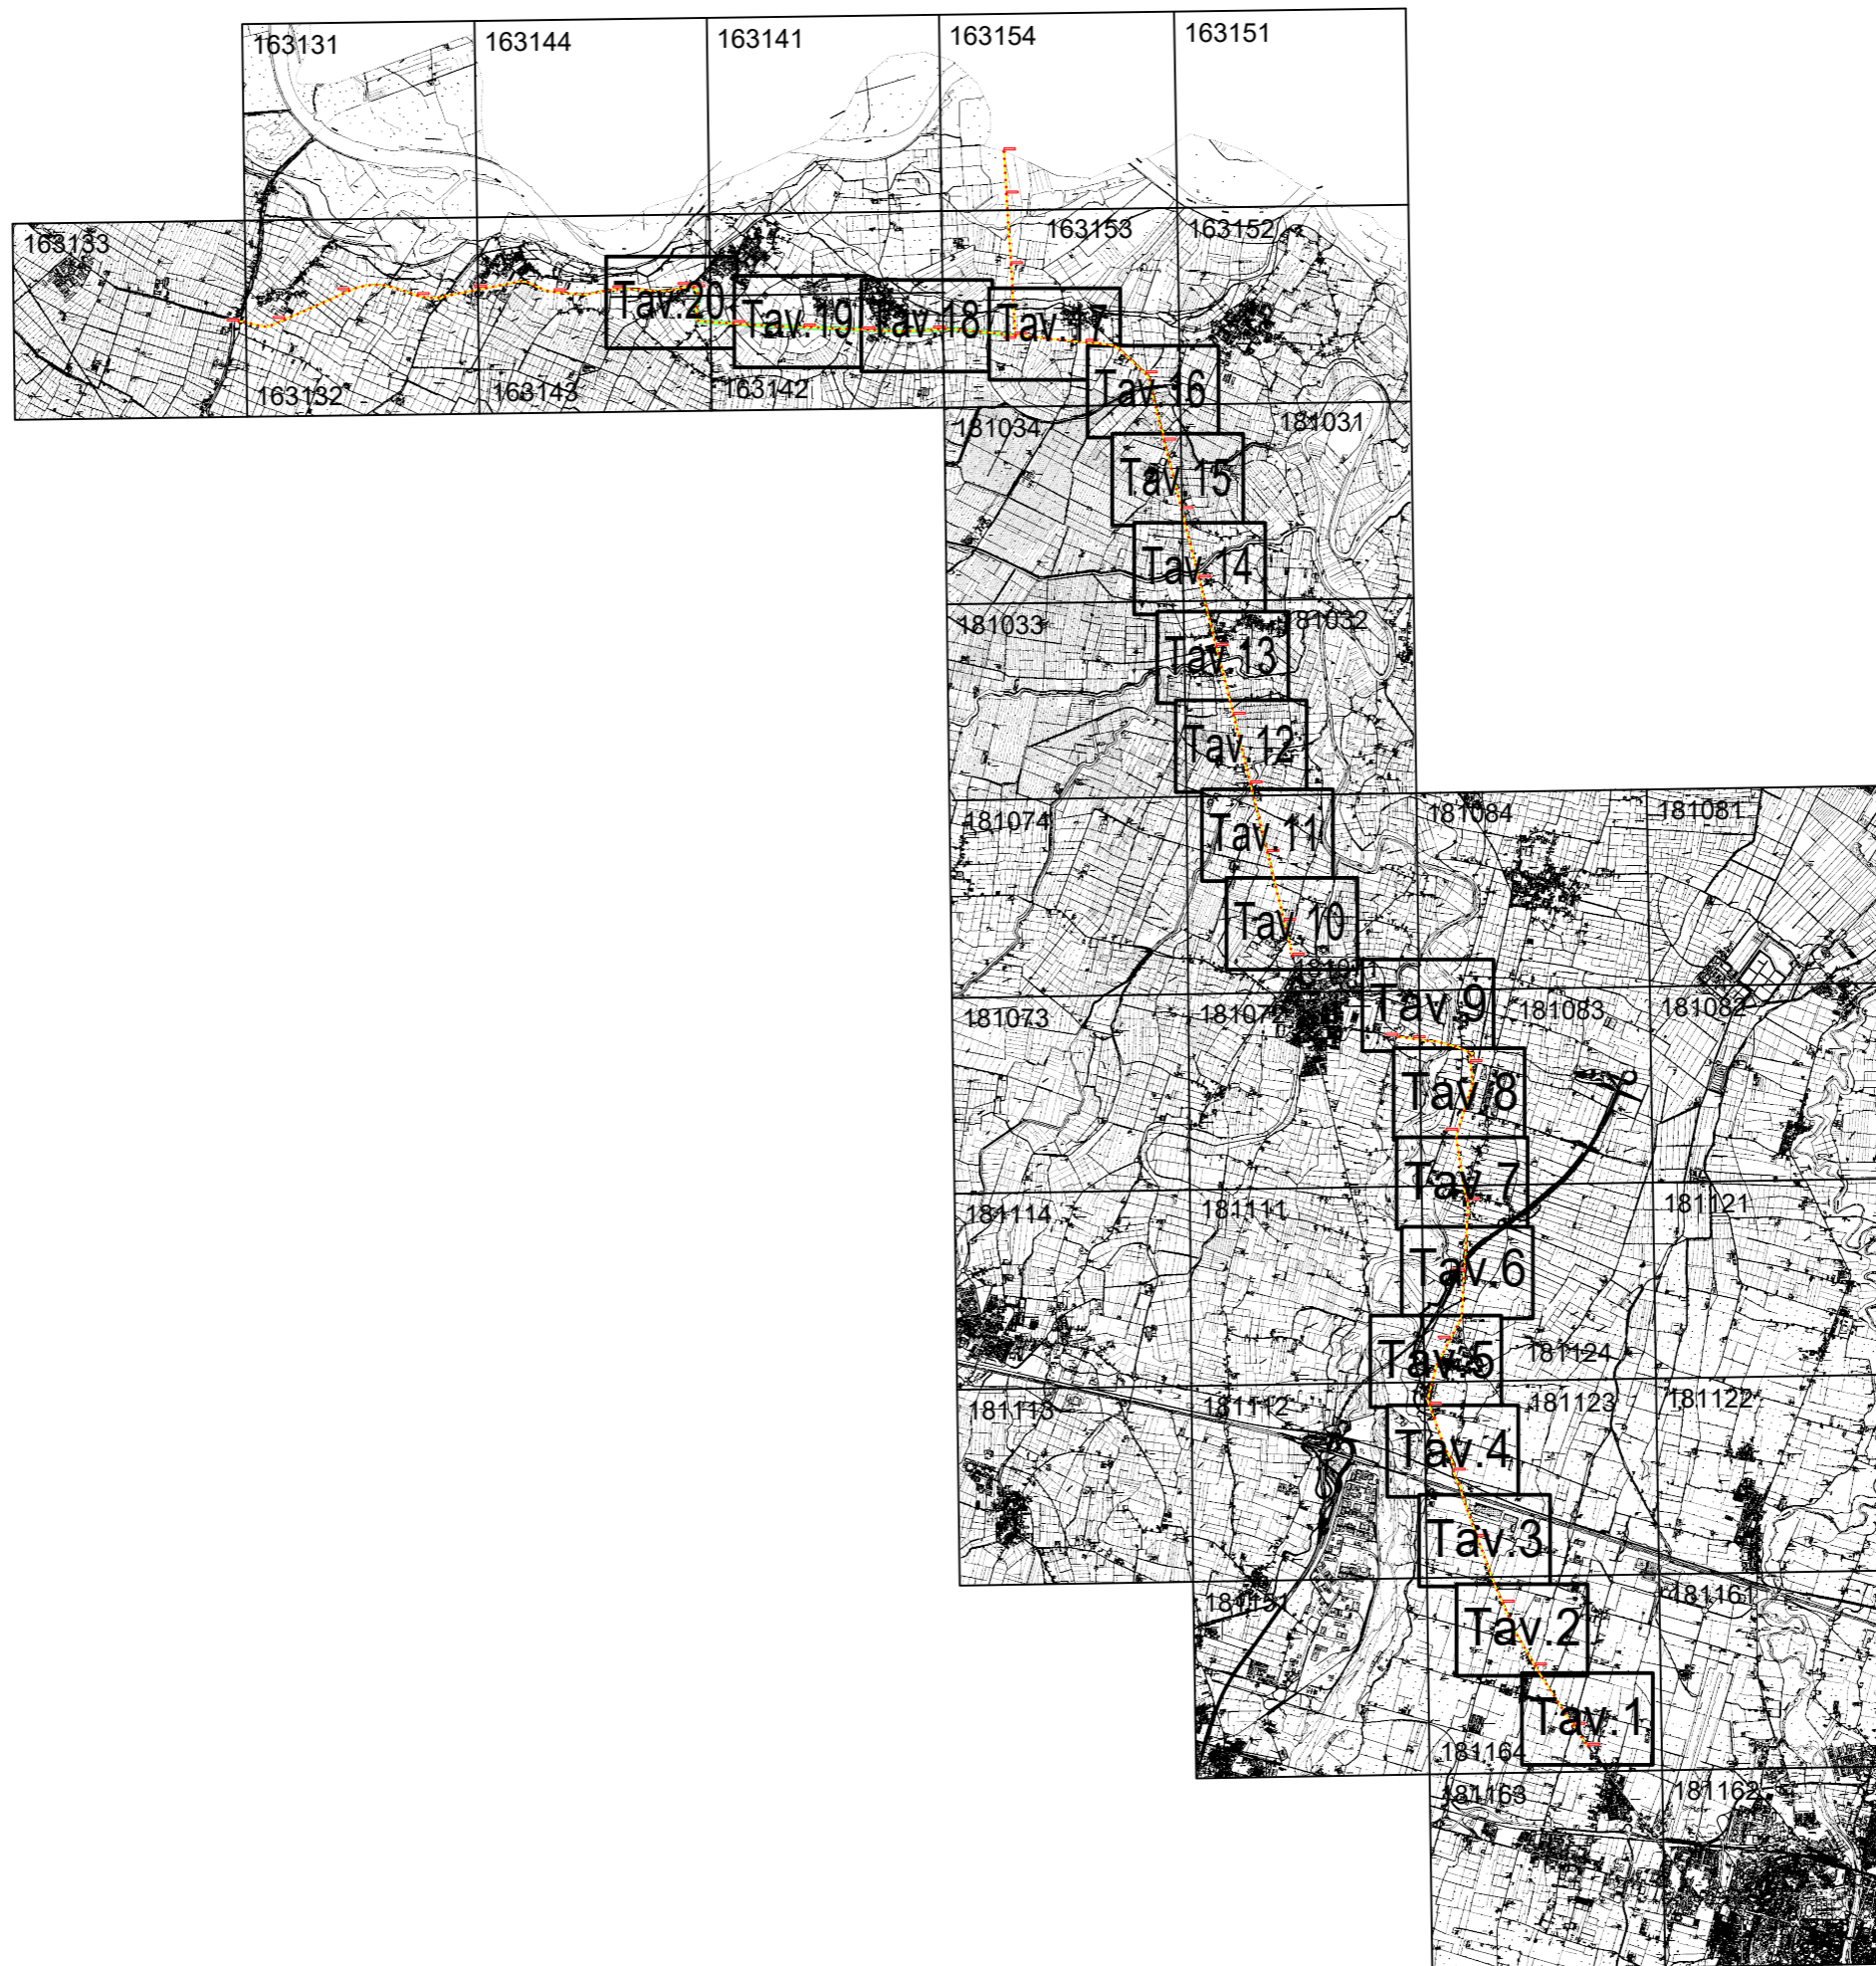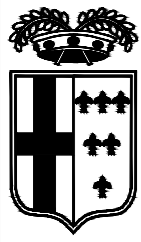




**INTERVENTI
IN PROGETTO**

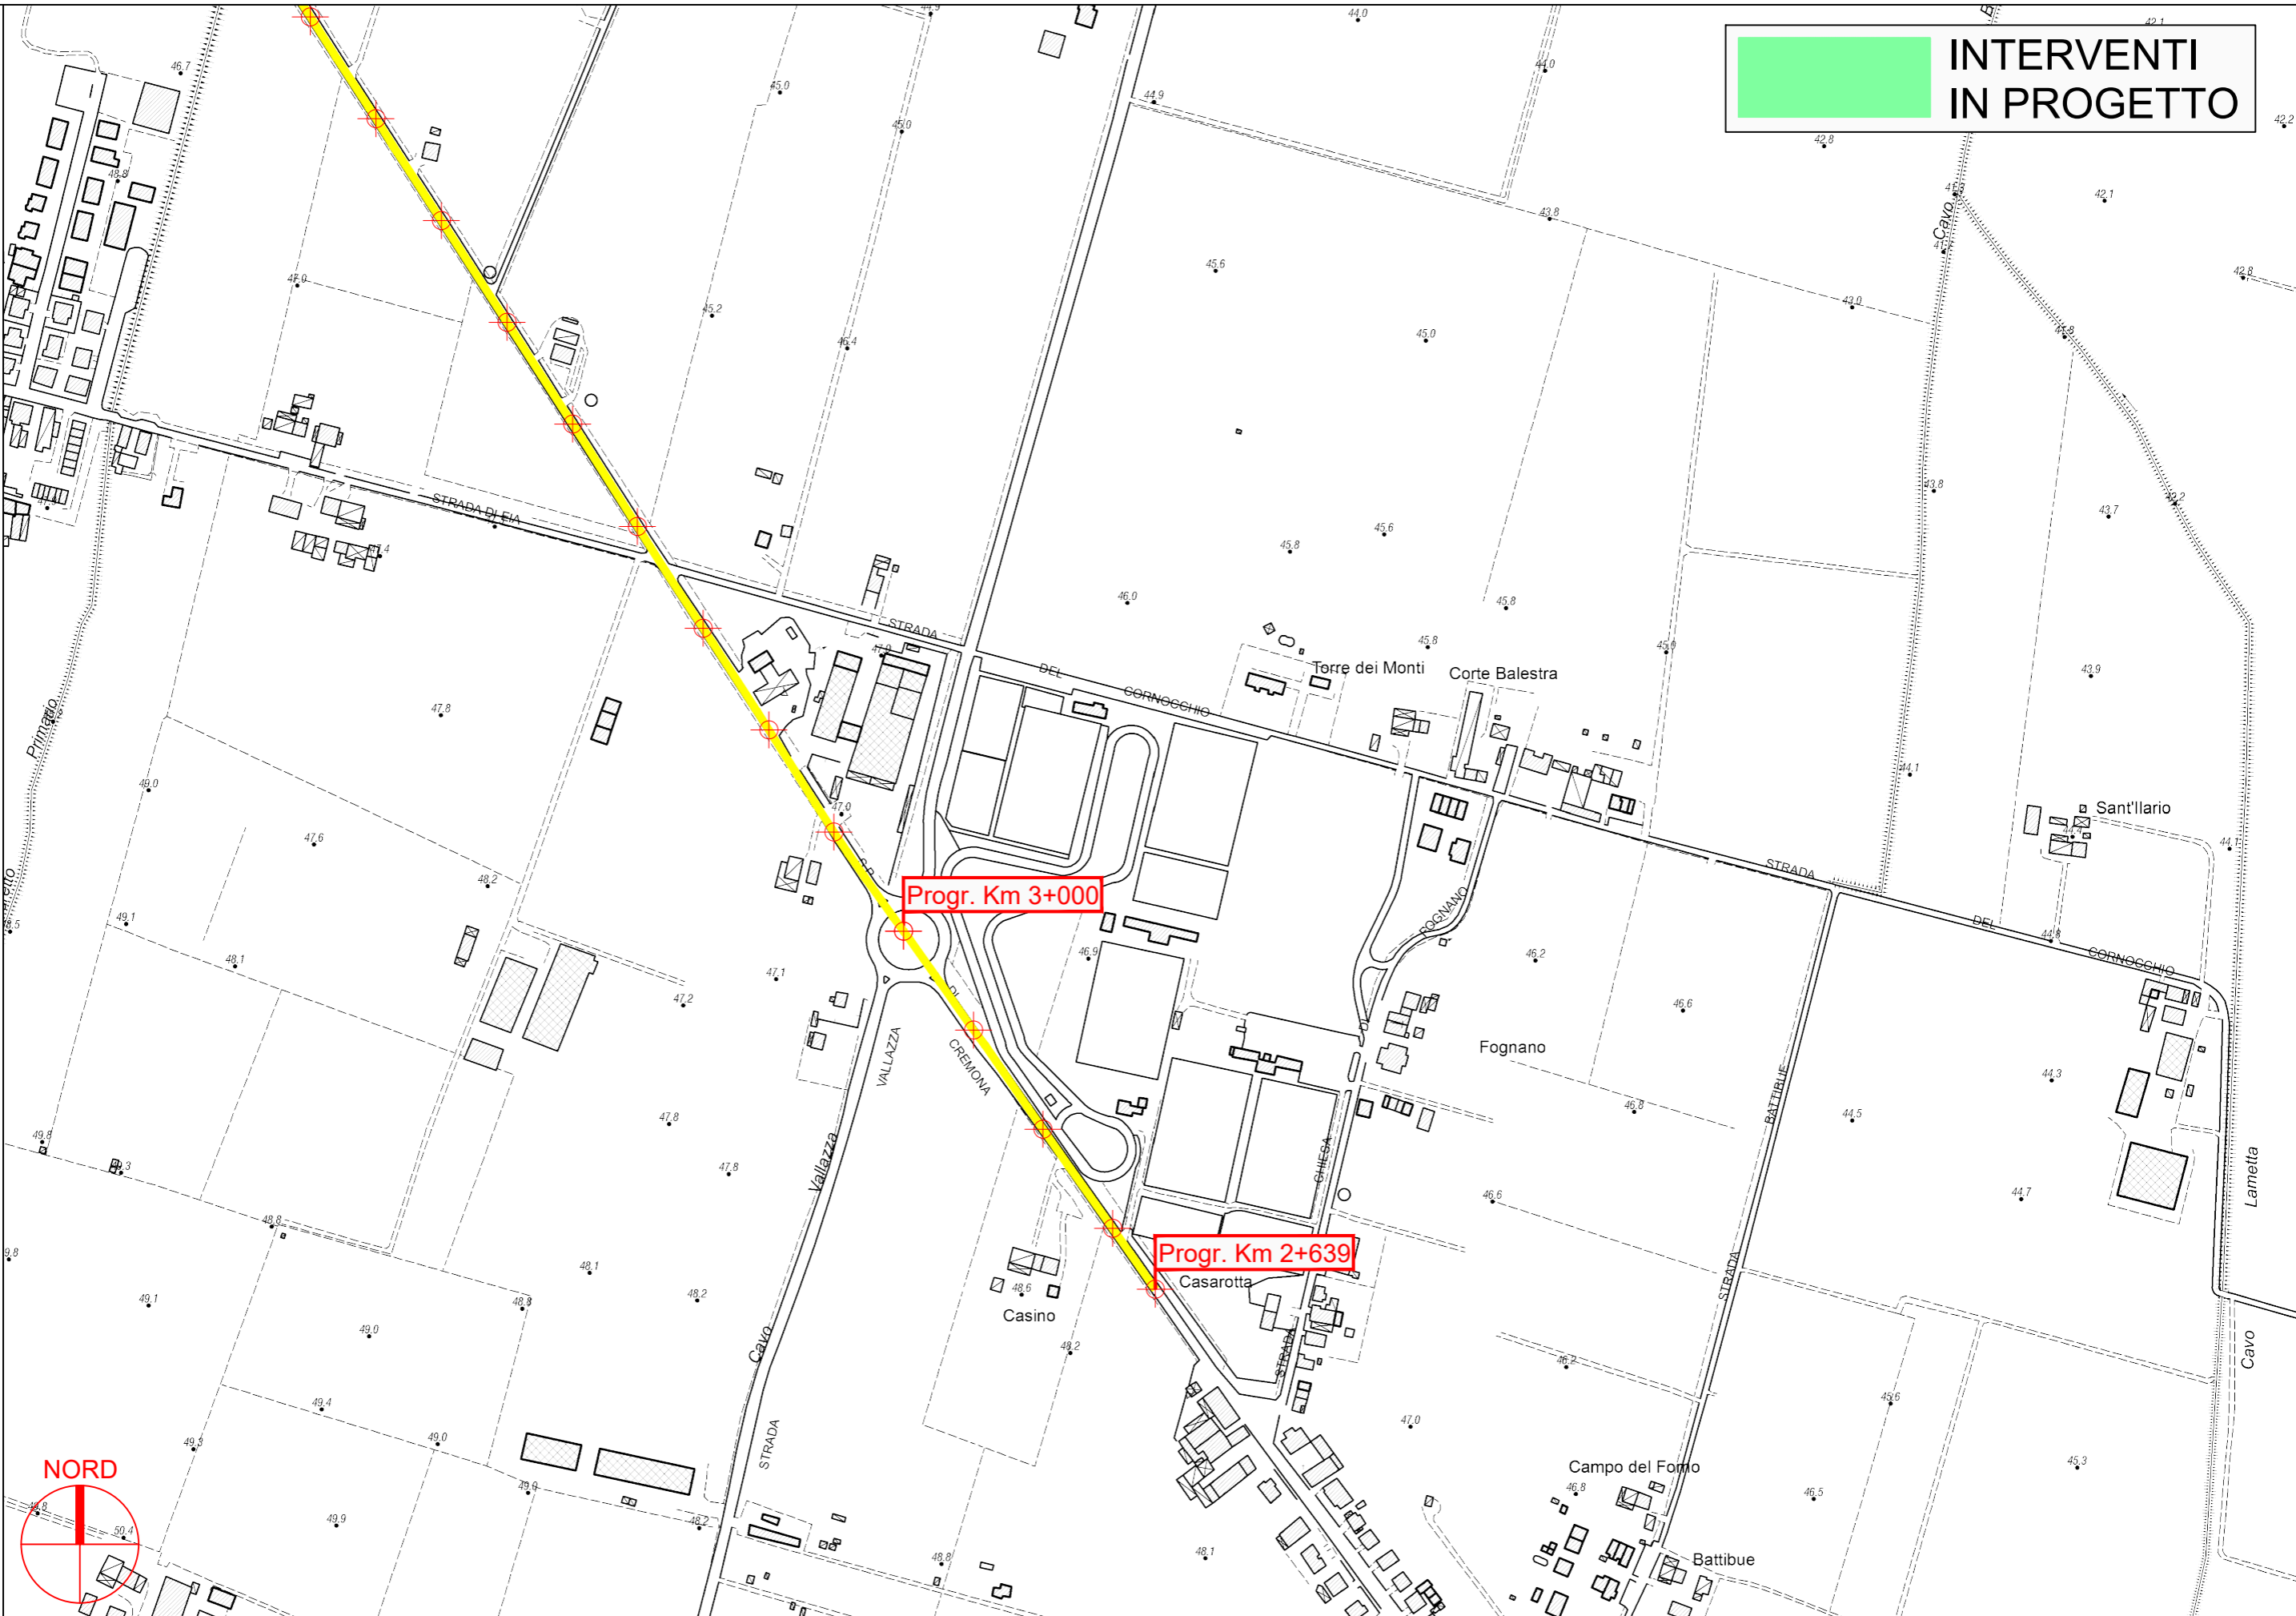

PROVINCIA DI PARMA

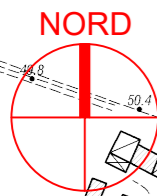


S.P. 10 di Cremona 1° - Sviluppo chilometrico 27+157

Tavola 1 di 20 - Scala 1 : 5.000



**INTERVENTI
IN PROGETTO**

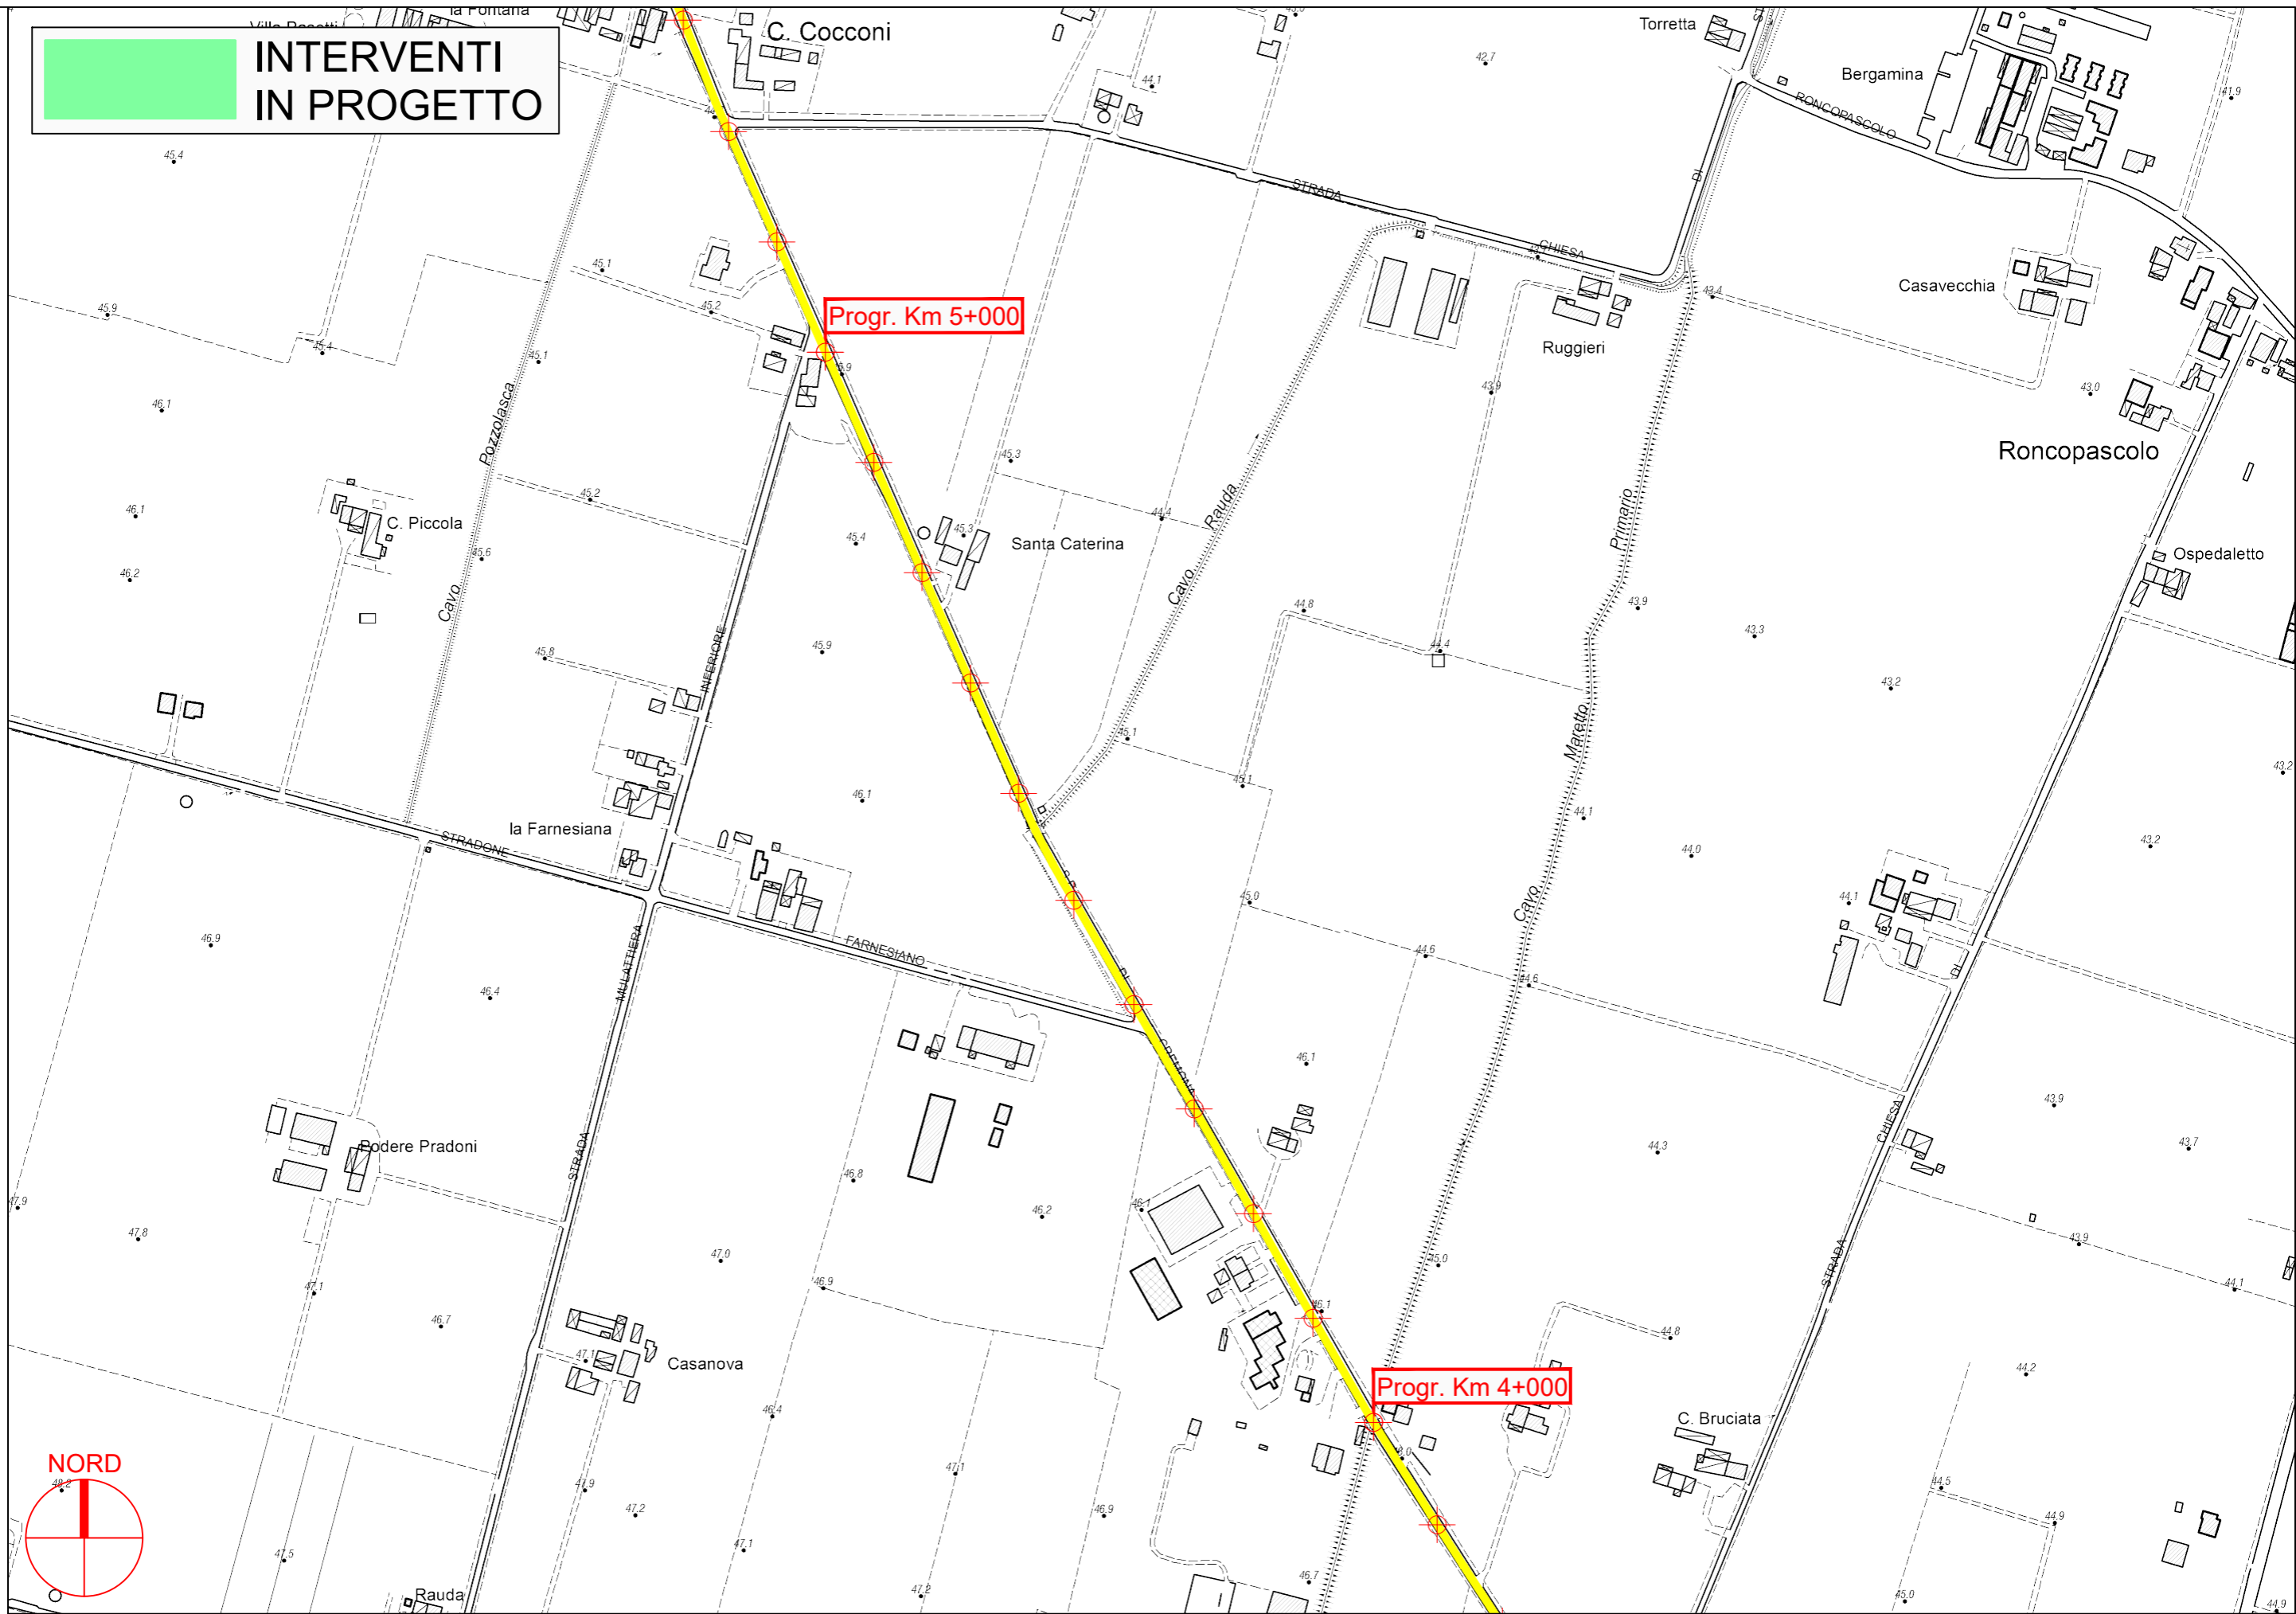

Progr. Km 5+000

Progr. Km 4+000

PROVINCIA DI PARMA




S.P. 10 di Cremona 1° - Sviluppo chilometrico 27+157

Tavola 2 di 20 - Scala 1 : 5.000




**INTERVENTI
IN PROGETTO**

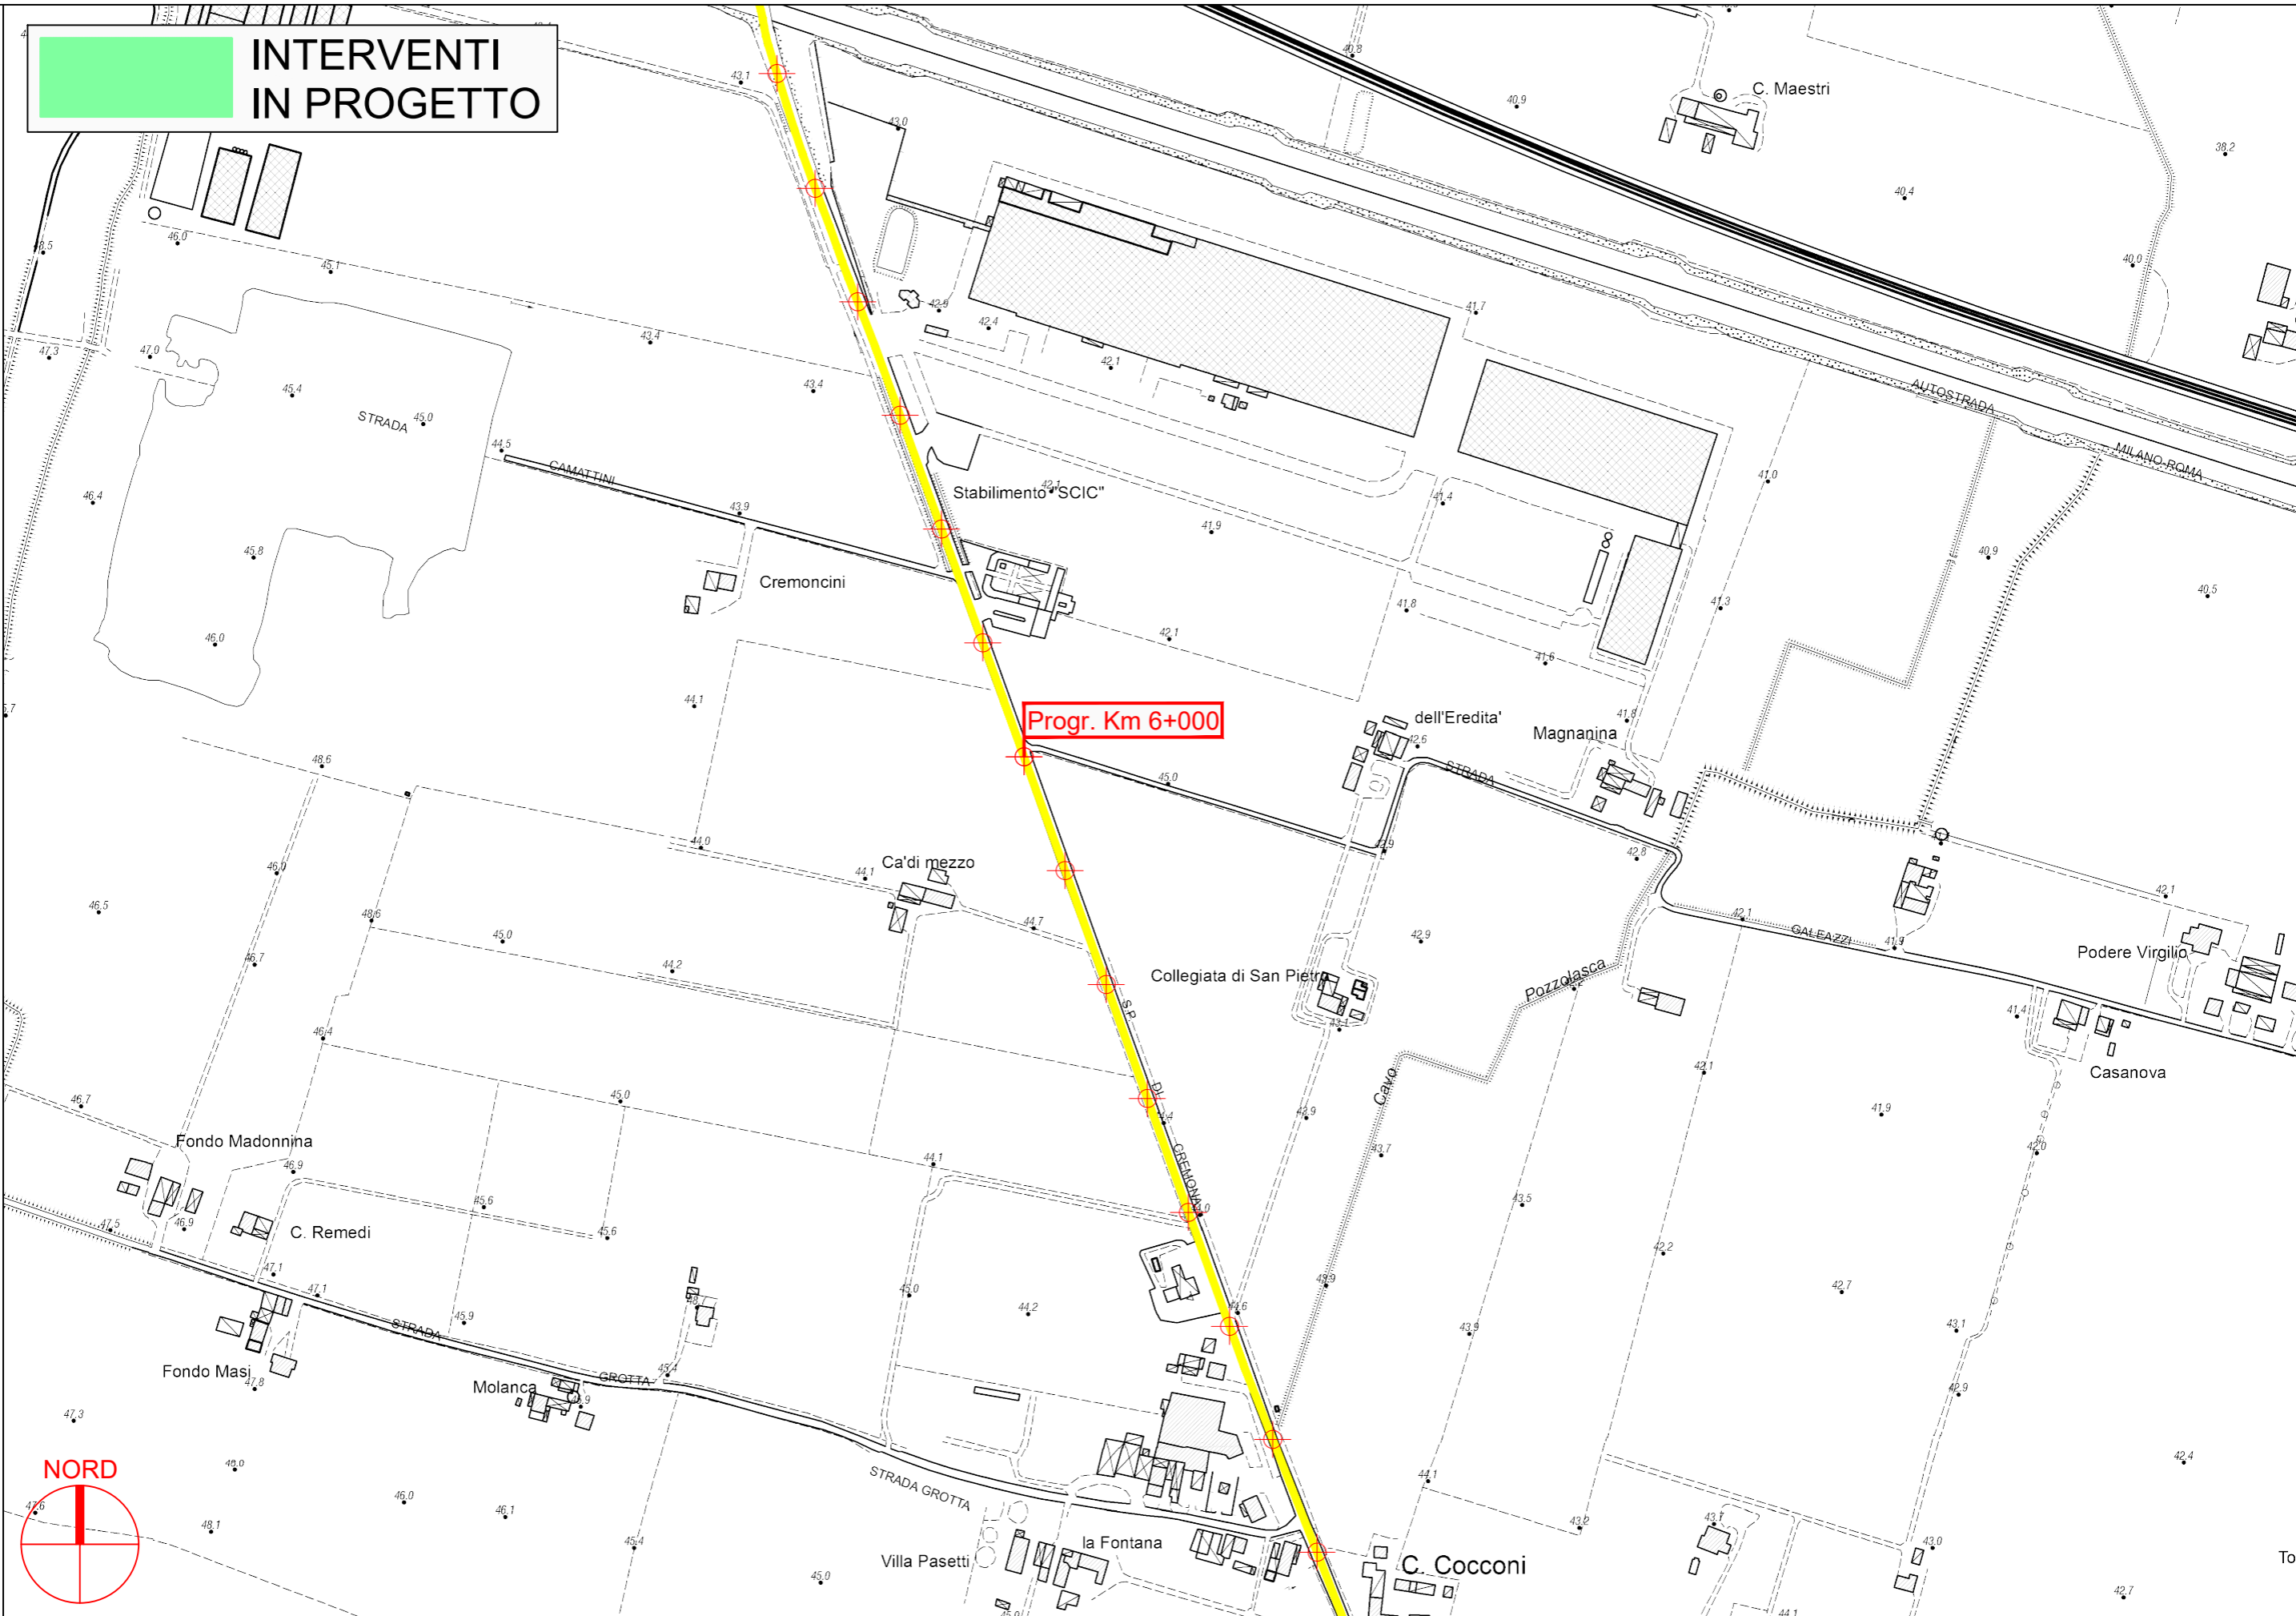

Progr. Km 6+000

PROVINCIA DI PARMA

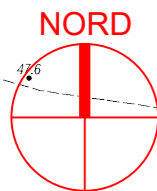


S.P. 10 di Cremona 1° - Sviluppo chilometrico 27+157

Tavola 3 di 20 - Scala 1 : 5.000




**INTERVENTI
IN PROGETTO**

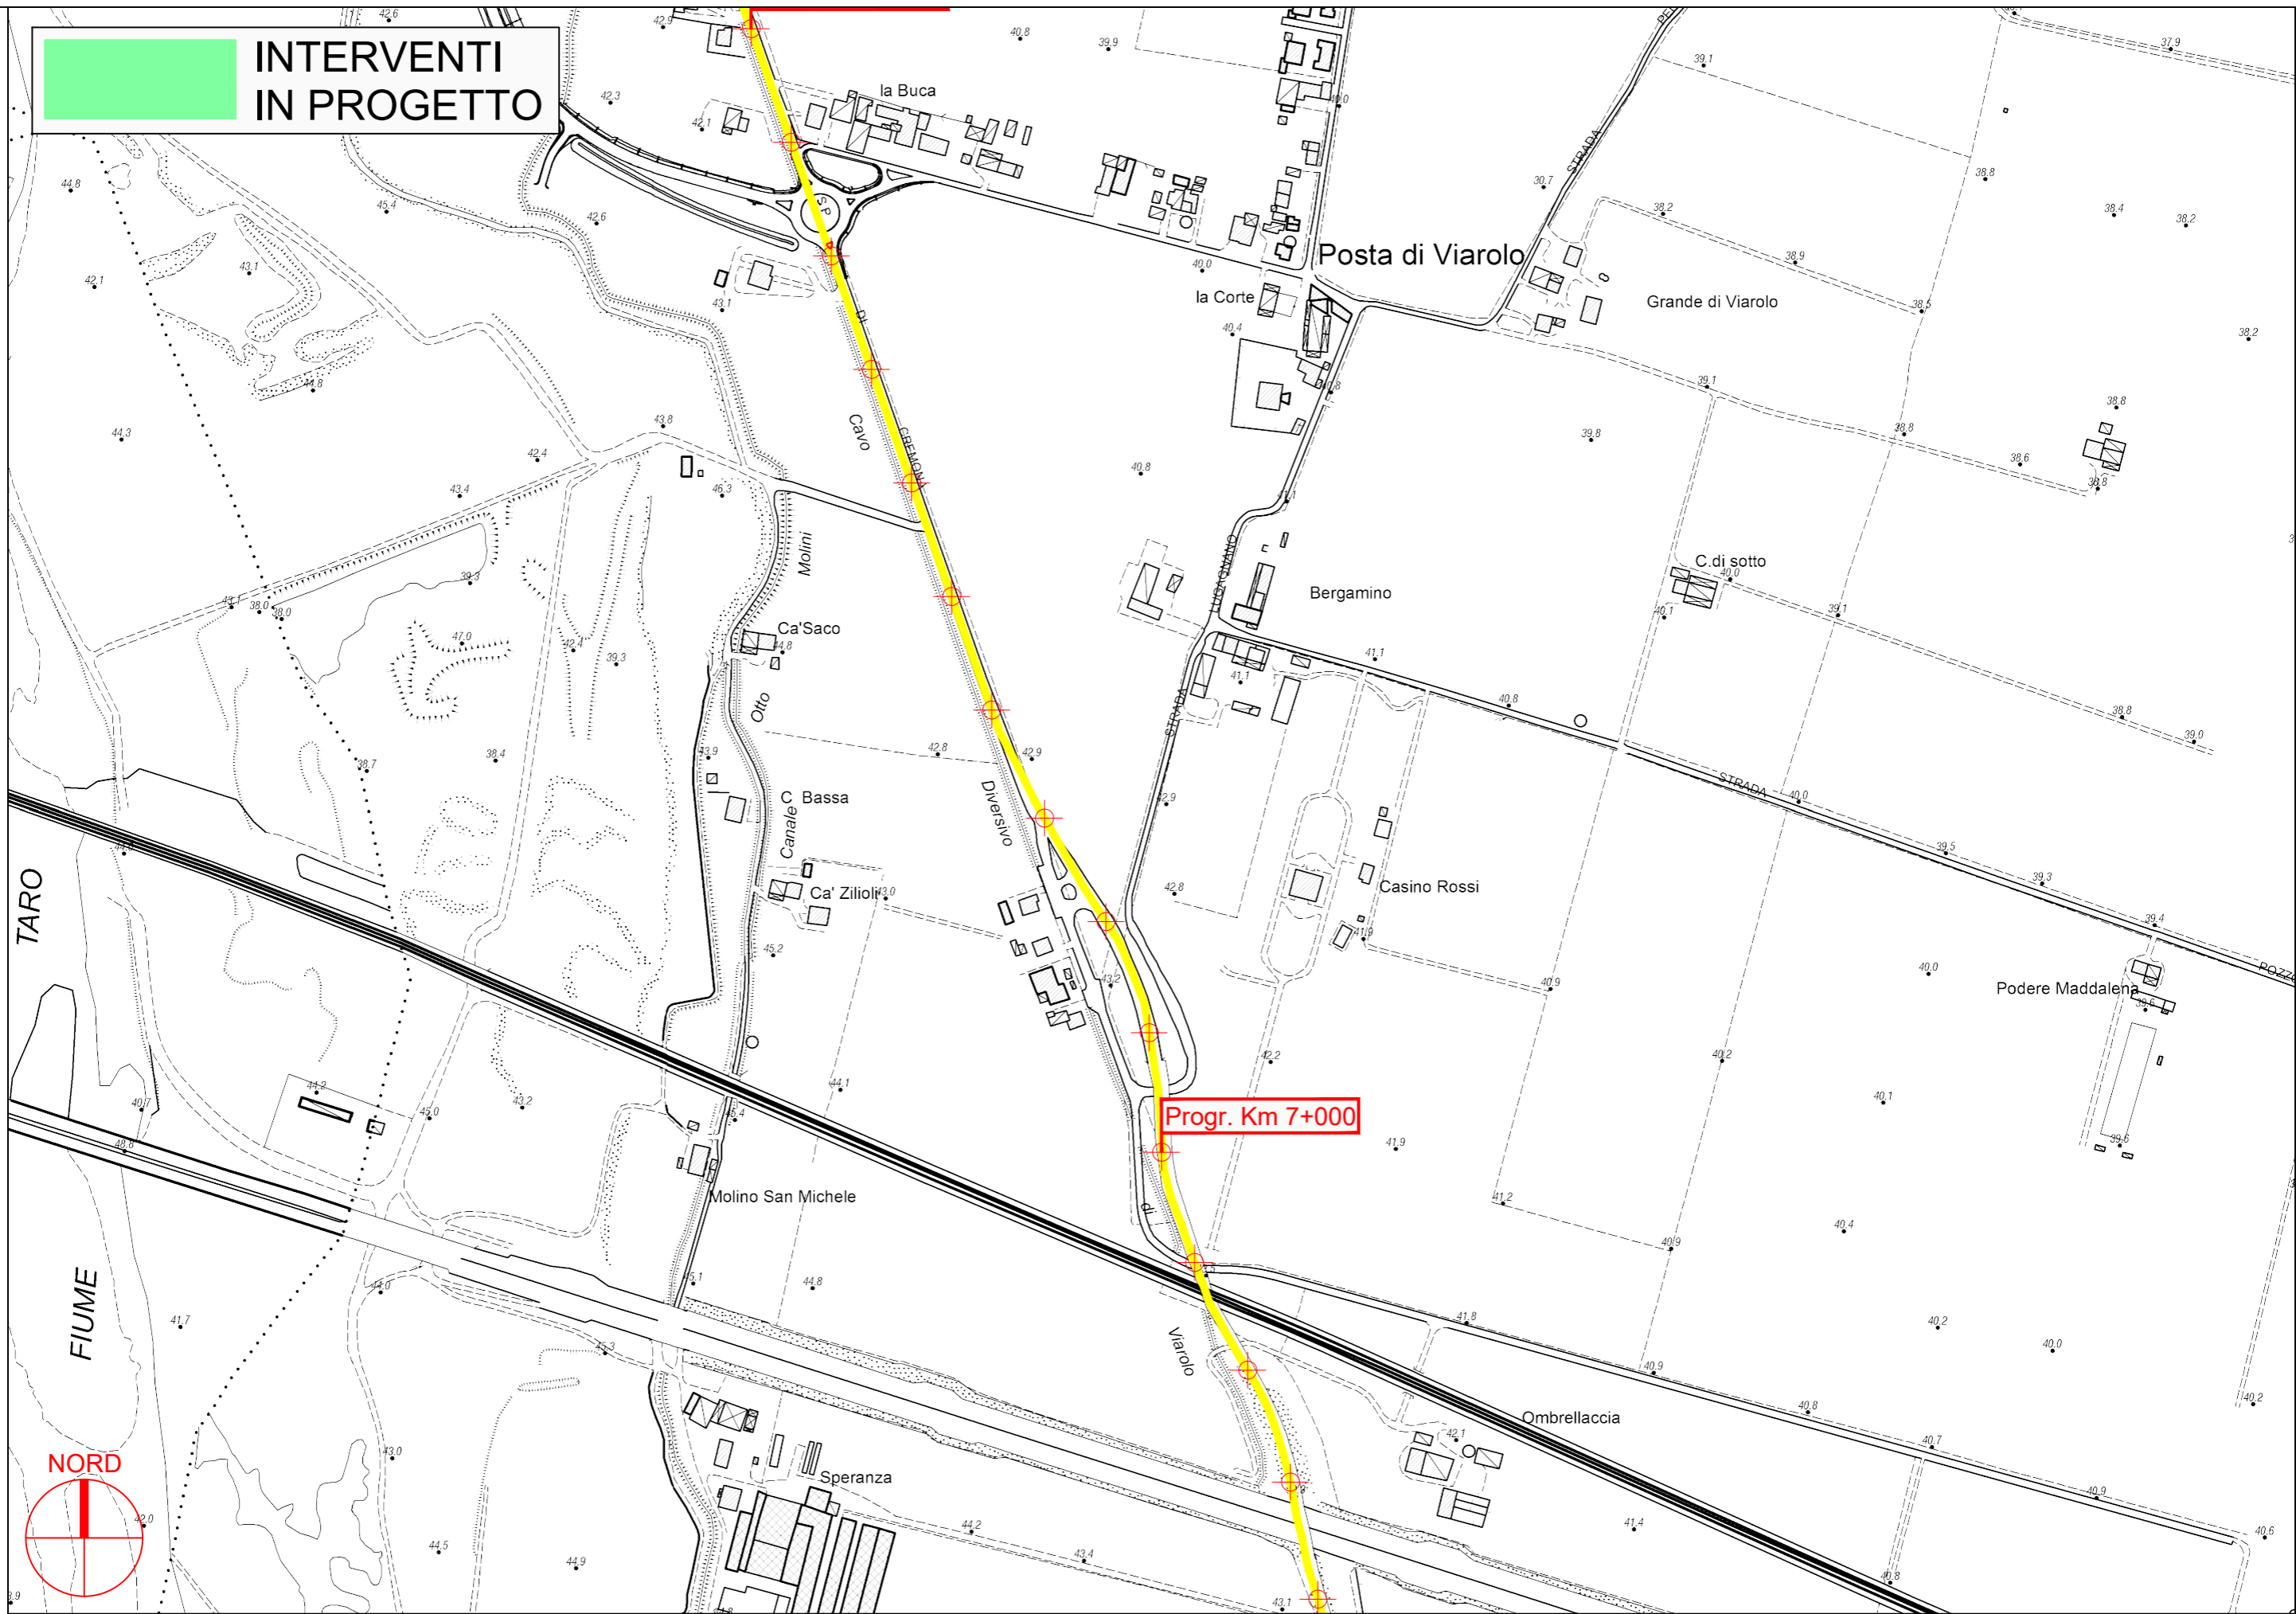


PROVINCIA DI PARMA

S.P. 10 di Cremona 1° - Sviluppo chilometrico 27+157


Tavola 4 di 20 - Scala 1 : 5.000

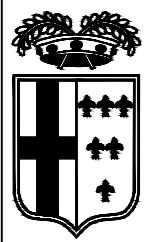

**INTERVENTI
IN PROGETTO**

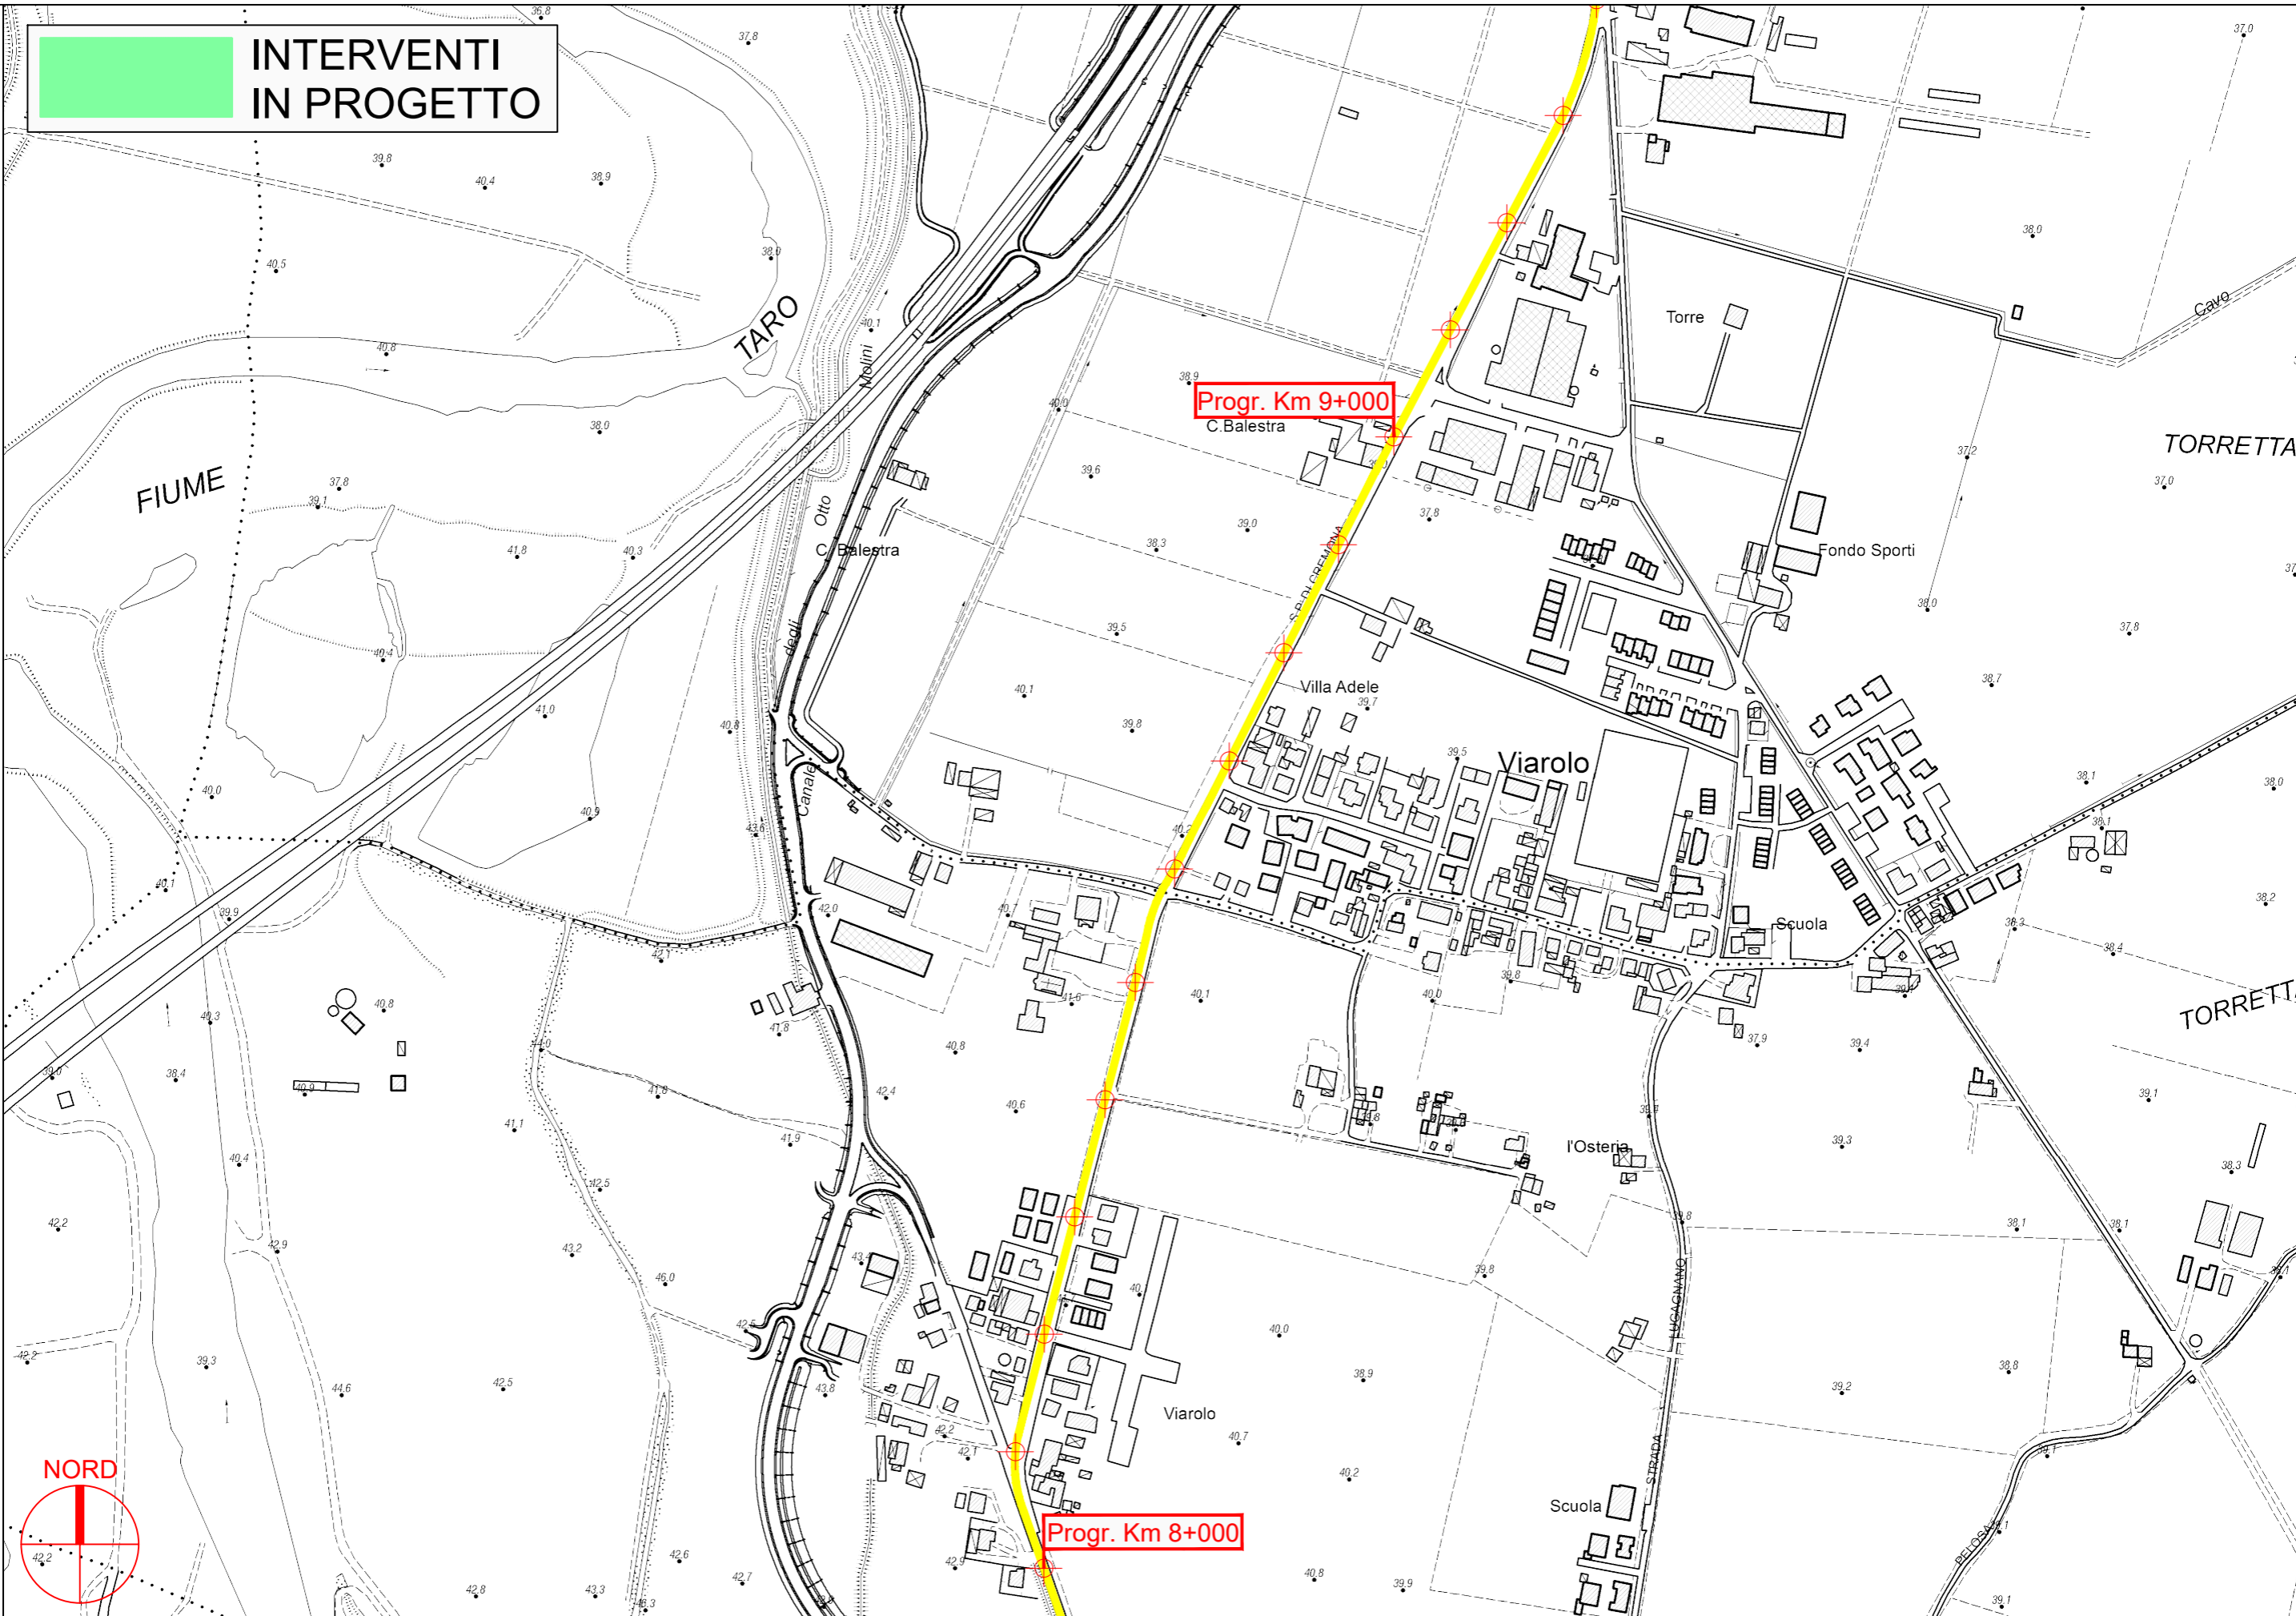


PROVINCIA DI PARMA

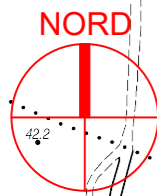


S.P. 10 di Cremona 1° - Sviluppo chilometrico 27+157

Tavola 5 di 20 - Scala 1 : 5.000

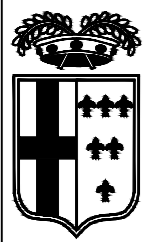


**INTERVENTI
IN PROGETTO**

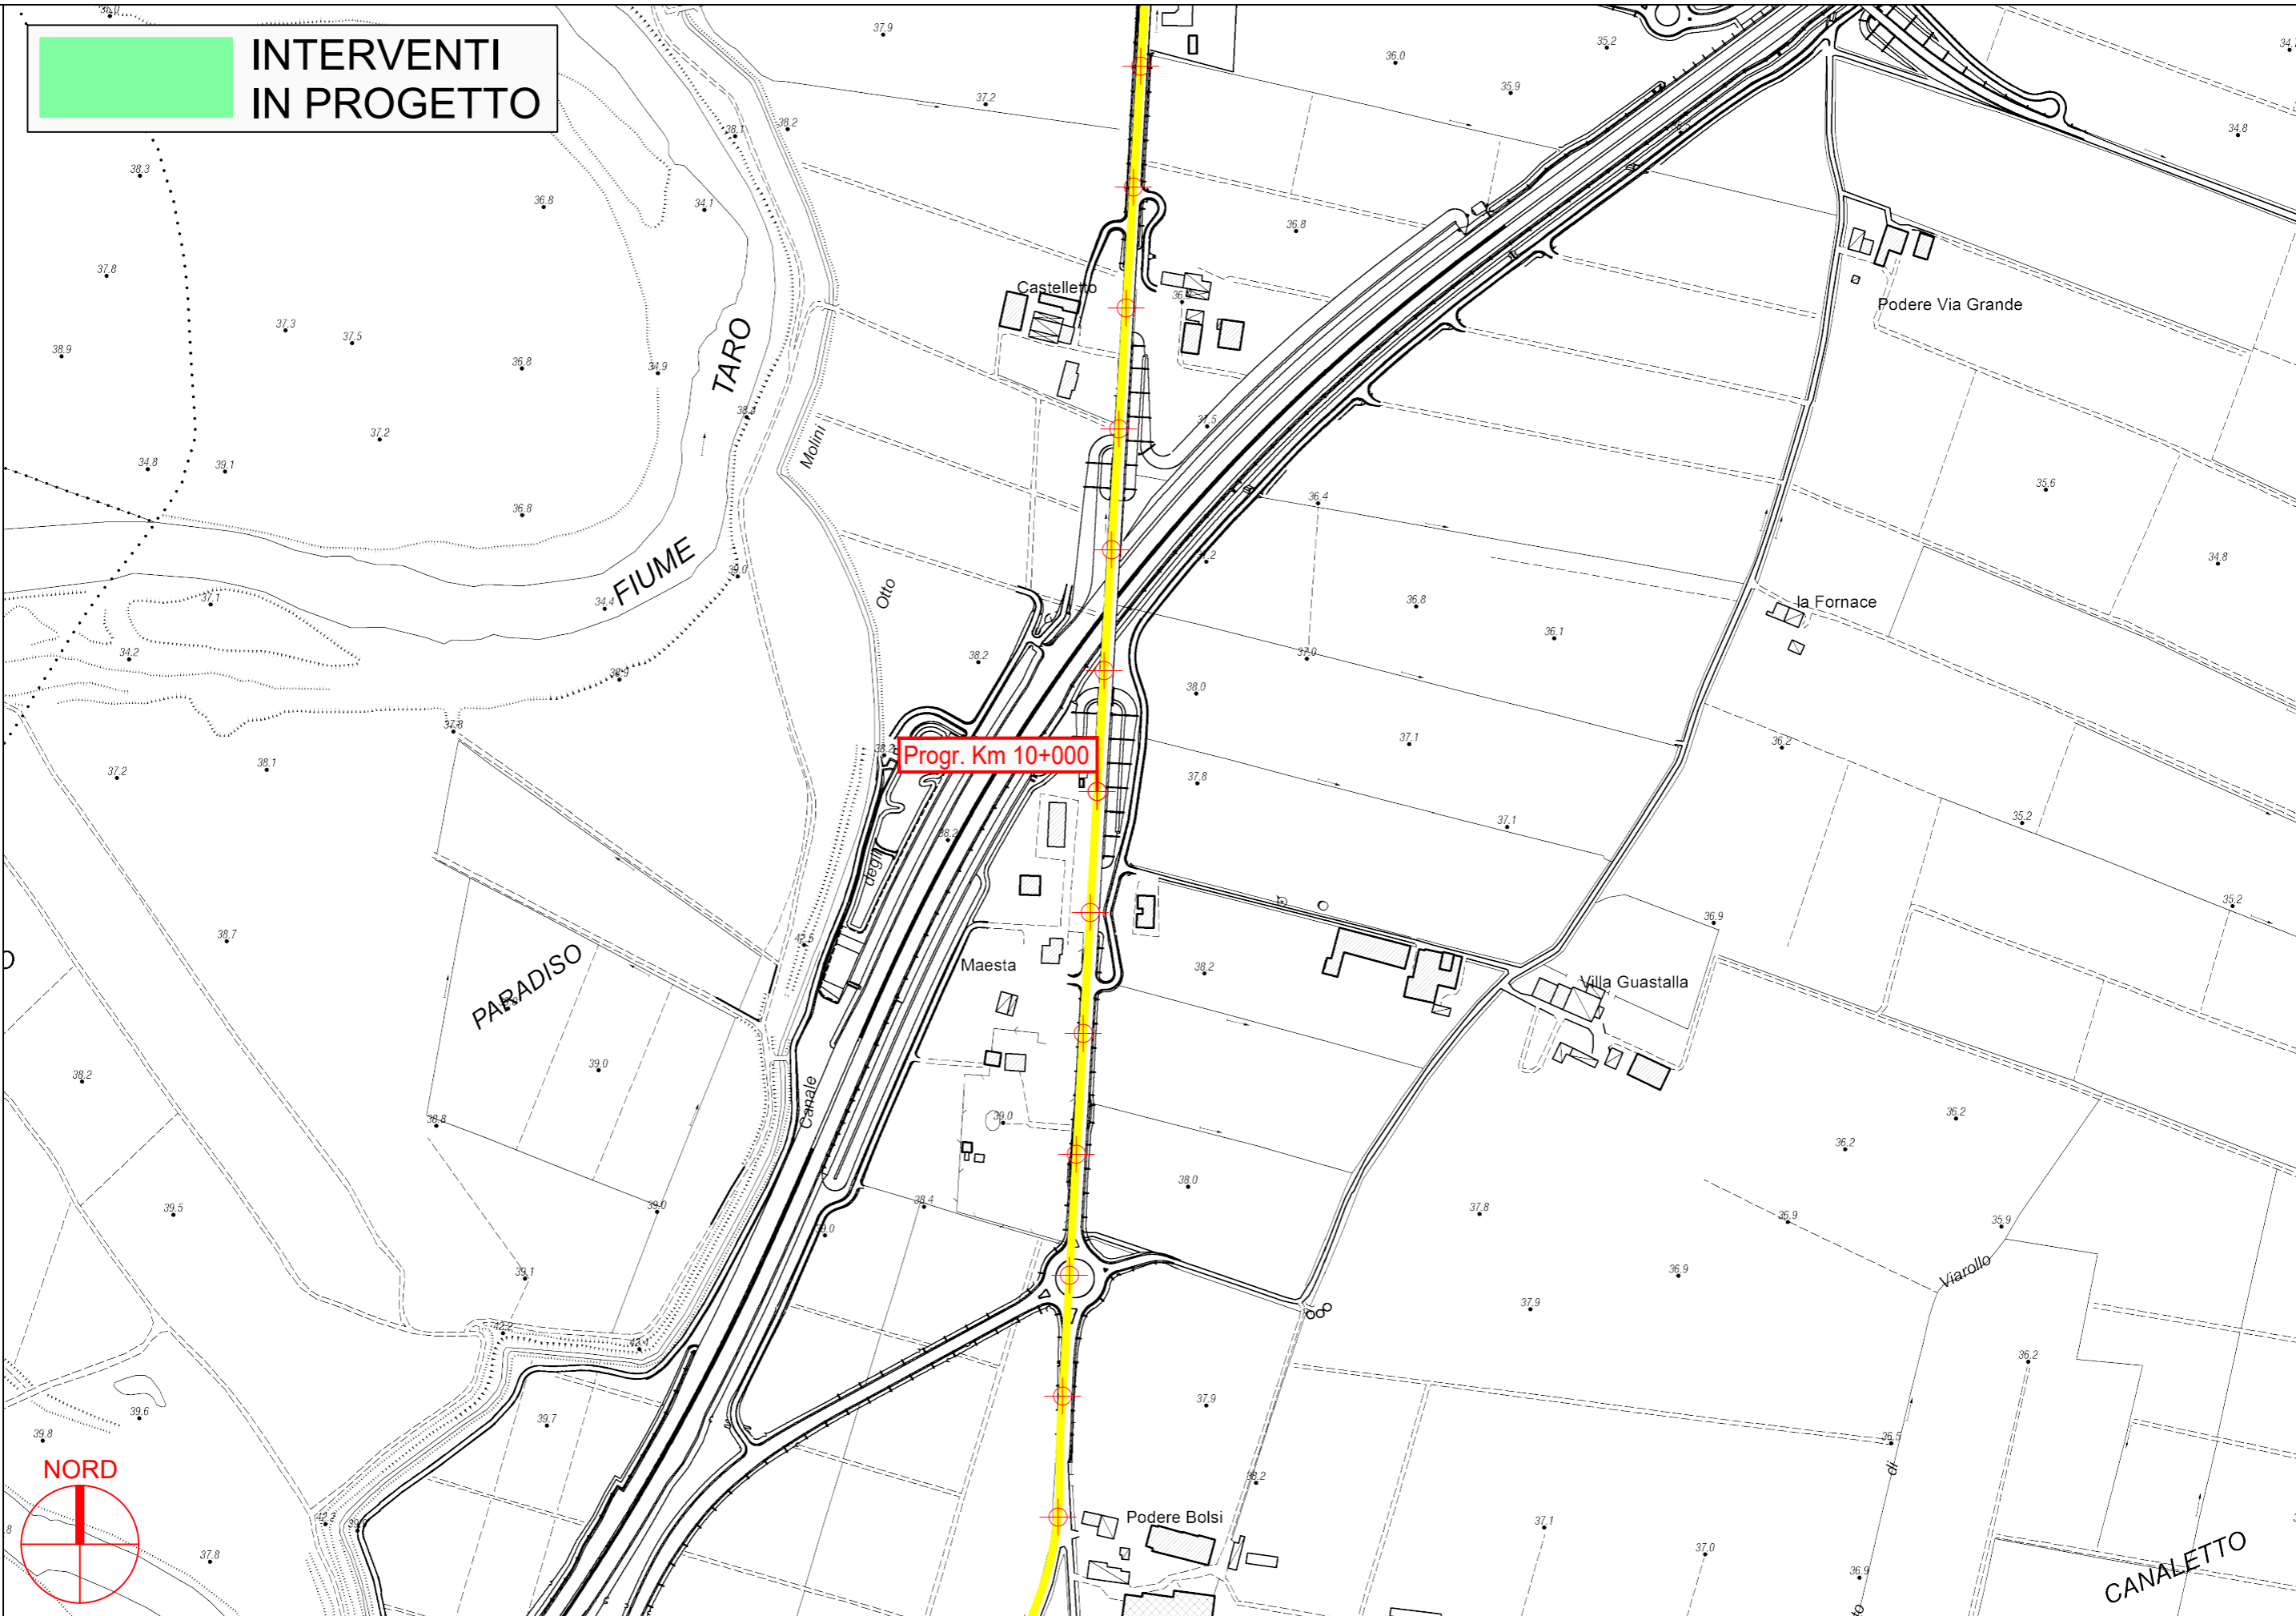


Progr. Km 10+000

PROVINCIA DI PARMA

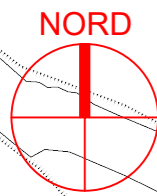


S.P. 10 di Cremona 1° - Sviluppo chilometrico 27+157

Tavola 6 di 20 - Scala 1 : 5.000

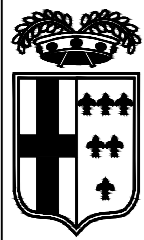

**INTERVENTI
IN PROGETTO**

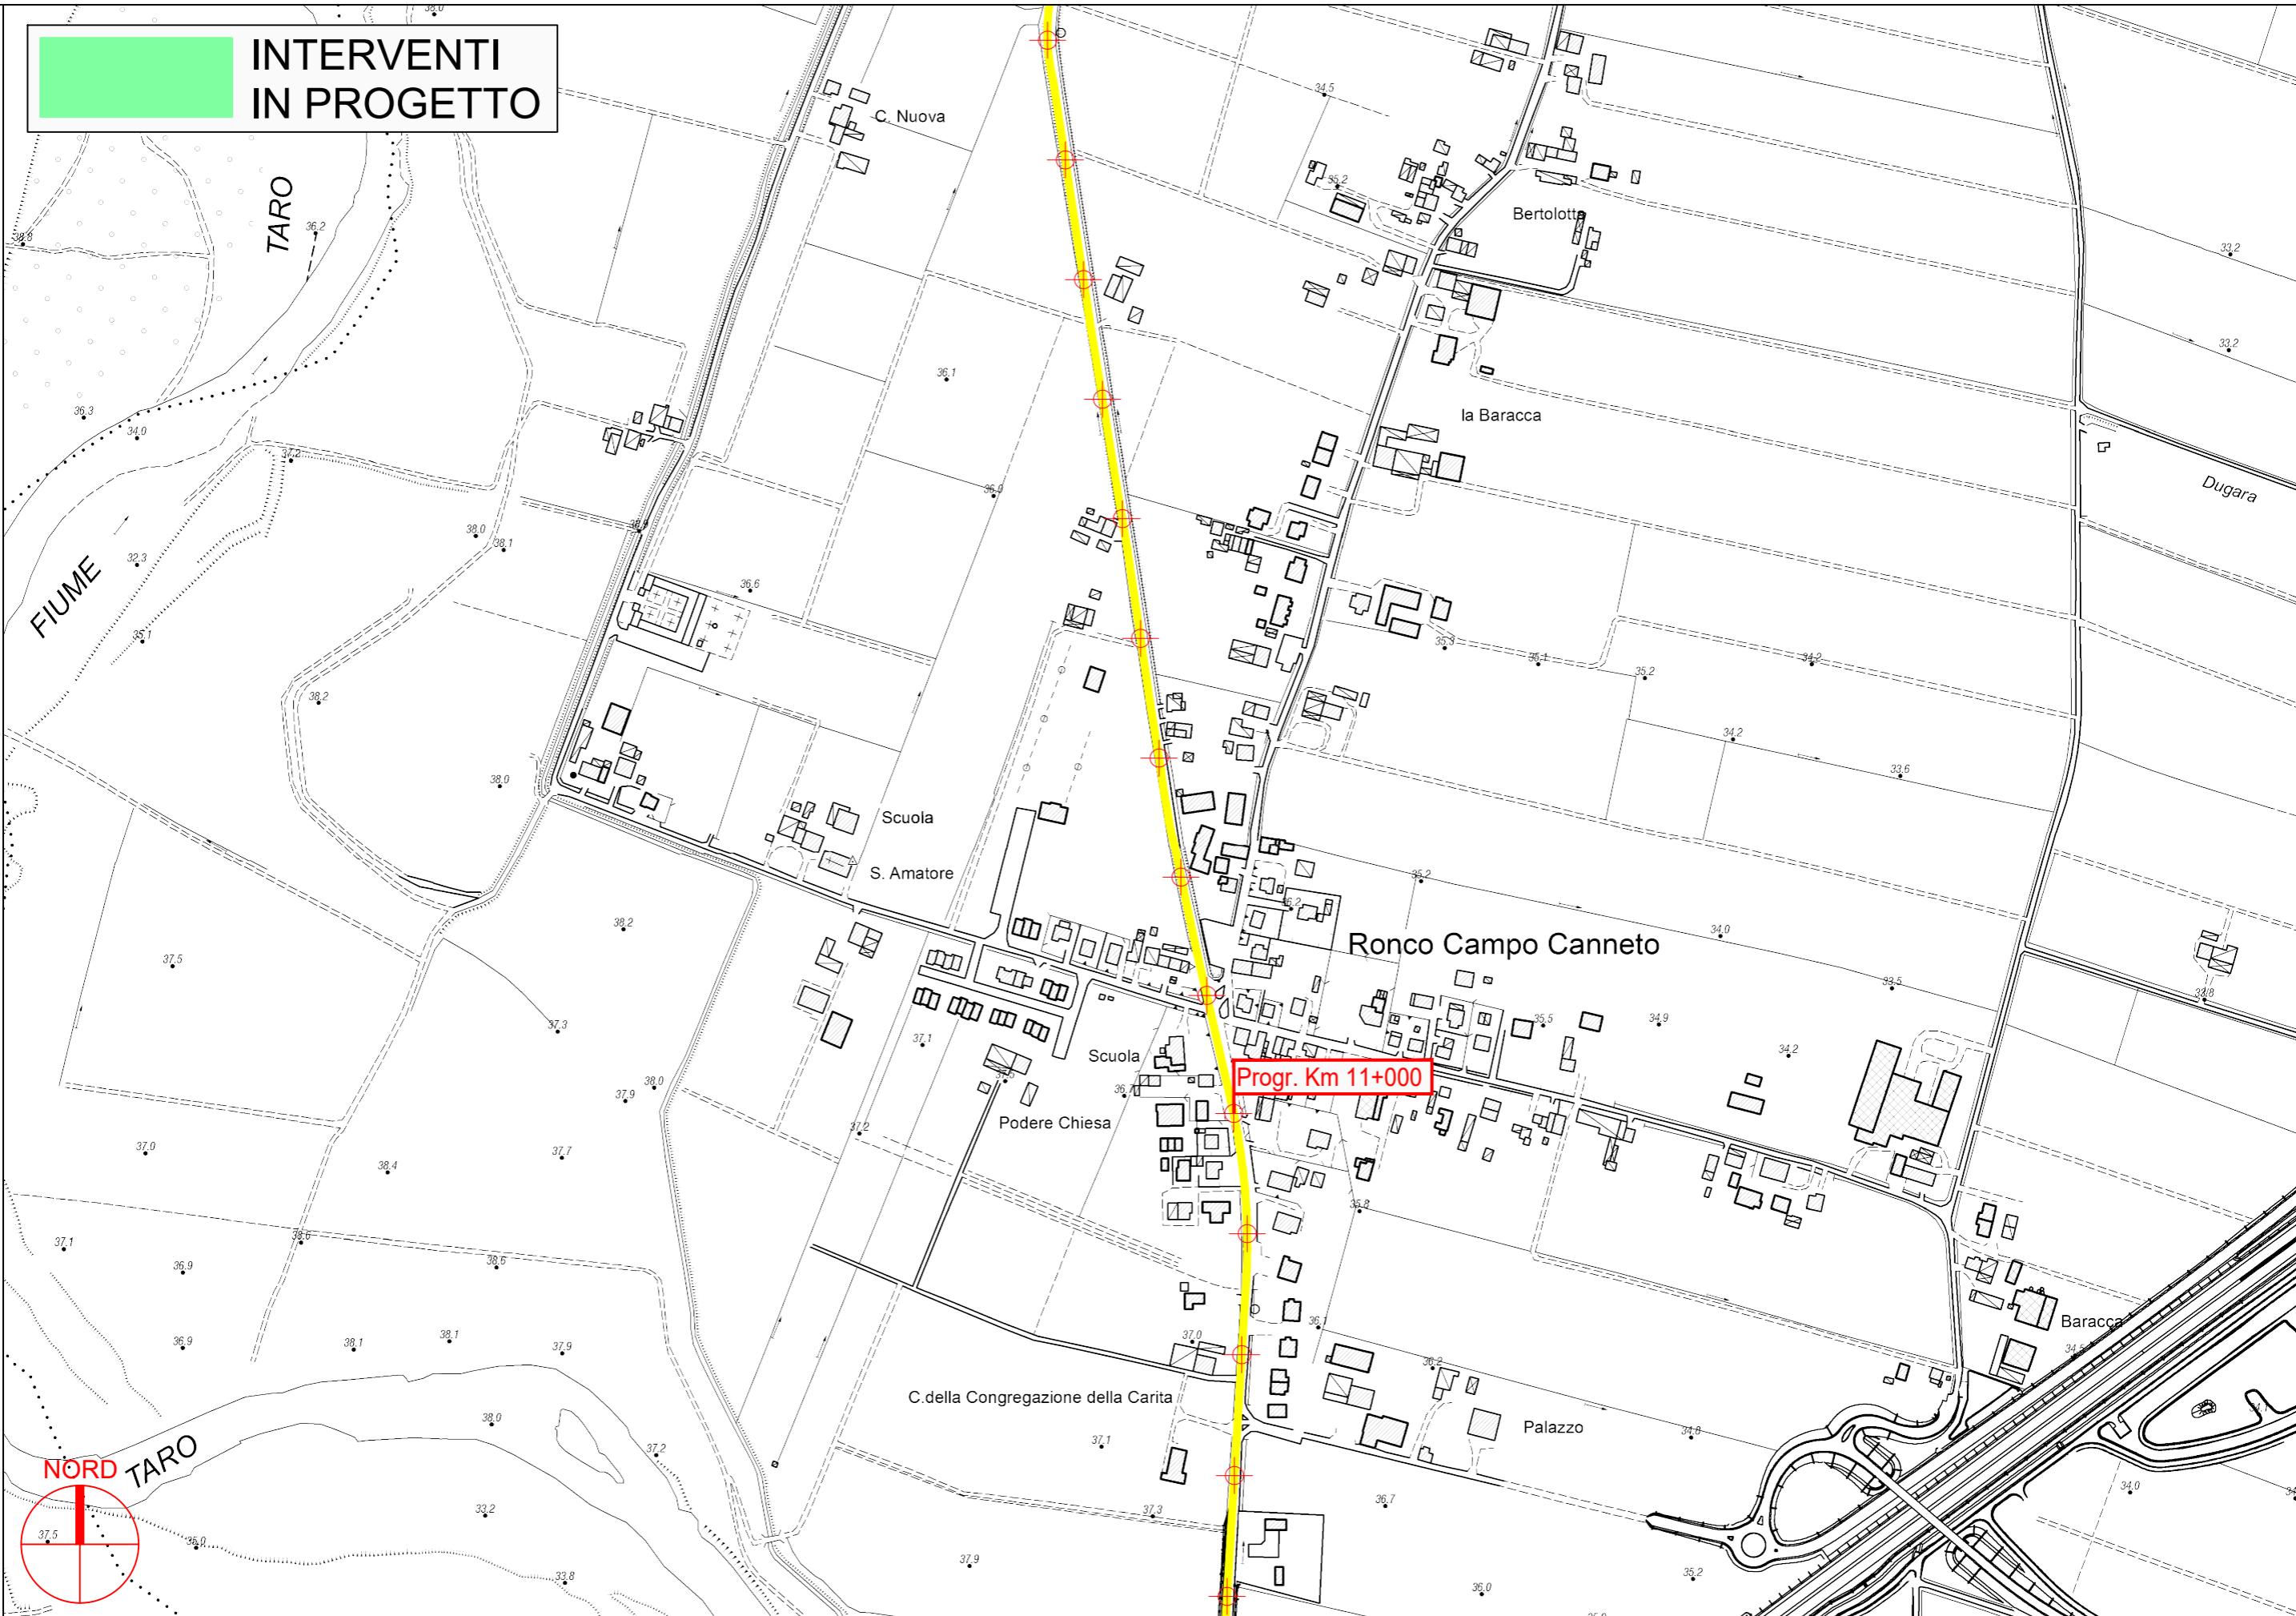

PROVINCIA DI PARMA




S.P. 10 di Cremona 1° - Sviluppo chilometrico 27+157

Tavola 7 di 20 - Scala 1 : 5.000



**INTERVENTI
IN PROGETTO**

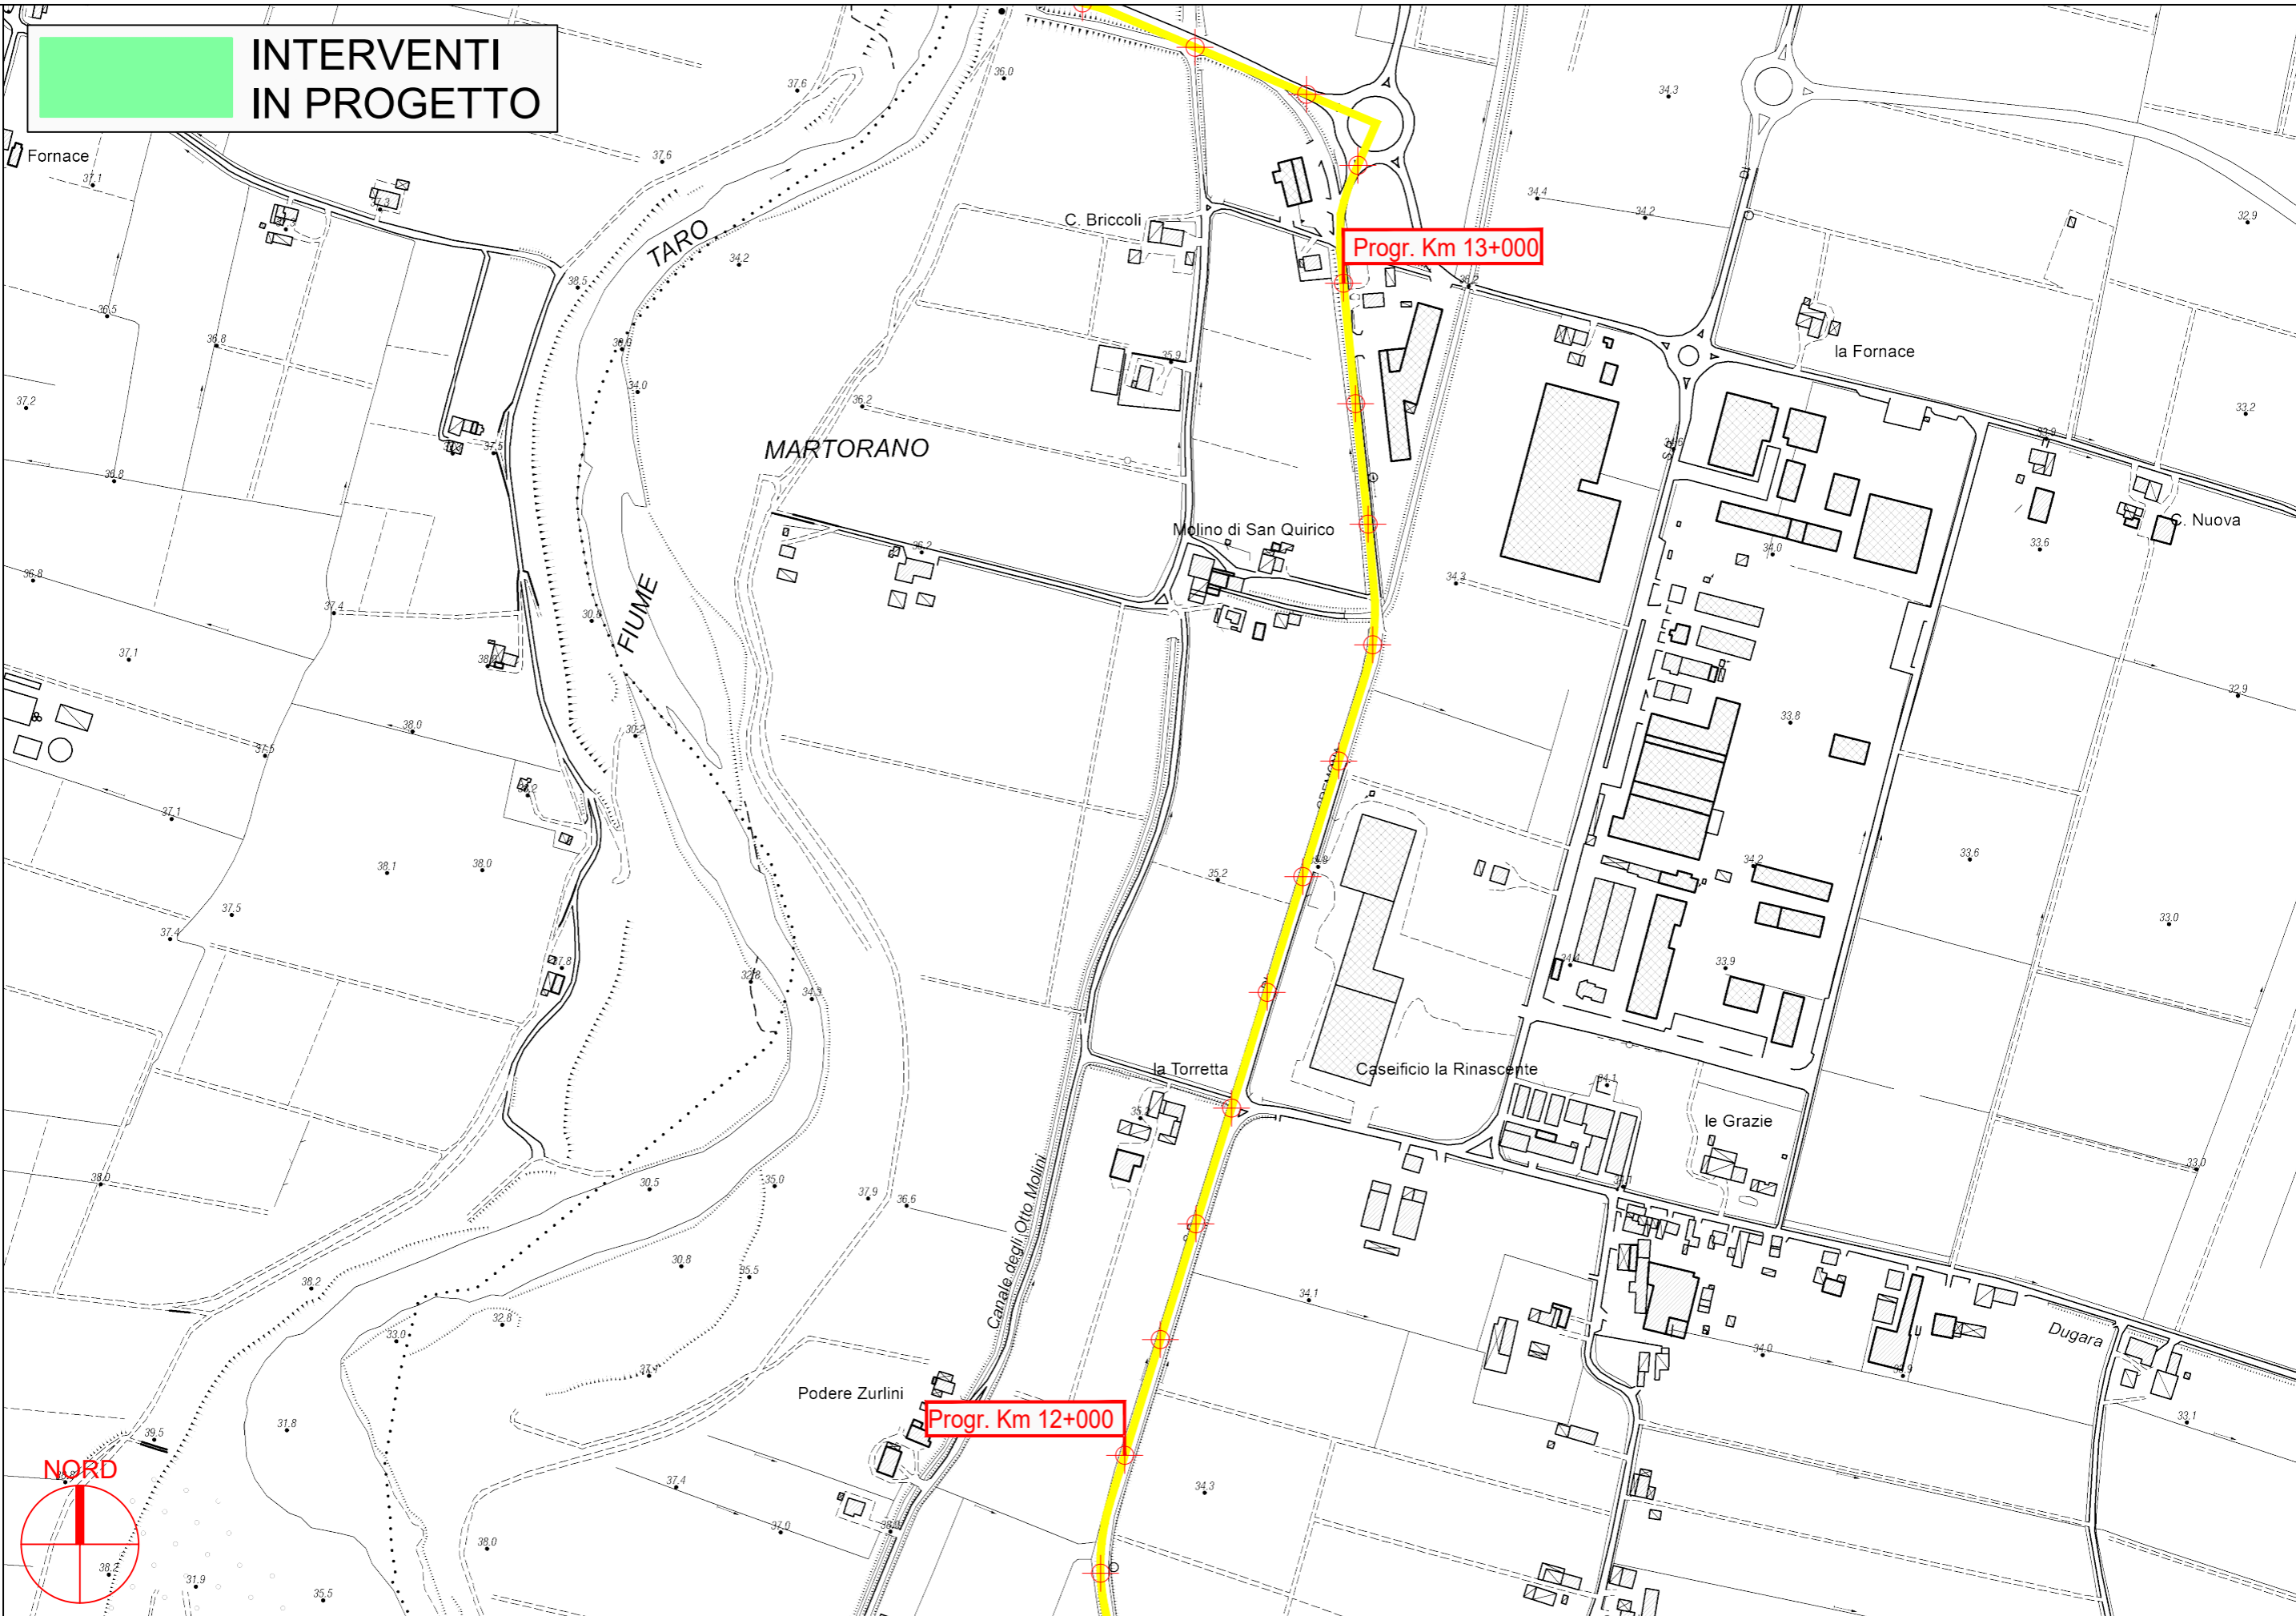

PROVINCIA DI PARMA




S.P. 10 di Cremona 1° - Sviluppo chilometrico 27+157

Tavola 8 di 20 - Scala 1 : 5.000



**INTERVENTI
IN PROGETTO**

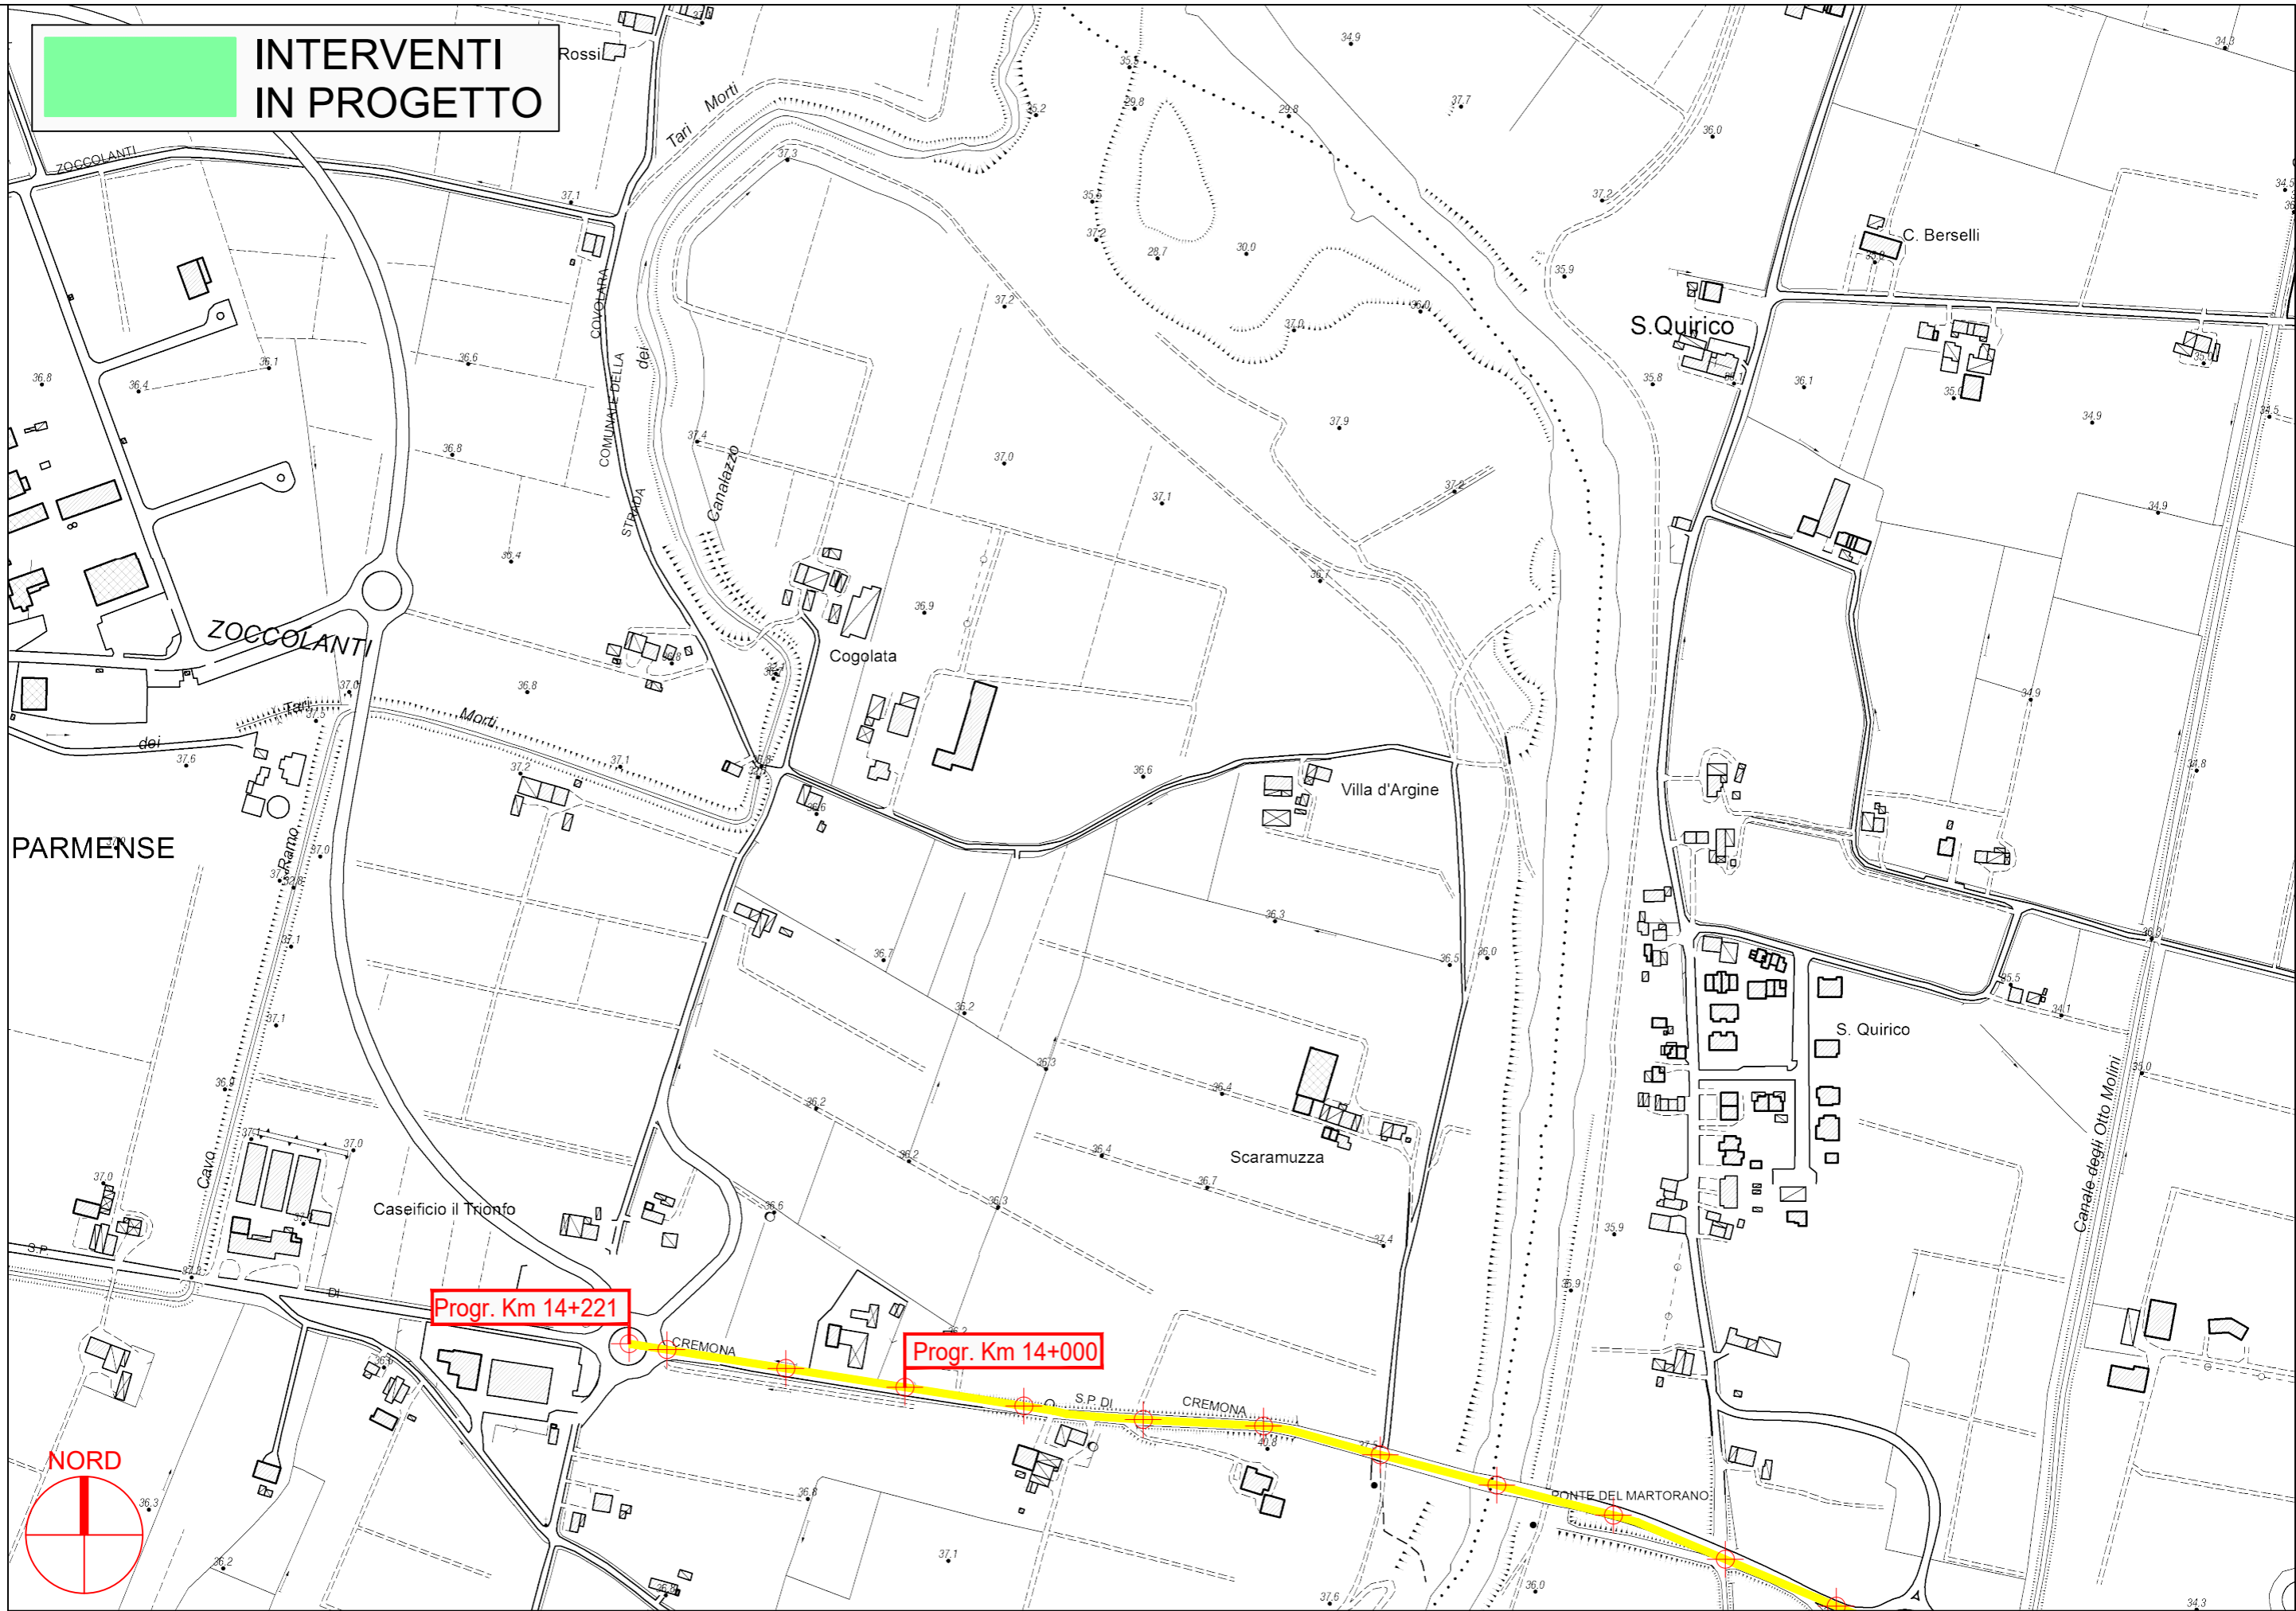

PROVINCIA DI PARMA




S.P. 10 di Cremona 1° - Sviluppo chilometrico 27+157


Tavola 9 di 20 - Scala 1 : 5.000



**INTERVENTI
IN PROGETTO**

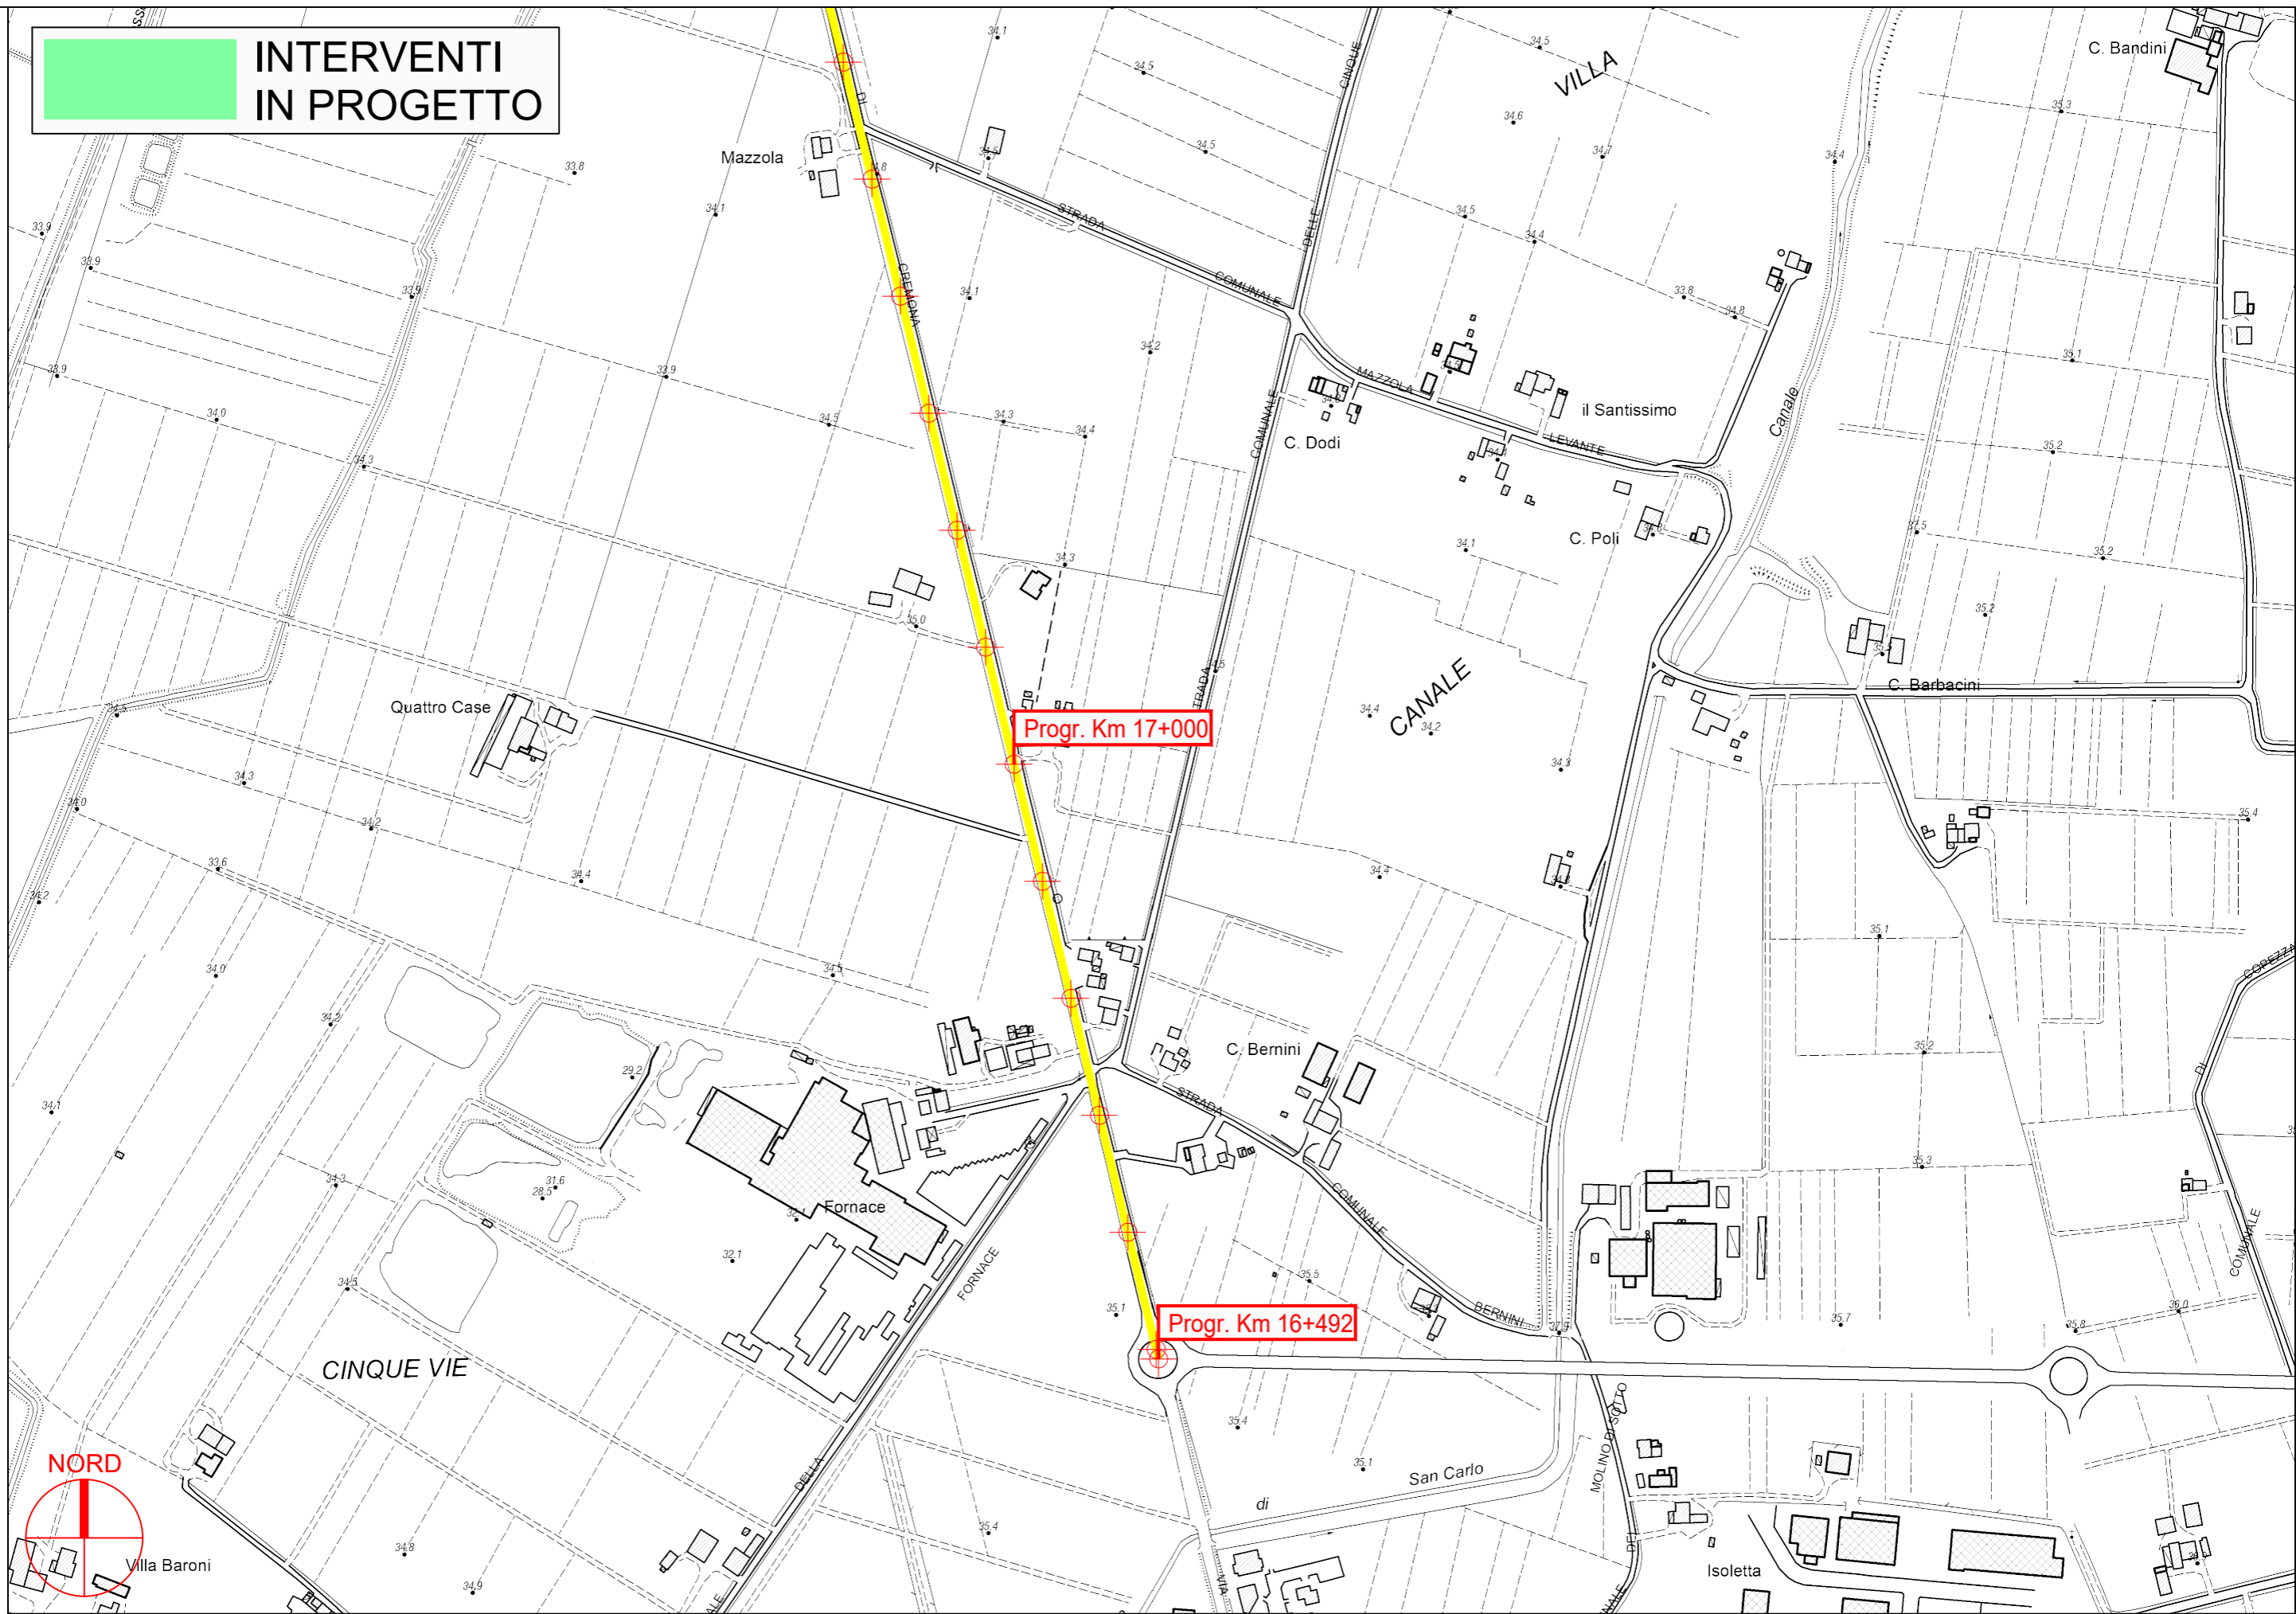

PROVINCIA DI PARMA

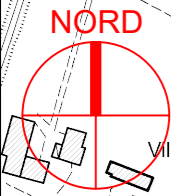


S.P. 10 di Cremona 1° - Sviluppo chilometrico 27+157


Tavola 10 di 20 - Scala 1 : 5.000



**INTERVENTI
IN PROGETTO**

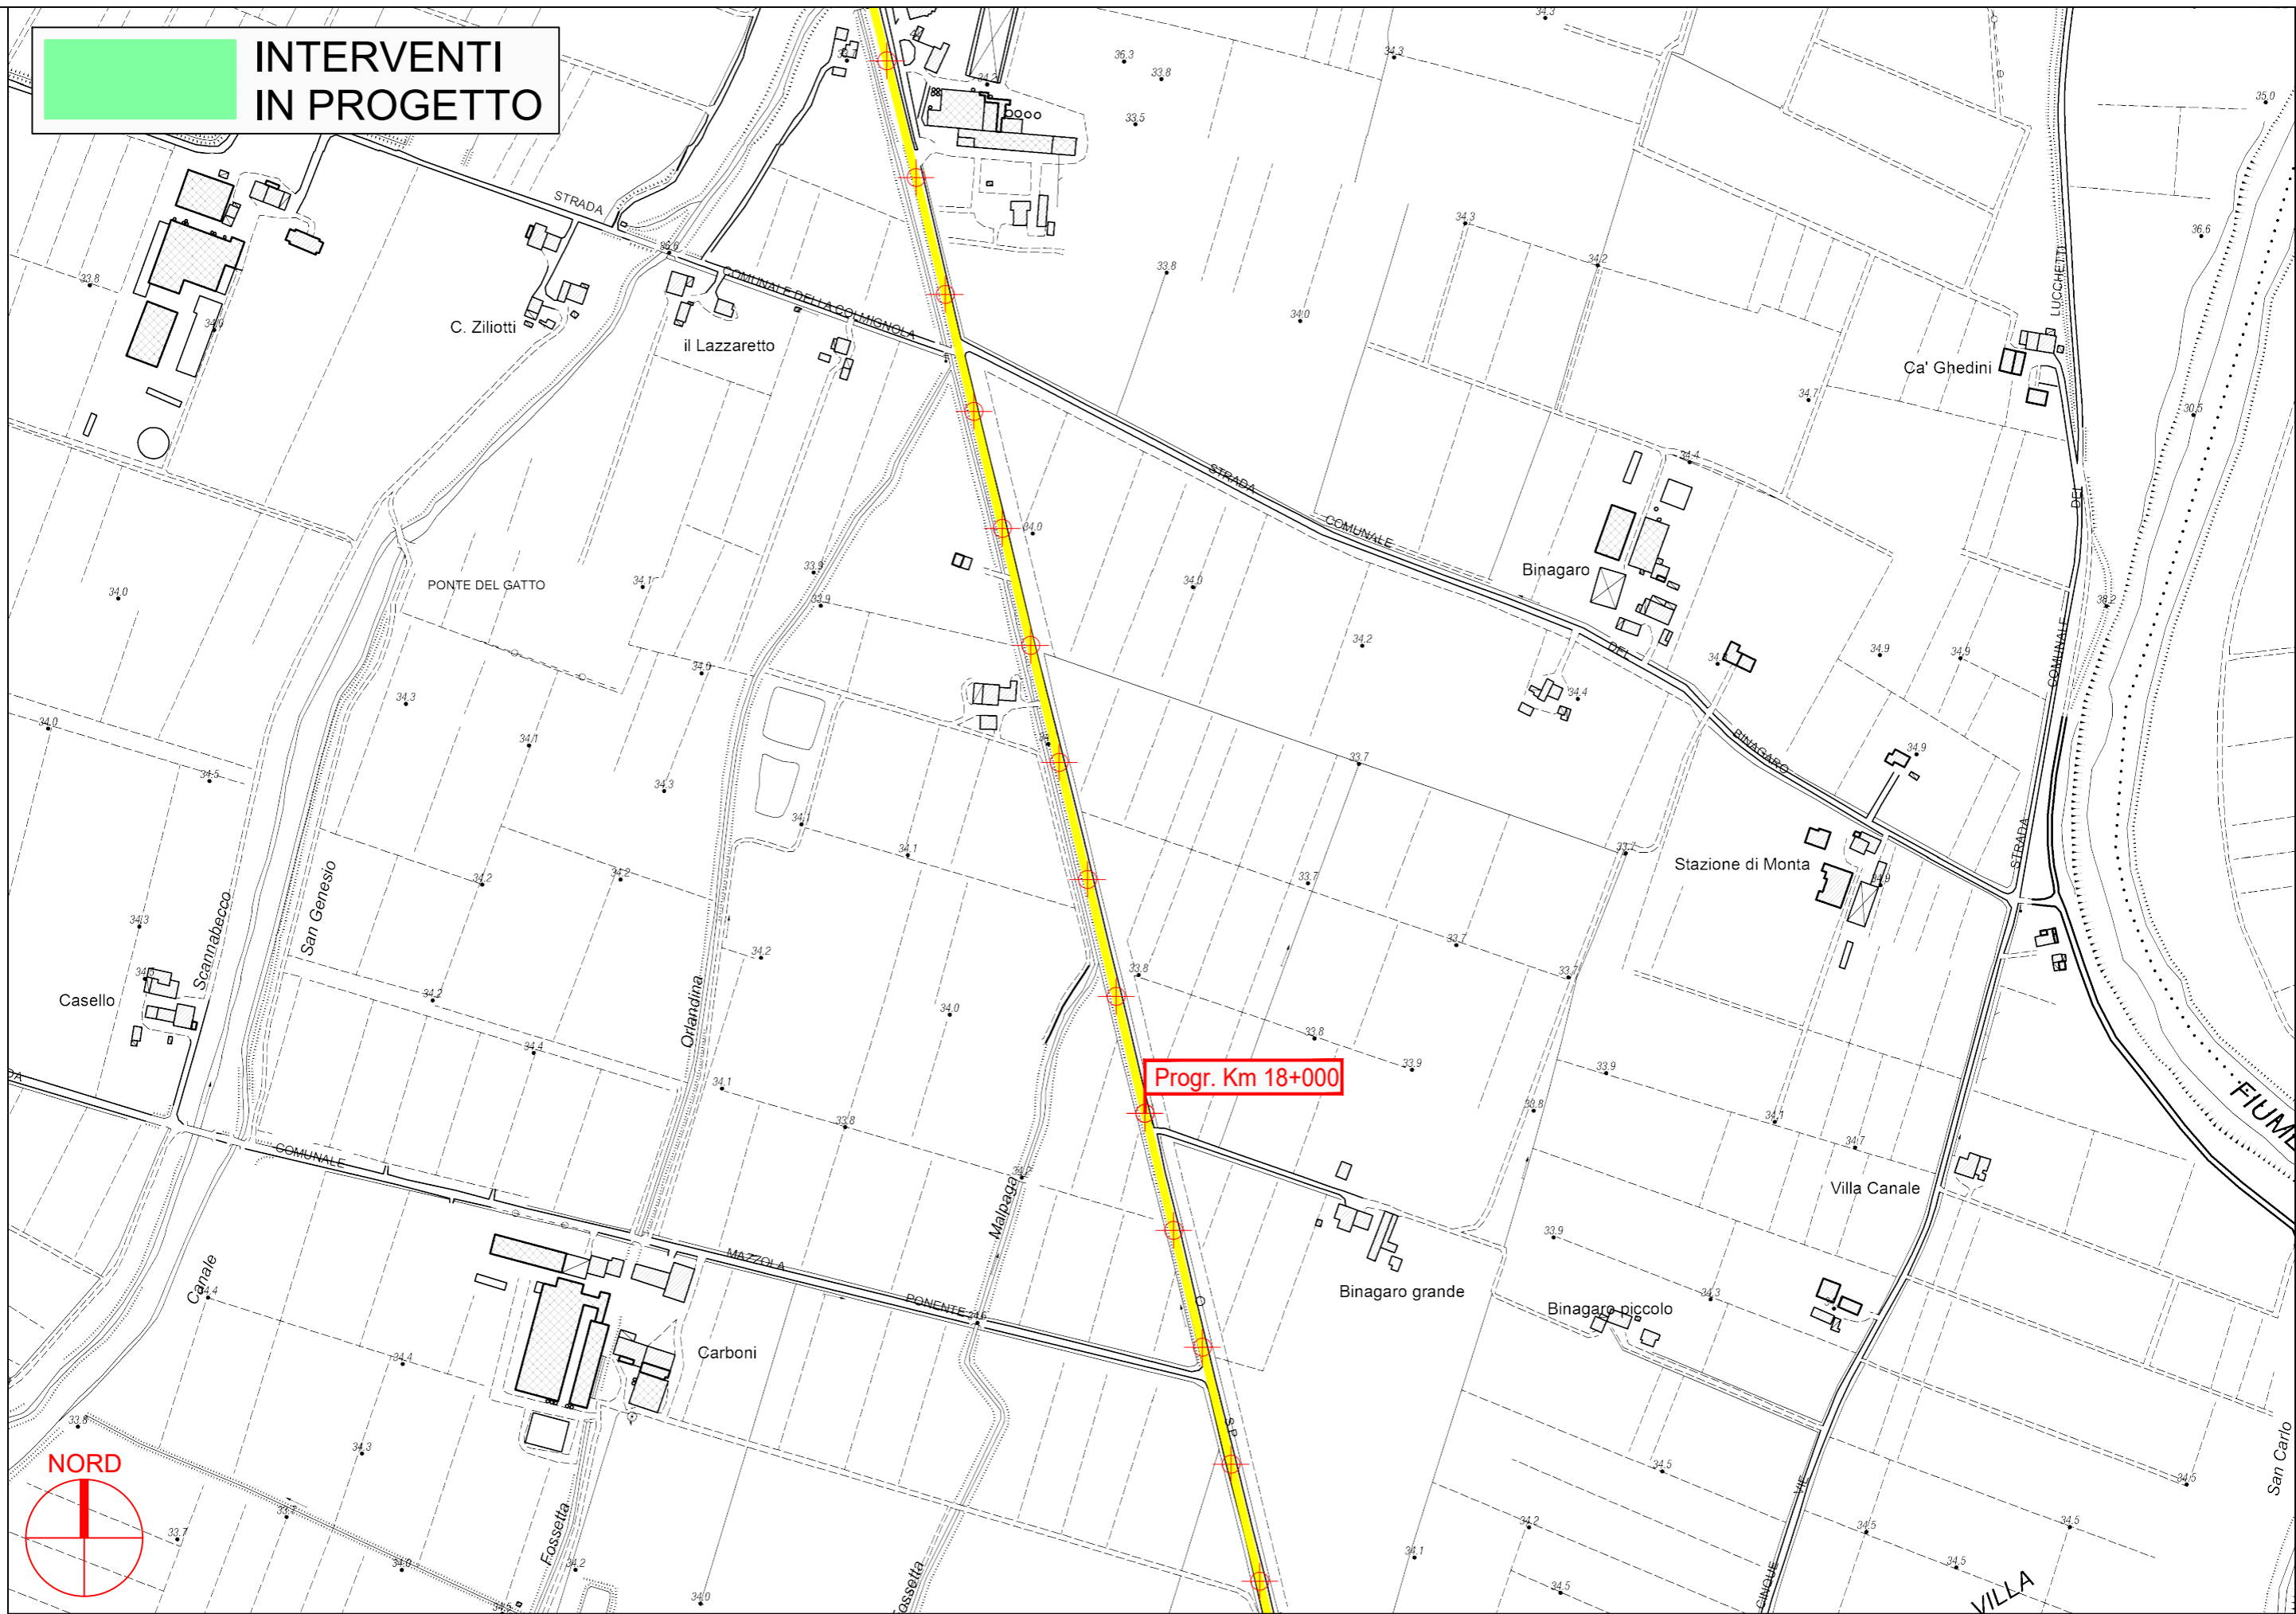

PROVINCIA DI PARMA

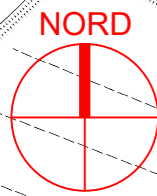


S.P. 10 di Cremona 1° - Sviluppo chilometrico 27+157

Tavola 11 di 20 - Scala 1 : 5.000



**INTERVENTI
IN PROGETTO**

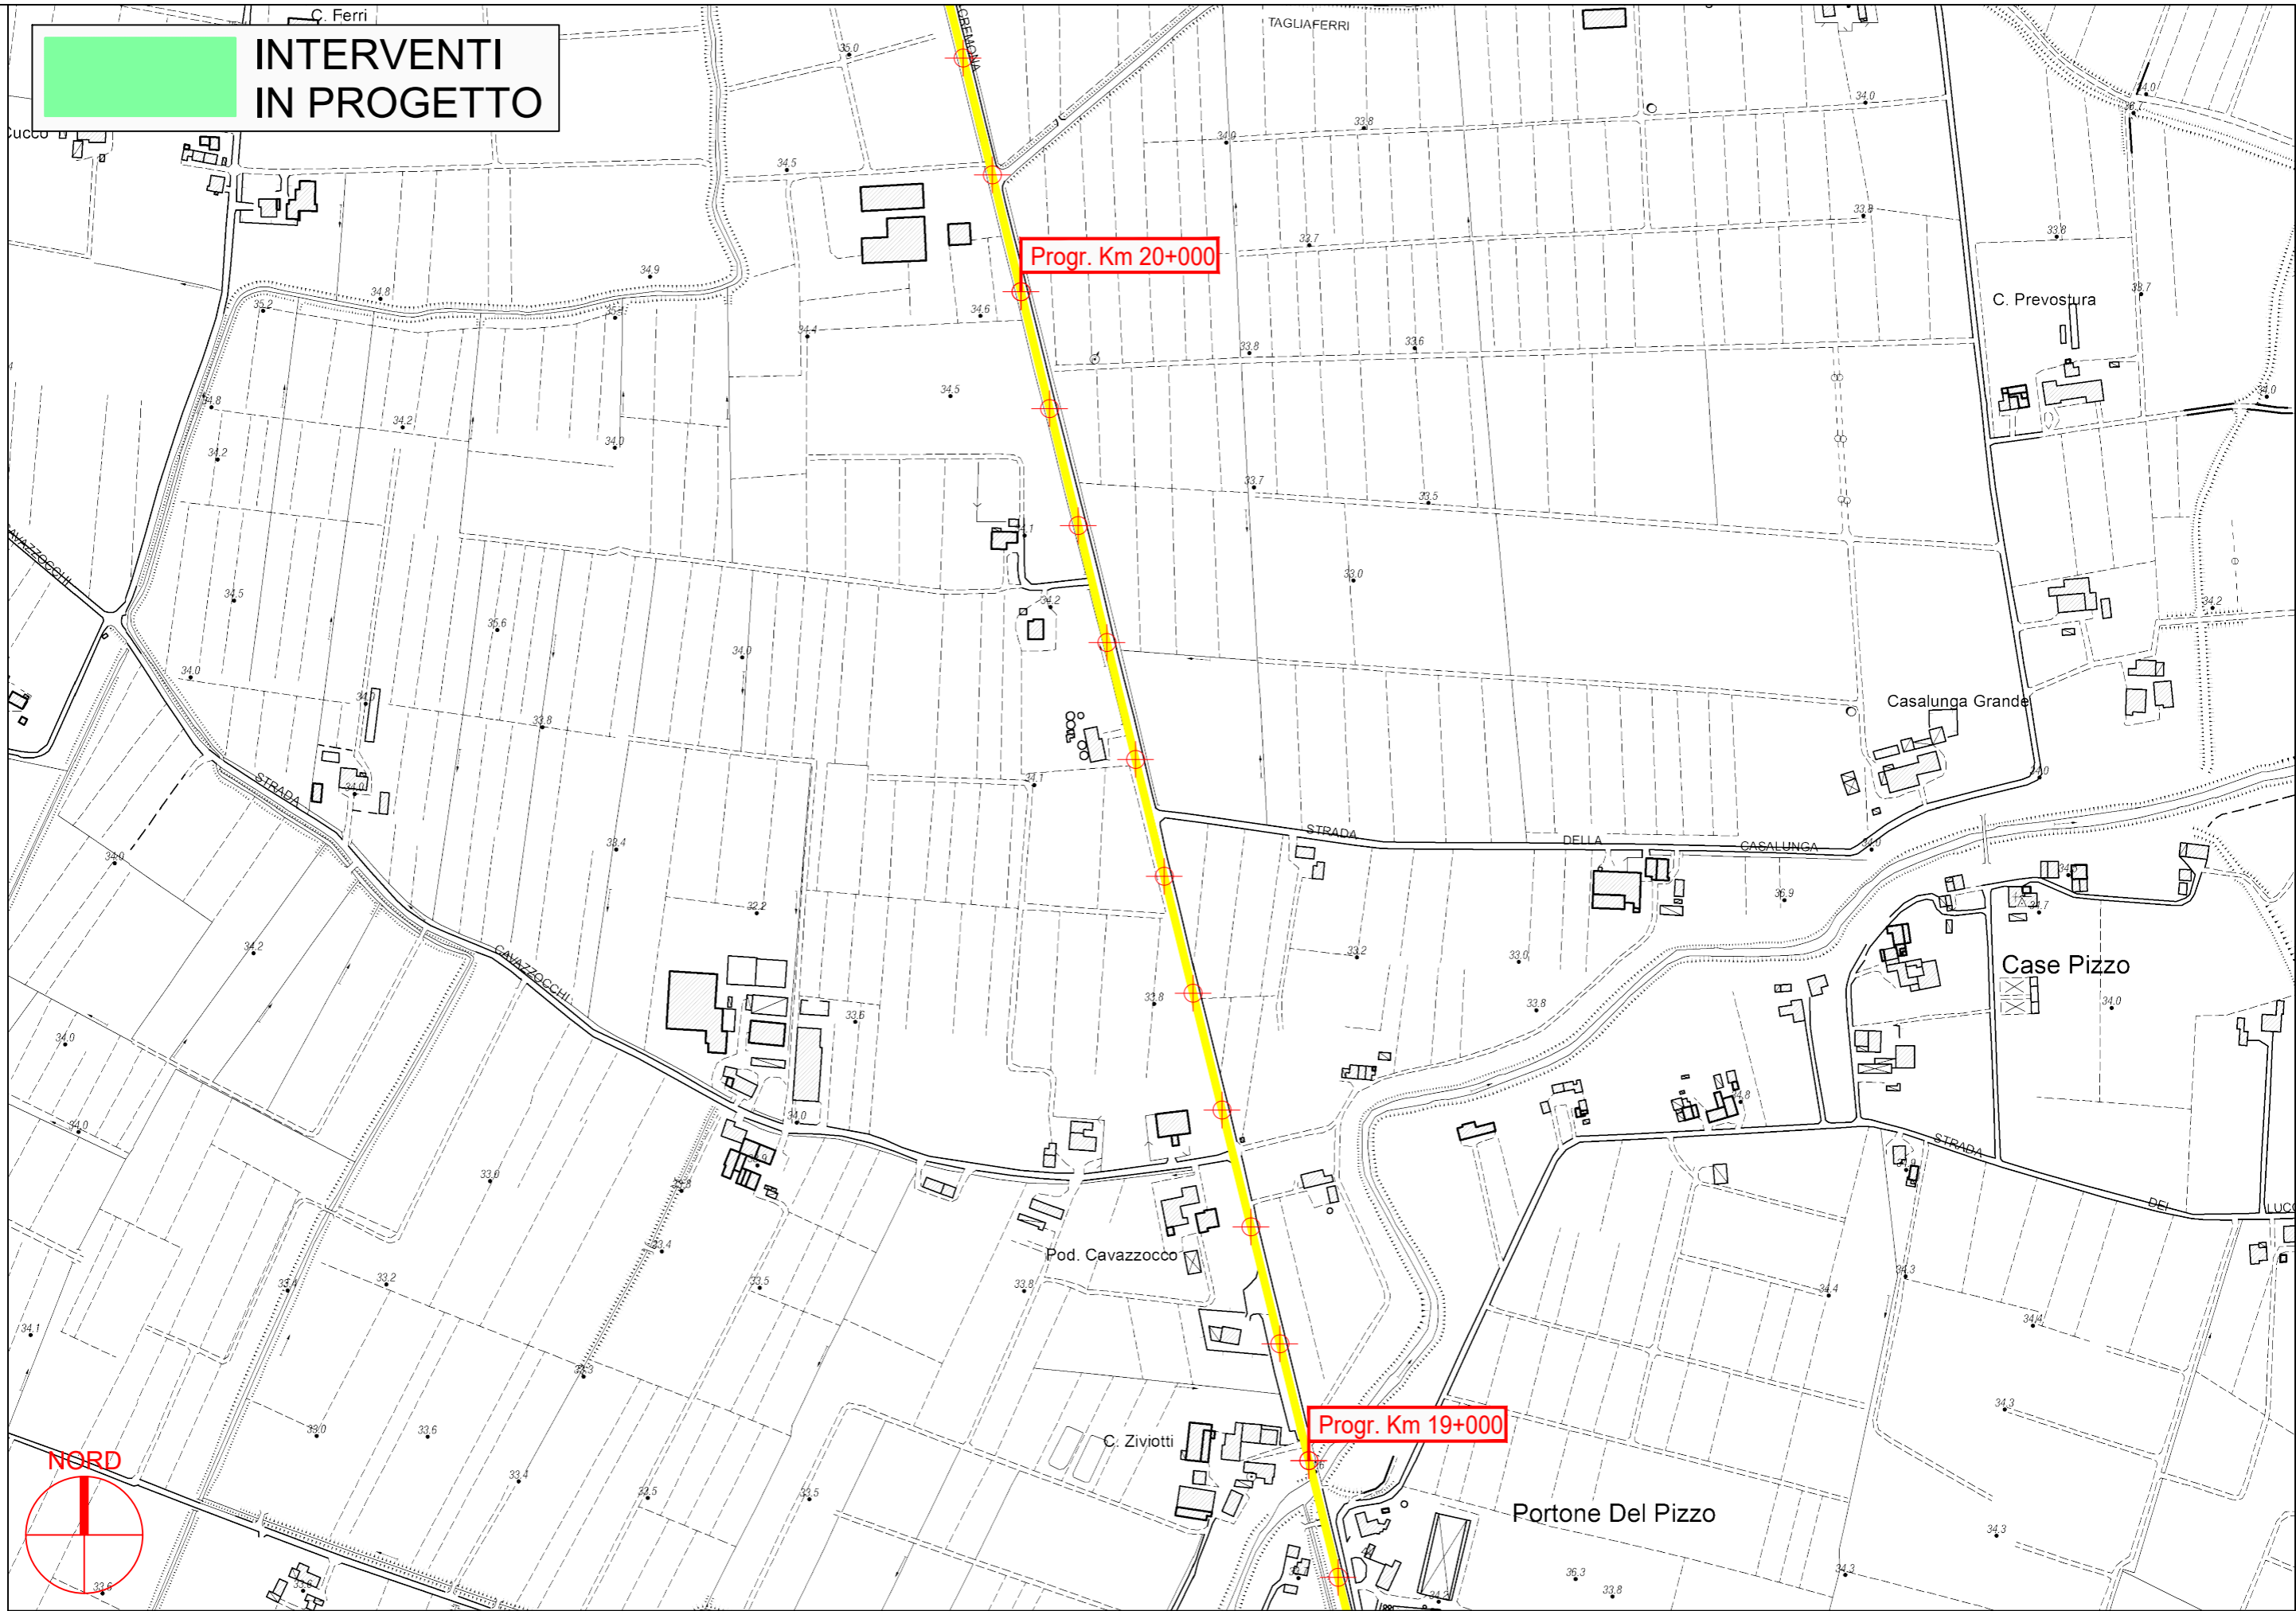


Progr. Km 20+000

Progr. Km 19+000


PROVINCIA DI PARMA

S.P. 10 di Cremona 1° - Sviluppo chilometrico 27+157

Tavola 12 di 20 - Scala 1 : 5.000

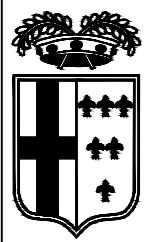


**INTERVENTI
IN PROGETTO**

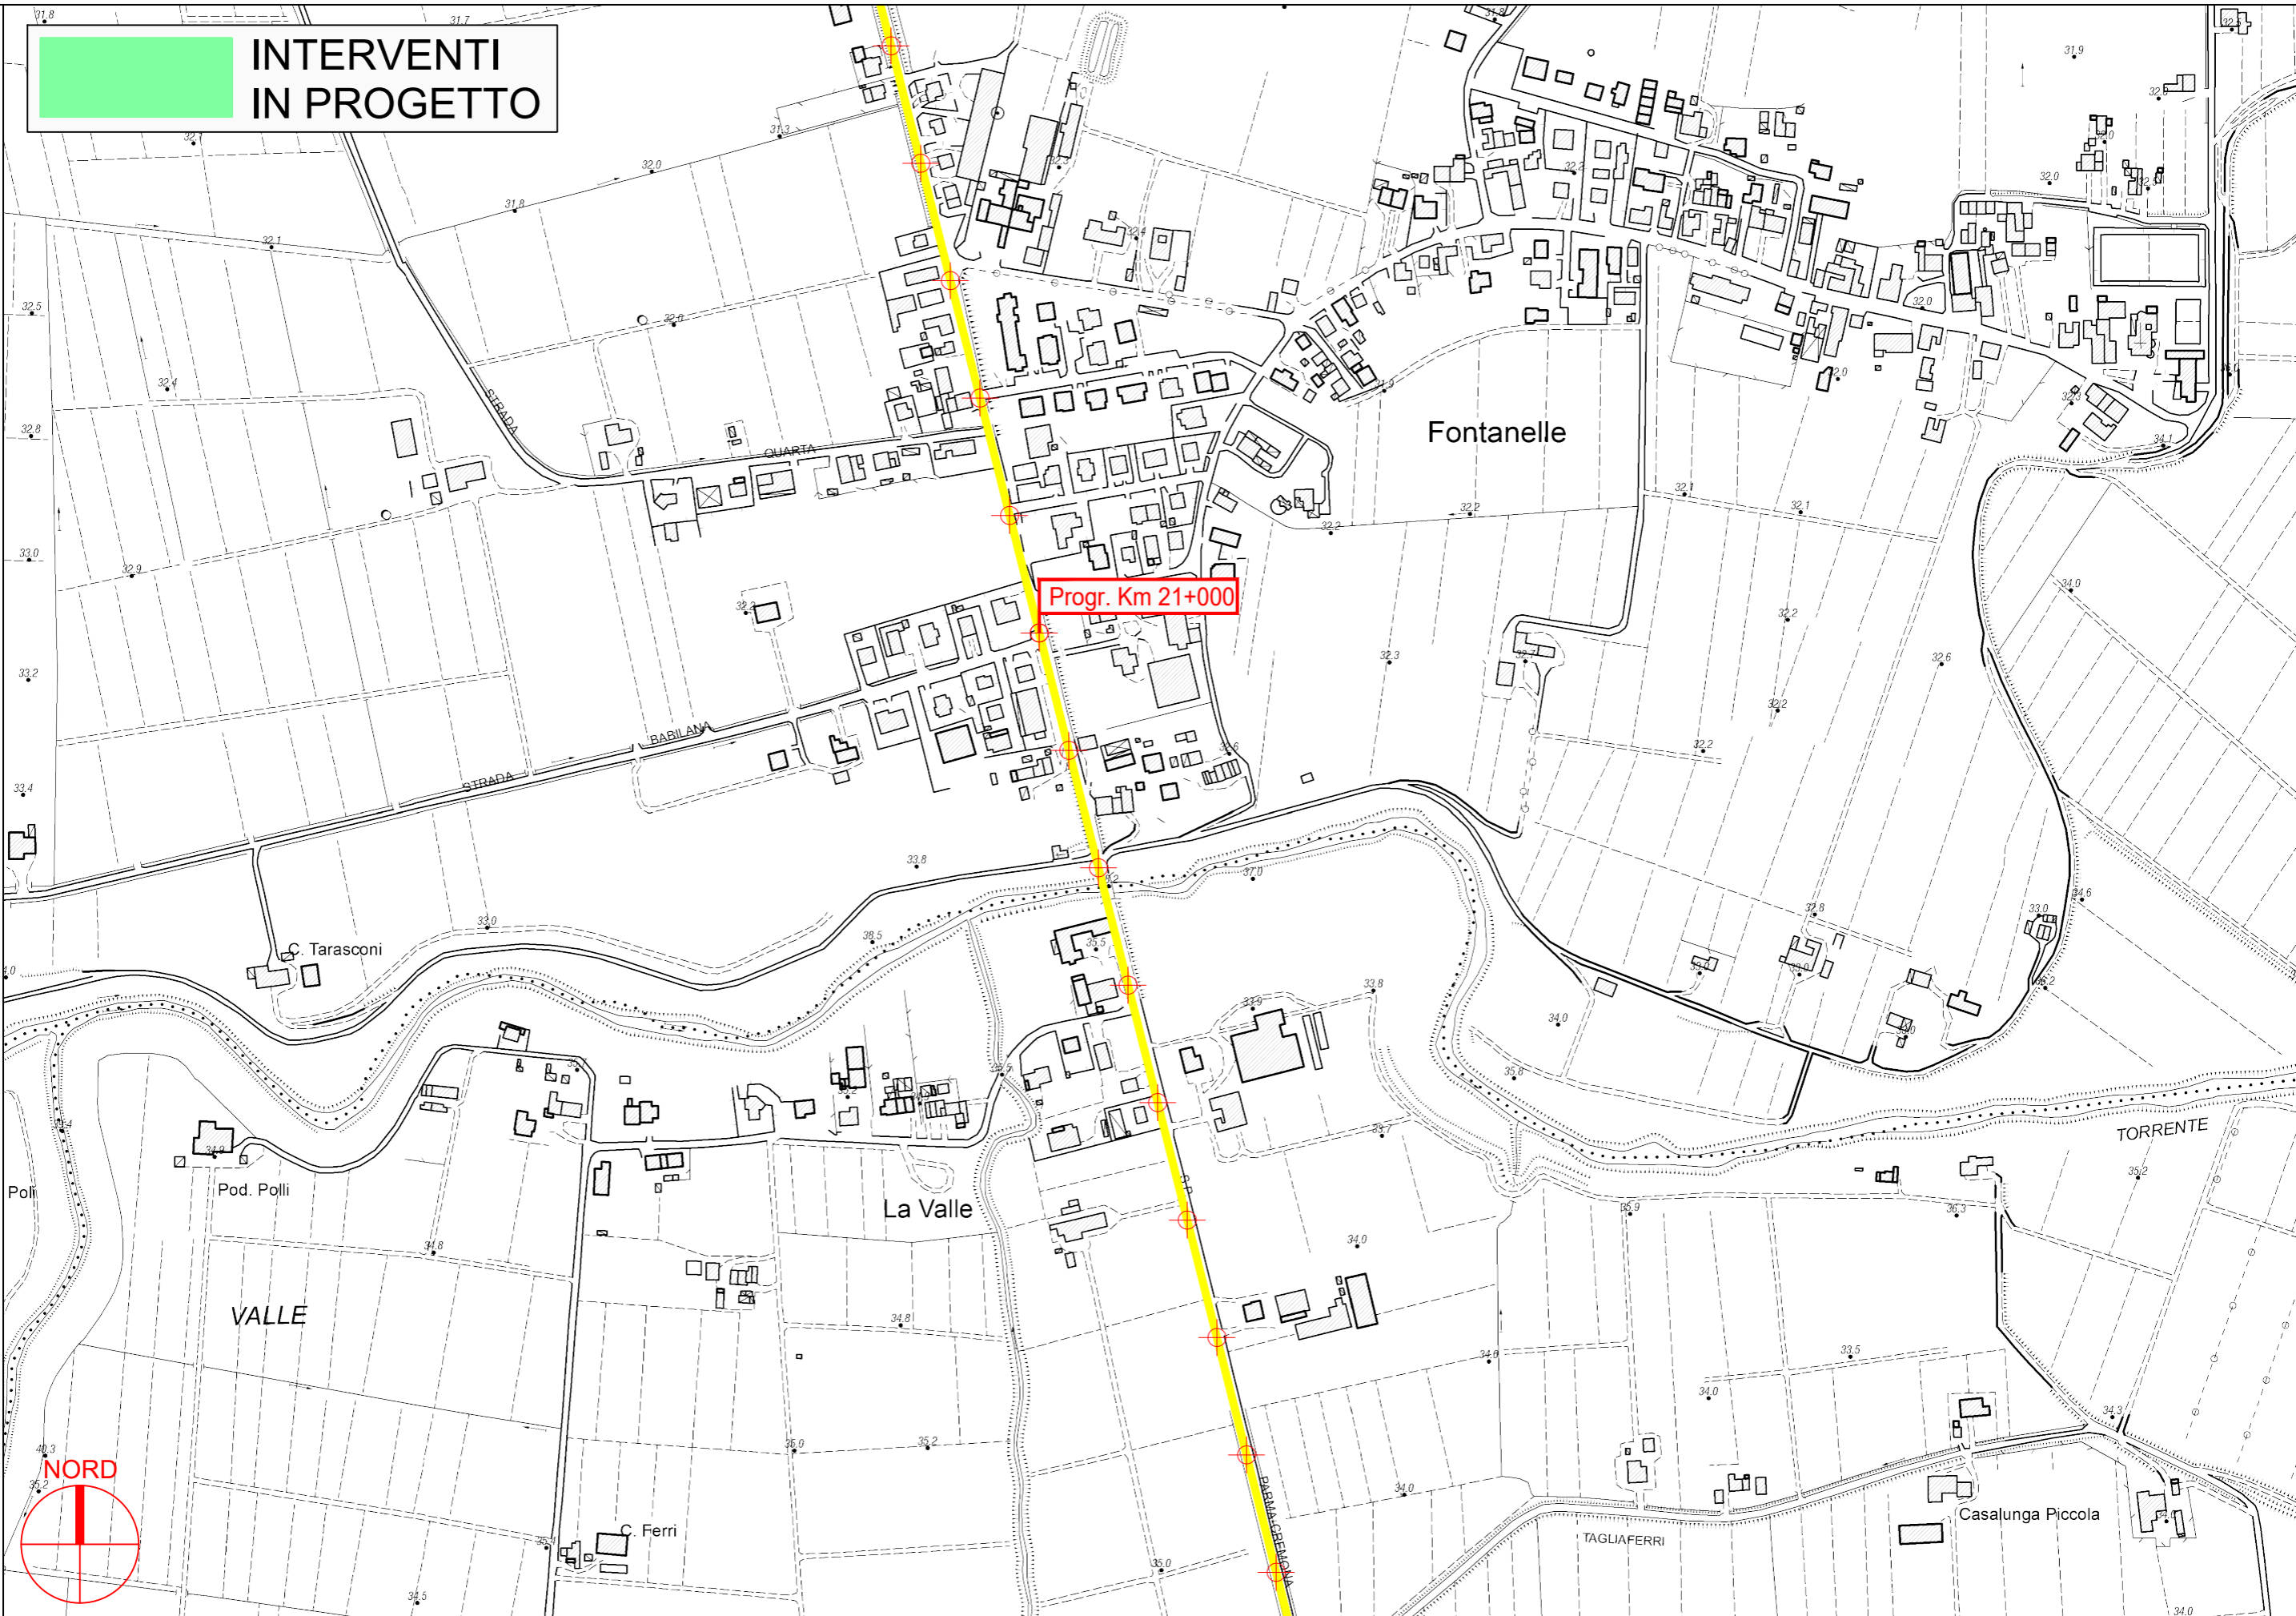


Progr. Km 21+000

PROVINCIA DI PARMA

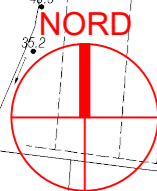


S.P. 10 di Cremona 1° - Sviluppo chilometrico 27+157

Tavola 13 di 20 - Scala 1 : 5.000

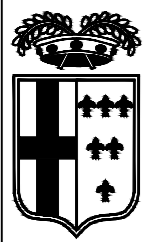

**INTERVENTI
IN PROGETTO**

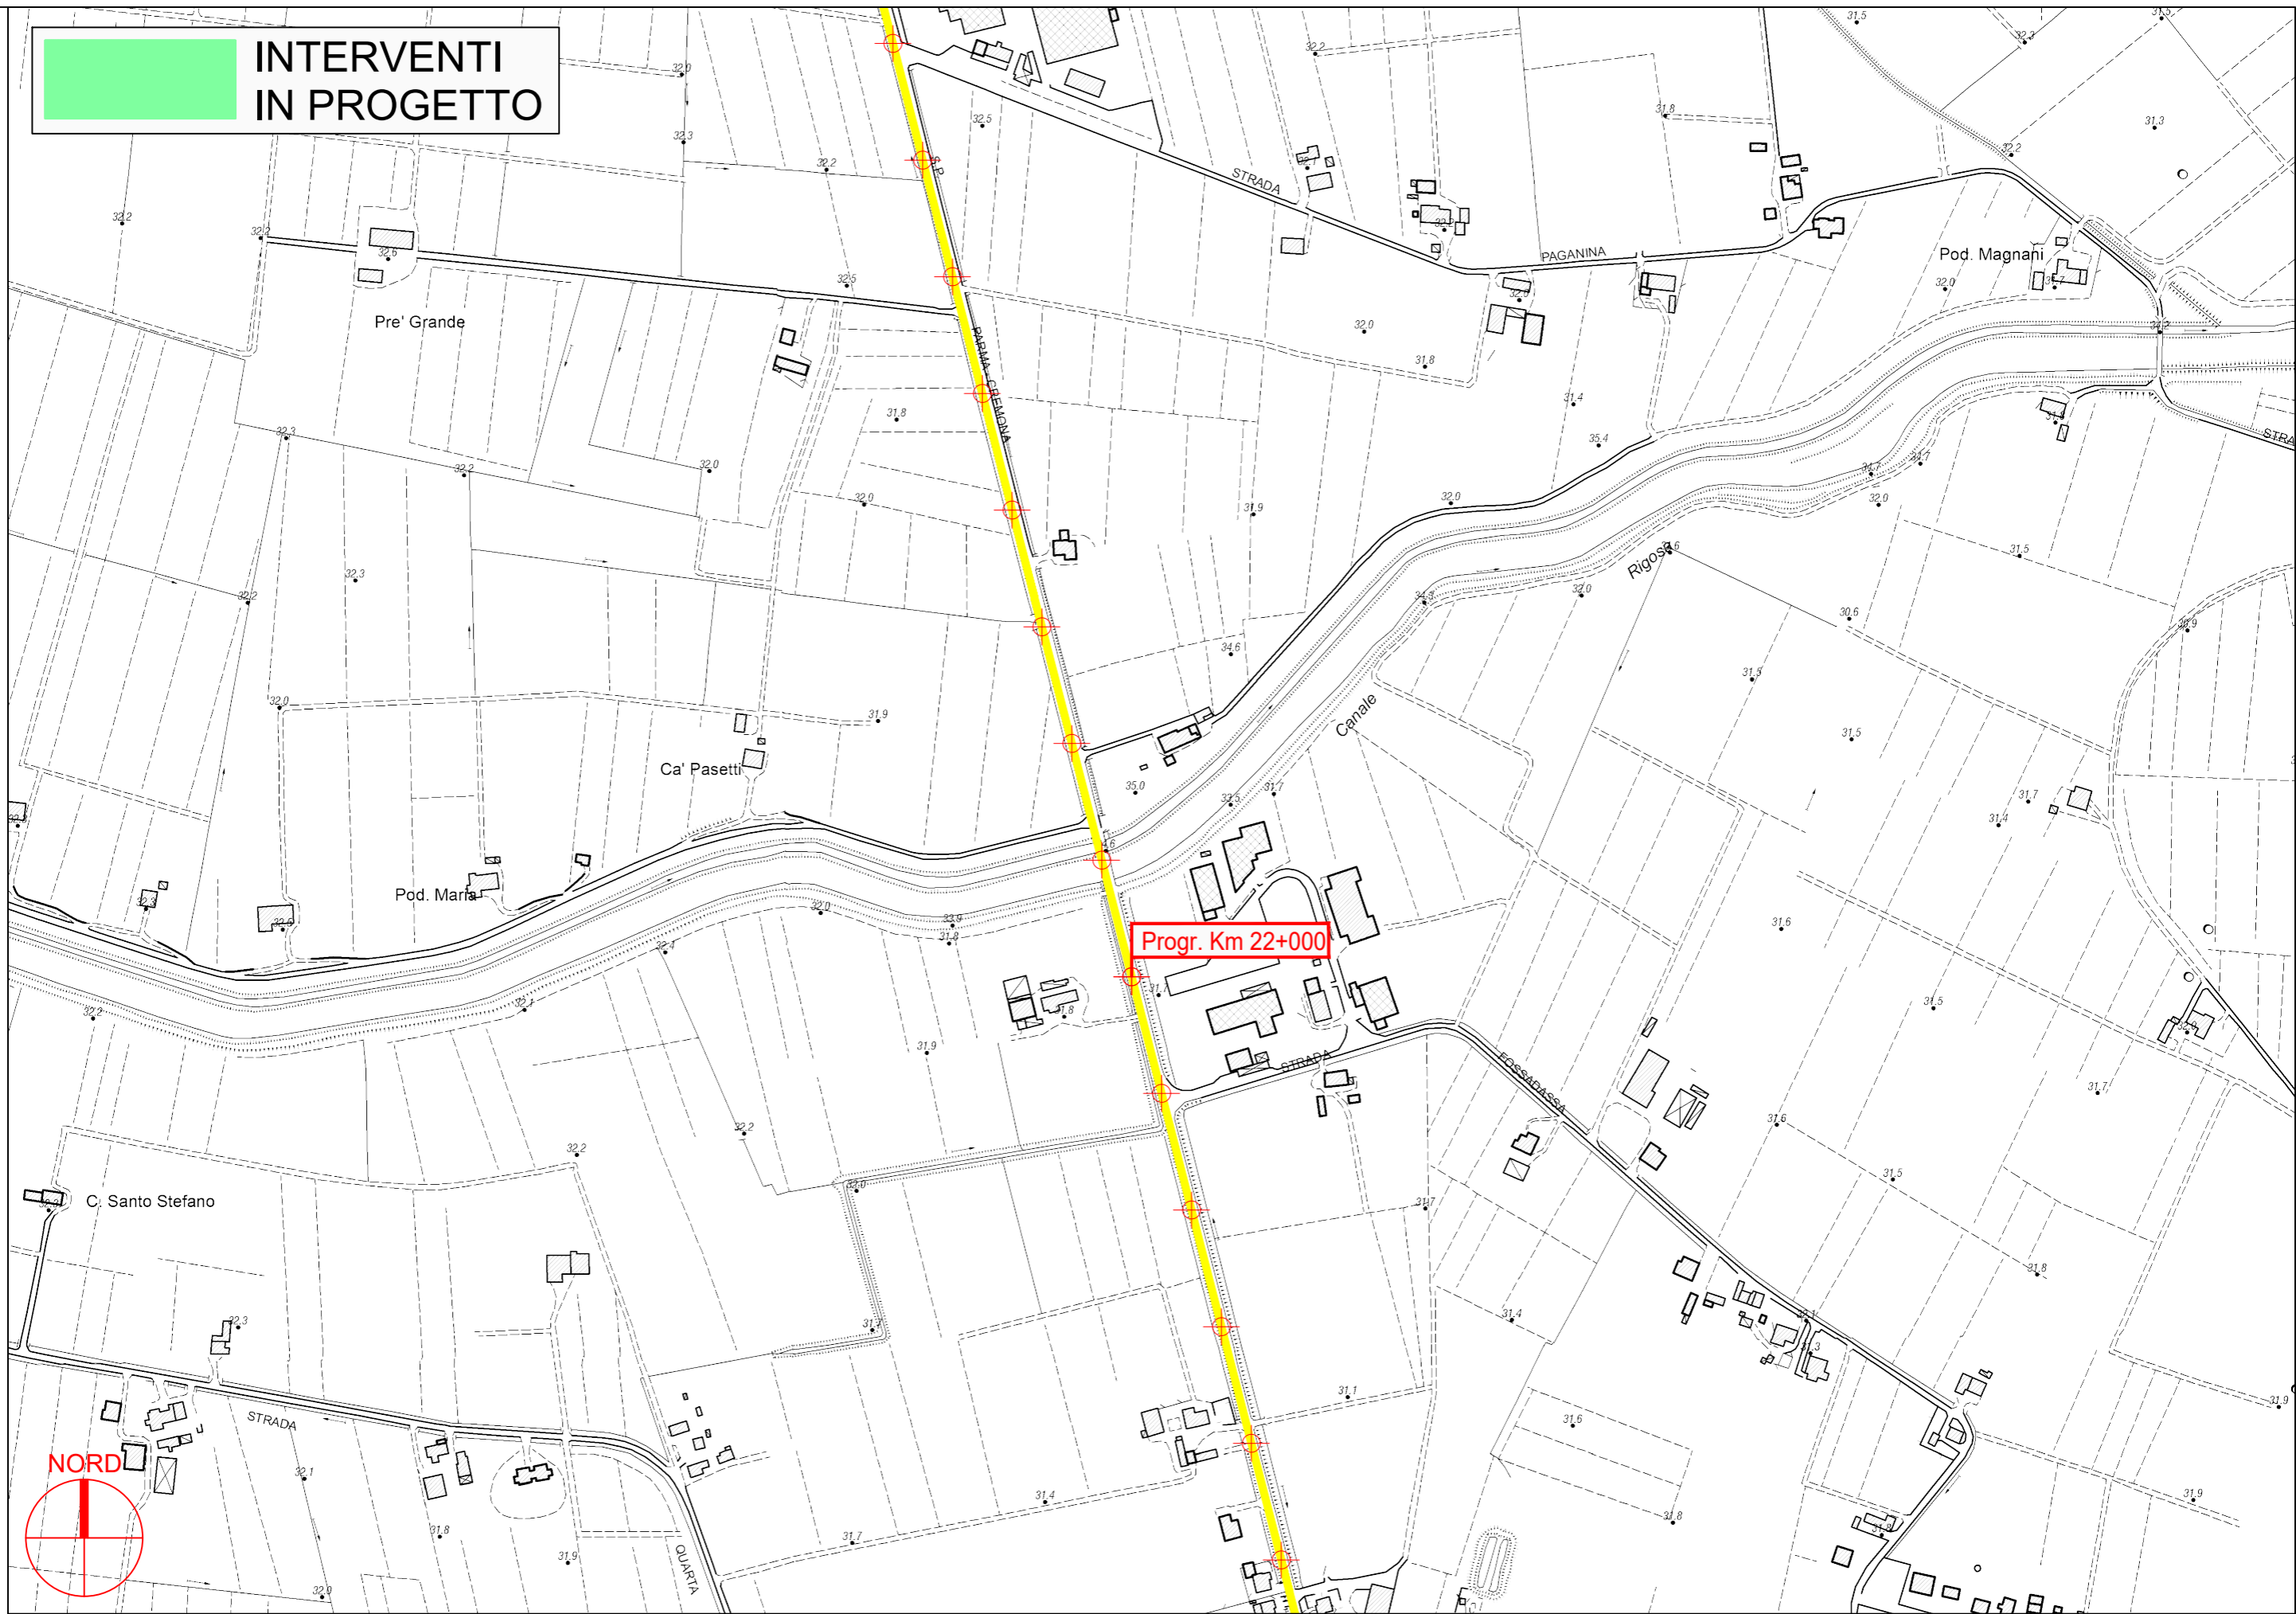

PROVINCIA DI PARMA




S.P. 10 di Cremona 1° - Sviluppo chilometrico 27+157

Tavola 14 di 20 - Scala 1 : 5.000




**INTERVENTI
IN PROGETTO**

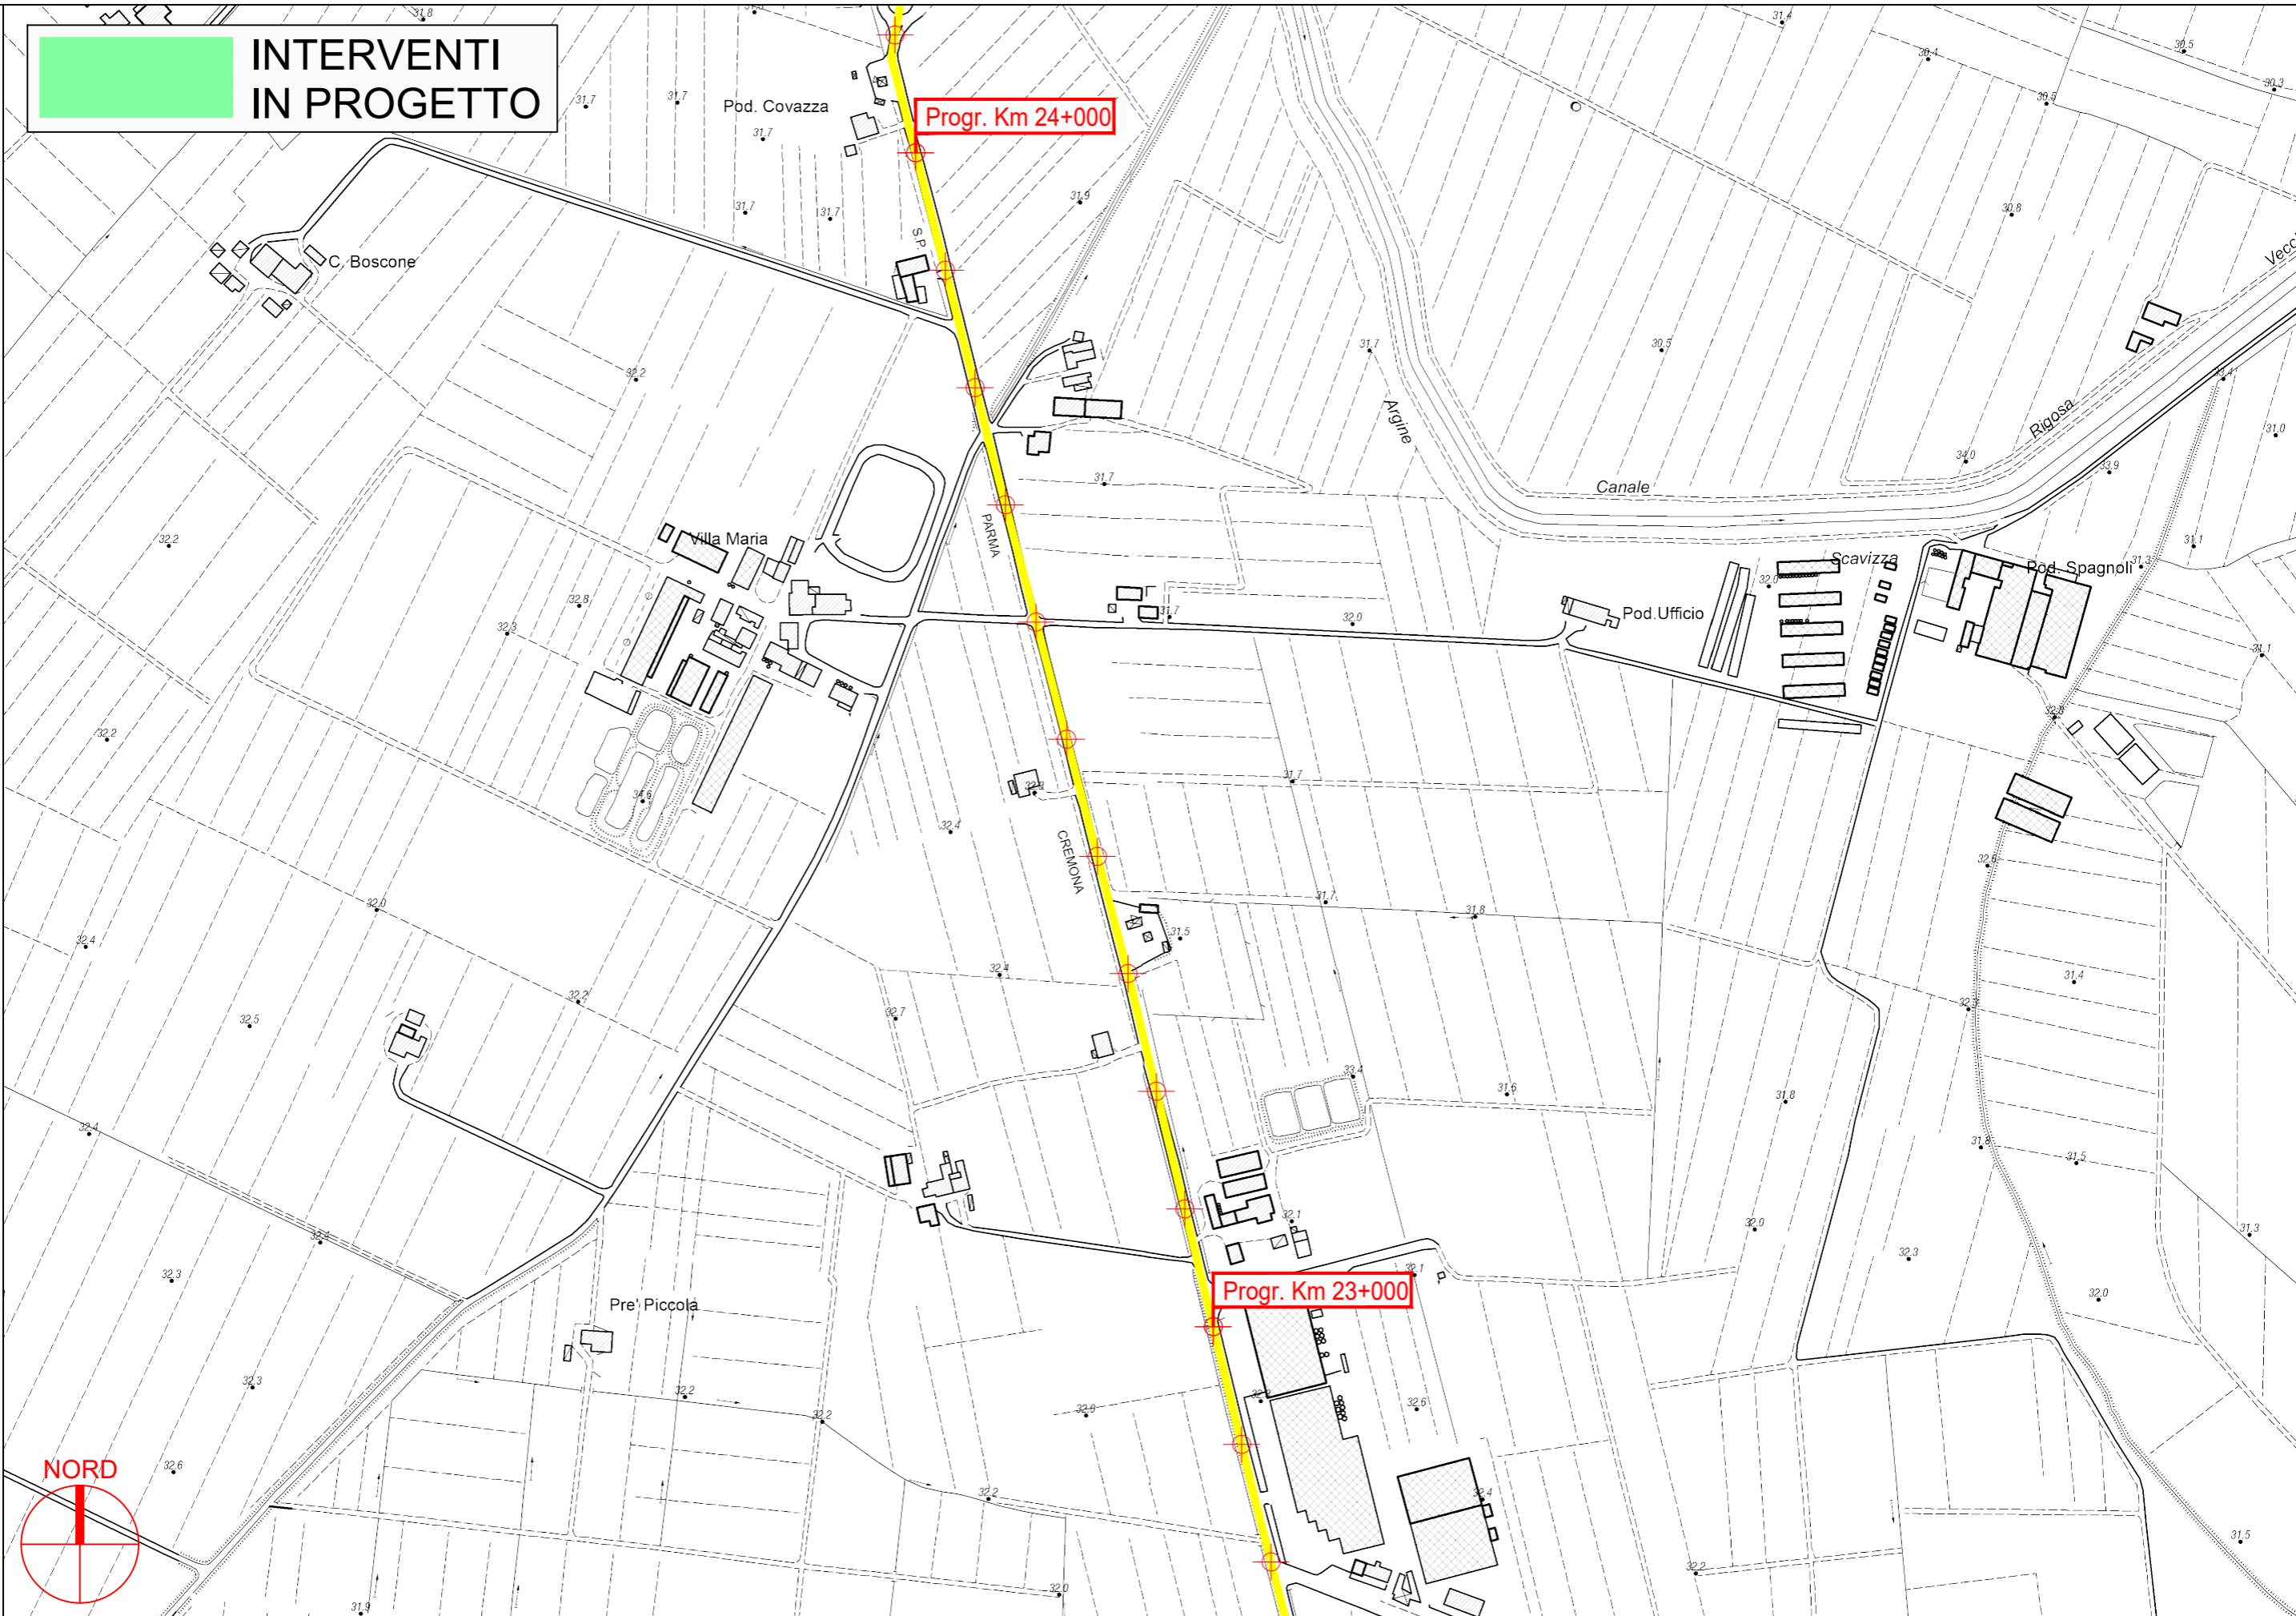

Progr. Km 24+000

Progr. Km 23+000

PROVINCIA DI PARMA

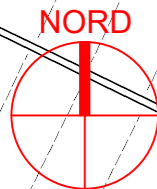


S.P. 10 di Cremona 1° - Sviluppo chilometrico 27+157

Tavola 15 di 20 - Scala 1 : 5.000



**INTERVENTI
IN PROGETTO**

Progr. Km 25+000

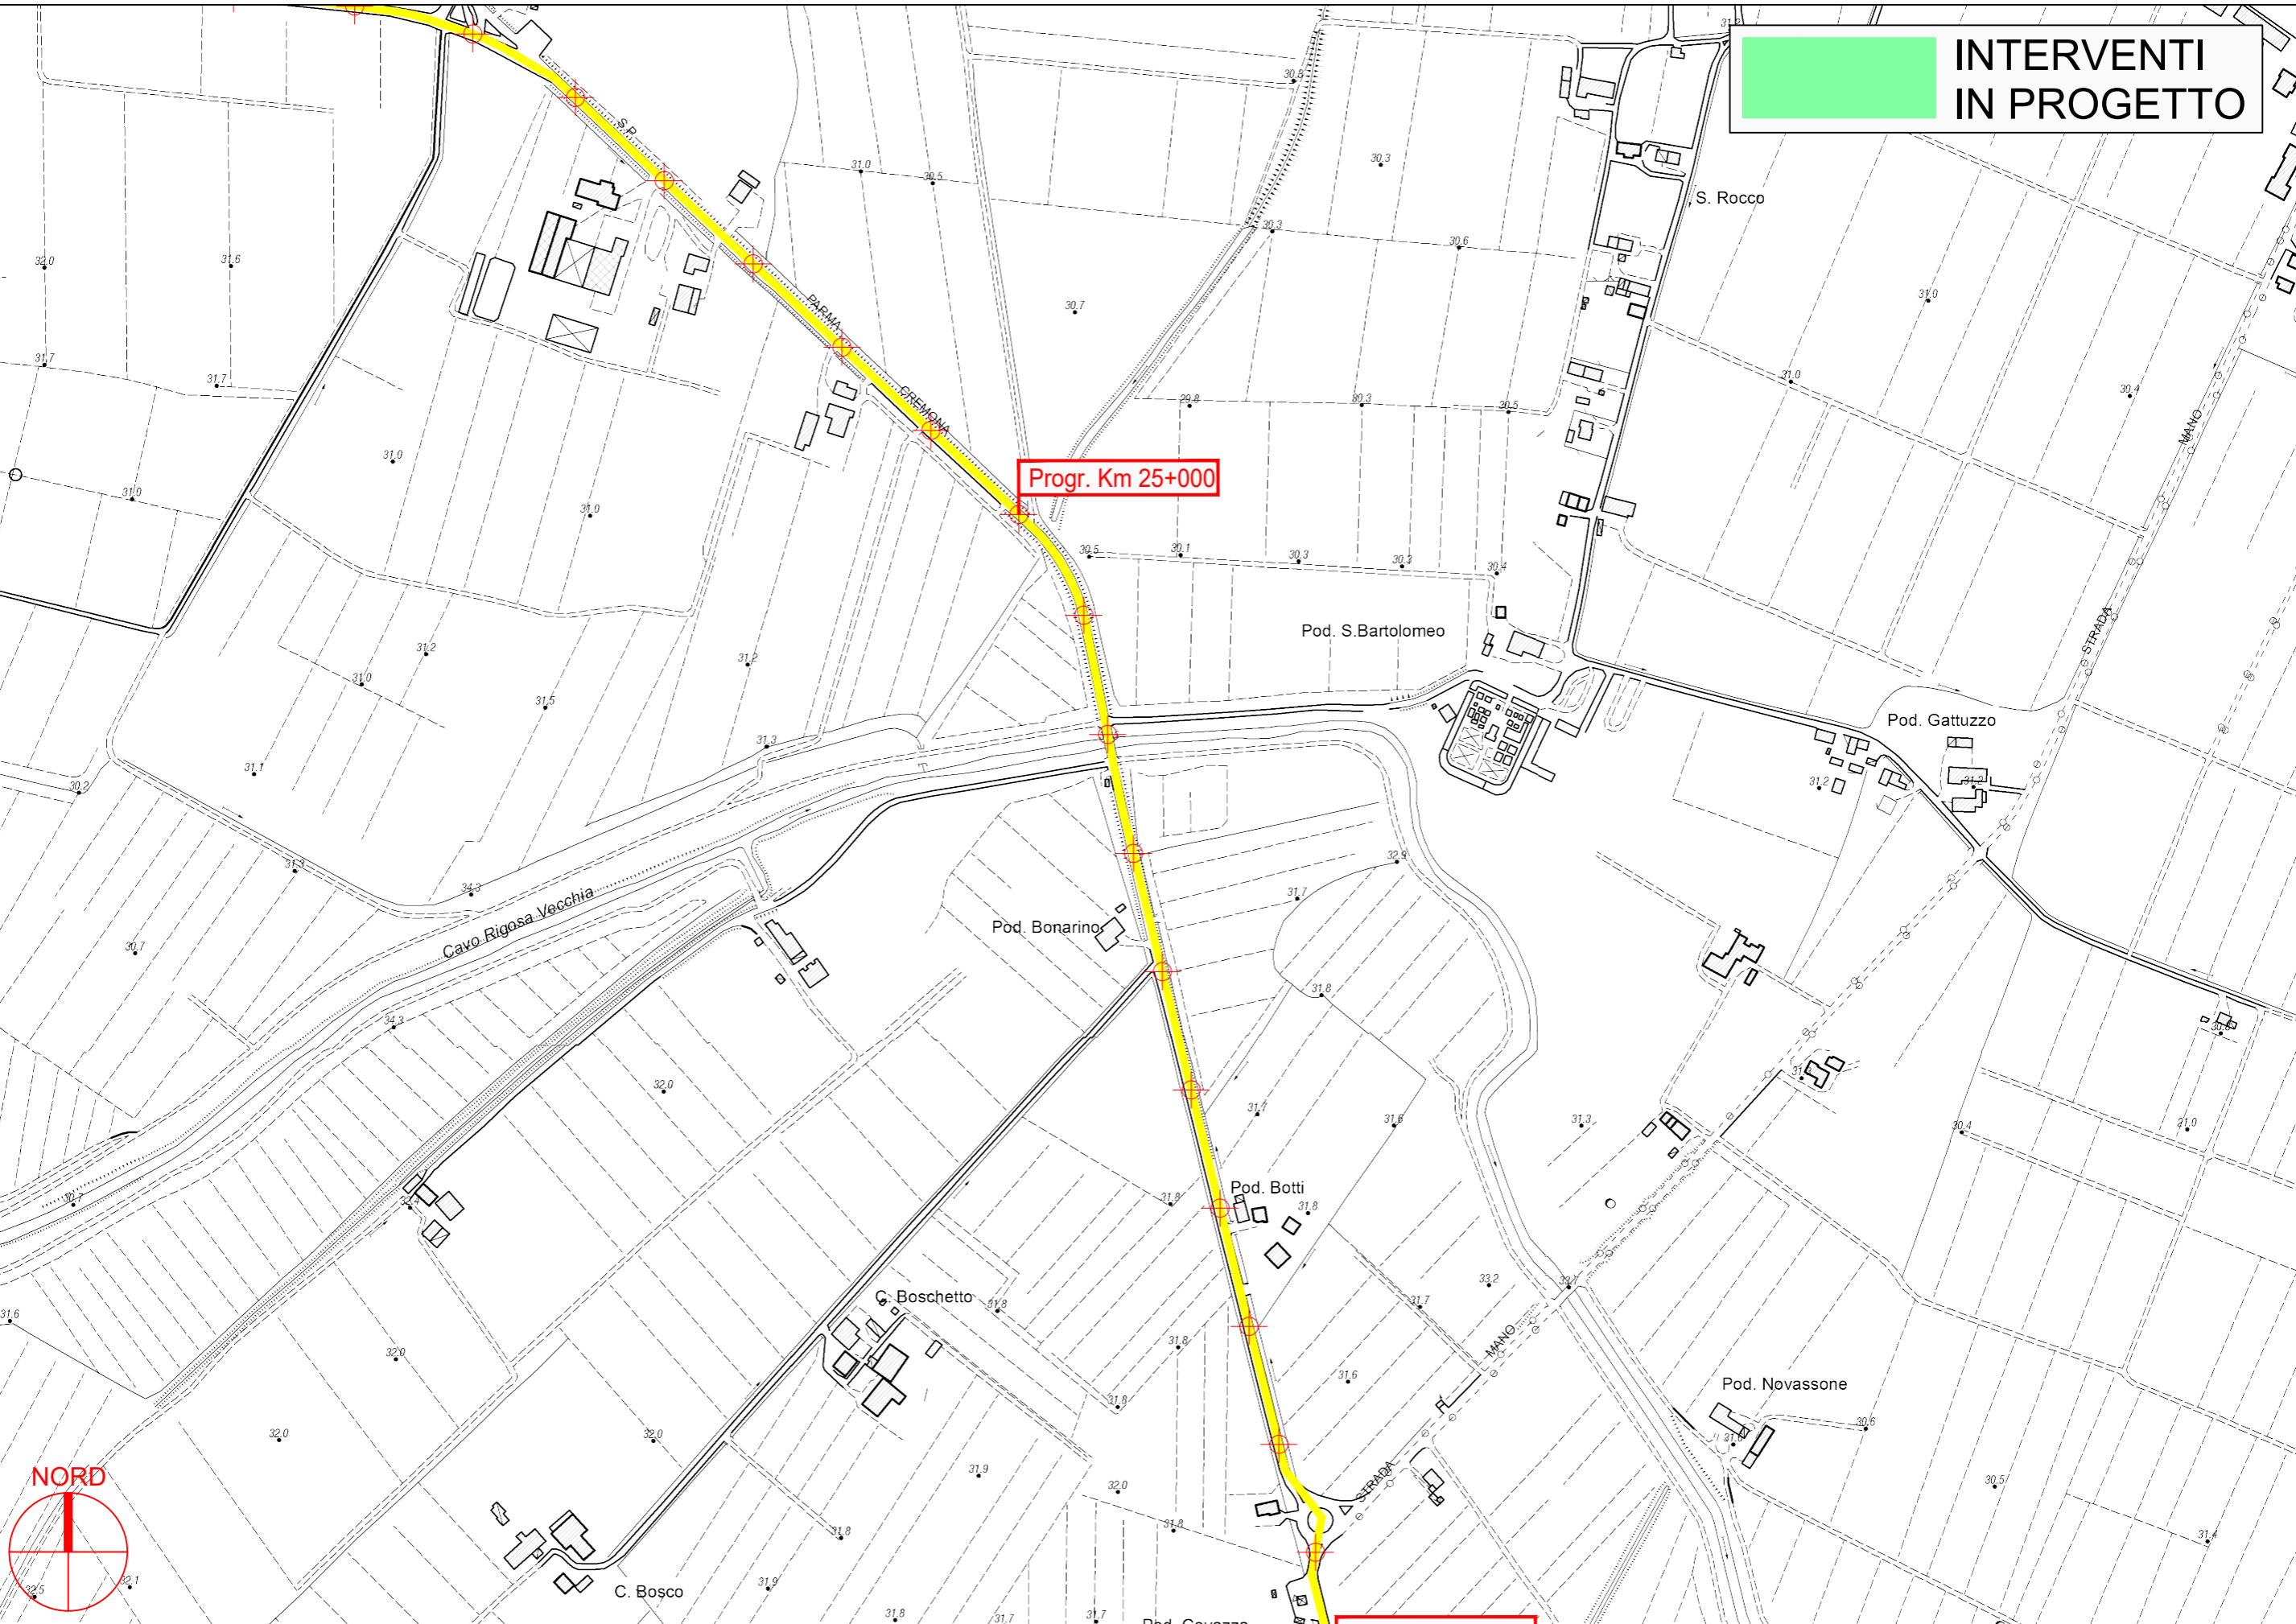


PROVINCIA DI PARMA




S.P. 10 di Cremona 1° - Sviluppo chilometrico 27+157

Tavola 16 di 20 - Scala 1 : 5.000

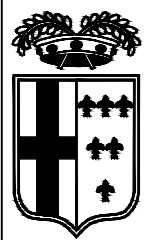


**INTERVENTI
IN PROGETTO**

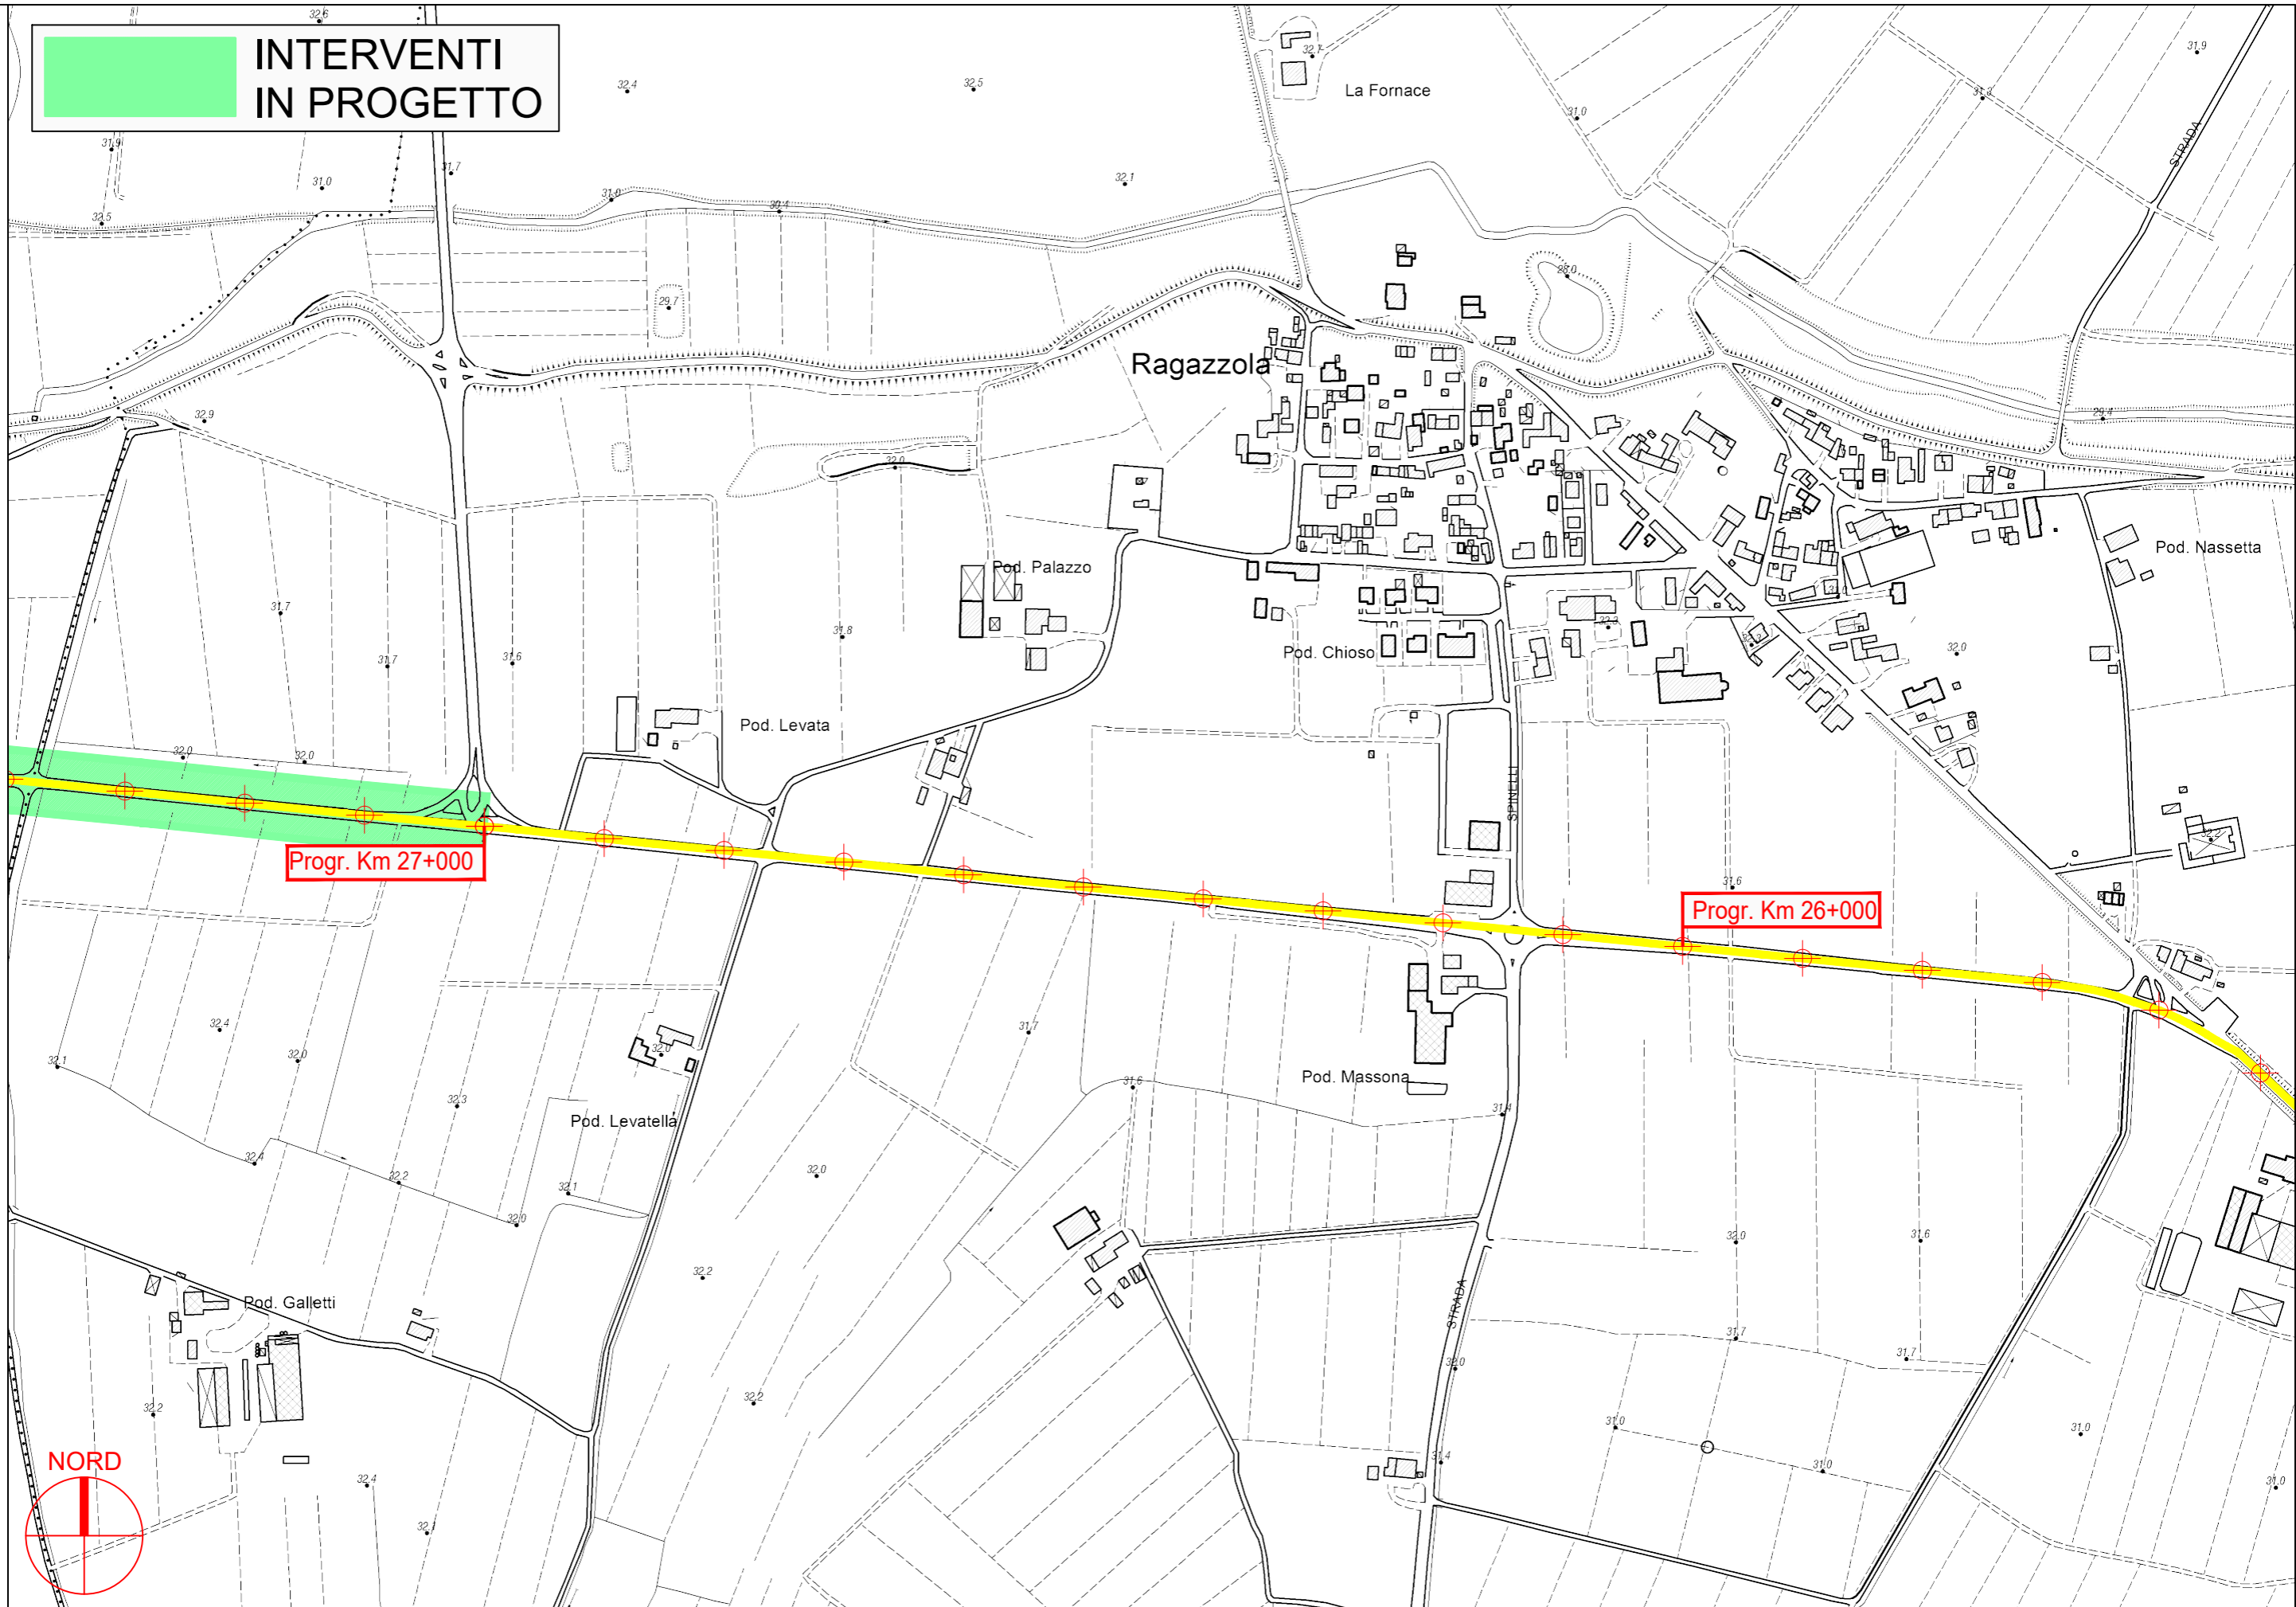

Progr. Km 27+000

Progr. Km 26+000

PROVINCIA DI PARMA

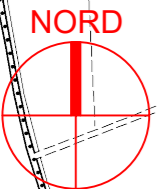


S.P. 10 di Cremona 1° - Sviluppo chilometrico 27+157

Tavola 17 di 20 - Scala 1 : 5.000



**INTERVENTI
IN PROGETTO**

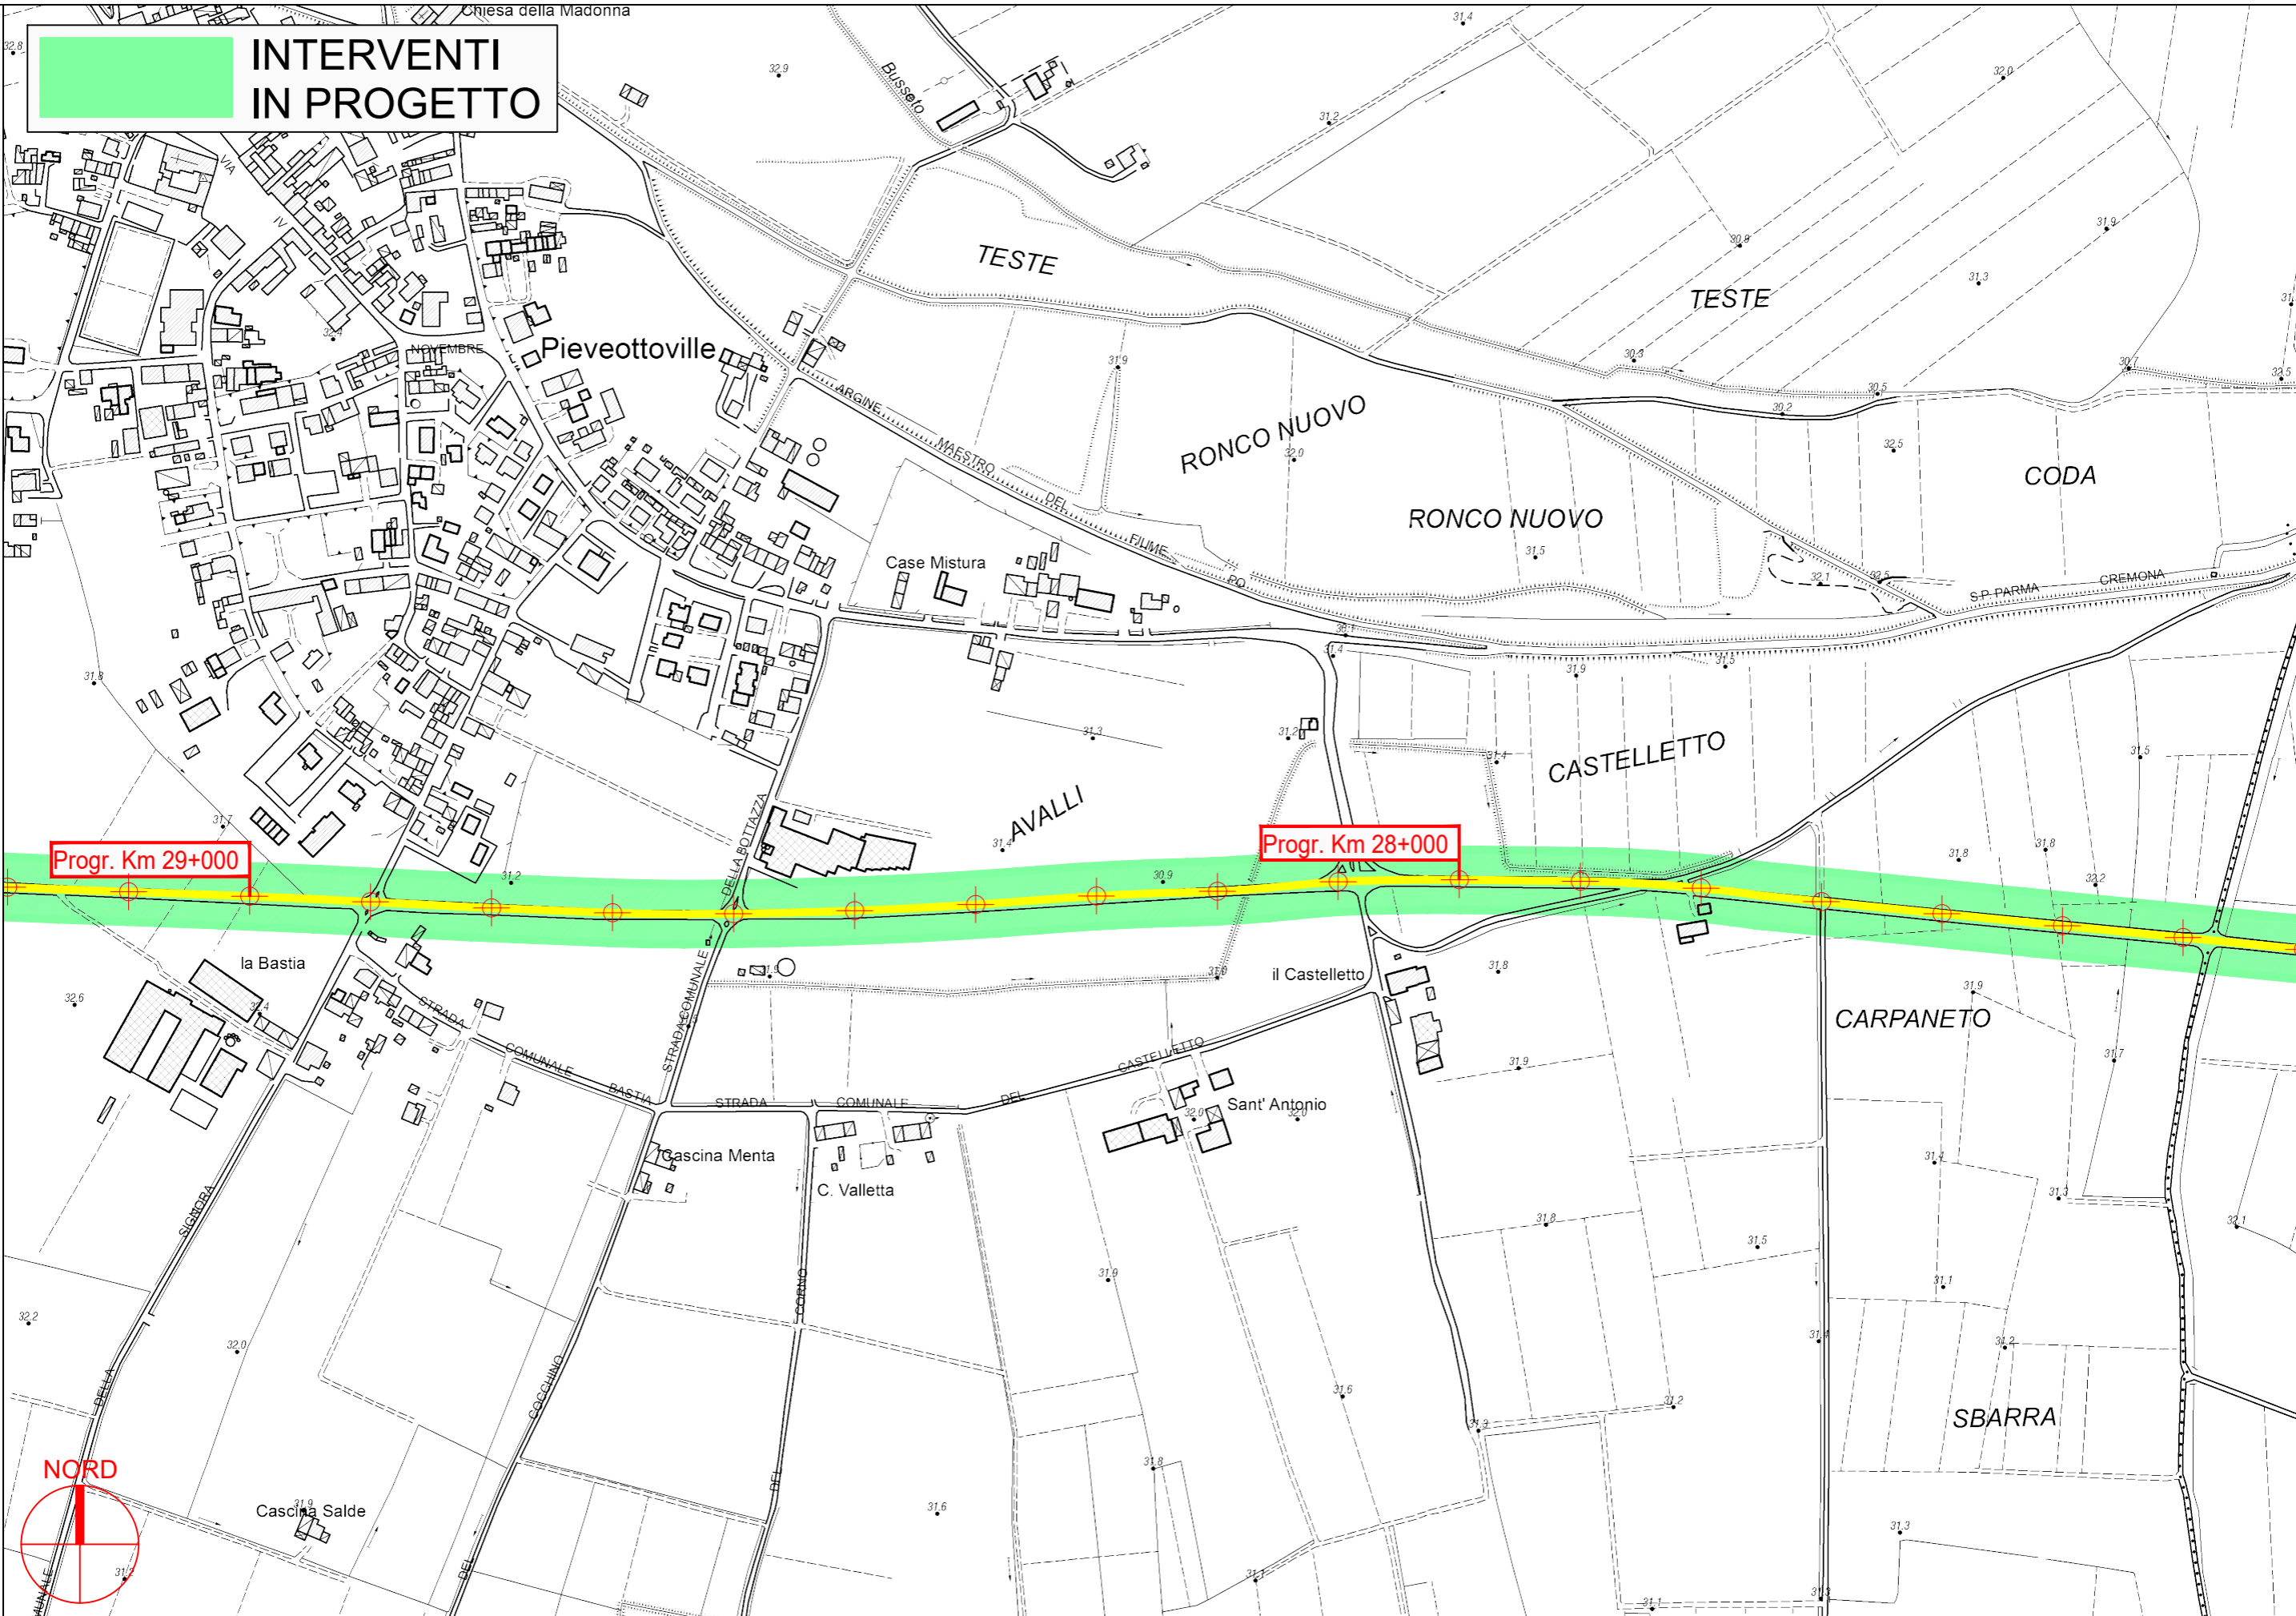


Progr. Km 29+000

Progr. Km 28+000

PROVINCIA DI PARMA



**INTERVENTI
IN PROGETTO**

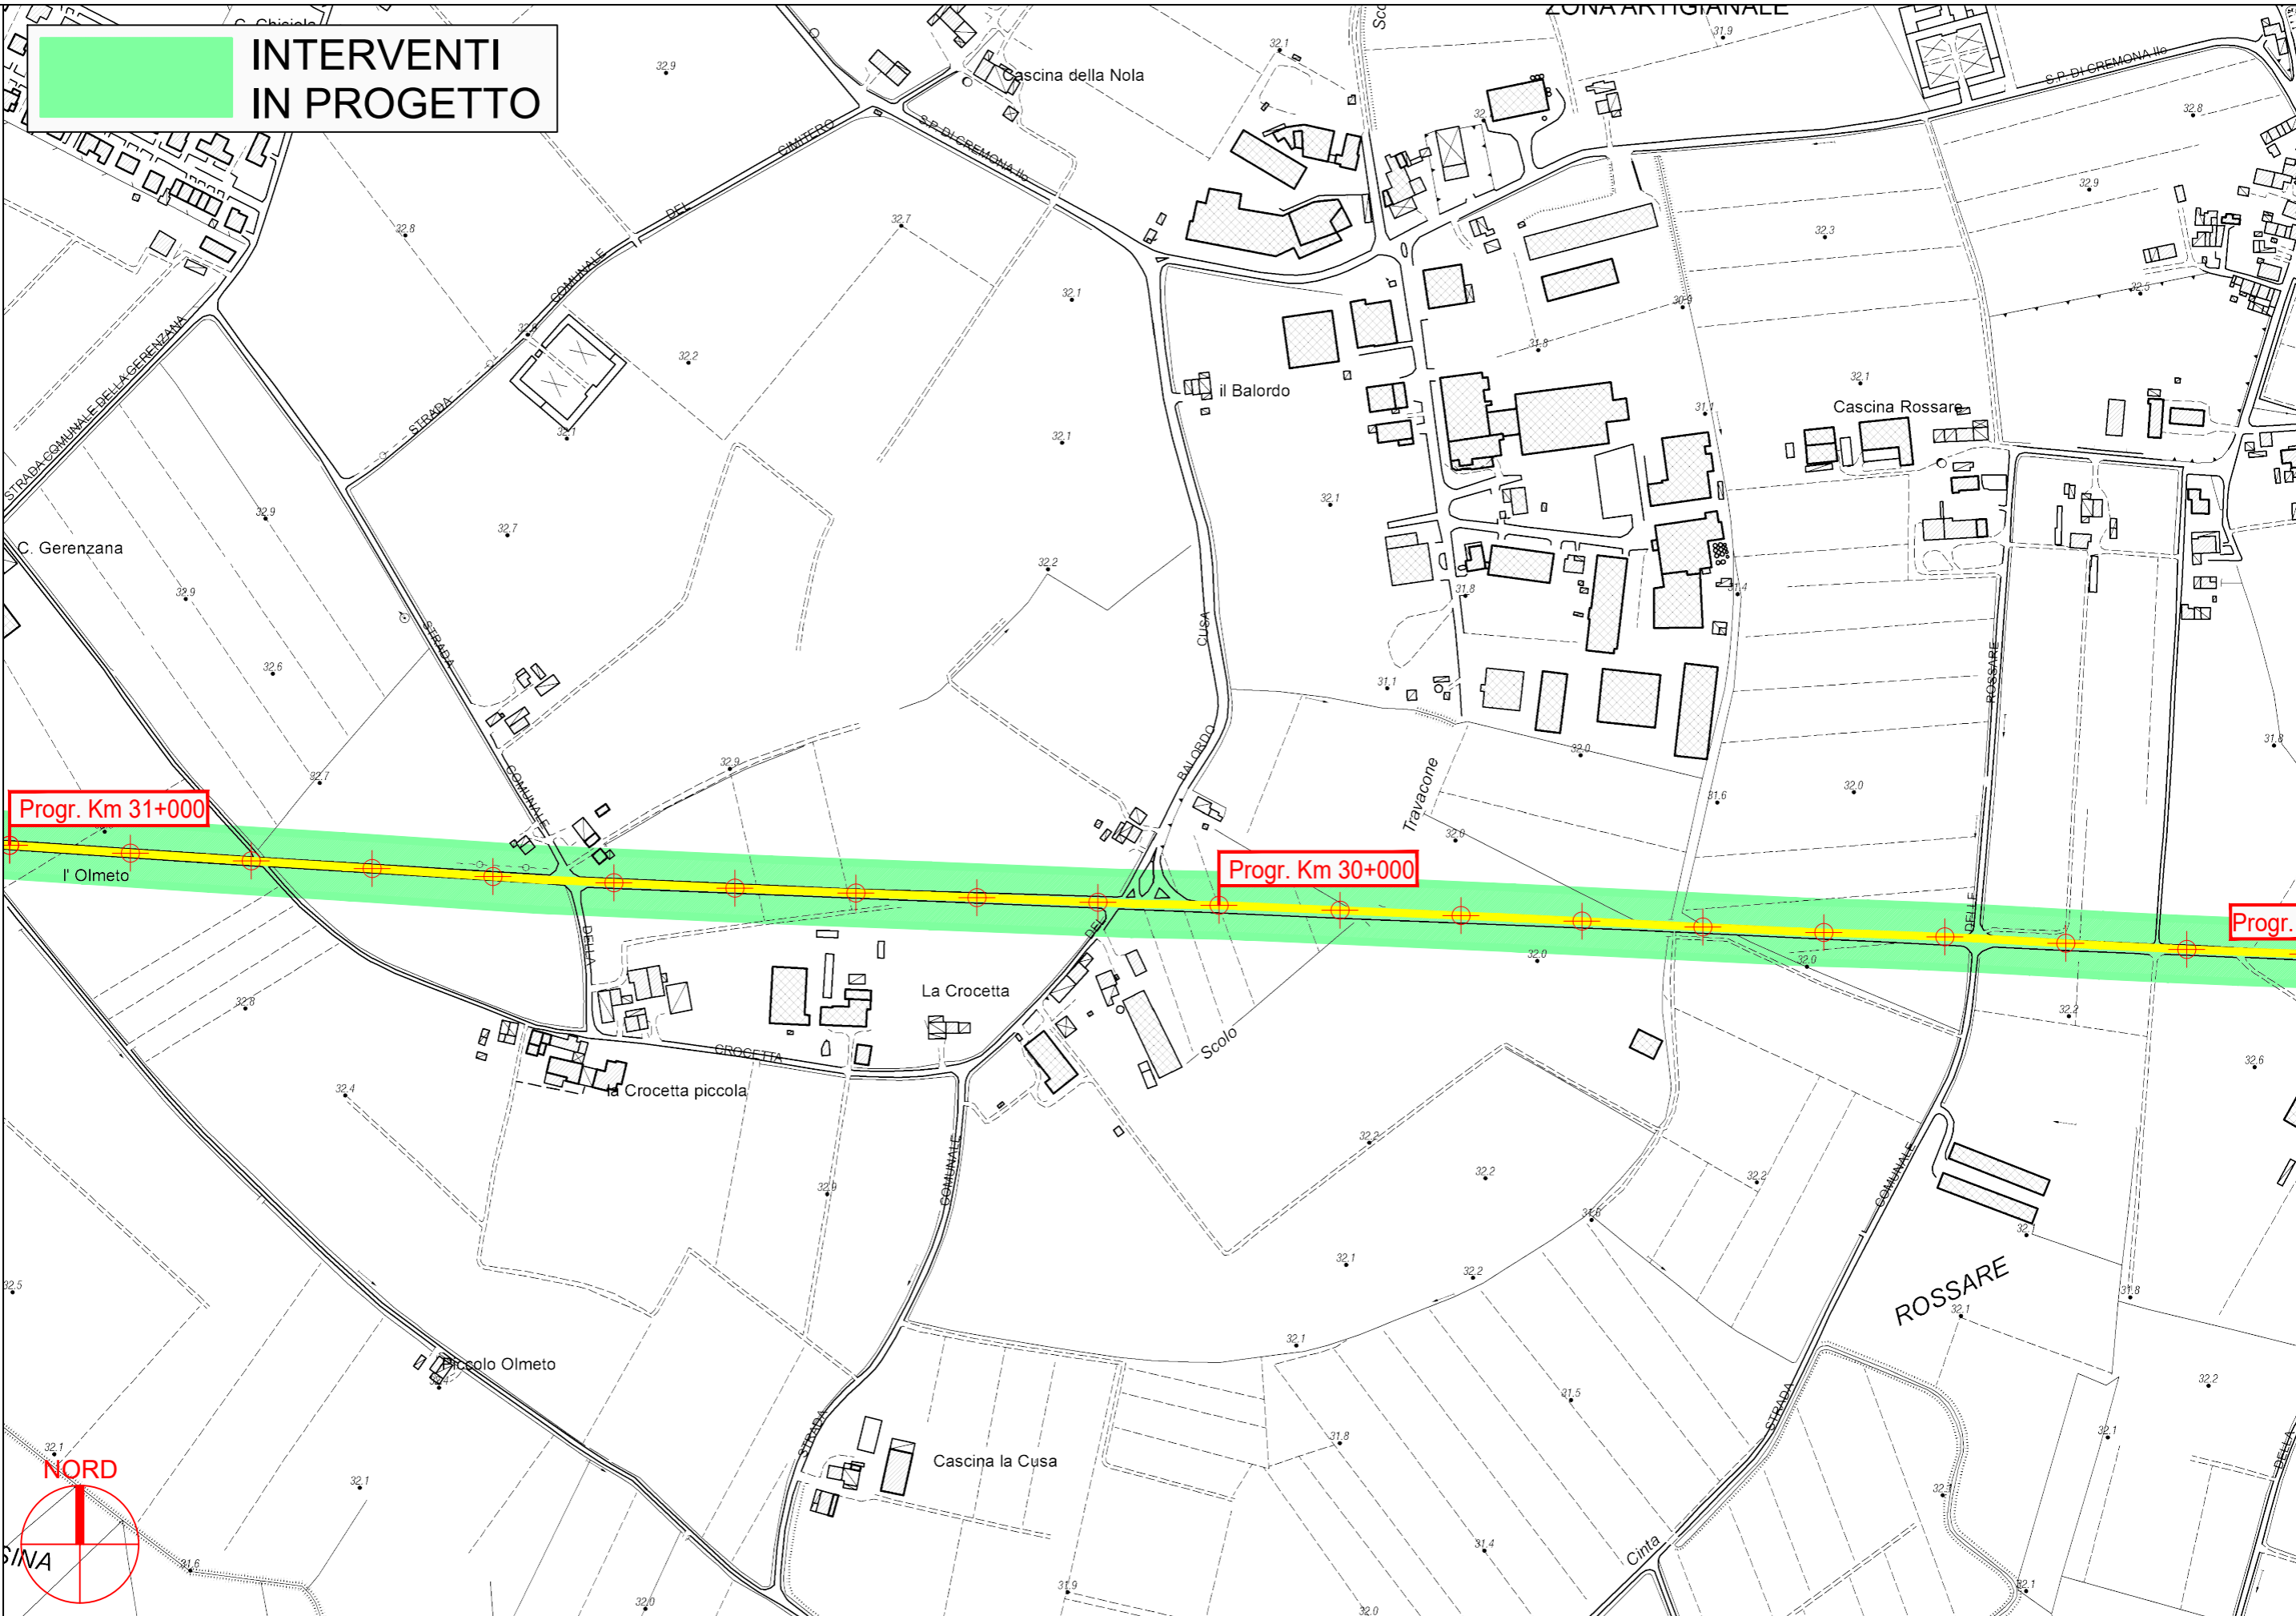


Progr. Km 31+000

Progr. Km 30+000

Progr.

PROVINCIA DI PARMA

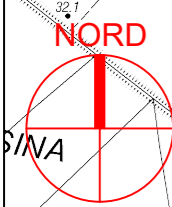


S.P. 10 di Cremona 1° - Sviluppo chilometrico 27+157

Tavola 19 di 20 - Scala 1 : 5.000



**INTERVENTI
IN PROGETTO**

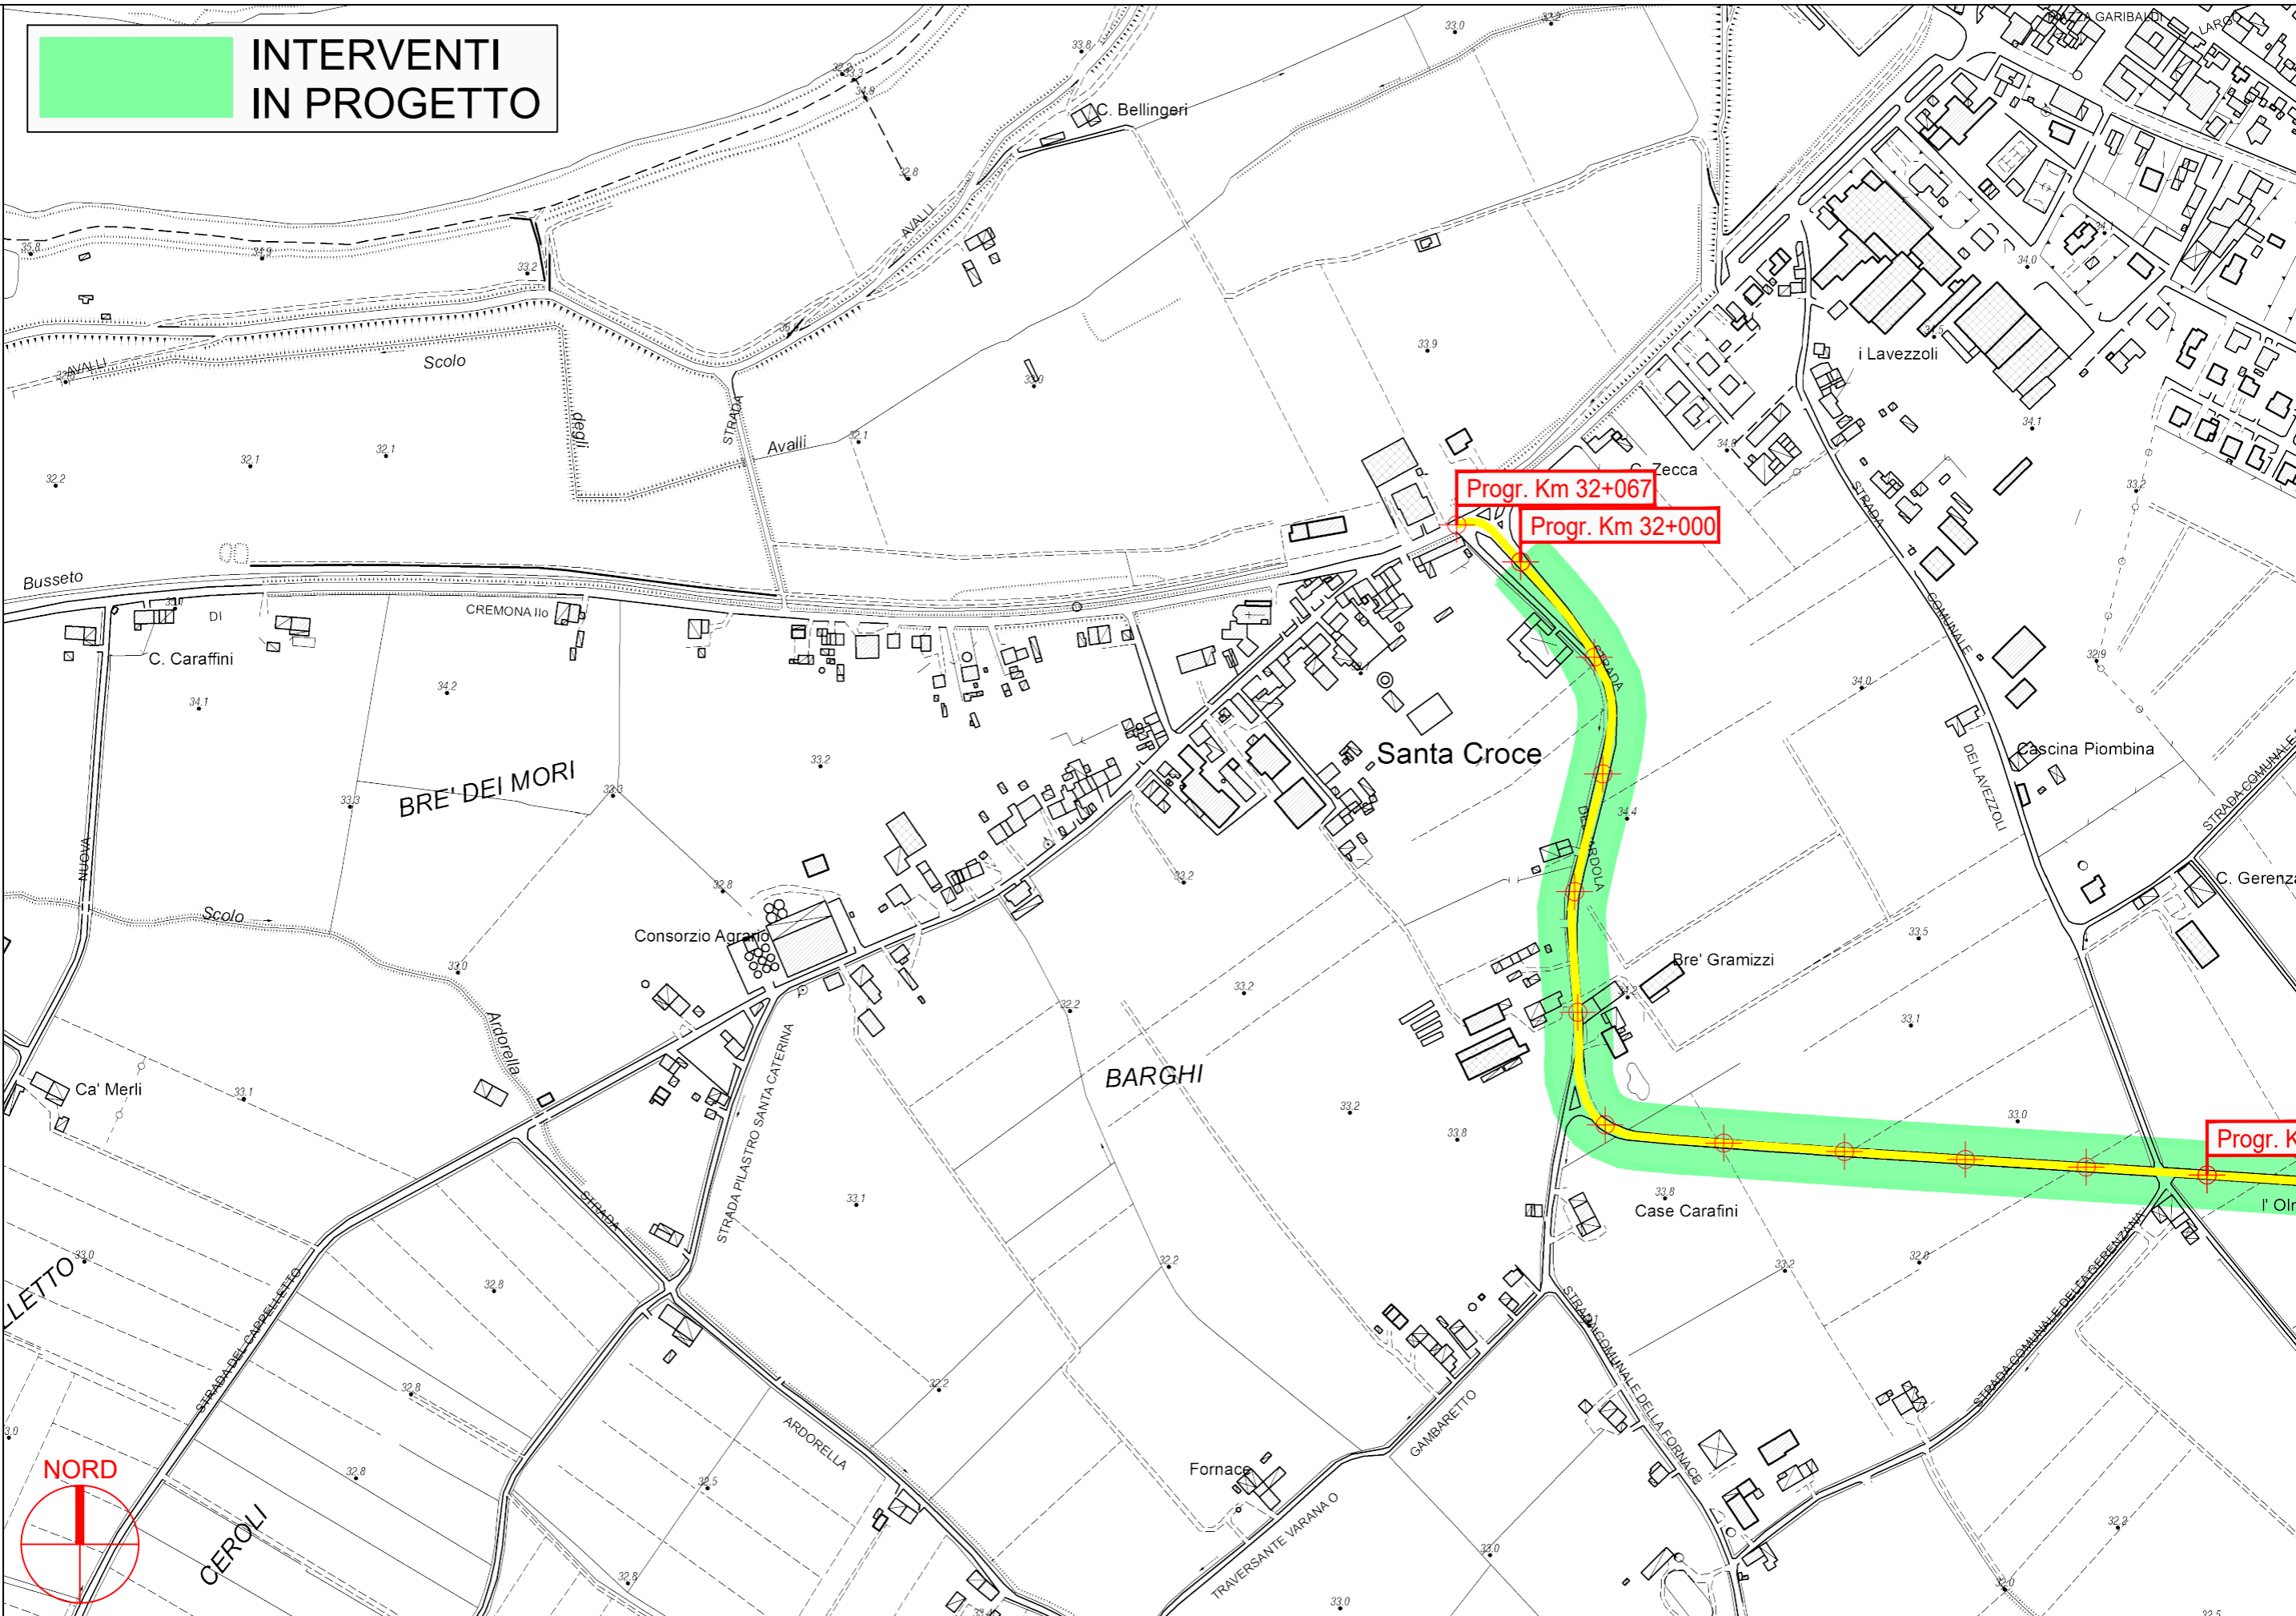

PROVINCIA DI PARMA

S.P. 10 di Cremona 1^ - Sviluppo chilometrico 27+157

Tavola 20 di 20 - Scala 1 : 5.000