


PROVINCIA DI PARMA
SERVIZIO VIABILITA' E INFRASTRUTTURE
TRASPORTI ECCEZIONALI - ESPROPRI - EDILIZIA SCOLASTICA
MANUTENZIONE DEL PATRIMONIO

**LAVORI DI RIPRESA DELLE PAVIMENTAZIONI STRADALI E OPERE
CONNESSE: SETTORE PIANURA - ANNO 2024 (MINISTERO DELLE
INFRASTRUTTURE E DEI TRASPORTI - D.M. 123/2020).**

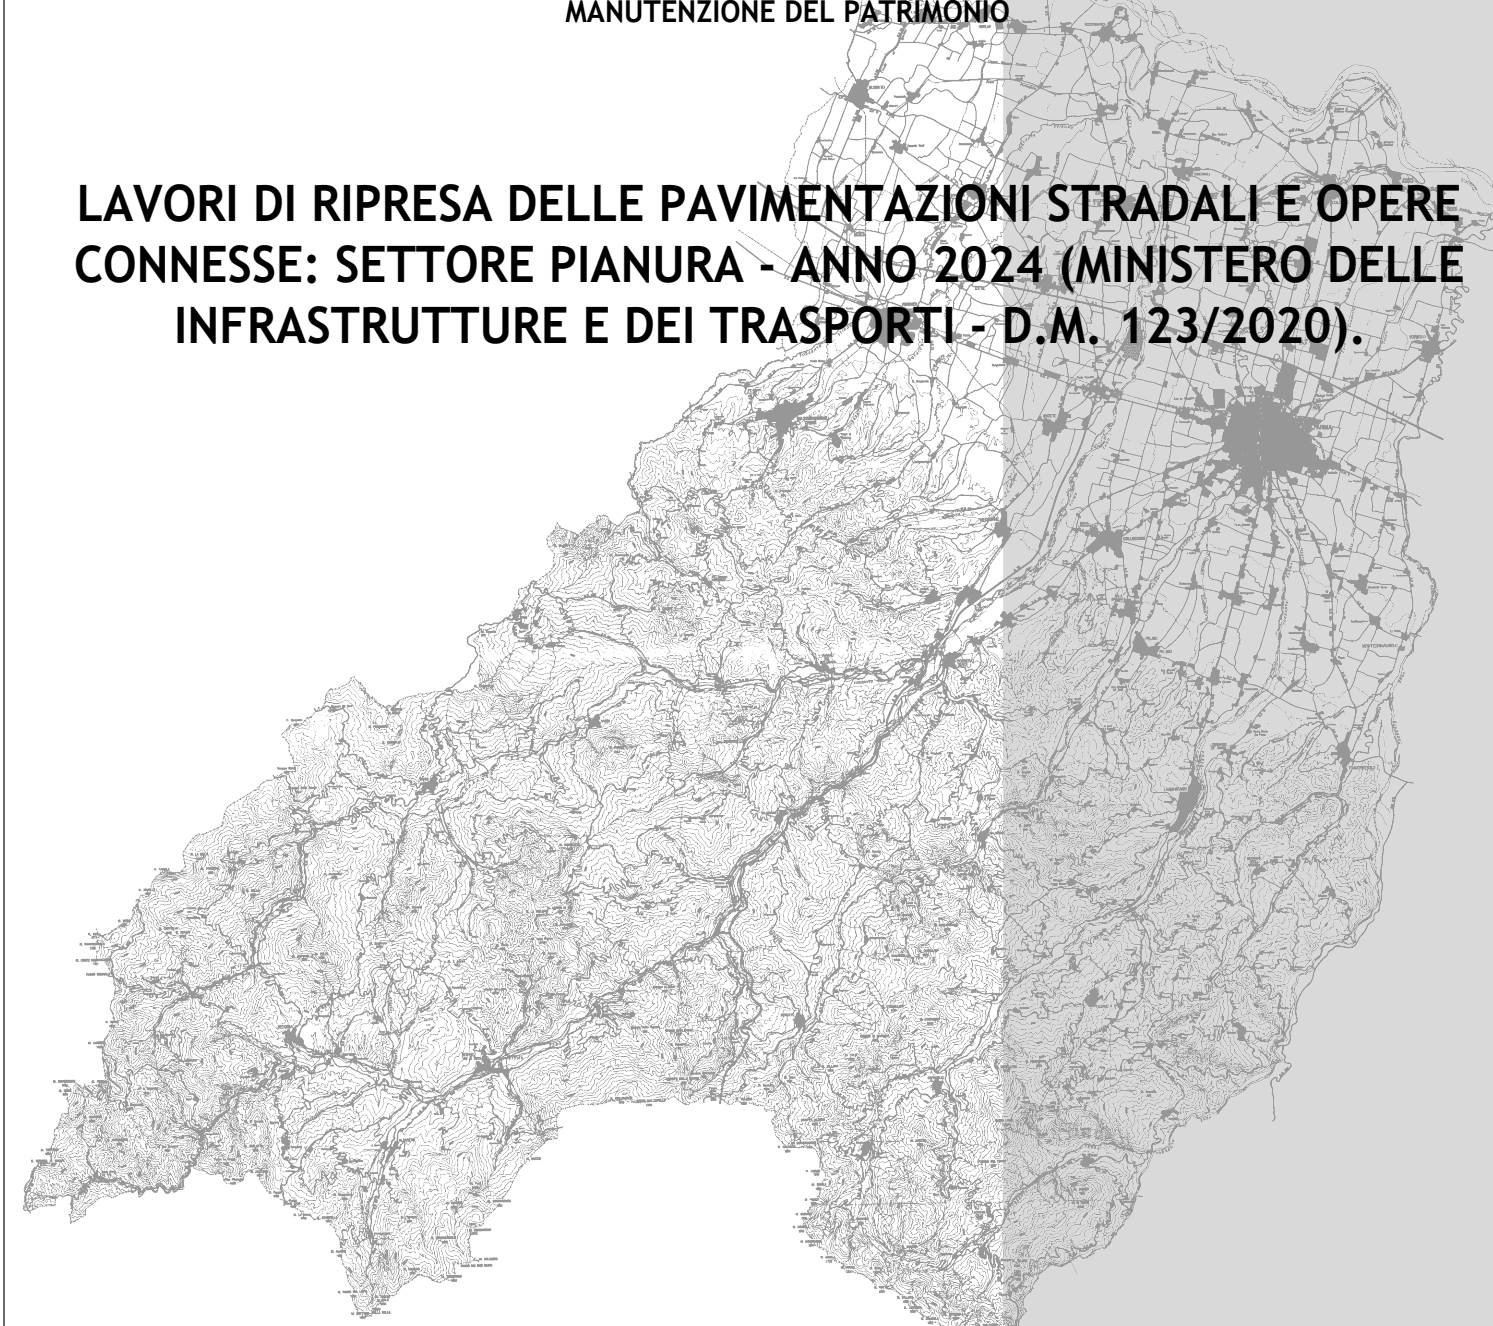

PROGETTO DEFINITIVO-ESECUTIVO


DESCRIZIONE	ELABORATO
PLANIMETRIE: TRATTI DI INTERVENTO S.P. 59 DI DIOLO	7.12
SCALA 1:5.000	DATA FEBBRAIO 2024

Il Responsabile del Servizio
Ing. Gianpaolo Monteverdi

Il Responsabile del Procedimento
Arch. Gloria Resteghini


Il Progettista
Geom. Antonio Mesti

Il Coordinatore
Geom. Antonio Mesti

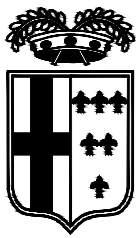



 **INTERVENTI
IN PROGETTO**

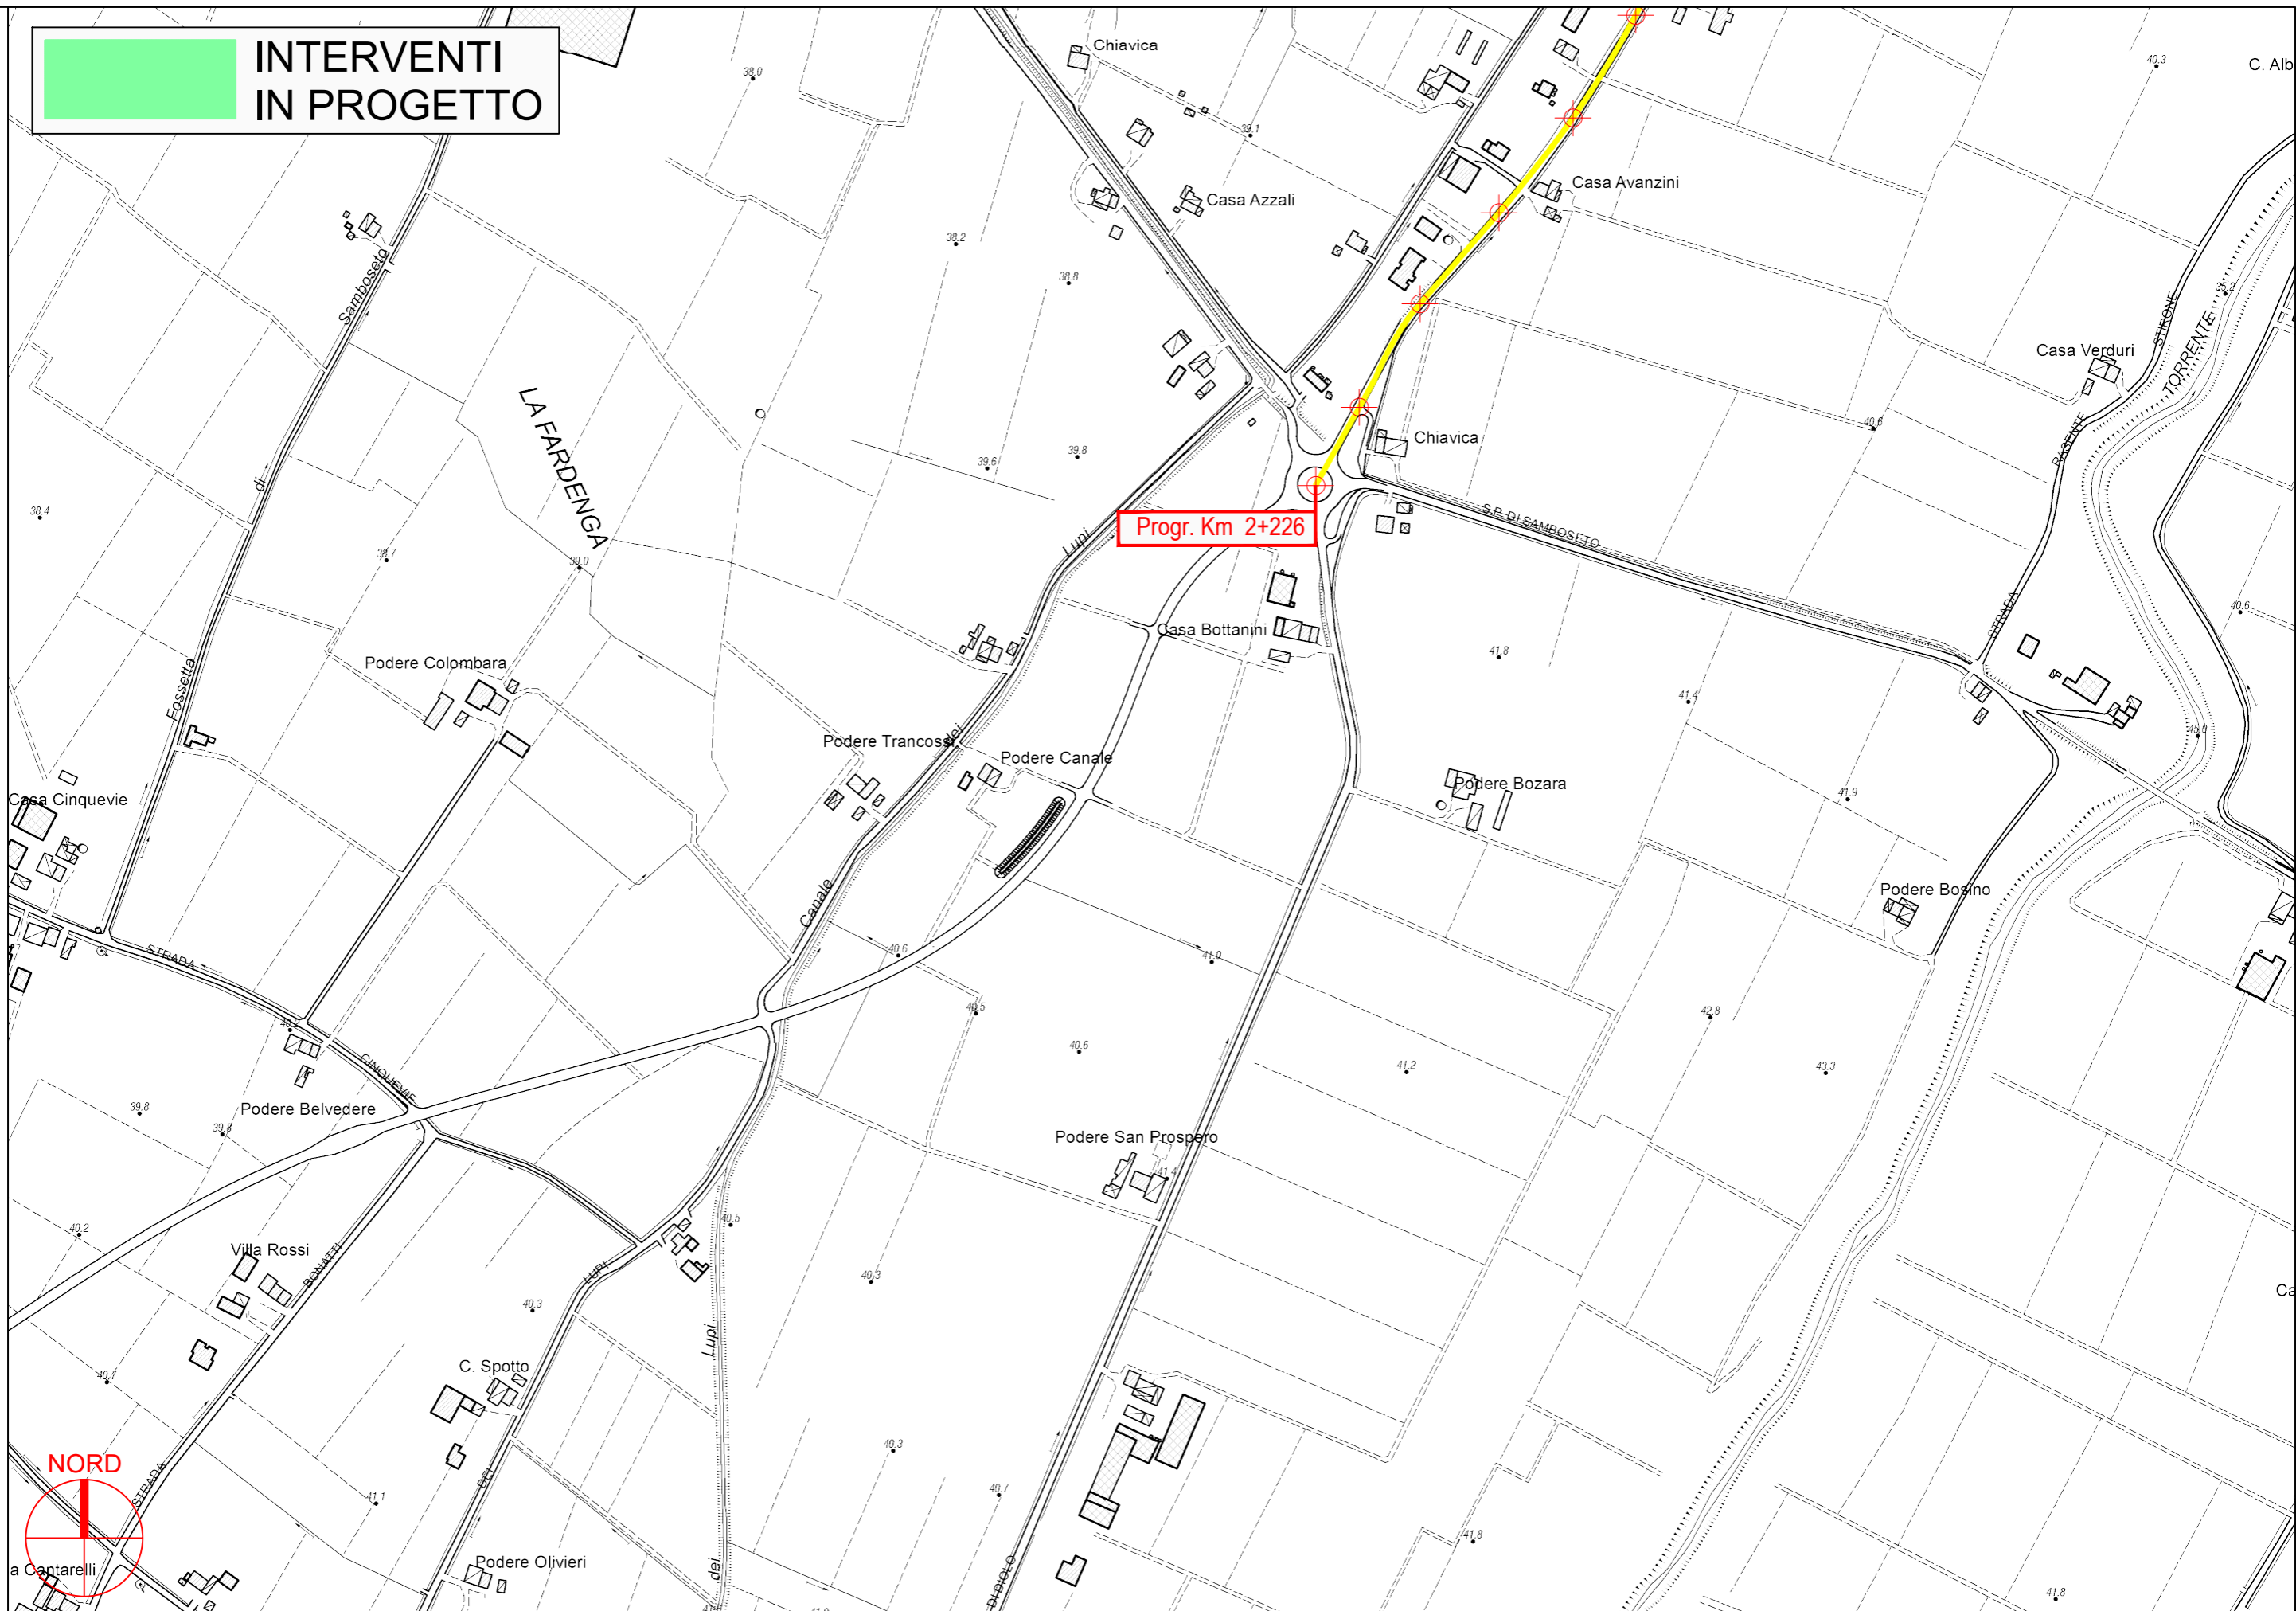


PROVINCIA DI PARMA

S.P. 59 di Diolo - Sviluppo chilometrico 8+785 km

Tavola 1 di 7 - Scala 1 : 5.000



**INTERVENTI
IN PROGETTO**

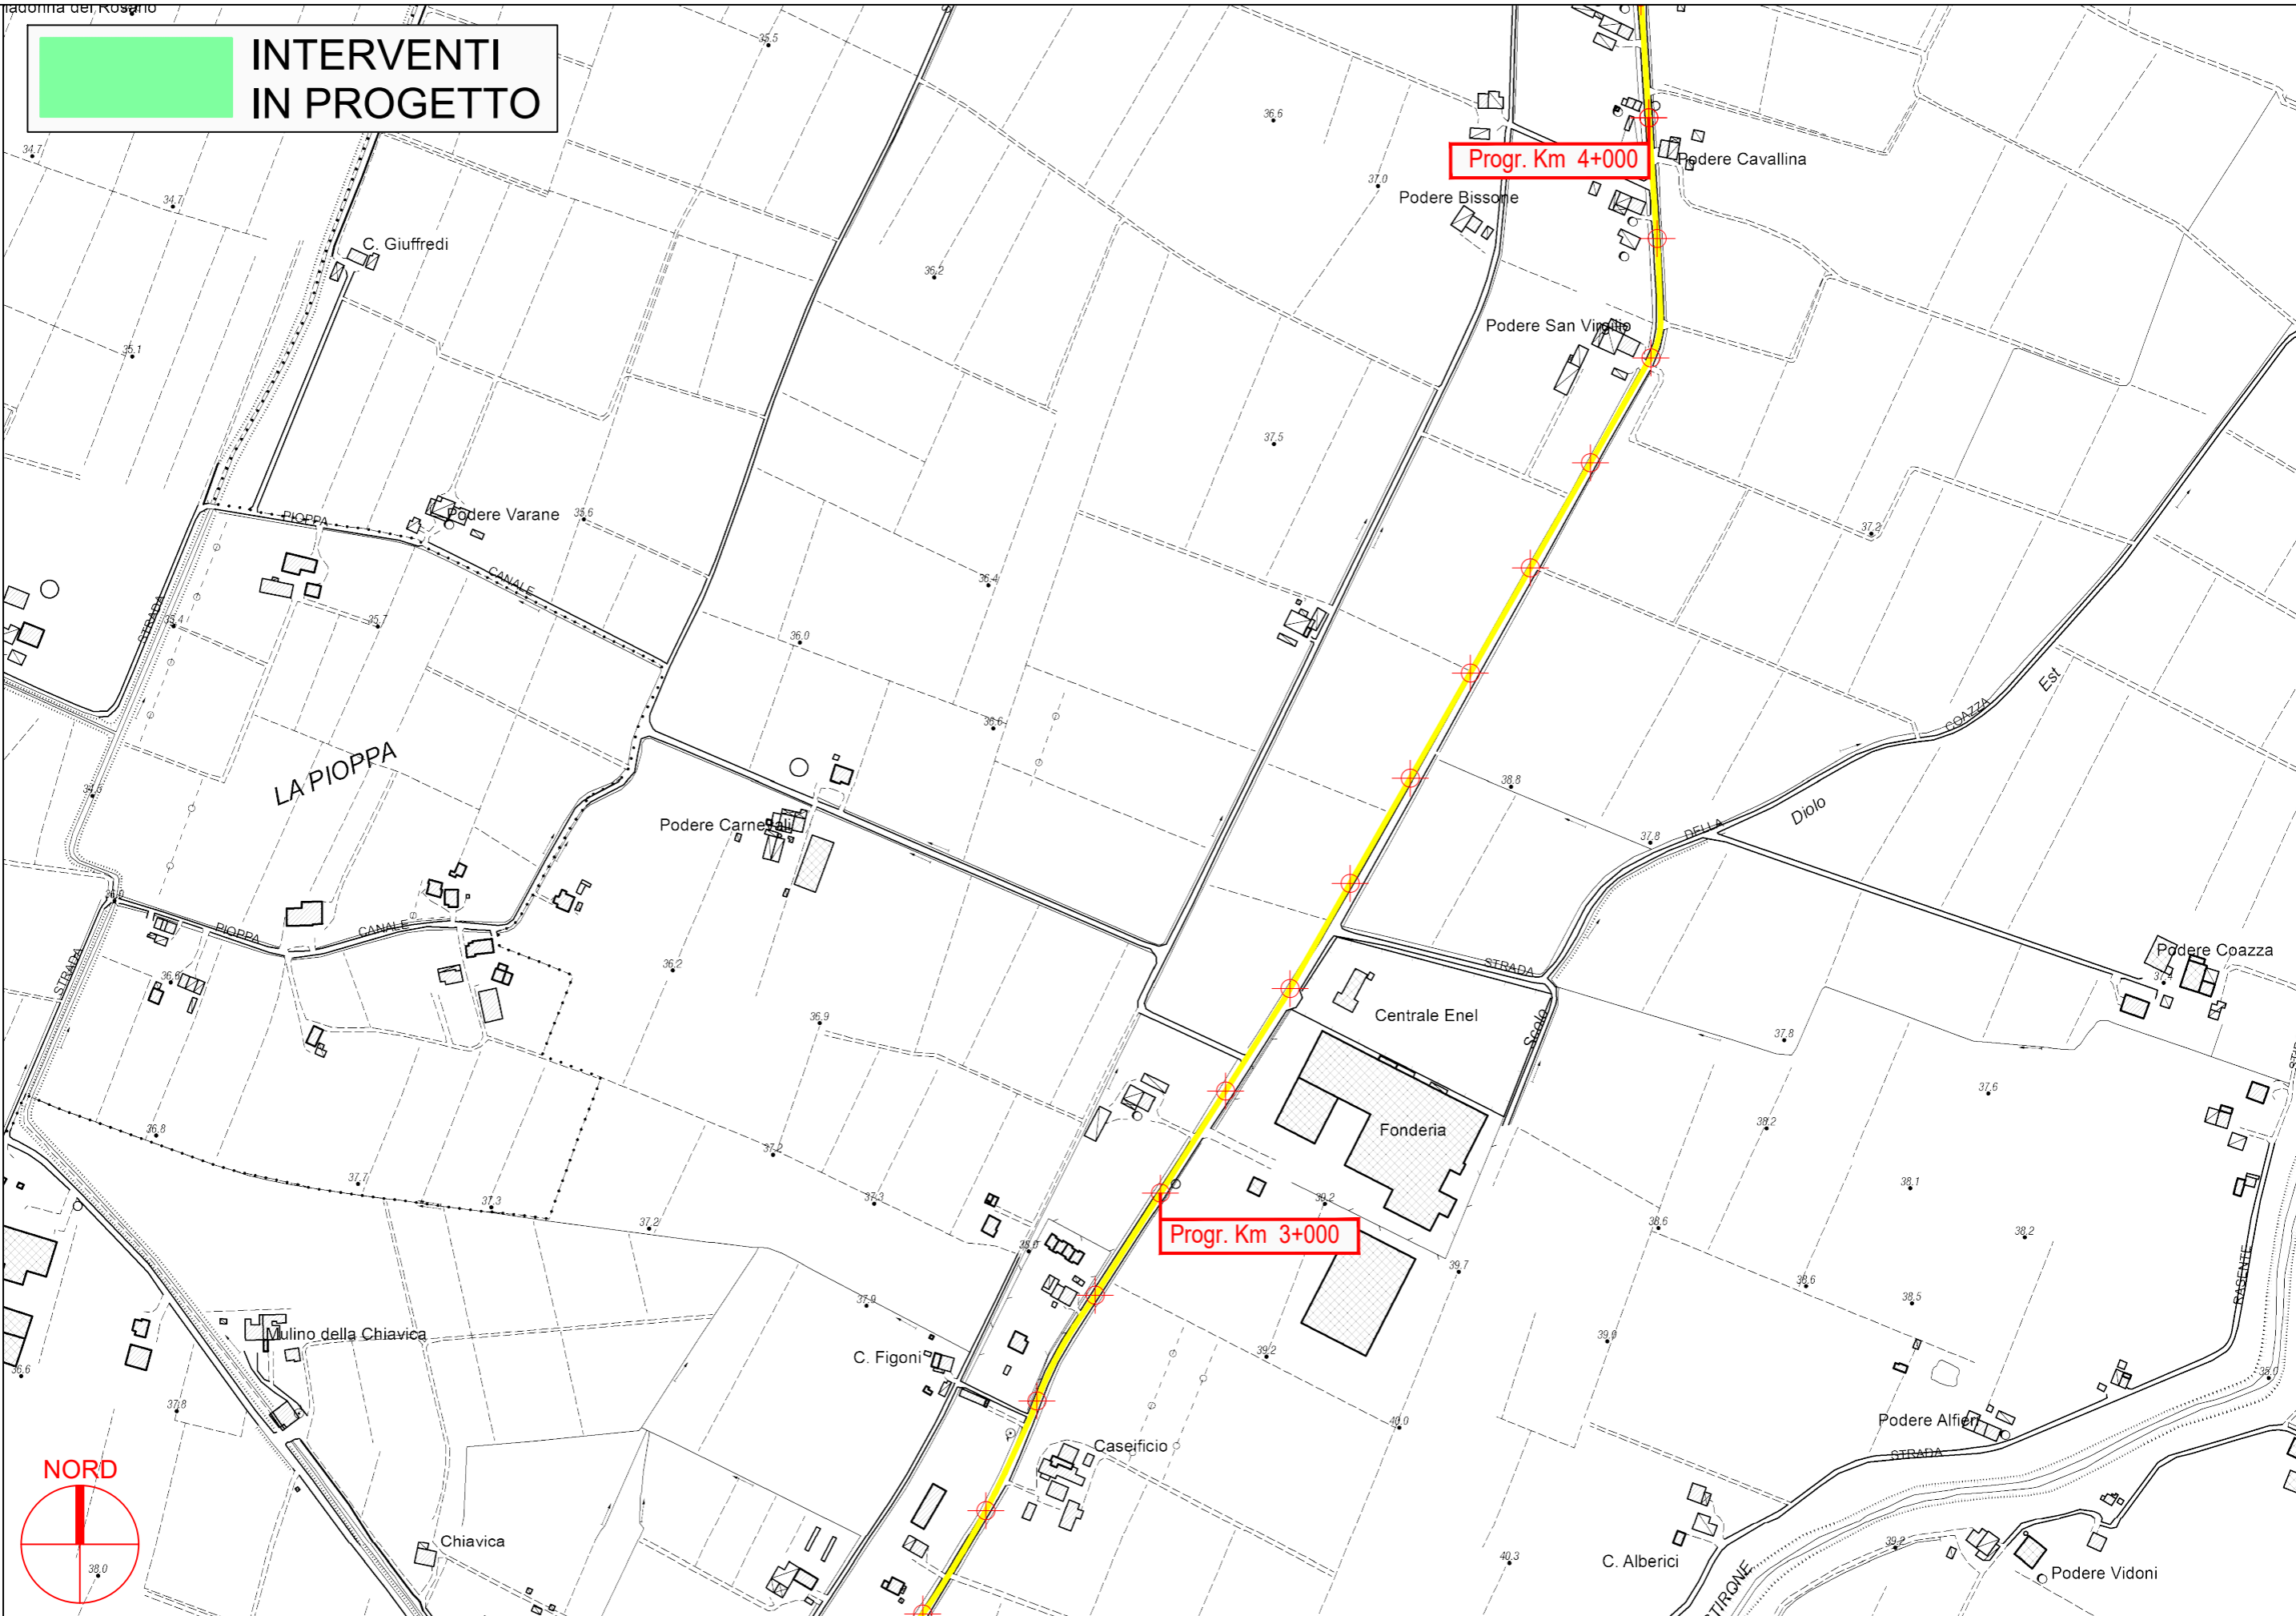


PROVINCIA DI PARMA




S.P. 59 di Diolo - Sviluppo chilometrico 8+785 km


Tavola 2 di 7 - Scala 1 : 5.000

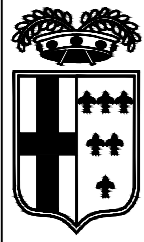

**INTERVENTI
IN PROGETTO**

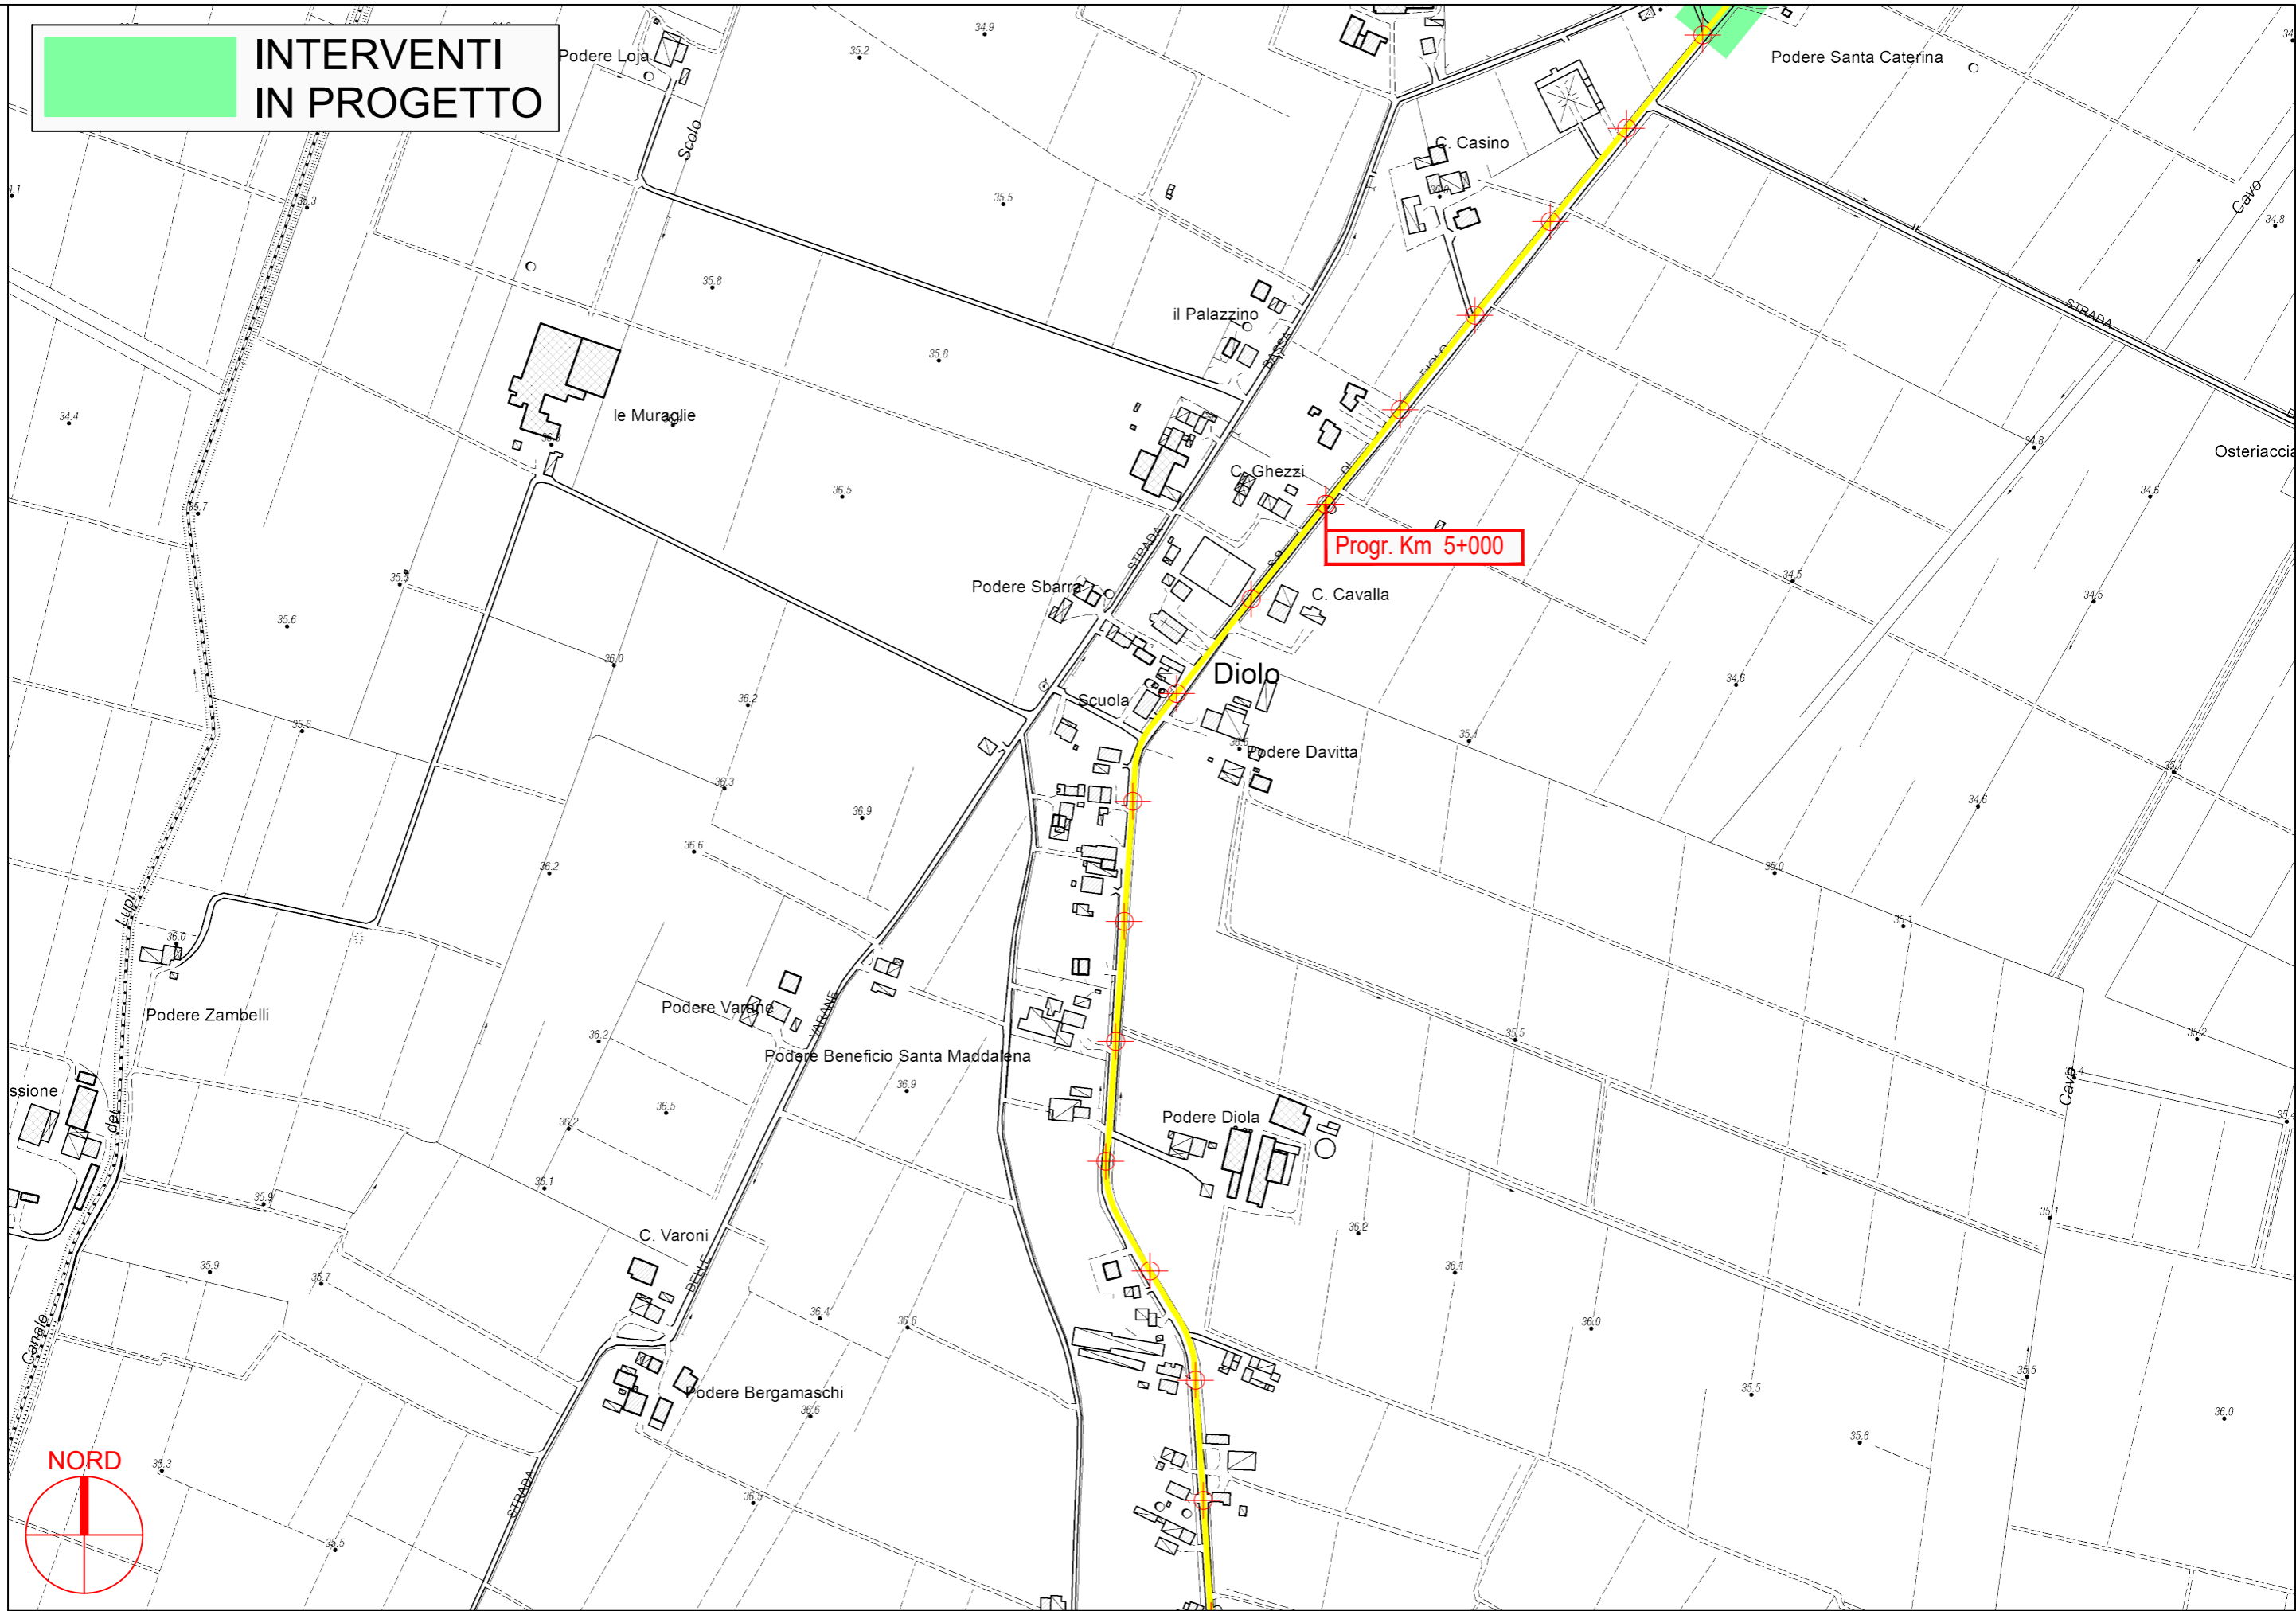

PROVINCIA DI PARMA

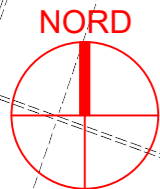

S.P. 59 di Diolo - Sviluppo chilometrico 8+785 km

Tavola 3 di 7 - Scala 1 : 5.000



**INTERVENTI
IN PROGETTO**



Progr. Km 7+000


Progr. Km 6+000




PROVINCIA DI PARMA

S.P. 59 di Diolo - Sviluppo chilometrico 8+785 km

Tavola 4 di 7 - Scala 1 : 5.000

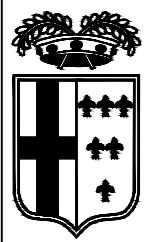


 **INTERVENTI
IN PROGETTO**

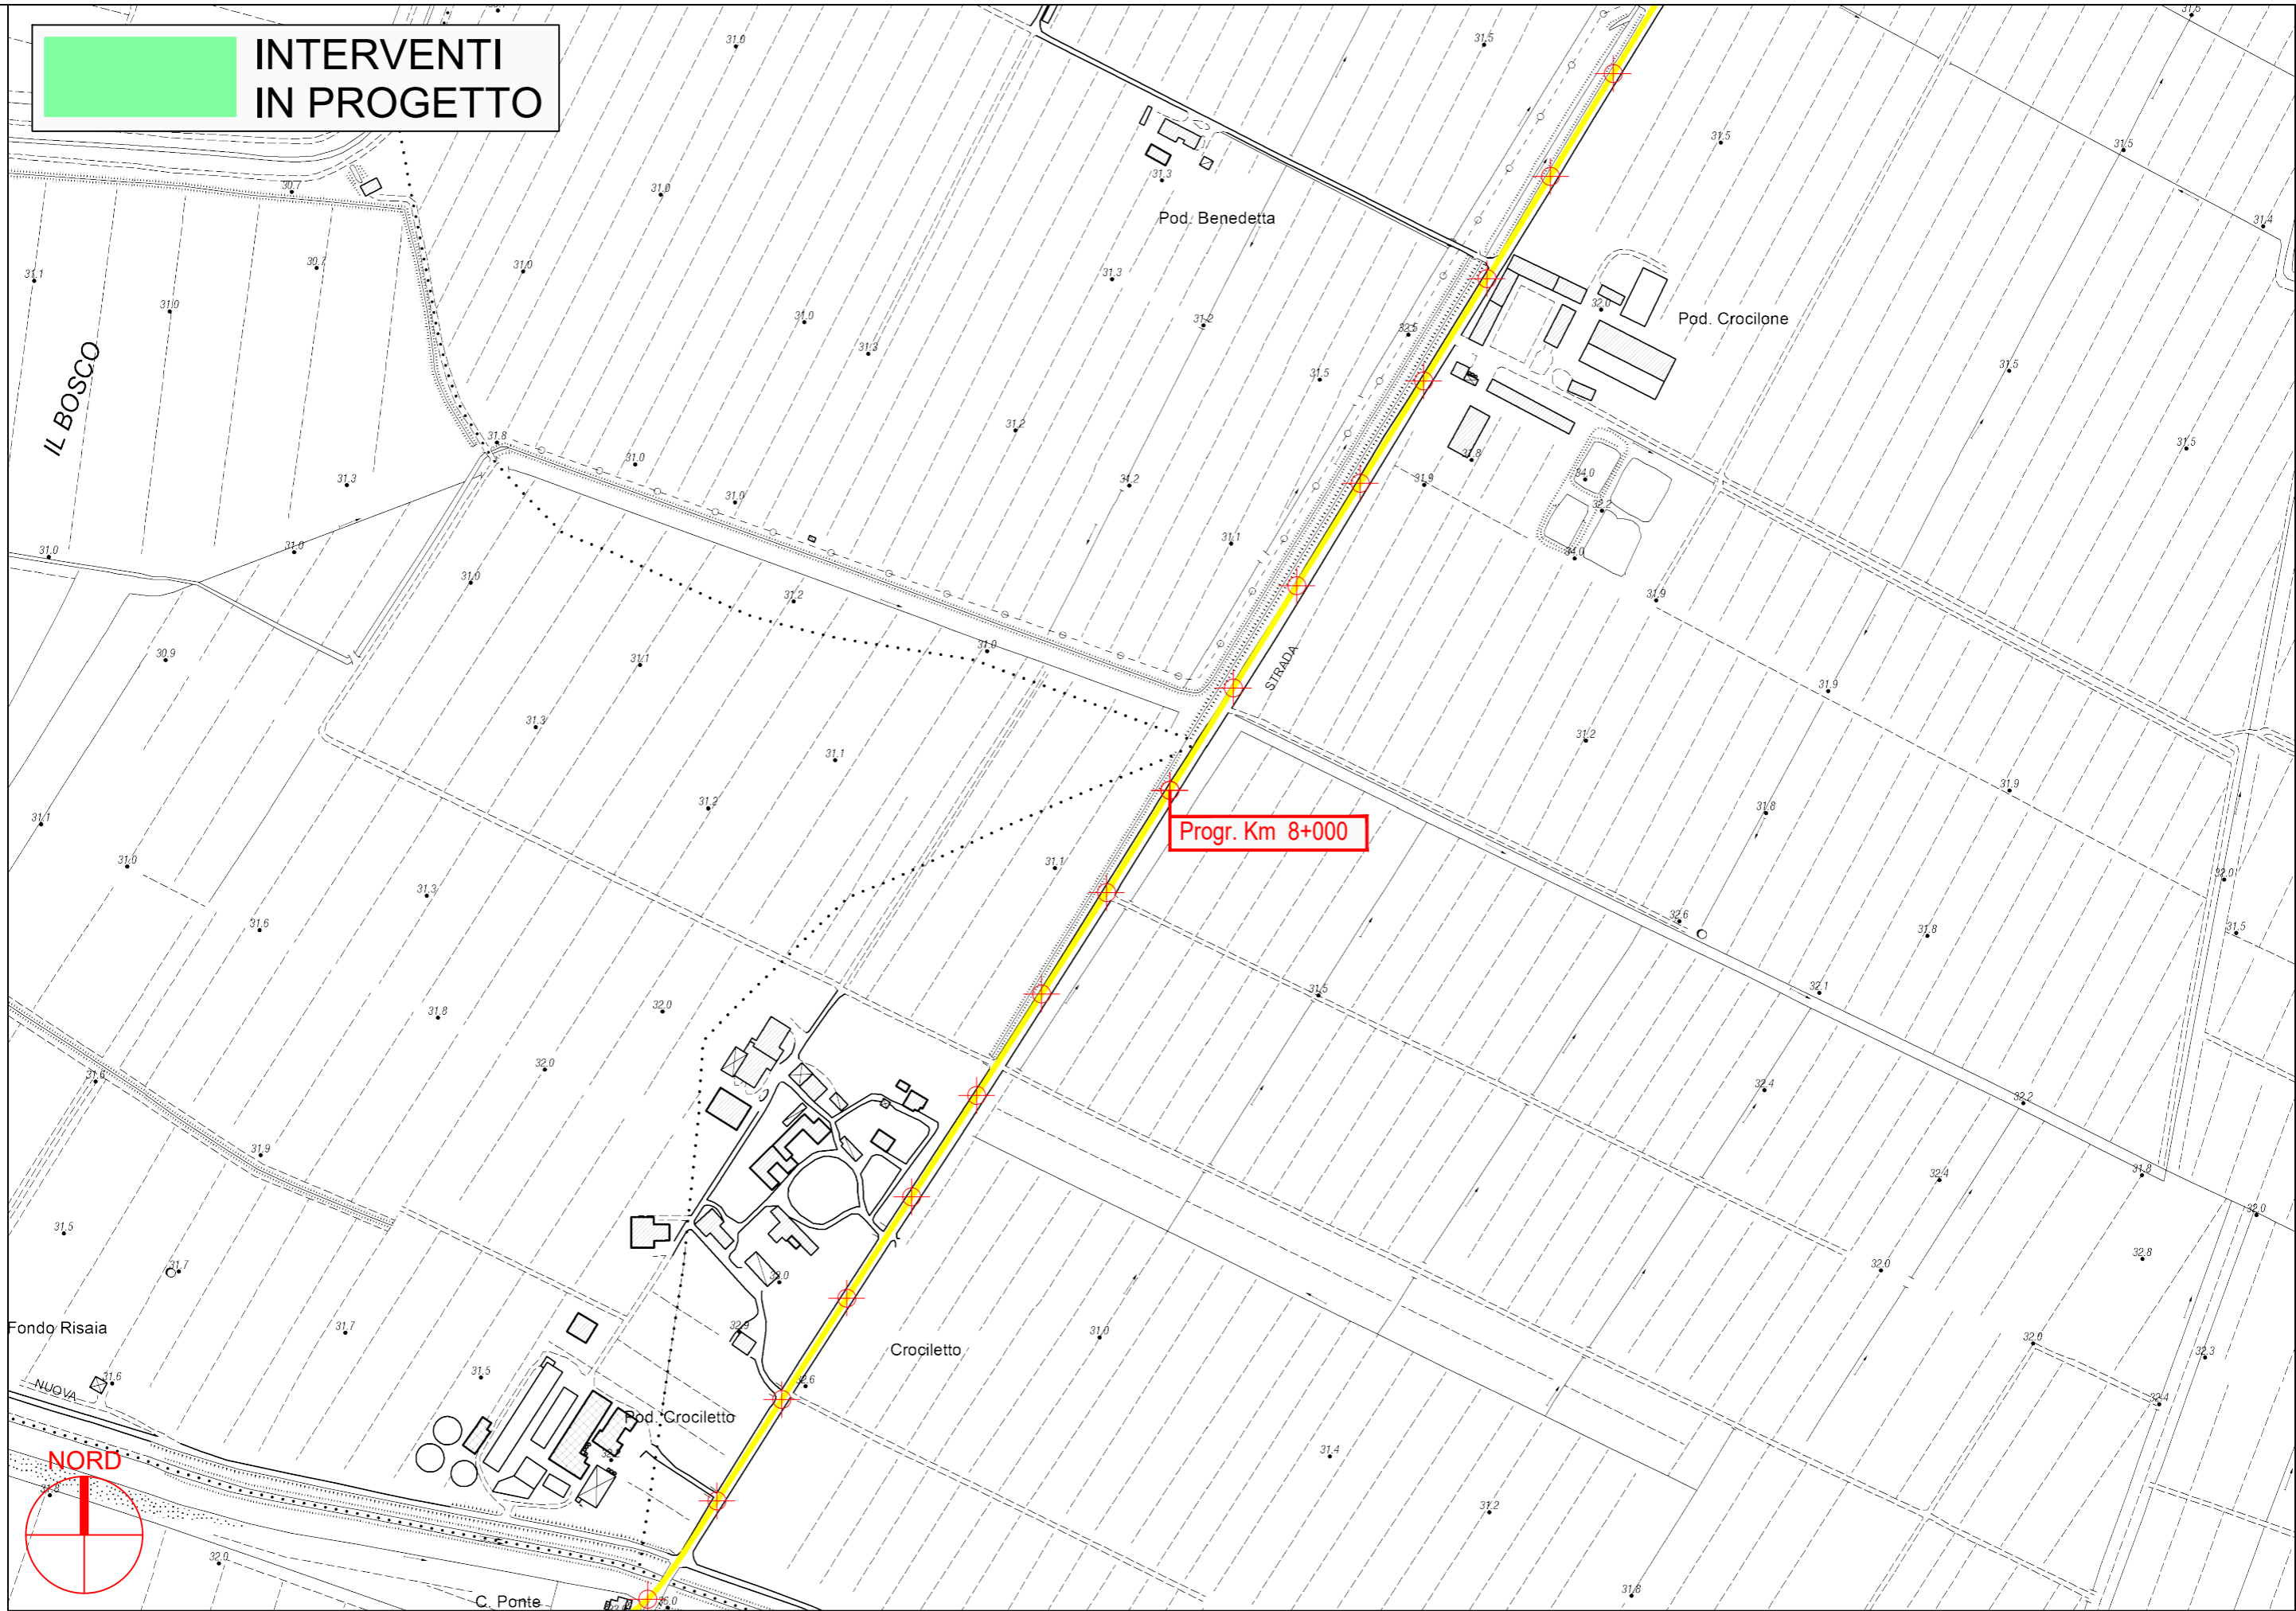


PROVINCIA DI PARMA

S.P. 59 di Diolo - Sviluppo chilometrico 8+785 km

Tavola 5 di 7 - Scala 1 : 5.000

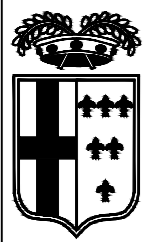

**INTERVENTI
IN PROGETTO**

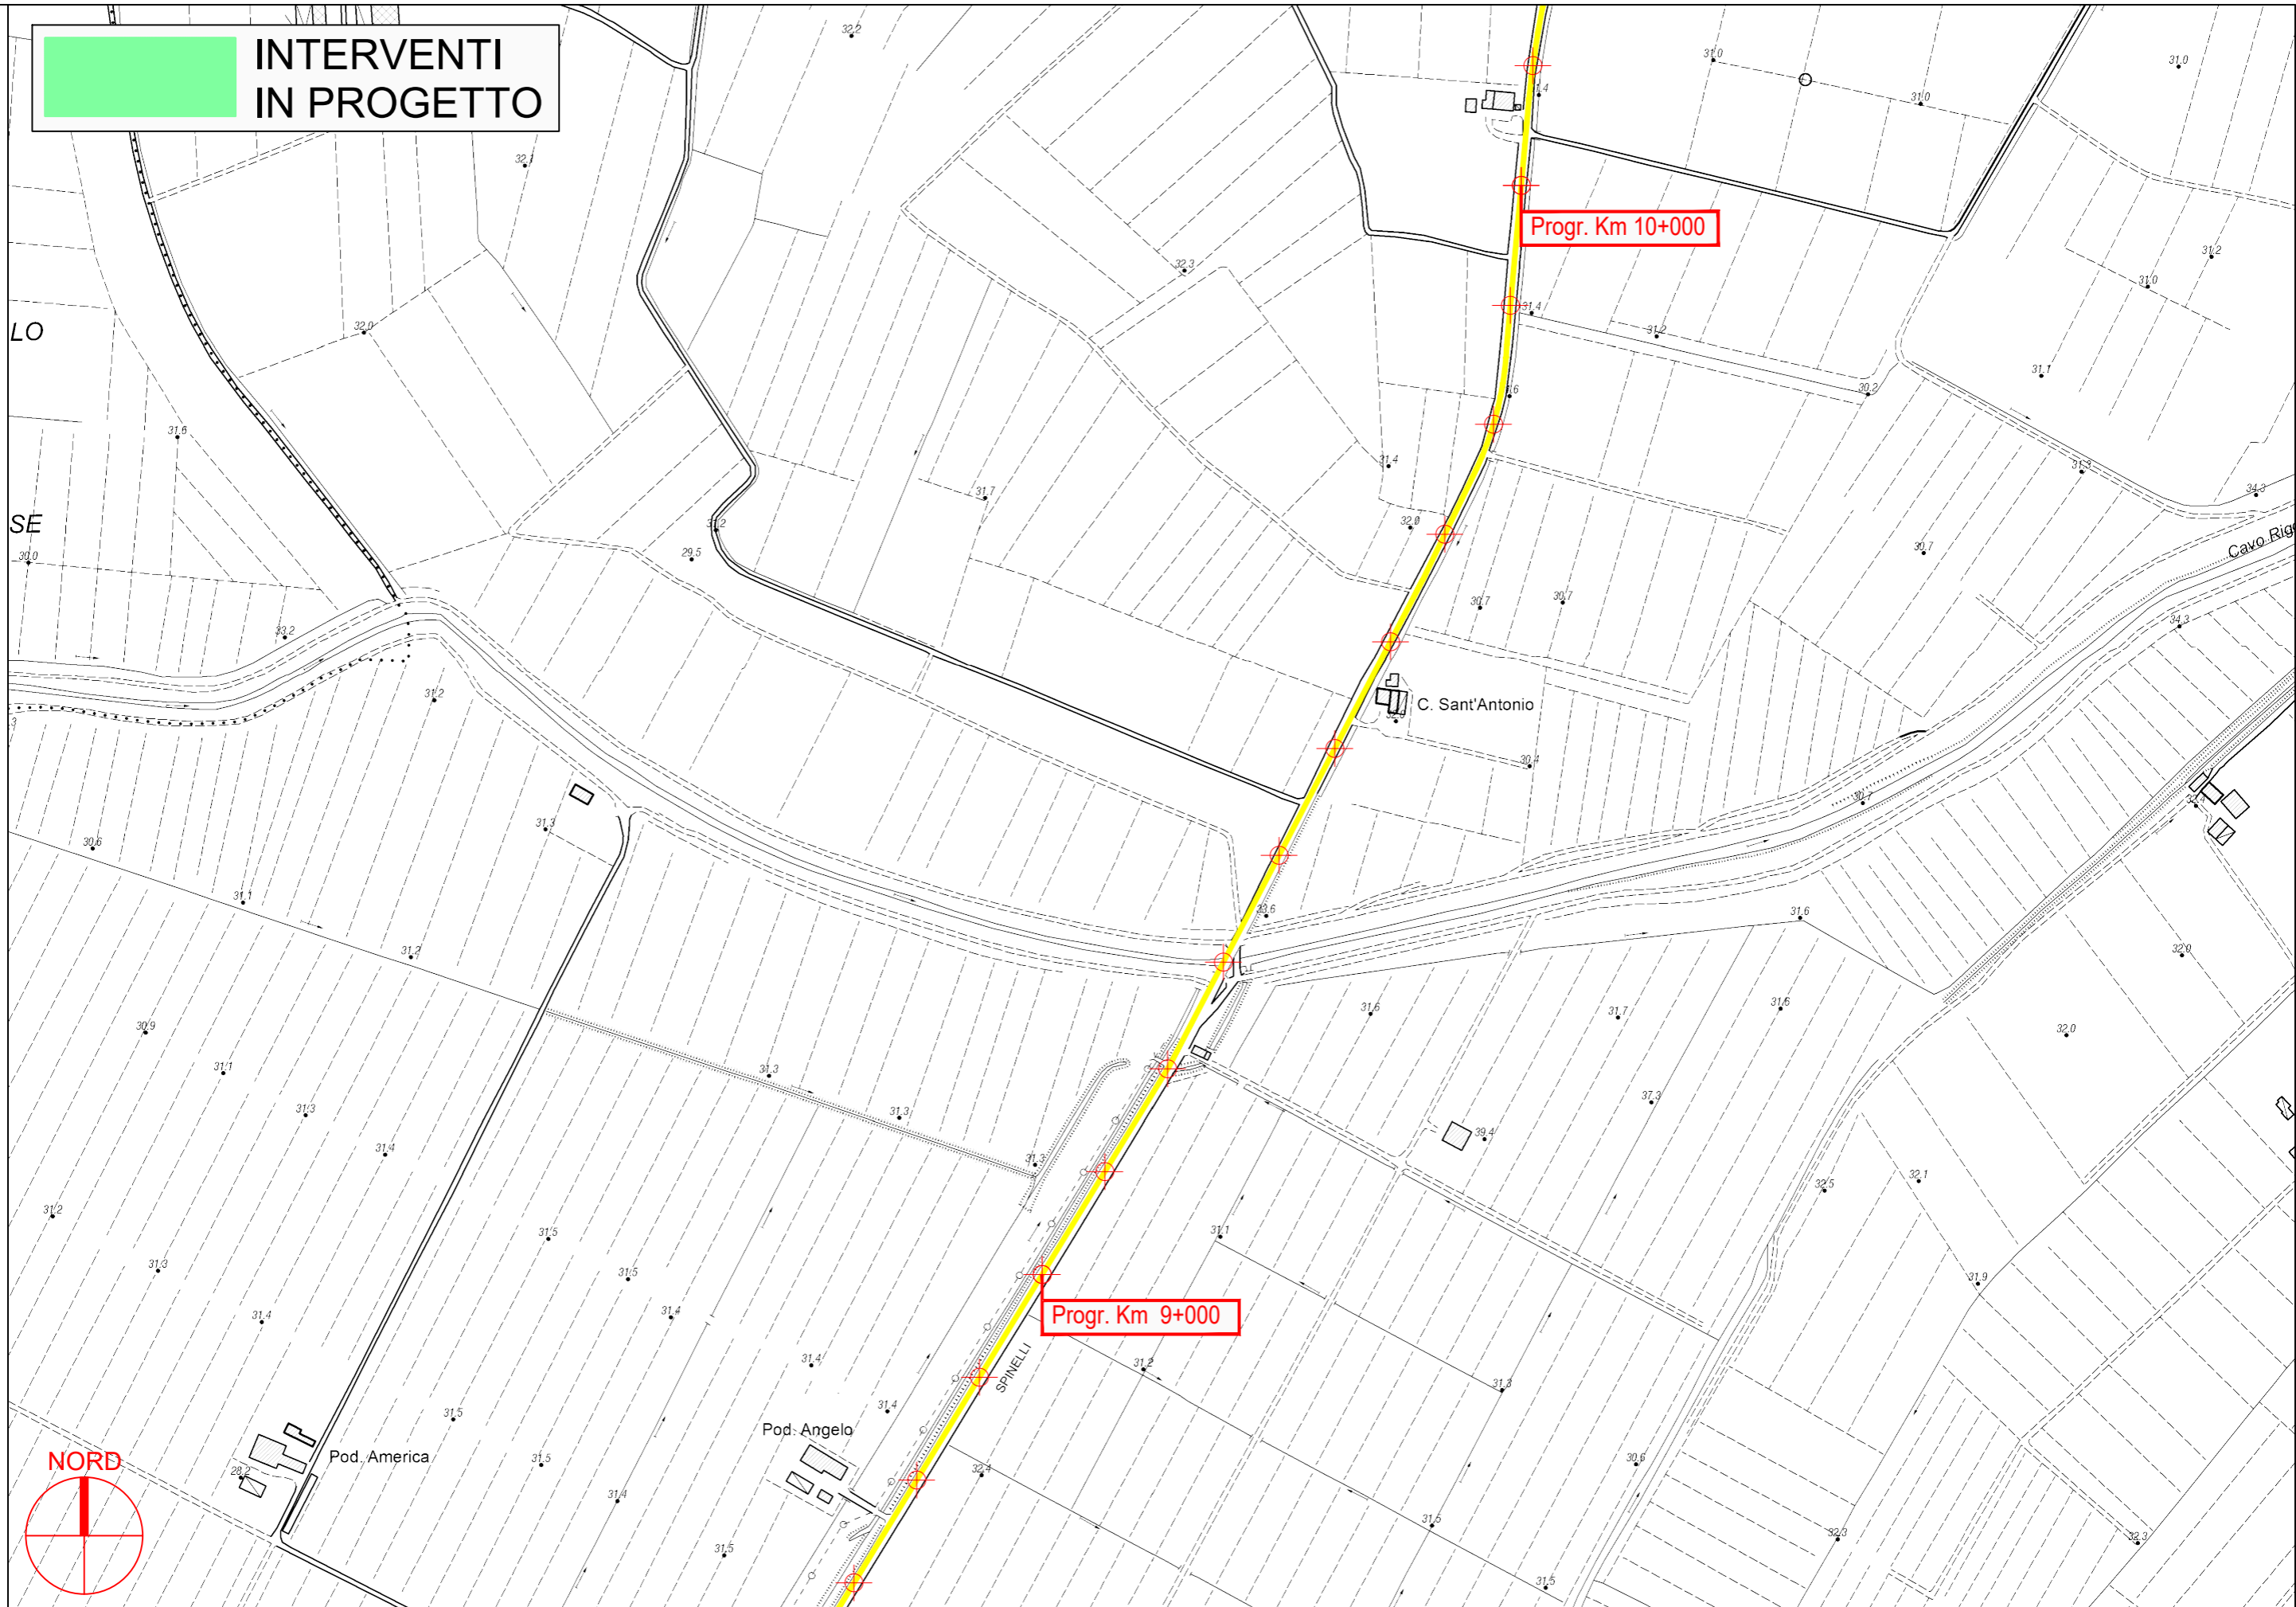

PROVINCIA DI PARMA




S.P. 59 di Diolo - Sviluppo chilometrico 8+785 km

Tavola 6 di 7 - Scala 1 : 5.000



**INTERVENTI
IN PROGETTO**

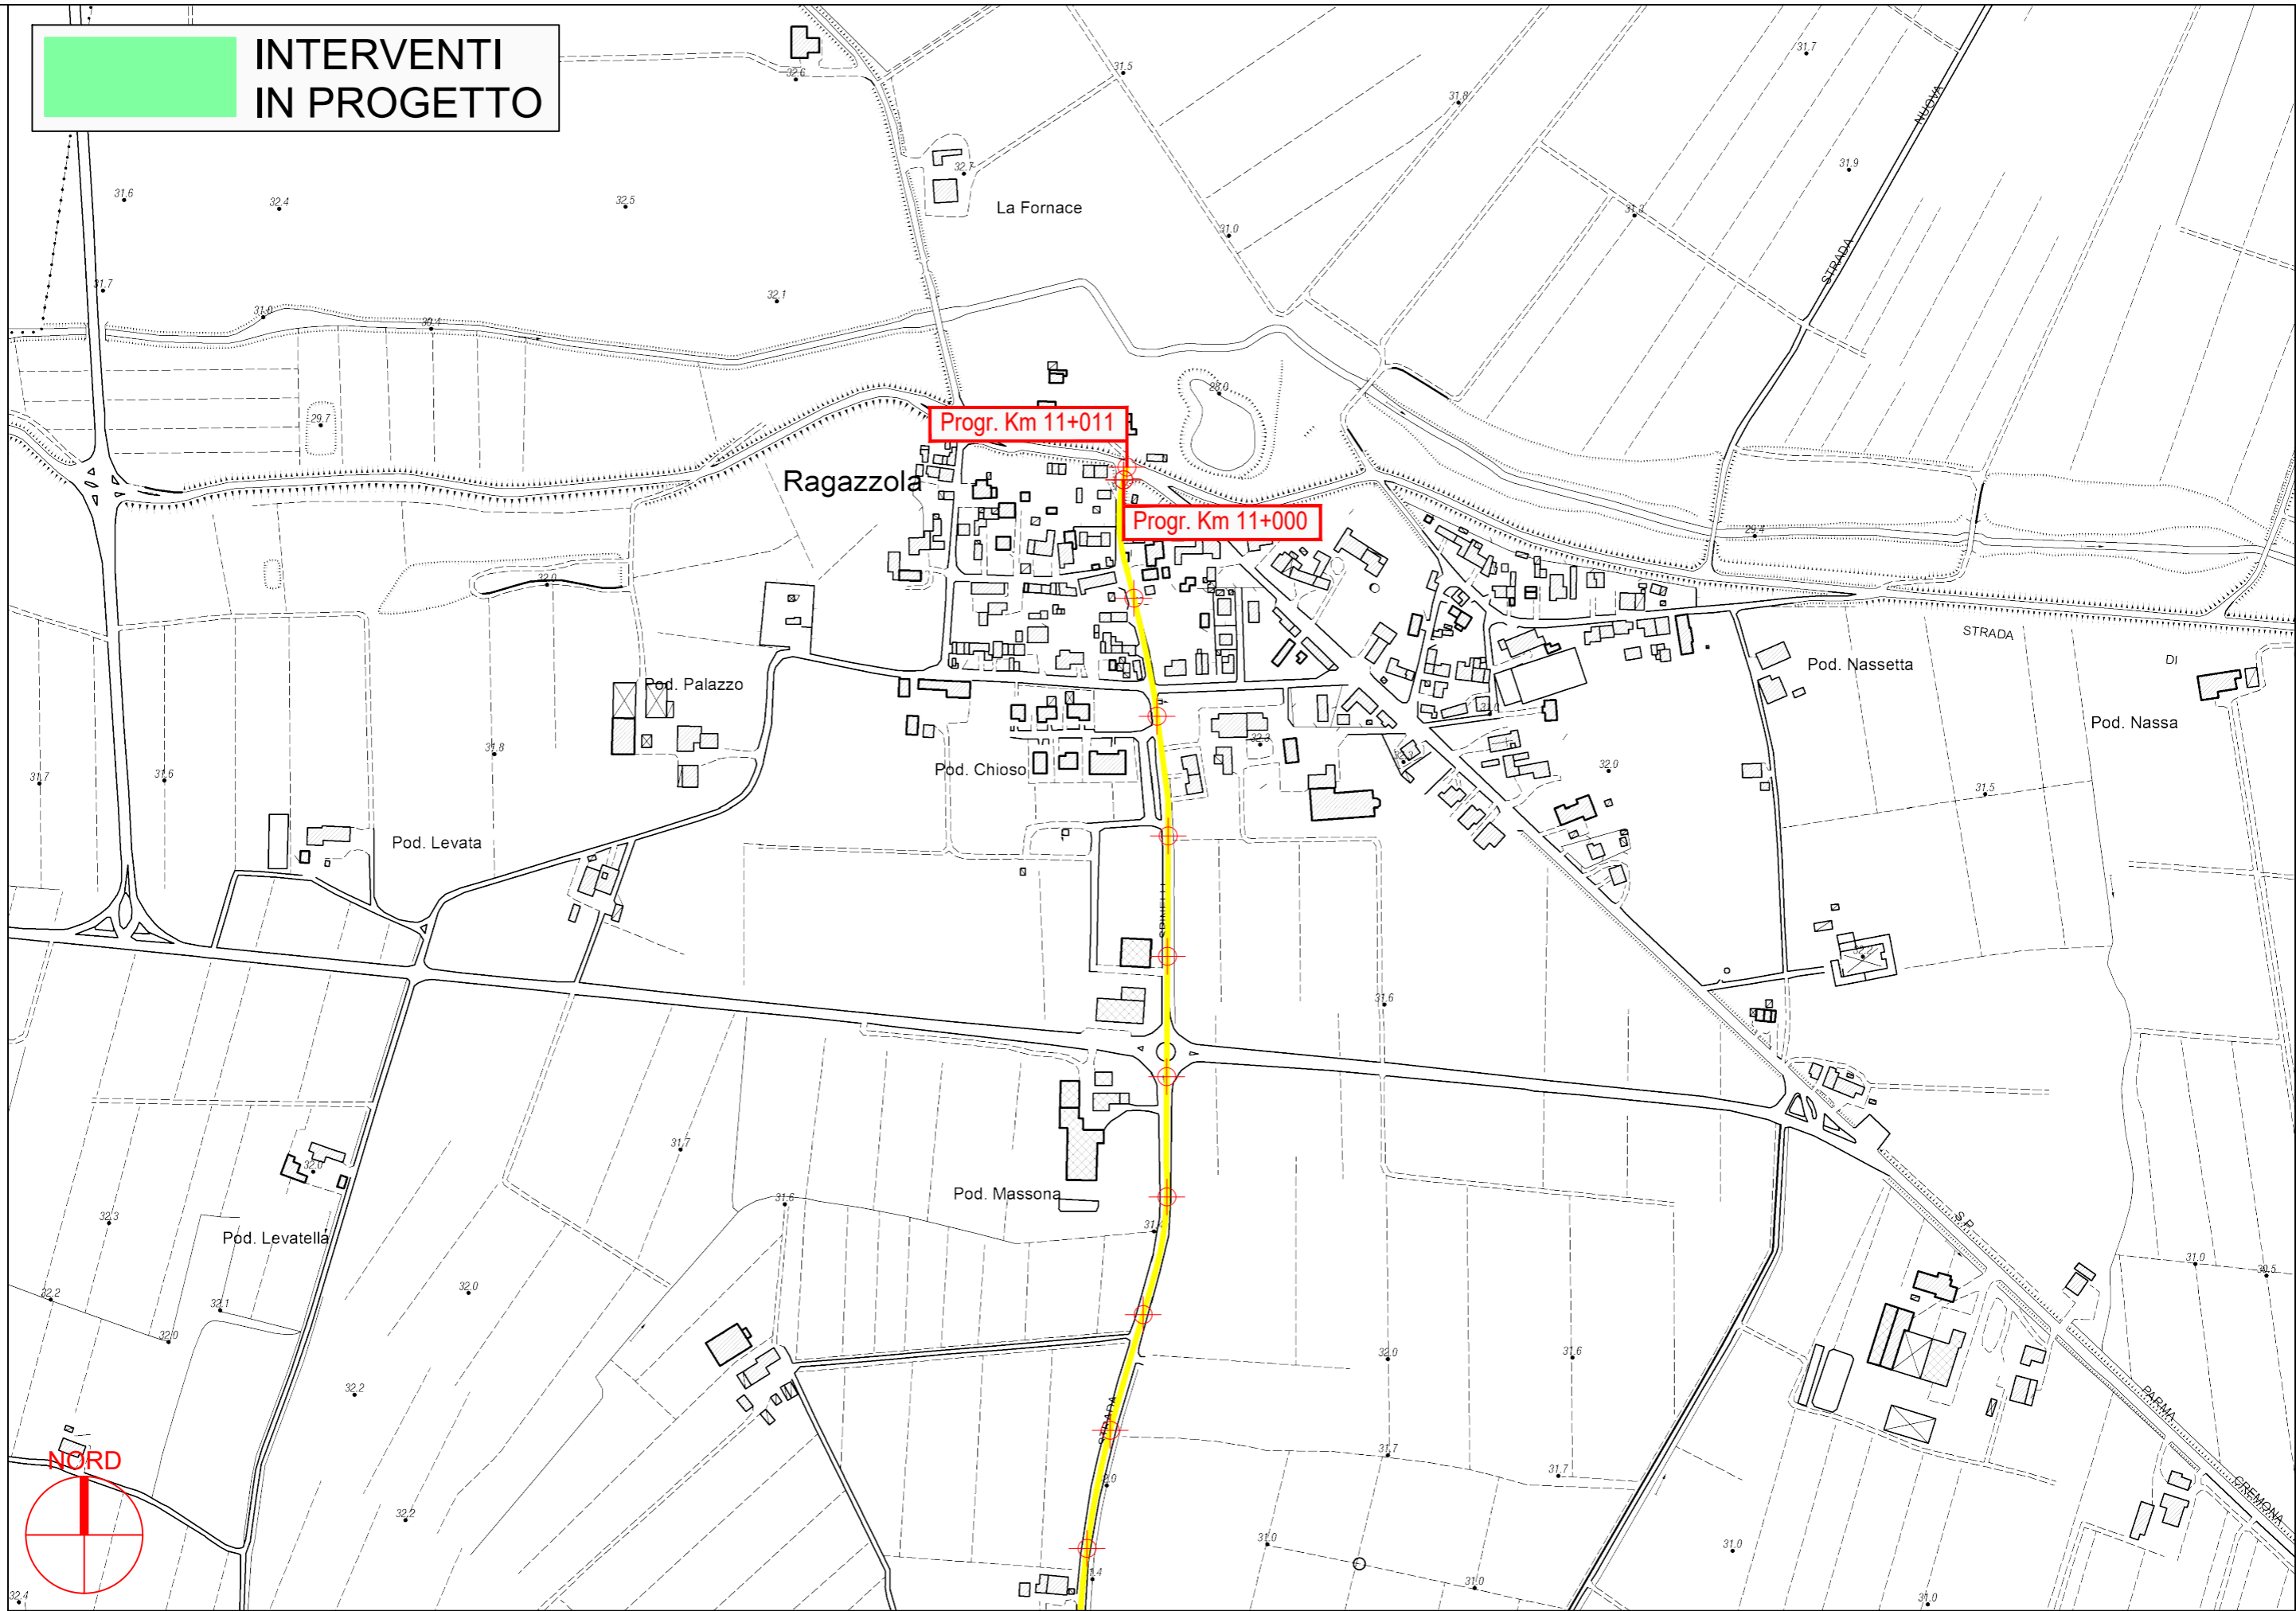

PROVINCIA DI PARMA

S.P. 59 di Diolo - Sviluppo chilometrico 8+785 km

Tavola 7 di 7 - Scala 1 : 5.000