




PROVINCIA DI PARMA
SERVIZIO VIABILITA' E INFRASTRUTTURE
TRASPORTI ECCEZIONALI - ESPROPRI - EDILIZIA SCOLASTICA
MANUTENZIONE DEL PATRIMONIO

**LAVORI DI RIPRESA DELLE PAVIMENTAZIONI STRADALI E OPERE
CONNESSE: SETTORE PIANURA - ANNO 2024 (MINISTERO DELLE
INFRASTRUTTURE E DEI TRASPORTI - D.M. 123/2020).**

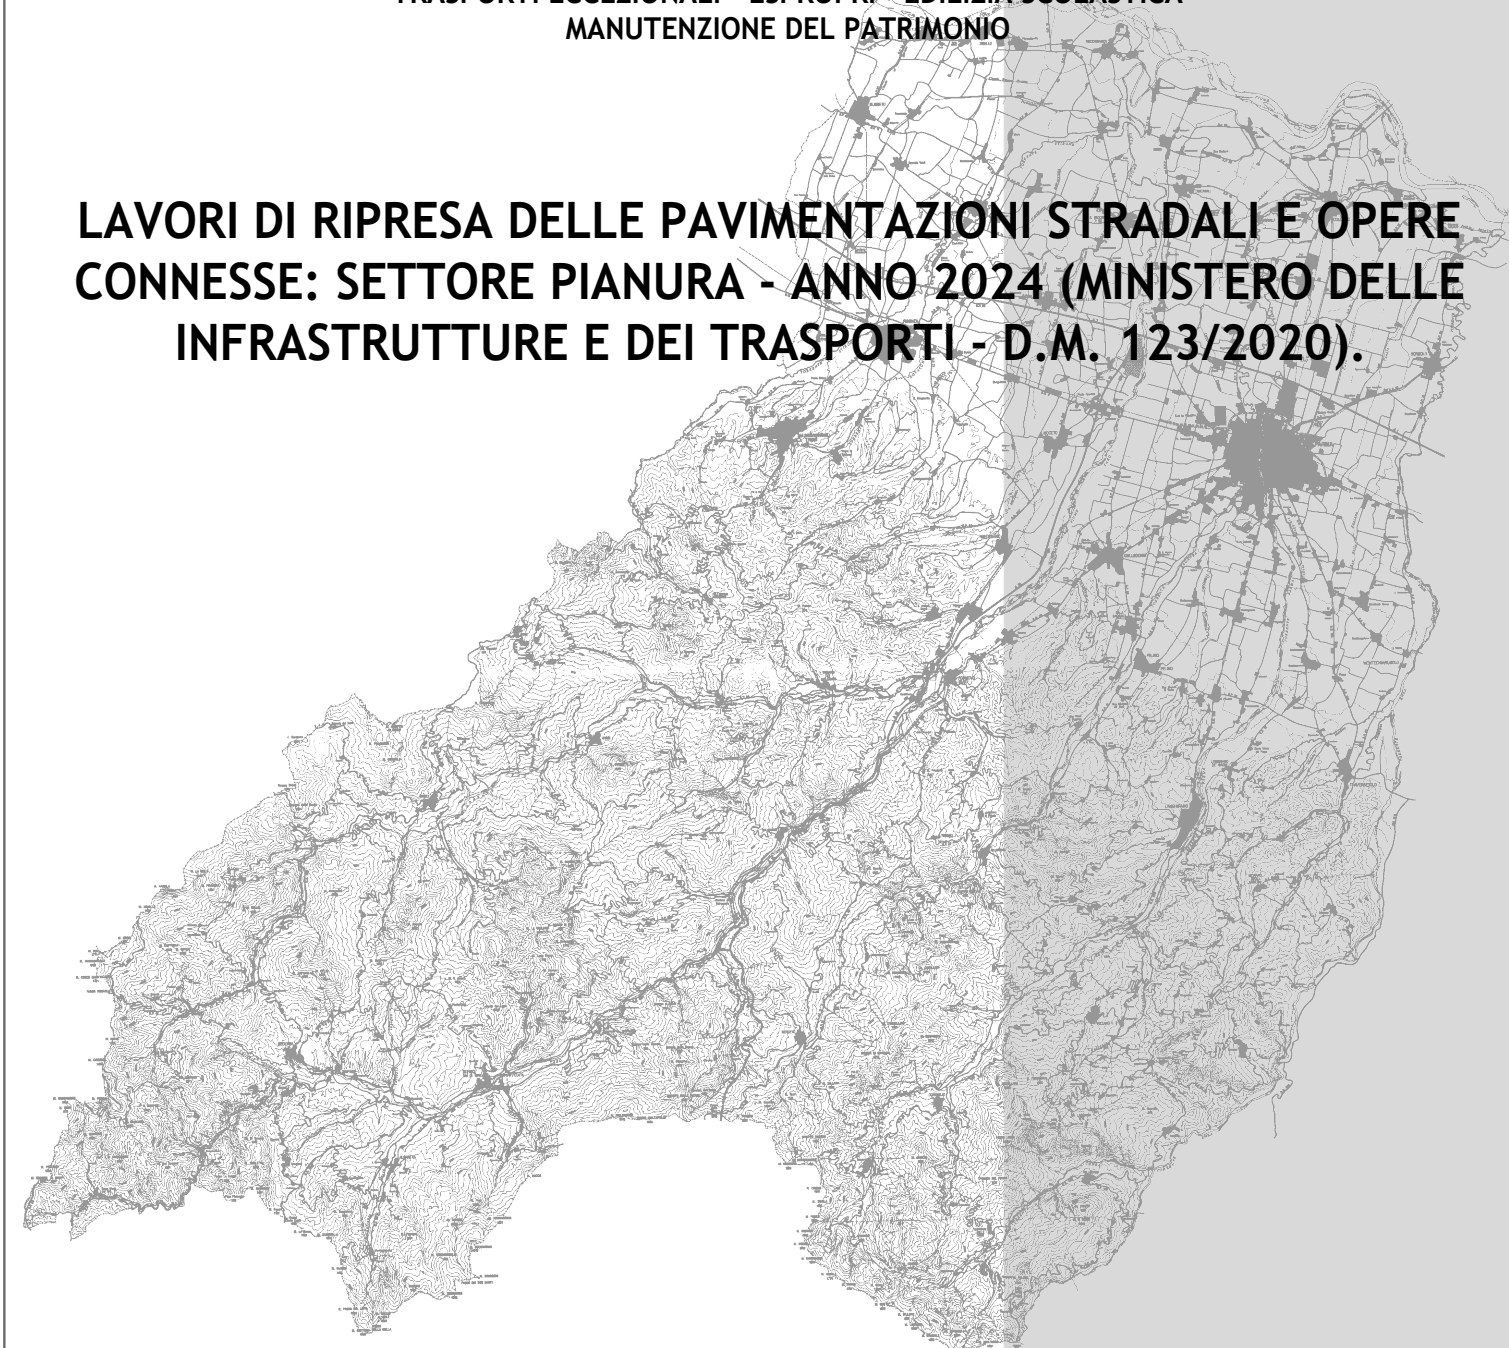

PROGETTO DEFINITIVO-ESECUTIVO



DESCRIZIONE	ELABORATO
PLANIMETRIE: TRATTI DI INTERVENTO S.P. 588R DEI DUE PONTI	7.14
SCALA 1:5.000	DATA FEBBRAIO 2024

Il Responsabile del Servizio
Ing. Gianpaolo Monteverdi

Il Responsabile del Procedimento
Arch. Gloria Resteghini


Il Progettista
Geom. Antonio Mesti

Il Coordinatore
Geom. Antonio Mesti

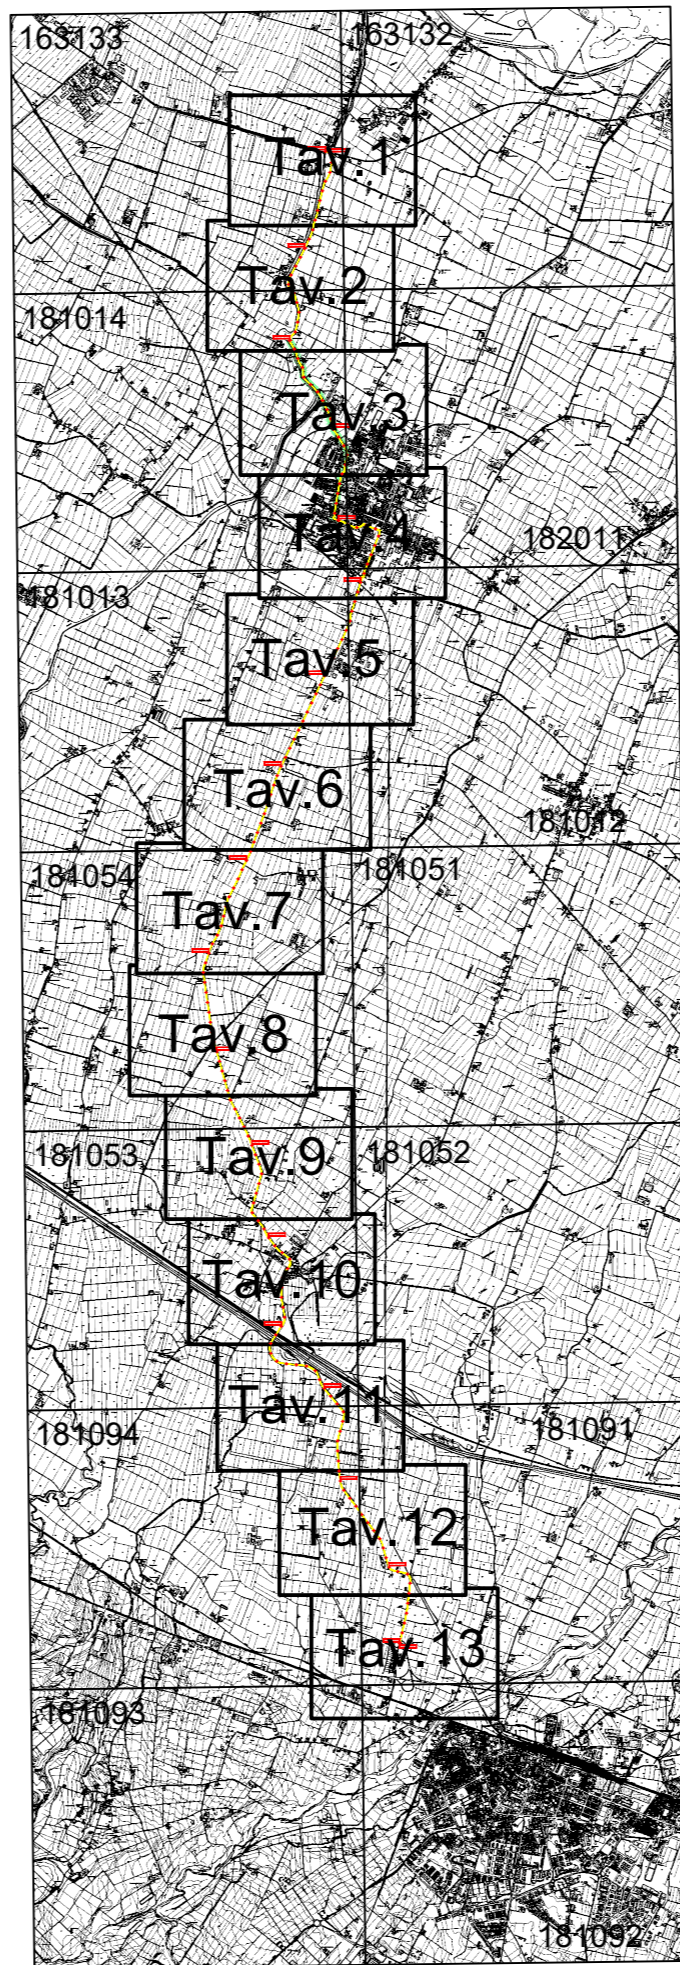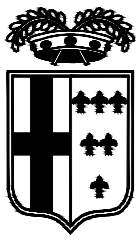



**INTERVENTI
IN PROGETTO**

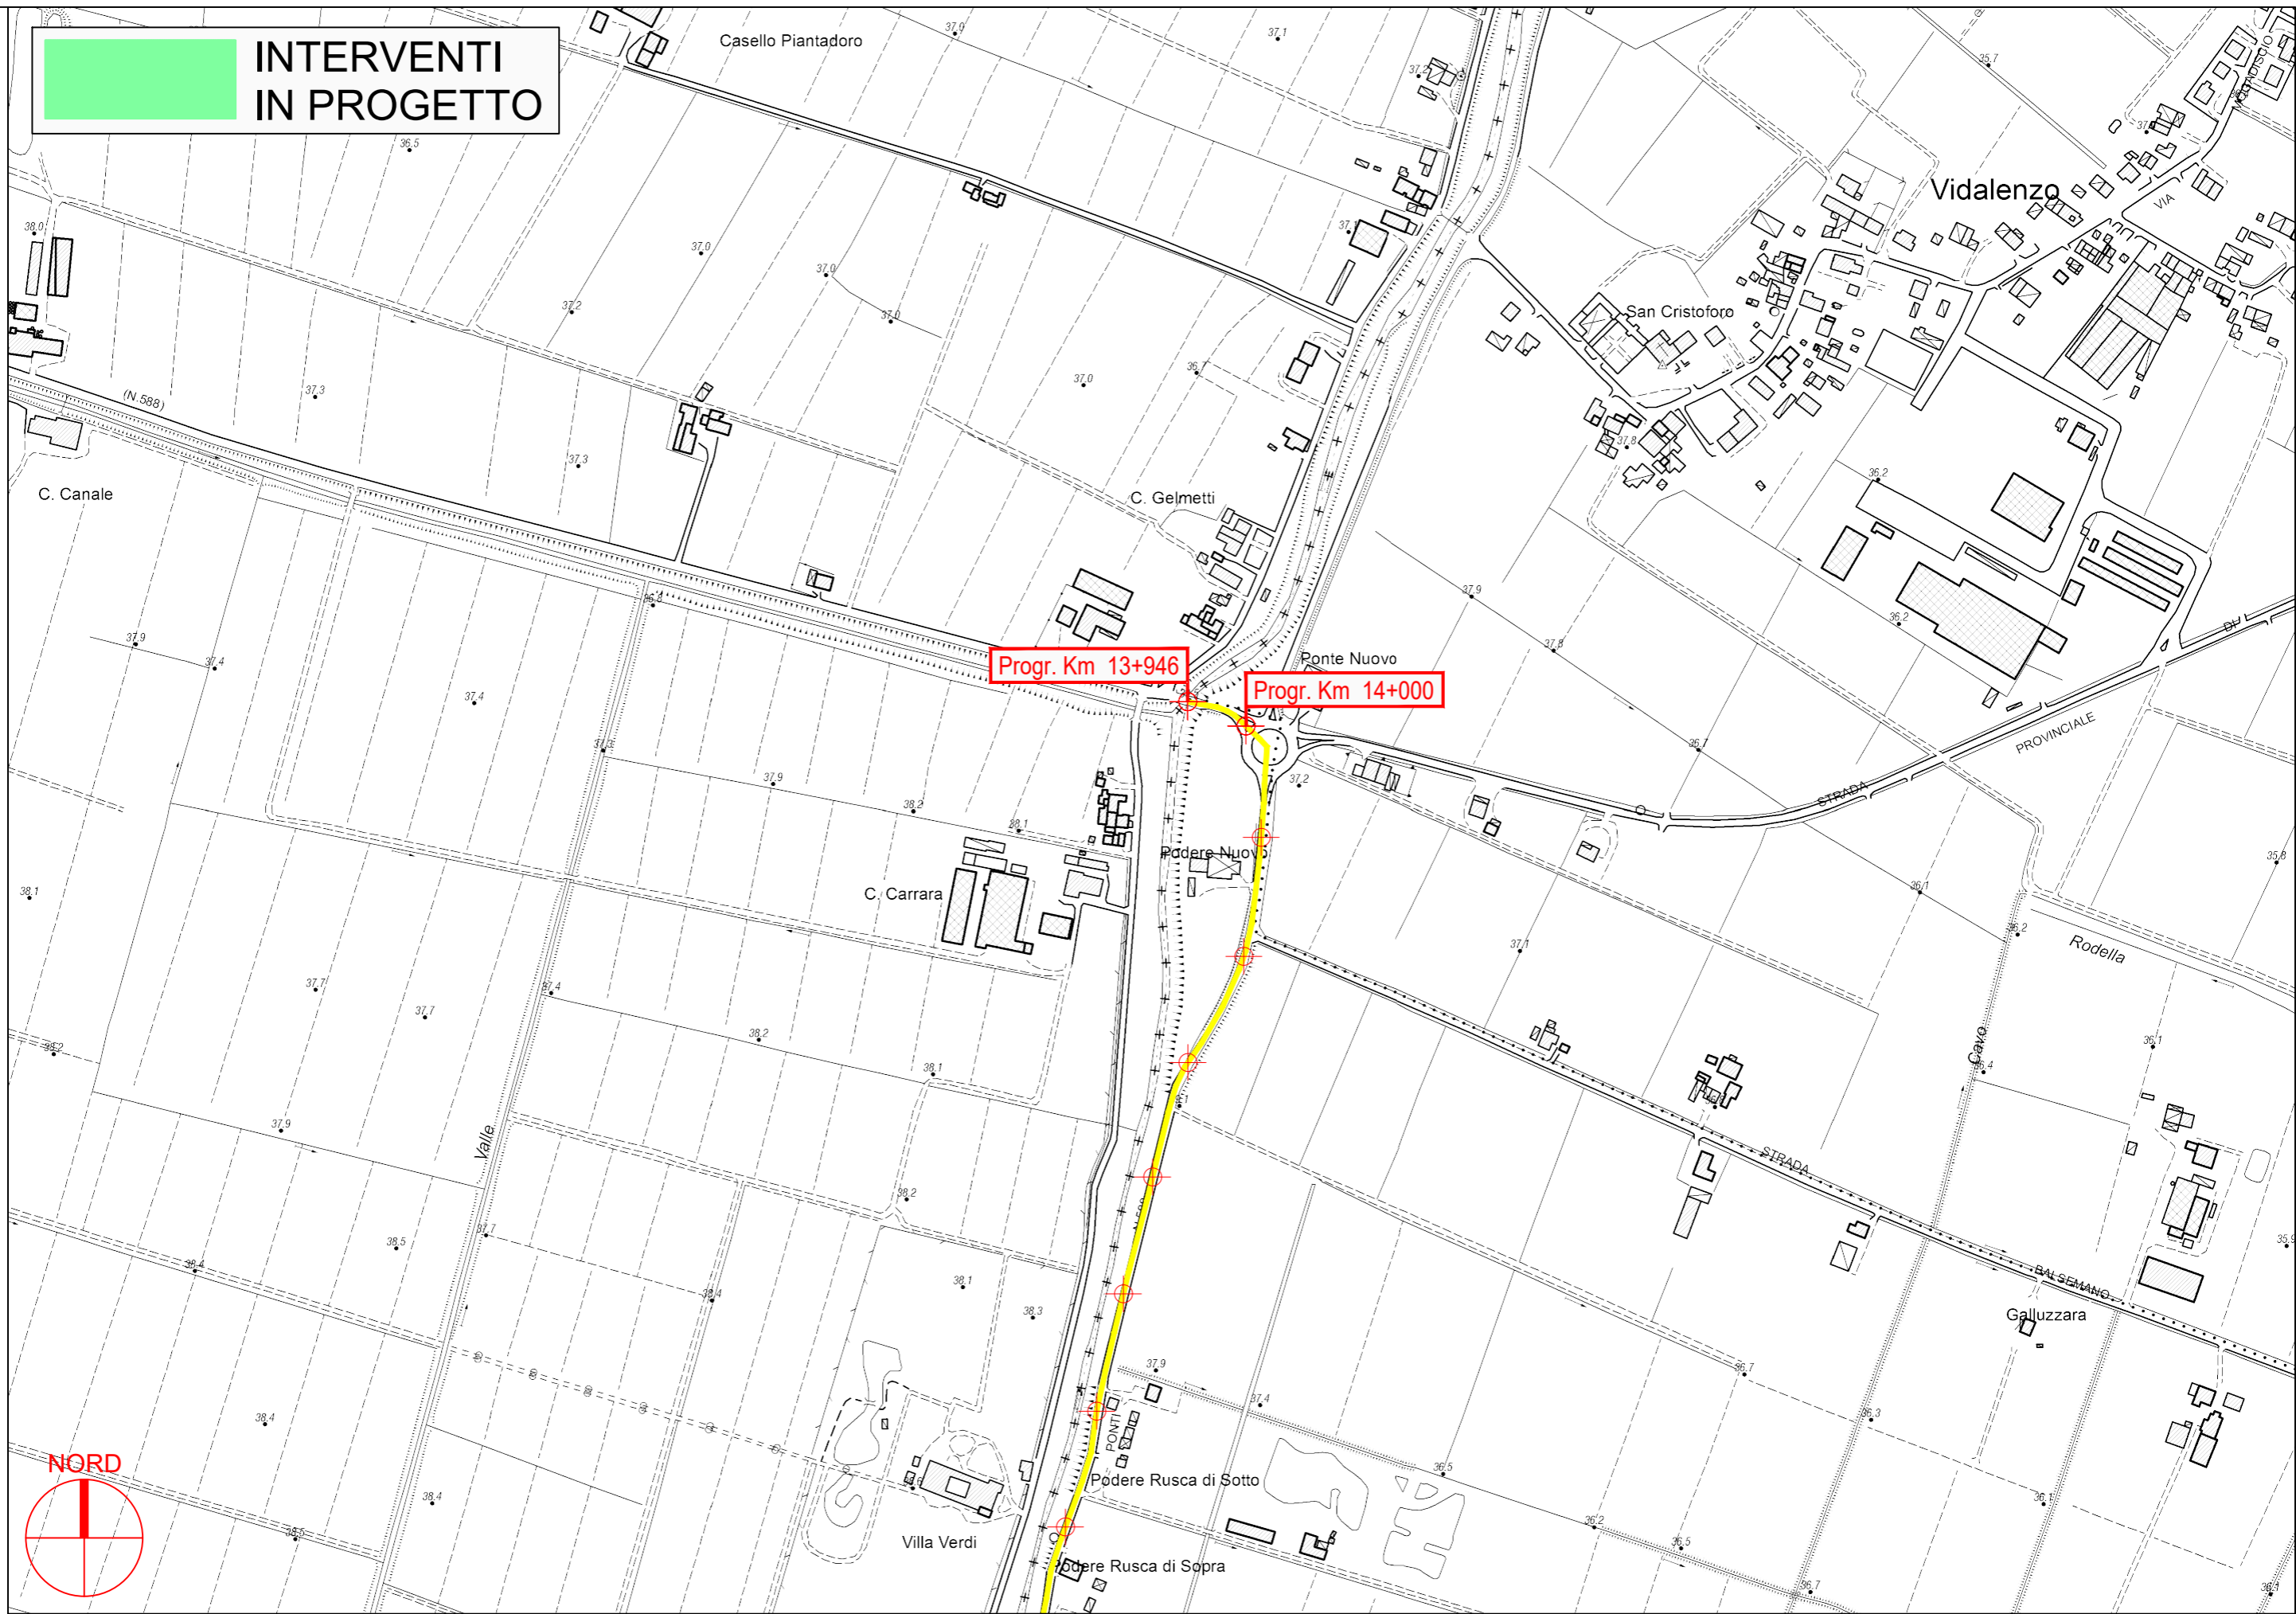

PROVINCIA DI PARMA




S.P. 588R dei Due Ponti - Sviluppo chilometrico 16+961 km

Tavola 1 di 13 - Scala 1 : 5.000



**INTERVENTI
IN PROGETTO**

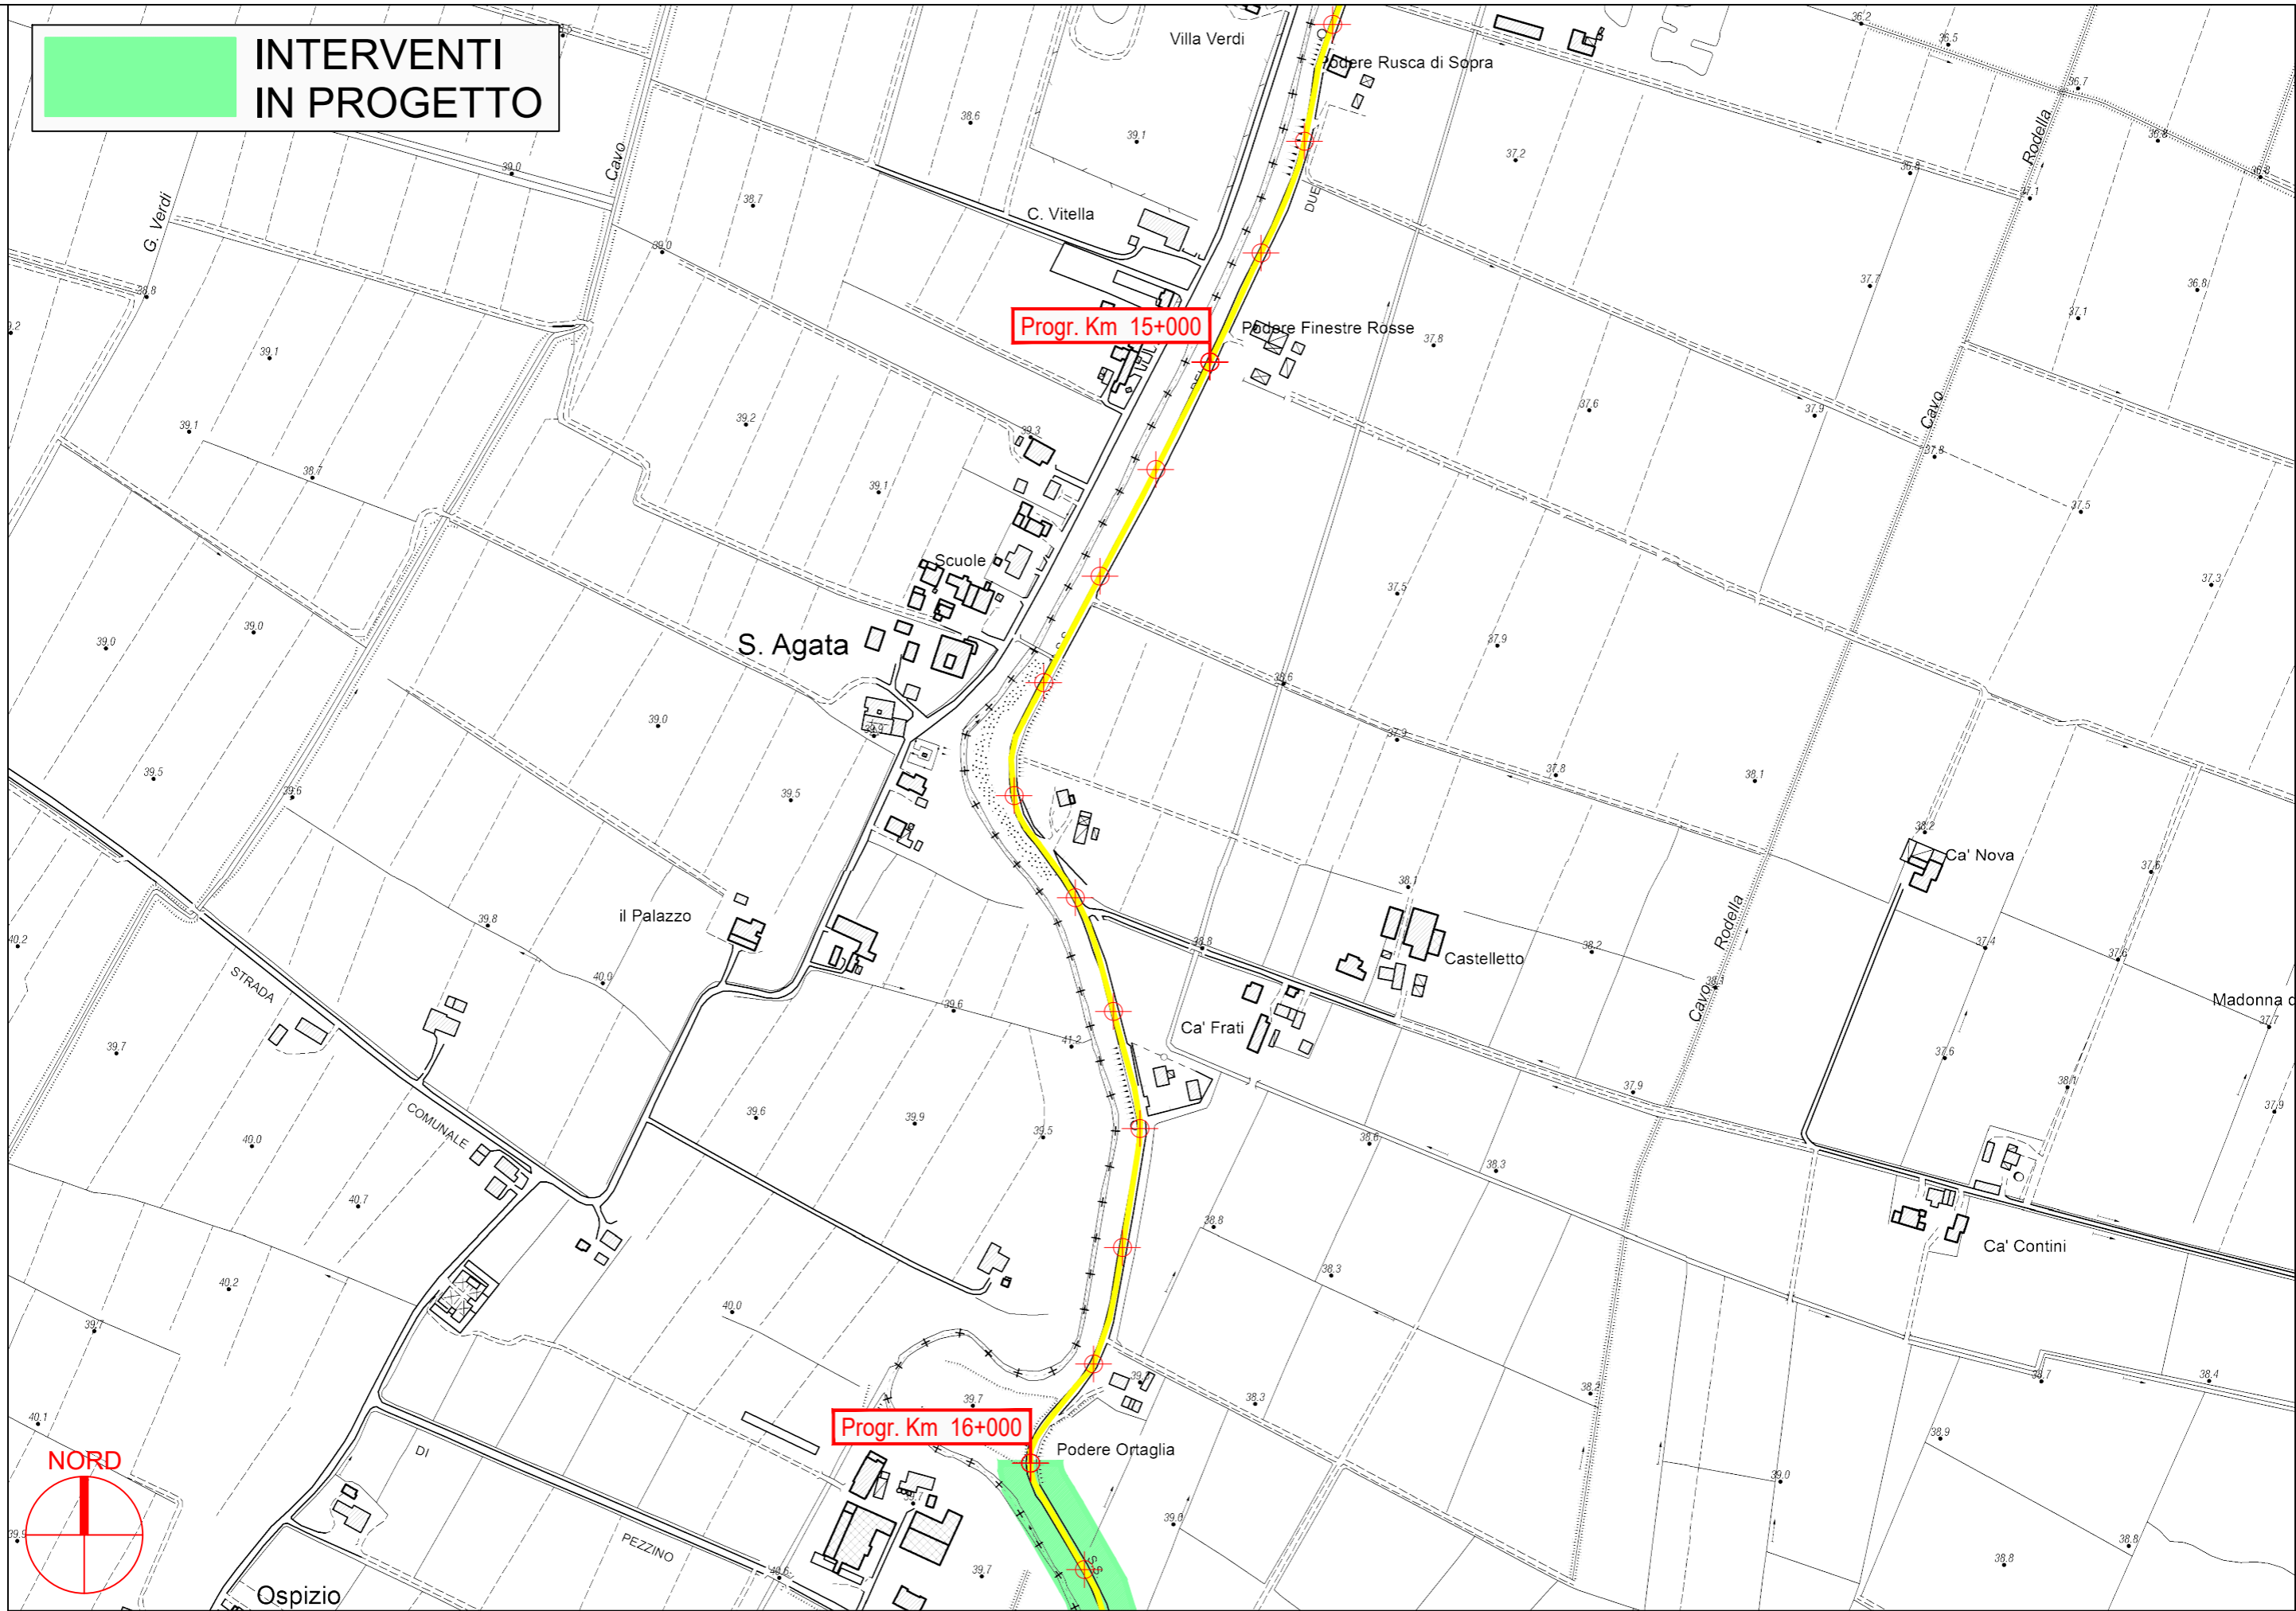


Progr. Km 15+000

Progr. Km 16+000


PROVINCIA DI PARMA

S.P. 588R dei Due Ponti - Sviluppo chilometrico 16+961 km

Tavola 2 di 13 - Scala 1 : 5.000

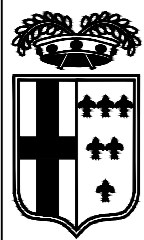

**INTERVENTI
IN PROGETTO**

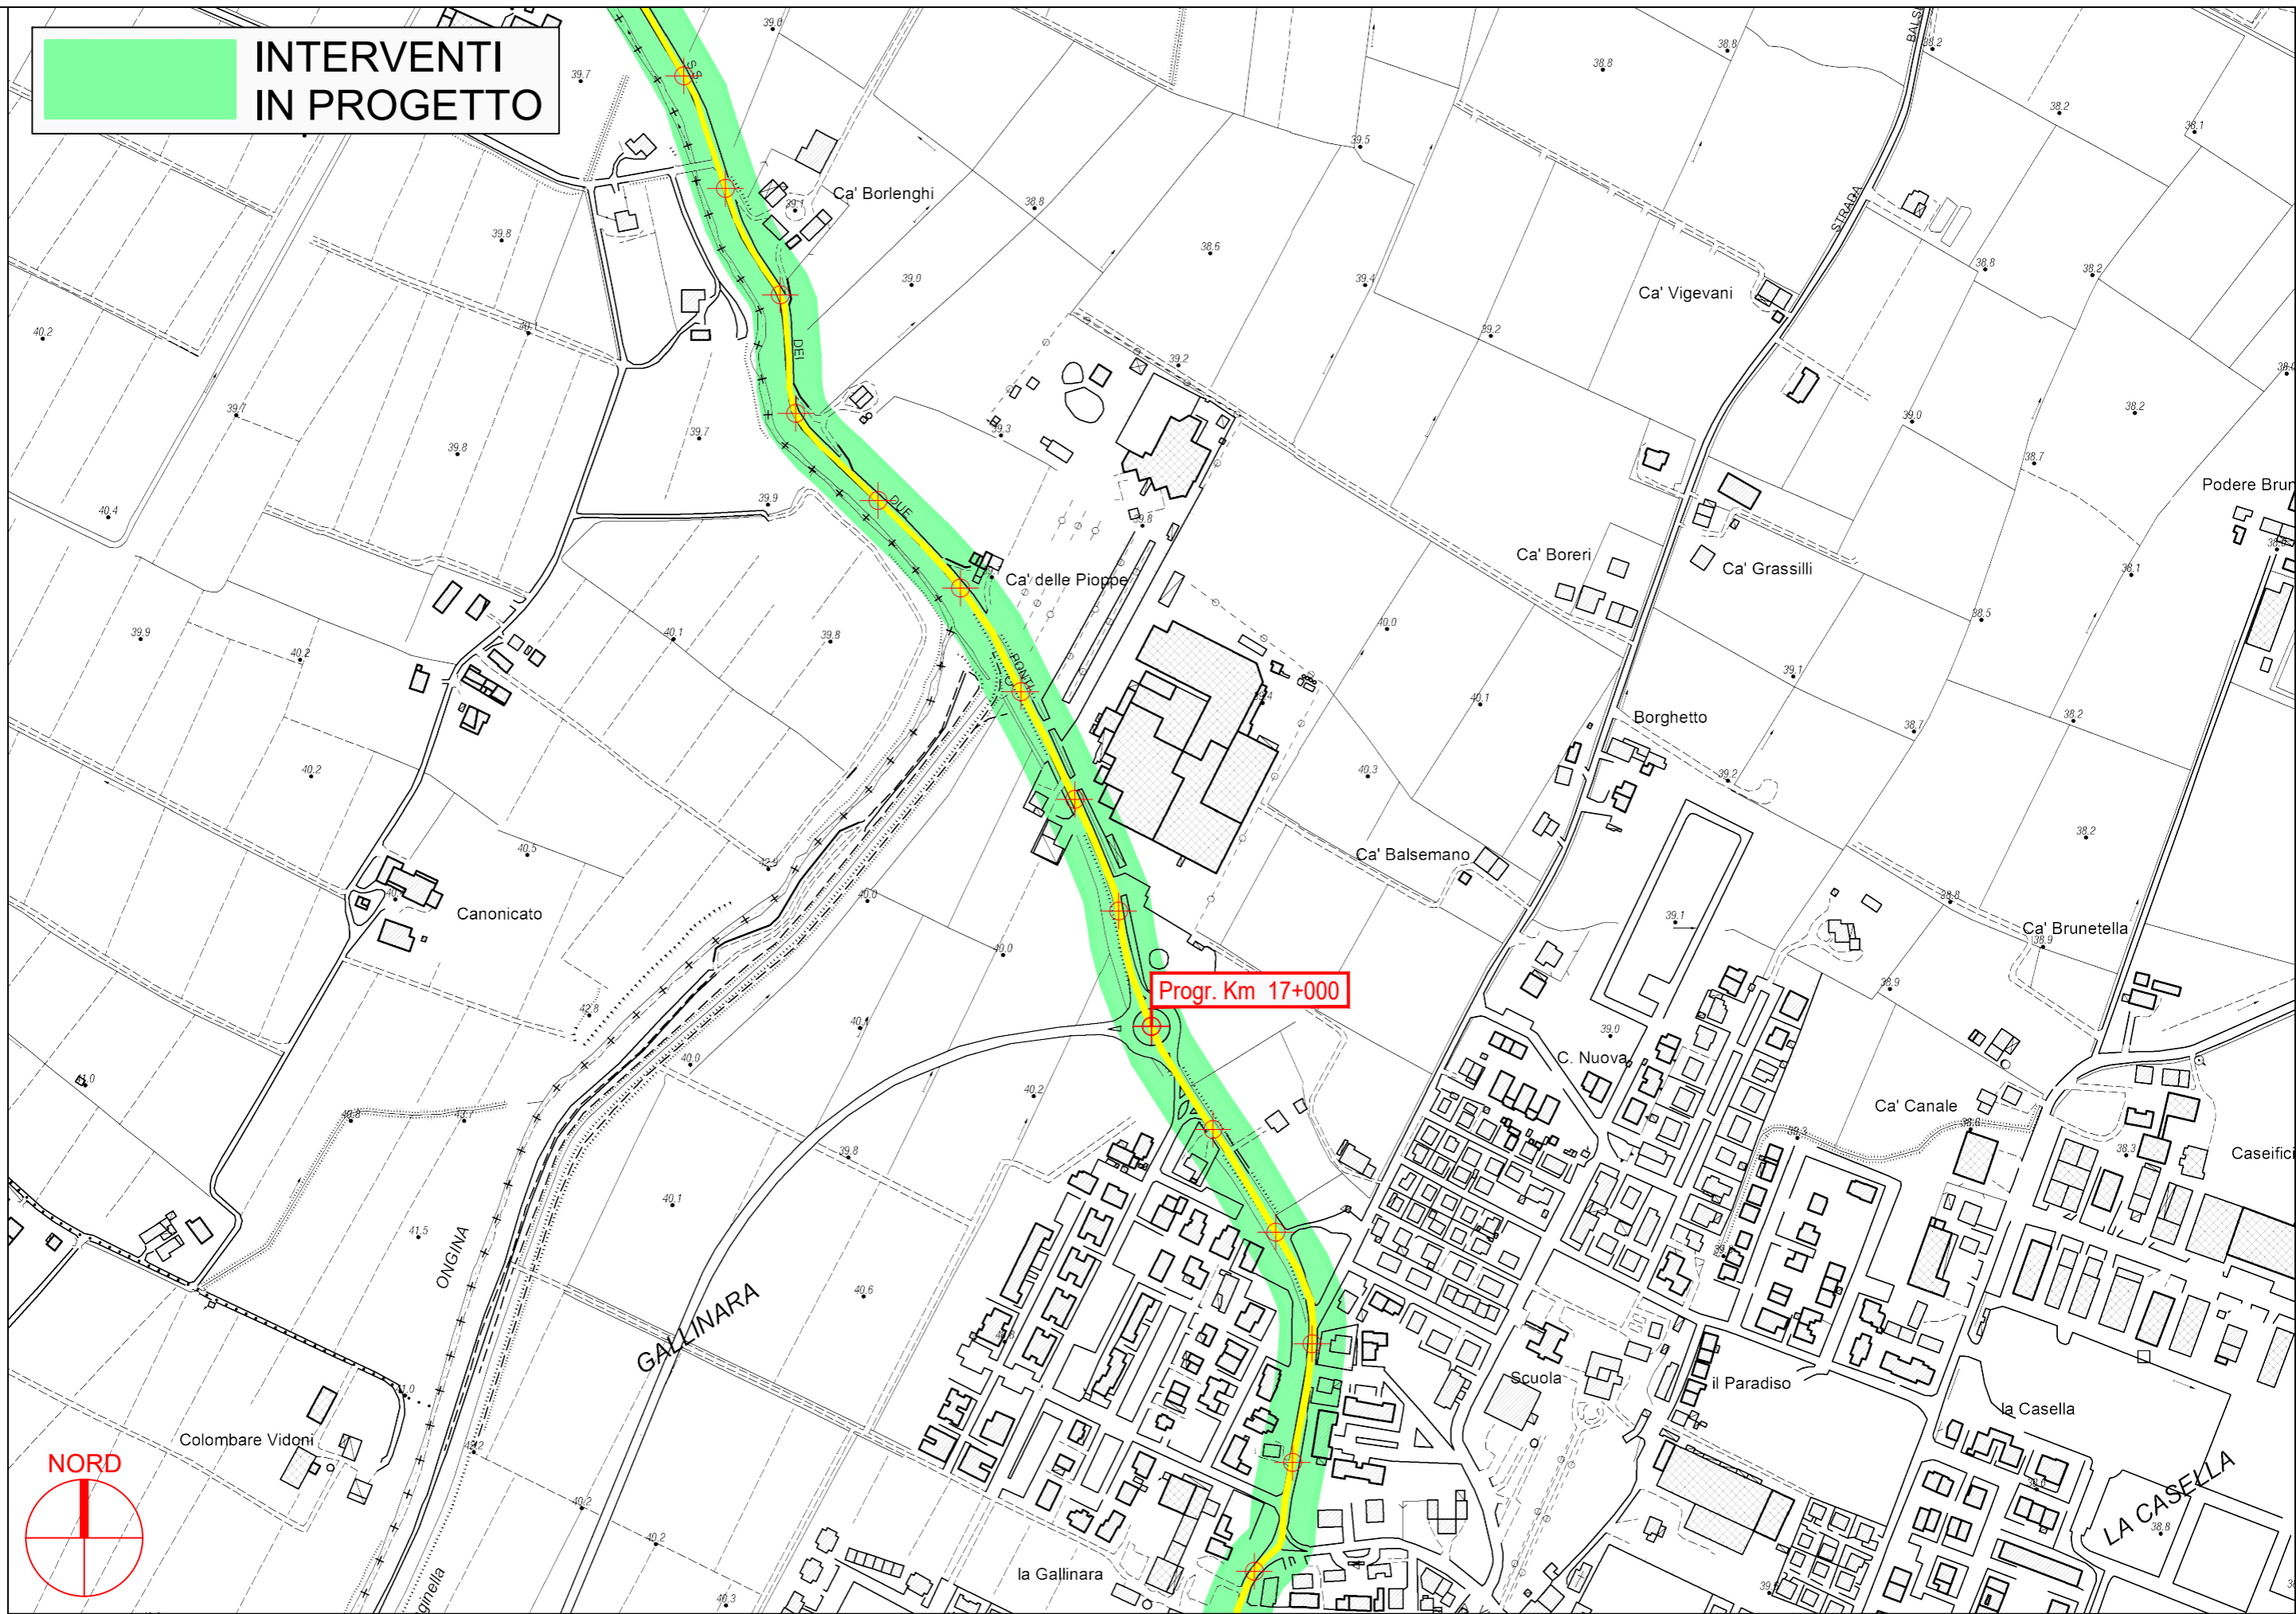

PROVINCIA DI PARMA




S.P. 588R dei Due Ponti - Sviluppo chilometrico 16+961 km

Tavola 3 di 13 - Scala 1 : 5.000




**INTERVENTI
IN PROGETTO**

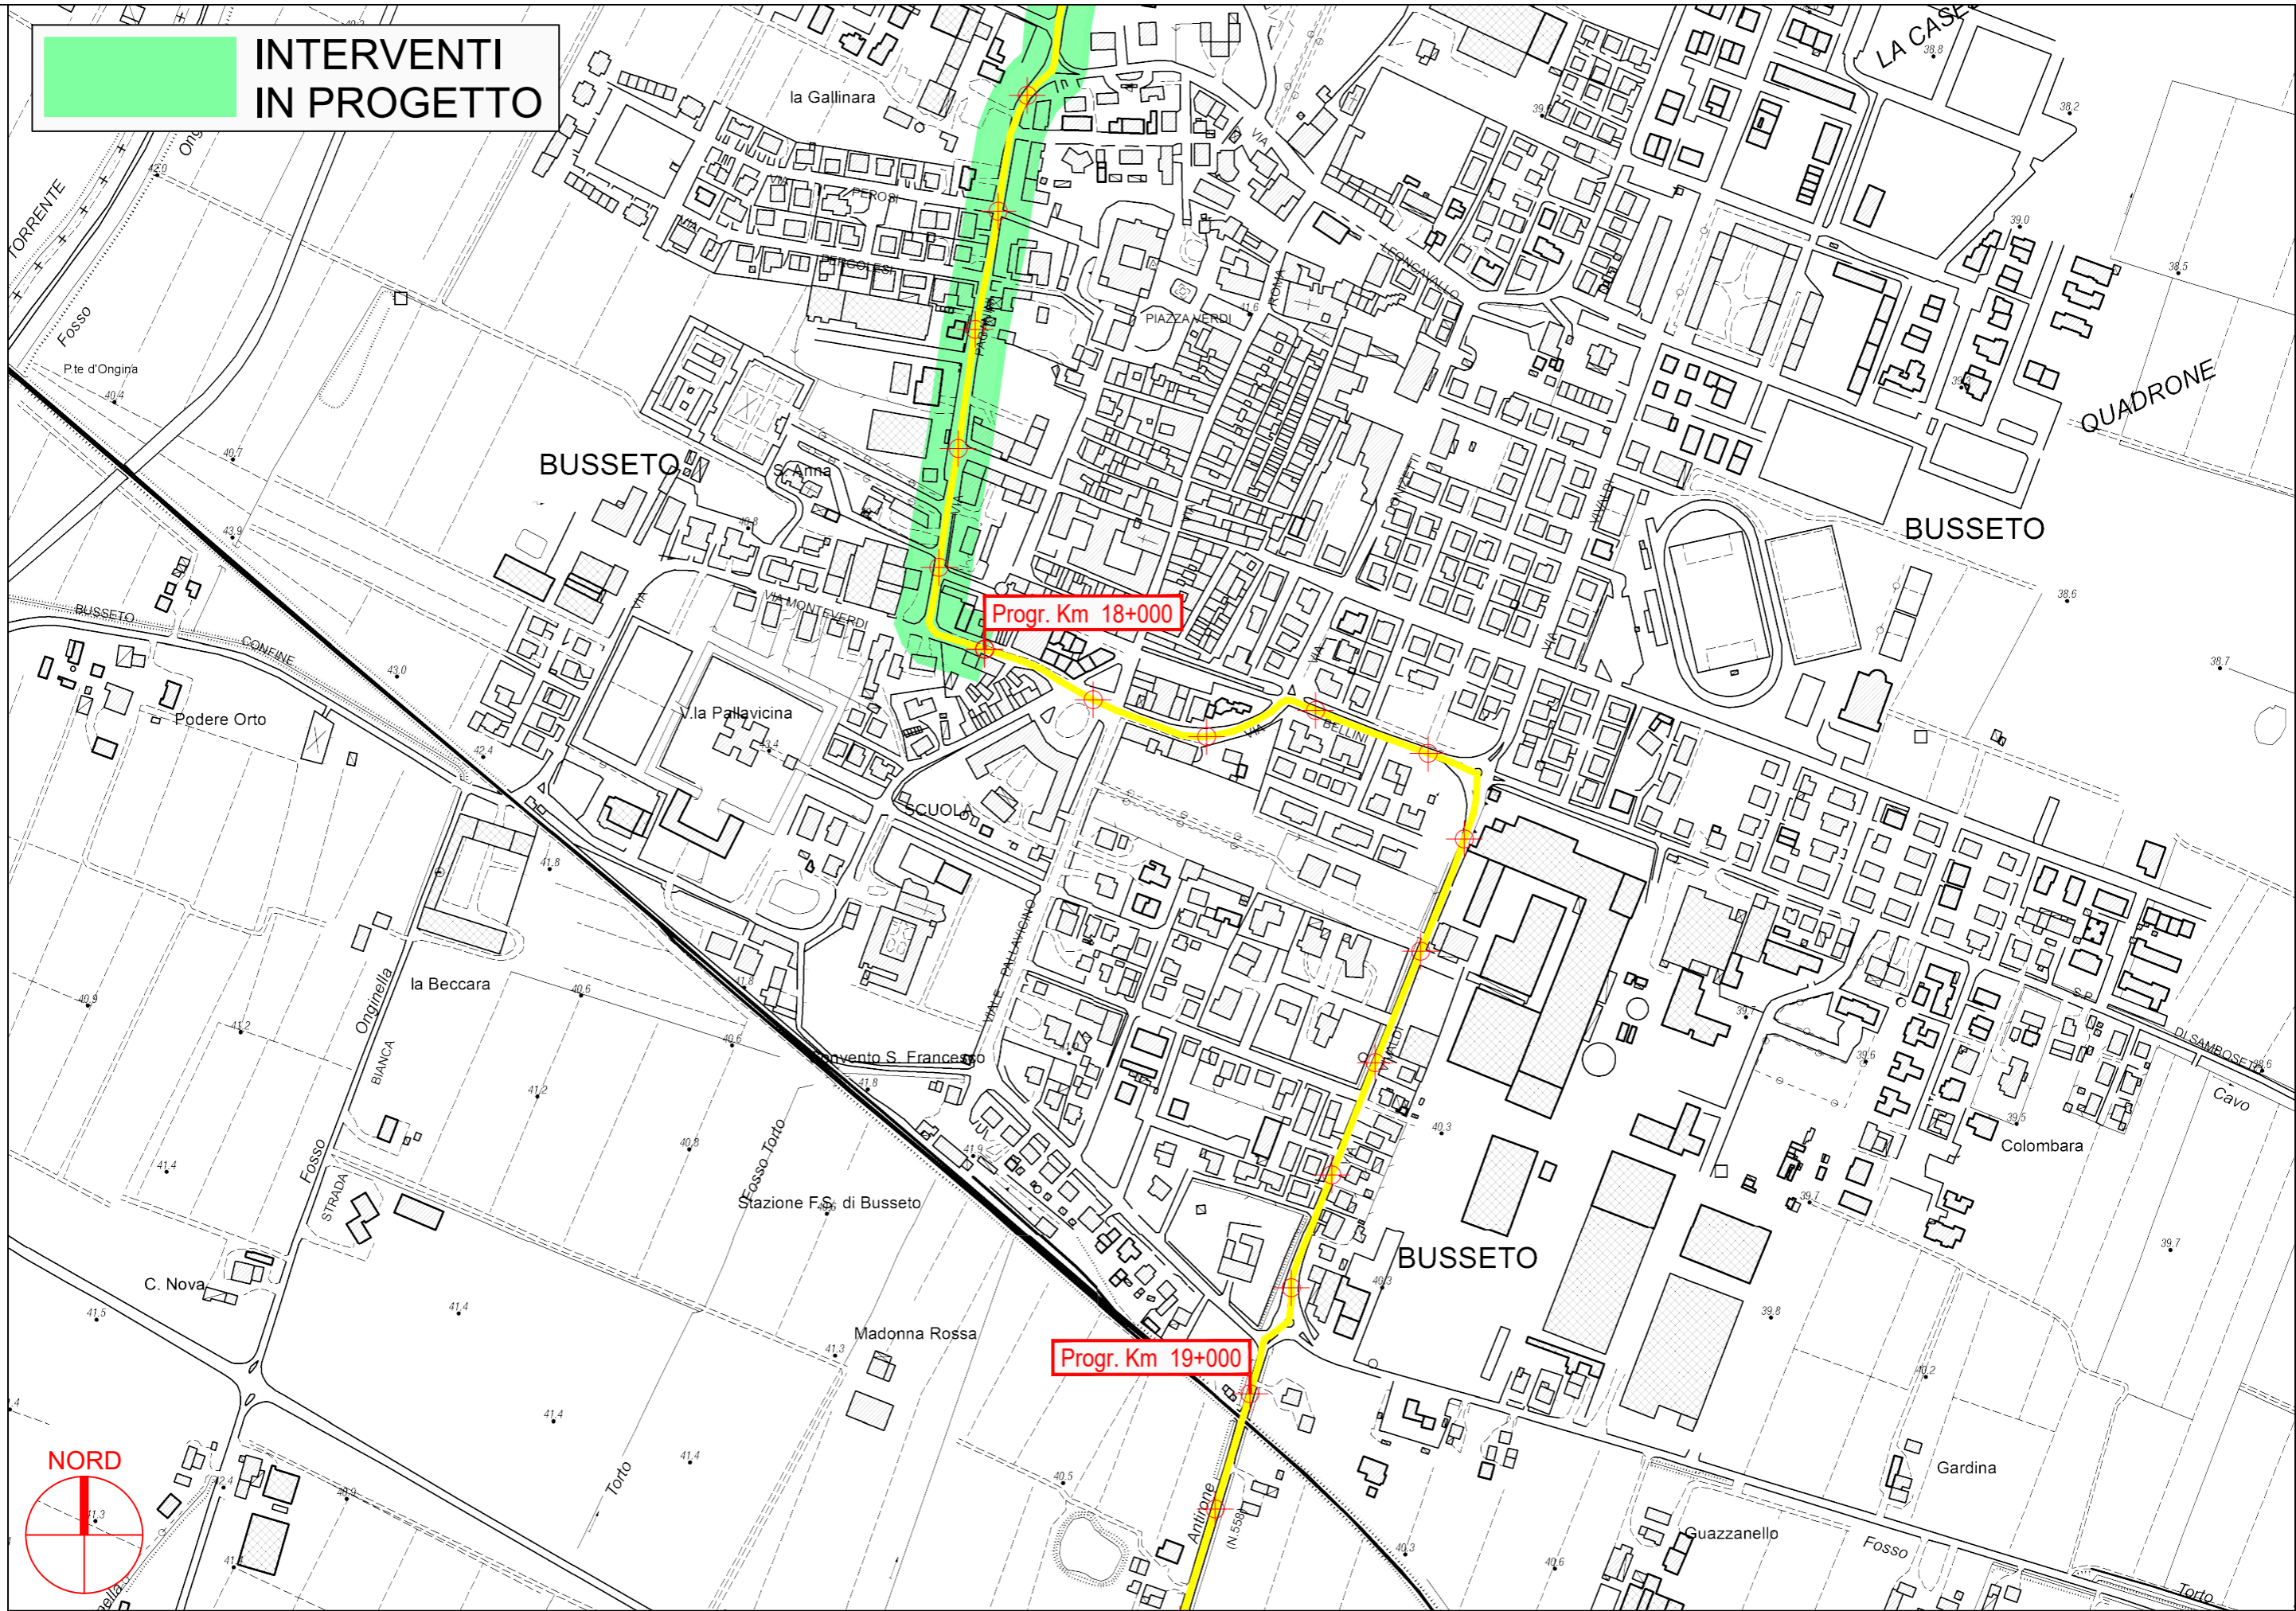


PROVINCIA DI PARMA

S.P. 588R dei Due Ponti - Sviluppo chilometrico 16+961 km

Tavola 4 di 13 - Scala 1 : 5.000

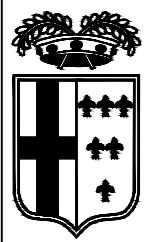

**INTERVENTI
IN PROGETTO**

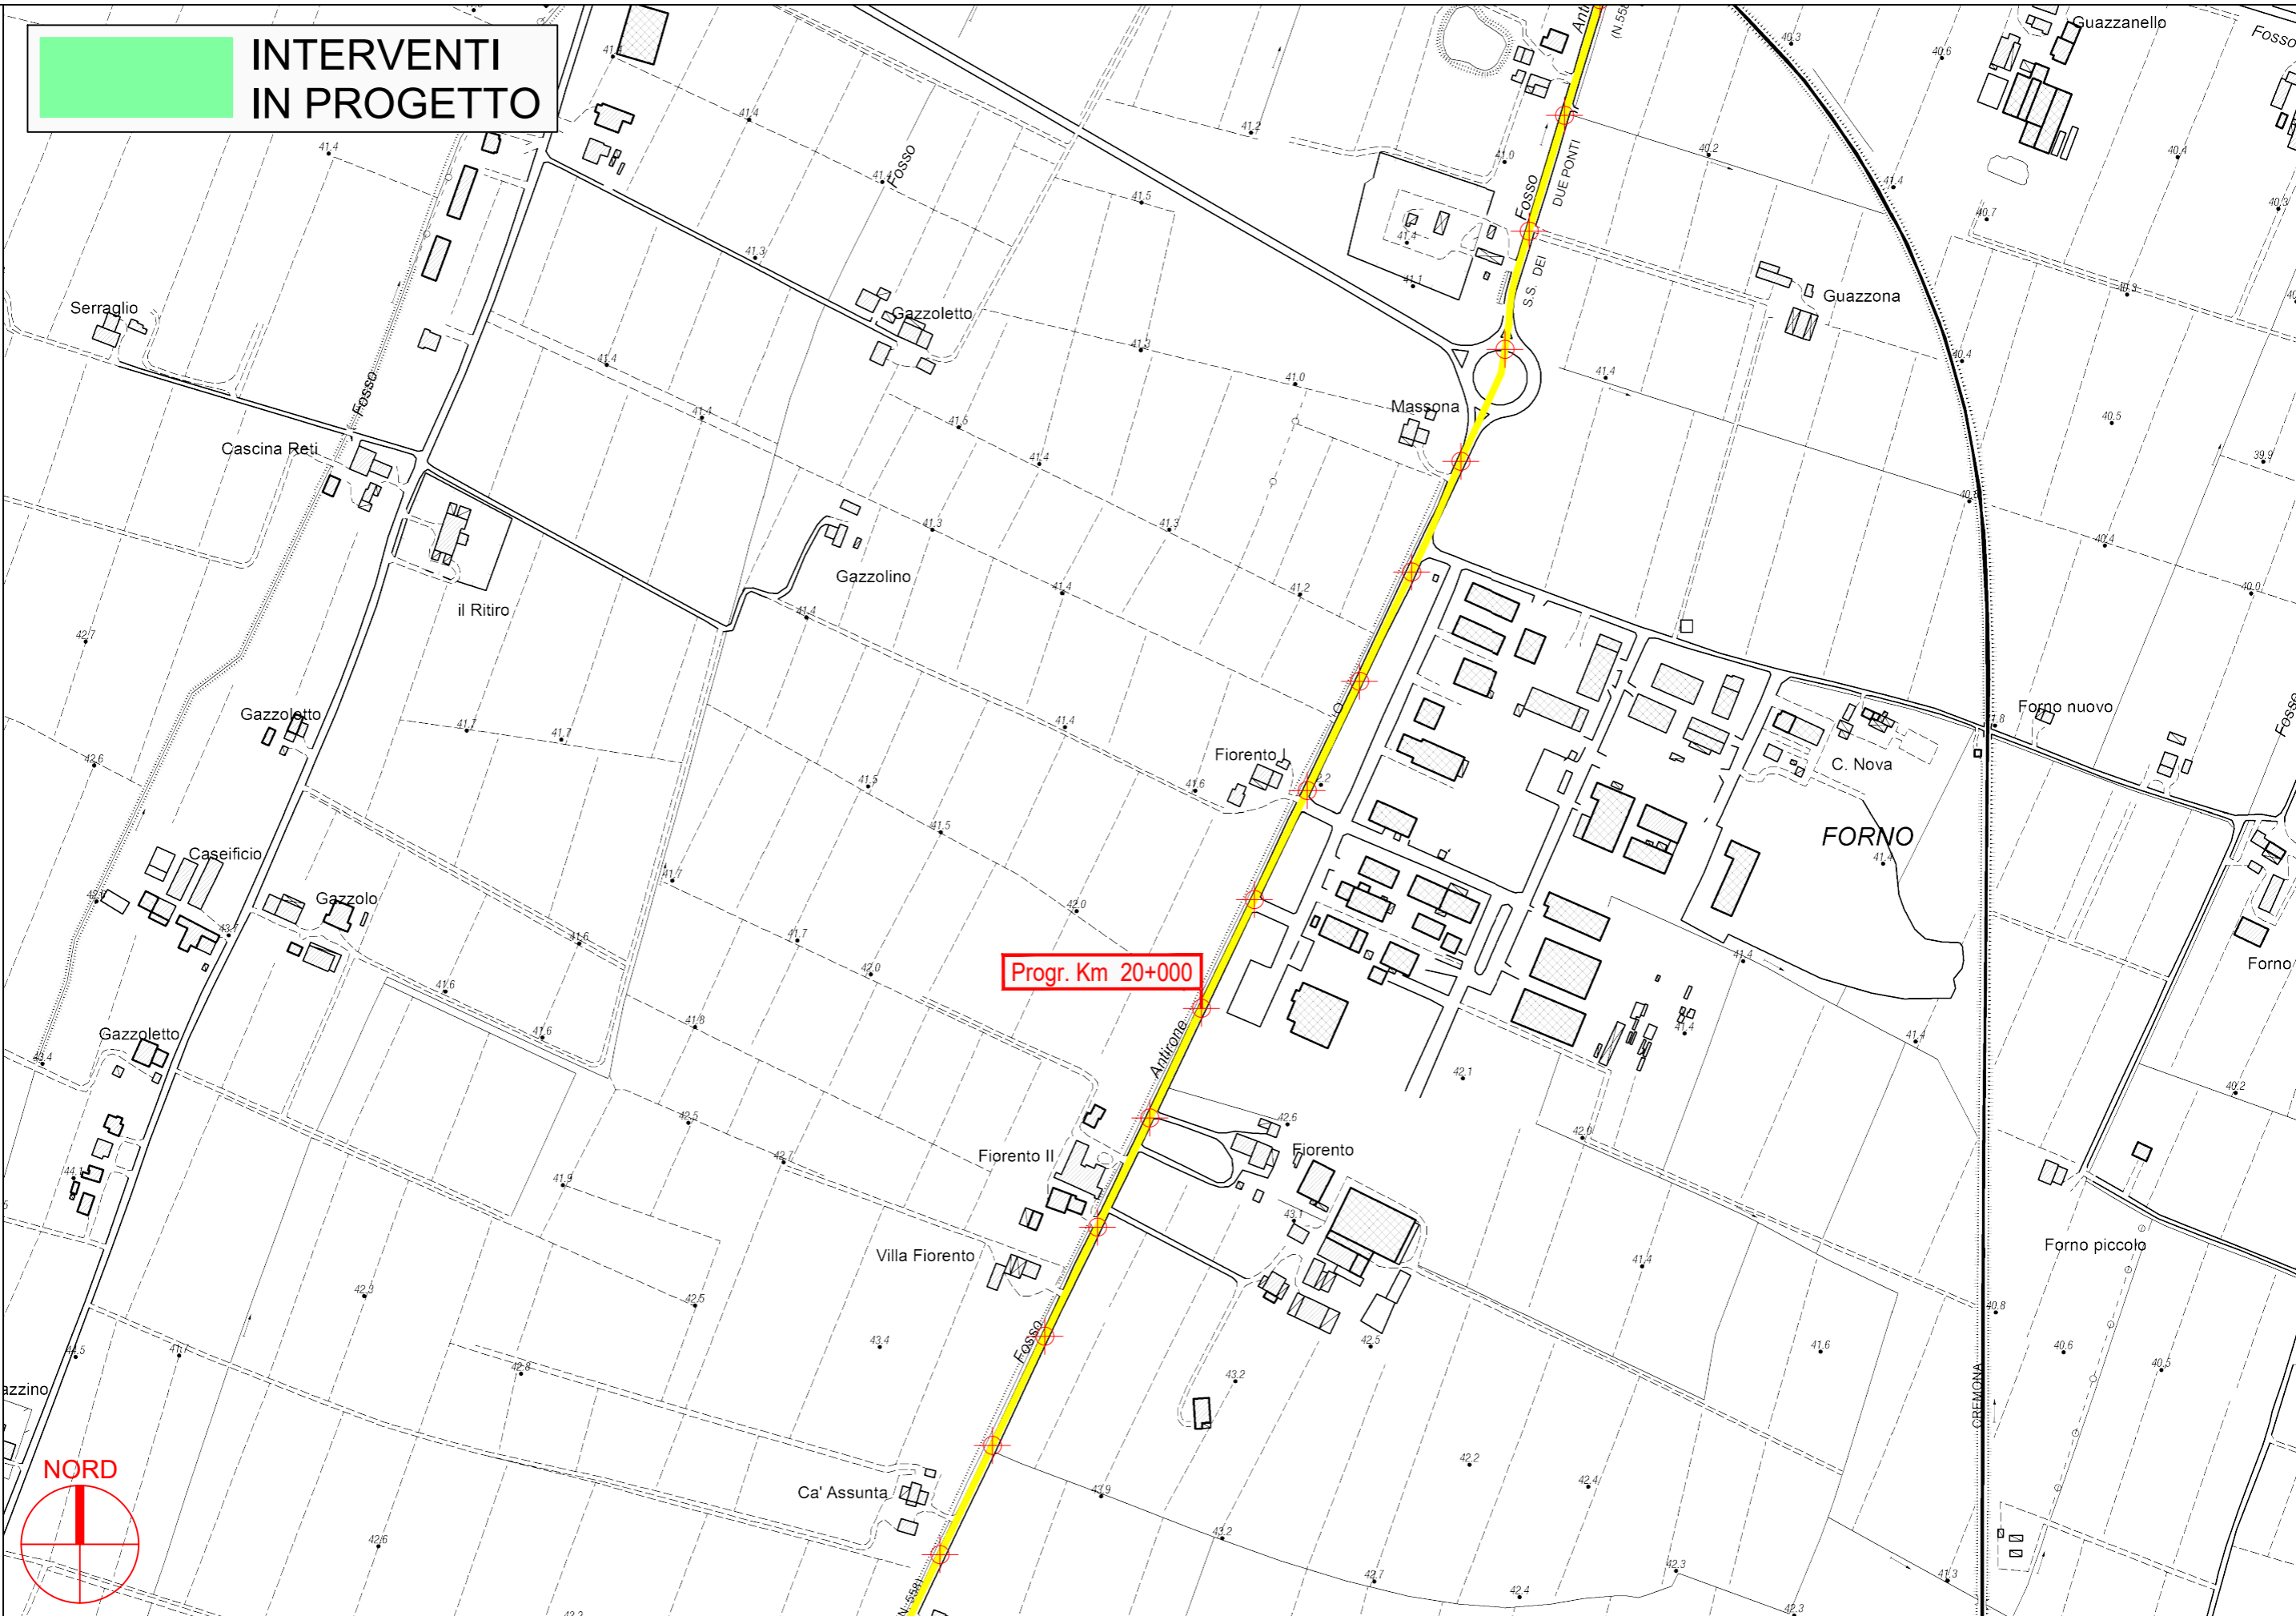


PROVINCIA DI PARMA




S.P. 588R dei Due Ponti - Sviluppo chilometrico 16+961 km


Tavola 5 di 13 - Scala 1 : 5.000

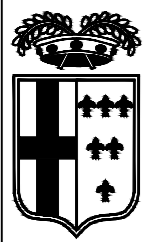

**INTERVENTI
IN PROGETTO**

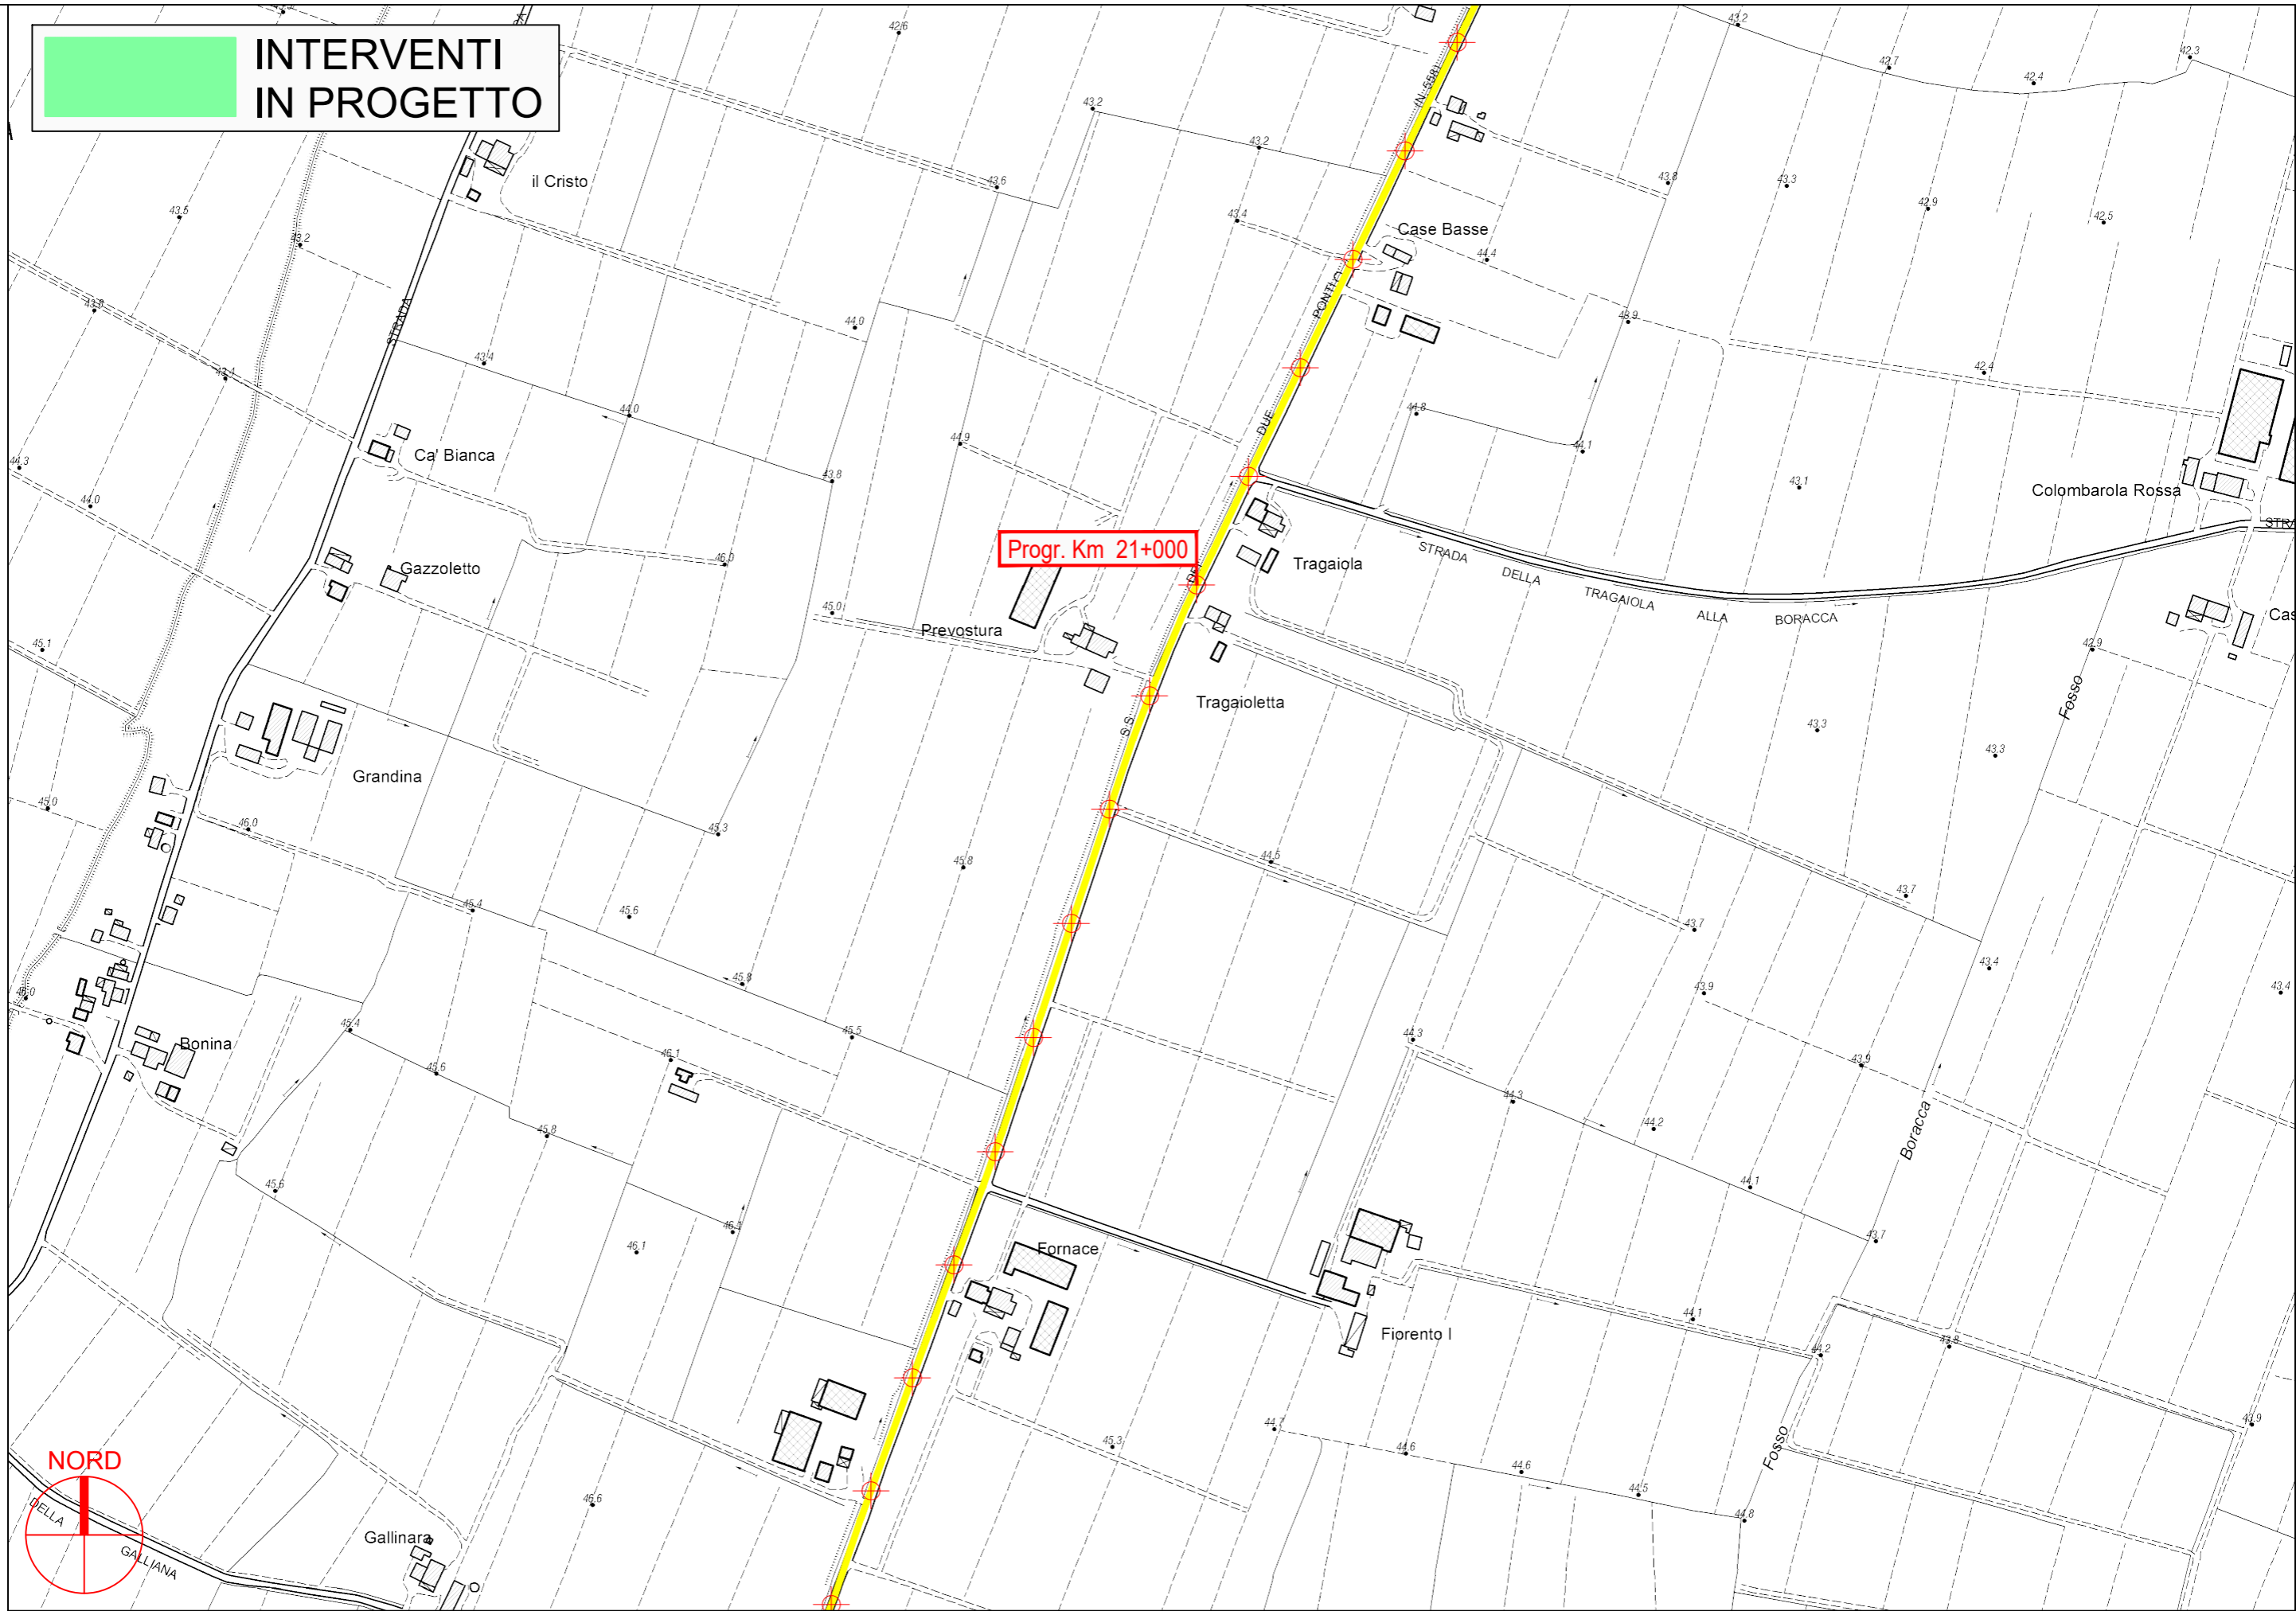

PROVINCIA DI PARMA

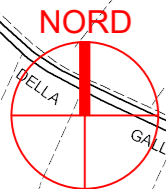

S.P. 588R dei Due Ponti - Sviluppo chilometrico 16+961 km

Tavola 6 di 13 - Scala 1 : 5.000




 **INTERVENTI
IN PROGETTO**

Progr. Km 22+000

Progr. Km 23+000

NORD

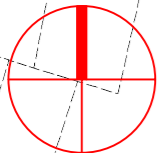


PROVINCIA DI PARMA

S.P. 588R dei Due Ponti - Sviluppo chilometrico 16+961 km


Tavola 7 di 13 - Scala 1 : 5.000



**INTERVENTI
IN PROGETTO**

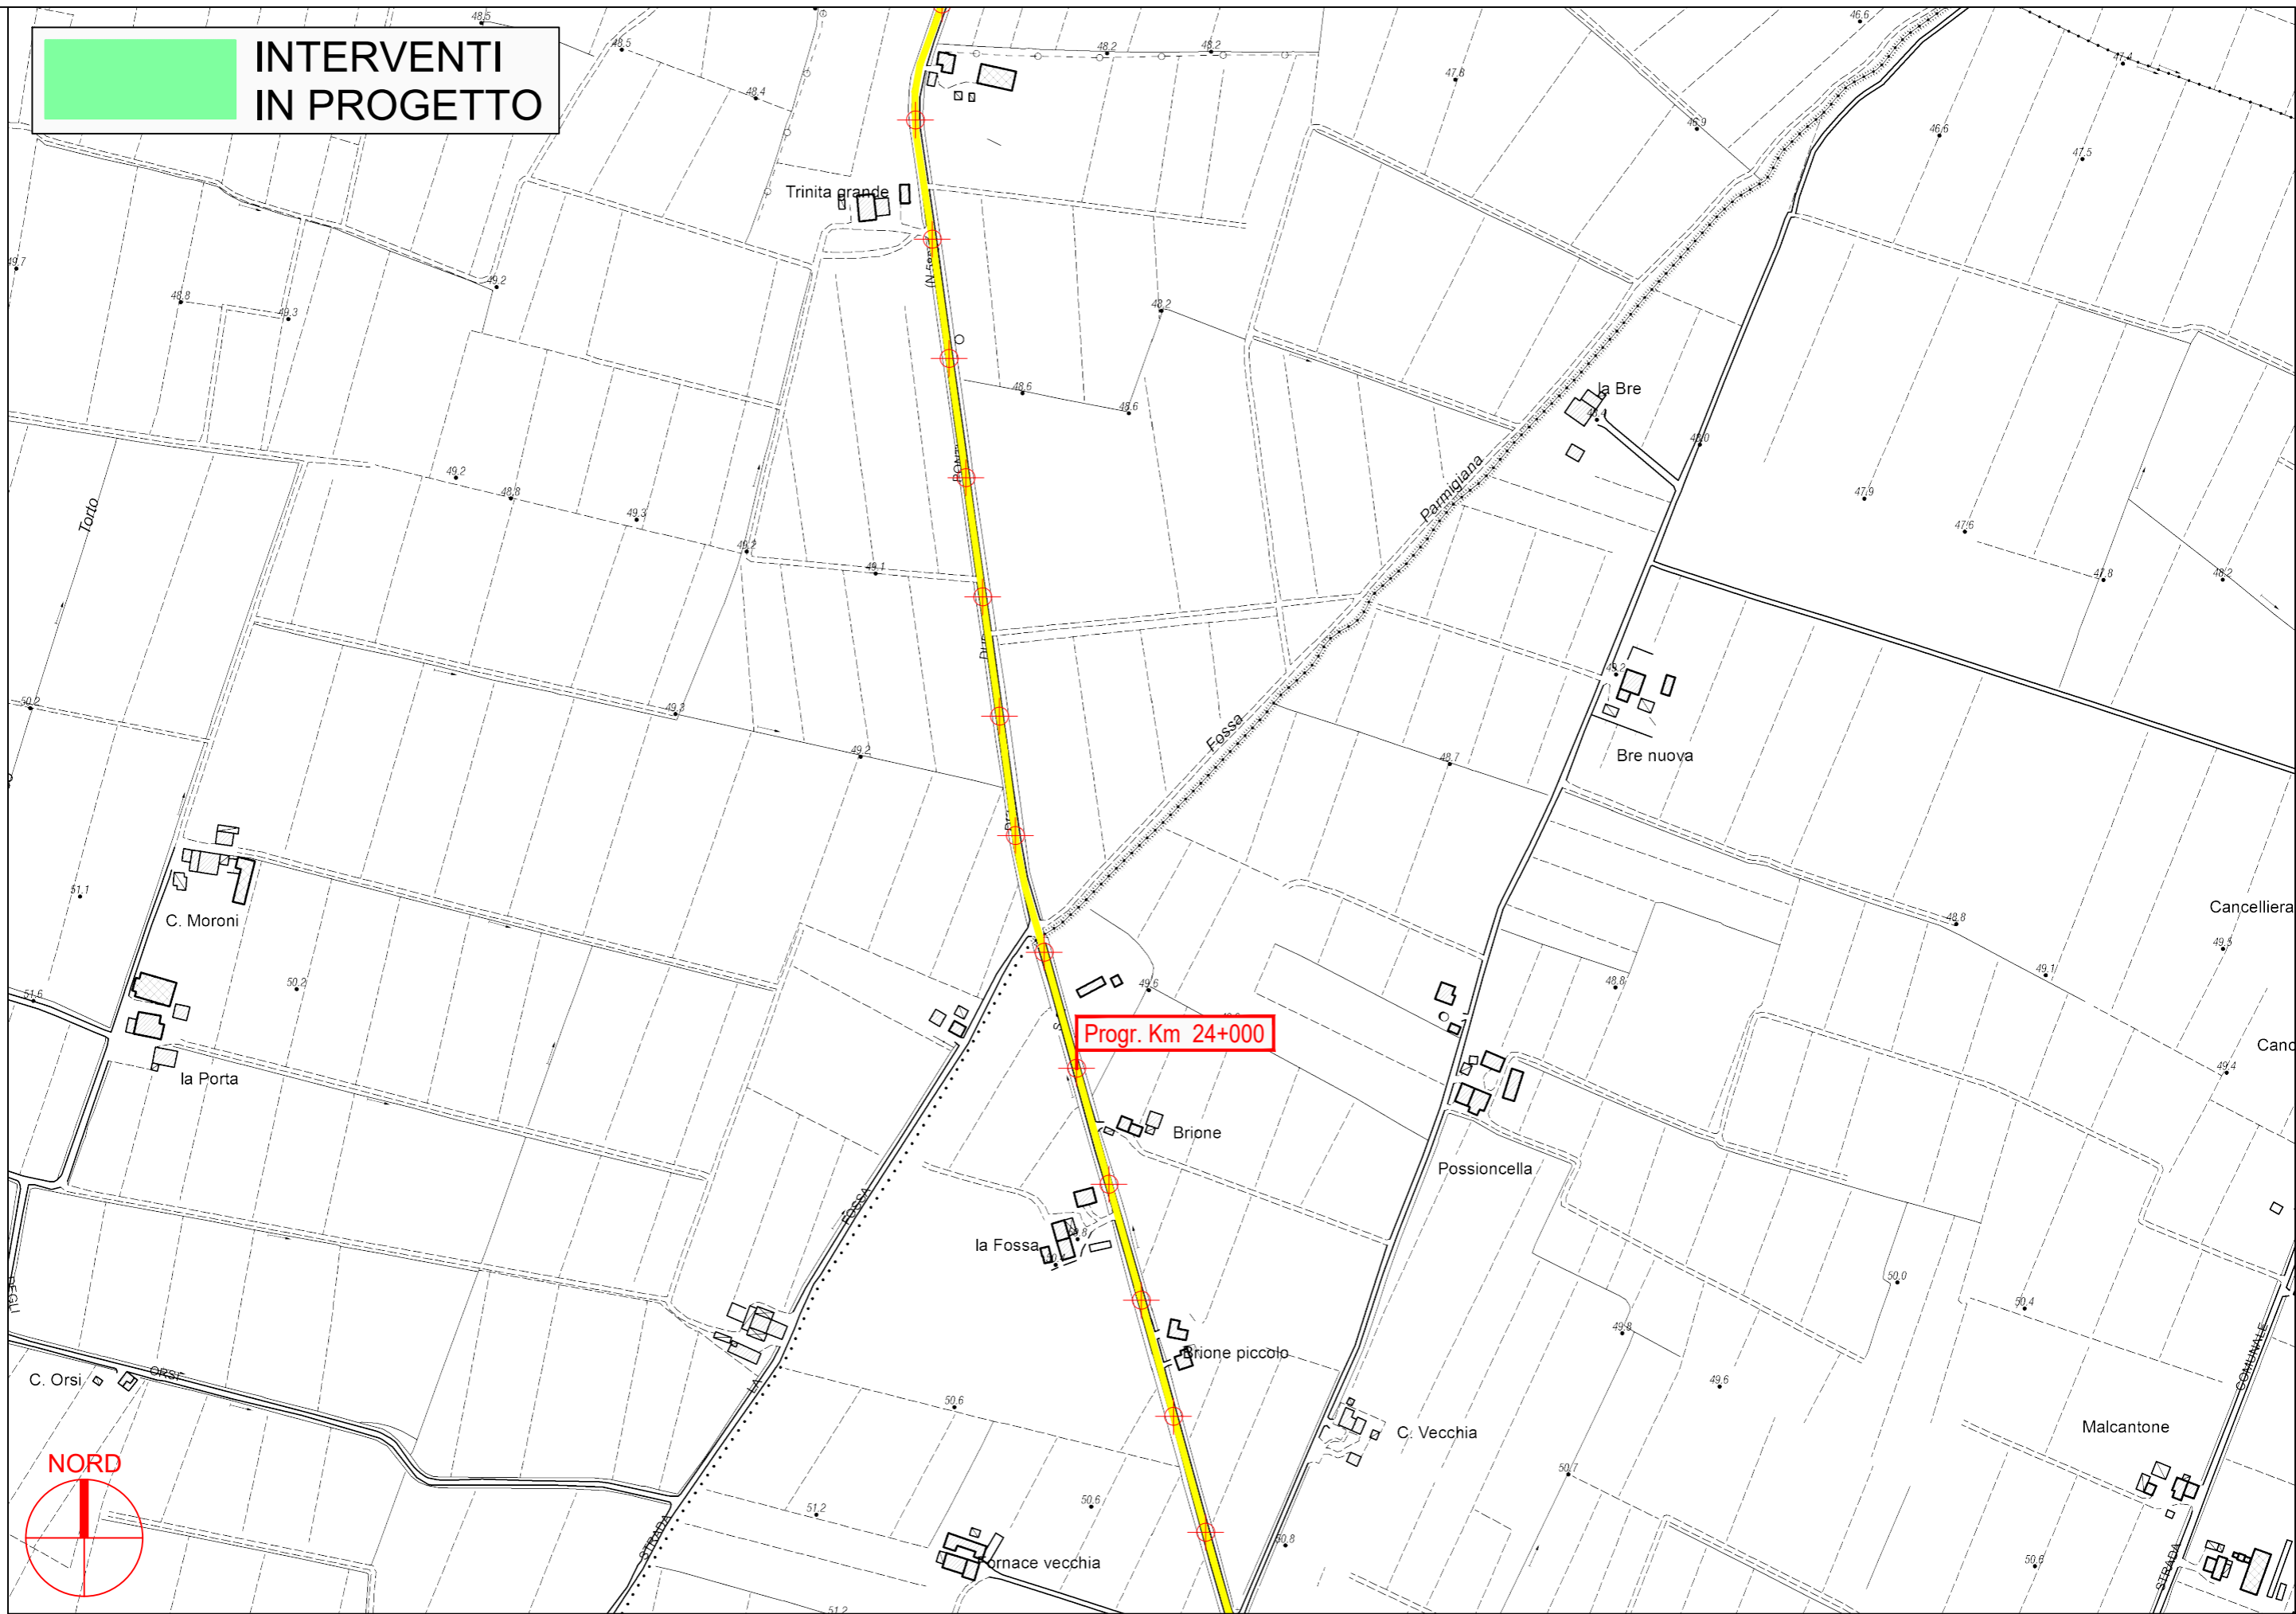

PROVINCIA DI PARMA

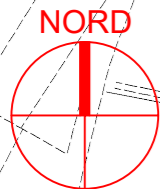


S.P. 588R dei Due Ponti - Sviluppo chilometrico 16+961 km

Tavola 8 di 13 - Scala 1 : 5.000




**INTERVENTI
IN PROGETTO**

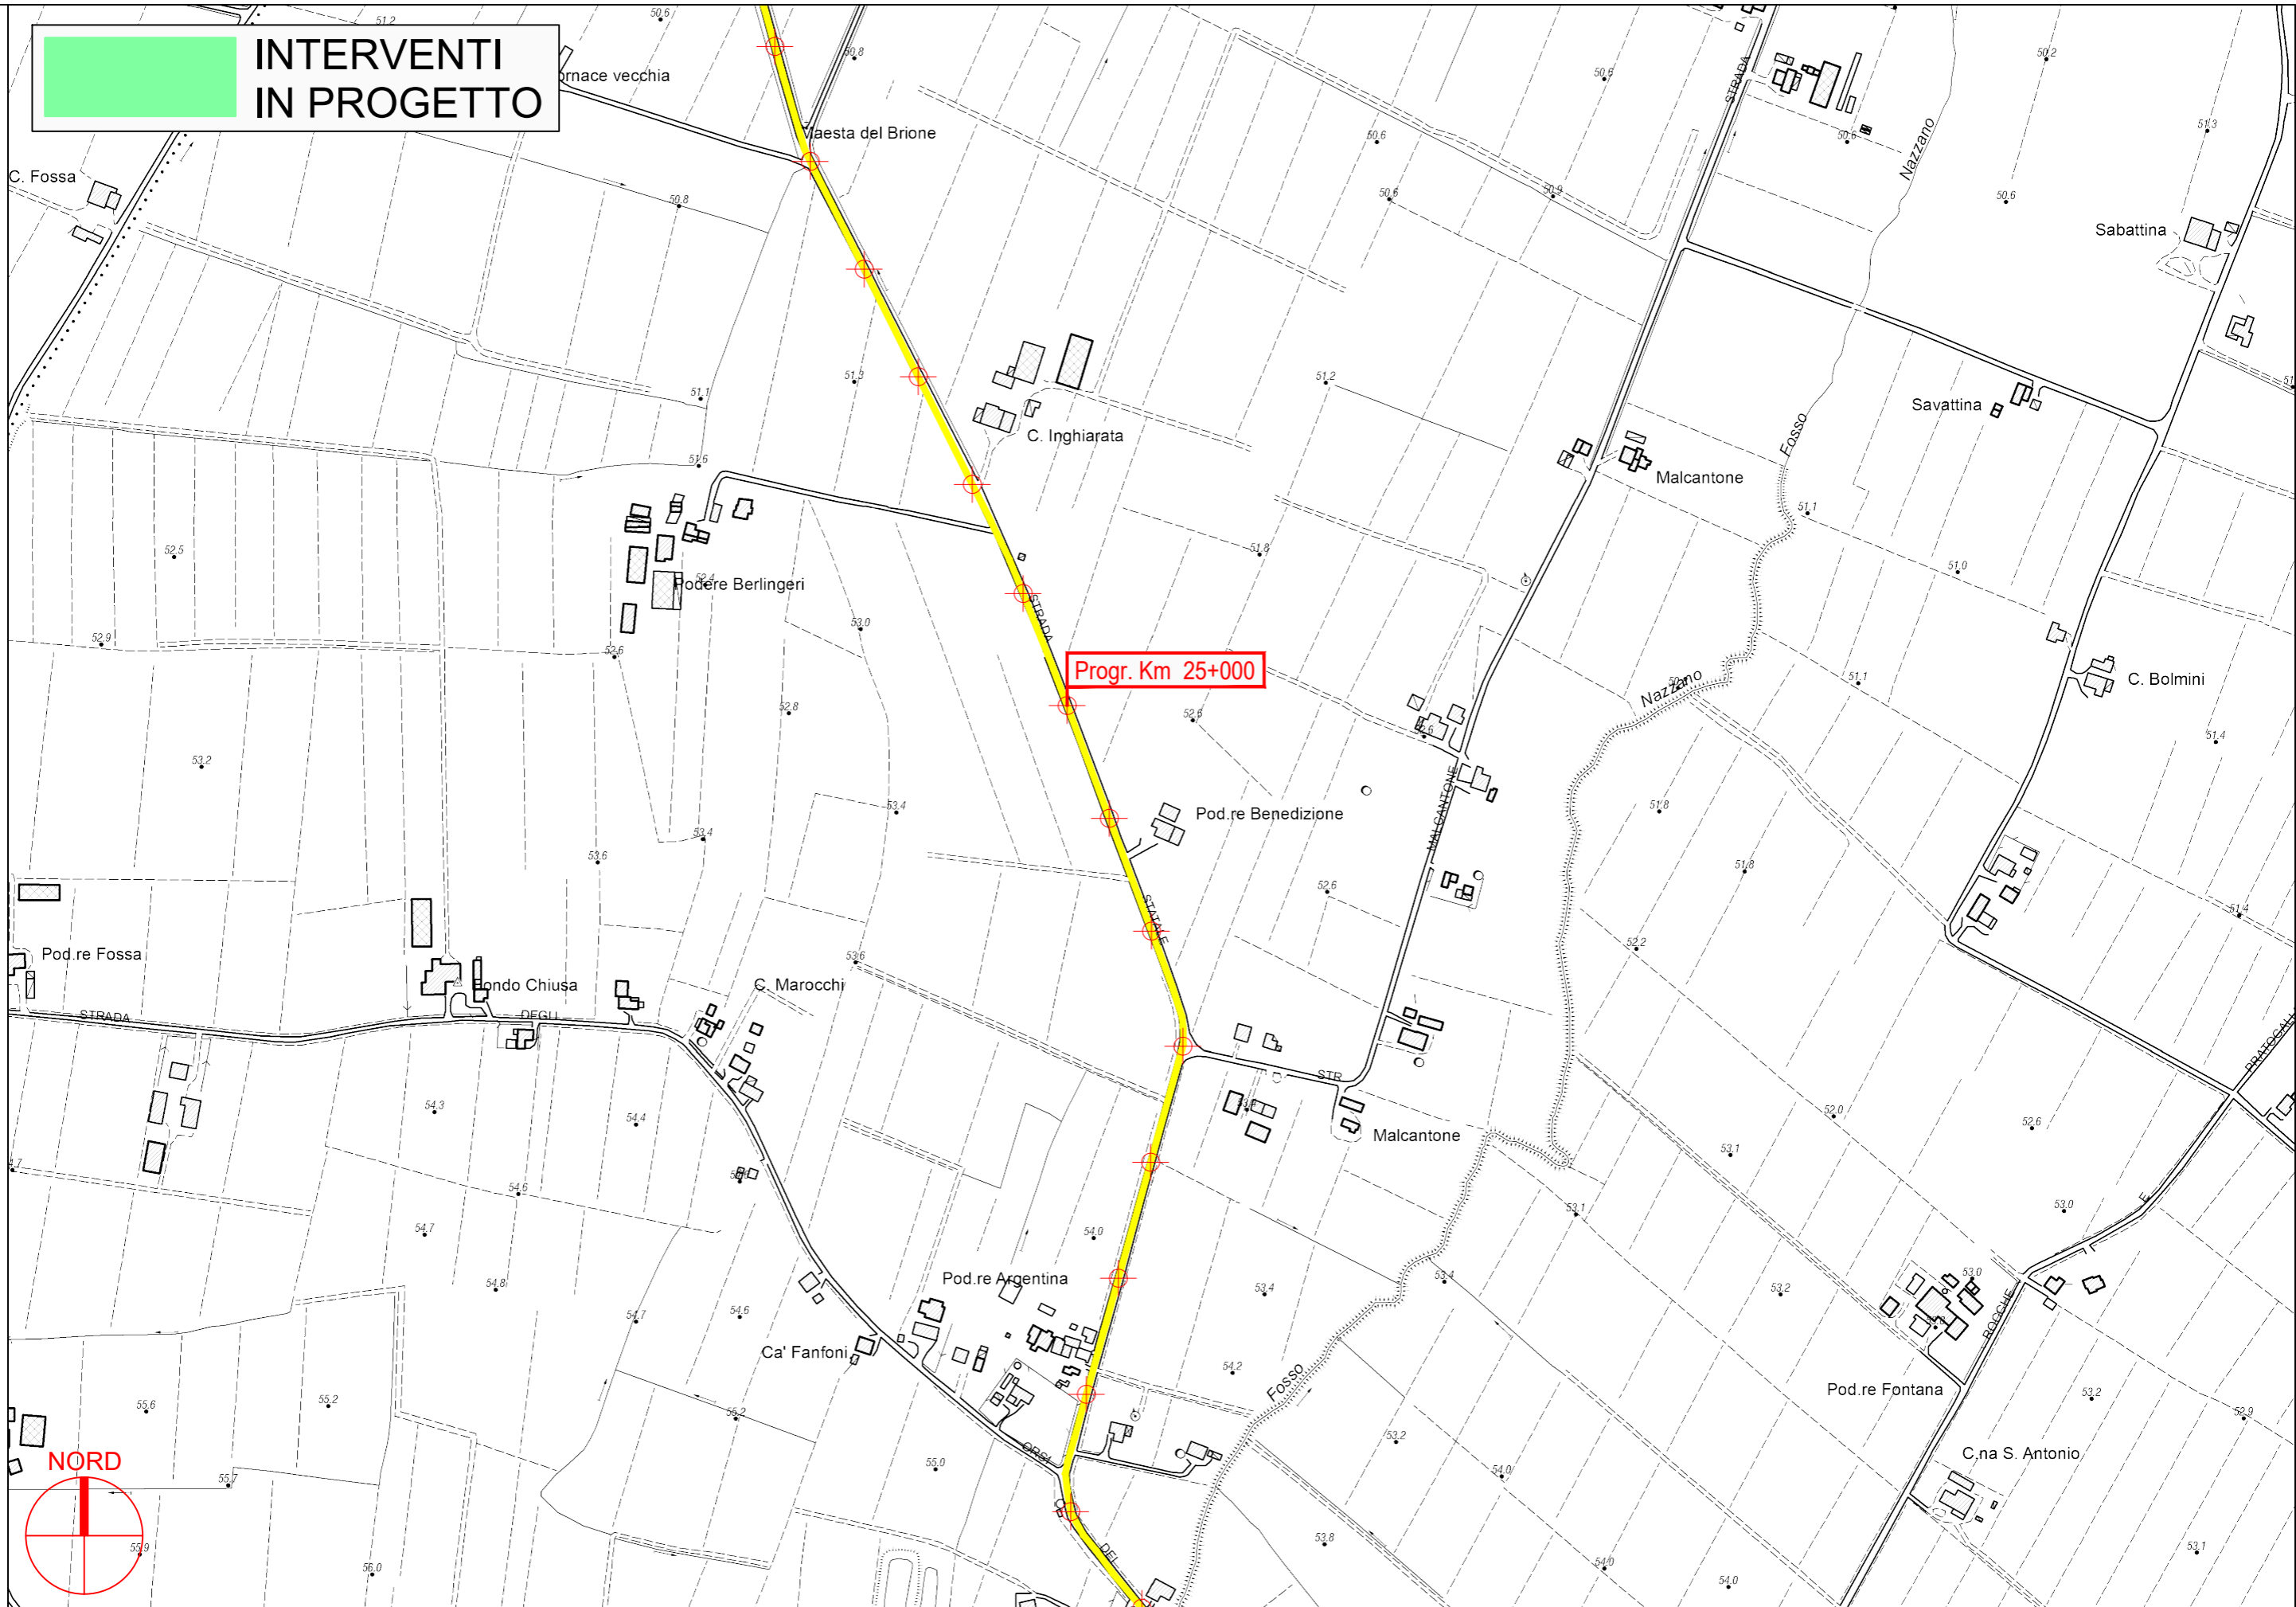


PROVINCIA DI PARMA

S.P. 588R dei Due Ponti - Sviluppo chilometrico 16+961 km

Tavola 9 di 13 - Scala 1 : 5.000

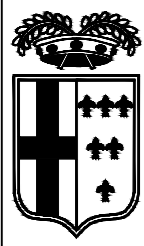

**INTERVENTI
IN PROGETTO**

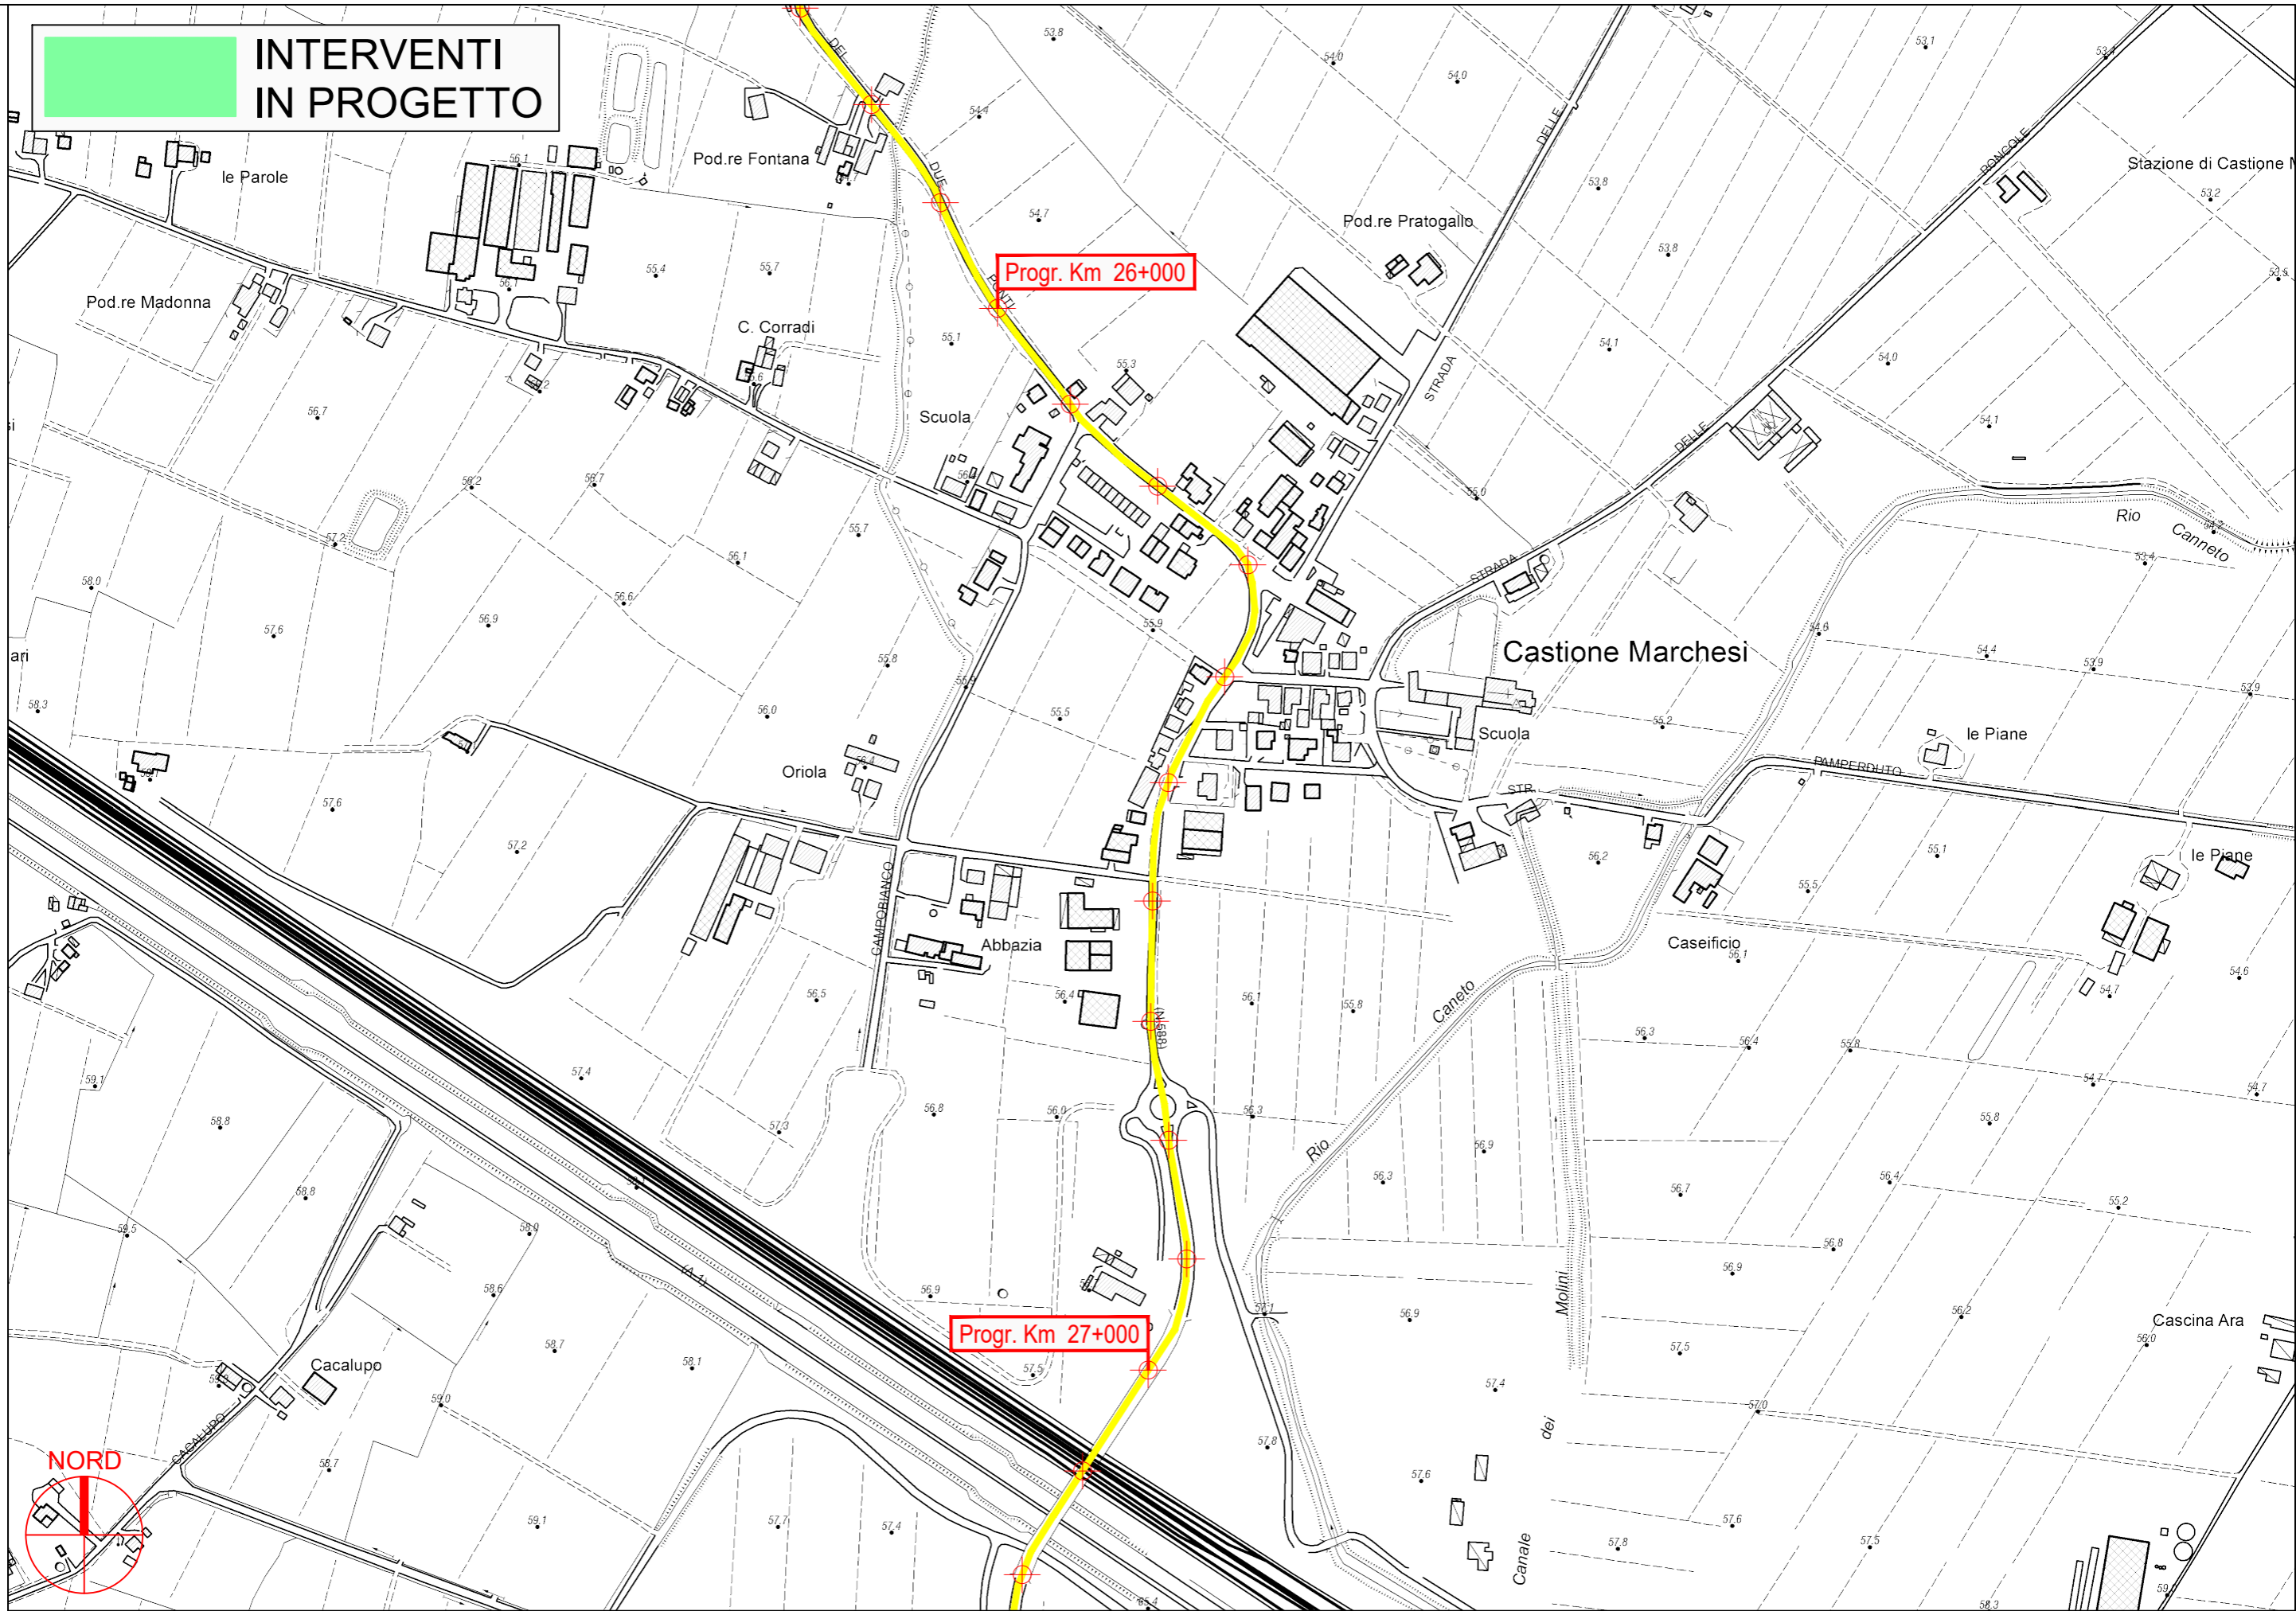


PROVINCIA DI PARMA

S.P. 588R dei Due Ponti - Sviluppo chilometrico 16+961 km

Tavola 10 di 13 - Scala 1 : 5.000



**INTERVENTI
IN PROGETTO**

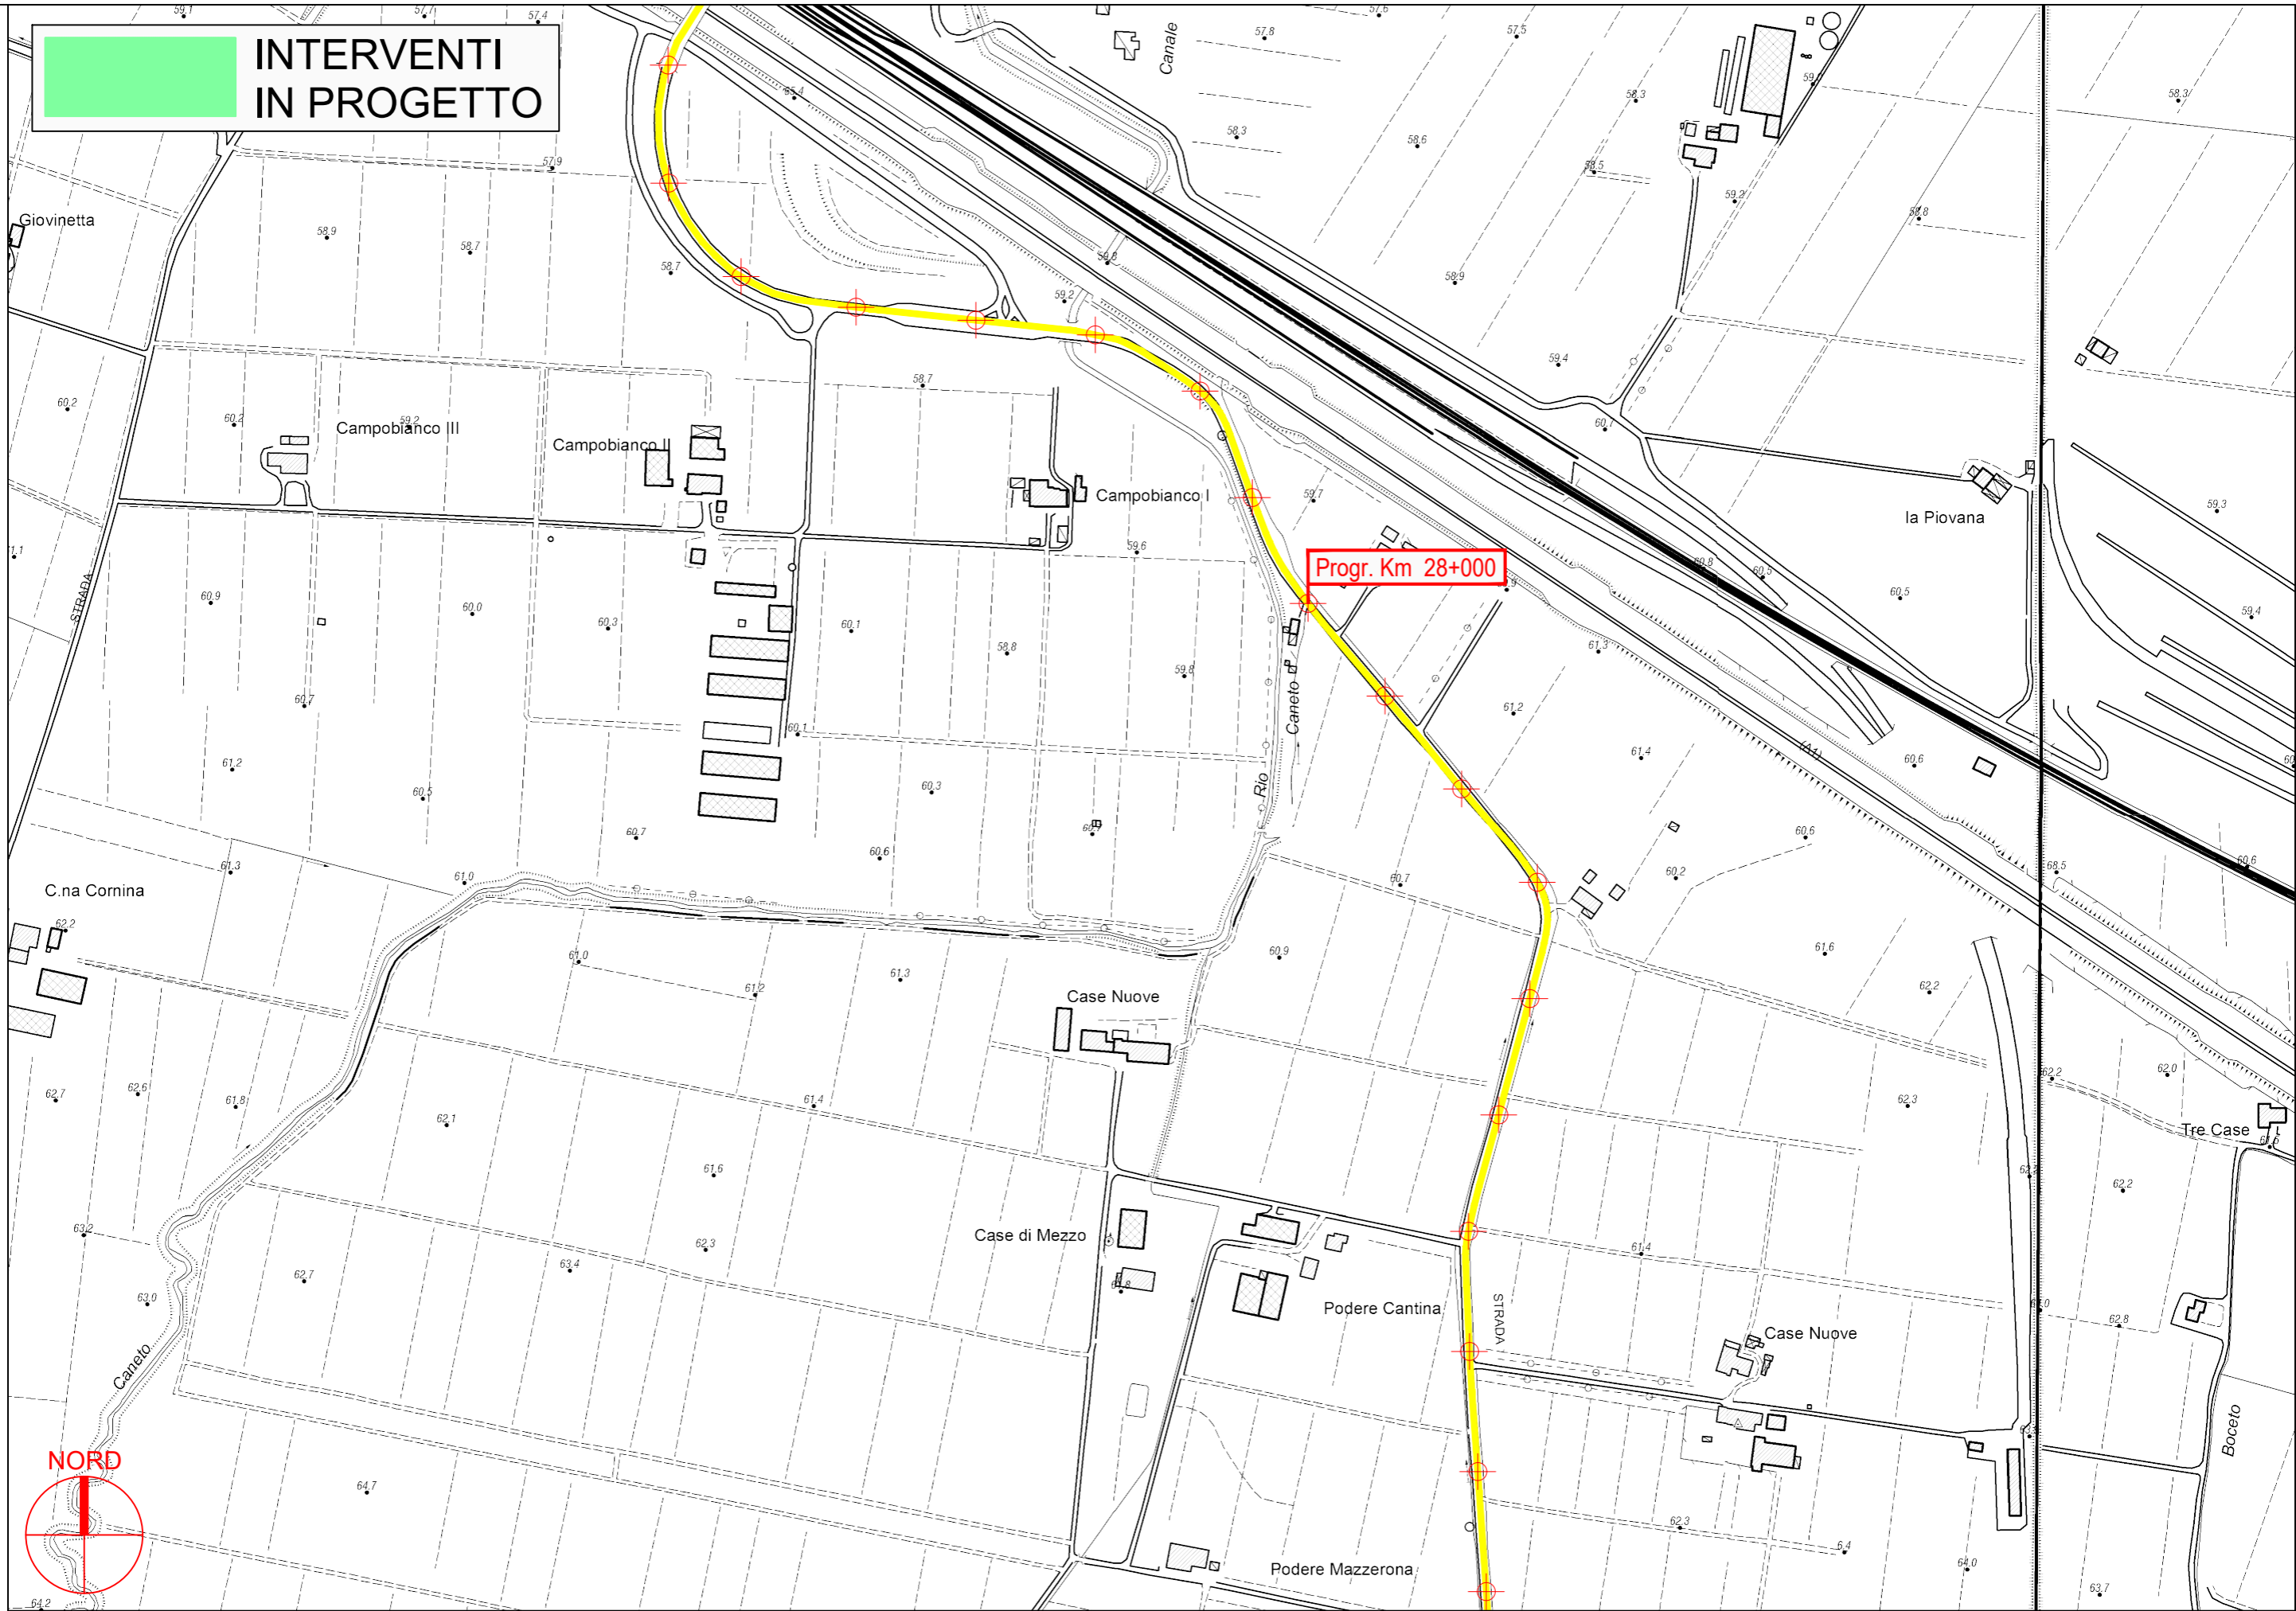


PROVINCIA DI PARMA

S.P. 588R dei Due Ponti - Sviluppo chilometrico 16+961 km

Tavola 11 di 13 - Scala 1 : 5.000



**INTERVENTI
IN PROGETTO**

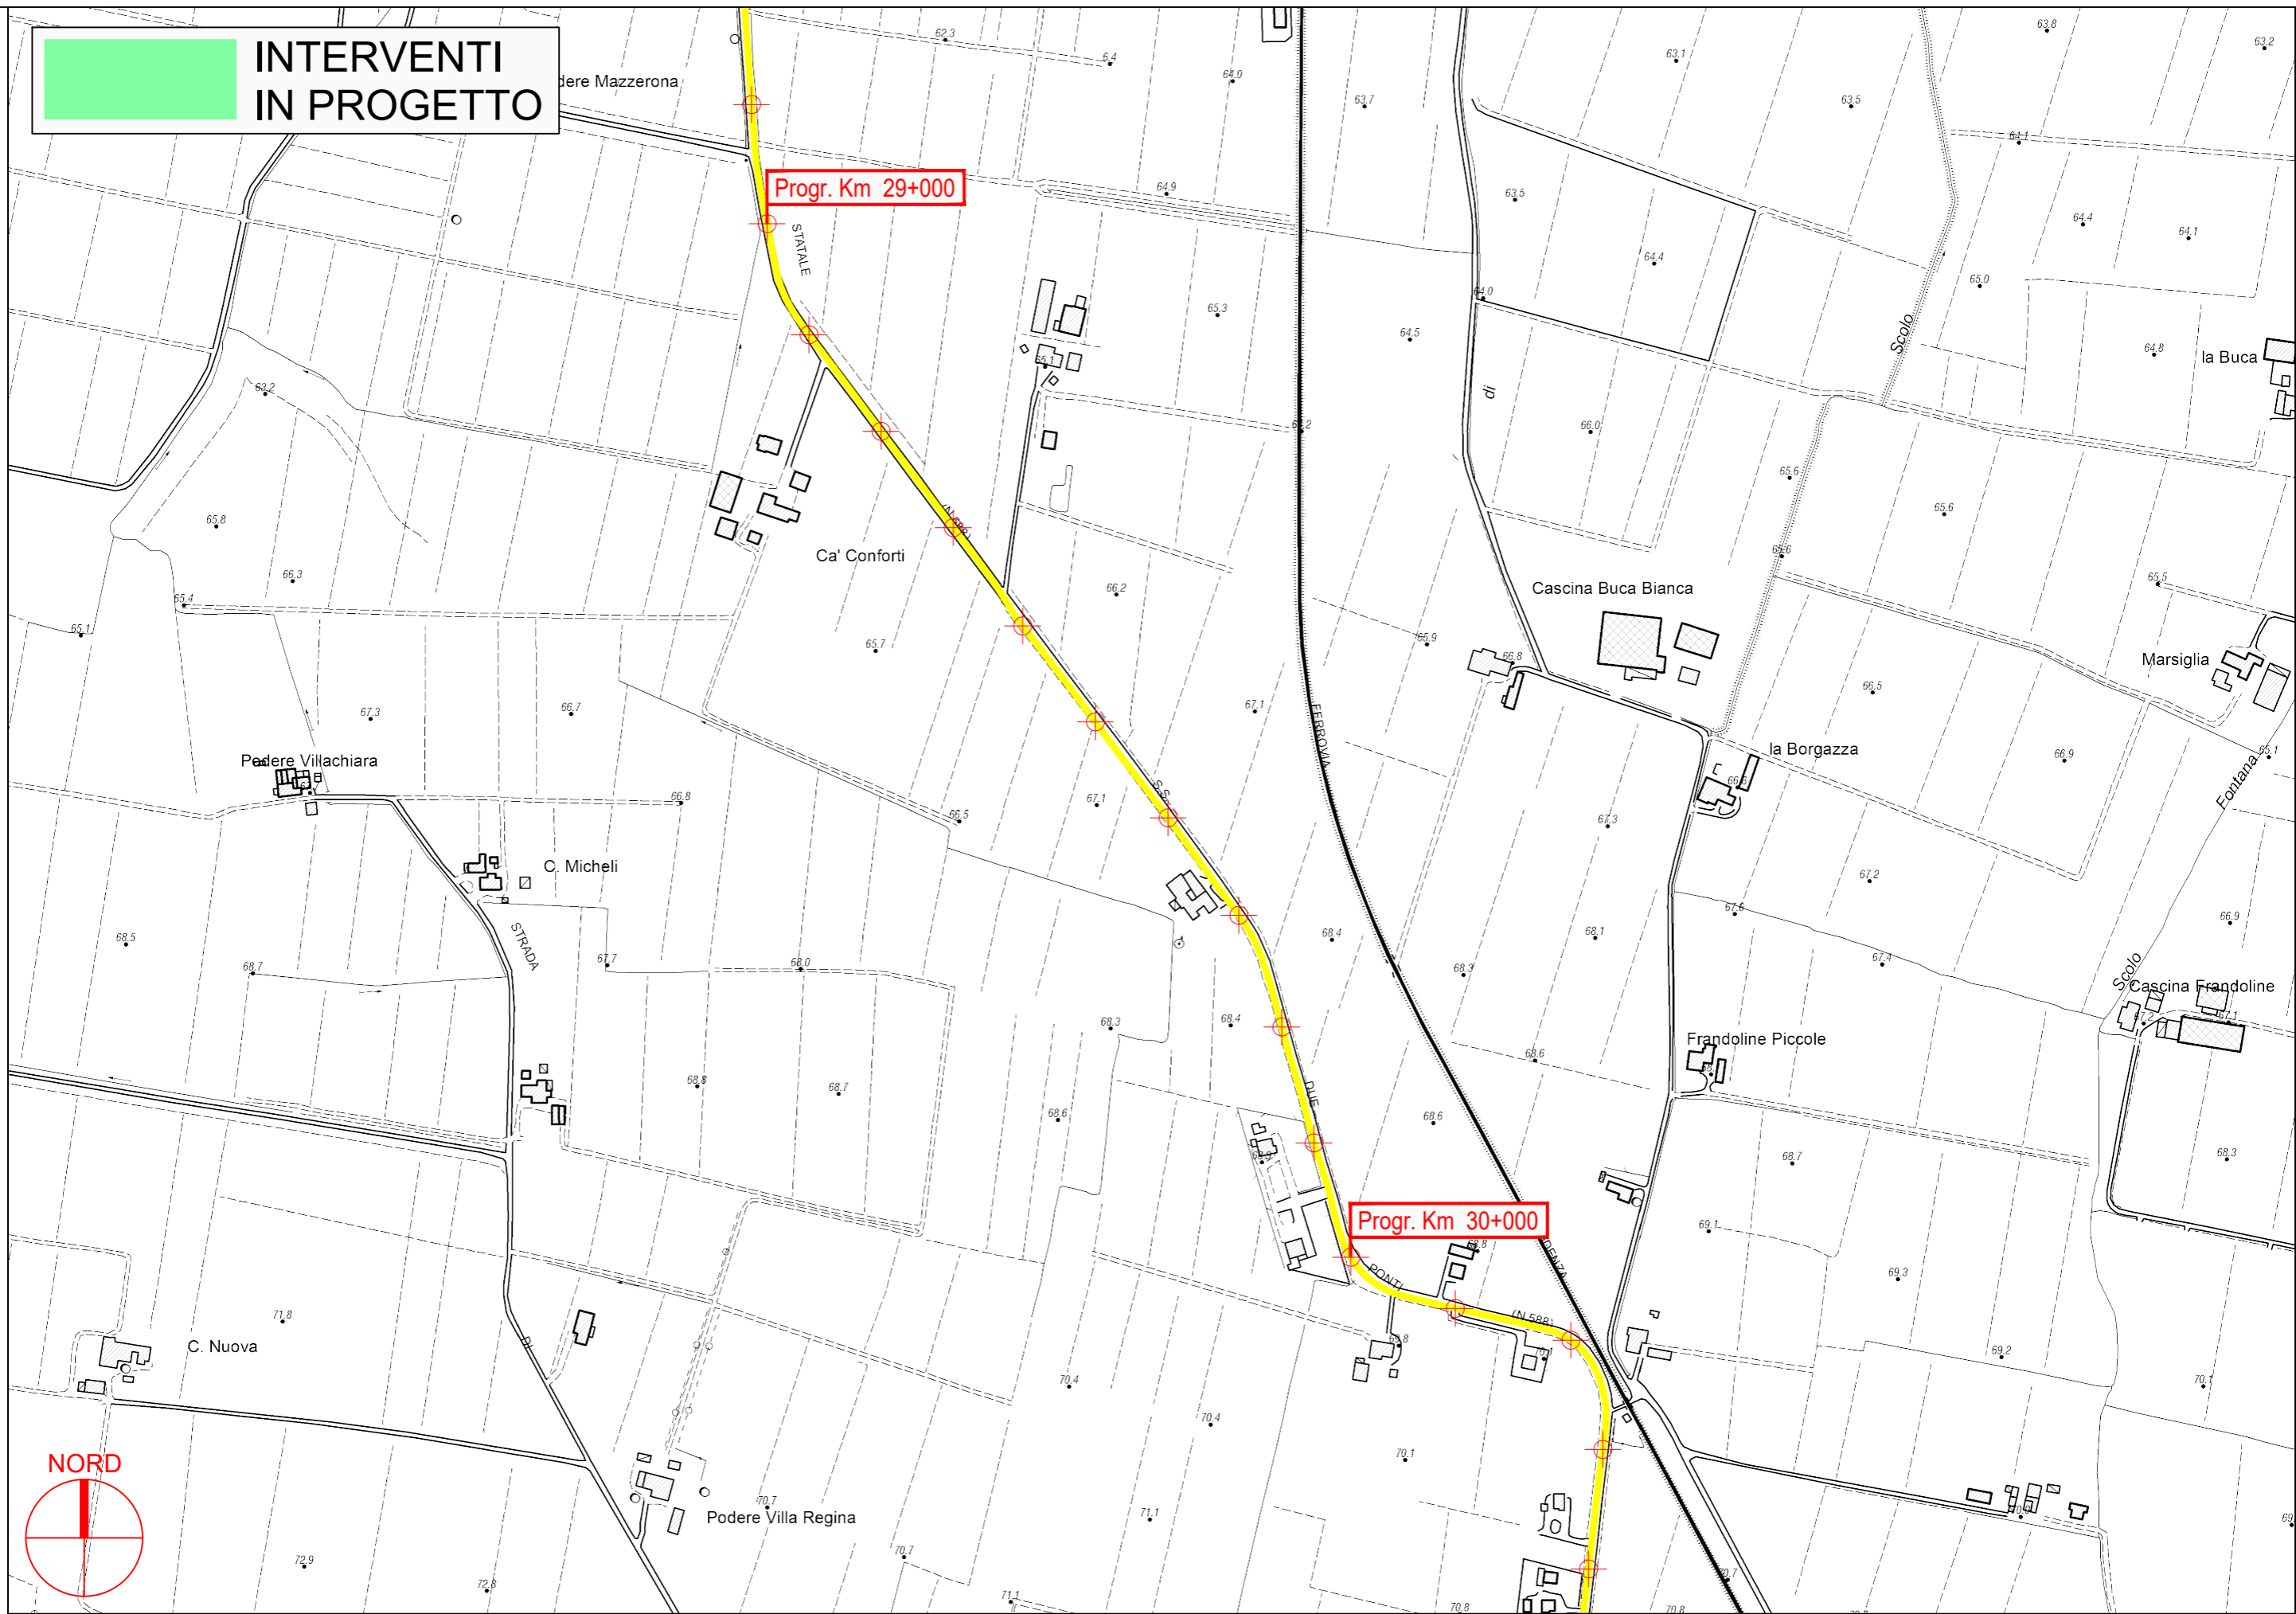


PROVINCIA DI PARMA




S.P. 588R dei Due Ponti - Sviluppo chilometrico 16+961 km

Tavola 12 di 13 - Scala 1 : 5.000

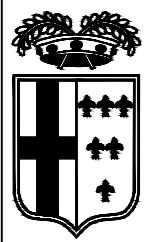

**INTERVENTI
IN PROGETTO**

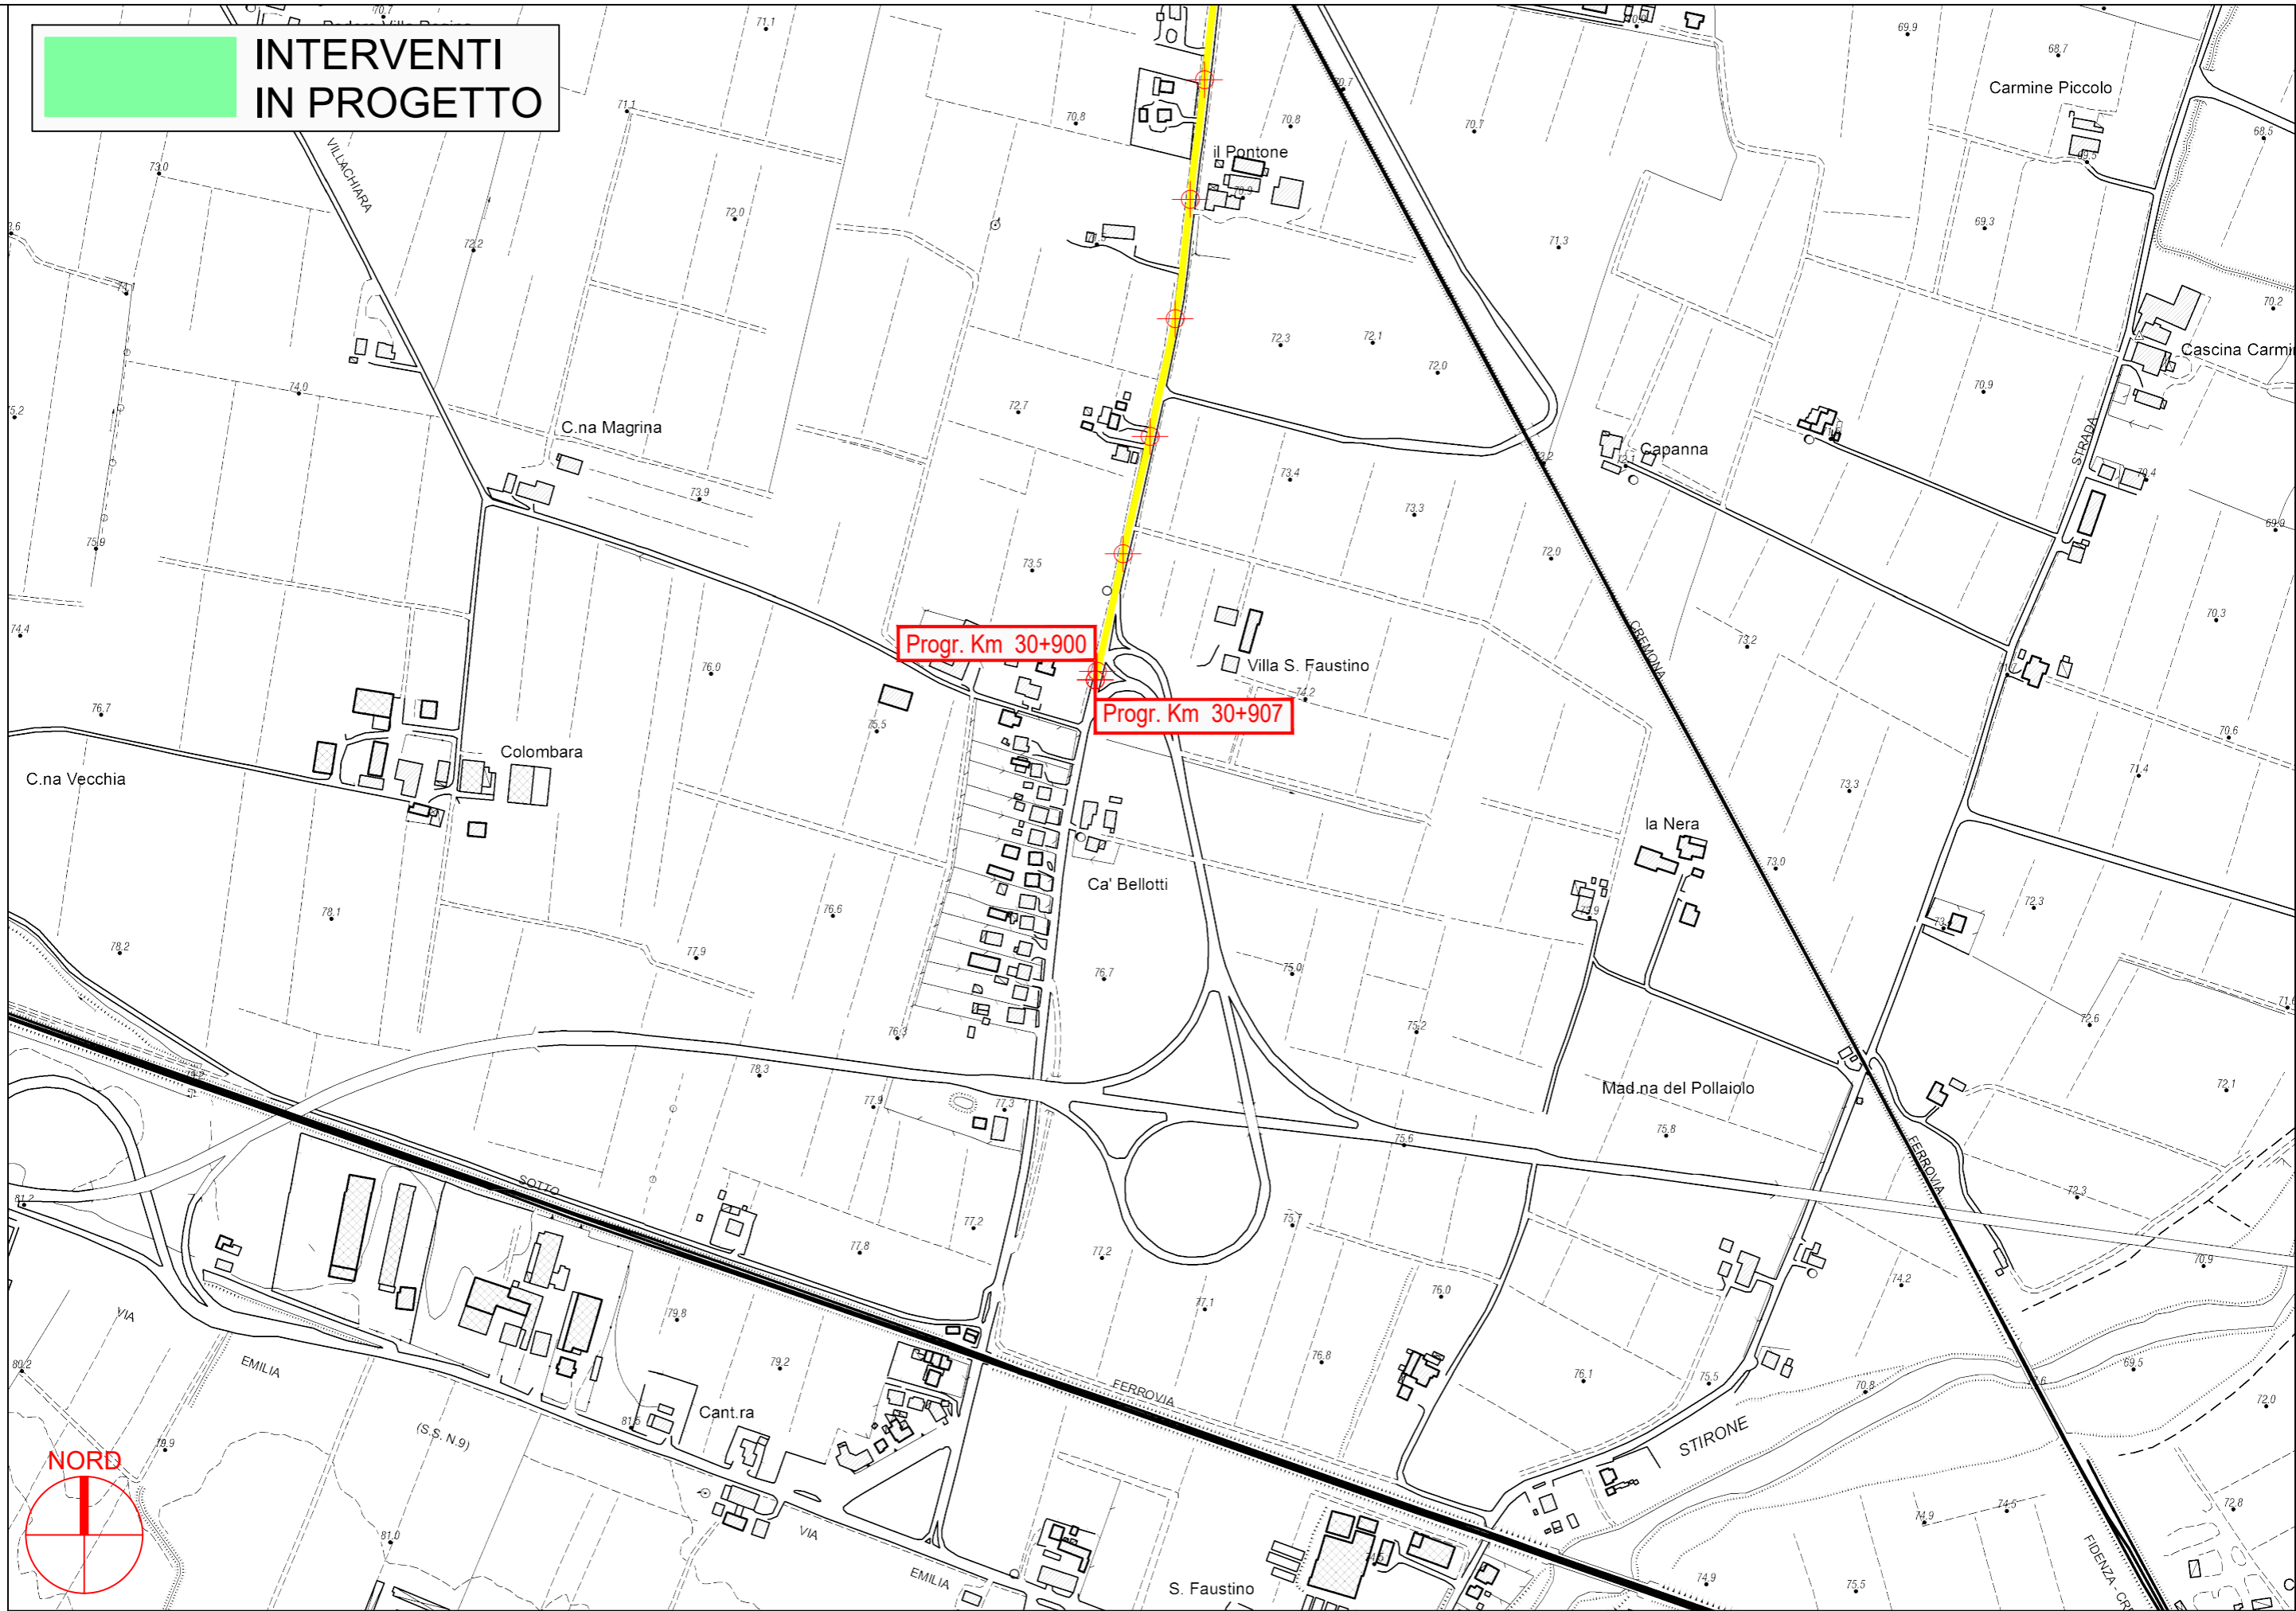

PROVINCIA DI PARMA

S.P. 588R dei Due Ponti - Sviluppo chilometrico 16+961 km

Tavola 13 di 13 - Scala 1 : 5.000