




**PROVINCIA DI PARMA**  
SERVIZIO VIABILITA' E INFRASTRUTTURE  
TRASPORTI ECCEZIONALI - ESPROPRI - EDILIZIA SCOLASTICA  
MANUTENZIONE DEL PATRIMONIO

**LAVORI DI RIPRESA DELLE PAVIMENTAZIONI STRADALI E OPERE  
CONNESSE: SETTORE PIANURA - ANNO 2024 (MINISTERO DELLE  
INFRASTRUTTURE E DEI TRASPORTI - D.M. 123/2020).**

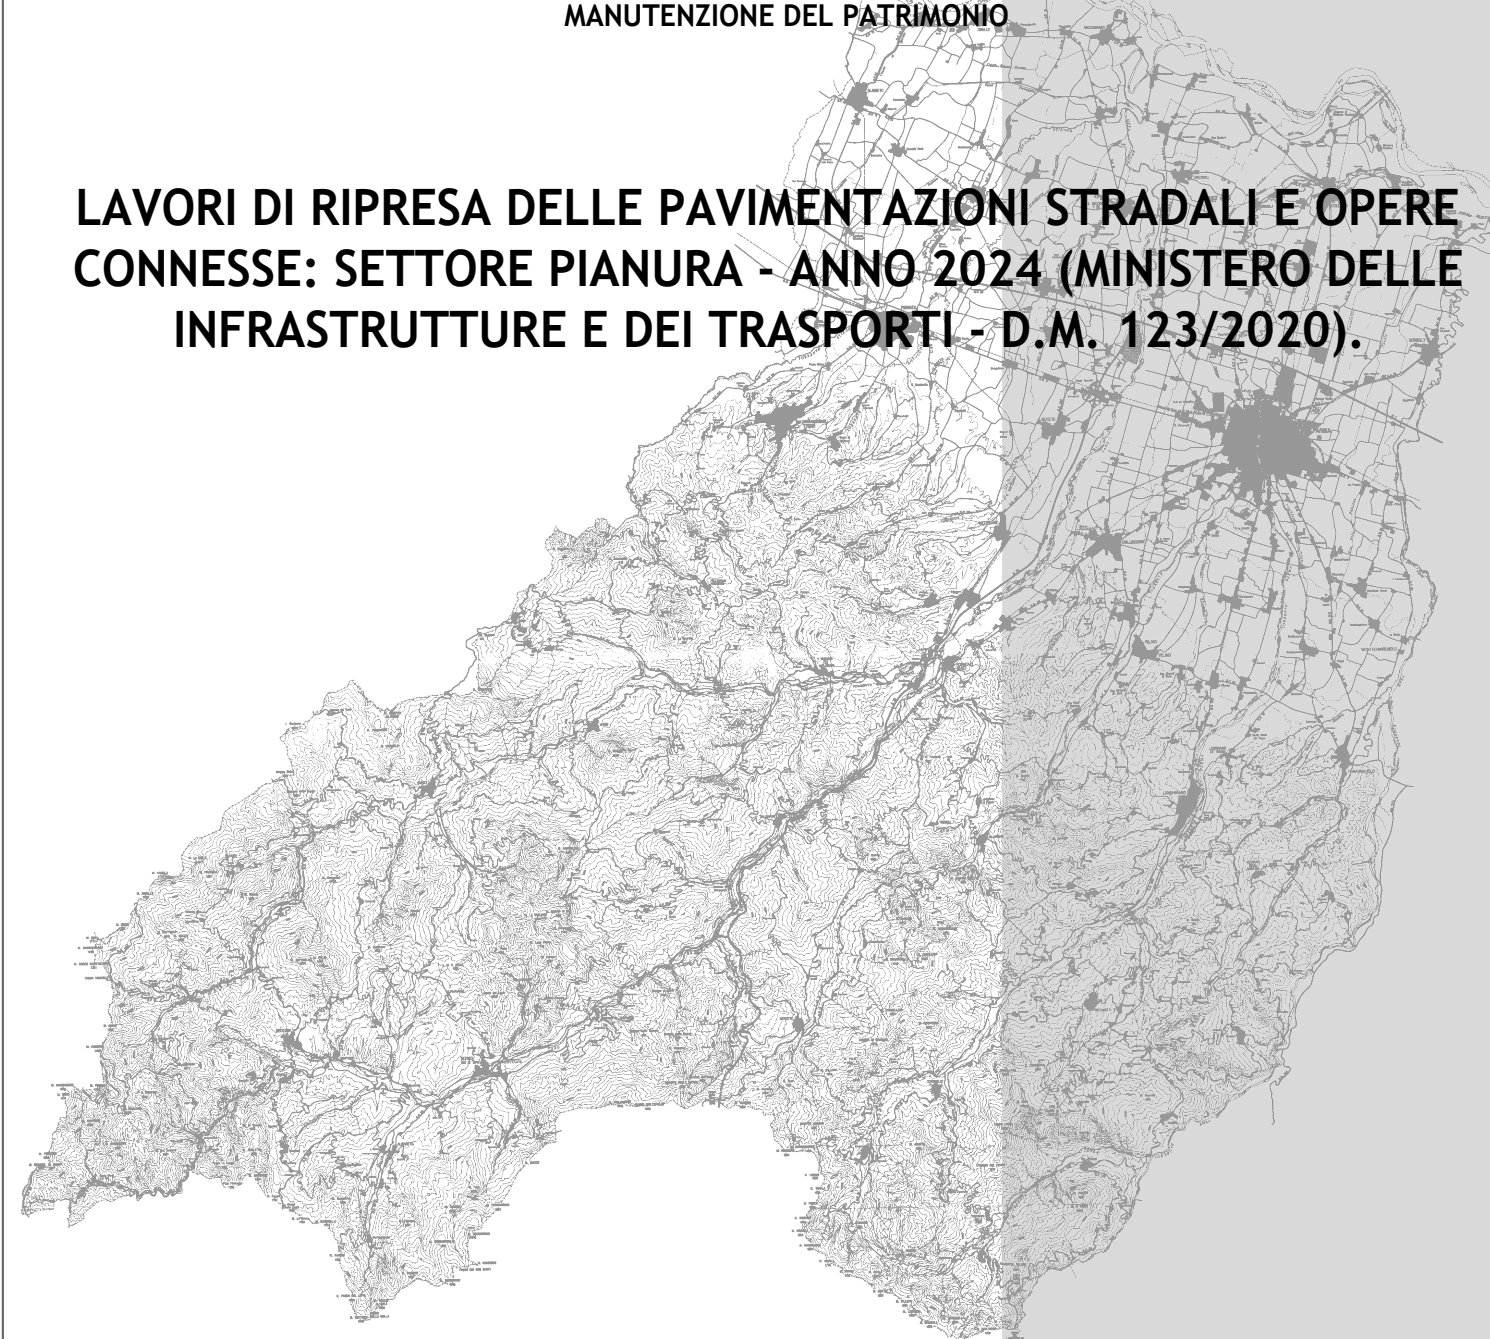

**PROGETTO DEFINITIVO-ESECUTIVO**

DESCRIZIONE

**PLANIMETRIE: TRATTI DI INTERVENTO  
S.P. 63 DI CANNETOLO**

ELABORATO

**7.18**

SCALA

**1:5.000**

DATA



**FEBBRAIO 2024**

Il Responsabile del Servizio  
Ing. Gianpaolo Monteverdi


Il Responsabile del Procedimento  
Arch. Gloria Resteghini

Il Progettista  
Geom. Antonio Mesti


Il Coordinatore  
Geom. Antonio Mesti

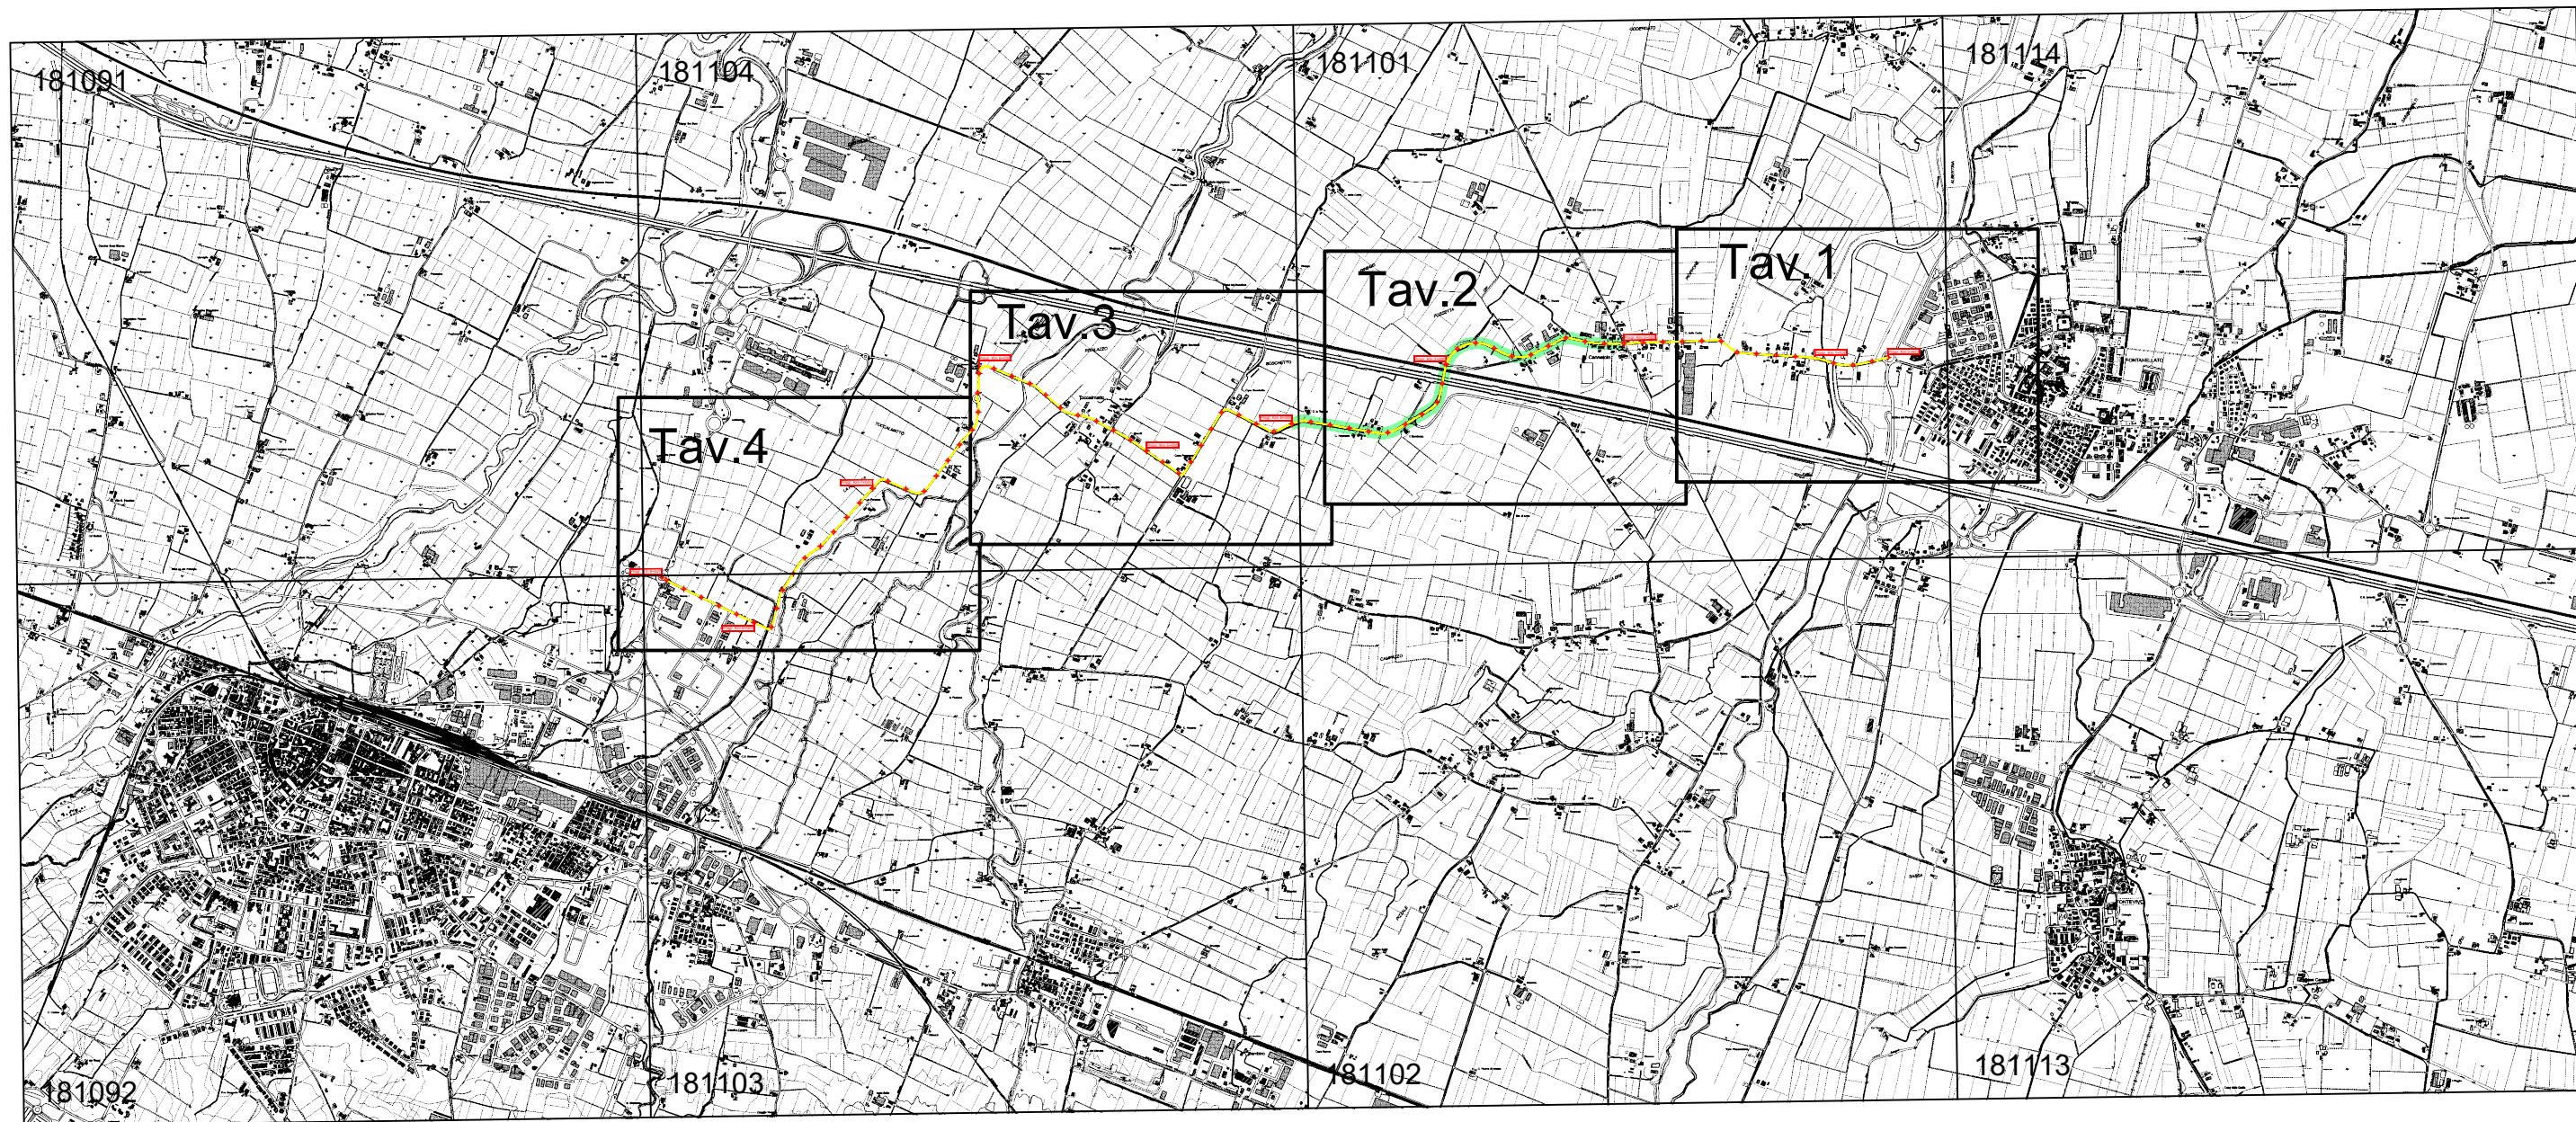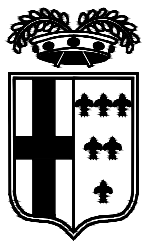



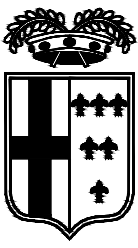

**INTERVENTI  
IN PROGETTO**

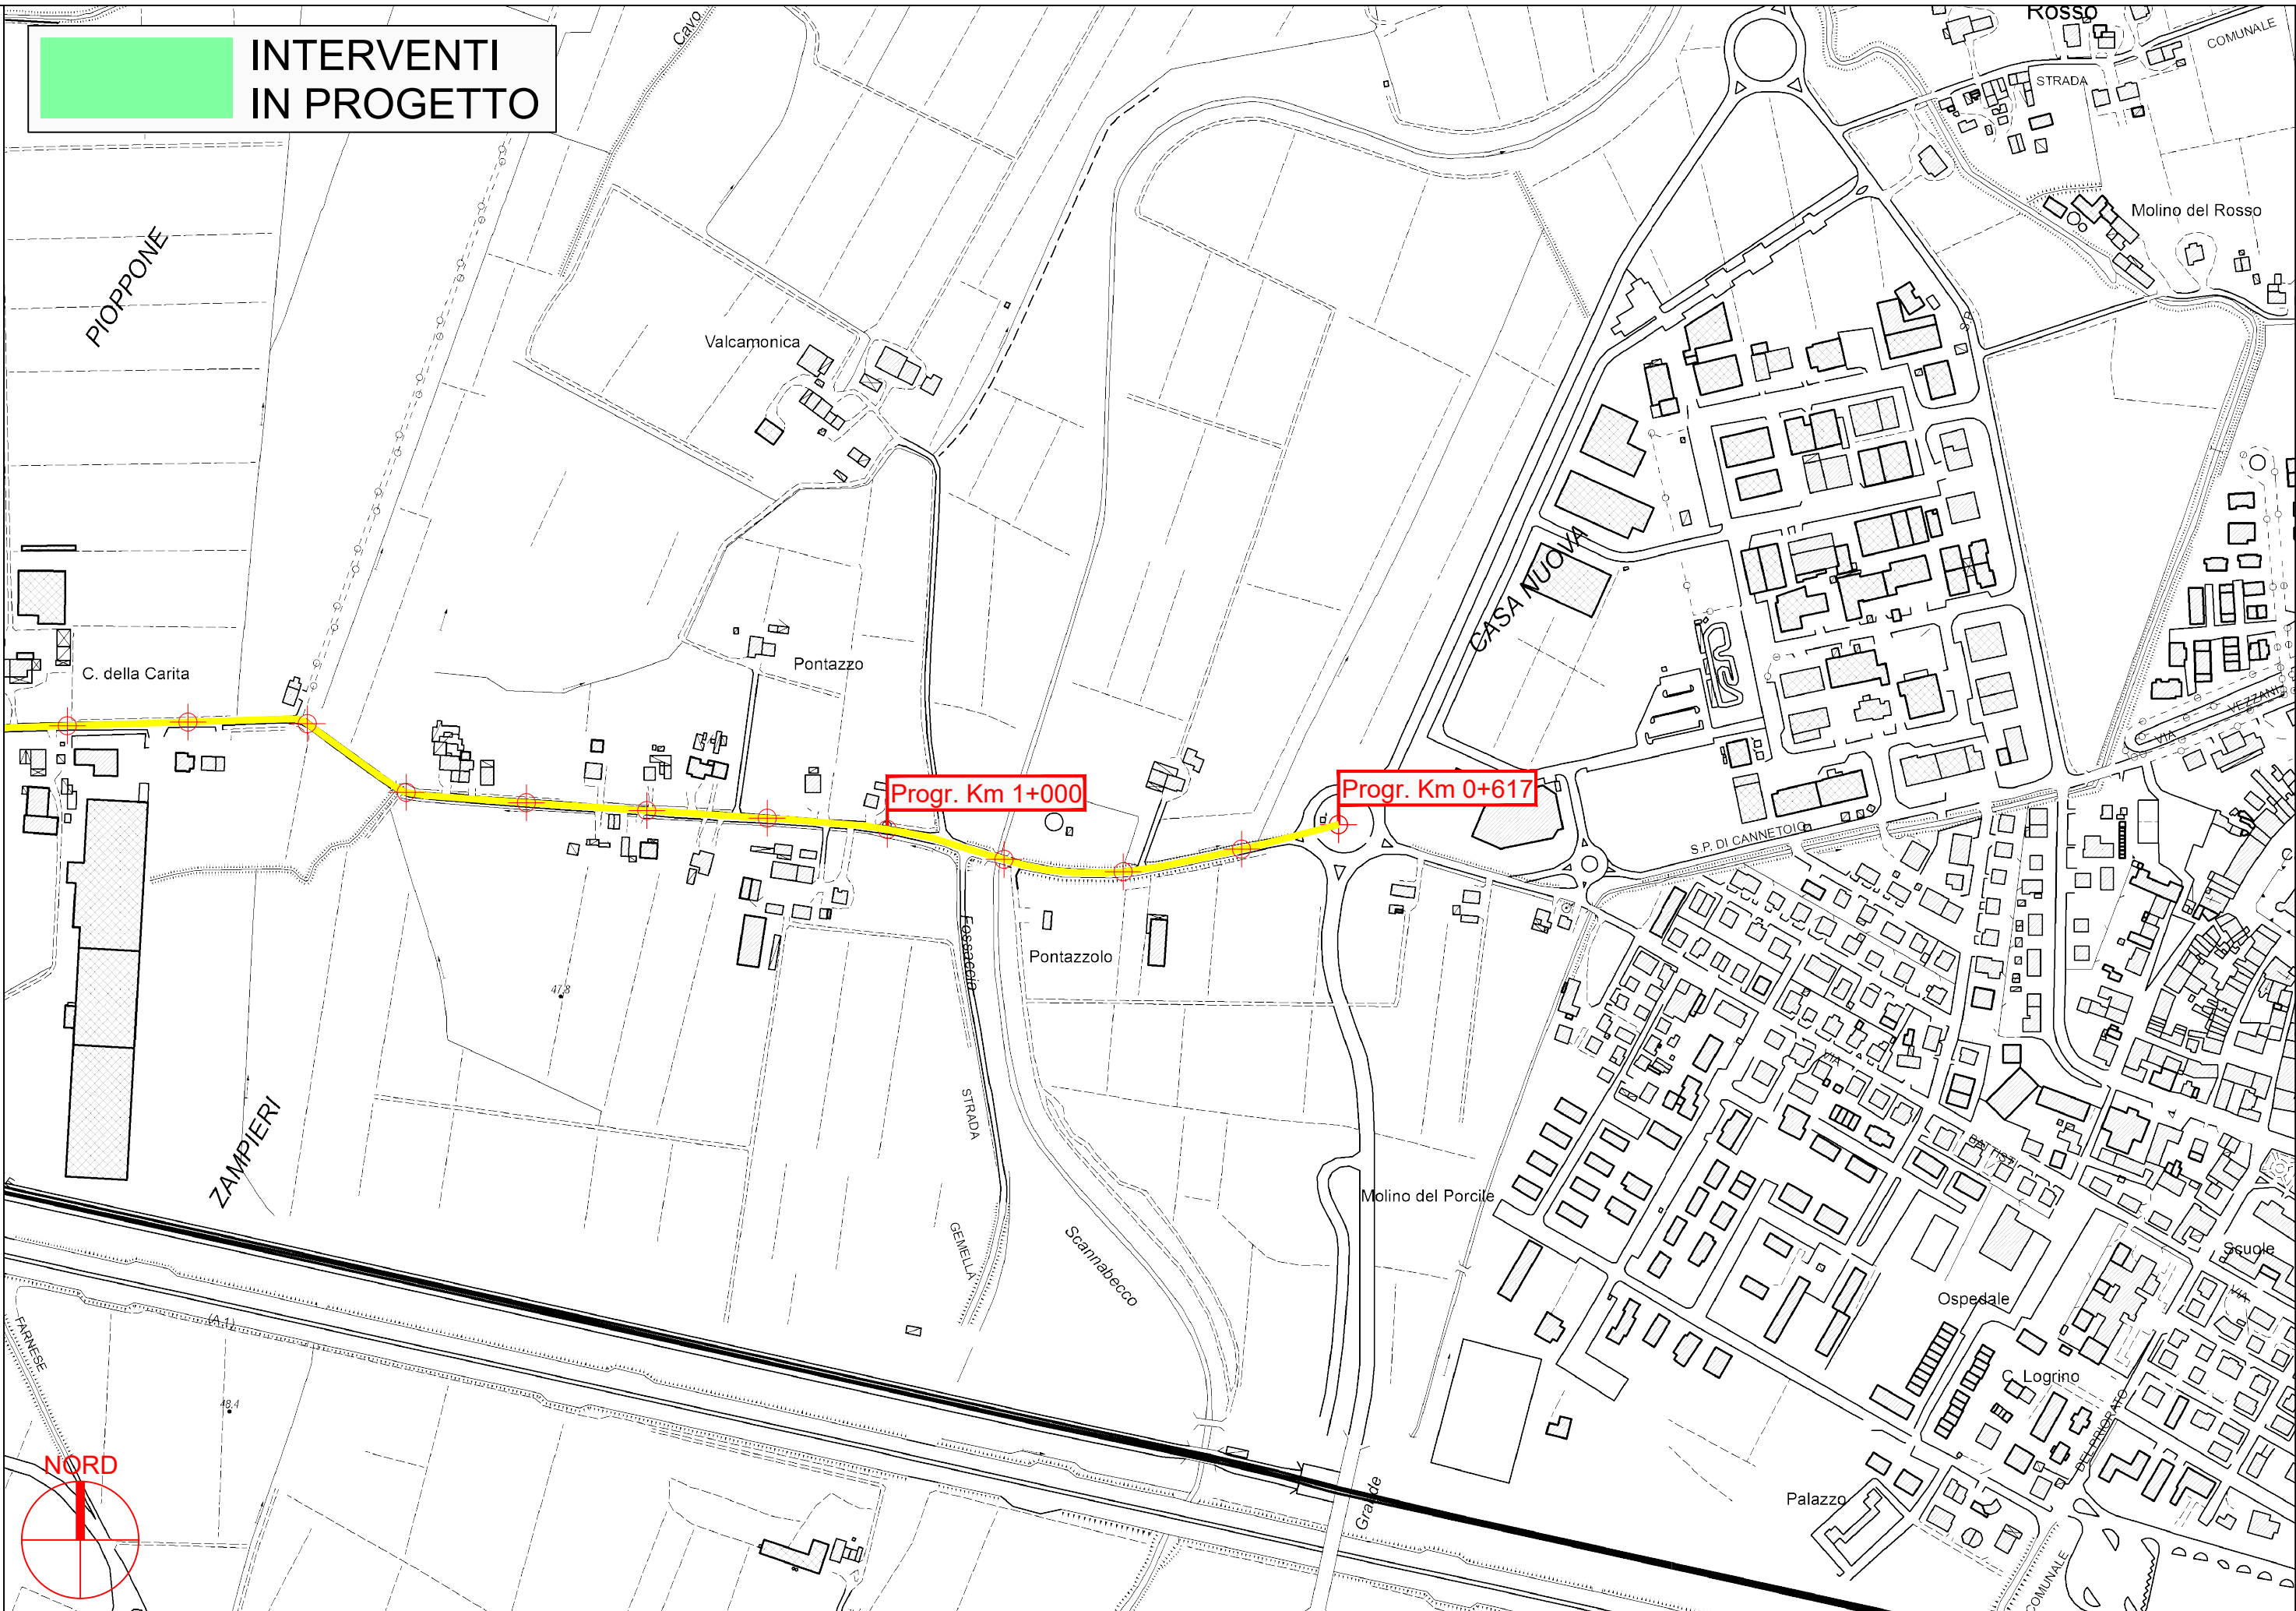

Progr. Km 1+000


Progr. Km 0+617

PROVINCIA DI PARMA




S.P. 63 di Cannetolo - Sviluppo chilometrico 7+910 km


Tavola 1 di 4 - Scala 1 : 5.000

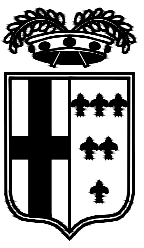

**INTERVENTI  
IN PROGETTO**

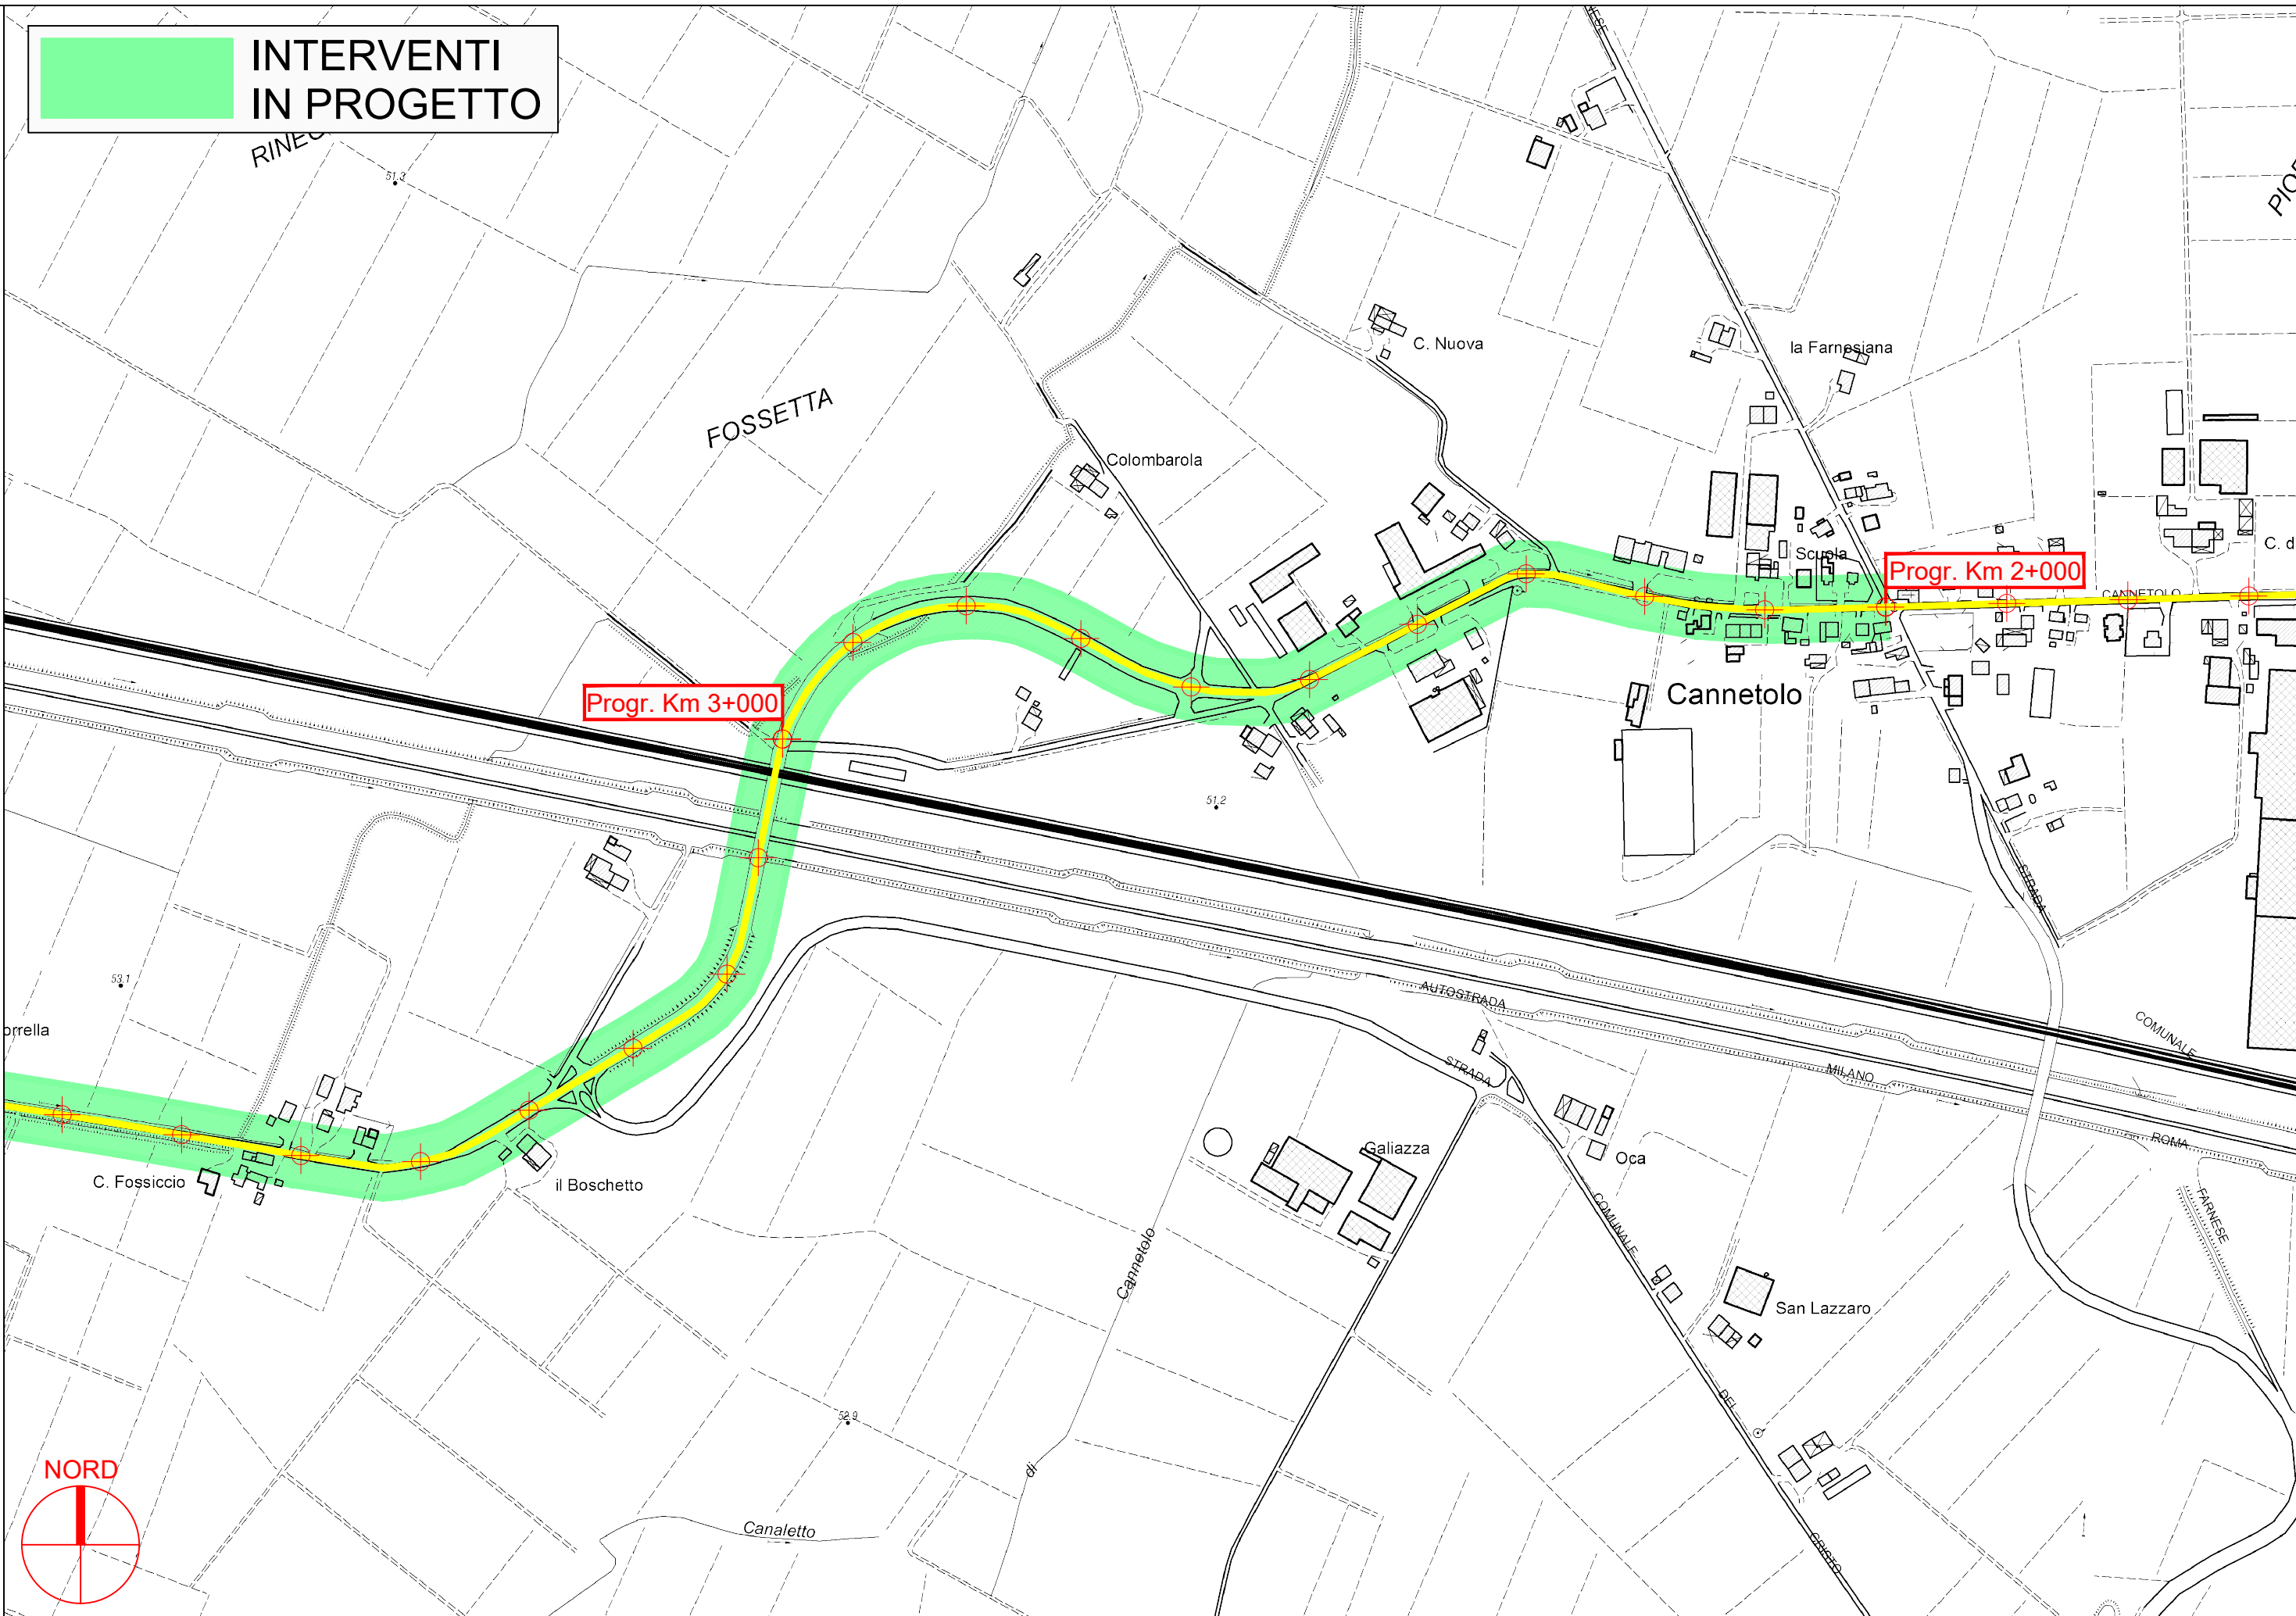


**PROVINCIA DI PARMA**

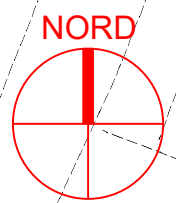


S.P. 63 di Cannetolo - Sviluppo chilometrico 7+910 km

Tavola 2 di 4 - Scala 1 : 5.000




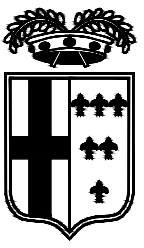

**INTERVENTI  
IN PROGETTO**

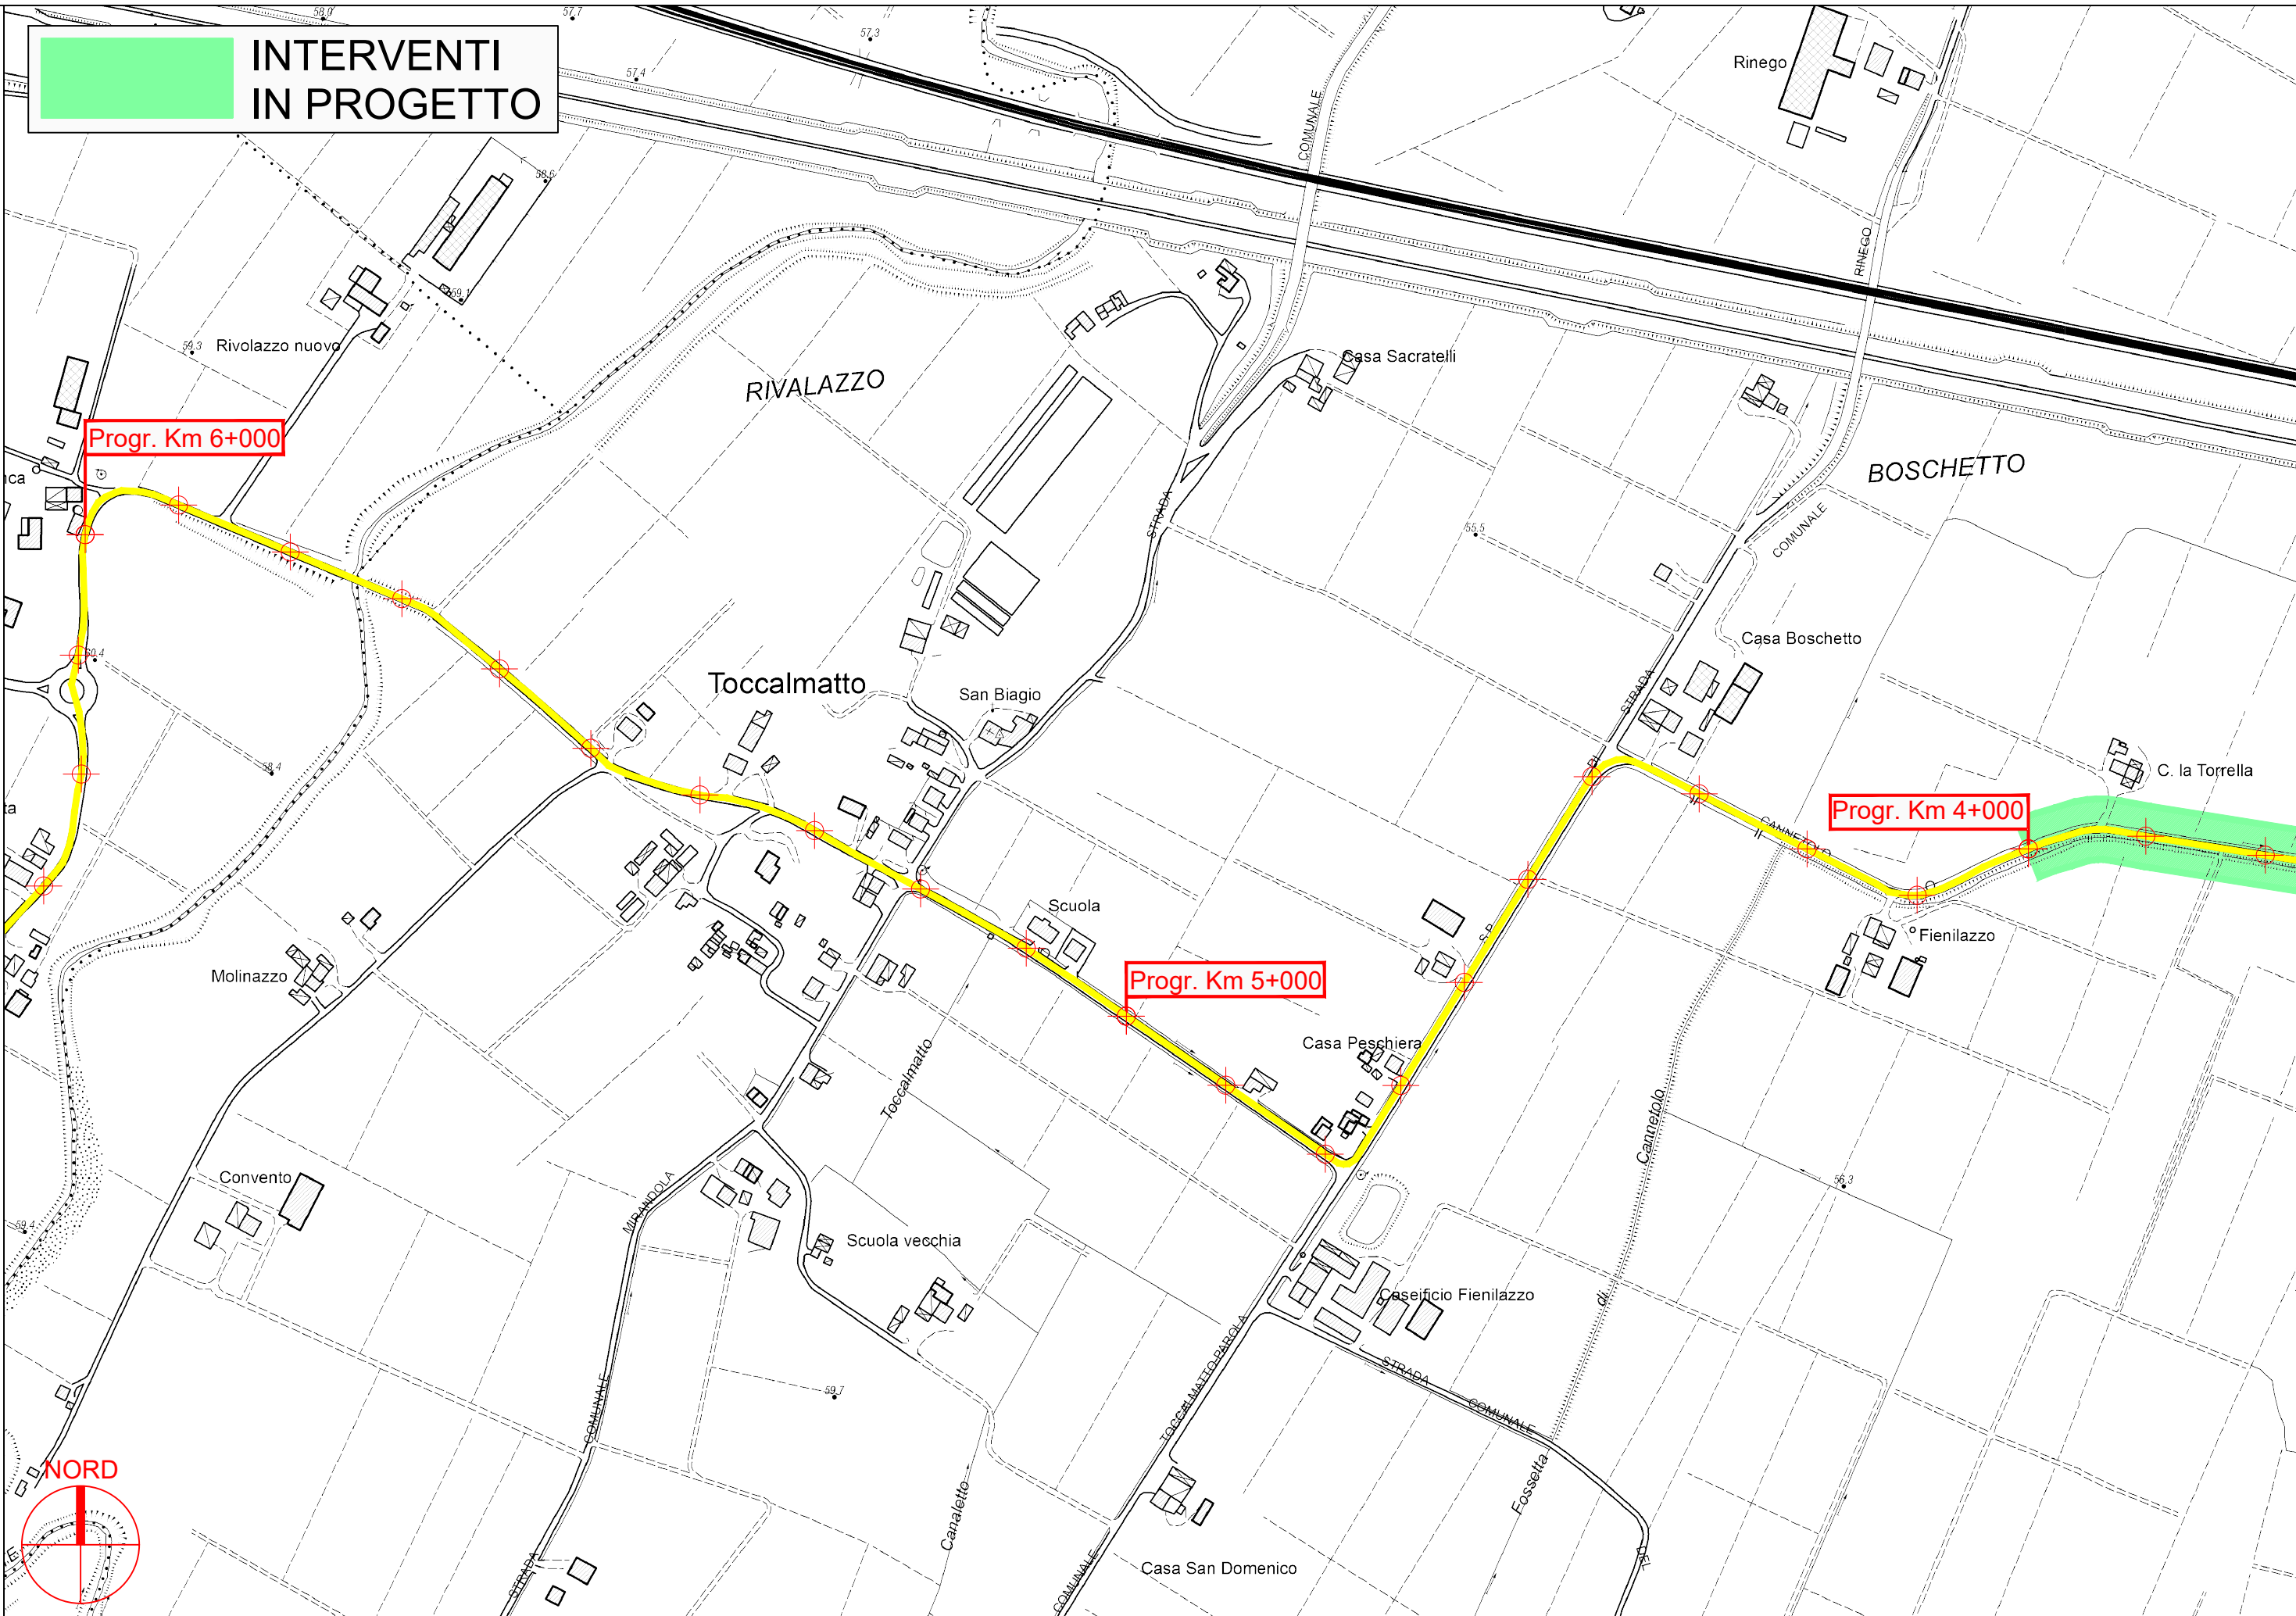


**PROVINCIA DI PARMA**

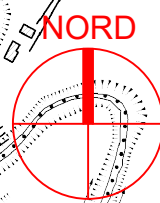


S.P. 63 di Cannetolo - Sviluppo chilometrico 7+910 km

Tavola 3 di 4 - Scala 1 : 5.000

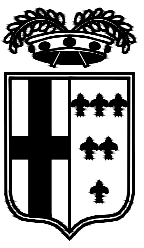

**INTERVENTI  
IN PROGETTO**

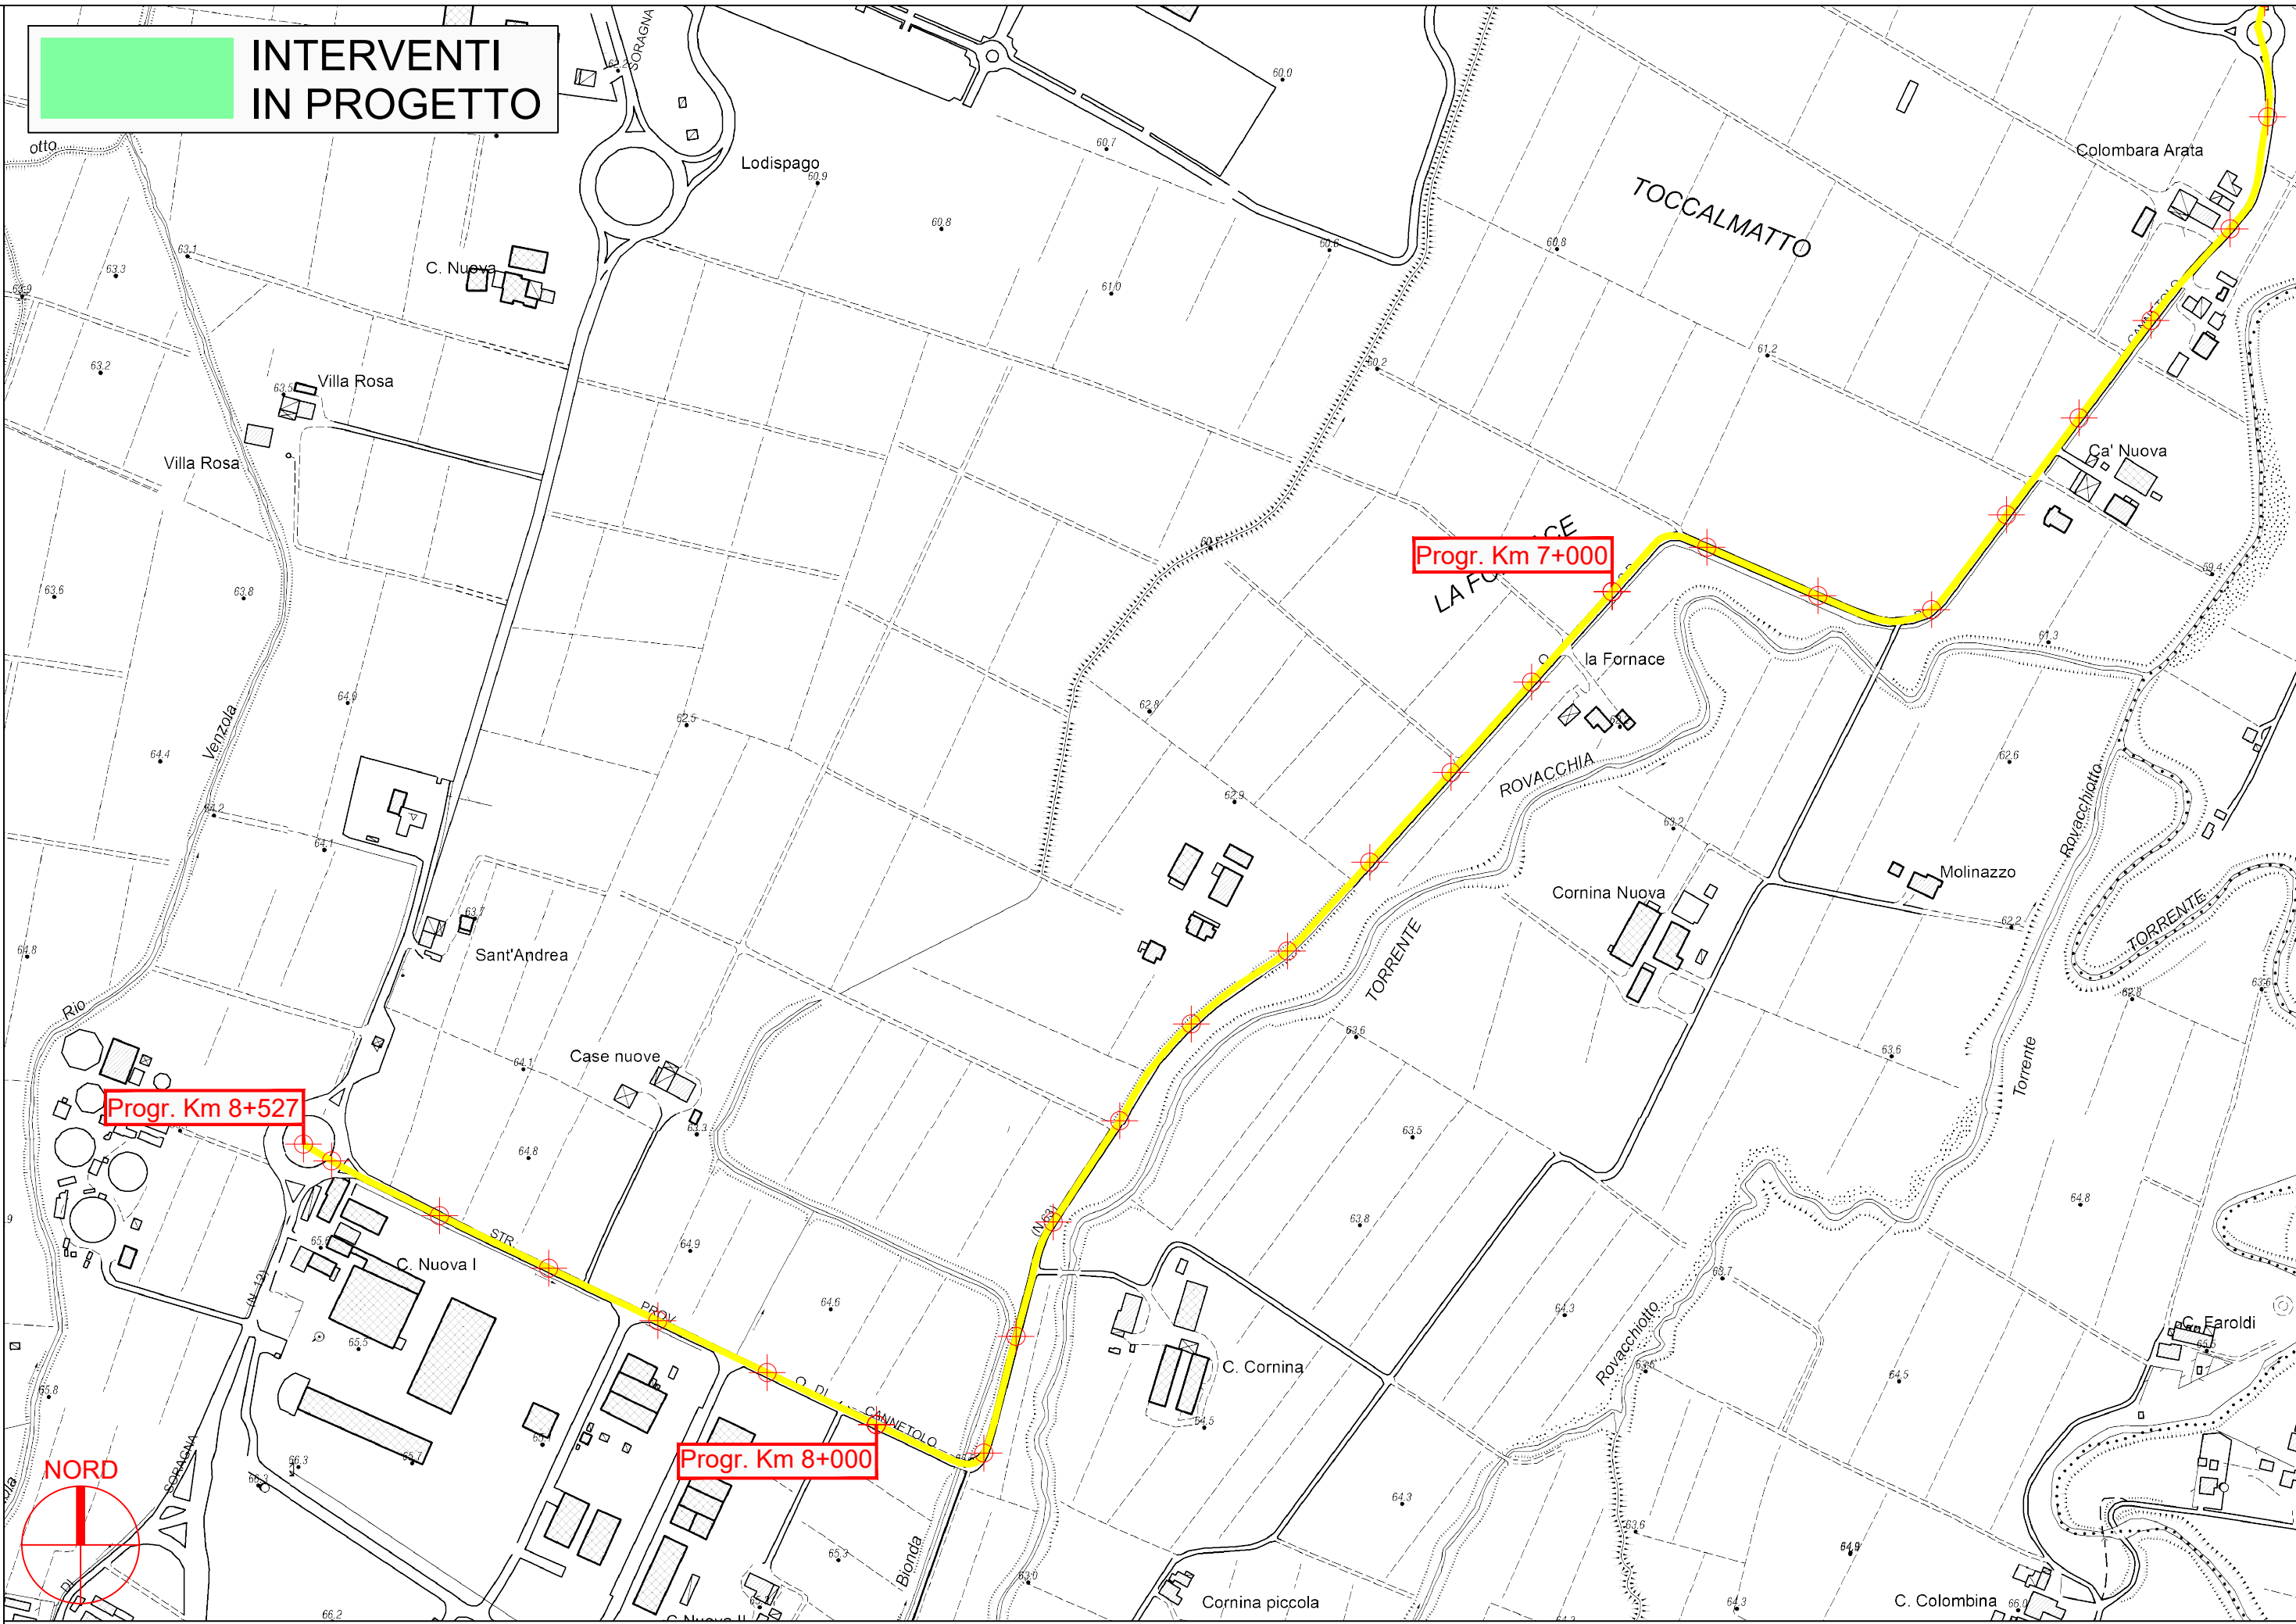

Progr. Km 8+527

Progr. Km 7+000

Progr. Km 8+000

PROVINCIA DI PARMA

S.P. 63 di Cannetolo - Sviluppo chilometrico 7+910 km

Tavola 4 di 4 - Scala 1 : 5.000