




PROVINCIA DI PARMA
SERVIZIO VIABILITA' E INFRASTRUTTURE
TRASPORTI ECCEZIONALI - ESPROPRI - EDILIZIA SCOLASTICA
MANUTENZIONE DEL PATRIMONIO

**LAVORI DI RIPRESA DELLE PAVIMENTAZIONI STRADALI E OPERE
CONNESSE: SETTORE MONTAGNA OVEST - ANNO 2024
(MINISTERO DELLE INFRASTRUTTURE E DEI TRASPORTI - D.M.
123/2020).**

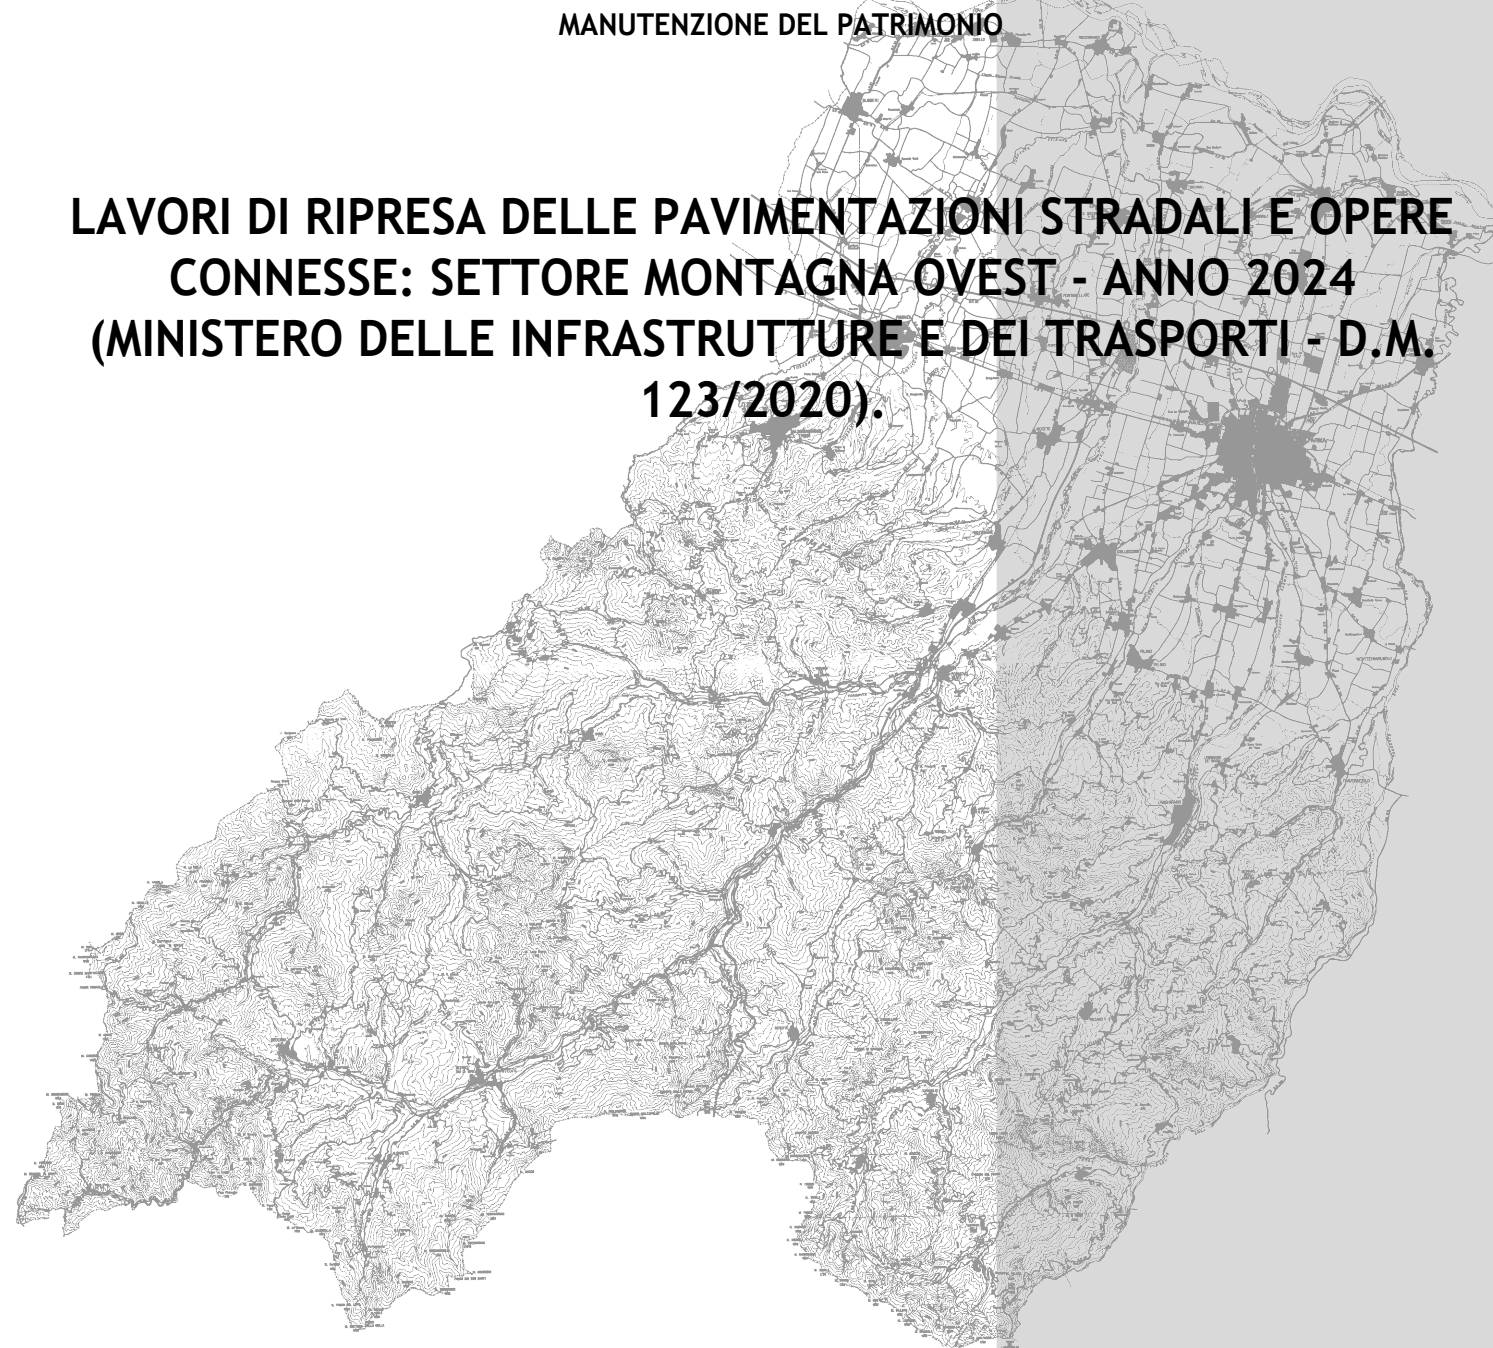

PROGETTO DEFINITIVO-ESECUTIVO



DESCRIZIONE	ELABORATO
PLANIMETRIE: TRATTI DI INTERVENTO S.P. 3 DI BEDONIA	7.3
SCALA 1:5.000	DATA FEBBRAIO 2024

Il Responsabile del Servizio
Ing. Gianpaolo Monteverdi

Il Responsabile del Procedimento
Arch. Gloria Resteghini

Il Progettista
Geom. Antonio Mesti


Il Coordinatore
Geom. Antonio Mesti

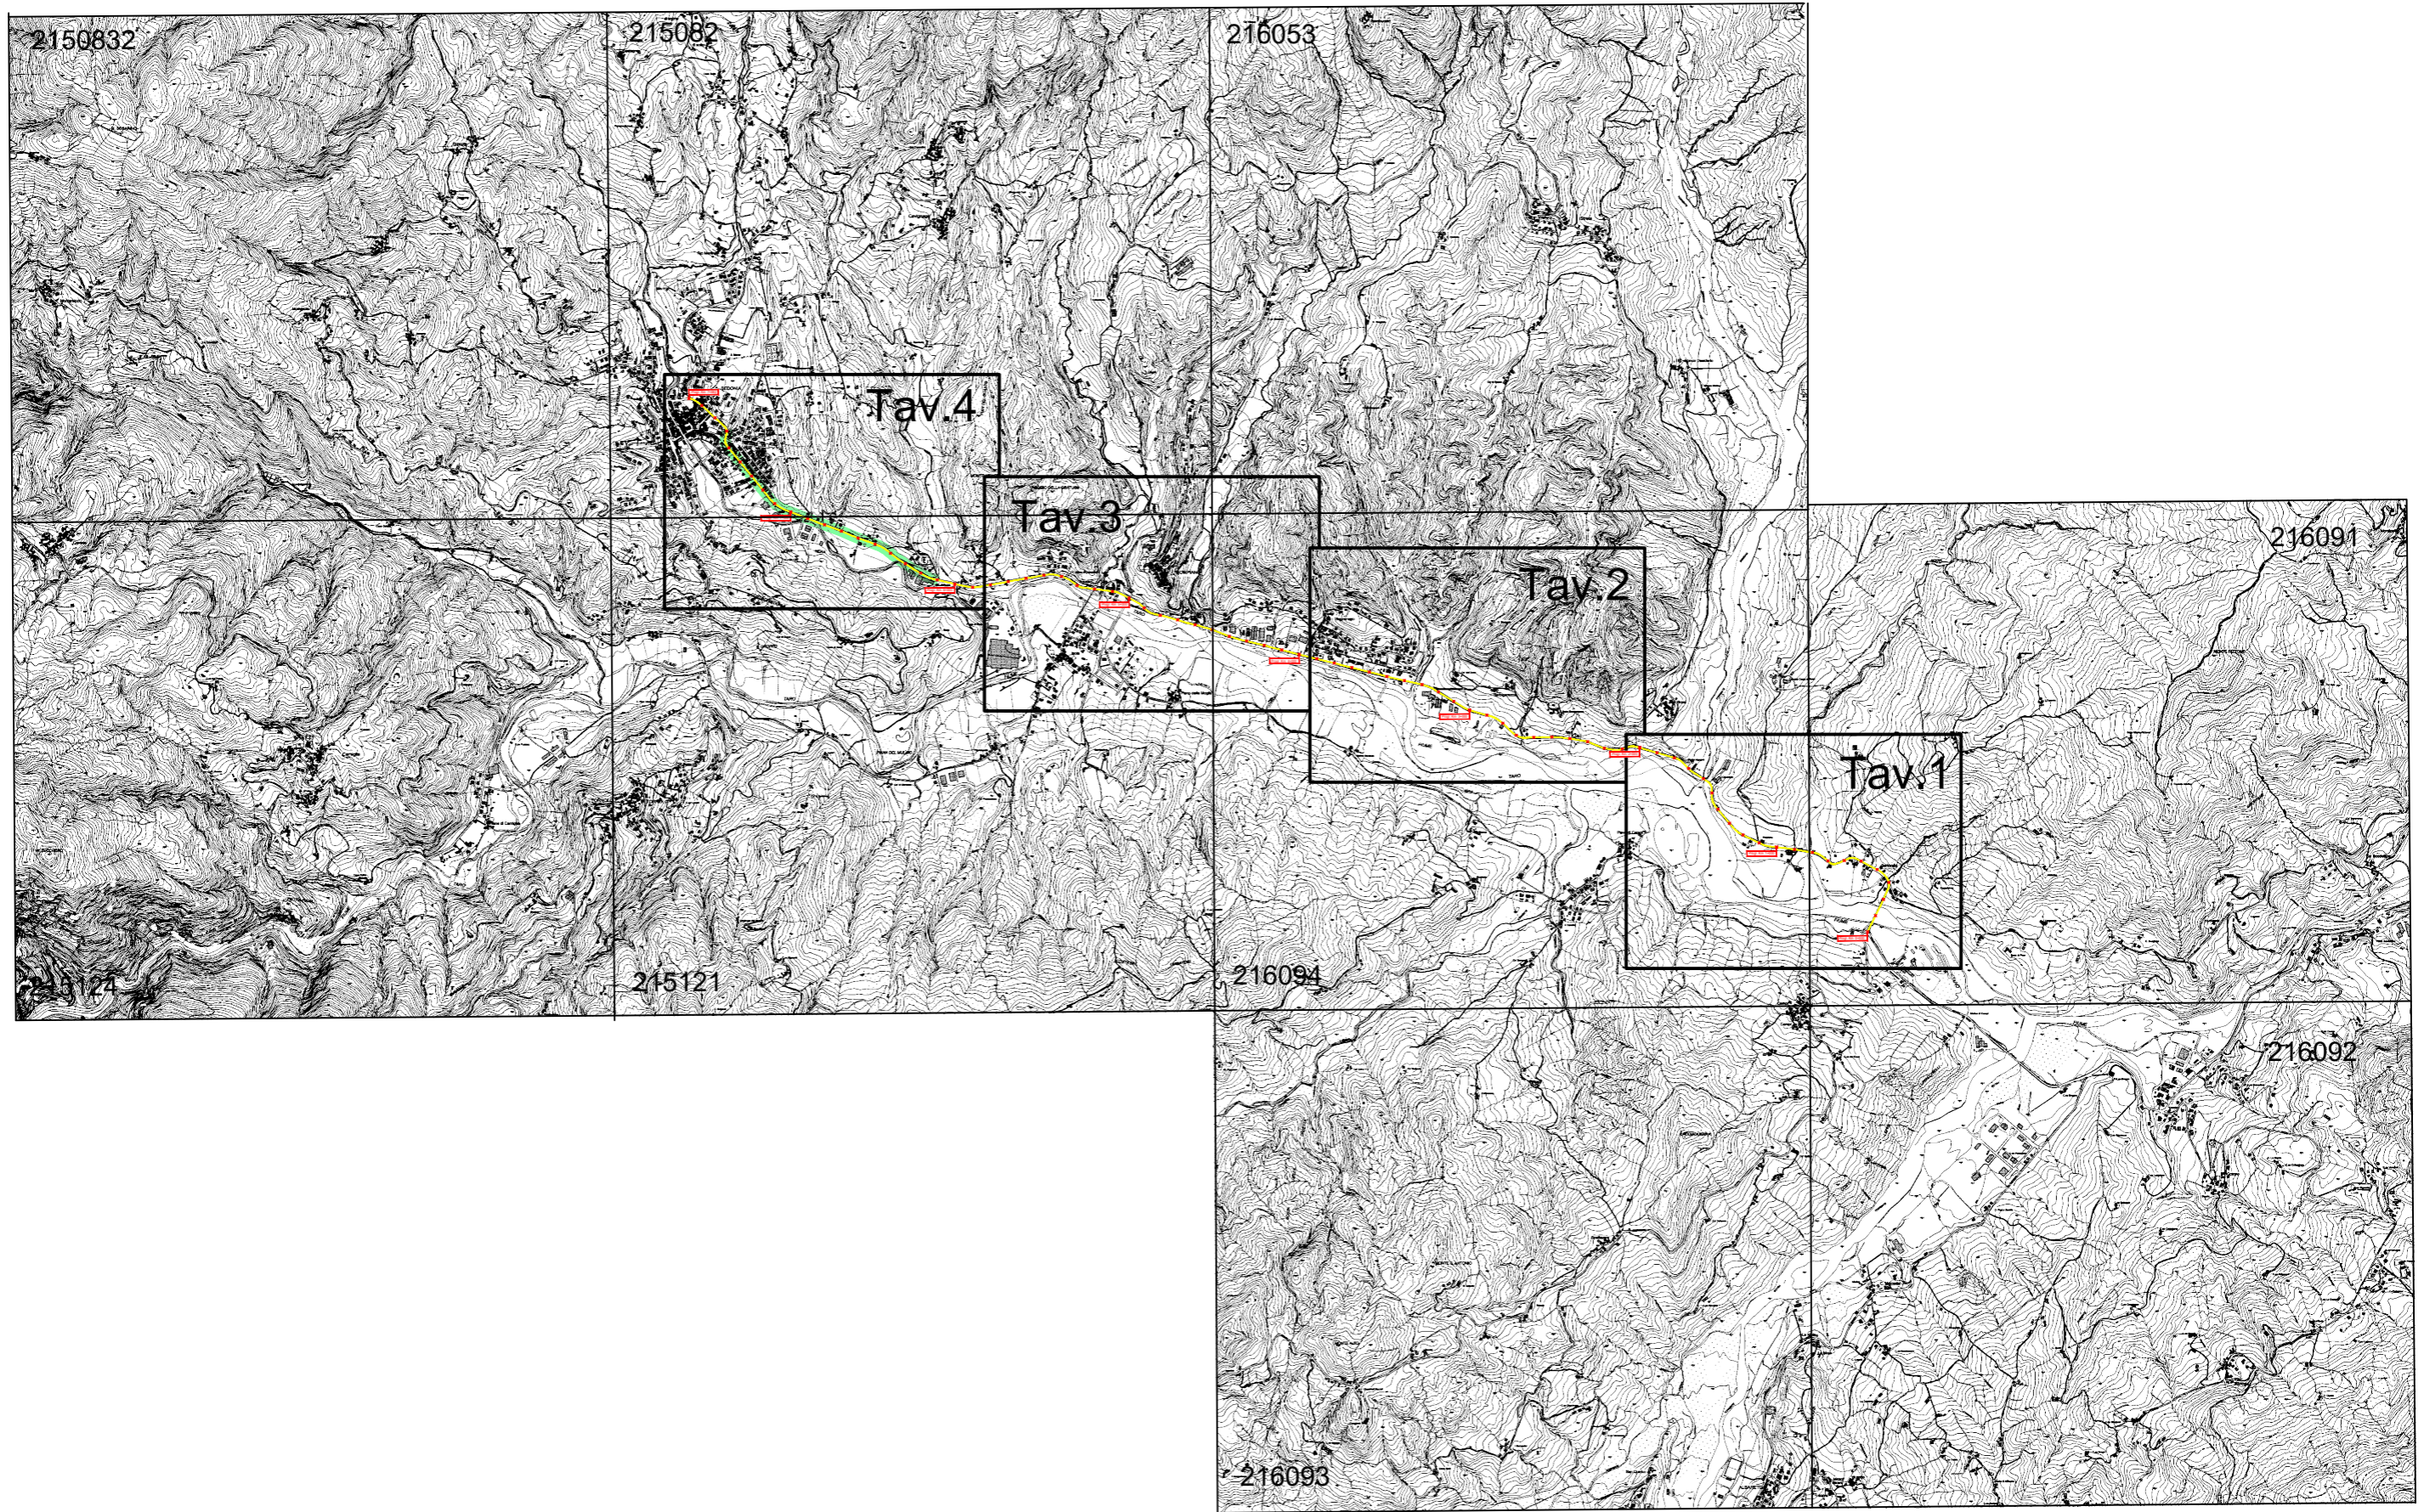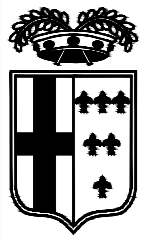


PROVINCIA DI PARMA

S.P. 3 di Bedonia - Sviluppo chilometrico 7+882 km

Inquadramento - Scala Adattata

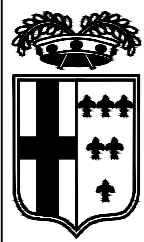

**INTERVENTI
IN PROGETTO**

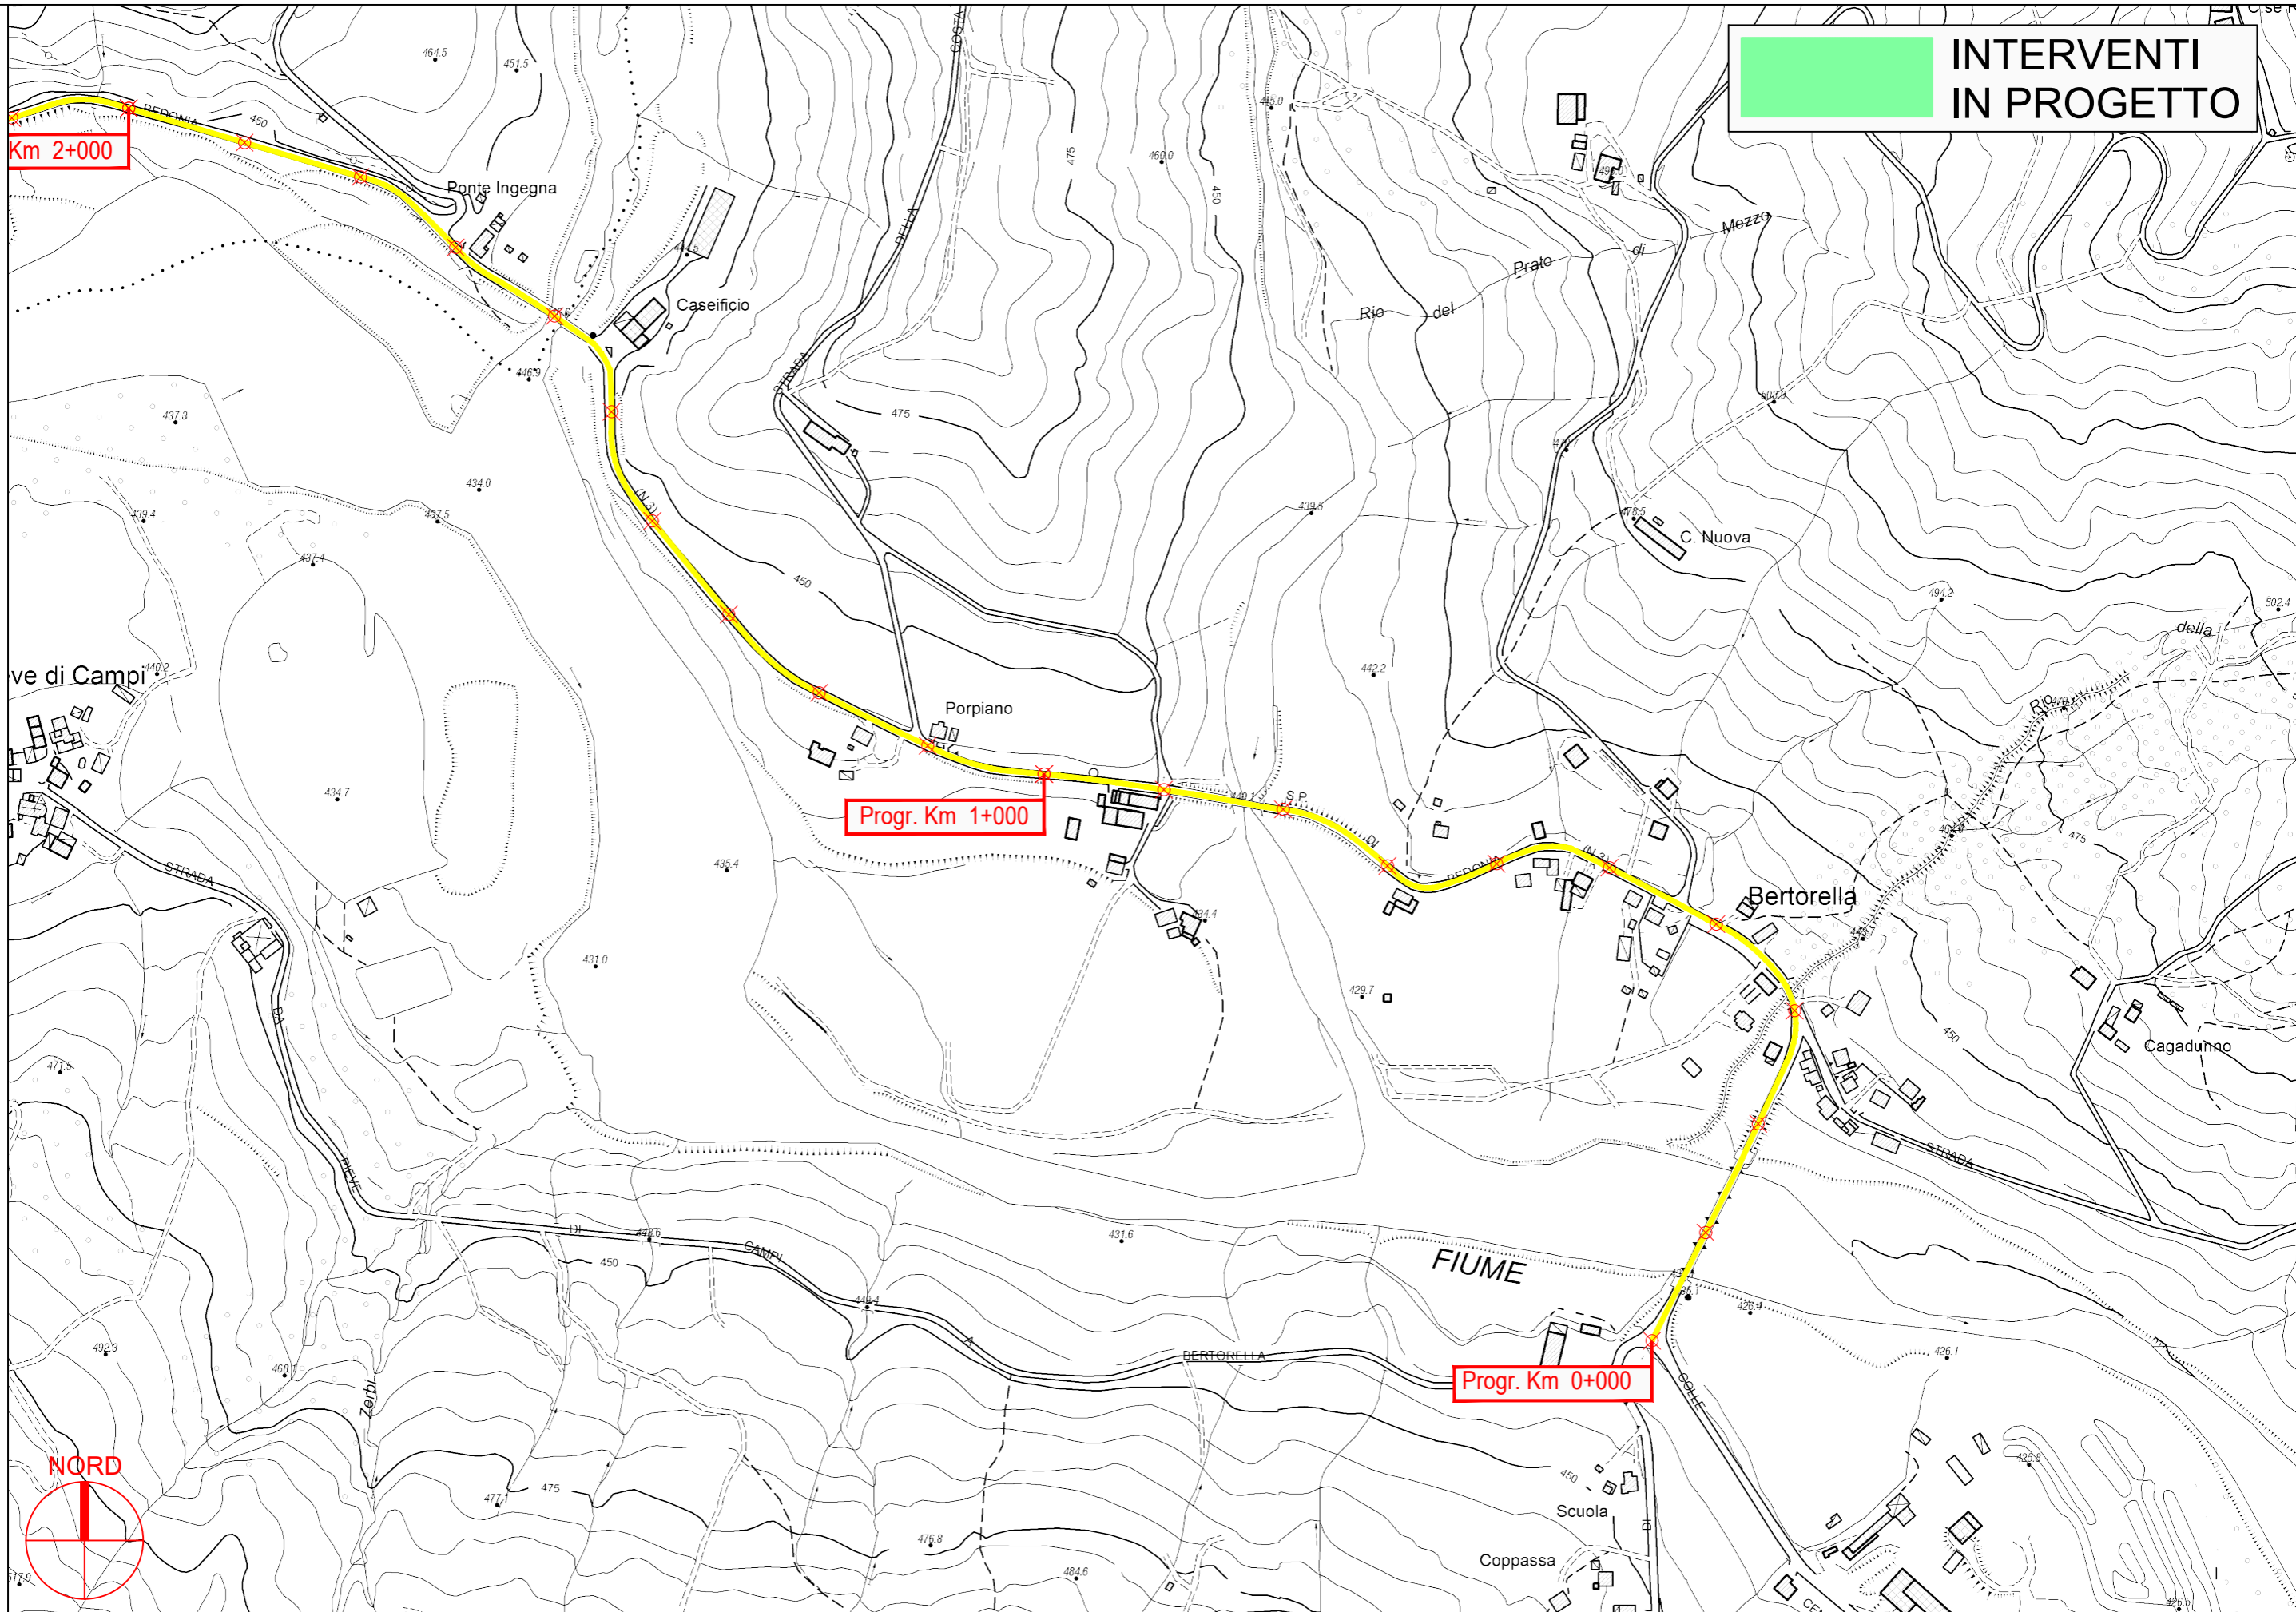


PROVINCIA DI PARMA




S.P. 3 di Bedonia - Sviluppo chilometrico 7+882 km

Tavola 1 di 4 - Scala 1 : 5.000

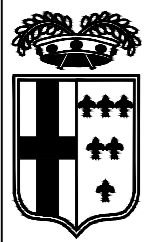


**INTERVENTI
IN PROGETTO**

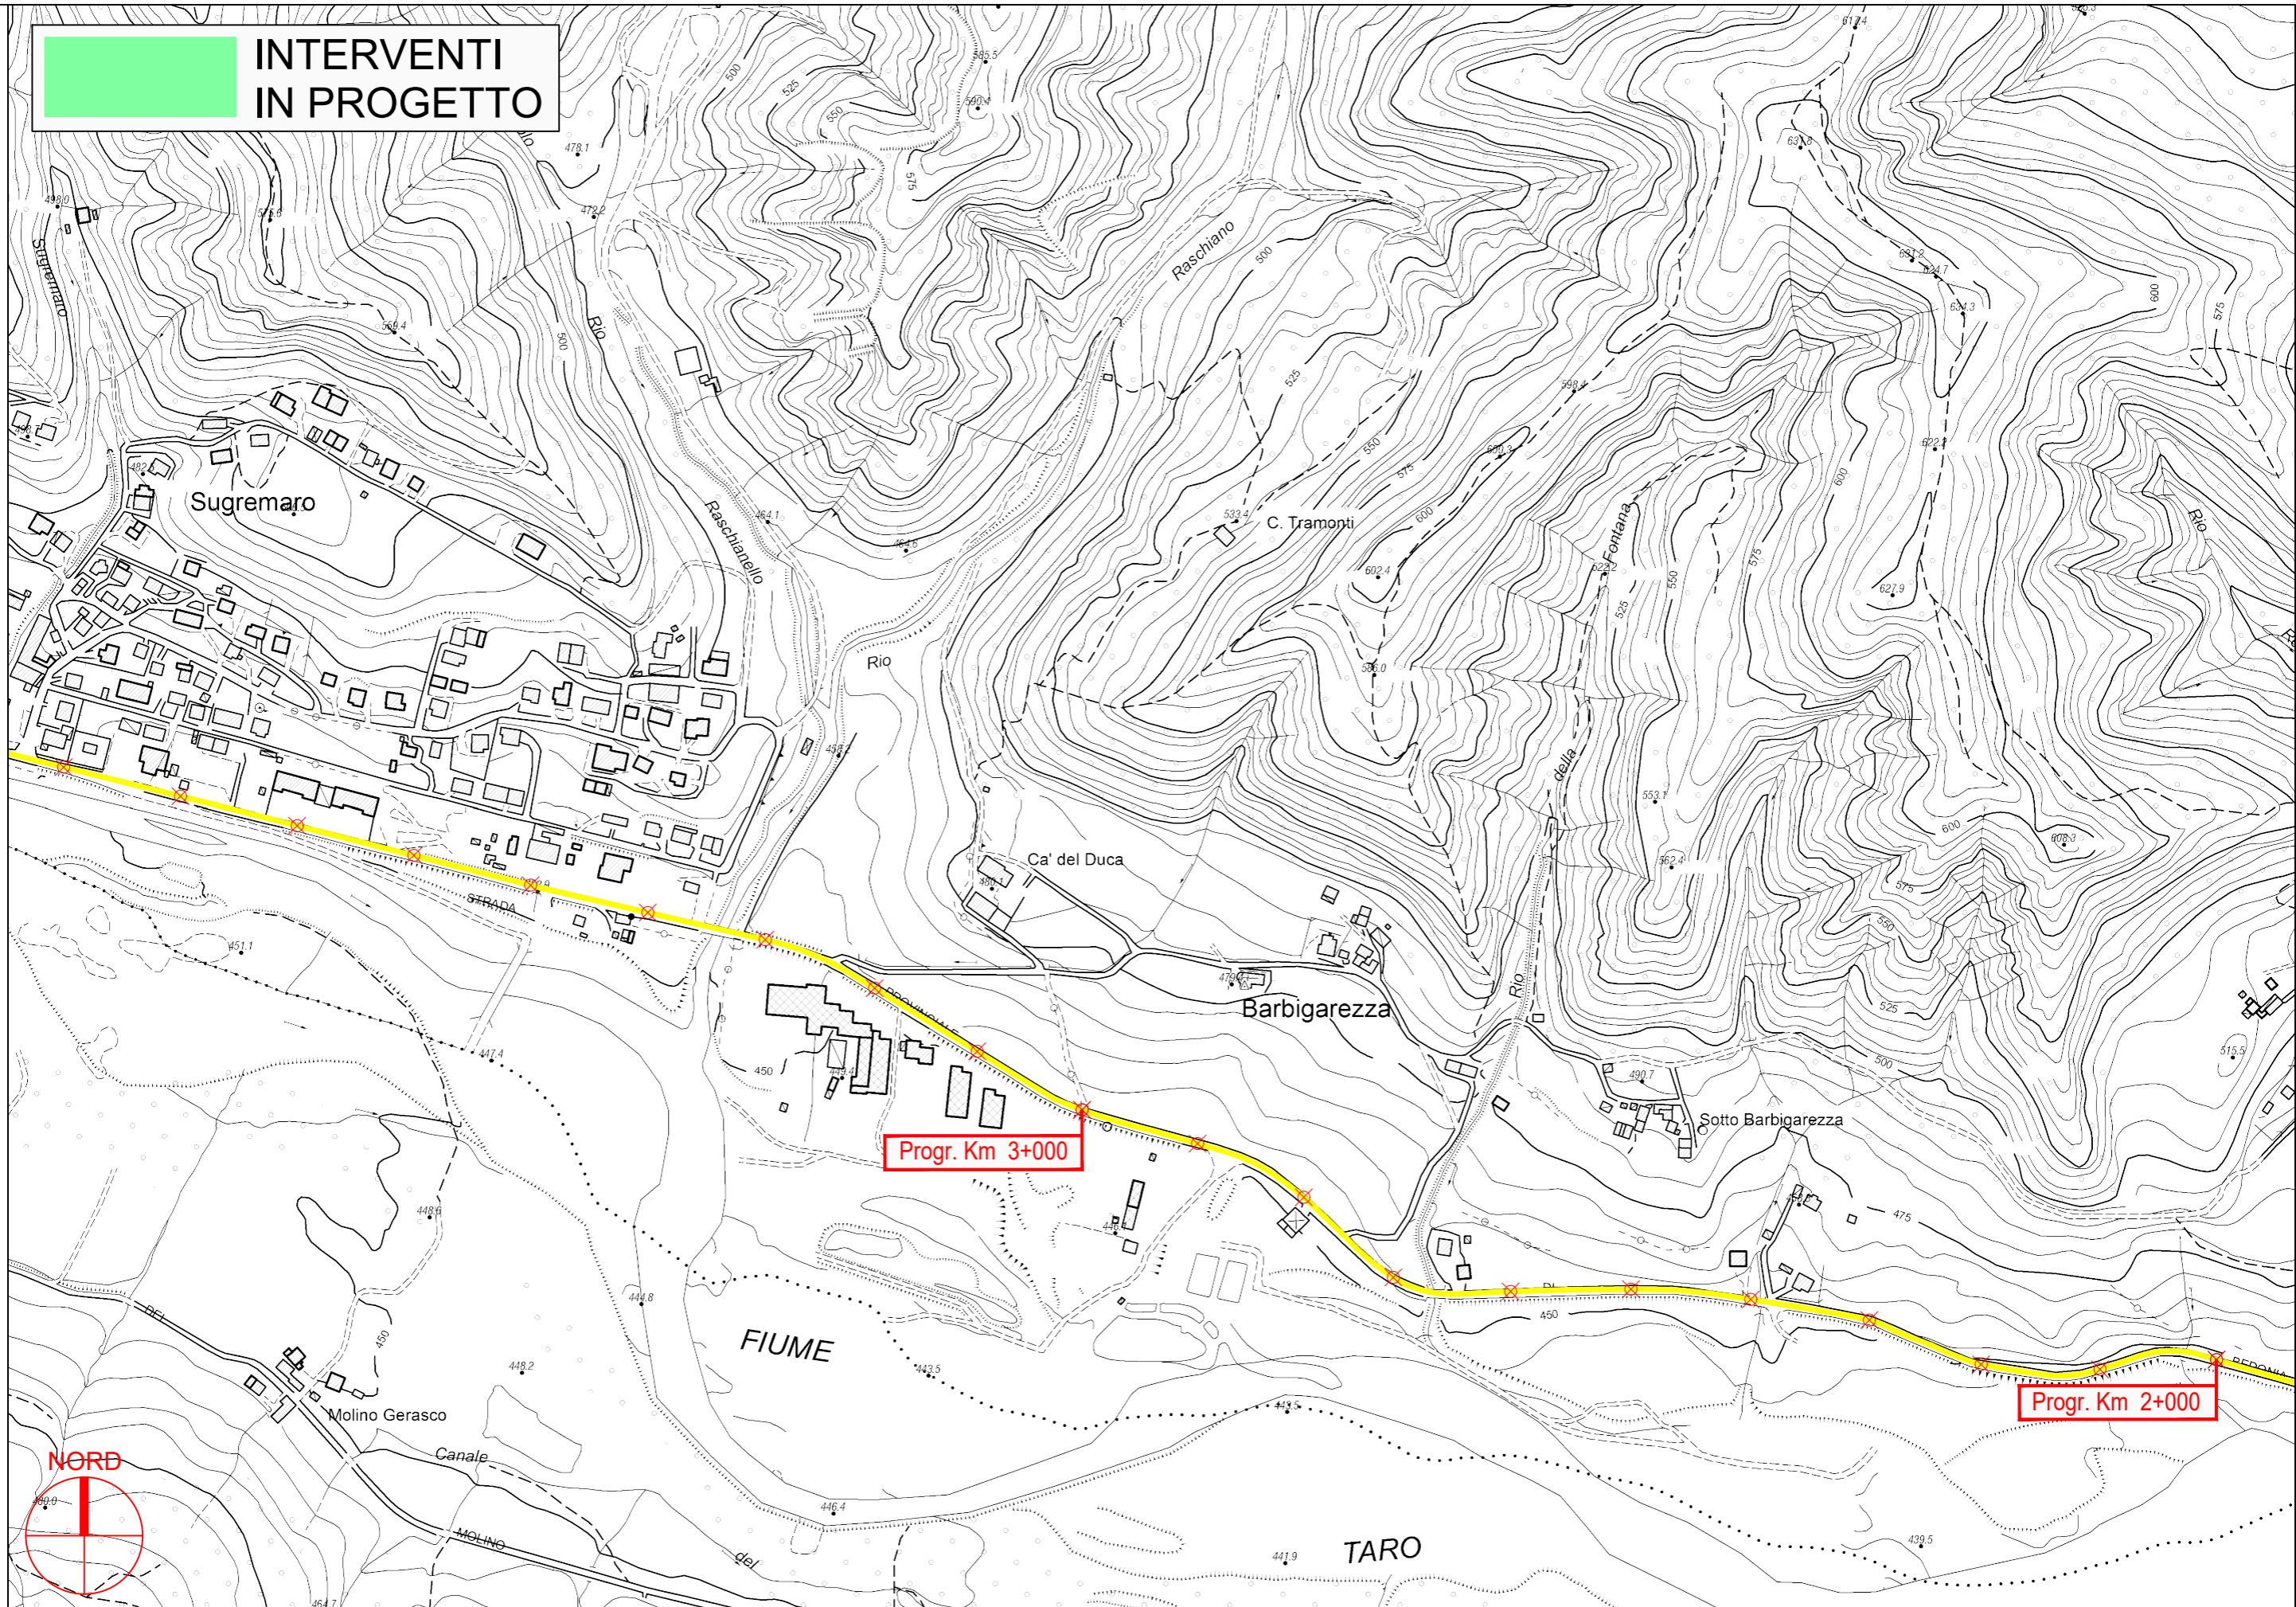

PROVINCIA DI PARMA

S.P. 3 di Bedonia - Sviluppo chilometrico 7+882 km

Tavola 2 di 4 - Scala 1 : 5.000

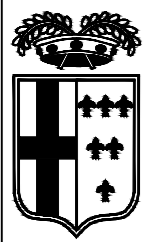

TE MENON

**INTERVENTI
IN PROGETTO**

GRATUSA

COSTA SERRA

Ca' del Zoppo

COMPIANO

Progr. Km 5+000

TARO

Casello

Progr. Km 4+000

Isola

Piano delle Moglie

FIUME


NORD




PROVINCIA DI PARMA

S.P. 3 di Bedonia - Sviluppo chilometrico 7+882 km


Tavola 3 di 4 - Scala 1 : 5.000

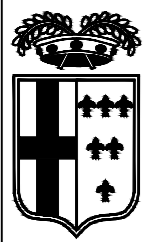

**INTERVENTI
IN PROGETTO**

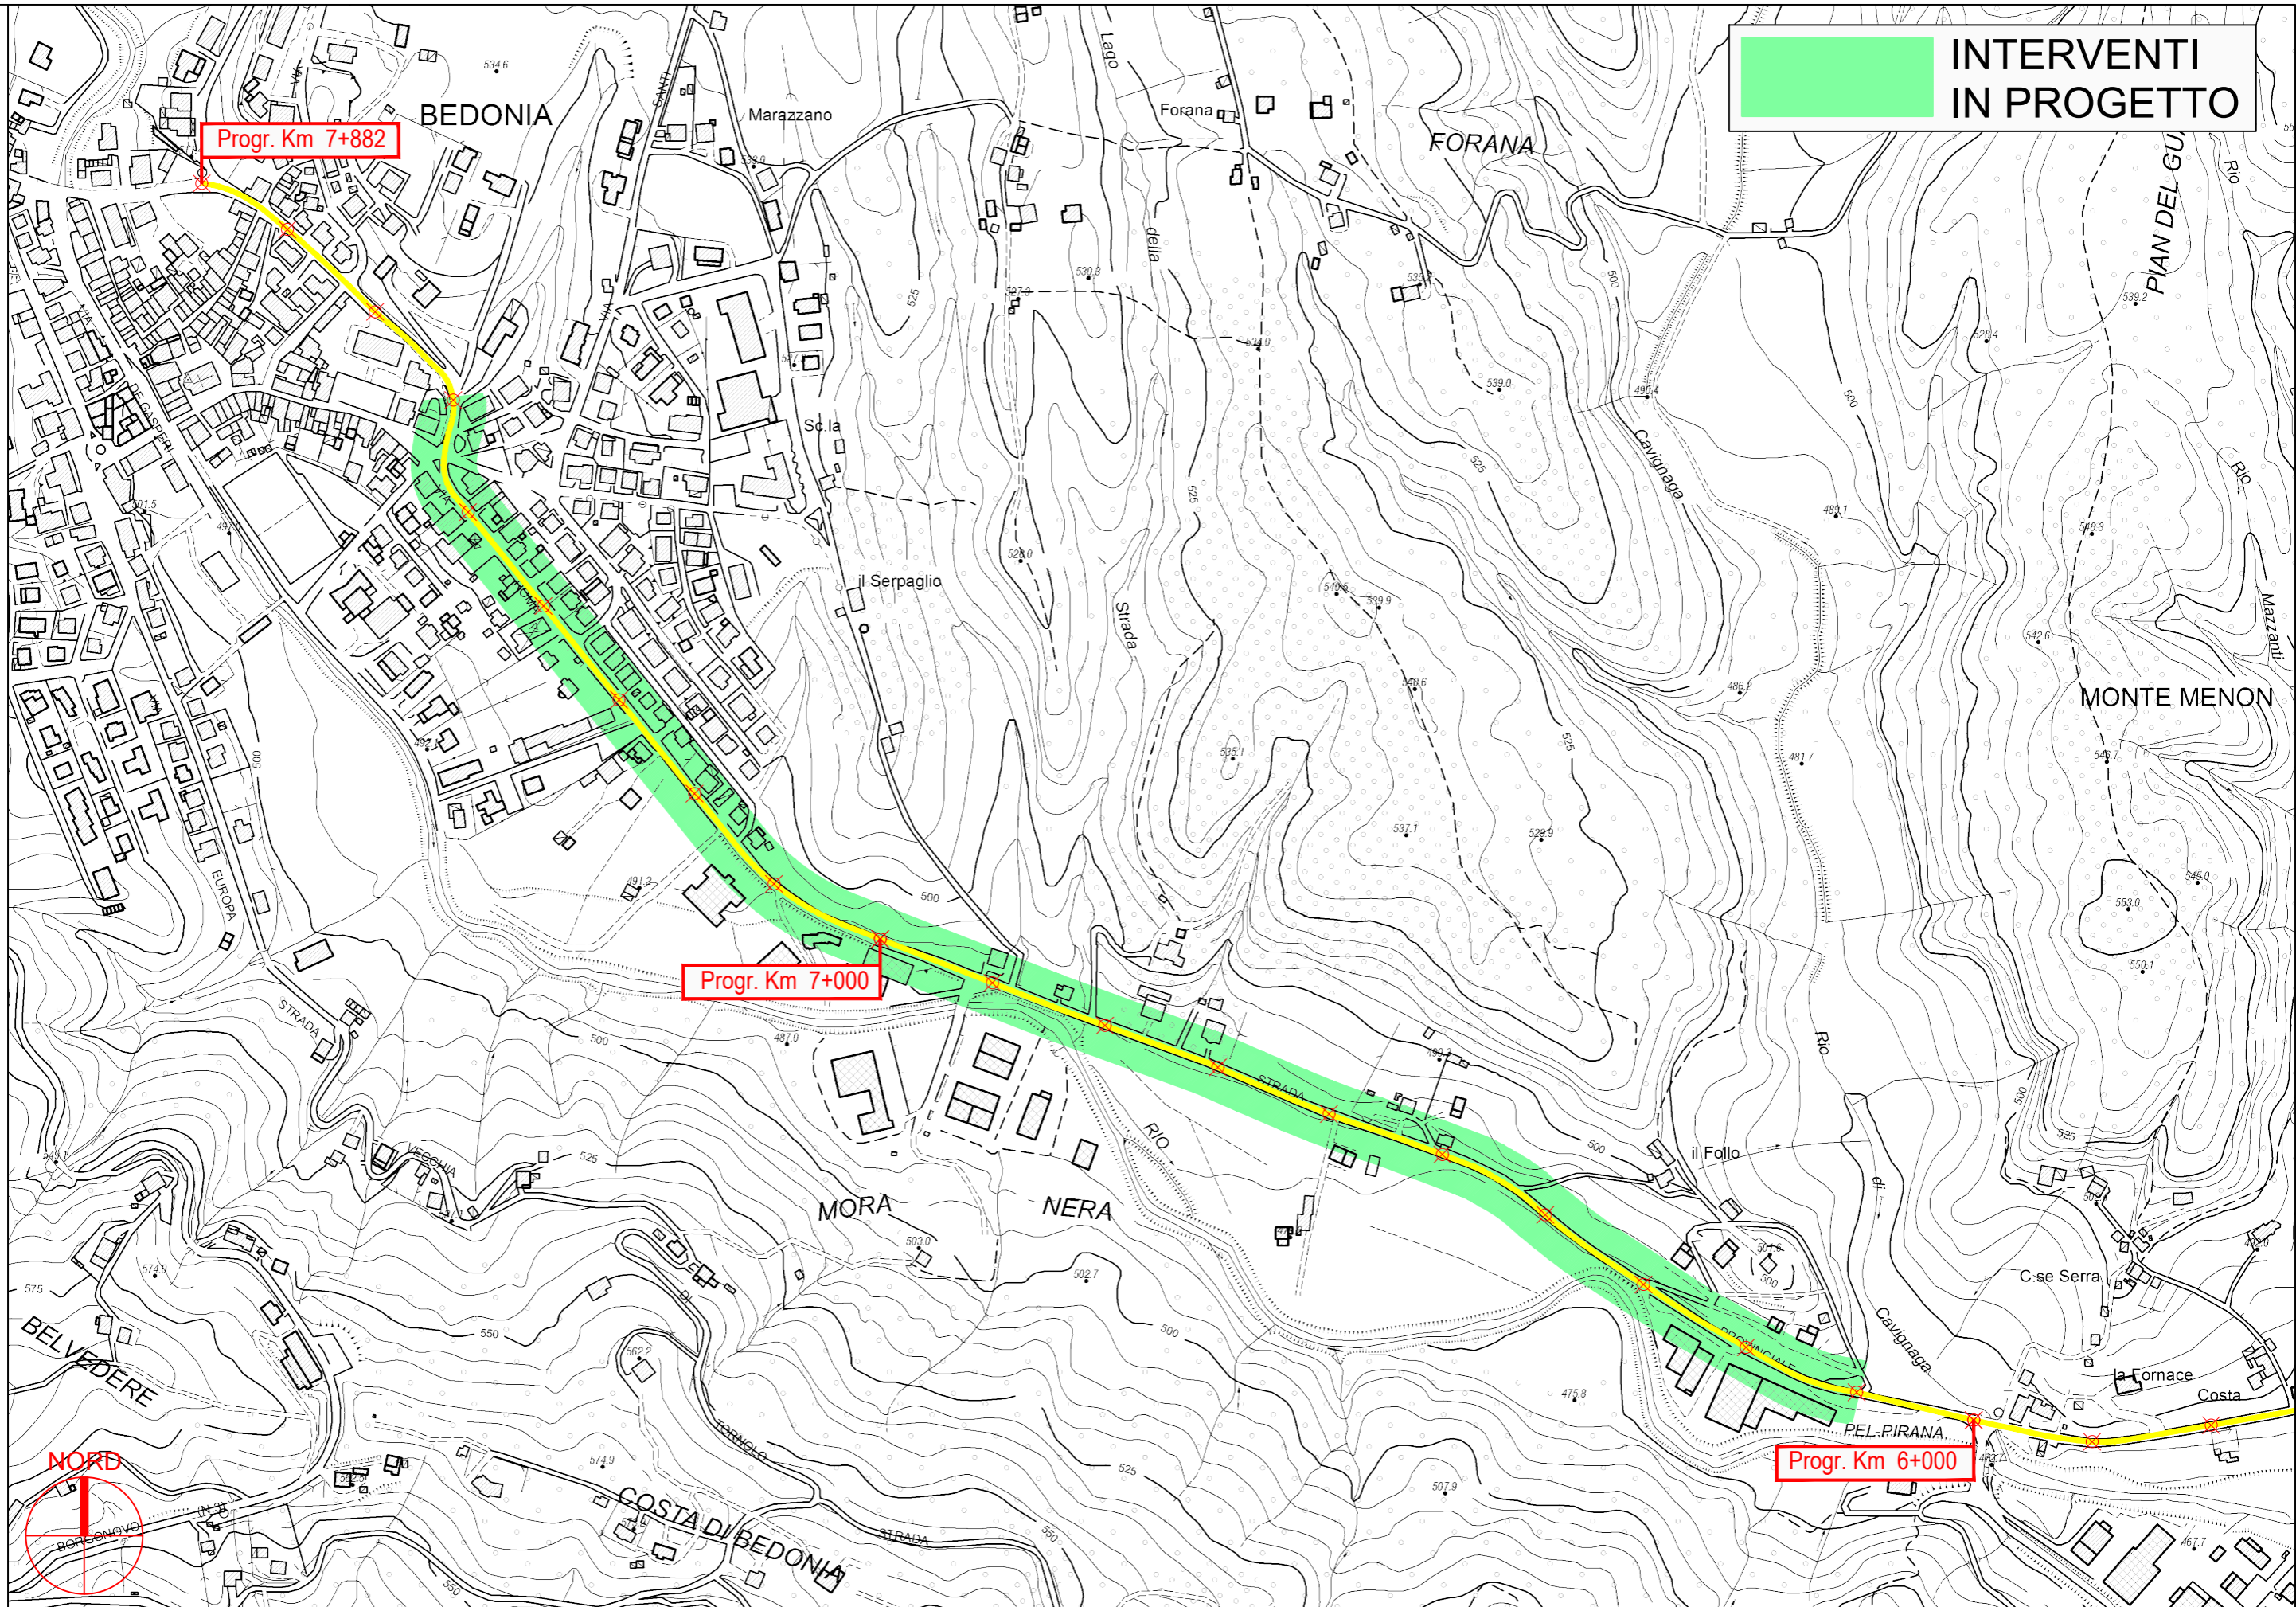

PROVINCIA DI PARMA

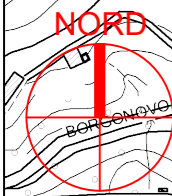

S.P. 3 di Bedonia - Sviluppo chilometrico 7+882 km

Tavola 4 di 4 - Scala 1 : 5.000