




PROVINCIA DI PARMA
SERVIZIO VIABILITA' E INFRASTRUTTURE
TRASPORTI ECCEZIONALI - ESPROPRI - EDILIZIA SCOLASTICA
MANUTENZIONE DEL PATRIMONIO

**LAVORI DI RIPRESA DELLE PAVIMENTAZIONI STRADALI E OPERE
CONNESSE: SETTORE MONTAGNA OVEST - ANNO 2024
(MINISTERO DELLE INFRASTRUTTURE E DEI TRASPORTI - D.M.
123/2020).**

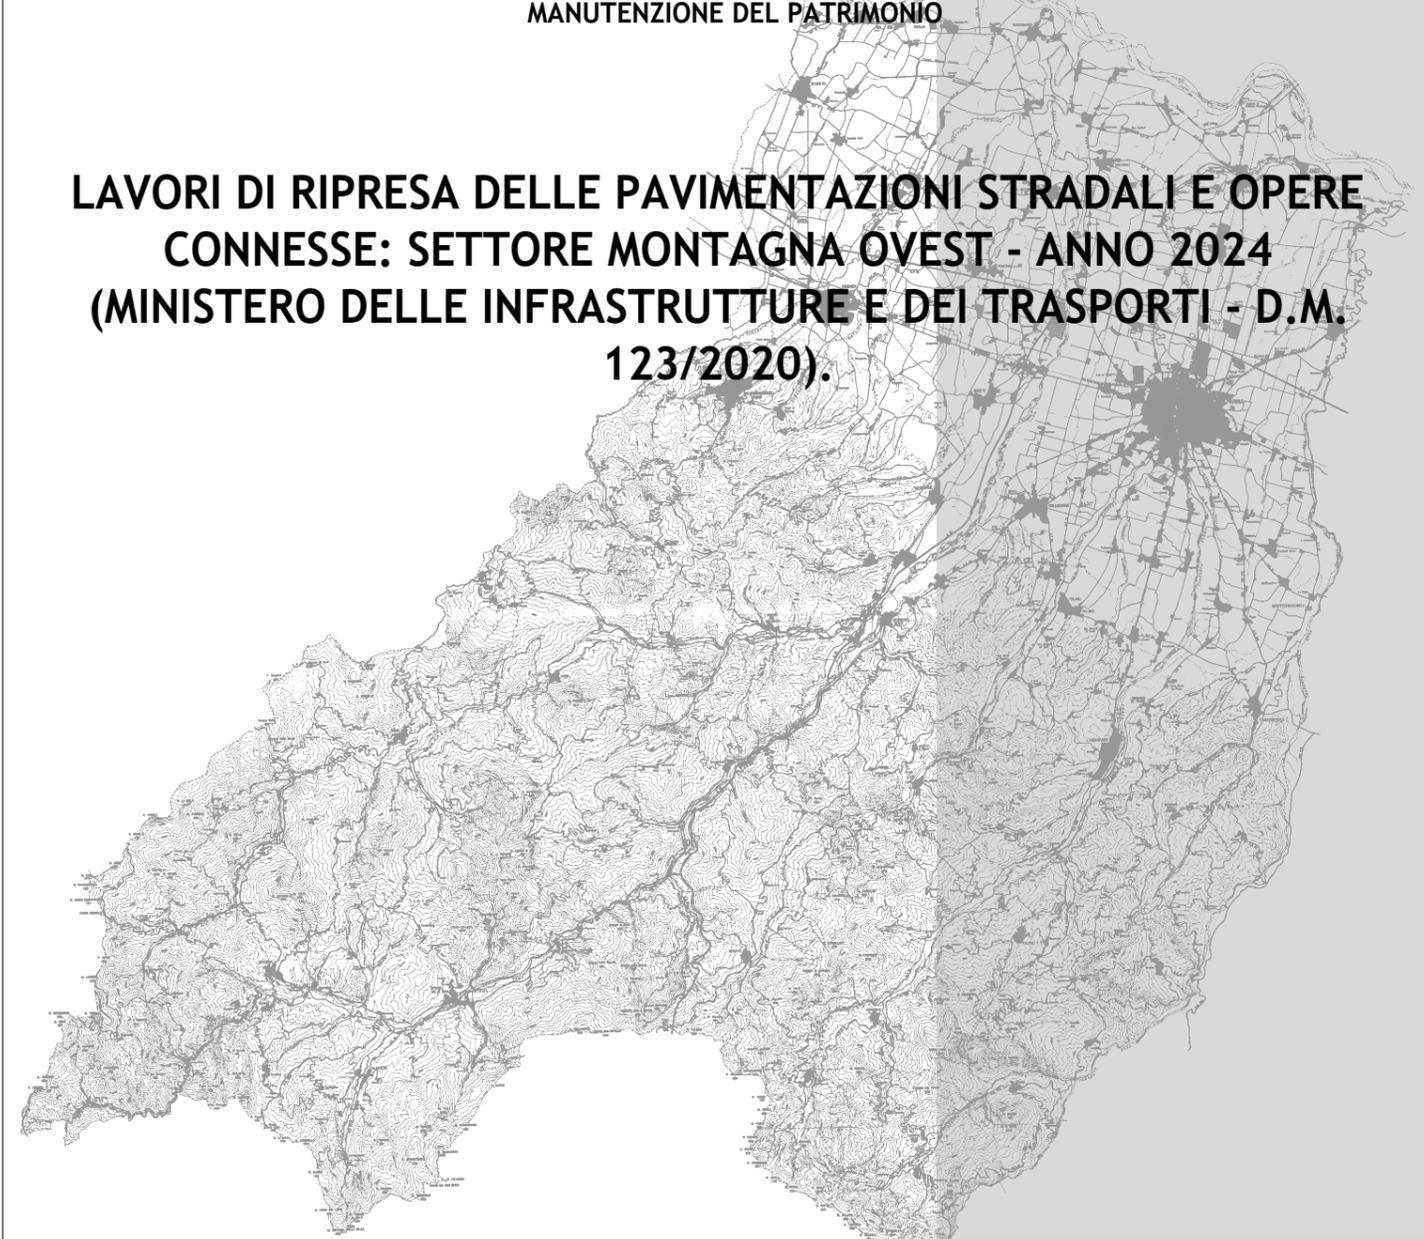

PROGETTO DEFINITIVO-ESECUTIVO

DESCRIZIONE	ELABORATO
PLANIMETRIE: TRATTI DI INTERVENTO S.P. 90 DI CAVIGNAGA	7.13



SCALA	DATA
1:5.000	FEBBRAIO 2024


Il Responsabile del Servizio
Ing. Gianpaolo Monteverdi

Il Responsabile del Procedimento
Arch. Gloria Resteghini


Il Progettista
Geom. Antonio Mesti

Il Coordinatore
Geom. Antonio Mesti

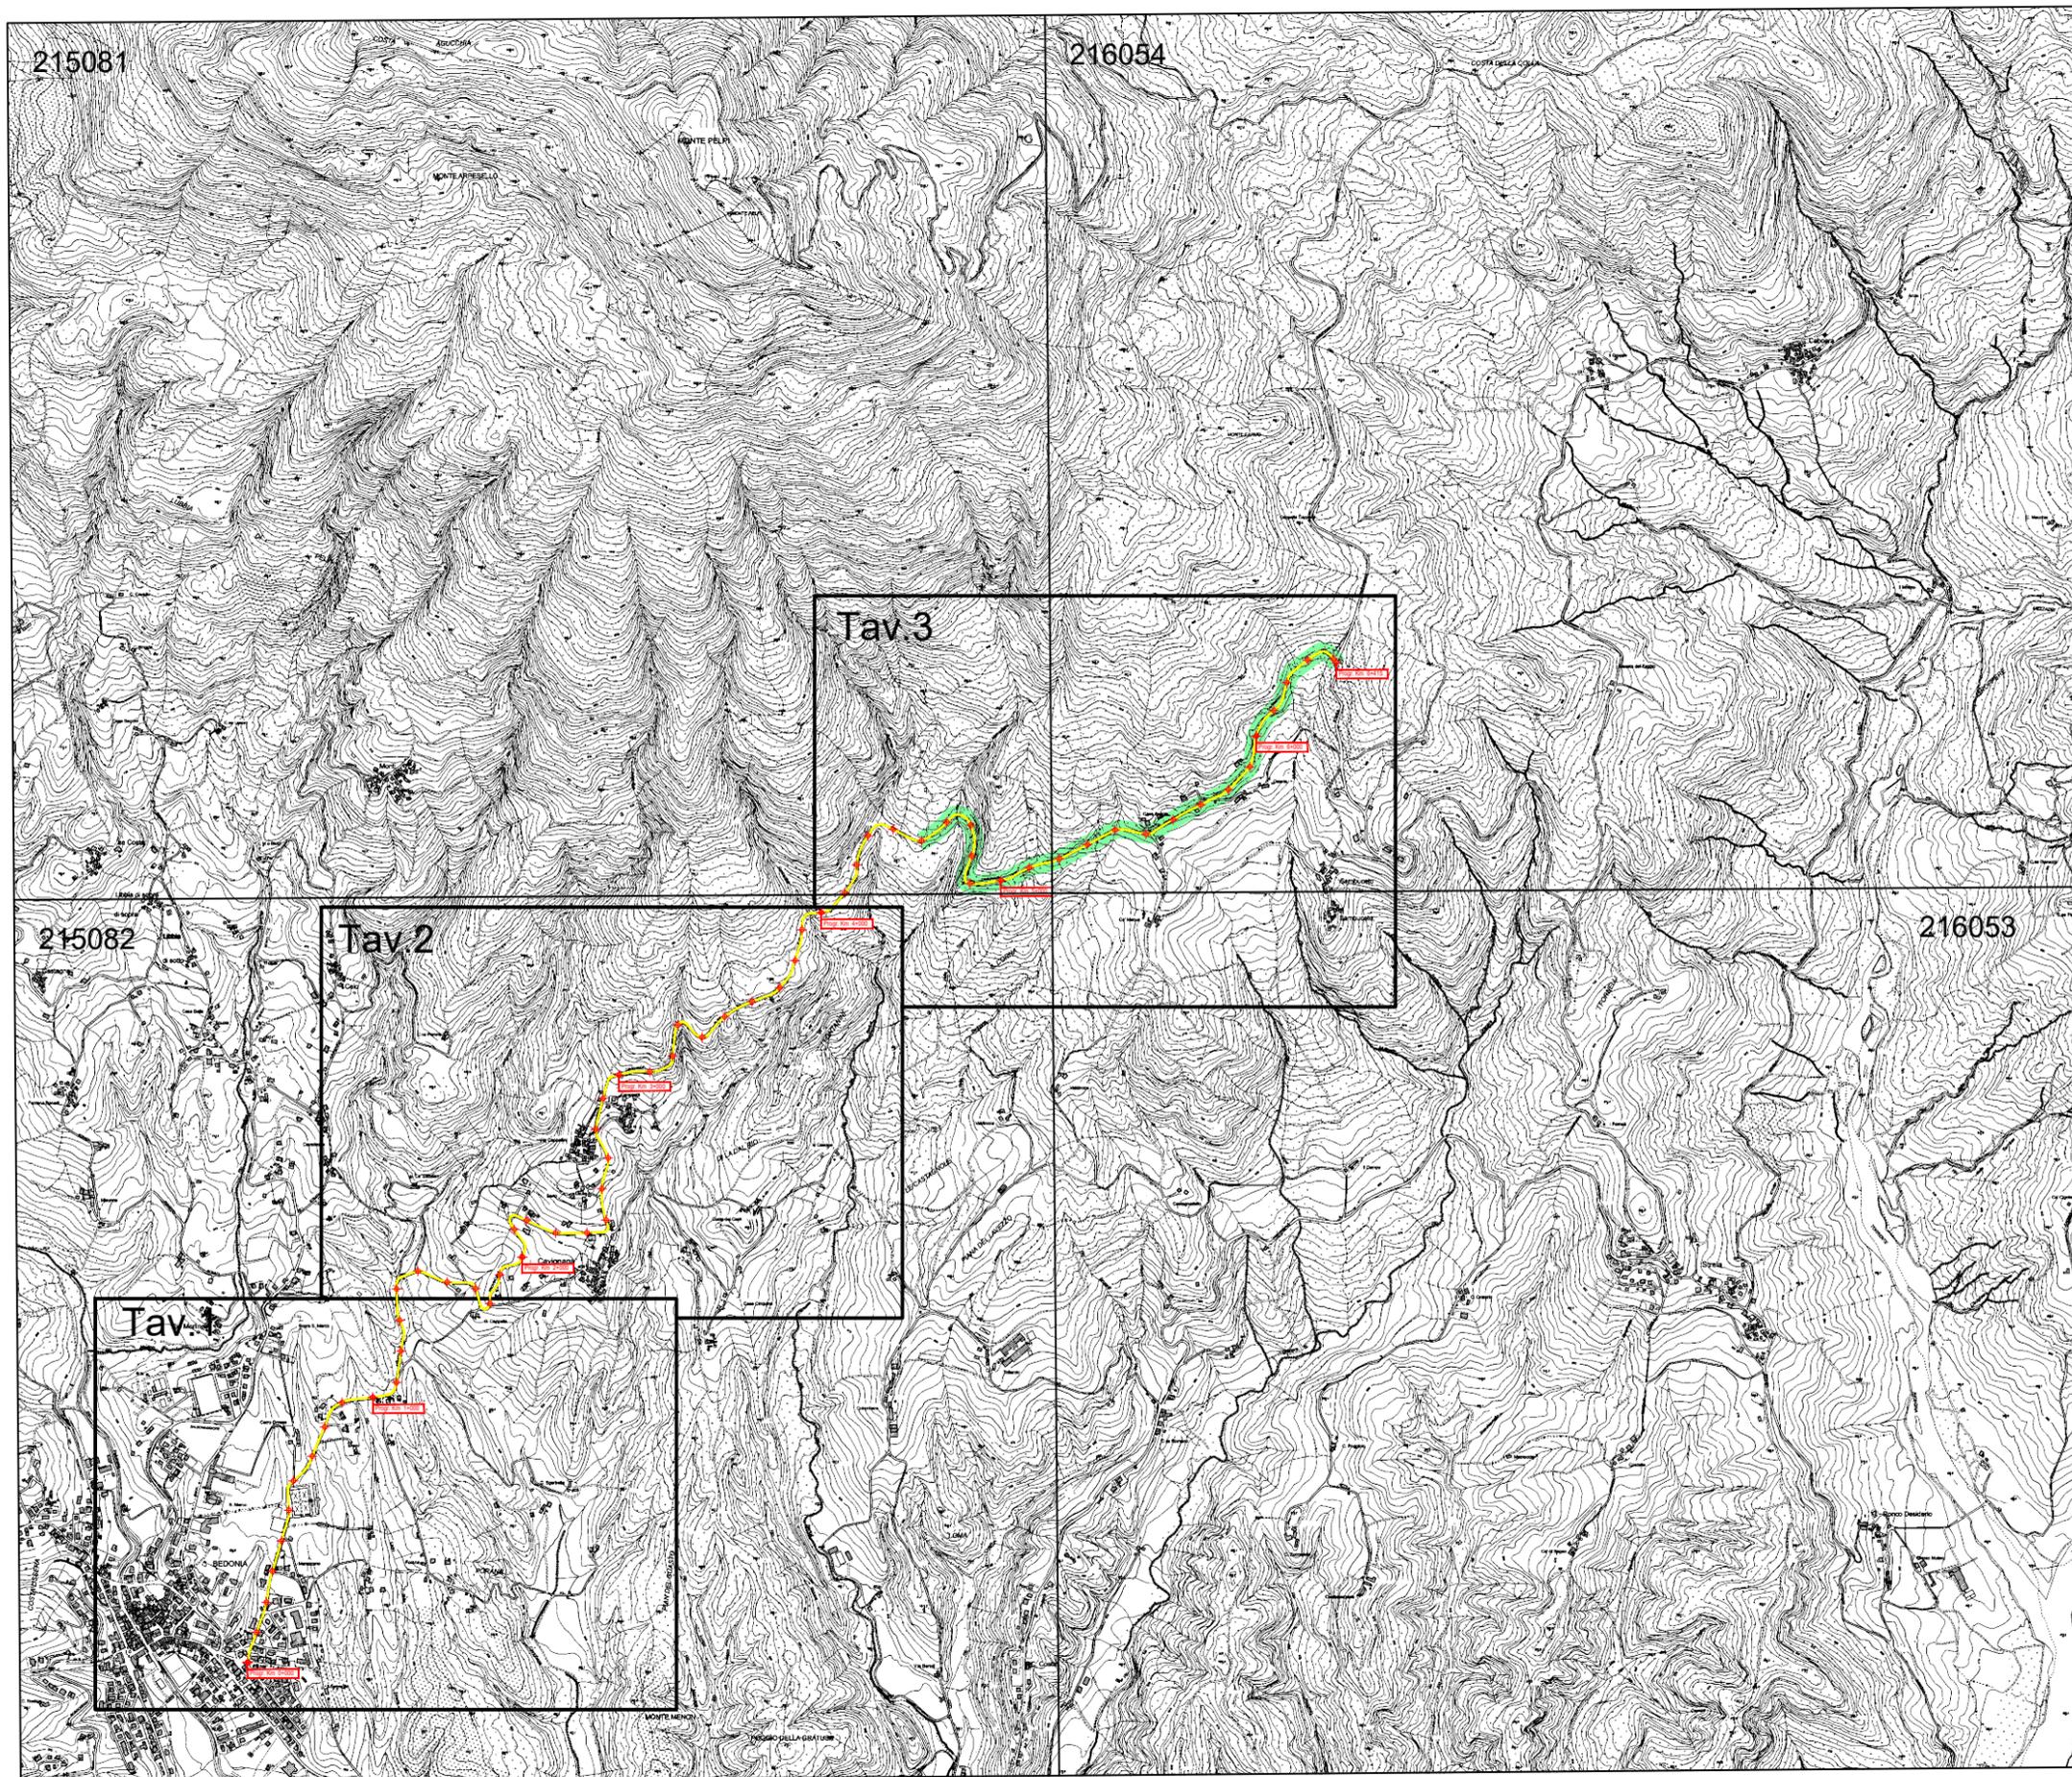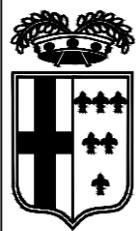

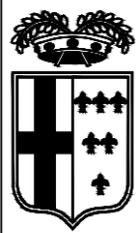

**INTERVENTI
IN PROGETTO**

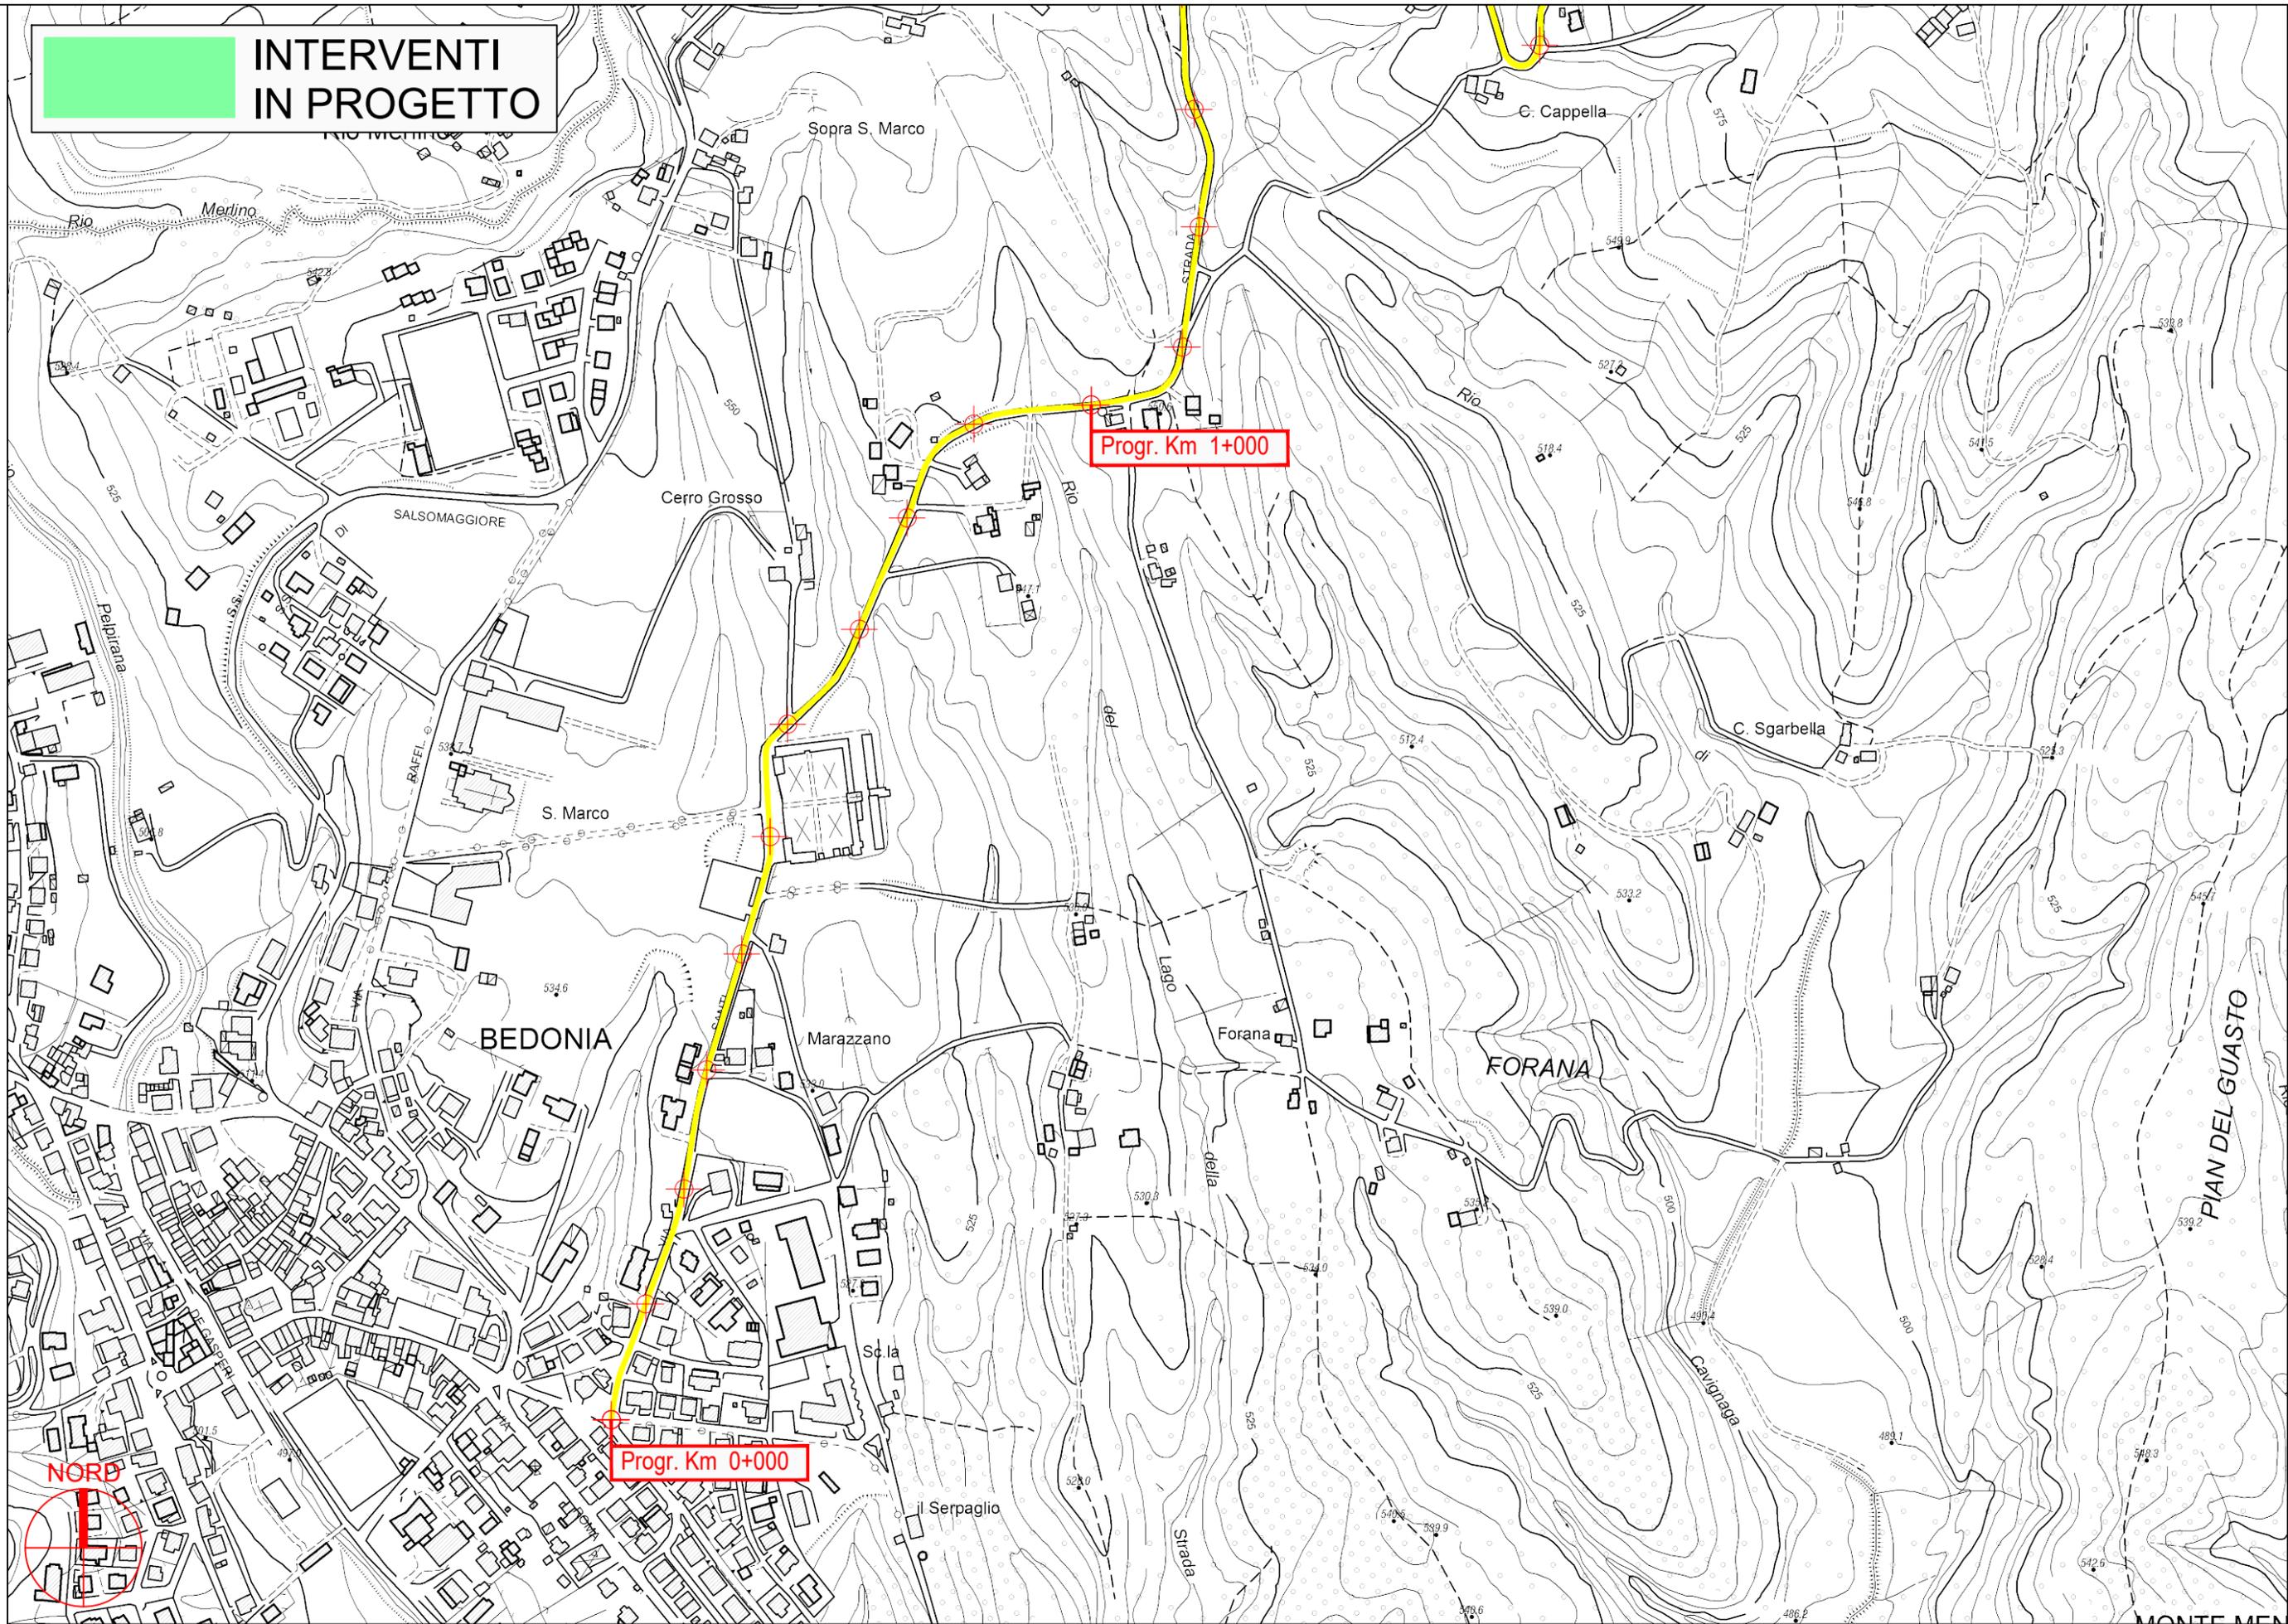


PROVINCIA DI PARMA

S.P. 90 di Cavignaga - Sviluppo chilometrico 6+415 km

Tavola 1 di 3 - Scala 1 : 5.000




**INTERVENTI
IN PROGETTO**

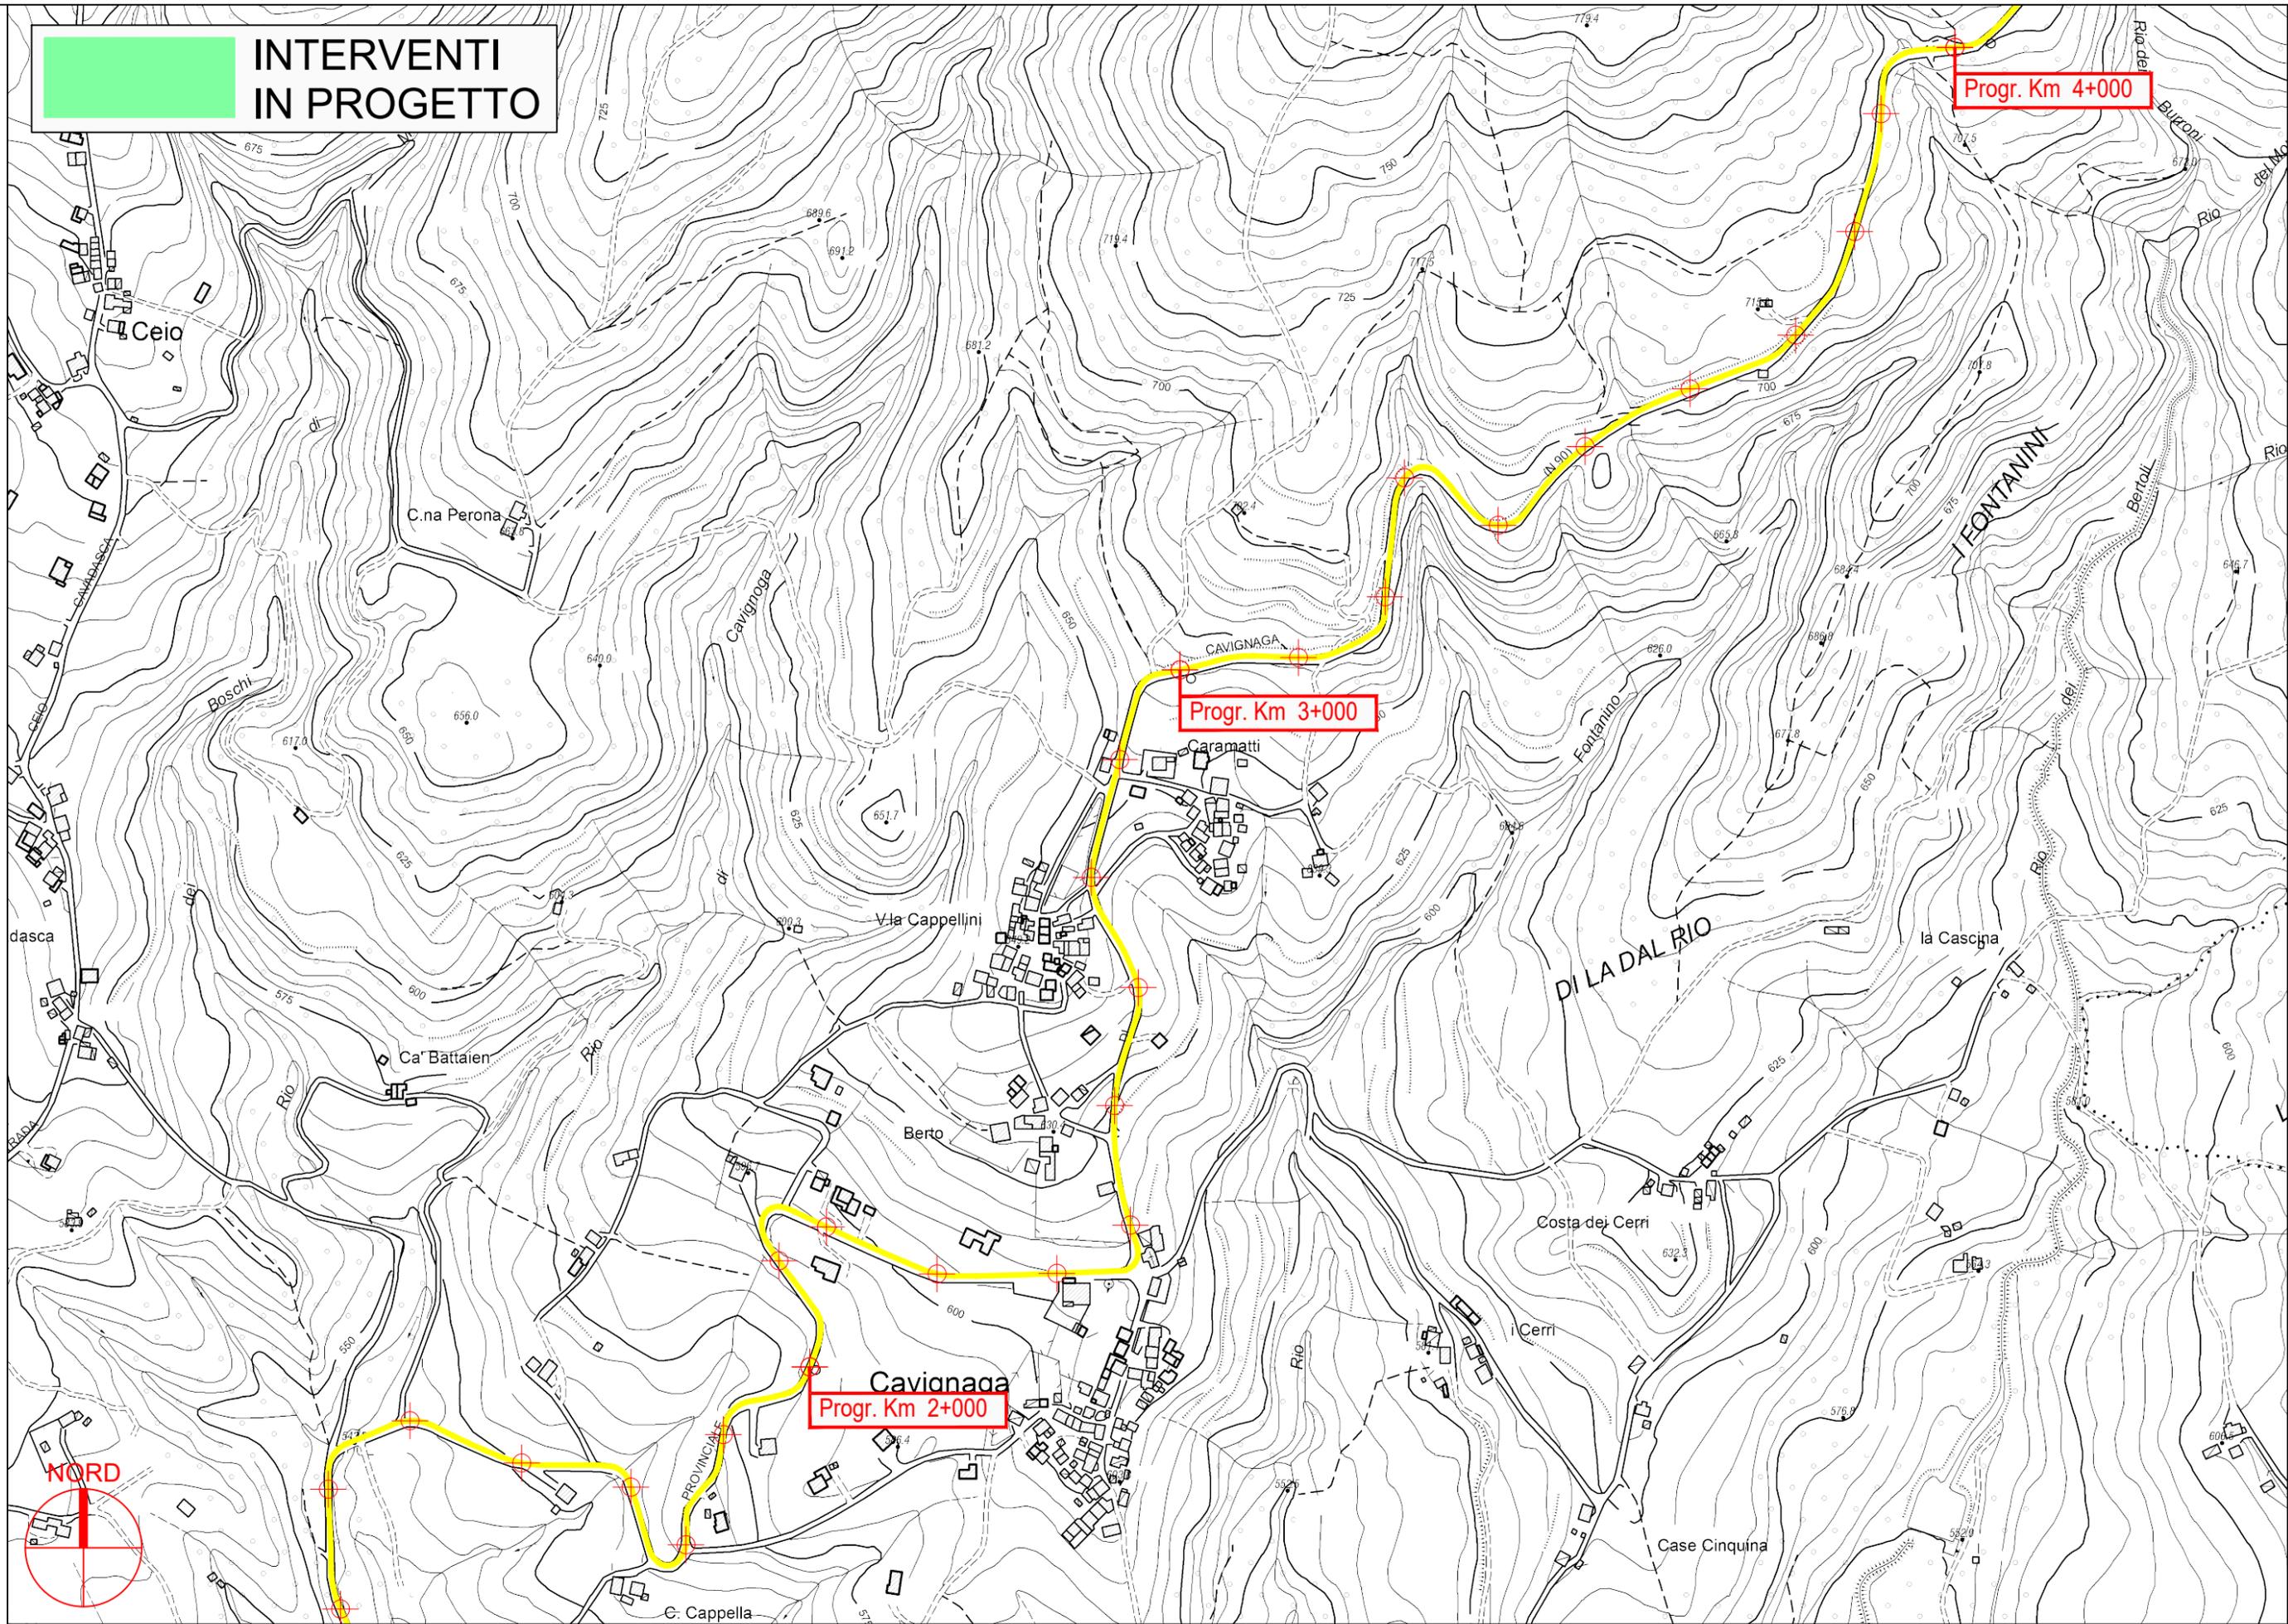


PROVINCIA DI PARMA

S.P. 90 di Cavignaga - Sviluppo chilometrico 6+415 km

Tavola 2 di 3 - Scala 1 : 5.000

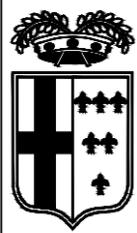

**INTERVENTI
IN PROGETTO**

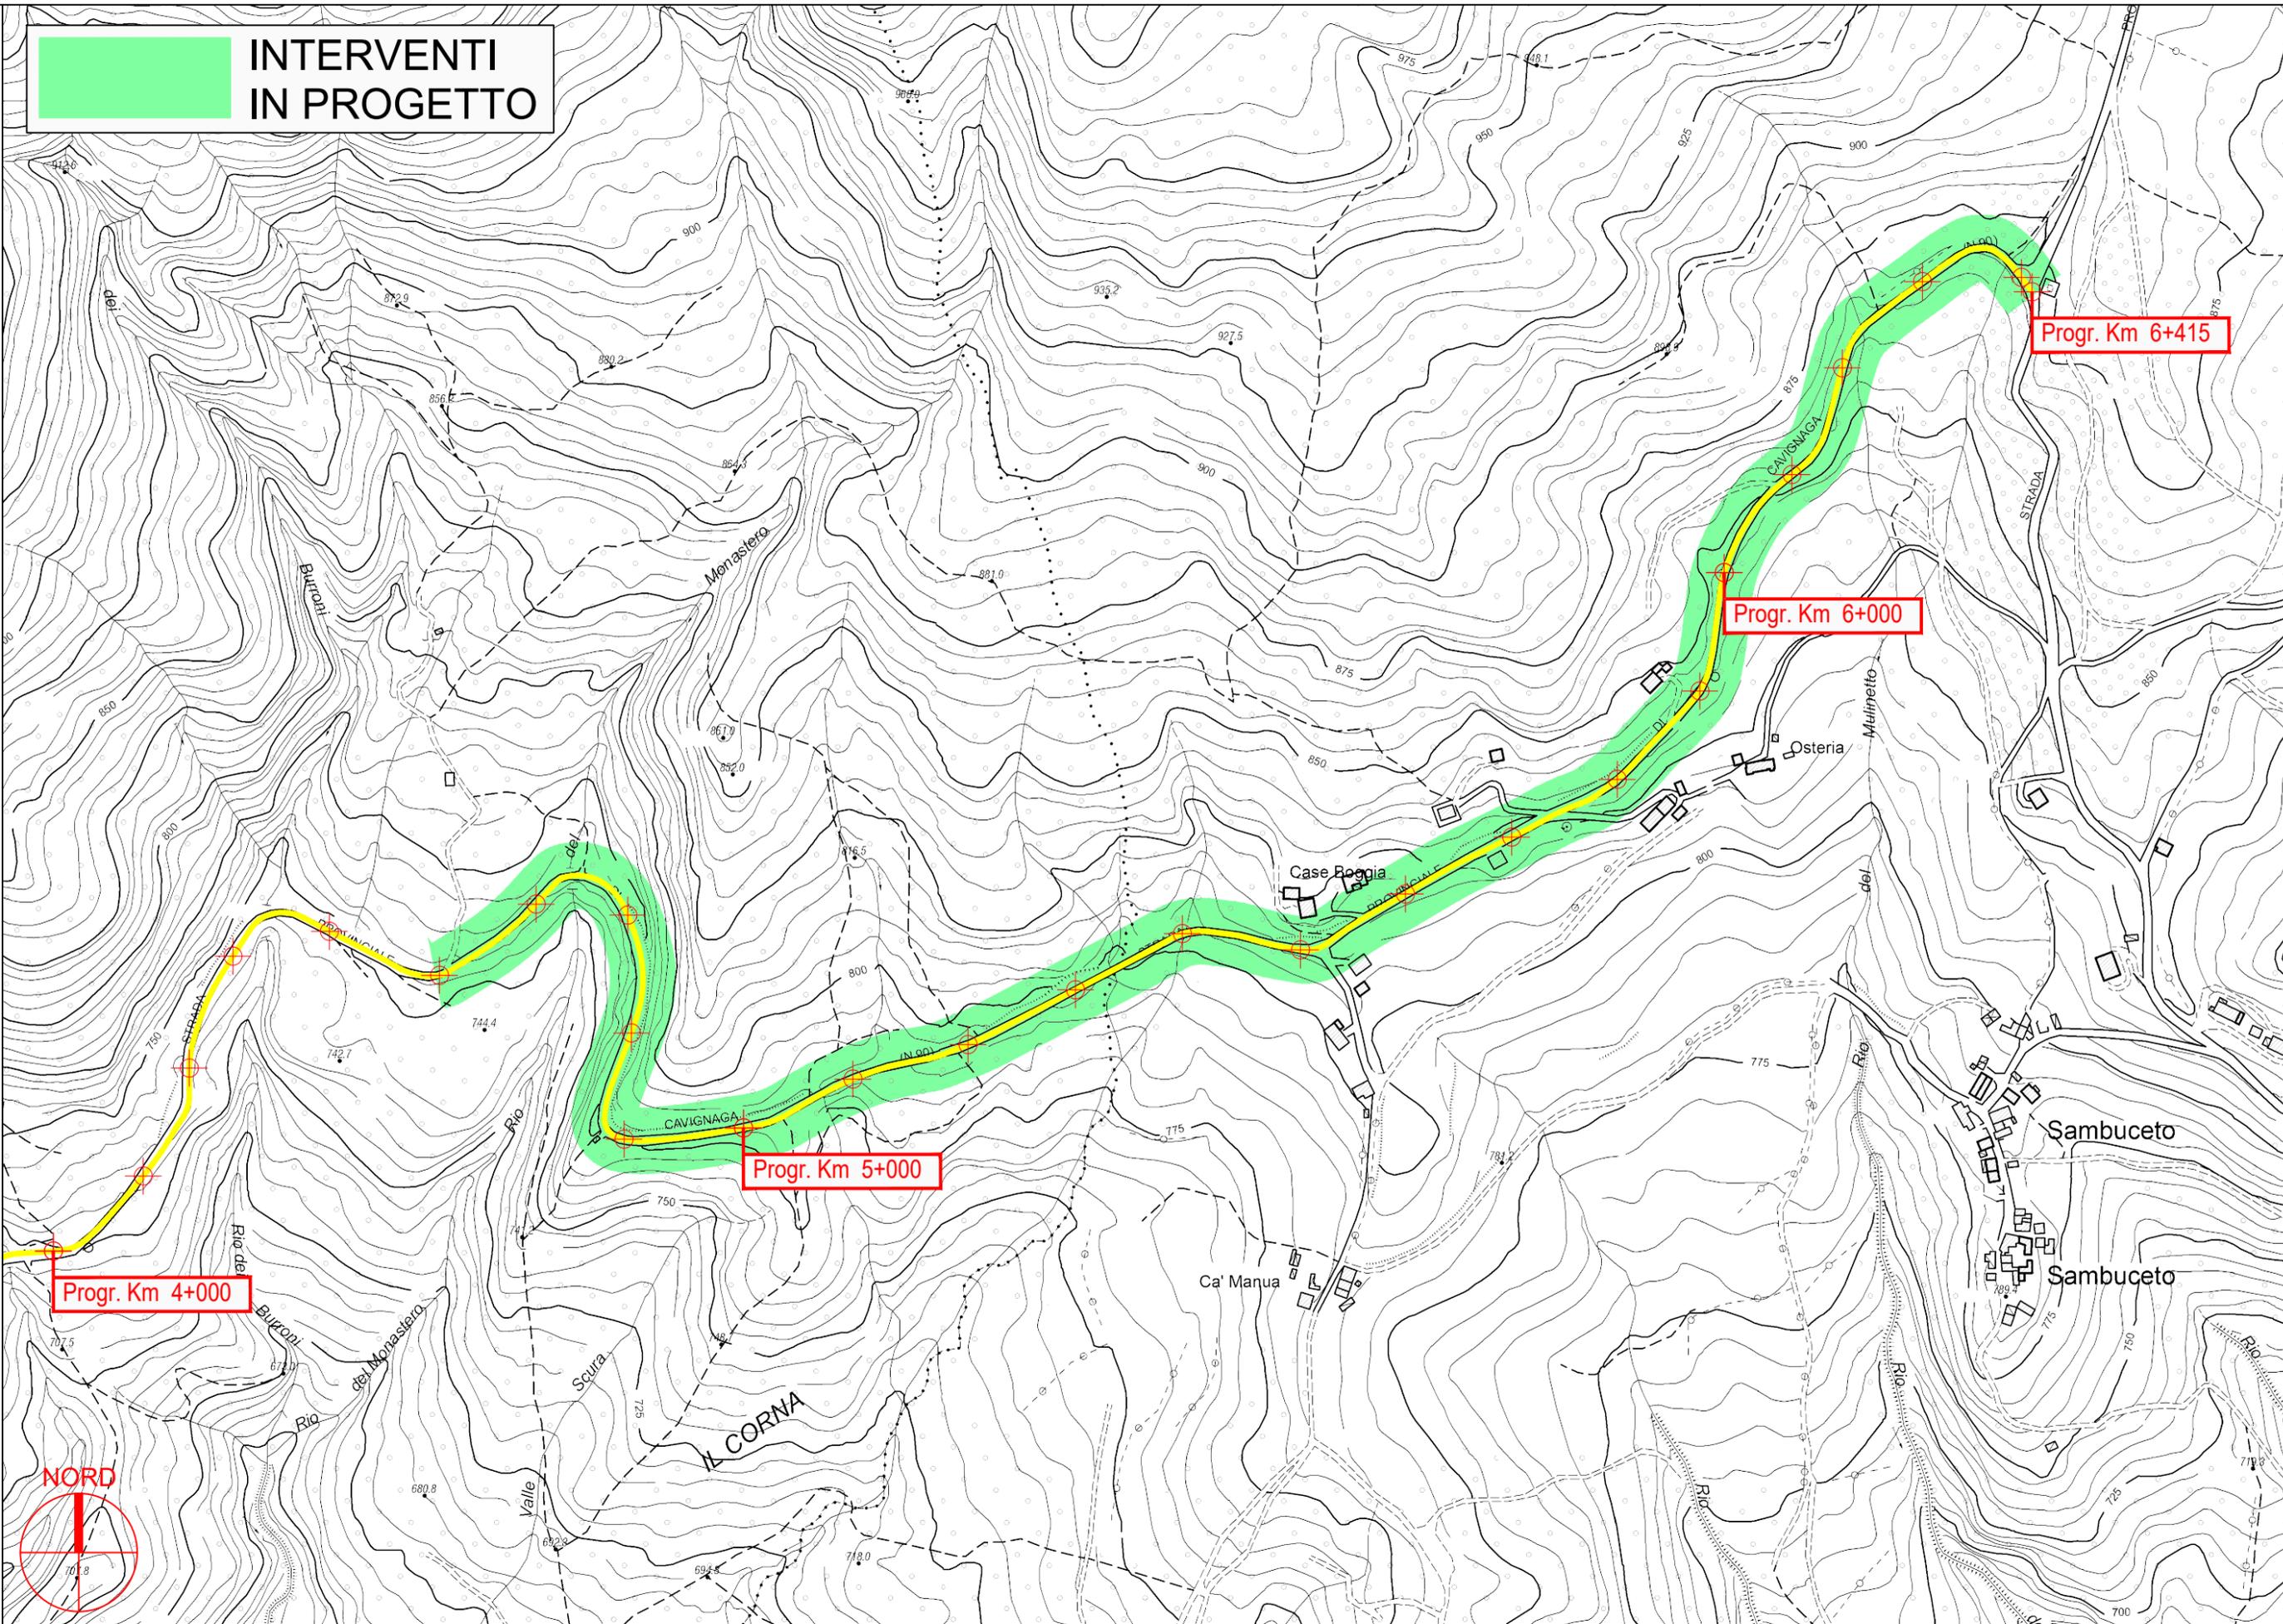

PROVINCIA DI PARMA

S.P. 90 di Cavignaga - Sviluppo chilometrico 6+415 km

Tavola 3 di 3 - Scala 1 : 5.000

