




PROVINCIA DI PARMA
SERVIZIO VIABILITA' E INFRASTRUTTURE
TRASPORTI ECCEZIONALI - ESPROPRI - EDILIZIA SCOLASTICA
MANUTENZIONE DEL PATRIMONIO

**LAVORI DI RIPRESA DELLE PAVIMENTAZIONI STRADALI E OPERE
CONNESSE: SETTORE PEDEMONTANA - ANNO 2024 (MINISTERO
DELLE INFRASTRUTTURE E DEI TRASPORTI - D.M. 123/2020).**

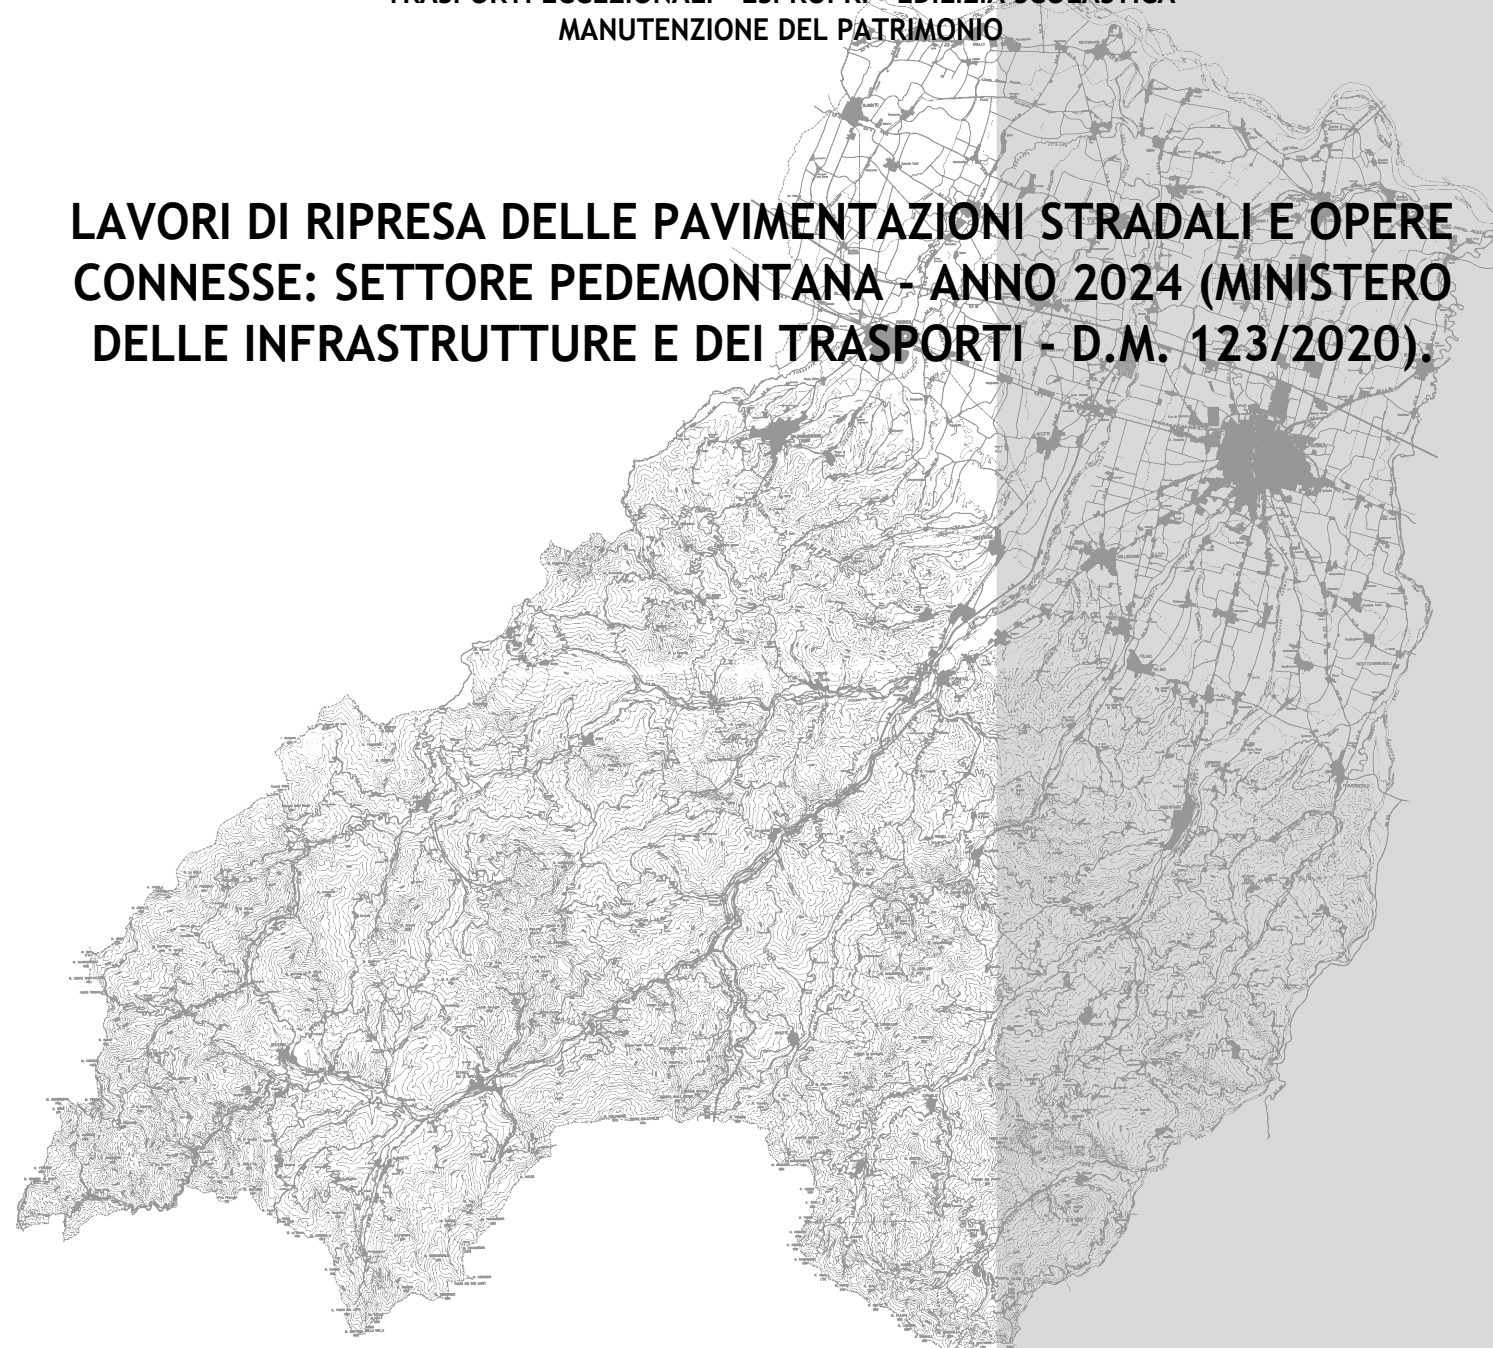

PROGETTO DEFINITIVO-ESECUTIVO


| | |
|--|----------------------|
| DESCRIZIONE | ELABORATO |
| PLANIMETRIE: TRATTI DI INTERVENTO S.P. 32 PEDEMONTANA | 7.5 |
| SCALA | DATA |
| 1:5.000 | FEBBRAIO 2024 |


Il Responsabile del Servizio
Ing. Gianpaolo Monteverdi

Il Responsabile del Procedimento
Arch. Gloria Resteghini


Il Progettista
Geom. Antonio Mesti

Il Coordinatore
Geom. Antonio Mesti

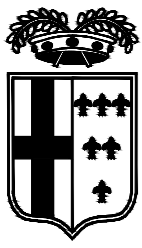

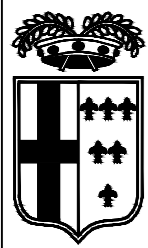

**INTERVENTI
IN PROGETTO**

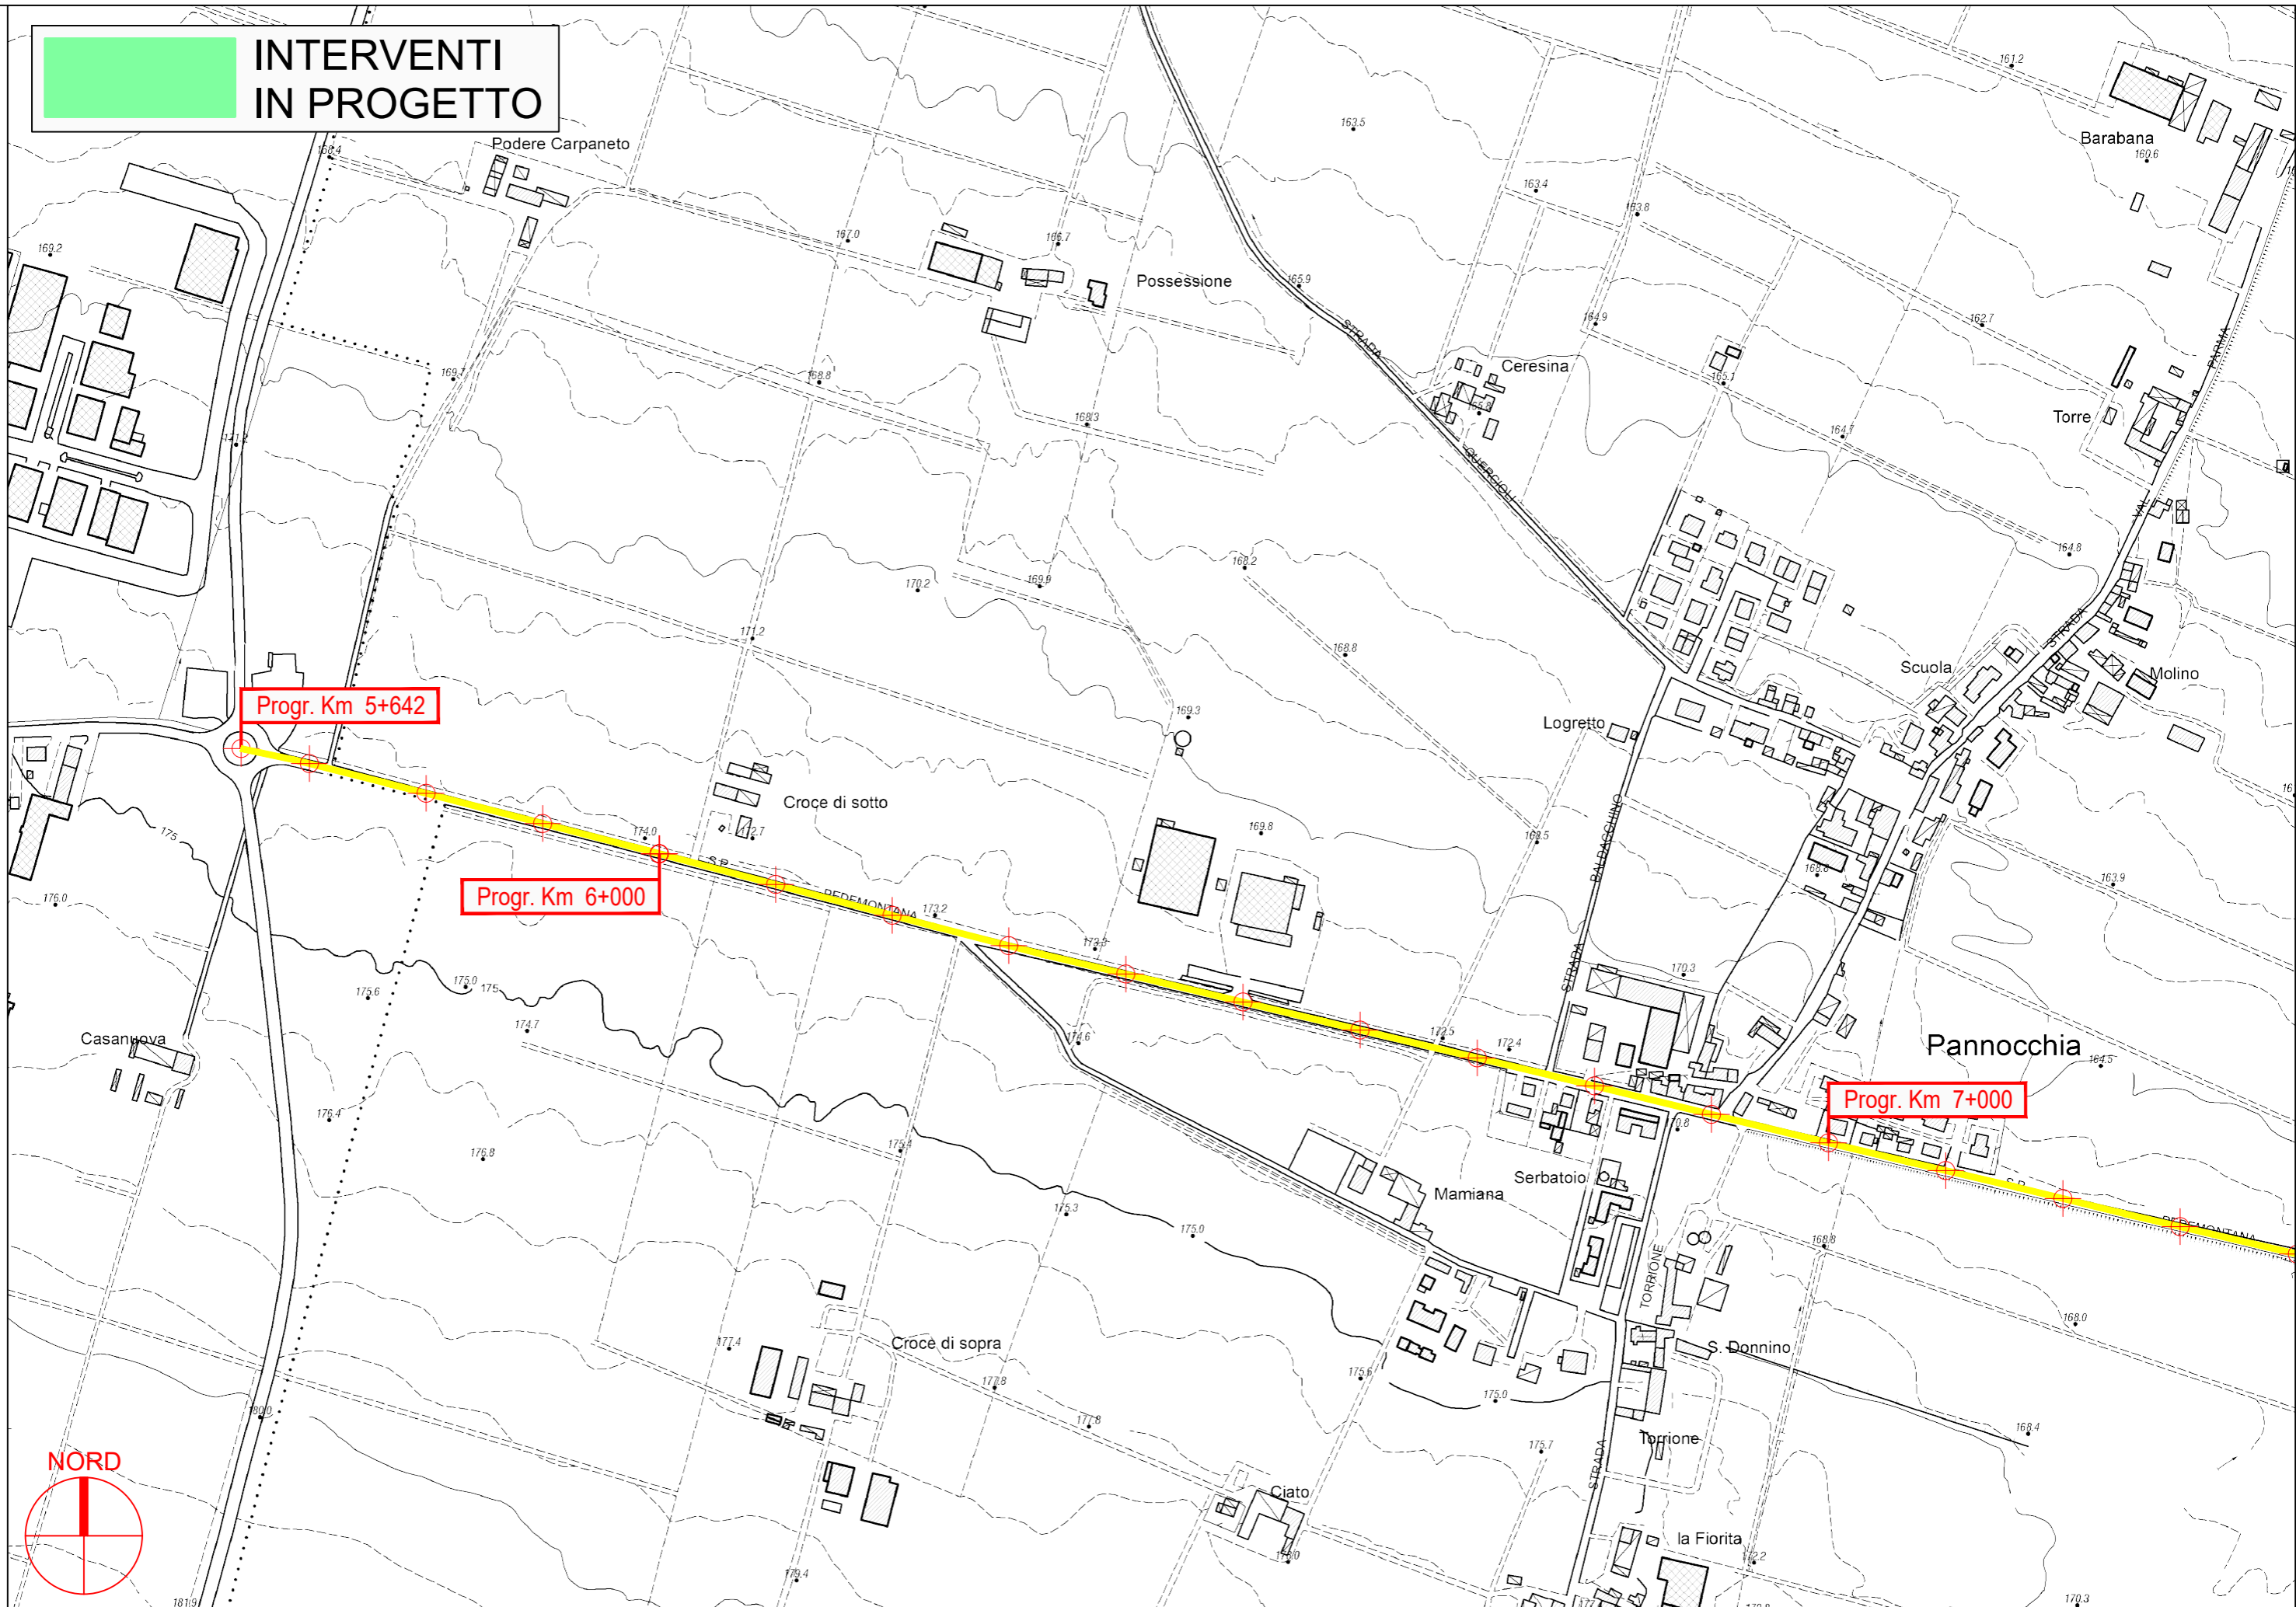


PROVINCIA DI PARMA




S.P. 32 Pedemontana - Sviluppo chilometrico 8+654 km

Tavola 1 di 5 - Scala 1 : 5.000

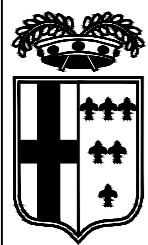


**INTERVENTI
IN PROGETTO**

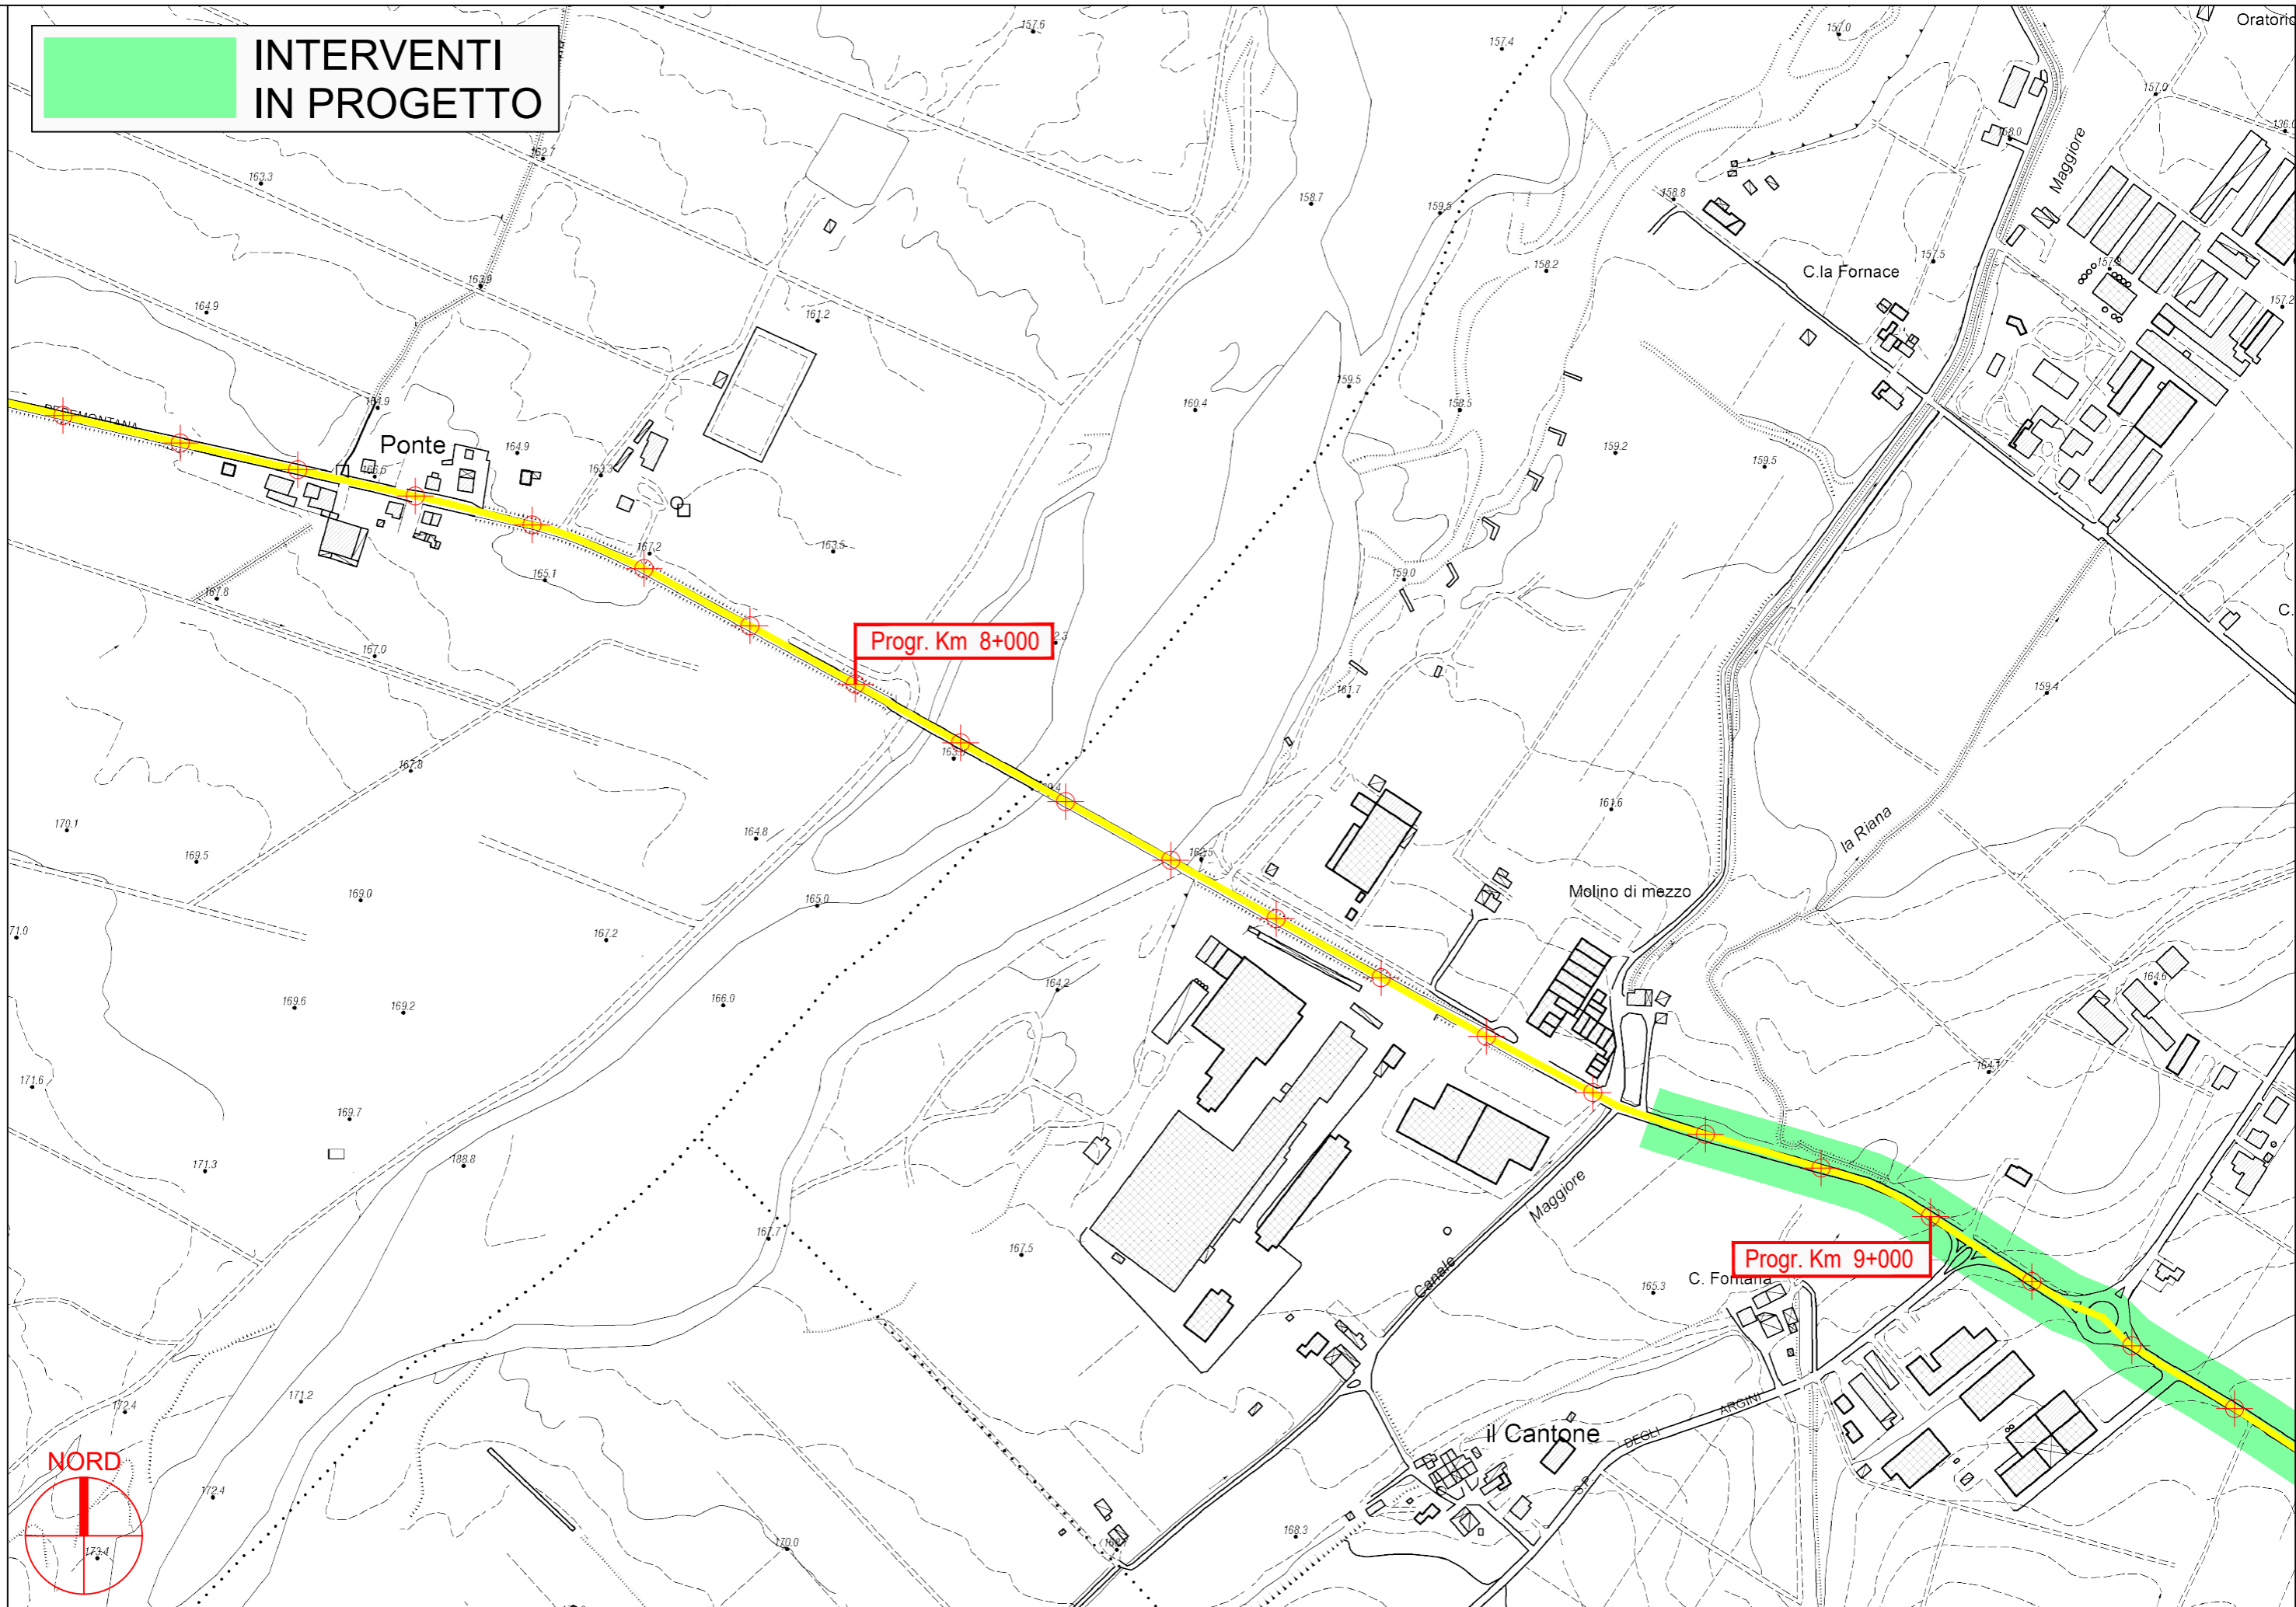


Progr. Km 8+000


Progr. Km 9+000

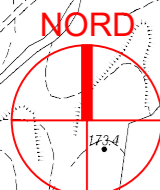

PROVINCIA DI PARMA

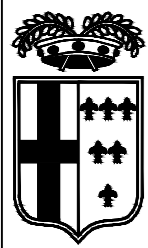


**INTERVENTI
IN PROGETTO**

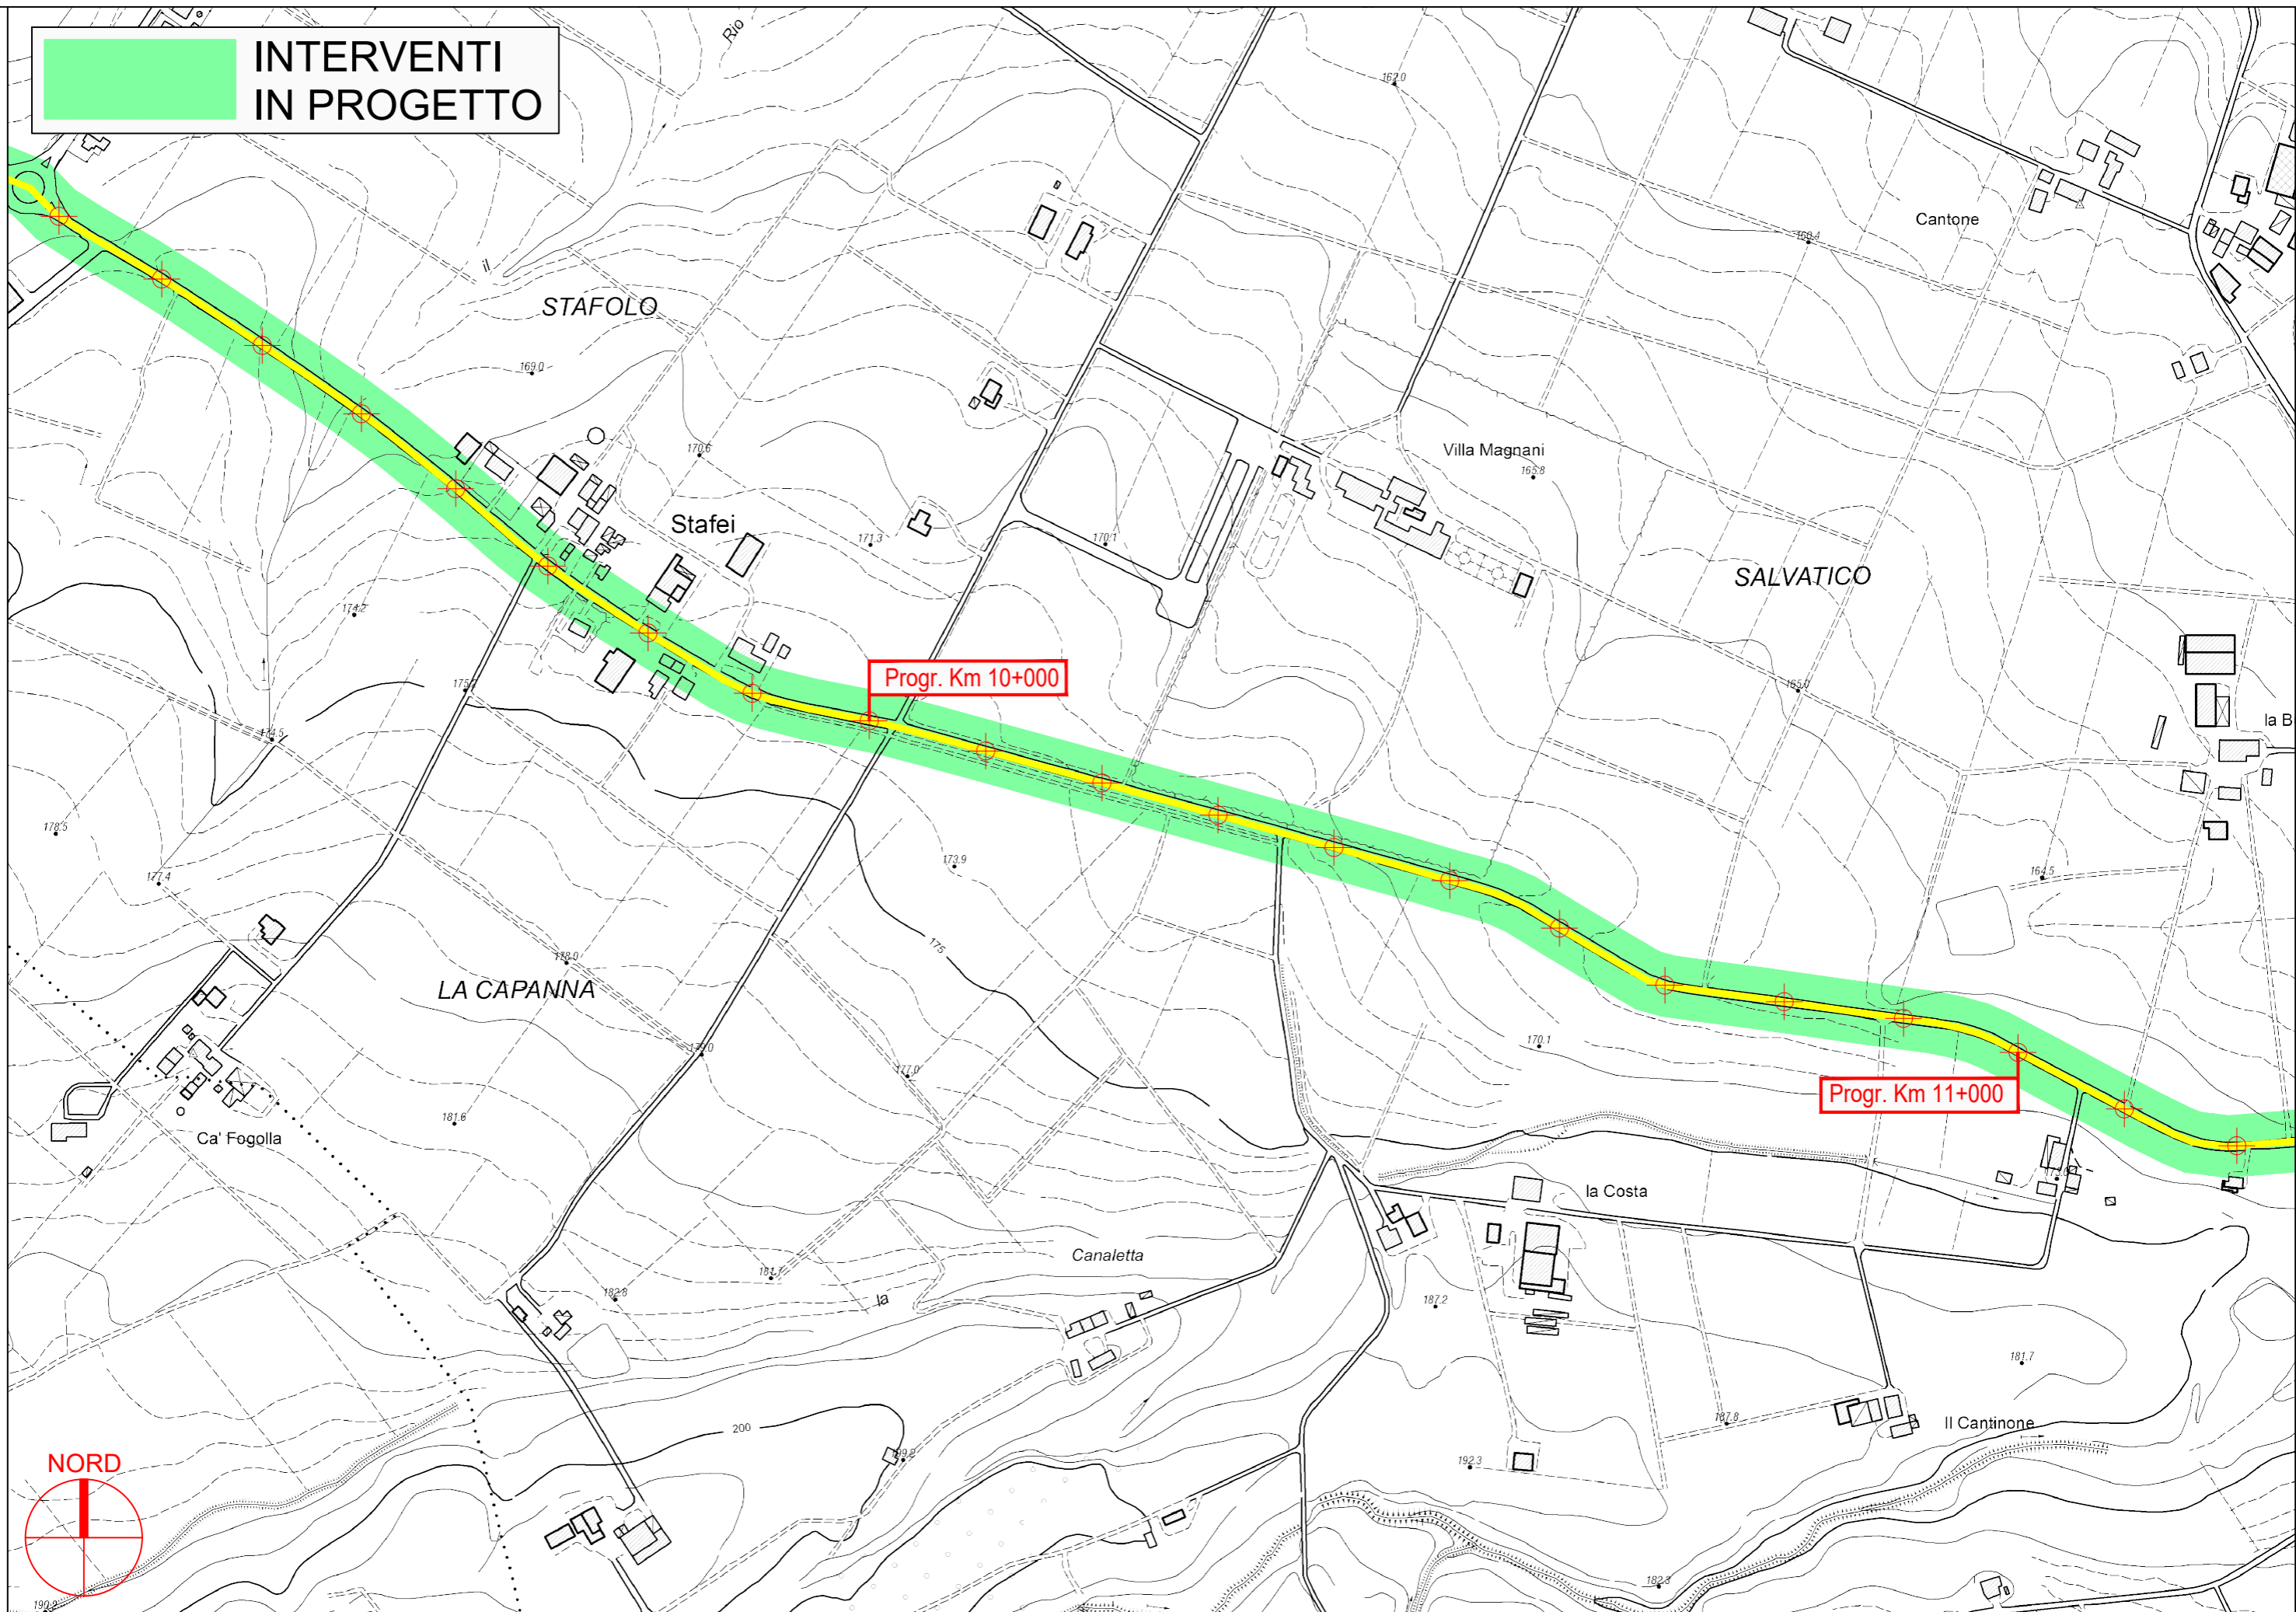

Progr. Km 10+000


Progr. Km 11+000

PROVINCIA DI PARMA

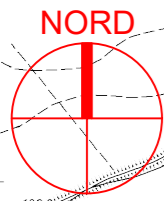


S.P. 32 Pedemontana - Sviluppo chilometrico 8+654 km

Tavola 3 di 5 - Scala 1 : 5.000

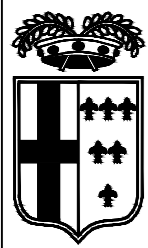

**INTERVENTI
IN PROGETTO**

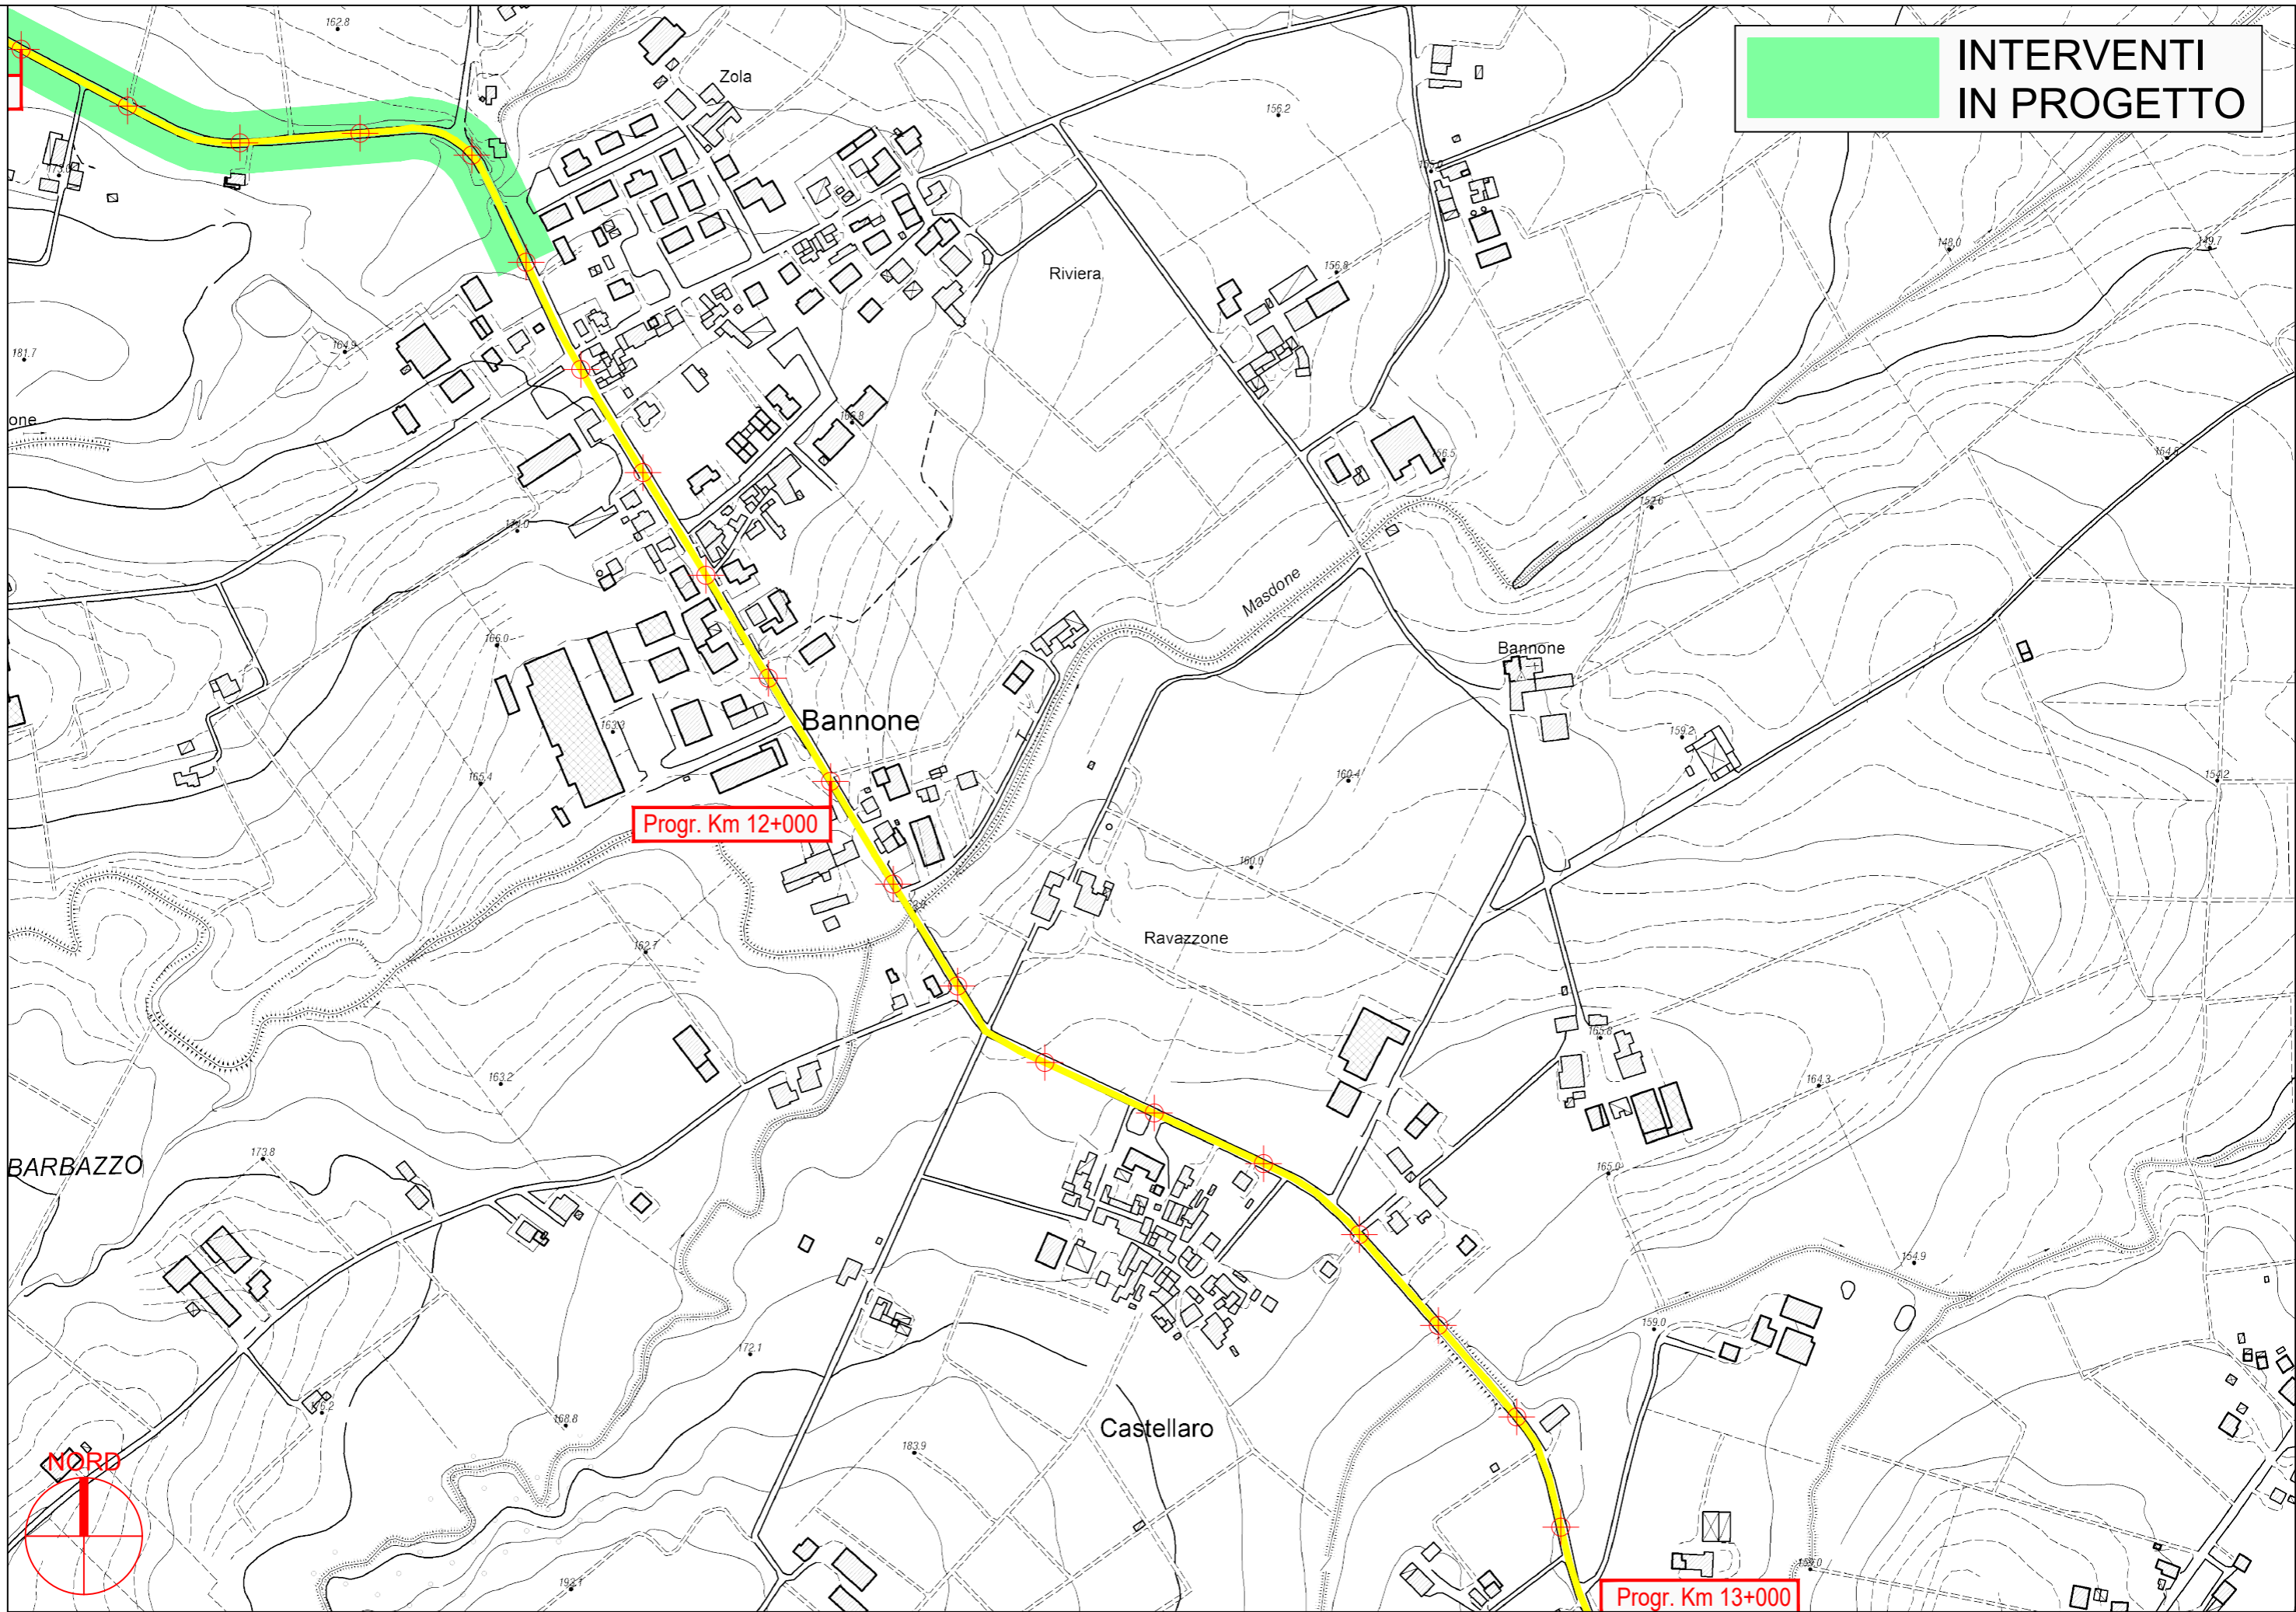

PROVINCIA DI PARMA


BARBAZZO




S.P. 32 Pedemontana - Sviluppo chilometrico 8+654 km

Progr. Km 13+000

Tavola 4 di 5 - Scala 1 : 5.000

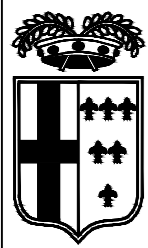

**INTERVENTI
IN PROGETTO**

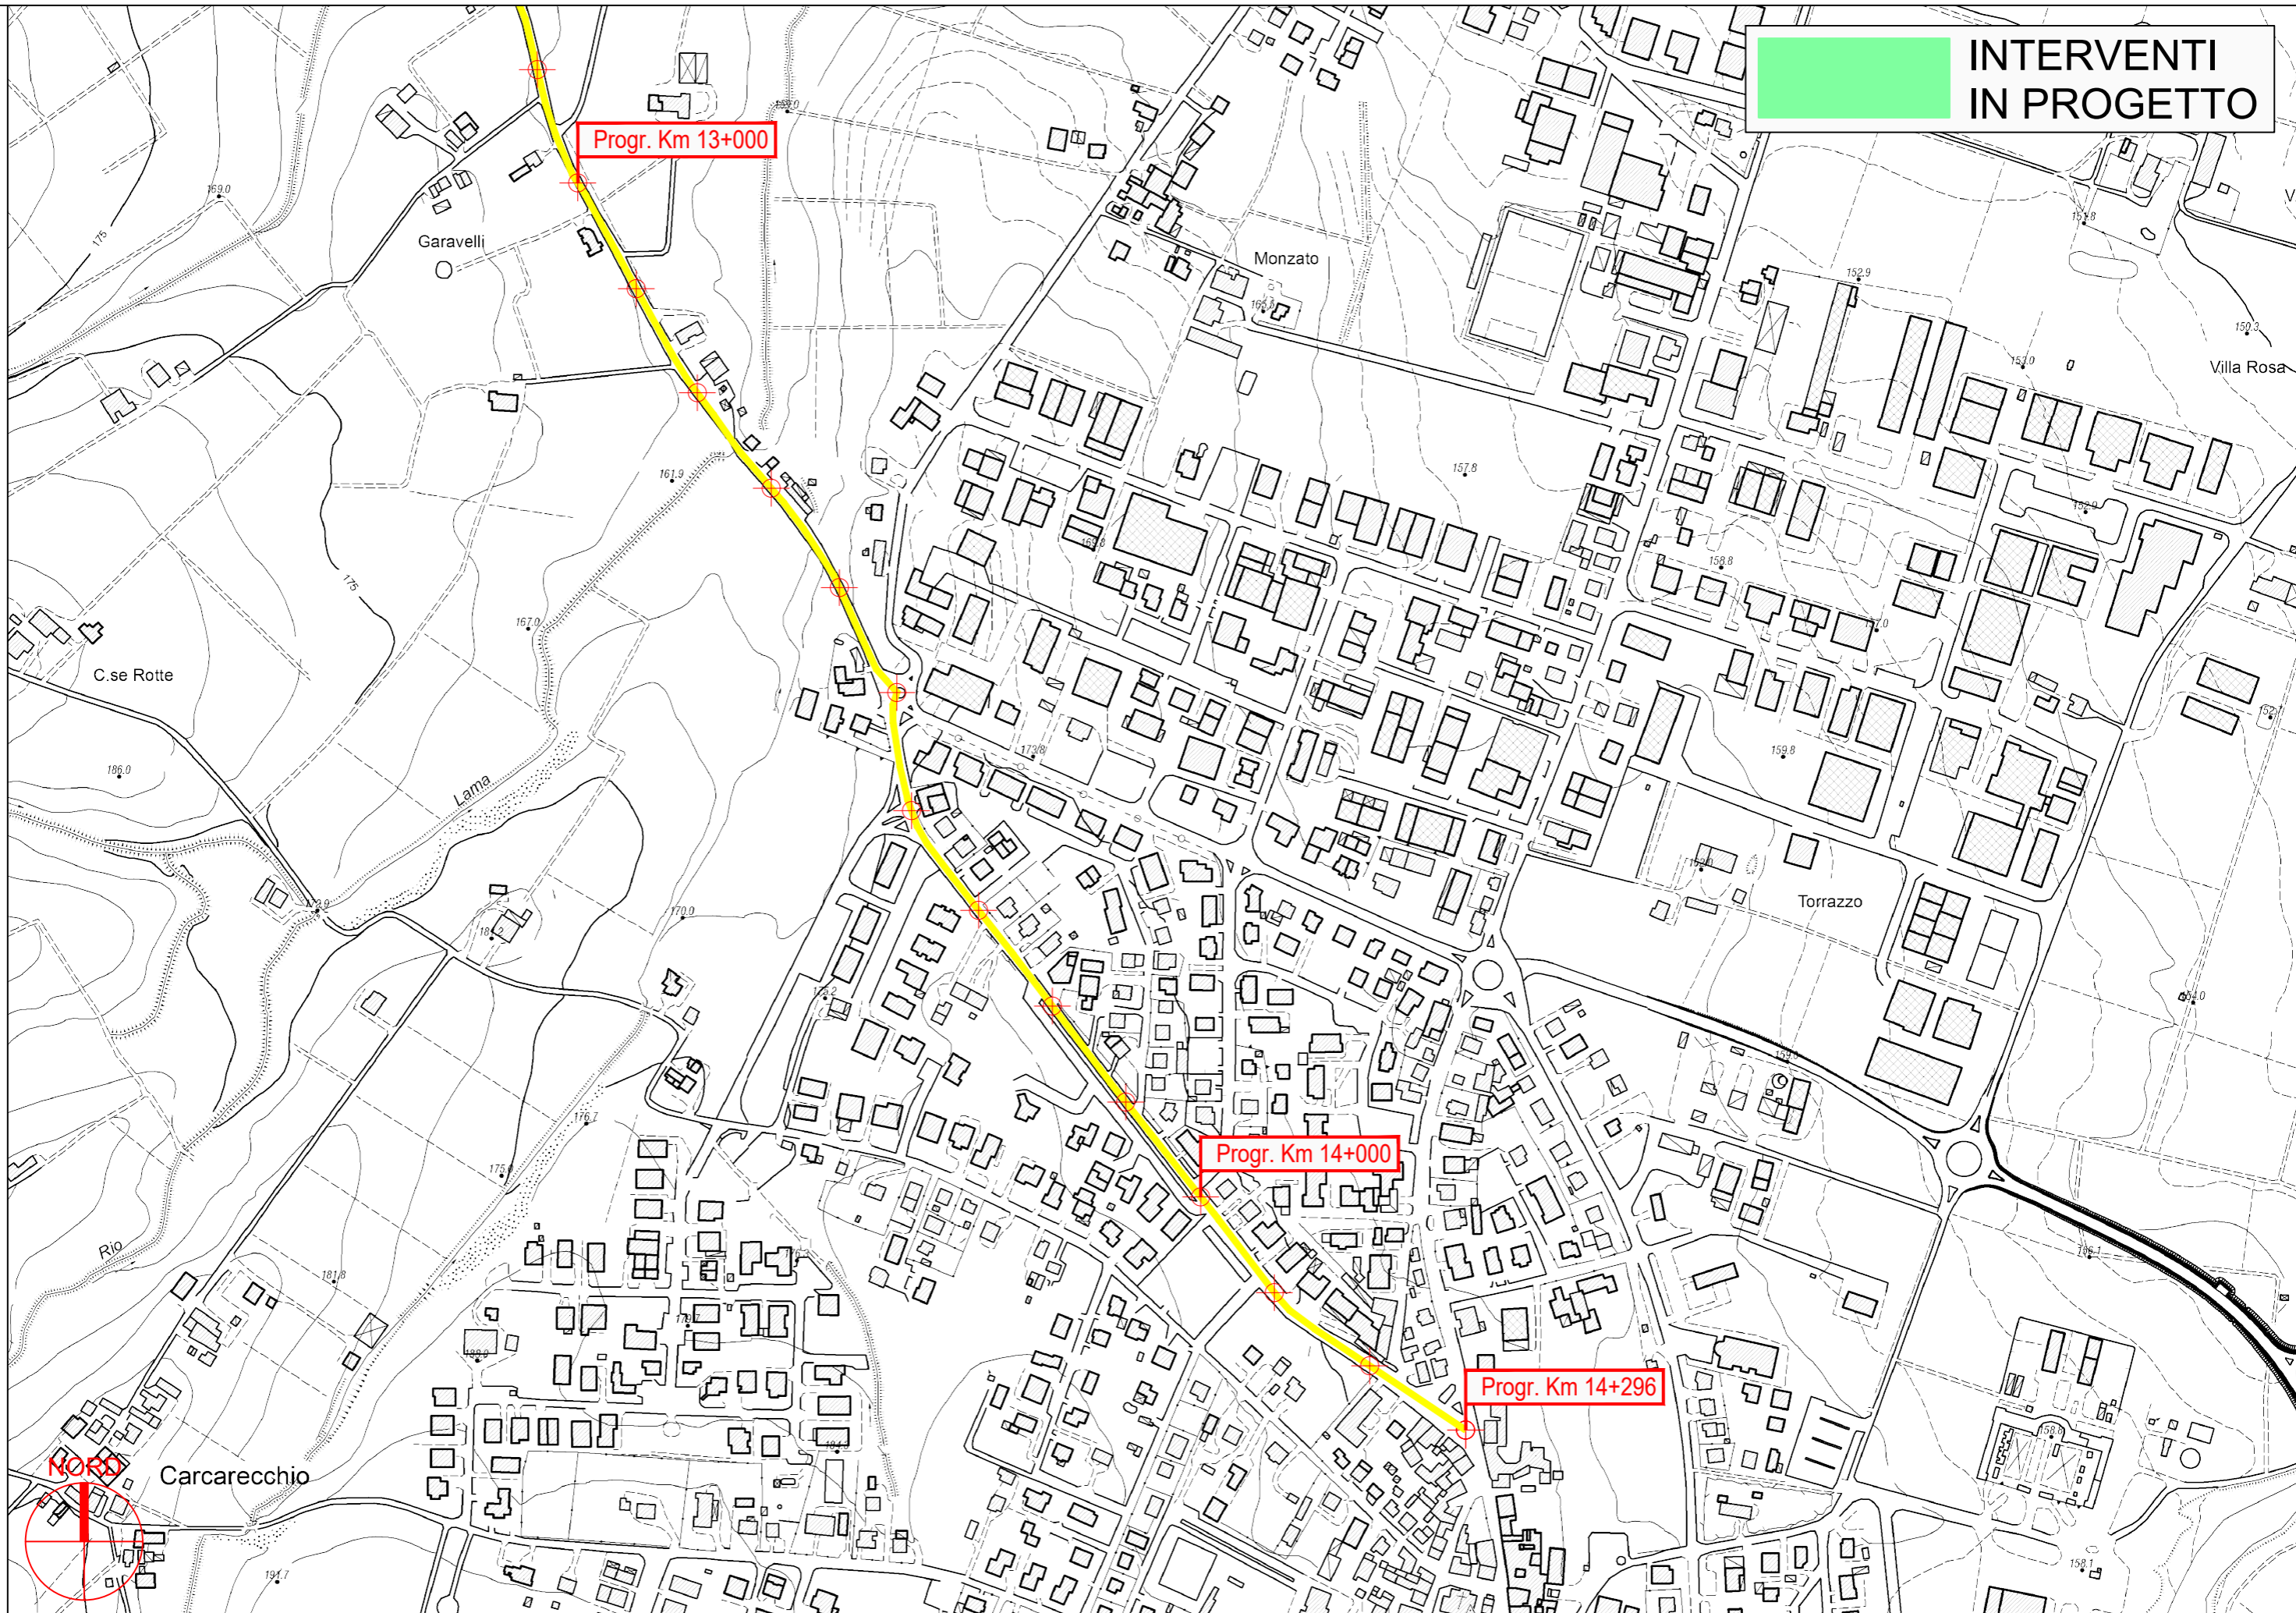

PROVINCIA DI PARMA

S.P. 32 Pedemontana - Sviluppo chilometrico 8+654 km

Tavola 5 di 5 - Scala 1 : 5.000