



**INTERVENTI  
IN PROGETTO**

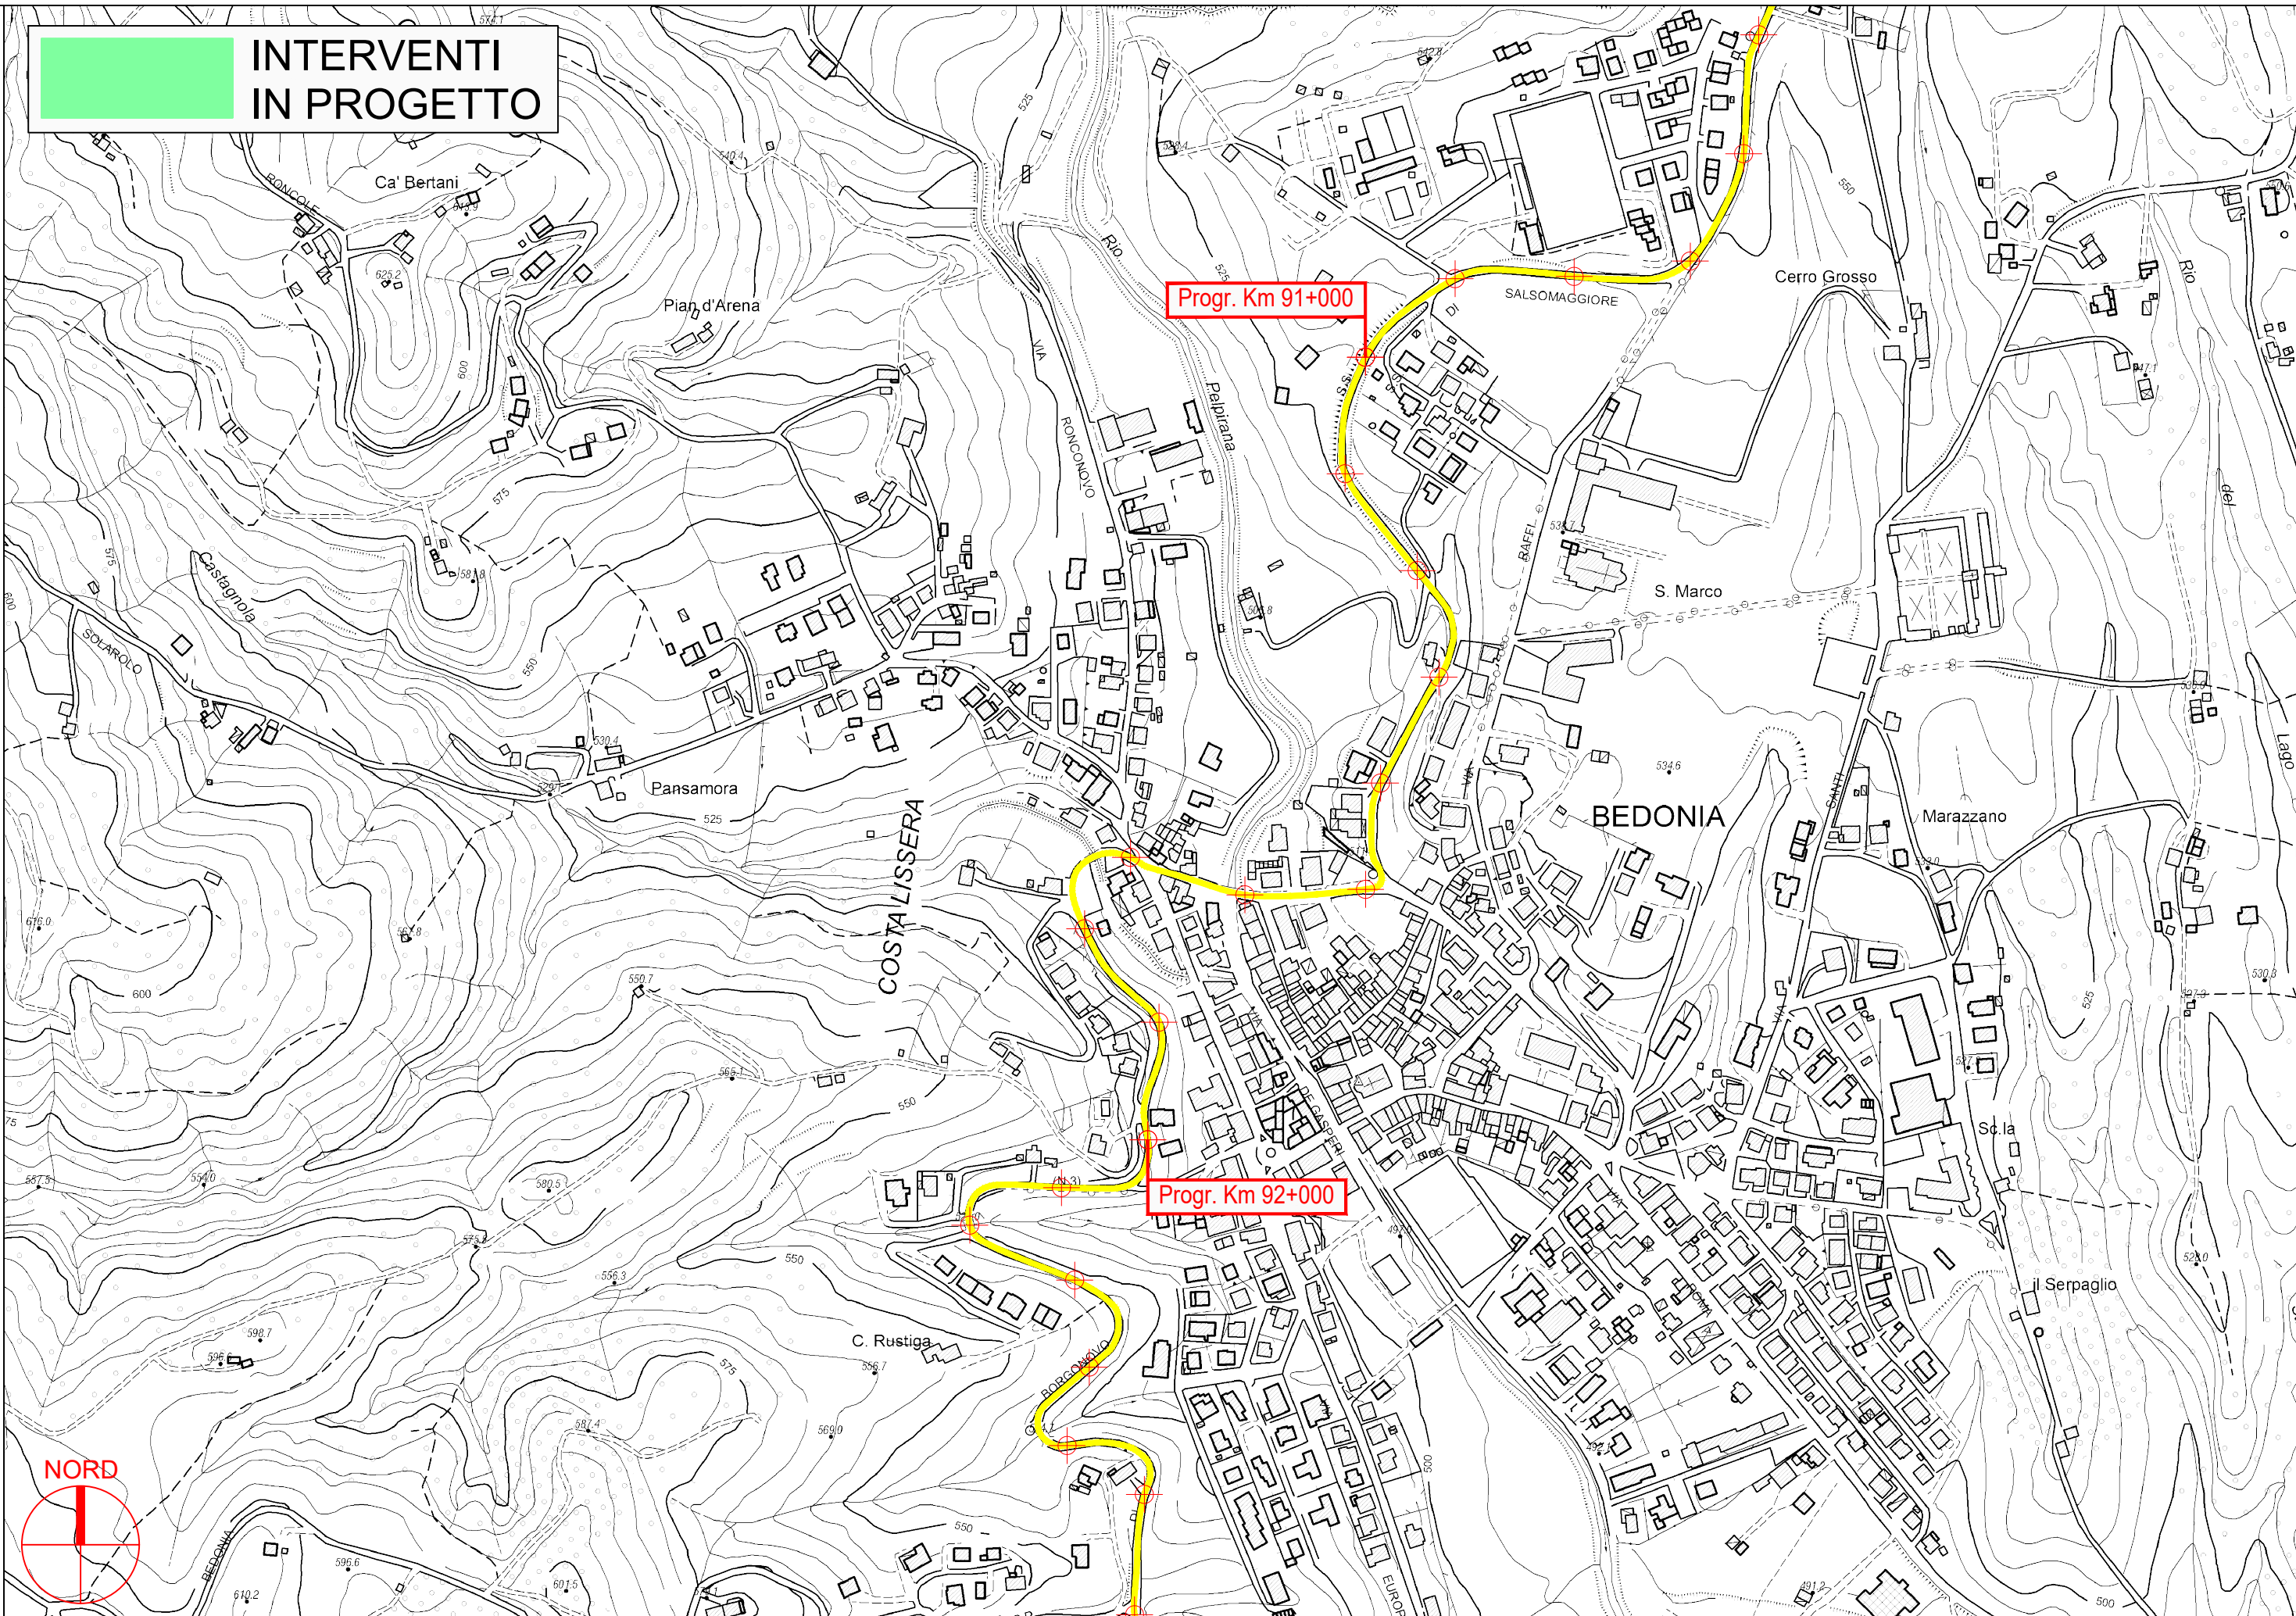


**PROVINCIA DI PARMA**

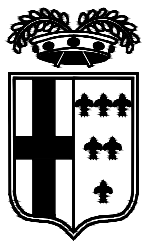




**INTERVENTI  
IN PROGETTO**

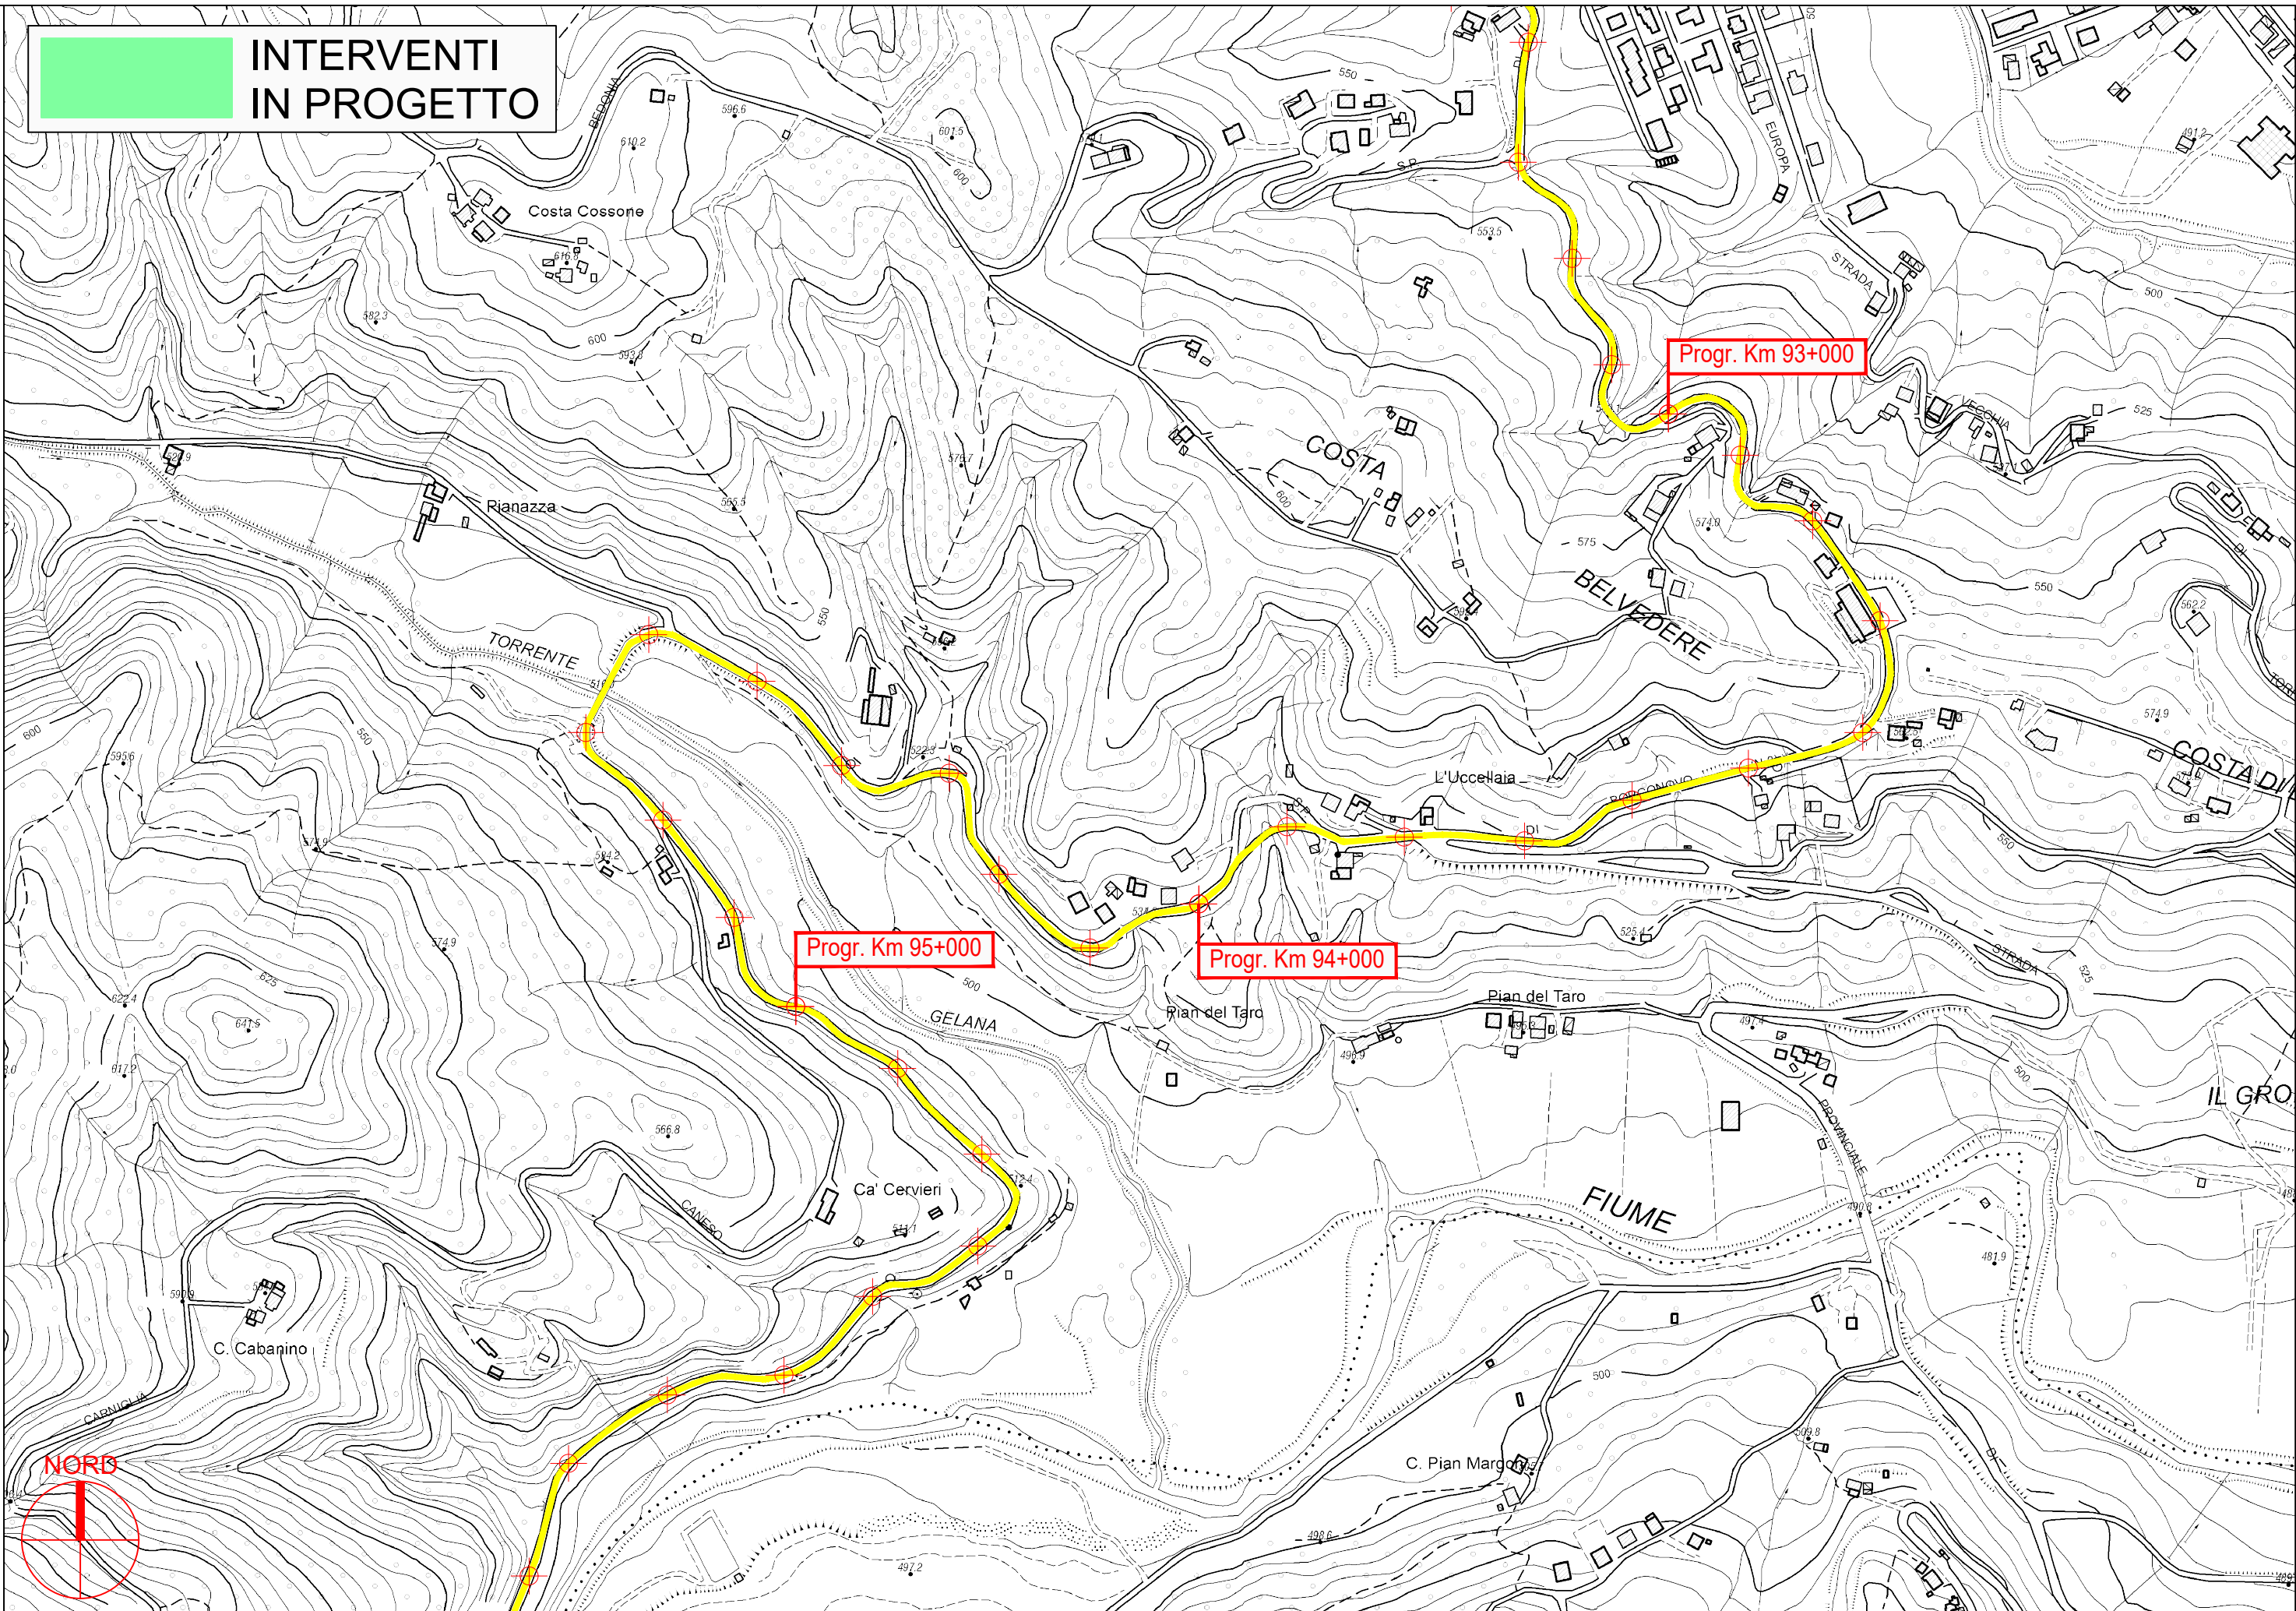


**PROVINCIA DI PARMA**

S.P. 359R di Salsomaggiore e Bardi - Sviluppo chilometrico 101+468 km

Tavola 40 di 51 - Scala 1 : 5.000

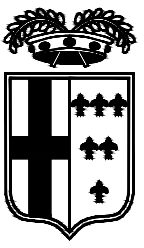


**INTERVENTI  
IN PROGETTO**

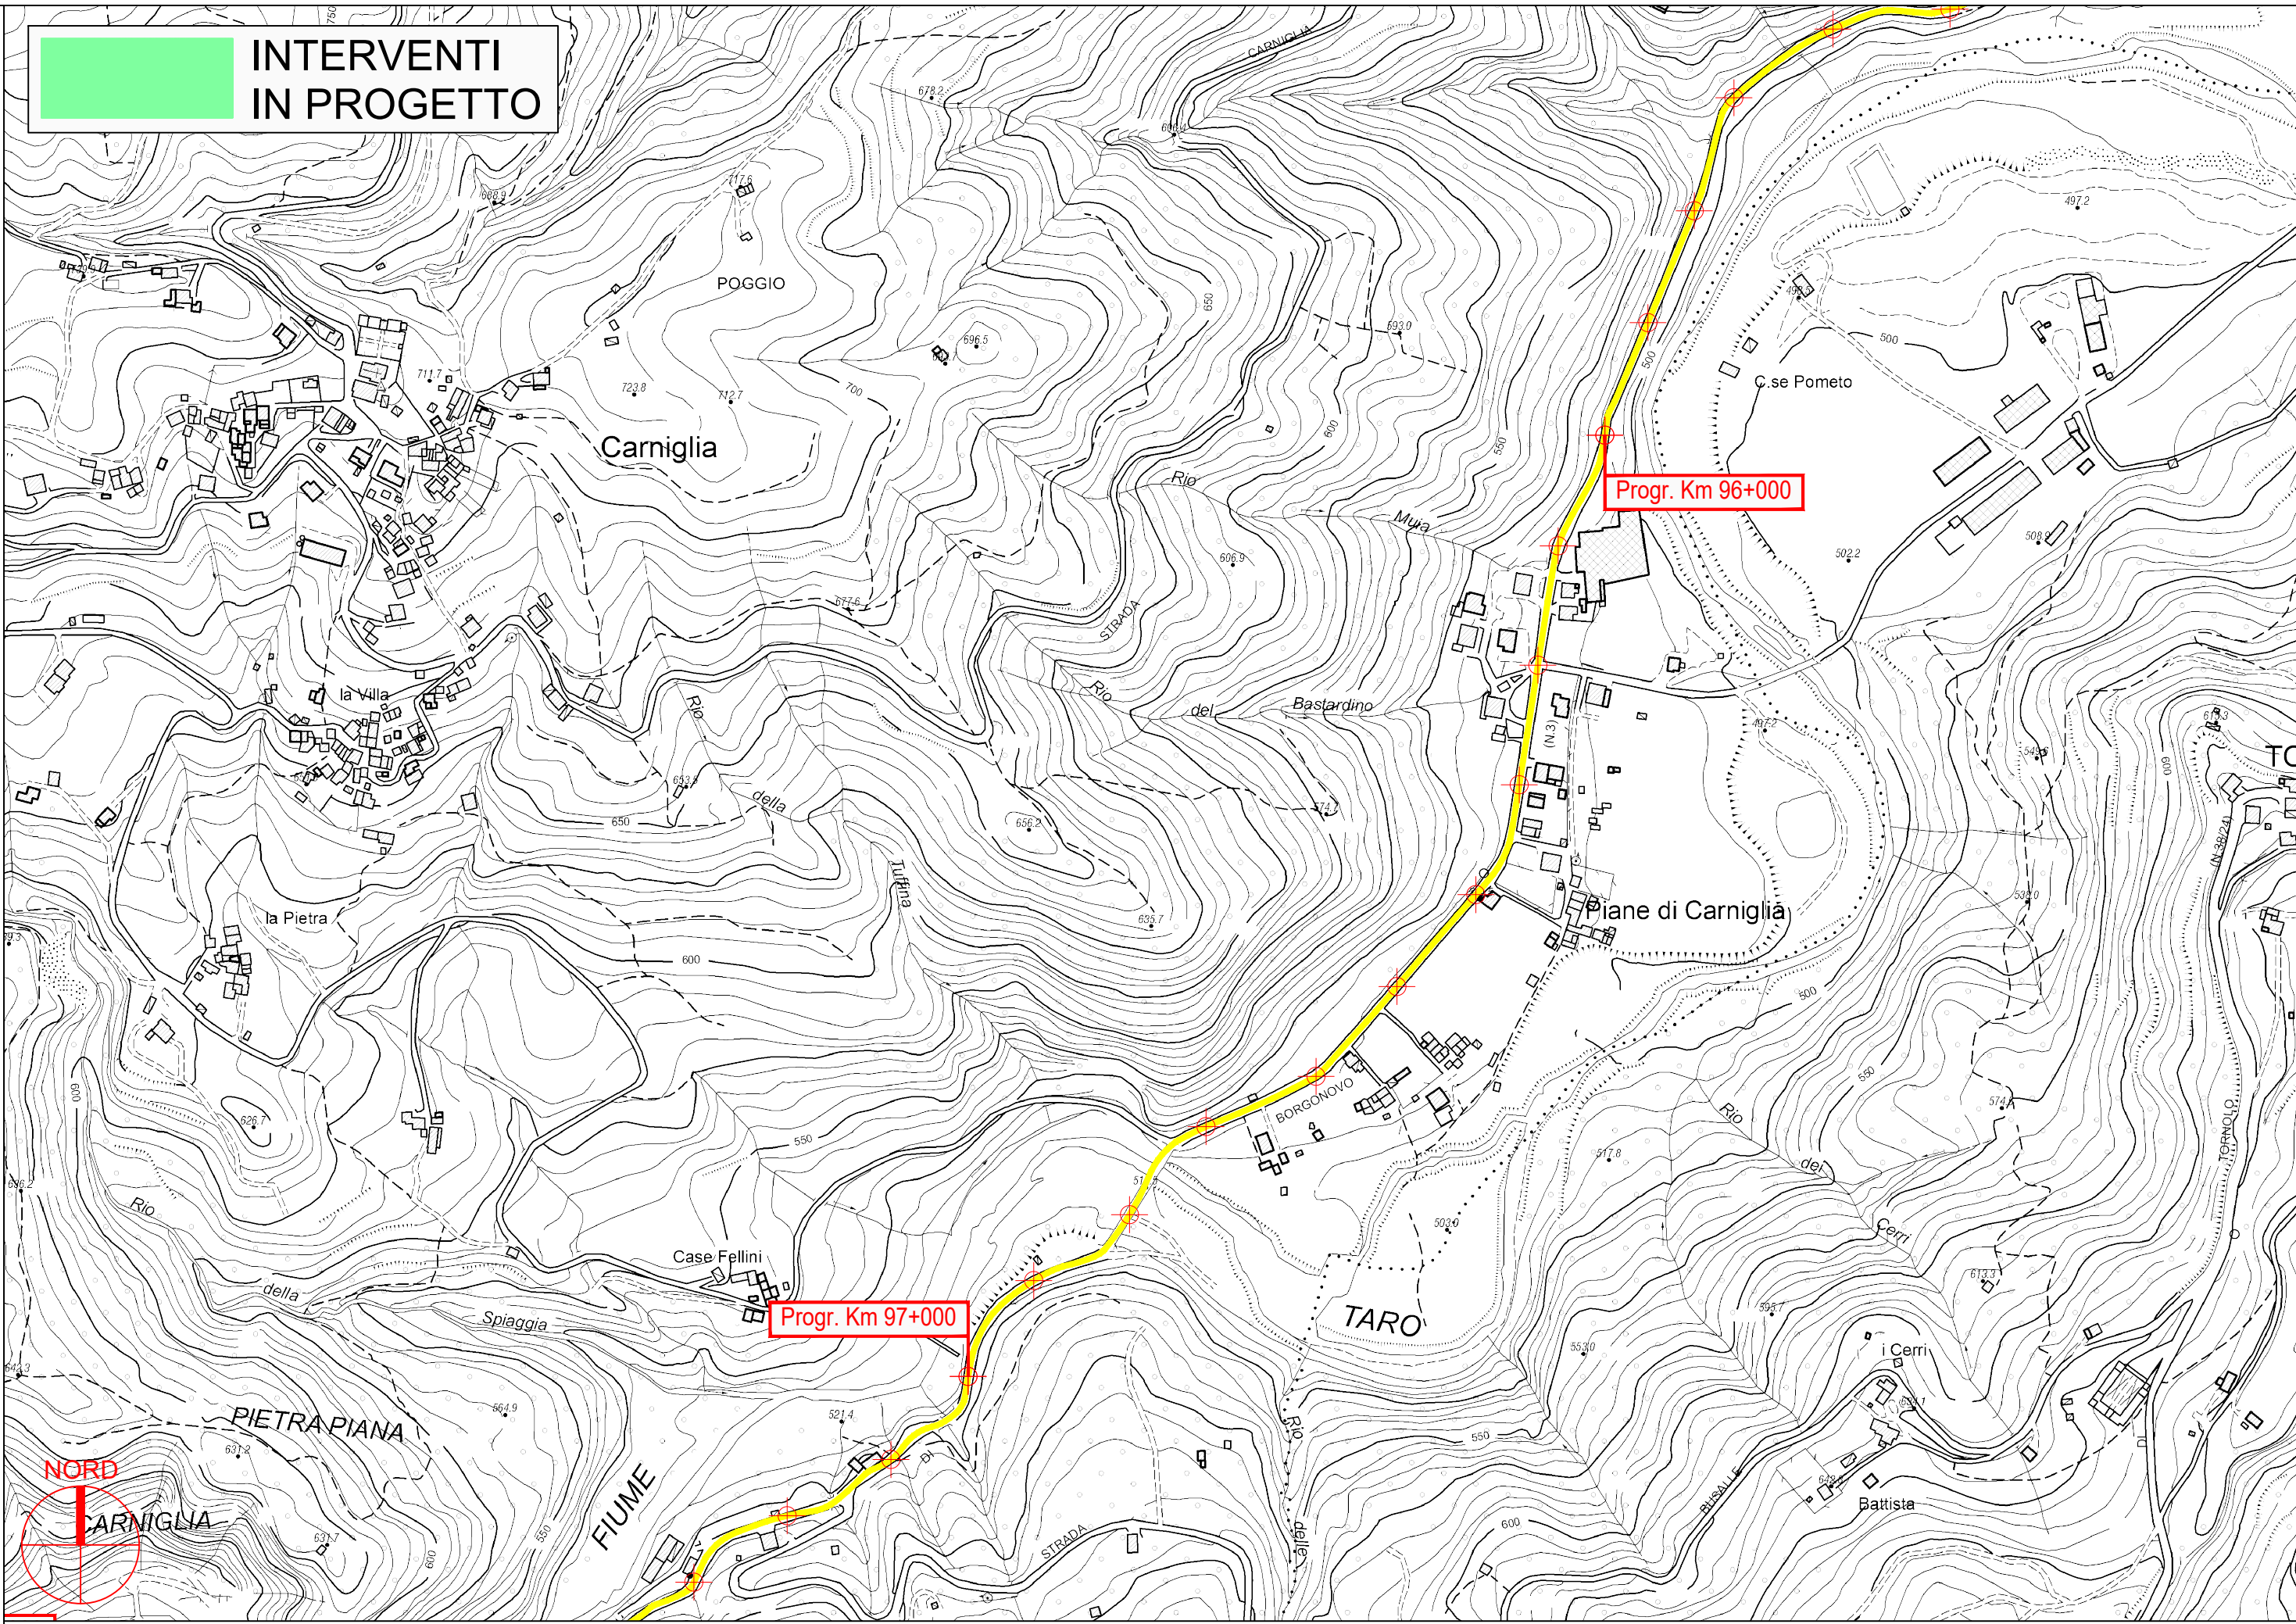


**PROVINCIA DI PARMA**


S.P. 359R di Salsomaggiore e Bardi - Sviluppo chilometrico 101+468 km

Tavola 41 di 51 - Scala 1 : 5.000

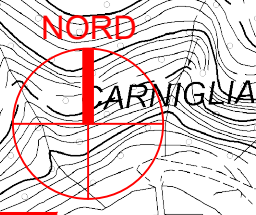


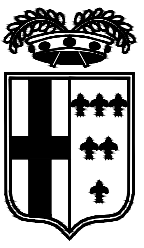


**INTERVENTI  
IN PROGETTO**

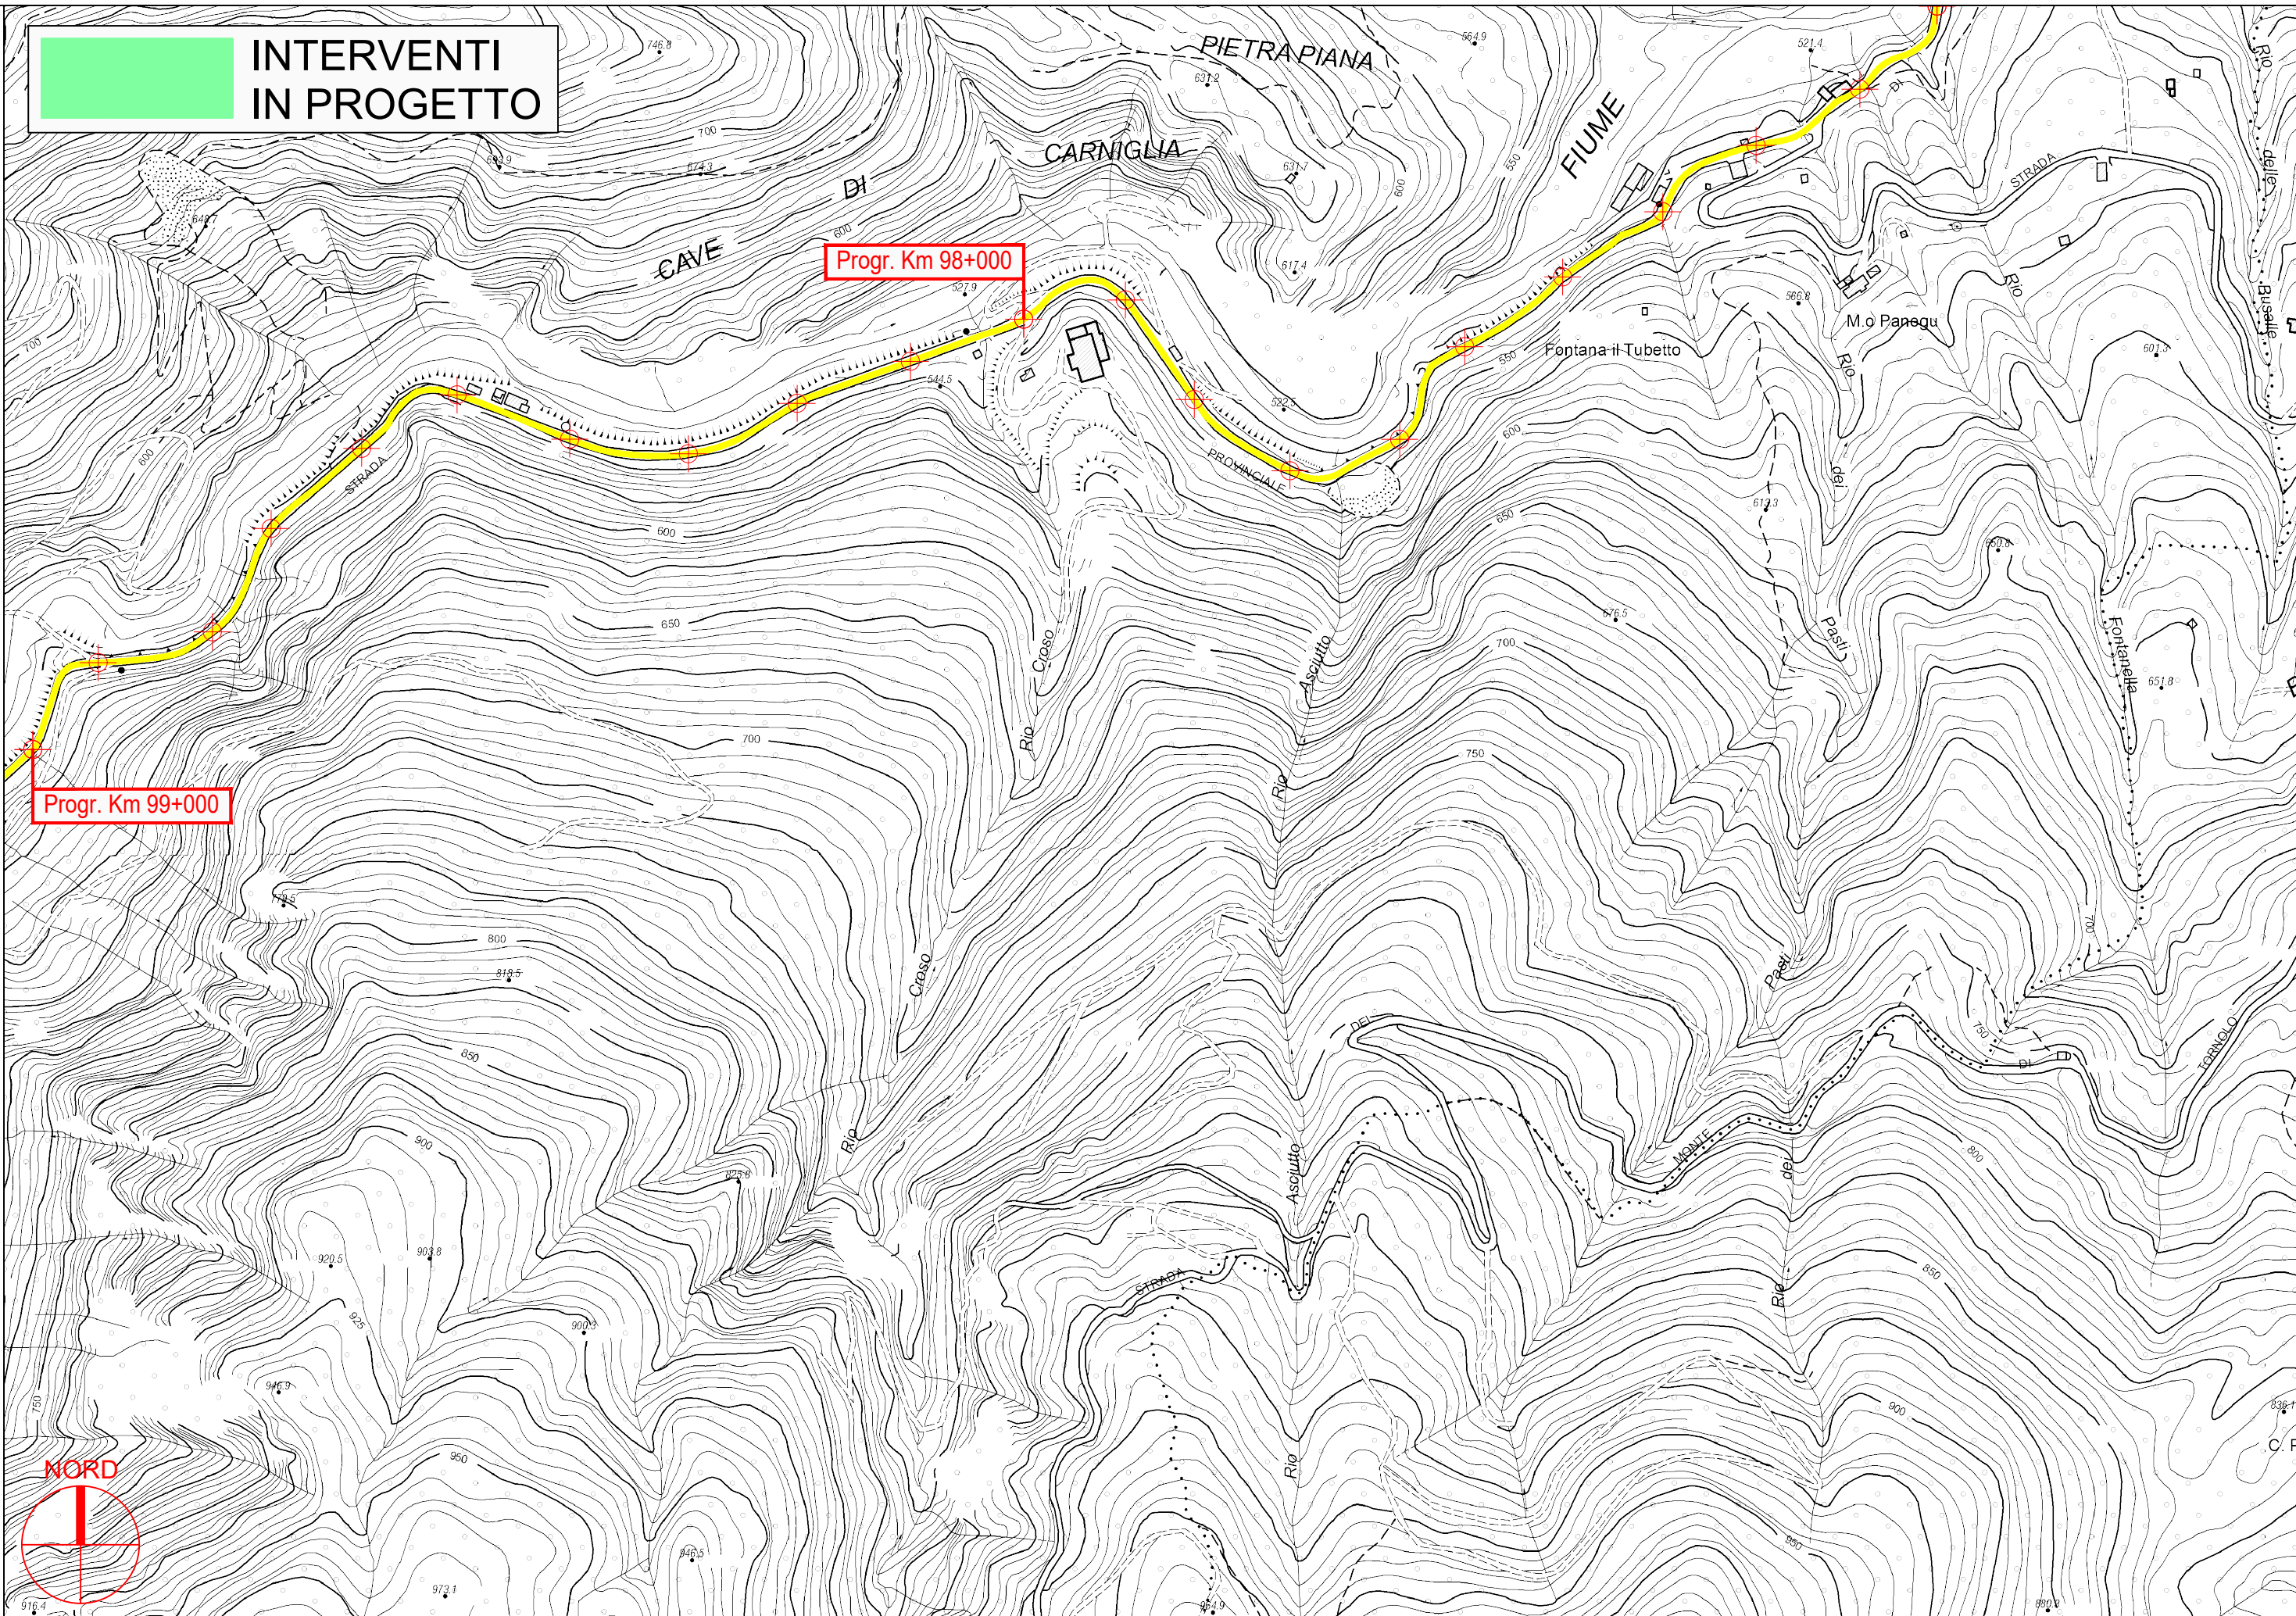


PROVINCIA DI PARMA

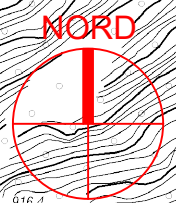

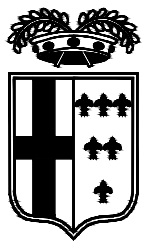

**INTERVENTI  
IN PROGETTO**

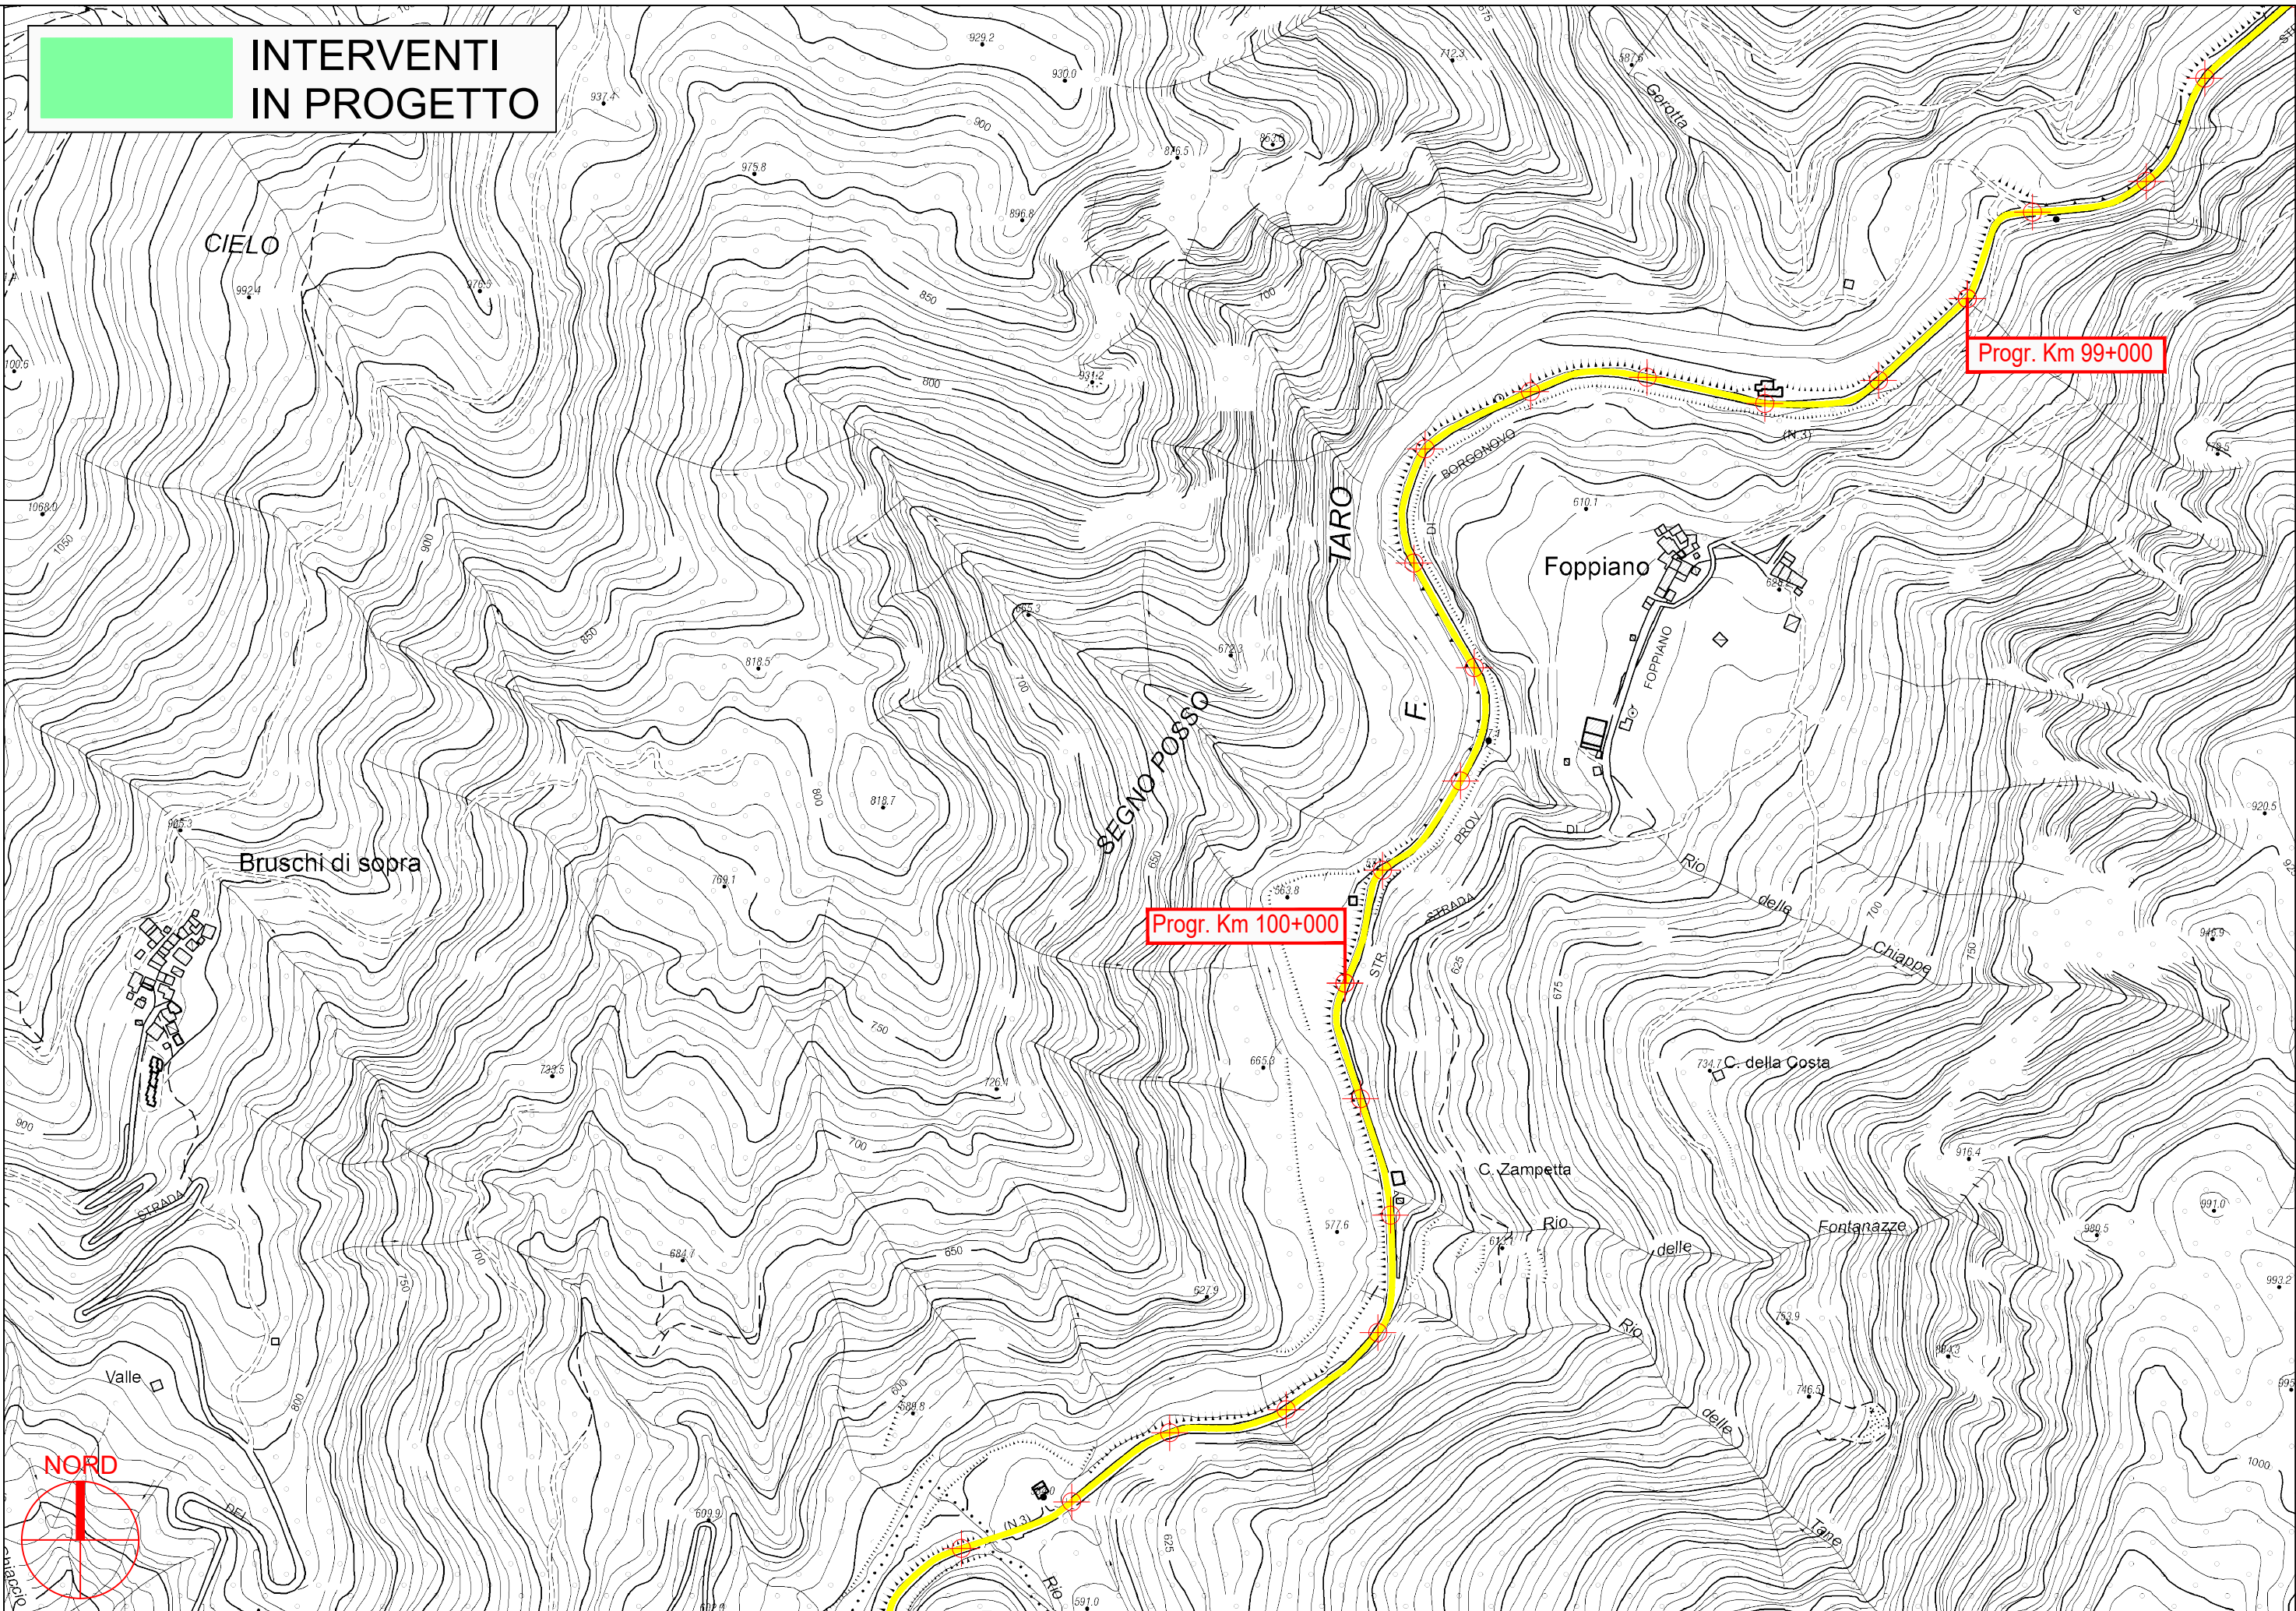

Progr. Km 100+000


Progr. Km 99+000




PROVINCIA DI PARMA

S.P. 359R di Salsomaggiore e Bardi - Sviluppo chilometrico 101+468 km

Tavola 43 di 51 - Scala 1 : 5.000

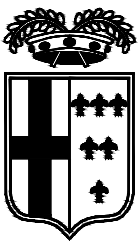


 **INTERVENTI  
IN PROGETTO**

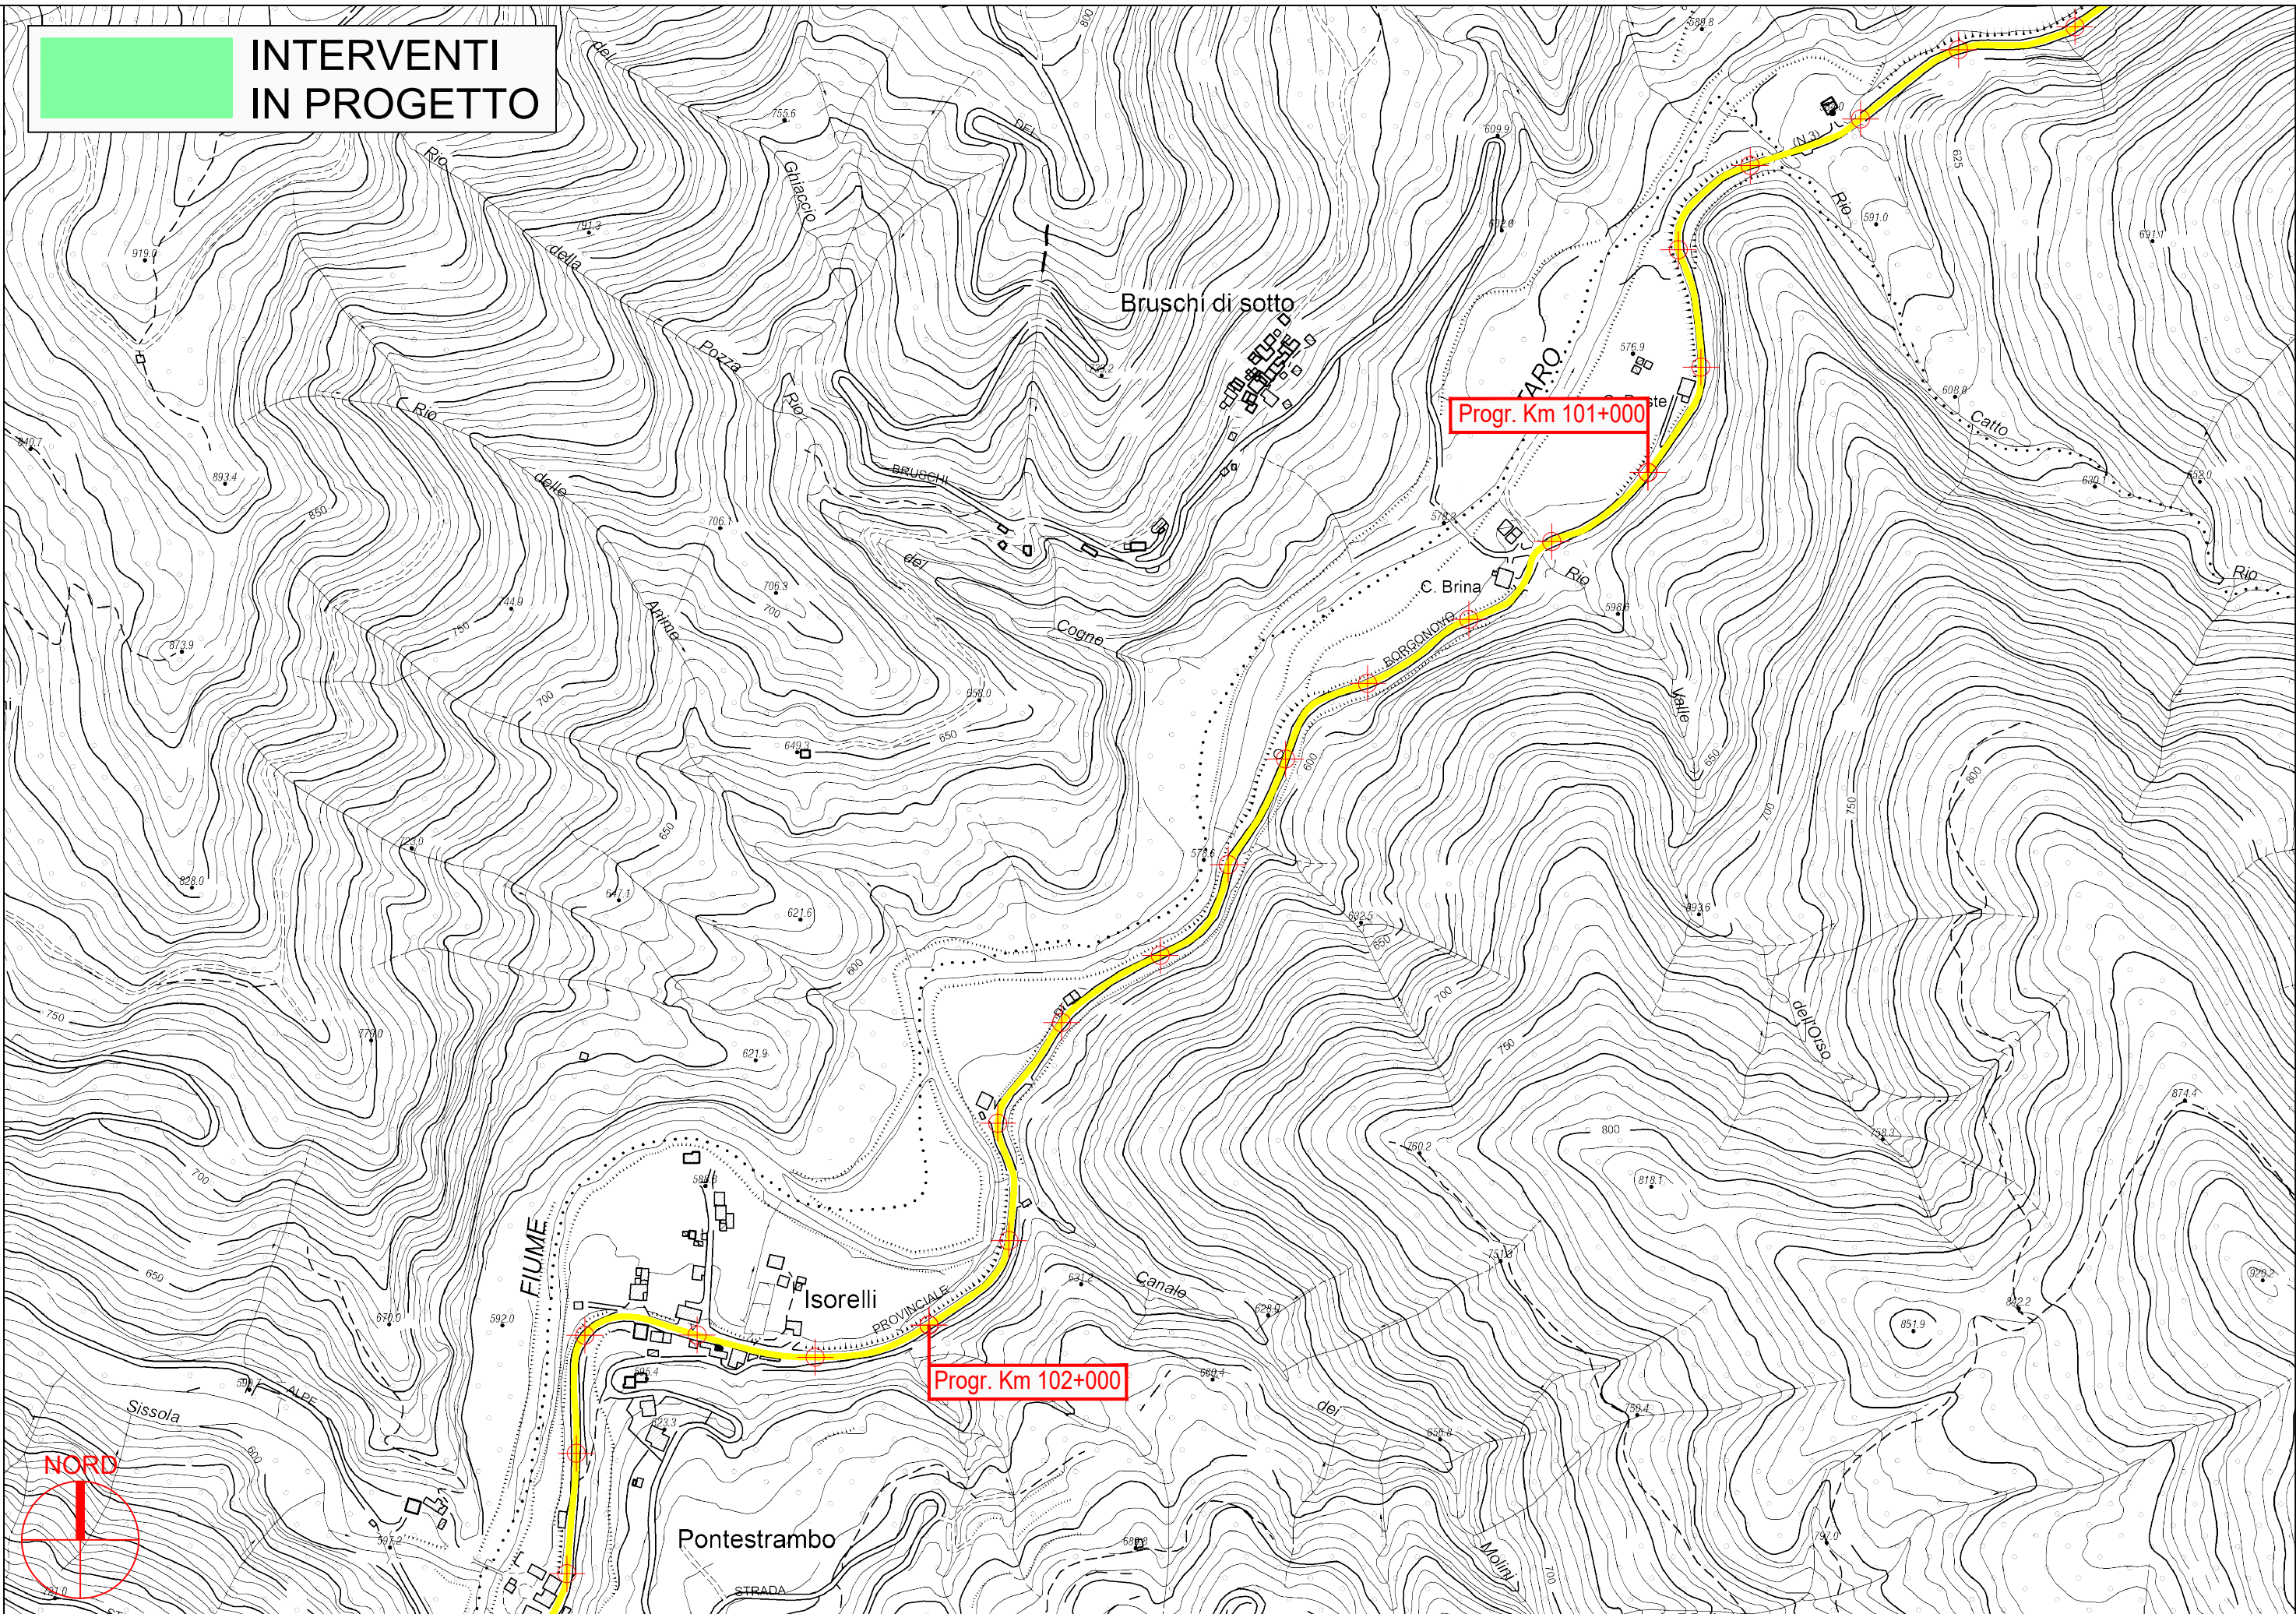


**PROVINCIA DI PARMA**

**S.P. 359R di Salsomaggiore e Bardi - Sviluppo chilometrico 101+468 km**

**Tavola 44 di 51 - Scala 1 : 5.000**

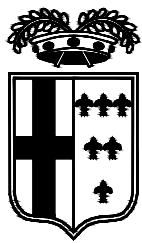

**INTERVENTI  
IN PROGETTO**

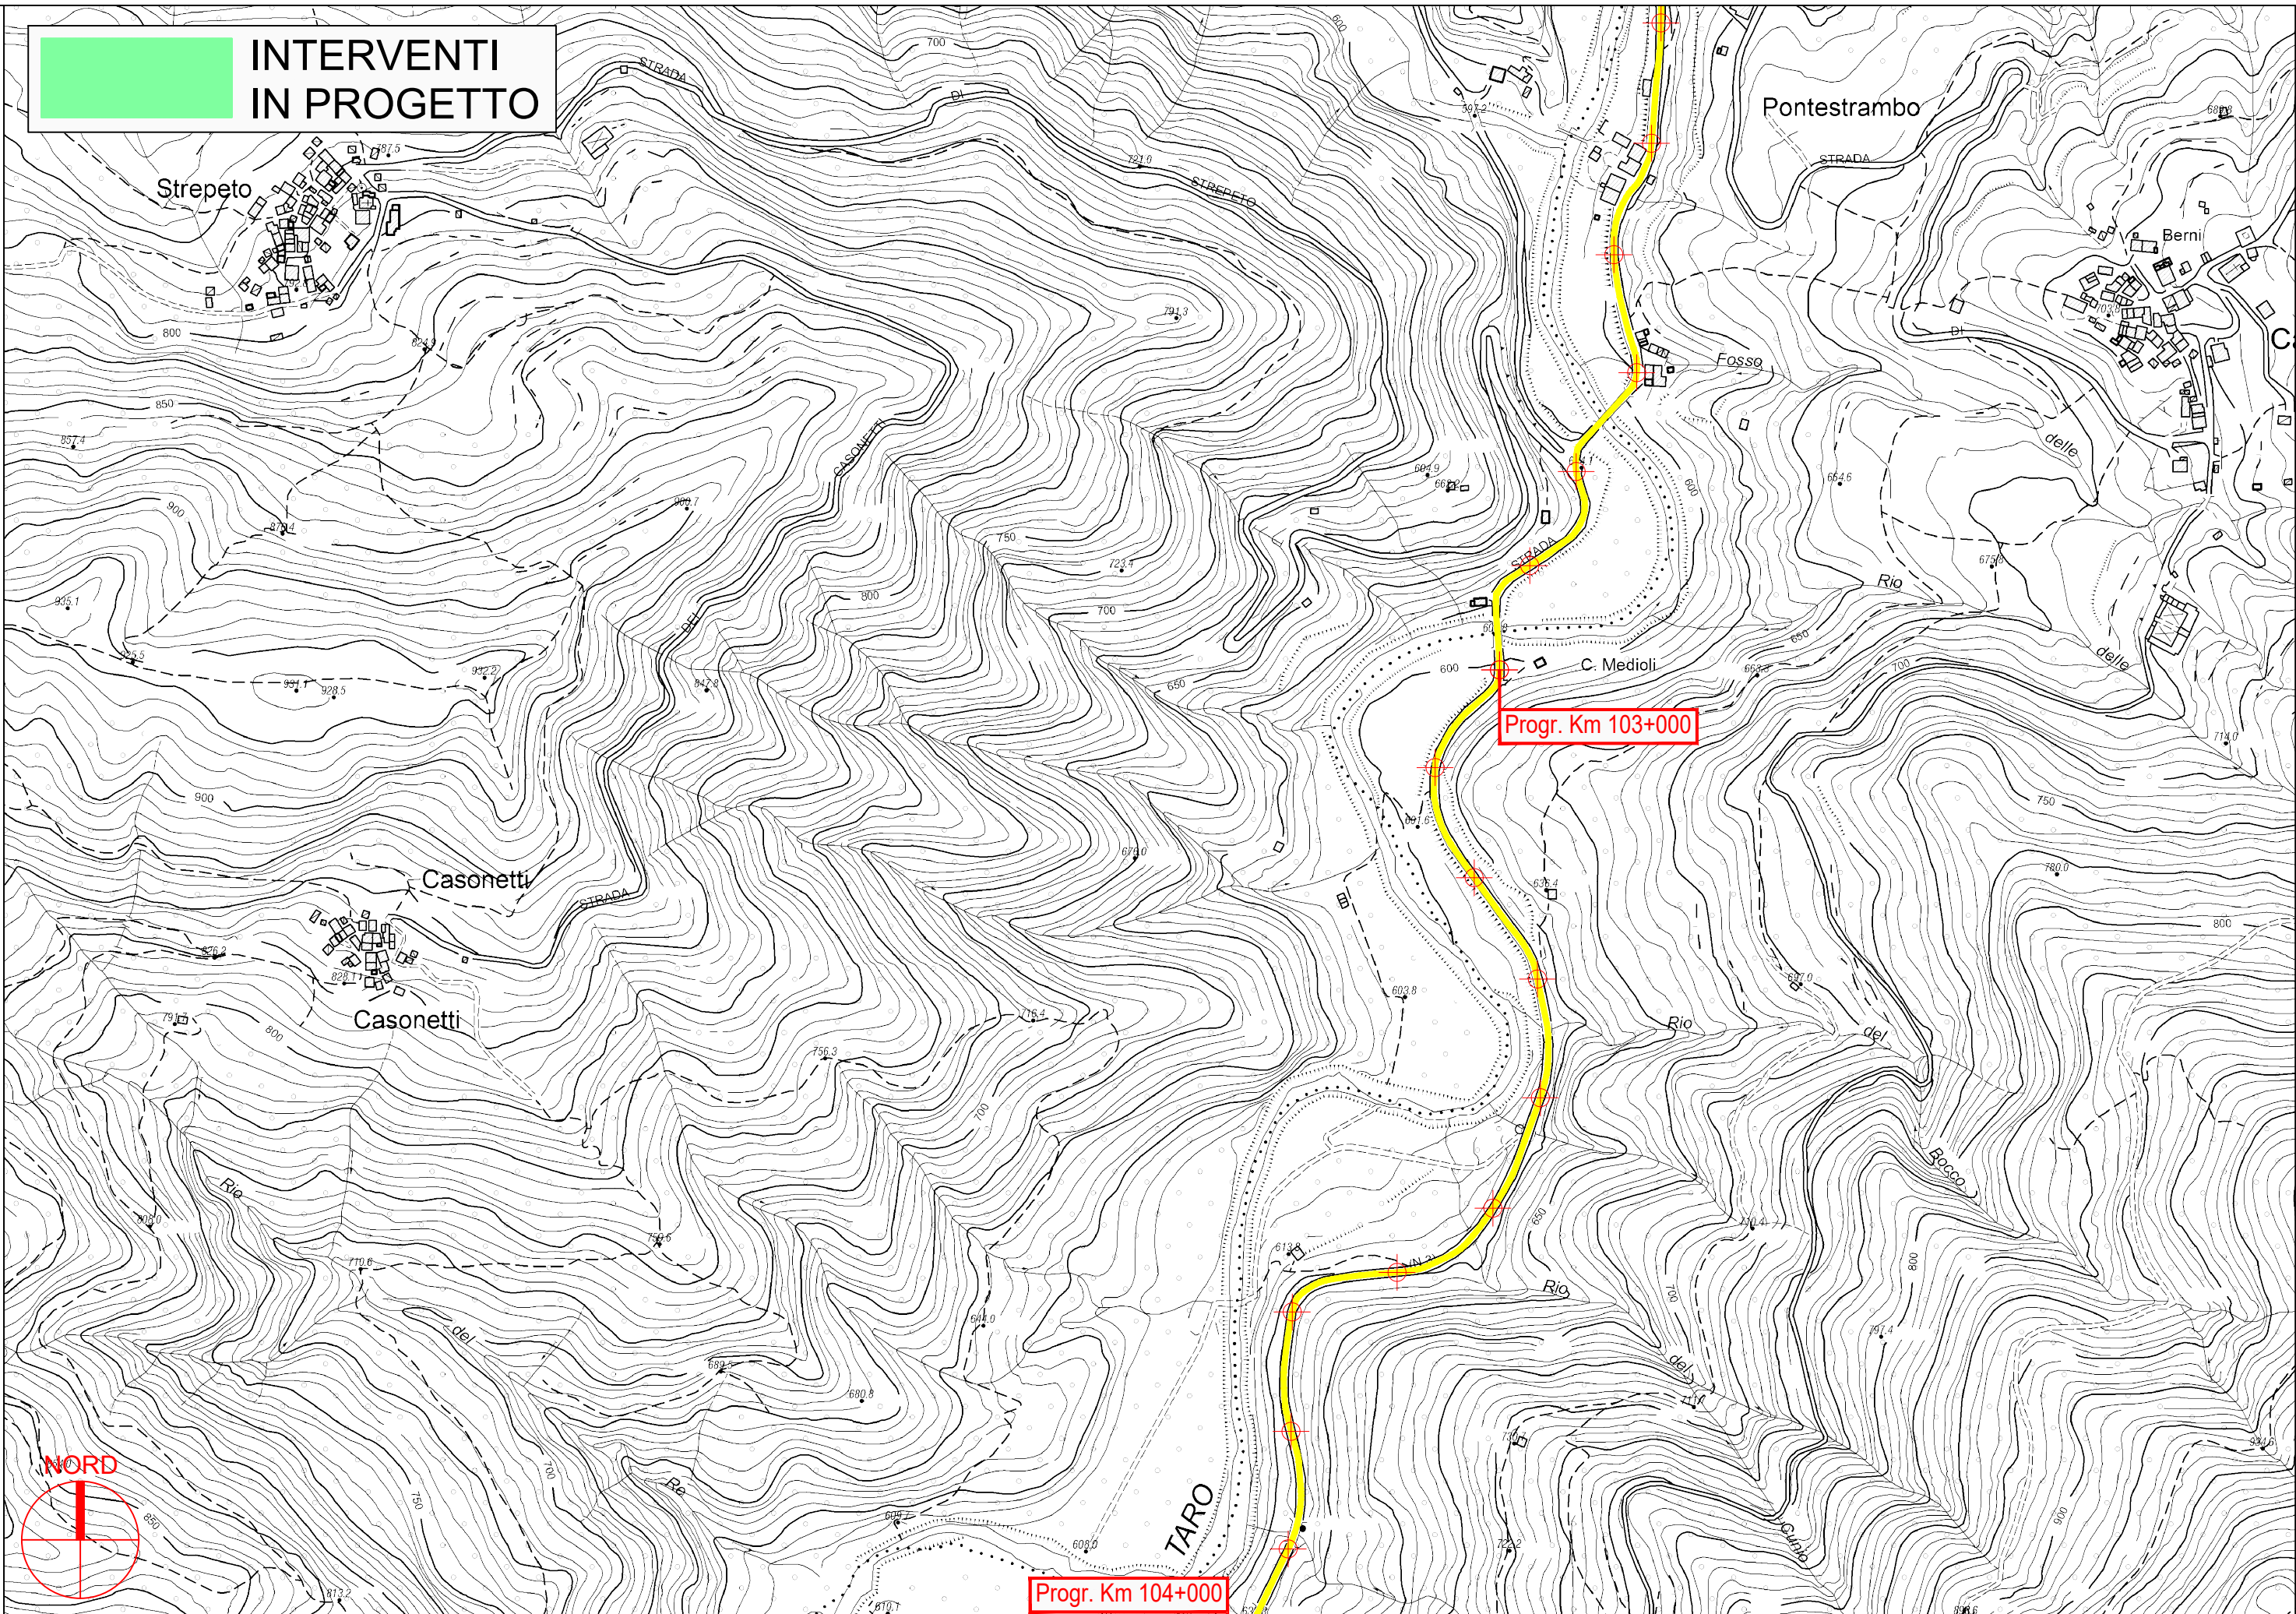


**PROVINCIA DI PARMA**




**S.P. 359R di Salsomaggiore e Bardi - Sviluppo chilometrico 101+468 km**

**Tavola 45 di 51 - Scala 1 : 5.000**

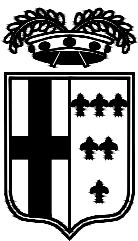

**INTERVENTI  
IN PROGETTO**

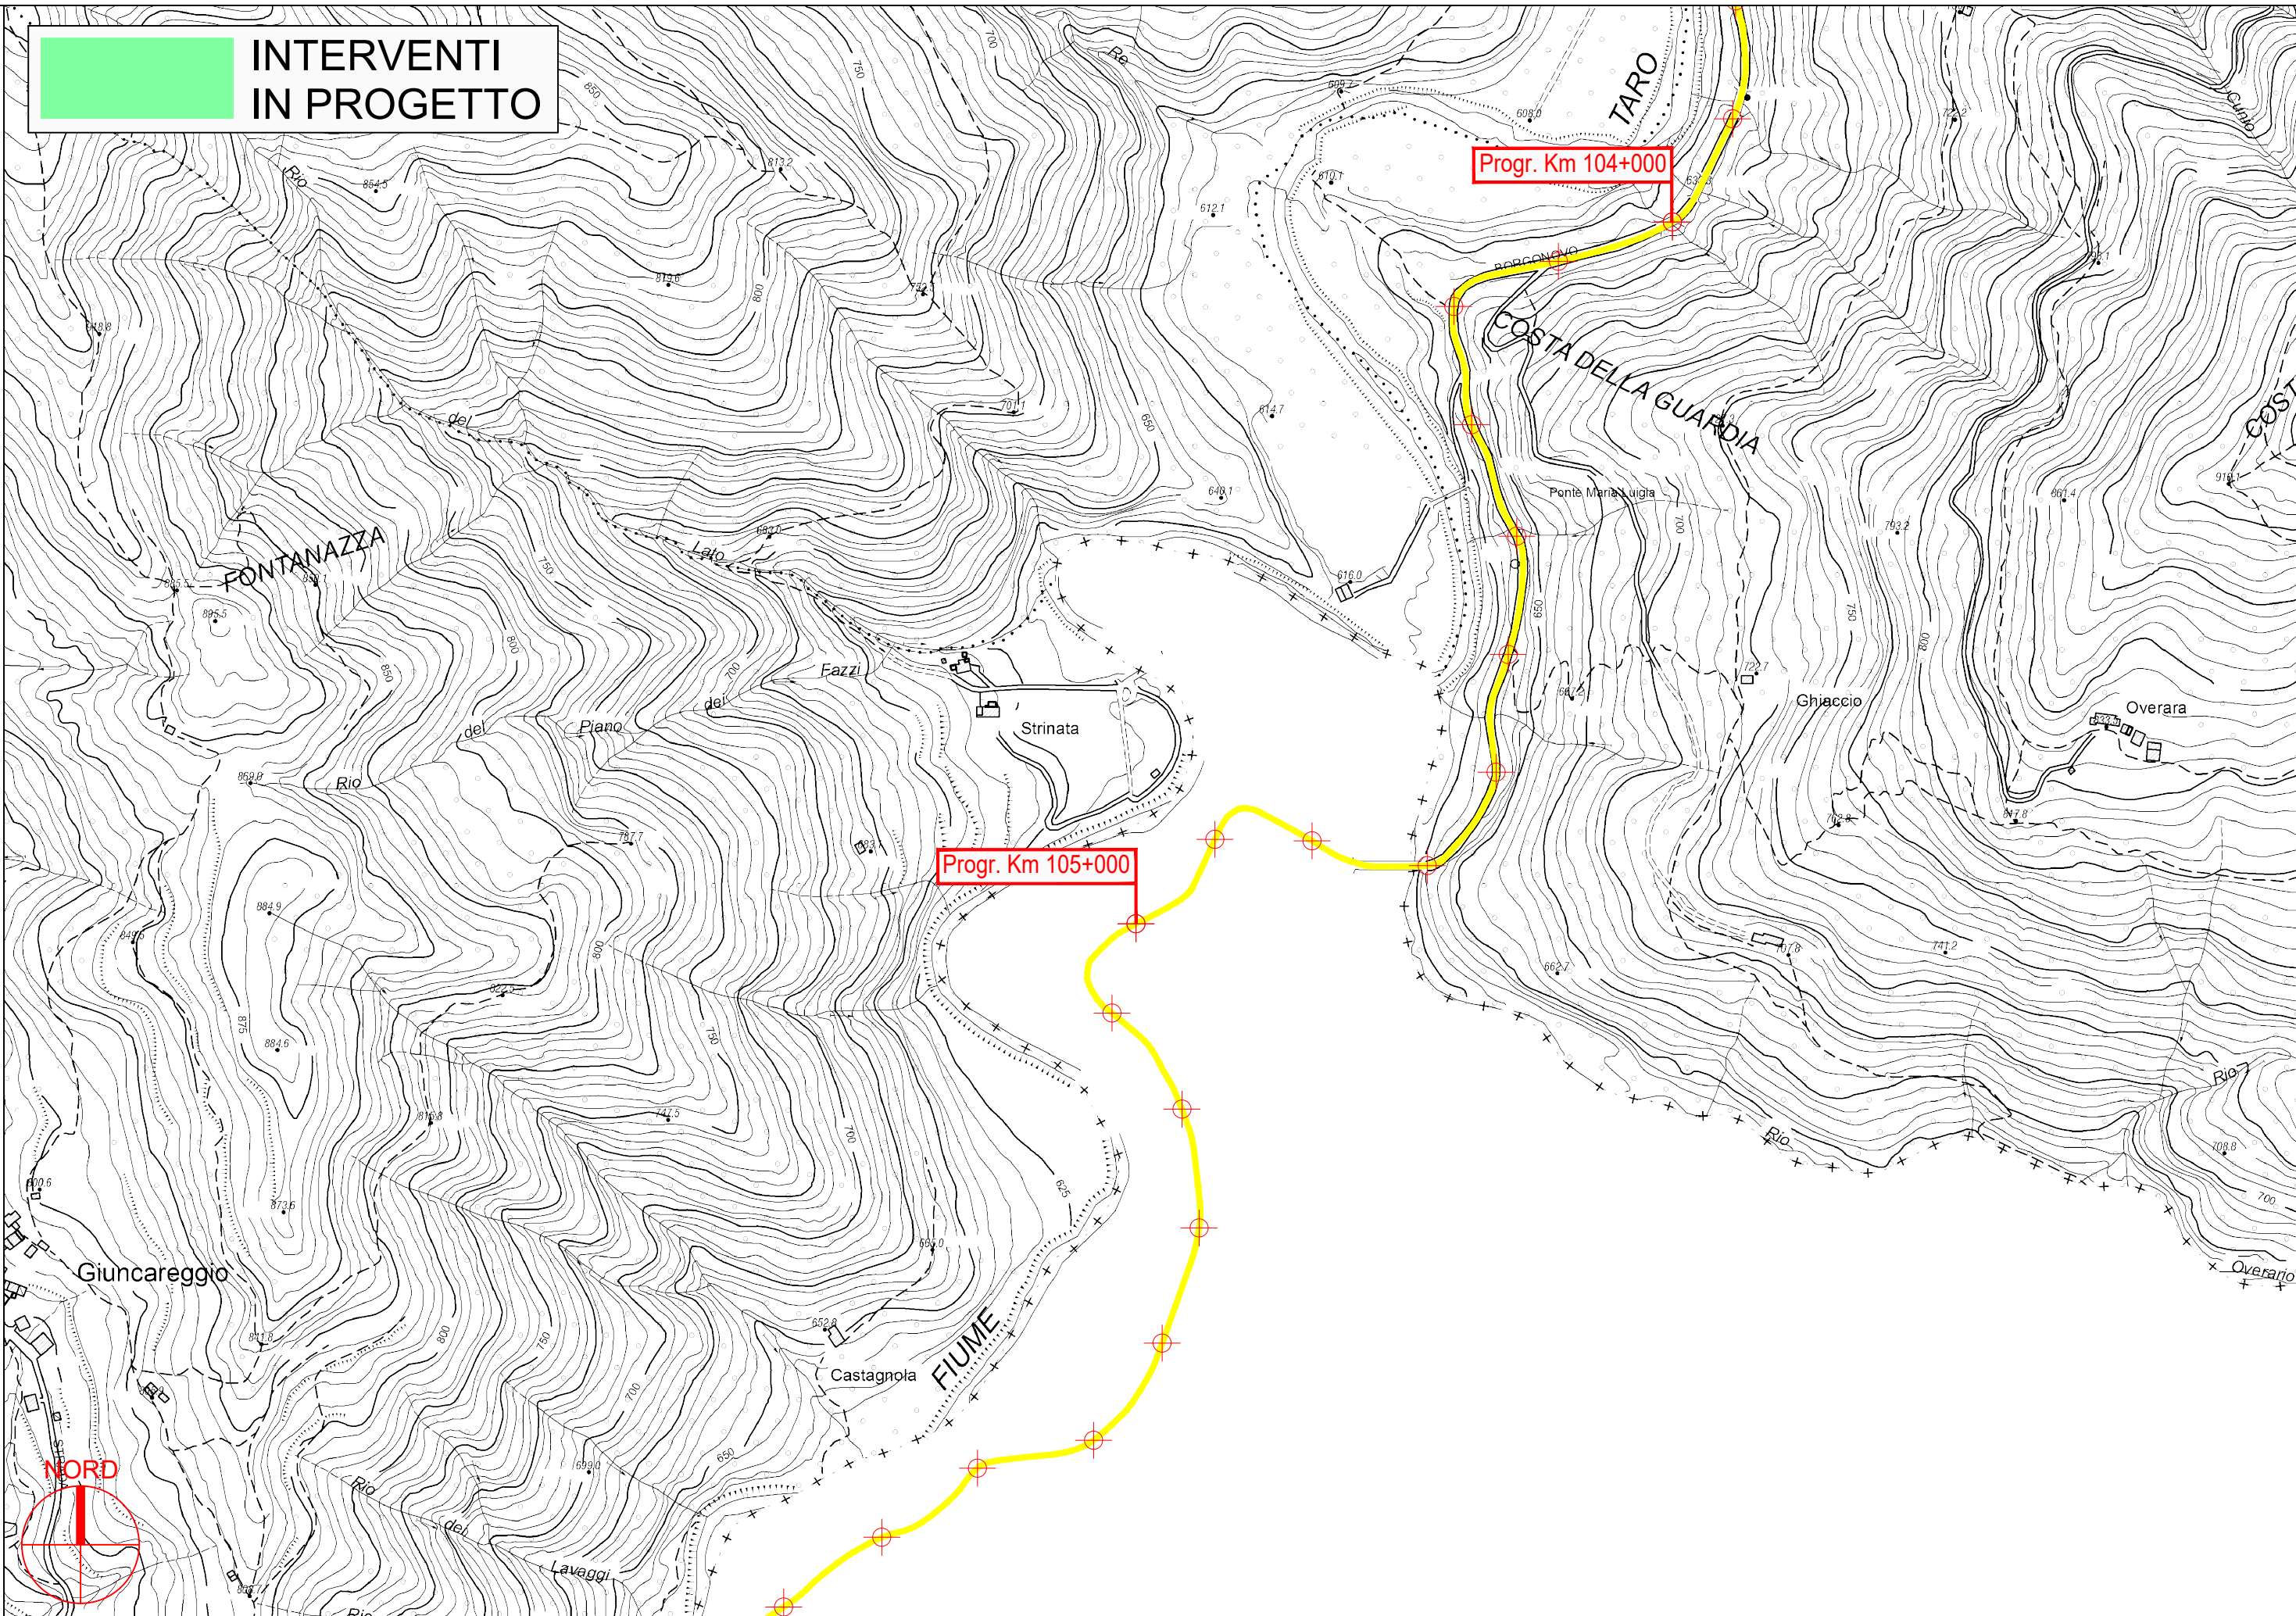


**PROVINCIA DI PARMA**


S.P. 359R di Salsomaggiore e Bardi - Sviluppo chilometrico 101+468 km

Tavola 46 di 51 - Scala 1 : 5.000



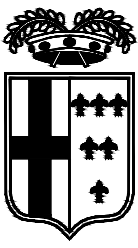

 **INTERVENTI  
IN PROGETTO**

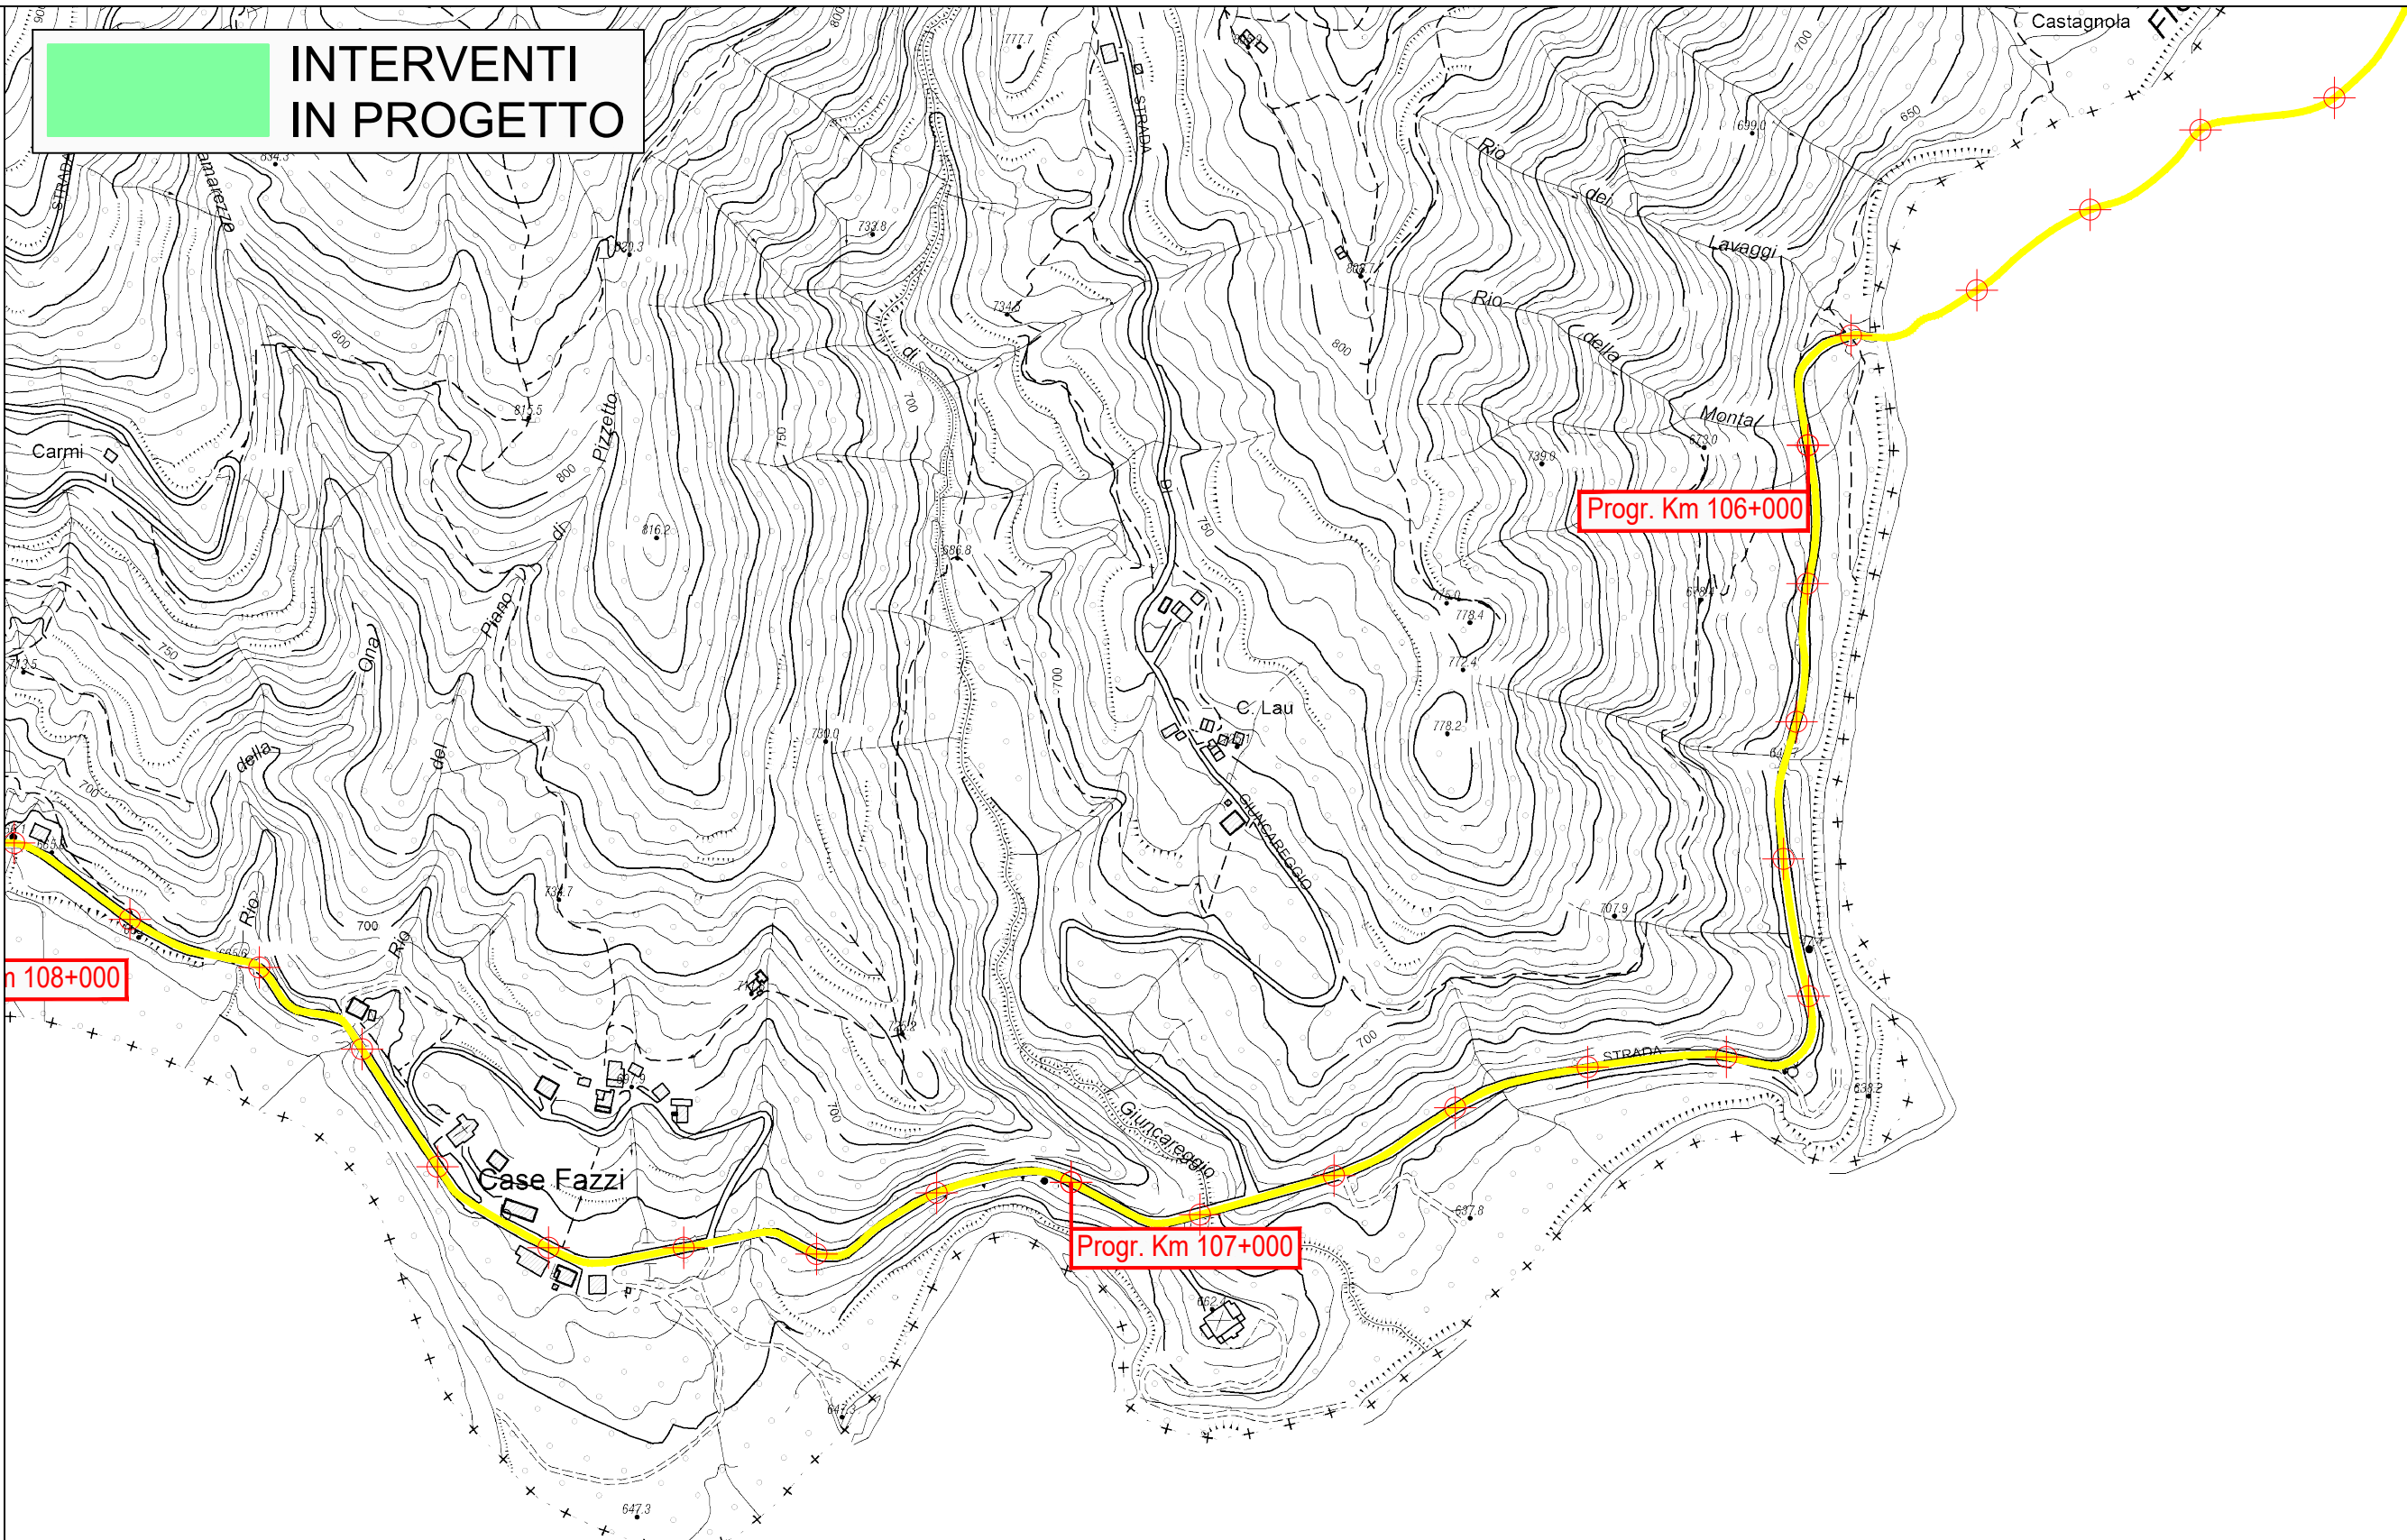


108+000

Progr. Km 106+000


Progr. Km 107+000

PROVINCIA DI PARMA



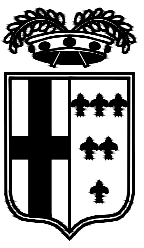


**INTERVENTI  
IN PROGETTO**

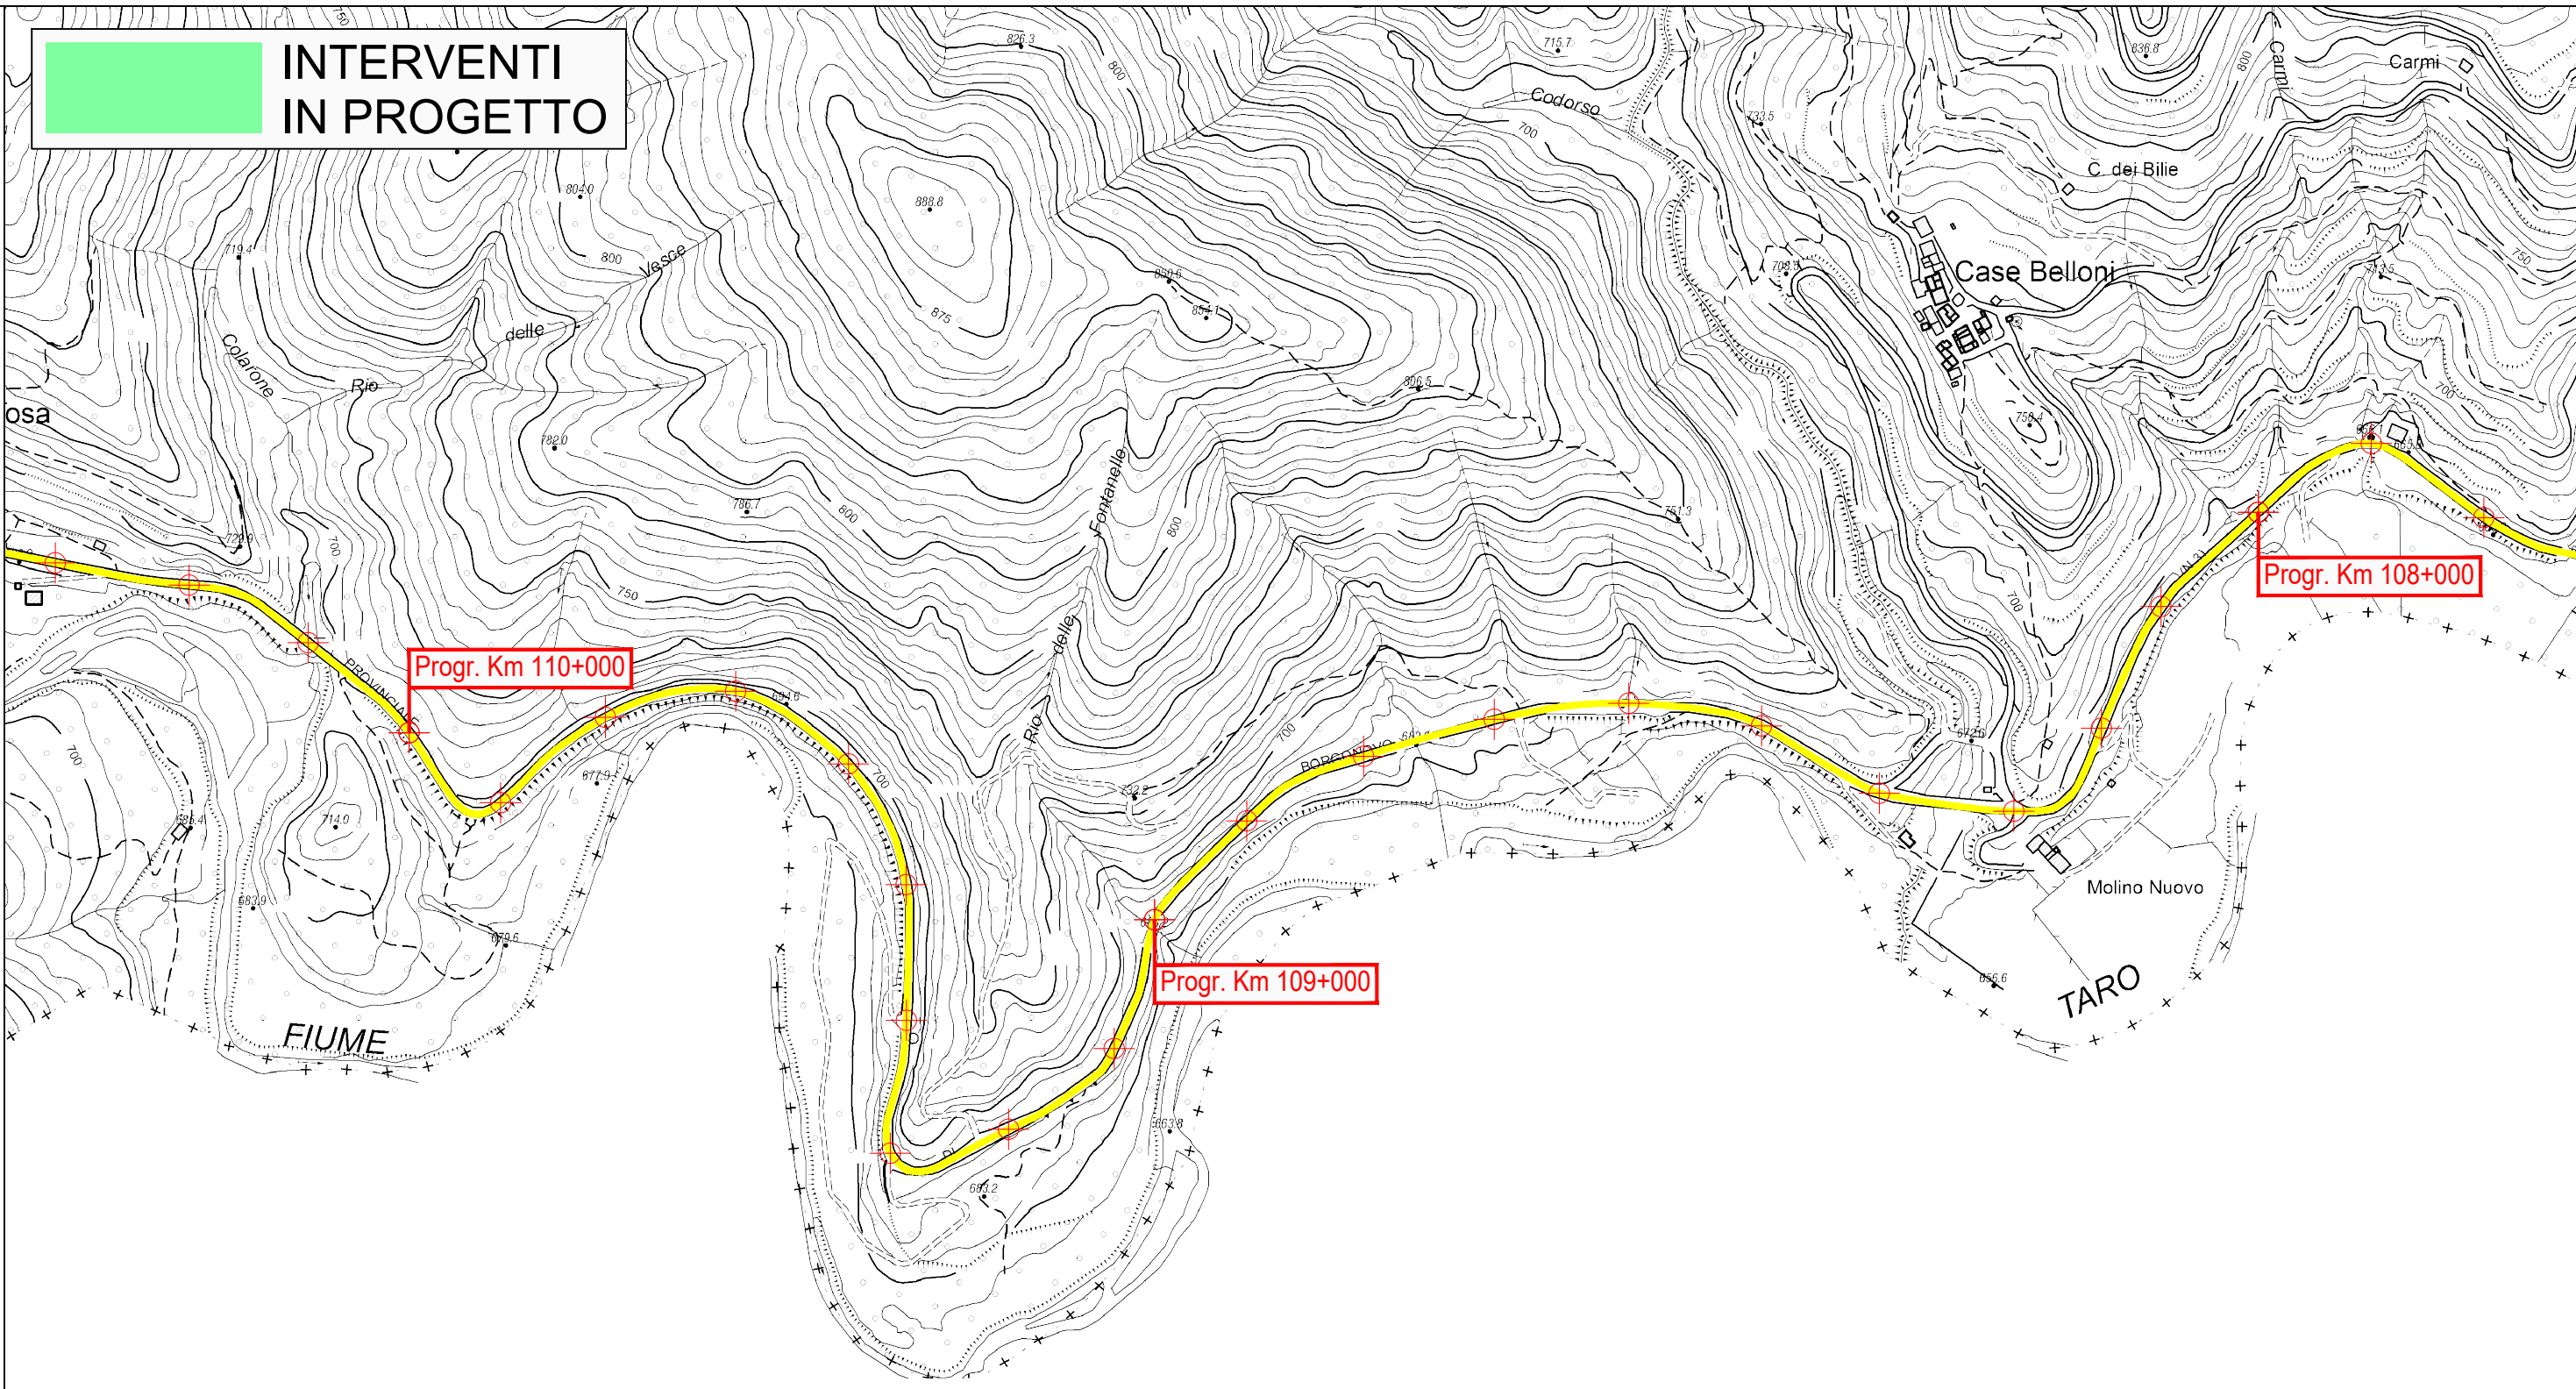


**PROVINCIA DI PARMA**




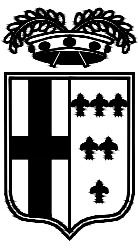


 **INTERVENTI  
IN PROGETTO**

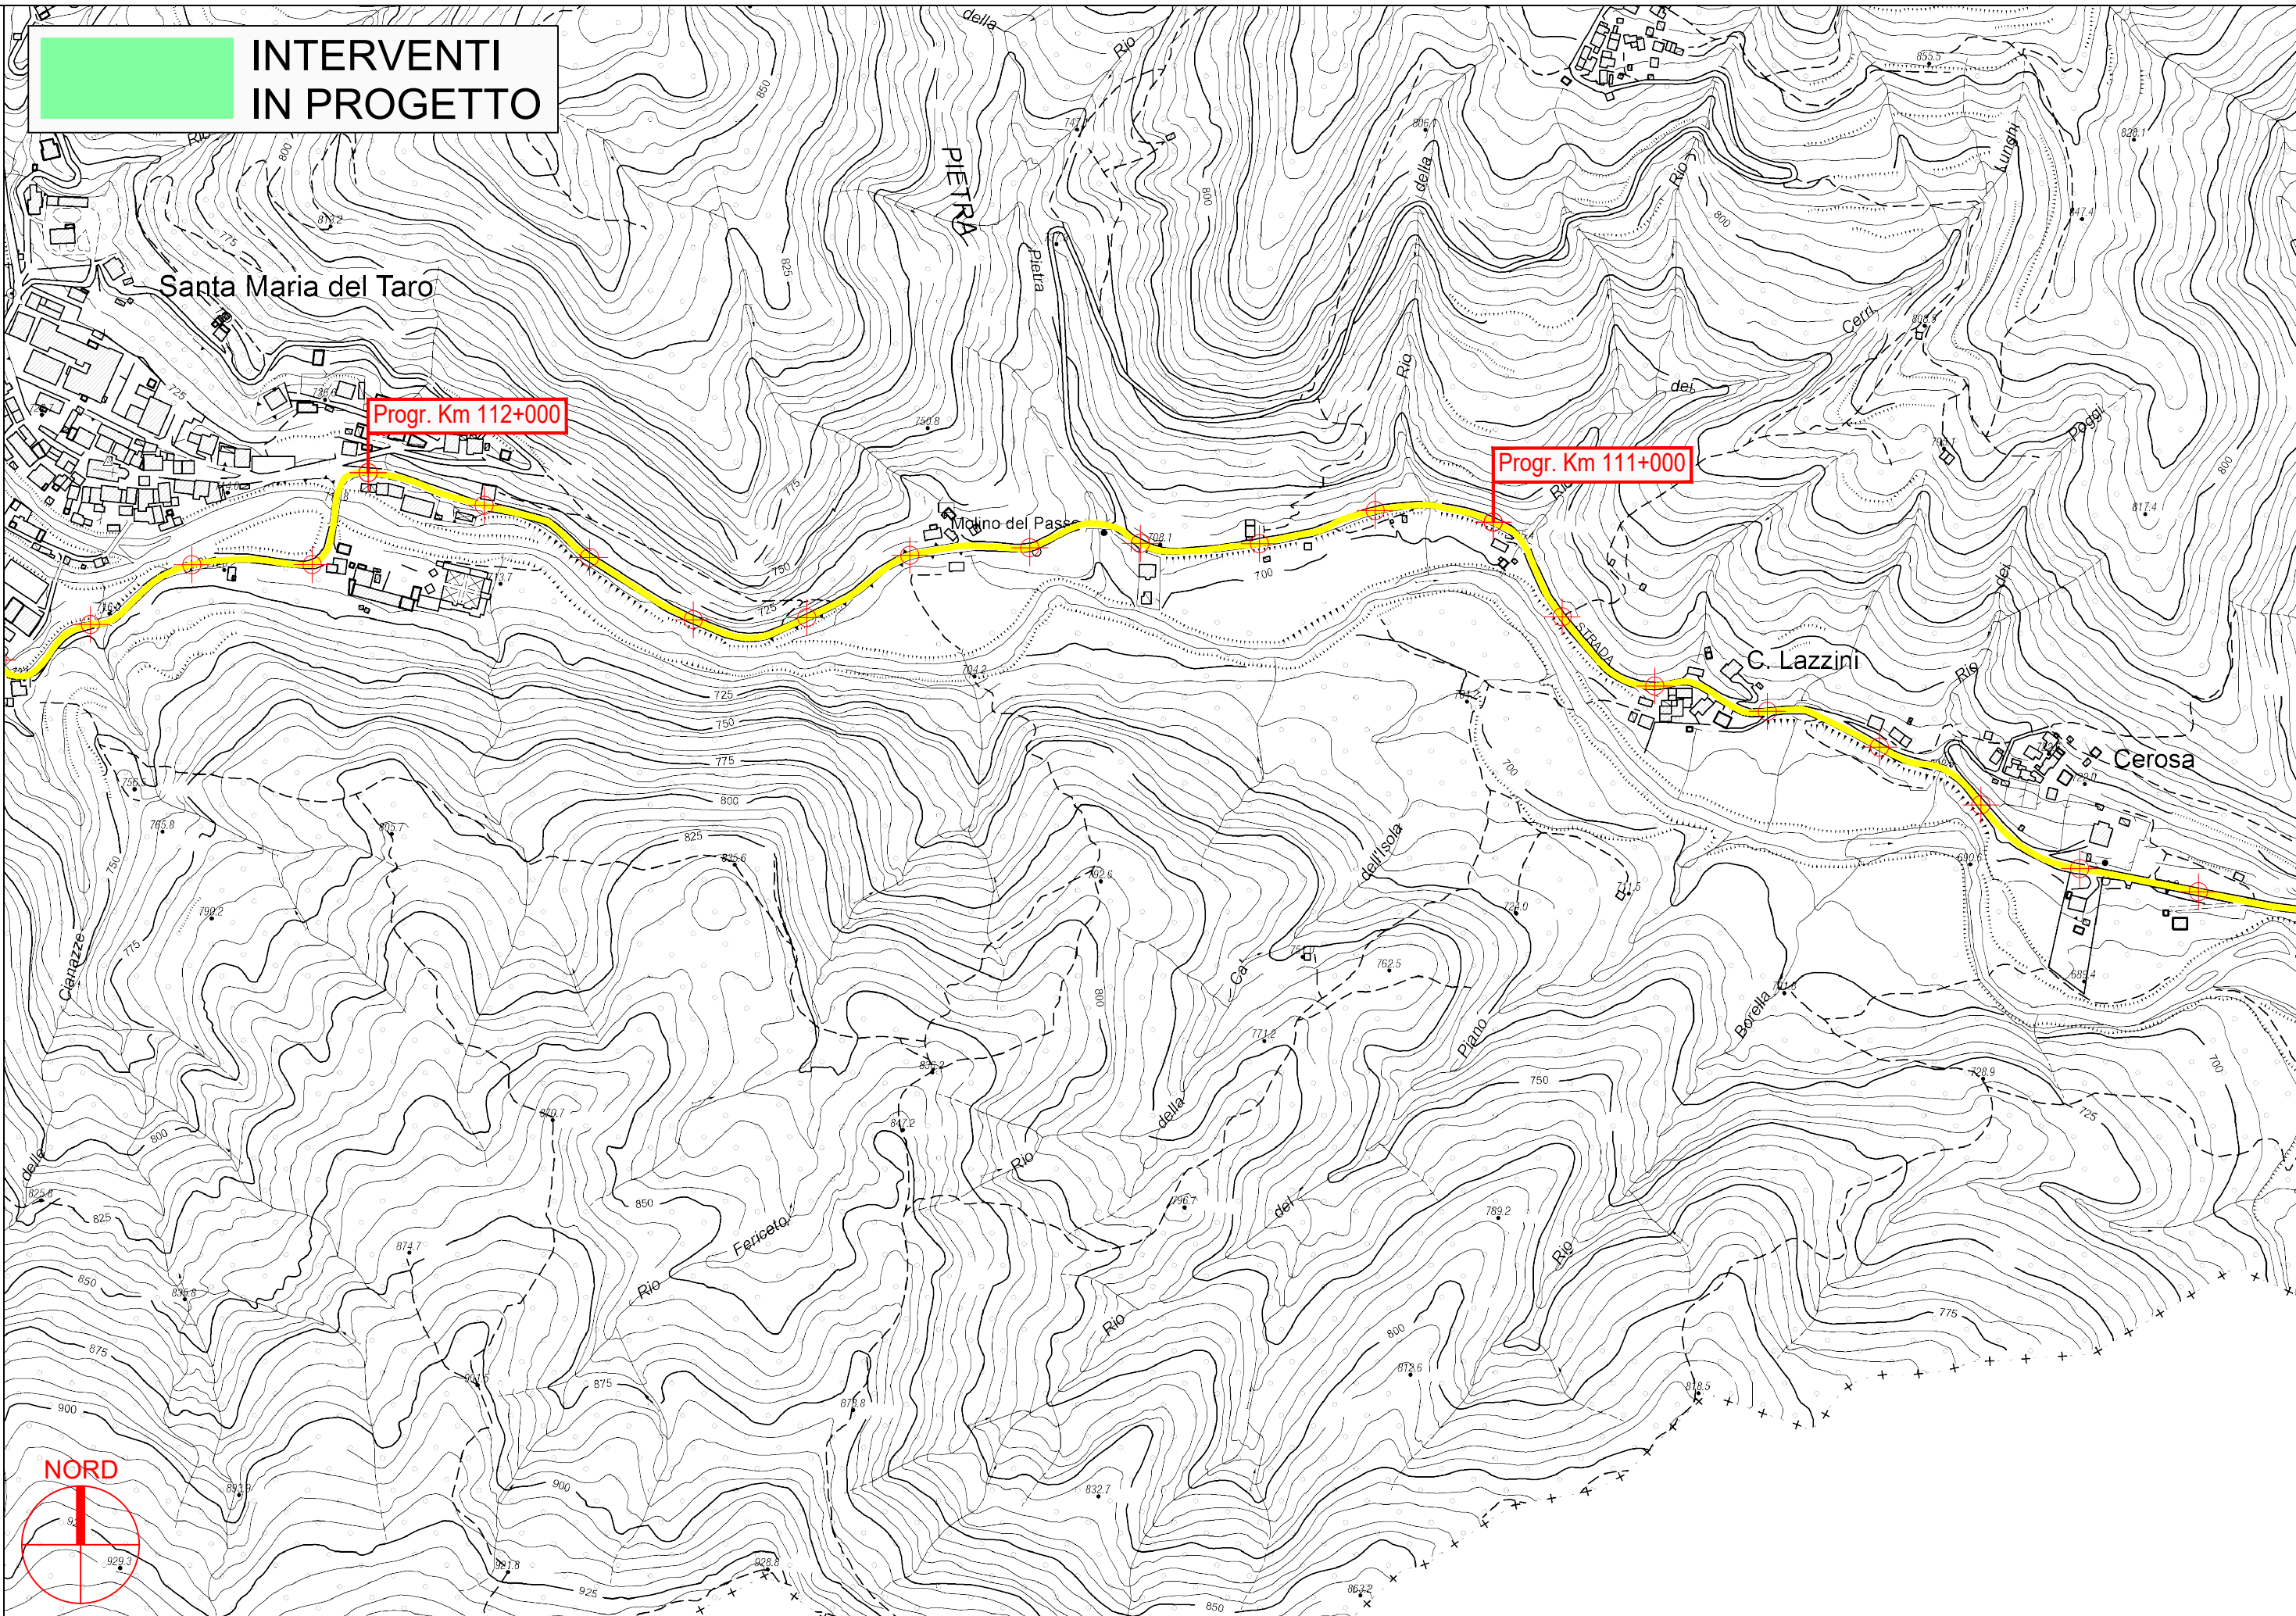


**PROVINCIA DI PARMA**

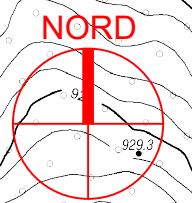


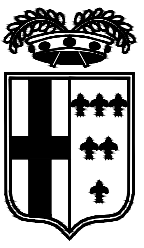

**INTERVENTI  
IN PROGETTO**

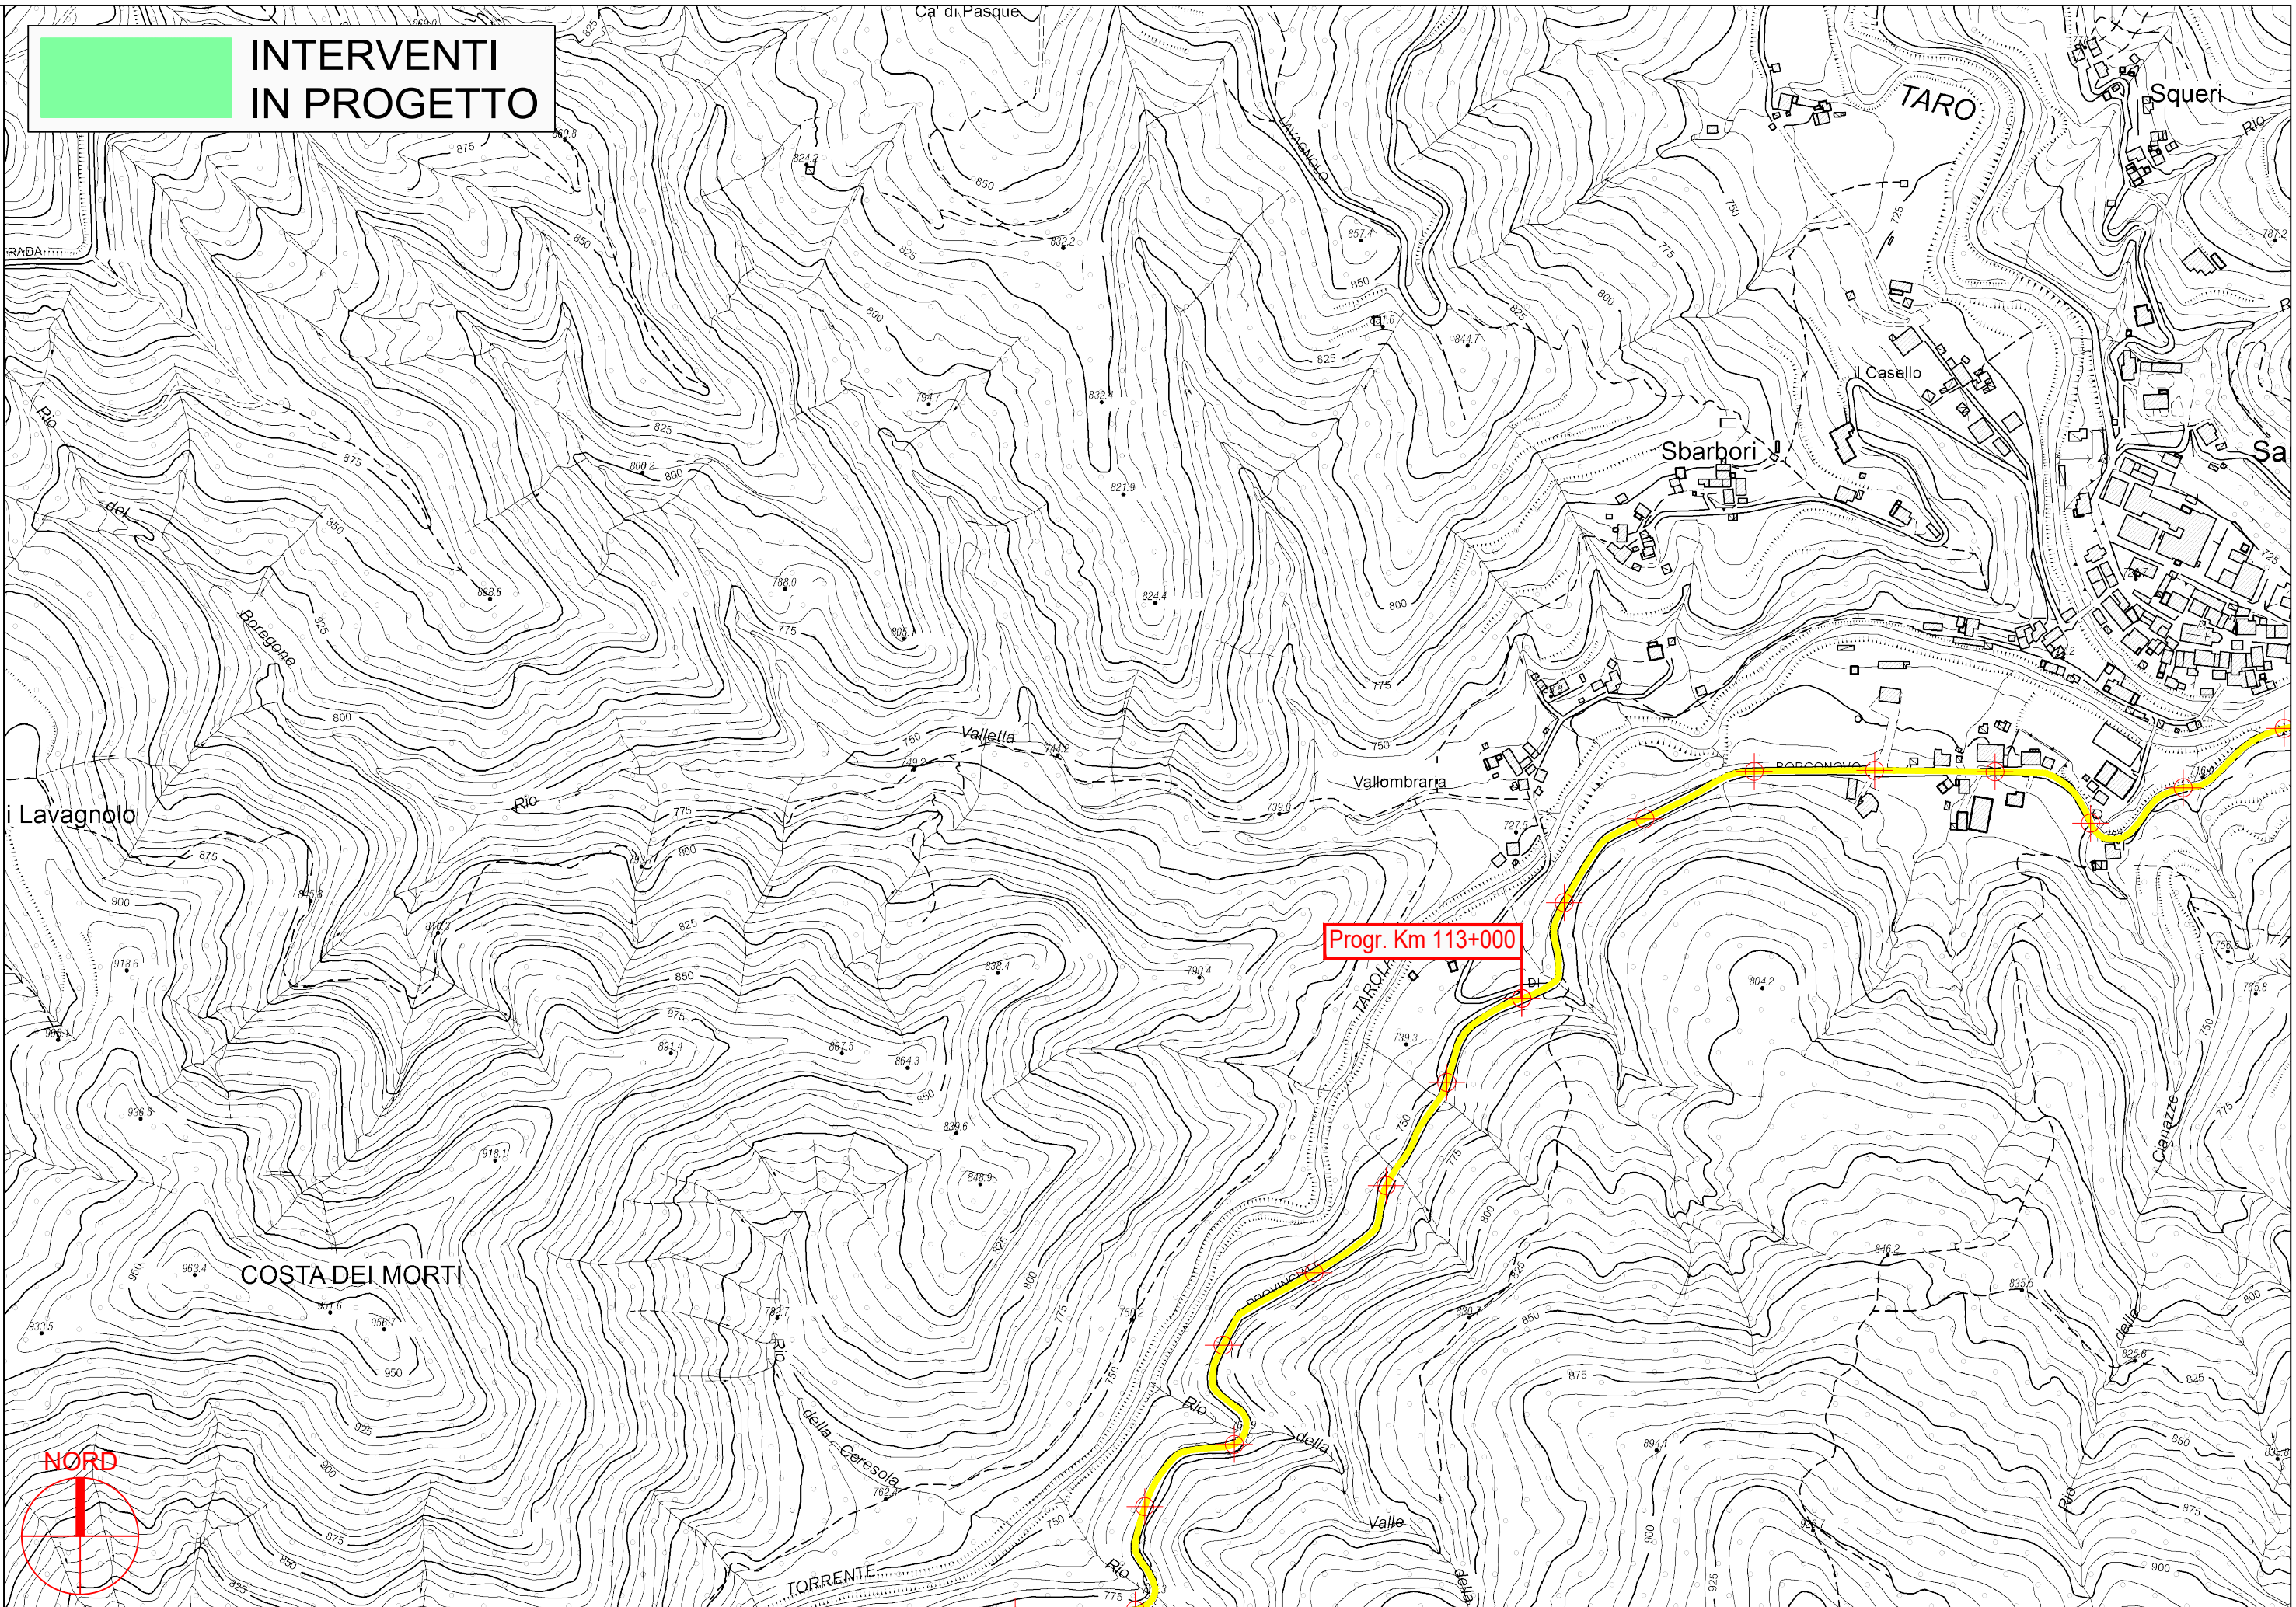


Progr. Km 113+000

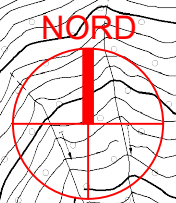


PROVINCIA DI PARMA

S.P. 359R di Salsomaggiore e Bardi - Sviluppo chilometrico 101+468 km

Tavola 50 di 51 - Scala 1 : 5.000

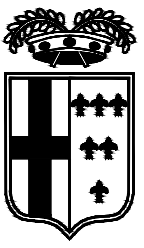

 **INTERVENTI  
IN PROGETTO**

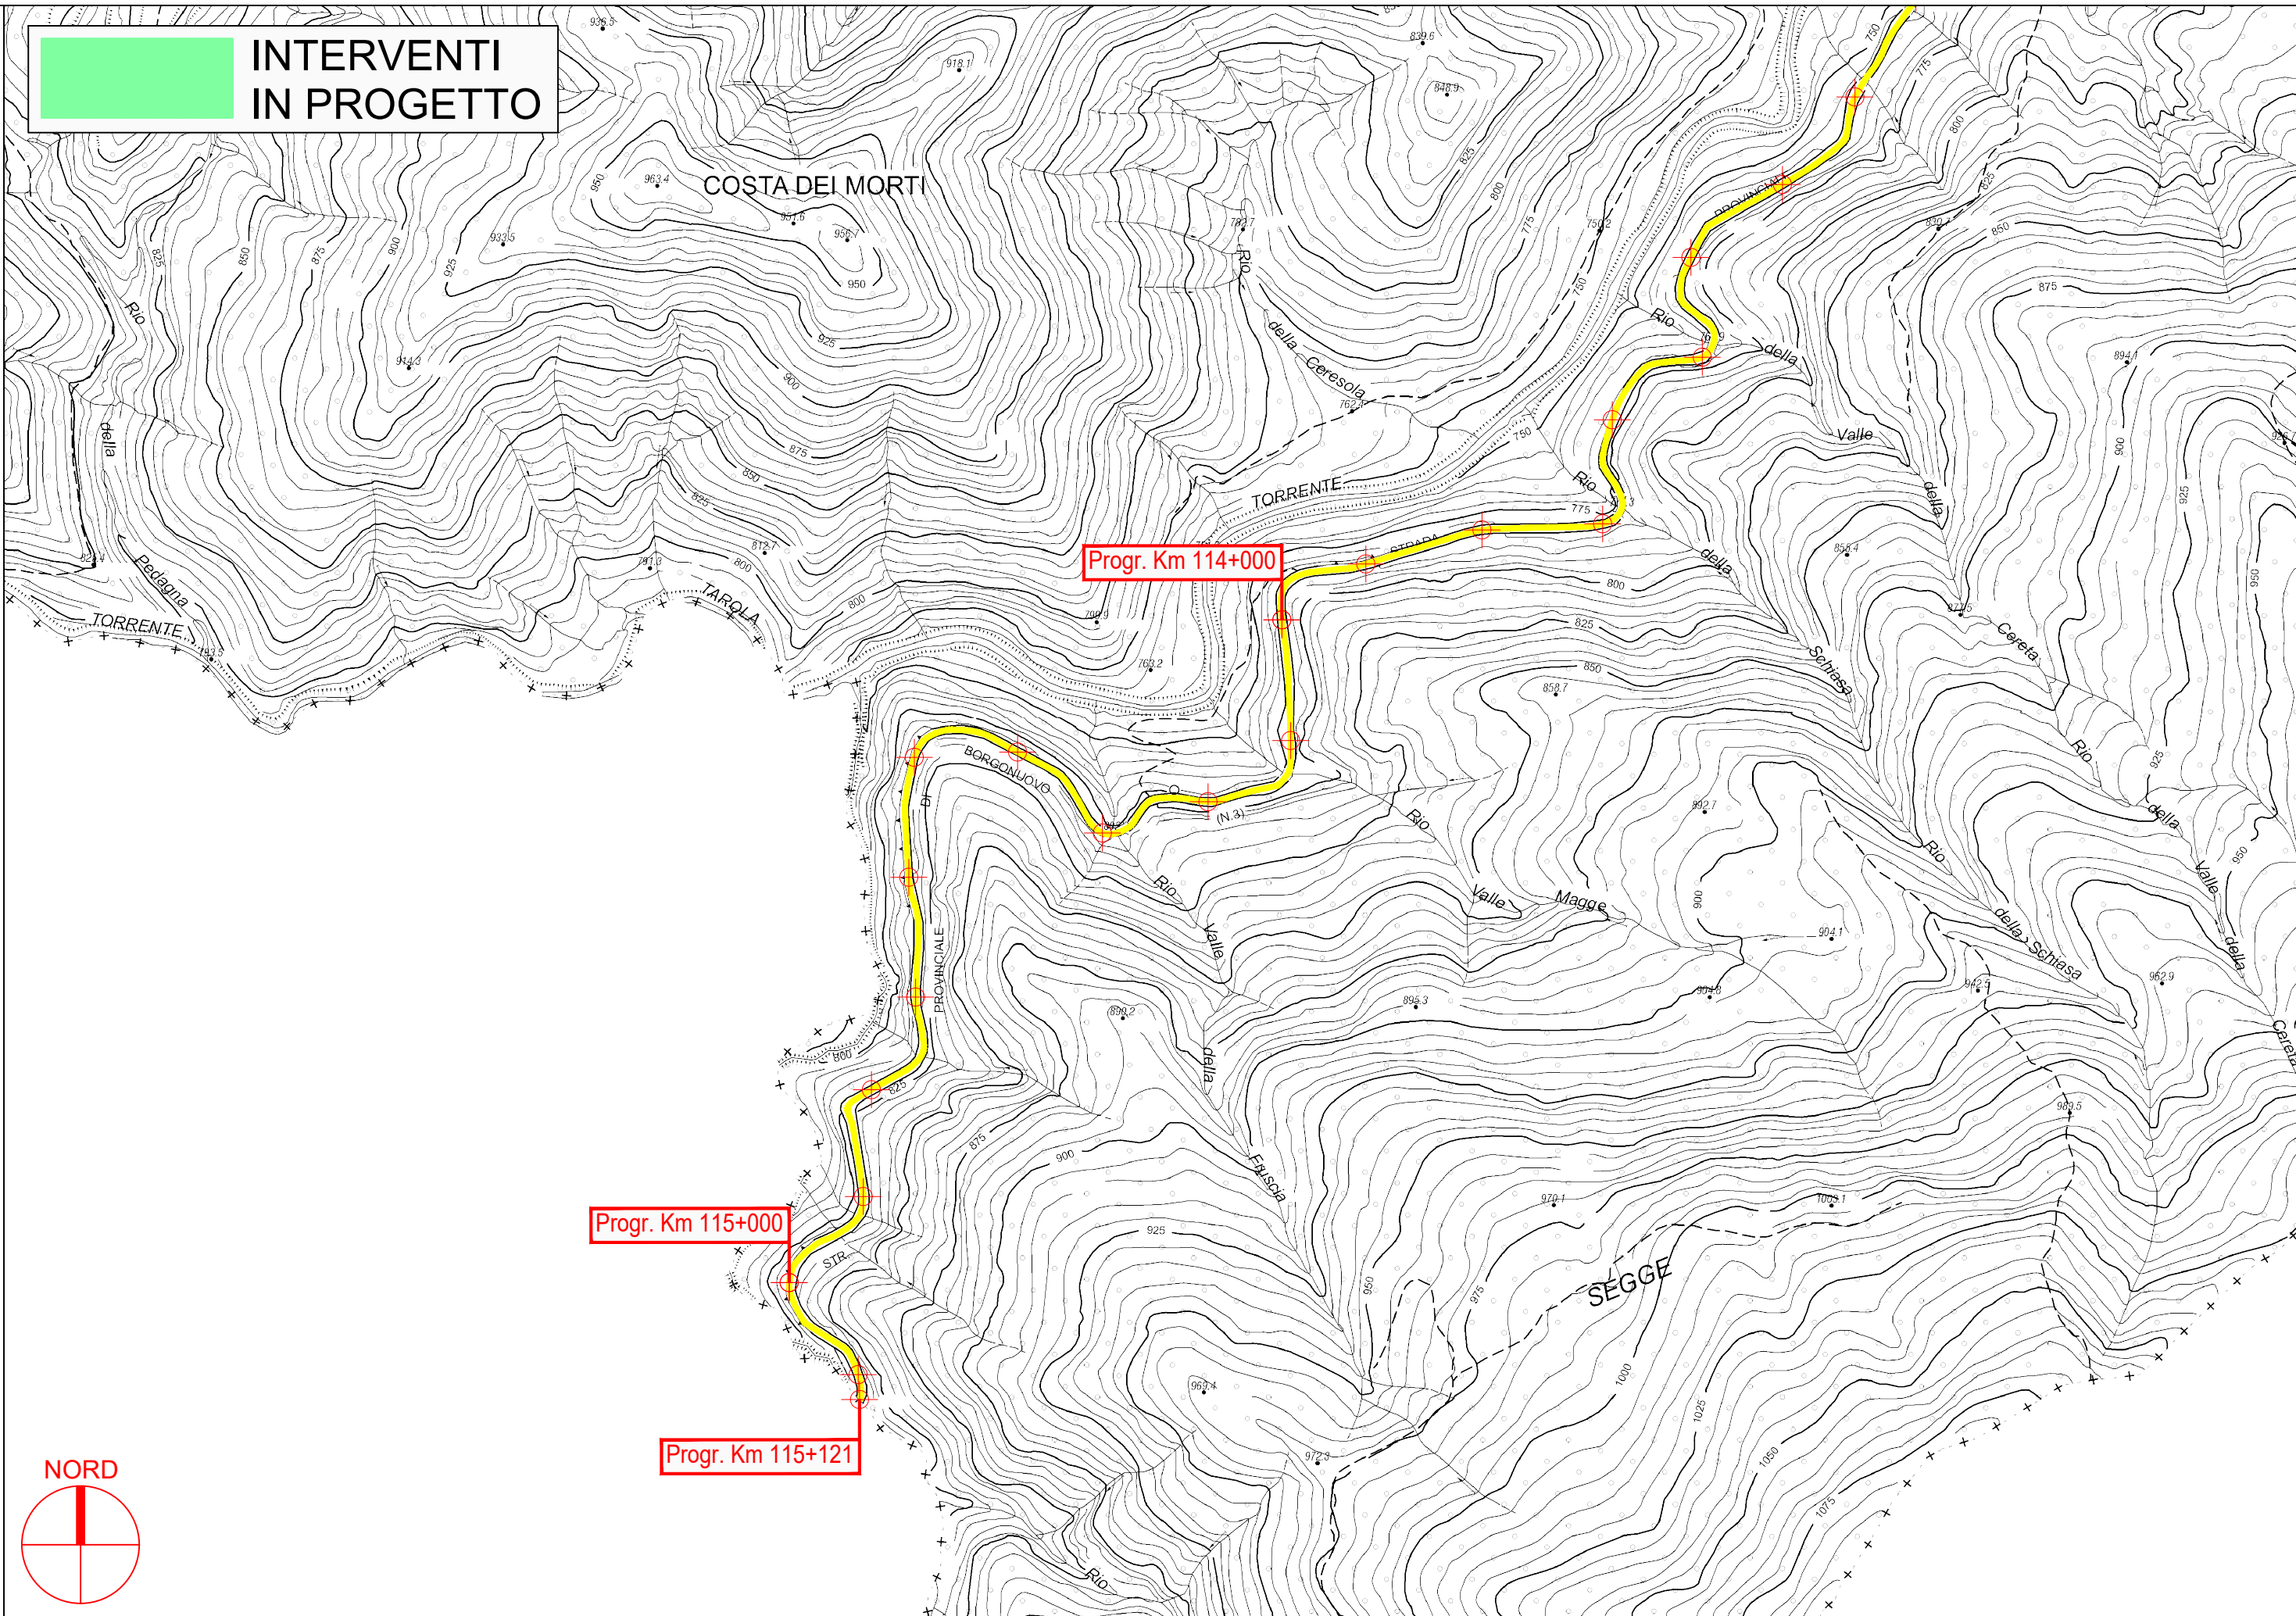


Progr. Km 114+000

Progr. Km 115+000

Progr. Km 115+121

NORD

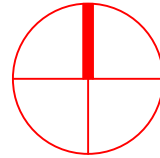

PROVINCIA DI PARMA