


PROVINCIA DI PARMA
SERVIZIO VIABILITA' E INFRASTRUTTURE
TRASPORTI ECCEZIONALI - ESPROPRI - EDILIZIA SCOLASTICA
MANUTENZIONE DEL PATRIMONIO

**LAVORI DI RIPRESA DELLE PAVIMENTAZIONI STRADALI E OPERE
CONNESSE: SETTORE PEDEMONTANA - ANNO 2024 (MINISTERO
DELLE INFRASTRUTTURE E DEI TRASPORTI - D.M. 123/2020).**

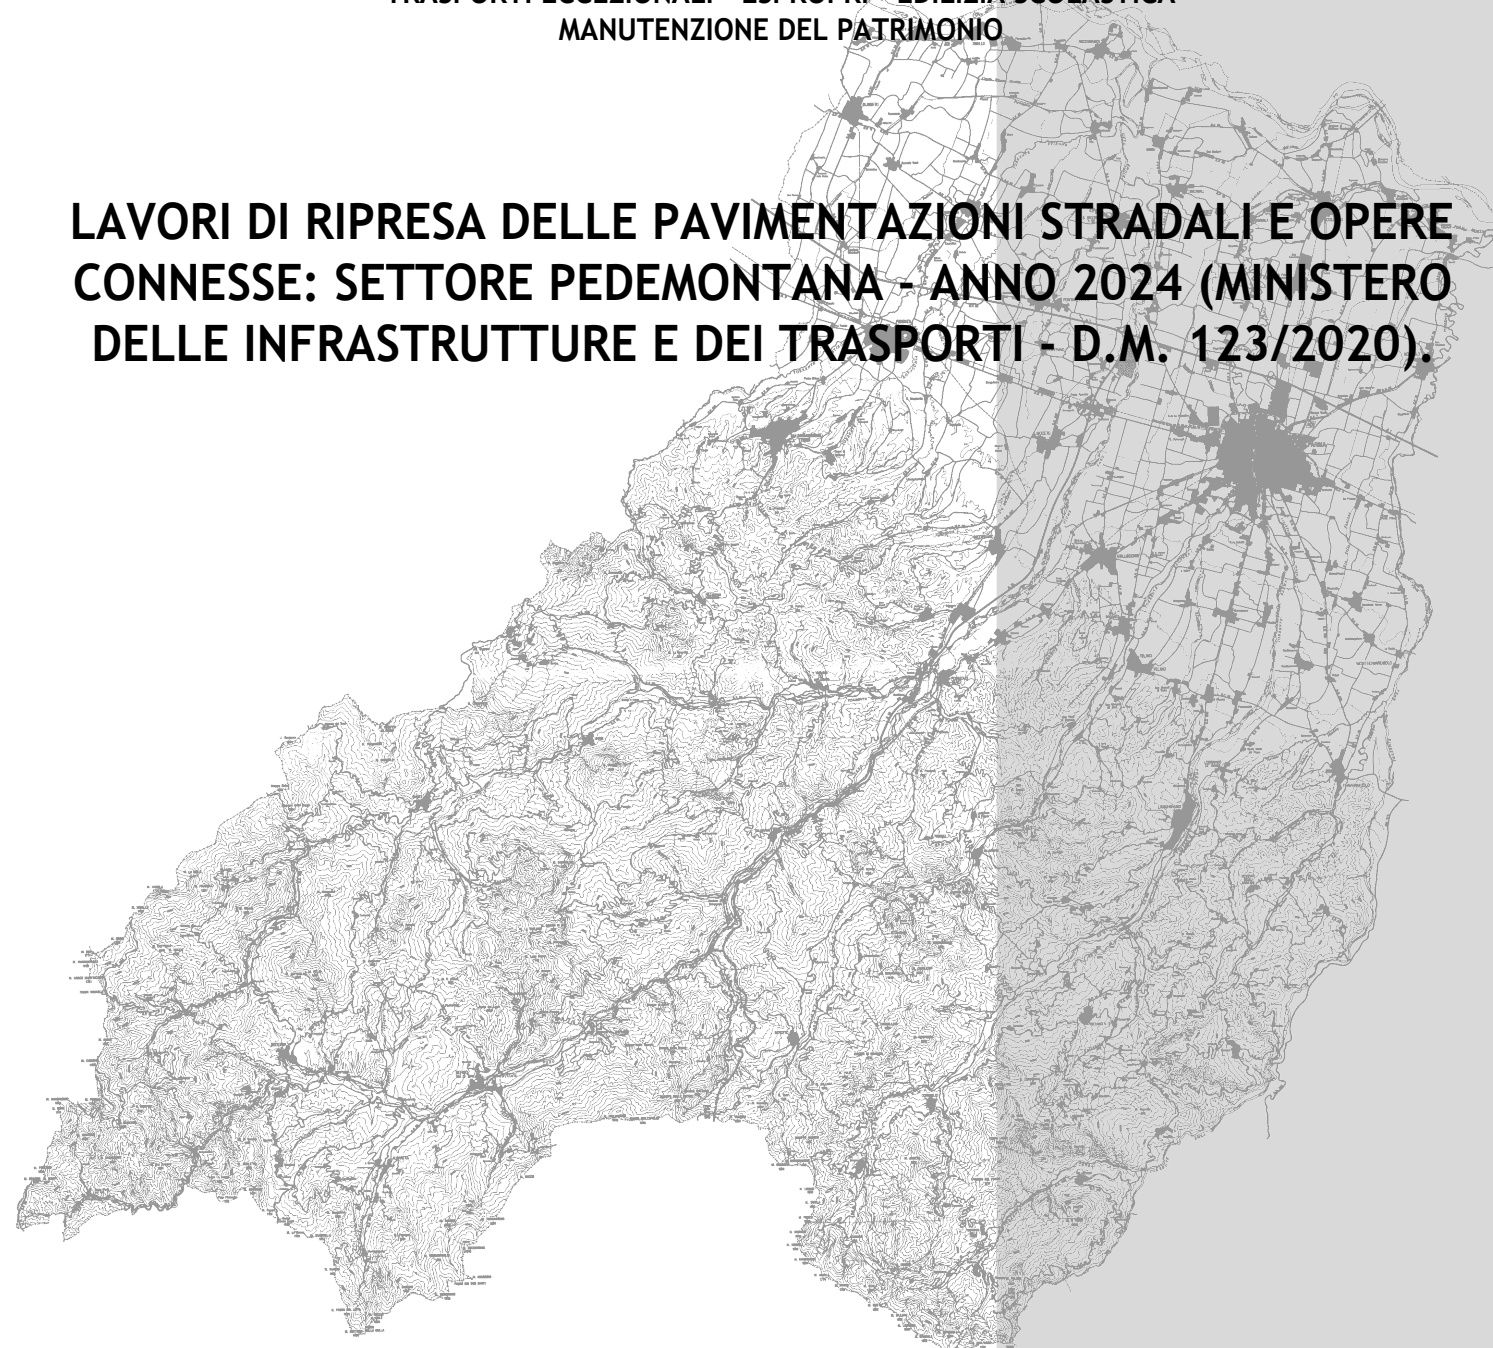

PROGETTO DEFINITIVO-ESECUTIVO


DESCRIZIONE	ELABORATO
PLANIMETRIE: TRATTI DI INTERVENTO S.P. 56 MONTANARA	7.8
SCALA	DATA
1:5.000	FEBBRAIO 2024


Il Responsabile del Servizio
Ing. Gianpaolo Monteverdi

Il Responsabile del Procedimento
Arch. Gloria Resteghini


Il Progettista
Geom. Antonio Mesti

Il Coordinatore
Geom. Antonio Mesti

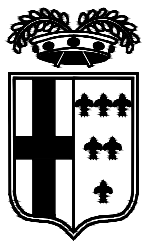

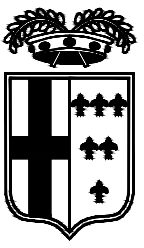

**INTERVENTI
IN PROGETTO**

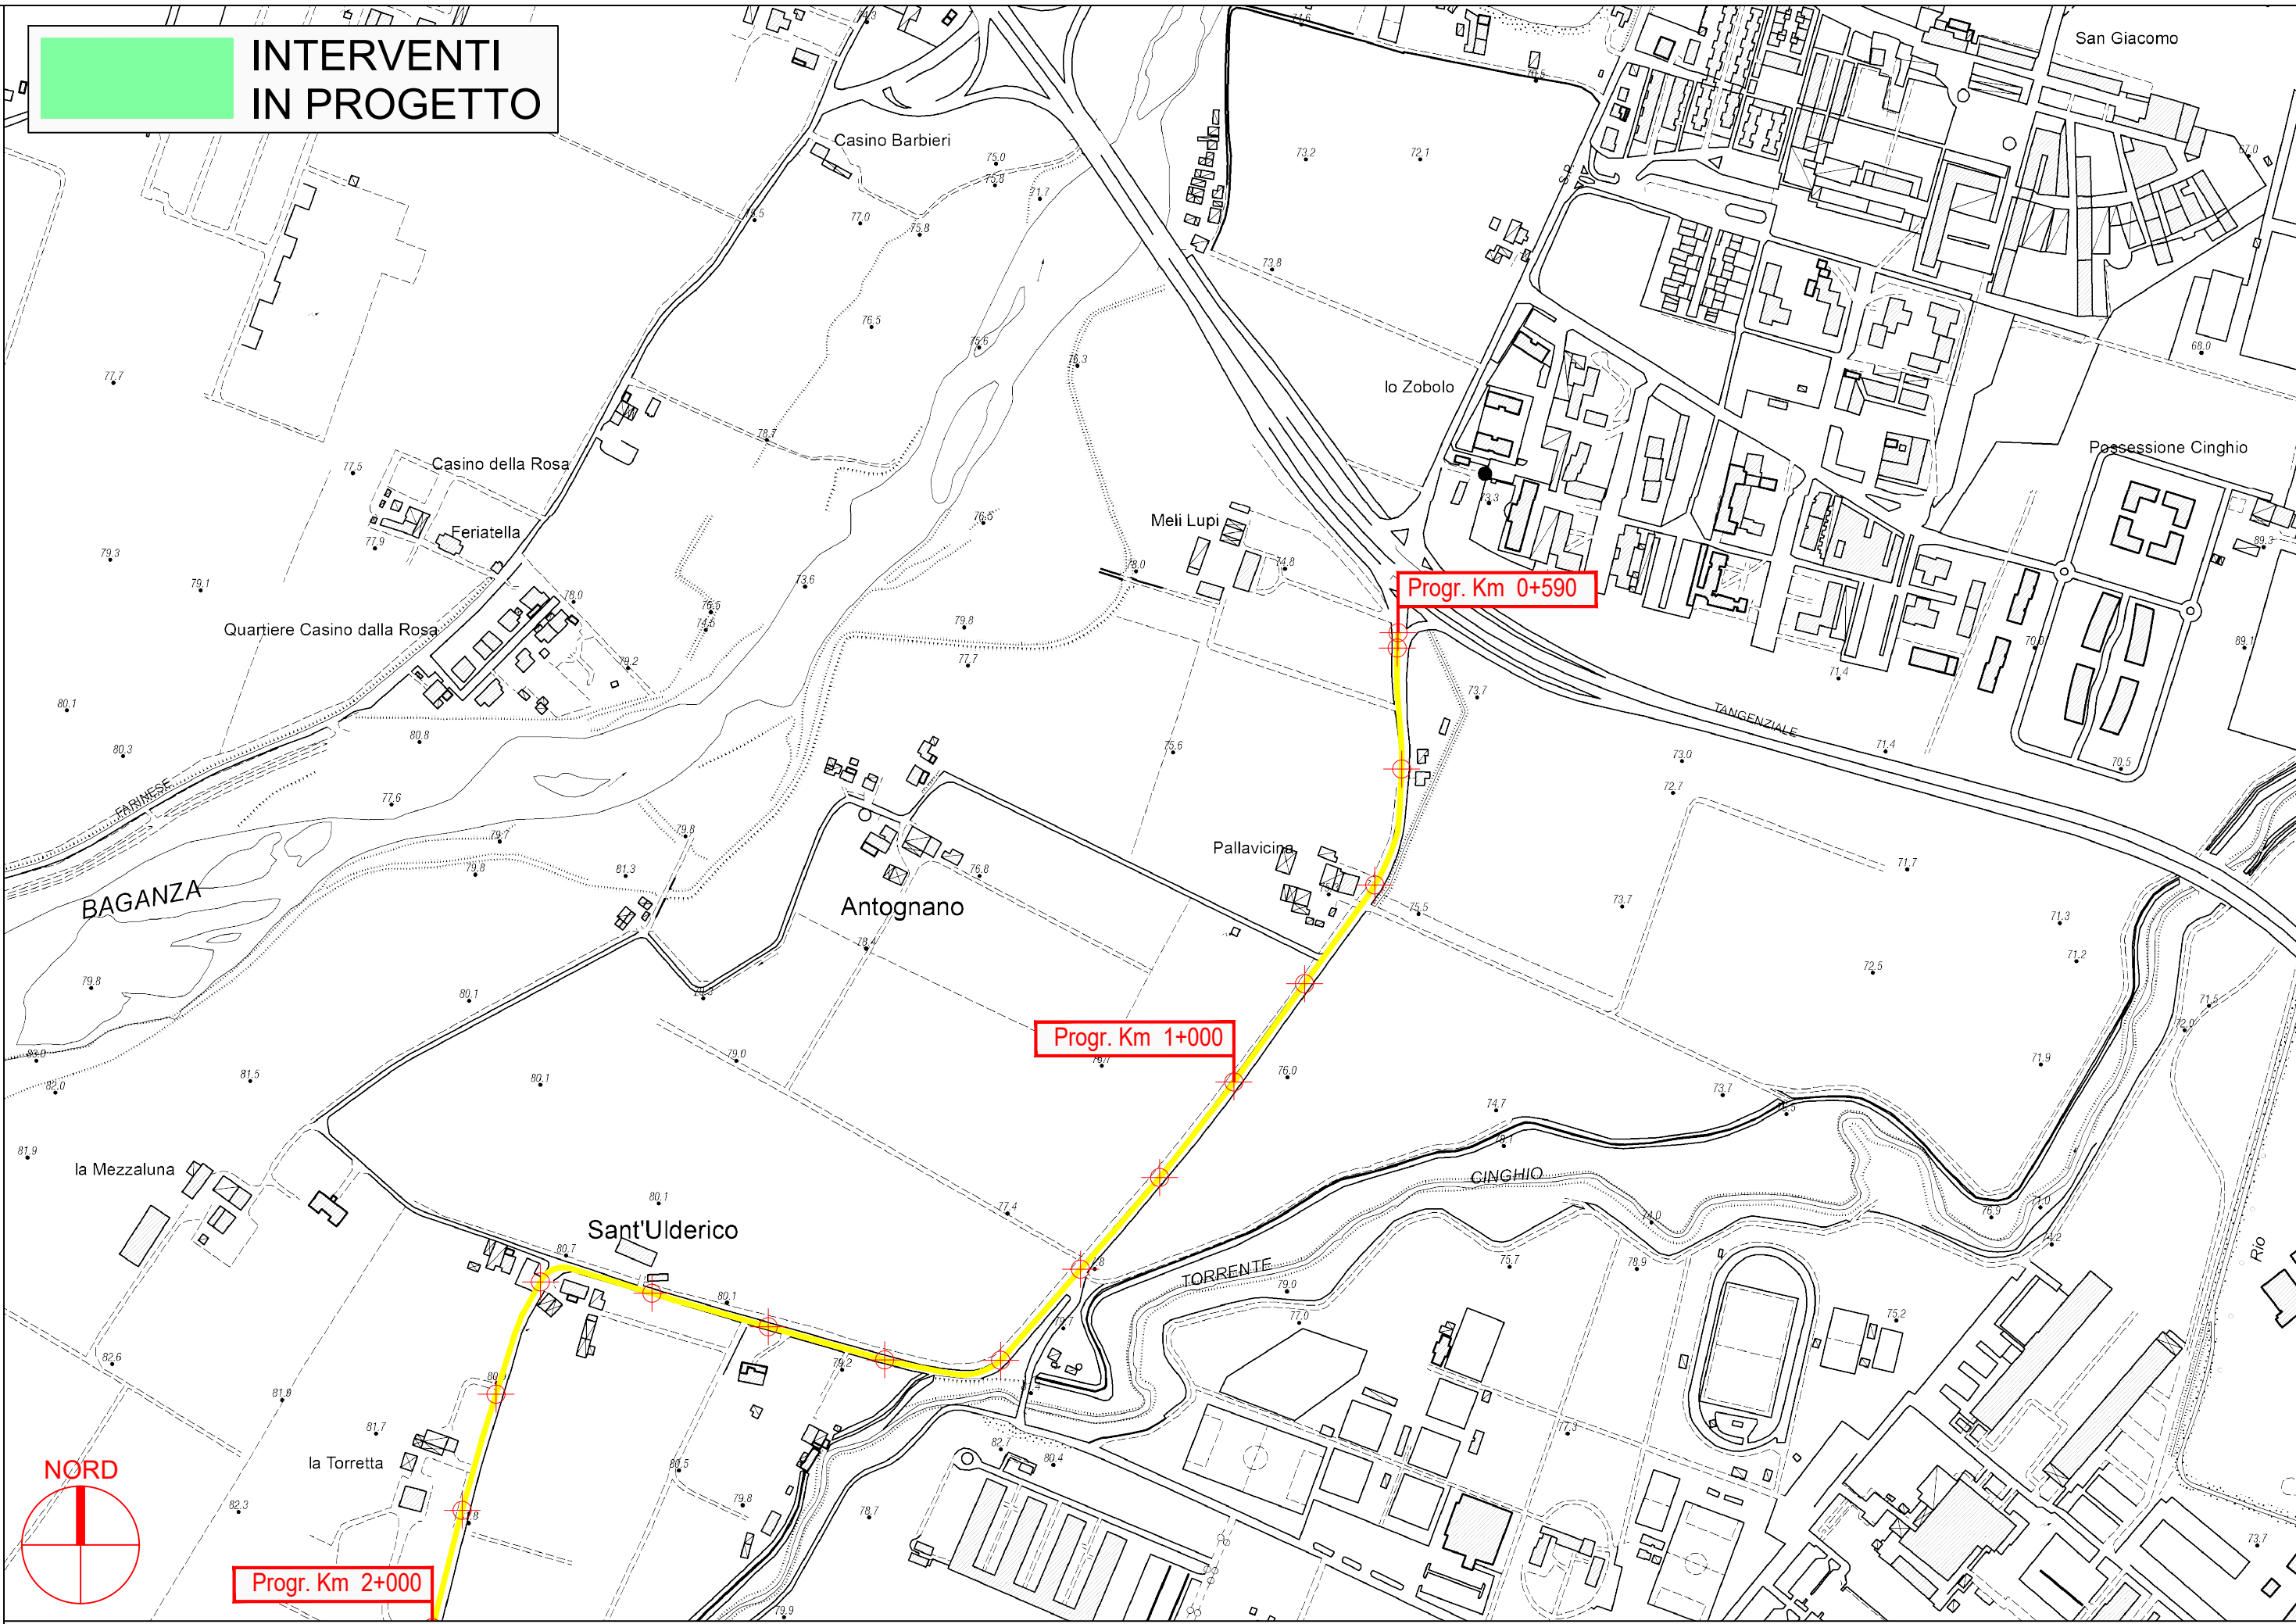


Progr. Km 0+590

Progr. Km 1+000

Progr. Km 2+000



PROVINCIA DI PARMA

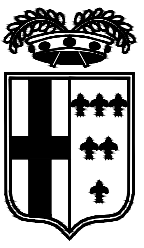

**INTERVENTI
IN PROGETTO**

Progr. Km 2+000


Progr. Km 3+000


PROVINCIA DI PARMA




S.P. 56 Montanara - Sviluppo chilometrico 9+975 km

Tavola 2 di 7 - Scala 1 : 5.000

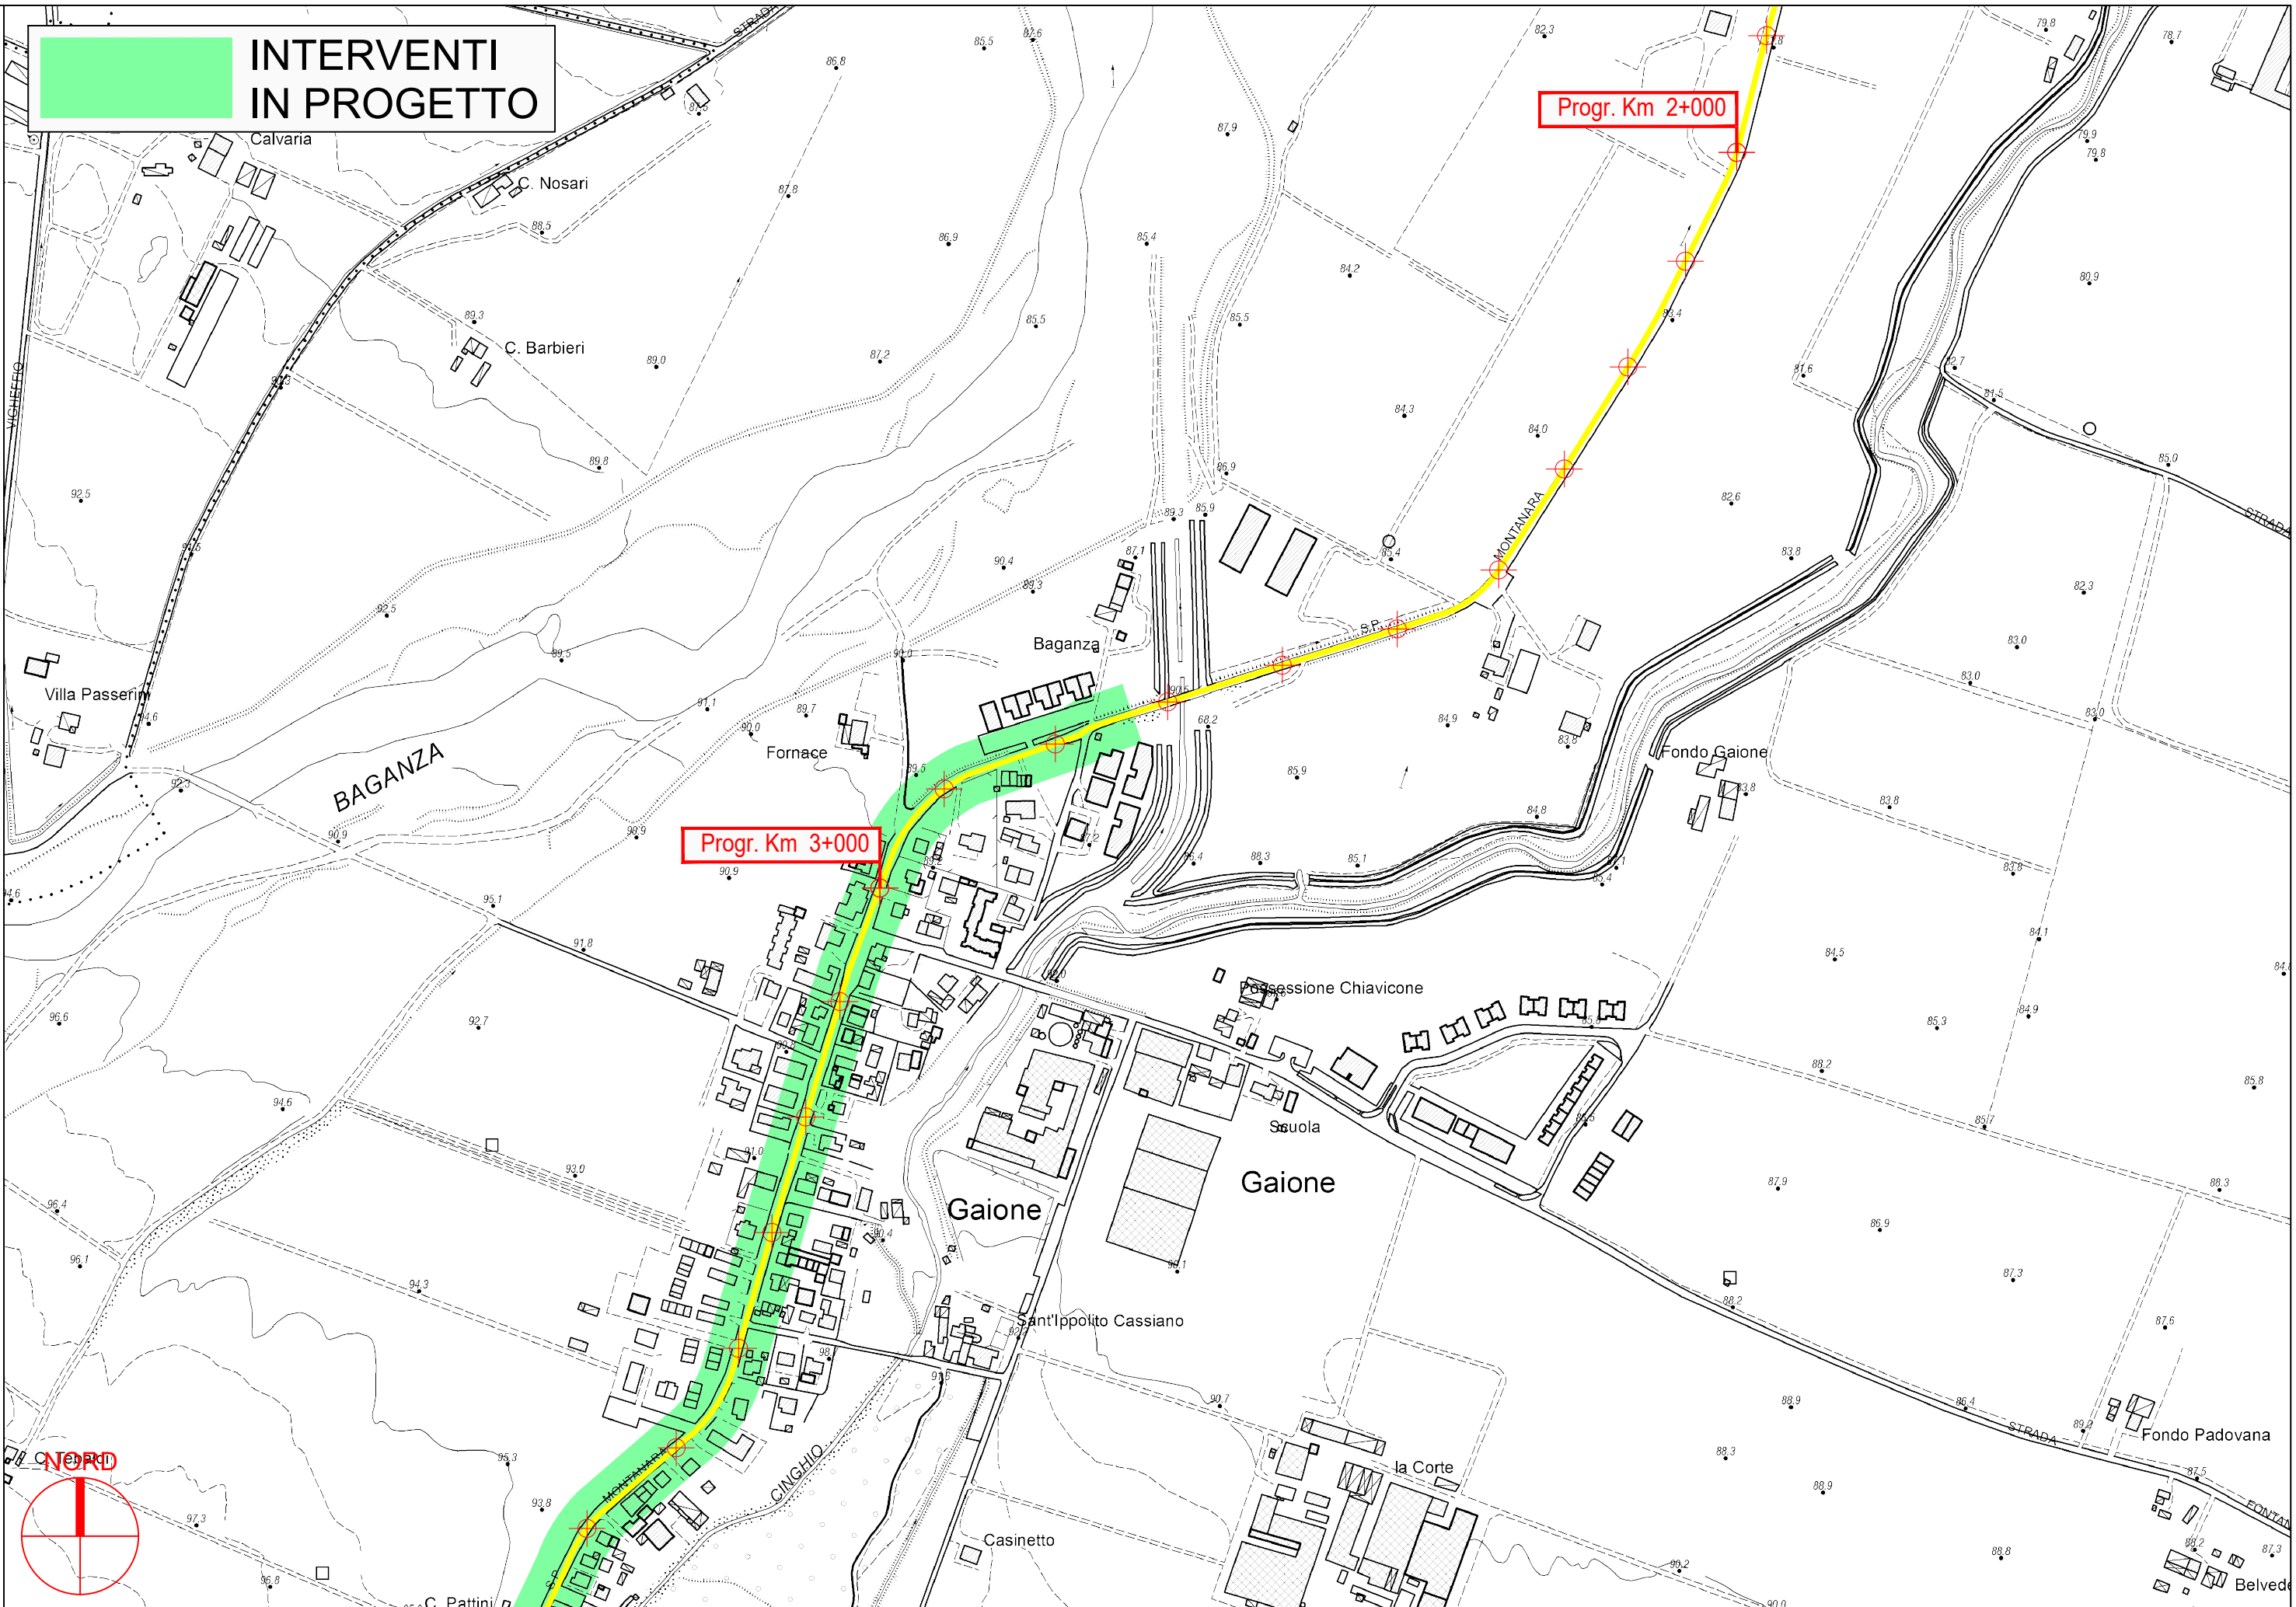

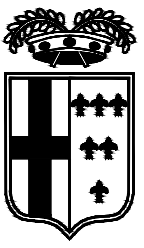

**INTERVENTI
IN PROGETTO**

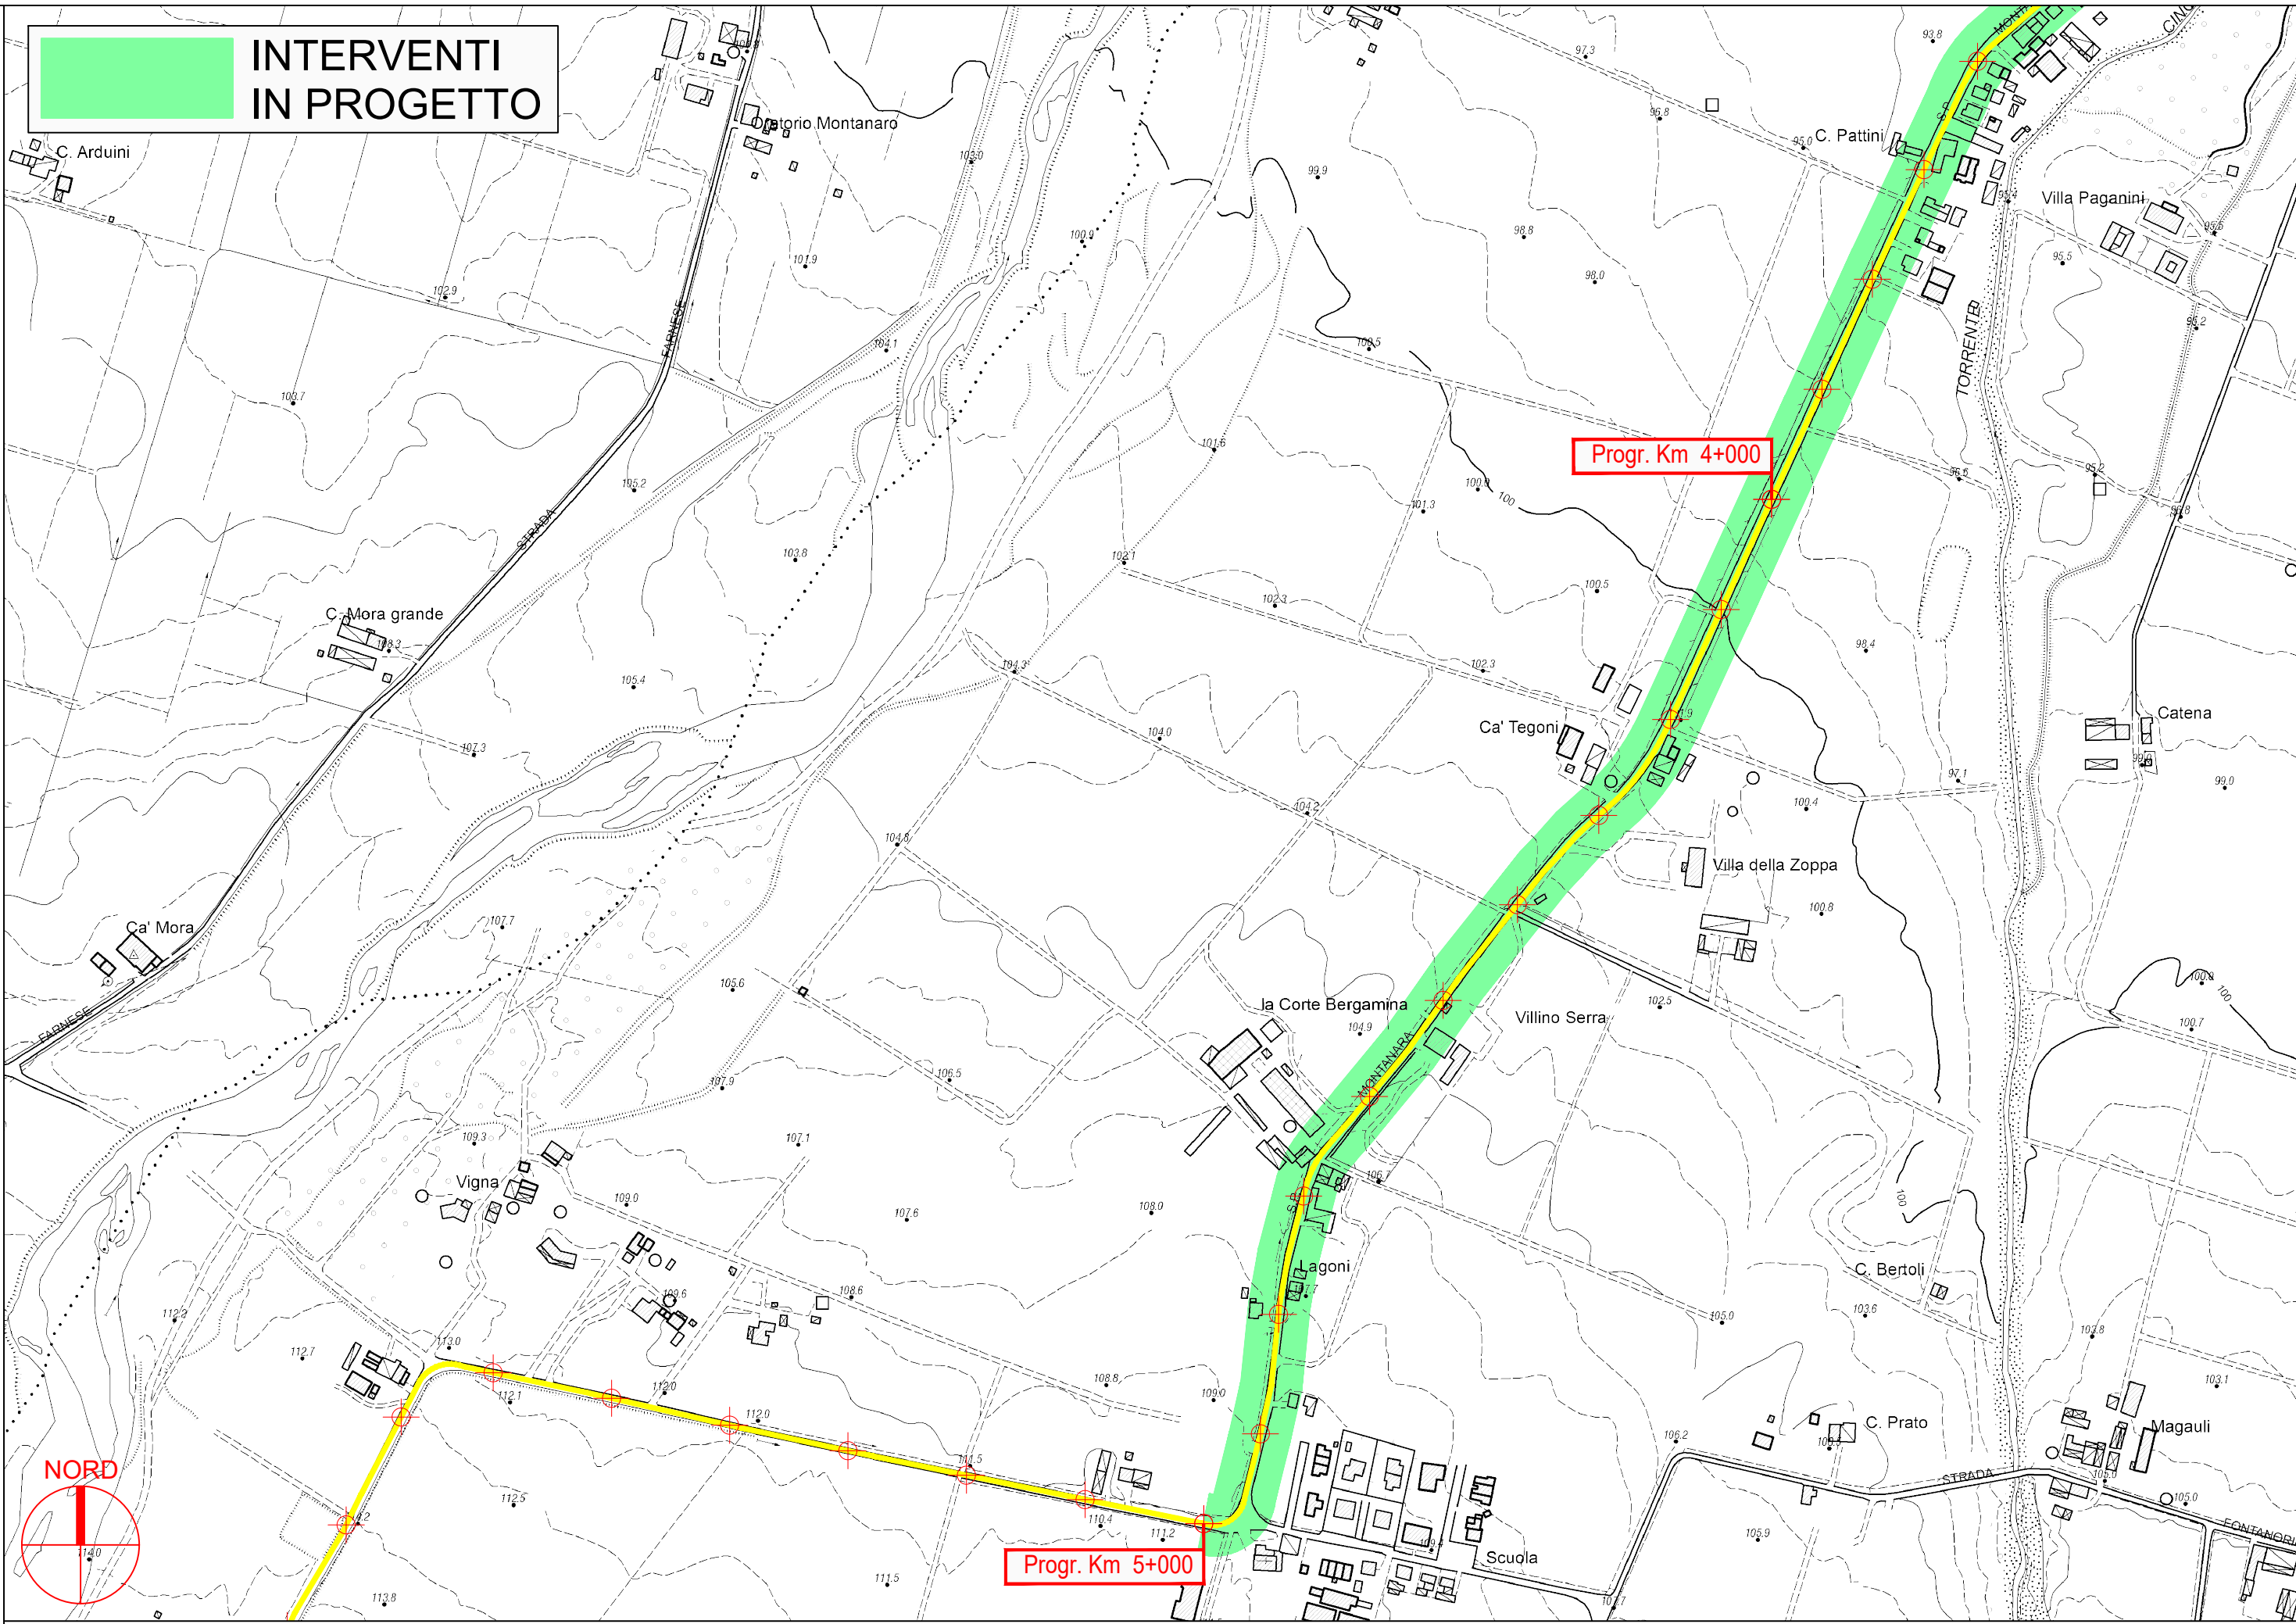


Progr. Km 4+000

Progr. Km 5+000



PROVINCIA DI PARMA

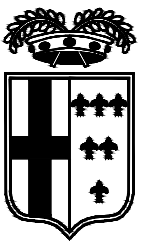

**INTERVENTI
IN PROGETTO**

Progr. Km 5+000

Progr. Km 6+000

Progr. Km 7+000


NORD


Frantoio

PROVINCIA DI PARMA


S.P. 56 Montanara - Sviluppo chilometrico 9+975 km

Tavola 4 di 7 - Scala 1 : 5.000

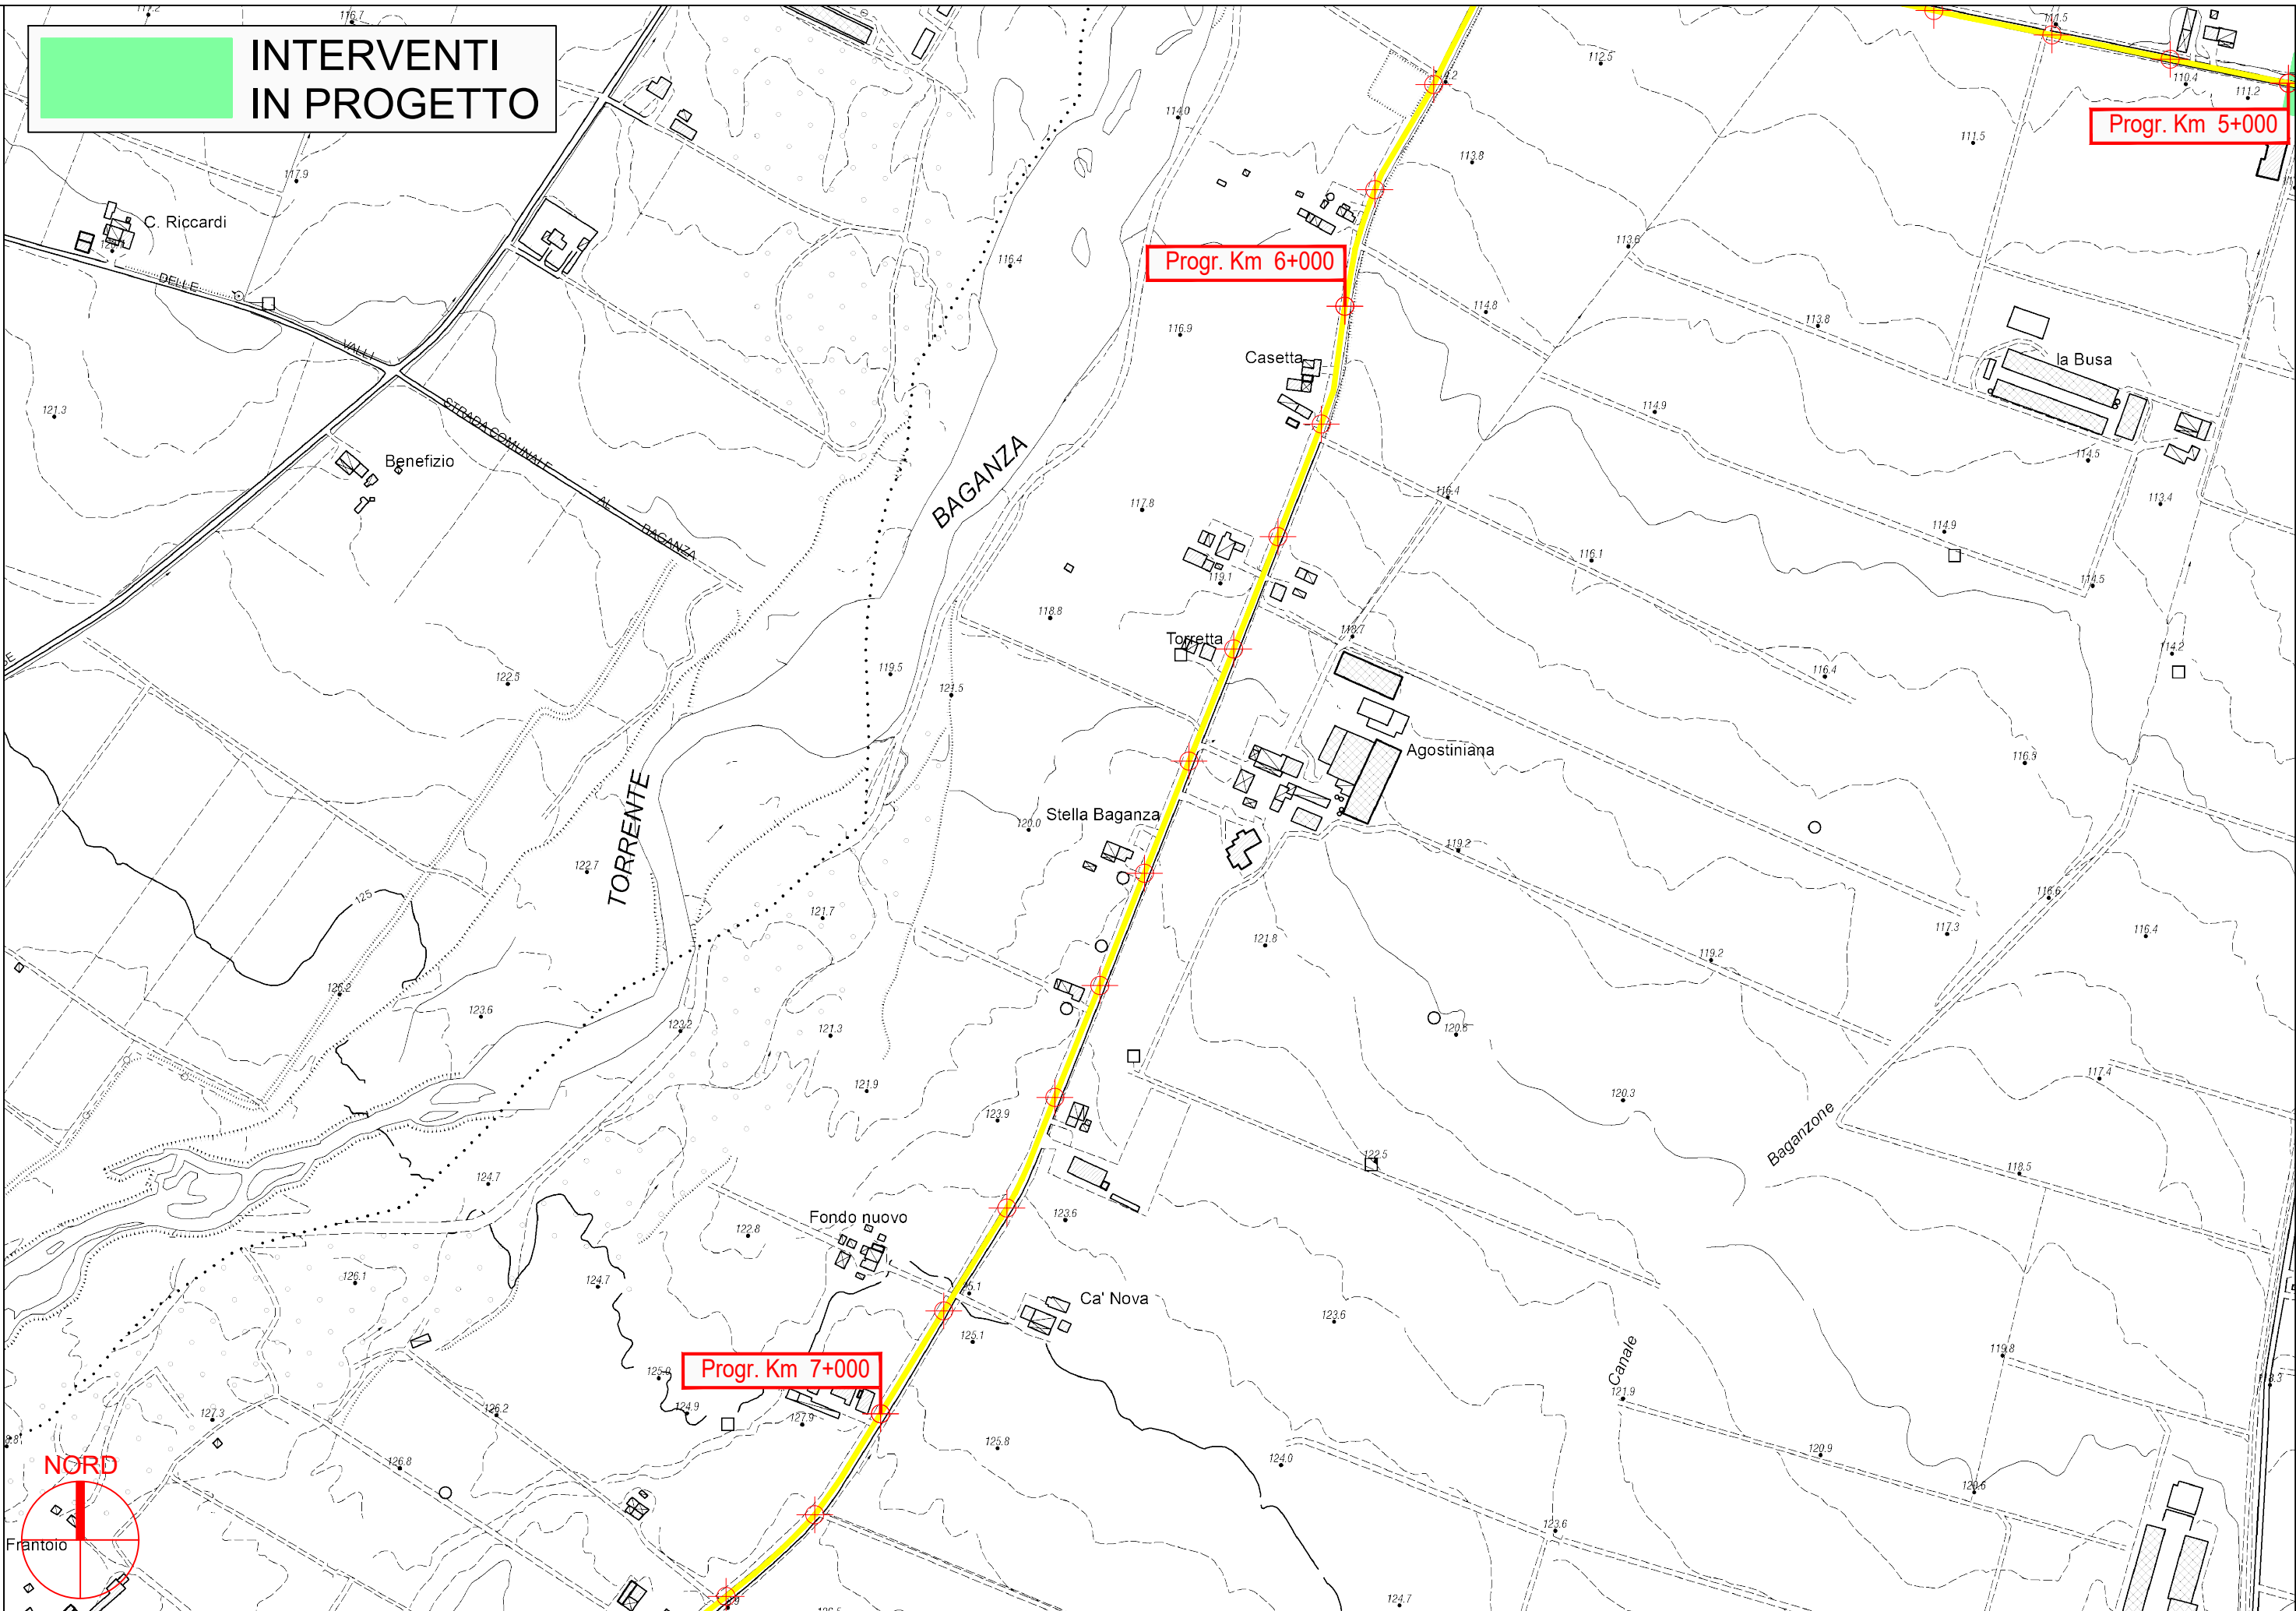


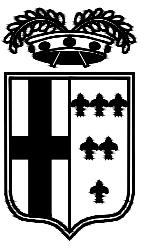

**INTERVENTI
IN PROGETTO**

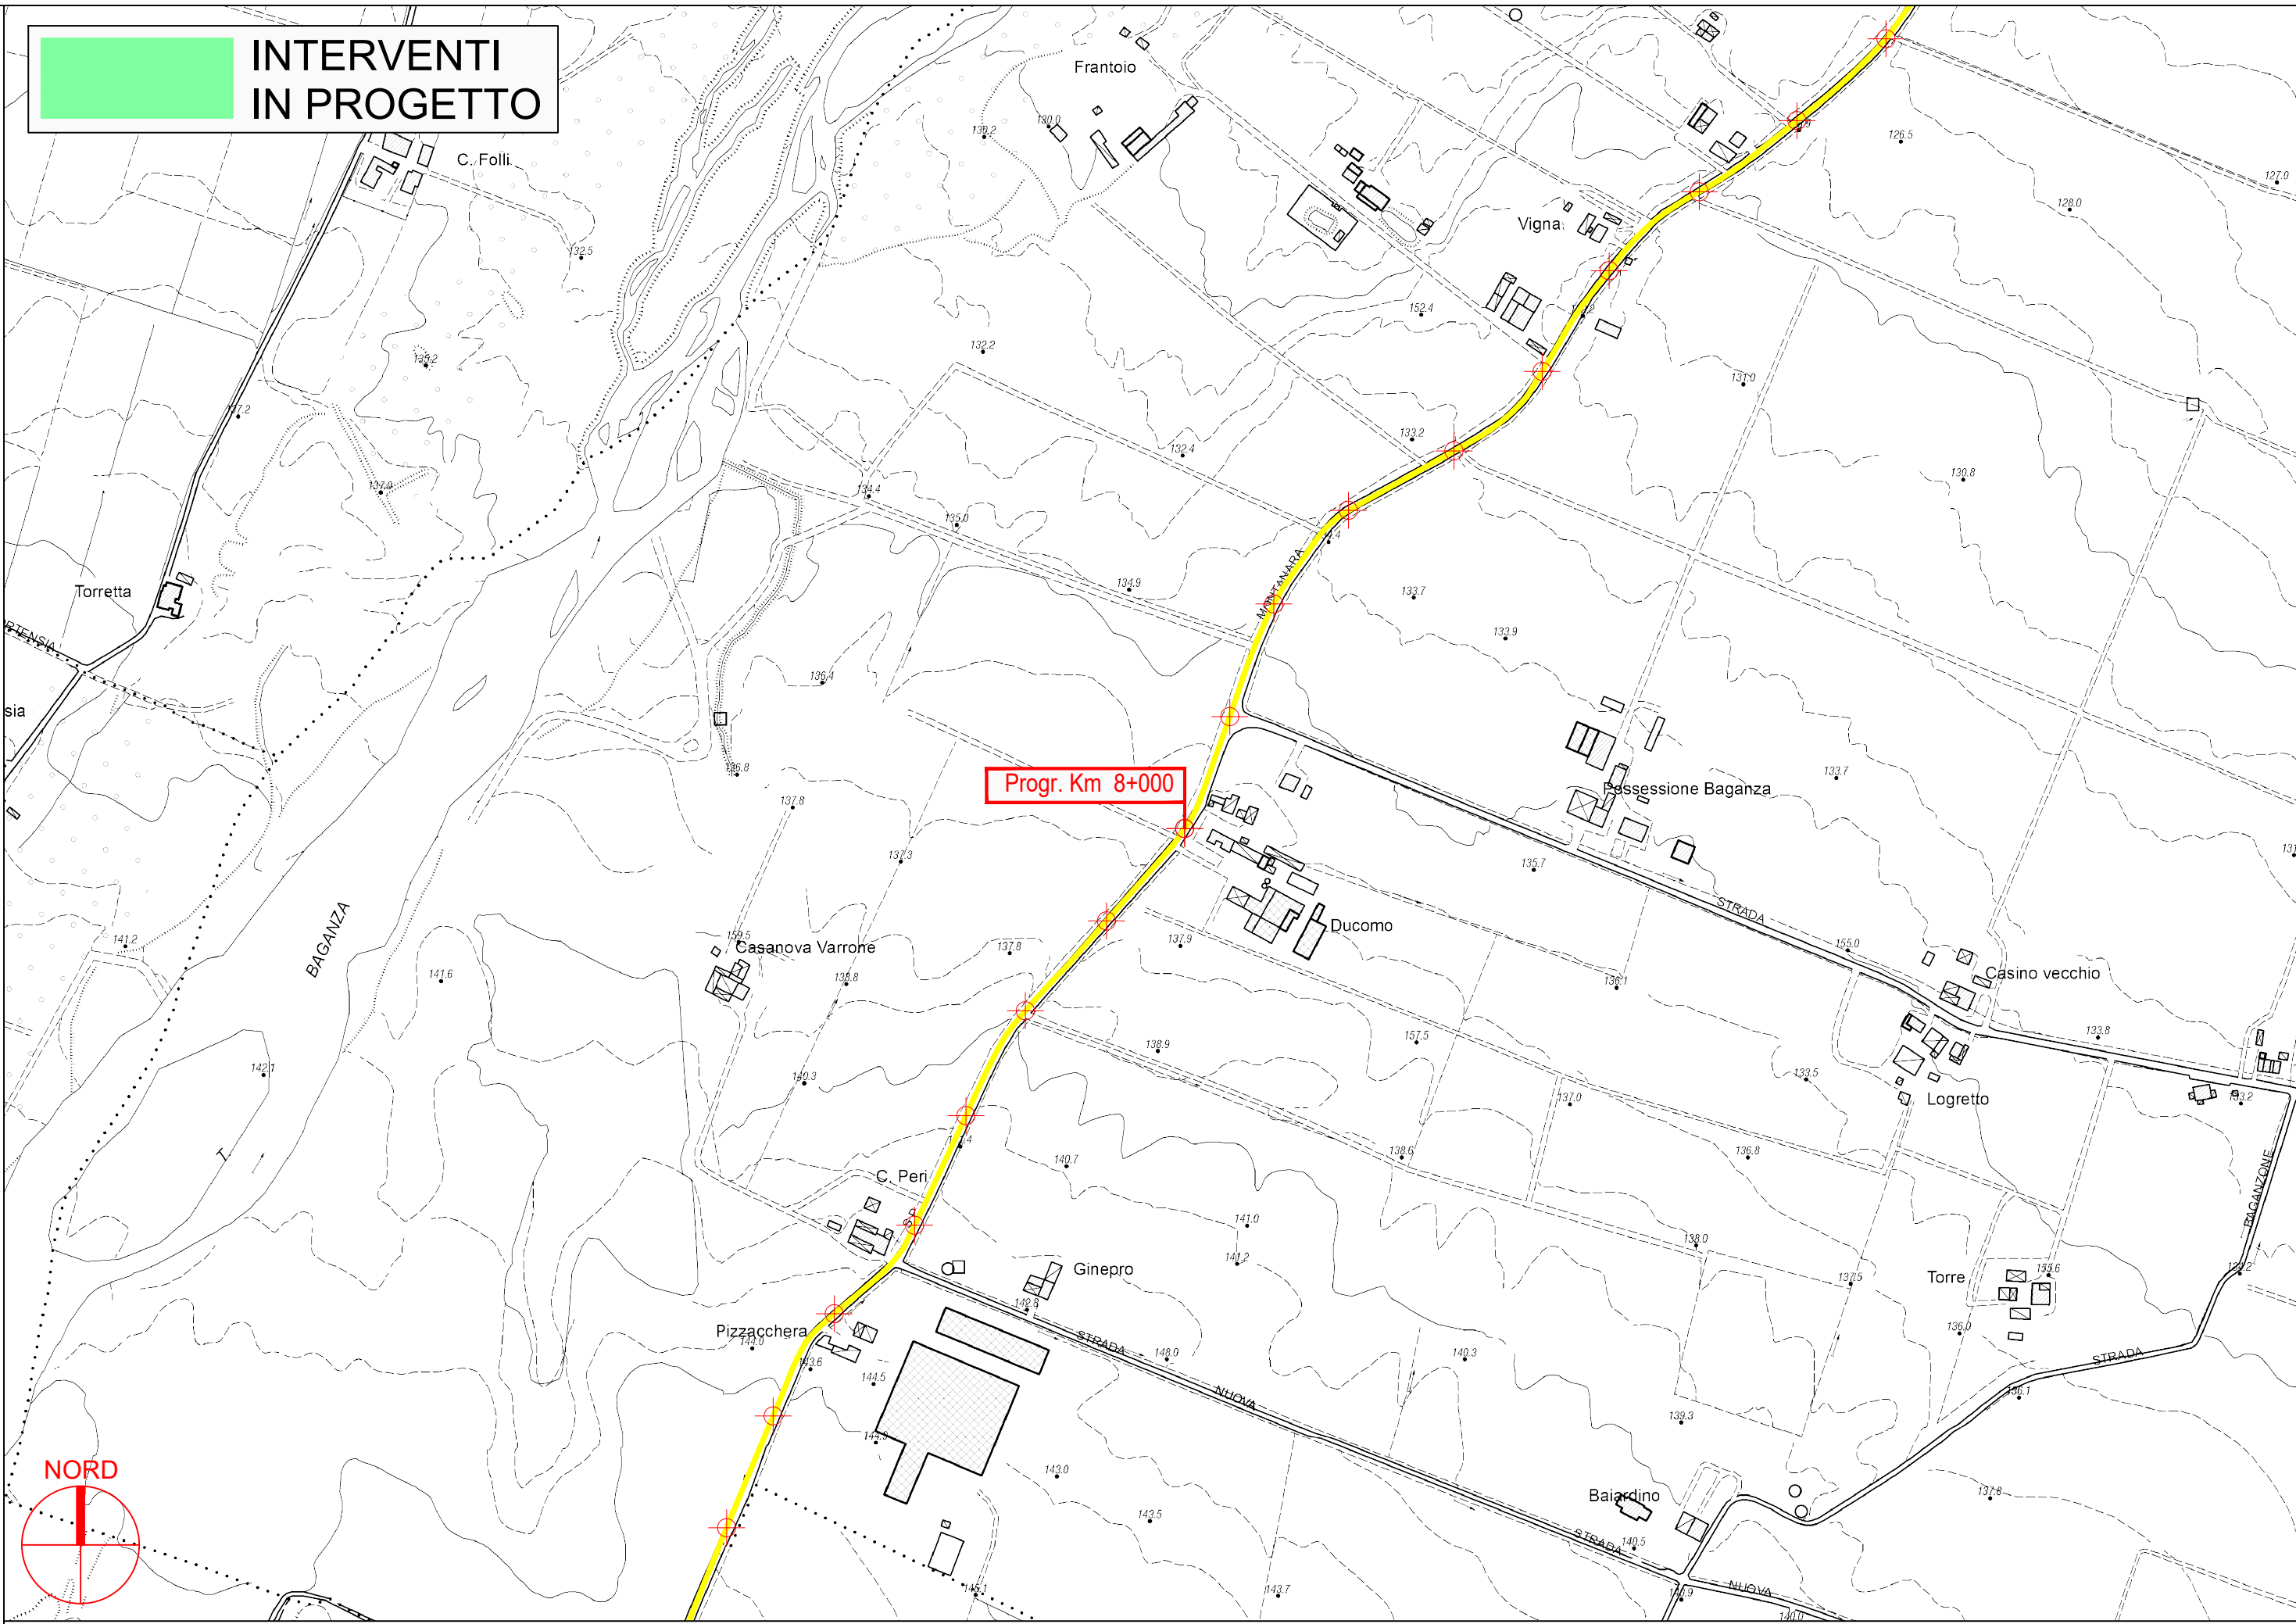


PROVINCIA DI PARMA

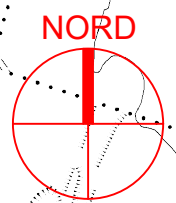


S.P. 56 Montanara - Sviluppo chilometrico 9+975 km


Tavola 5 di 7 - Scala 1 : 5.000

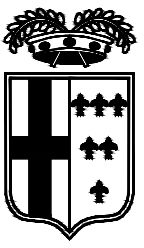

 **INTERVENTI
IN PROGETTO**

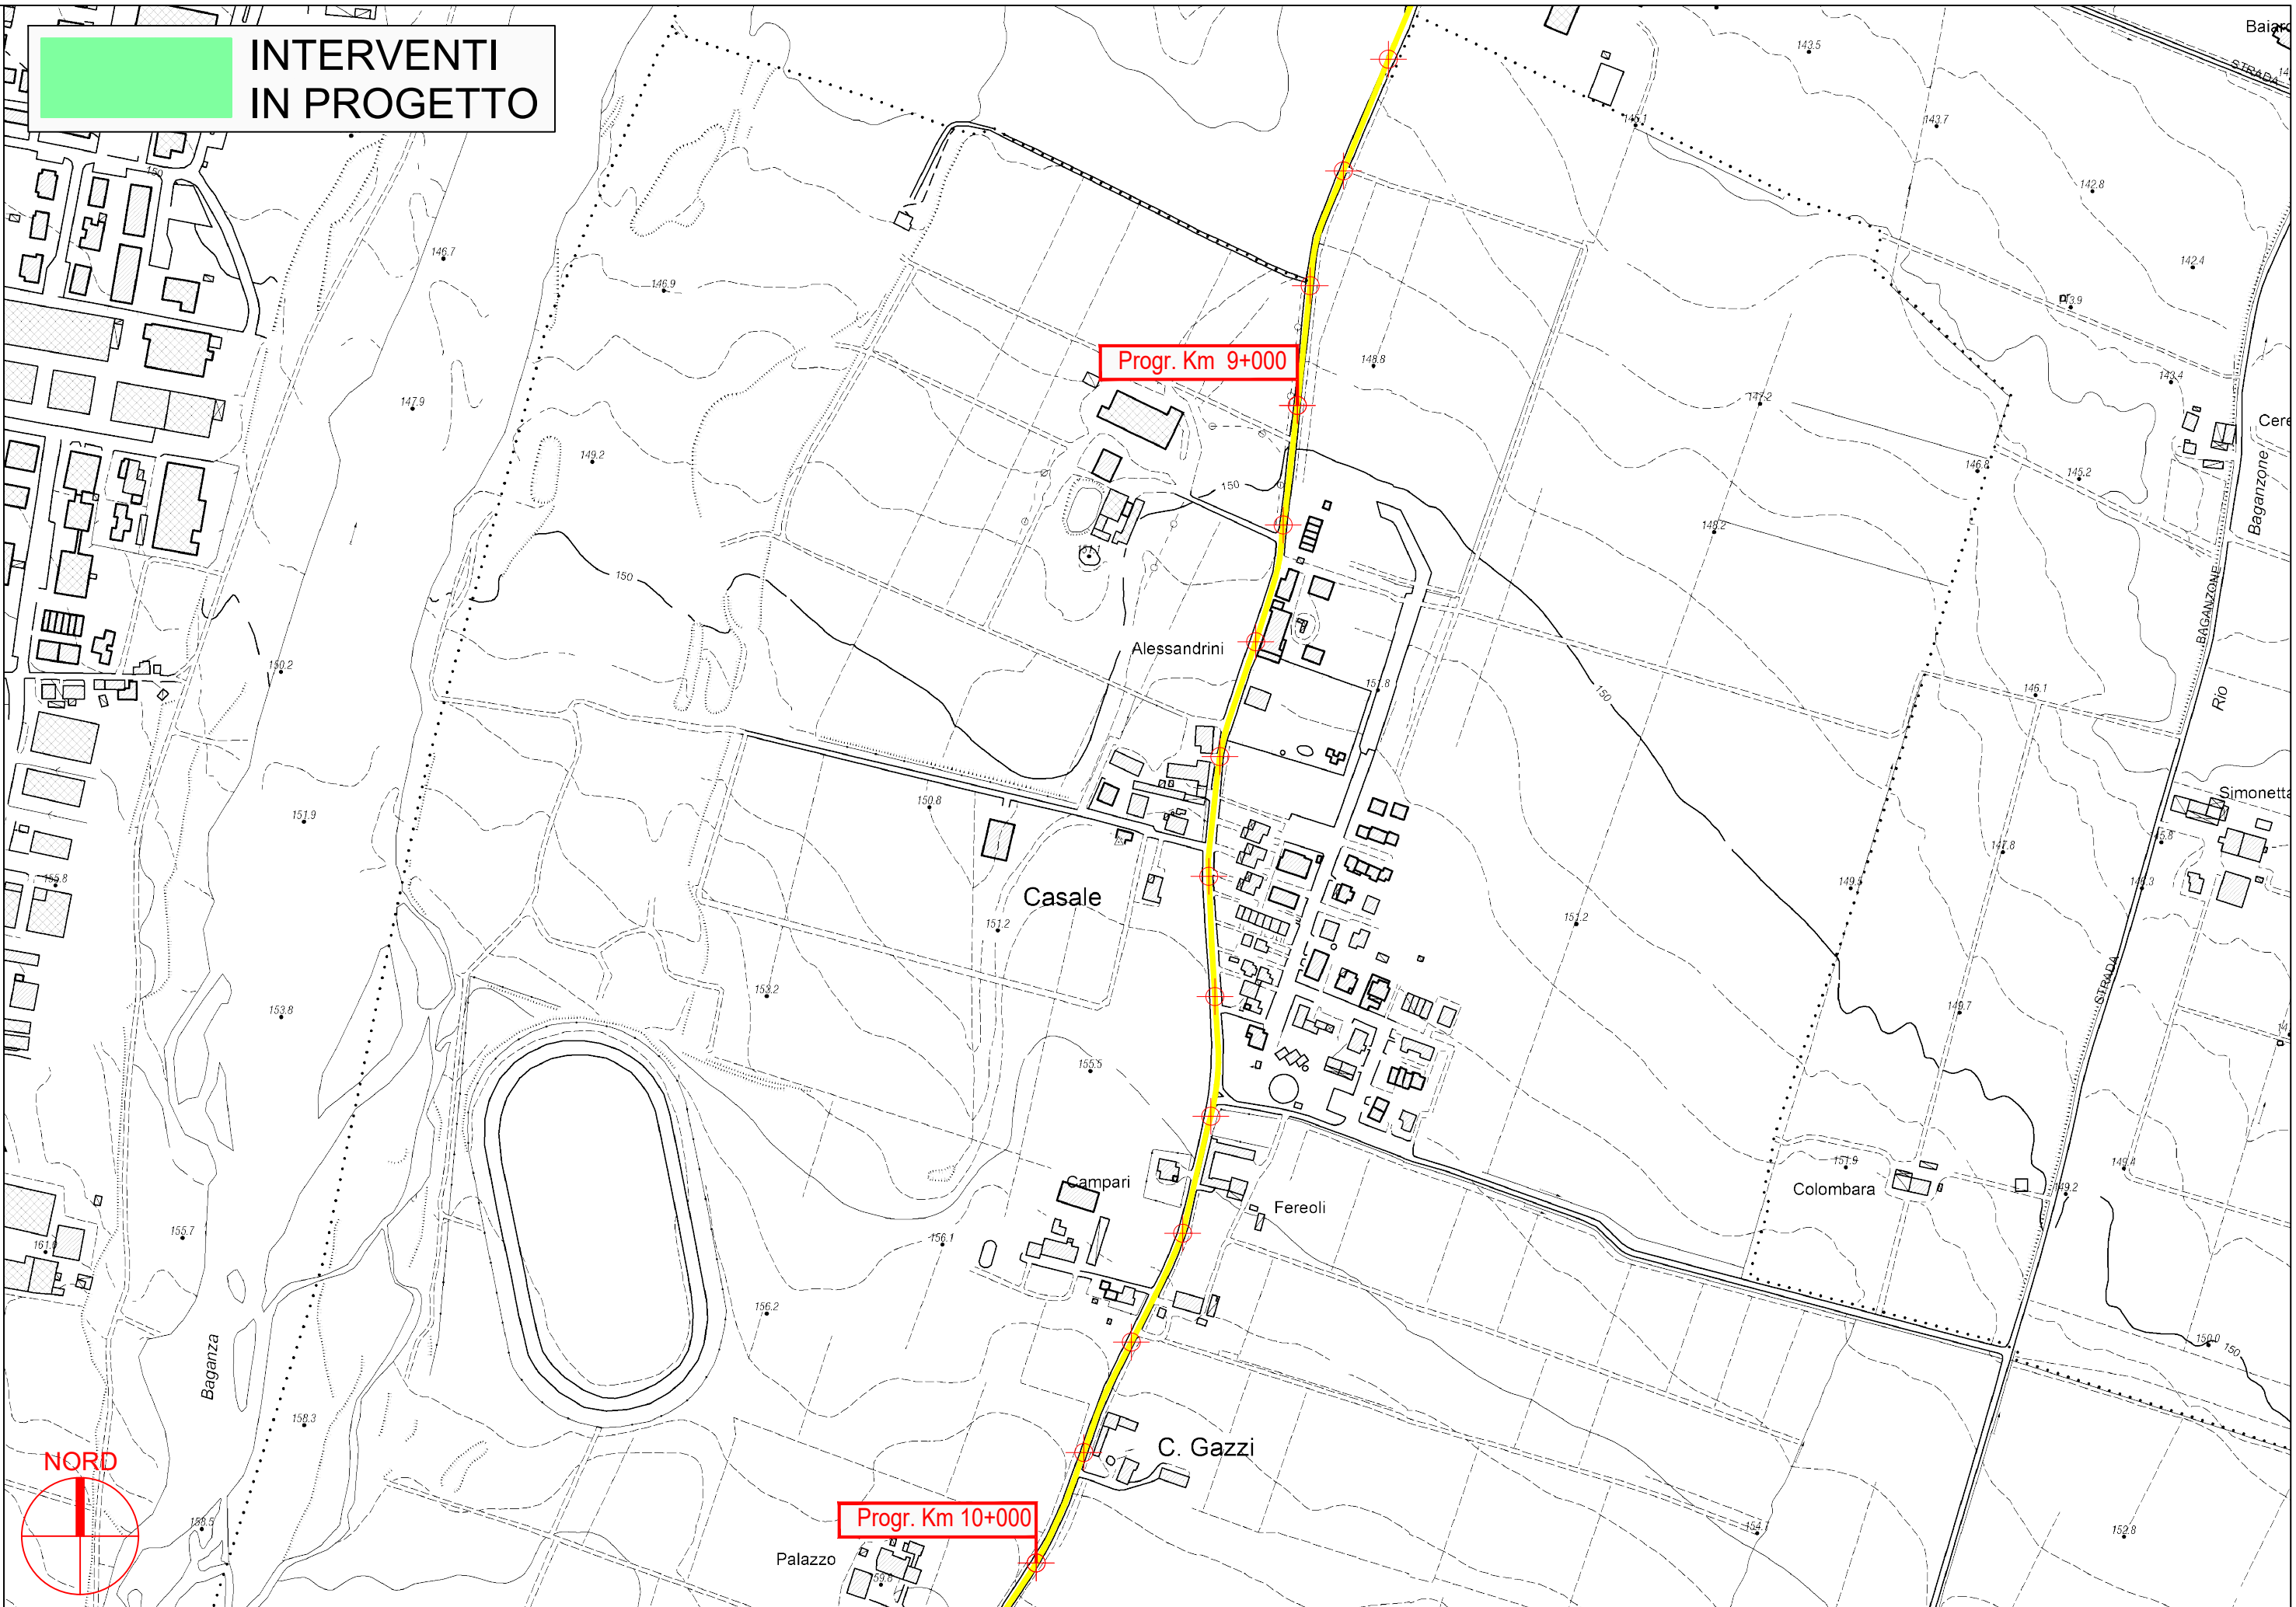


PROVINCIA DI PARMA

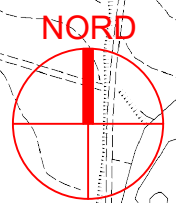


S.P. 56 Montanara - Sviluppo chilometrico 9+975 km

Tavola 6 di 7 - Scala 1 : 5.000

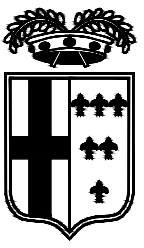

**INTERVENTI
IN PROGETTO**

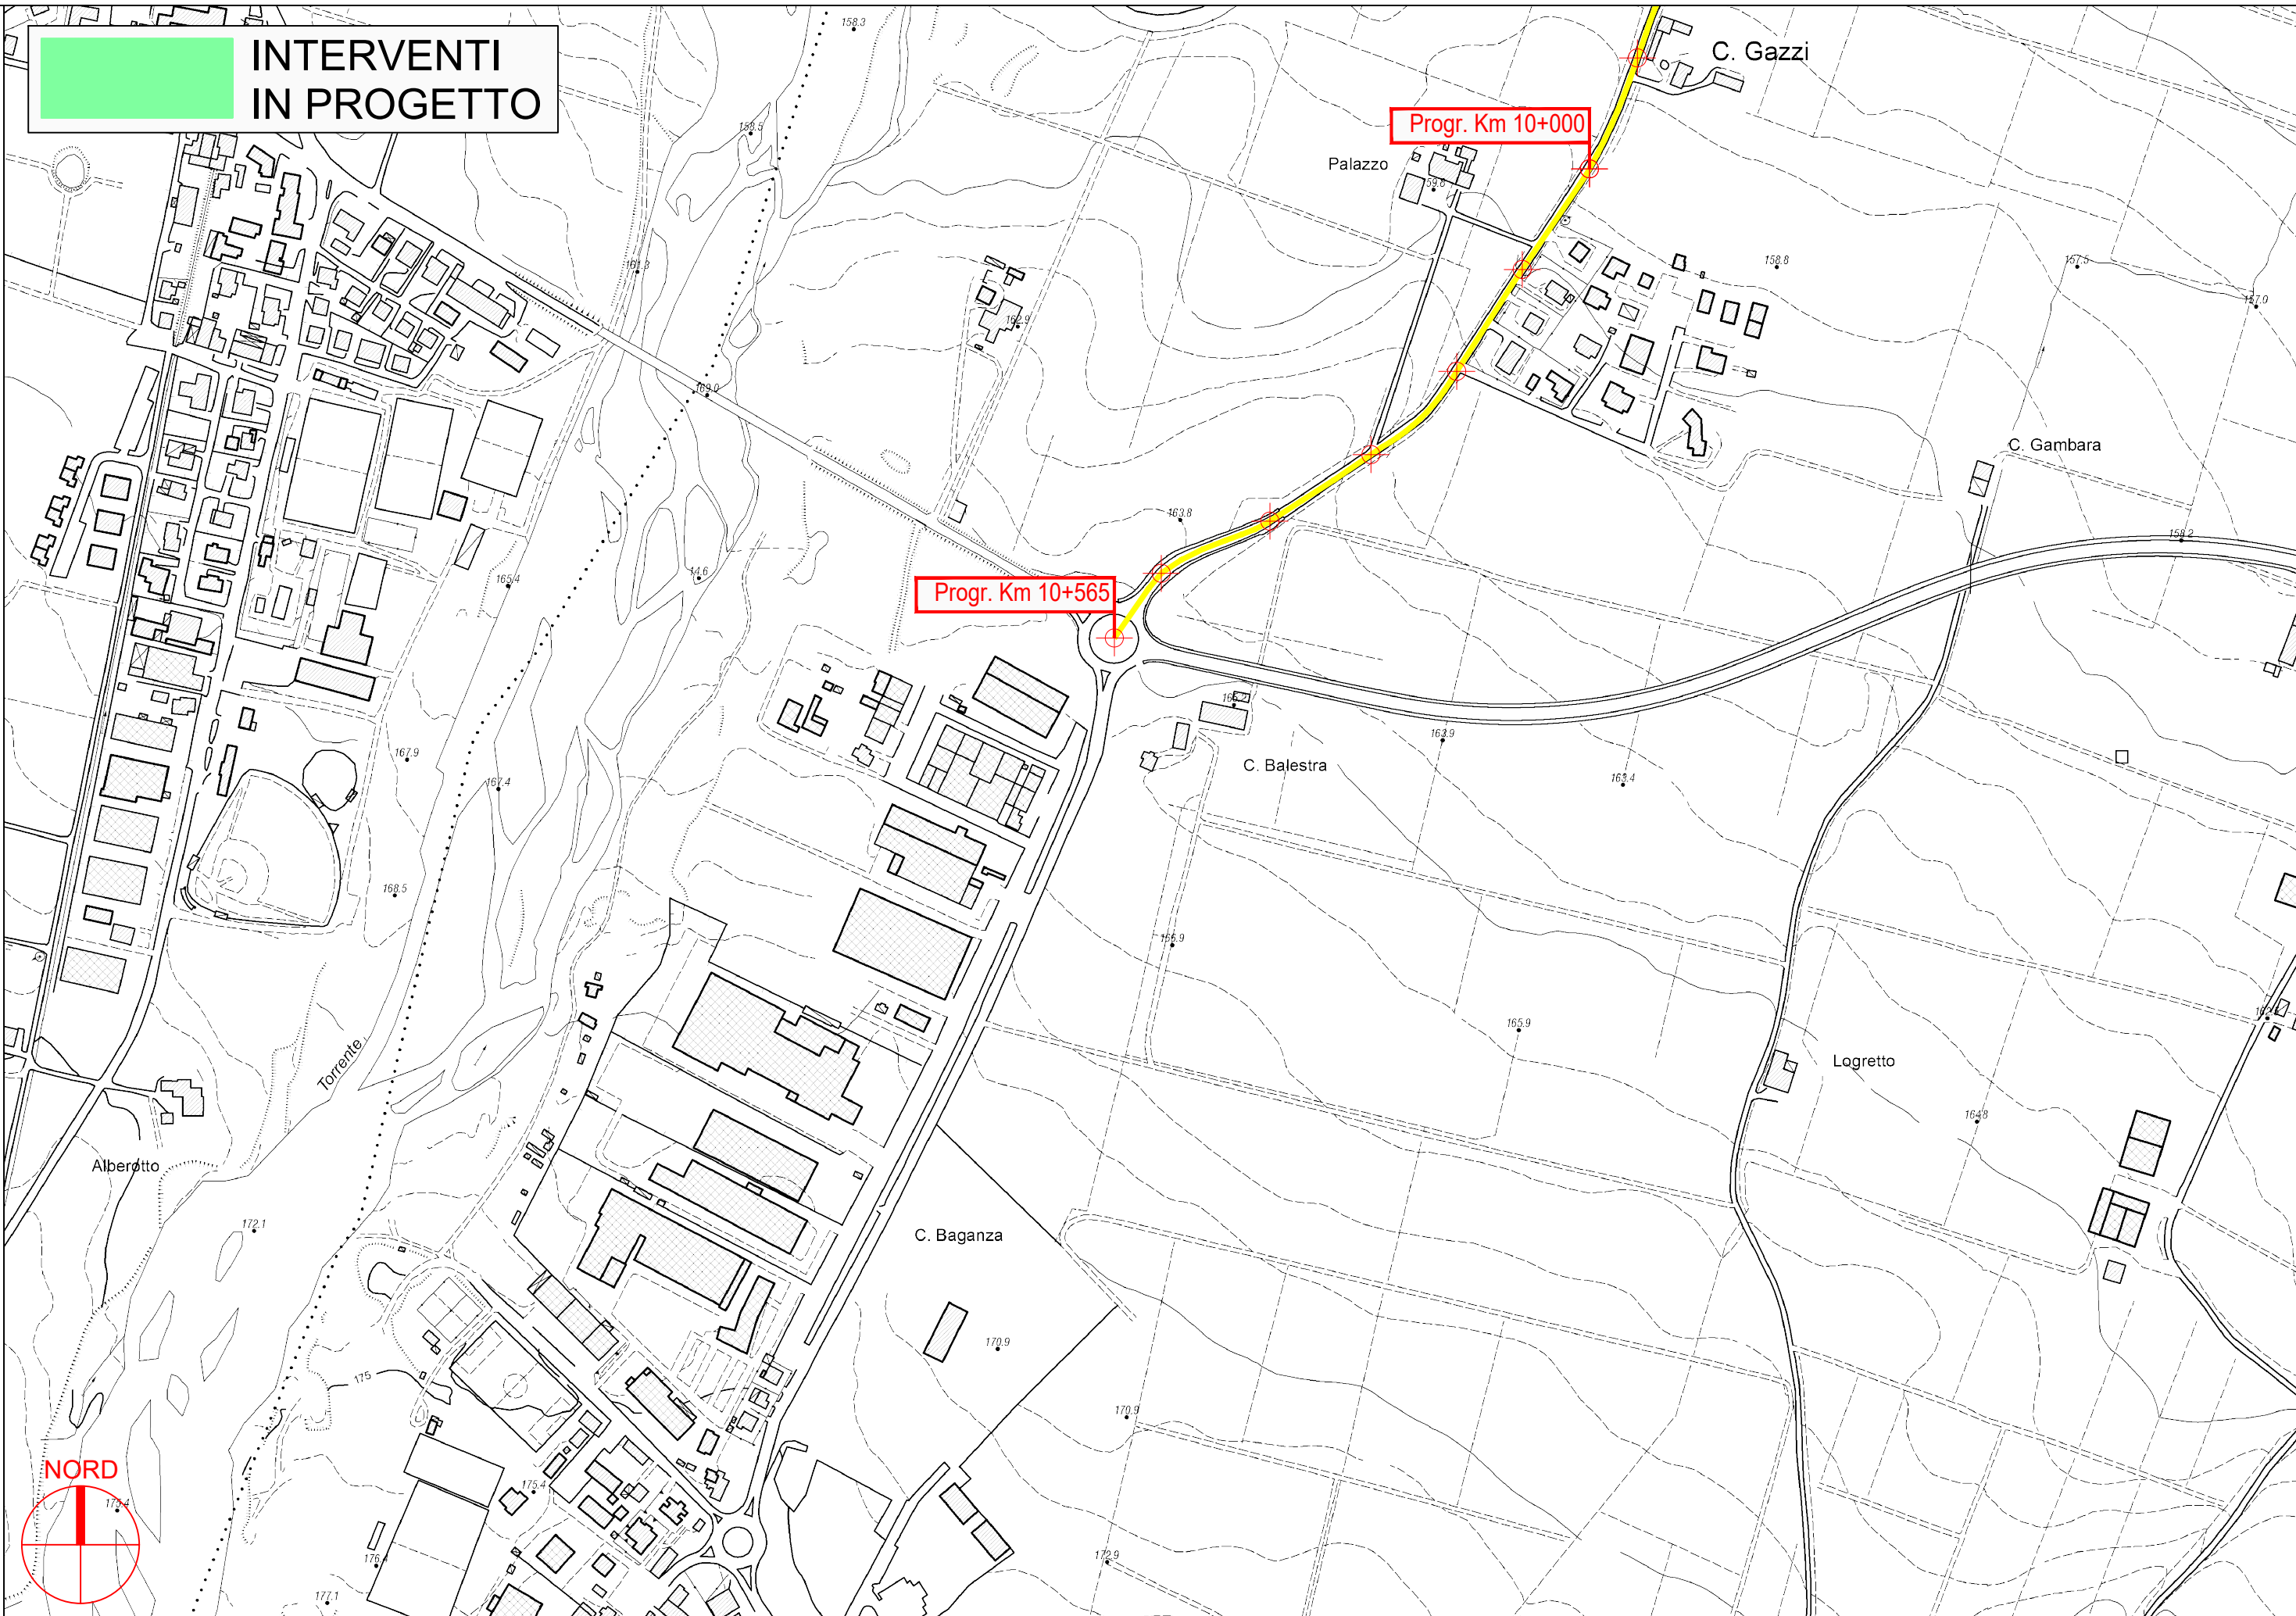

PROVINCIA DI PARMA

S.P. 56 Montanara - Sviluppo chilometrico 9+975 km

Tavola 7 di 7 - Scala 1 : 5.000