




PROVINCIA DI PARMA
SERVIZIO VIABILITA' E INFRASTRUTTURE
TRASPORTI ECCEZIONALI - ESPROPRI - EDILIZIA SCOLASTICA
MANUTENZIONE DEL PATRIMONIO

**LAVORI DI RIPRESA DELLE PAVIMENTAZIONI STRADALI E OPERE
CONNESSE: SETTORE PEDEMONTANA - ANNO 2024 (MINISTERO
DELLE INFRASTRUTTURE E DEI TRASPORTI - D.M. 123/2020).**

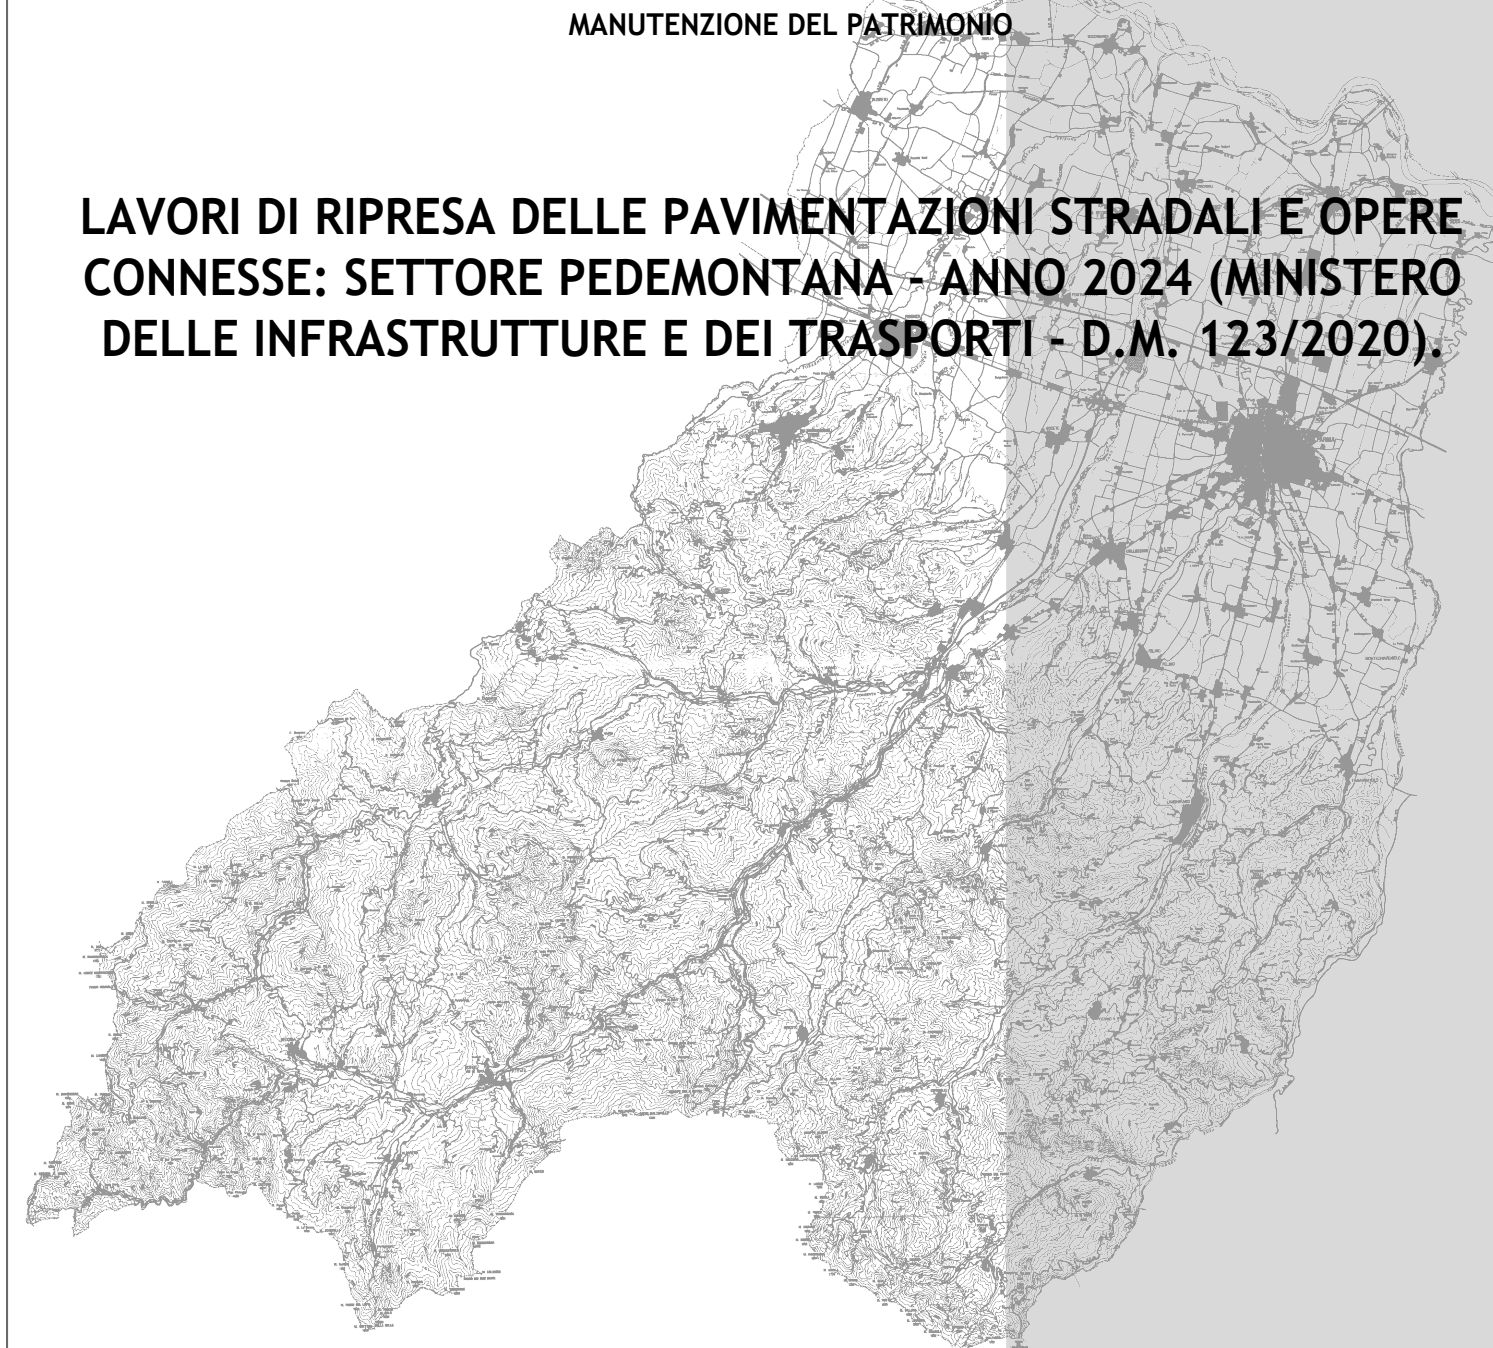

PROGETTO DEFINITIVO-ESECUTIVO


DESCRIZIONE	ELABORATO
PLANIMETRIE: TRATTI DI INTERVENTO S.P. 58 DI SALA BAGANZA	7.9
SCALA	DATA
1:5.000	FEBBRAIO 2024

Il Responsabile del Servizio
Ing. Gianpaolo Monteverdi


Il Responsabile del Procedimento
Arch. Gloria Resteghini

Il Progettista
Geom. Antonio Mesti

Il Coordinatore
Geom. Antonio Mesti

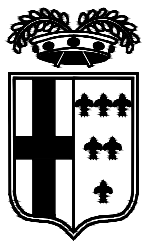


PROVINCIA DI PARMA

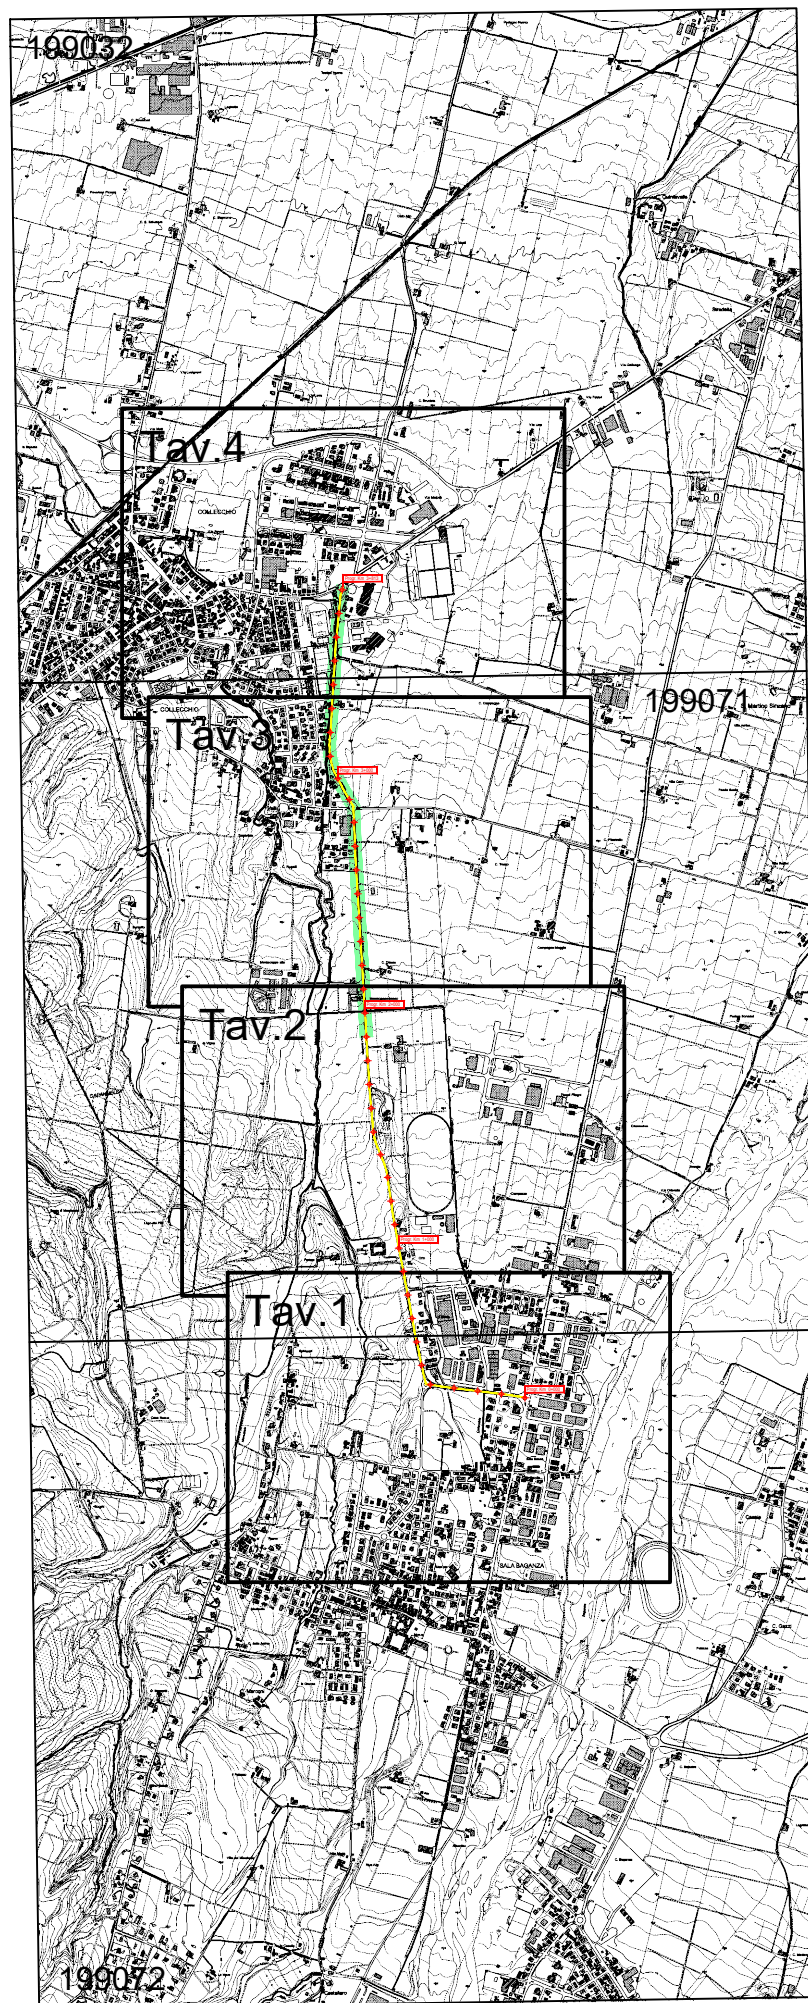


S.P. 58 di Sala Baganza - Sviluppo chilometrico 3+813 km

Inquadramento - Scala Adattata

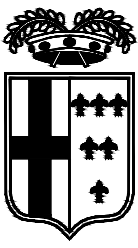

**INTERVENTI
IN PROGETTO**

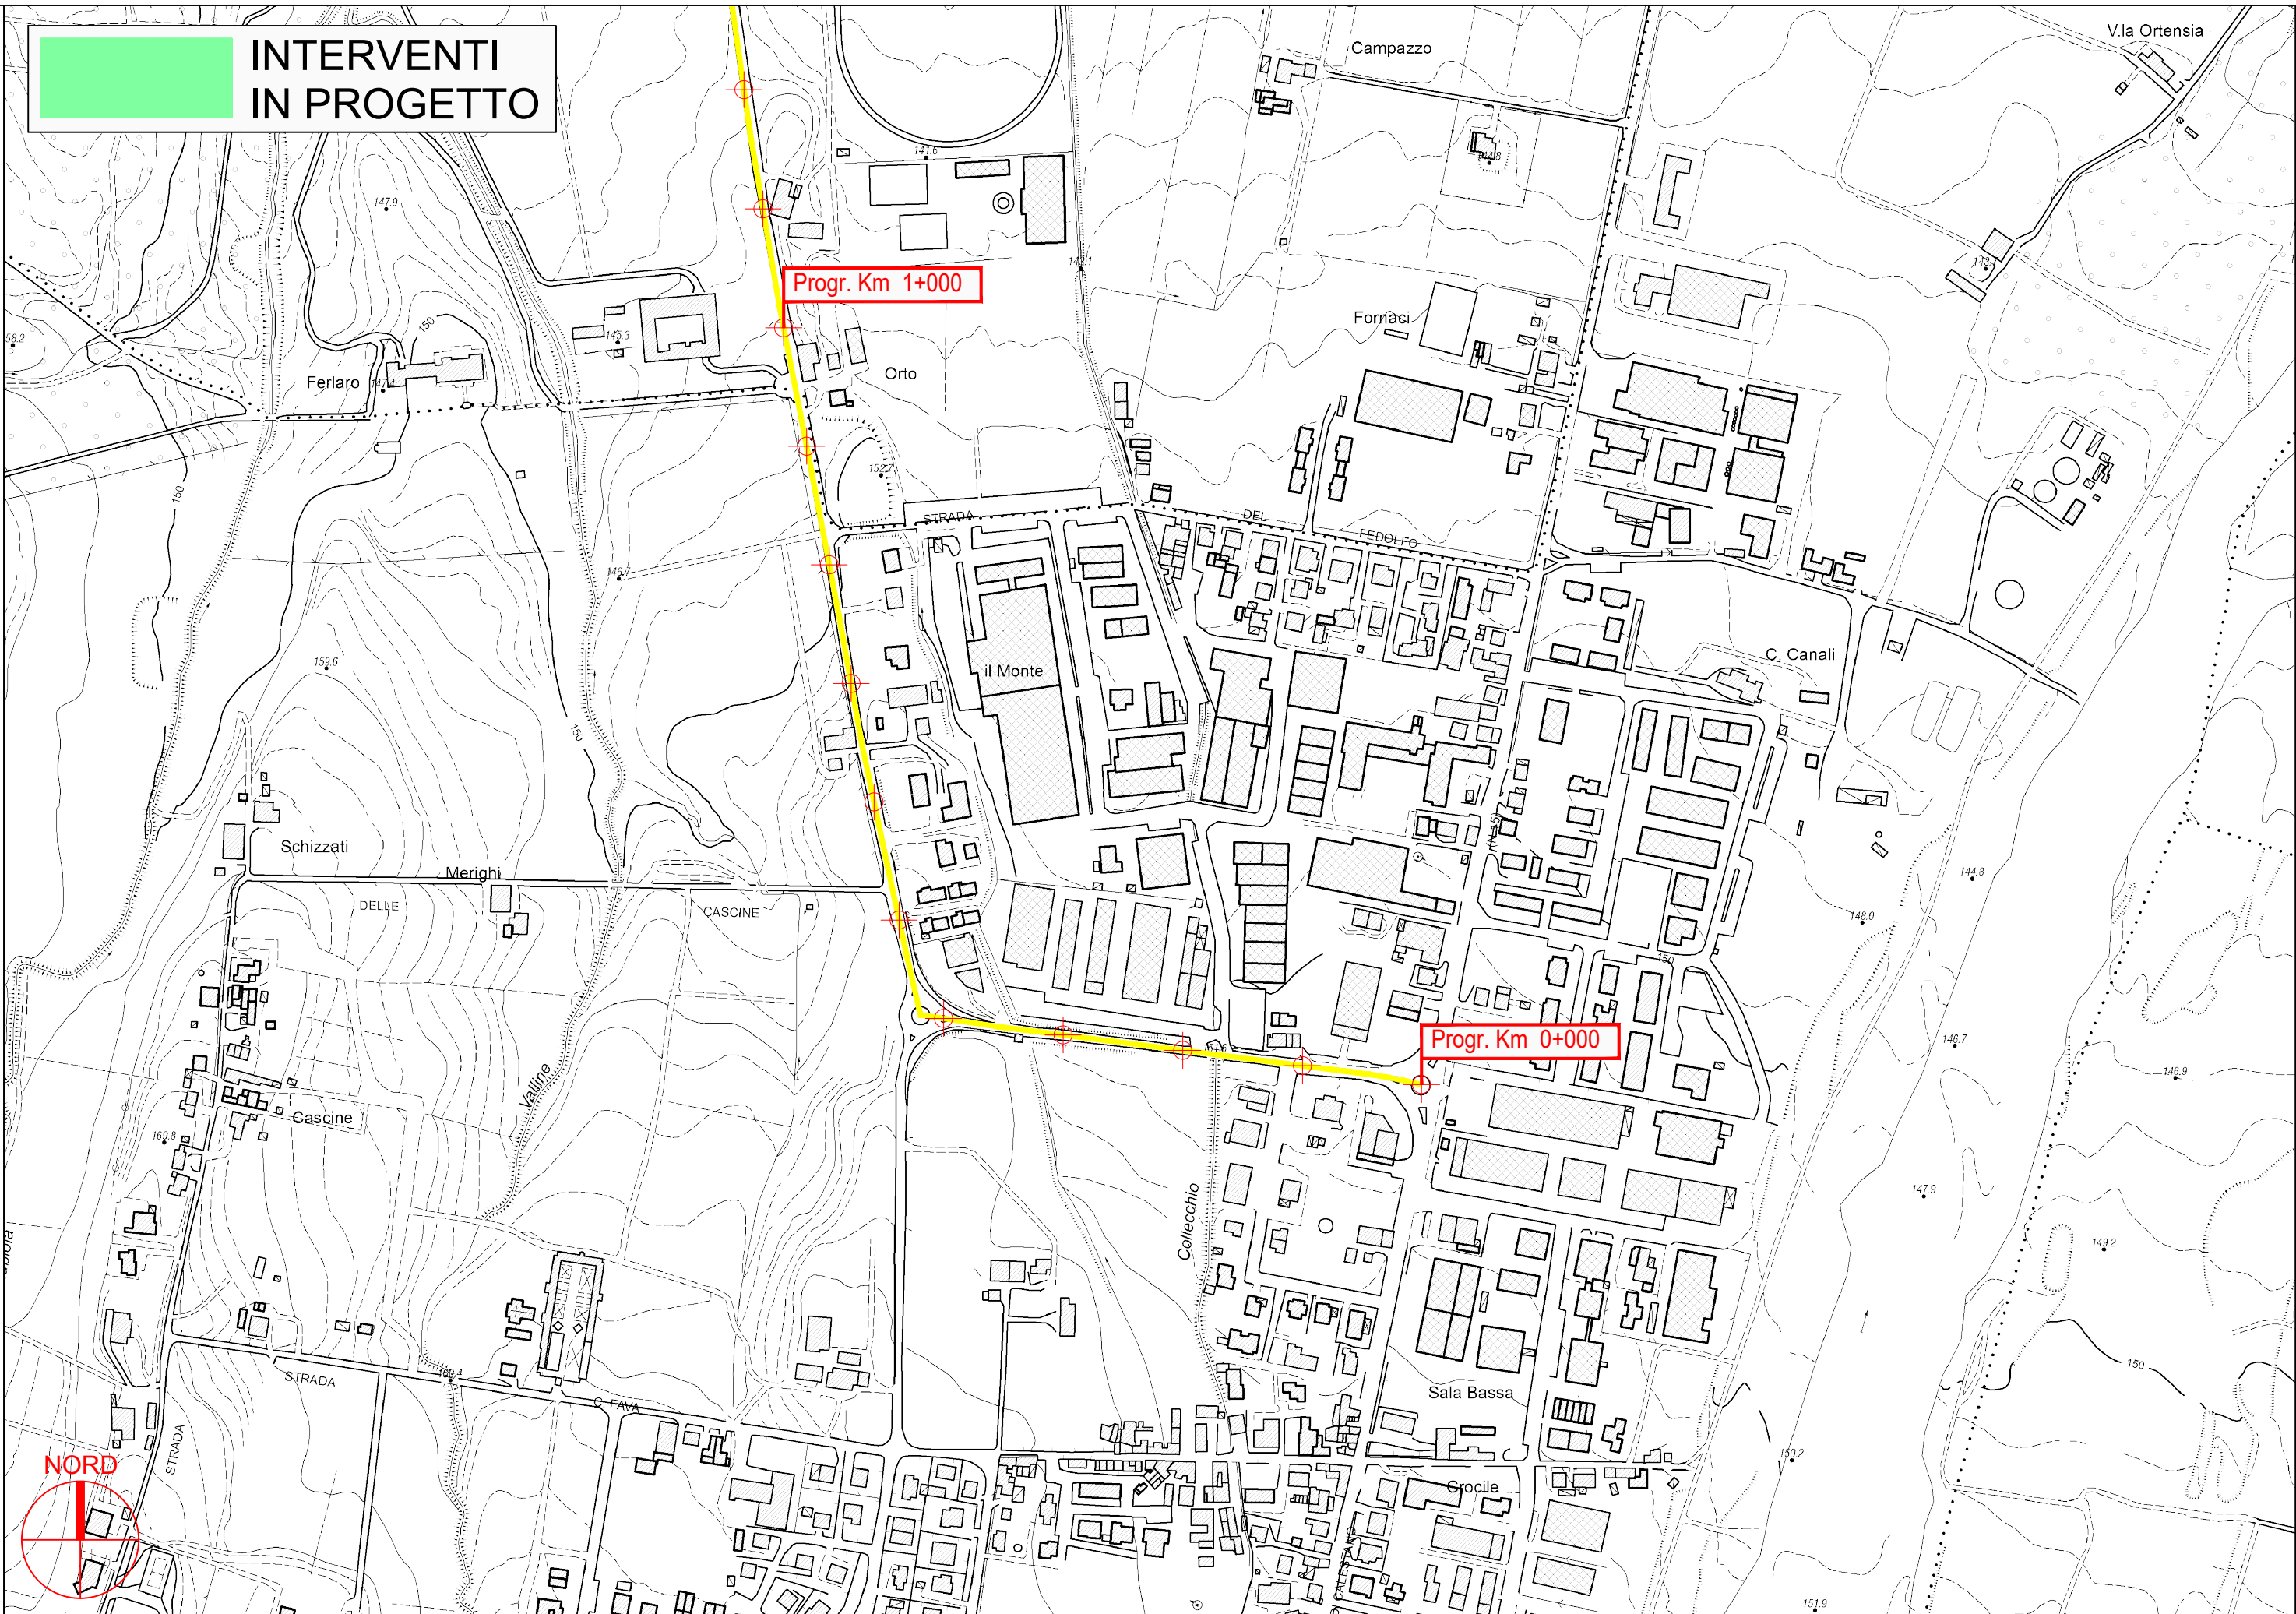


PROVINCIA DI PARMA




S.P. 58 di Sala Baganza - Sviluppo chilometrico 3+813 km

Tavola 1 di 4 - Scala 1 : 5.000

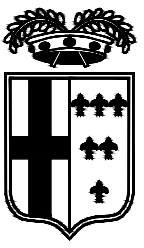


**INTERVENTI
IN PROGETTO**

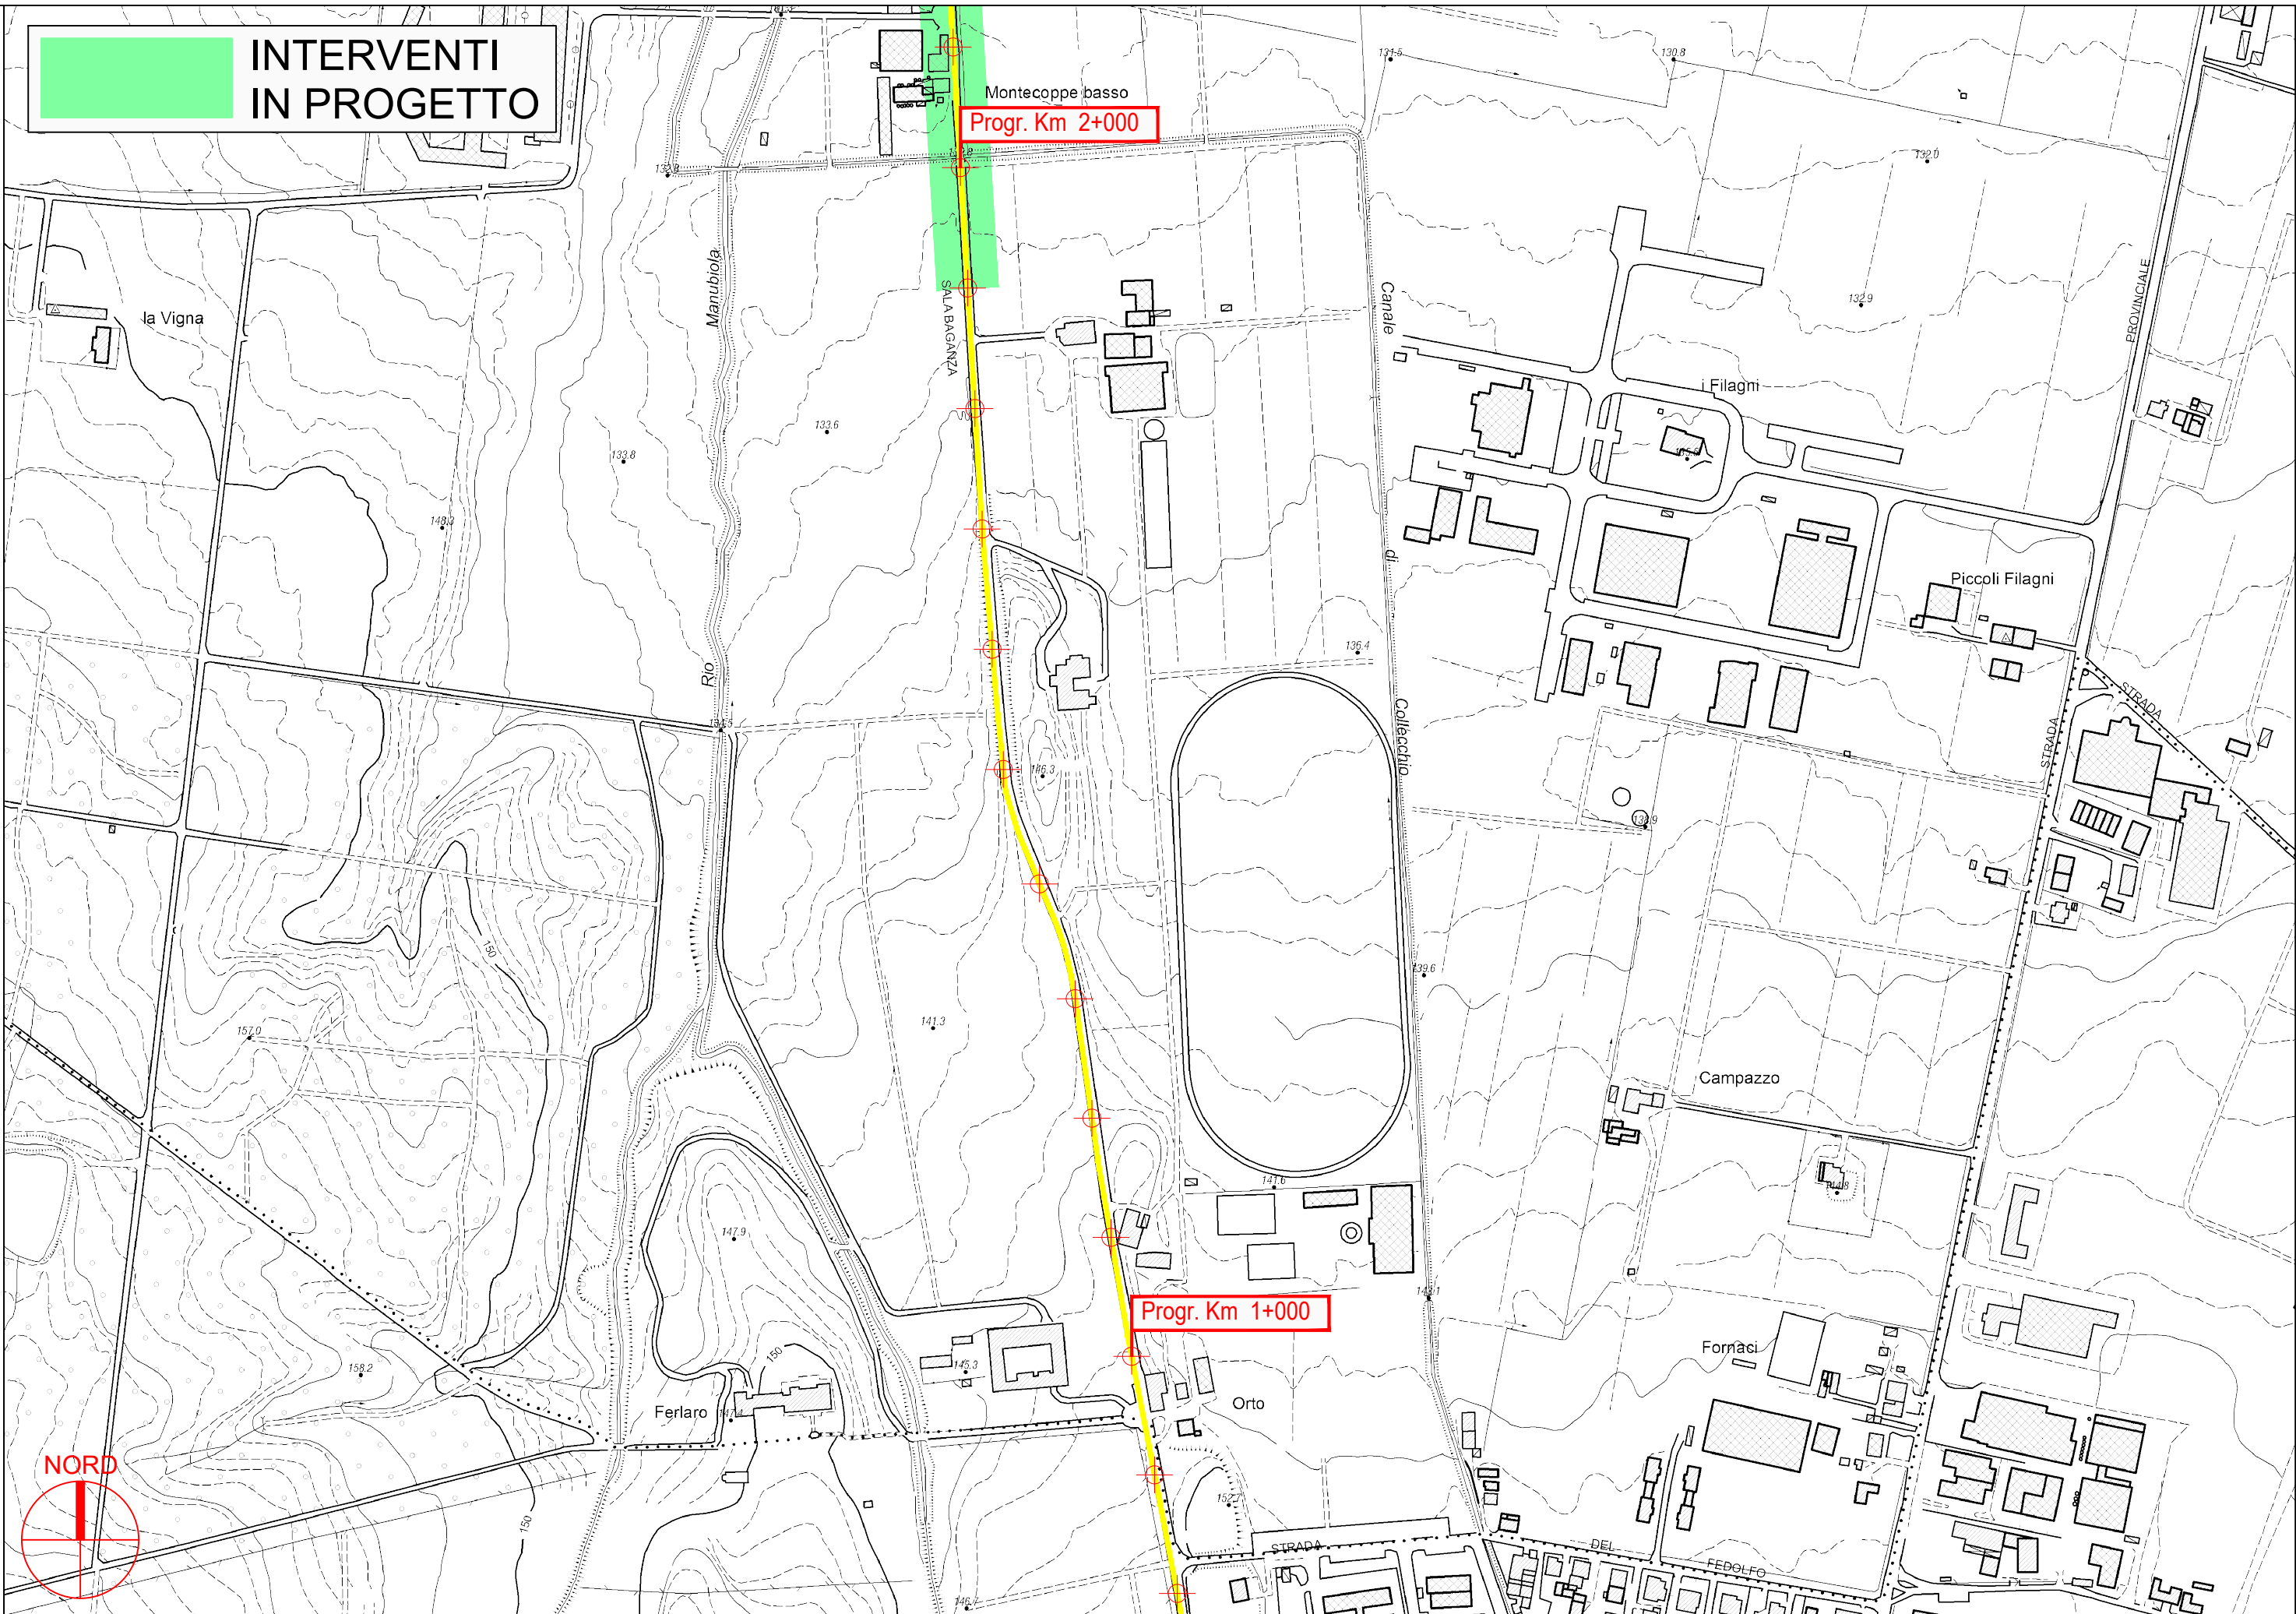


PROVINCIA DI PARMA

S.P. 58 di Sala Baganza - Sviluppo chilometrico 3+813 km

Tavola 2 di 4 - Scala 1 : 5.000

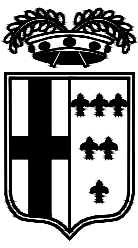


**INTERVENTI
IN PROGETTO**

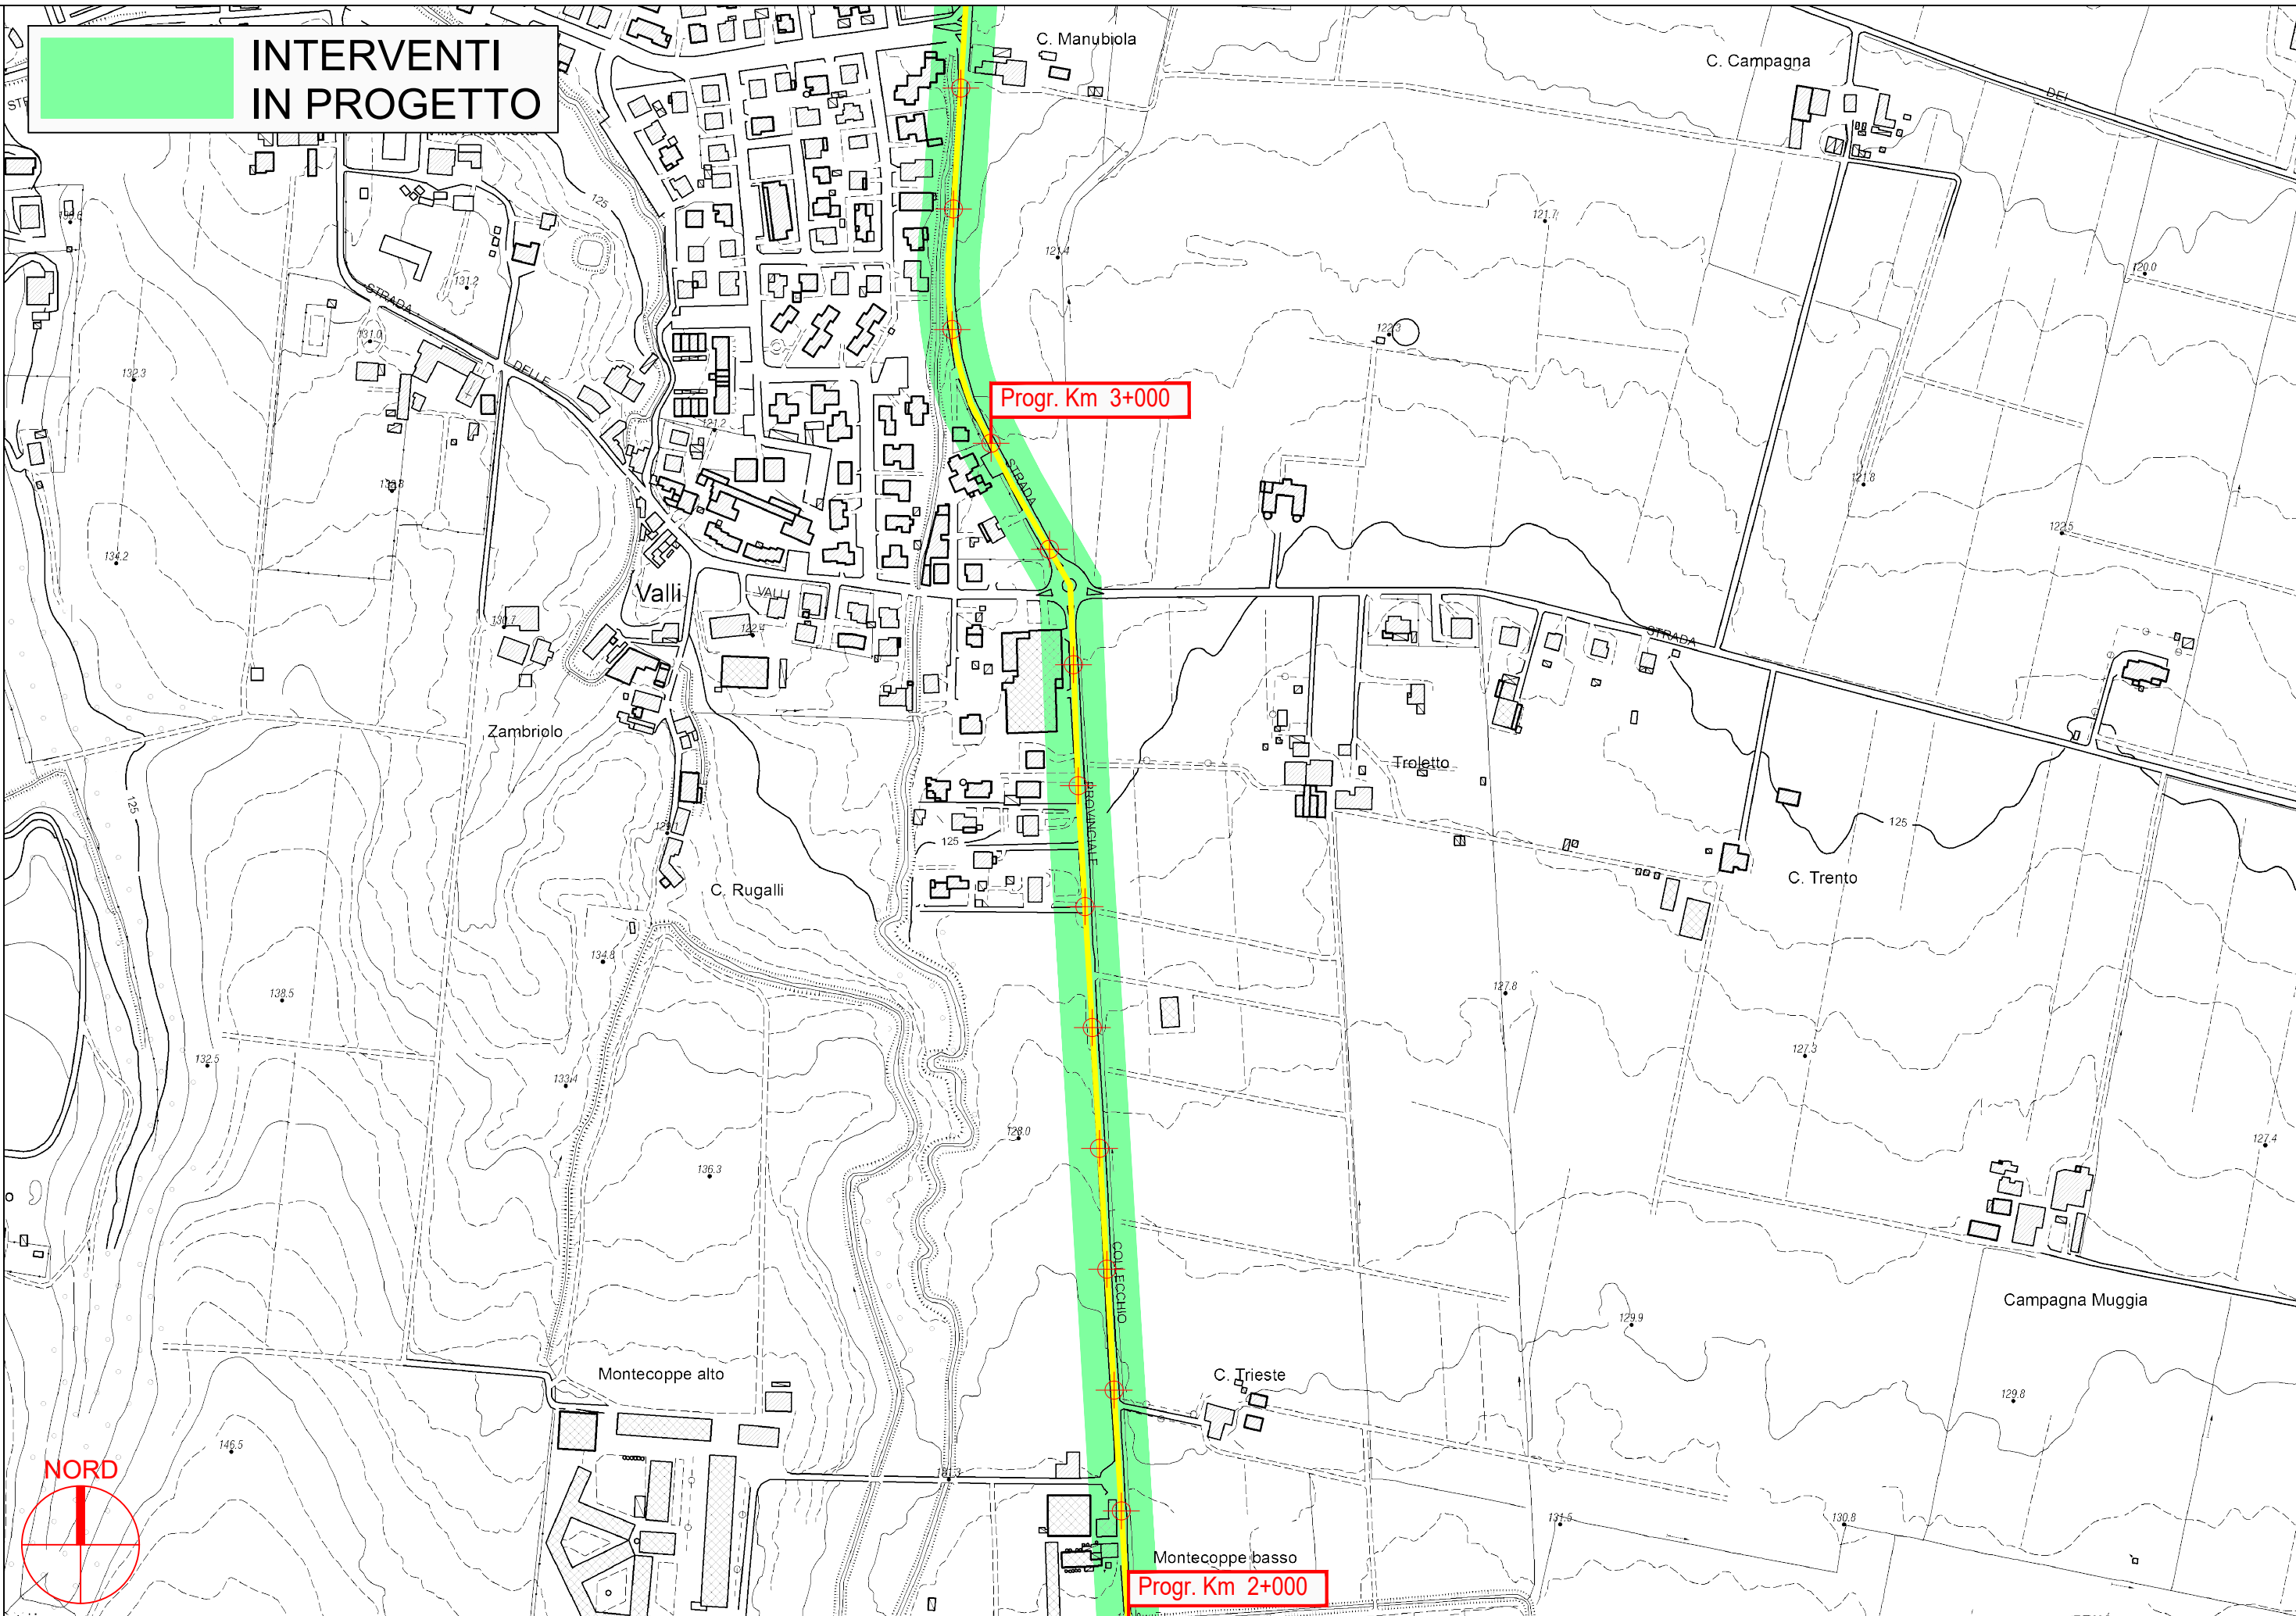


PROVINCIA DI PARMA

S.P. 58 di Sala Baganza - Sviluppo chilometrico 3+813 km

Tavola 3 di 4 - Scala 1 : 5.000

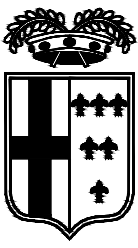

**INTERVENTI
IN PROGETTO**

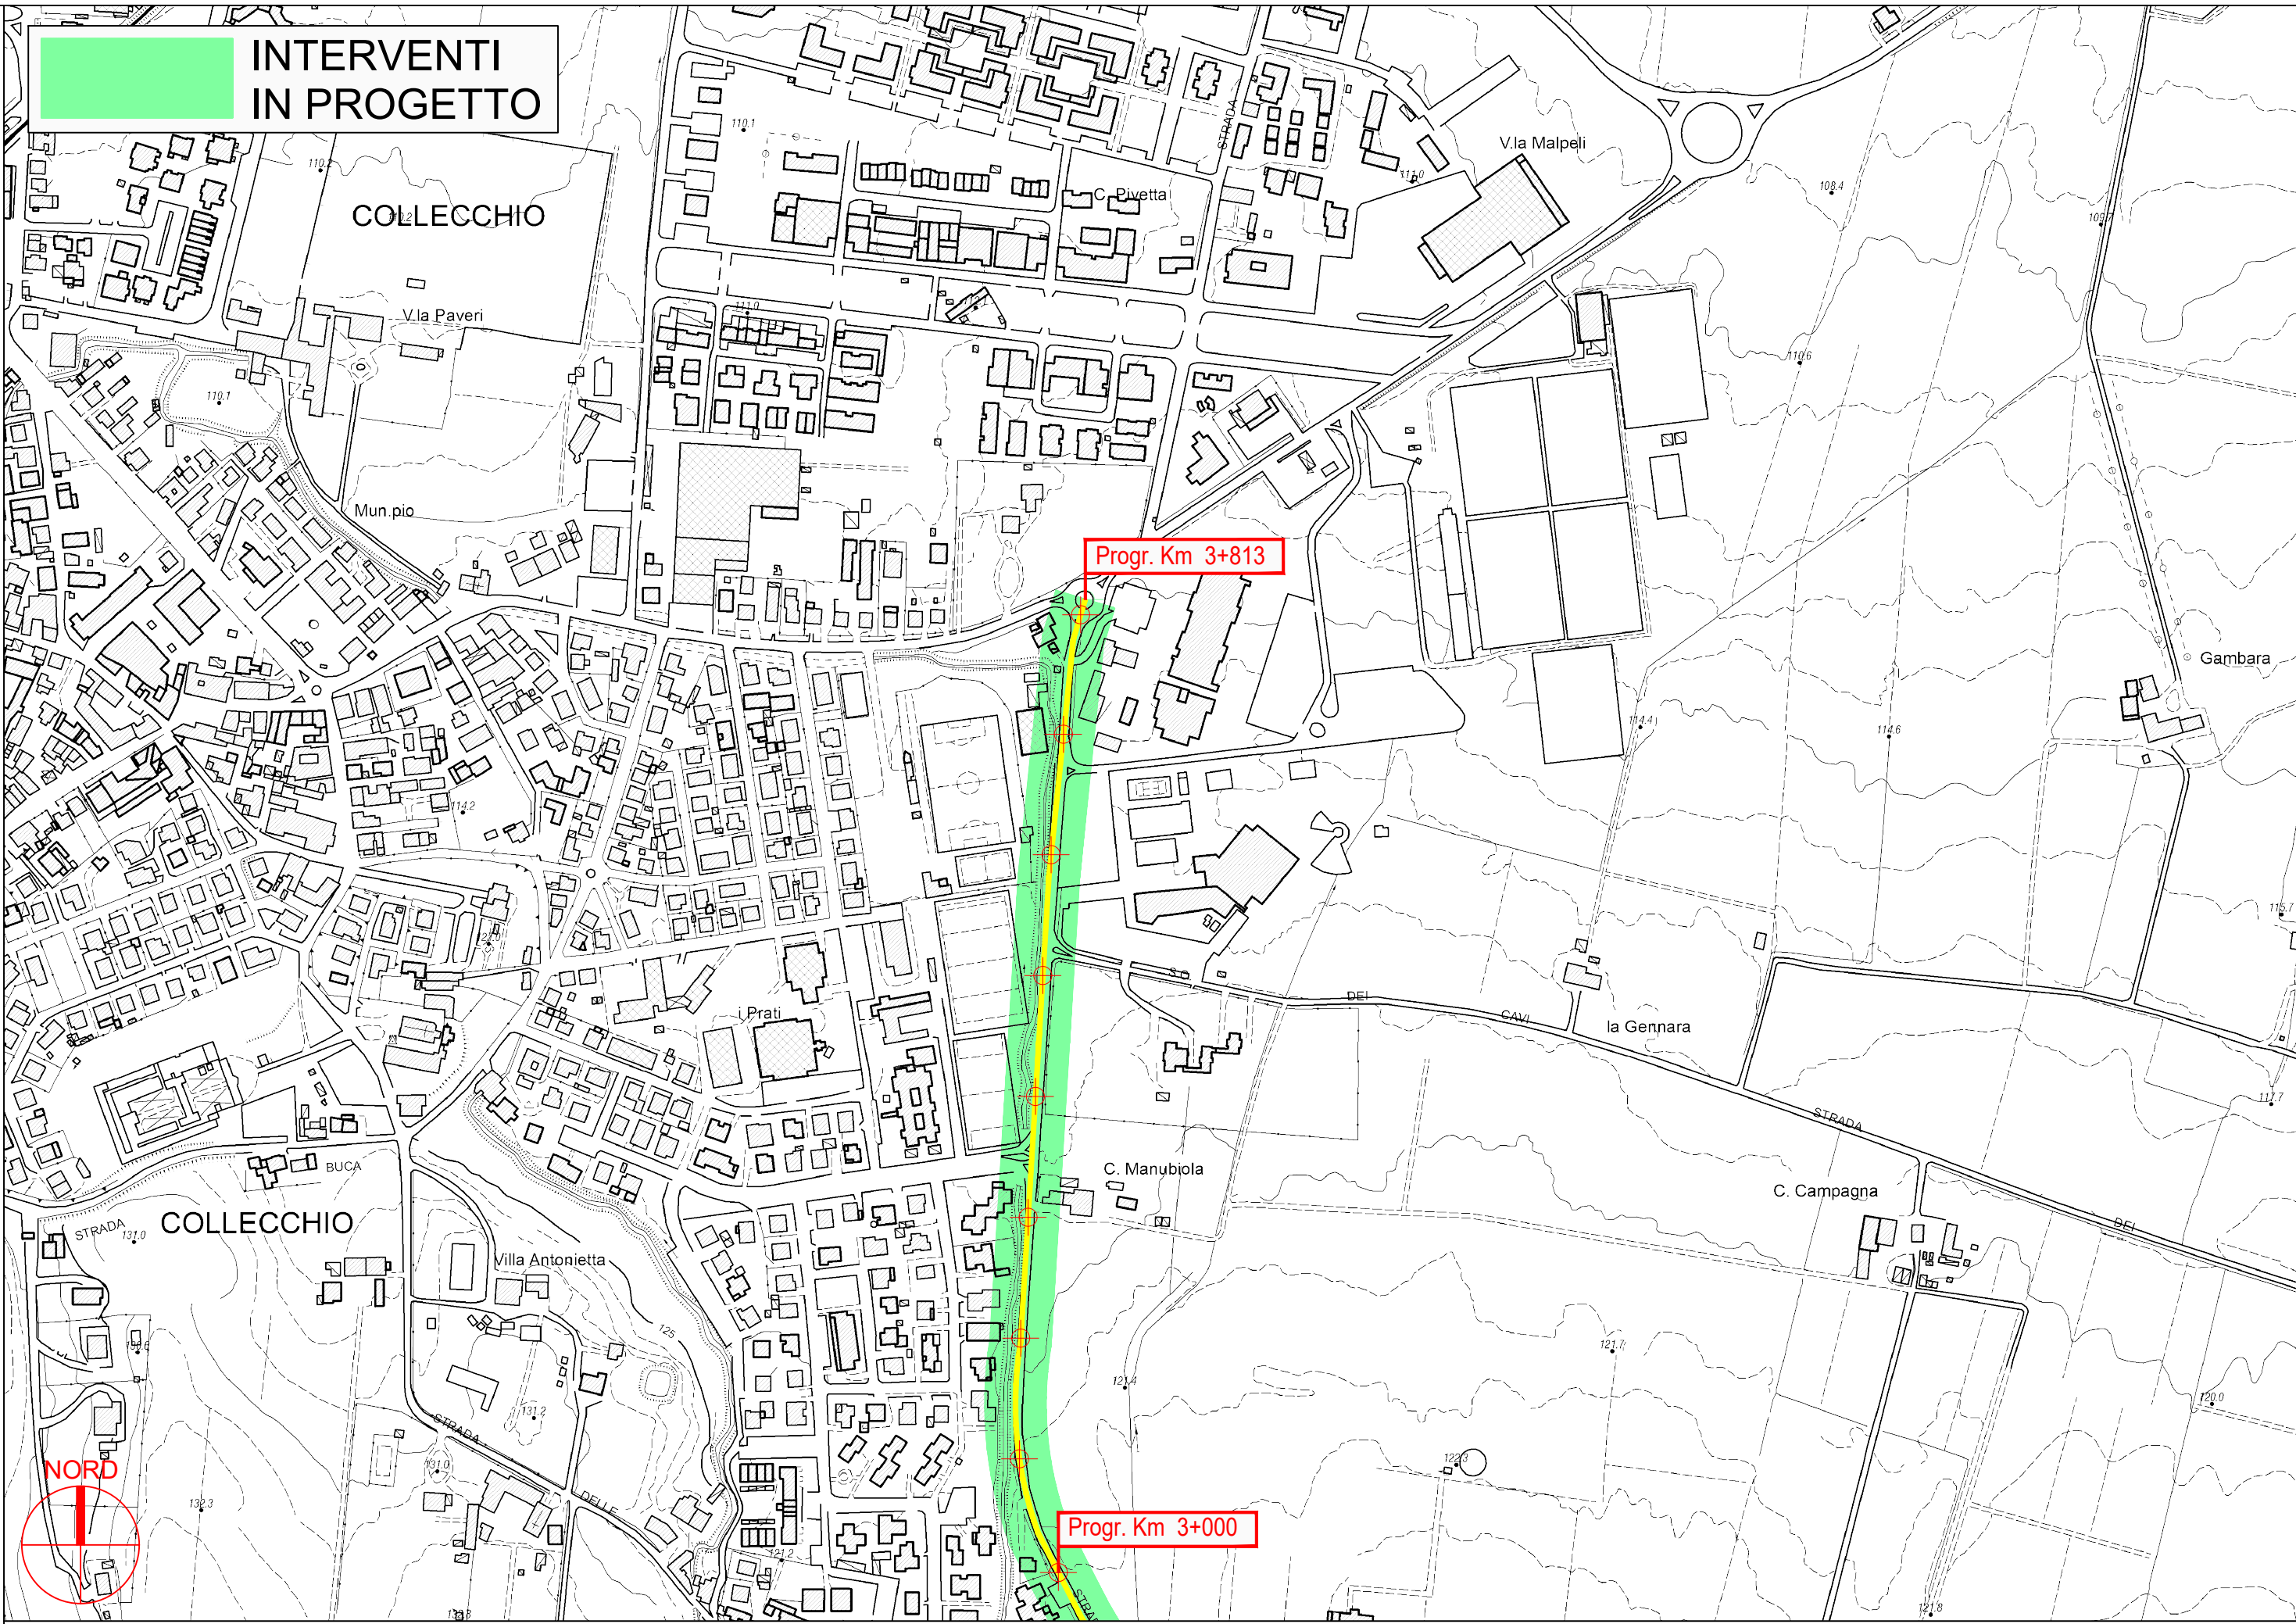

PROVINCIA DI PARMA

S.P. 58 di Sala Baganza - Sviluppo chilometrico 3+813 km

Tavola 4 di 4 - Scala 1 : 5.000