




PROVINCIA DI PARMA
SERVIZIO VIABILITA' E INFRASTRUTTURE
TRASPORTI ECCEZIONALI - ESPROPRI - EDILIZIA SCOLASTICA
MANUTENZIONE DEL PATRIMONIO

**LAVORI DI RIPRESA DELLE PAVIMENTAZIONI STRADALI E OPERE
CONNESSE: SETTORE PEDEMONTANA - ANNO 2024 (MINISTERO
DELLE INFRASTRUTTURE E DEI TRASPORTI - D.M. 123/2020).**

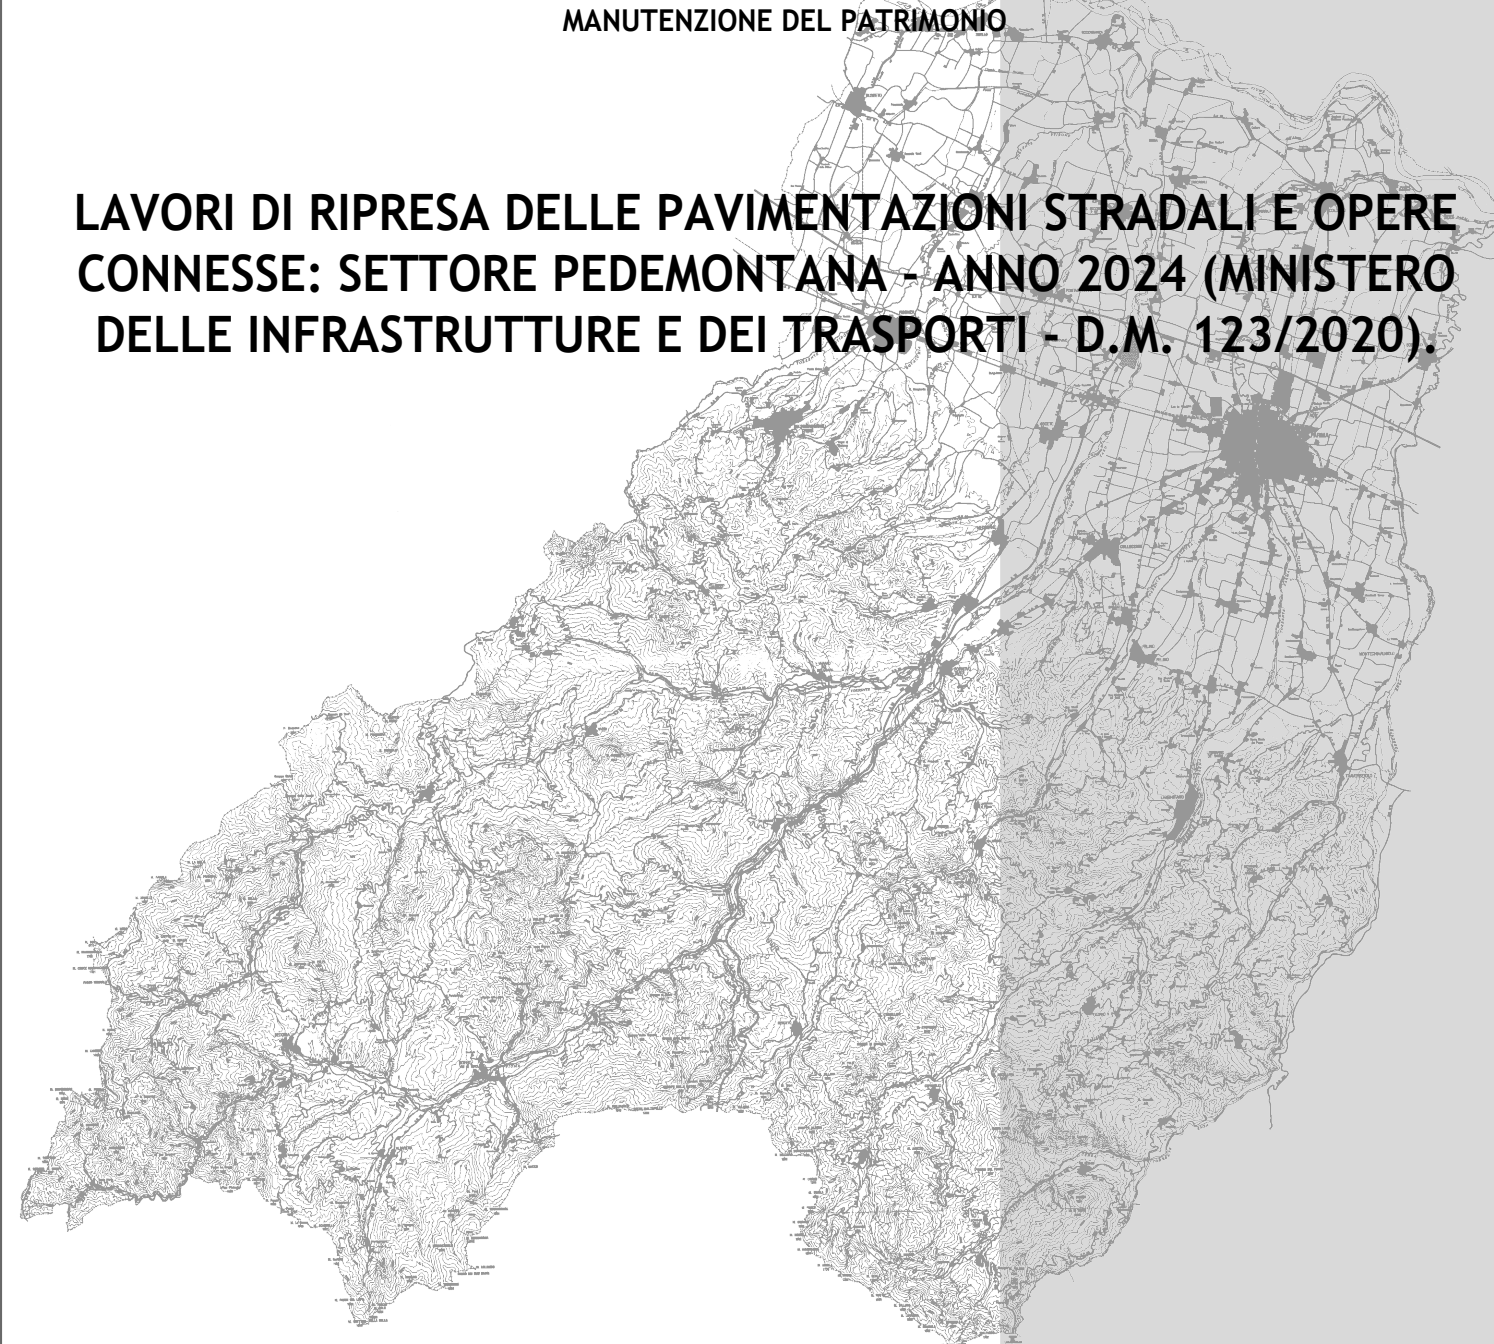

PROGETTO DEFINITIVO-ESECUTIVO

DESCRIZIONE

**PLANIMETRIE: TRATTI DI INTERVENTO
S.P. 74 BOSCO DI CORNIGLIO - BERCETO**

ELABORATO

7.11

SCALA

1:5.000

DATA


FEBBRAIO 2024

Il Responsabile del Servizio
Ing. Gianpaolo Monteverdi


Il Responsabile del Procedimento
Arch. Gloria Resteghini

Il Progettista
Geom. Antonio Mesti

Il Coordinatore
Geom. Antonio Mesti

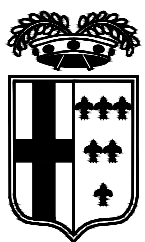


PROVINCIA DI PARMA

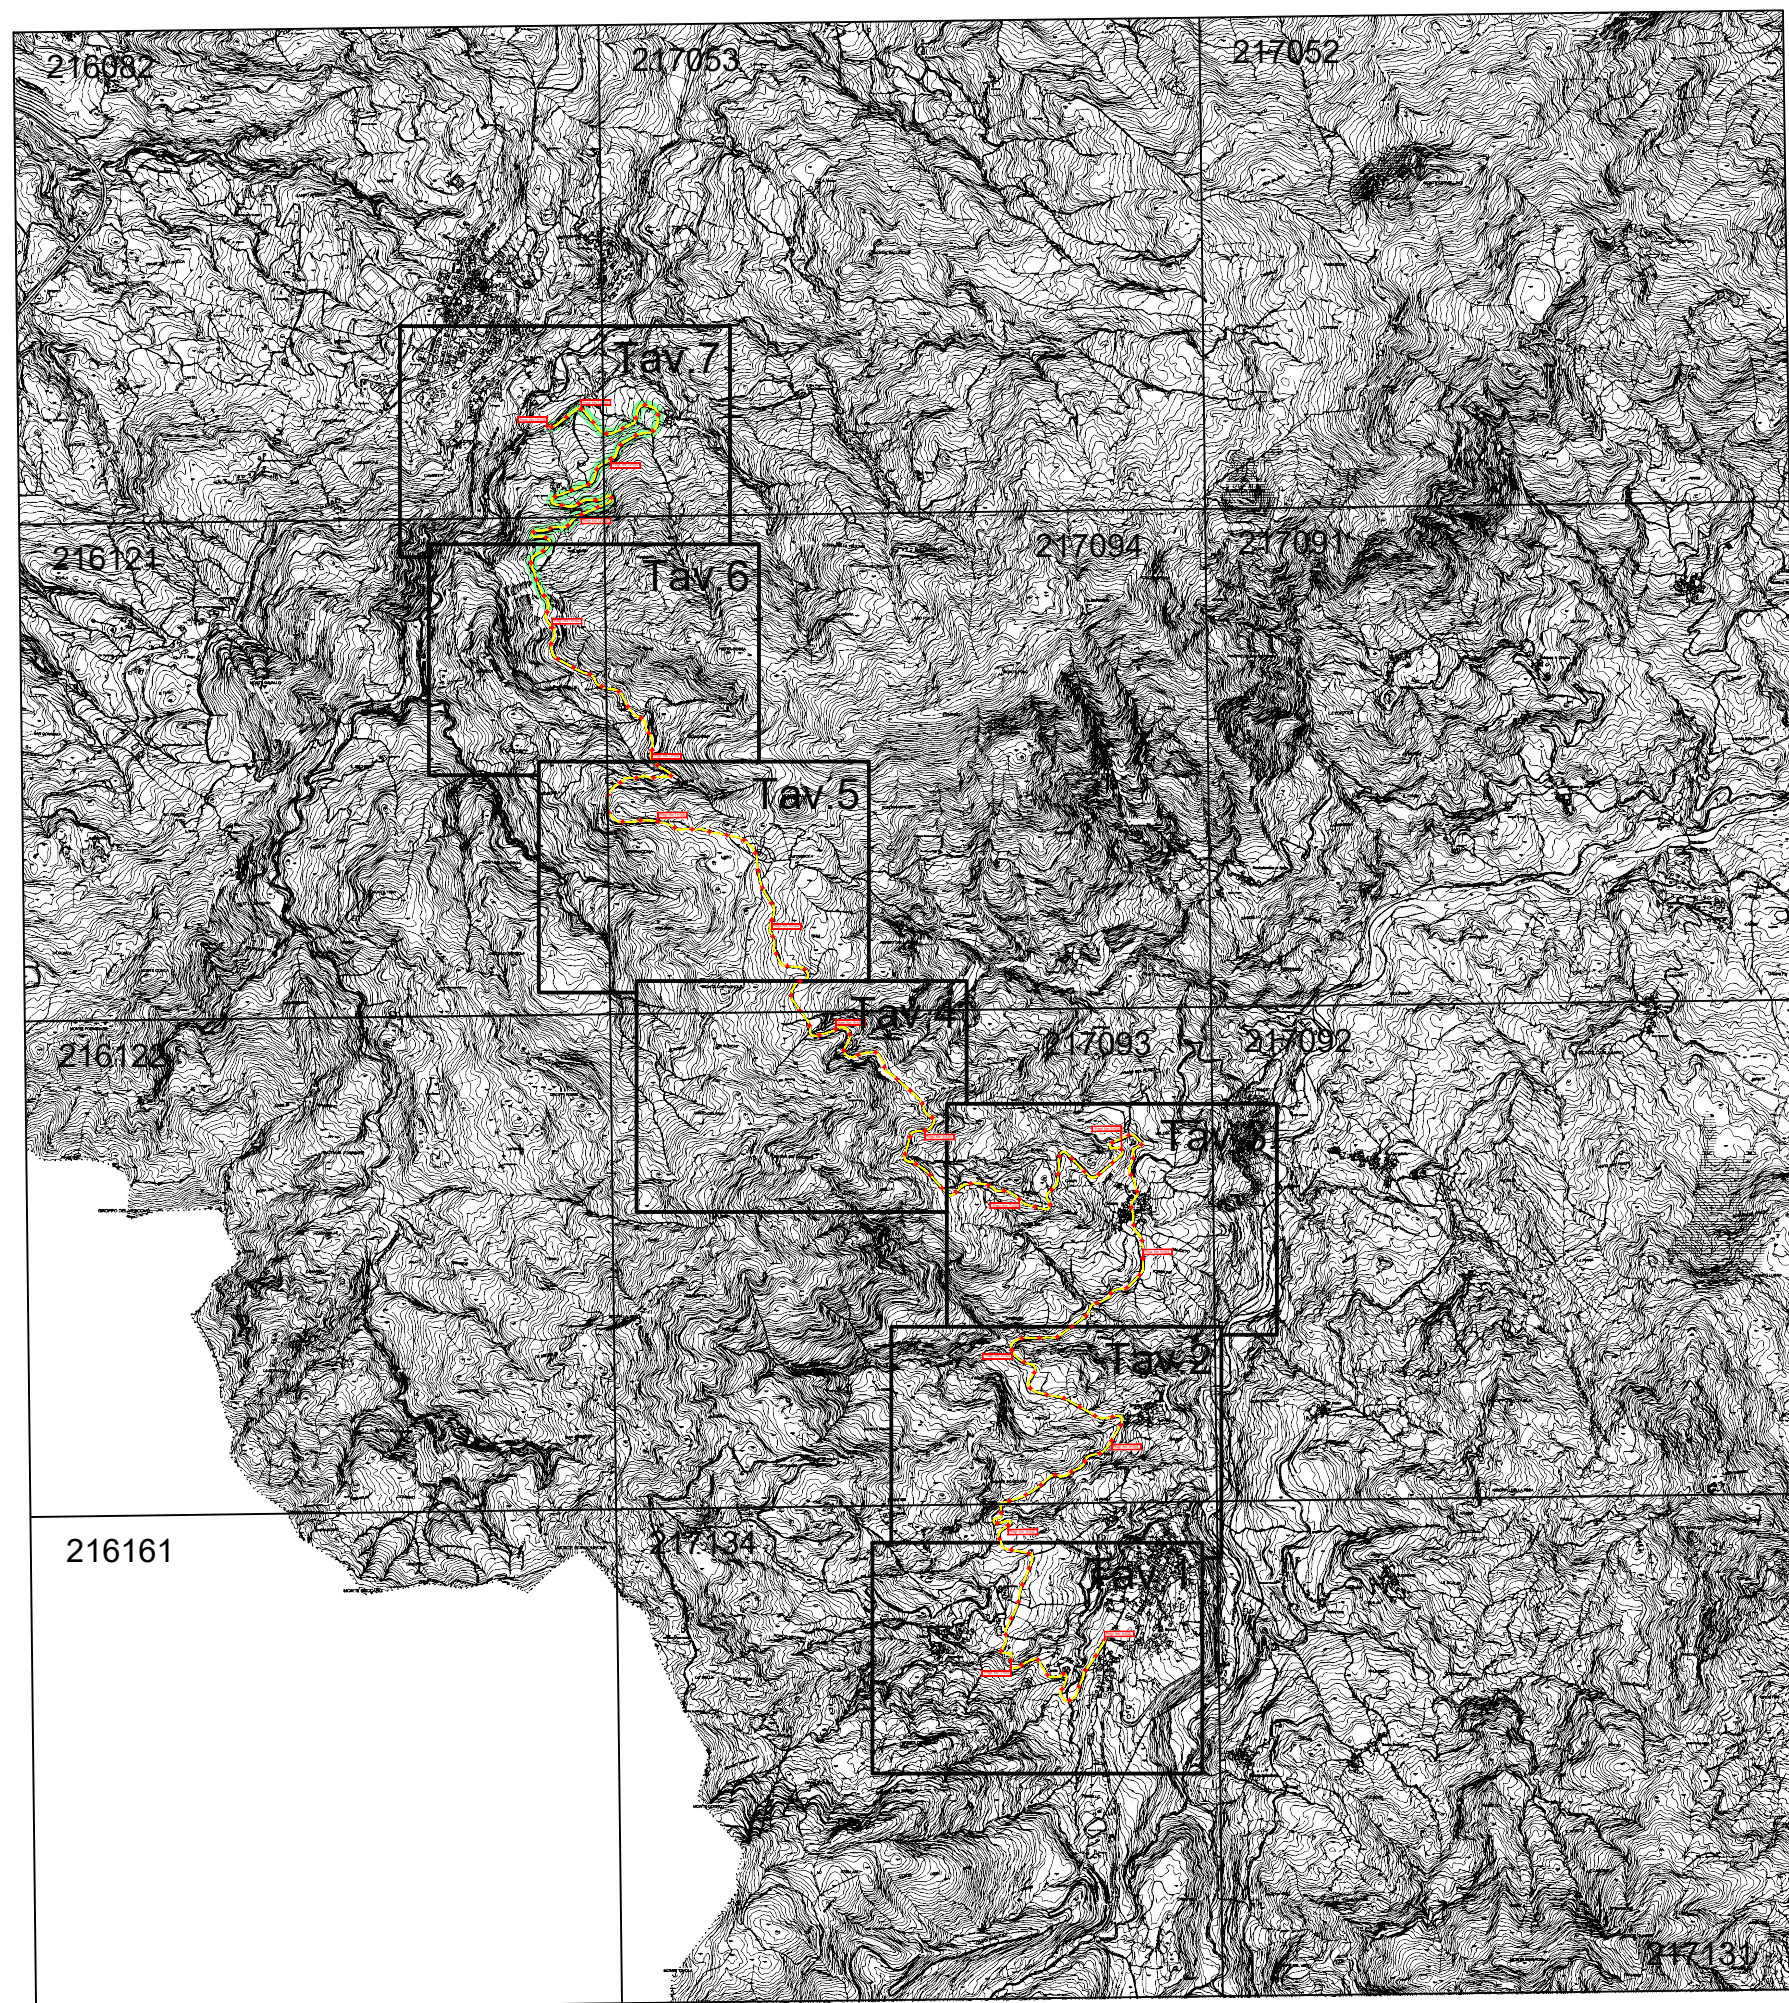


S.P. 74 Bosco di Corniglio-Berceto - Sviluppo chilometrico 16+225 km

Inquadramento - Scala Adattata

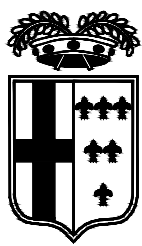


INTERVENTI
IN PROGETTO

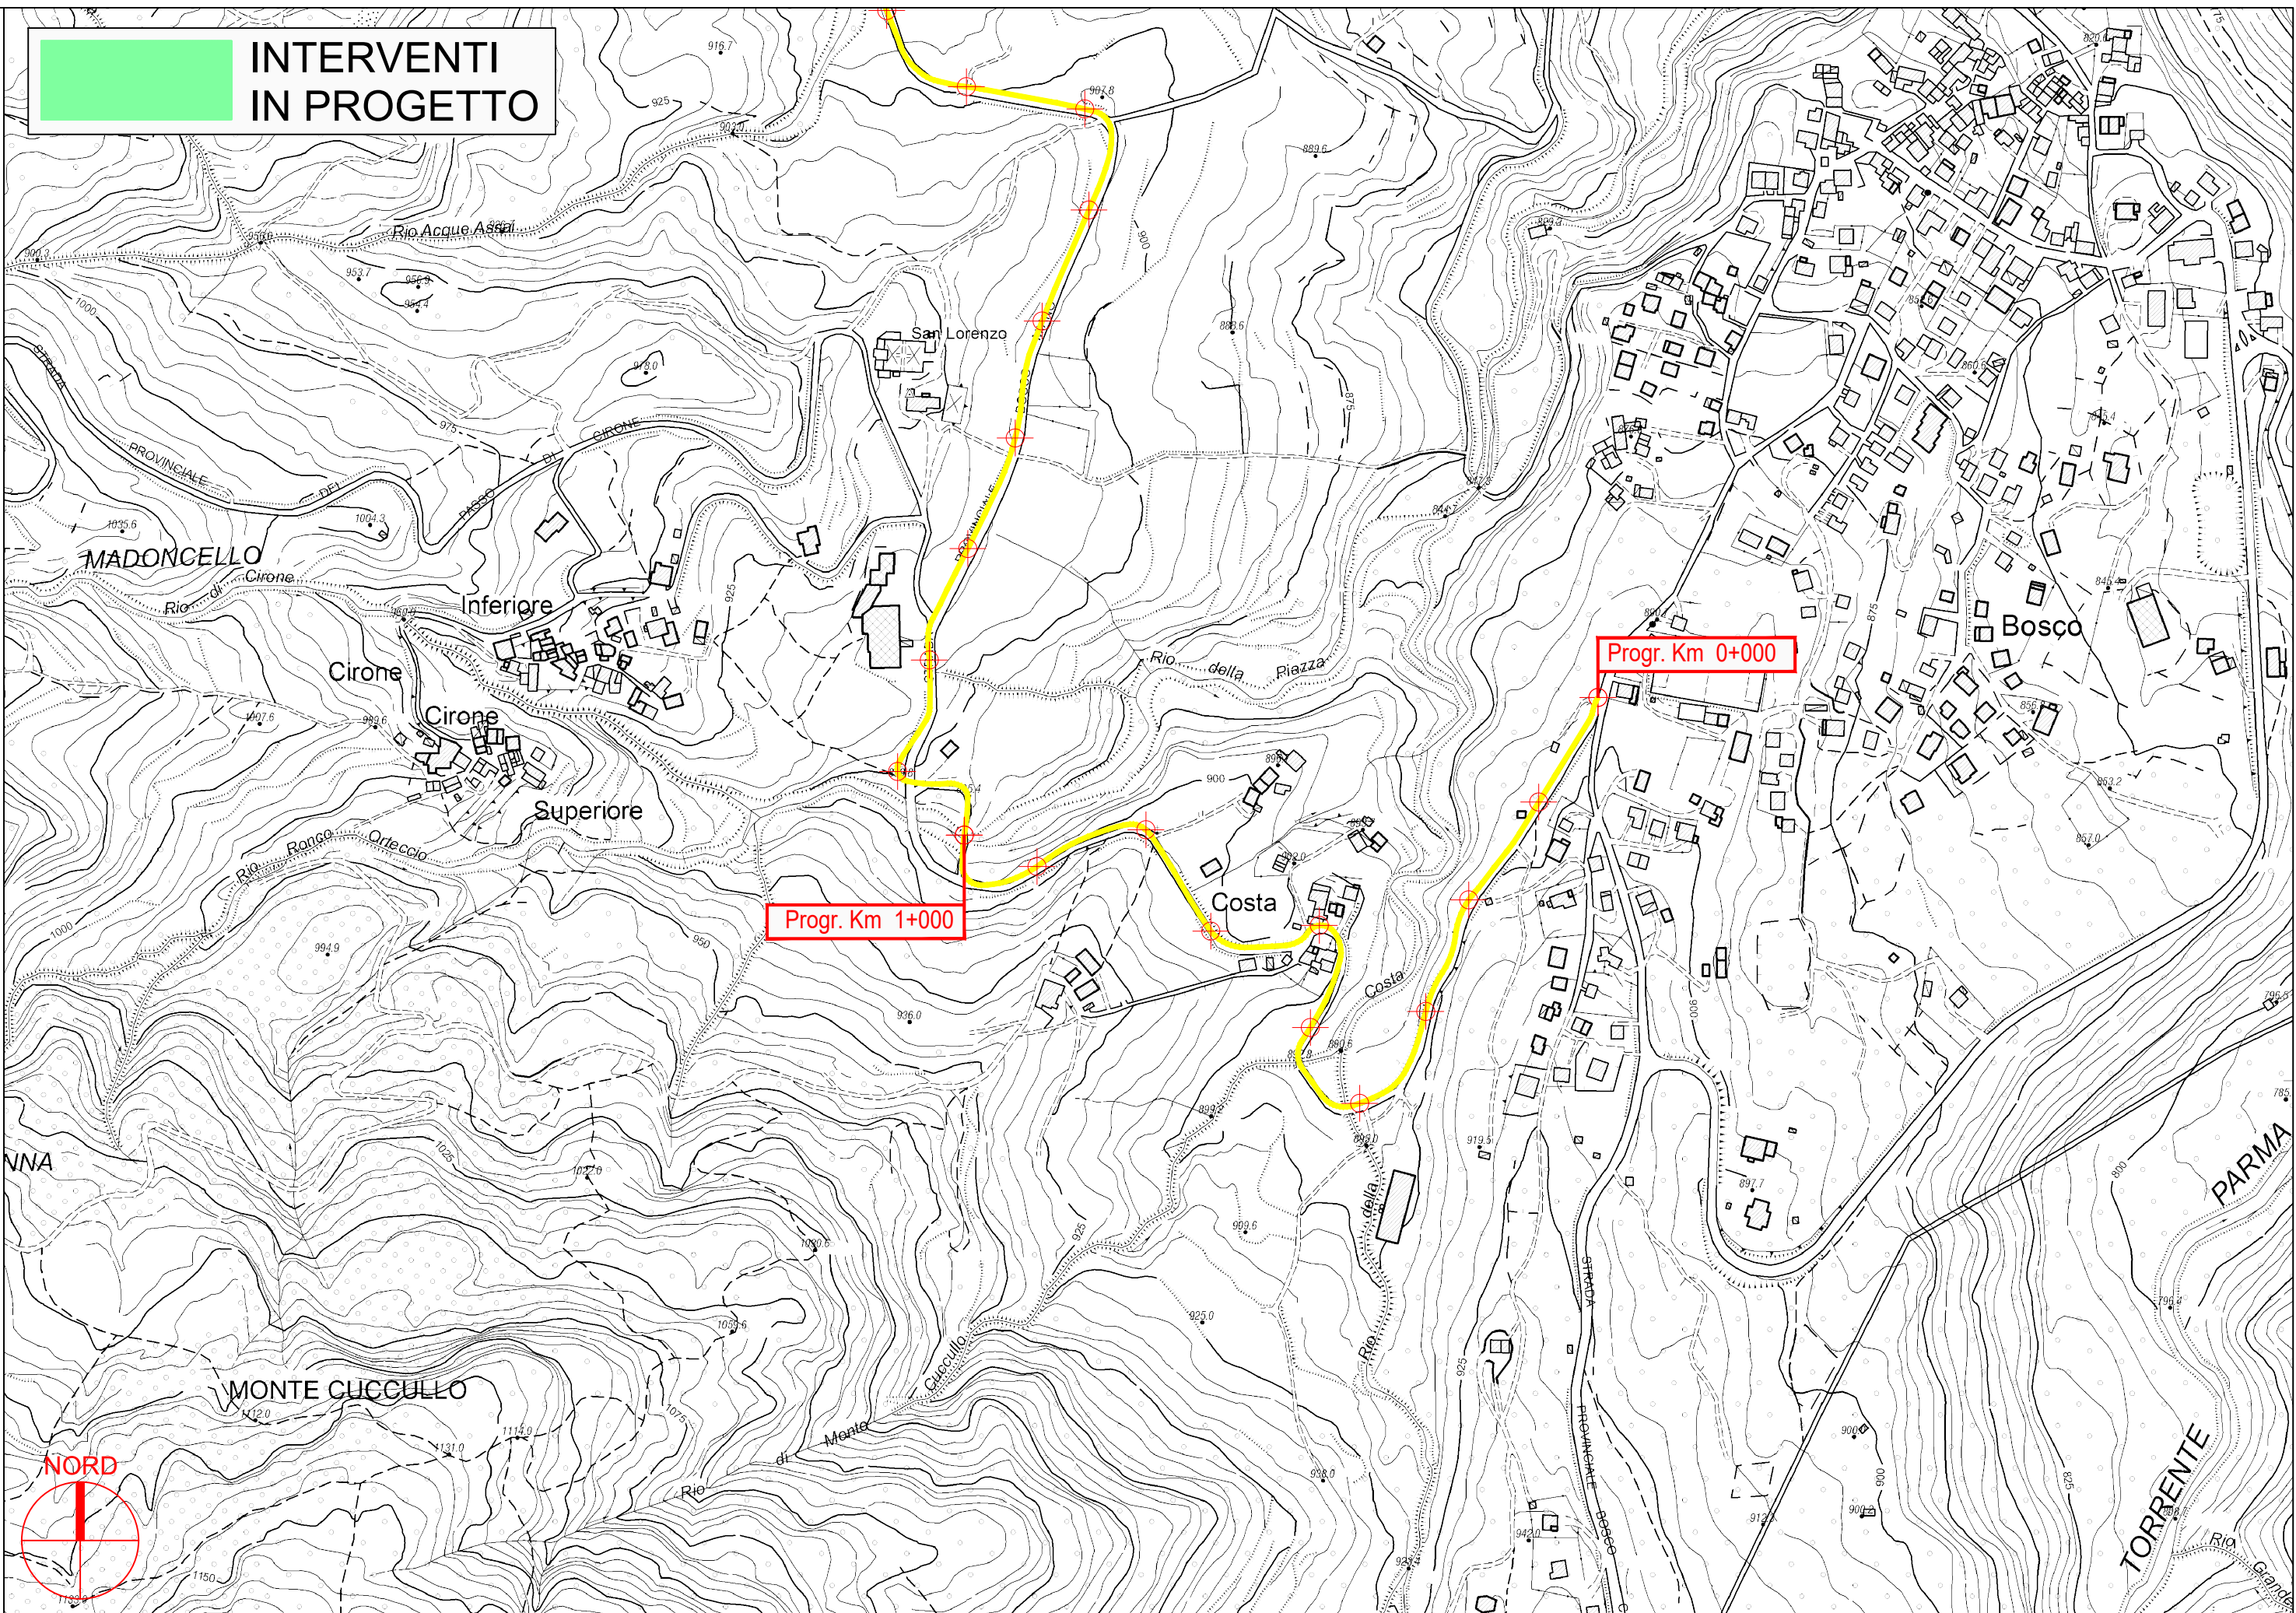

PROVINCIA DI PARMA

S.P. 74 Bosco di Corniglio-Berceto - Sviluppo chilometrico 16+225 km

Tavola 1 di 7 - Scala 1 : 5.000

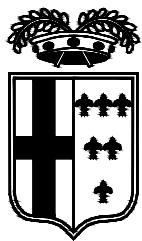


INTERVENTI
IN PROGETTO


Progr. Km 4+000


Progr. Km 3+000

Progr. Km 2+000

NORD

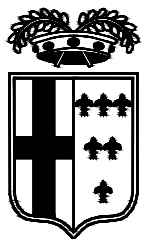

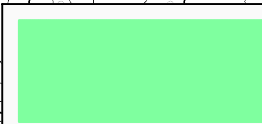 **INTERVENTI
IN PROGETTO**

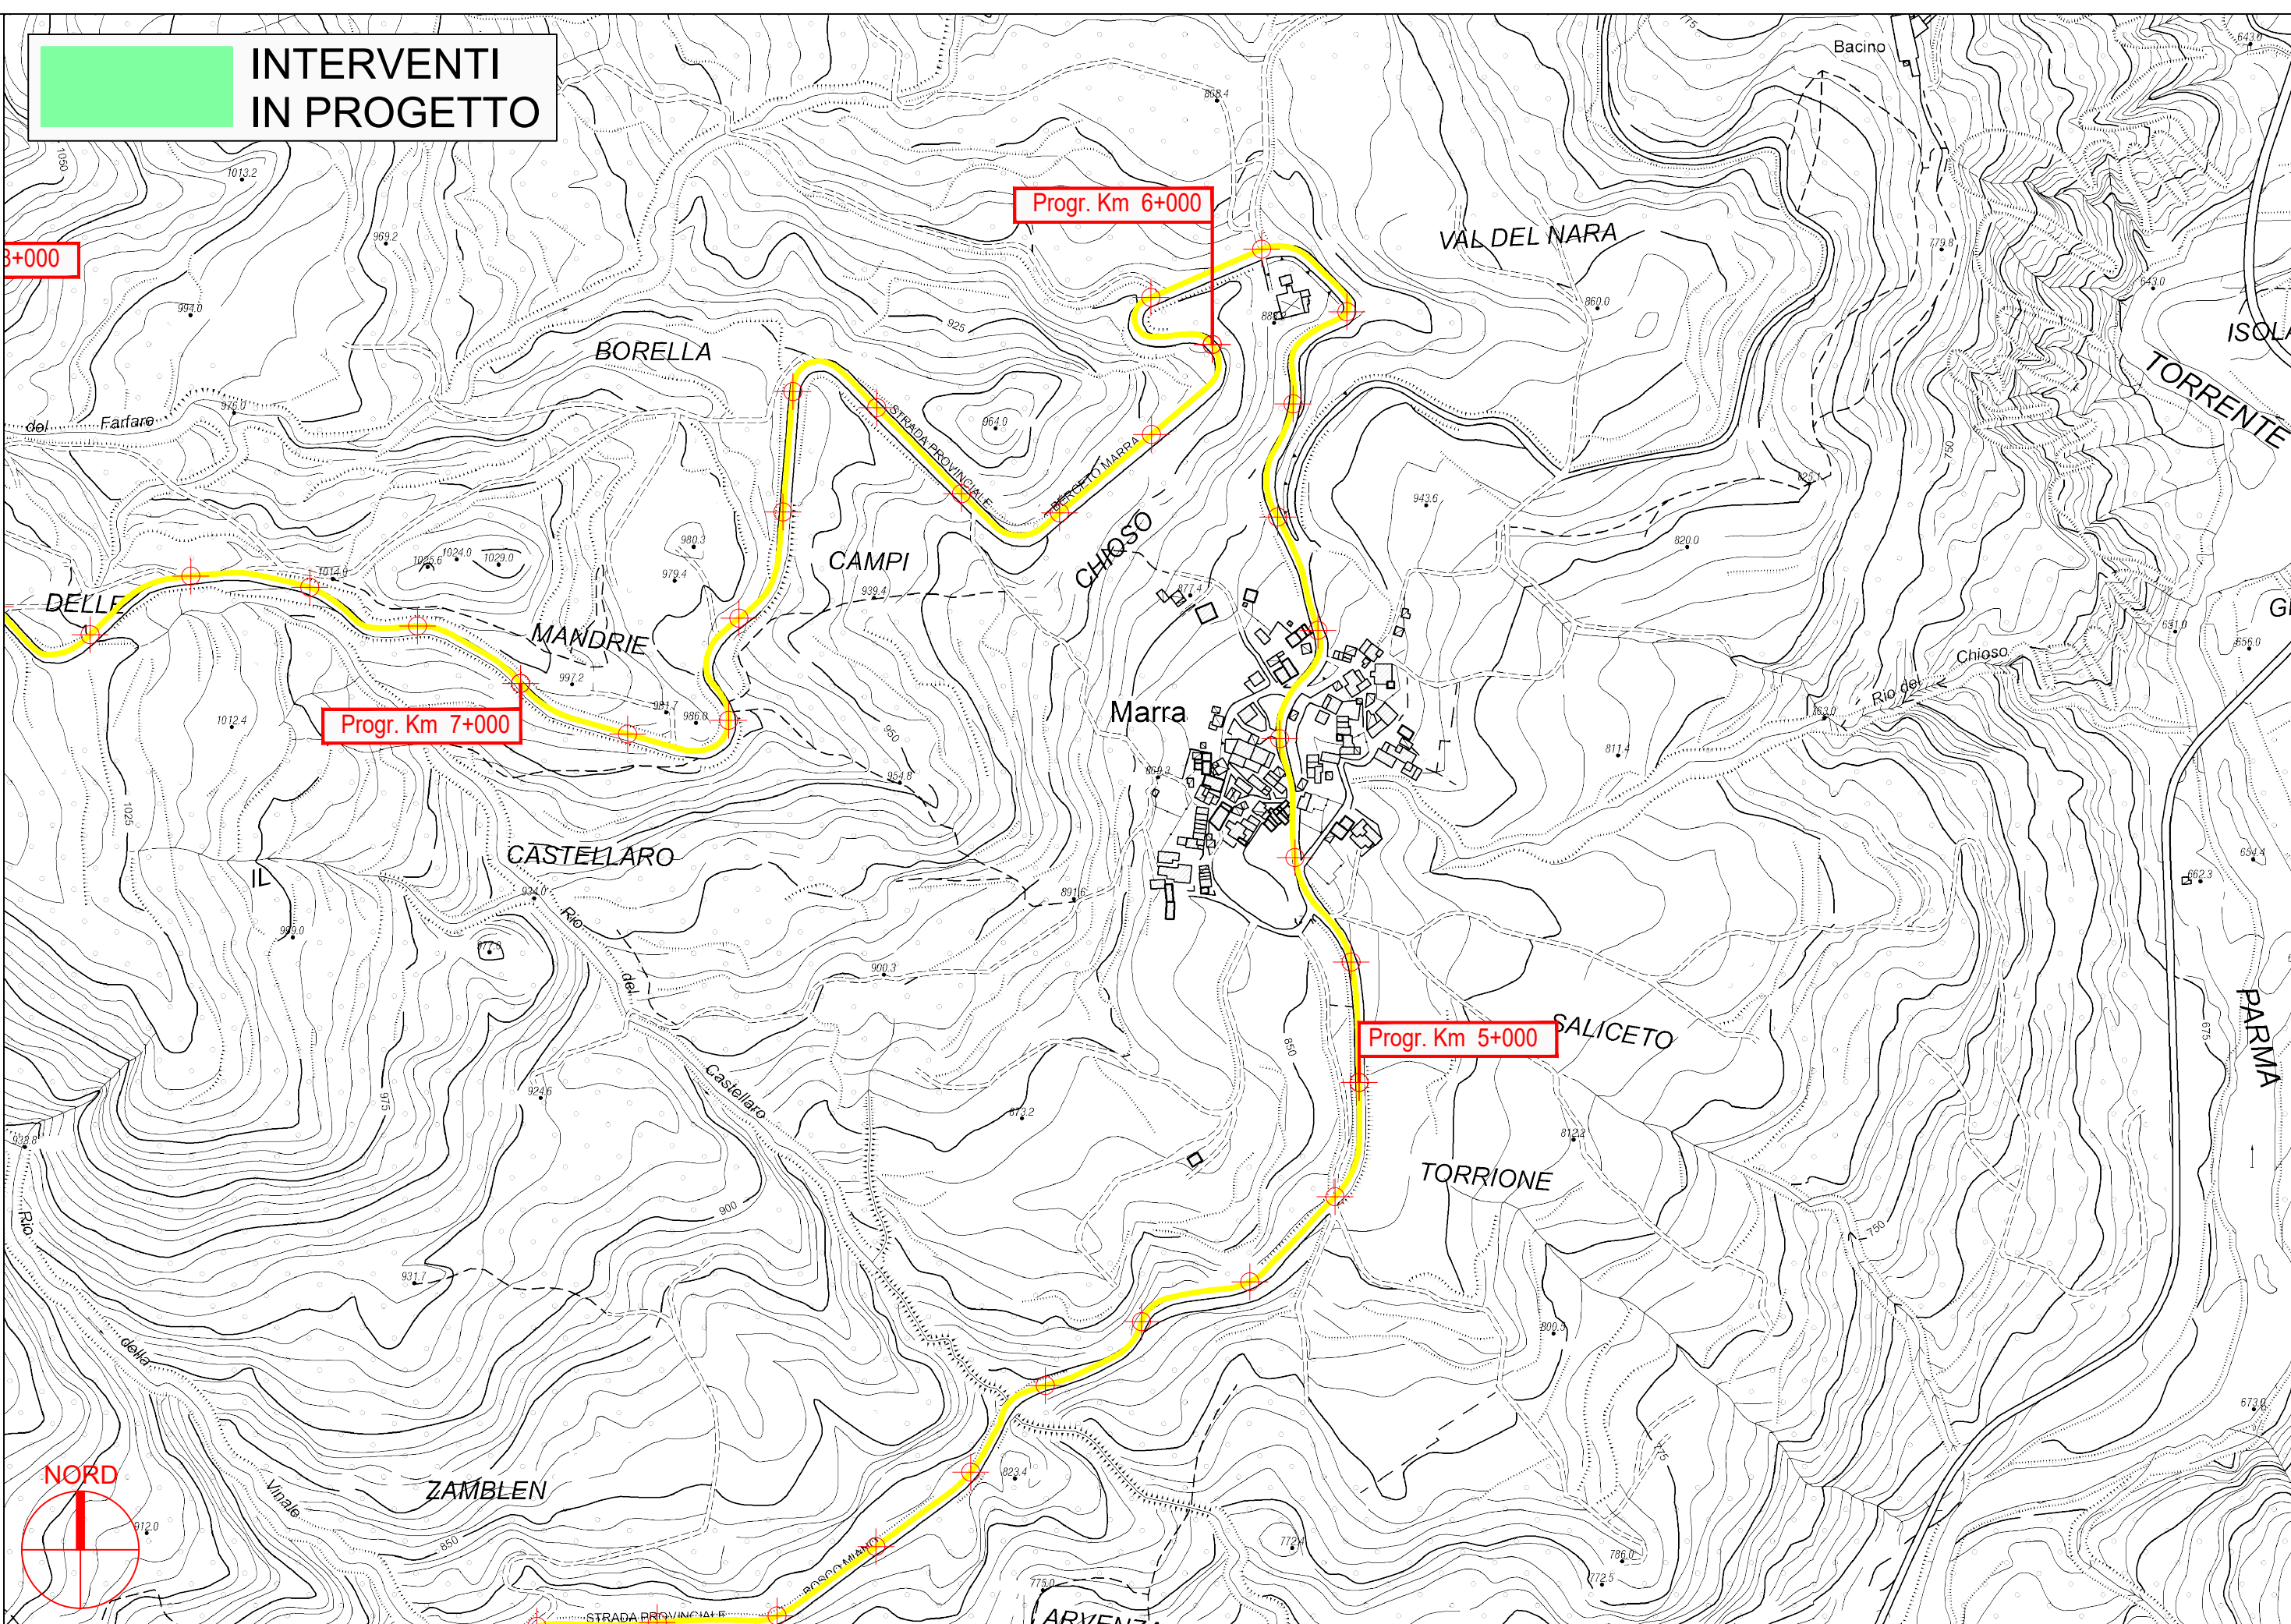

PROVINCIA DI PARMA

S.P. 74 Bosco di Corniglio-Berceto - Sviluppo chilometrico 16+225 km

Tavola 3 di 7 - Scala 1 : 5.000




INTERVENTI IN PROGETTO


PROVINCIA DI PARMA




S.P. 74 Bosco di Corniglio-Berceto - Sviluppo chilometrico 16+225 km

Tavola 4 di 7 - Scala 1 : 5.000

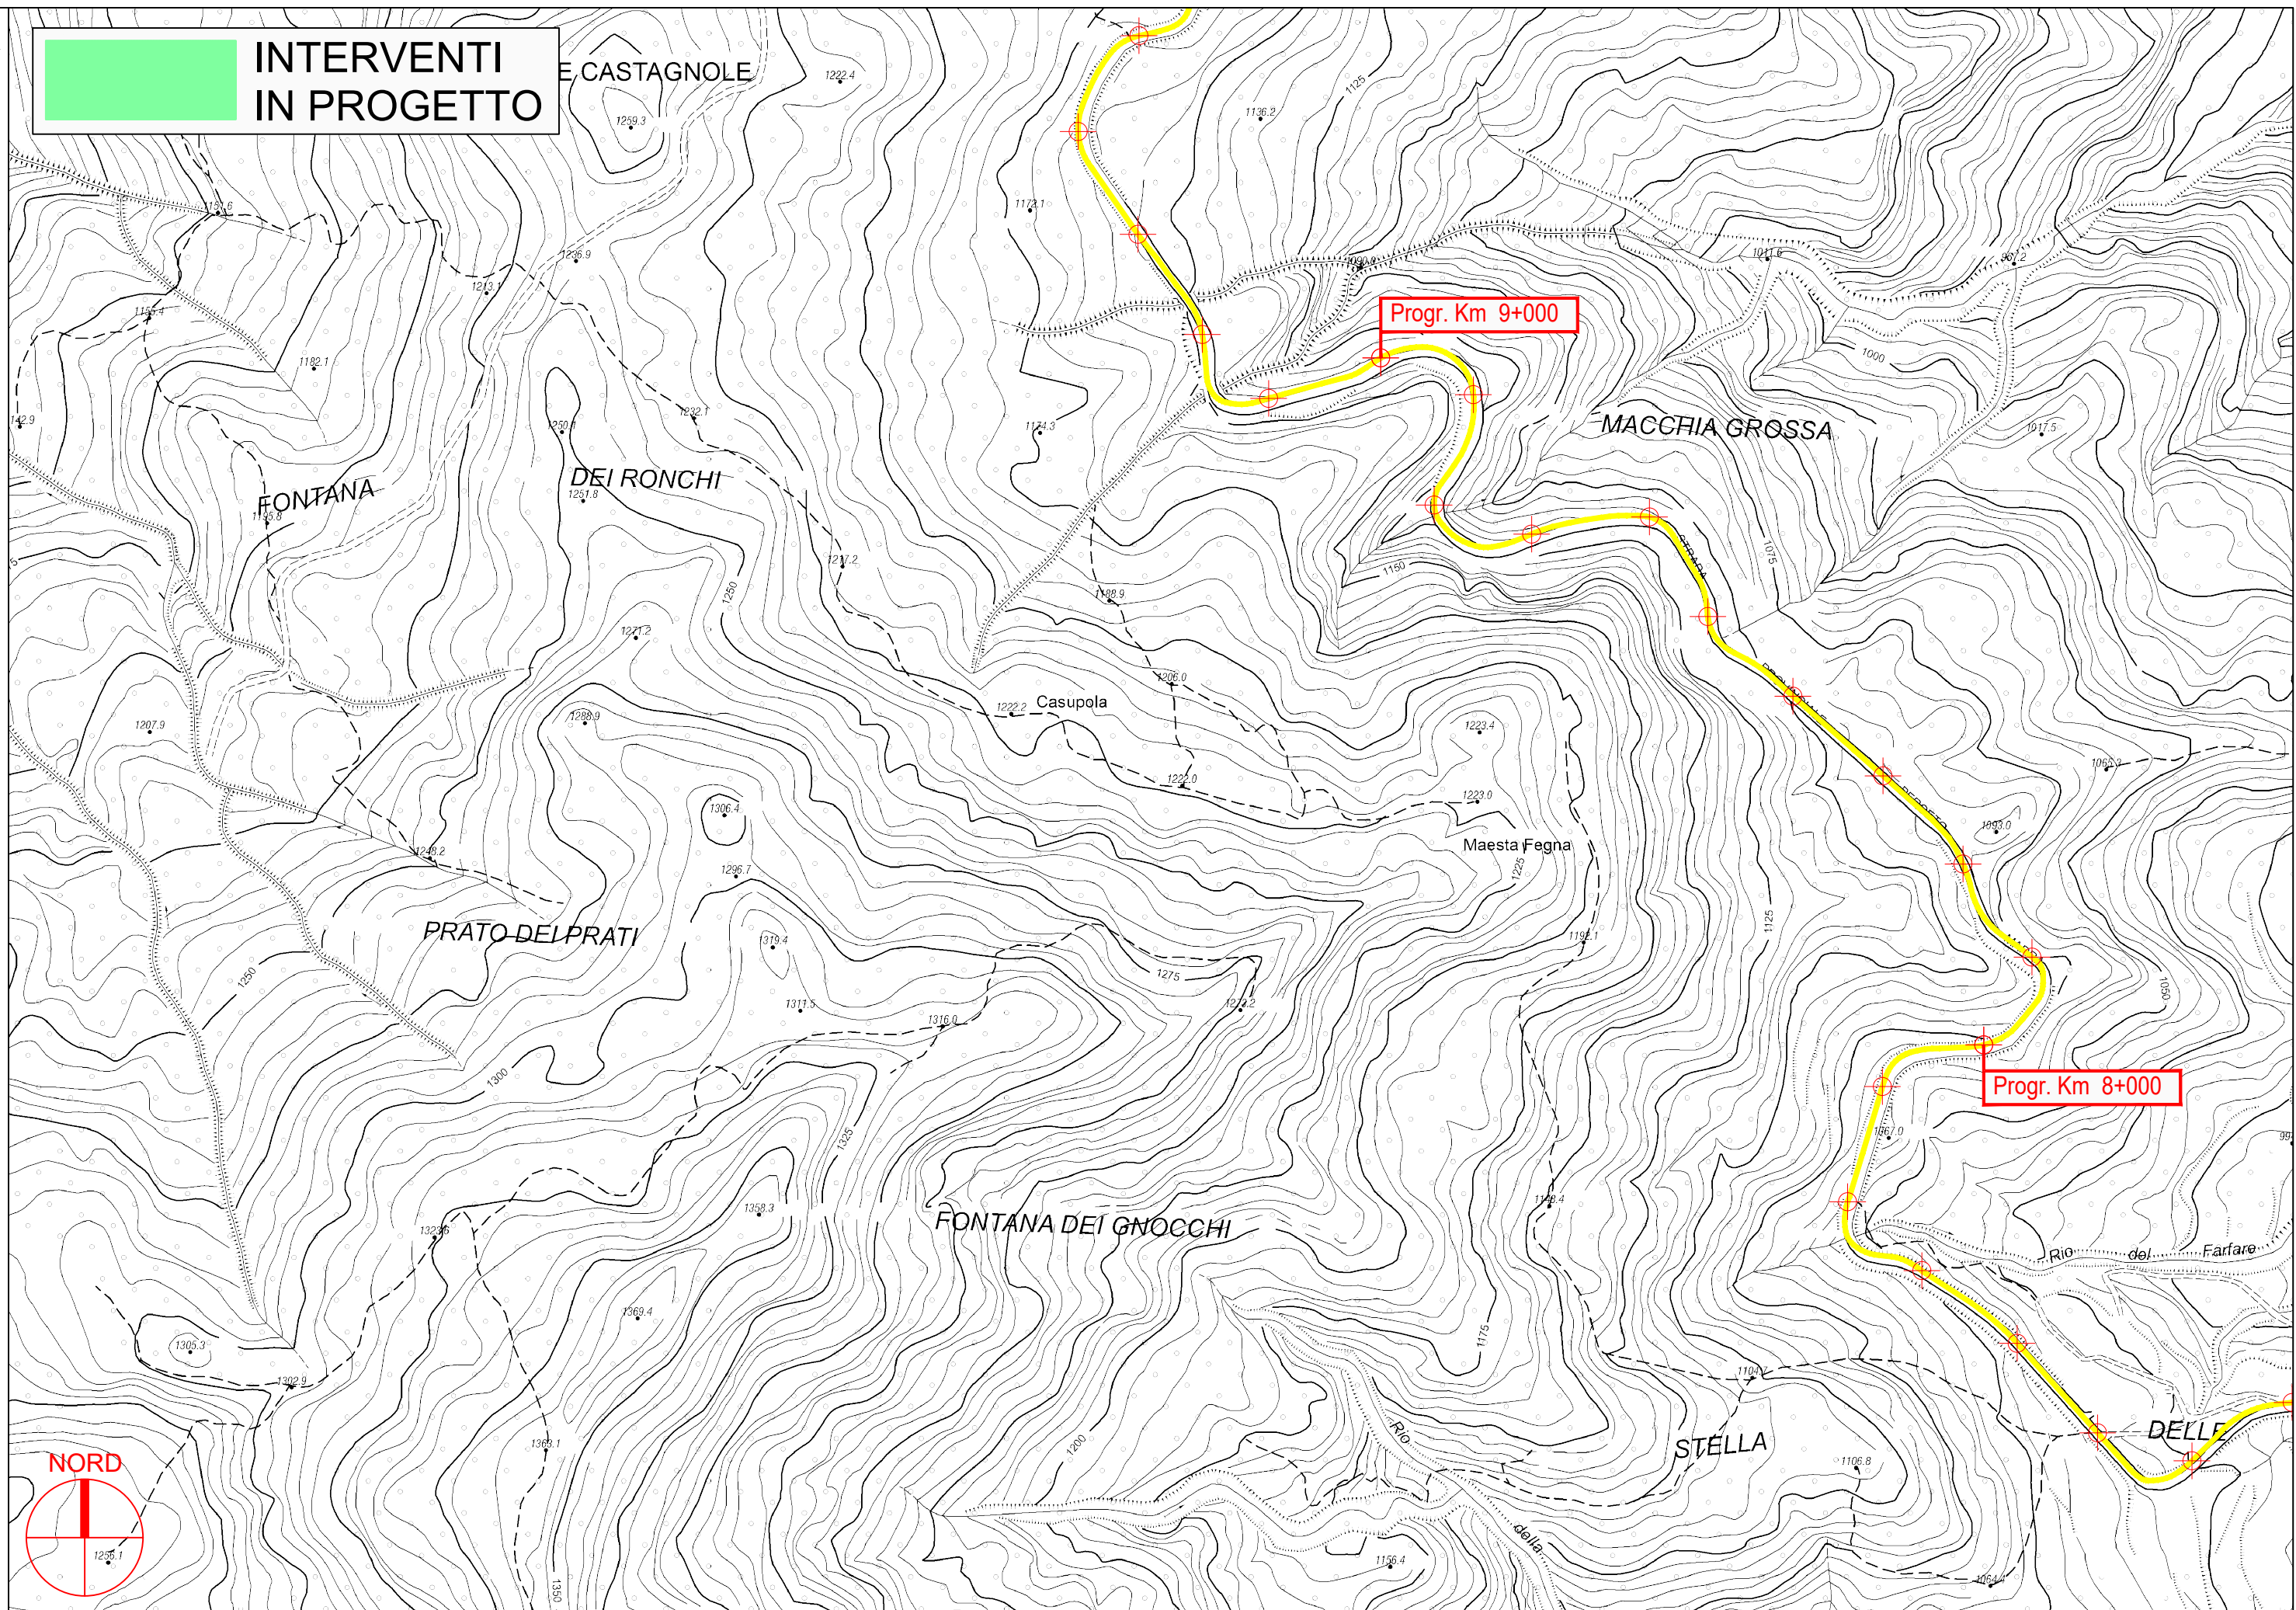

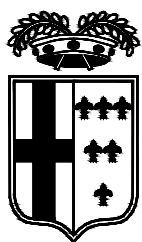


 **INTERVENTI
IN PROGETTO**

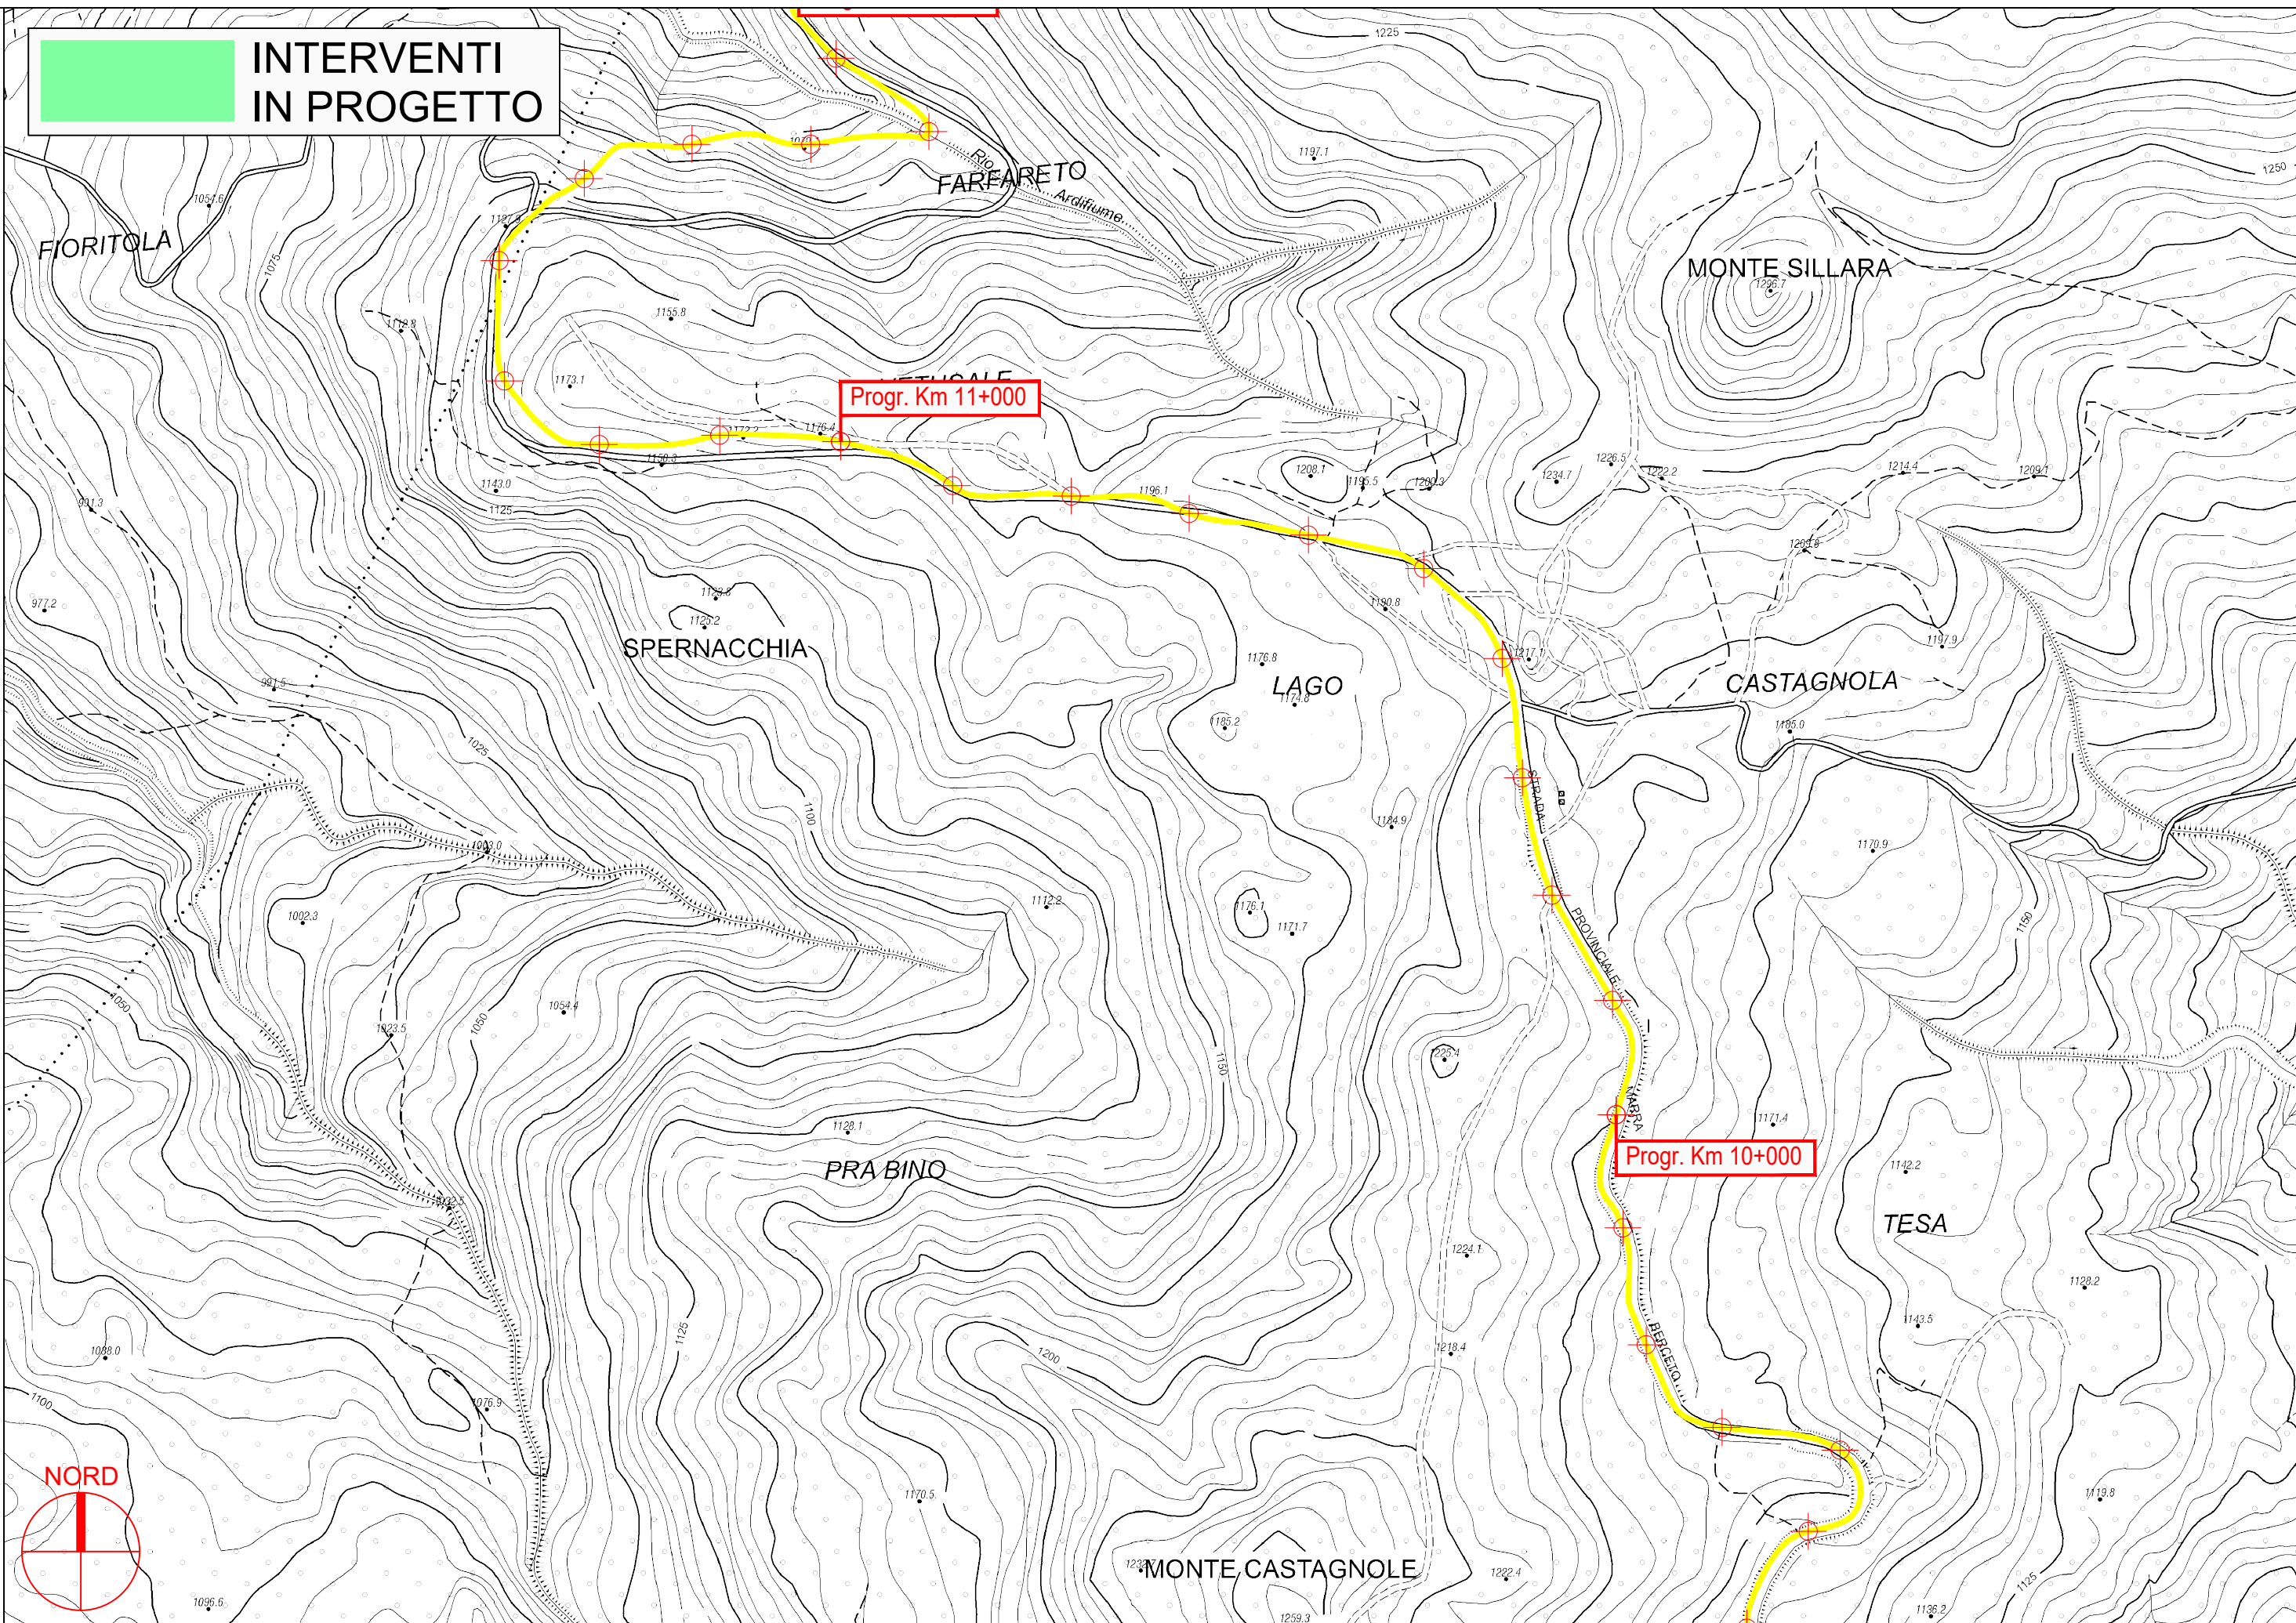

PROVINCIA DI PARMA


S.P. 74 Bosco di Corniglio-Berceto - Sviluppo chilometrico 16+225 km


Tavola 5 di 7 - Scala 1 : 5.000

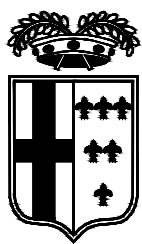

PROVINCIA DI PARMA


INTERVENTI
IN PROGETTO

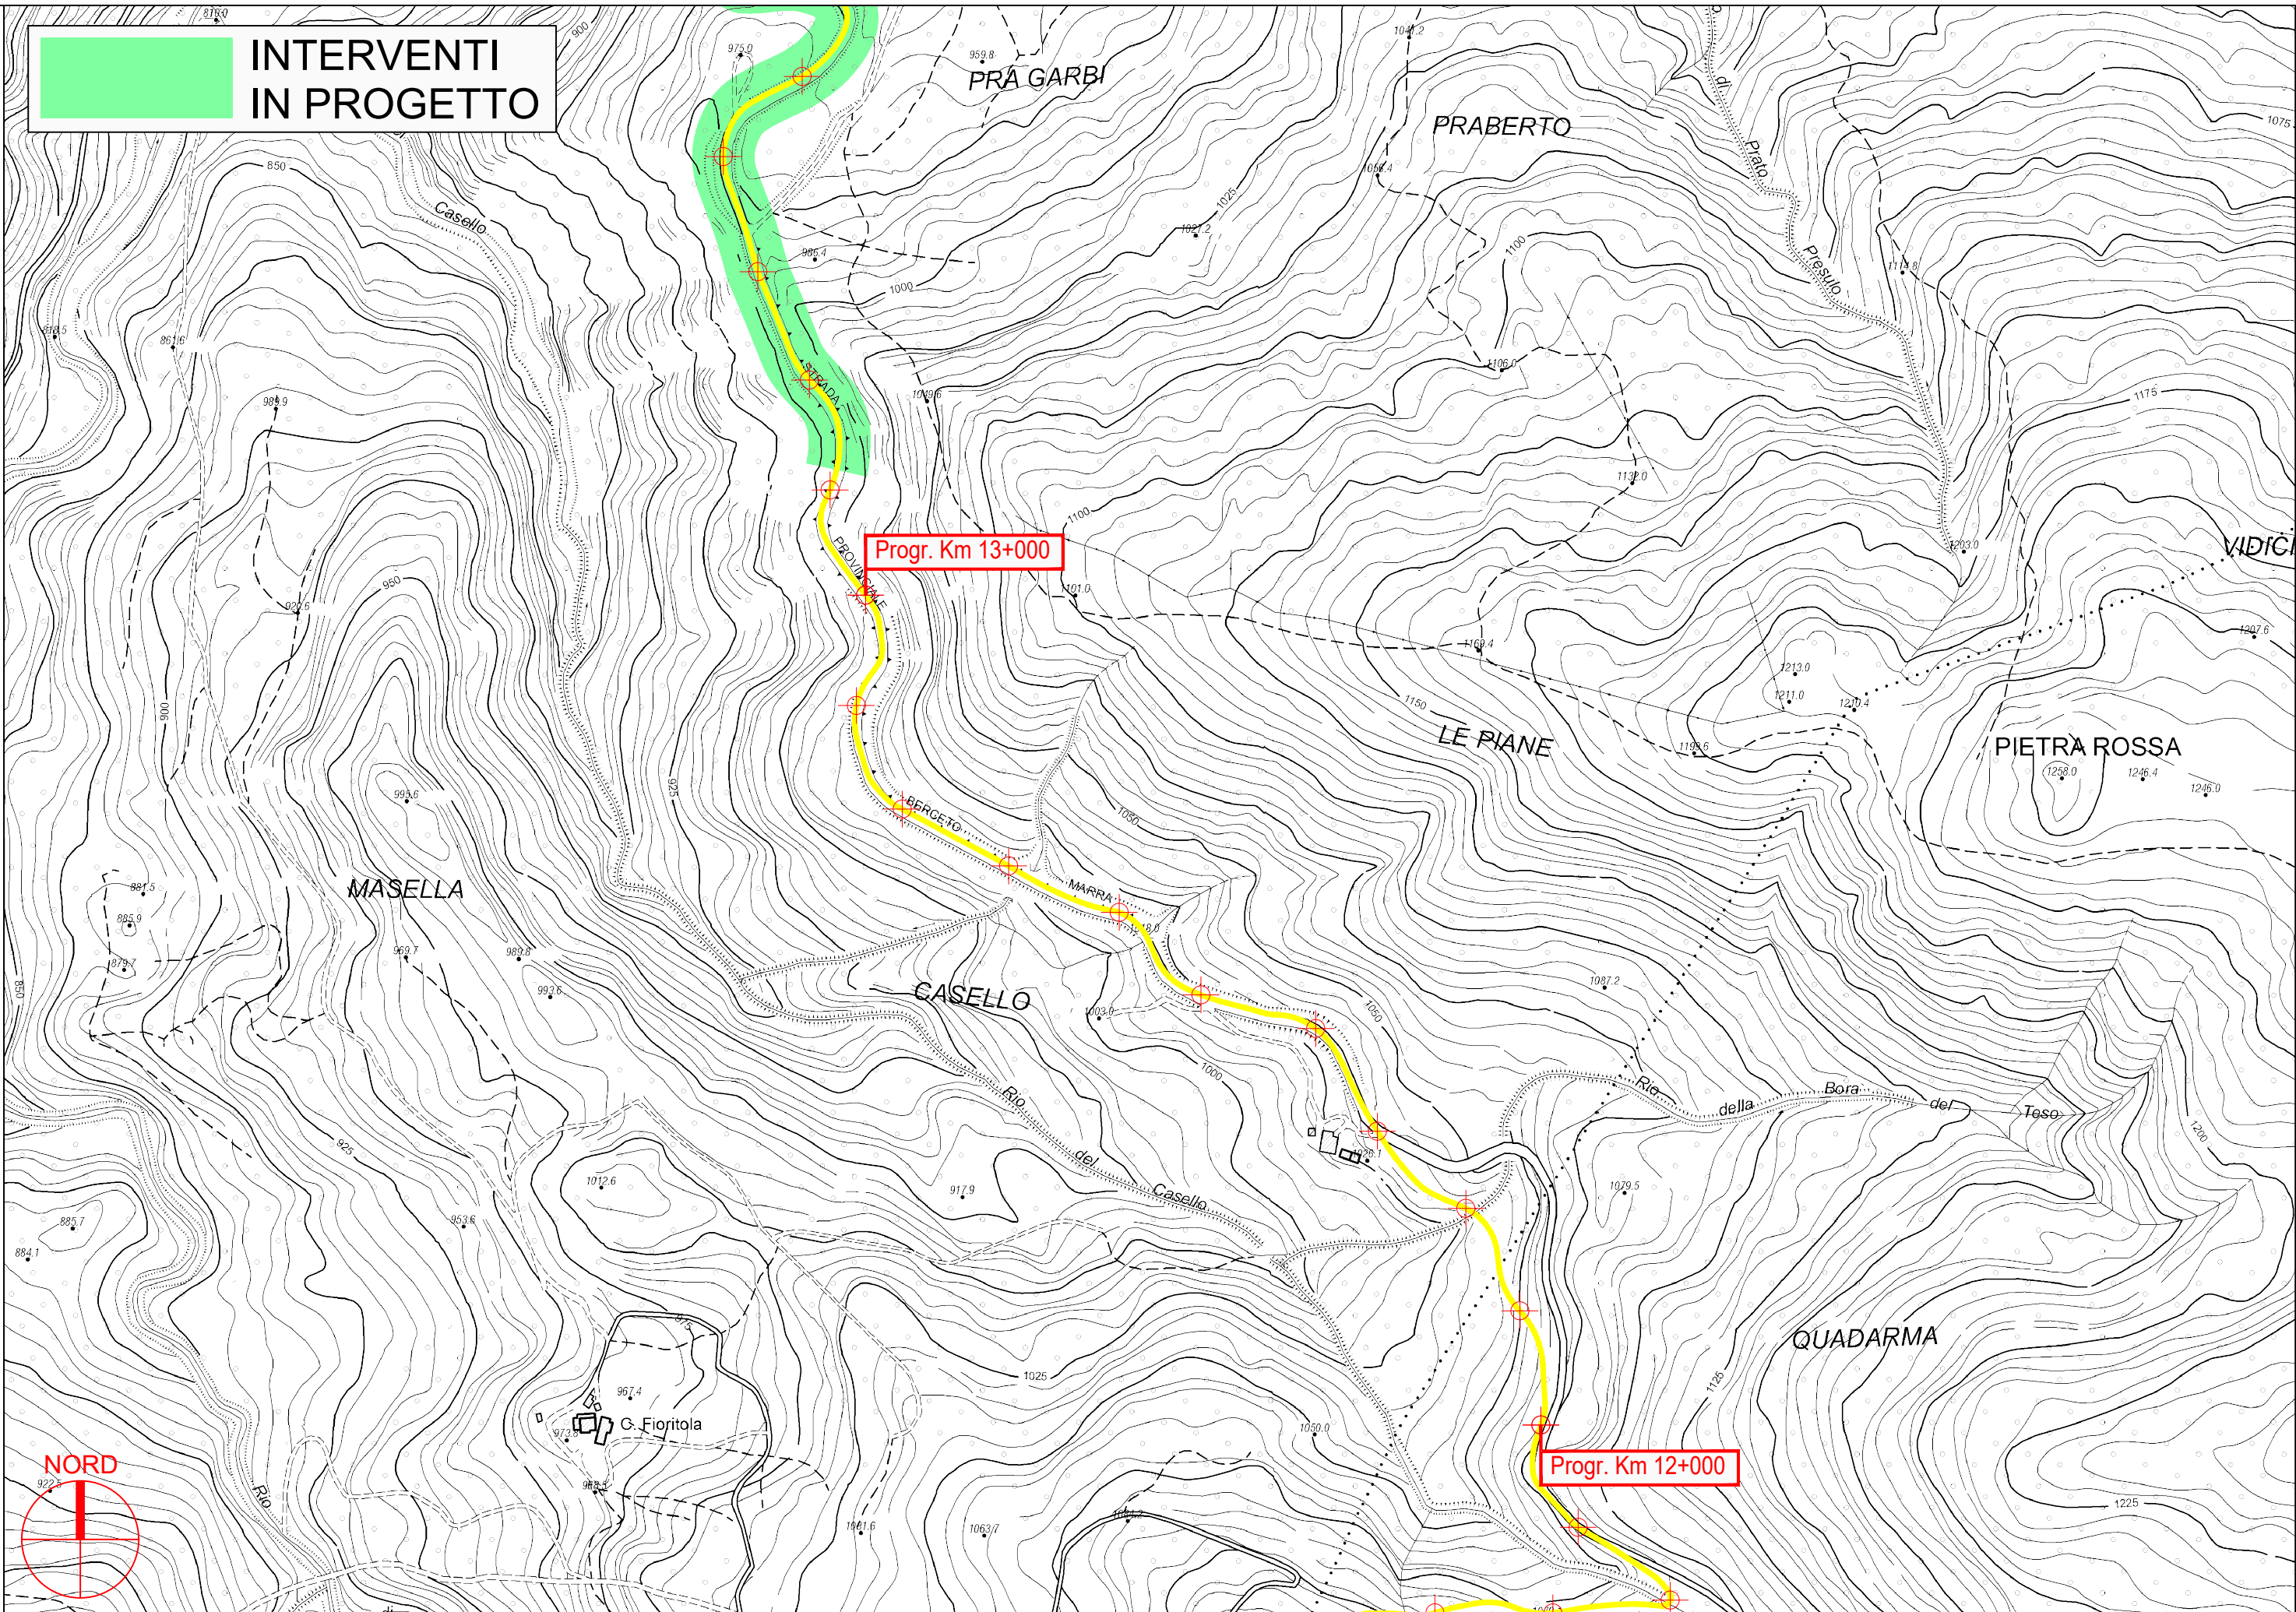

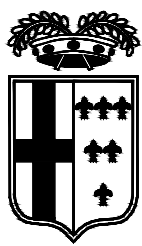

**INTERVENTI
IN PROGETTO**

PROVINCIA DI PARMA

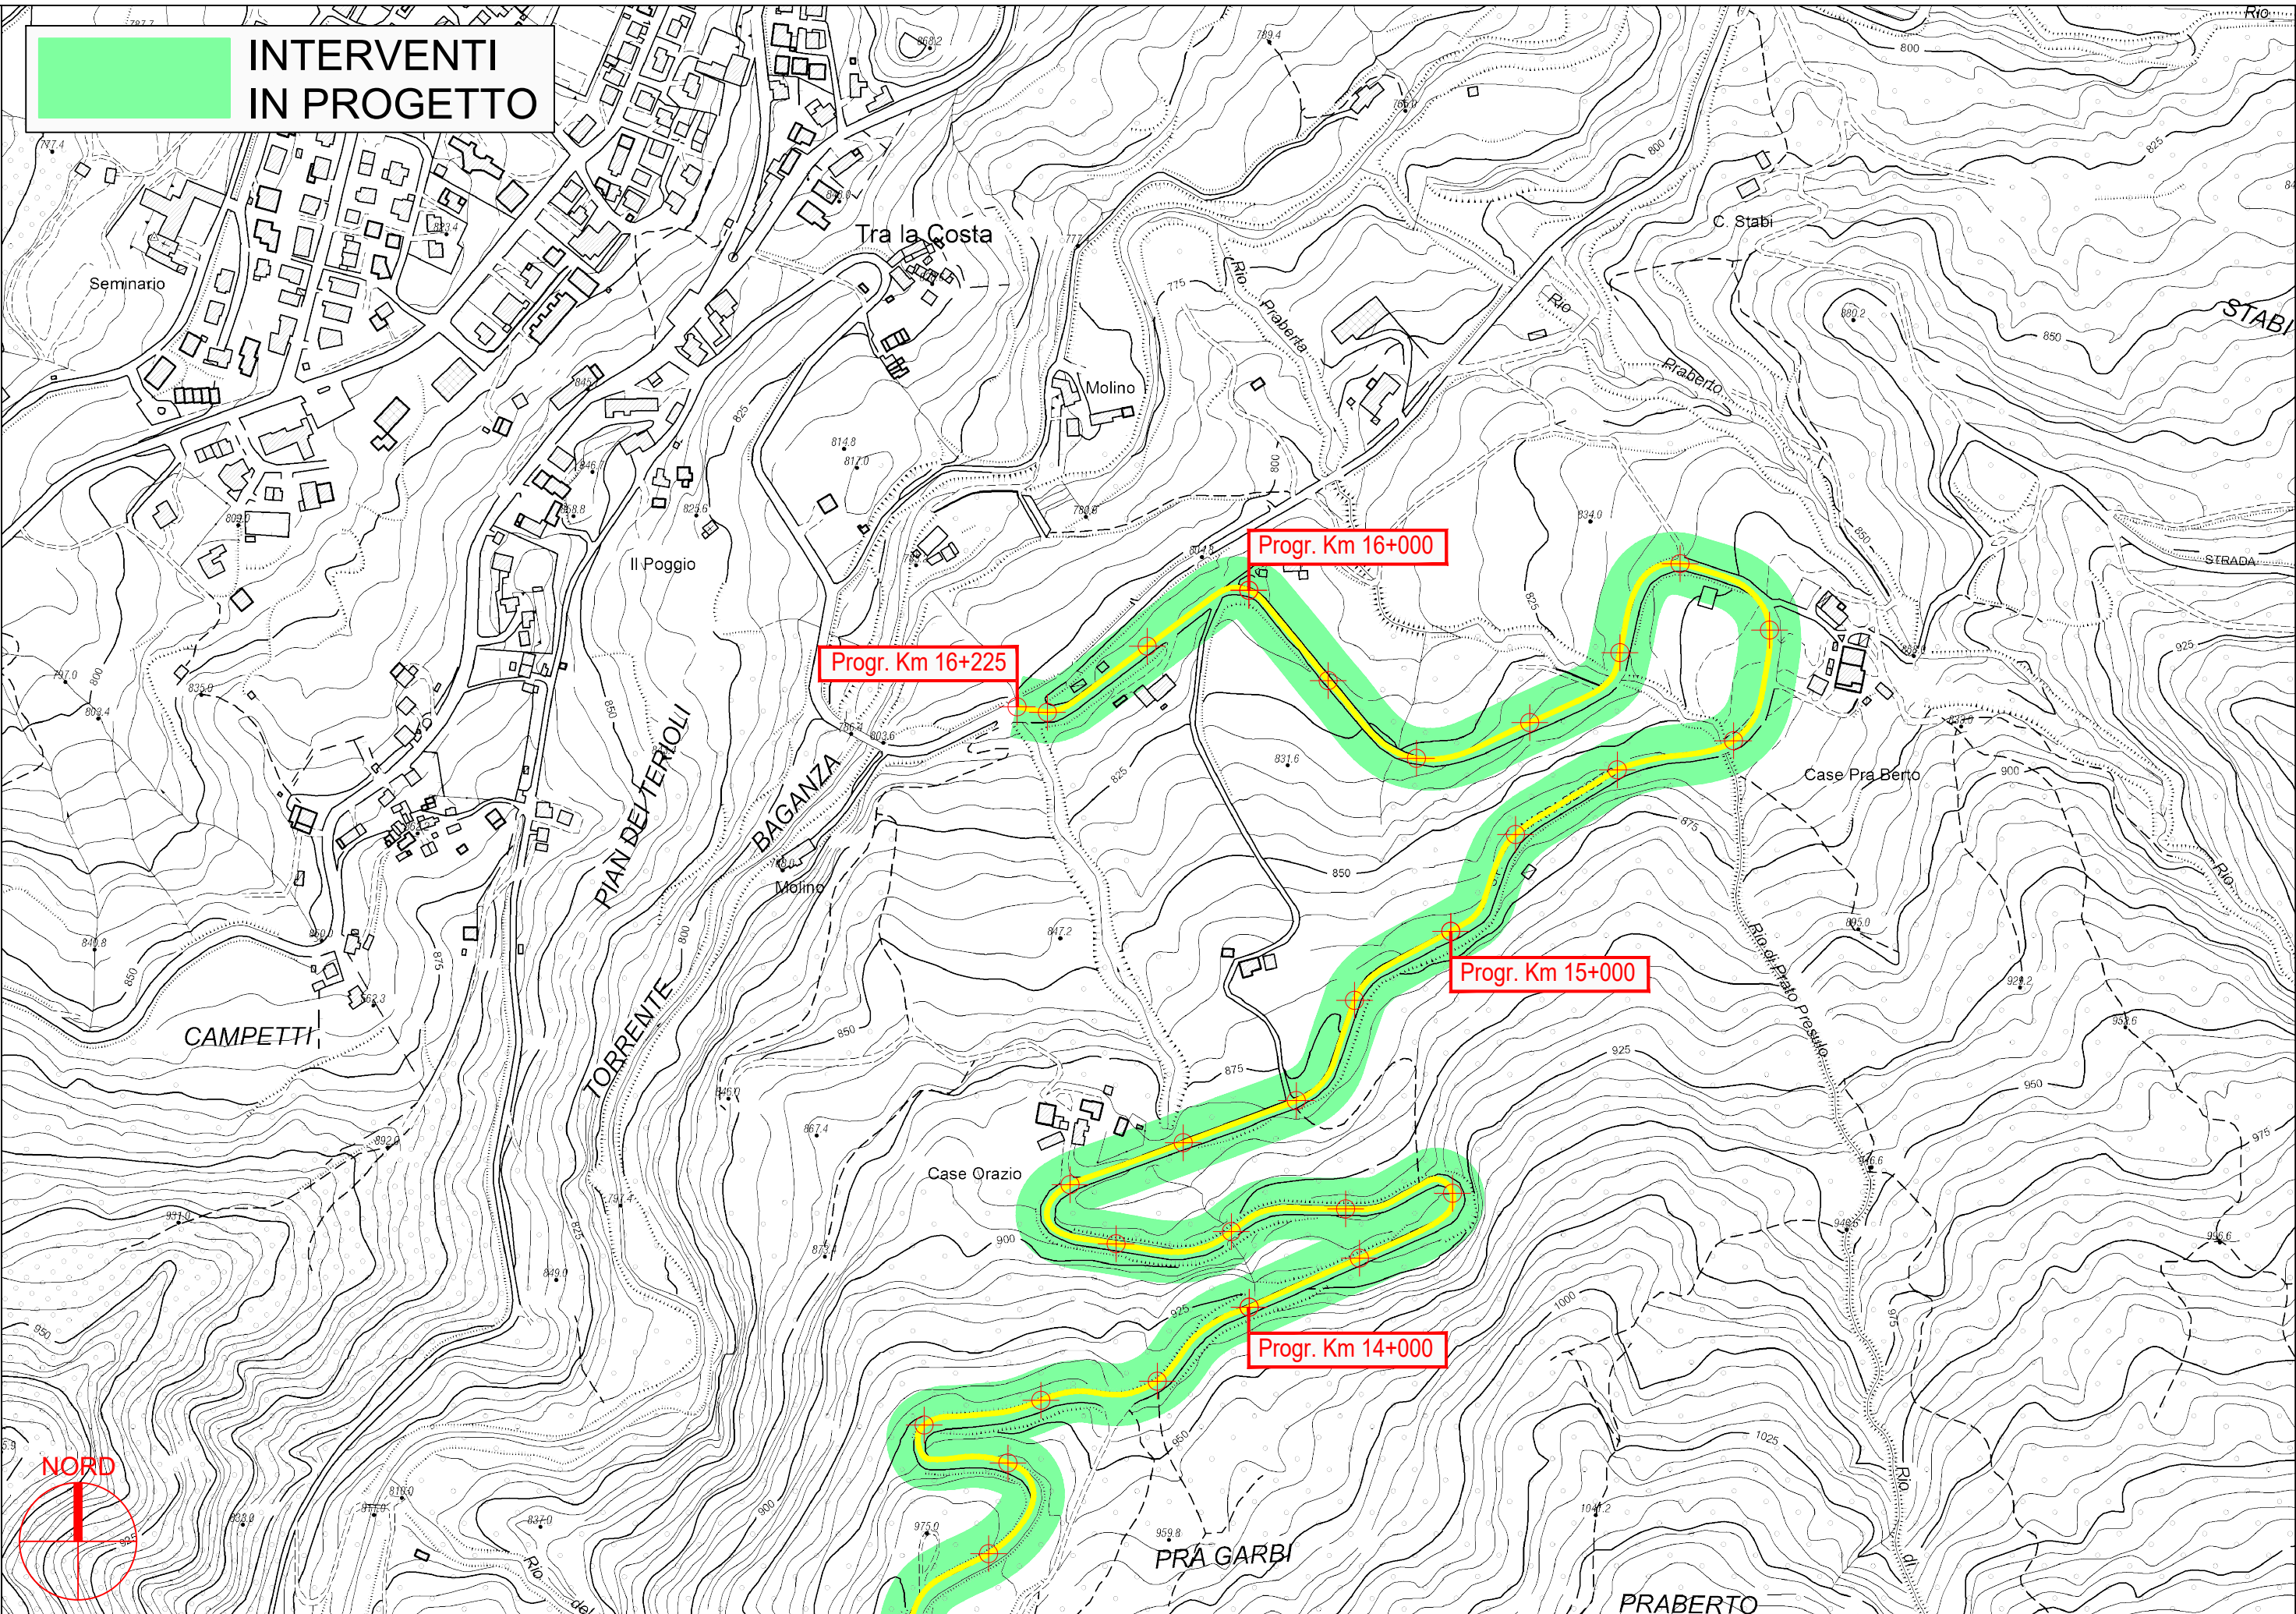

S.P. 74 Bosco di Corniglio-Berceto - Sviluppo chilometrico 16+225 km

Tavola 7 di 7 - Scala 1 : 5.000