



**PROVINCIA DI PARMA**  
SERVIZIO VIABILITA' E INFRASTRUTTURE  
TRASPORTI ECCEZIONALI - ESPROPRI - EDILIZIA SCOLASTICA  
MANUTENZIONE DEL PATRIMONIO

**RIPRISTINO, CONSOLIDAMENTO E MESSA IN SICUREZZA DELLE STRADE  
PROVINCIALI: SETTORE MONTAGNA EST - ANNO 2024 CON  
FINANZIAMENTO DEL MINISTERO DELLE INFRASTRUTTURE E DELLA  
MOBILITÀ SOSTENIBILI (MIMS) (D.M. 141/2022).**



**PROGETTO DEFINITIVO-ESECUTIVO**



DESCRIZIONE	ELABORATO
<b>PLANIMETRIE: TRATTI DI INTERVENTO S.P. 58 DI SALA BAGANZA</b>	<b>7.1</b>
SCALA <b>1:5.000</b>	DATA <b>MARZO 2024</b>


Il Responsabile del Servizio  
Ing. Gianpaolo Monteverdi

Il Responsabile del Procedimento  
Arch. Gloria Resteghini


Il Progettista  
Geom. Antonio Mesti

Il Coordinatore  
Geom. Antonio Mesti

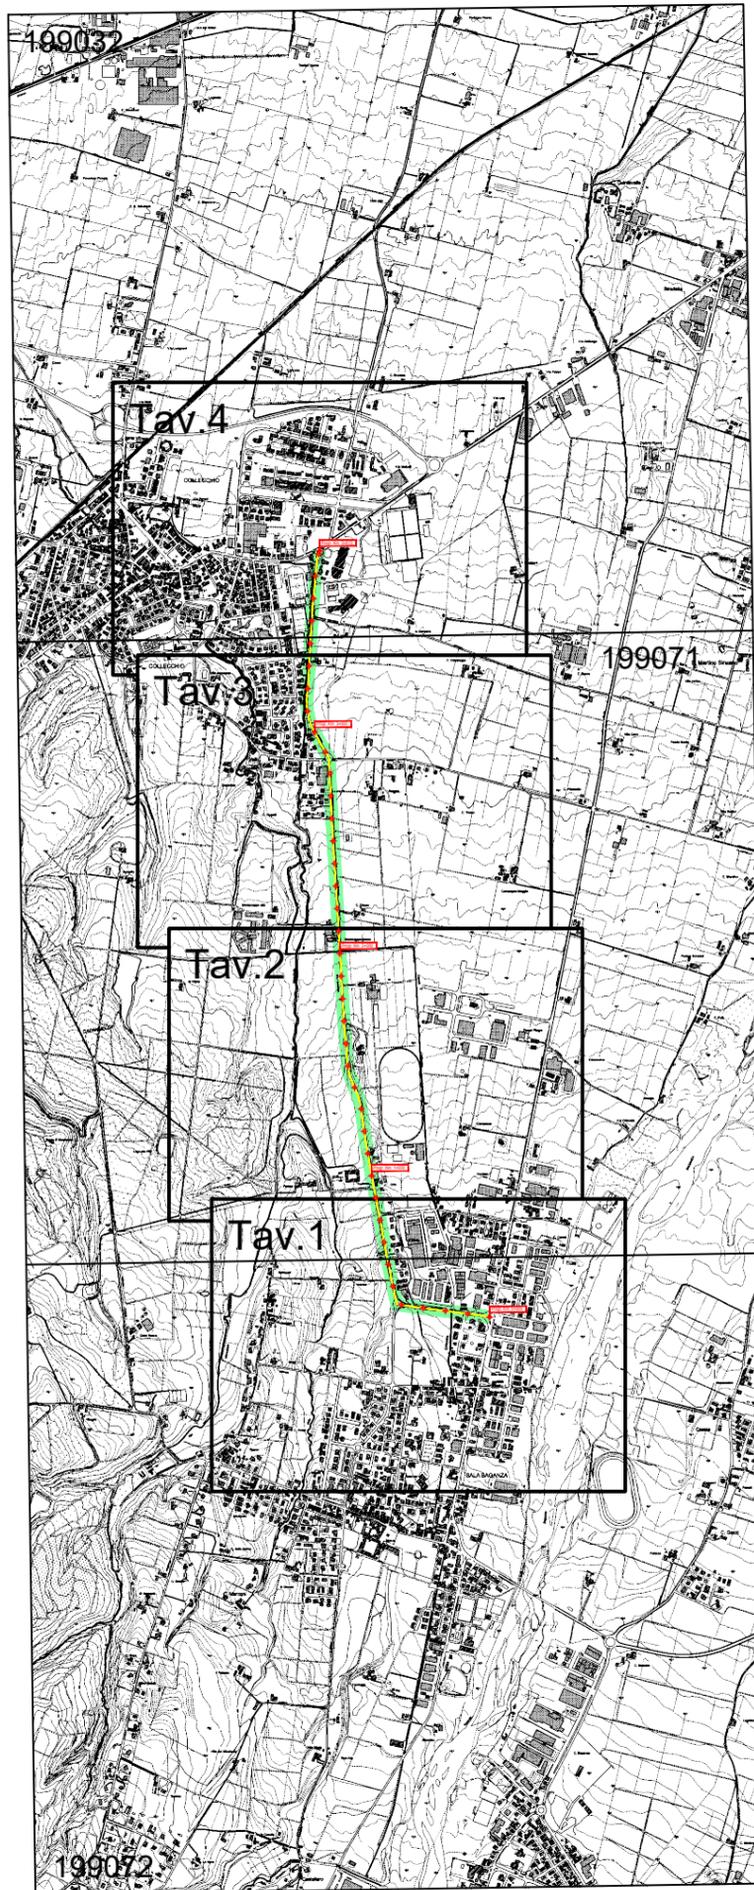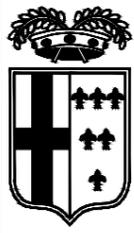

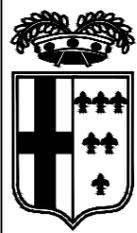

**INTERVENTI  
IN PROGETTO**

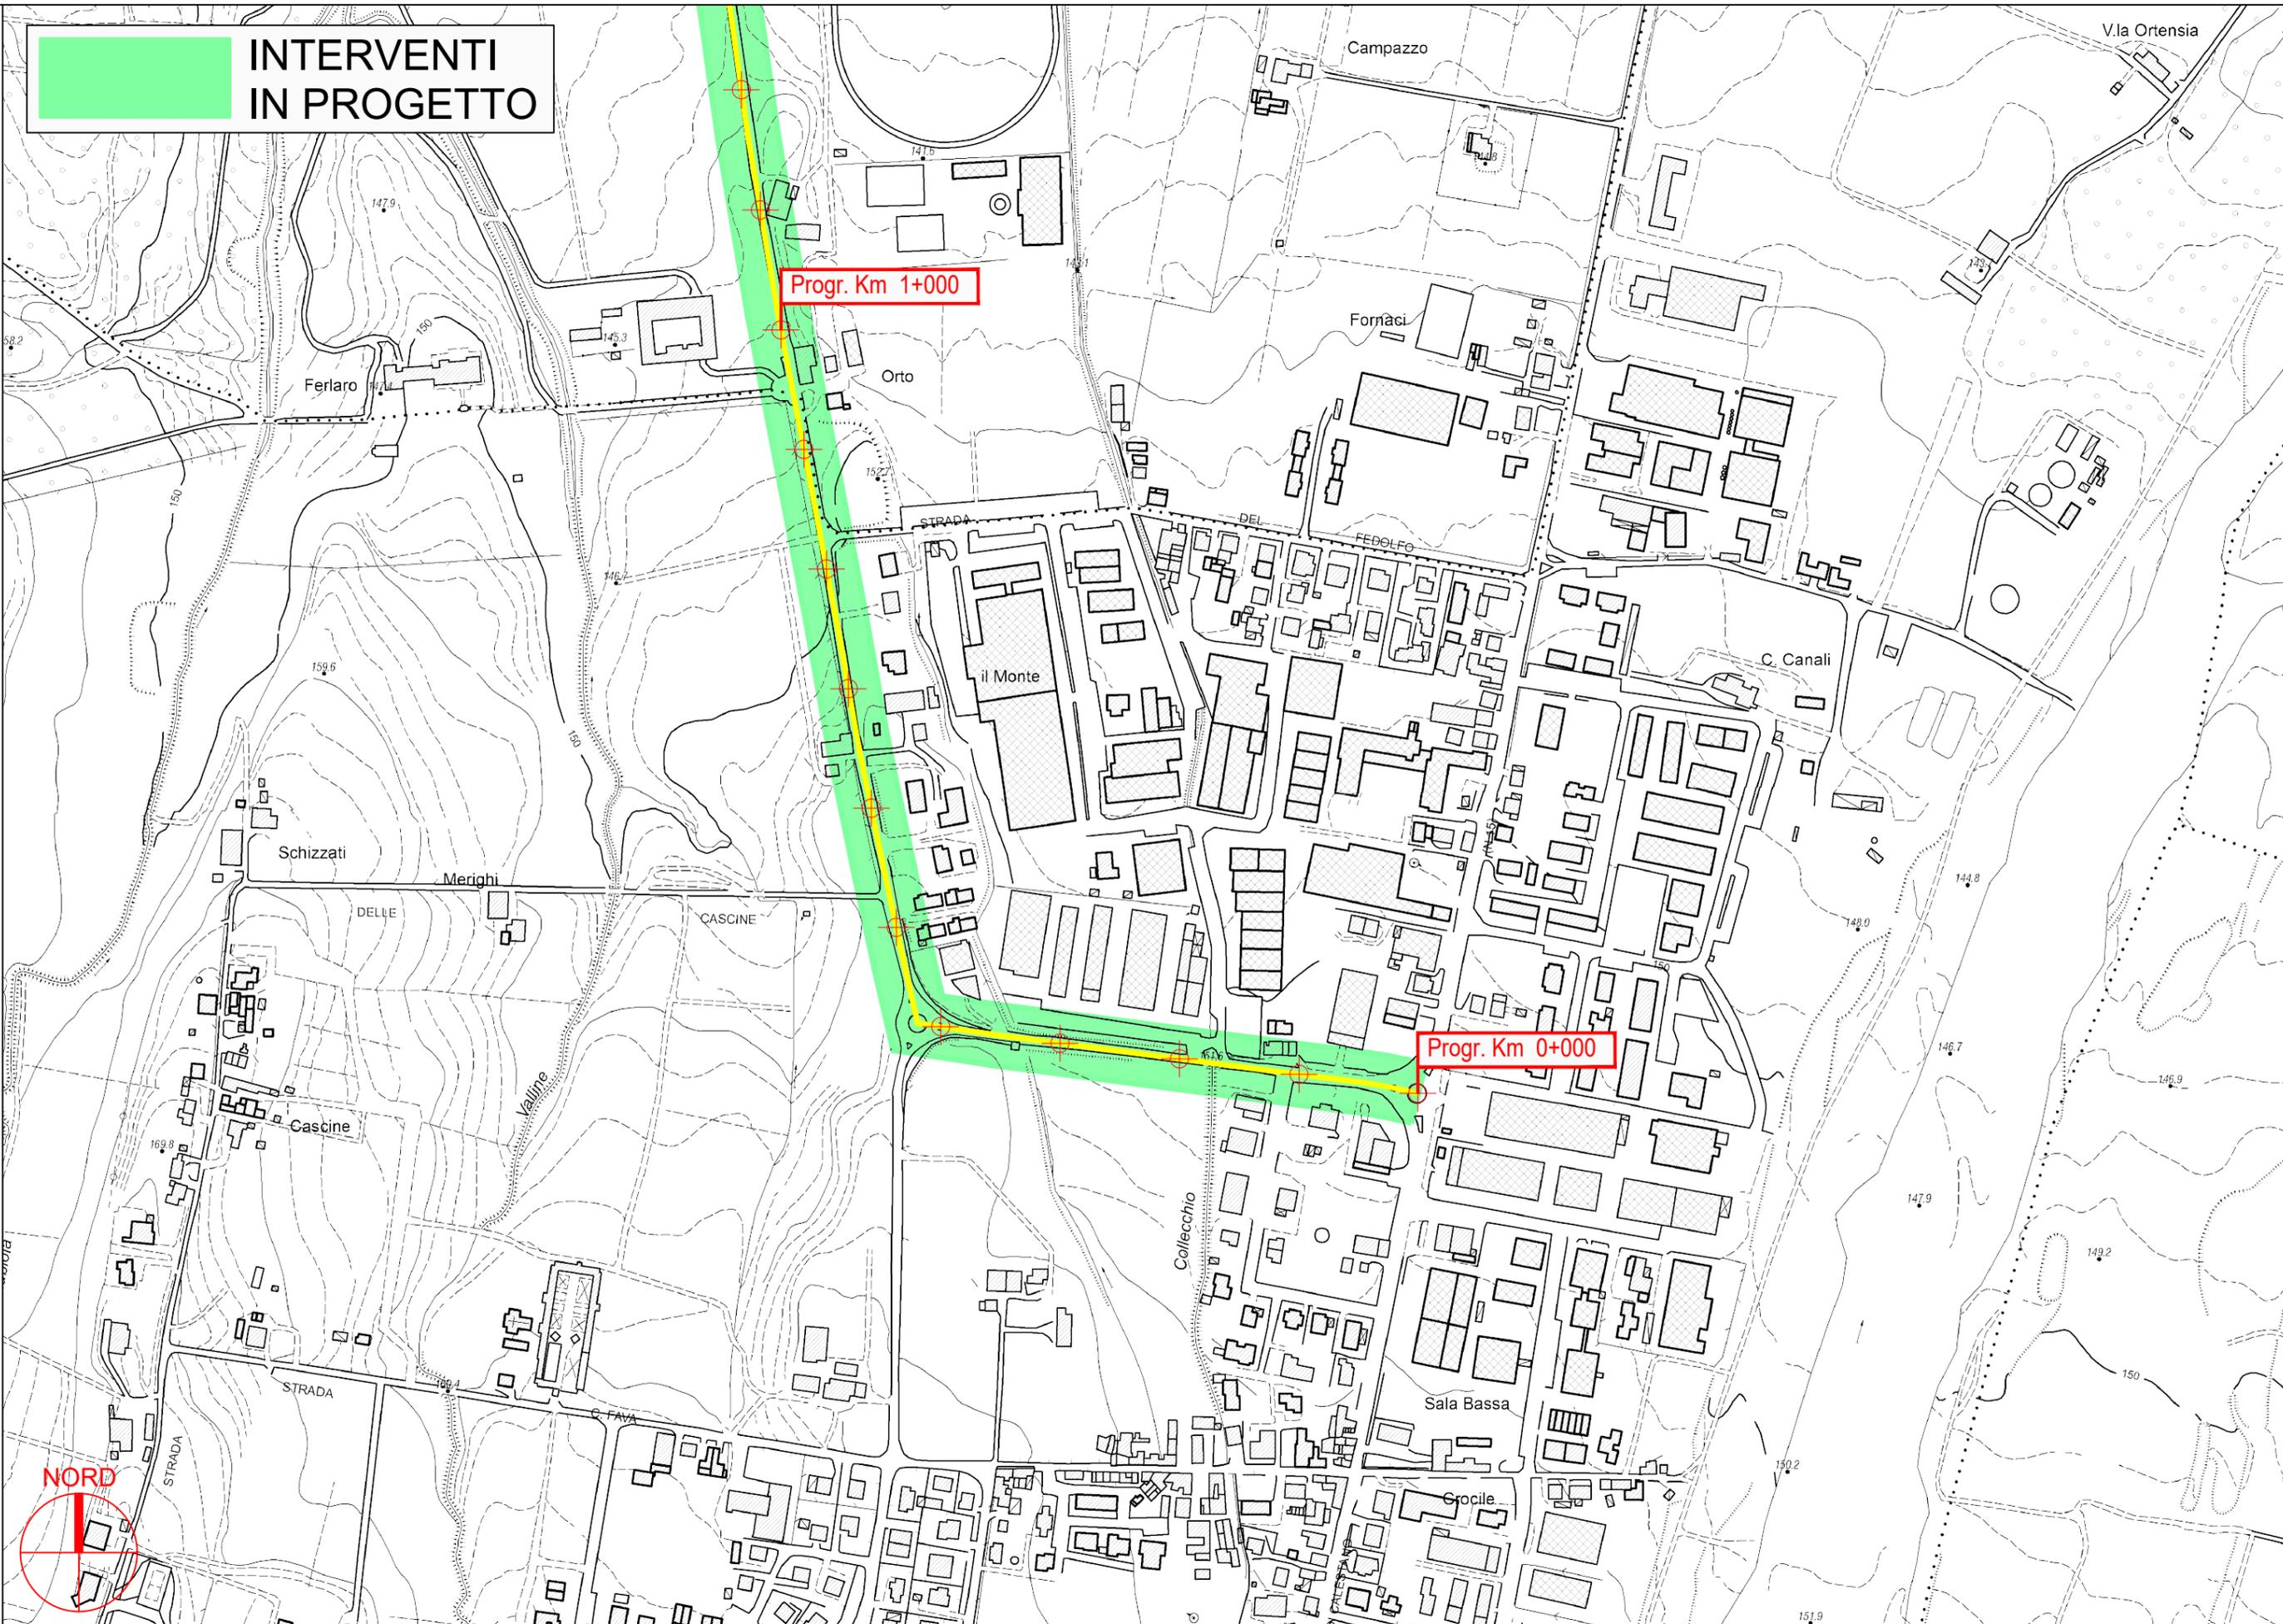

**PROVINCIA DI PARMA**


**S.P. 58 di Sala Baganza - Sviluppo chilometrico 3+813 km**

**Tavola 1 di 4 - Scala 1 : 5.000**






**INTERVENTI  
IN PROGETTO**

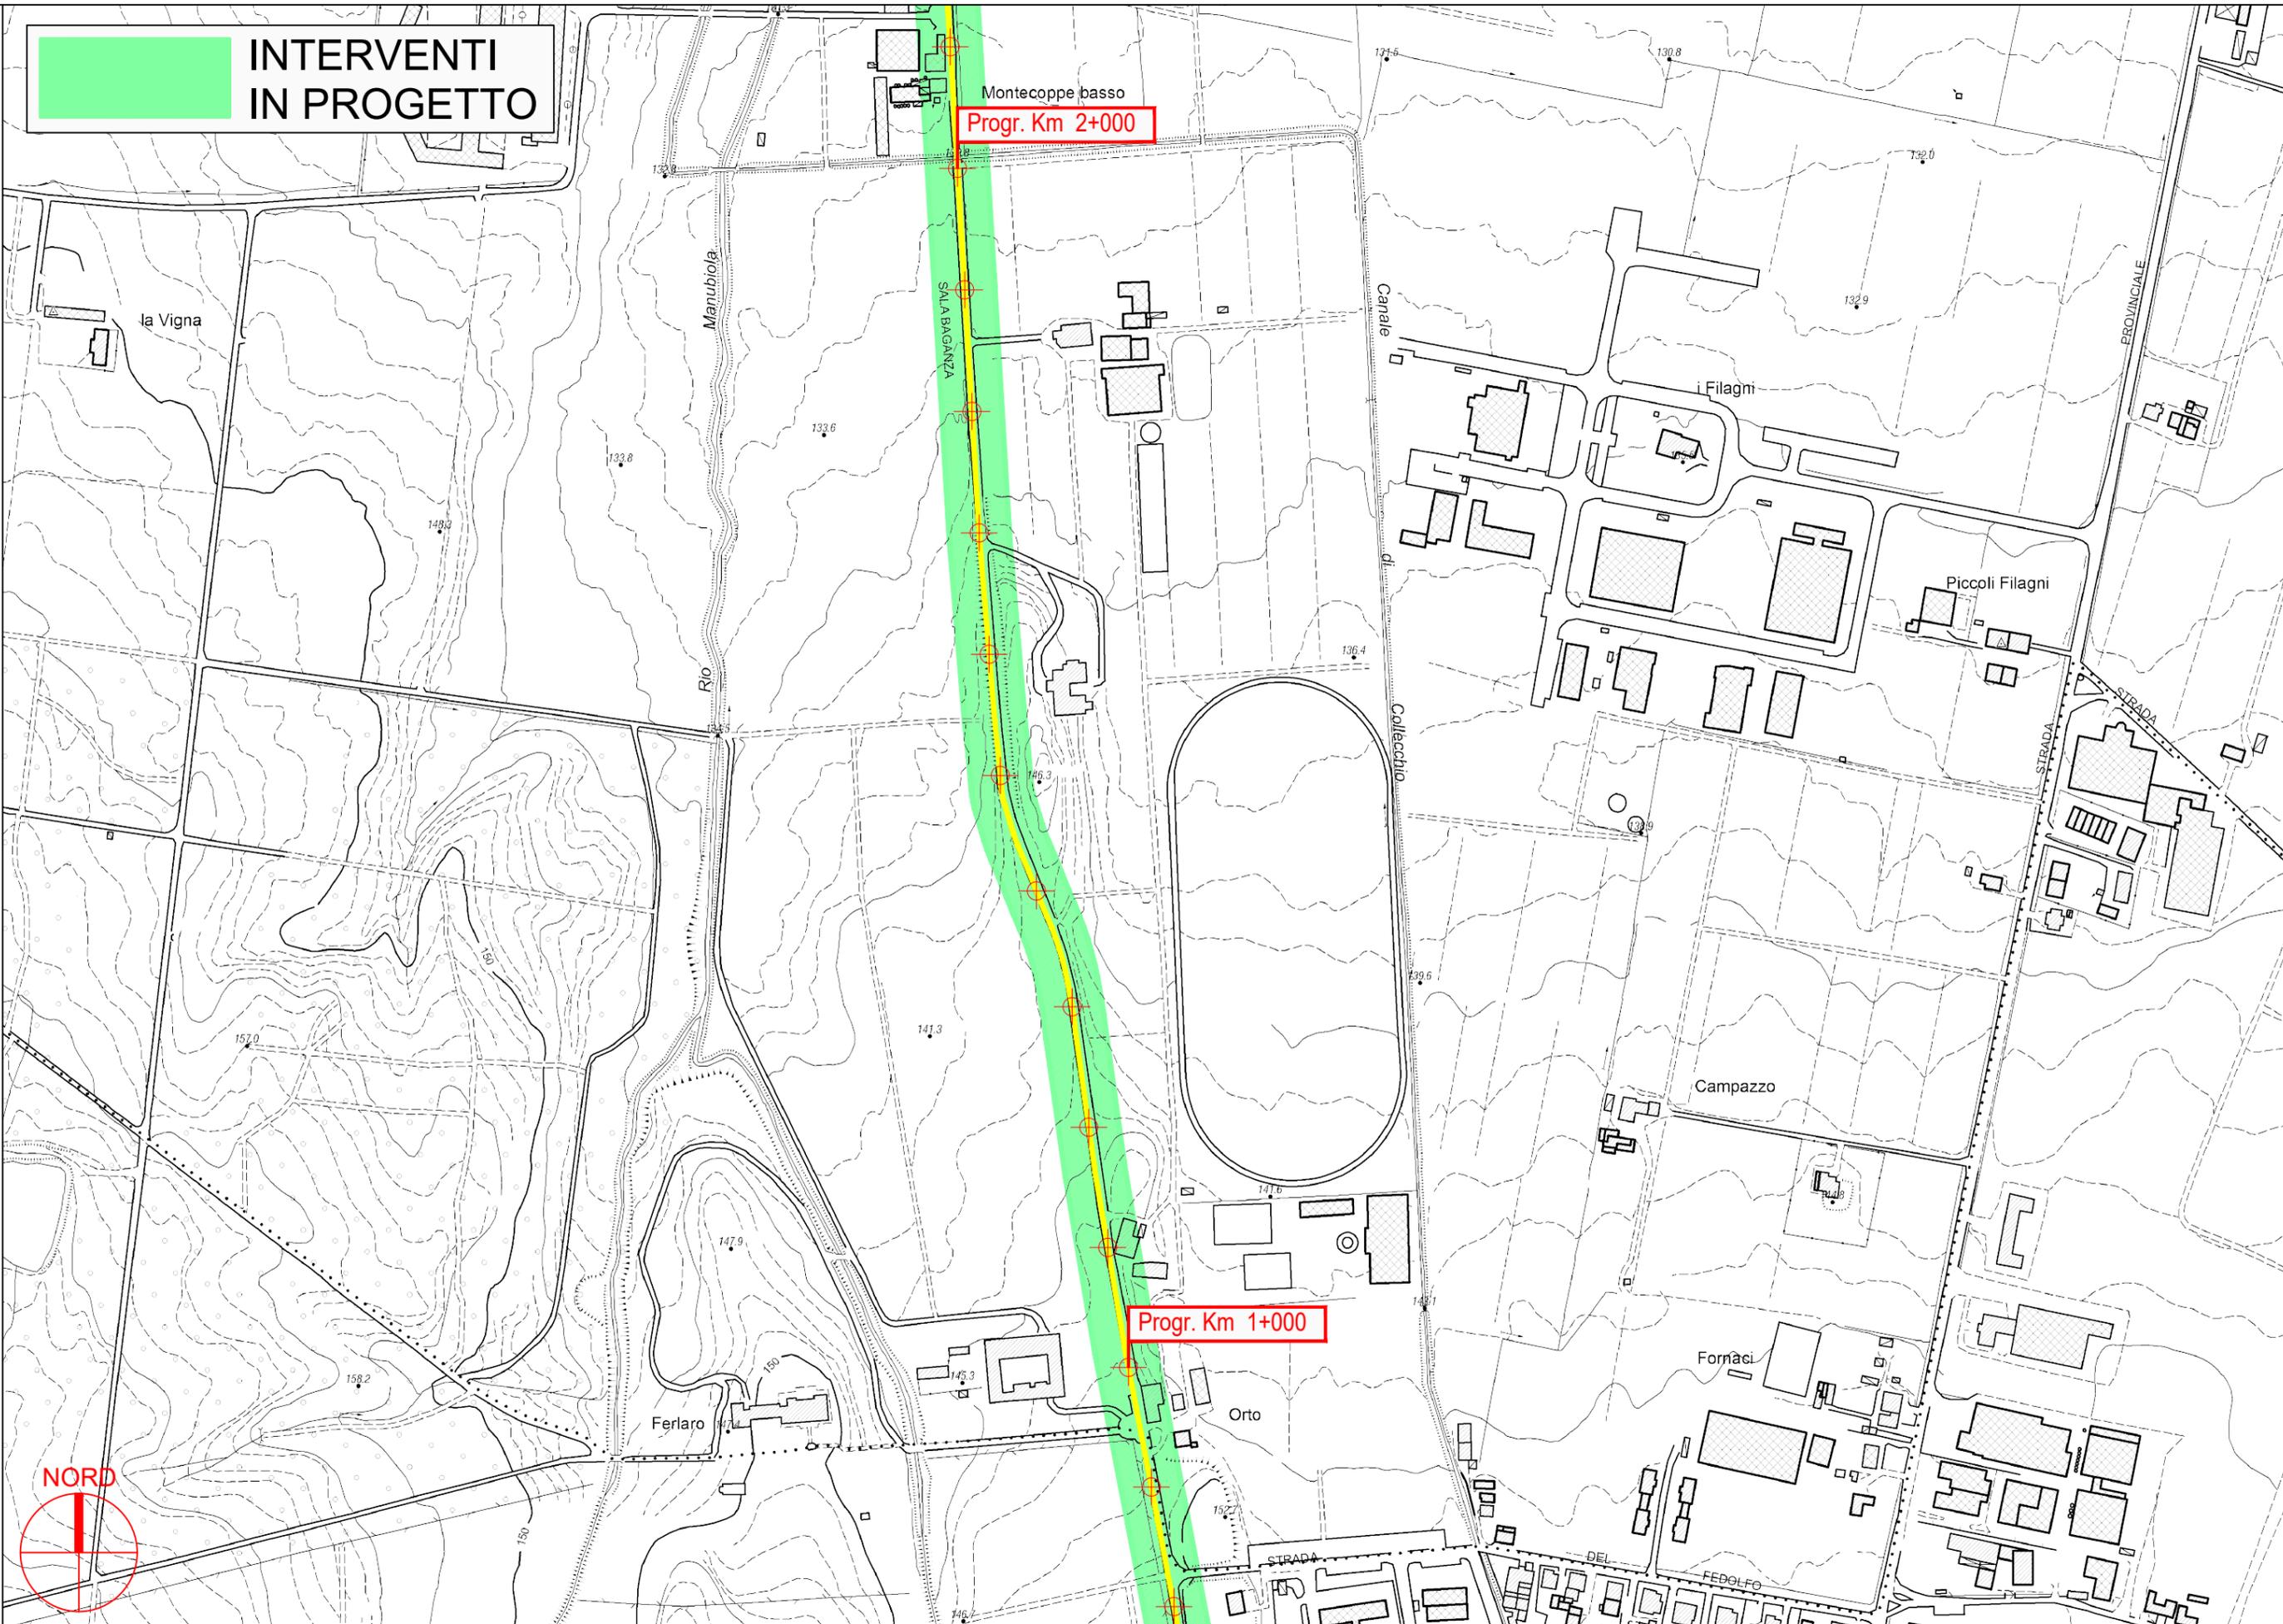

**PROVINCIA DI PARMA**

S.P. 58 di Sala Baganza - Sviluppo chilometrico 3+813 km

Tavola 2 di 4 - Scala 1 : 5.000

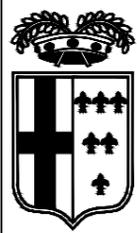

**INTERVENTI  
IN PROGETTO**

Progr. Km 3+000


Progr. Km 2+000


NORD

S.P. 58 di Sala Baganza - Sviluppo chilometrico 3+813 km


Tavola 3 di 4 - Scala 1 : 5.000

PROVINCIA DI PARMA

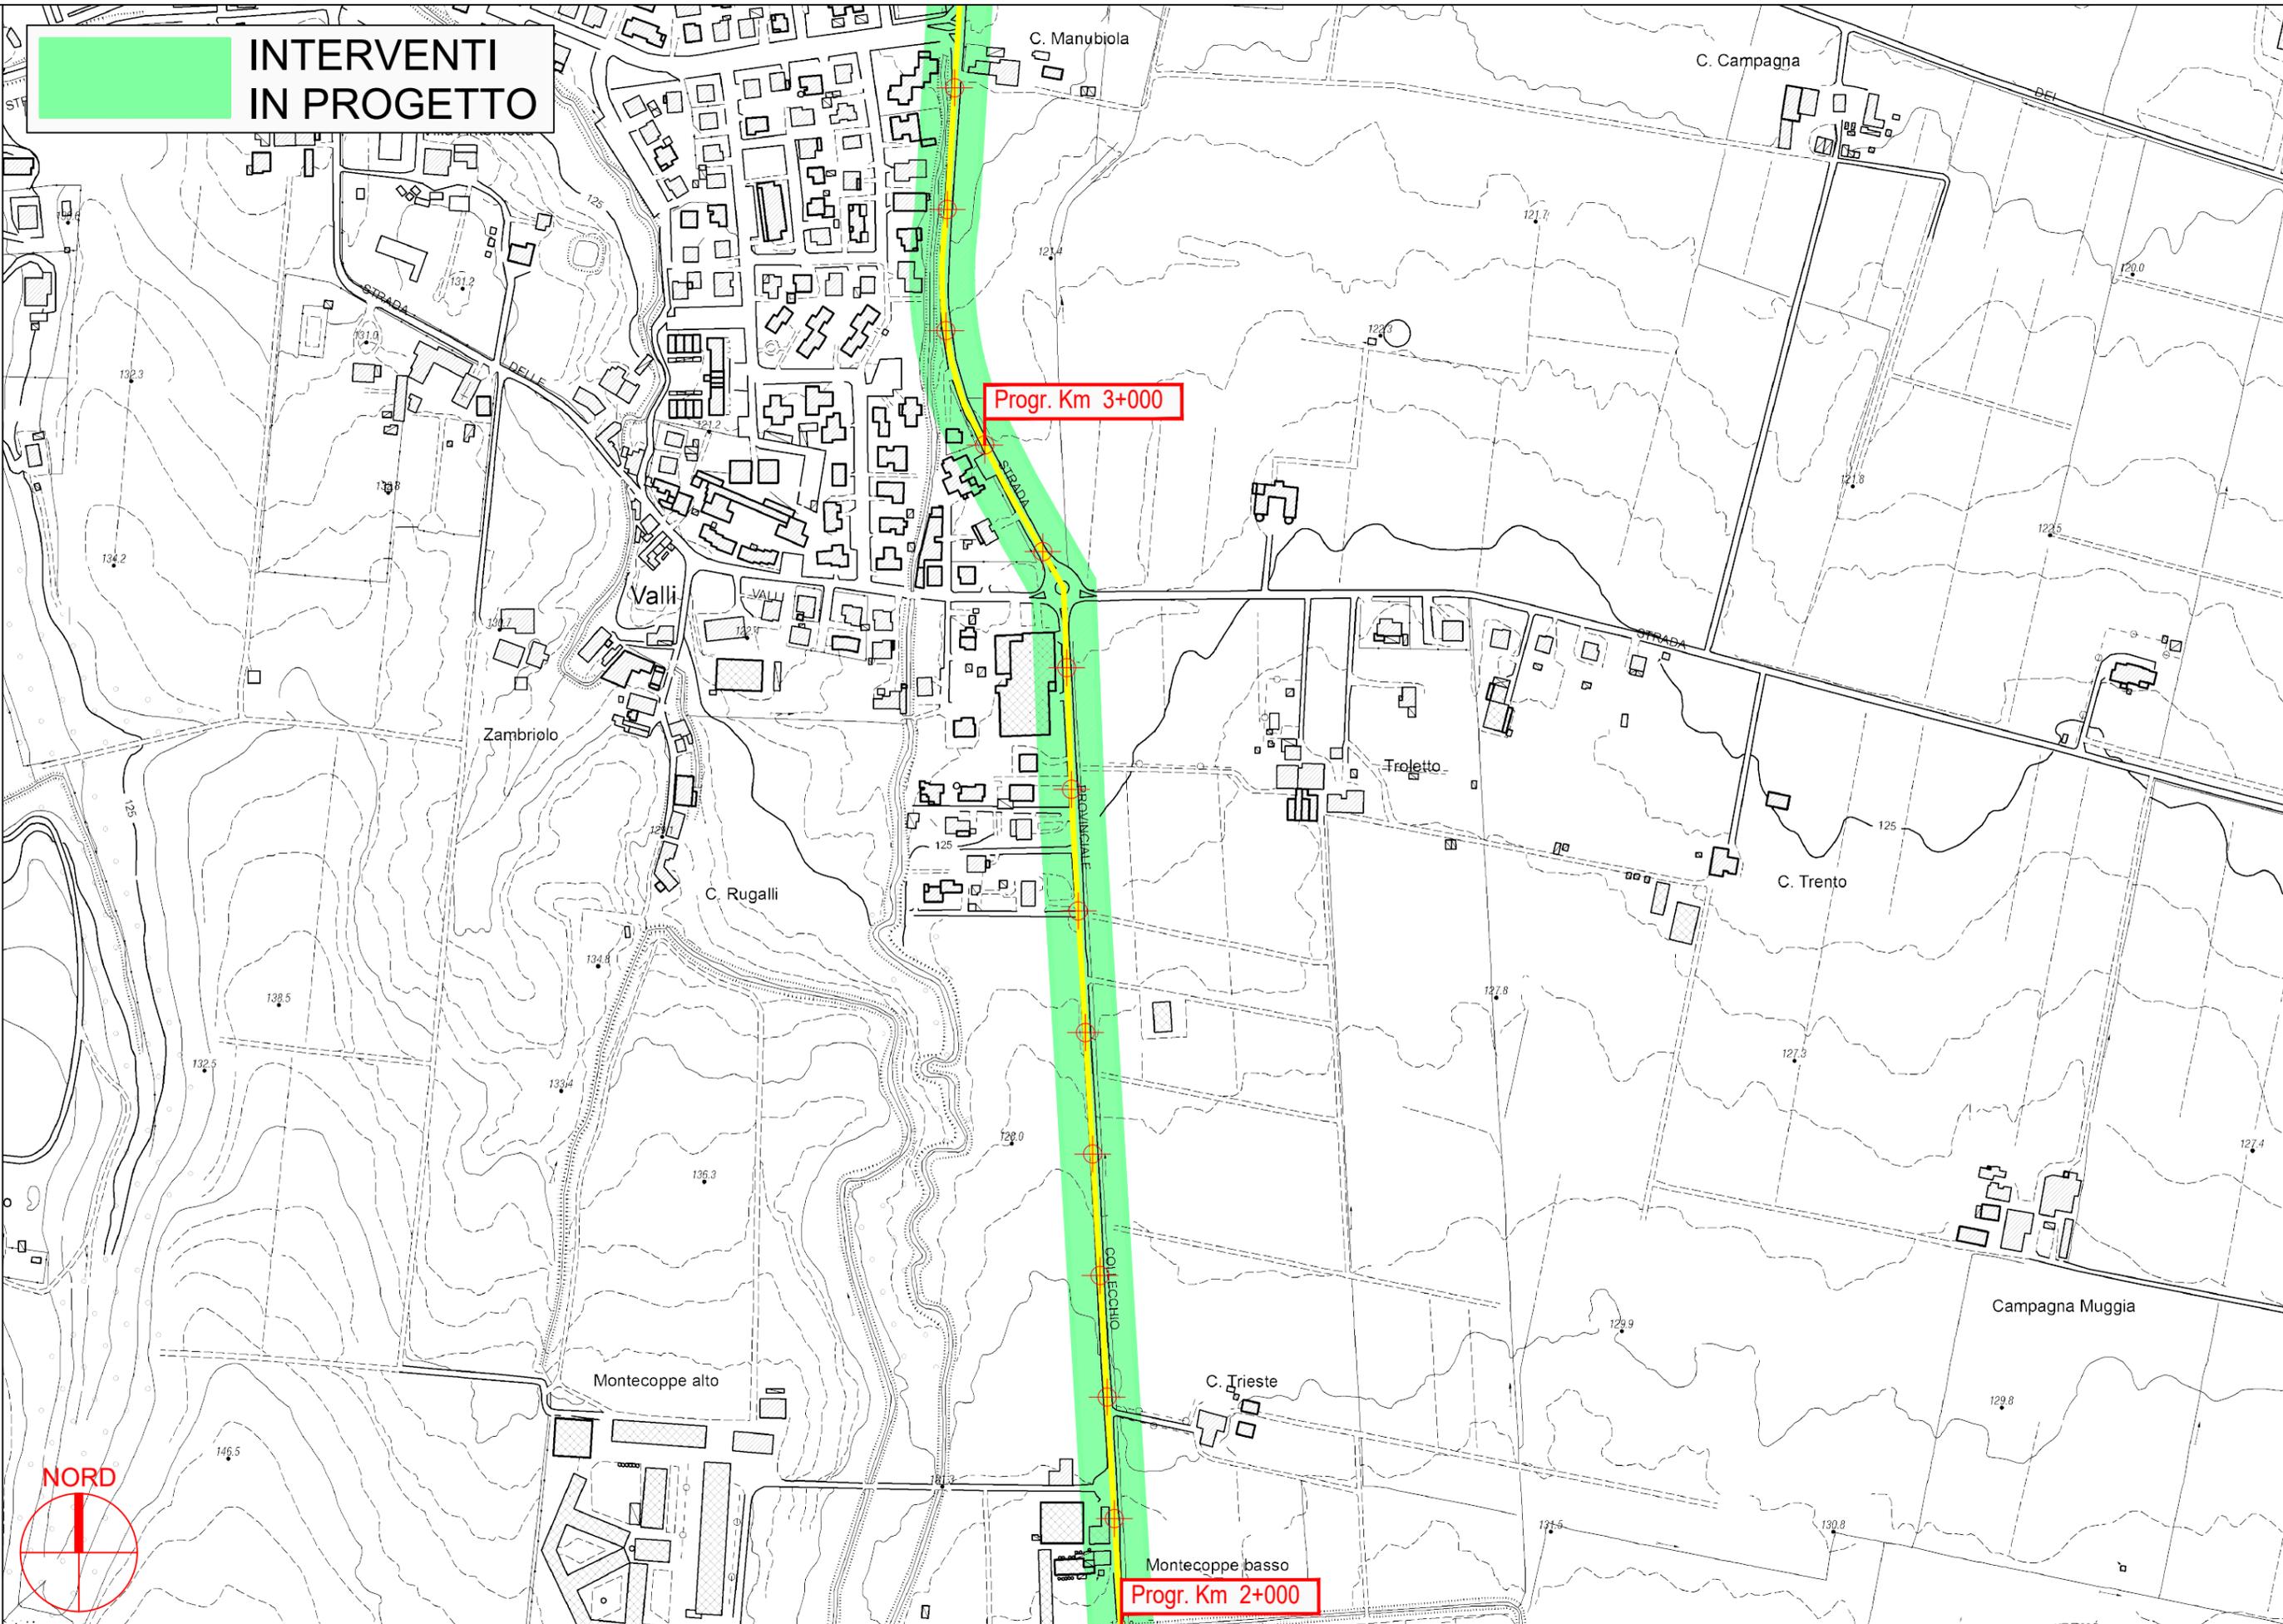

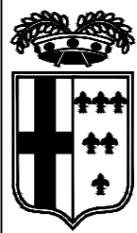

**INTERVENTI  
IN PROGETTO**

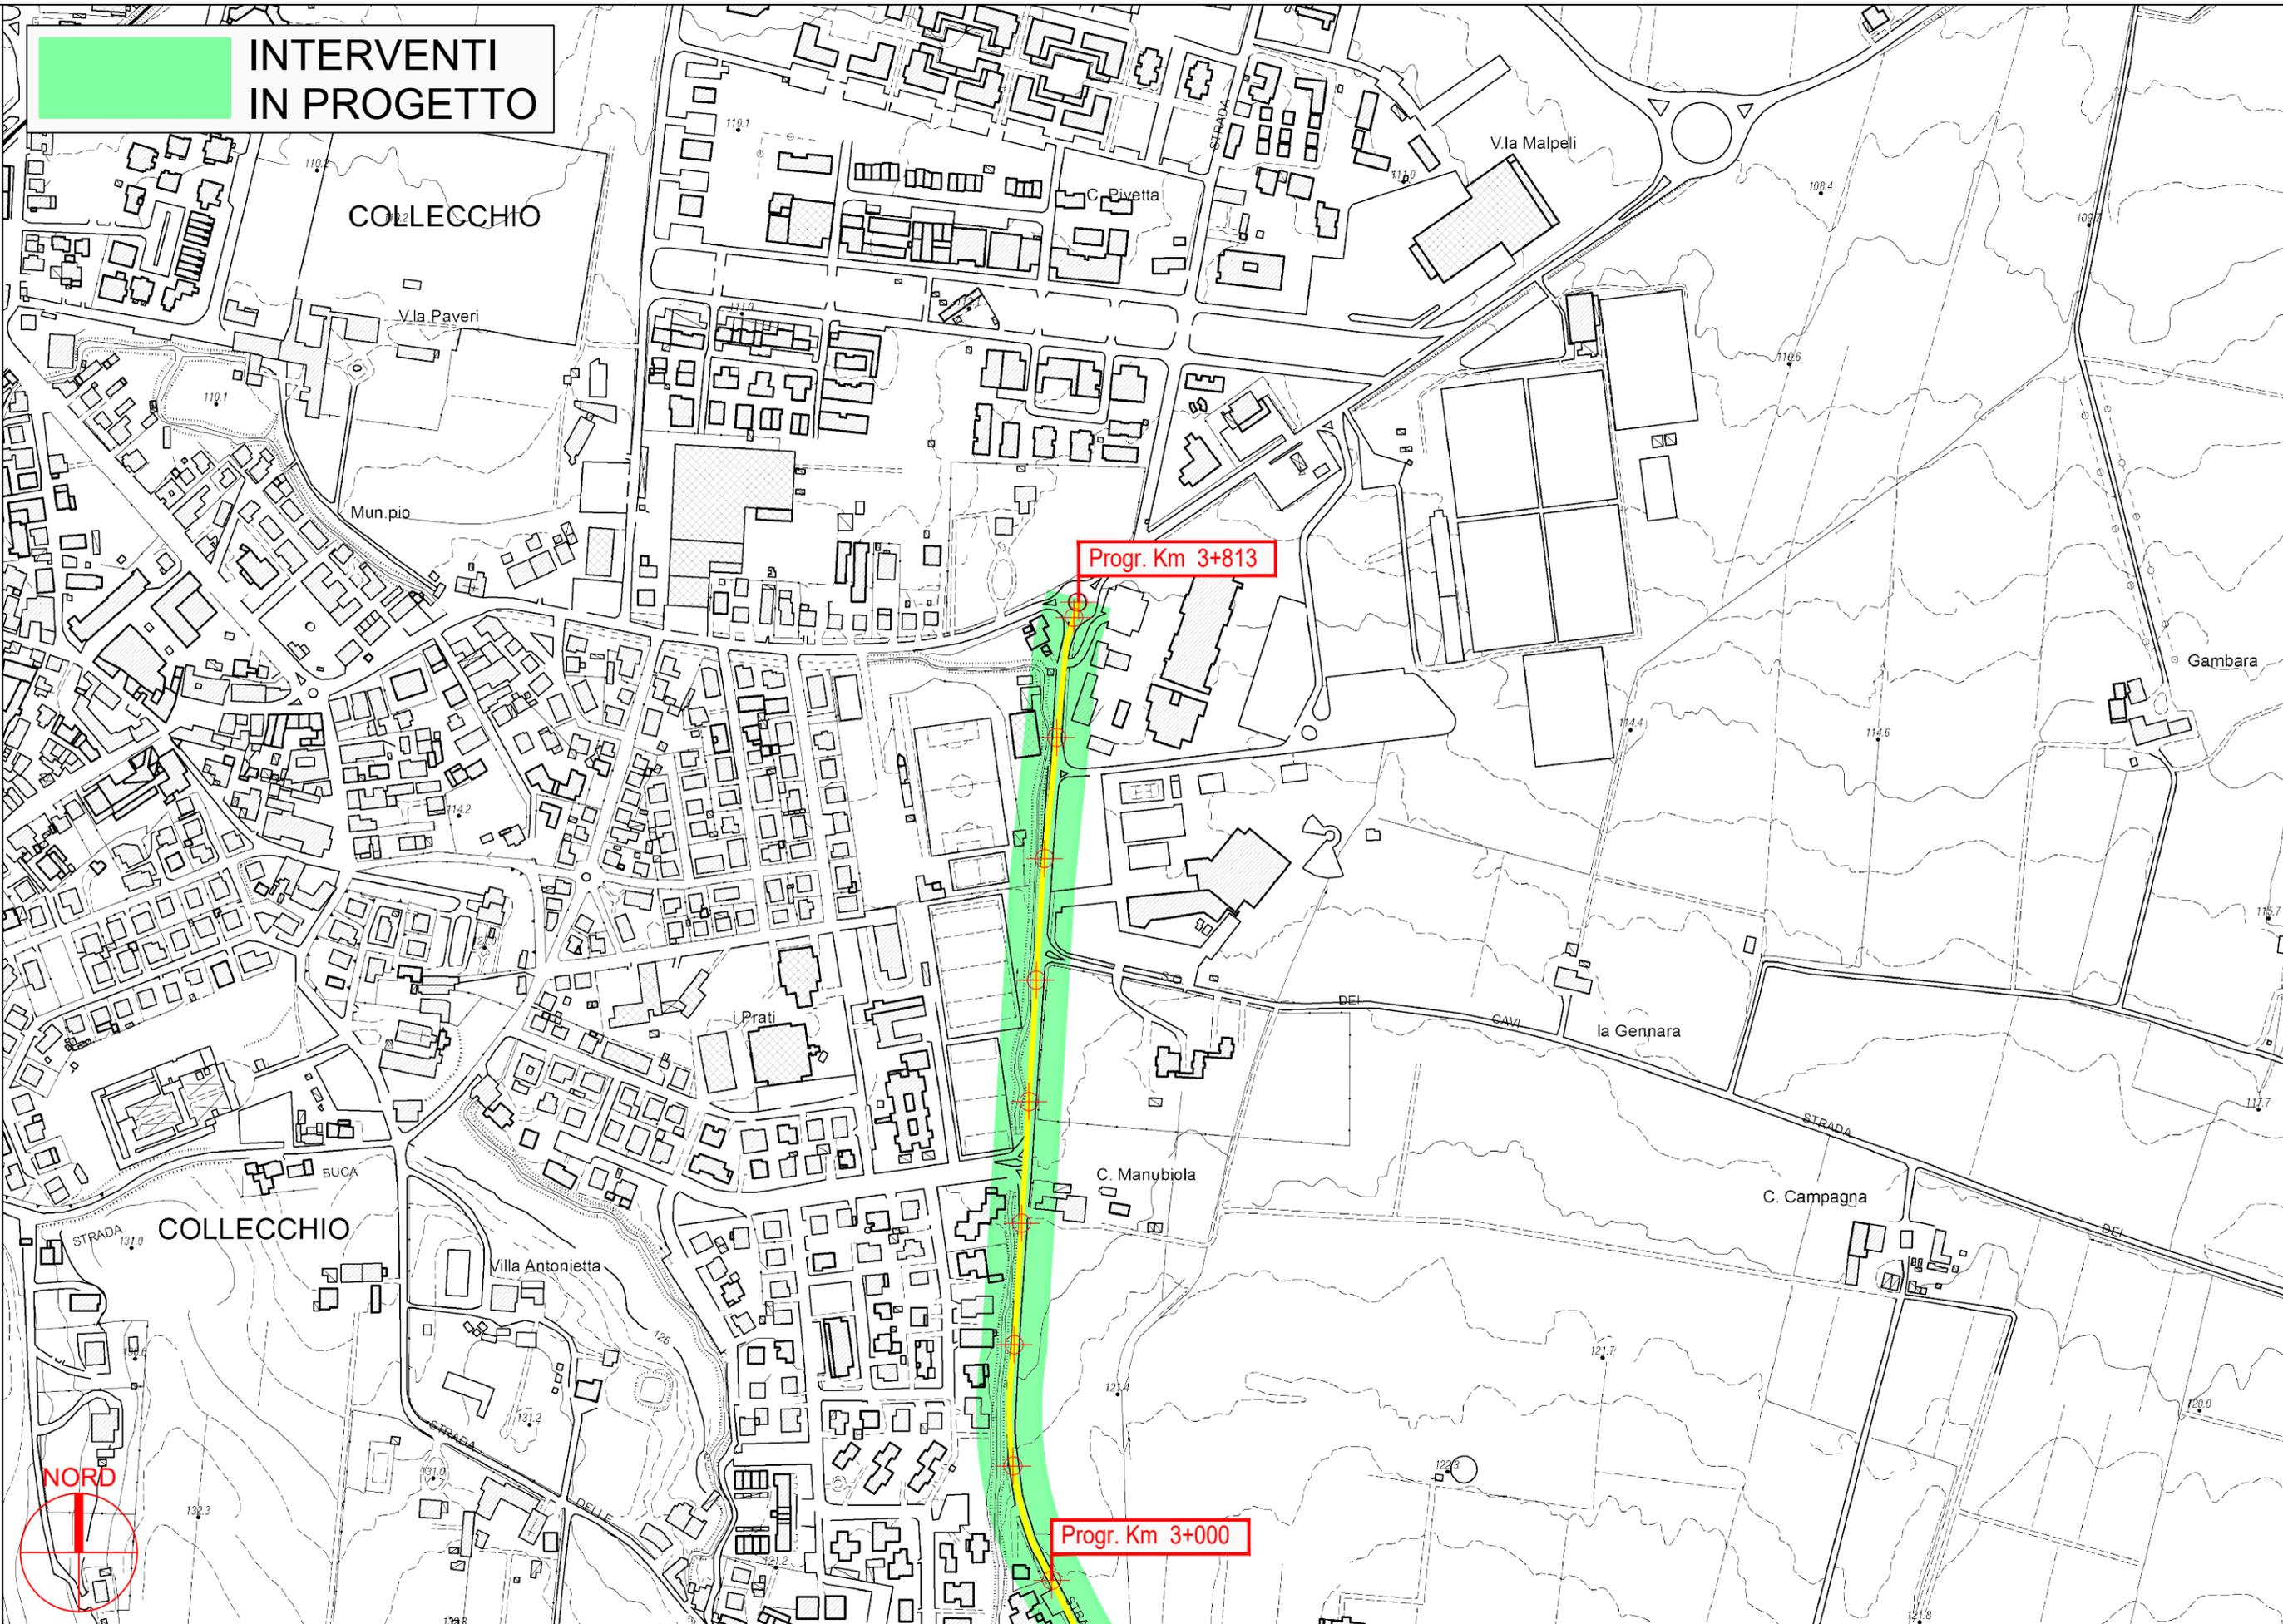

**PROVINCIA DI PARMA**

**S.P. 58 di Sala Baganza - Sviluppo chilometrico 3+813 km**

**Tavola 4 di 4 - Scala 1 : 5.000**