



PROVINCIA DI PARMA
SERVIZIO VIABILITA' E INFRASTRUTTURE
TRASPORTI ECCEZIONALI - ESPROPRI - EDILIZIA SCOLASTICA
MANUTENZIONE DEL PATRIMONIO

**RIPRISTINO, CONSOLIDAMENTO E MESSA IN SICUREZZA DELLE STRADE
PROVINCIALI: SETTORE MONTAGNA EST - ANNO 2024 CON
FINANZIAMENTO DEL MINISTERO DELLE INFRASTRUTTURE E DELLA
MOBILITÀ SOSTENIBILI (MIMS) (D.M. 141/2022).**



PROGETTO DEFINITIVO-ESECUTIVO


| DESCRIZIONE | ELABORATO |
|---|-------------------|
| PLANIMETRIE: TRATTI DI INTERVENTO S.P. 61 CALESTANO - LANGHIRANO | 7.2 |
| SCALA | DATA |
| 1:5.000 | MARZO 2024 |

Il Responsabile del Servizio
Ing. Gianpaolo Monteverdi


Il Responsabile del Procedimento
Arch. Gloria Resteghini

Il Progettista
Geom. Antonio Mesti

Il Coordinatore
Geom. Antonio Mesti

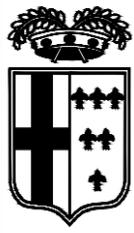


PROVINCIA DI PARMA

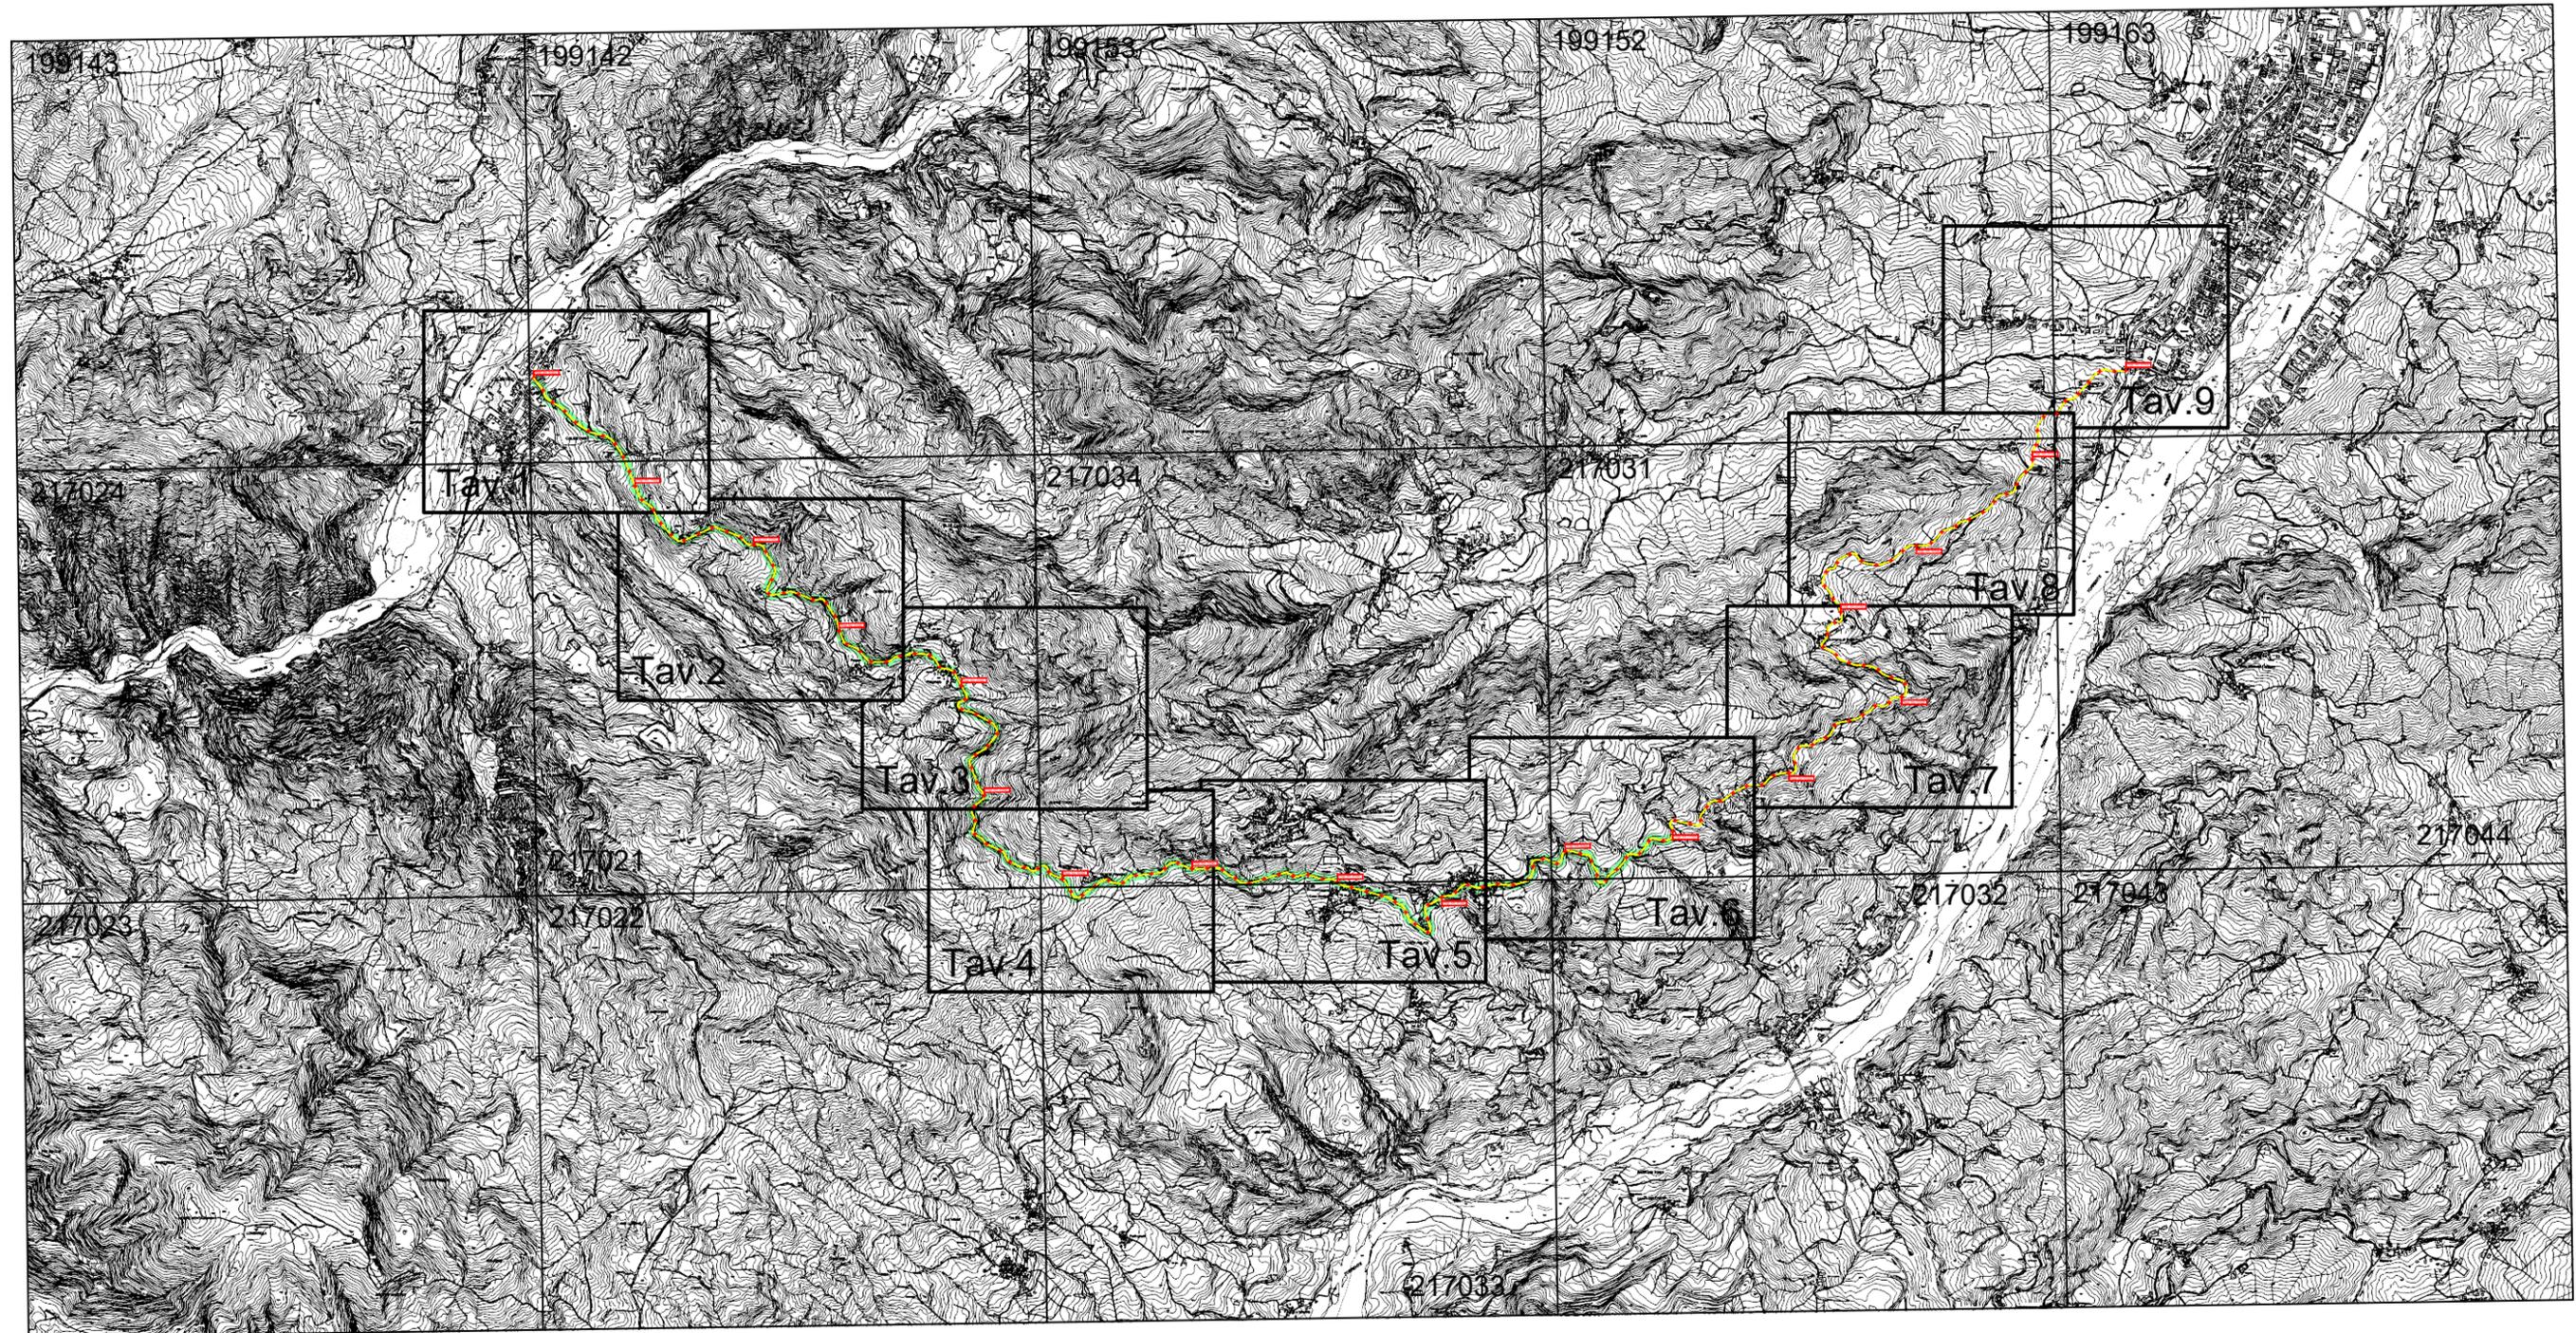


S.P. 61 Calestano-Langhirano - Sviluppo chilometrico 16+974 km

Inquadramento - Scala Adattata

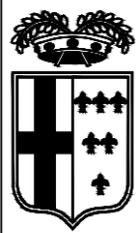


**INTERVENTI
IN PROGETTO**

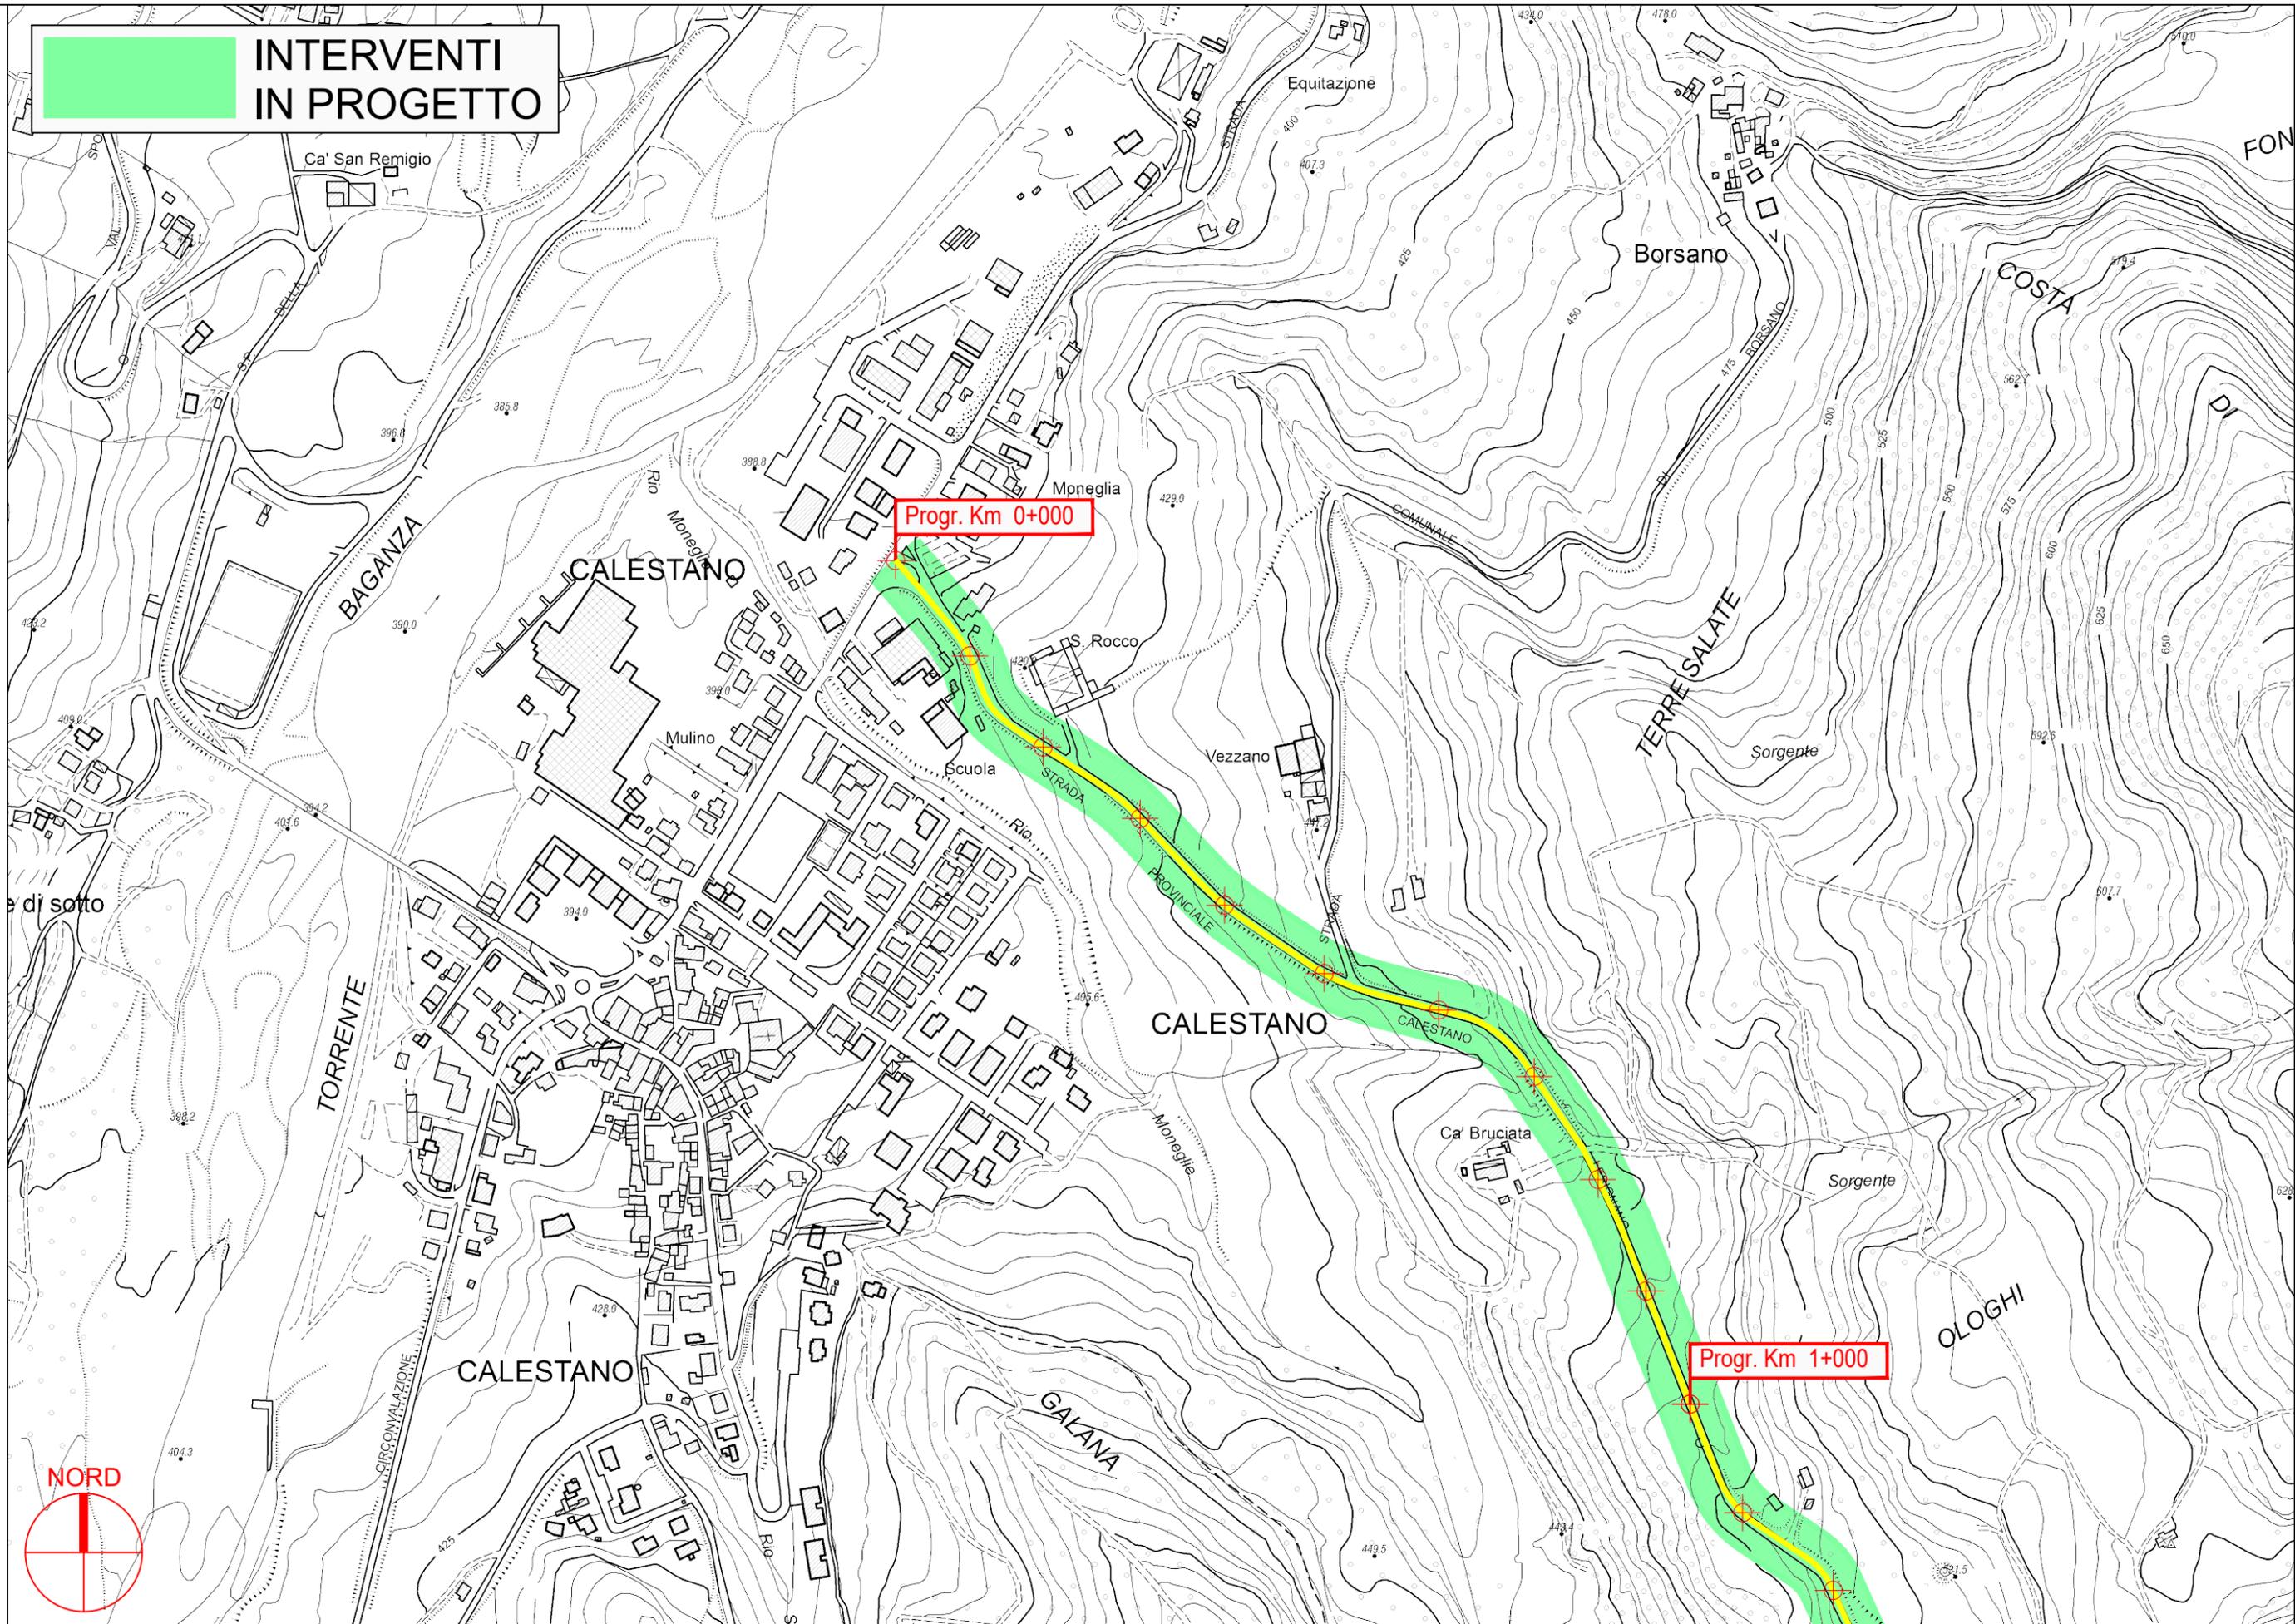

PROVINCIA DI PARMA




**INTERVENTI
IN PROGETTO**

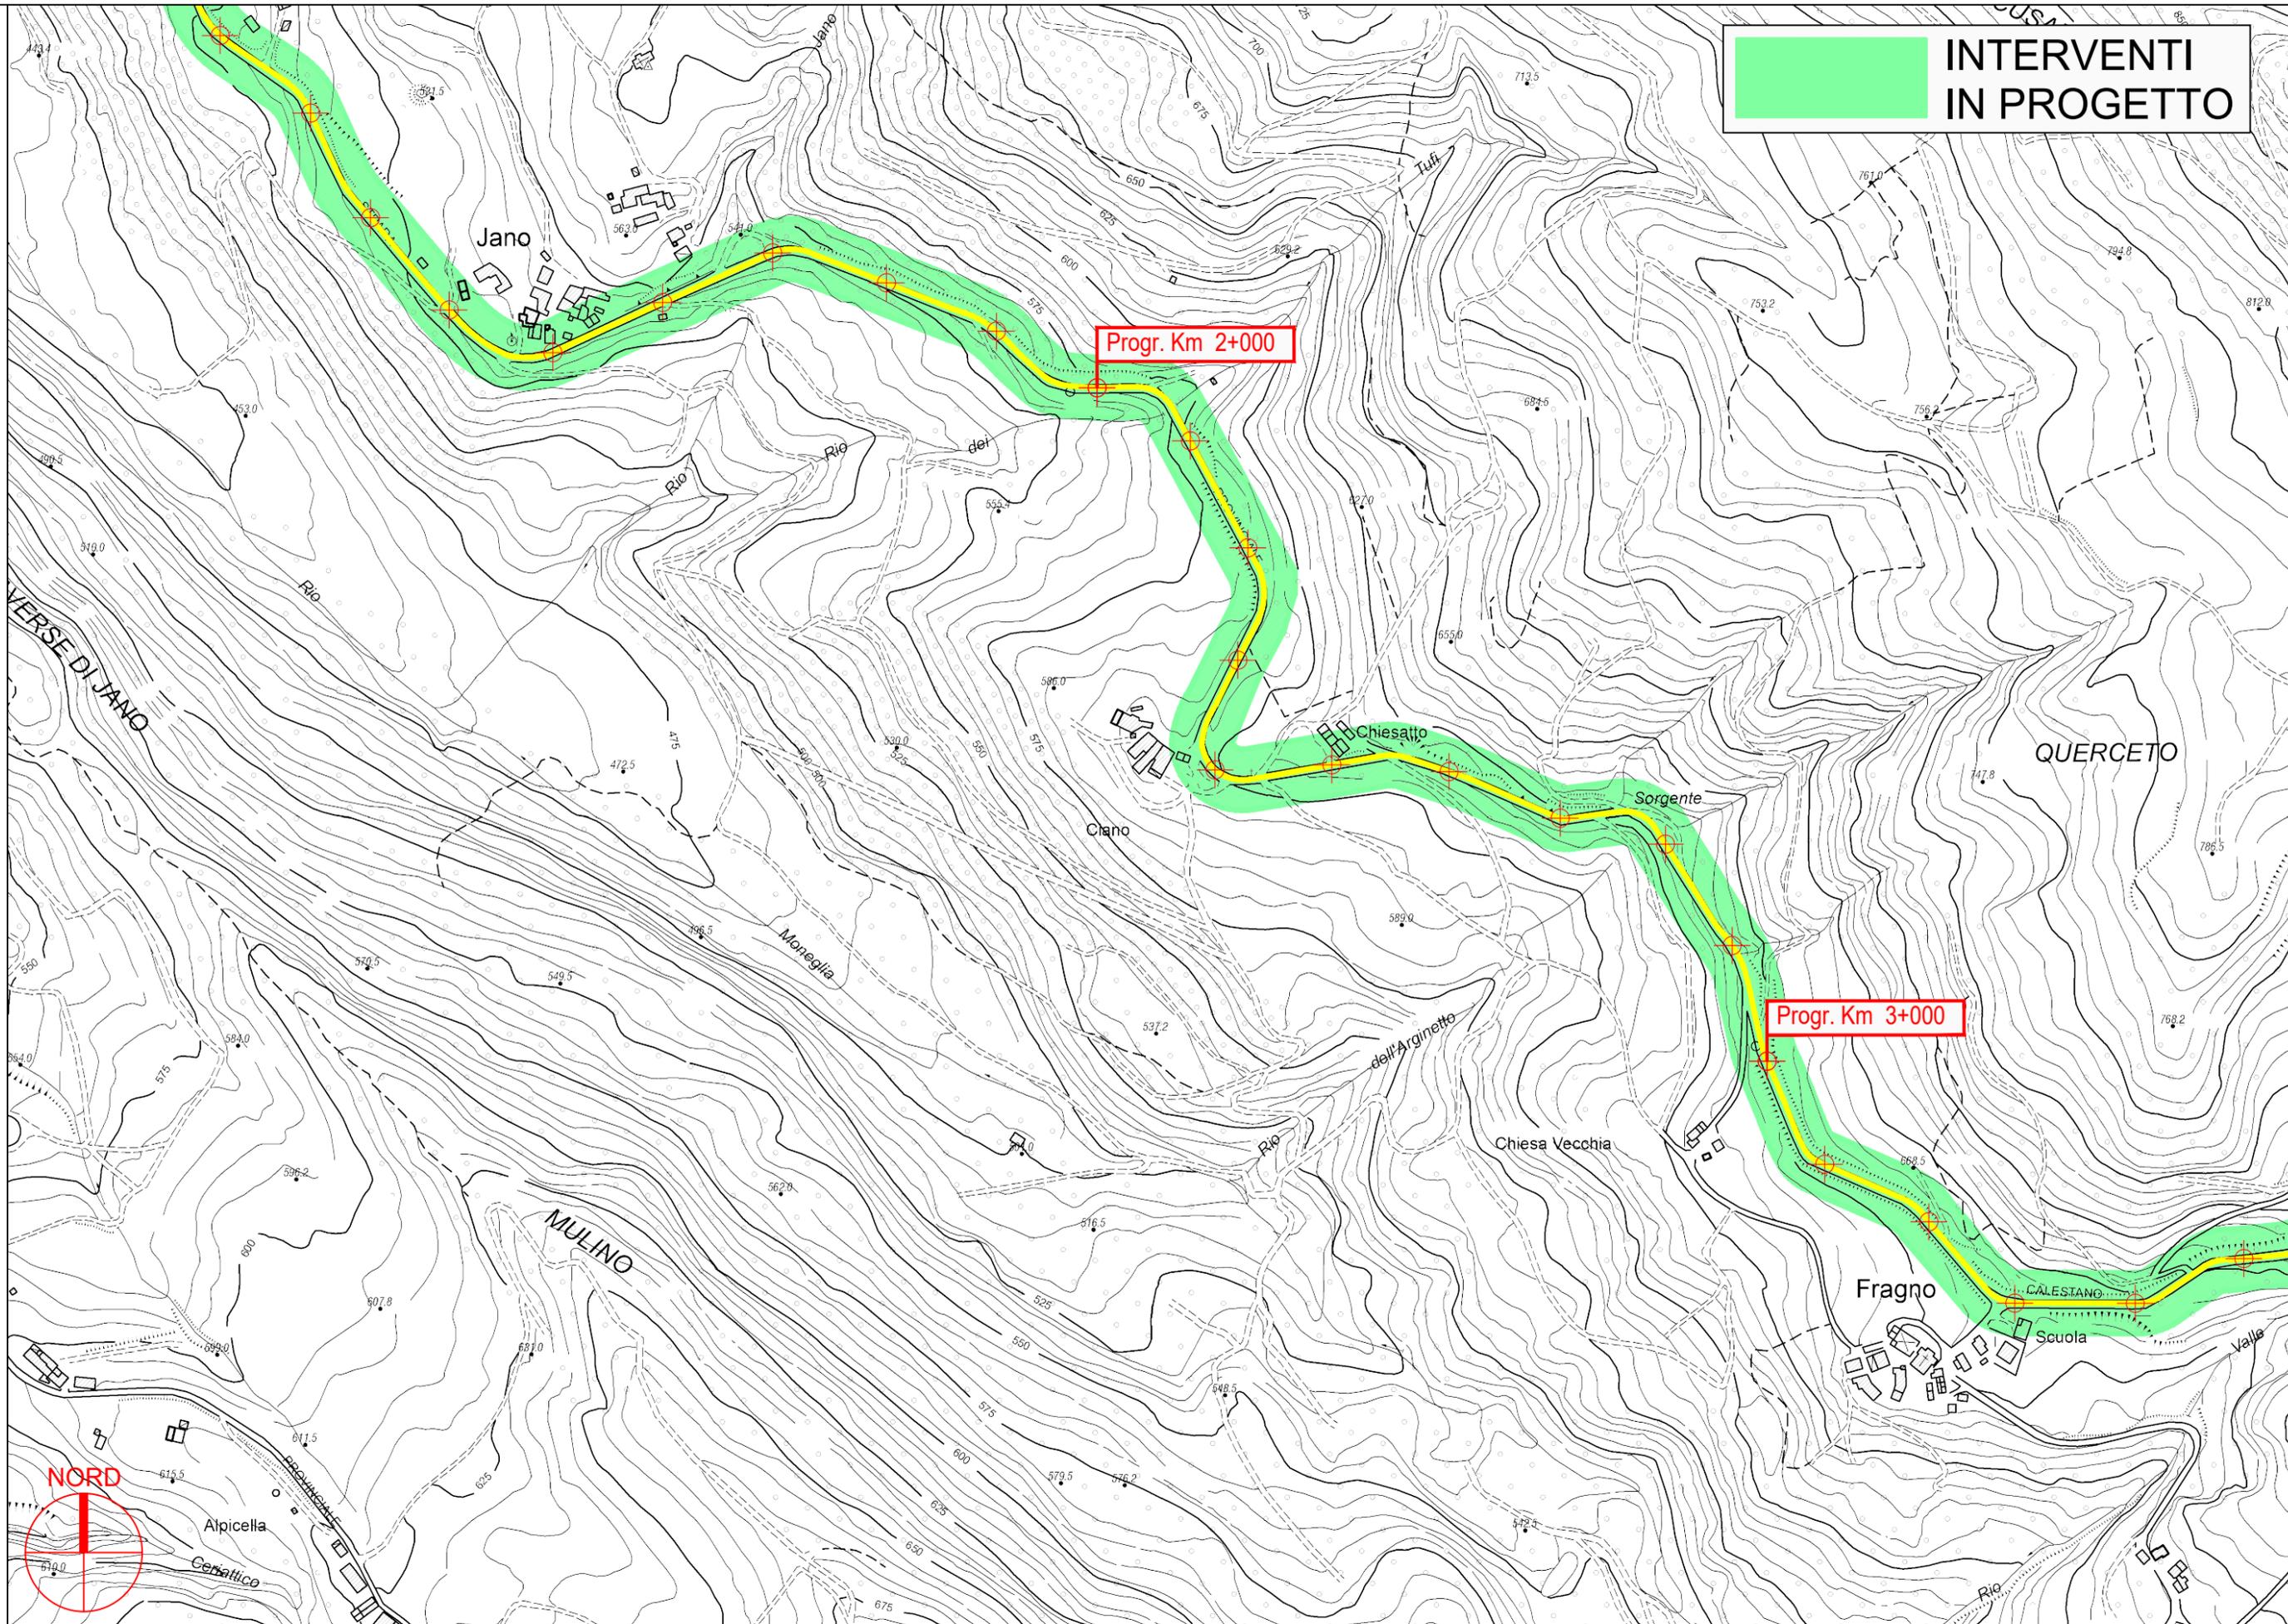

PROVINCIA DI PARMA


S.P. 61 Calestano-Langhirano - Sviluppo chilometrico 16+974 km

Tavola 2 di 9 - Scala 1 : 5.000

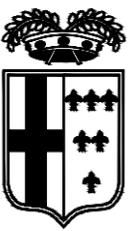

**INTERVENTI
IN PROGETTO**

00

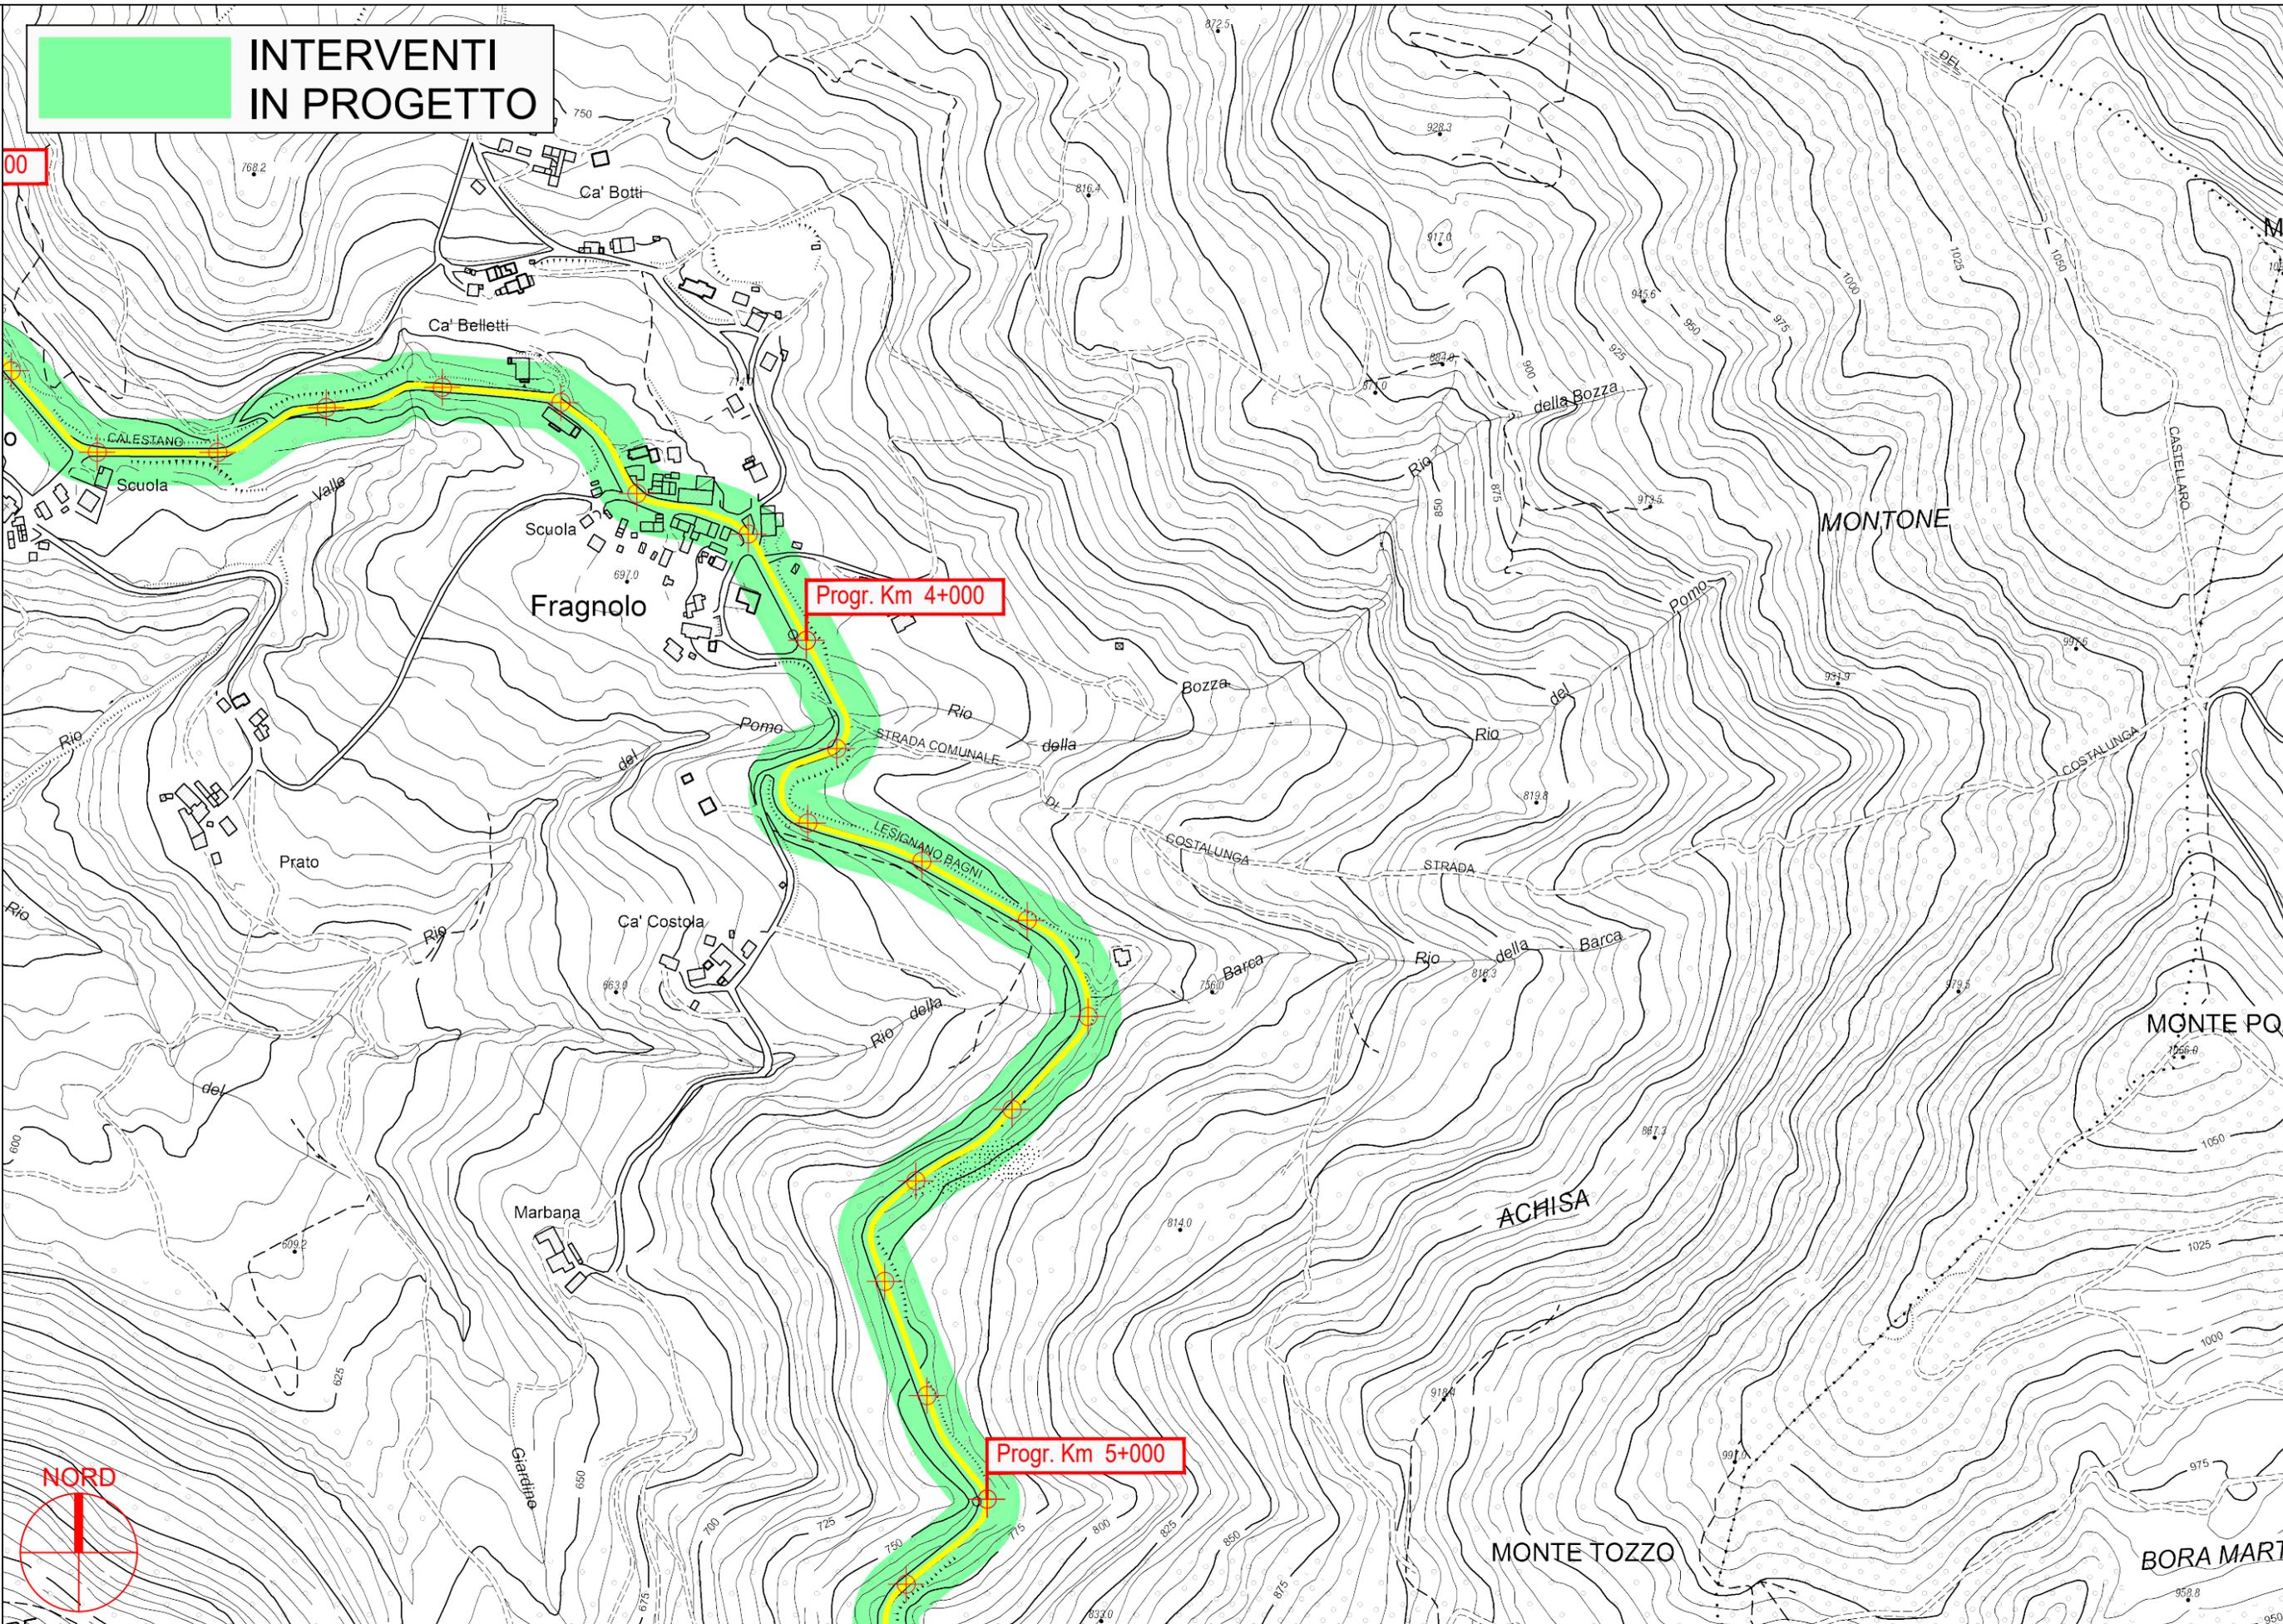


PROVINCIA DI PARMA

S.P. 61 Calestano-Langhirano - Sviluppo chilometrico 16+974 km

Tavola 3 di 9 - Scala 1 : 5.000




**INTERVENTI
IN PROGETTO**

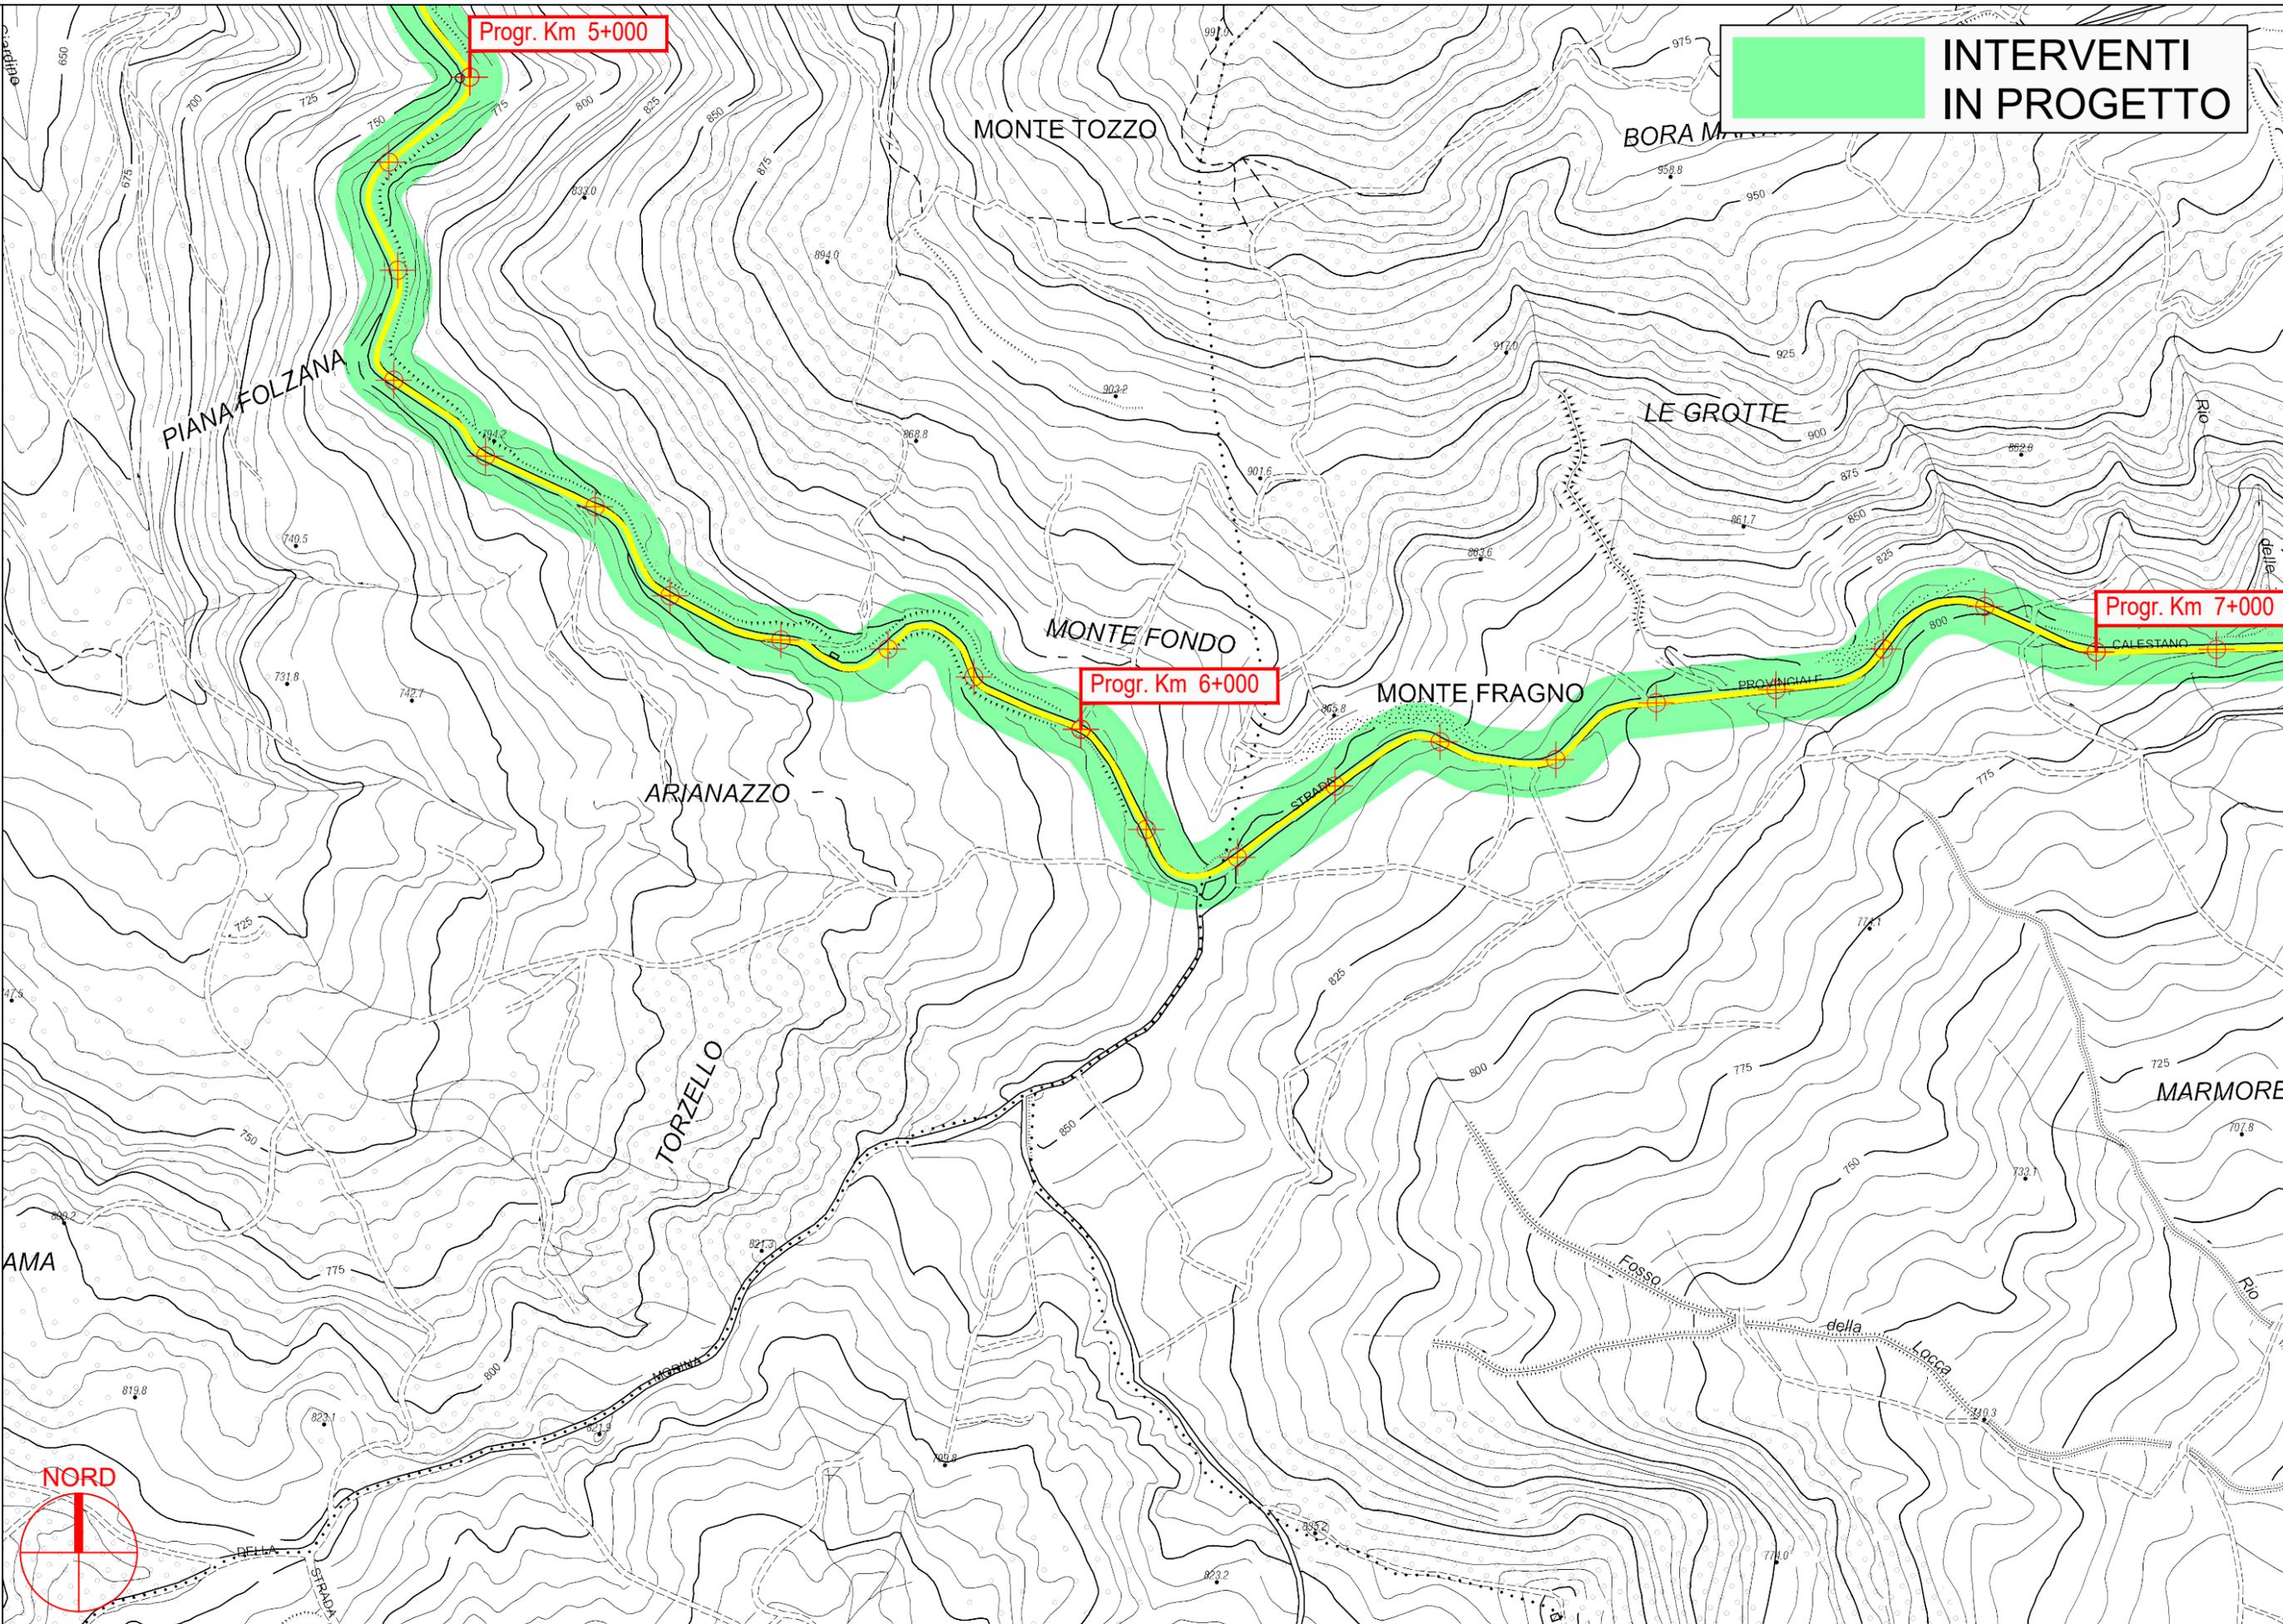


PROVINCIA DI PARMA

S.P. 61 Calestano-Langhirano - Sviluppo chilometrico 16+974 km

Tavola 4 di 9 - Scala 1 : 5.000

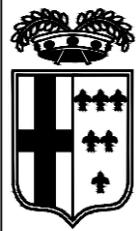

**INTERVENTI
IN PROGETTO**

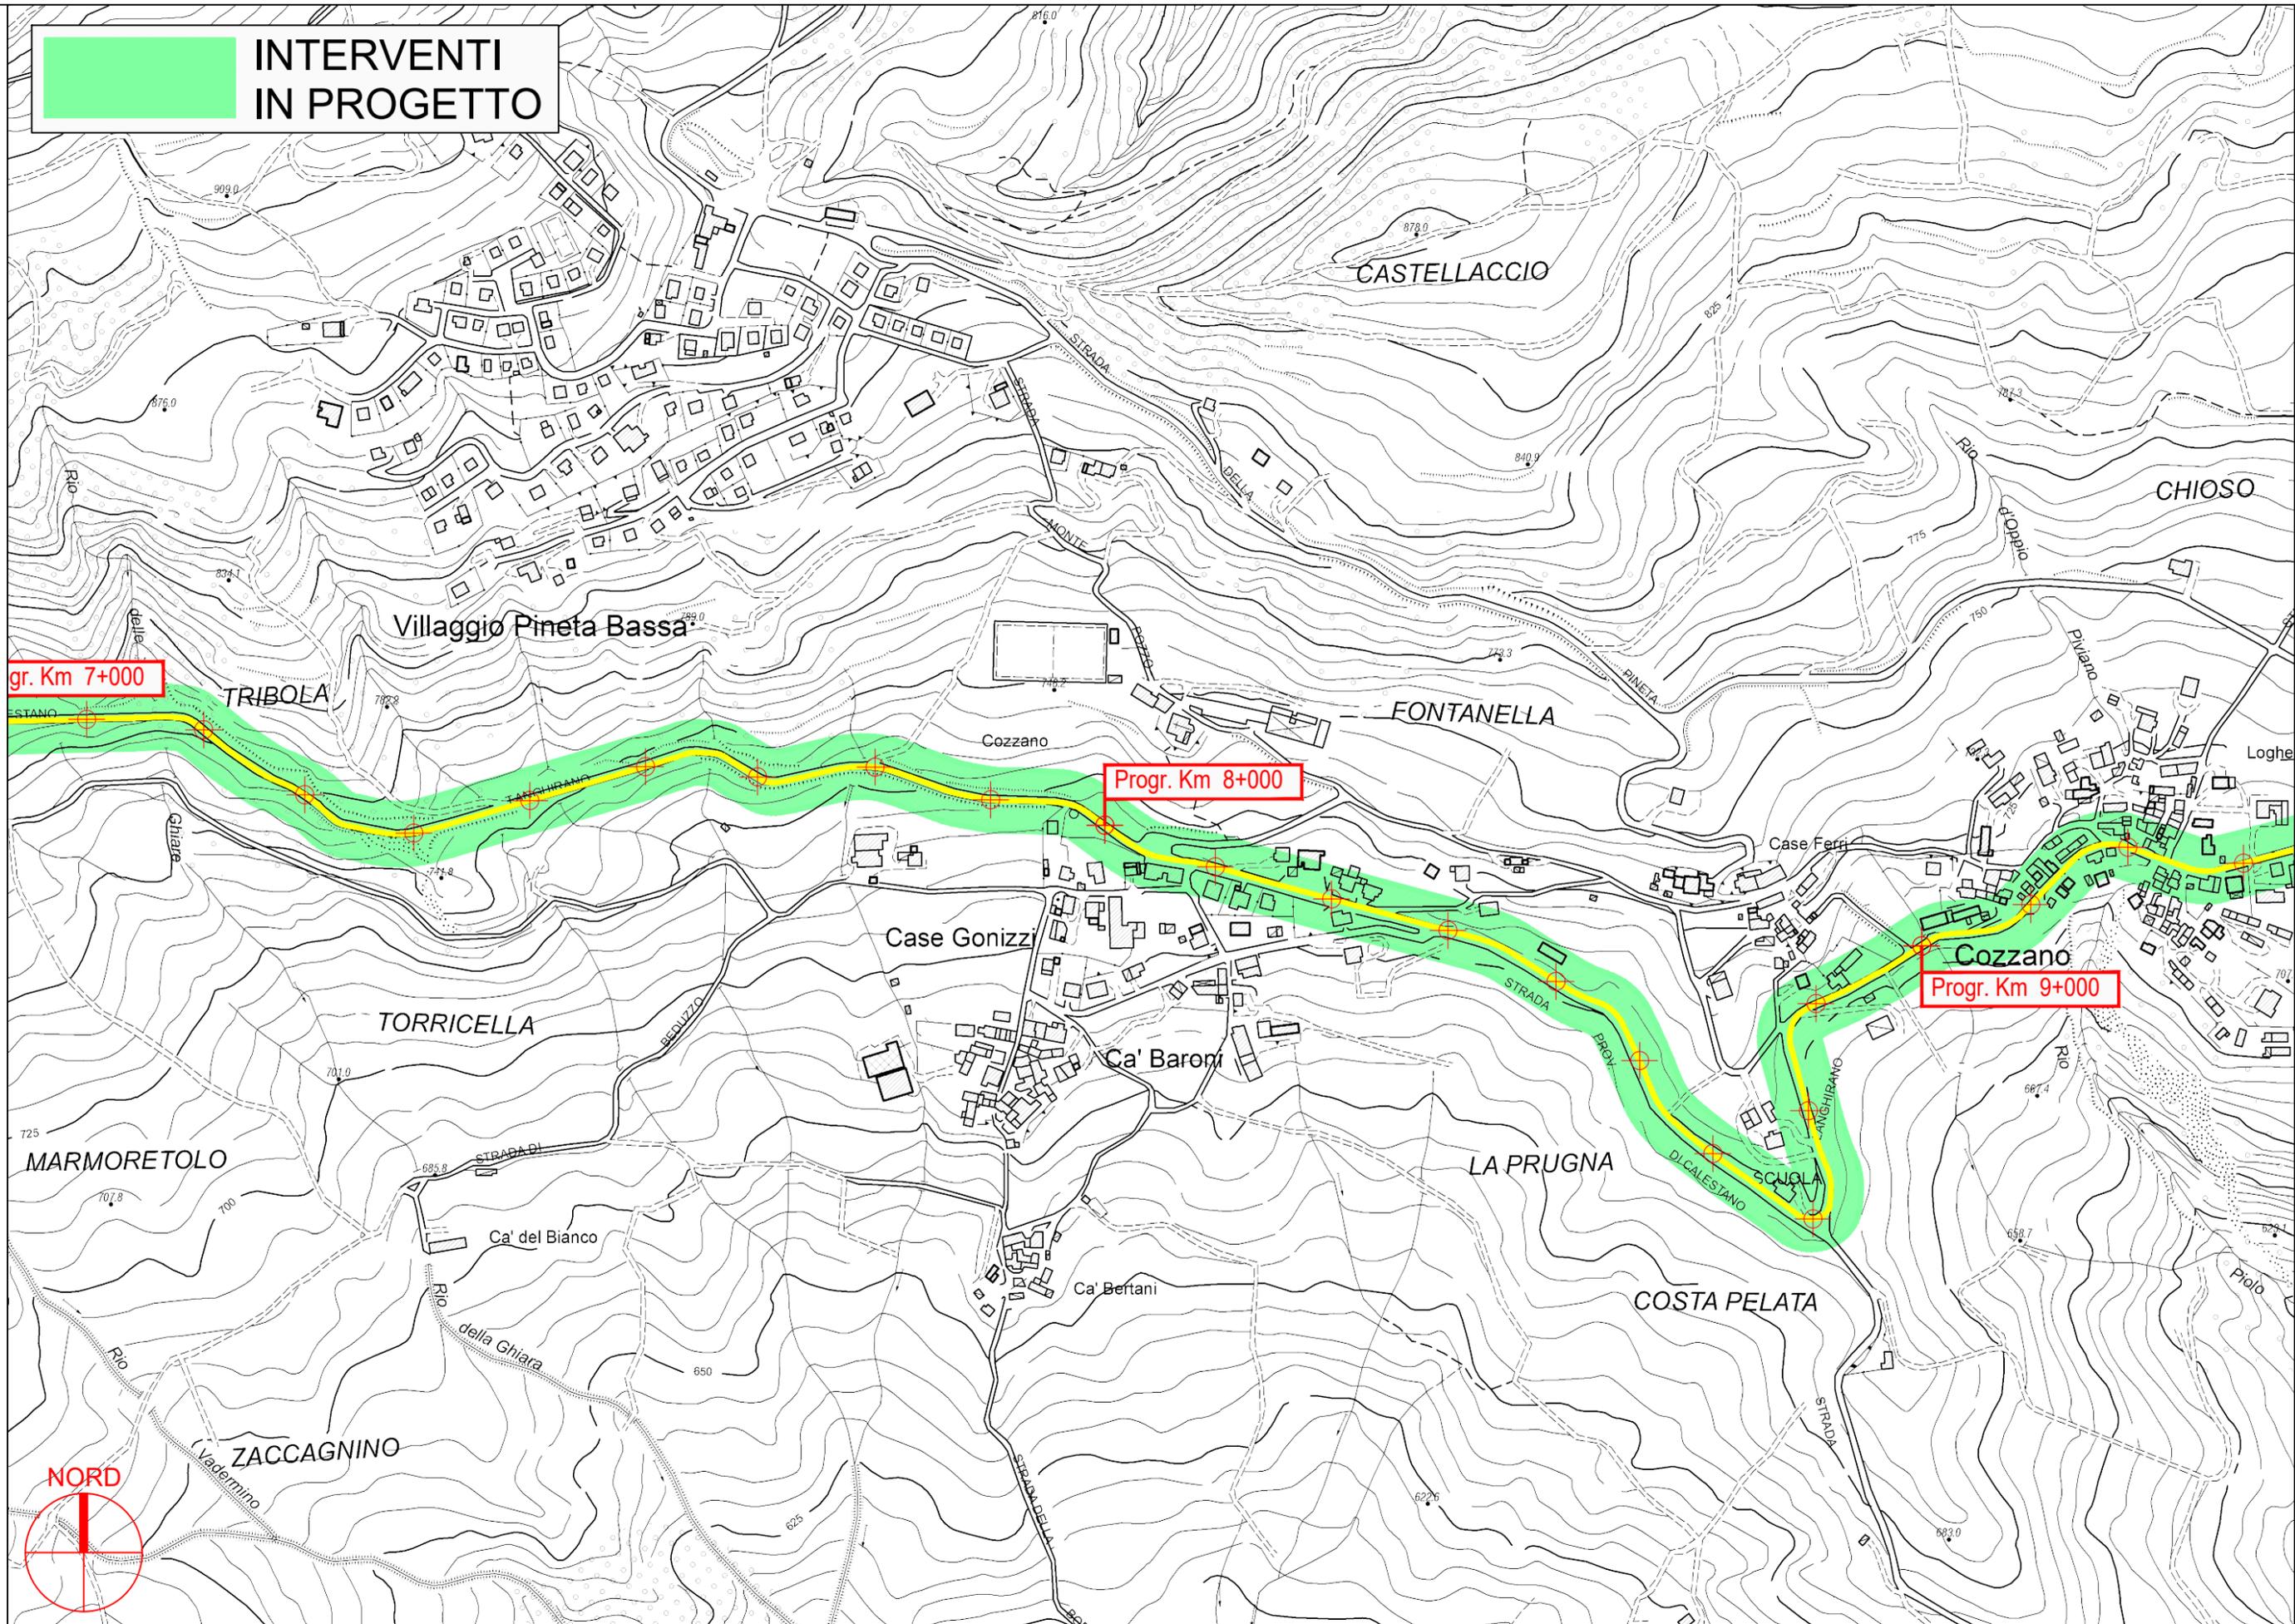

gr. Km 7+000

Progr. Km 8+000


Progr. Km 9+000




PROVINCIA DI PARMA

S.P. 61 Calestano-Langhirano - Sviluppo chilometrico 16+974 km

Tavola 5 di 9 - Scala 1 : 5.000

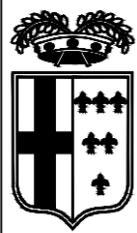

**INTERVENTI
IN PROGETTO**

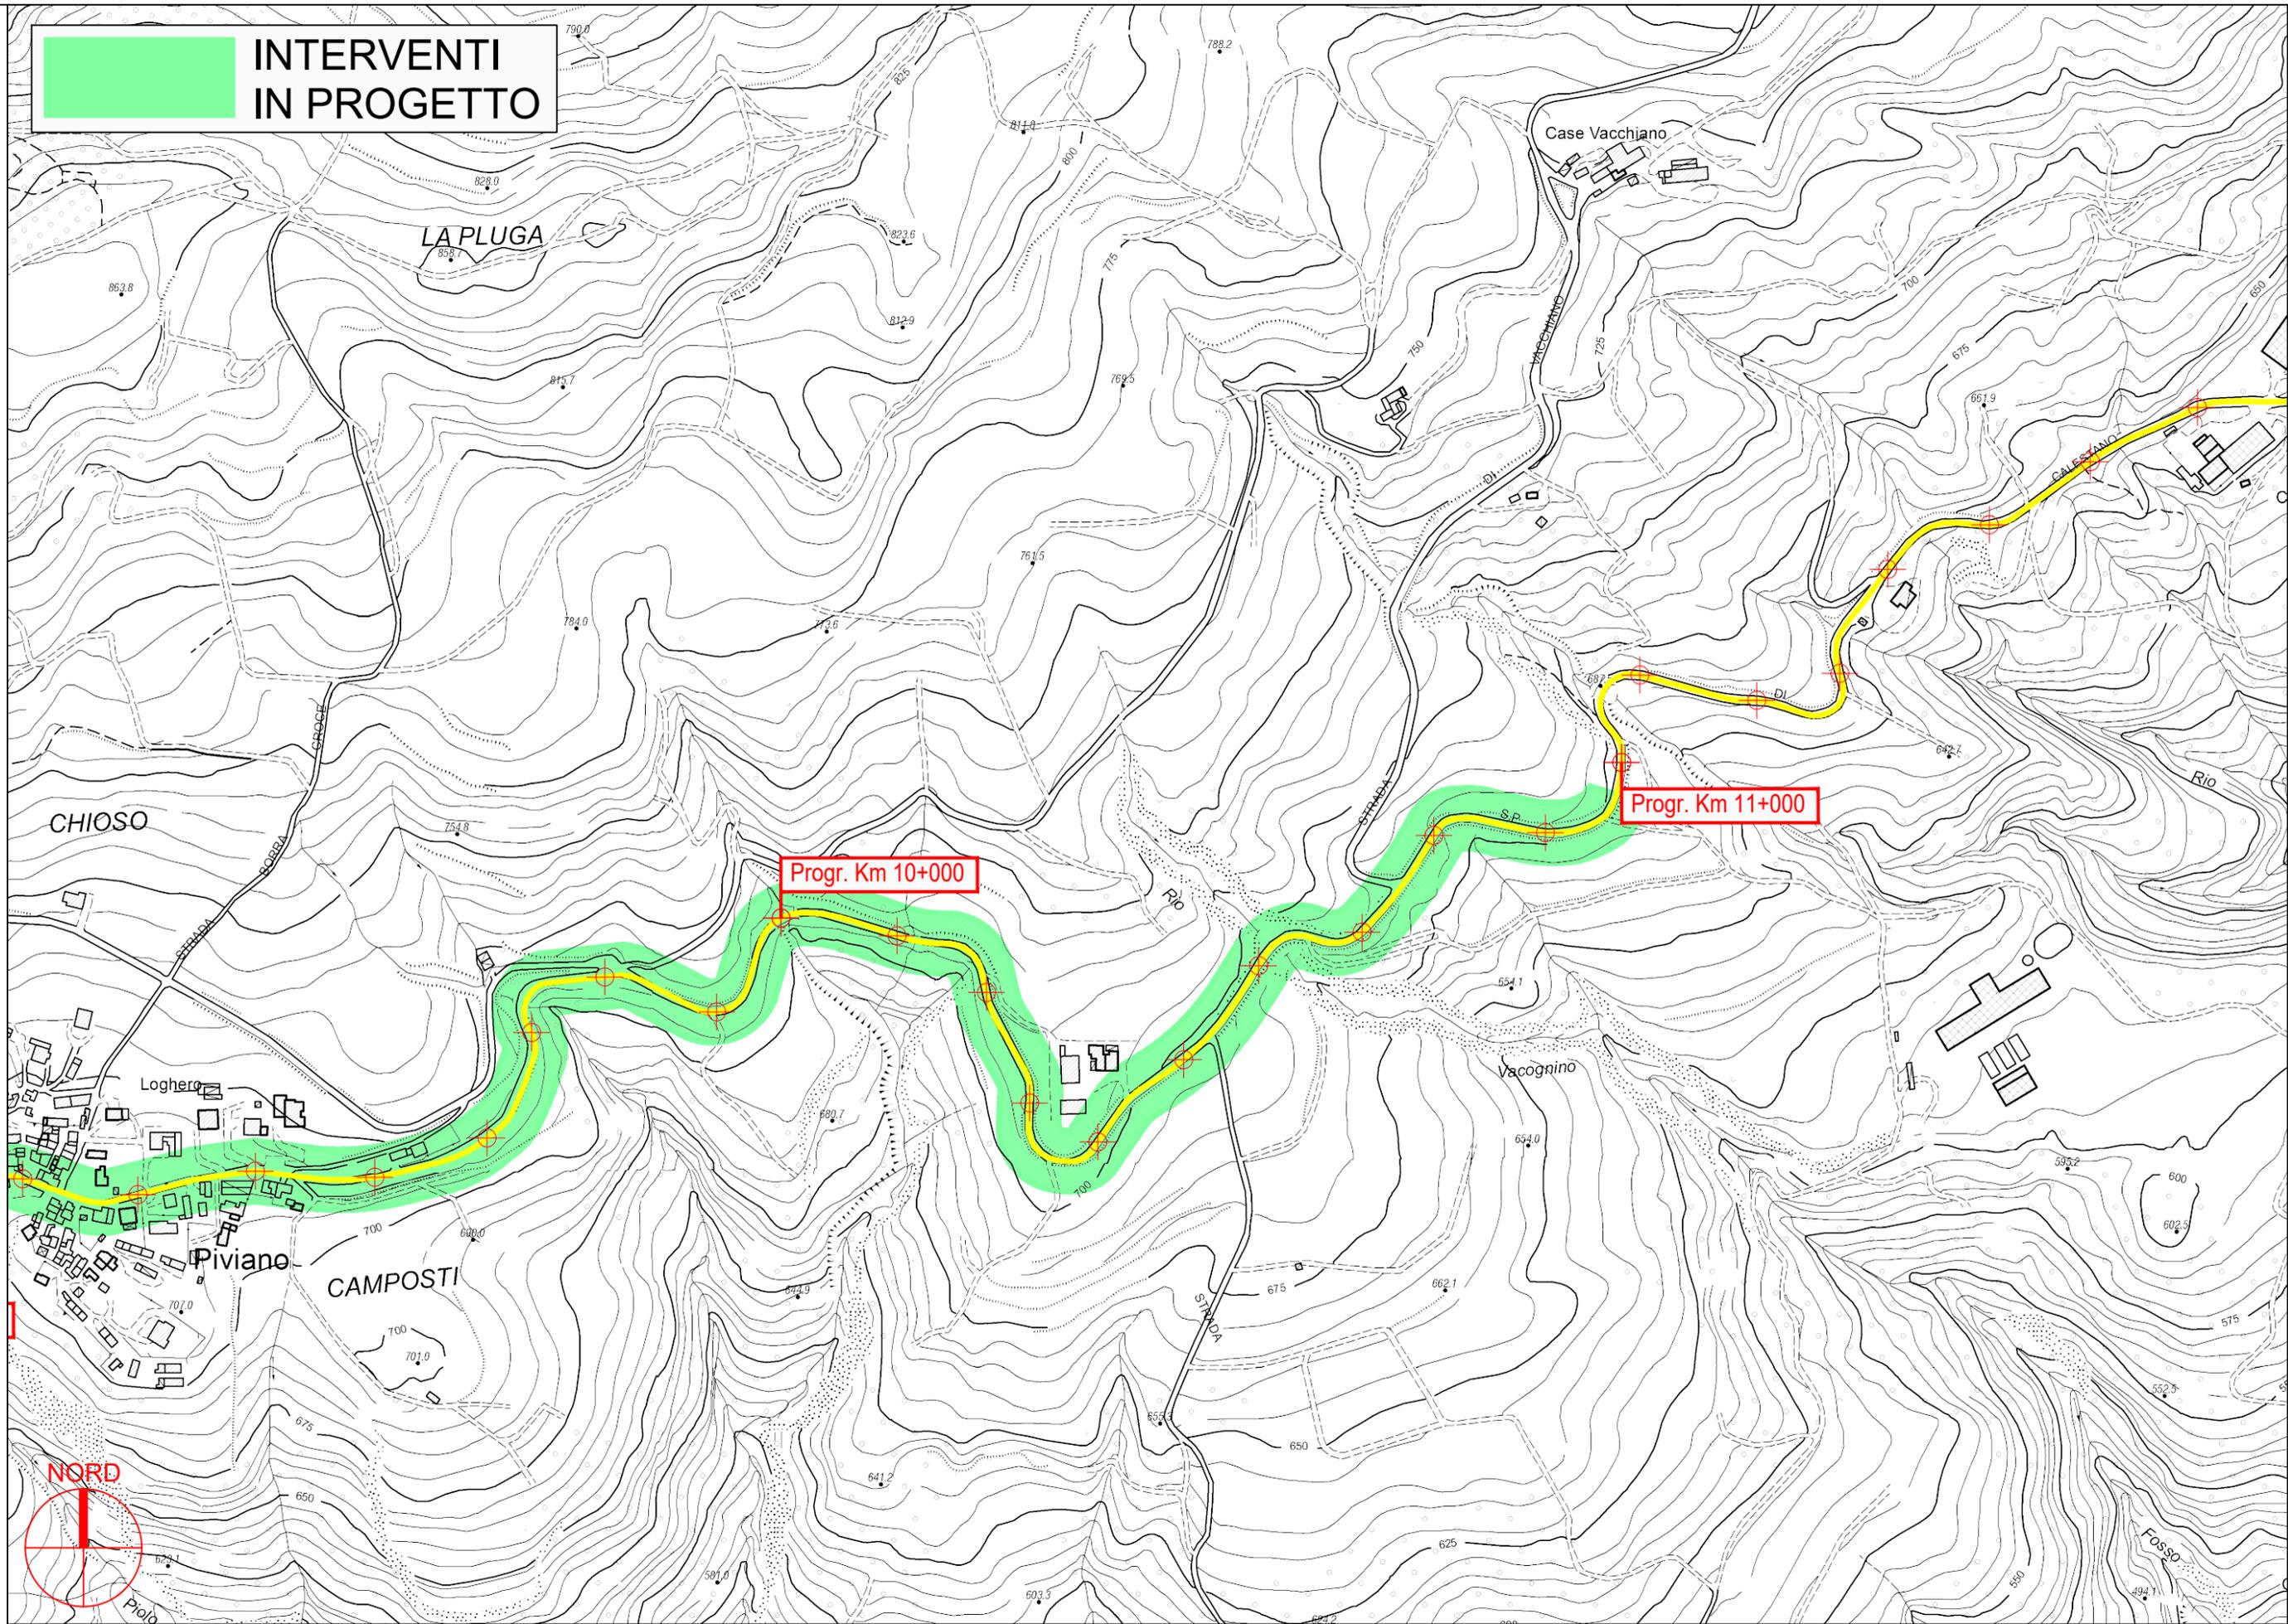


PROVINCIA DI PARMA

S.P. 61 Calestano-Langhirano - Sviluppo chilometrico 16+974 km

Tavola 6 di 9 - Scala 1 : 5.000



**INTERVENTI
IN PROGETTO**

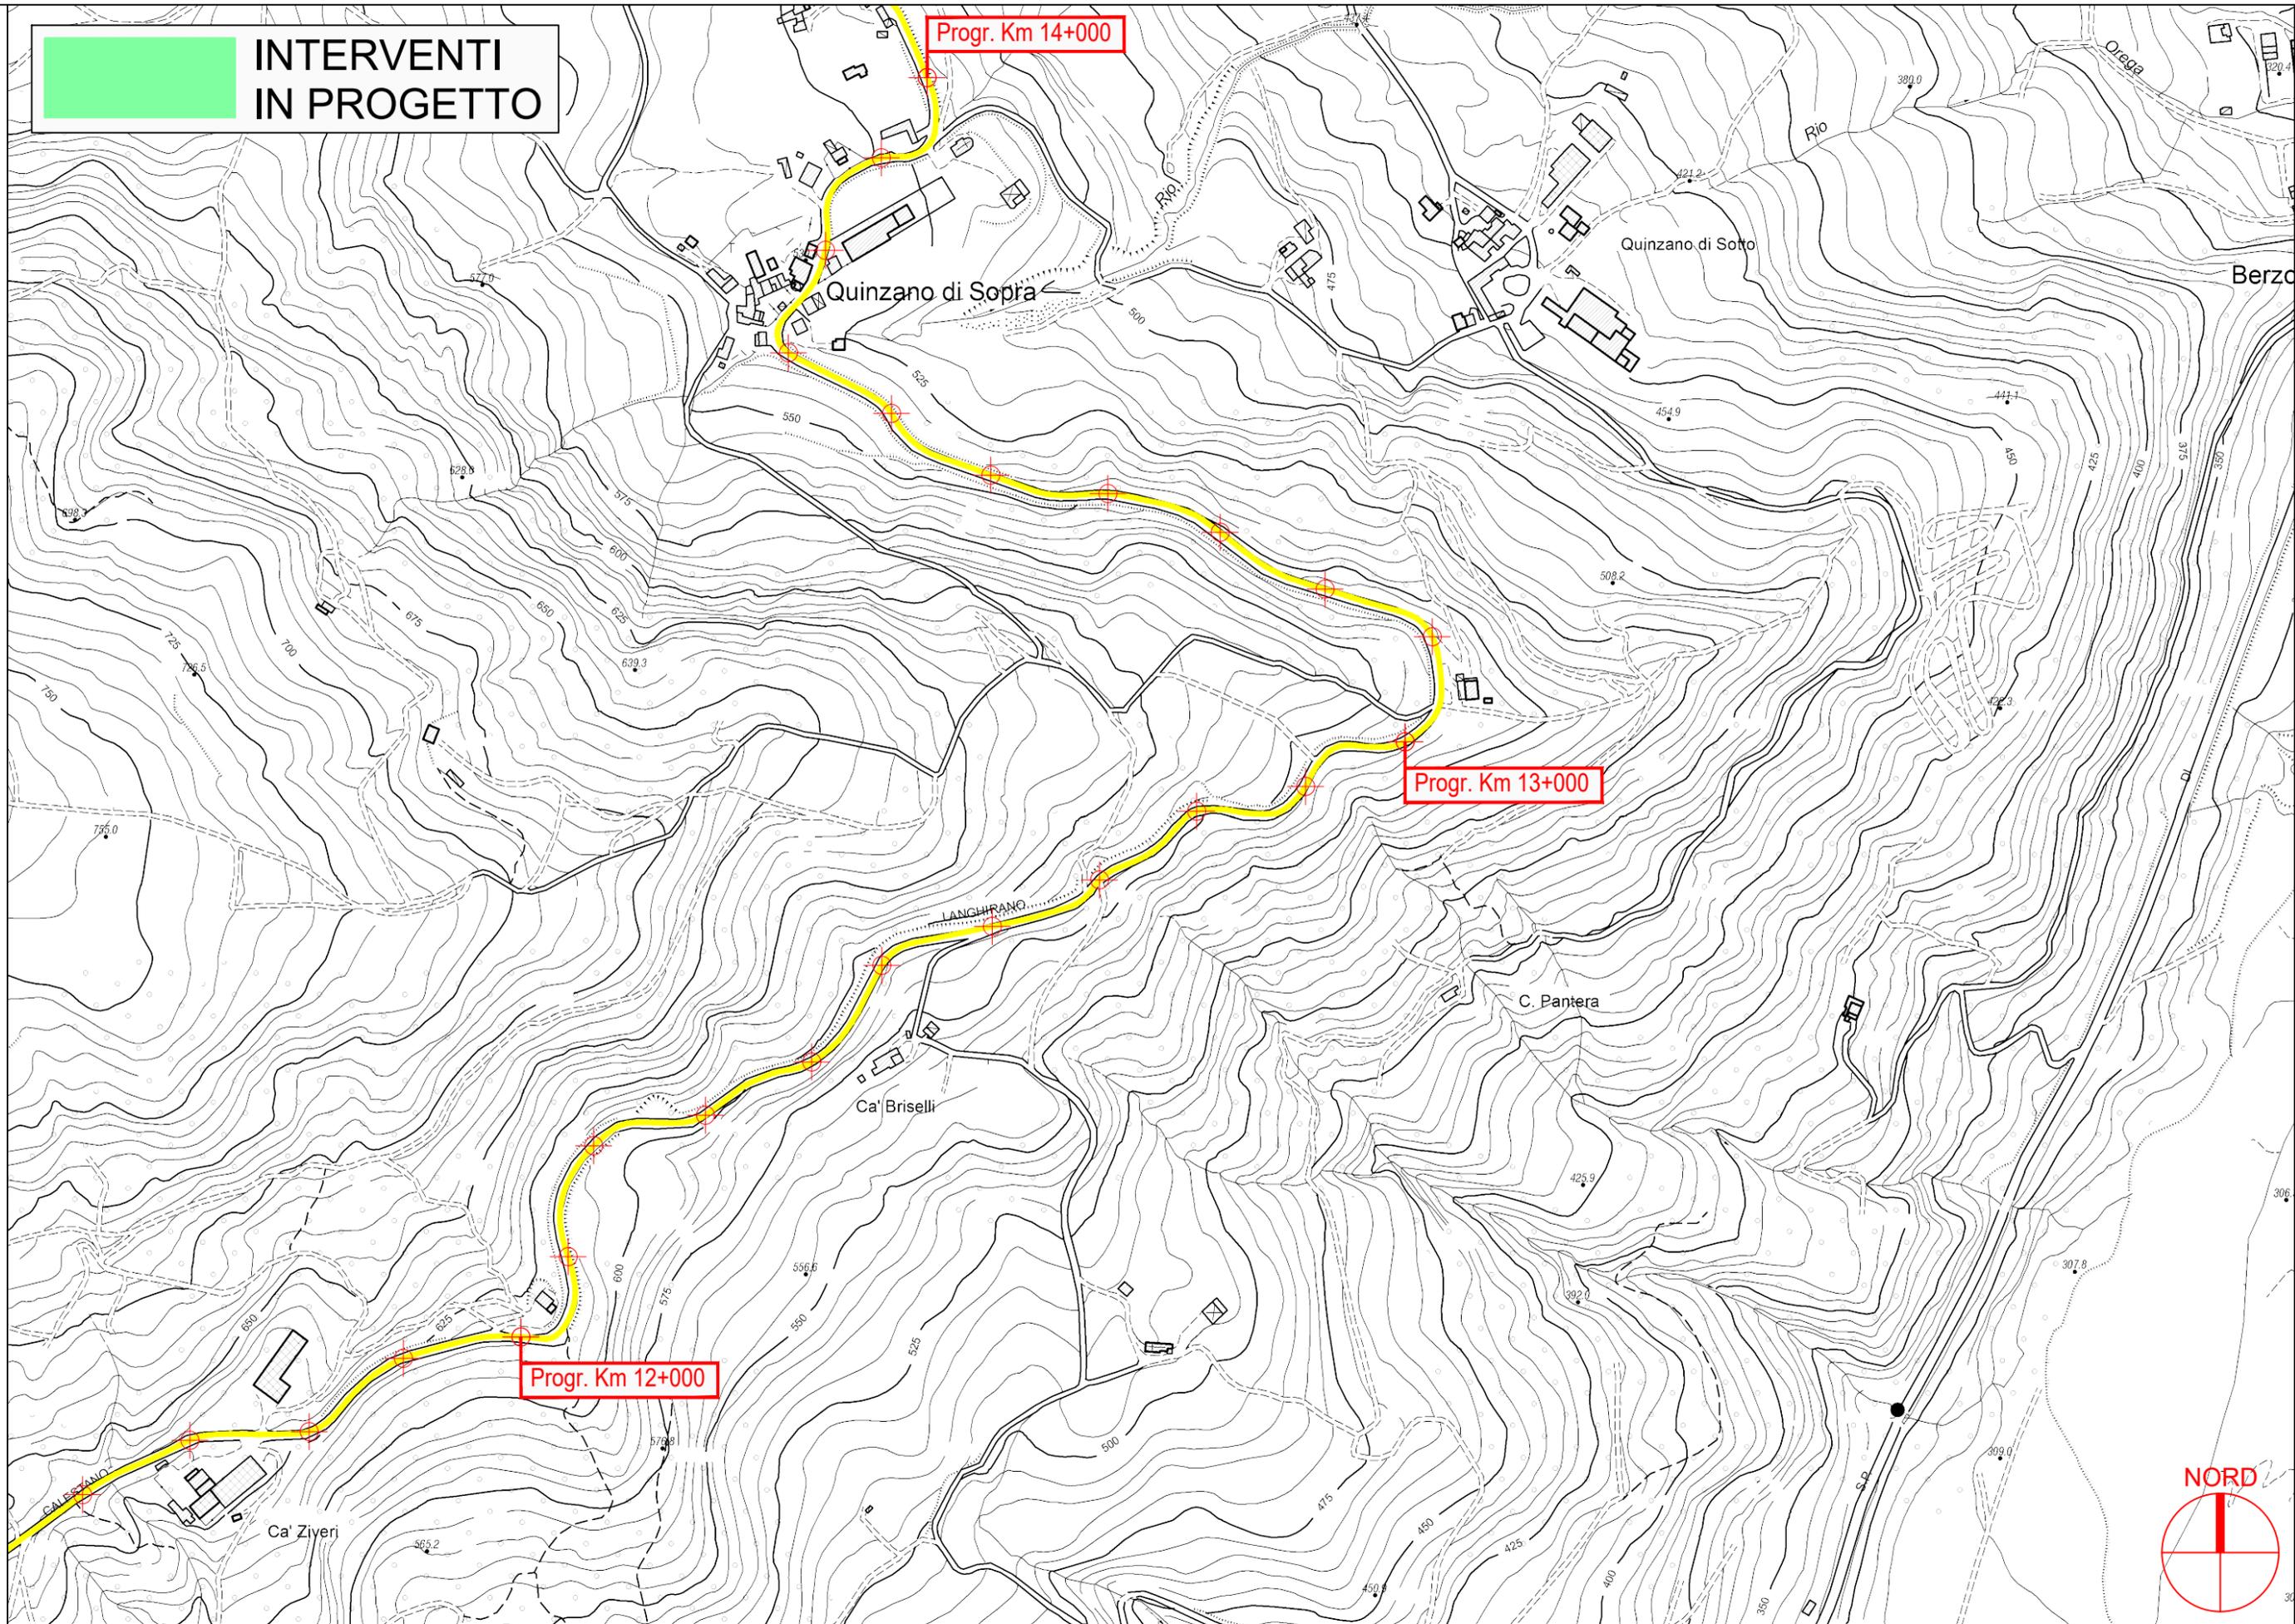


PROVINCIA DI PARMA


S.P. 61 Calestano-Langhirano - Sviluppo chilometrico 16+974 km

Tavola 7 di 9 - Scala 1 : 5.000



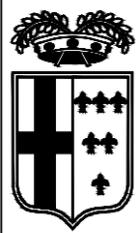

**INTERVENTI
IN PROGETTO**

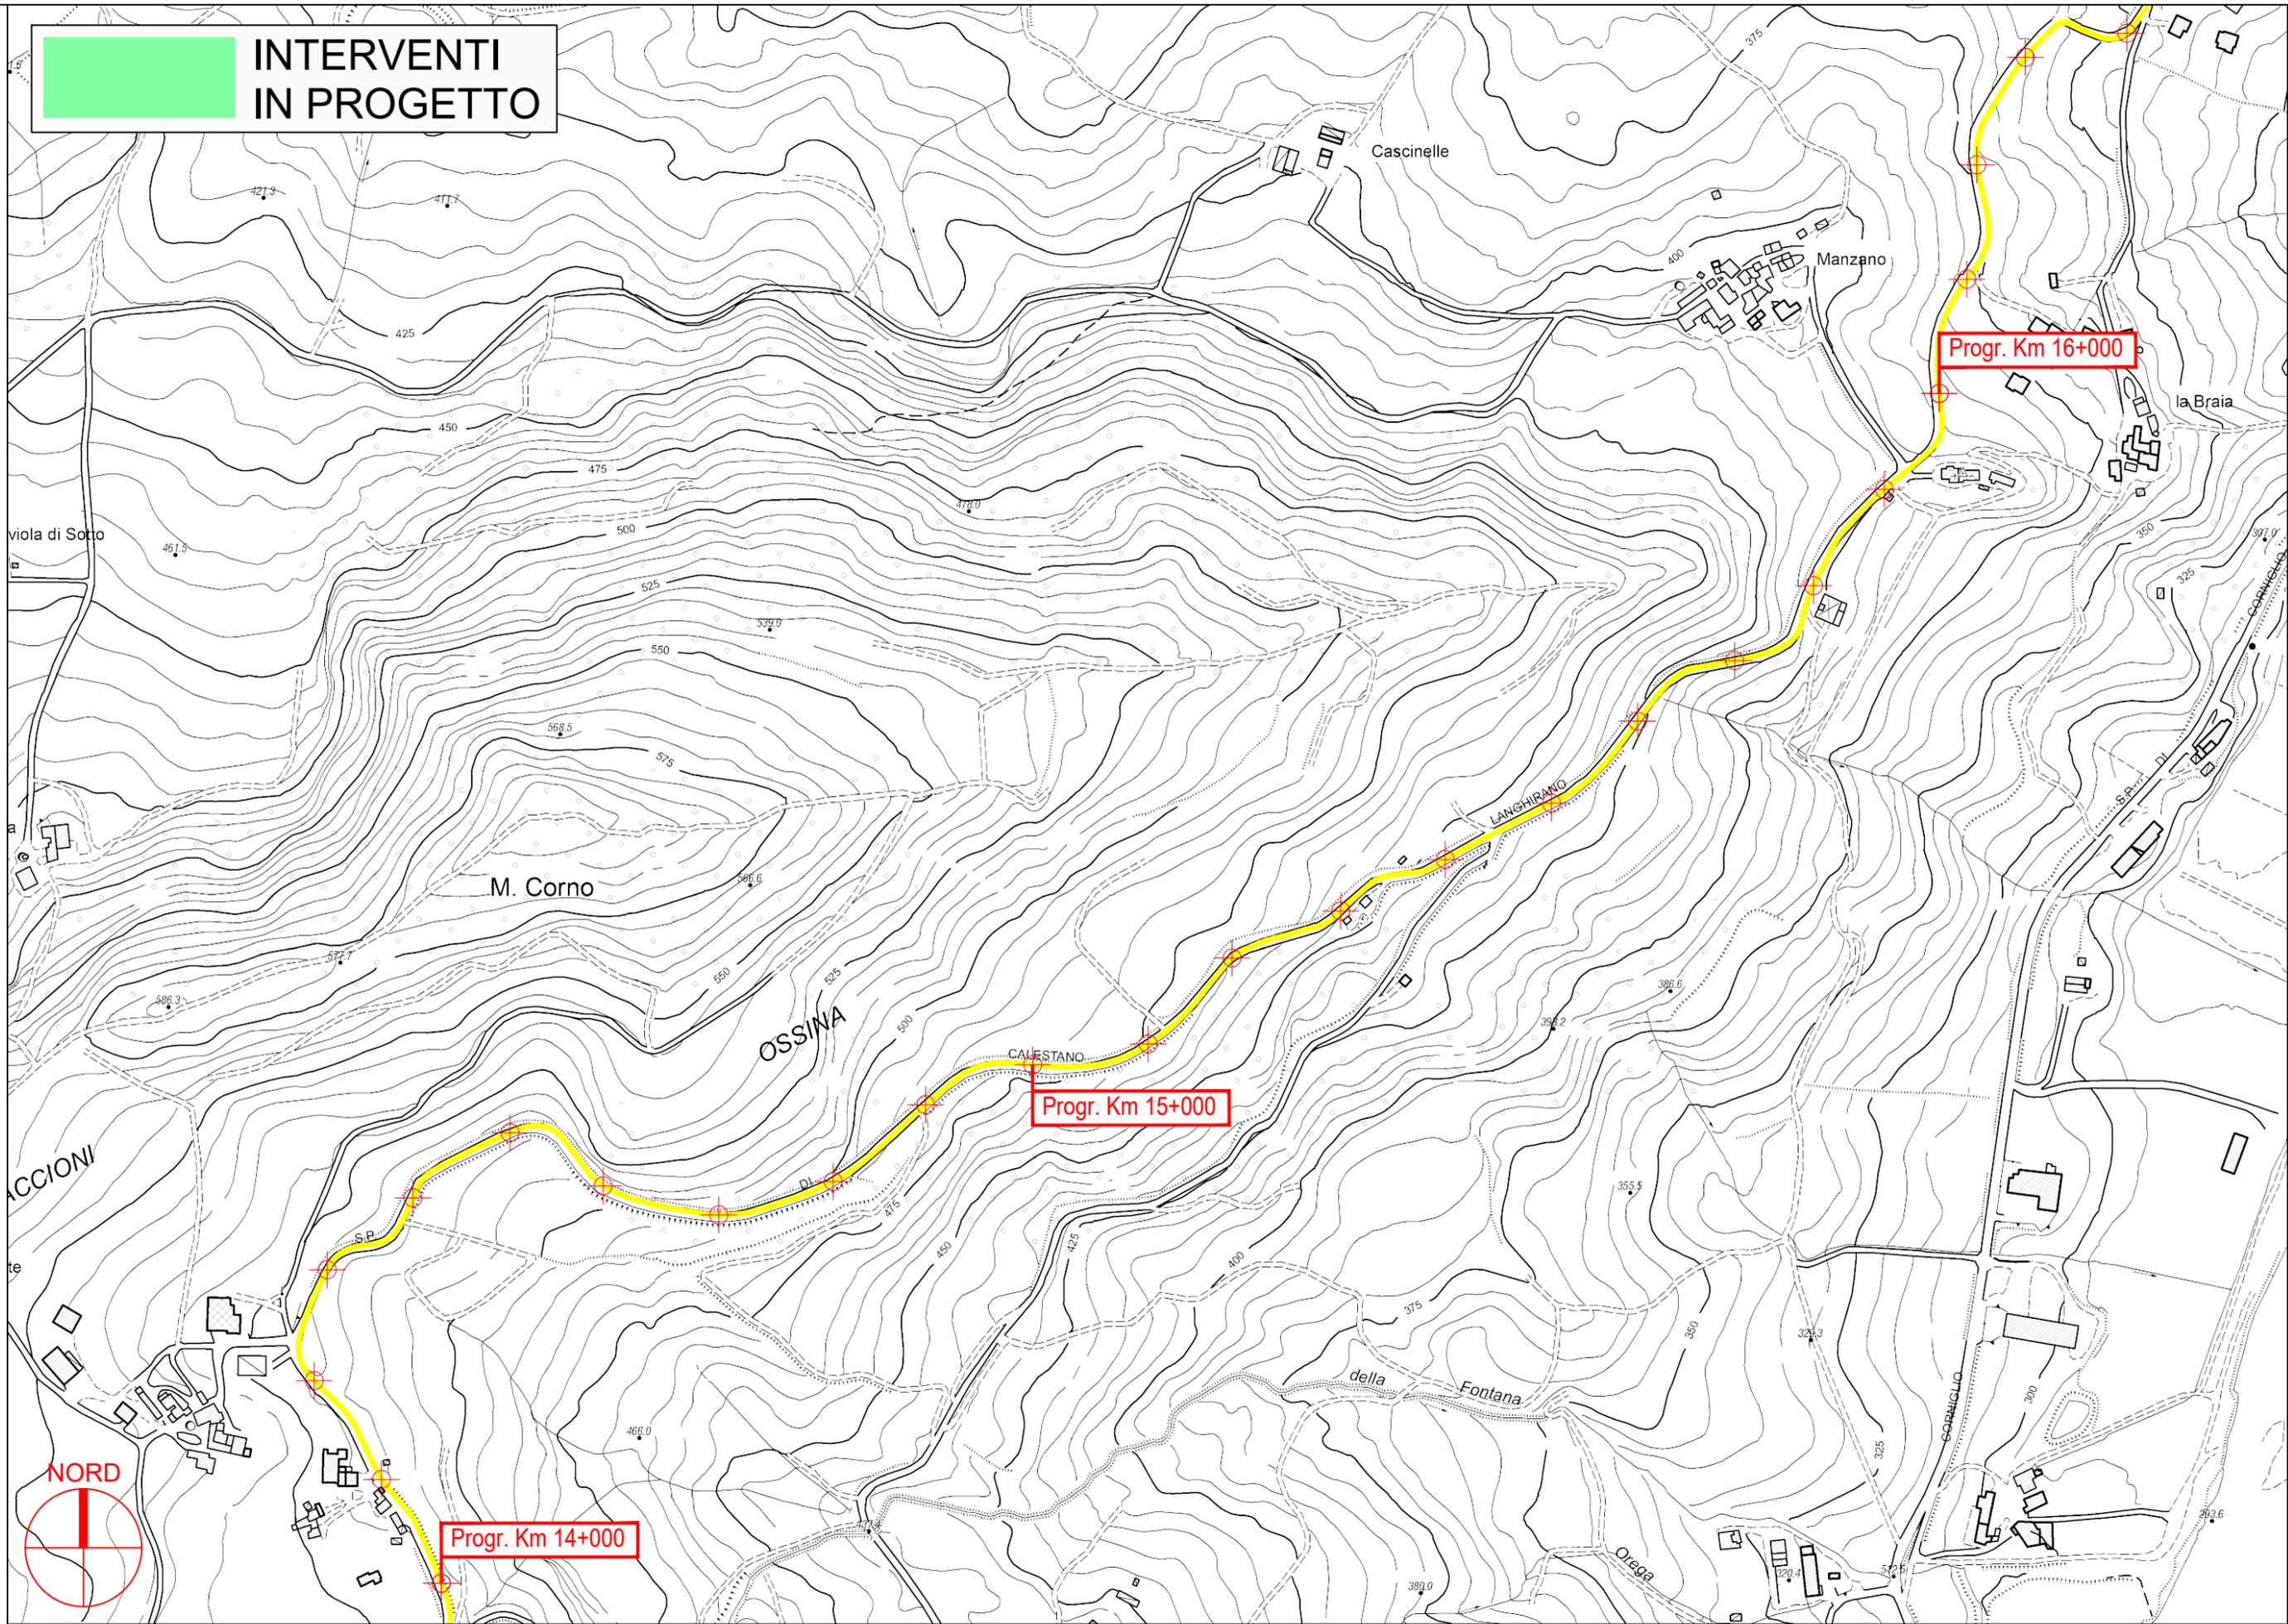


PROVINCIA DI PARMA

S.P. 61 Calestano-Langhirano - Sviluppo chilometrico 16+974 km

Tavola 8 di 9 - Scala 1 : 5.000



**INTERVENTI
IN PROGETTO**

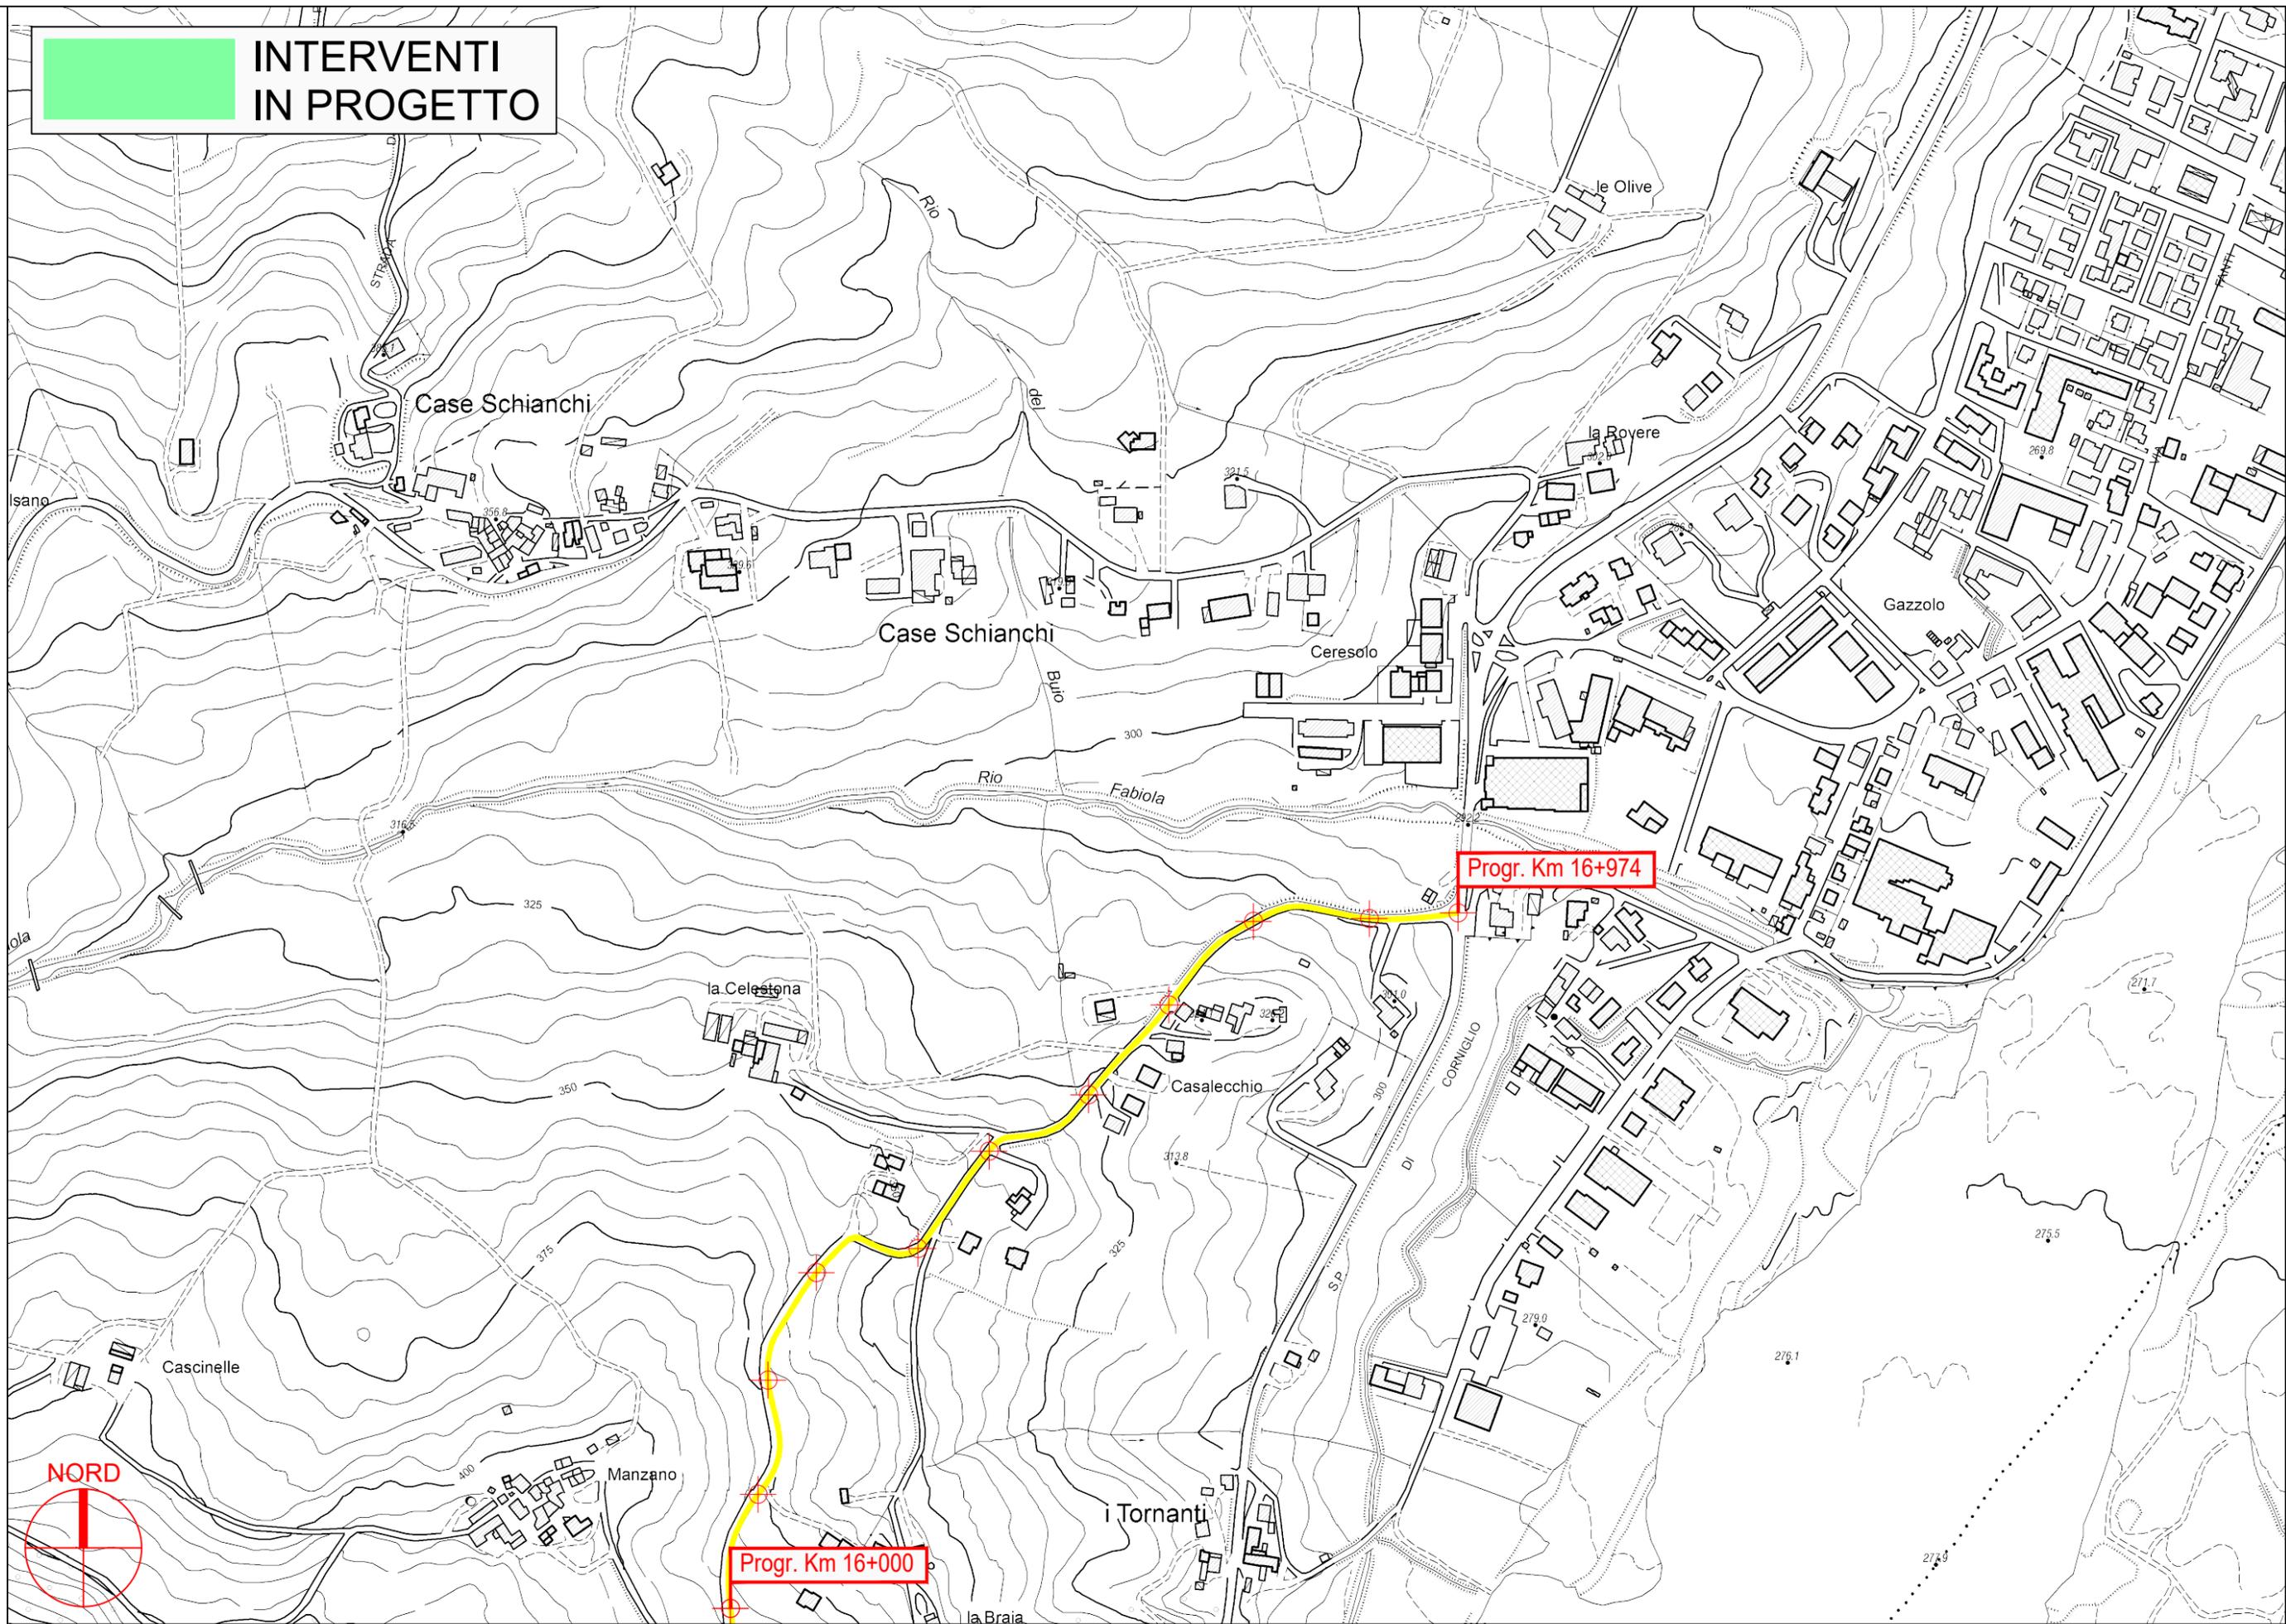

PROVINCIA DI PARMA

S.P. 61 Calestano-Langhirano - Sviluppo chilometrico 16+974 km

Tavola 9 di 9 - Scala 1 : 5.000