




PROVINCIA DI PARMA
SERVIZIO VIABILITA' E INFRASTRUTTURE
TRASPORTI ECCEZIONALI - ESPROPRI - EDILIZIA SCOLASTICA
MANUTENZIONE DEL PATRIMONIO

**LAVORI DI RIPRESA DELLE PAVIMENTAZIONI STRADALI E OPERE
CONNESSE: SETTORE MONTAGNA EST - ANNO 2024 (MINISTERO
DELLE INFRASTRUTTURE E DEI TRASPORTI - D.M. 123/2020).**

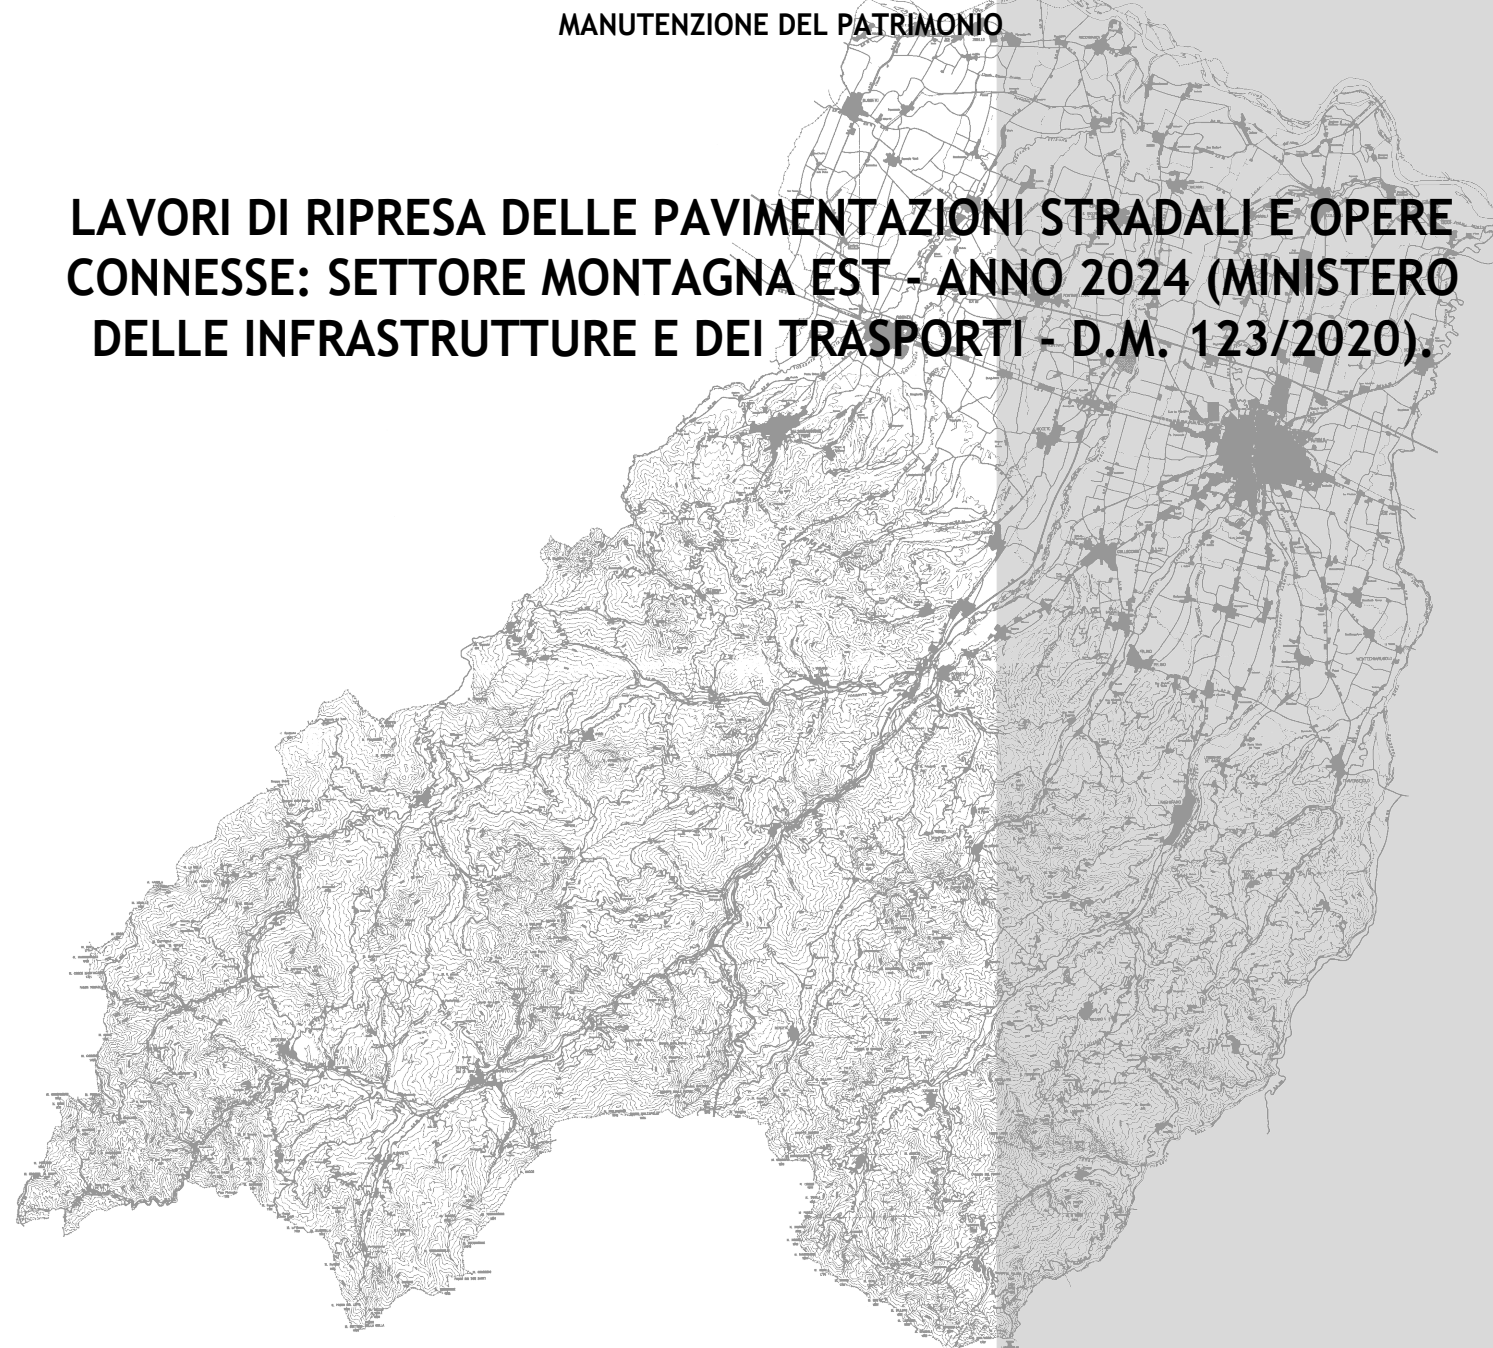

PROGETTO DEFINITIVO-ESECUTIVO



DESCRIZIONE	ELABORATO
PLANIMETRIE: TRATTI DI INTERVENTO S.P. 13 DI CORNIGLIO	7.1
SCALA 1:5.000	DATA FEBBRAIO 2024

Il Responsabile del Servizio
Ing. Gianpaolo Monteverdi

Il Responsabile del Procedimento
Arch. Gloria Resteghini


Il Progettista
Geom. Antonio Mesti

Il Coordinatore
Geom. Antonio Mesti

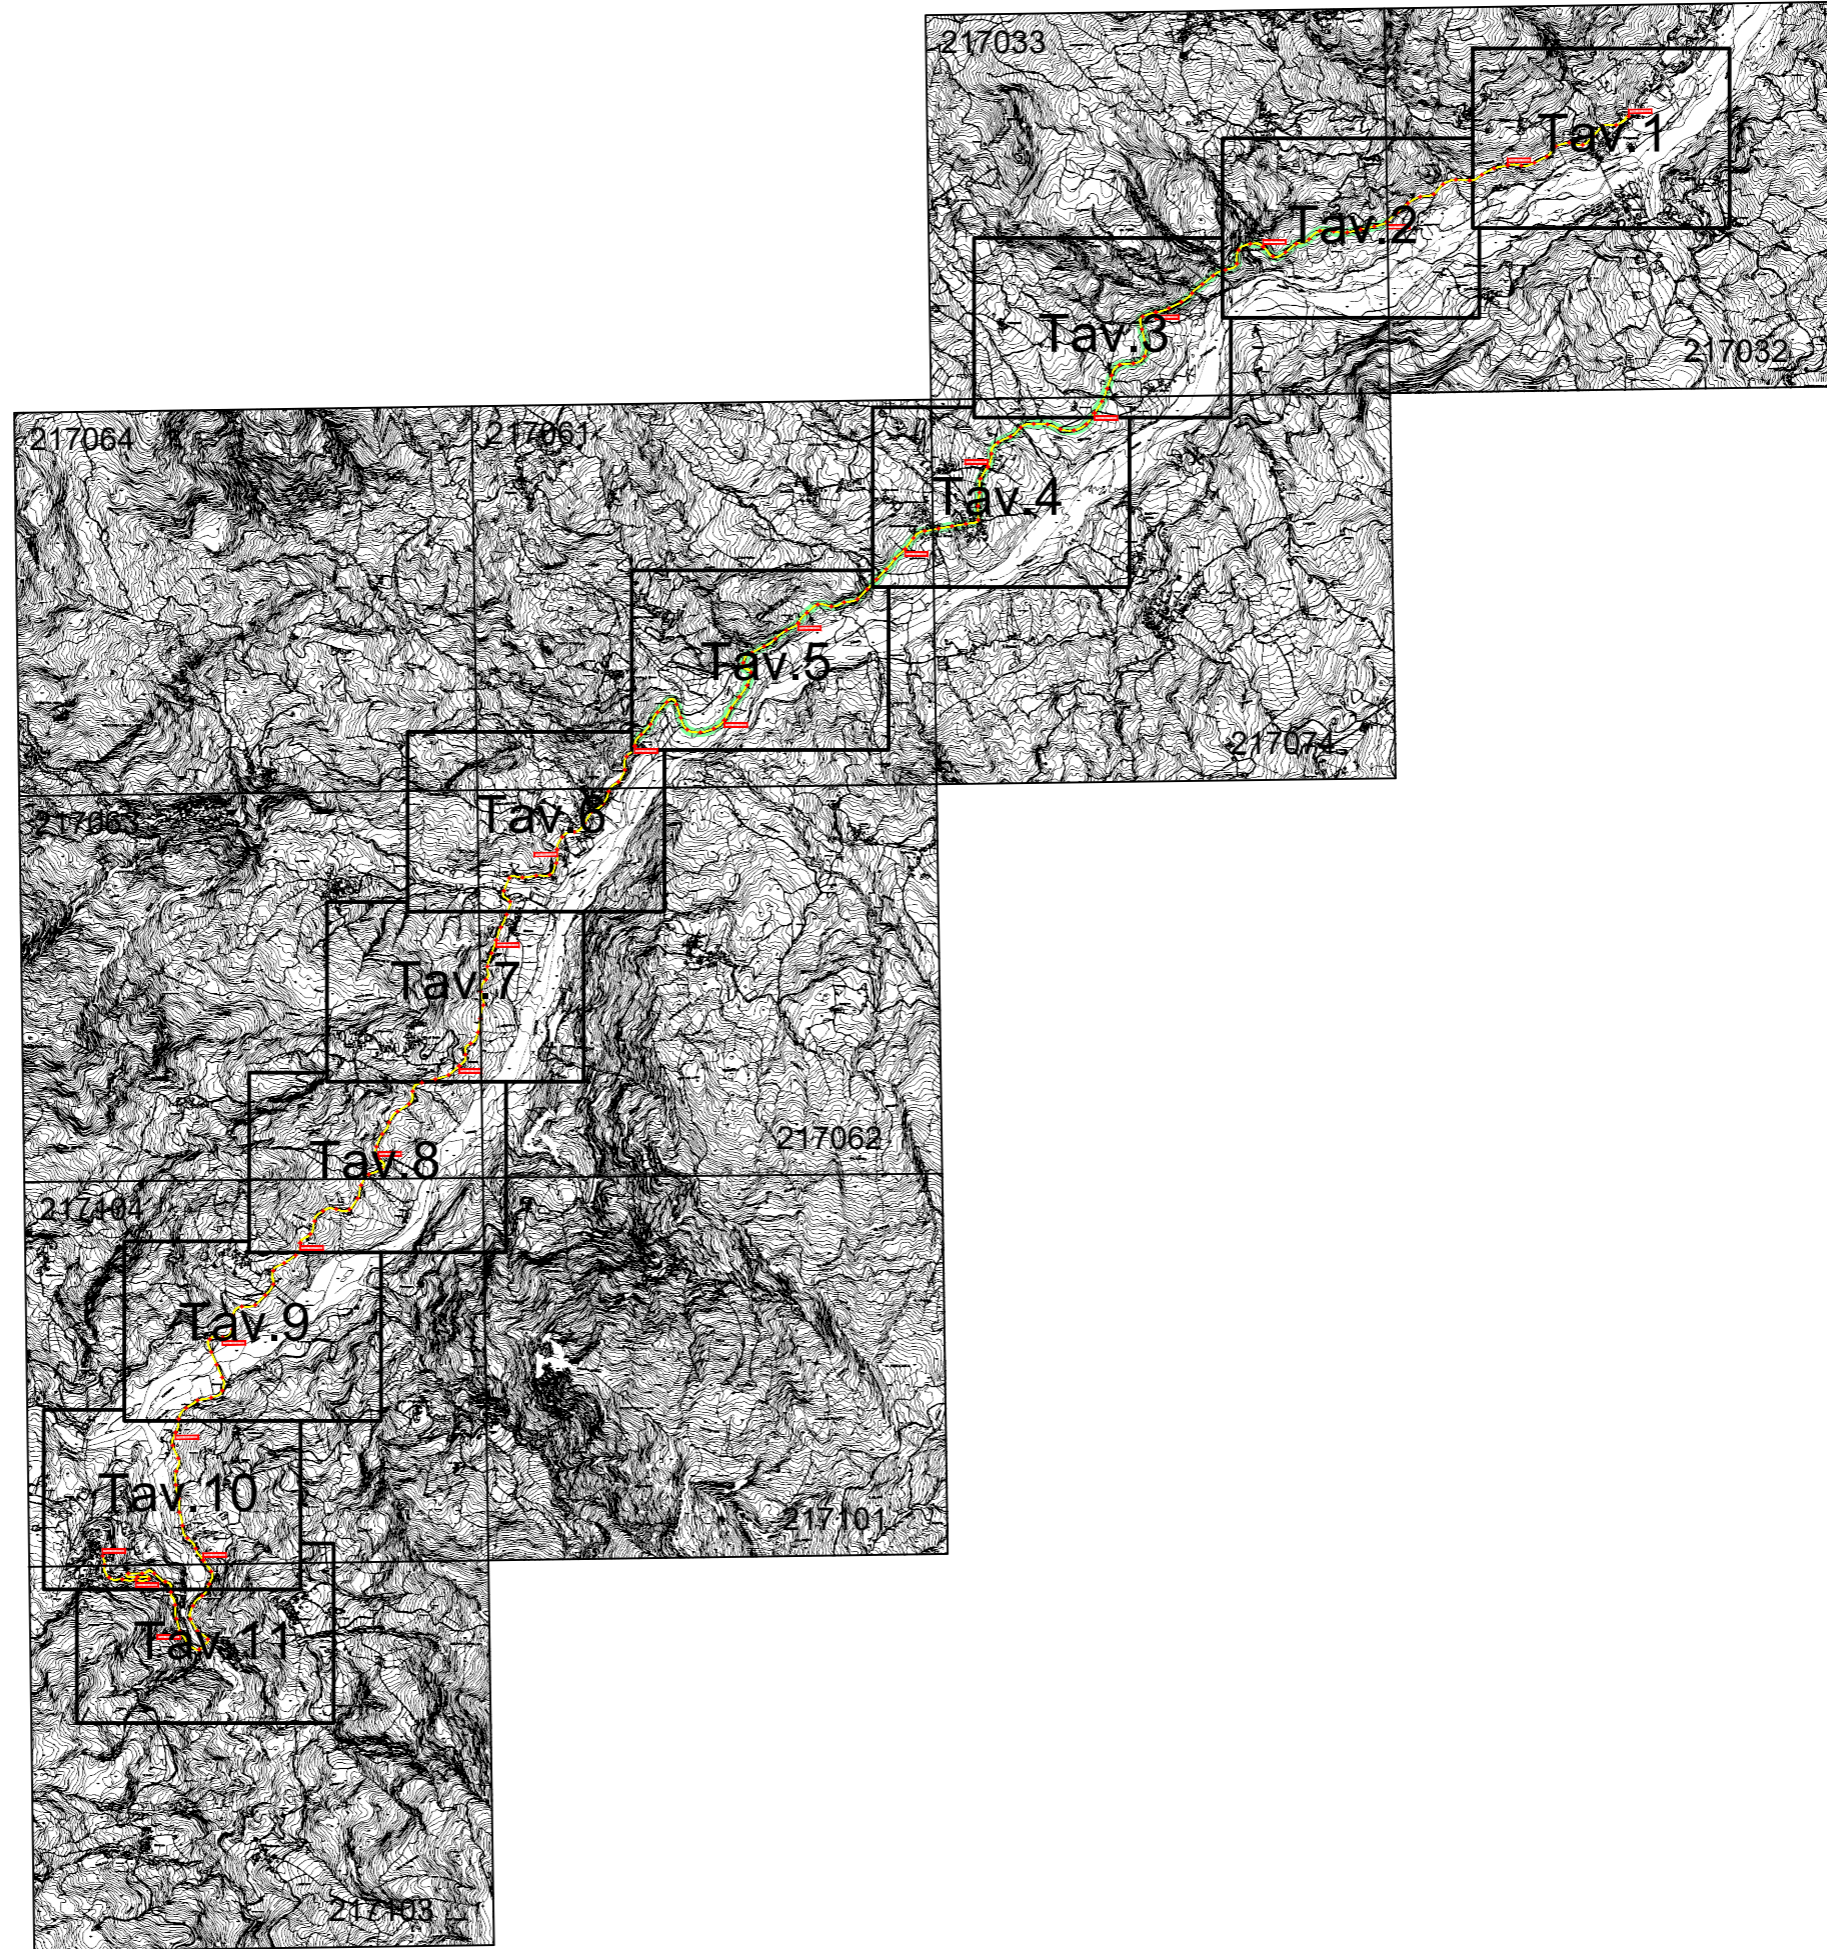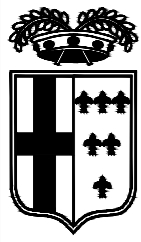



**INTERVENTI
IN PROGETTO**

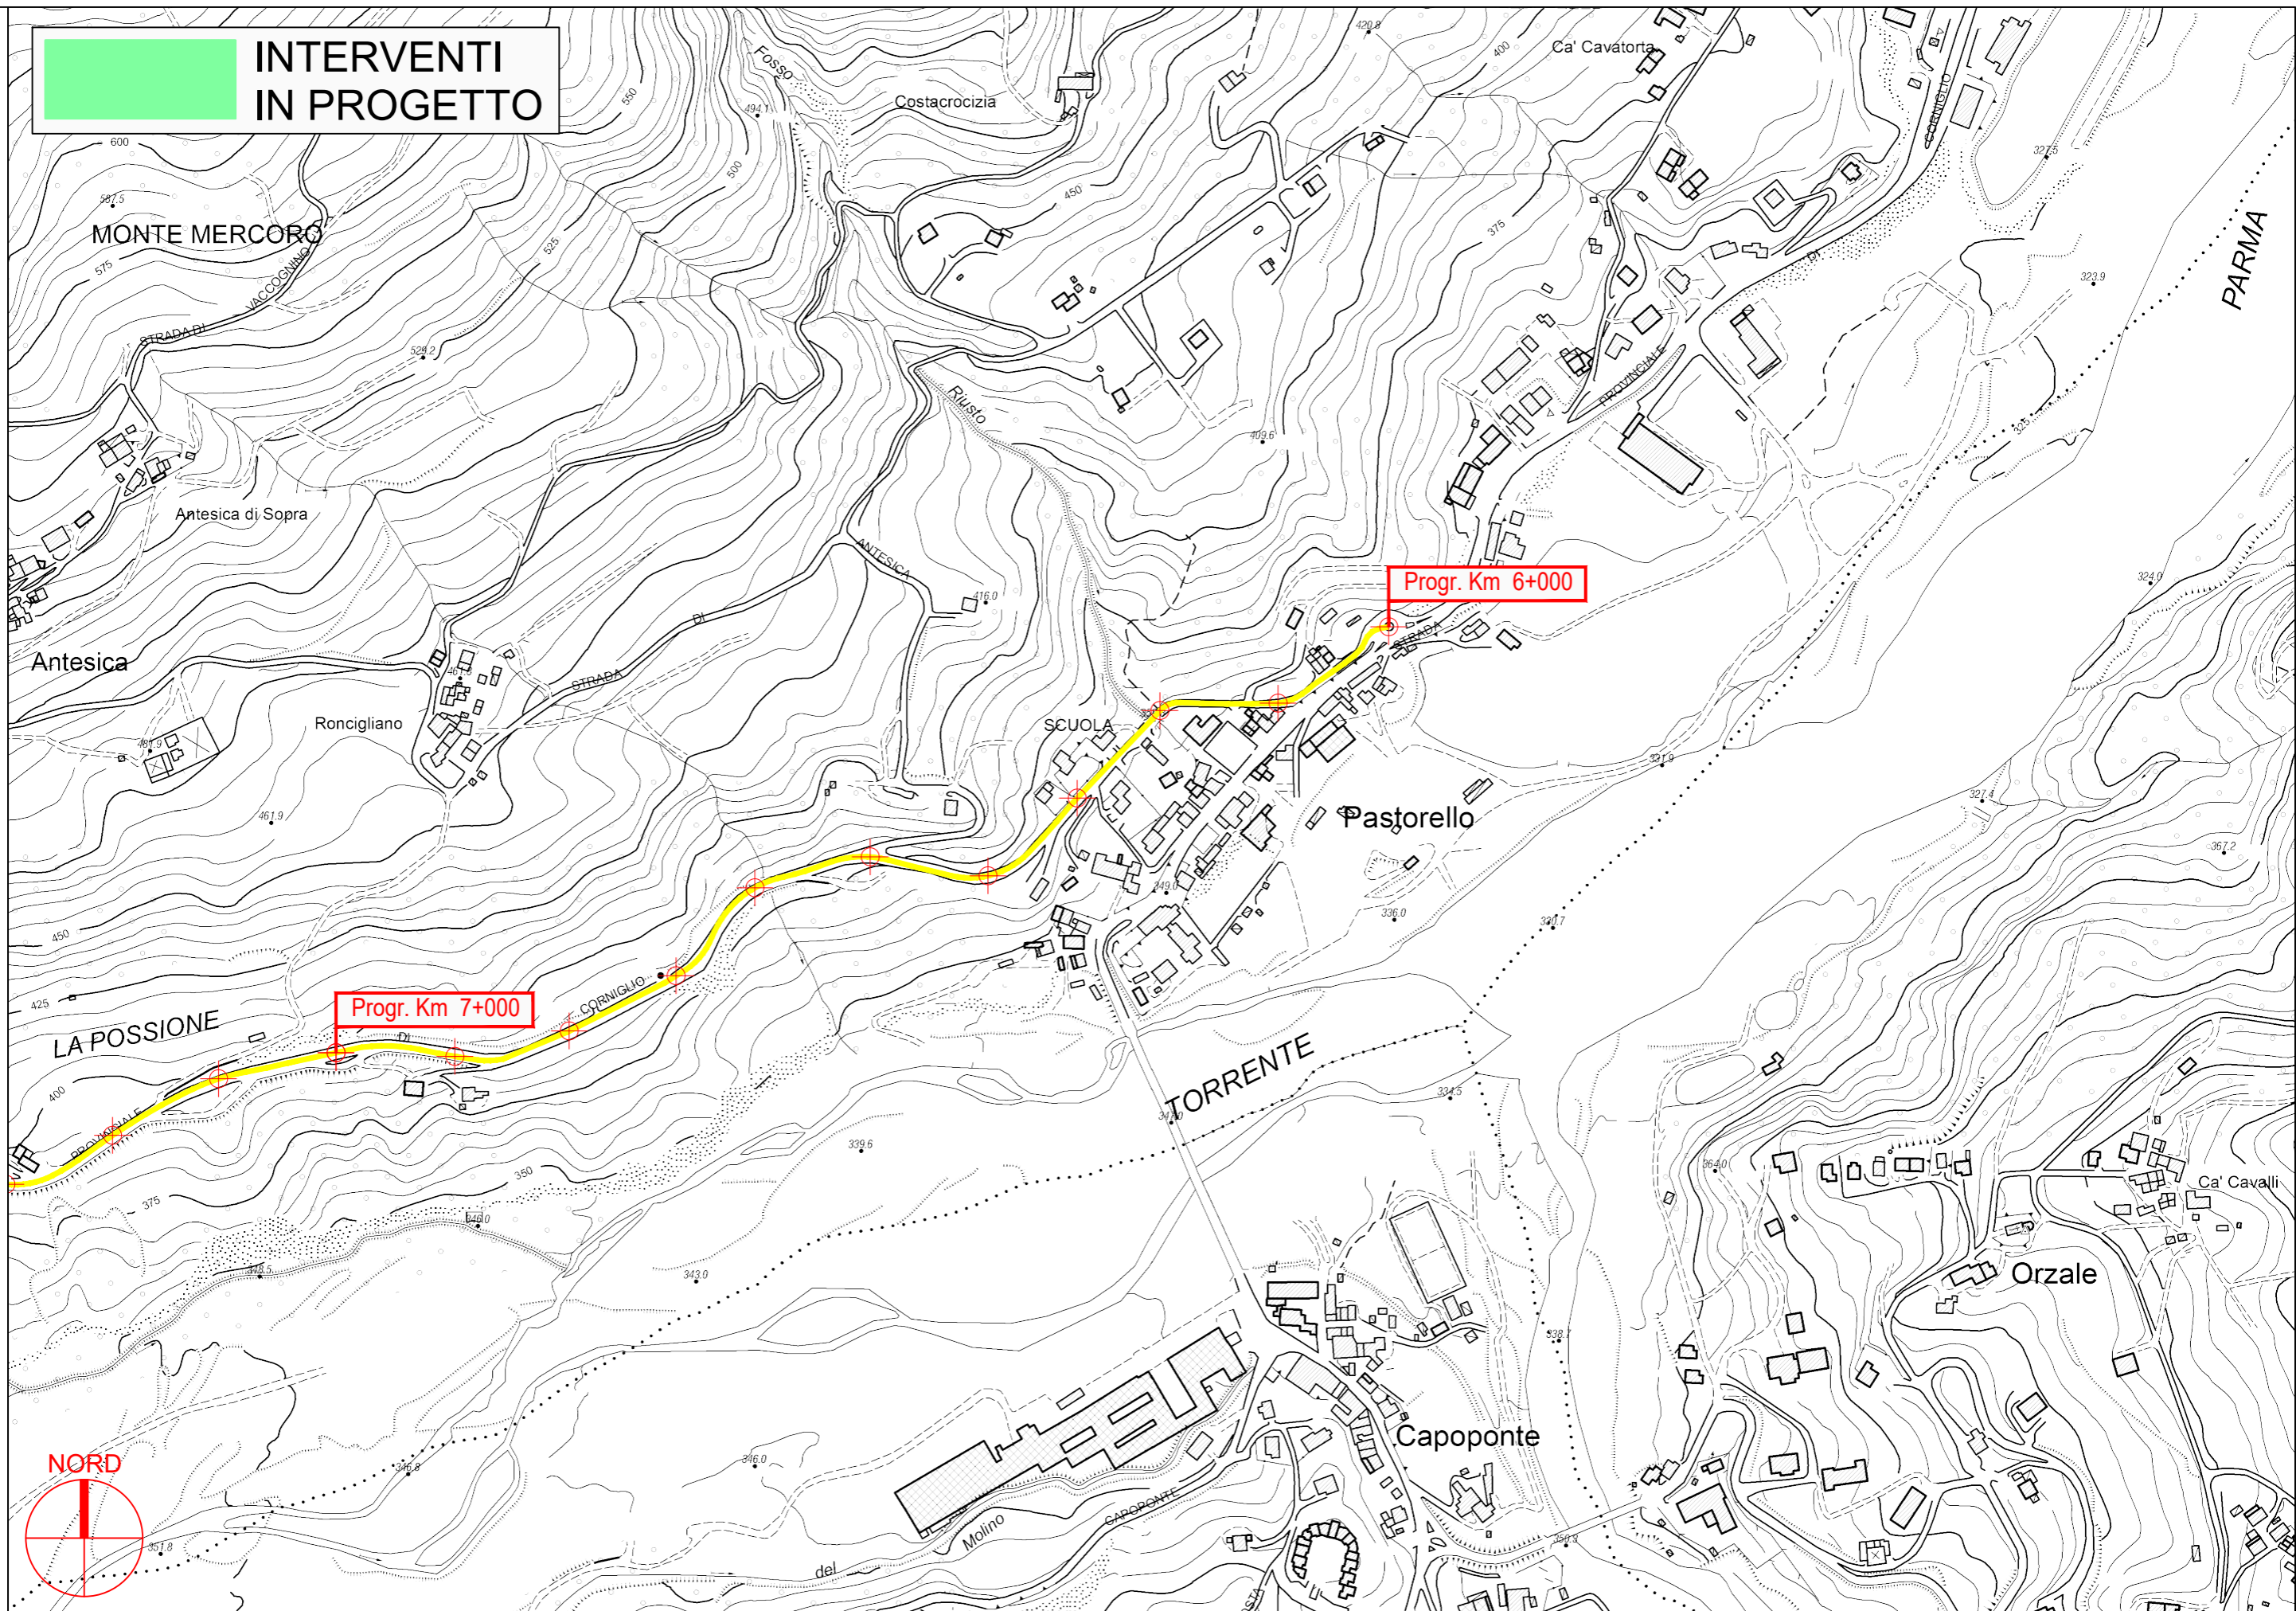


PROVINCIA DI PARMA

S.P. 13 di Corniglio - Sviluppo chilometrico 20+368 km

Tavola 1 di 11 - Scala 1 : 5.000



**INTERVENTI
IN PROGETTO**

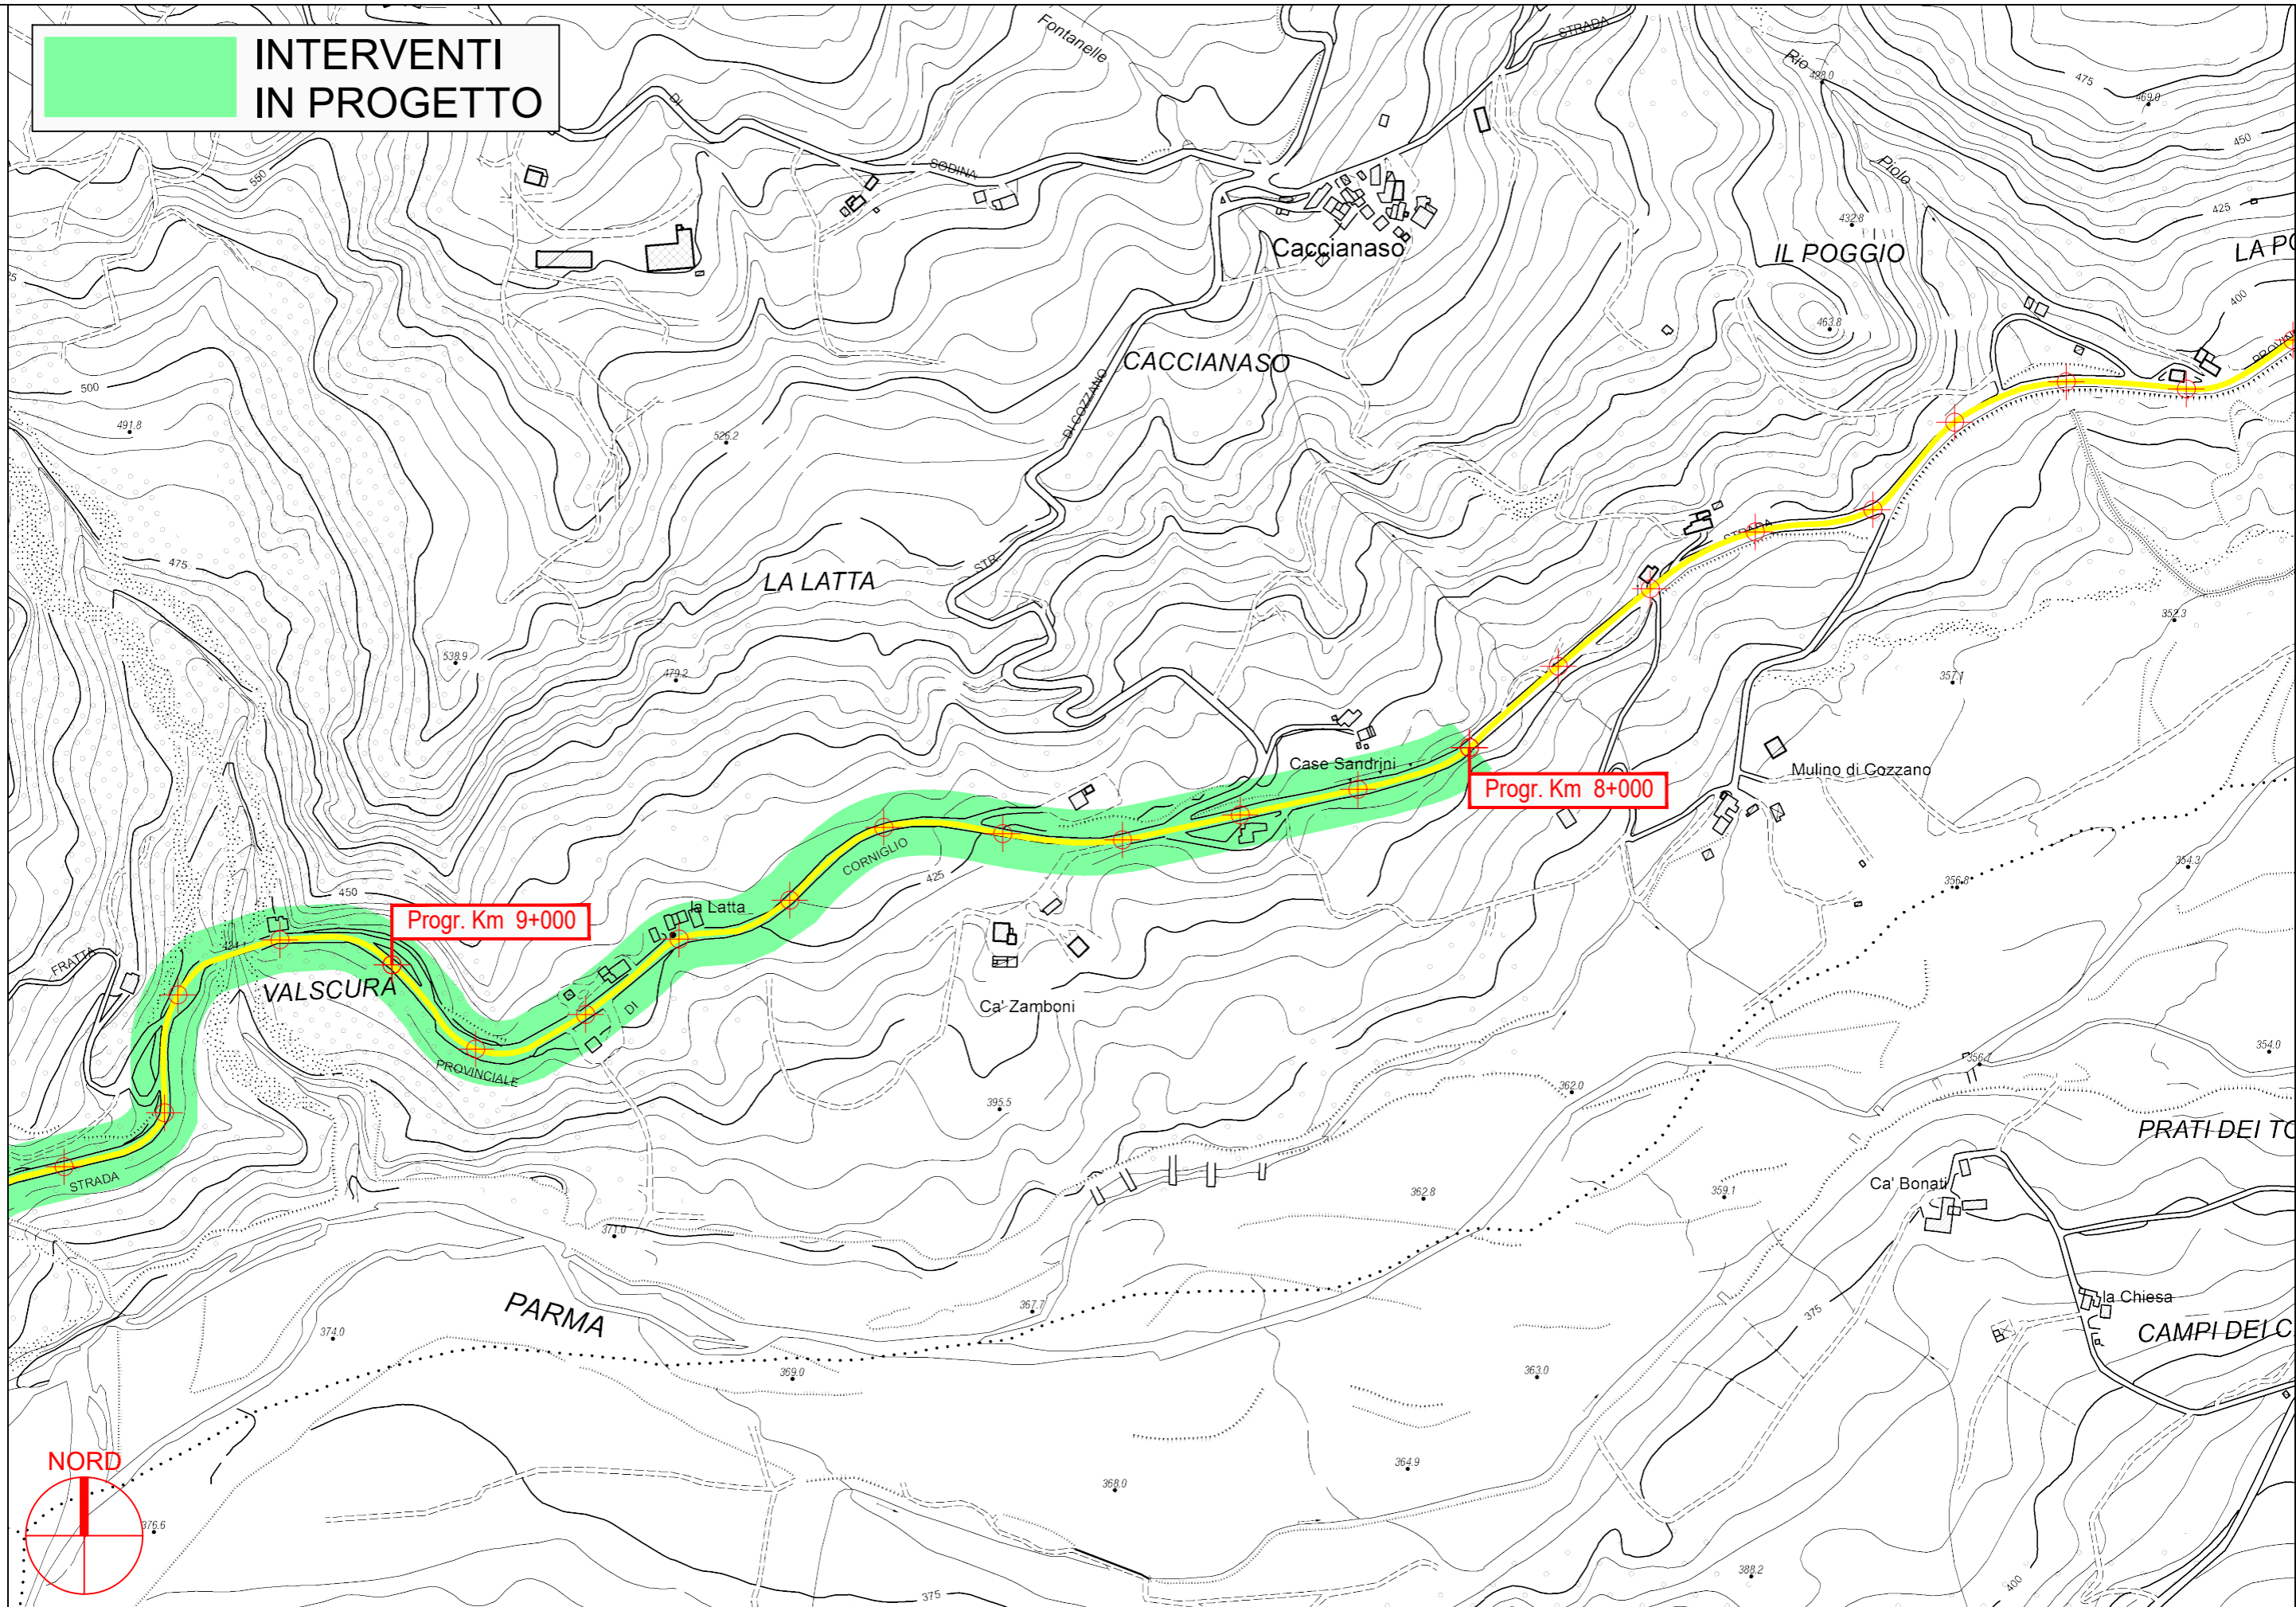


PROVINCIA DI PARMA

S.P. 13 di Corniglio - Sviluppo chilometrico 20+368 km

Tavola 2 di 11 - Scala 1 : 5.000



**INTERVENTI
IN PROGETTO**

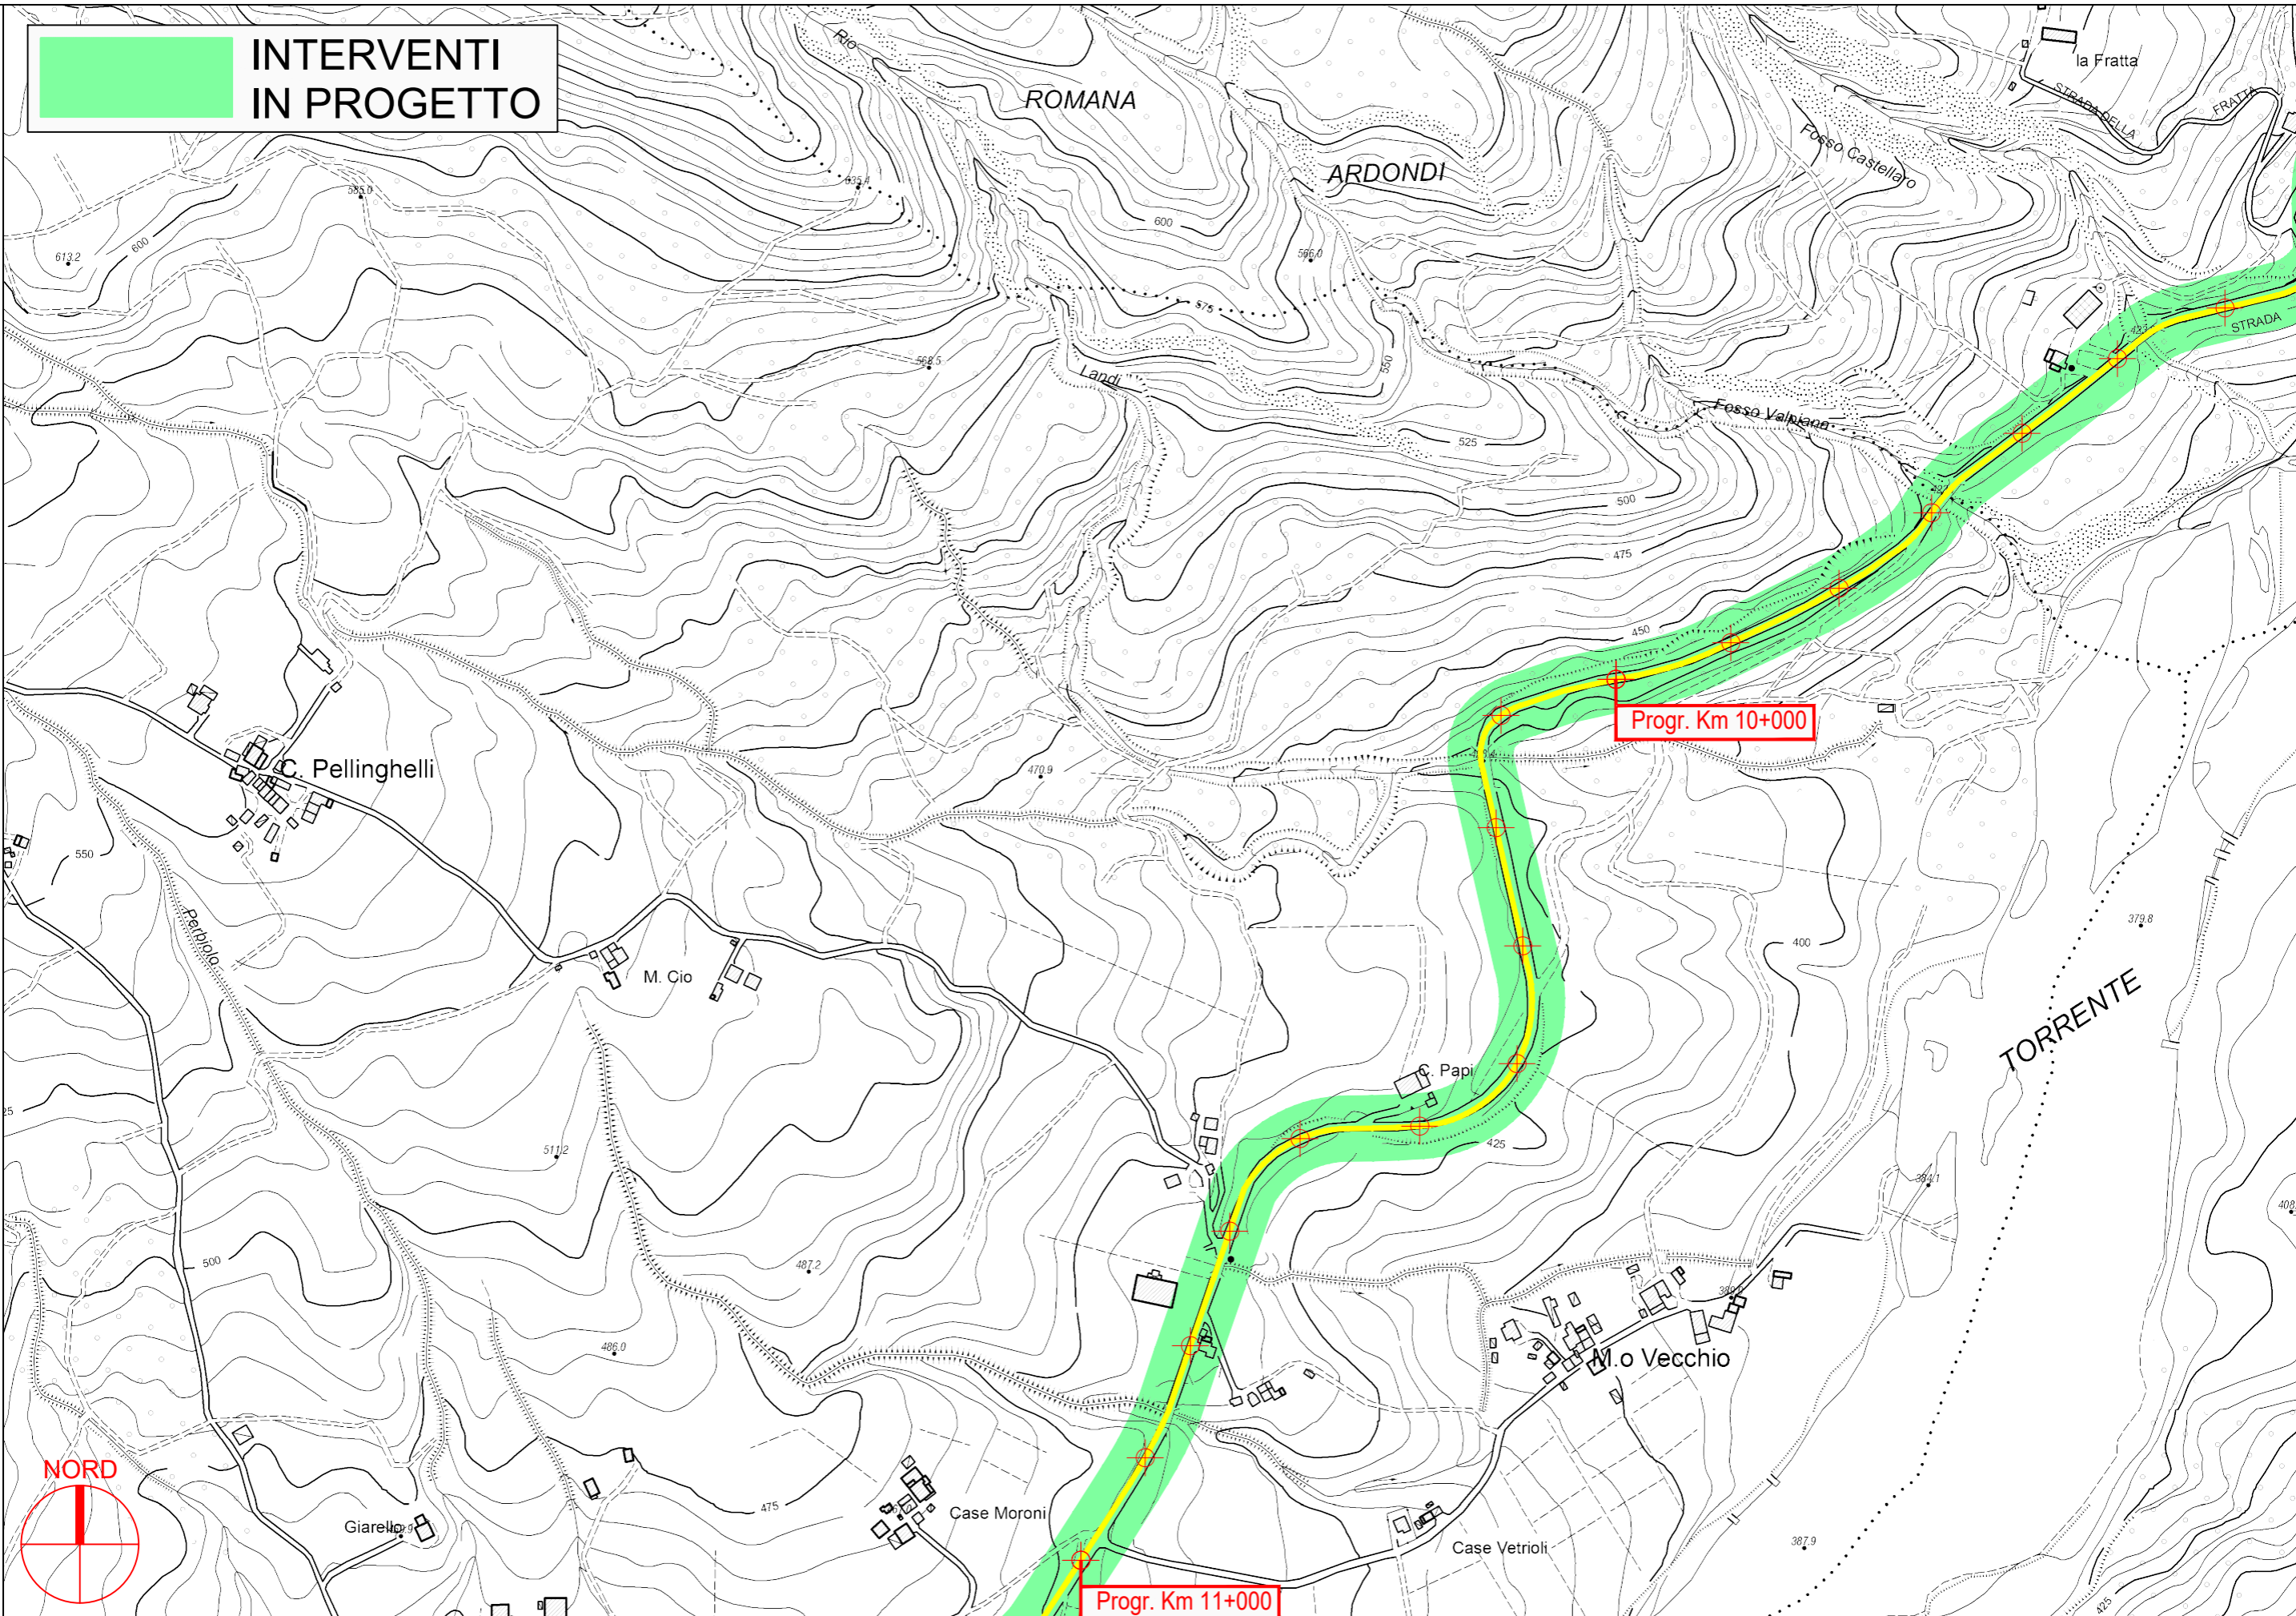

PROVINCIA DI PARMA




S.P. 13 di Corniglio - Sviluppo chilometrico 20+368 km

Tavola 3 di 11 - Scala 1 : 5.000



**INTERVENTI
IN PROGETTO**

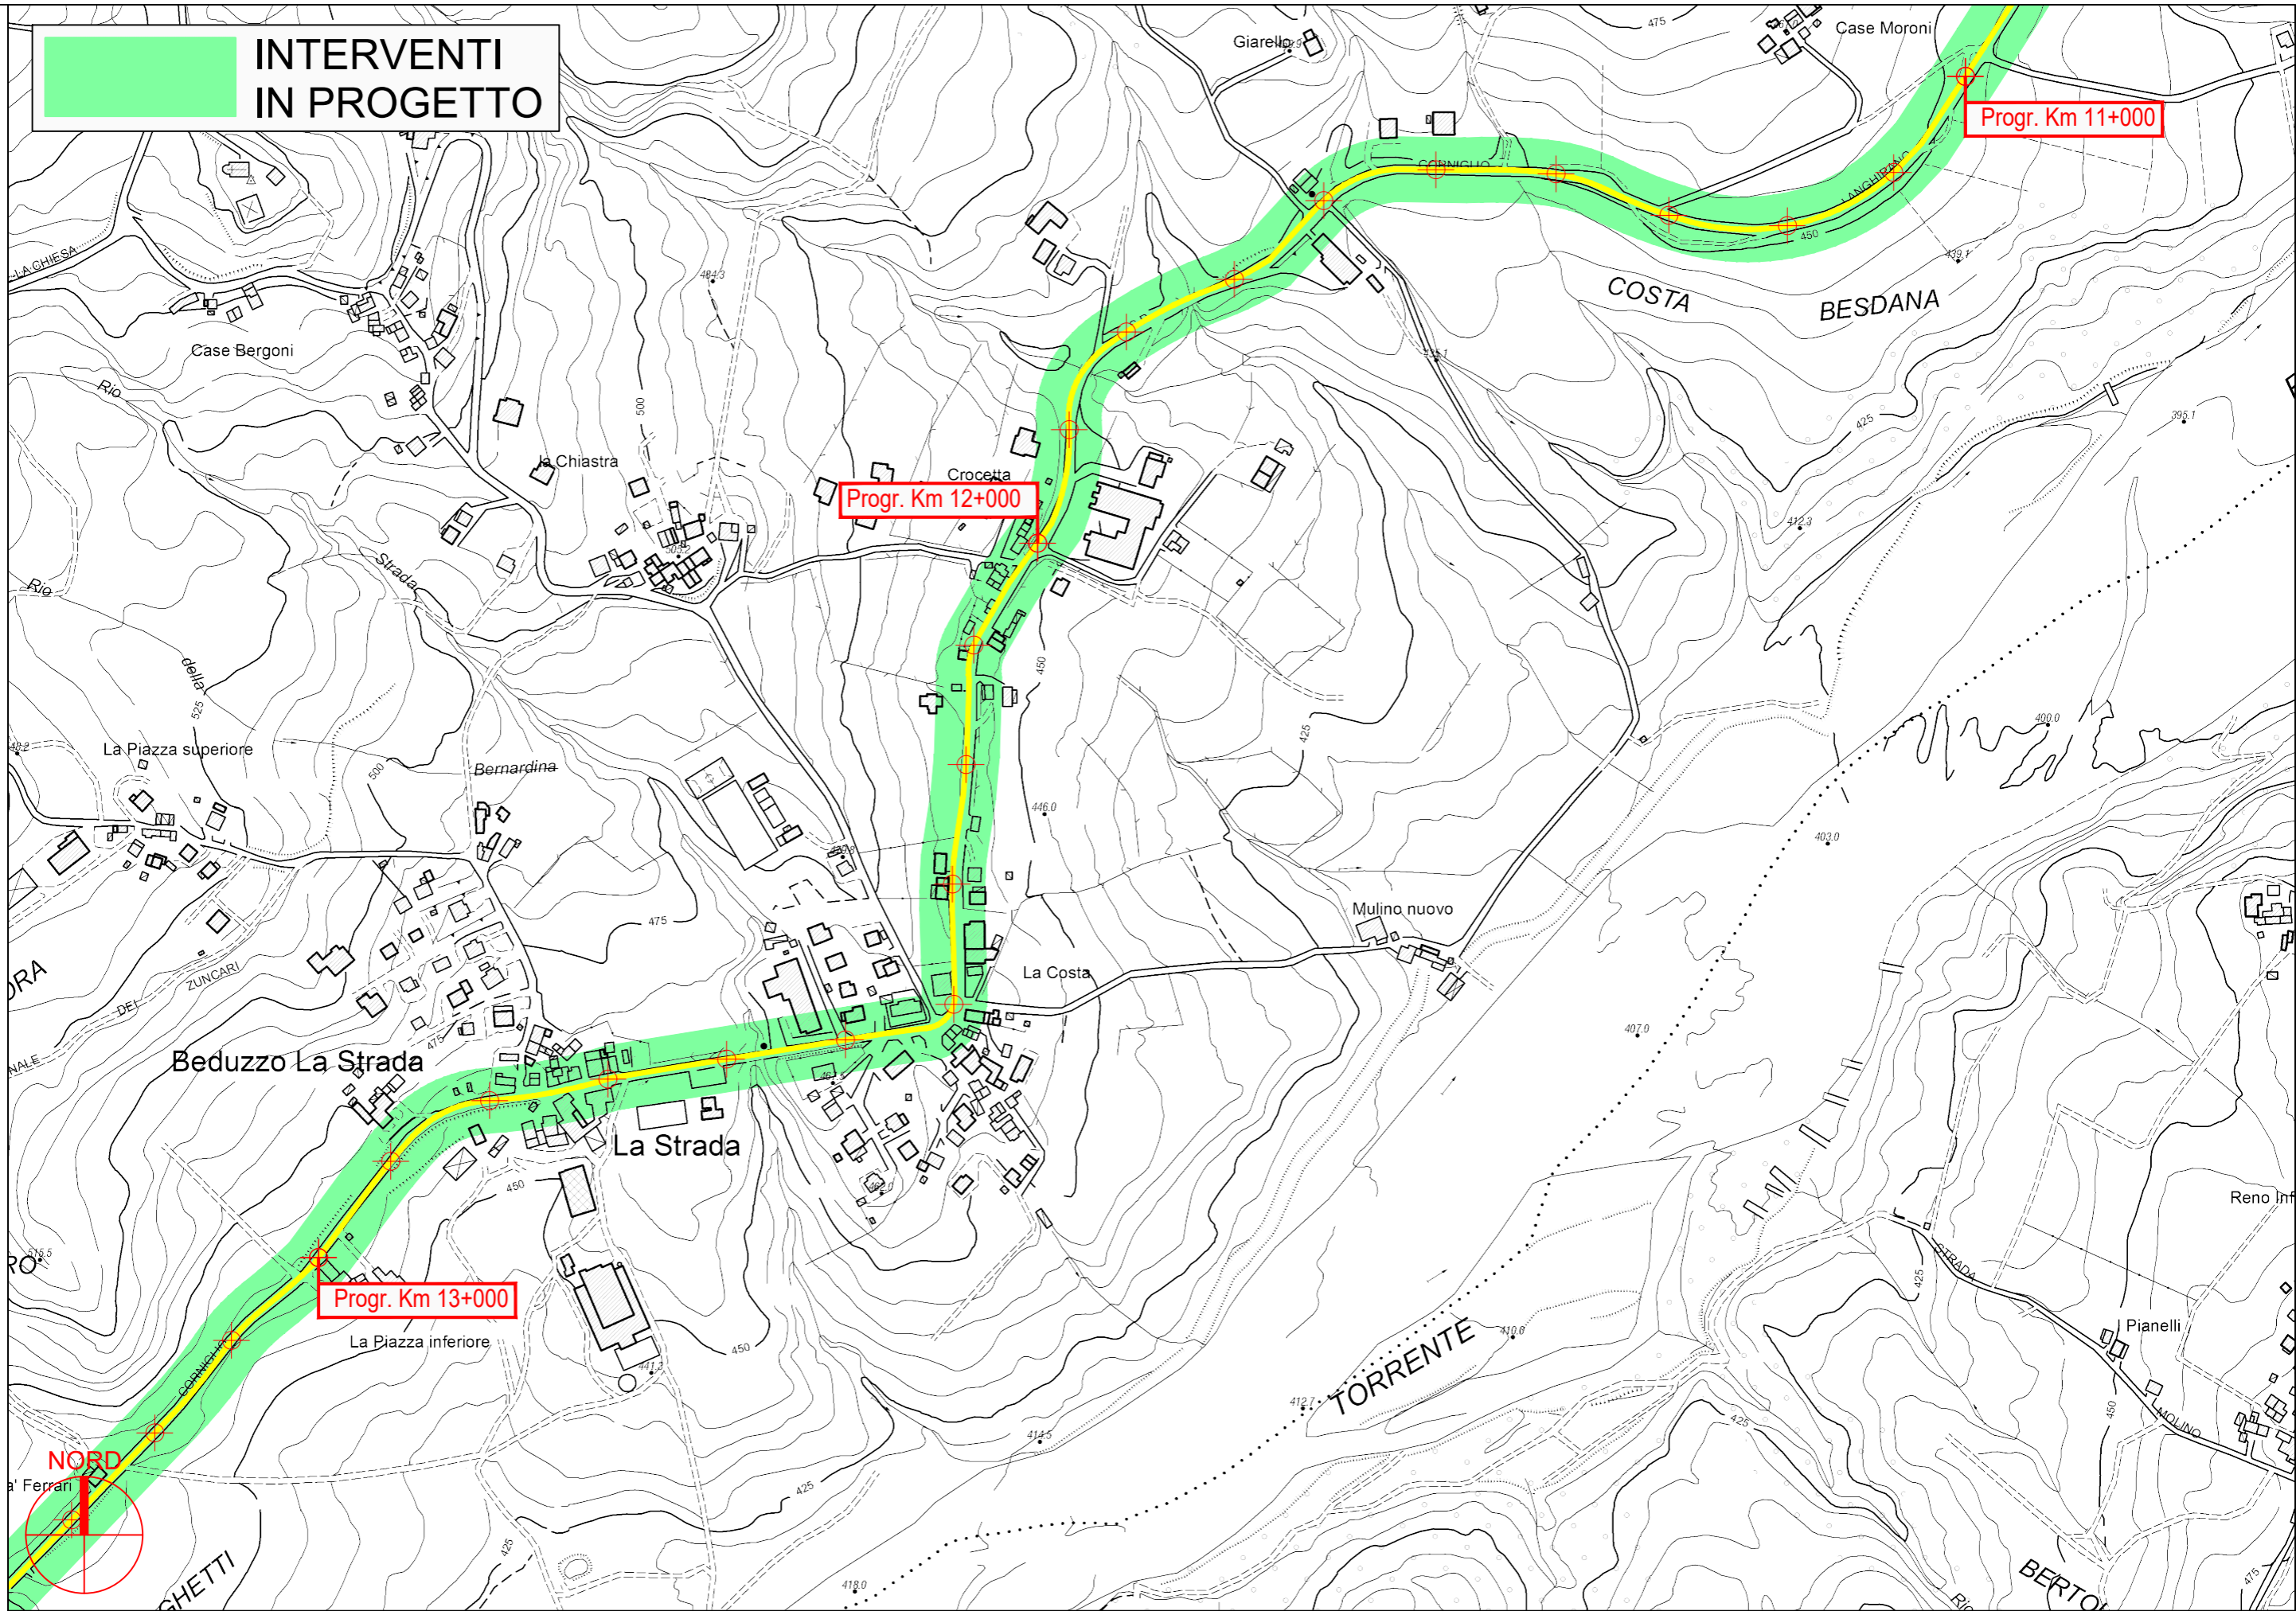


PROVINCIA DI PARMA

S.P. 13 di Corniglio - Sviluppo chilometrico 20+368 km

Tavola 4 di 11 - Scala 1 : 5.000



**INTERVENTI
IN PROGETTO**

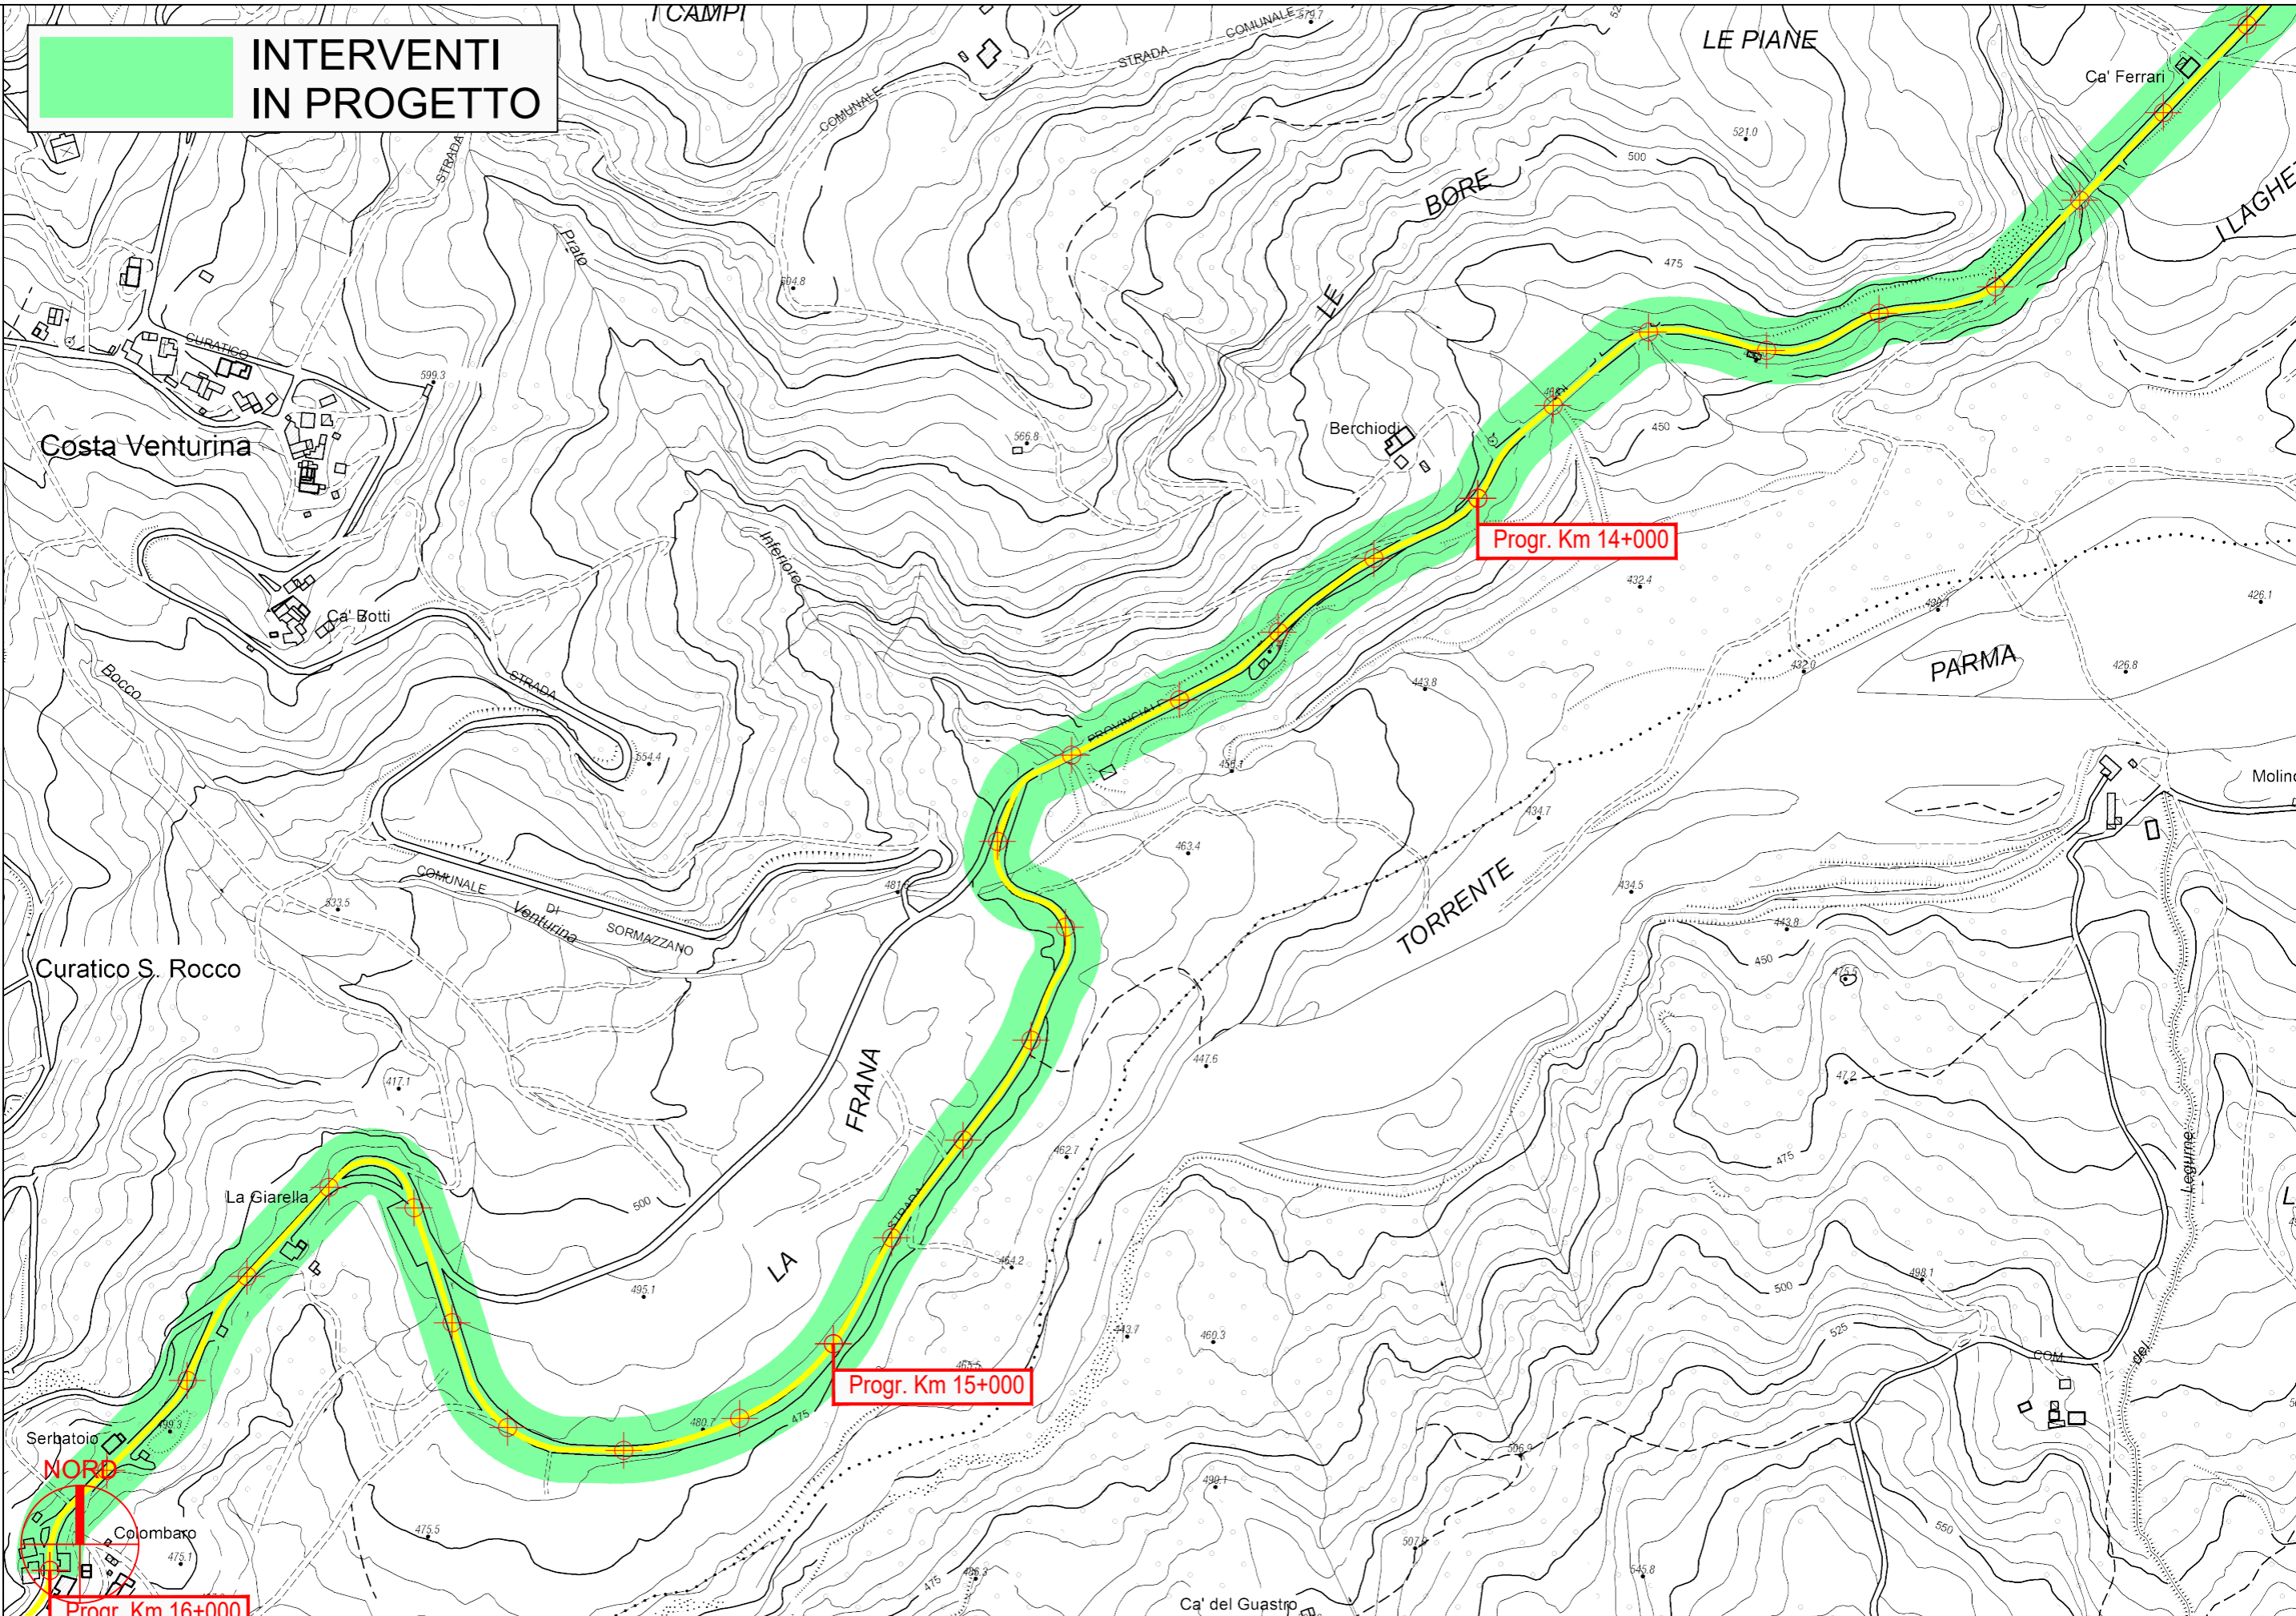


PROVINCIA DI PARMA

S.P. 13 di Corniglio - Sviluppo chilometrico 20+368 km

Tavola 5 di 11 - Scala 1 : 5.000



**INTERVENTI
IN PROGETTO**

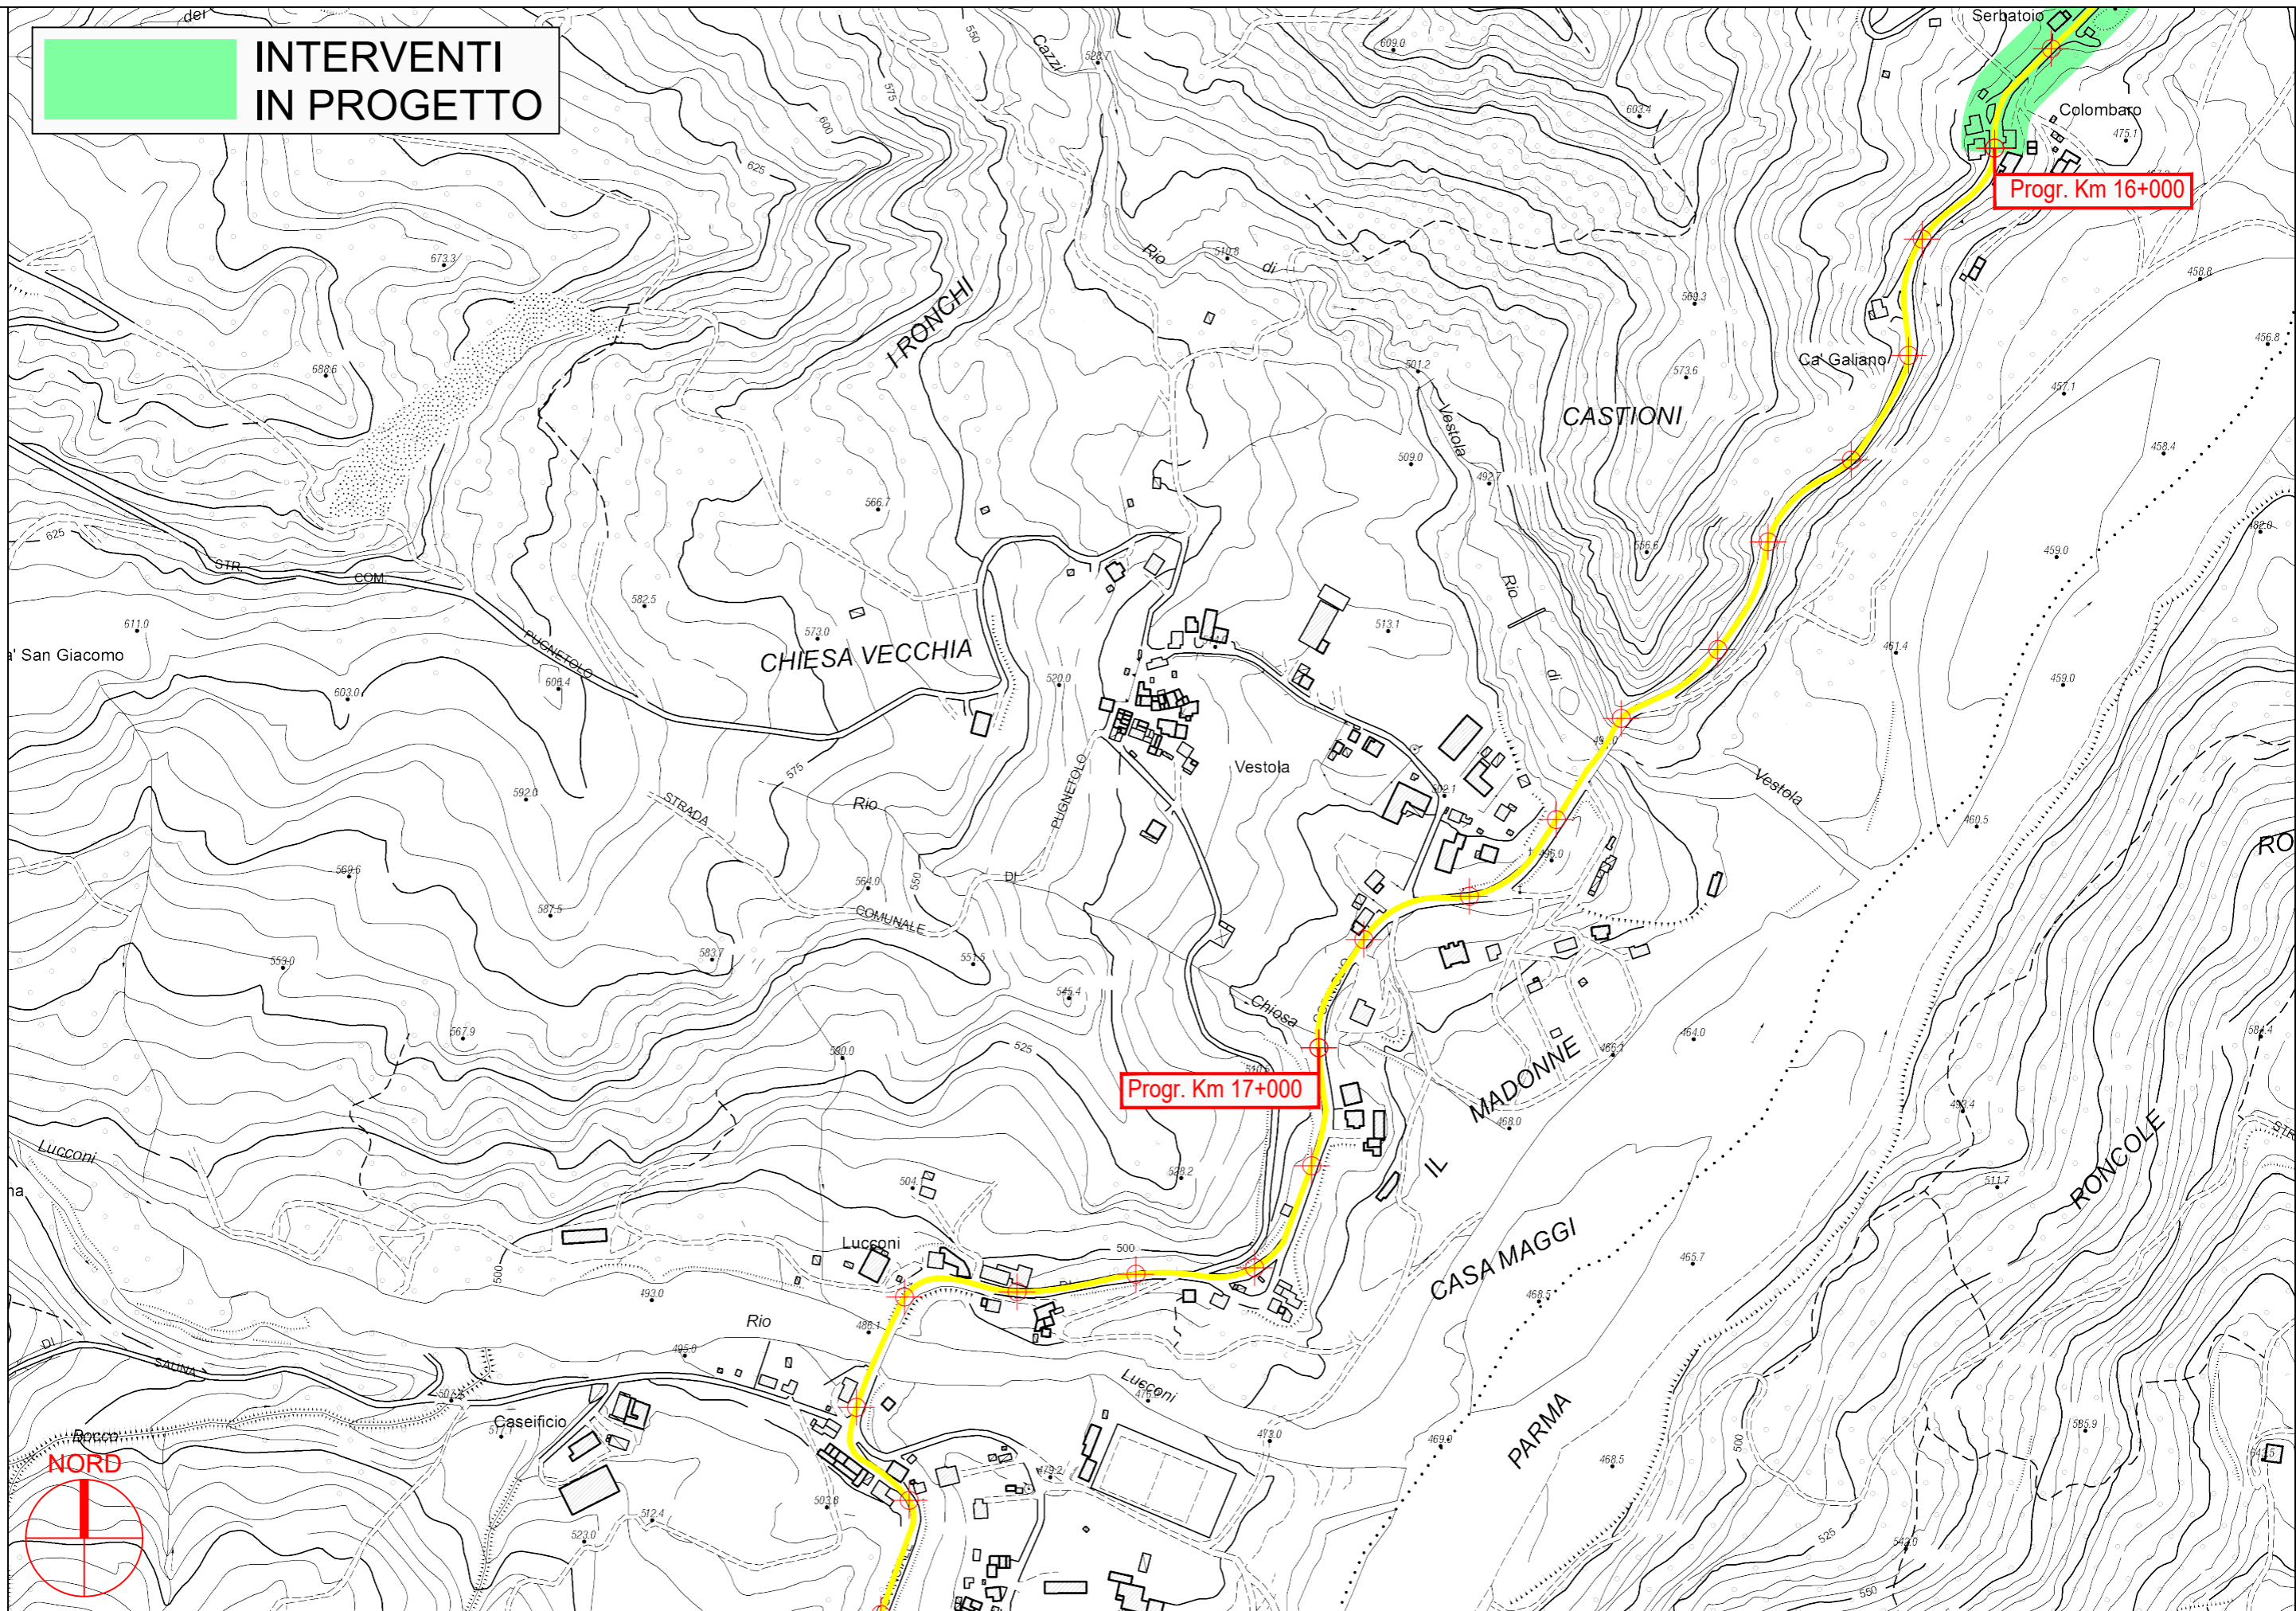


PROVINCIA DI PARMA

S.P. 13 di Corniglio - Sviluppo chilometrico 20+368 km

Tavola 6 di 11 - Scala 1 : 5.000



**INTERVENTI
IN PROGETTO**

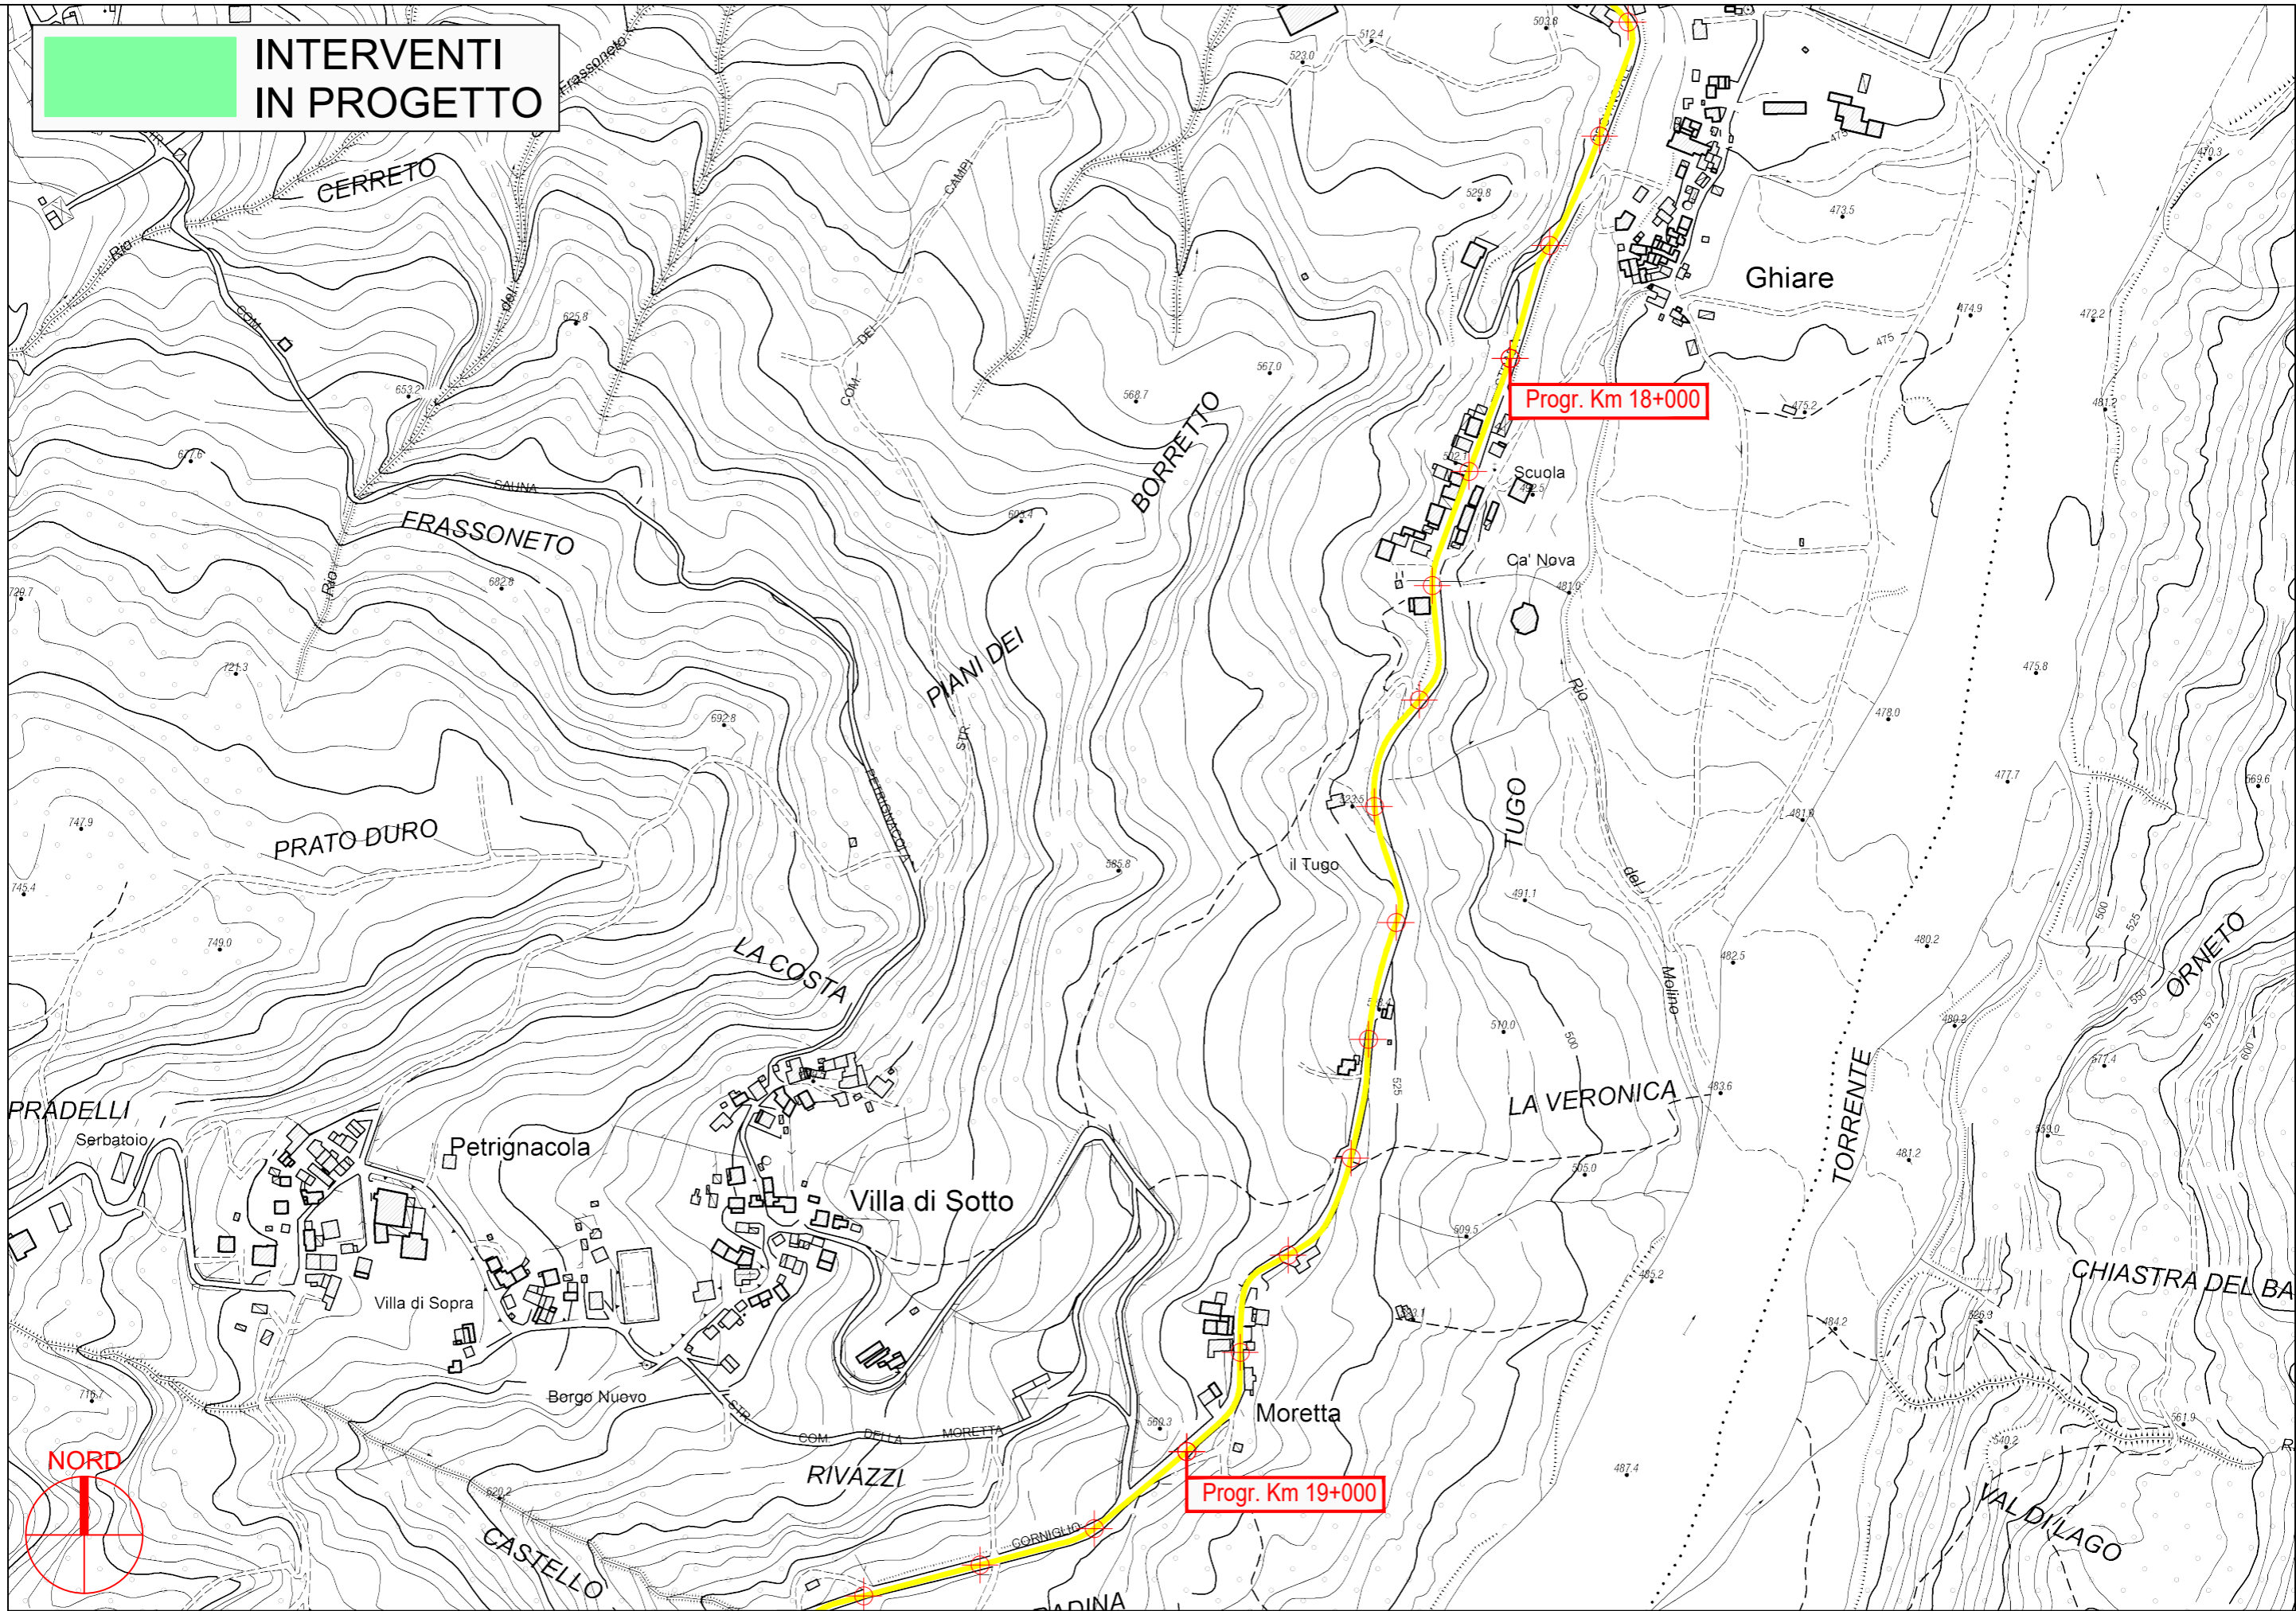


PROVINCIA DI PARMA

S.P. 13 di Corniglio - Sviluppo chilometrico 20+368 km

Tavola 7 di 11 - Scala 1 : 5.000



**INTERVENTI
IN PROGETTO**

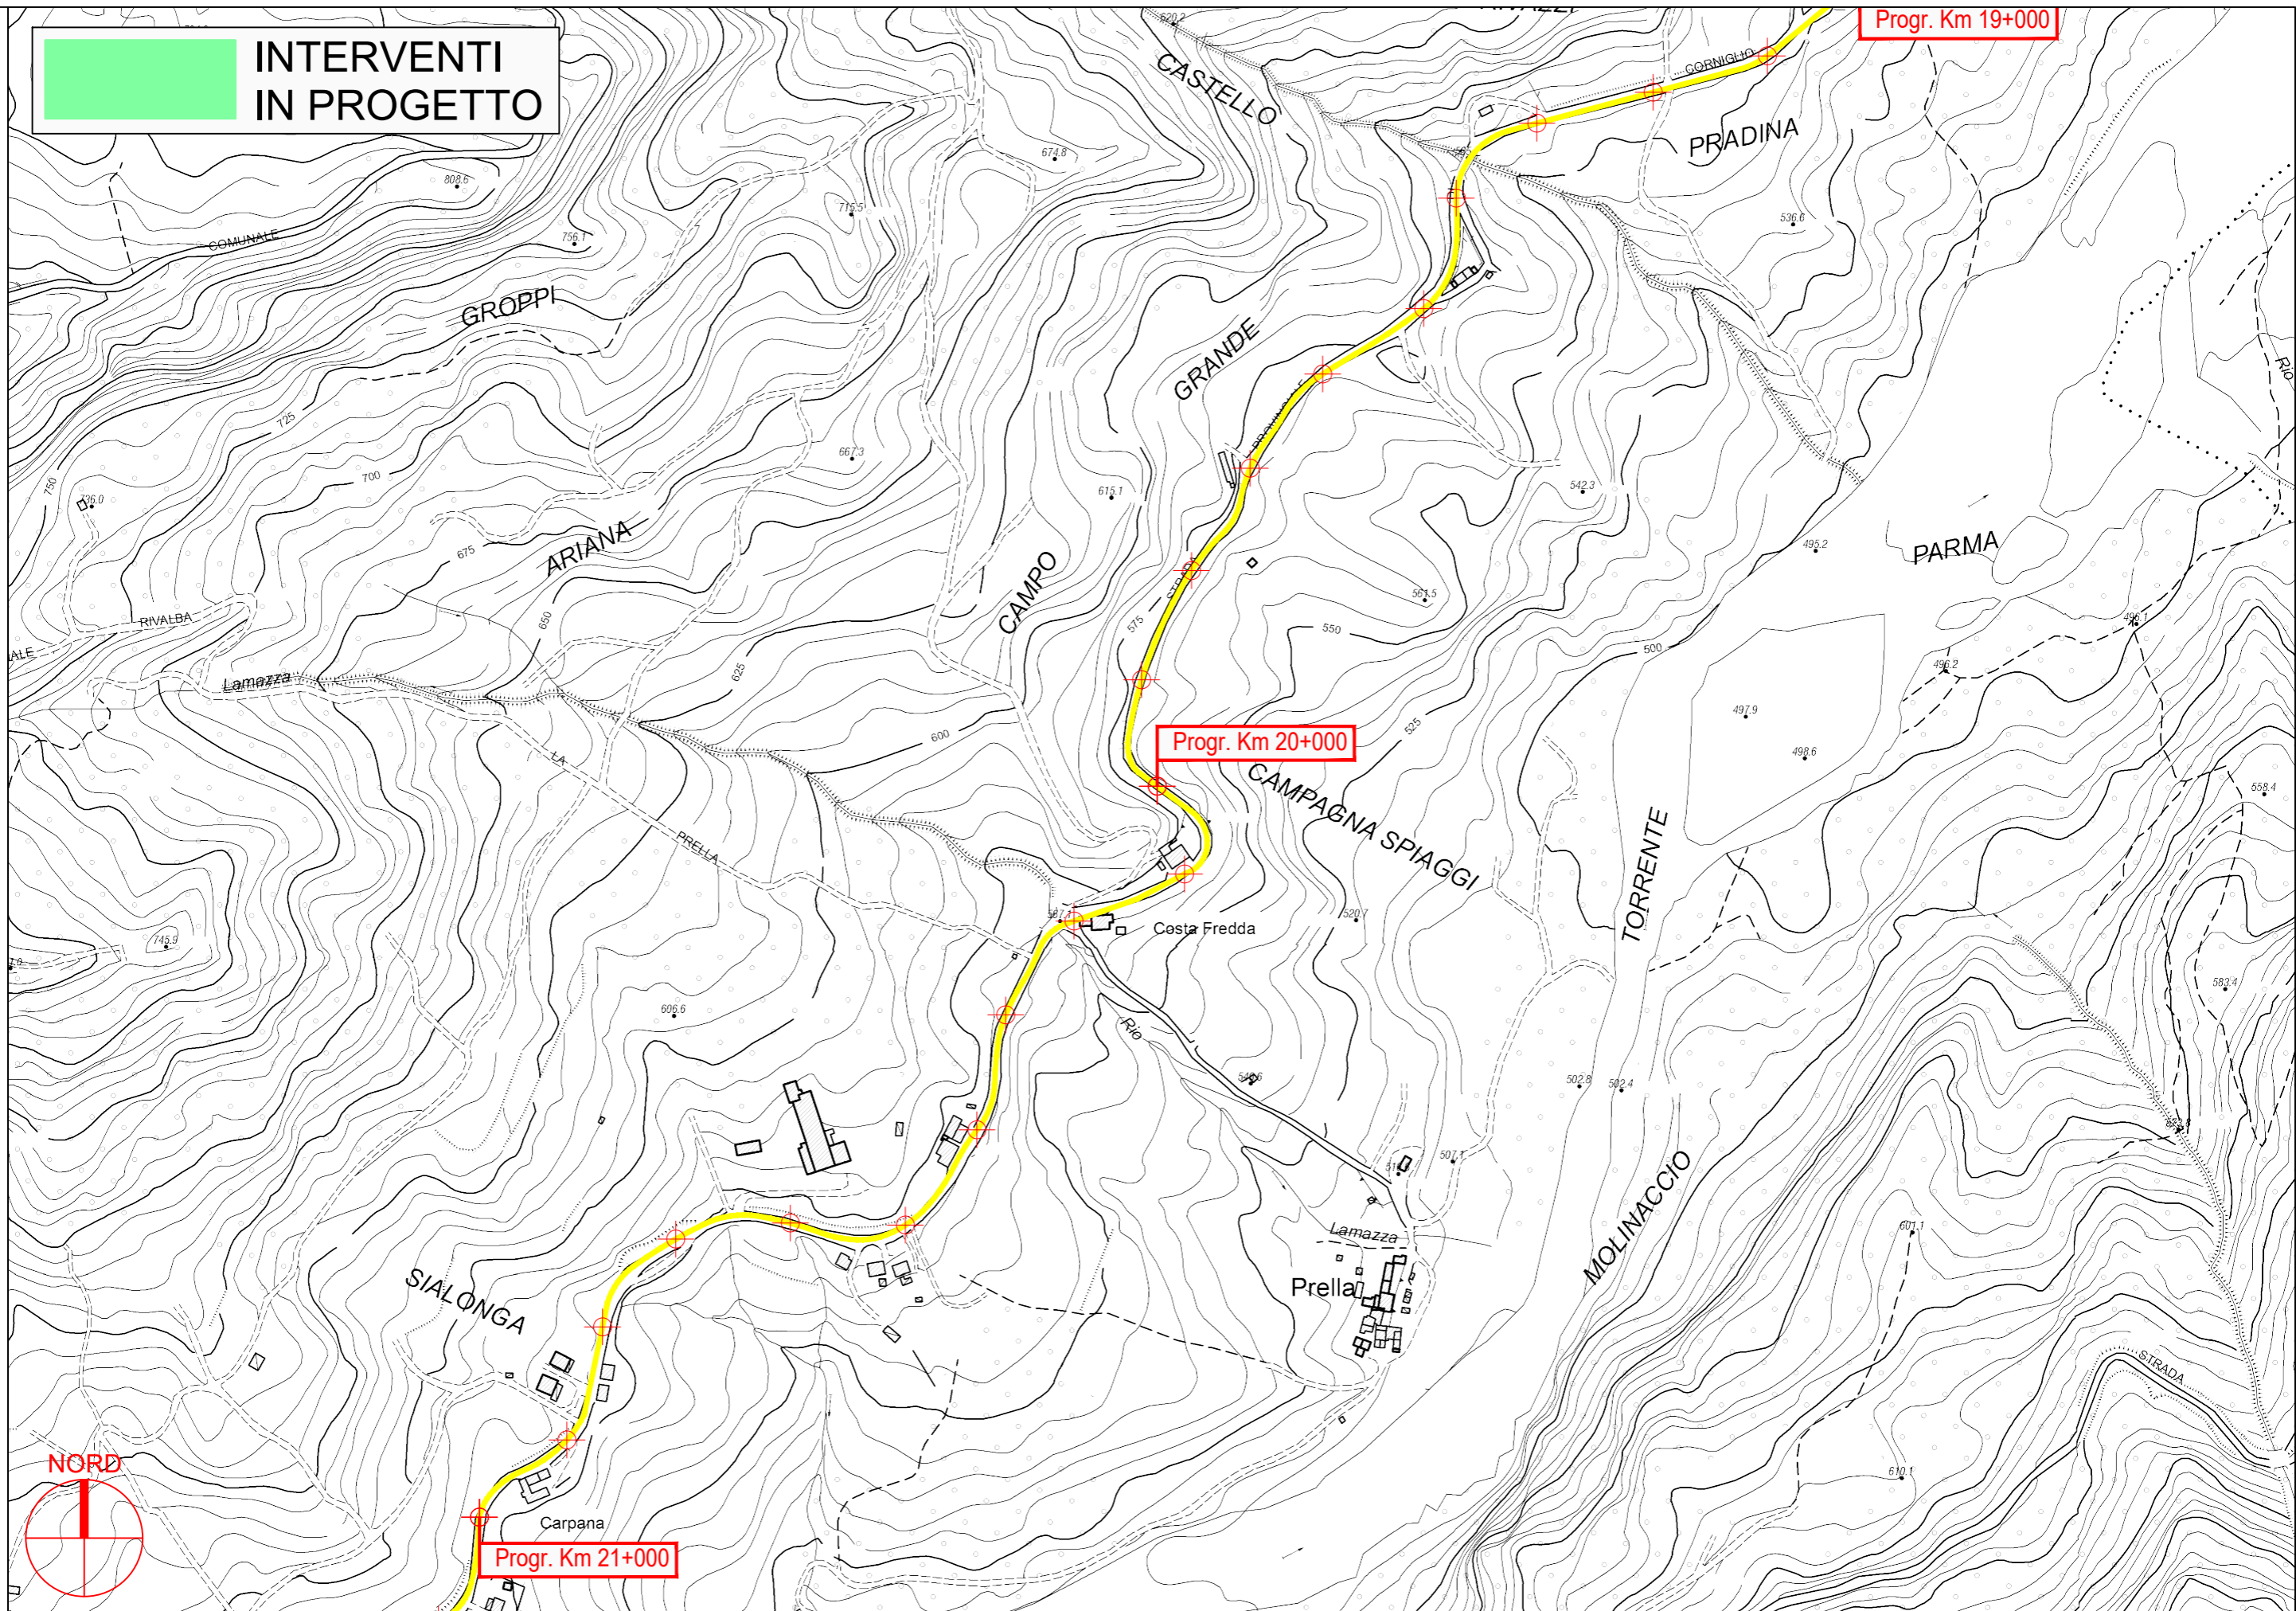


PROVINCIA DI PARMA

S.P. 13 di Corniglio - Sviluppo chilometrico 20+368 km

Tavola 8 di 11 - Scala 1 : 5.000



**INTERVENTI
IN PROGETTO**

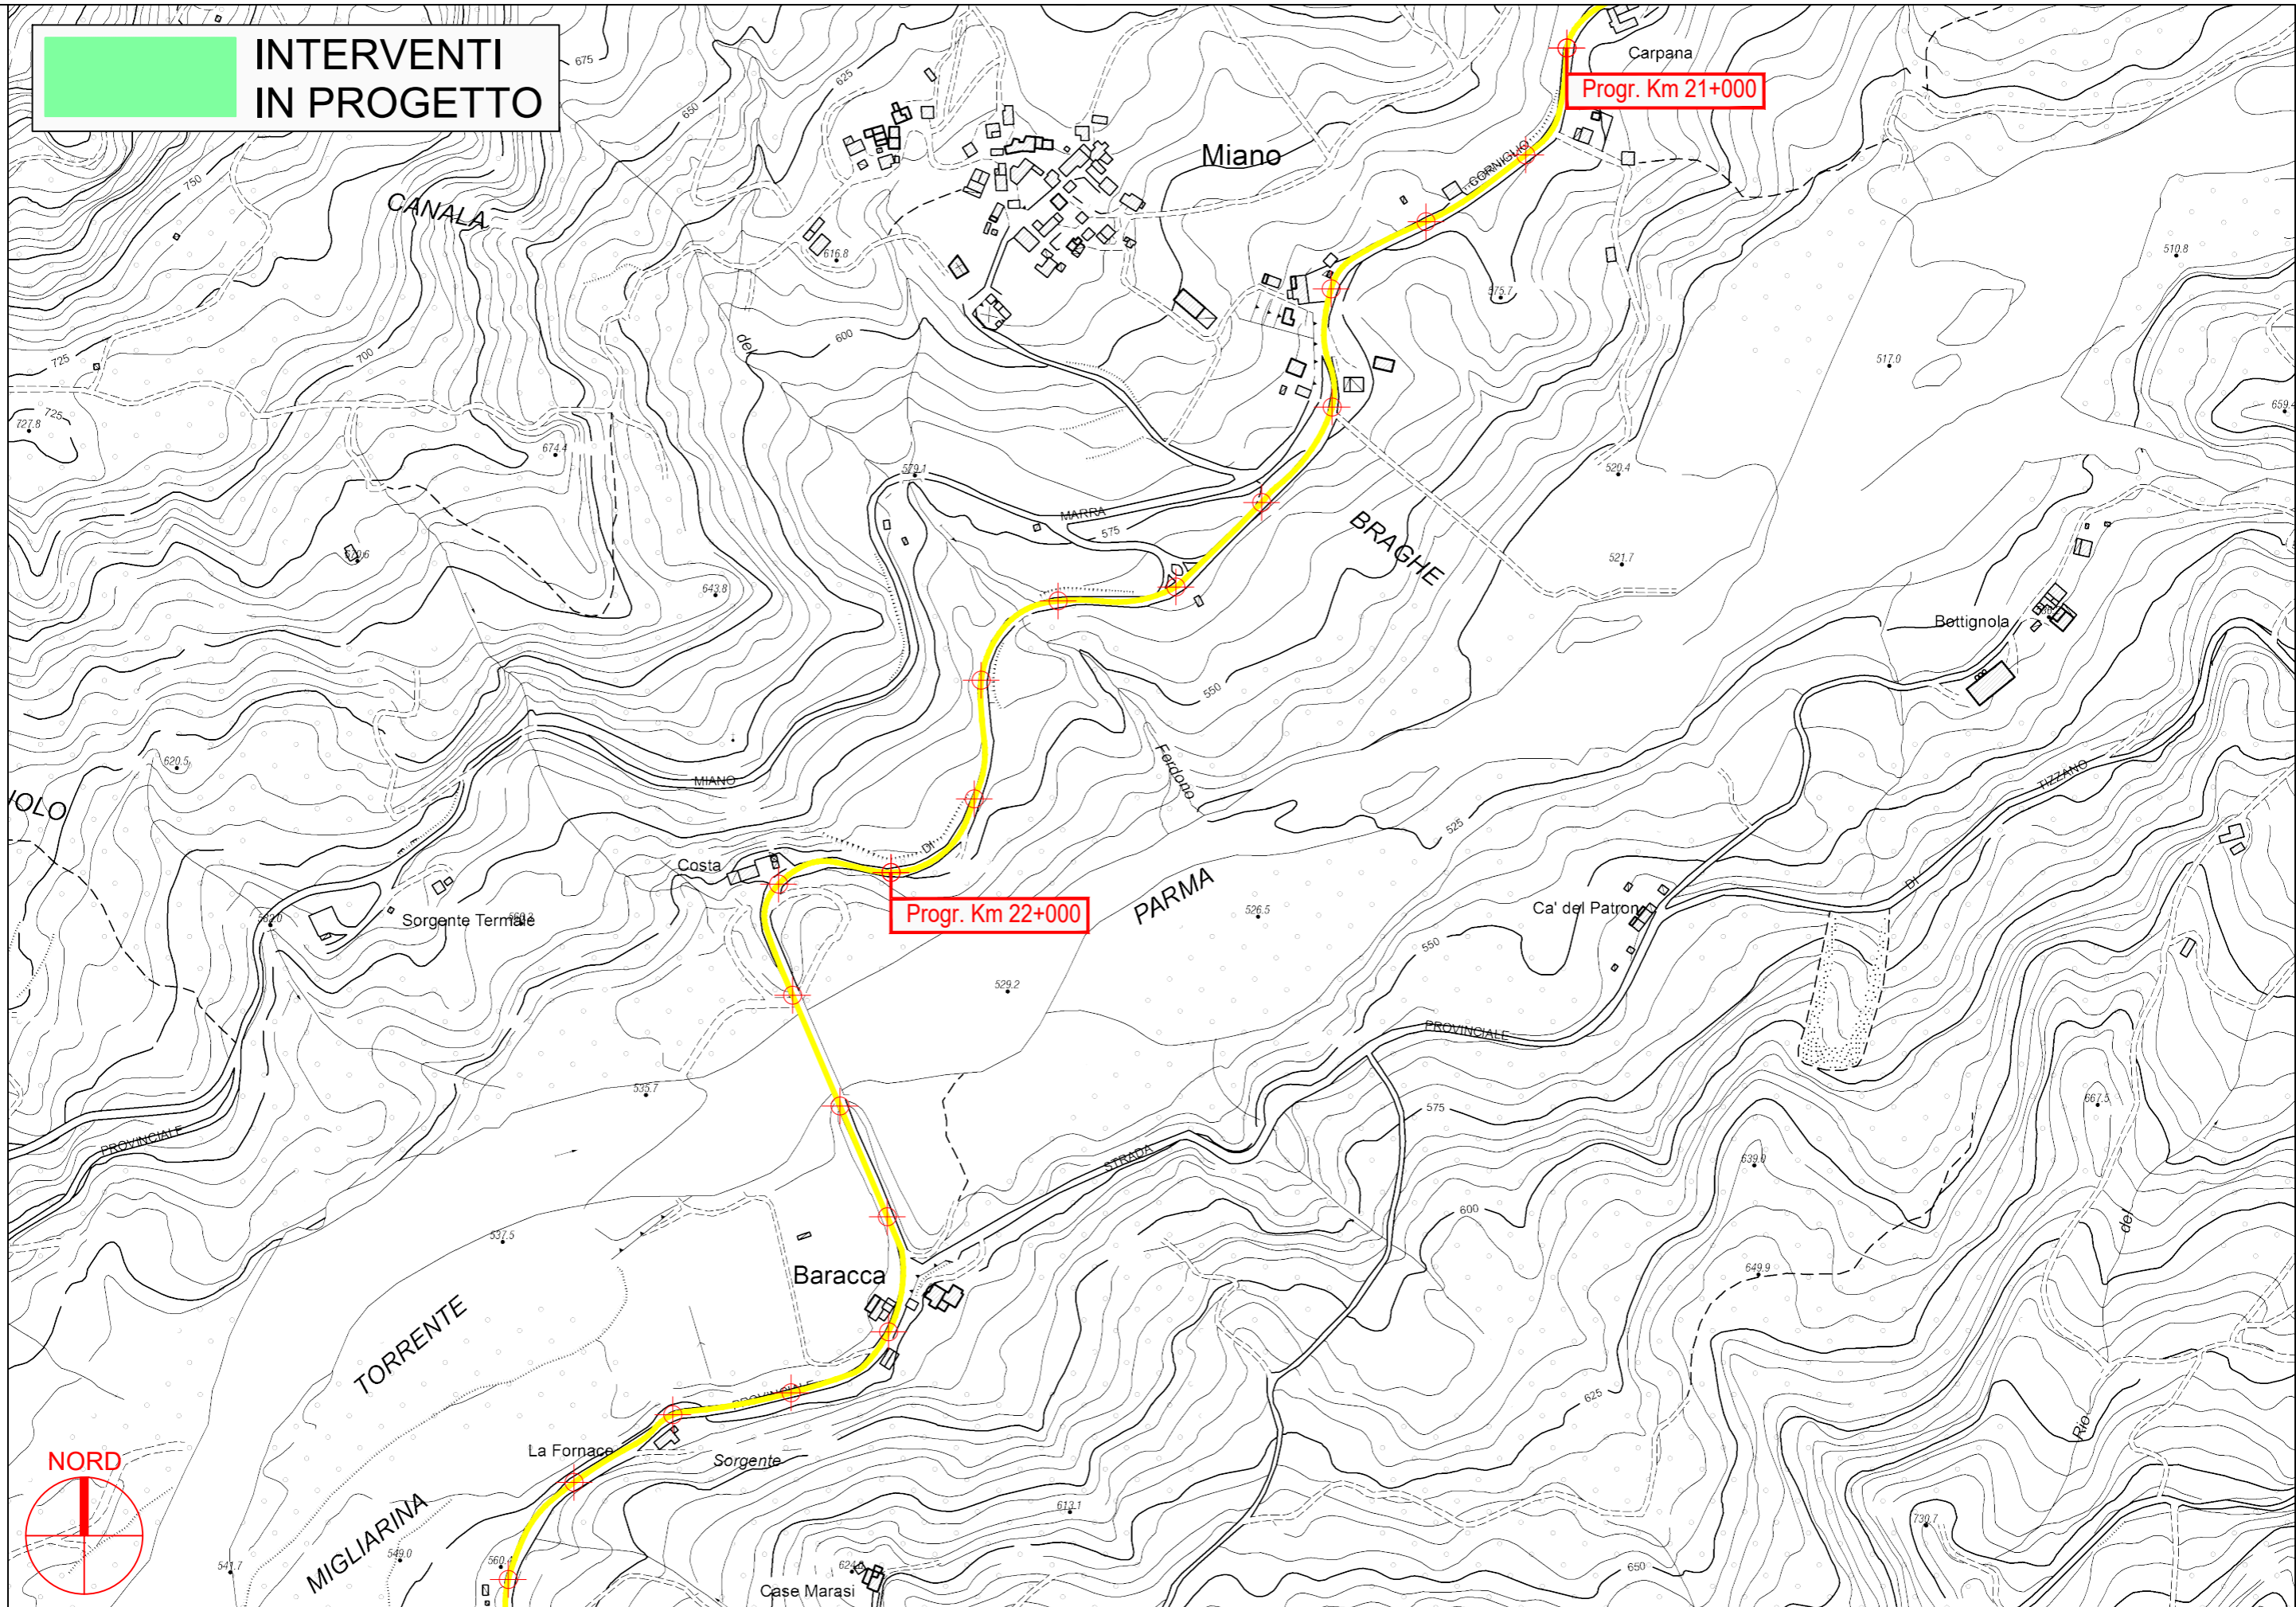


PROVINCIA DI PARMA

S.P. 13 di Corniglio - Sviluppo chilometrico 20+368 km

Tavola 9 di 11 - Scala 1 : 5.000



**INTERVENTI
IN PROGETTO**

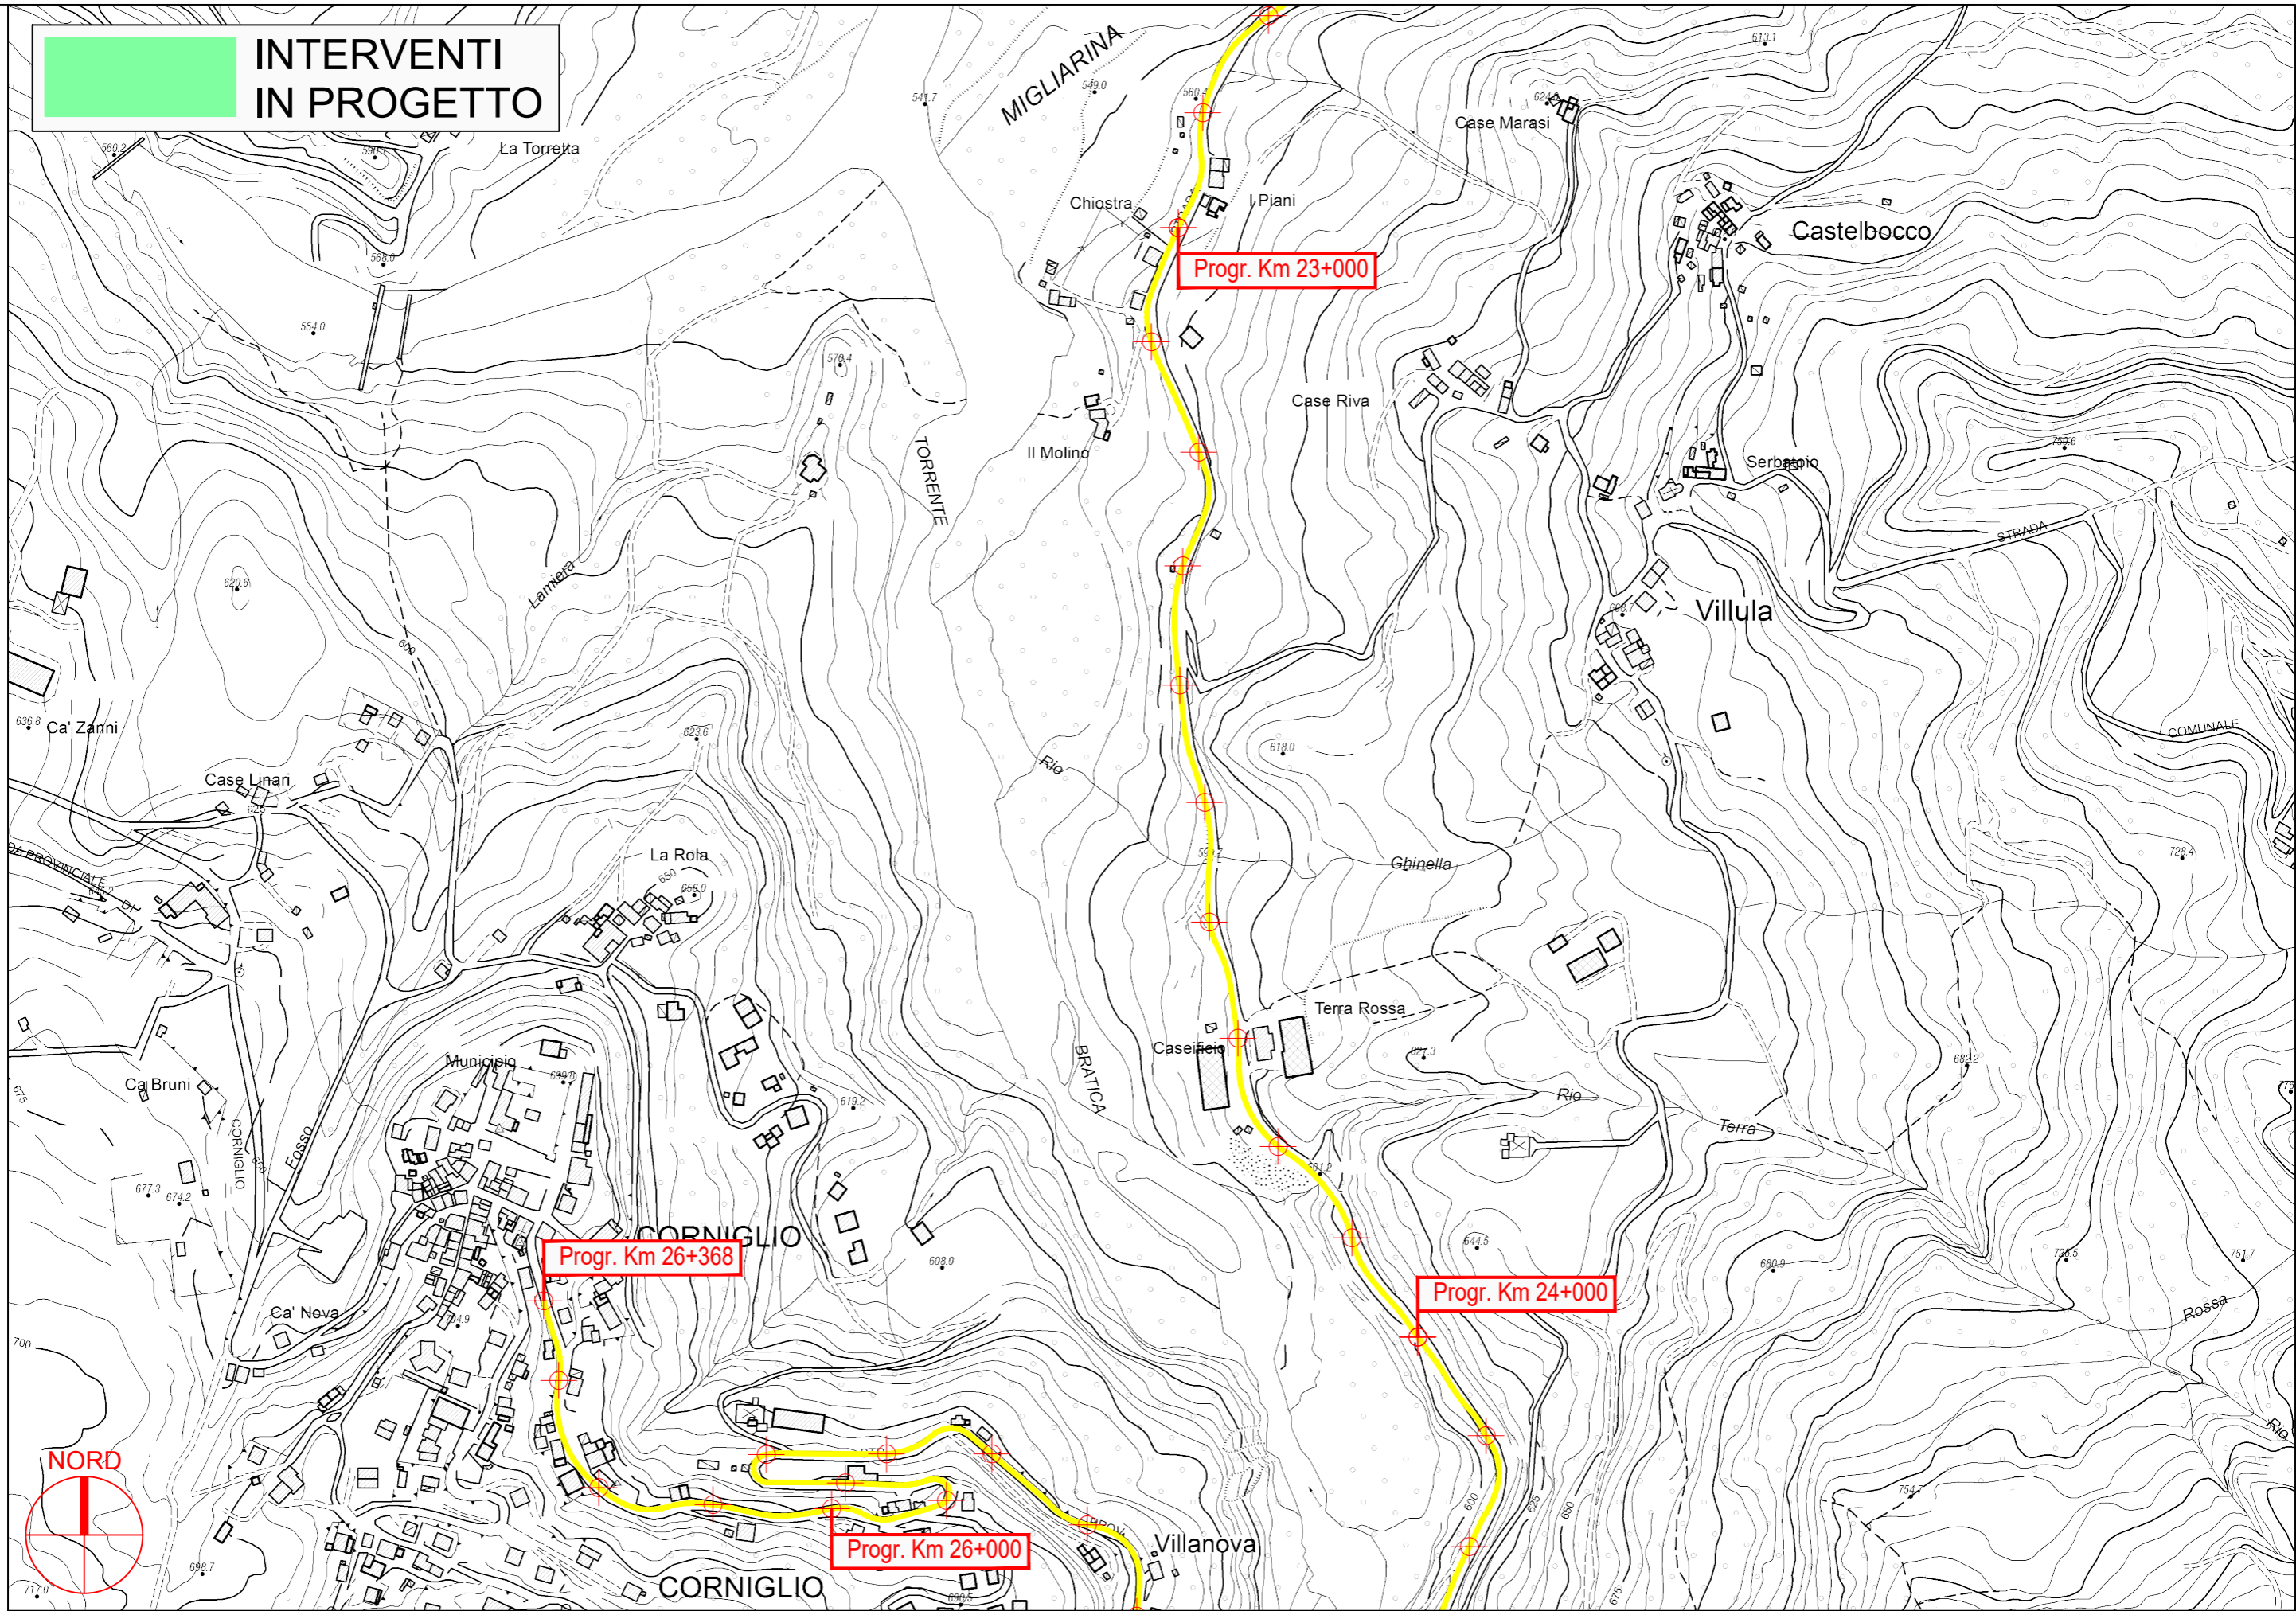


PROVINCIA DI PARMA



S.P. 13 di Corniglio - Sviluppo chilometrico 20+368 km

Tavola 10 di 11 - Scala 1 : 5.000

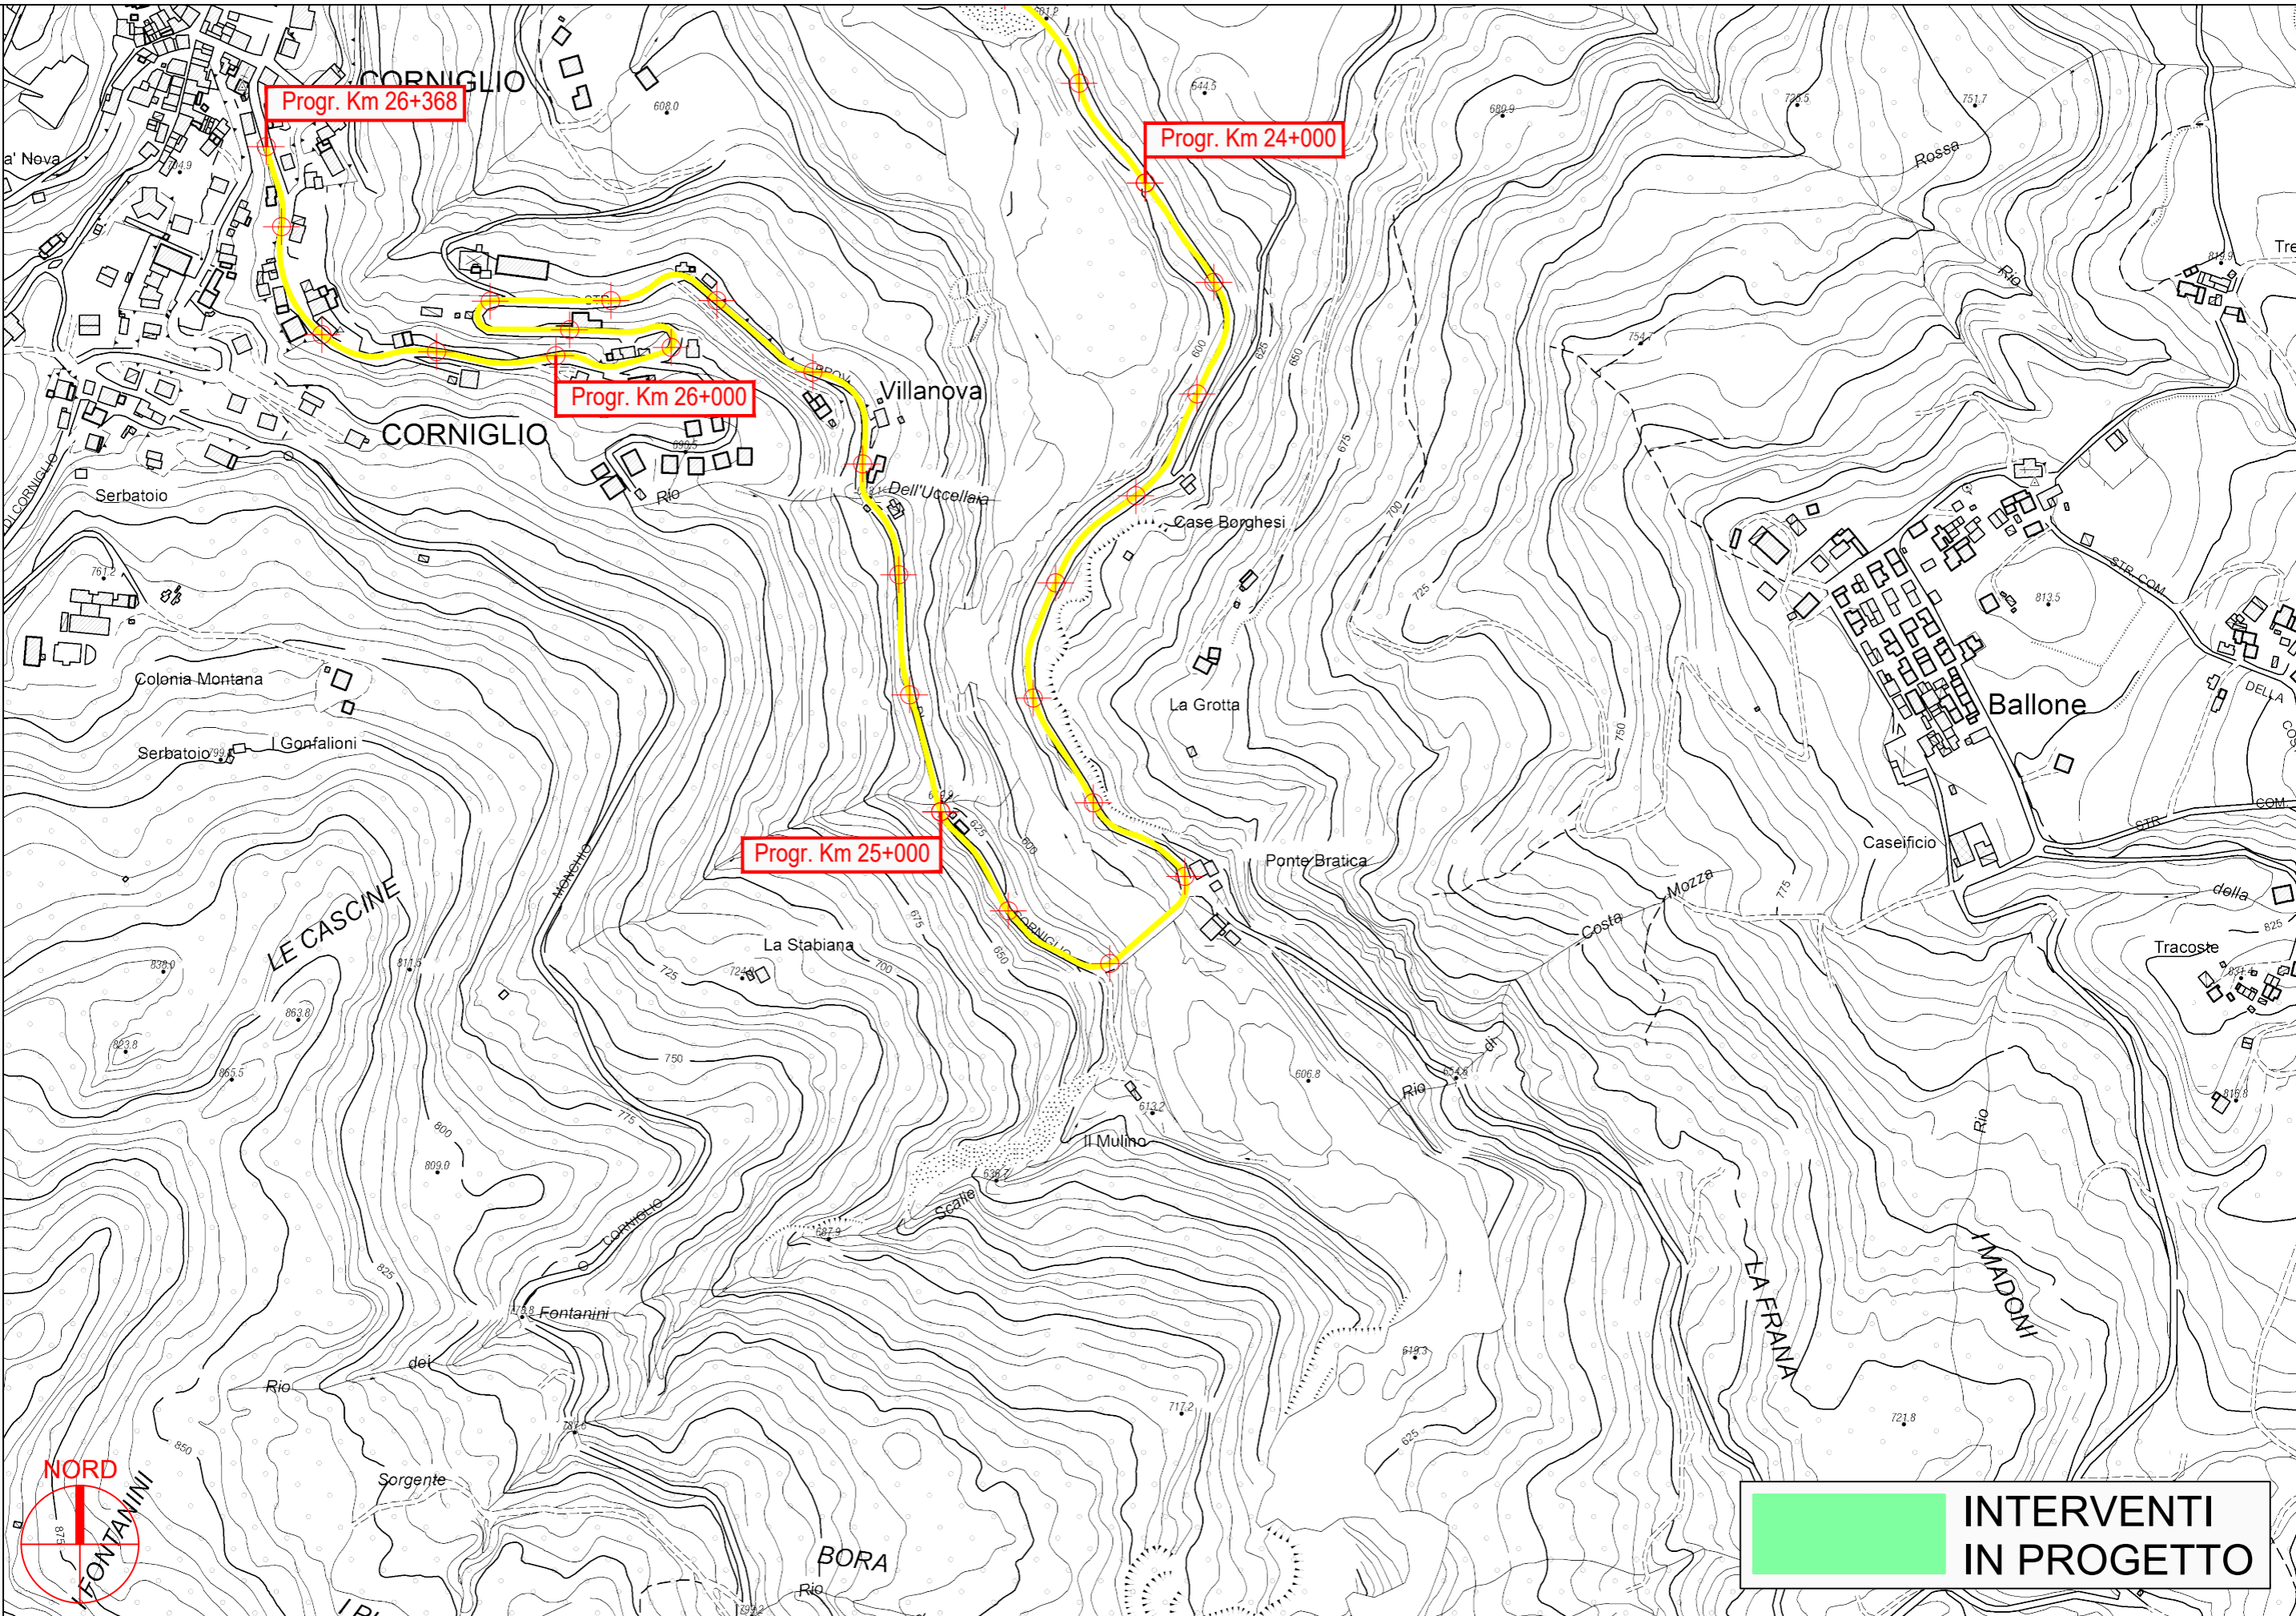

Progr. Km 26+368

Progr. Km 24+000

Progr. Km 26+000

Progr. Km 25+000

**INTERVENTI
IN PROGETTO**

PROVINCIA DI PARMA



S.P. 13 di Corniglio - Sviluppo chilometrico 20+368 km

Tavola 11 di 11 - Scala 1 : 5.000