




**PROVINCIA DI PARMA**  
SERVIZIO VIABILITA' E INFRASTRUTTURE  
TRASPORTI ECCEZIONALI - ESPROPRI - EDILIZIA SCOLASTICA  
MANUTENZIONE DEL PATRIMONIO

**RIPRISTINO, CONSOLIDAMENTO E MESSA IN SICUREZZA DELLE  
STRADE PROVINCIALI CON FONDI PROVINCIALI:  
SETTORE MONTAGNA EST - ANNO 2024**

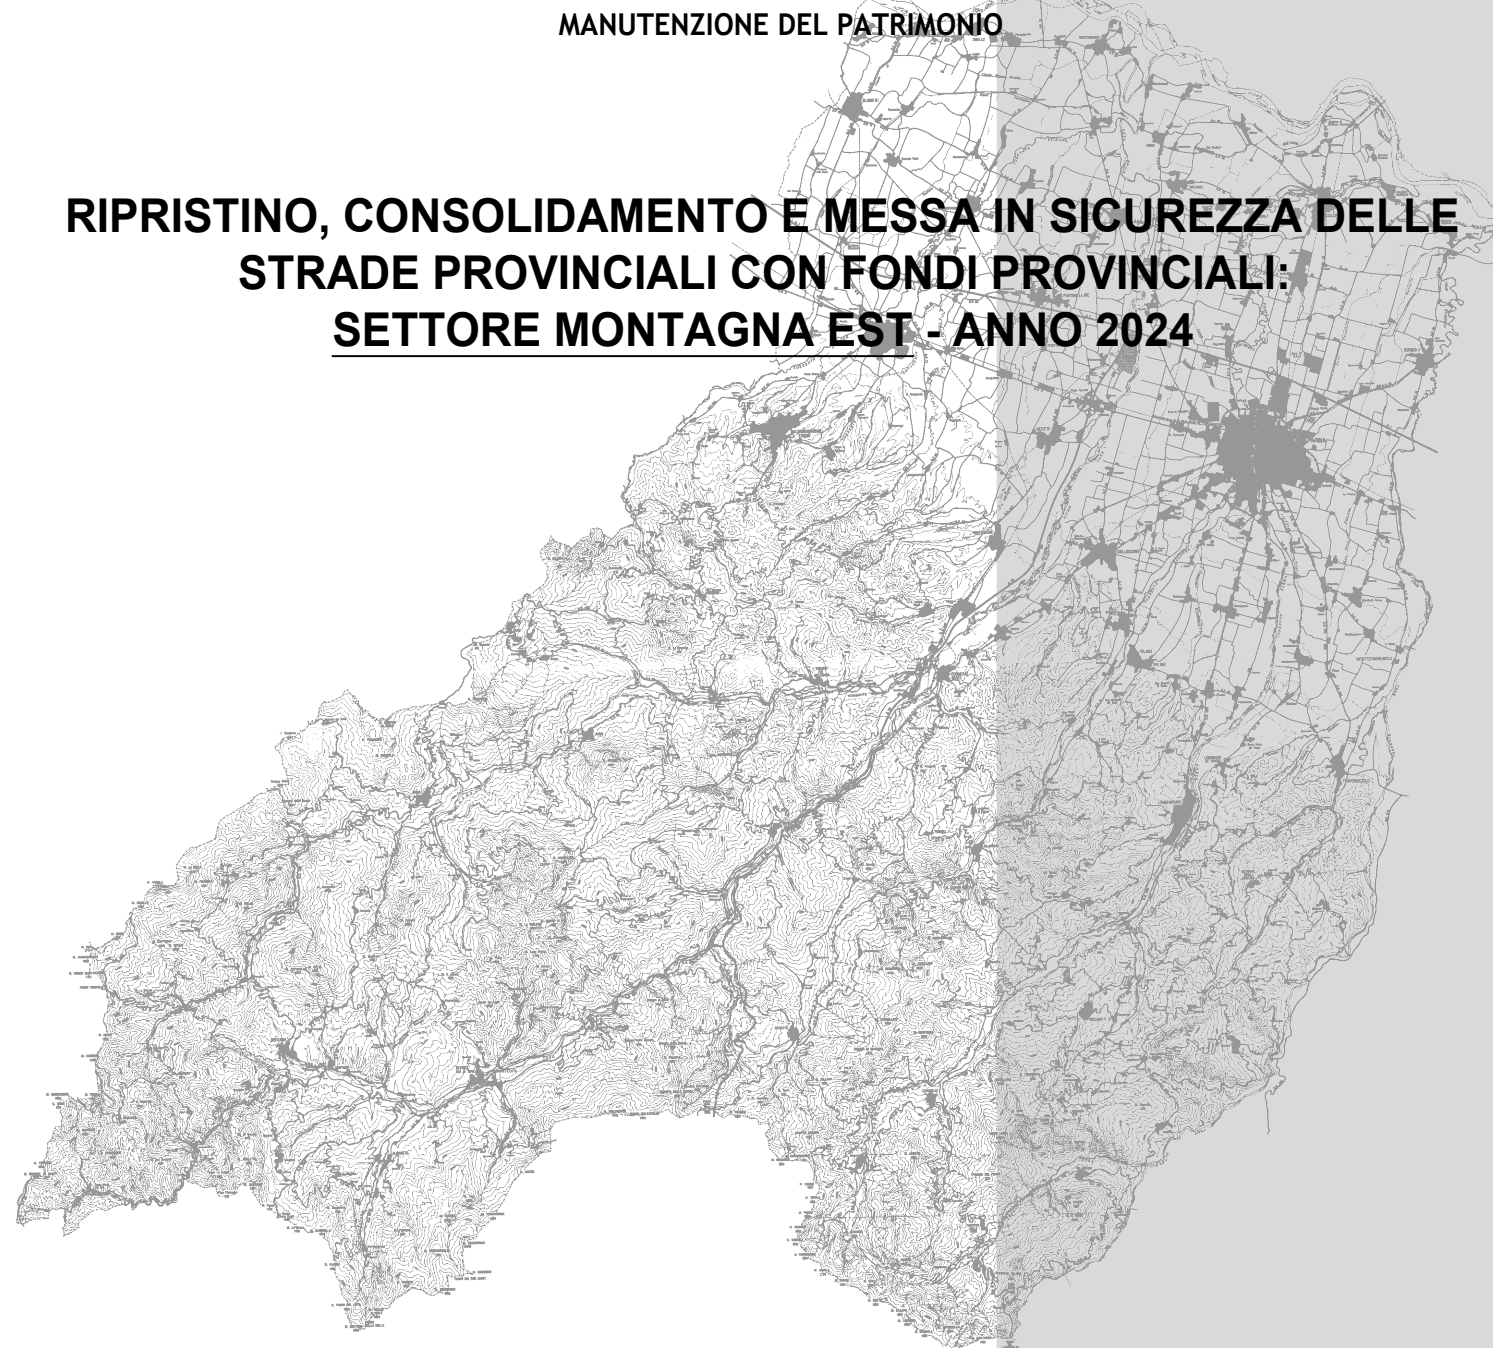

**PROGETTO DEFINITIVO-ESECUTIVO**


DESCRIZIONE	ELABORATO
PLANIMETRIE: TRATTI DI INTERVENTO S.P. 99 DI BAZZANO	7.2
SCALA 1:5.000	DATA OTTOBRE 2024

Il Responsabile del Servizio  
Ing. Gianpaolo Monteverdi


Il Responsabile del Procedimento  
Arch. Gloria Resteghini

Il Progettista  
Geom. Ida Sandei  
Geom. Marcello Tini

Il Coordinatore  
Geom. Antonio Mesti

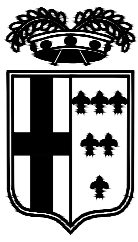


PROVINCIA DI PARMA

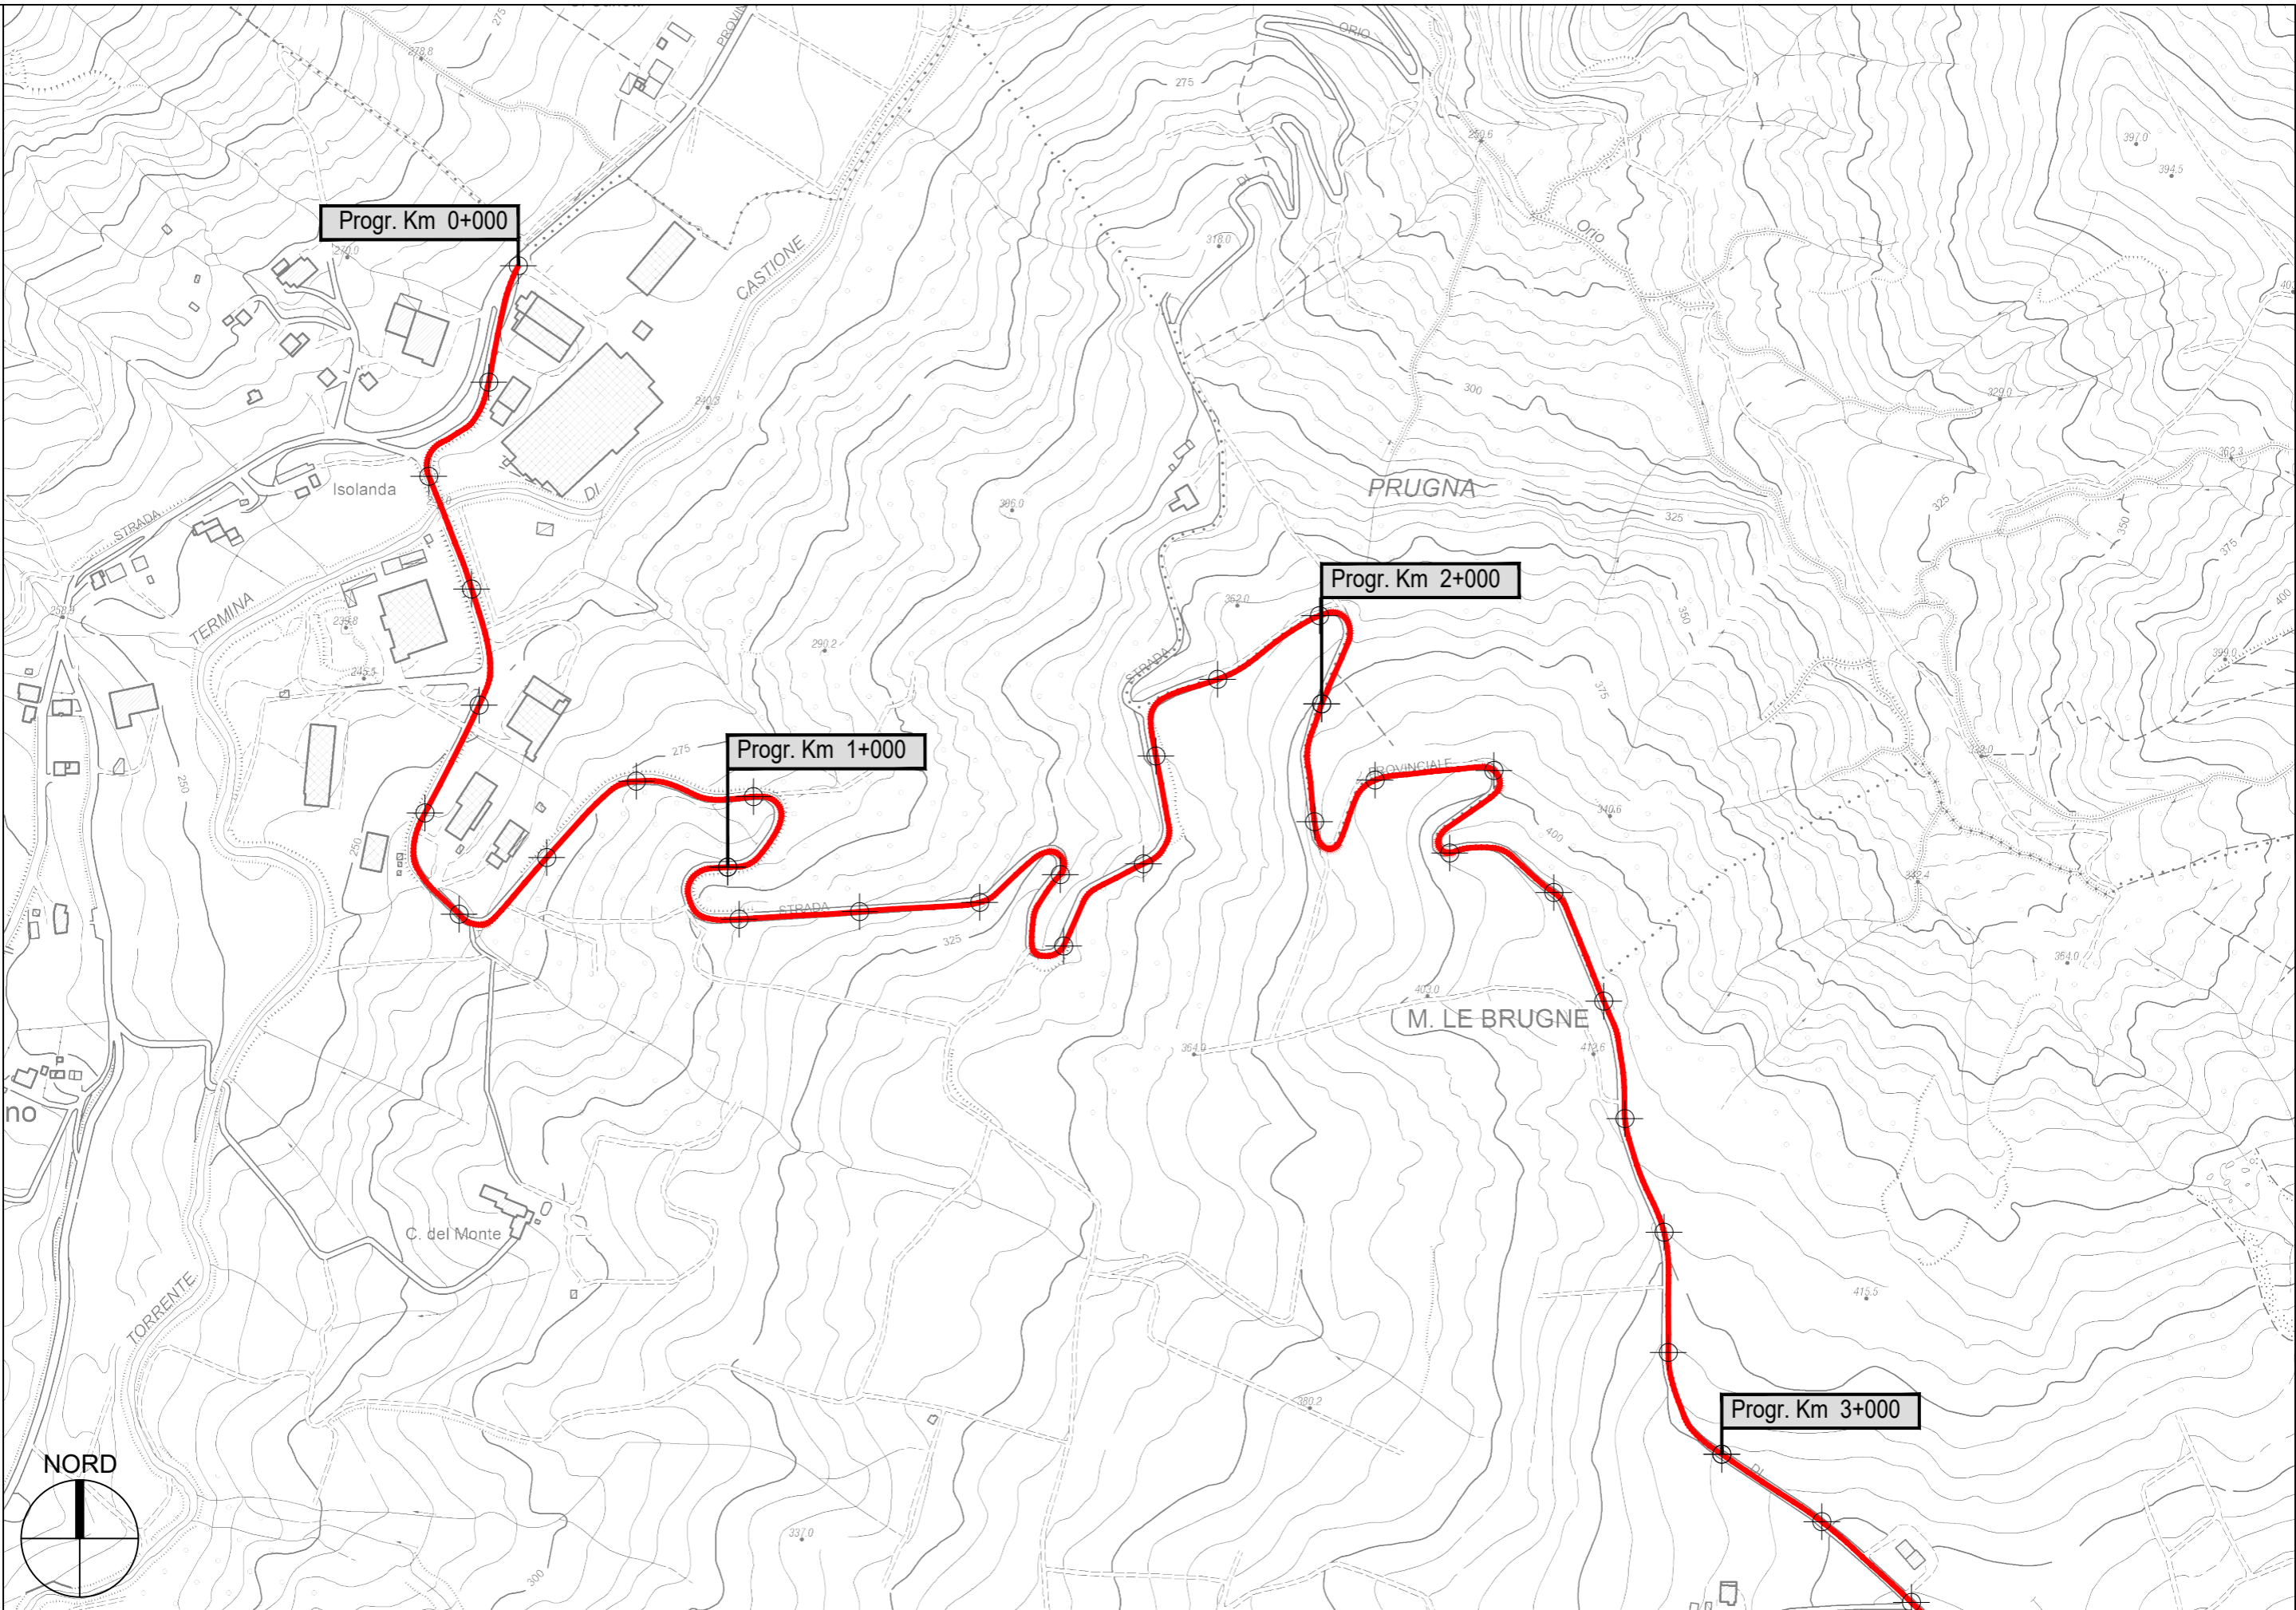


S.P. 99 di Bazzano - Sviluppo chilometrico 8+905 km

Tavola 1 di 5 - Scala 1 : 5.000



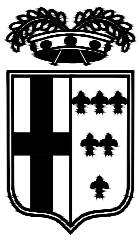

PROVINCIA DI PARMA

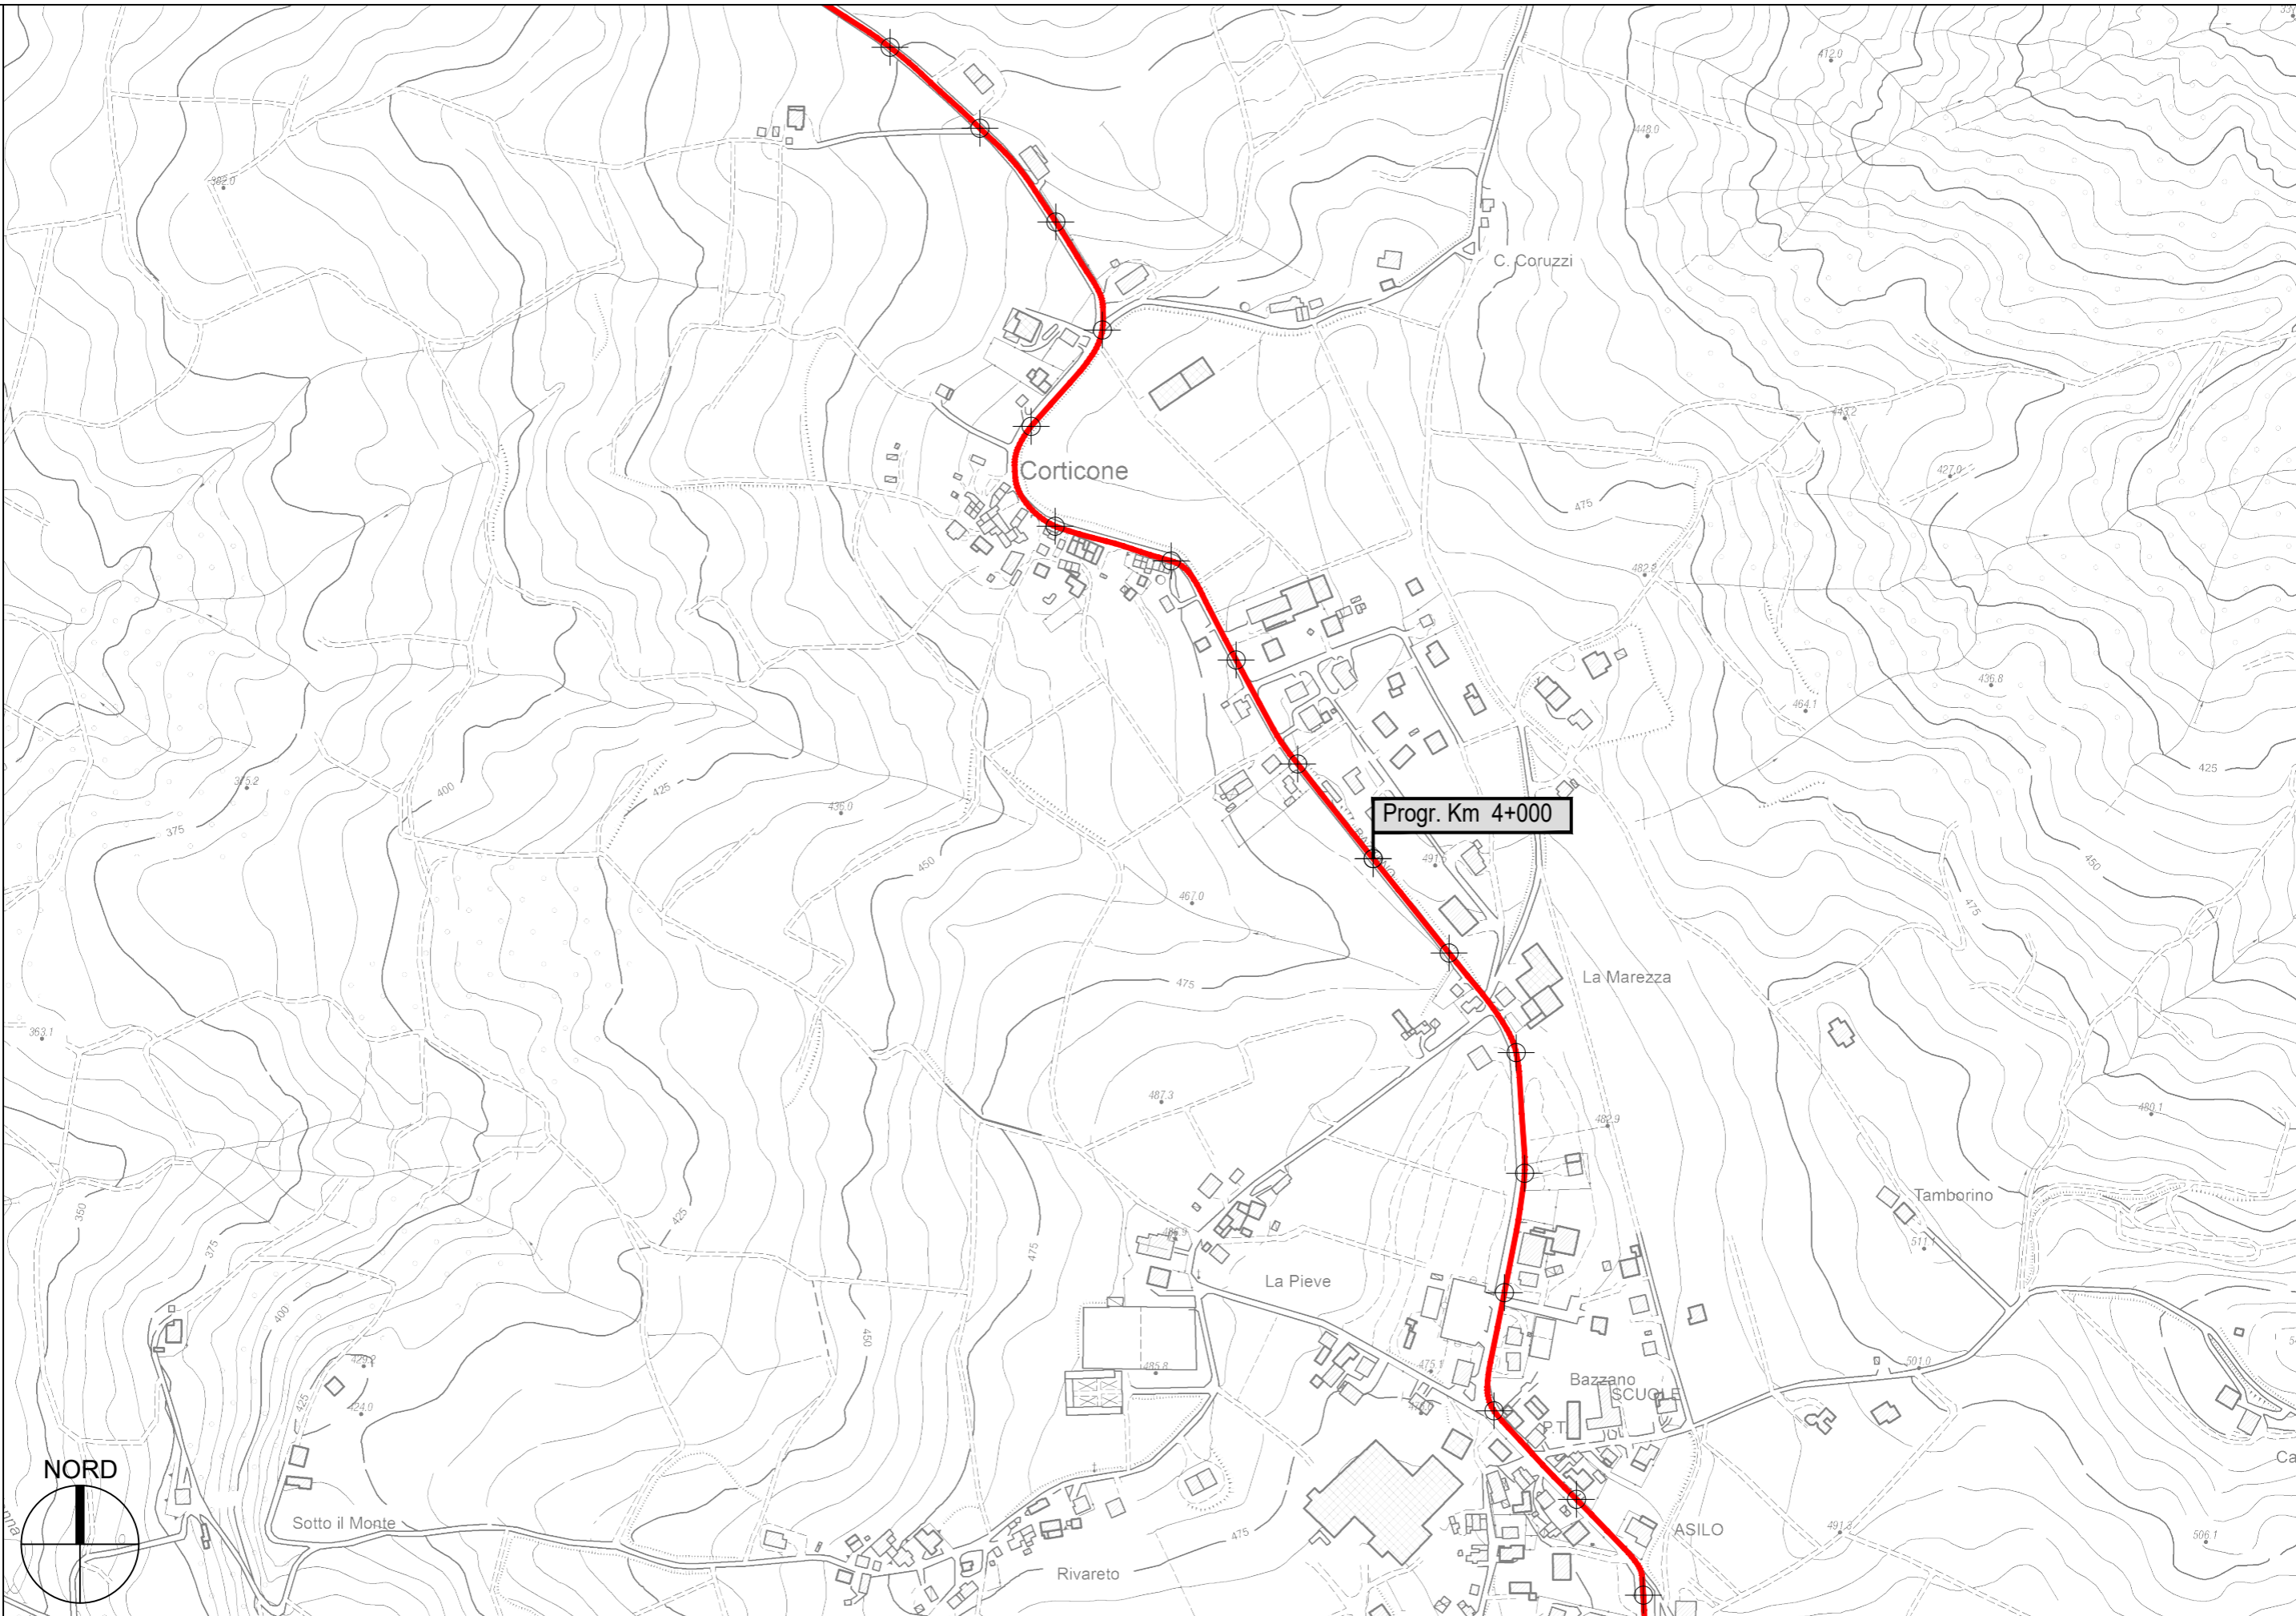


Progr. Km 4+000




S.P. 99 di Bazzano - Sviluppo chilometrico 8+905 km

Tavola 2 di 5 - Scala 1 : 5.000



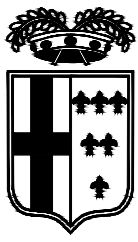


PROVINCIA DI PARMA

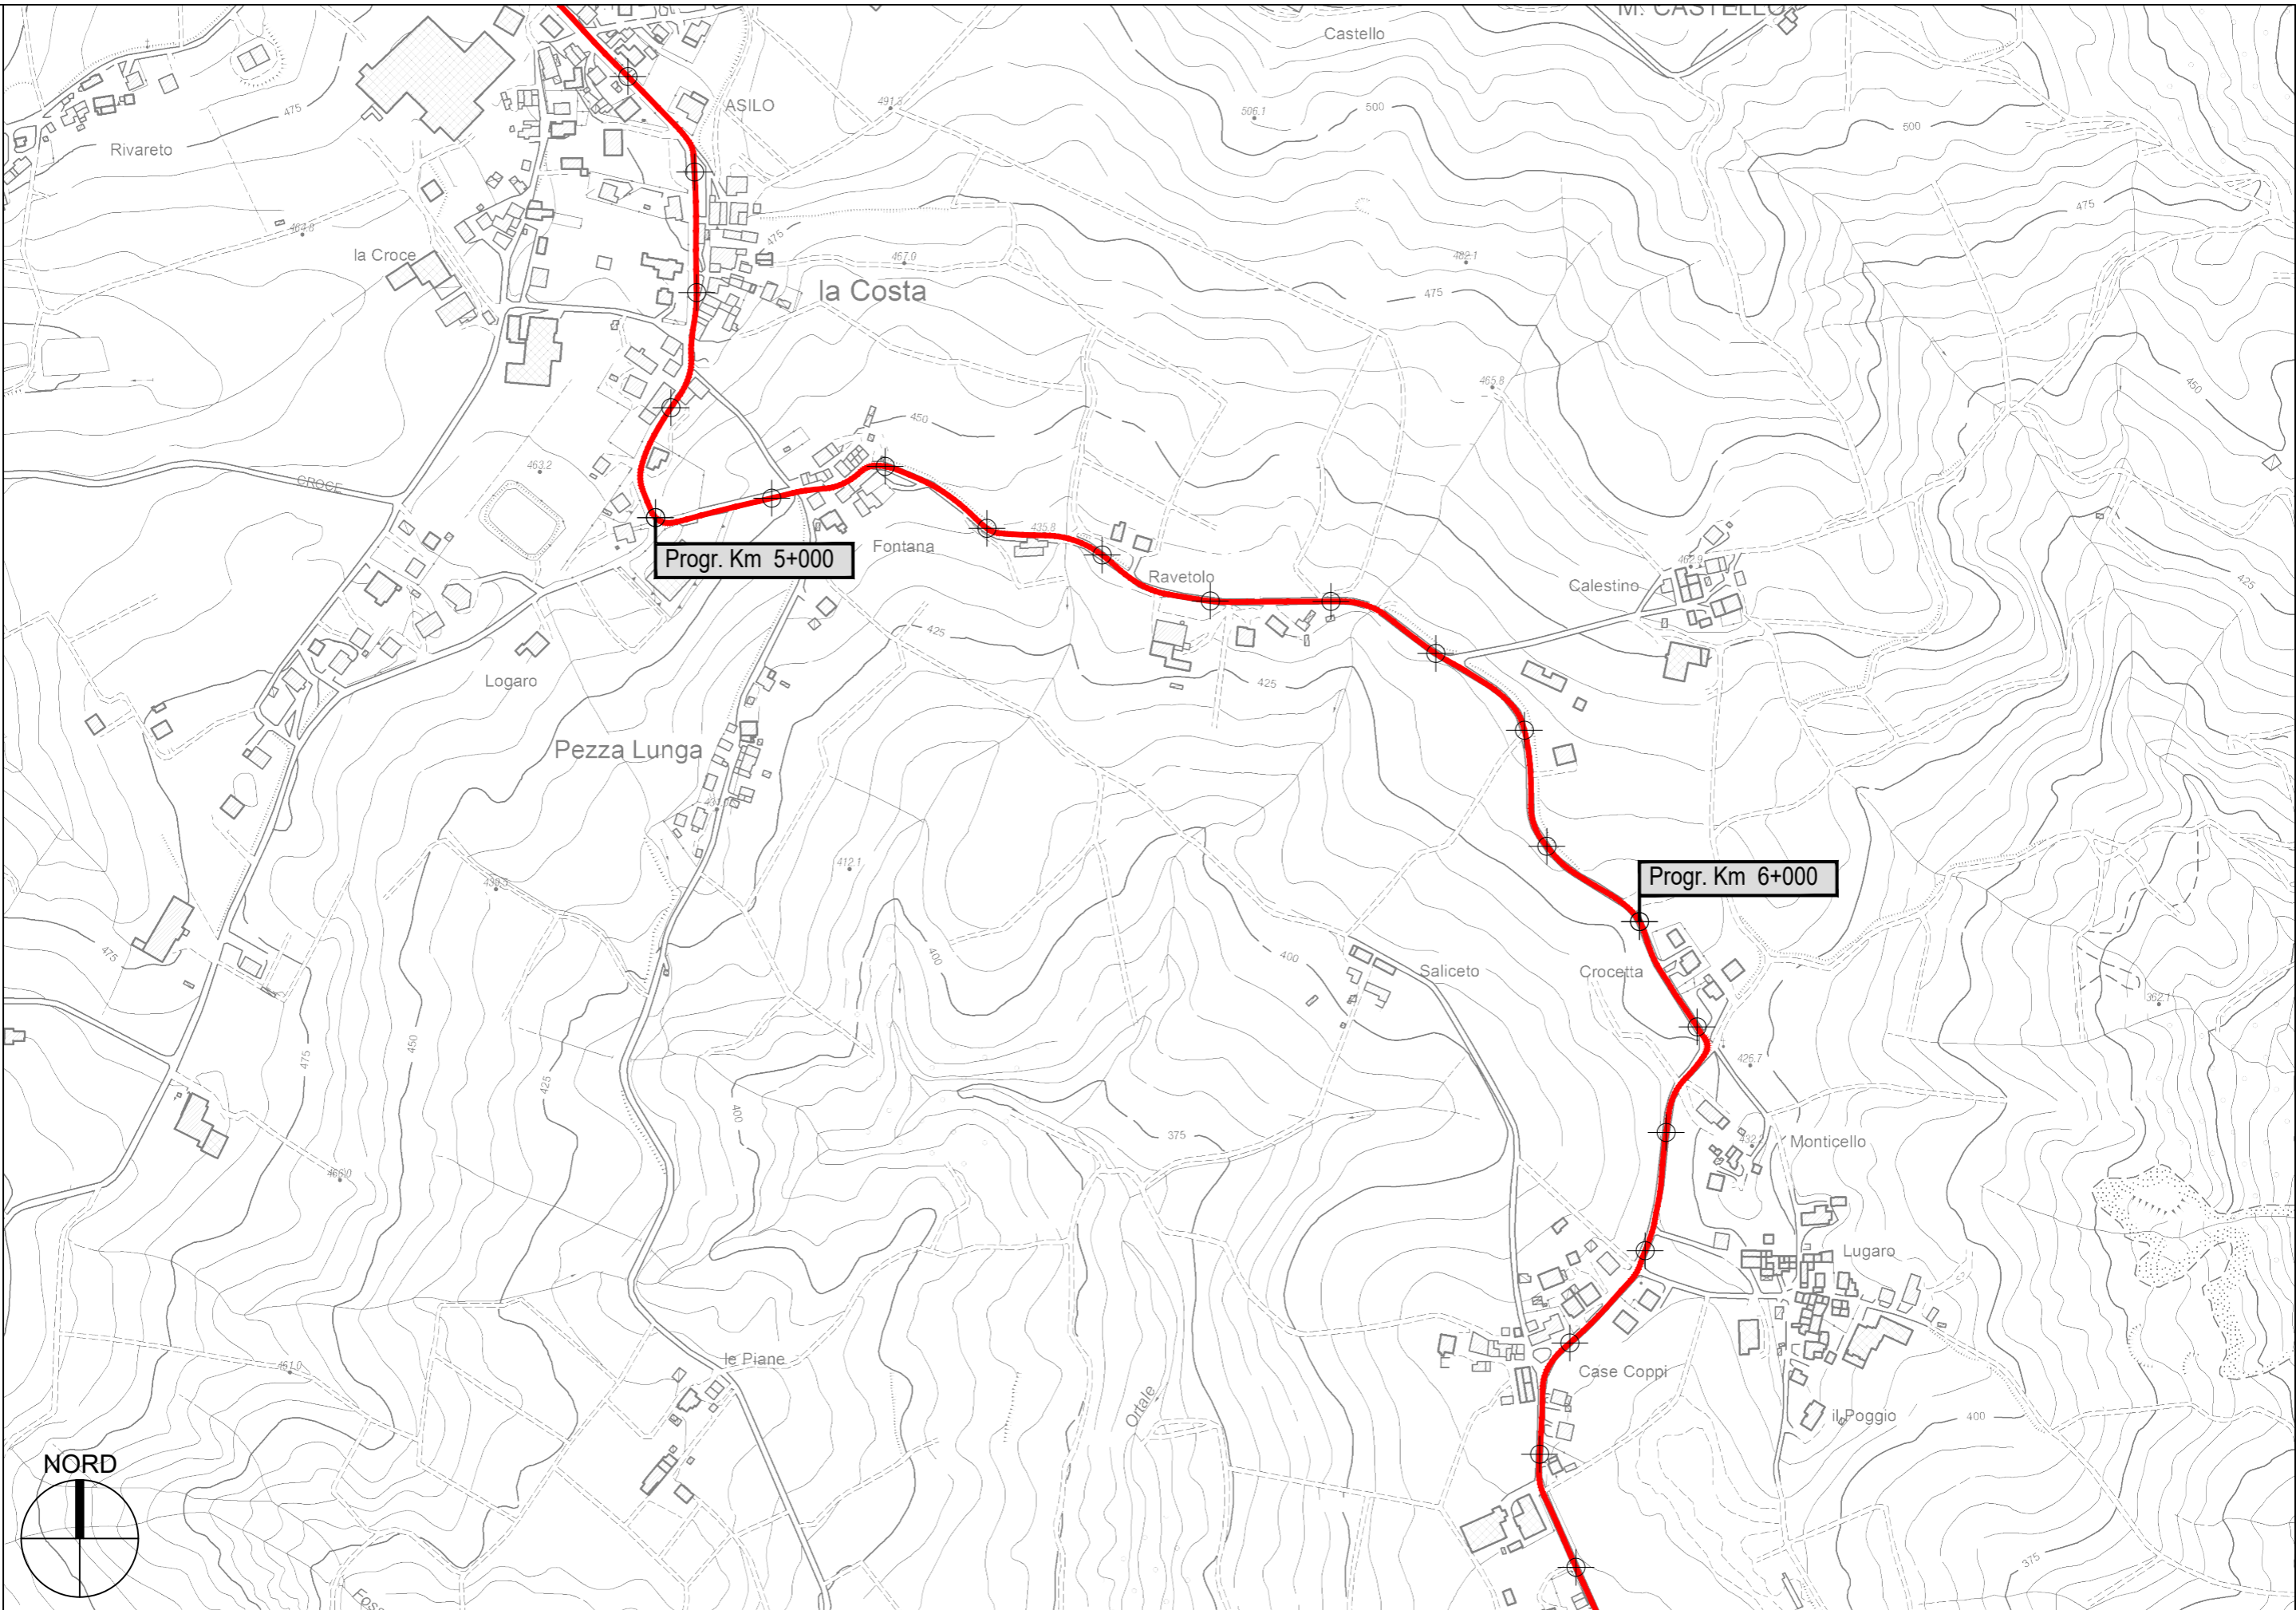



S.P. 99 di Bazzano - Sviluppo chilometrico 8+905 km

Tavola 3 di 5 - Scala 1 : 5.000



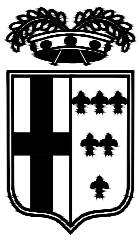


PROVINCIA DI PARMA

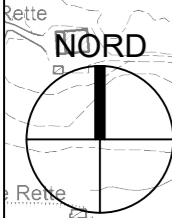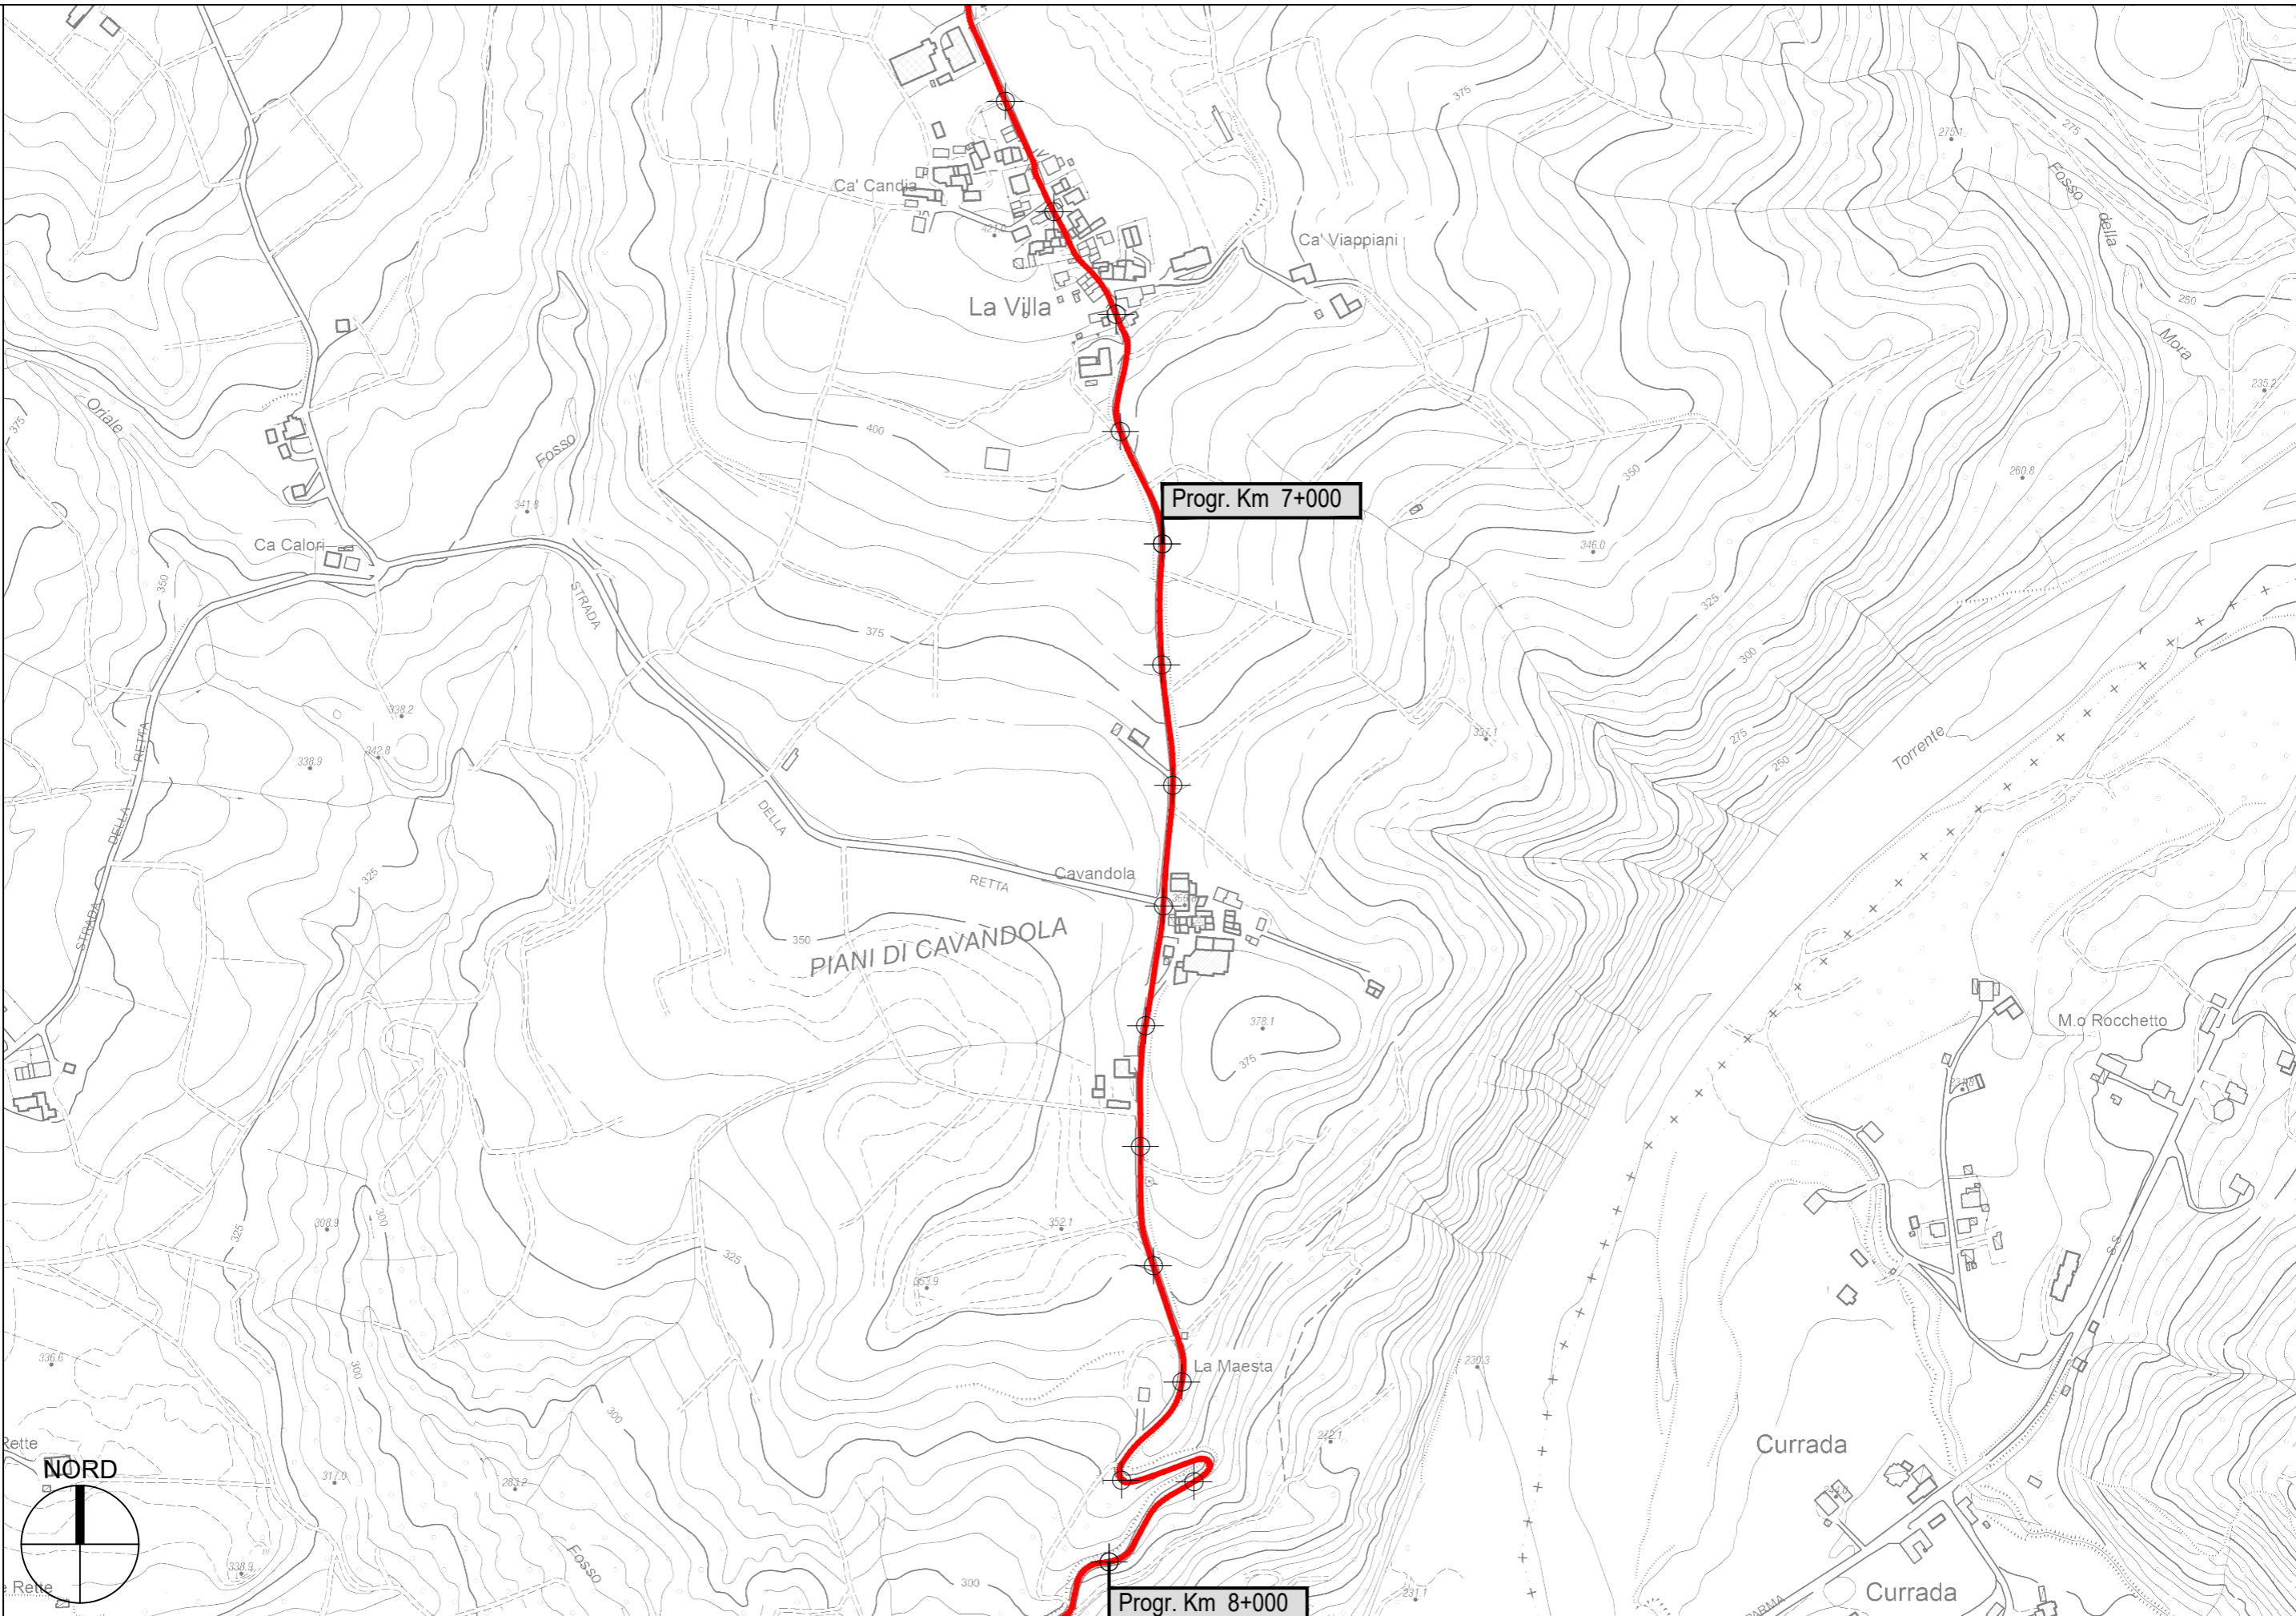


S.P. 99 di Bazzano - Sviluppo chilometrico 8+905 km

Tavola 4 di 5 - Scala 1 : 5.000



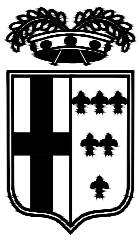

PROVINCIA DI PARMA

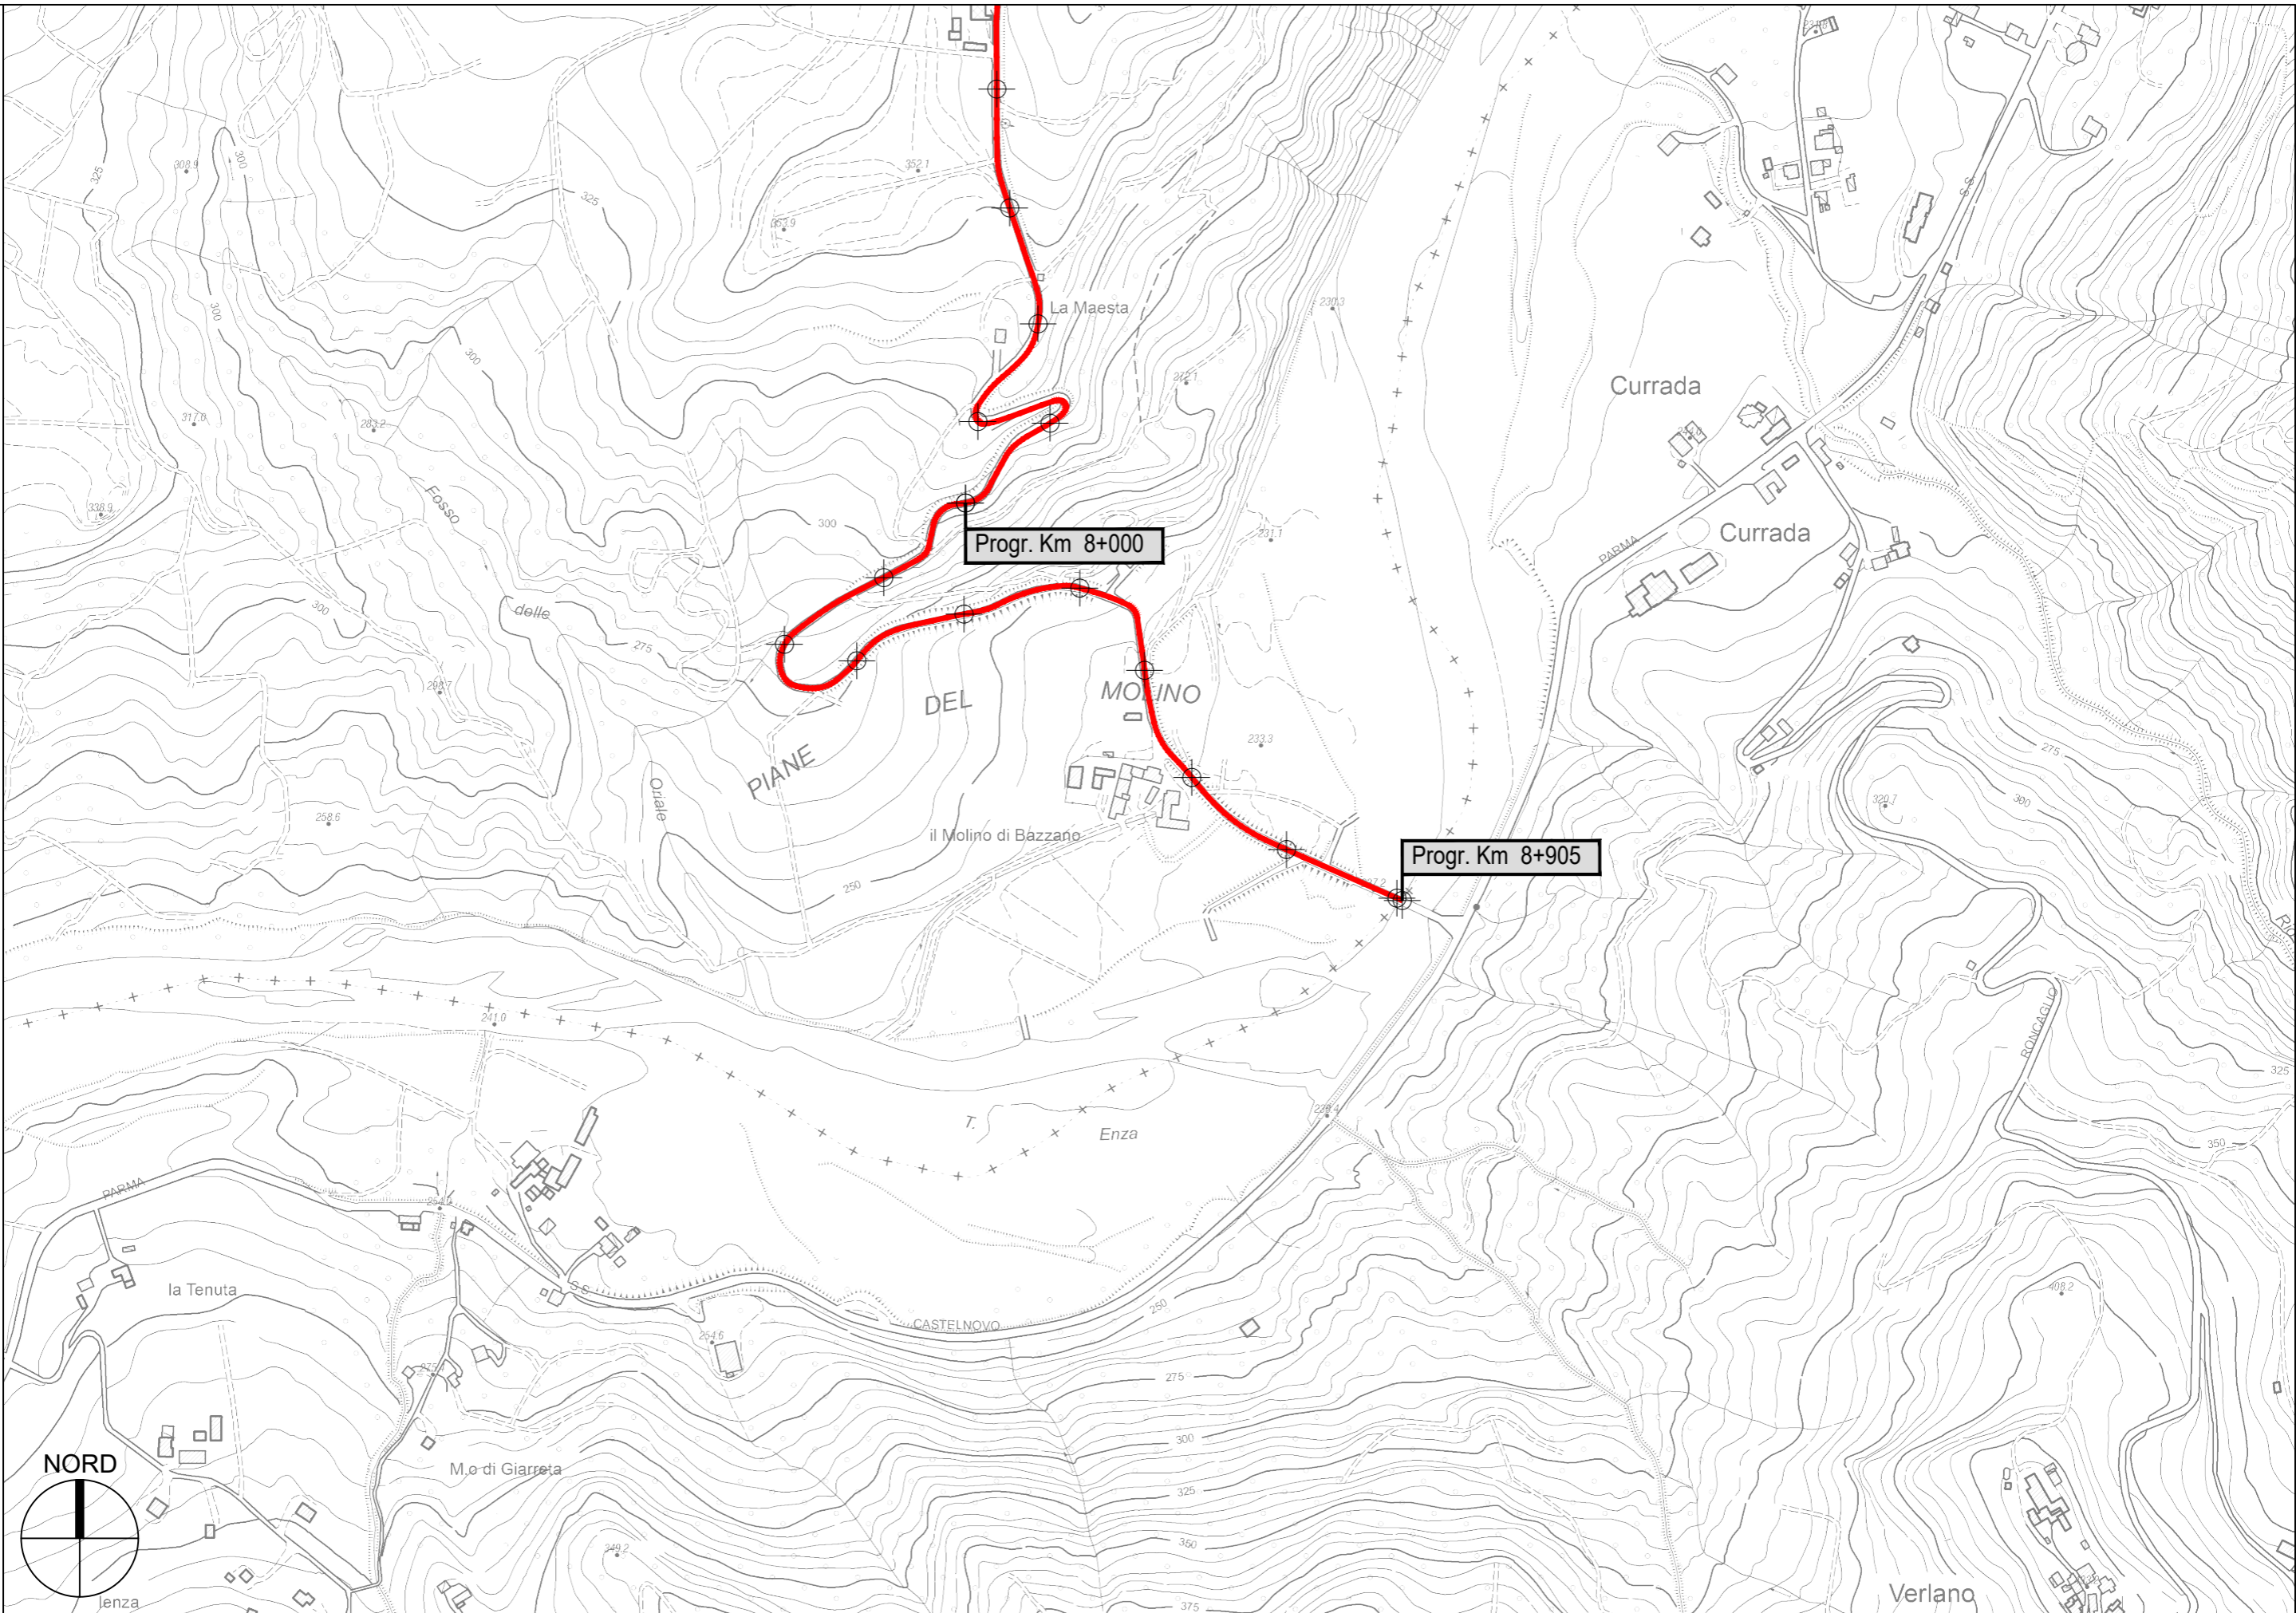

S.P. 99 di Bazzano - Sviluppo chilometrico 8+905 km

Tavola 5 di 5 - Scala 1 : 5.000