



**PROVINCIA DI PARMA**  
SERVIZIO VIABILITA' E INFRASTRUTTURE  
TRASPORTI ECCEZIONALI - ESPROPRI - EDILIZIA SCOLASTICA  
MANUTENZIONE DEL PATRIMONIO

**RIPRISTINO, CONSOLIDAMENTO E MESSA IN SICUREZZA DELLE  
STRADE PROVINCIALI CON FONDI PROVINCIALI:  
SETTORE MONTAGNA OVEST - ANNO 2024**



**PROGETTO DEFINITIVO-ESECUTIVO**



DESCRIZIONE	ELABORATO
PLANIMETRIE: TRATTI DI INTERVENTO S.P. 359R DI SALSOMAGGIORE E BARDI	7.2
SCALA 1:5.000	DATA OTTOBRE 2024

Il Responsabile del Servizio  
Ing. Gianpaolo Monteverdi

Il Responsabile del Procedimento  
Arch. Gloria Resteghini

Il Progettista  
Geom. Jury Bernieri  
Geom. Giuseppe Chiavarini


Il Coordinatore  
Geom. Antonio Mesti

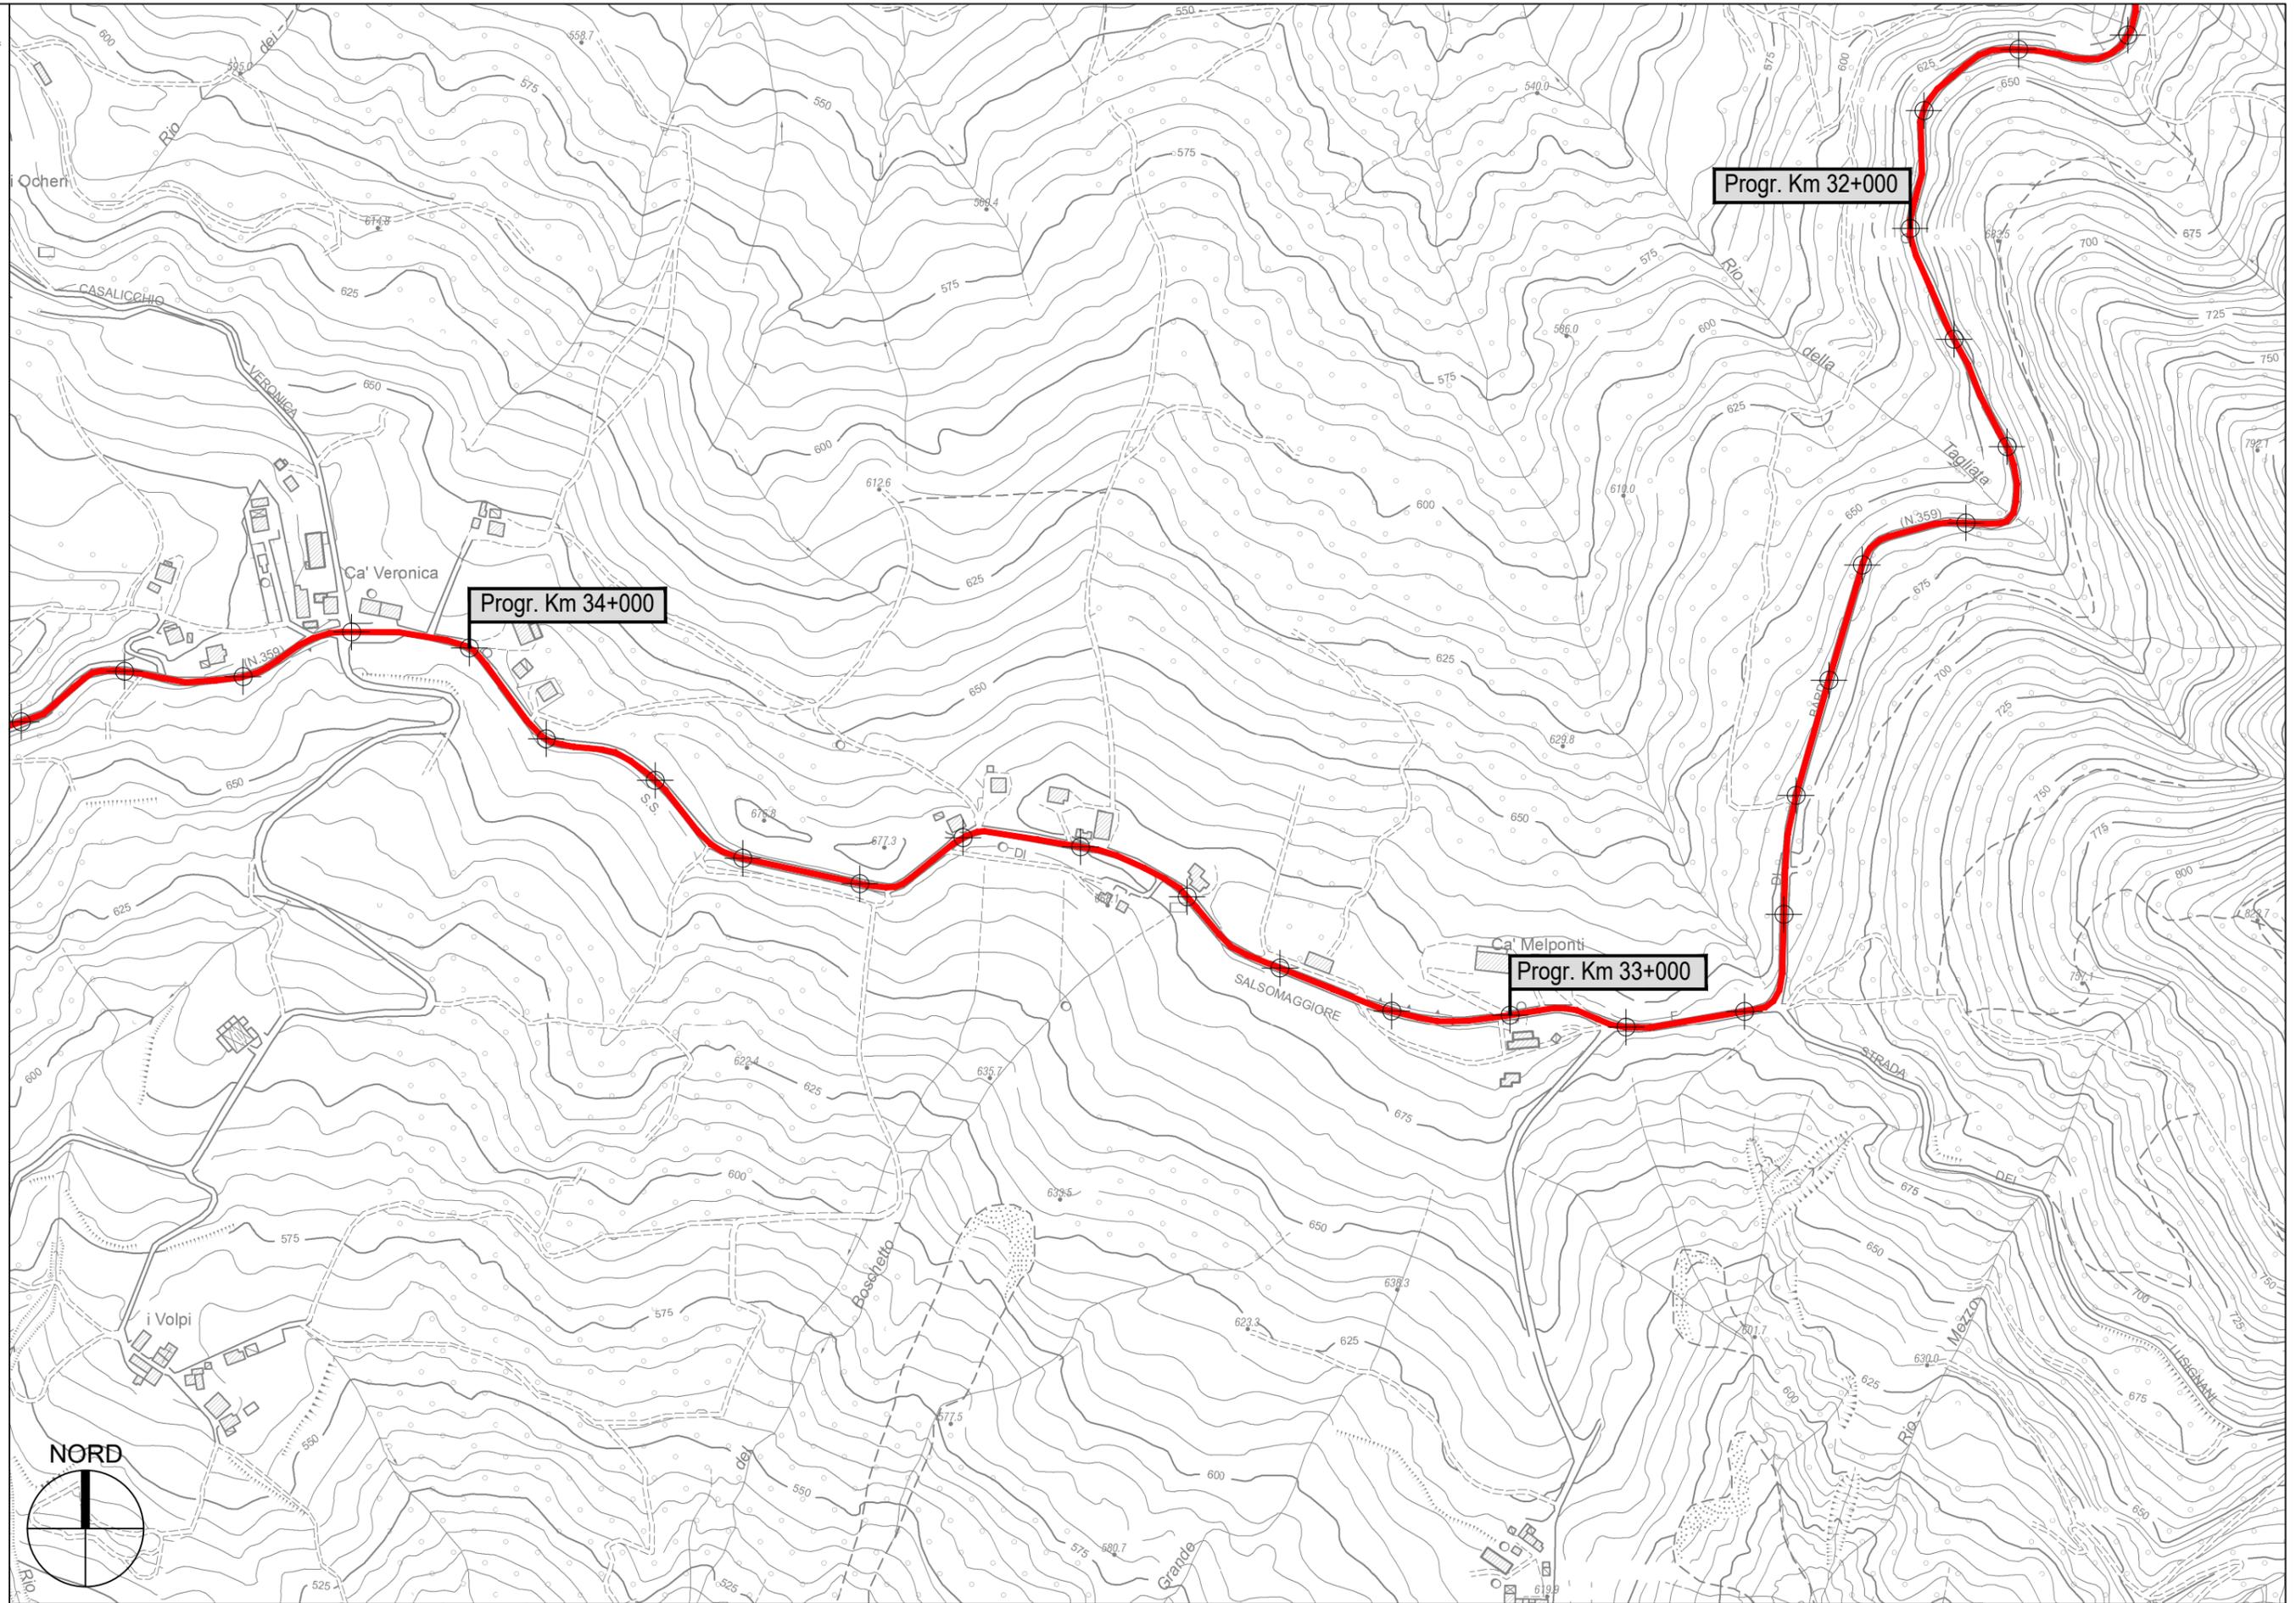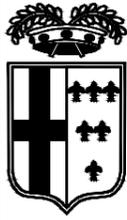


PROVINCIA DI PARMA

S.P. 359R di Salsomaggiore e Bardi - Sviluppo chilometrico 101+508 km

- Scala 1 : 5.000

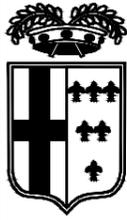


PROVINCIA DI PARMA

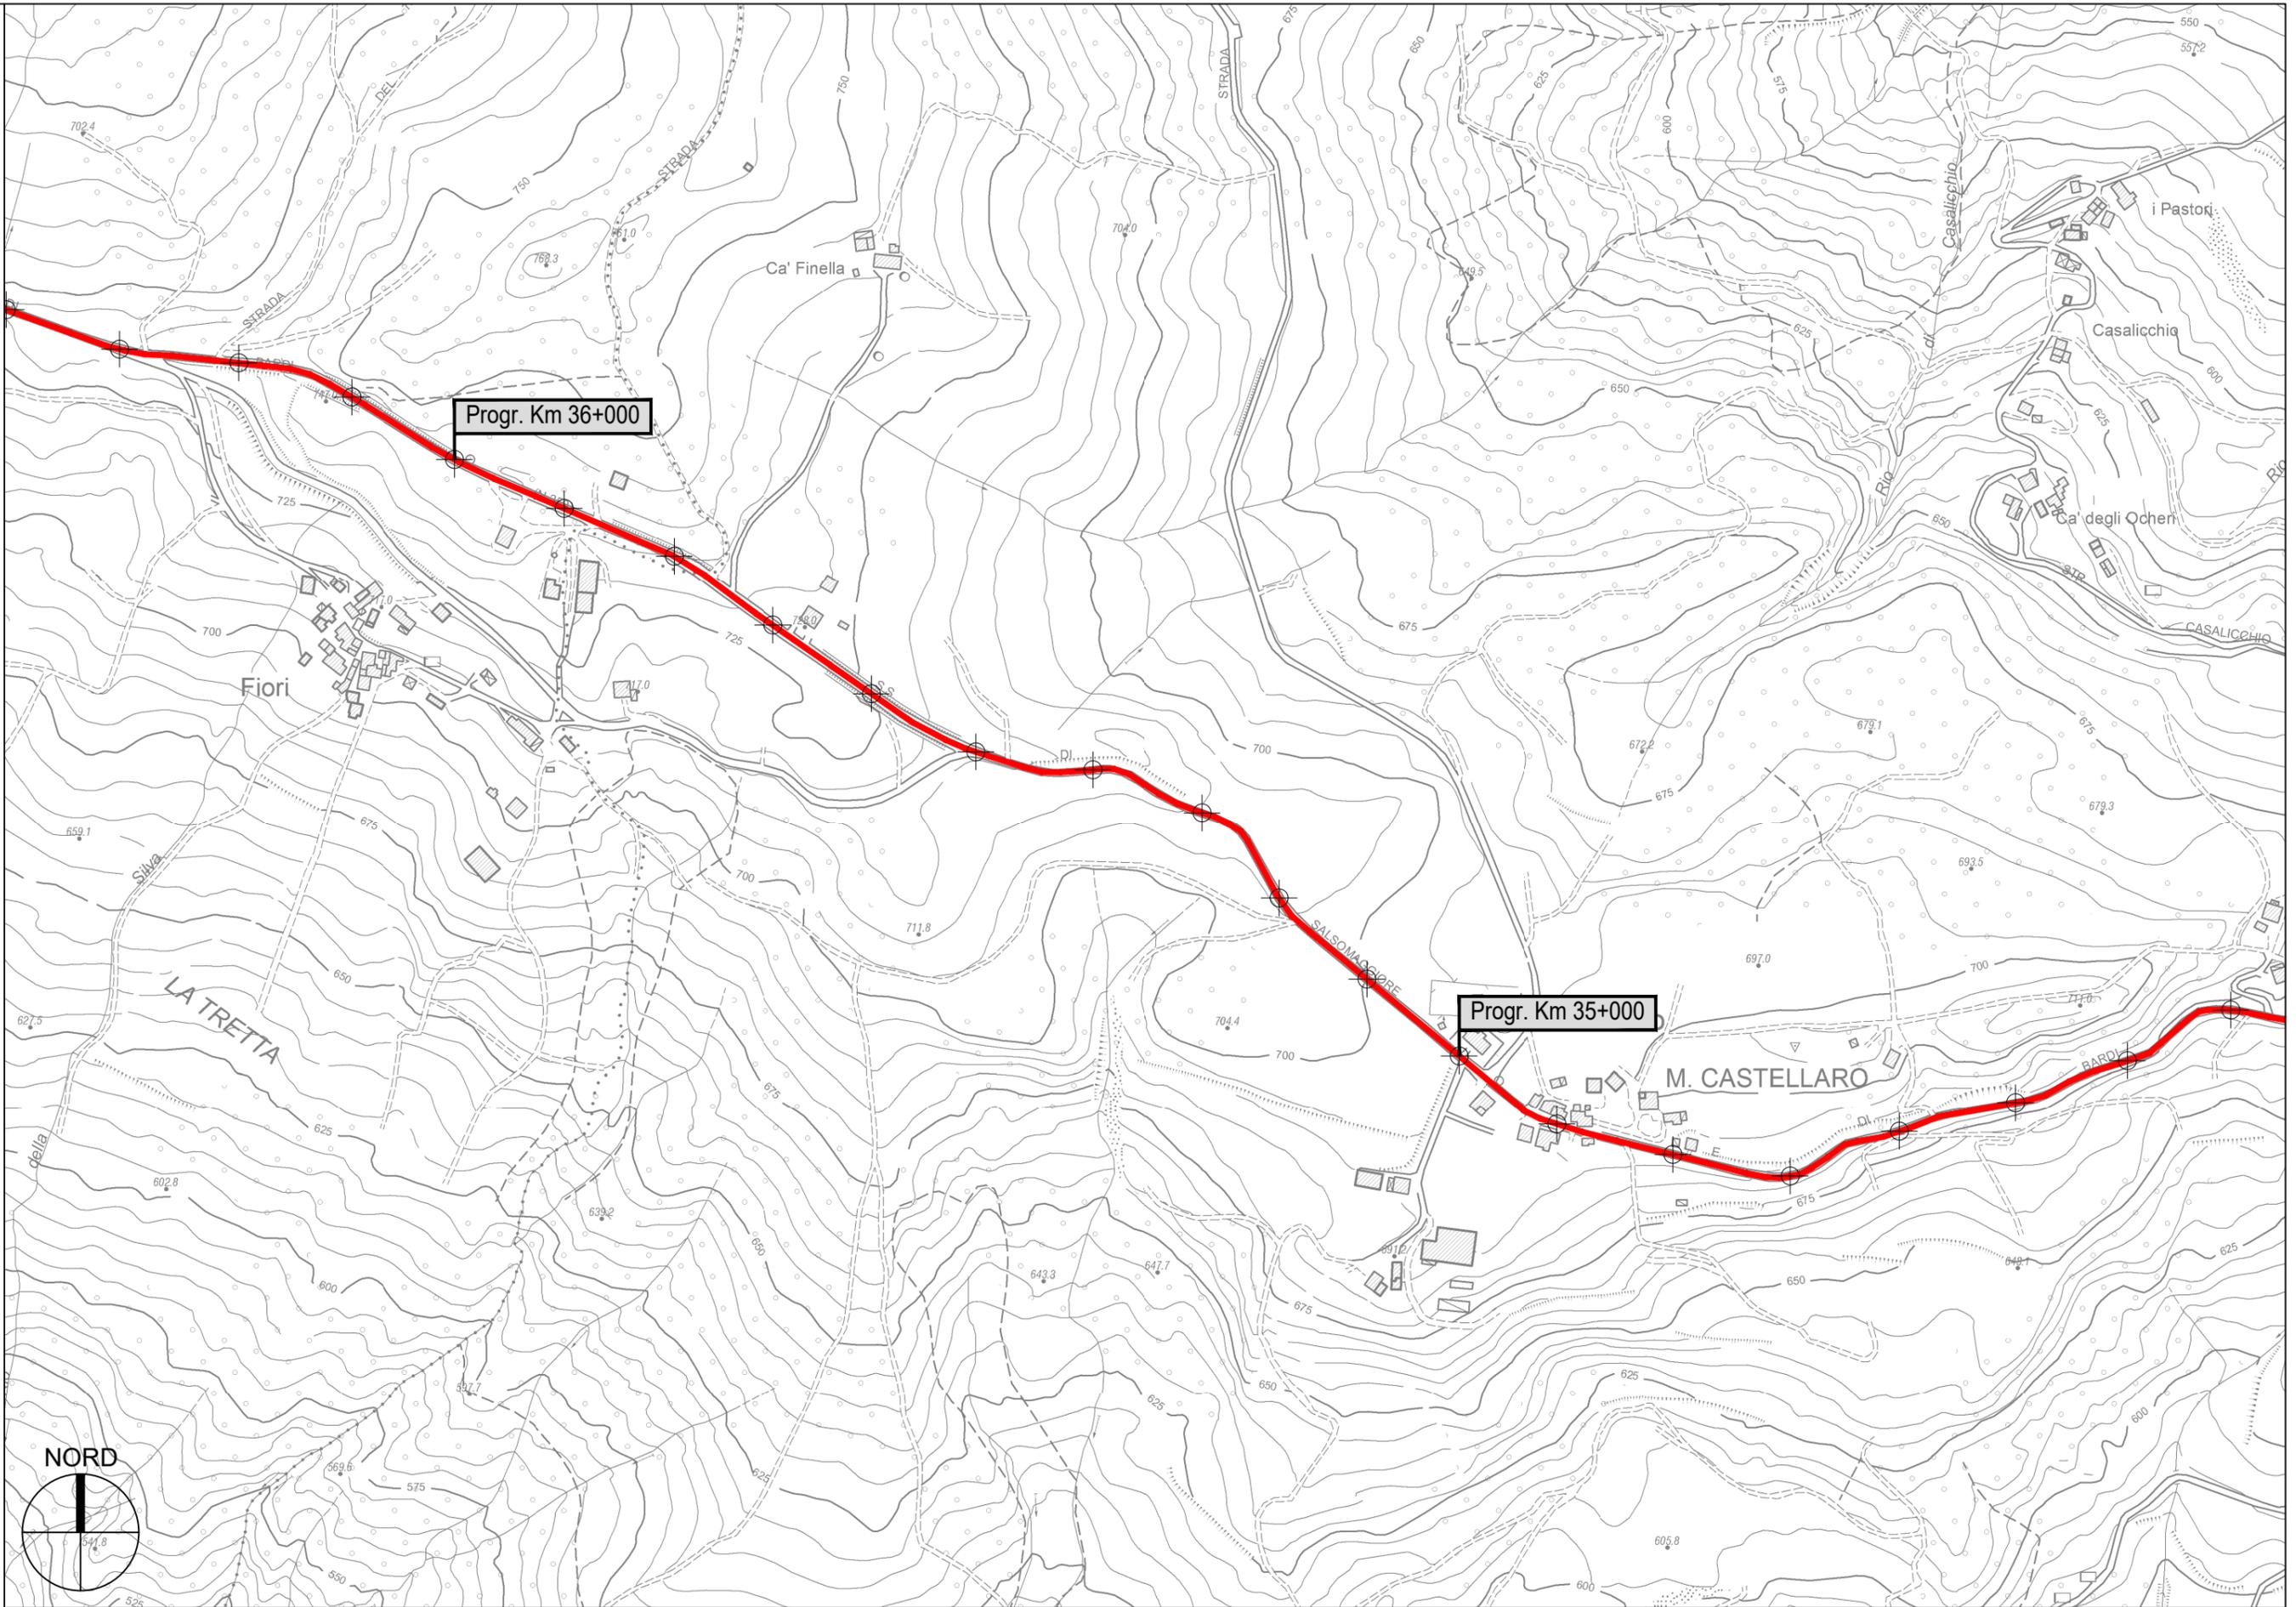


S.P. 359R di Salsomaggiore e Bardi - Sviluppo chilometrico 101+508 km

- Scala 1 : 5.000


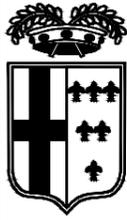


PROVINCIA DI PARMA

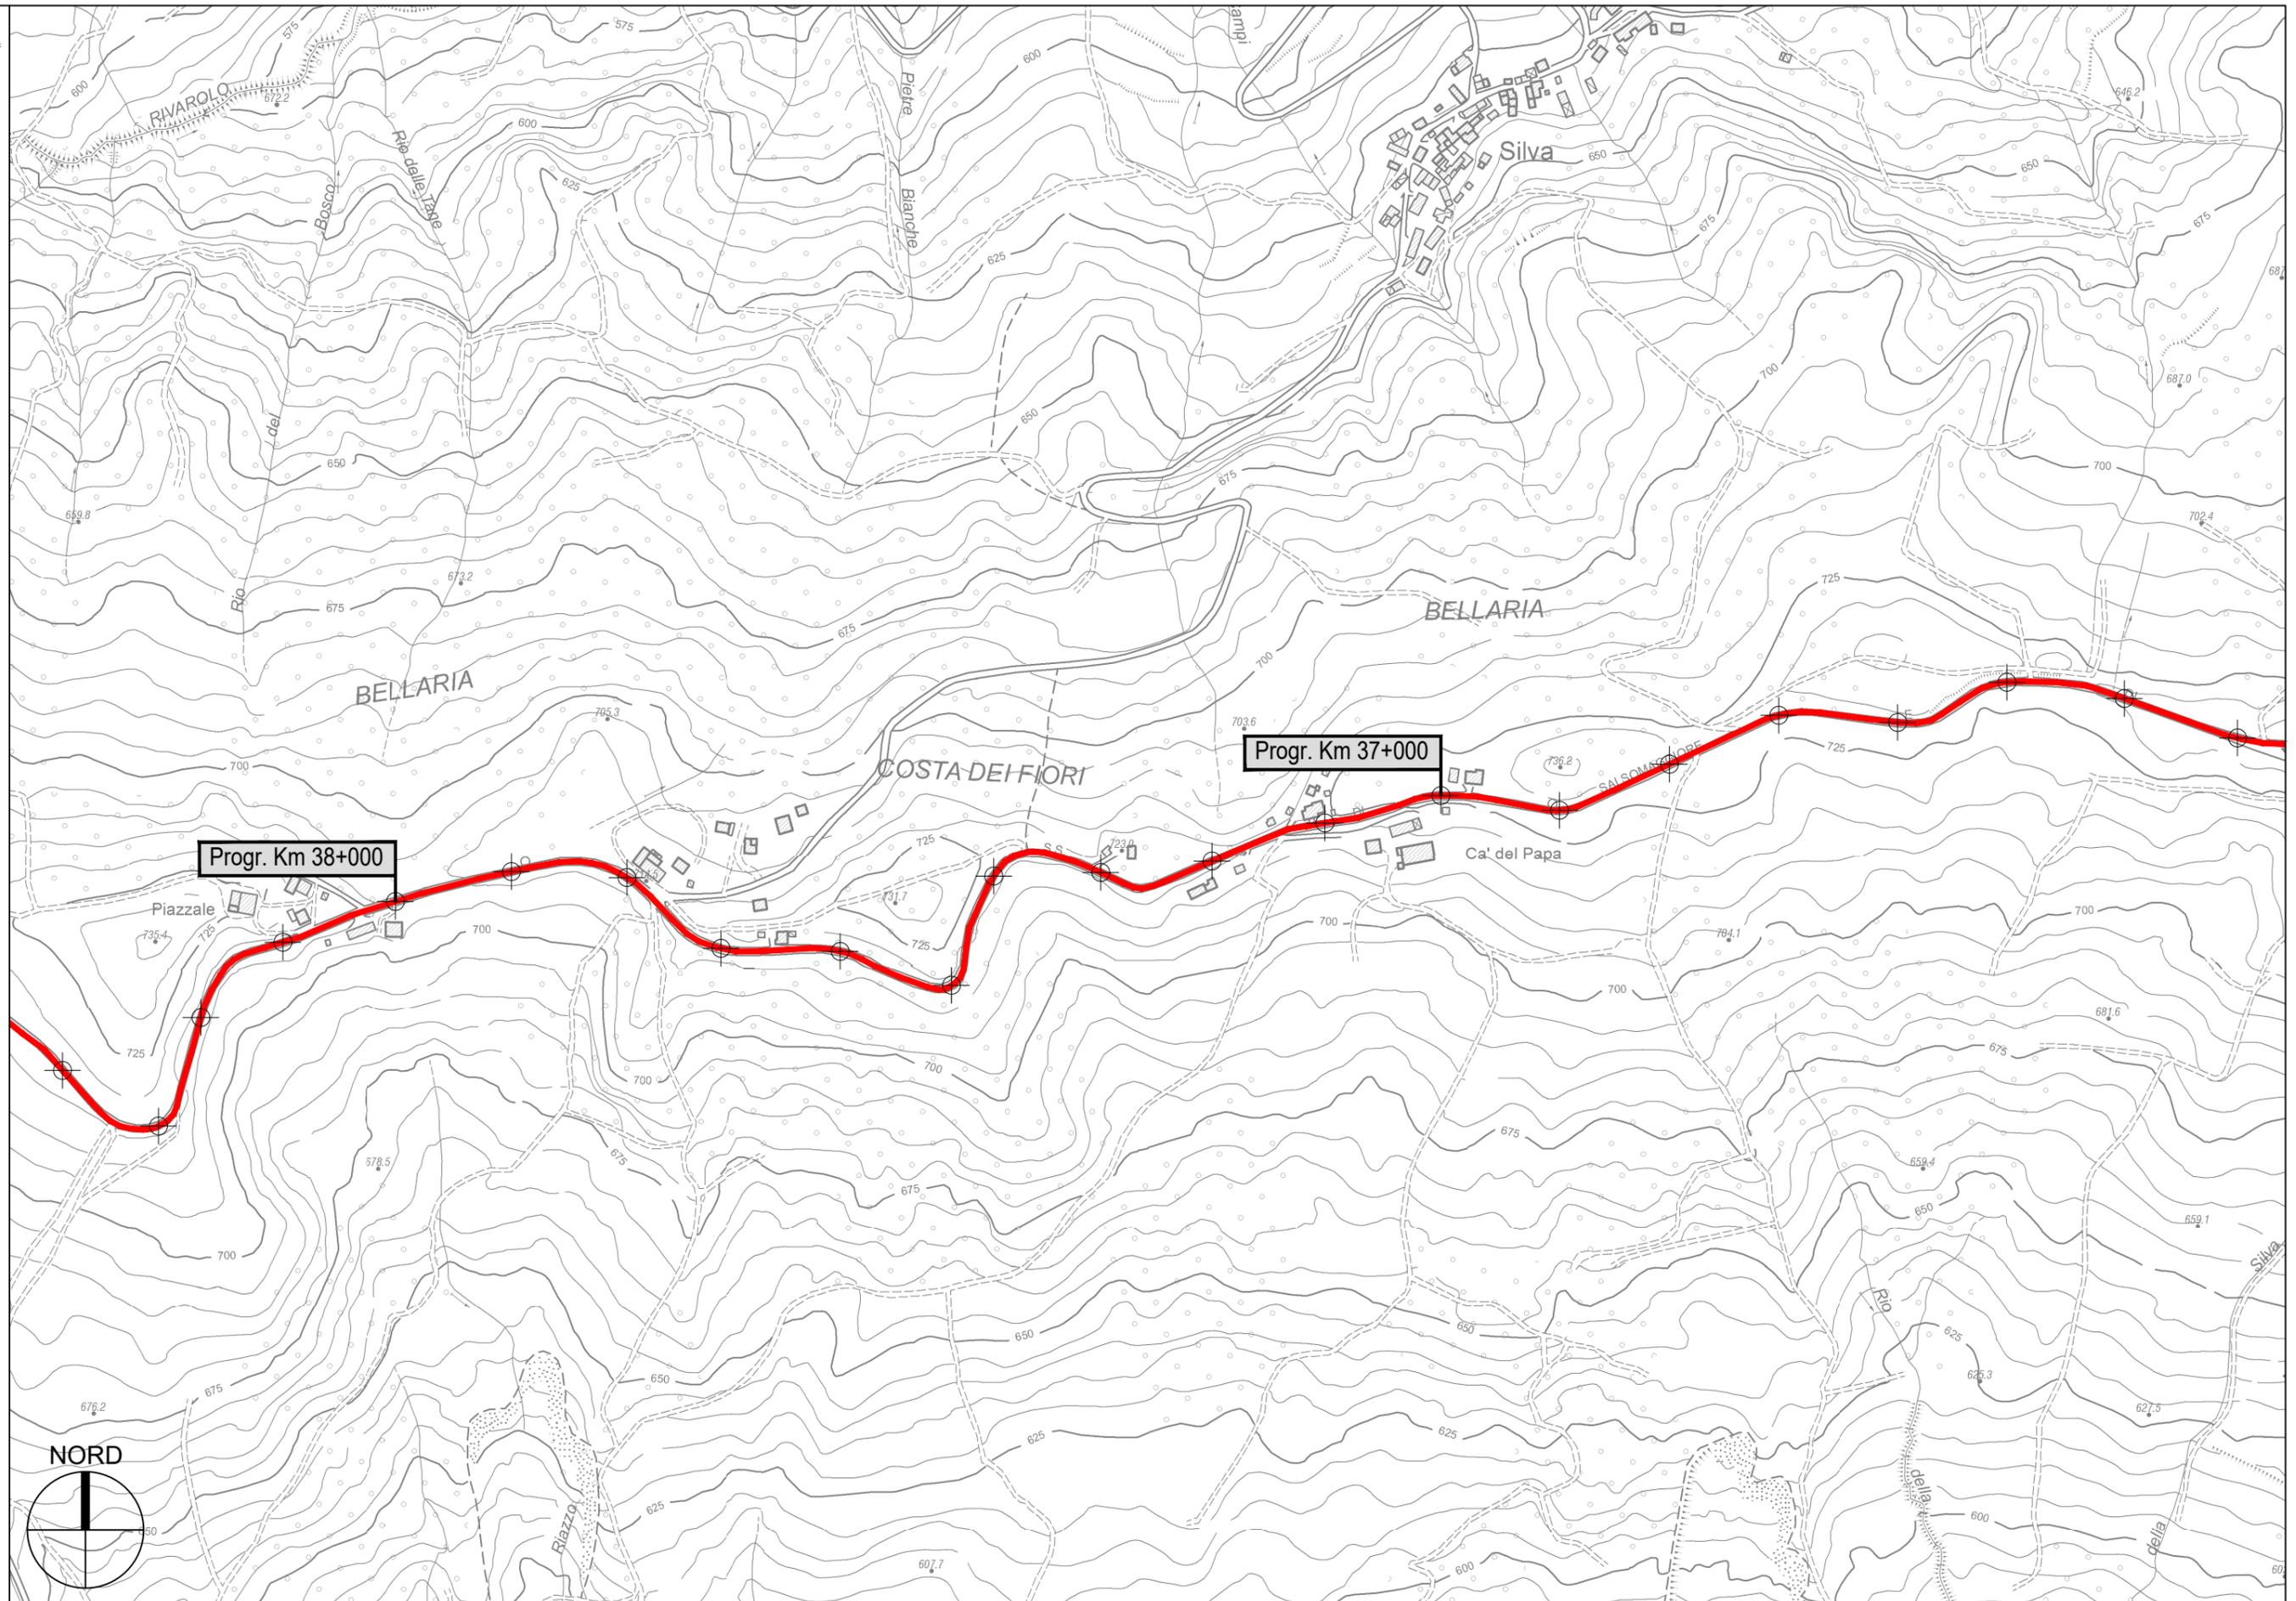

S.P. 359R di Salsomaggiore e Bardi - Sviluppo chilometrico 101+508 km

- Scala 1 : 5.000

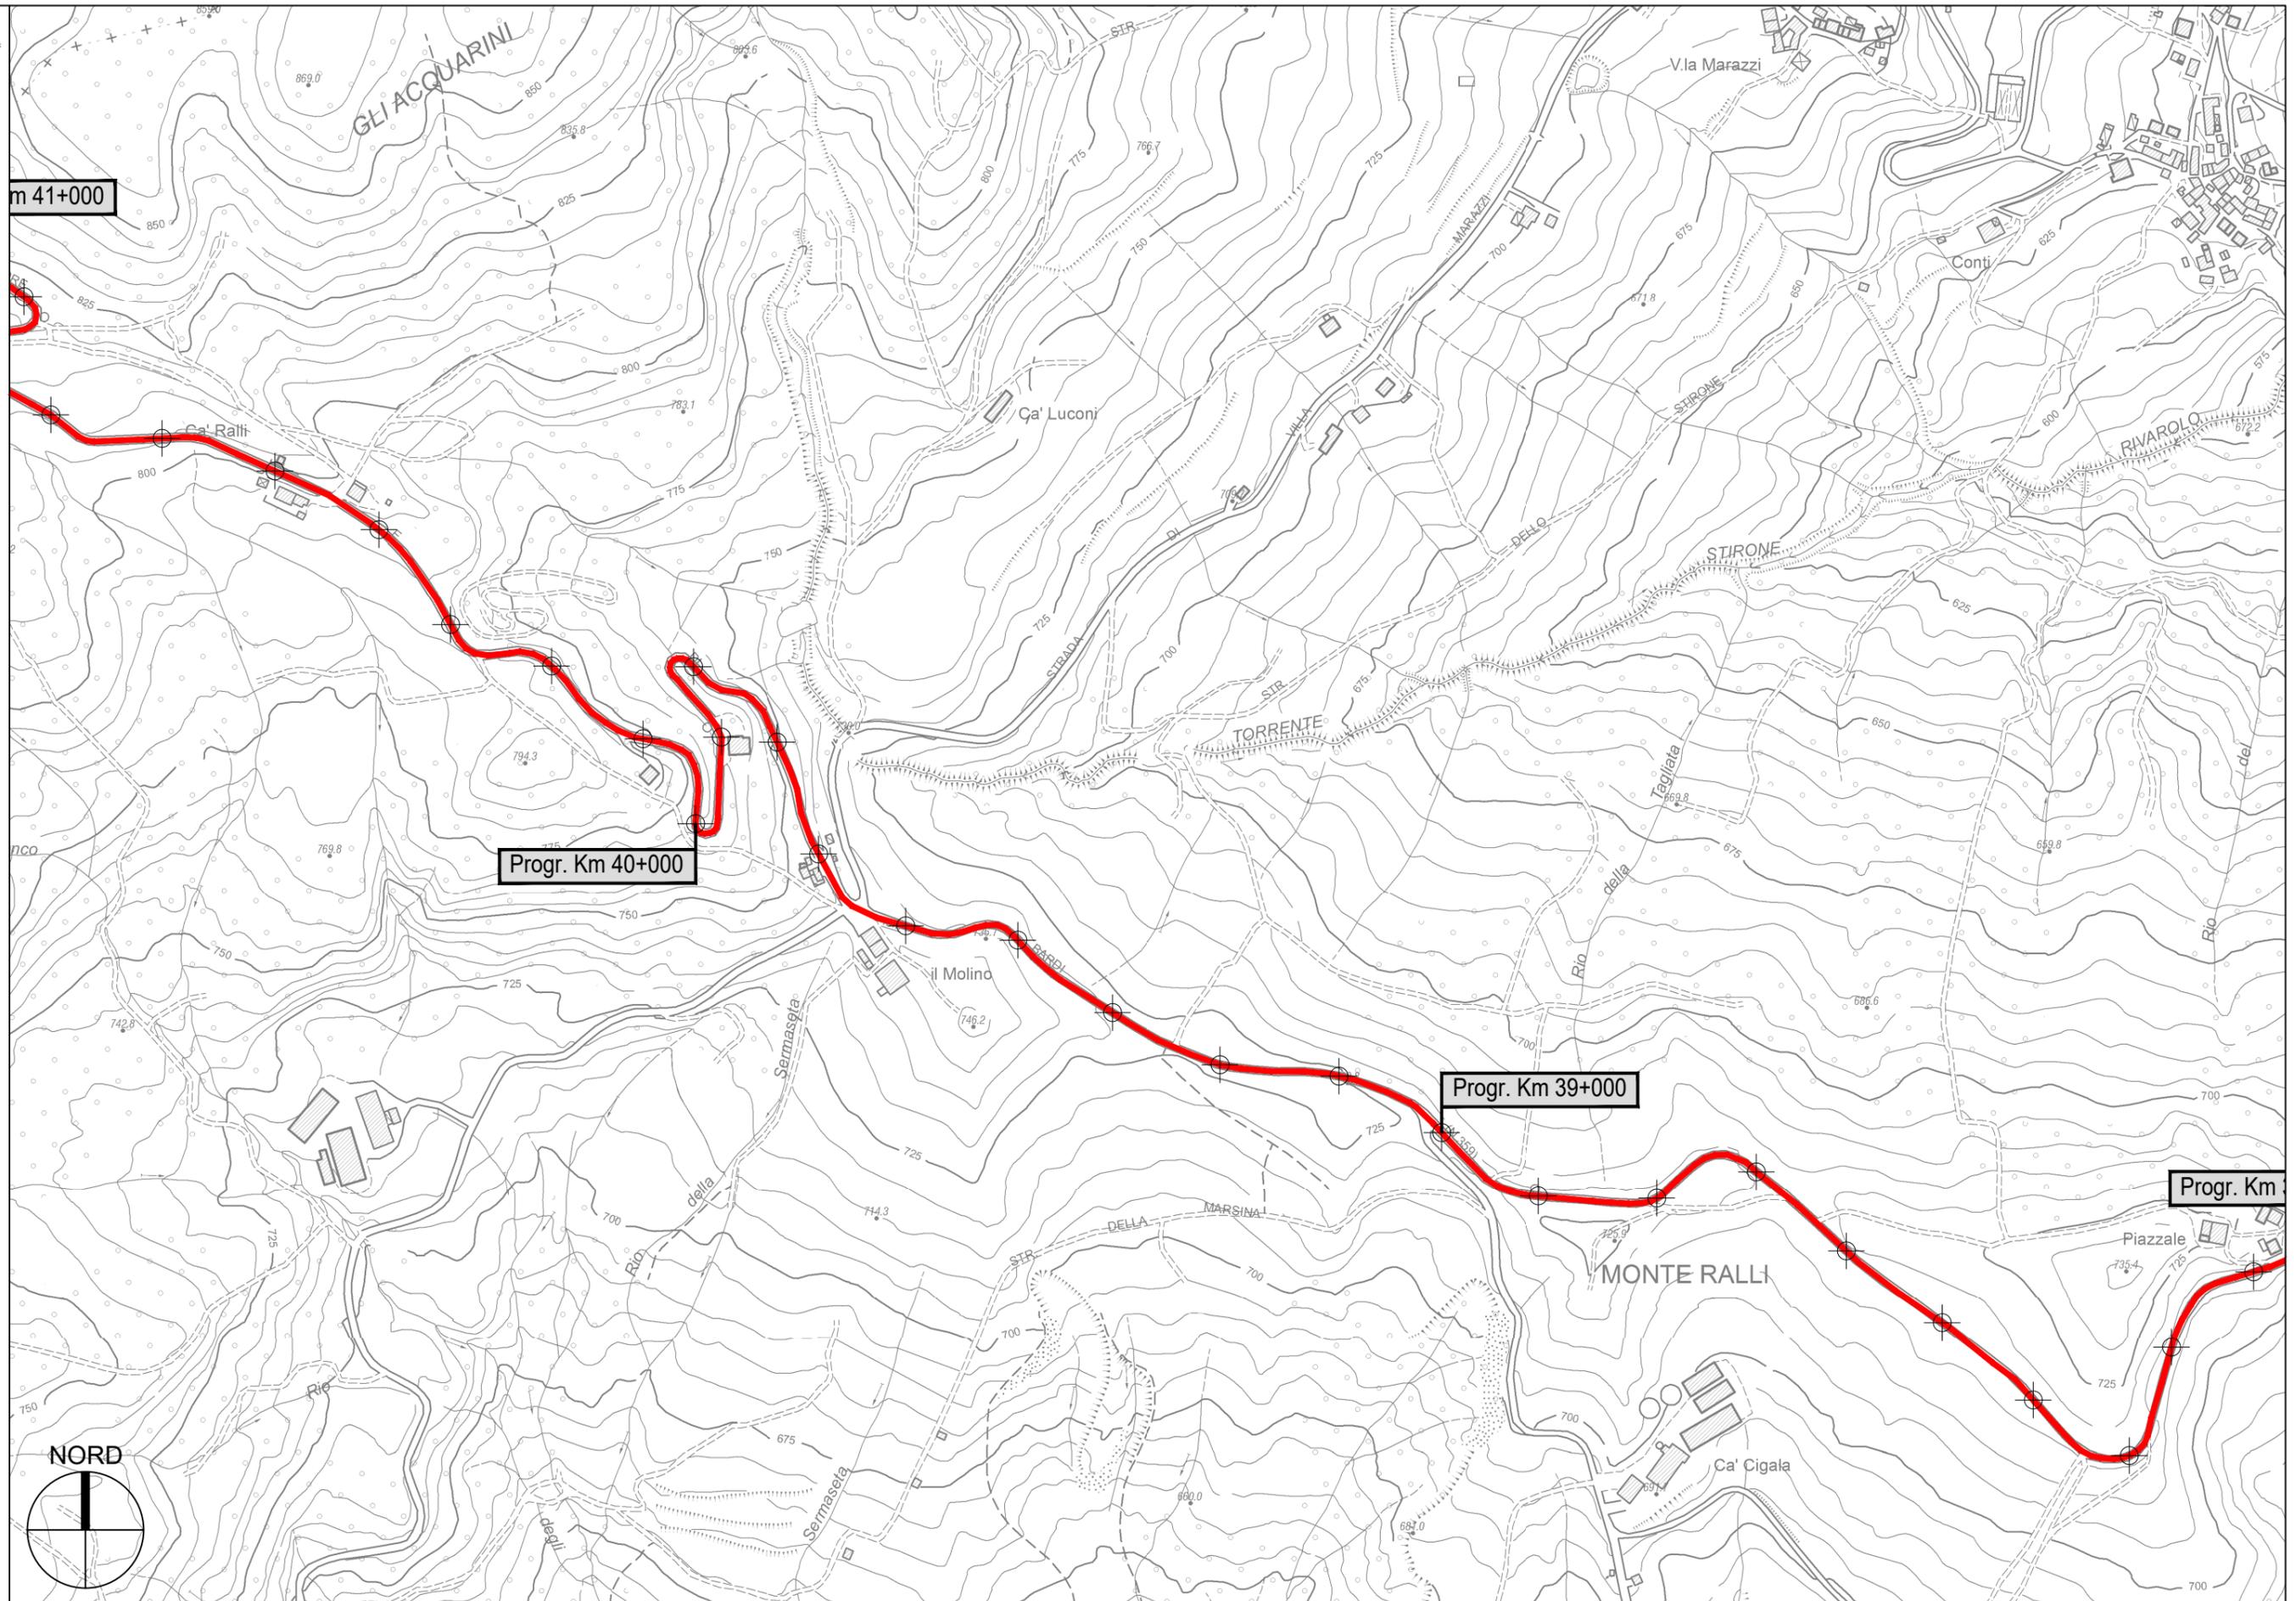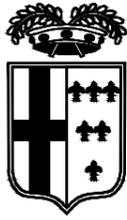


PROVINCIA DI PARMA




S.P. 359R di Salsomaggiore e Bardi - Sviluppo chilometrico 101+508 km

- Scala 1 : 5.000

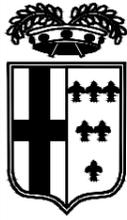


PROVINCIA DI PARMA

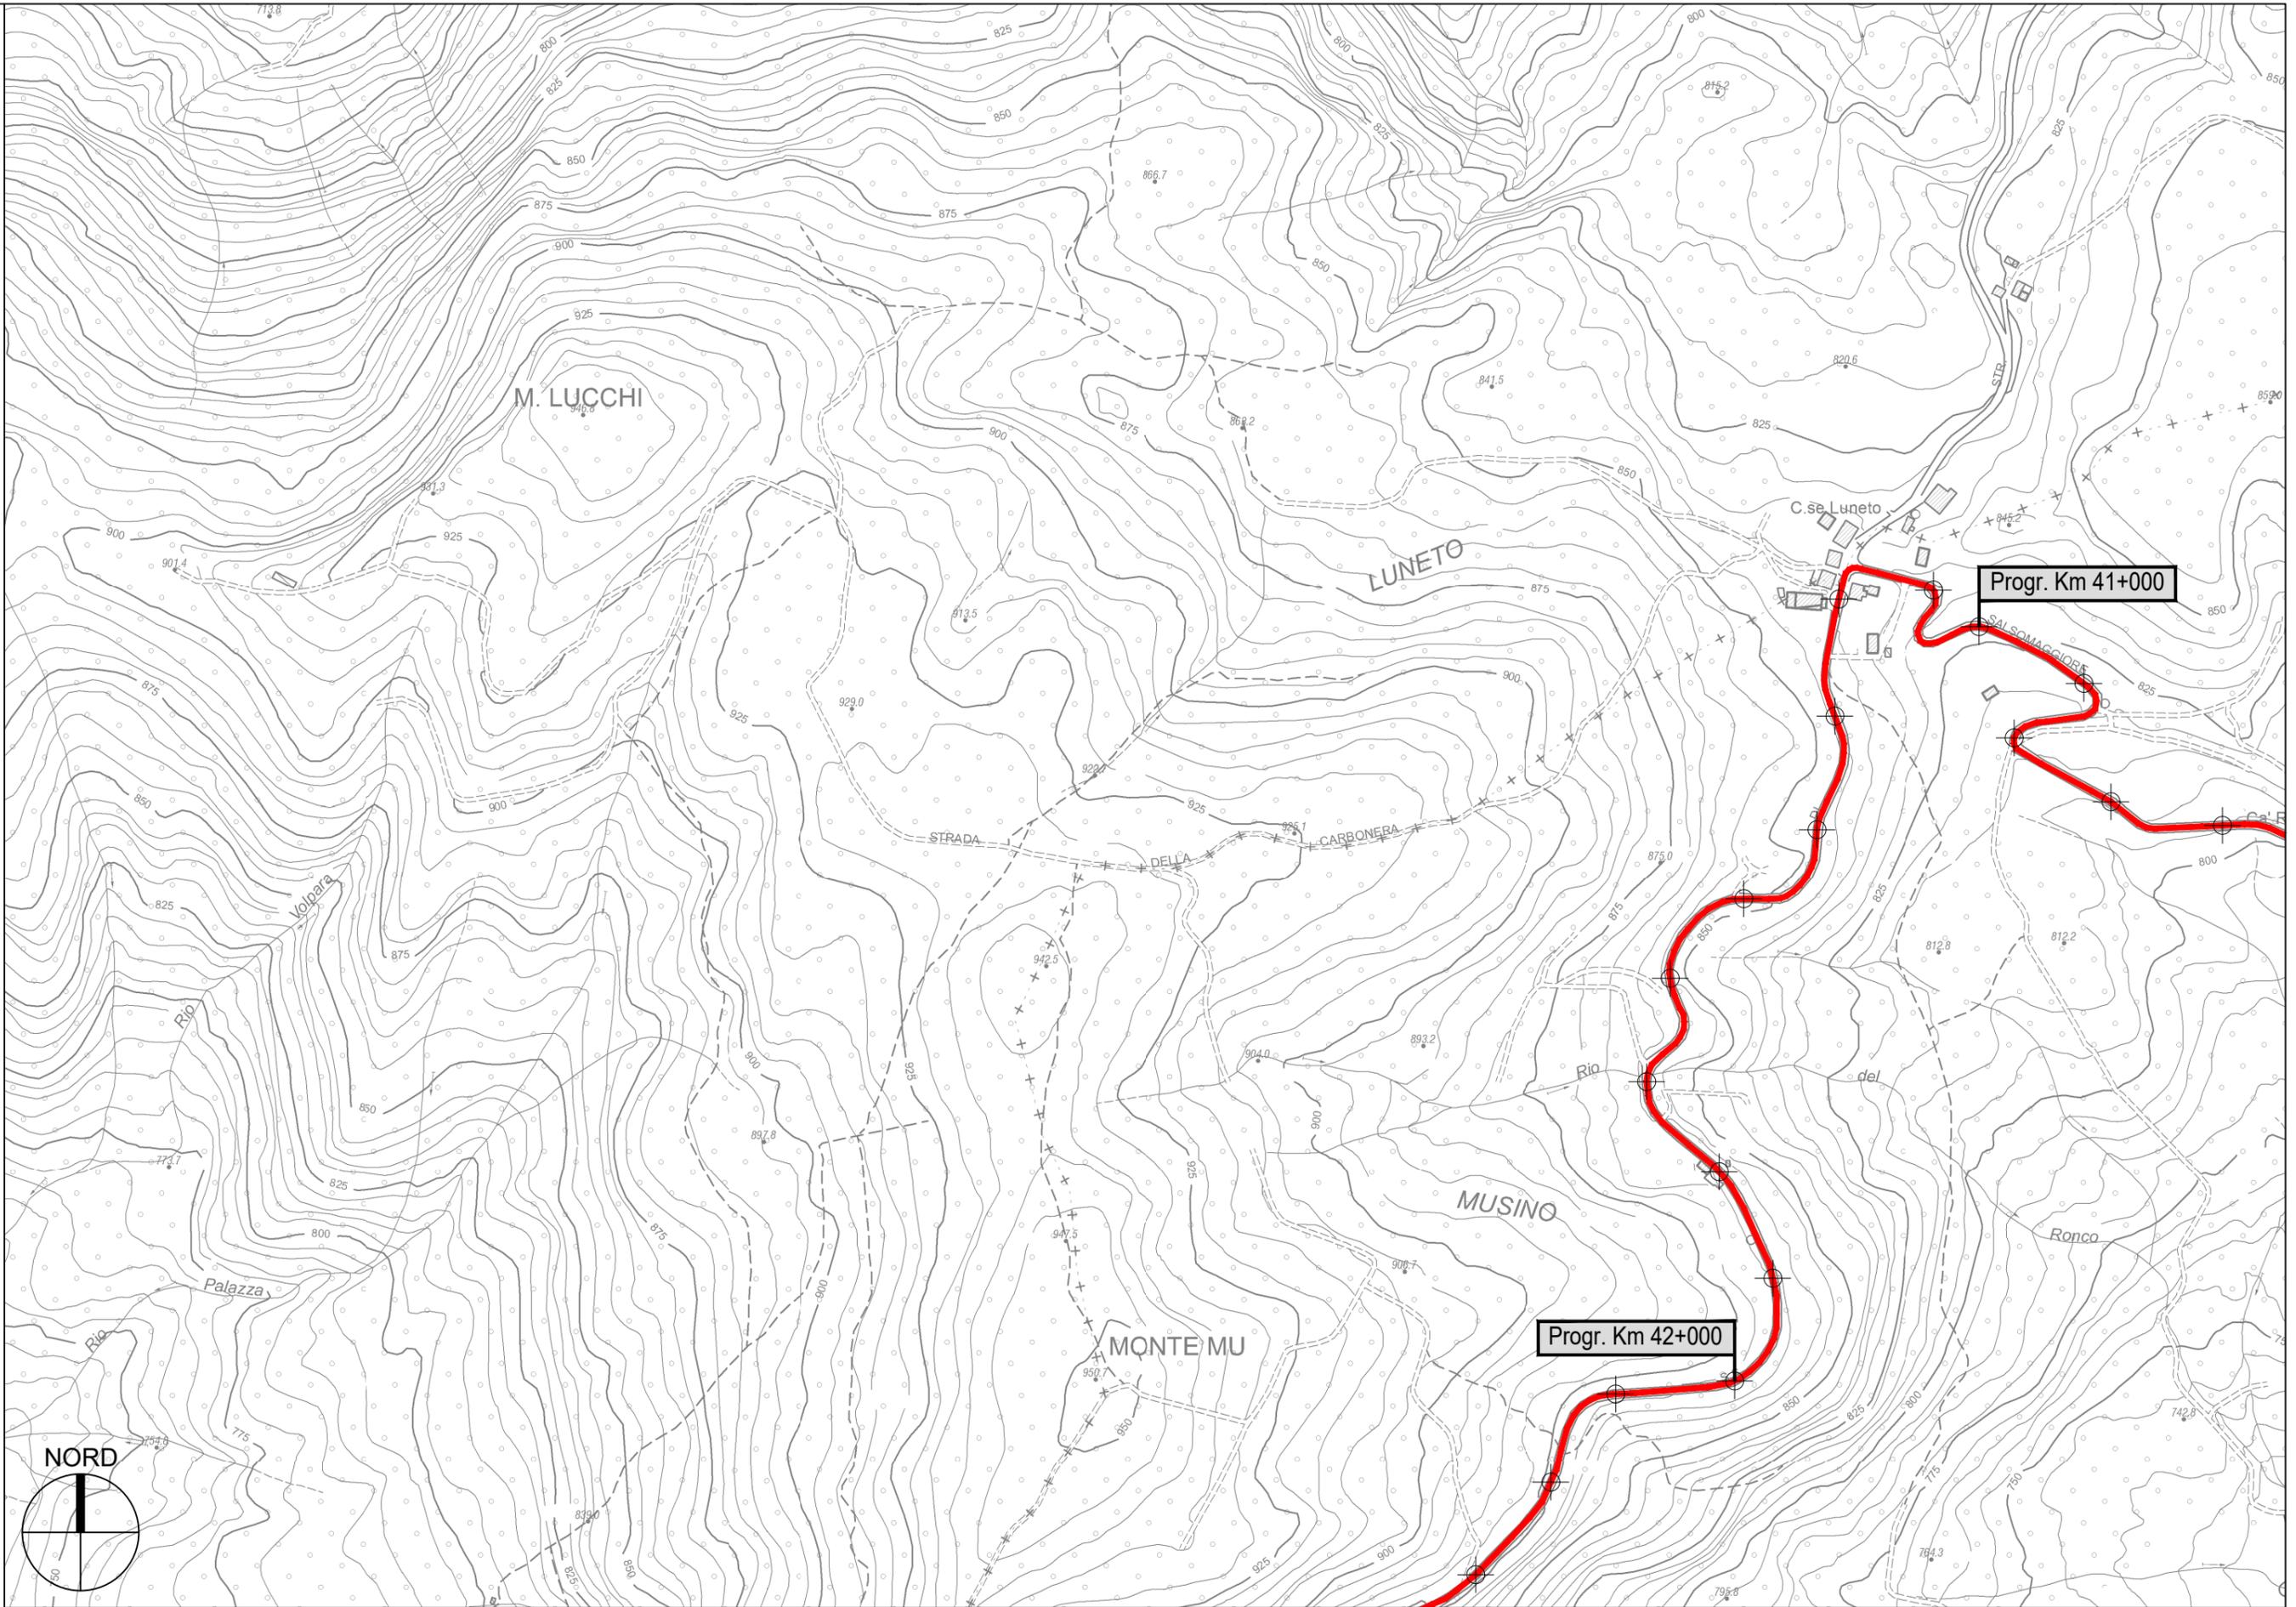


S.P. 359R di Salsomaggiore e Bardi - Sviluppo chilometrico 101+508 km

- Scala 1 : 5.000

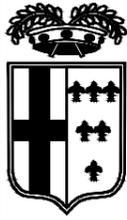


PROVINCIA DI PARMA

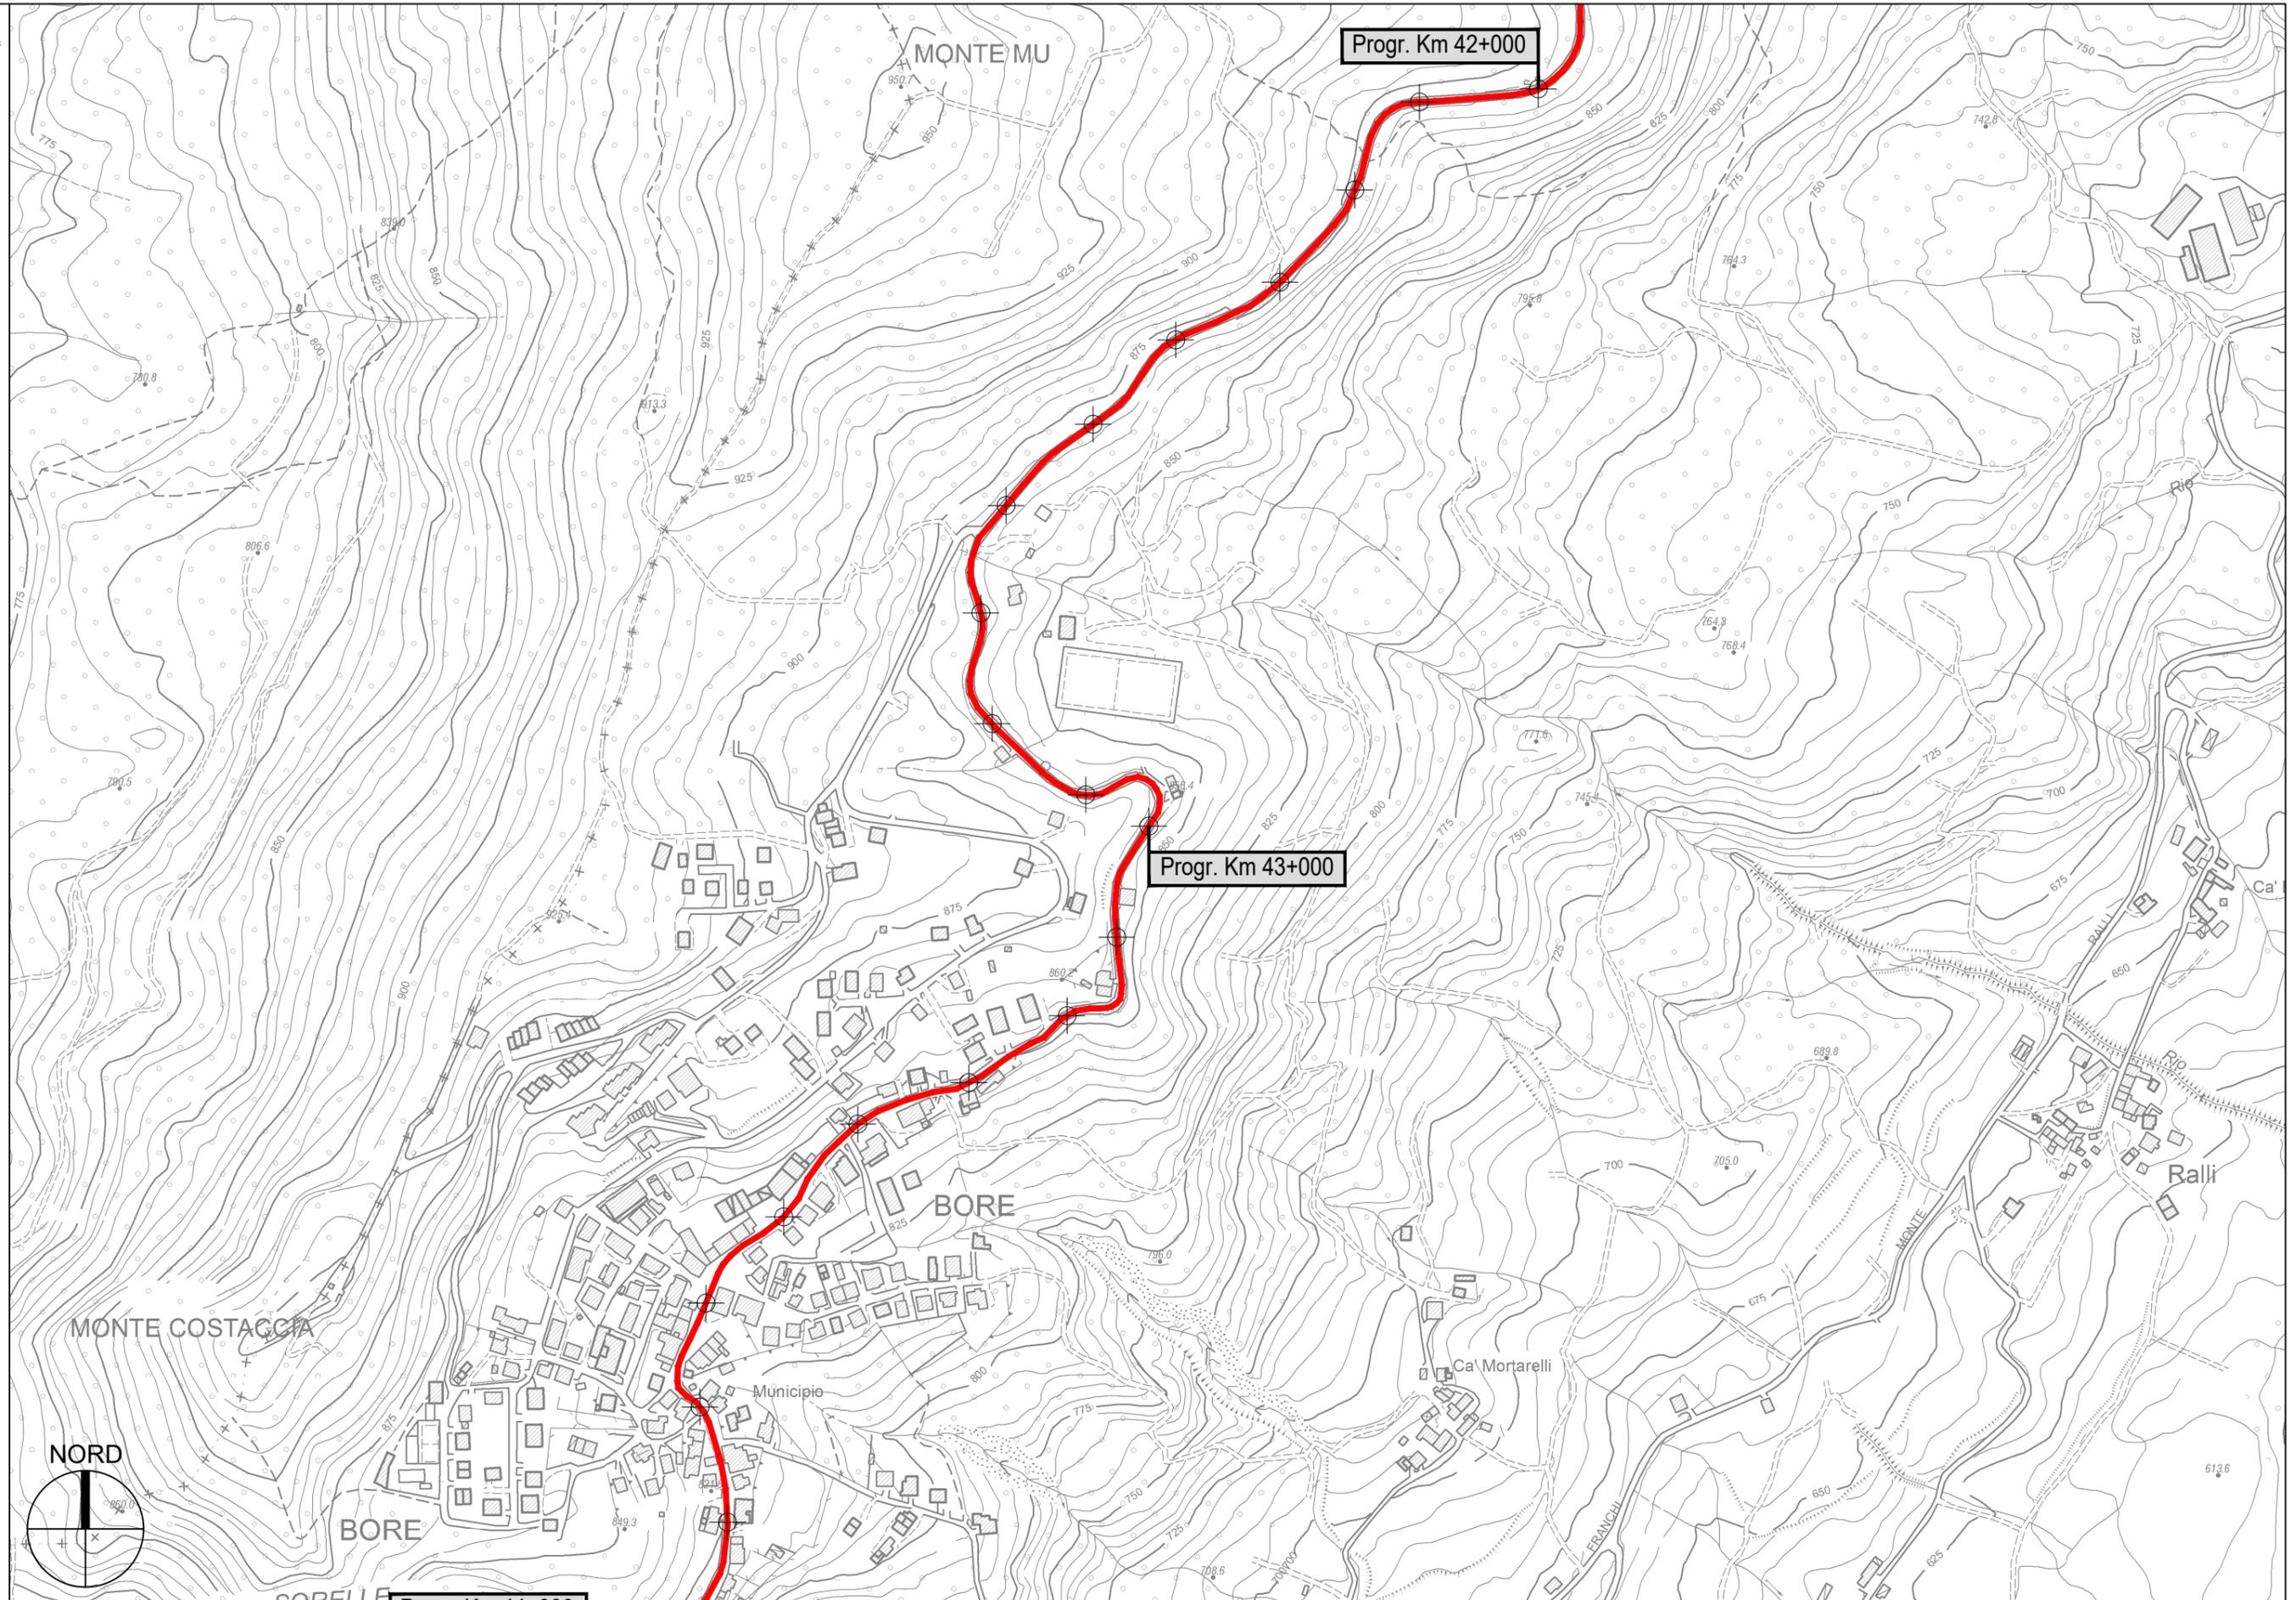


S.P. 359R di Salsomaggiore e Bardi - Sviluppo chilometrico 101+508 km

- Scala 1 : 5.000

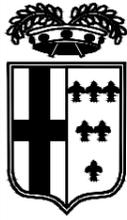


PROVINCIA DI PARMA

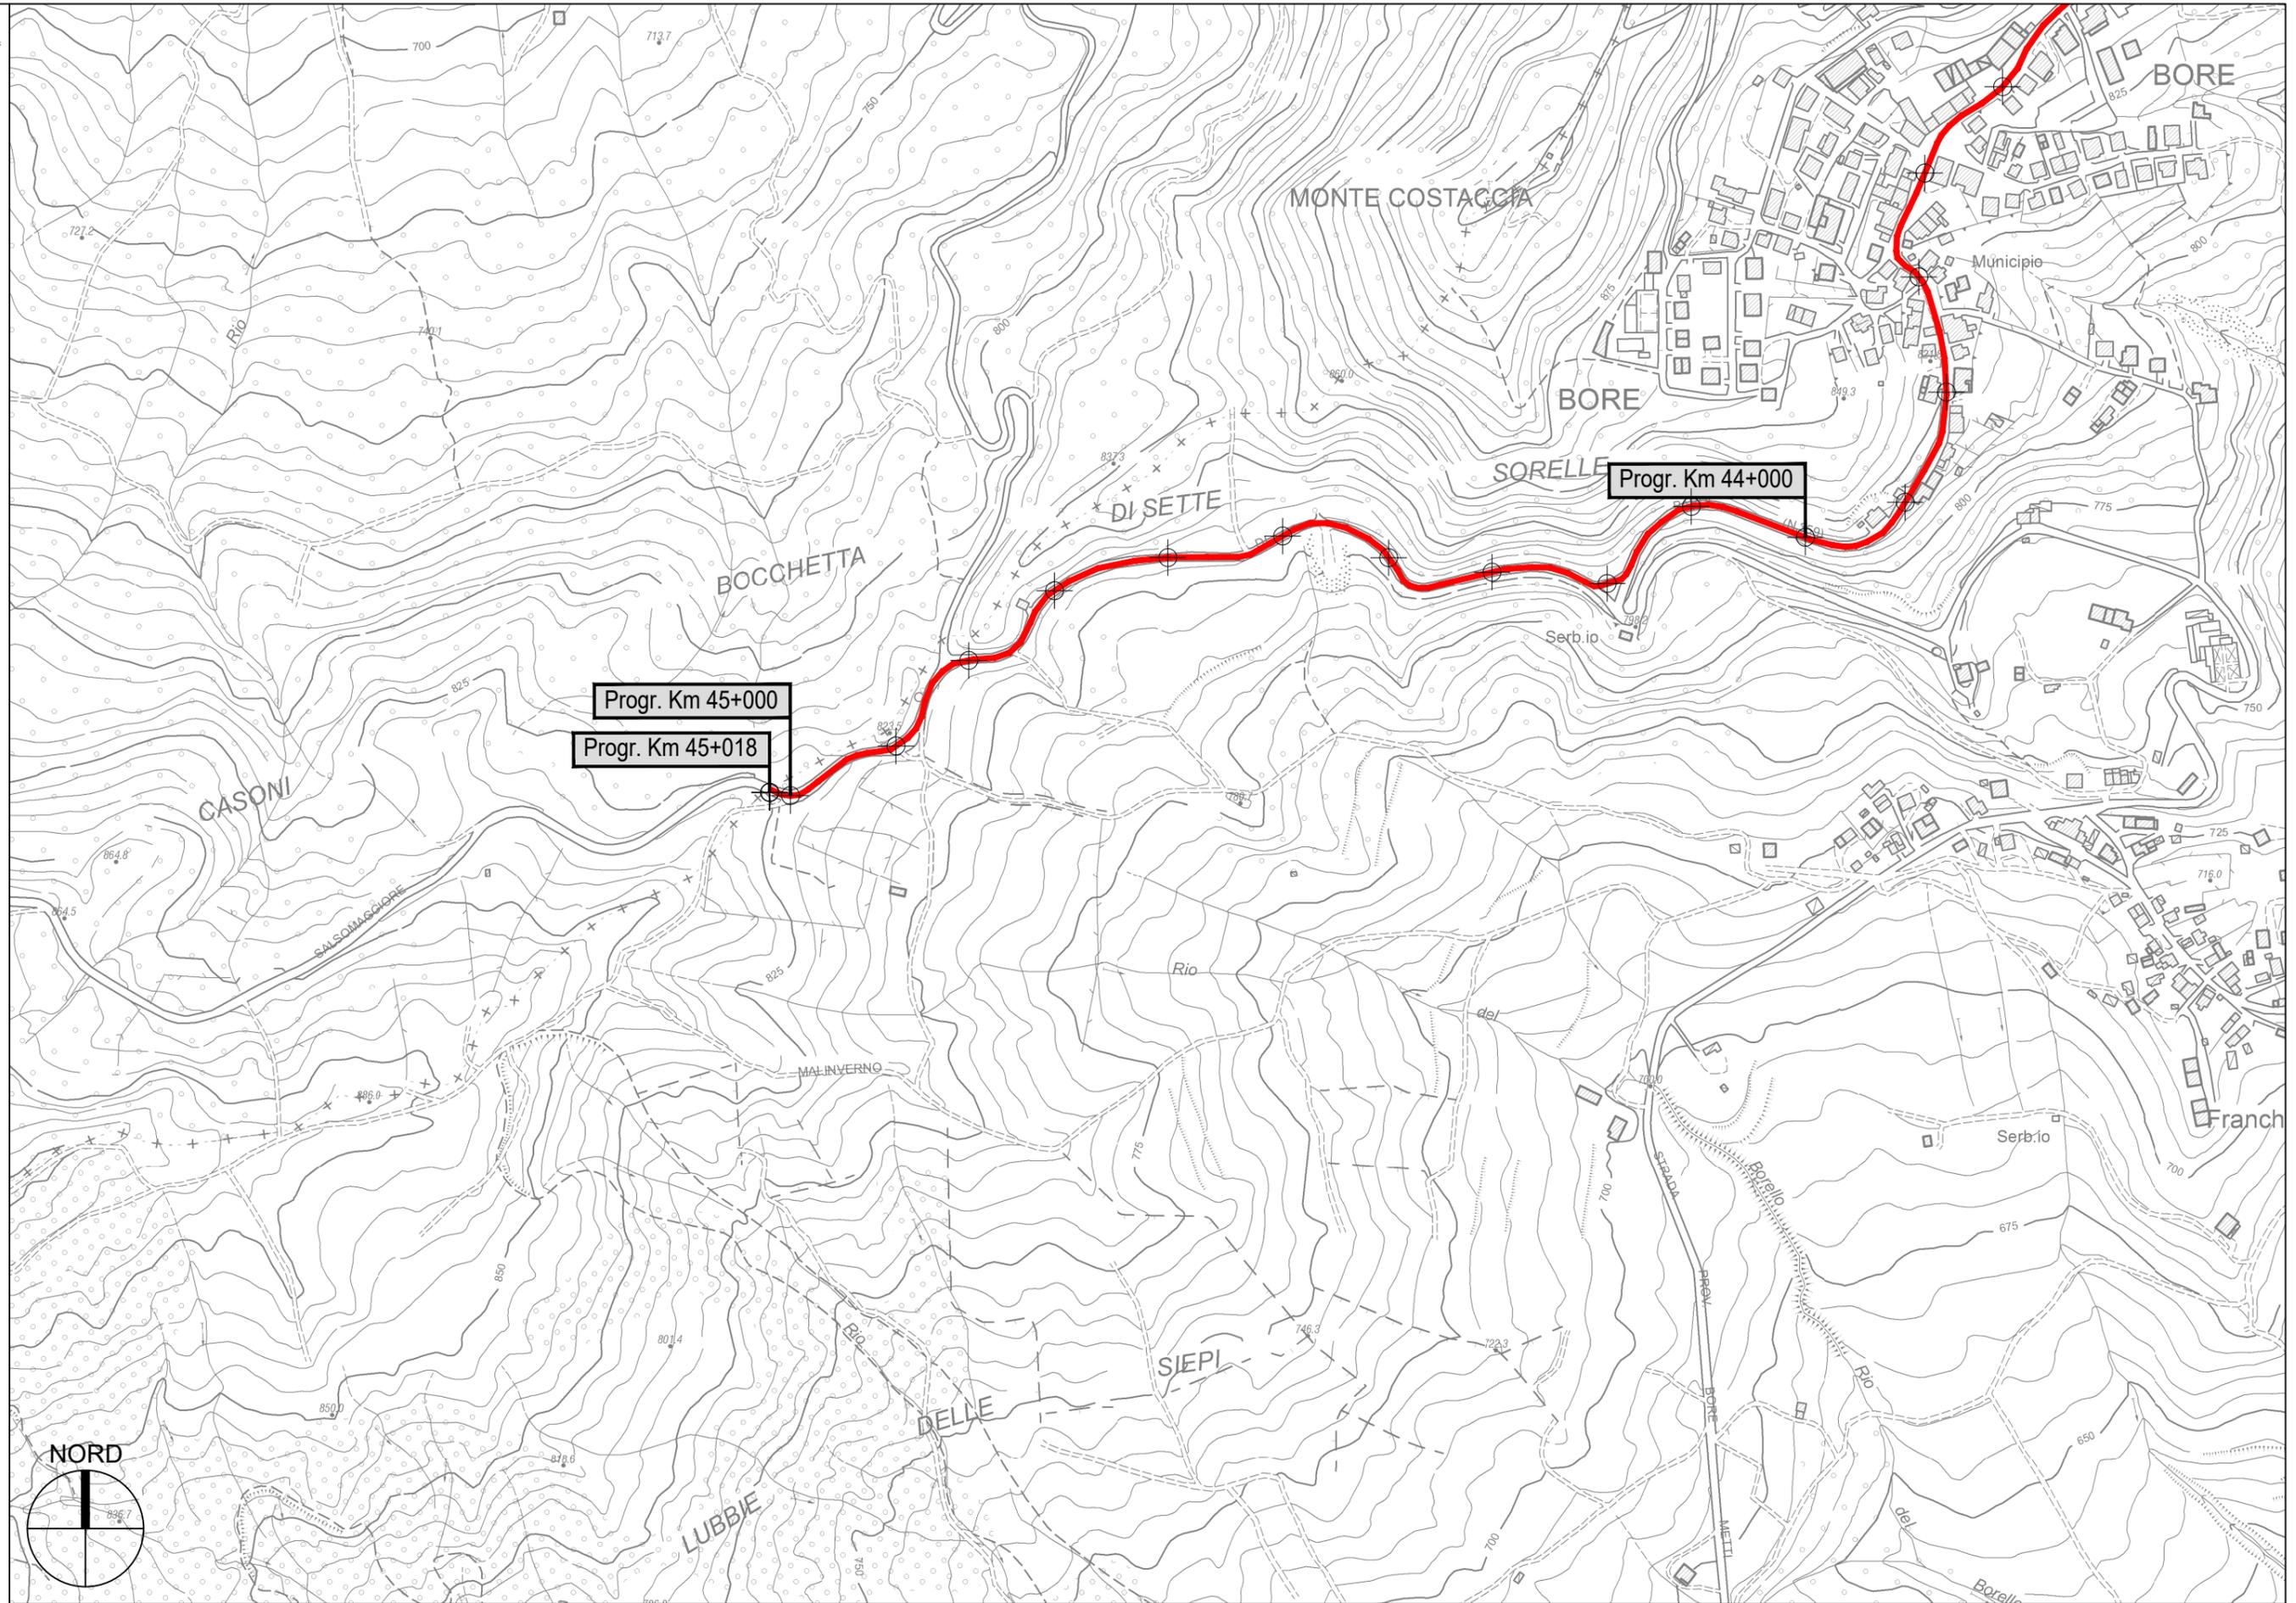


S.P. 359R di Salsomaggiore e Bardi - Sviluppo chilometrico 101+508 km

- Scala 1 : 5.000

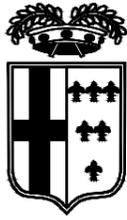


PROVINCIA DI PARMA

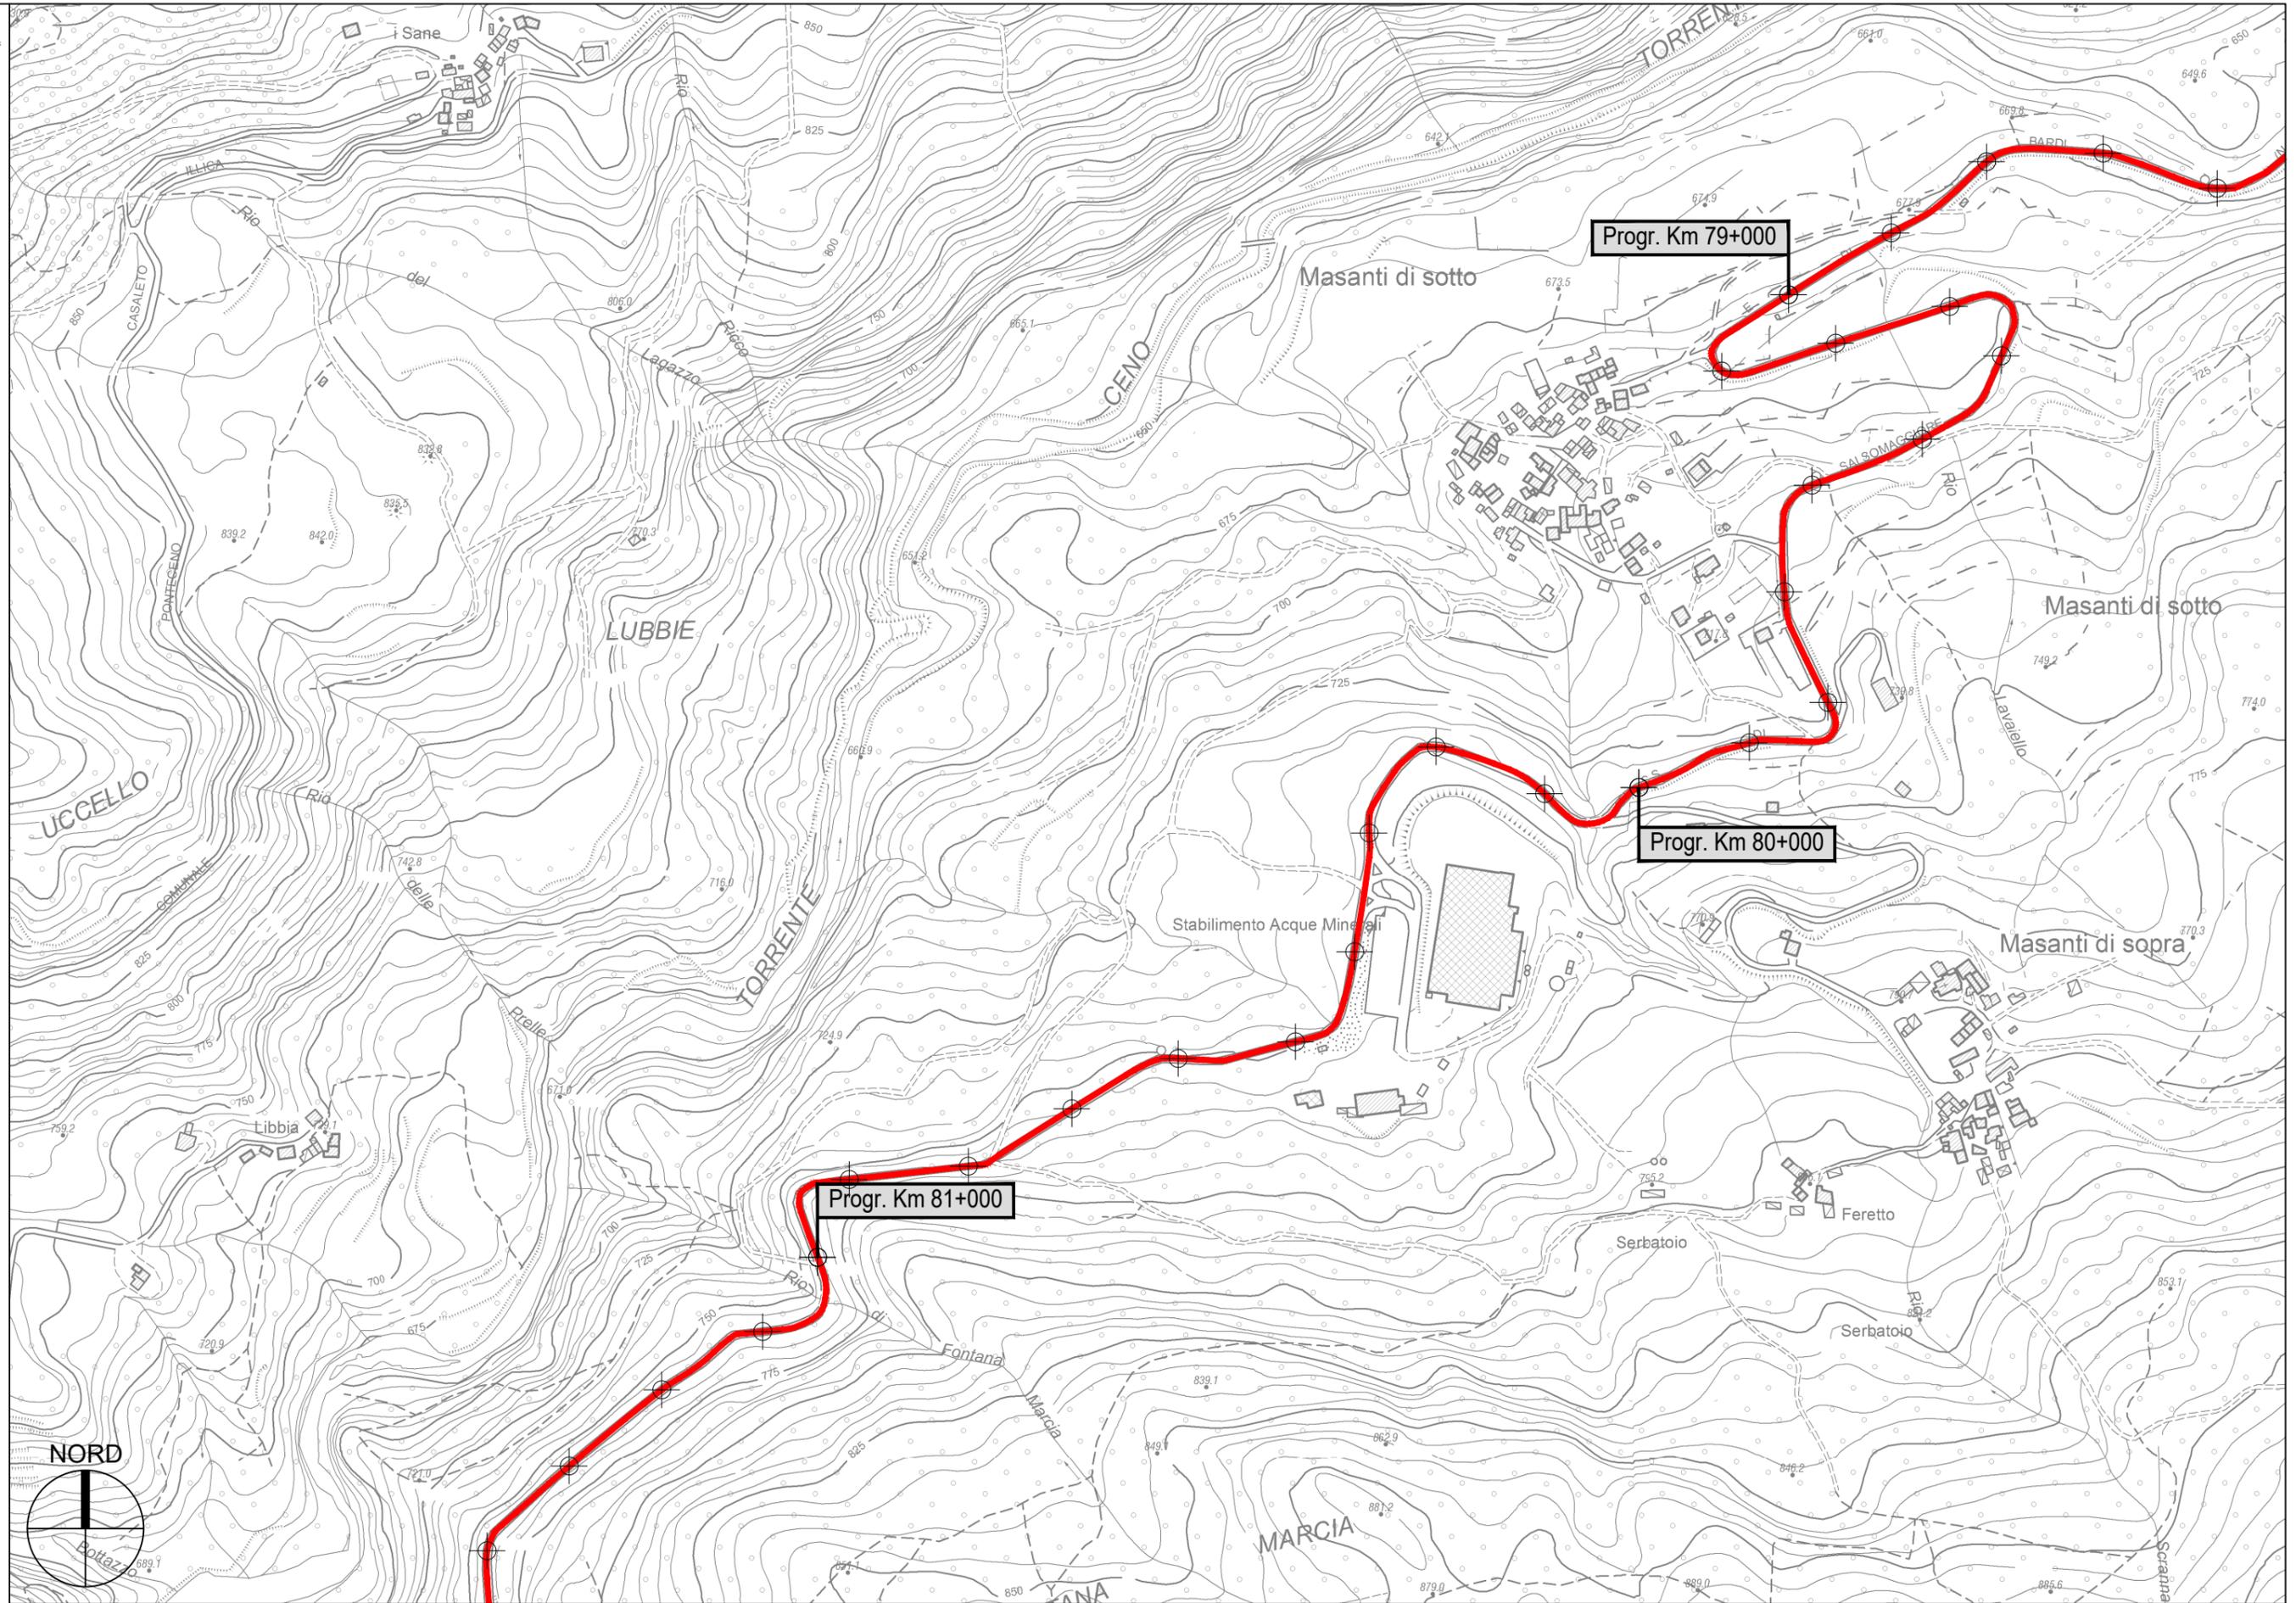


S.P. 359R di Salsomaggiore e Bardi - Sviluppo chilometrico 101+508 km

- Scala 1 : 5.000

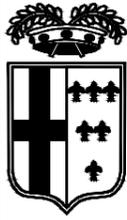


PROVINCIA DI PARMA

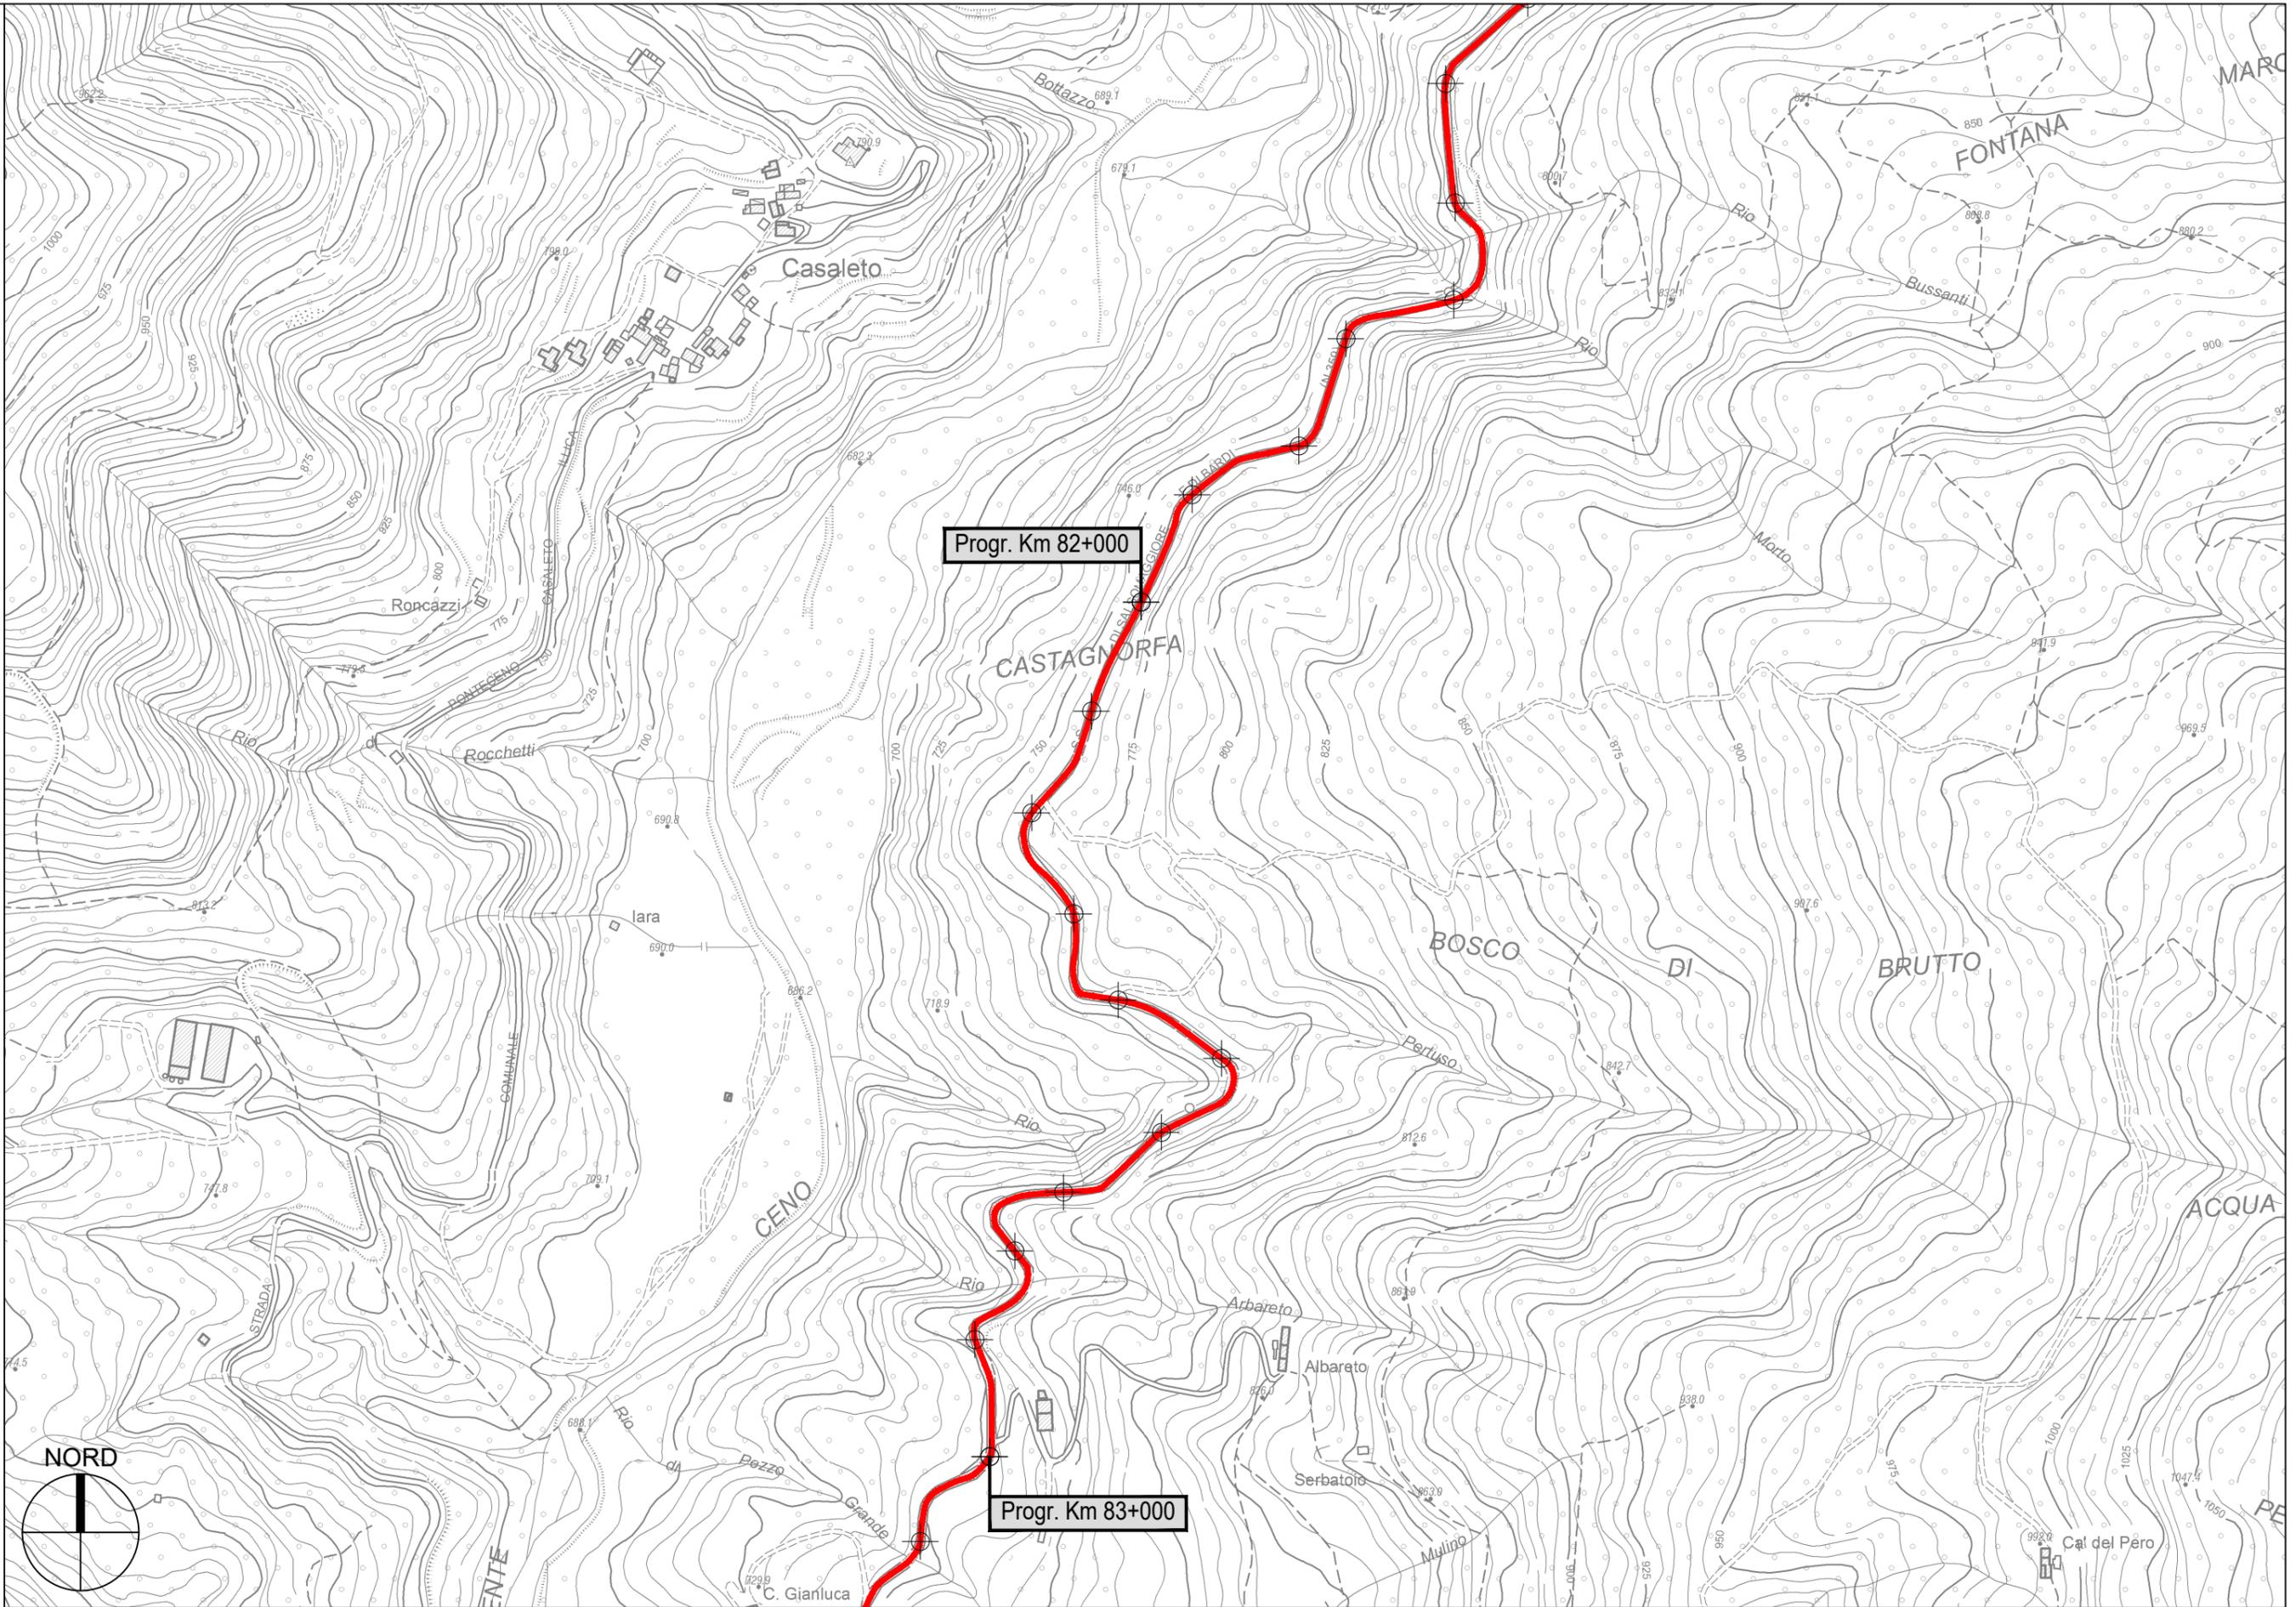


S.P. 359R di Salsomaggiore e Bardi - Sviluppo chilometrico 101+508 km

- Scala 1 : 5.000

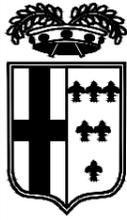


PROVINCIA DI PARMA

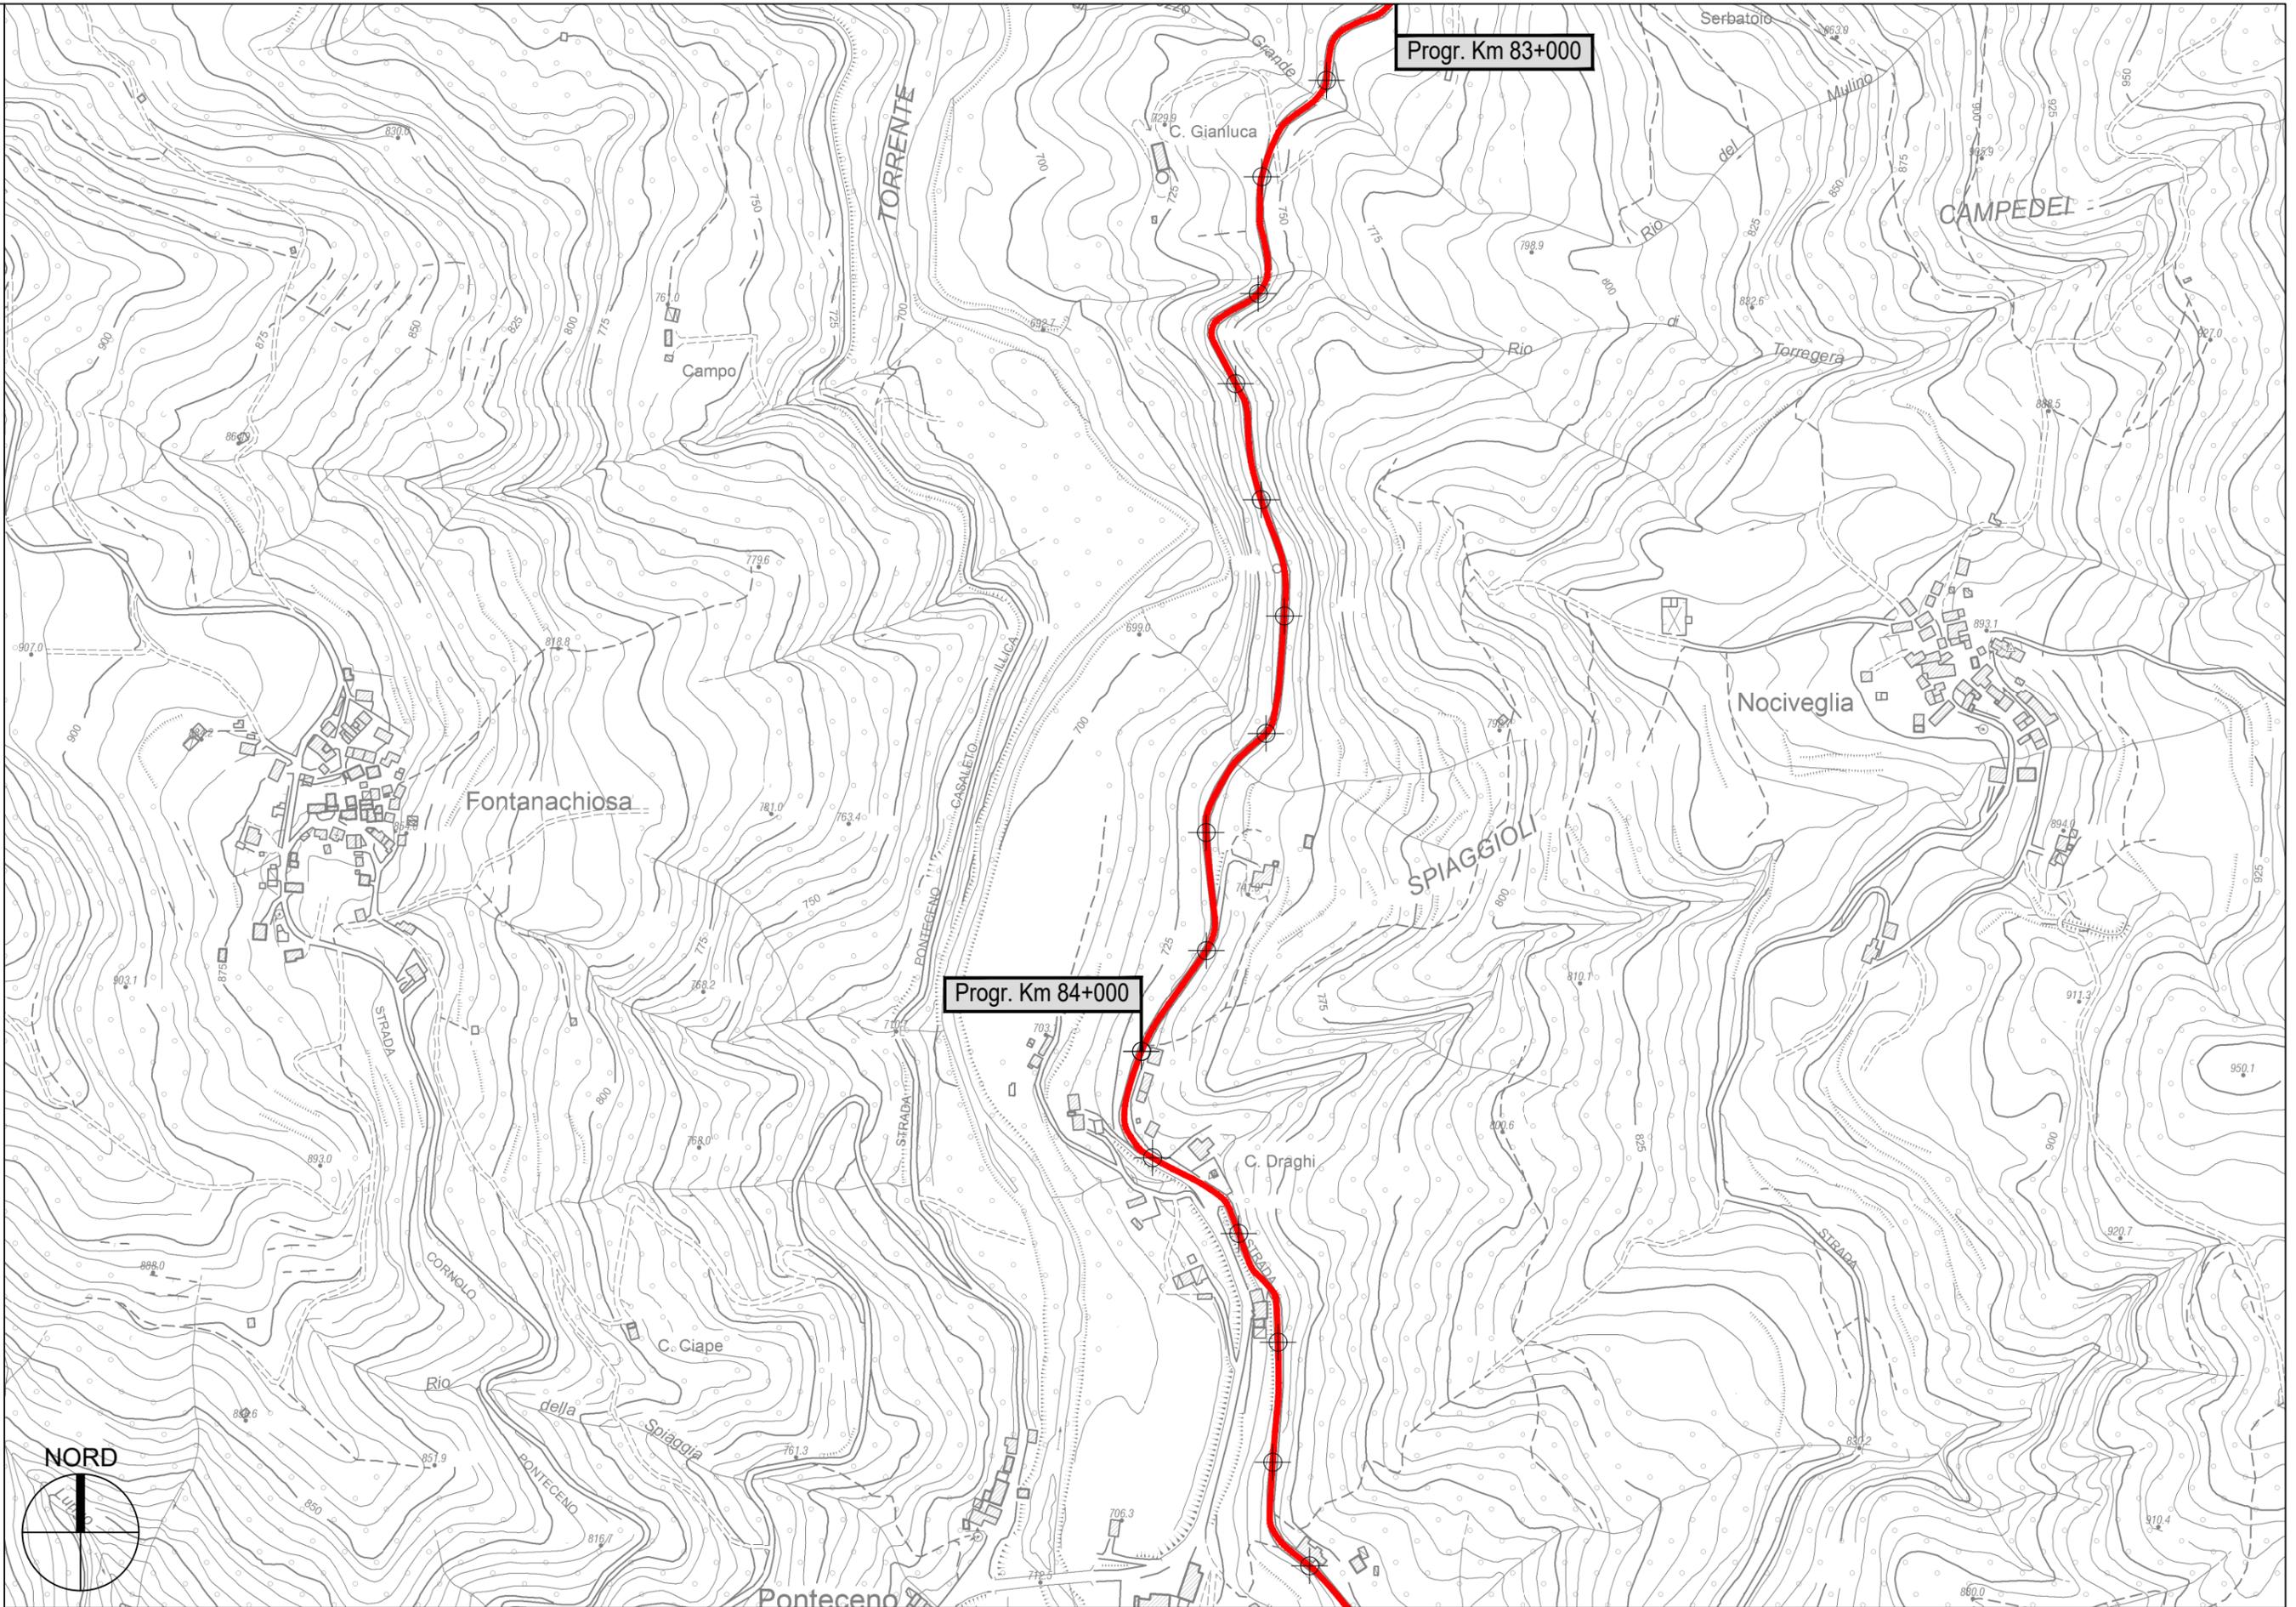


S.P. 359R di Salsomaggiore e Bardi - Sviluppo chilometrico 101+508 km

- Scala 1 : 5.000

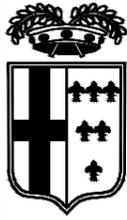


PROVINCIA DI PARMA

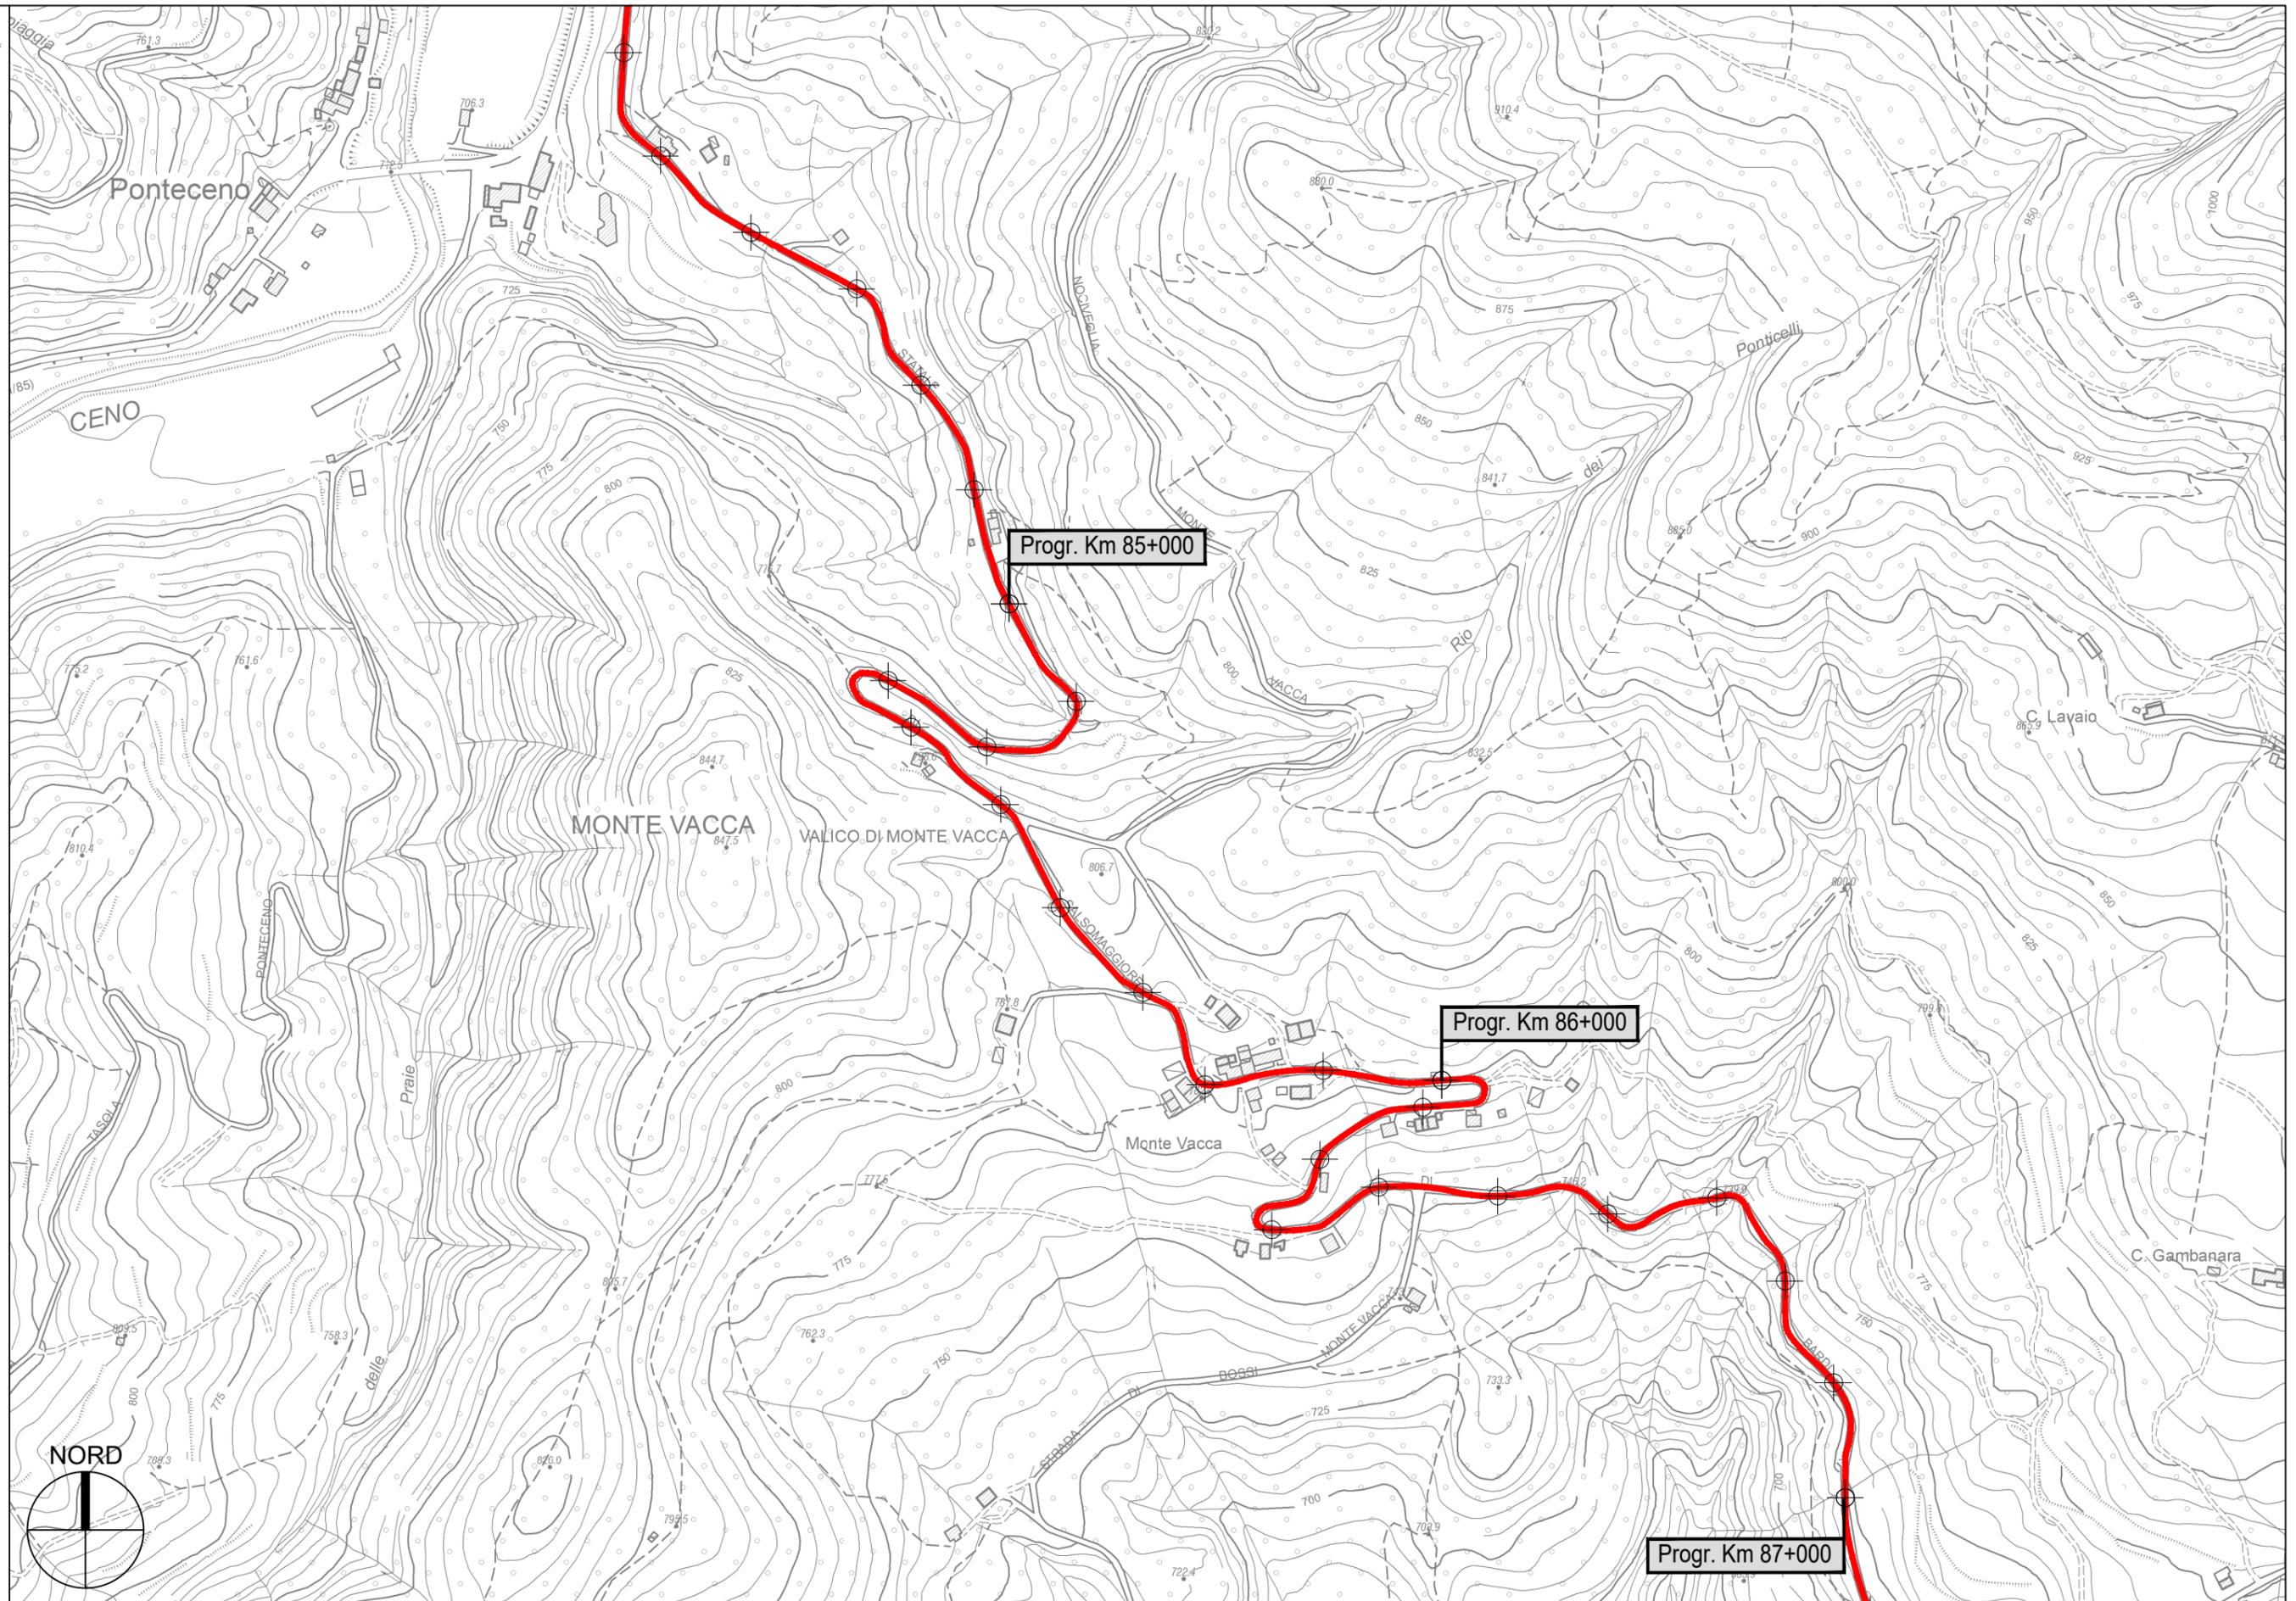


S.P. 359R di Salsomaggiore e Bardi - Sviluppo chilometrico 101+508 km

- Scala 1 : 5.000

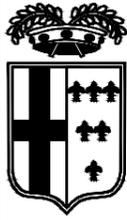

PROVINCIA DI PARMA

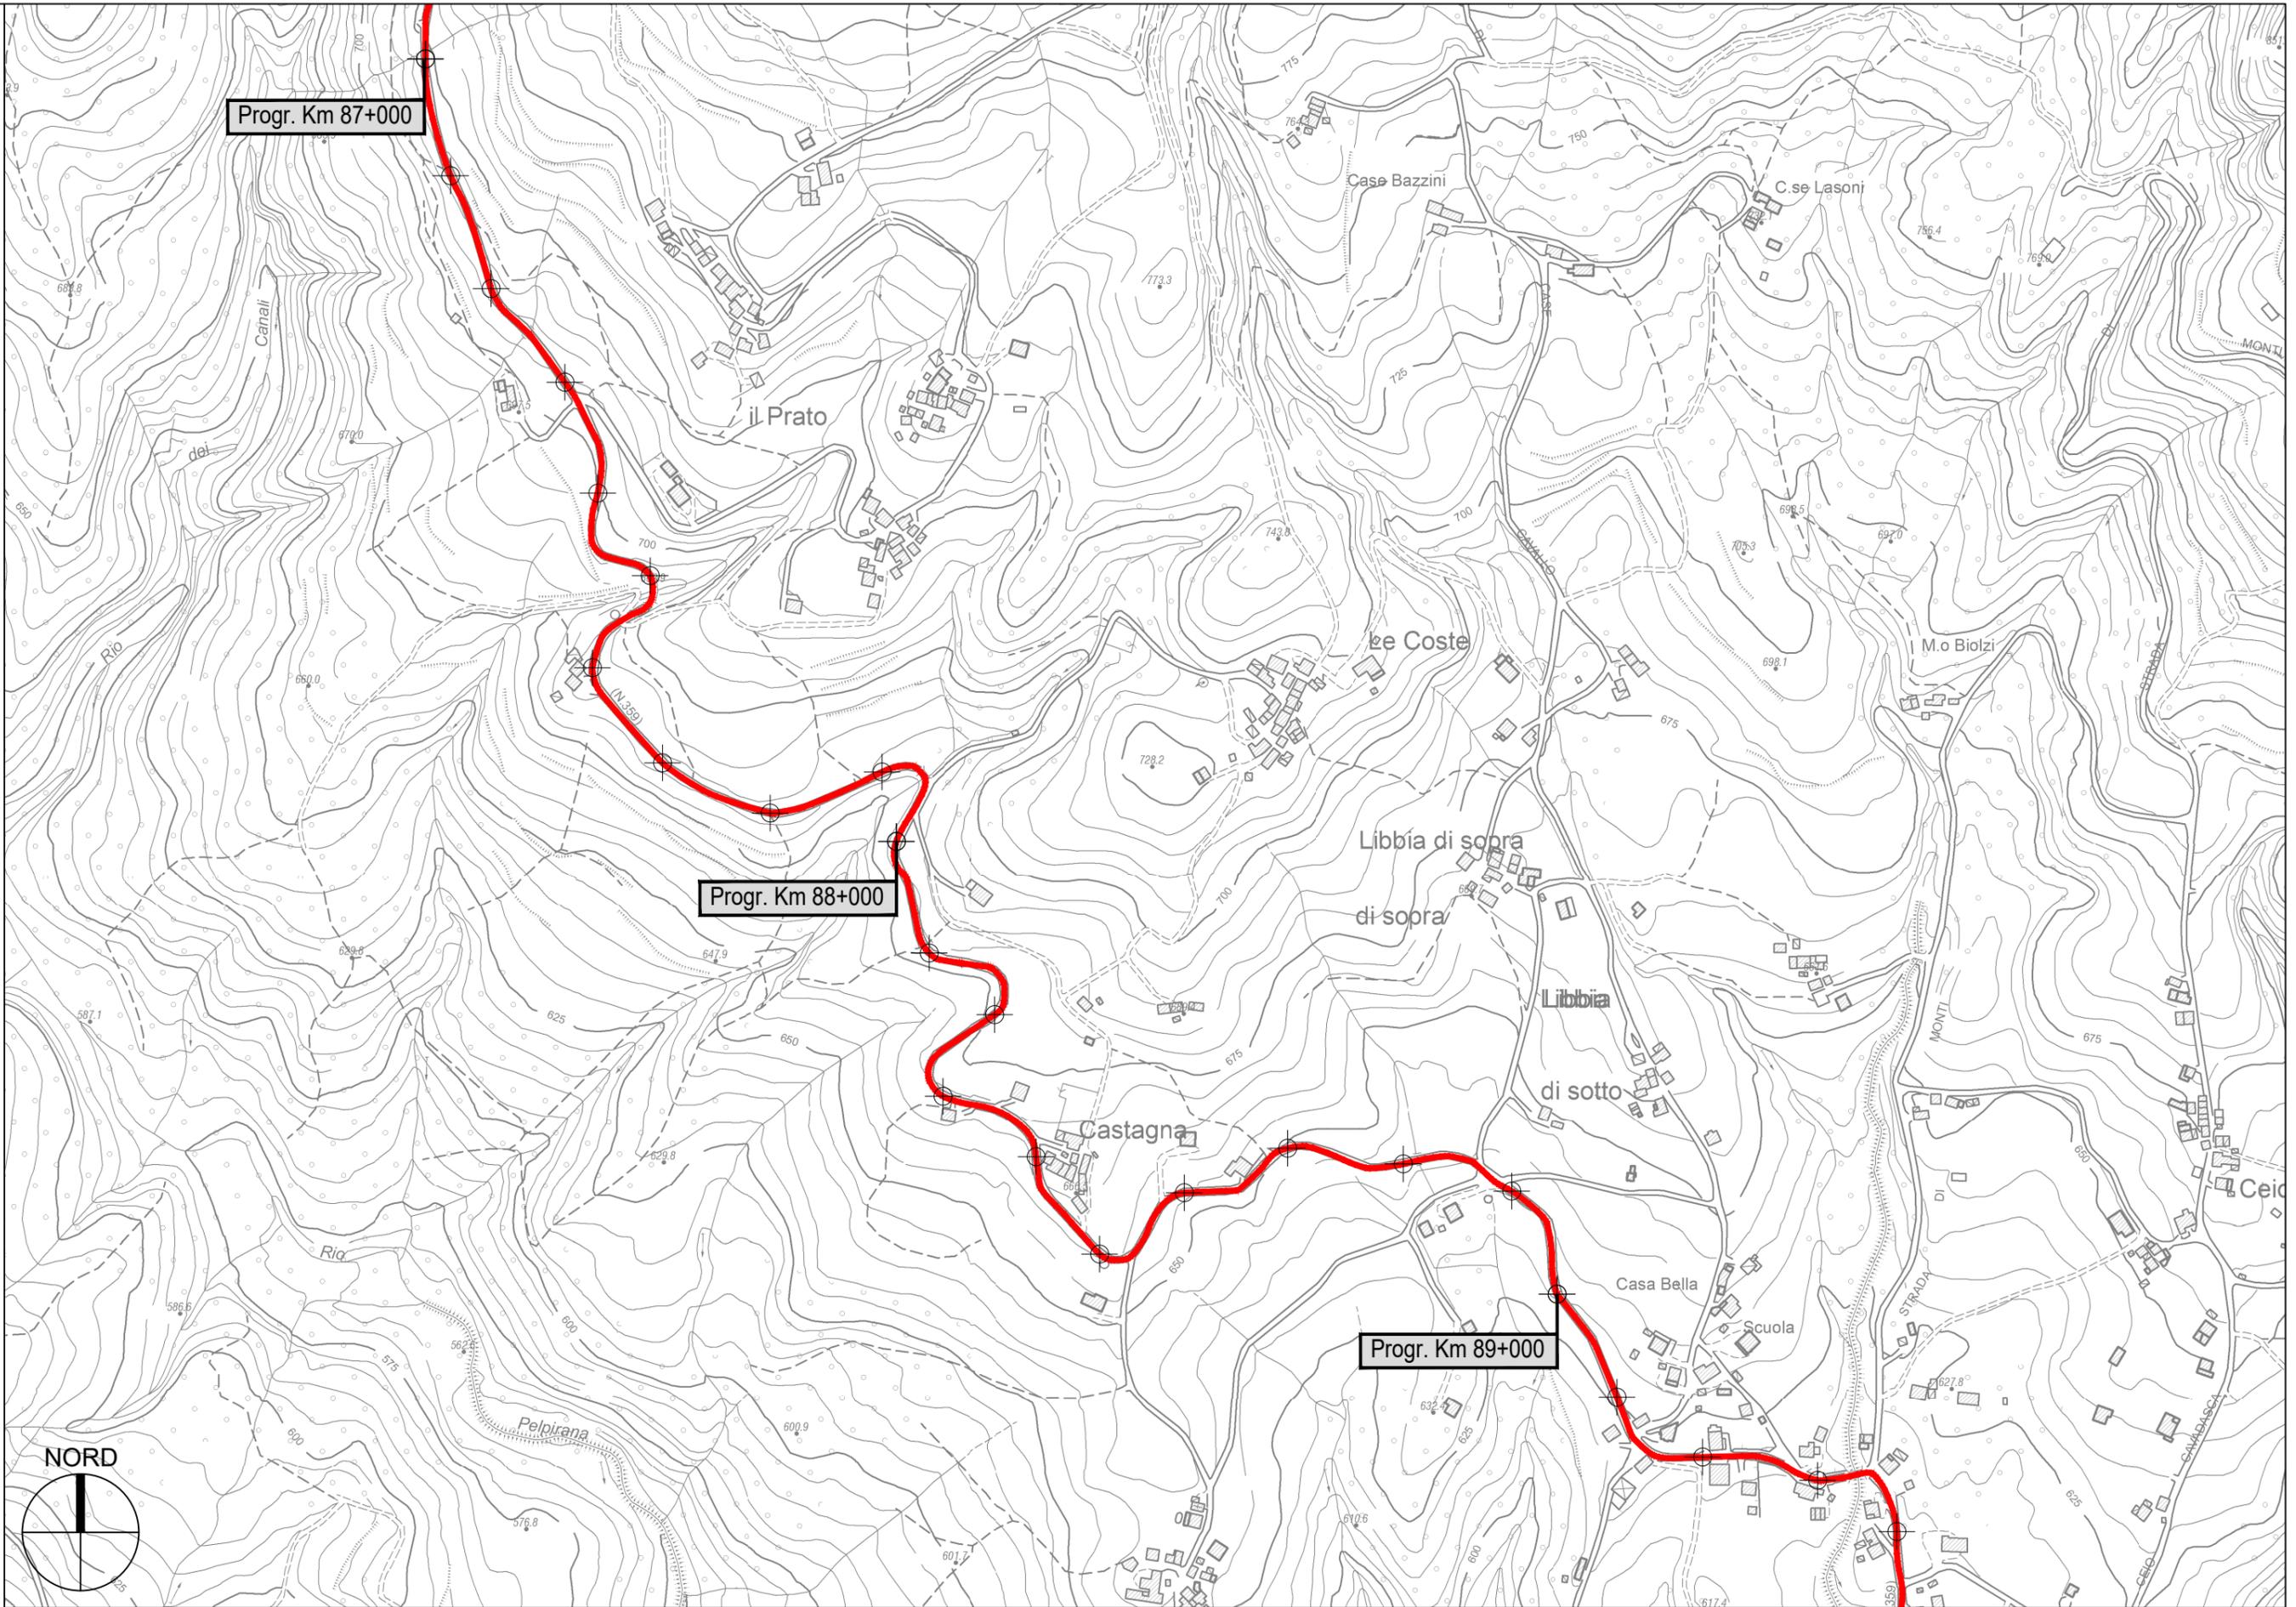


Progr. Km 87+000

Progr. Km 88+000


Progr. Km 89+000

S.P. 359R di Salsomaggiore e Bardi - Sviluppo chilometrico 101+508 km

- Scala 1 : 5.000

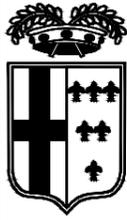


PROVINCIA DI PARMA

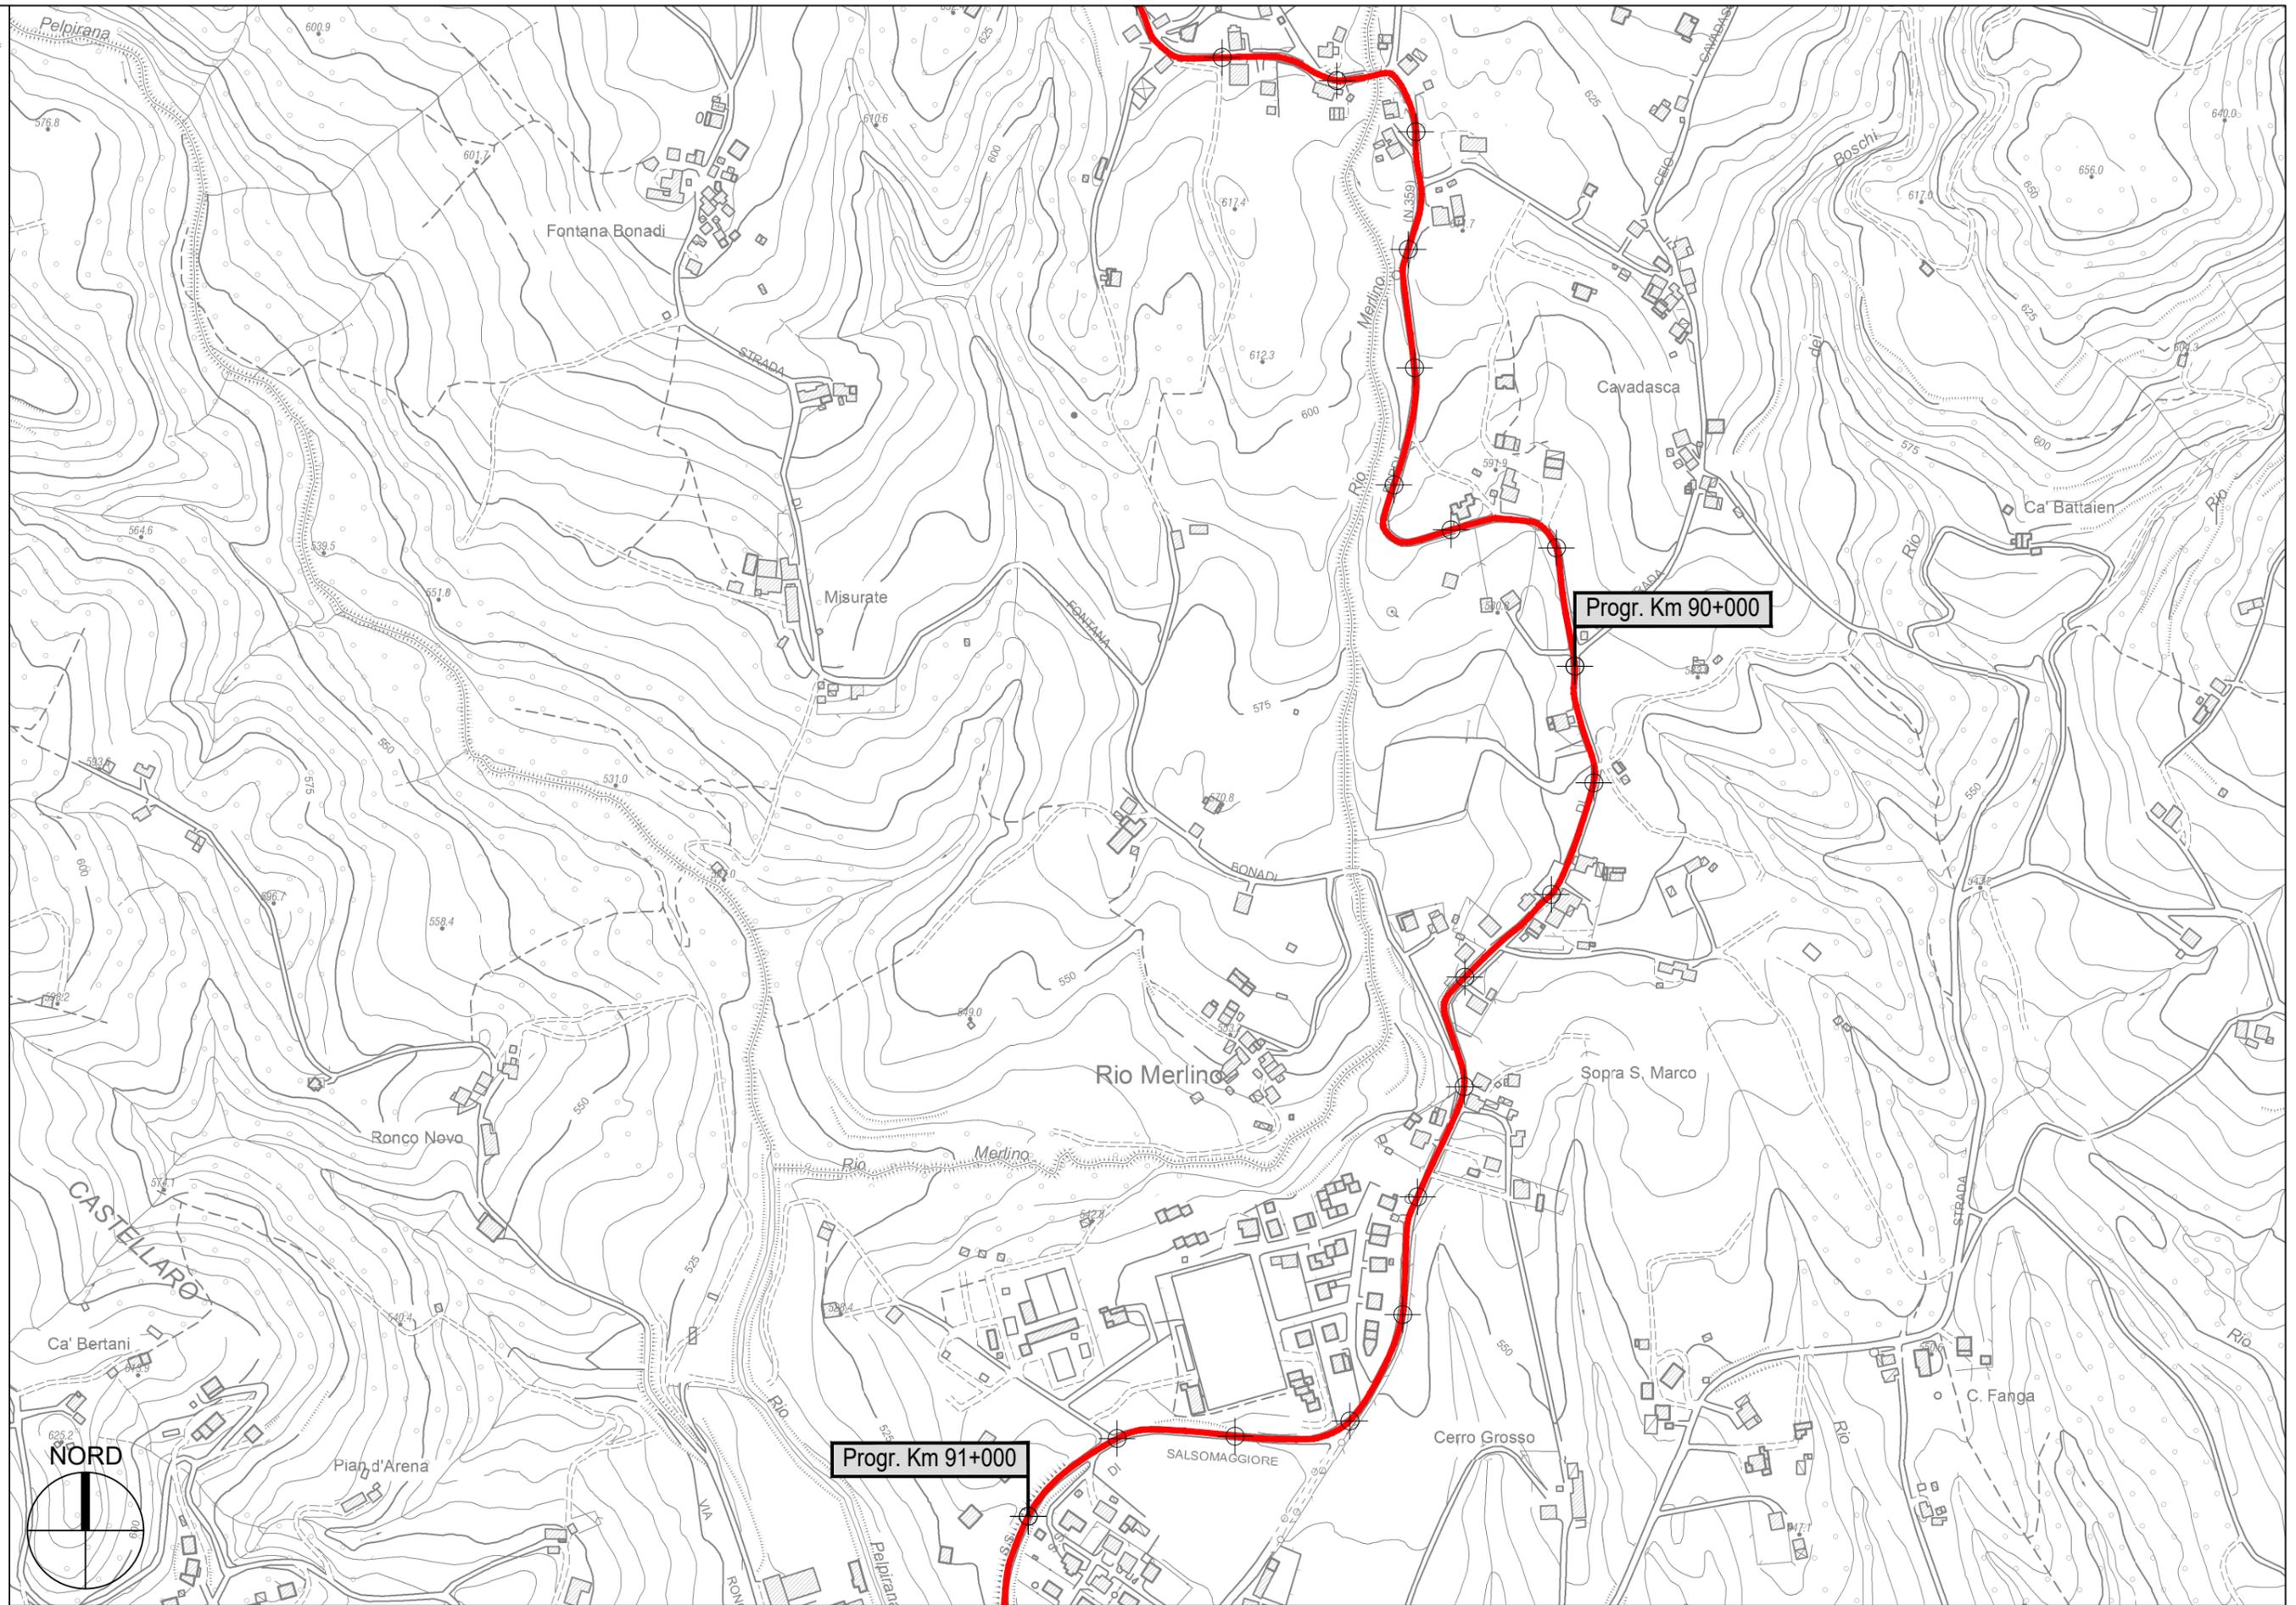


S.P. 359R di Salsomaggiore e Bardi - Sviluppo chilometrico 101+508 km

- Scala 1 : 5.000

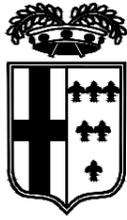

PROVINCIA DI PARMA

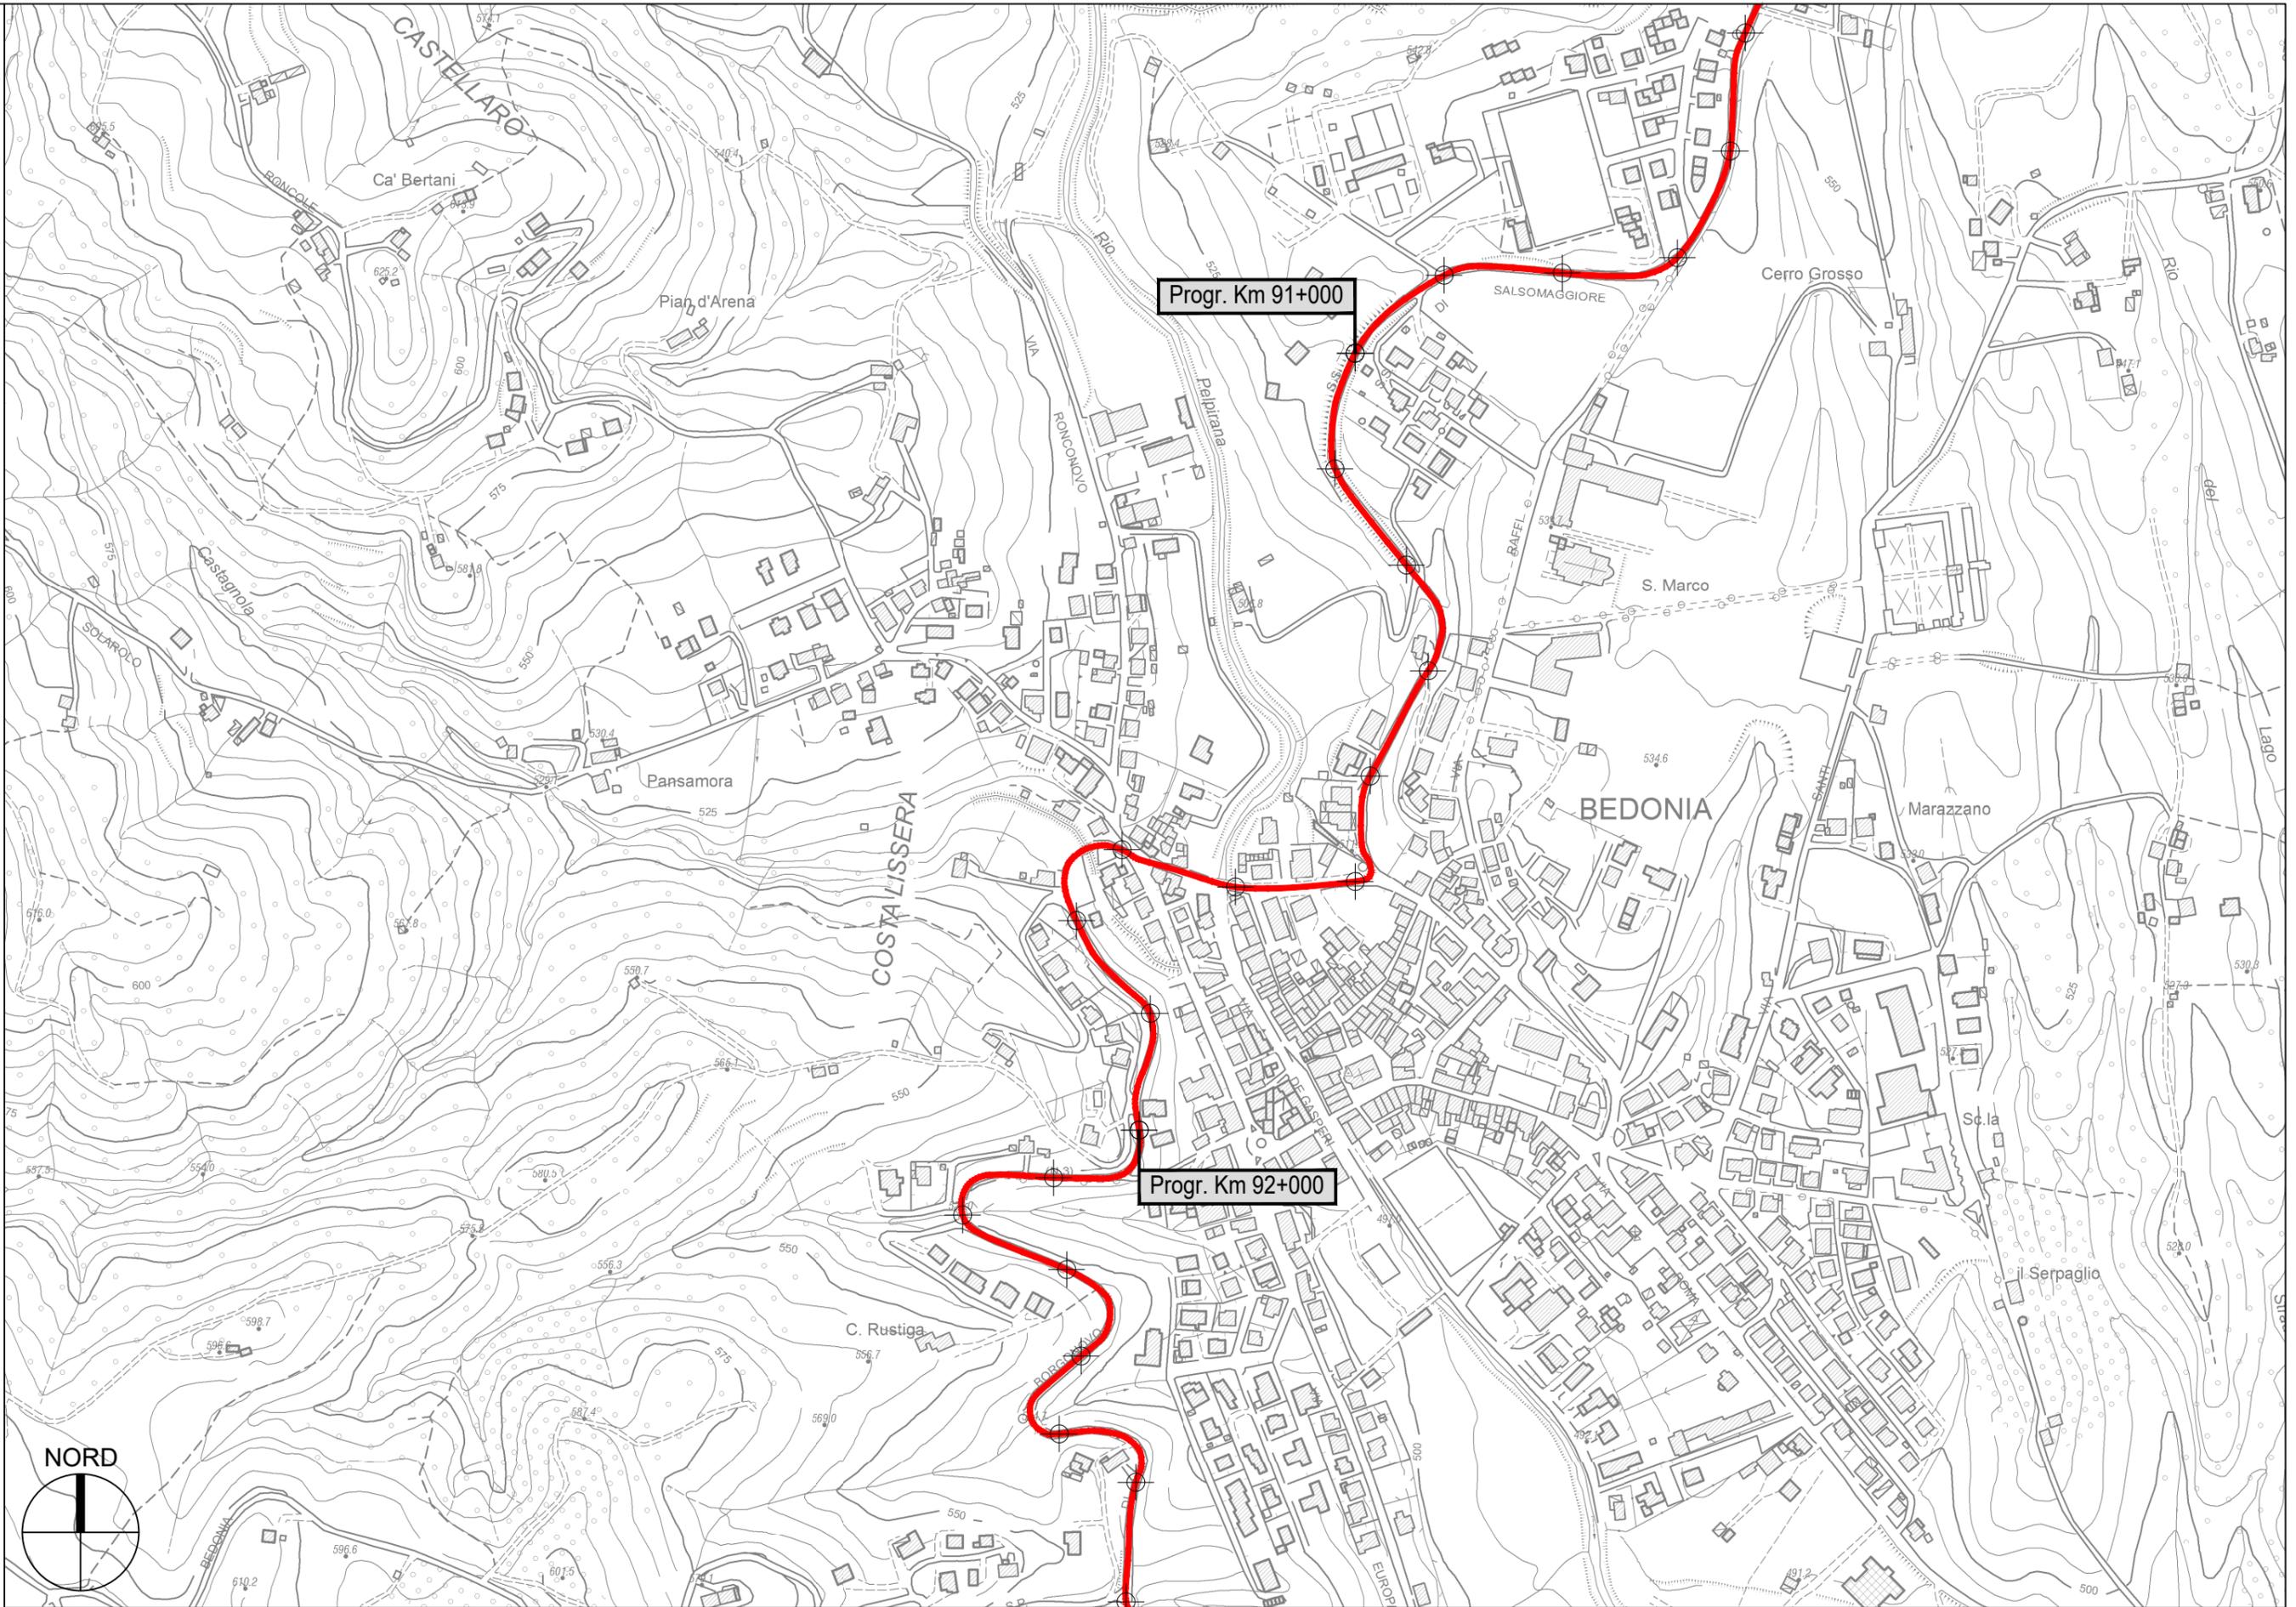

S.P. 359R di Salsomaggiore e Bardi - Sviluppo chilometrico 101+508 km

- Scala 1 : 5.000