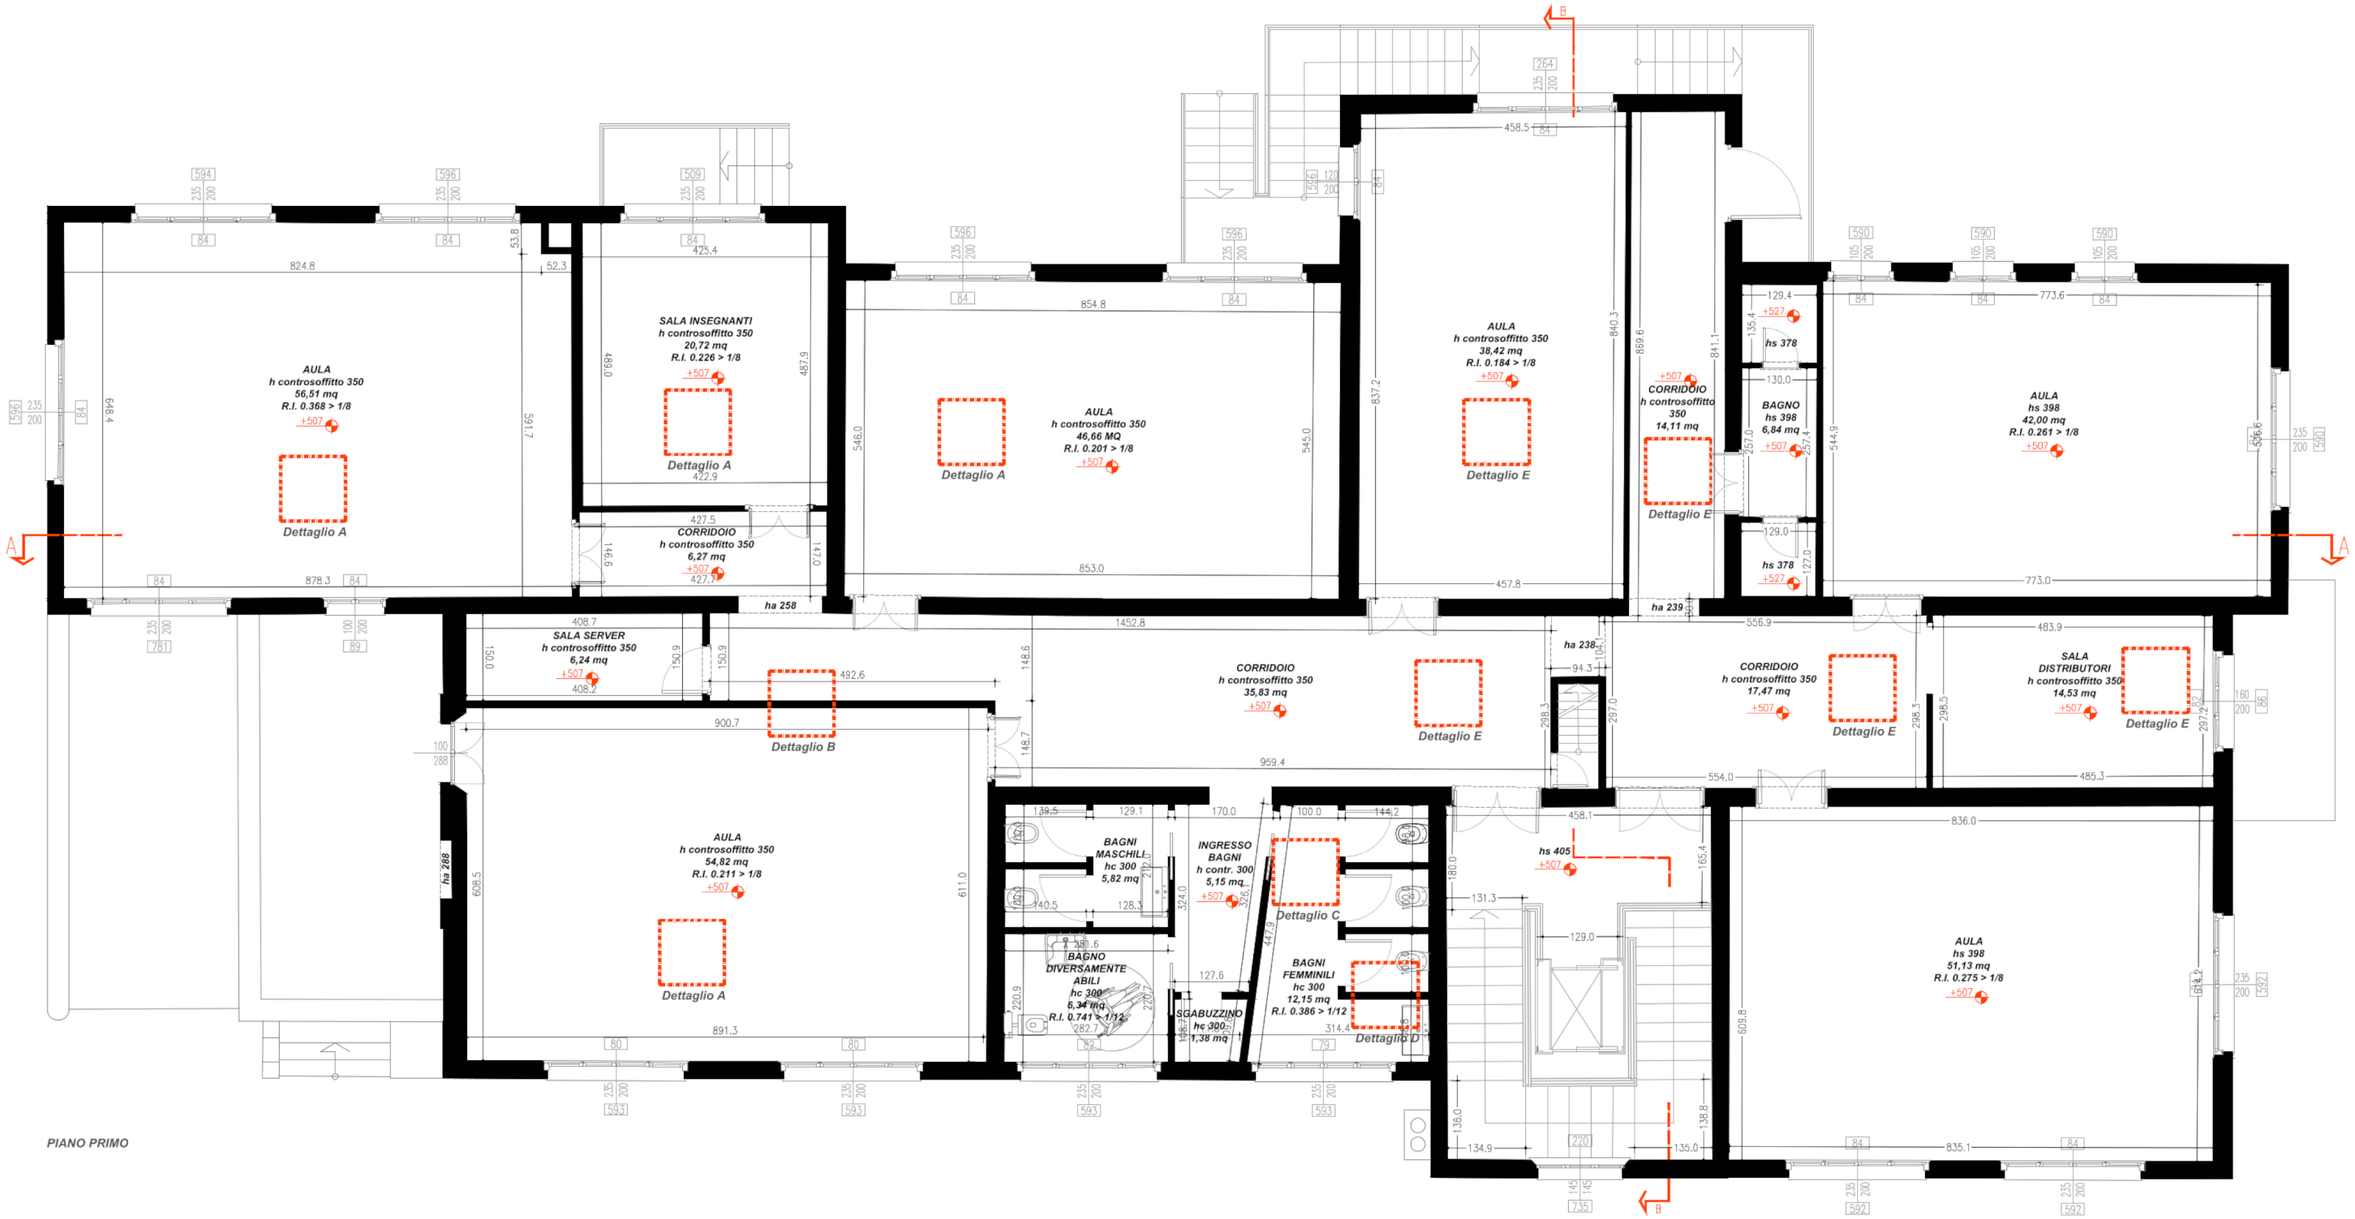
AULA
h controsoffitto 350
56,51 mq
R.I. 0.368 > 1/8
+507
Dettaglio A
SALA INSEGNANTI
h controsoffitto 350
20,72 mq
R.I. 0.226 > 1/8
+507
Dettaglio A
CORRIDOIO
h controsoffitto 350
6,27 mq
+507
ha 258
AULA
h controsoffitto 350
46,66 MQ
R.I. 0.201 > 1/8
+507
Dettaglio A
AULA
h controsoffitto 350
38,42 mq
R.I. 0.184 > 1/8
+507
Dettaglio E
CORRIDOIO
h controsoffitto
350
14,11 mq
+507
Dettaglio E
hs 378
BAGNO
hs 398
6,84 mq
+507
hs 378
+527
AULA
hs 398
42,00 mq
R.I. 0.261 > 1/8
+507
ha 239
SALA SERVER
h controsoffitto 350
6,24 mq
+507
Dettaglio B
CORRIDOIO
h controsoffitto 350
35,83 mq
+507
Dettaglio E
ha 238
CORRIDOIO
h controsoffitto 350
17,47 mq
+507
Dettaglio E
SALA
DISTRIBUTORI
h controsoffitto 350
14,53 mq
+507
Dettaglio E
AULA
h controsoffitto 350
54,82 mq
R.I. 0.211 > 1/8
+507
Dettaglio A
ha 268
BAGNI
MASCHILI
hc 300
5,82 mq
INGRESSO
BAGNI
h contr. 300
5,15 mq
+507
Dettaglio C
hs 405
+507
BAGNO
DIVERSAMENTE
ABILI
hc 300
6,34 mq
R.I. 0.741 > 1/12
SGABUZZINO
hc 300
1,38 mq
BAGNI
FEMMINILI
hc 300
12,15 mq
R.I. 0.386 > 1/12
Dettaglio D
AULA
hs 398
51,13 mq
R.I. 0.275 > 1/8
+507
A
A
B
B

PIANO PRIMO