


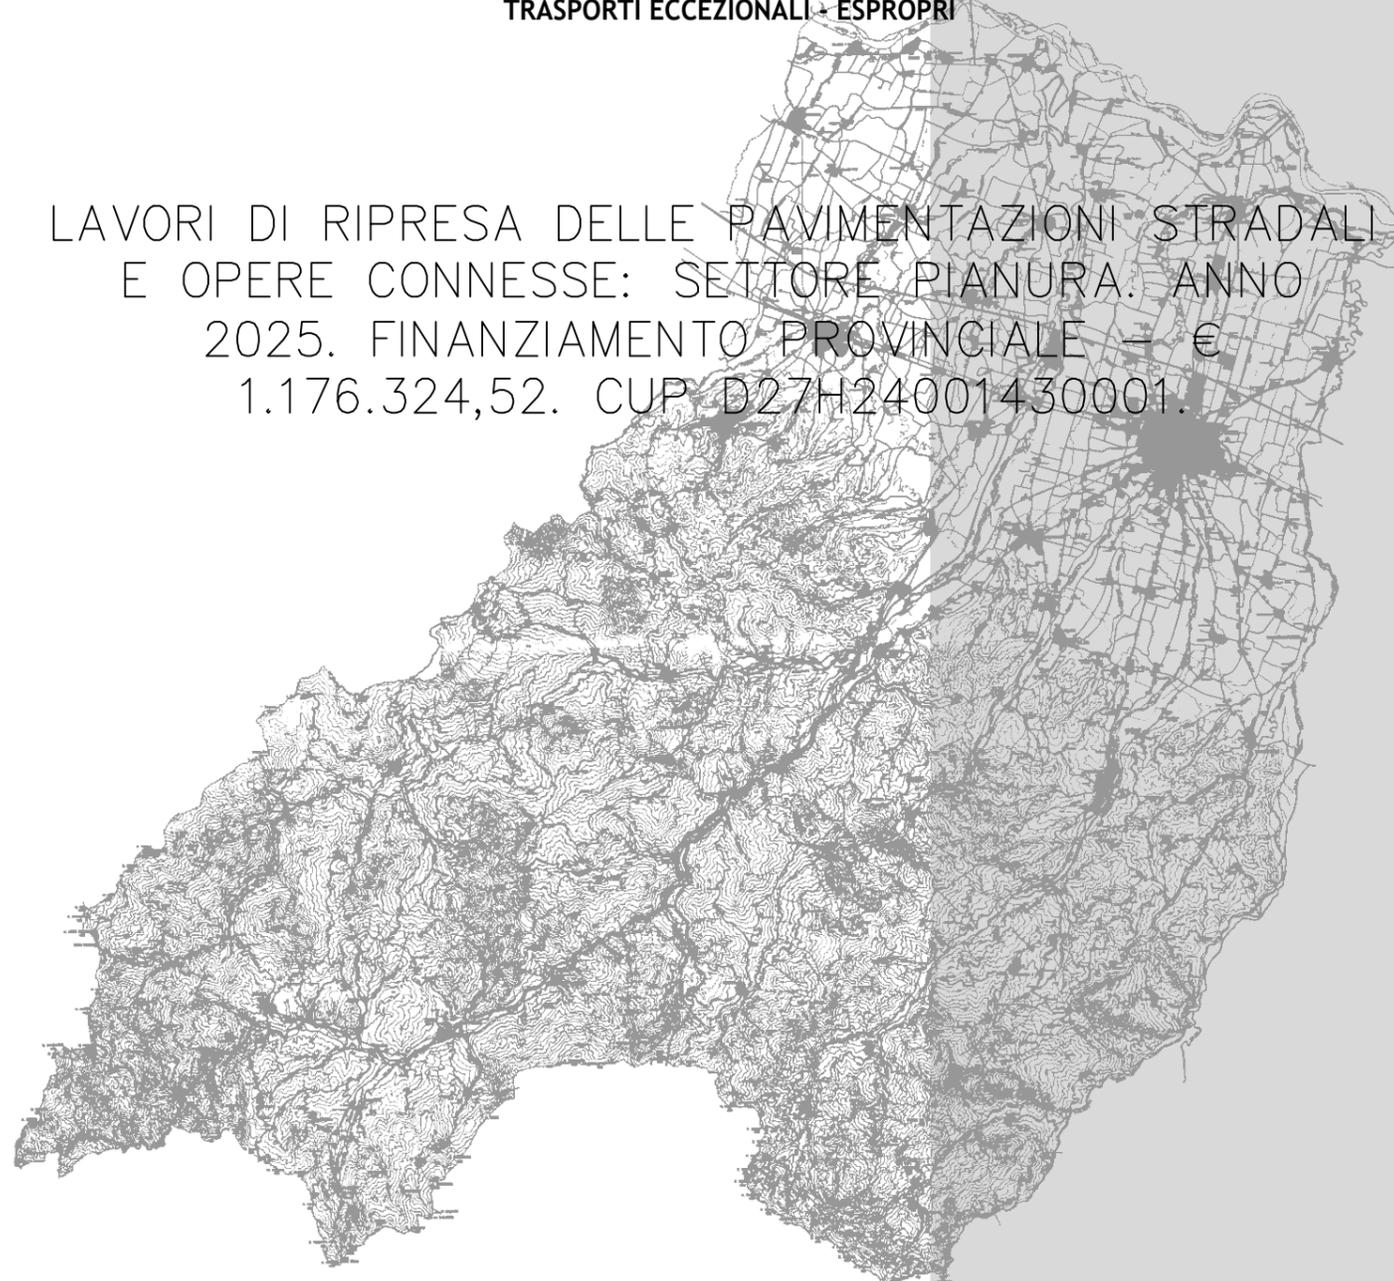

**PROVINCIA DI PARMA**  
SERVIZIO VIABILITA' E INFRASTRUTTURE  
TRASPORTI ECCEZIONALI - ESPROPRI

LAVORI DI RIPRESA DELLE PAVIMENTAZIONI STRADALI  
E OPERE CONNESSE: SETTORE PIANURA. ANNO  
2025. FINANZIAMENTO PROVINCIALE - €  
1.176.324,52. CUP D27H24001430001.



## PROGETTO DEFINITIVO-ESECUTIVO



DESCRIZIONE	ELABORATO
PLANIMETRIE: TRATTI DI INTERVENTO S.P. 12 DI SORAGNA	7.1
SCALA 1:5.000	DATA AGOSTO 2025


Il Responsabile del Servizio  
Ing. Gianpaolo Monteverdi

Il Responsabile del Procedimento  
Ing. Lamberto Pignoli


Il Progettista  
Ing. Jr. Thomas Villani

Il Coordinatore  
Ing. Jr. Thomas Villani

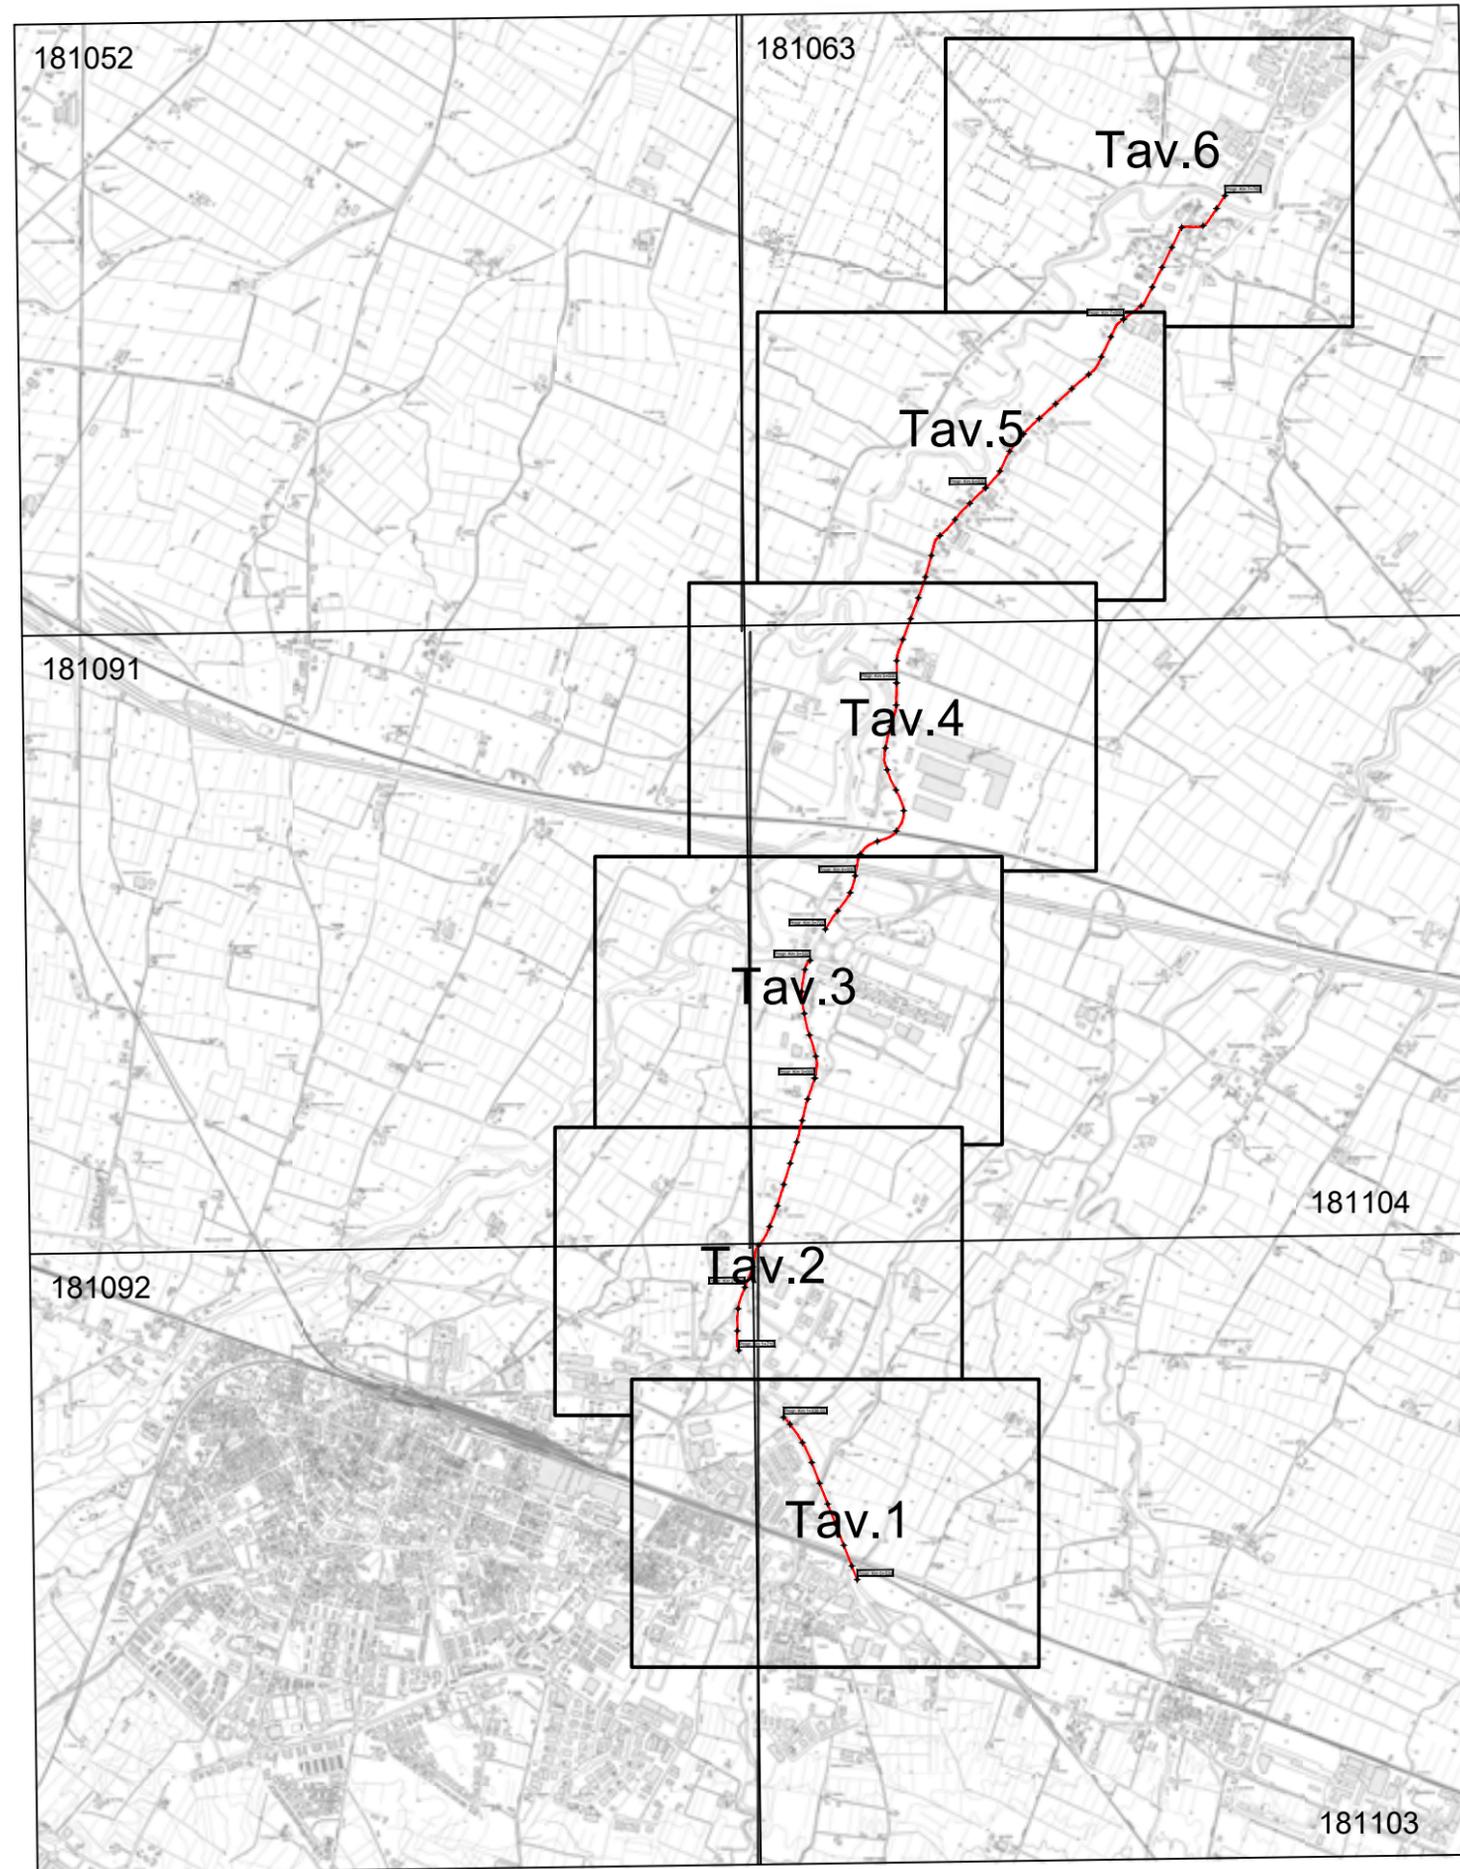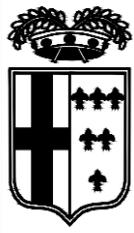


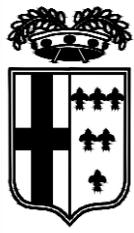

PROVINCIA DI PARMA

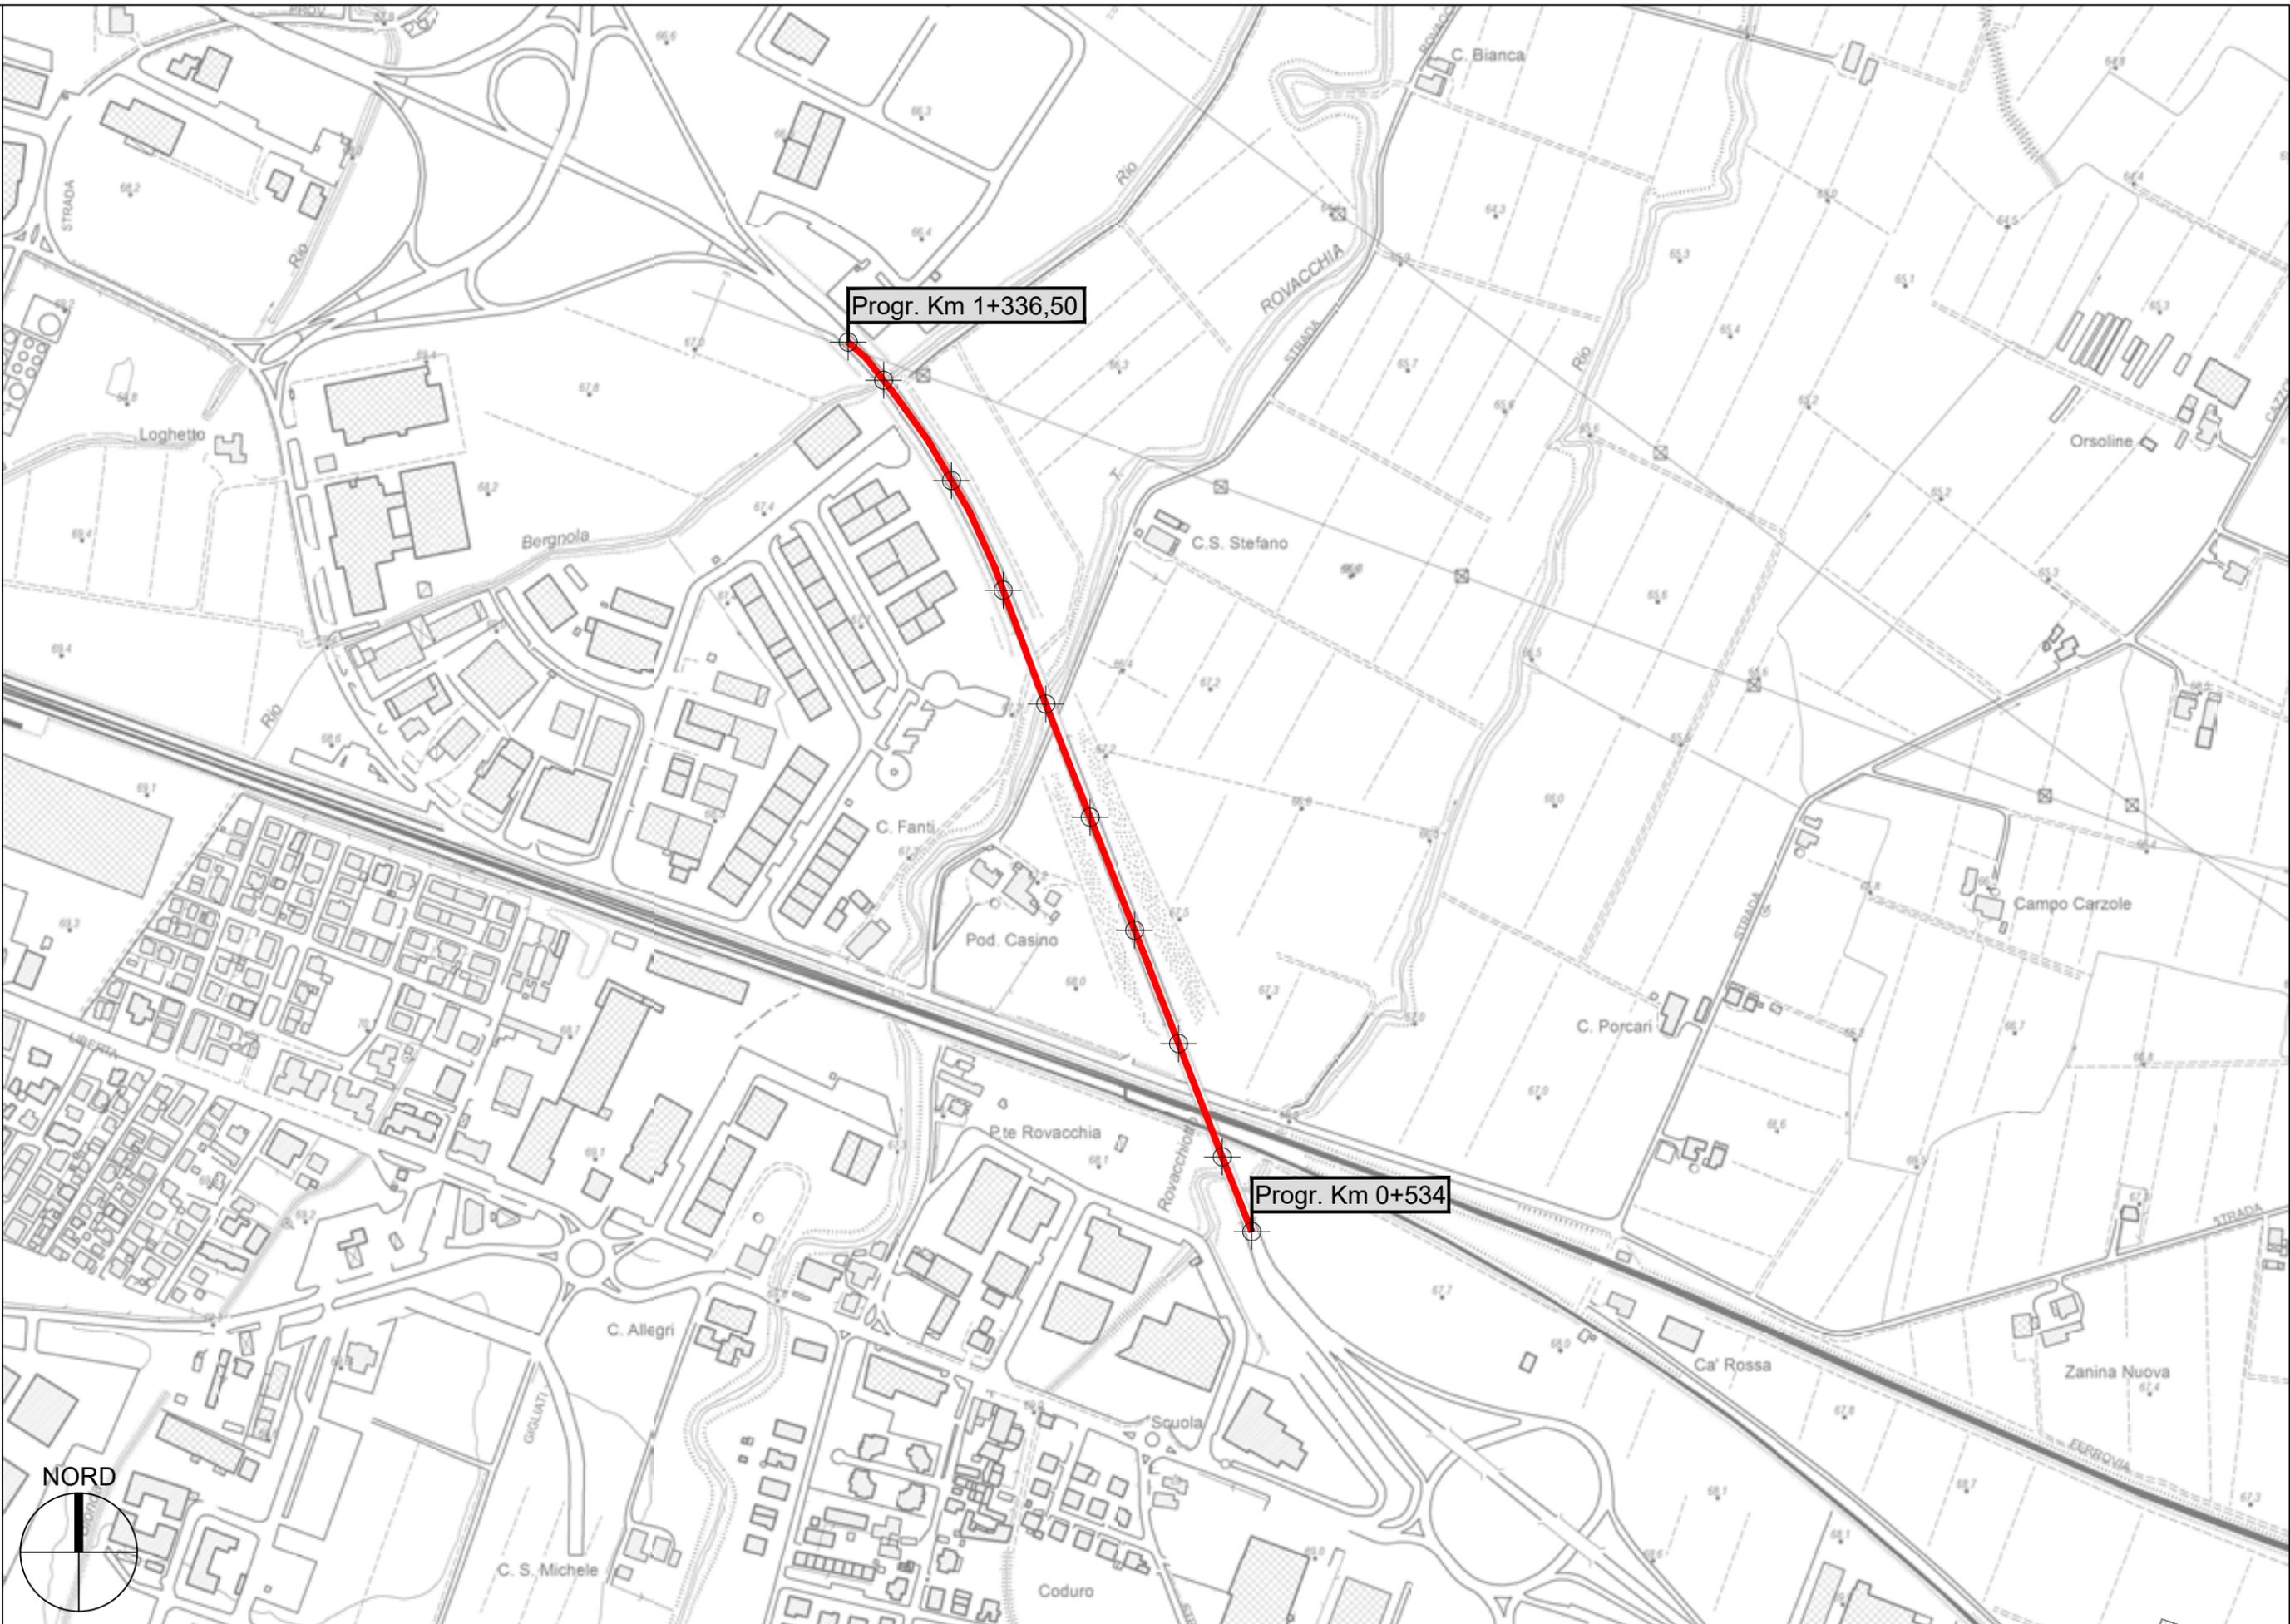


S.P. 12 di Soragna - Sviluppo chilometrico 6+968 km (come da delimitazione ANAS) Tavola 1 di 6 - Scala 1 : 5.000

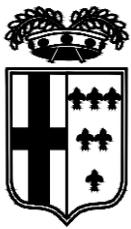


PROVINCIA DI PARMA



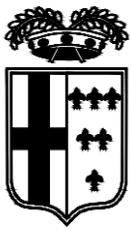

PROVINCIA DI PARMA

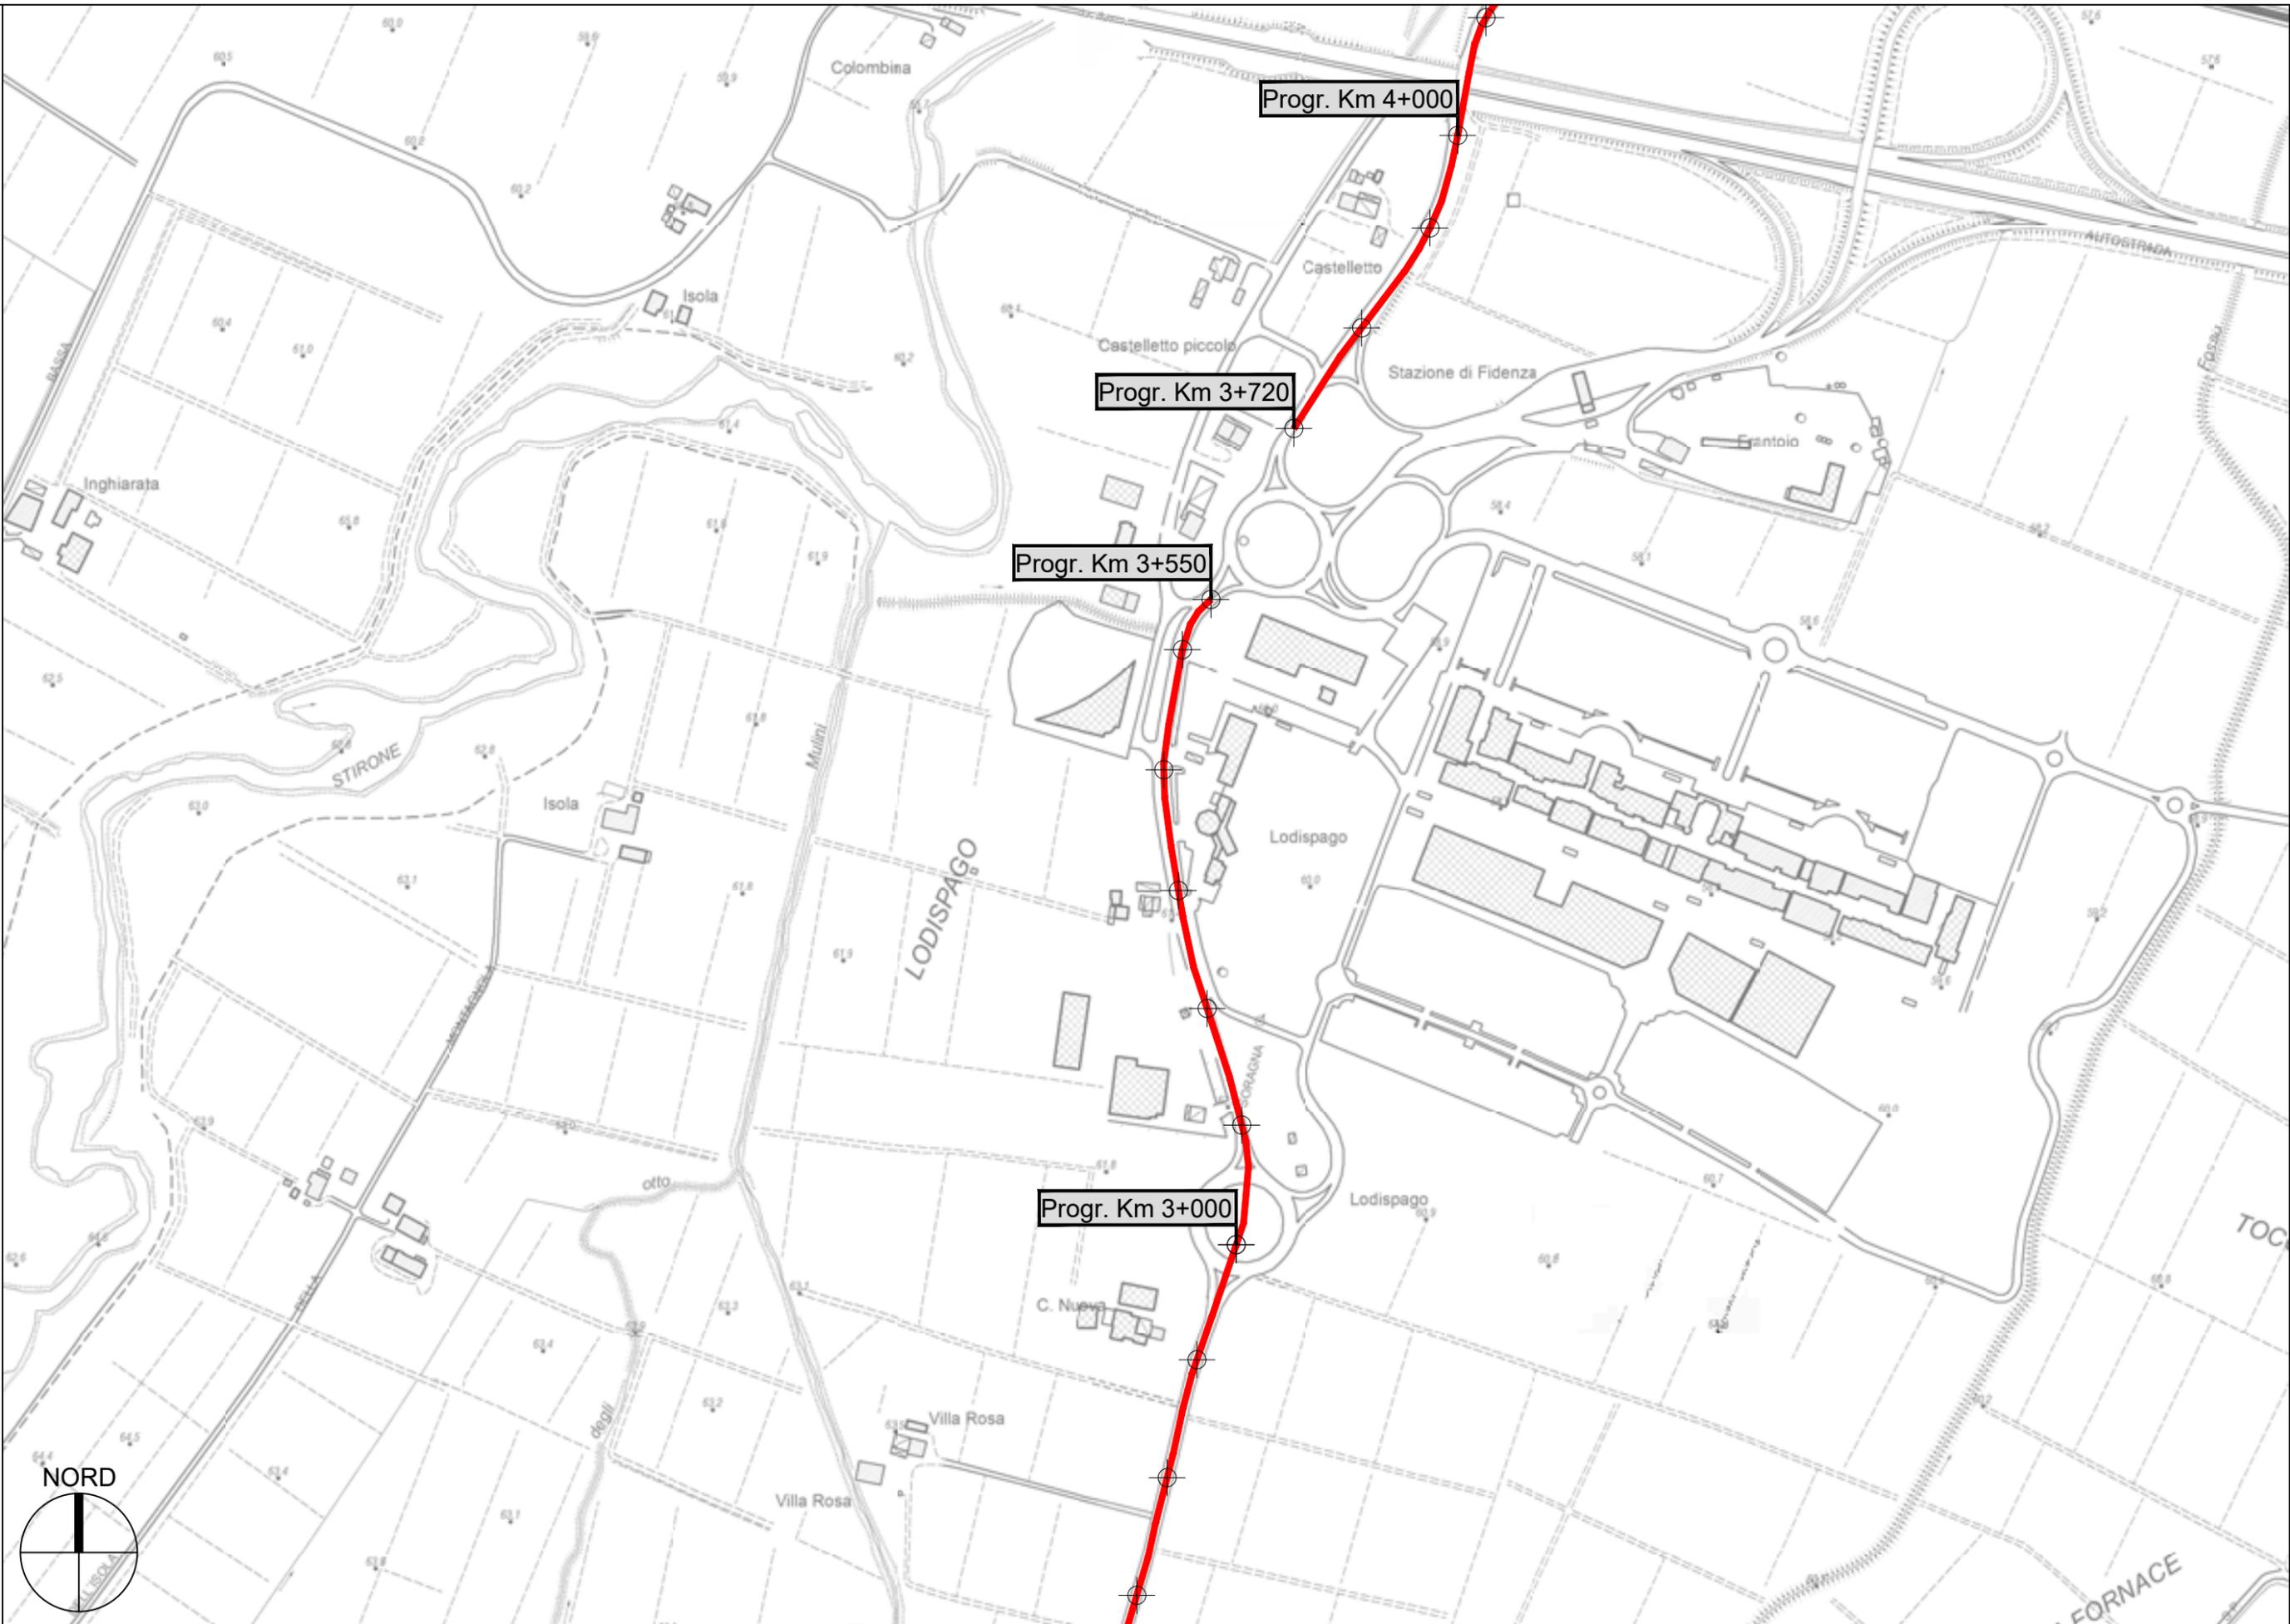


Progr. Km 4+000


Progr. Km 3+720


Progr. Km 3+550

Progr. Km 3+000

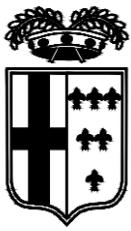

PROVINCIA DI PARMA

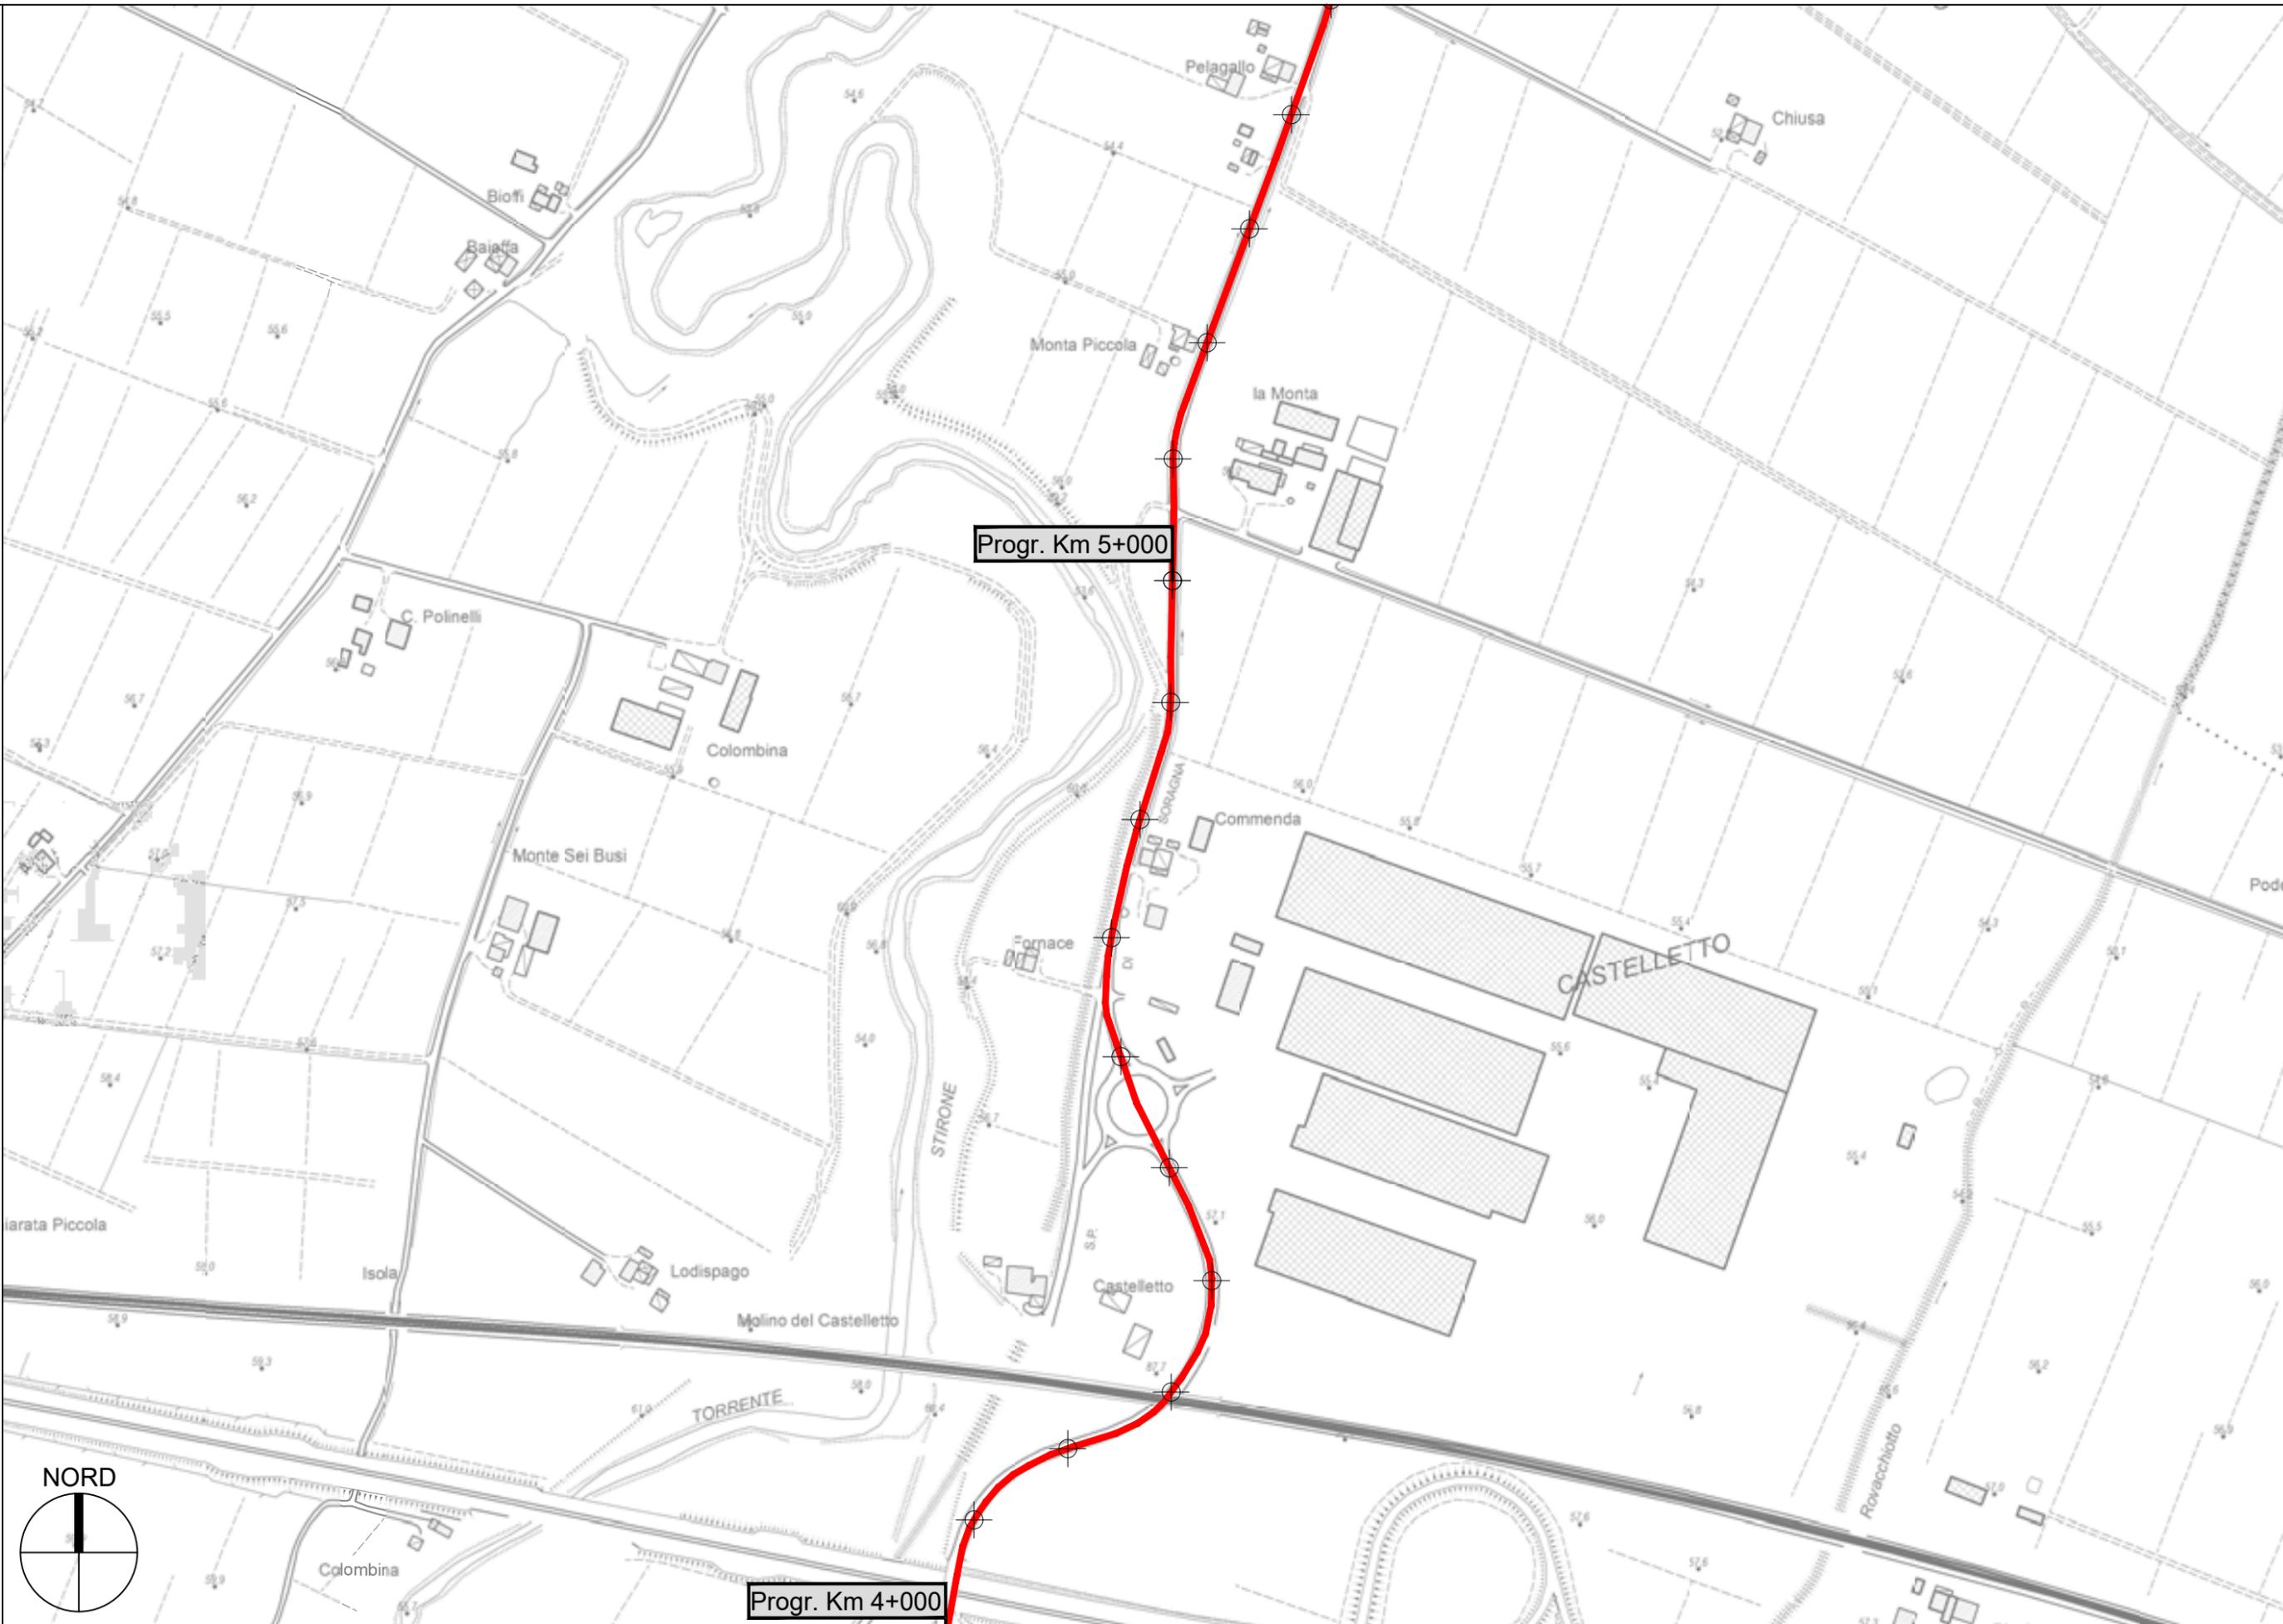


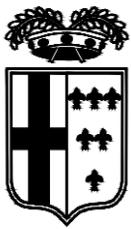


PROVINCIA DI PARMA



S.P. 12 di Soragna - Sviluppo chilometrico 6+968 km (come da delimitazione ANAS) Tavola 5 di 6 - Scala 1 : 5.000

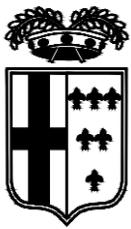

PROVINCIA DI PARMA

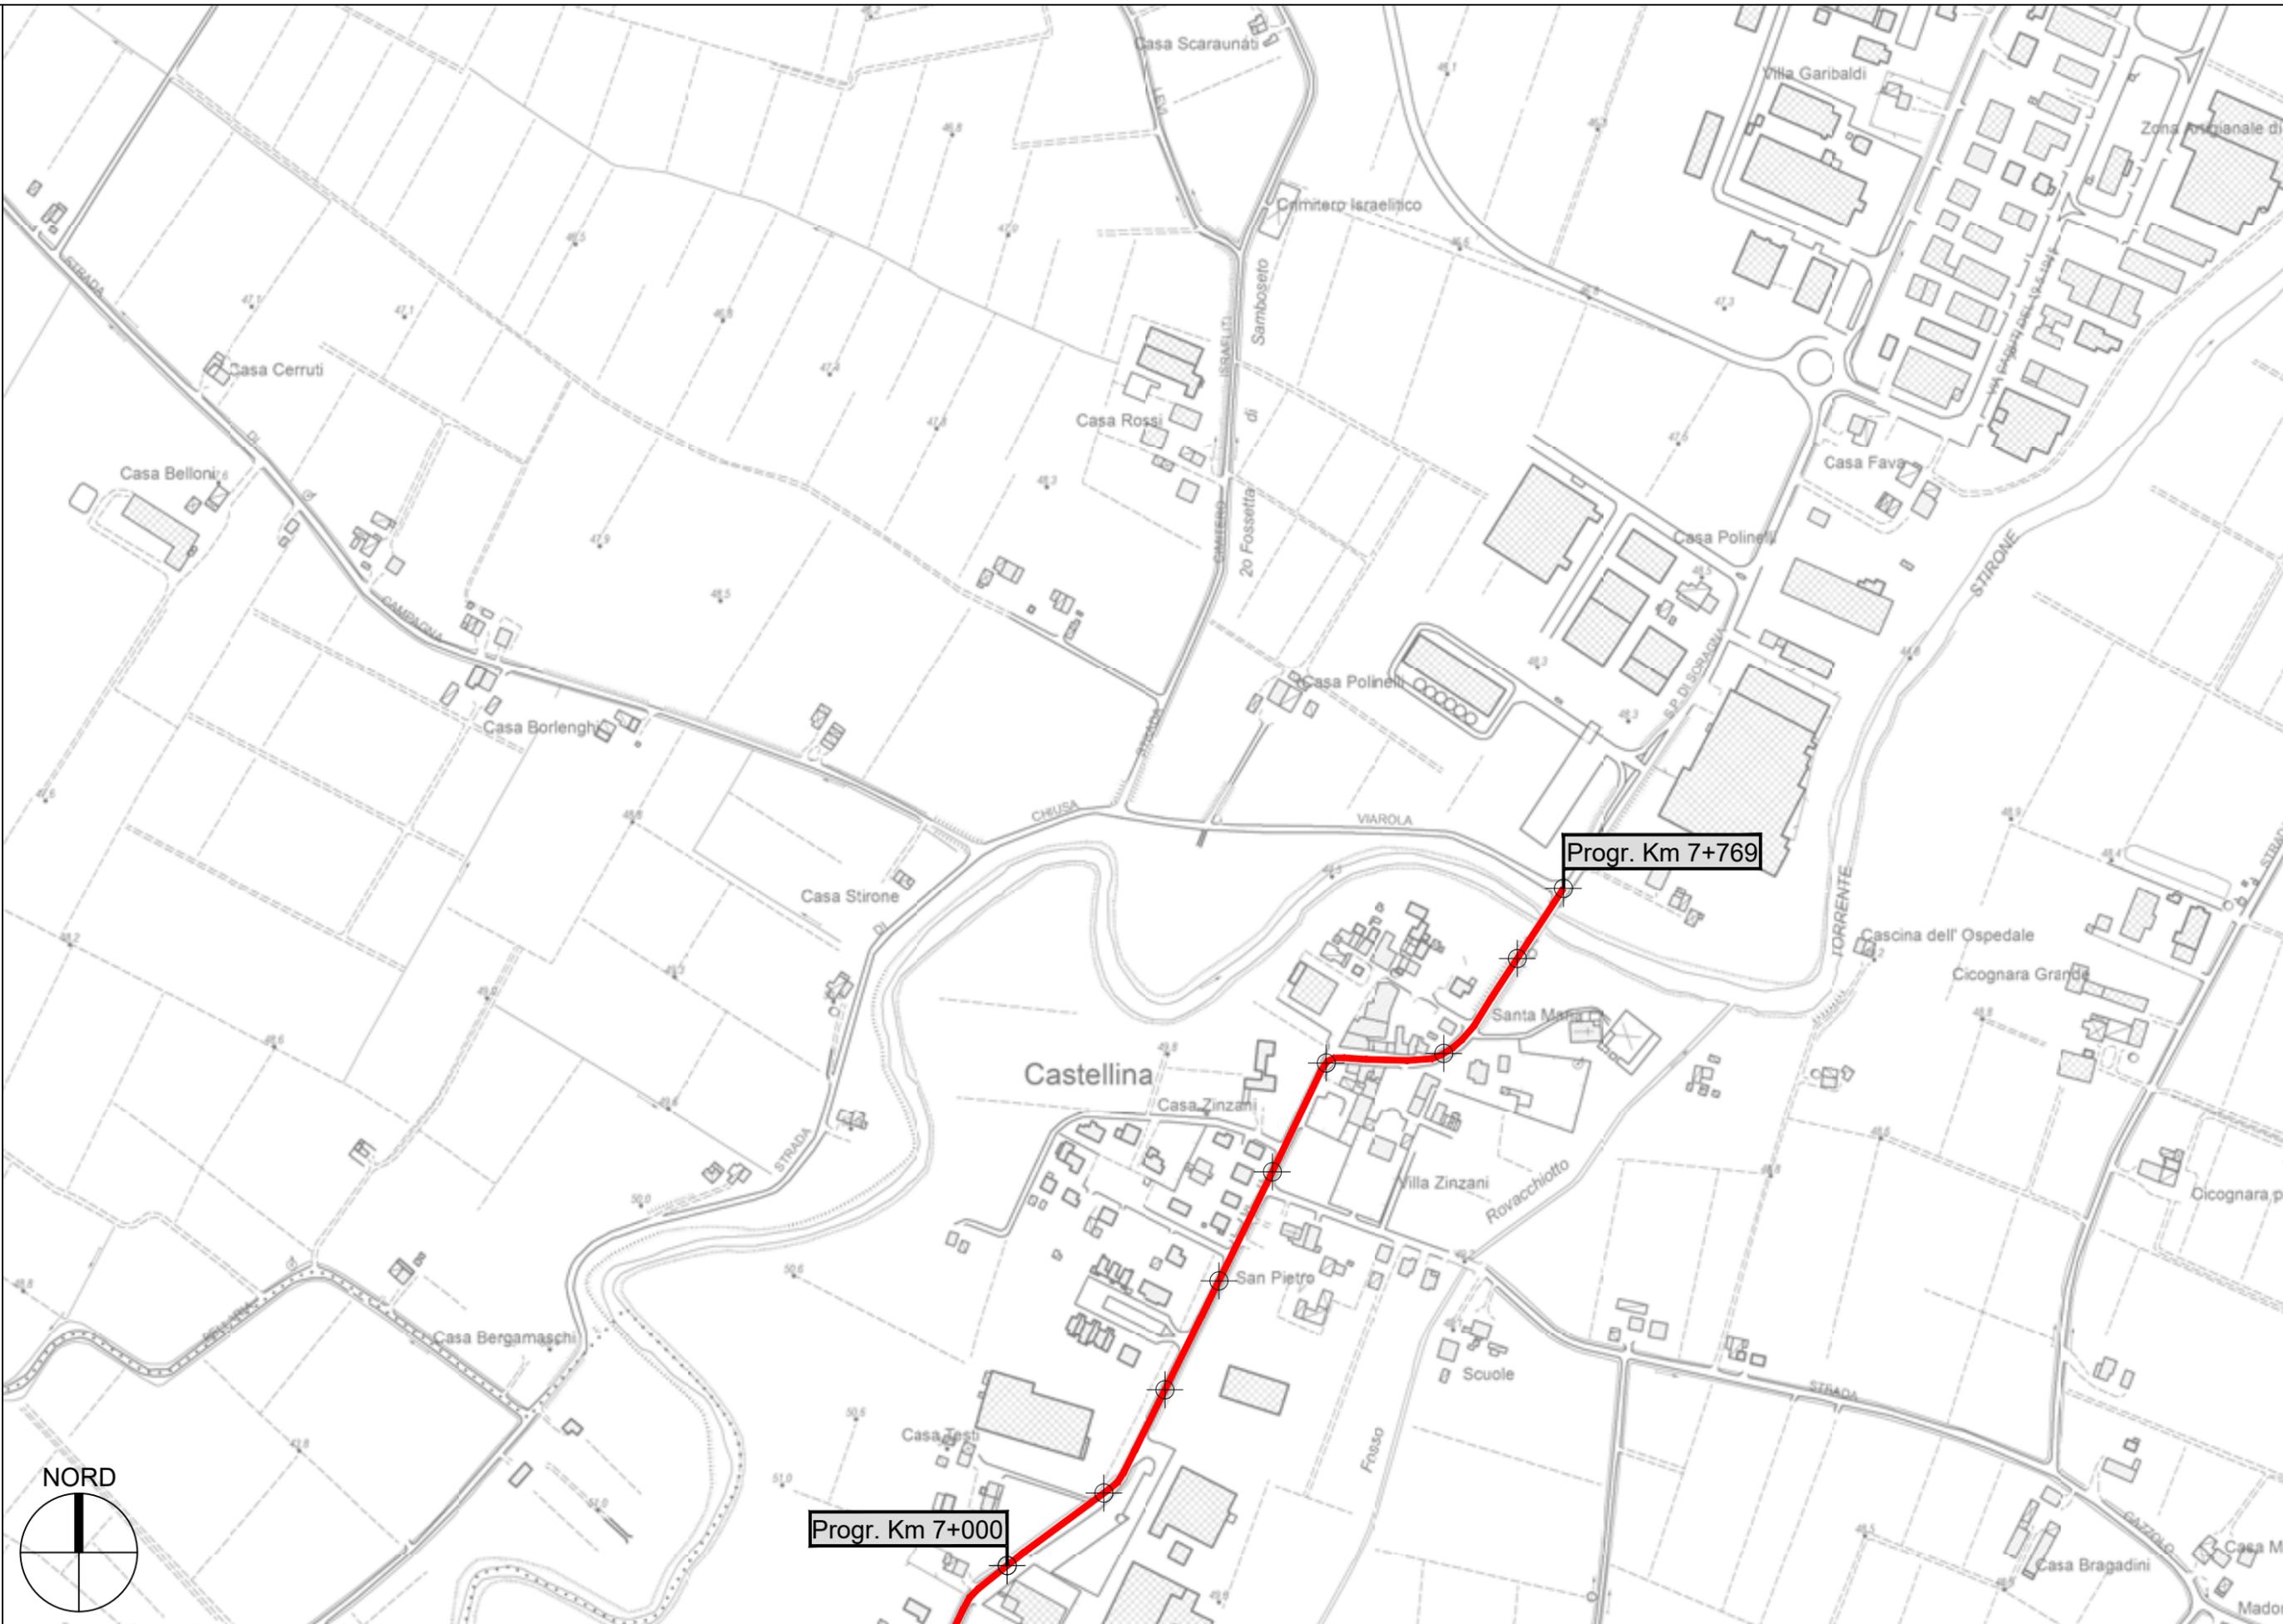

S.P. 12 di Soragna - Sviluppo chilometrico 6+968 km (come da delimitazione ANAS) Tavola 6 di 6 - Scala 1 : 5.000