


PROVINCIA DI PARMA
SERVIZIO VIABILITA' E INFRASTRUTTURE
TRASPORTI ECCEZIONALI - ESPROPRI

LAVORI DI RIPRESA DELLE PAVIMENTAZIONI STRADALI
E OPERE CONNESSE: SETTORE PIANURA. ANNO
2025. FINANZIAMENTO PROVINCIALE - €
1.176.324,52. CUP D27H24001430001.

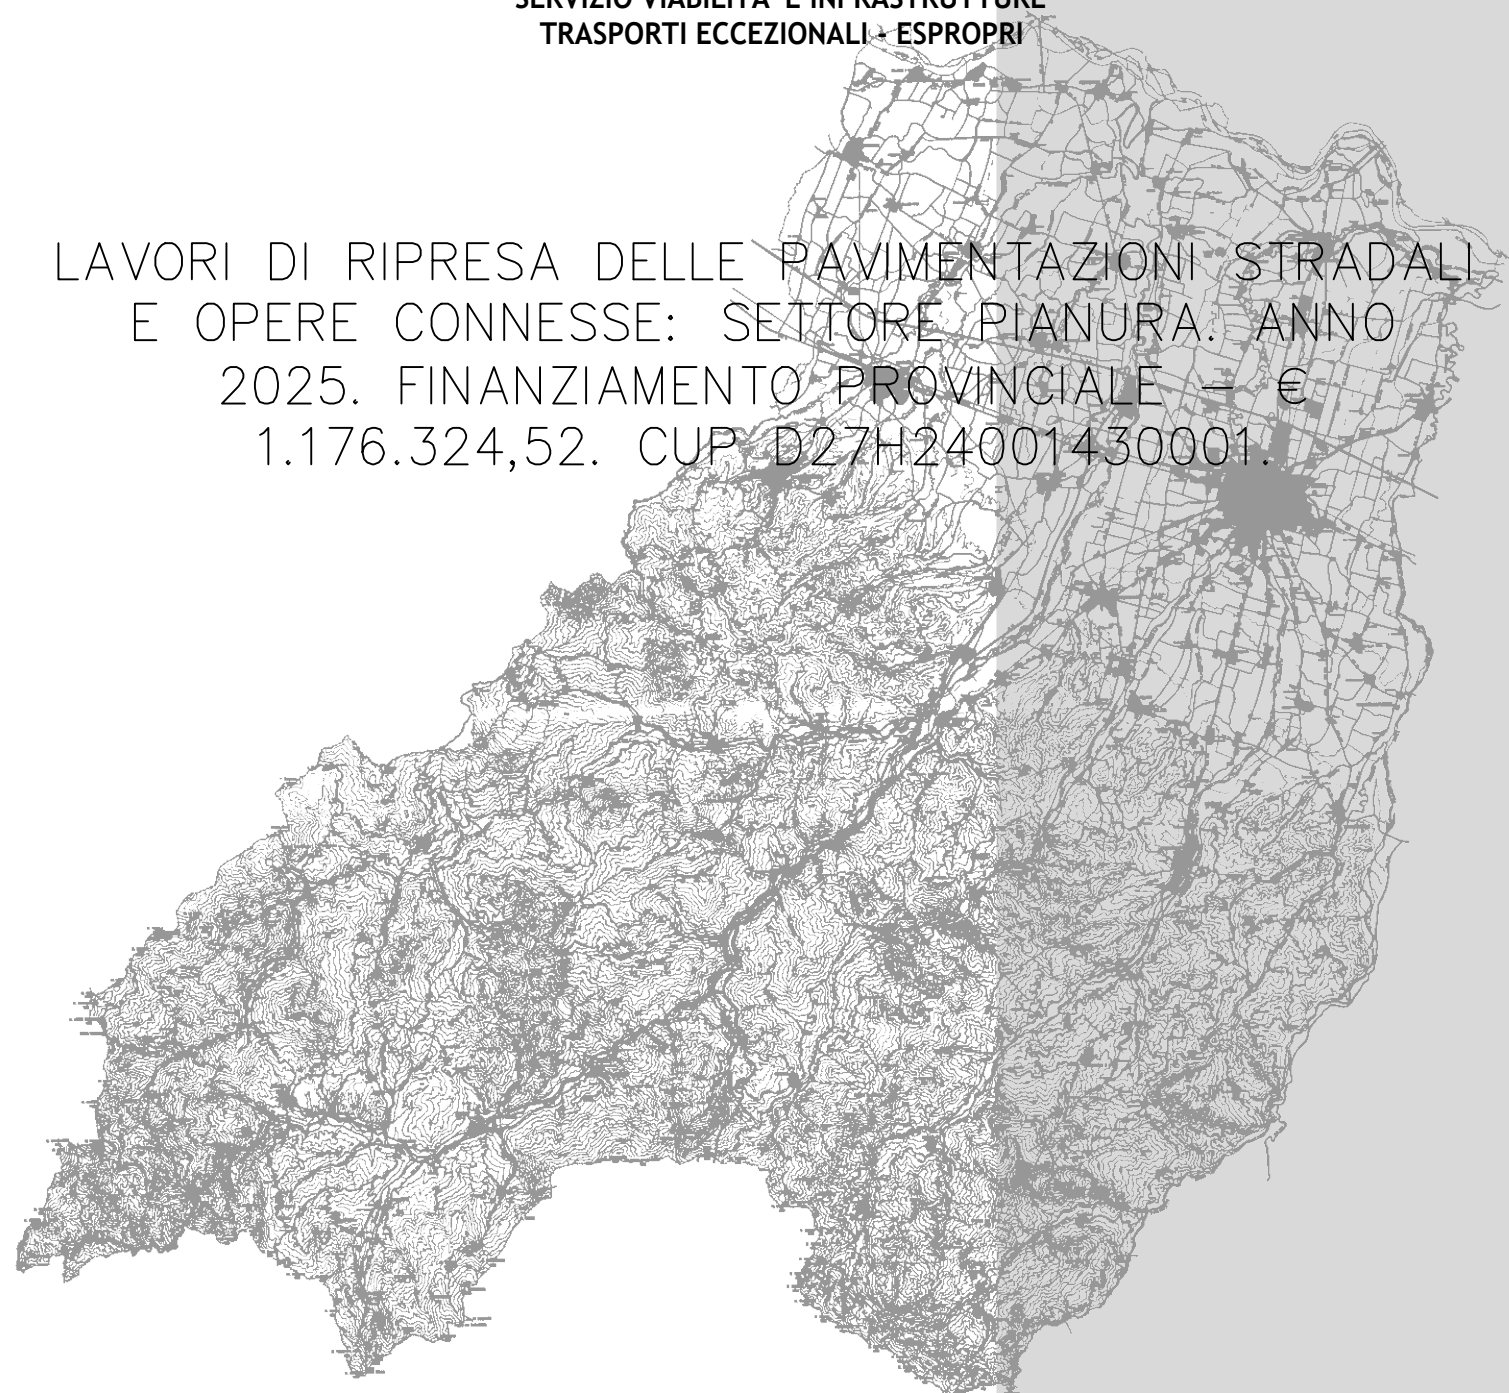

PROGETTO DEFINITIVO-ESECUTIVO



DESCRIZIONE	ELABORATO
PLANIMETRIE: TRATTI DI INTERVENTO	7.2
S.P. 11 DI BUSSETO	
SCALA	DATA
1:5.000	AGOSTO 2025


Il Responsabile del Servizio
Ing. Gianpaolo Monteverdi

Il Responsabile del Procedimento
Ing. Lamberto Pignoli


Il Progettista
Ing. Jr. Thomas Villani

Il Coordinatore
Ing. Jr. Thomas Villani

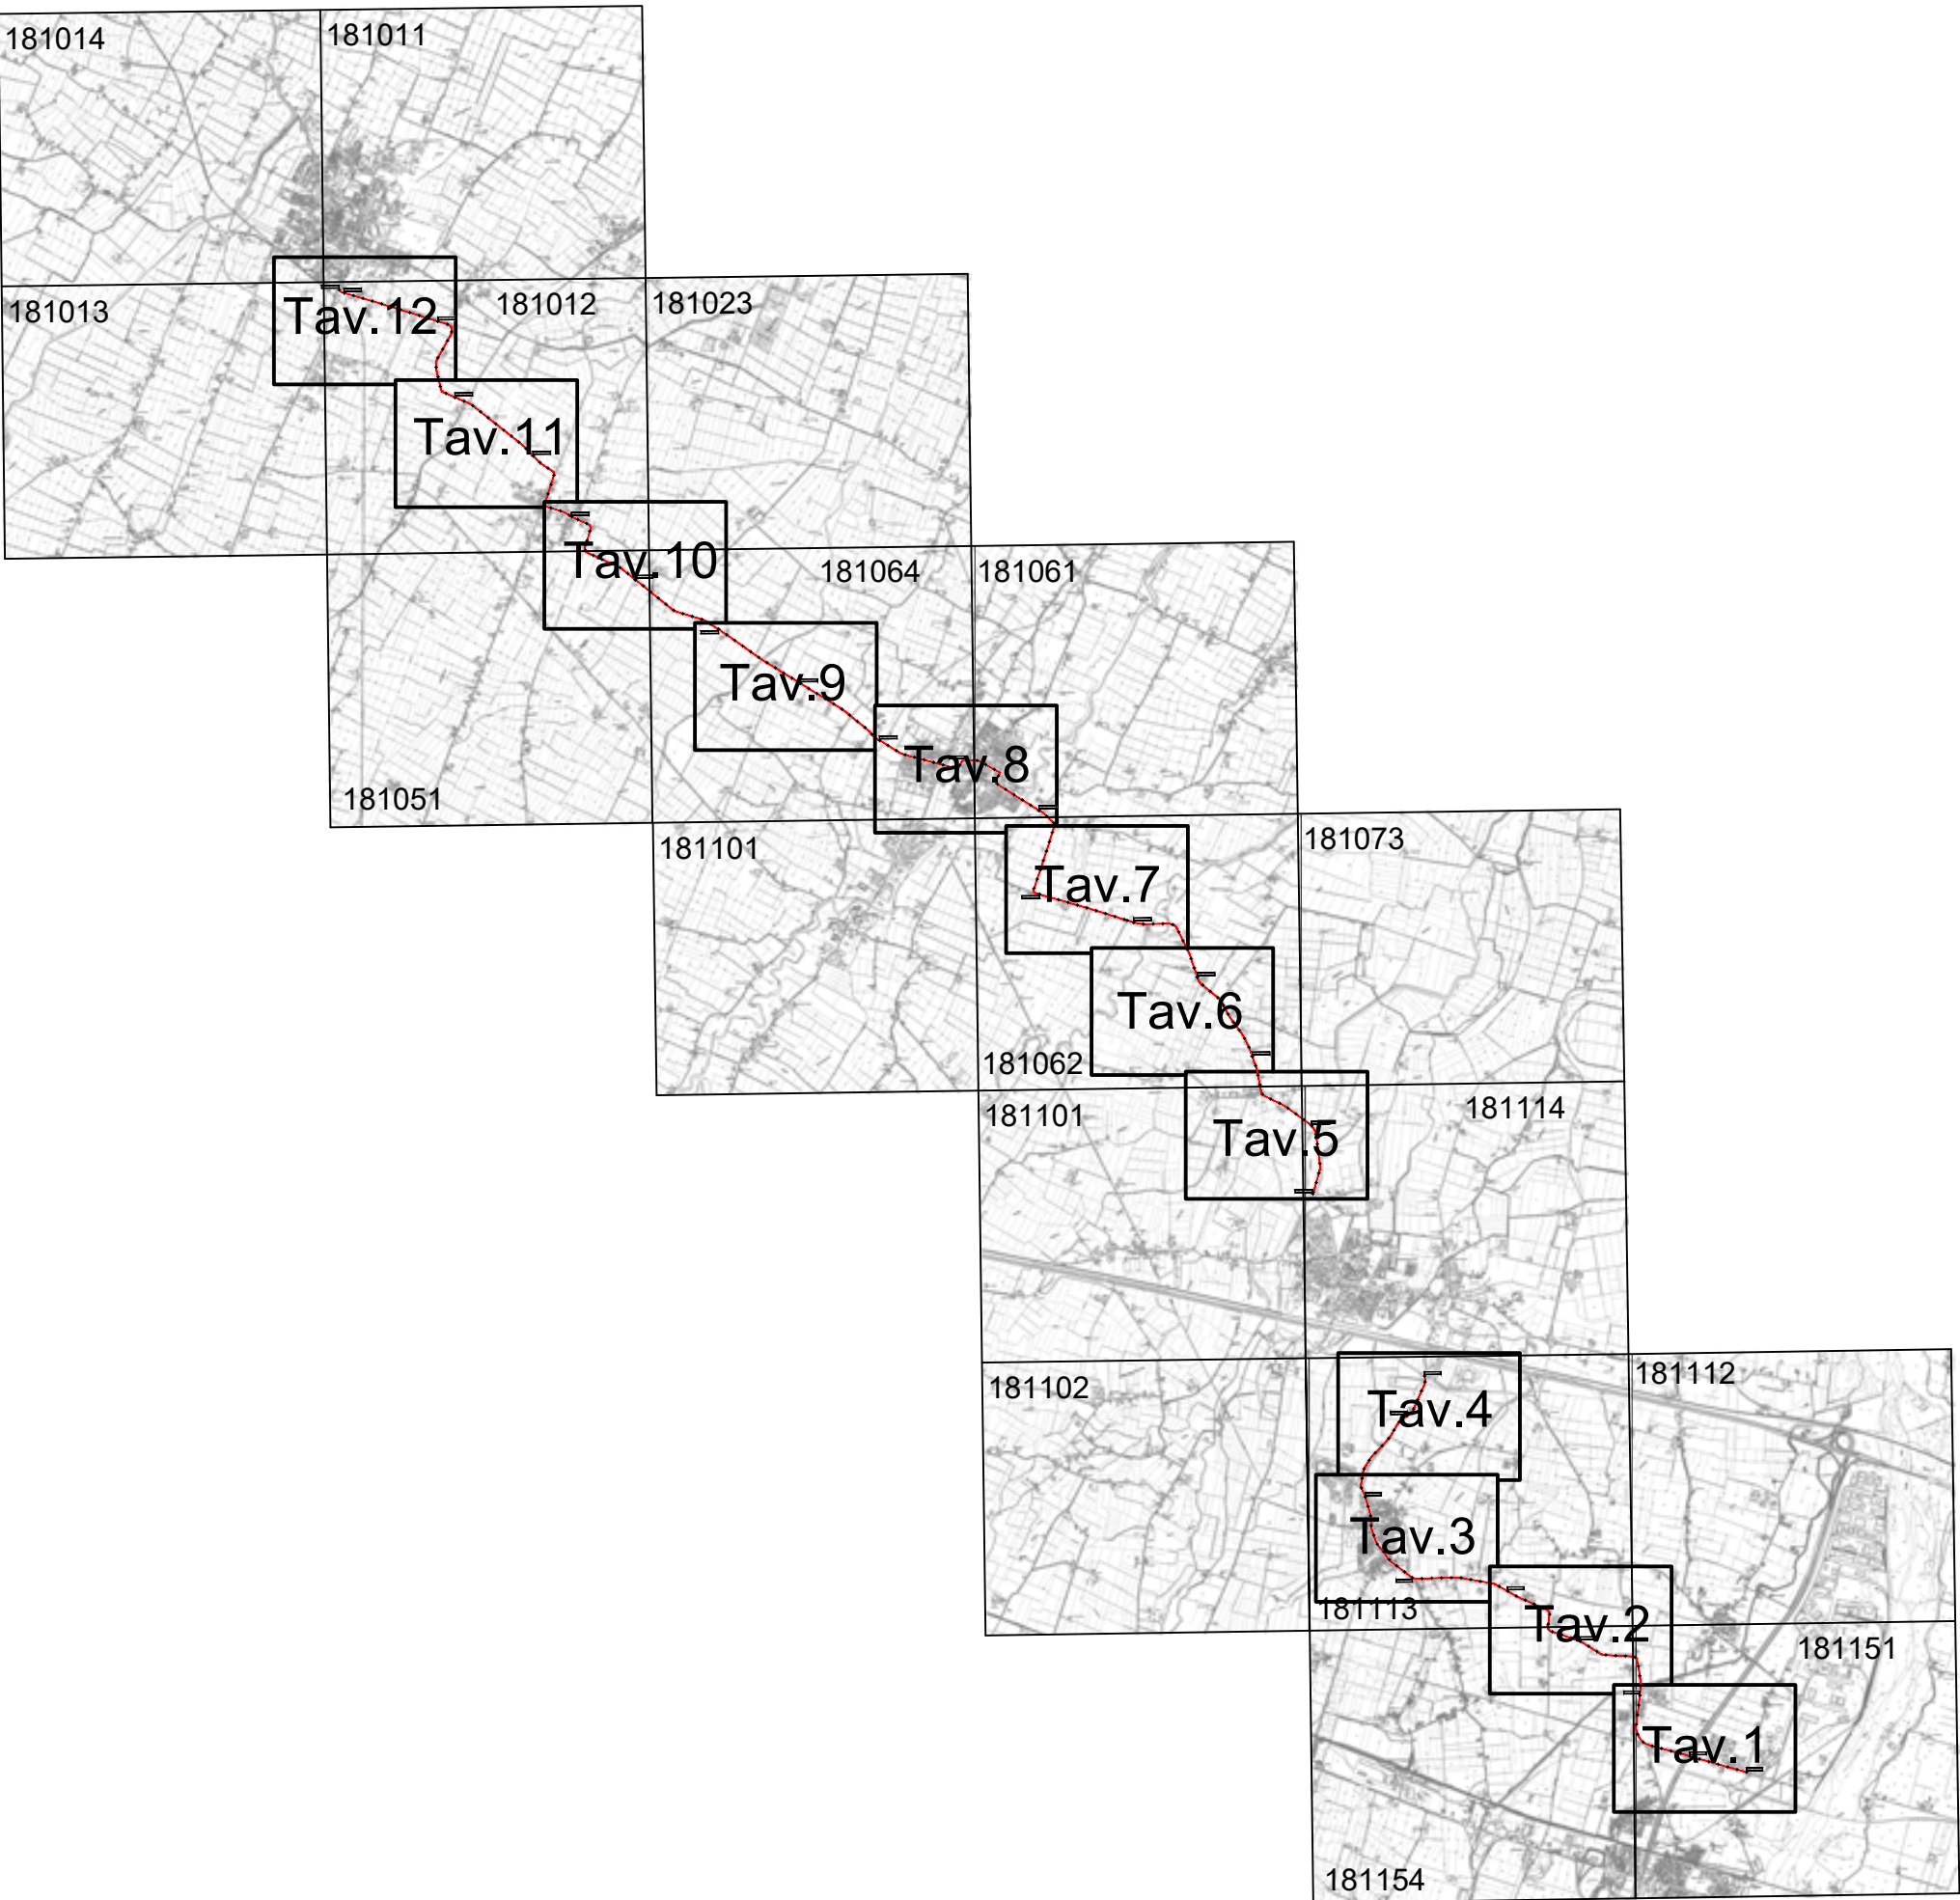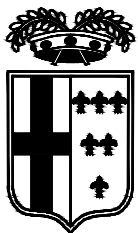

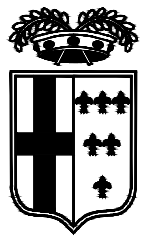

PROVINCIA DI PARMA

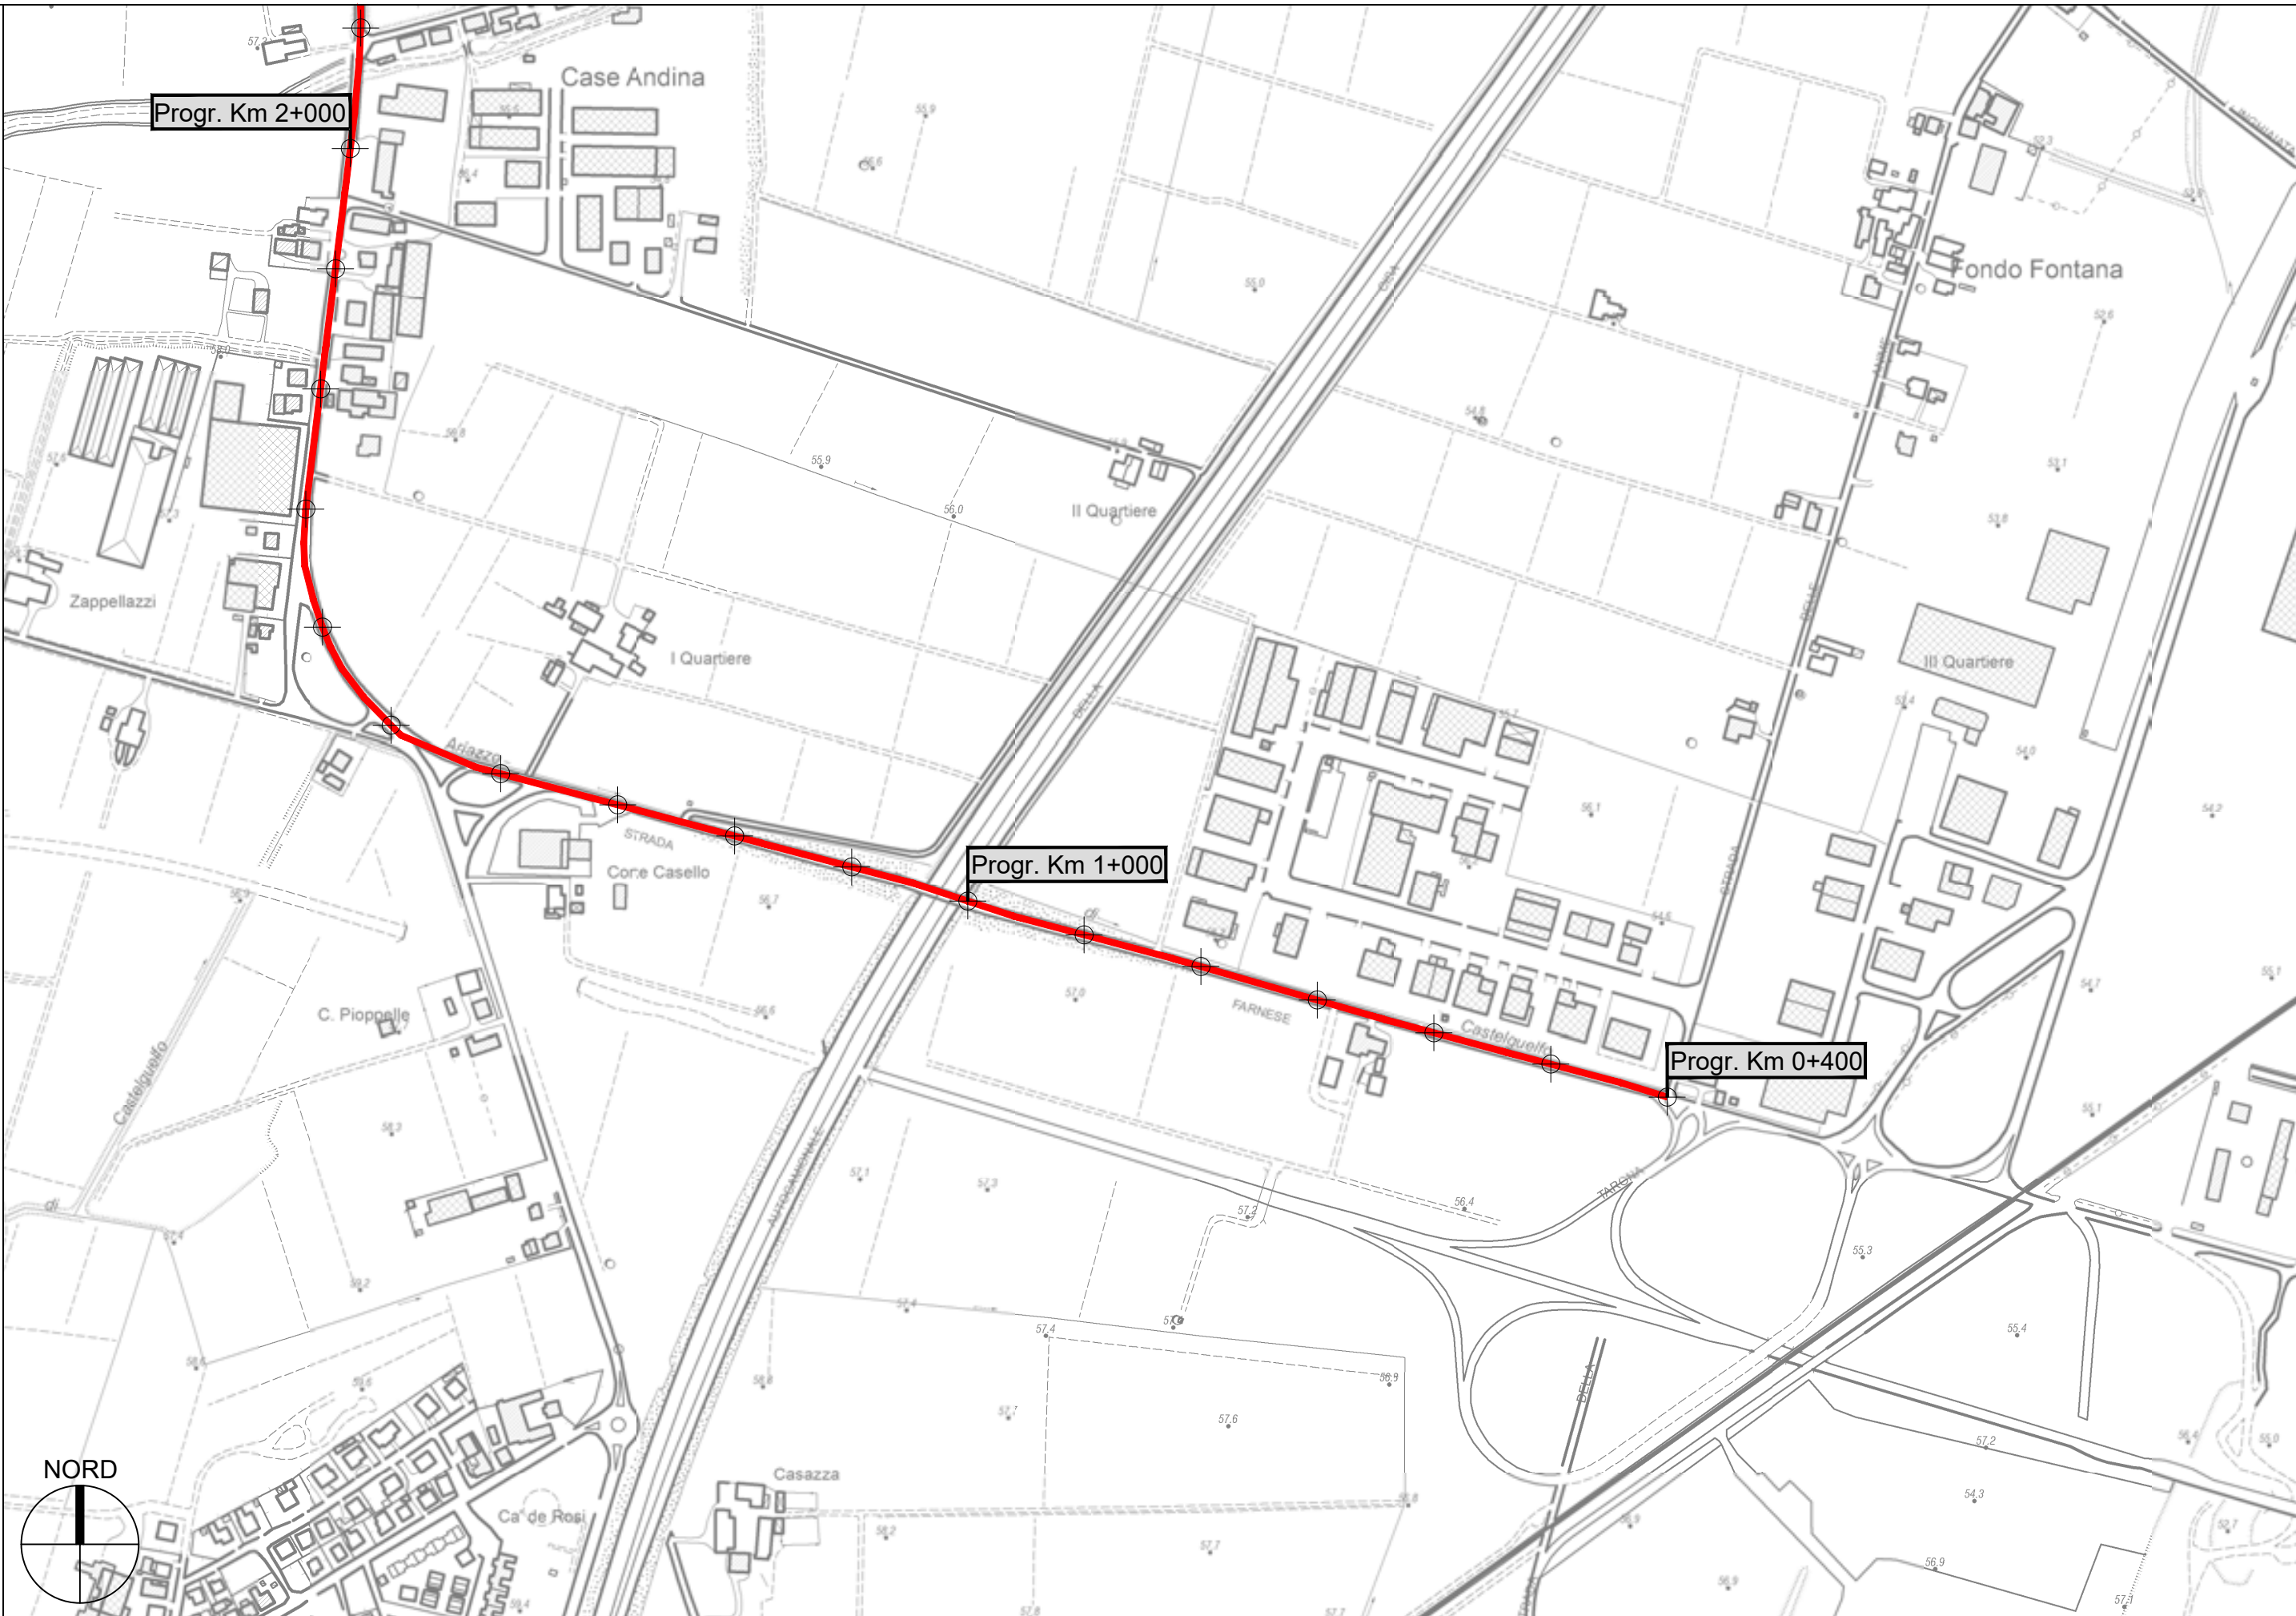


Progr. Km 2+000



Progr. Km 1+000

Progr. Km 0+400



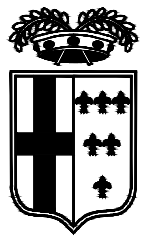


PROVINCIA DI PARMA

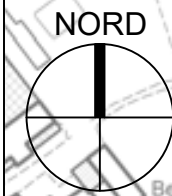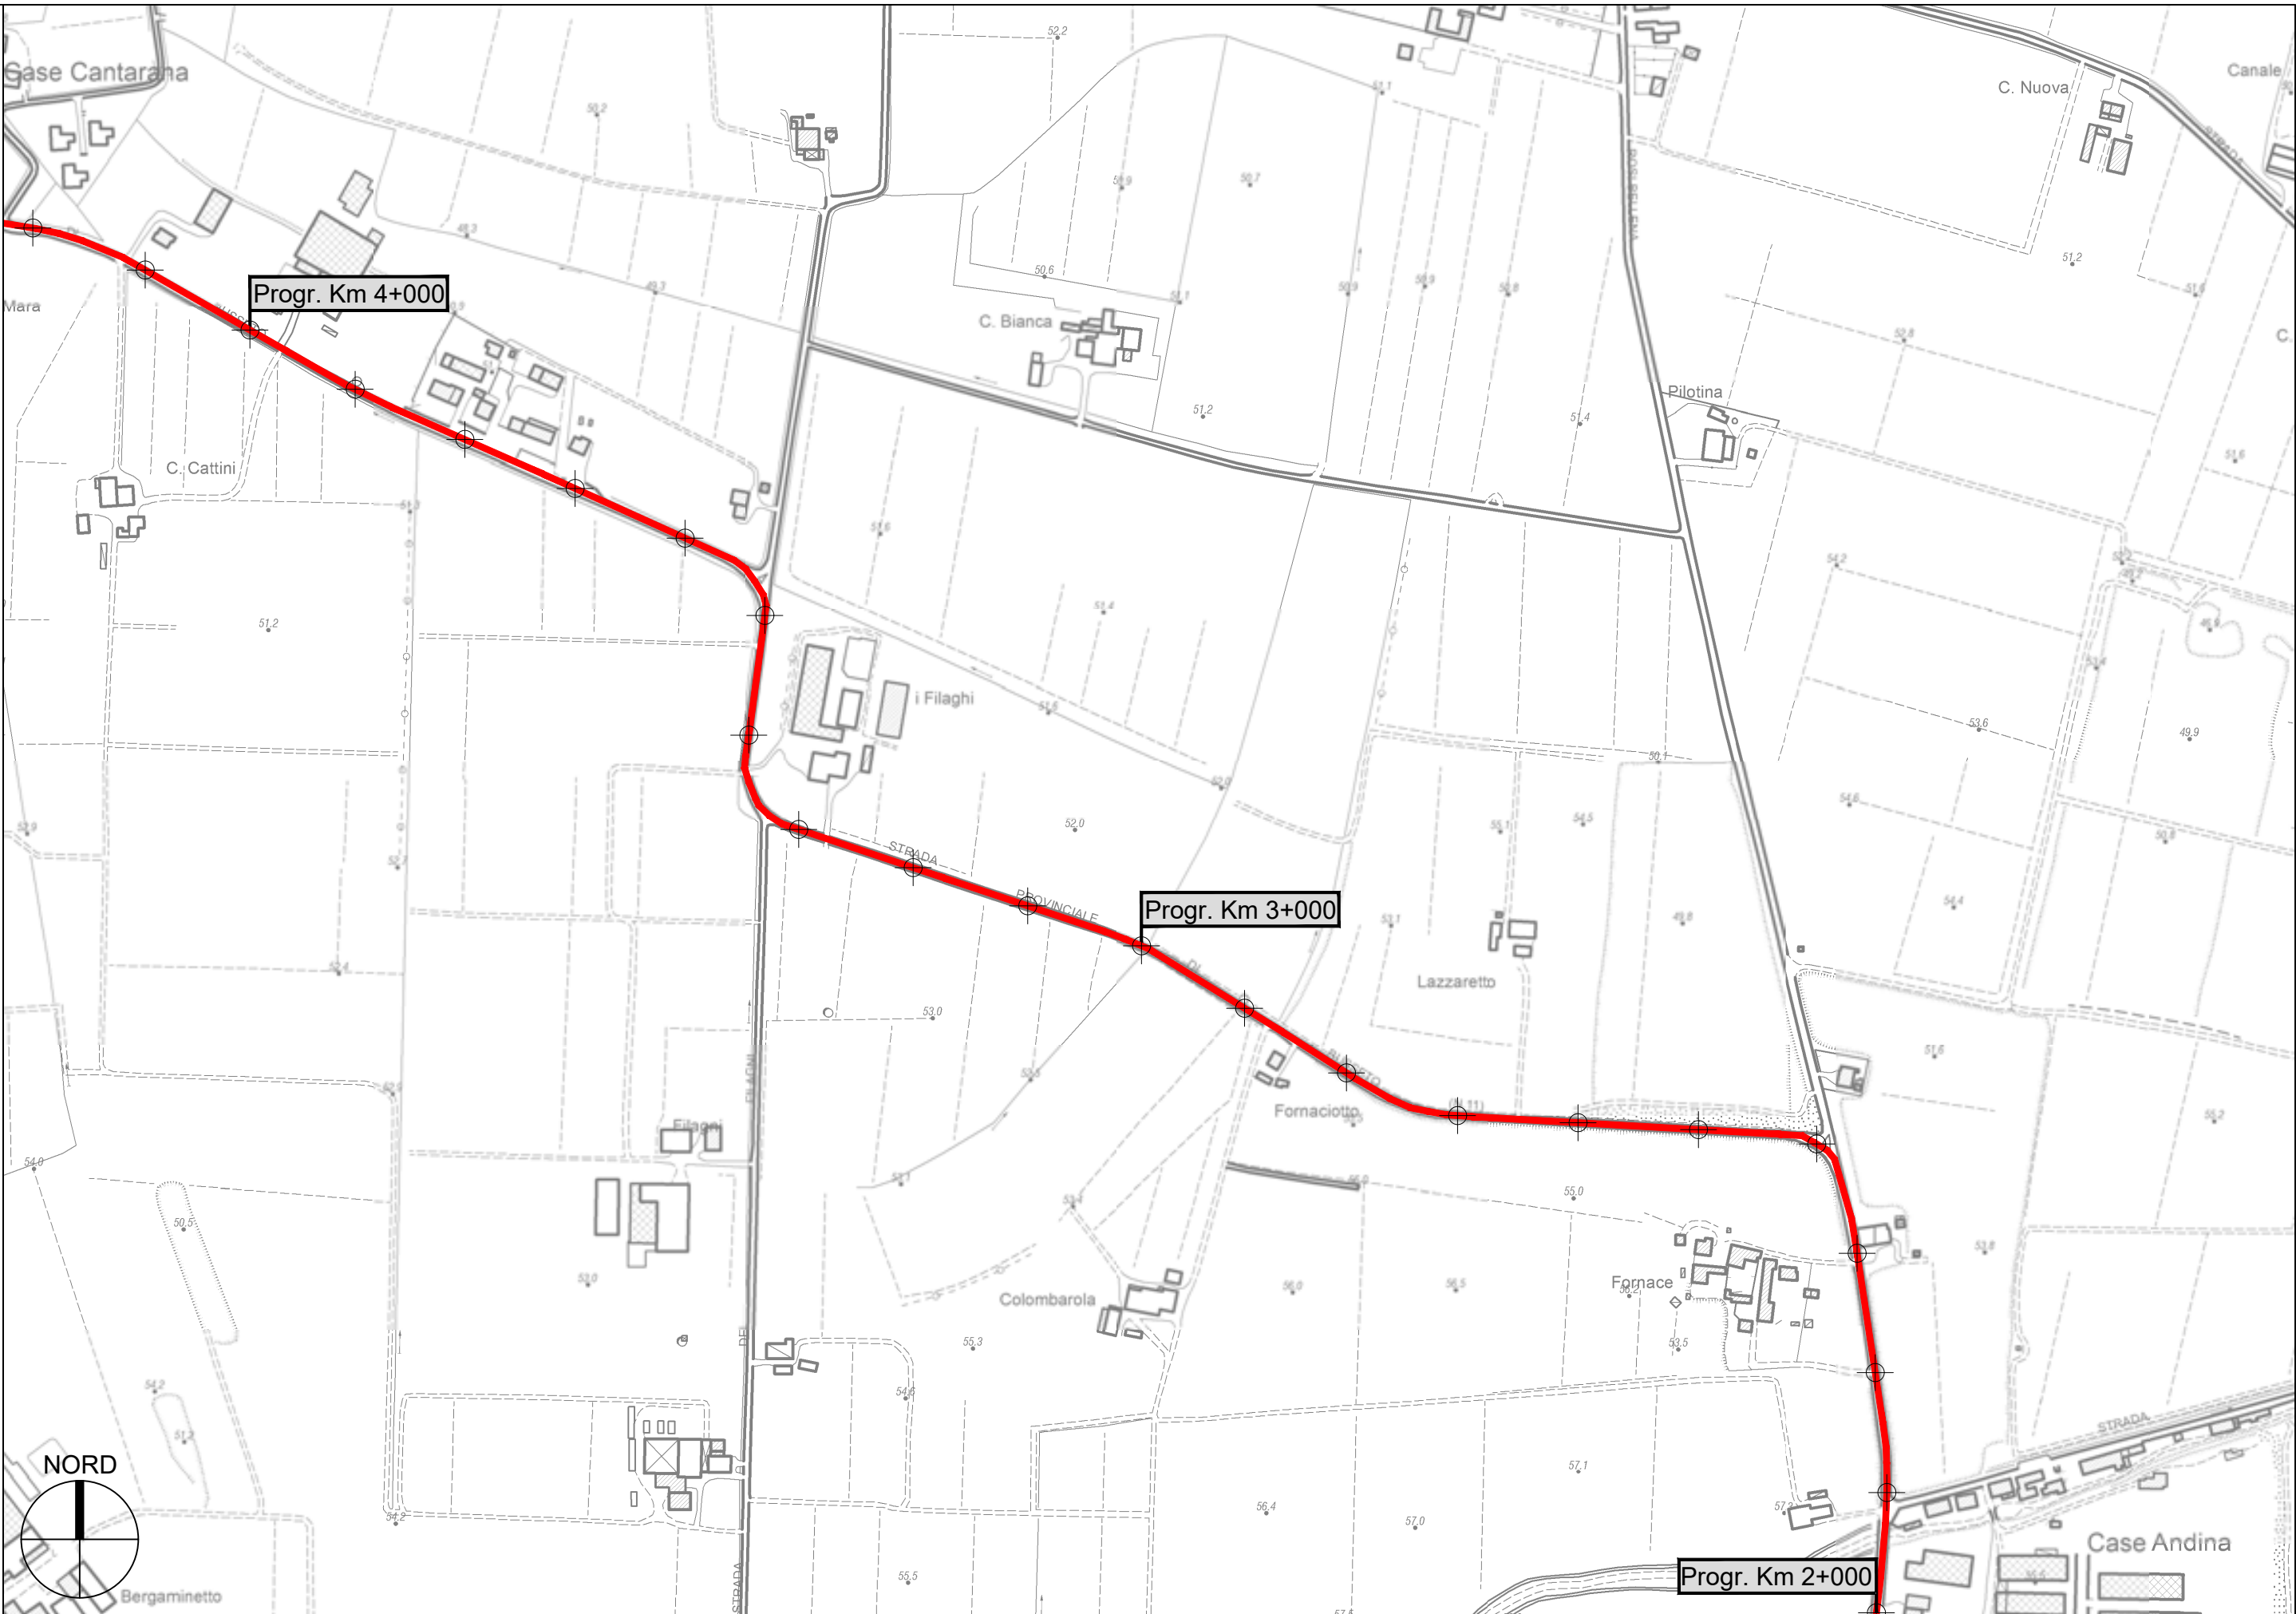


S.P. 11 di Busseto - Sviluppo chilometrico 22+859 km

Tavola 2 di 12 - Scala 1 : 5.000

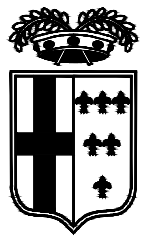


PROVINCIA DI PARMA


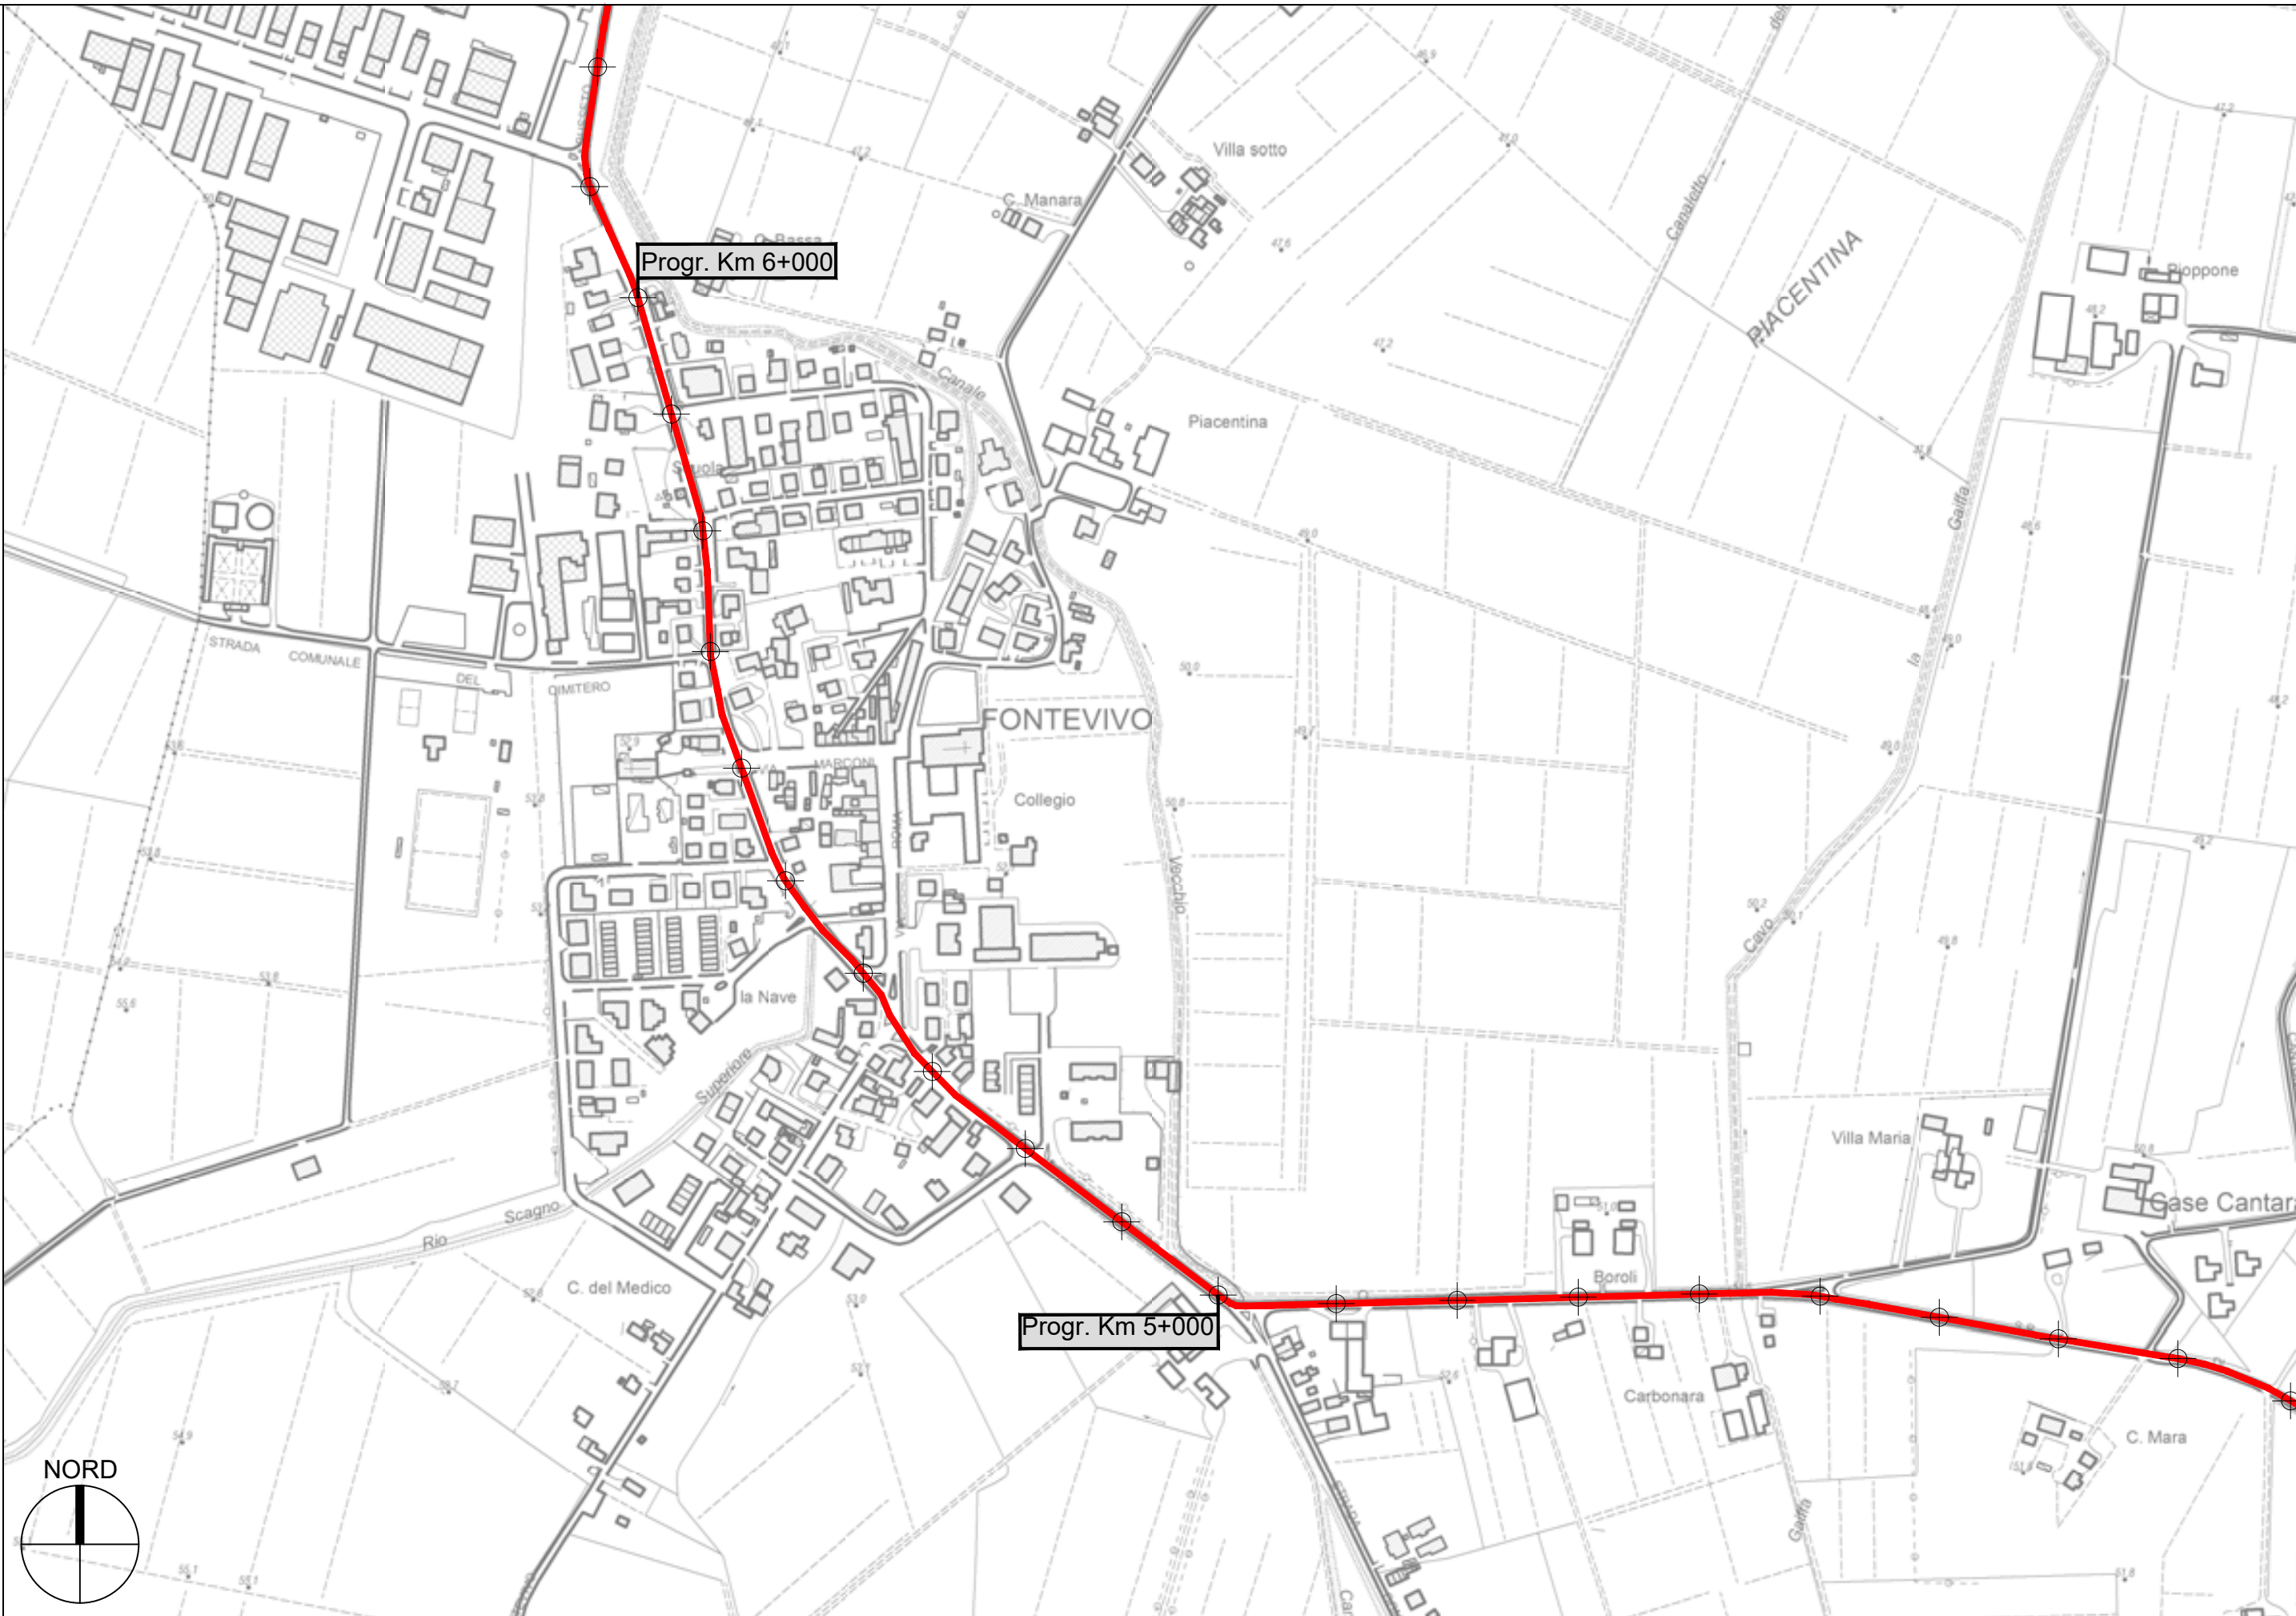



S.P. 11 di Busseto - Sviluppo chilometrico 22+859 km

Tavola 3 di 12 - Scala 1 : 5.000

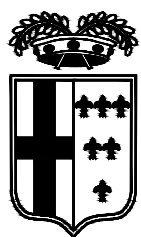


PROVINCIA DI PARMA

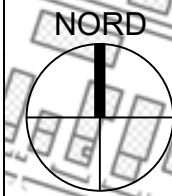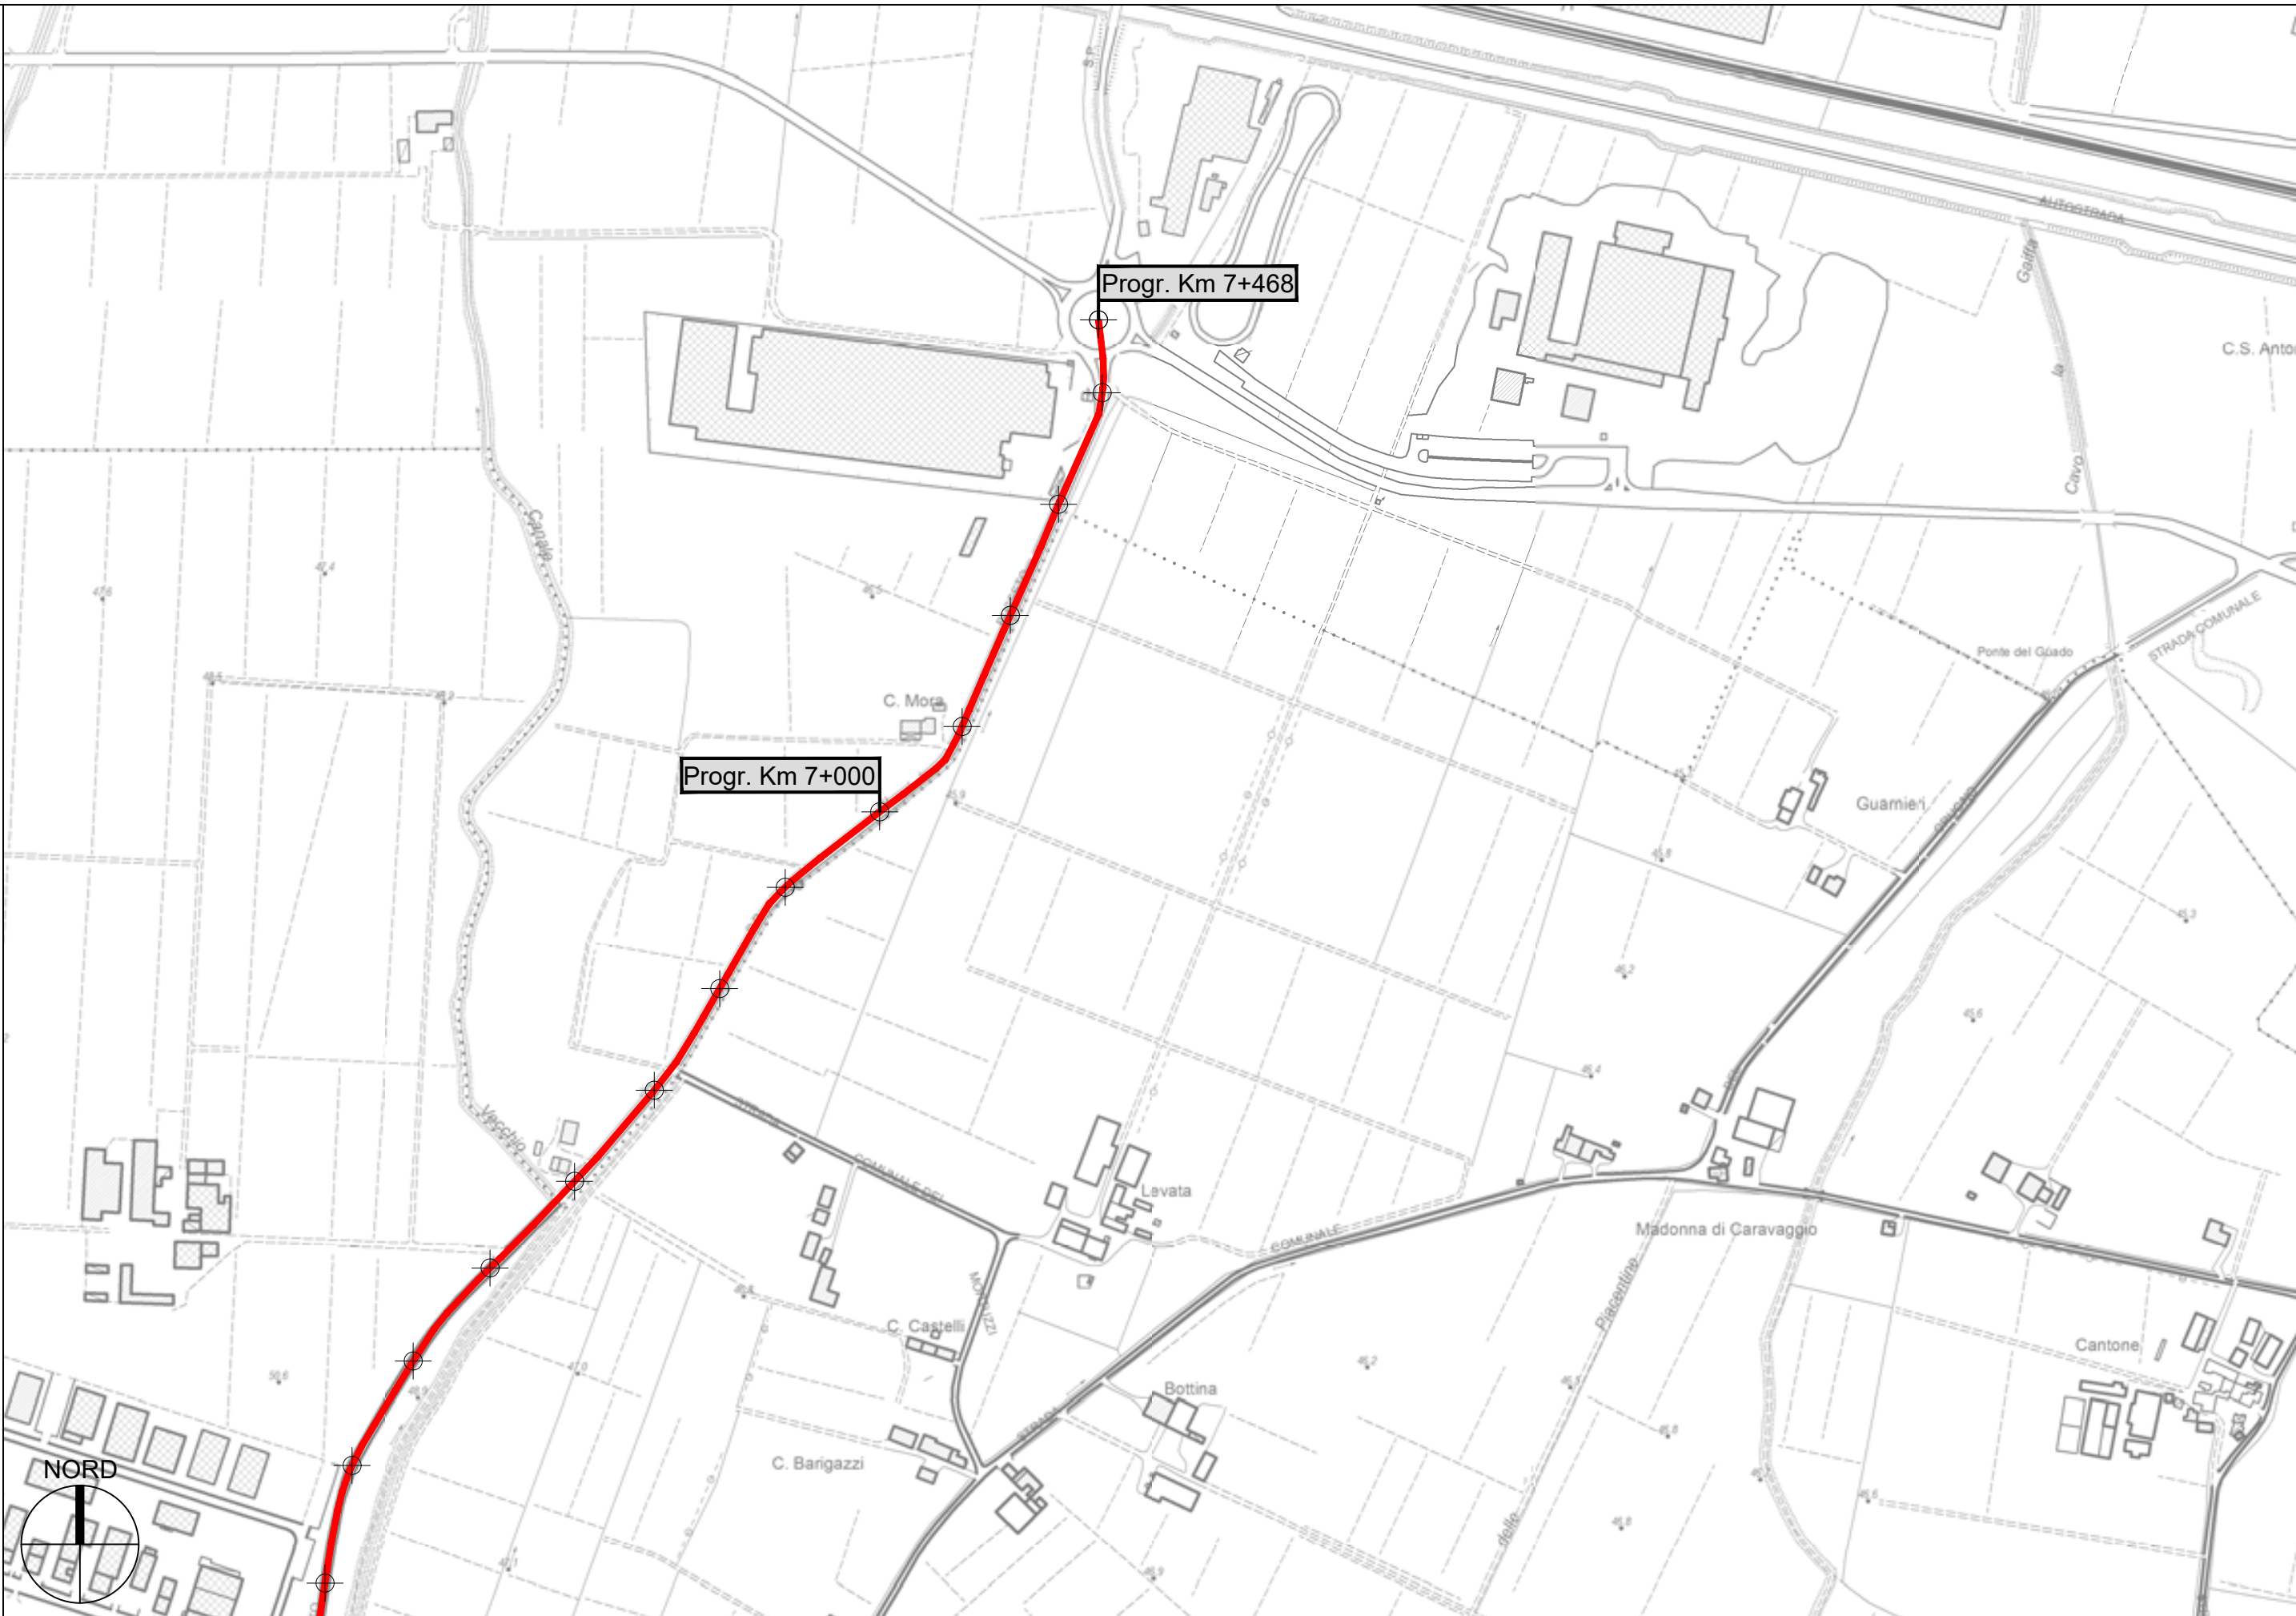

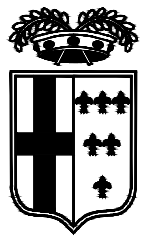


PROVINCIA DI PARMA

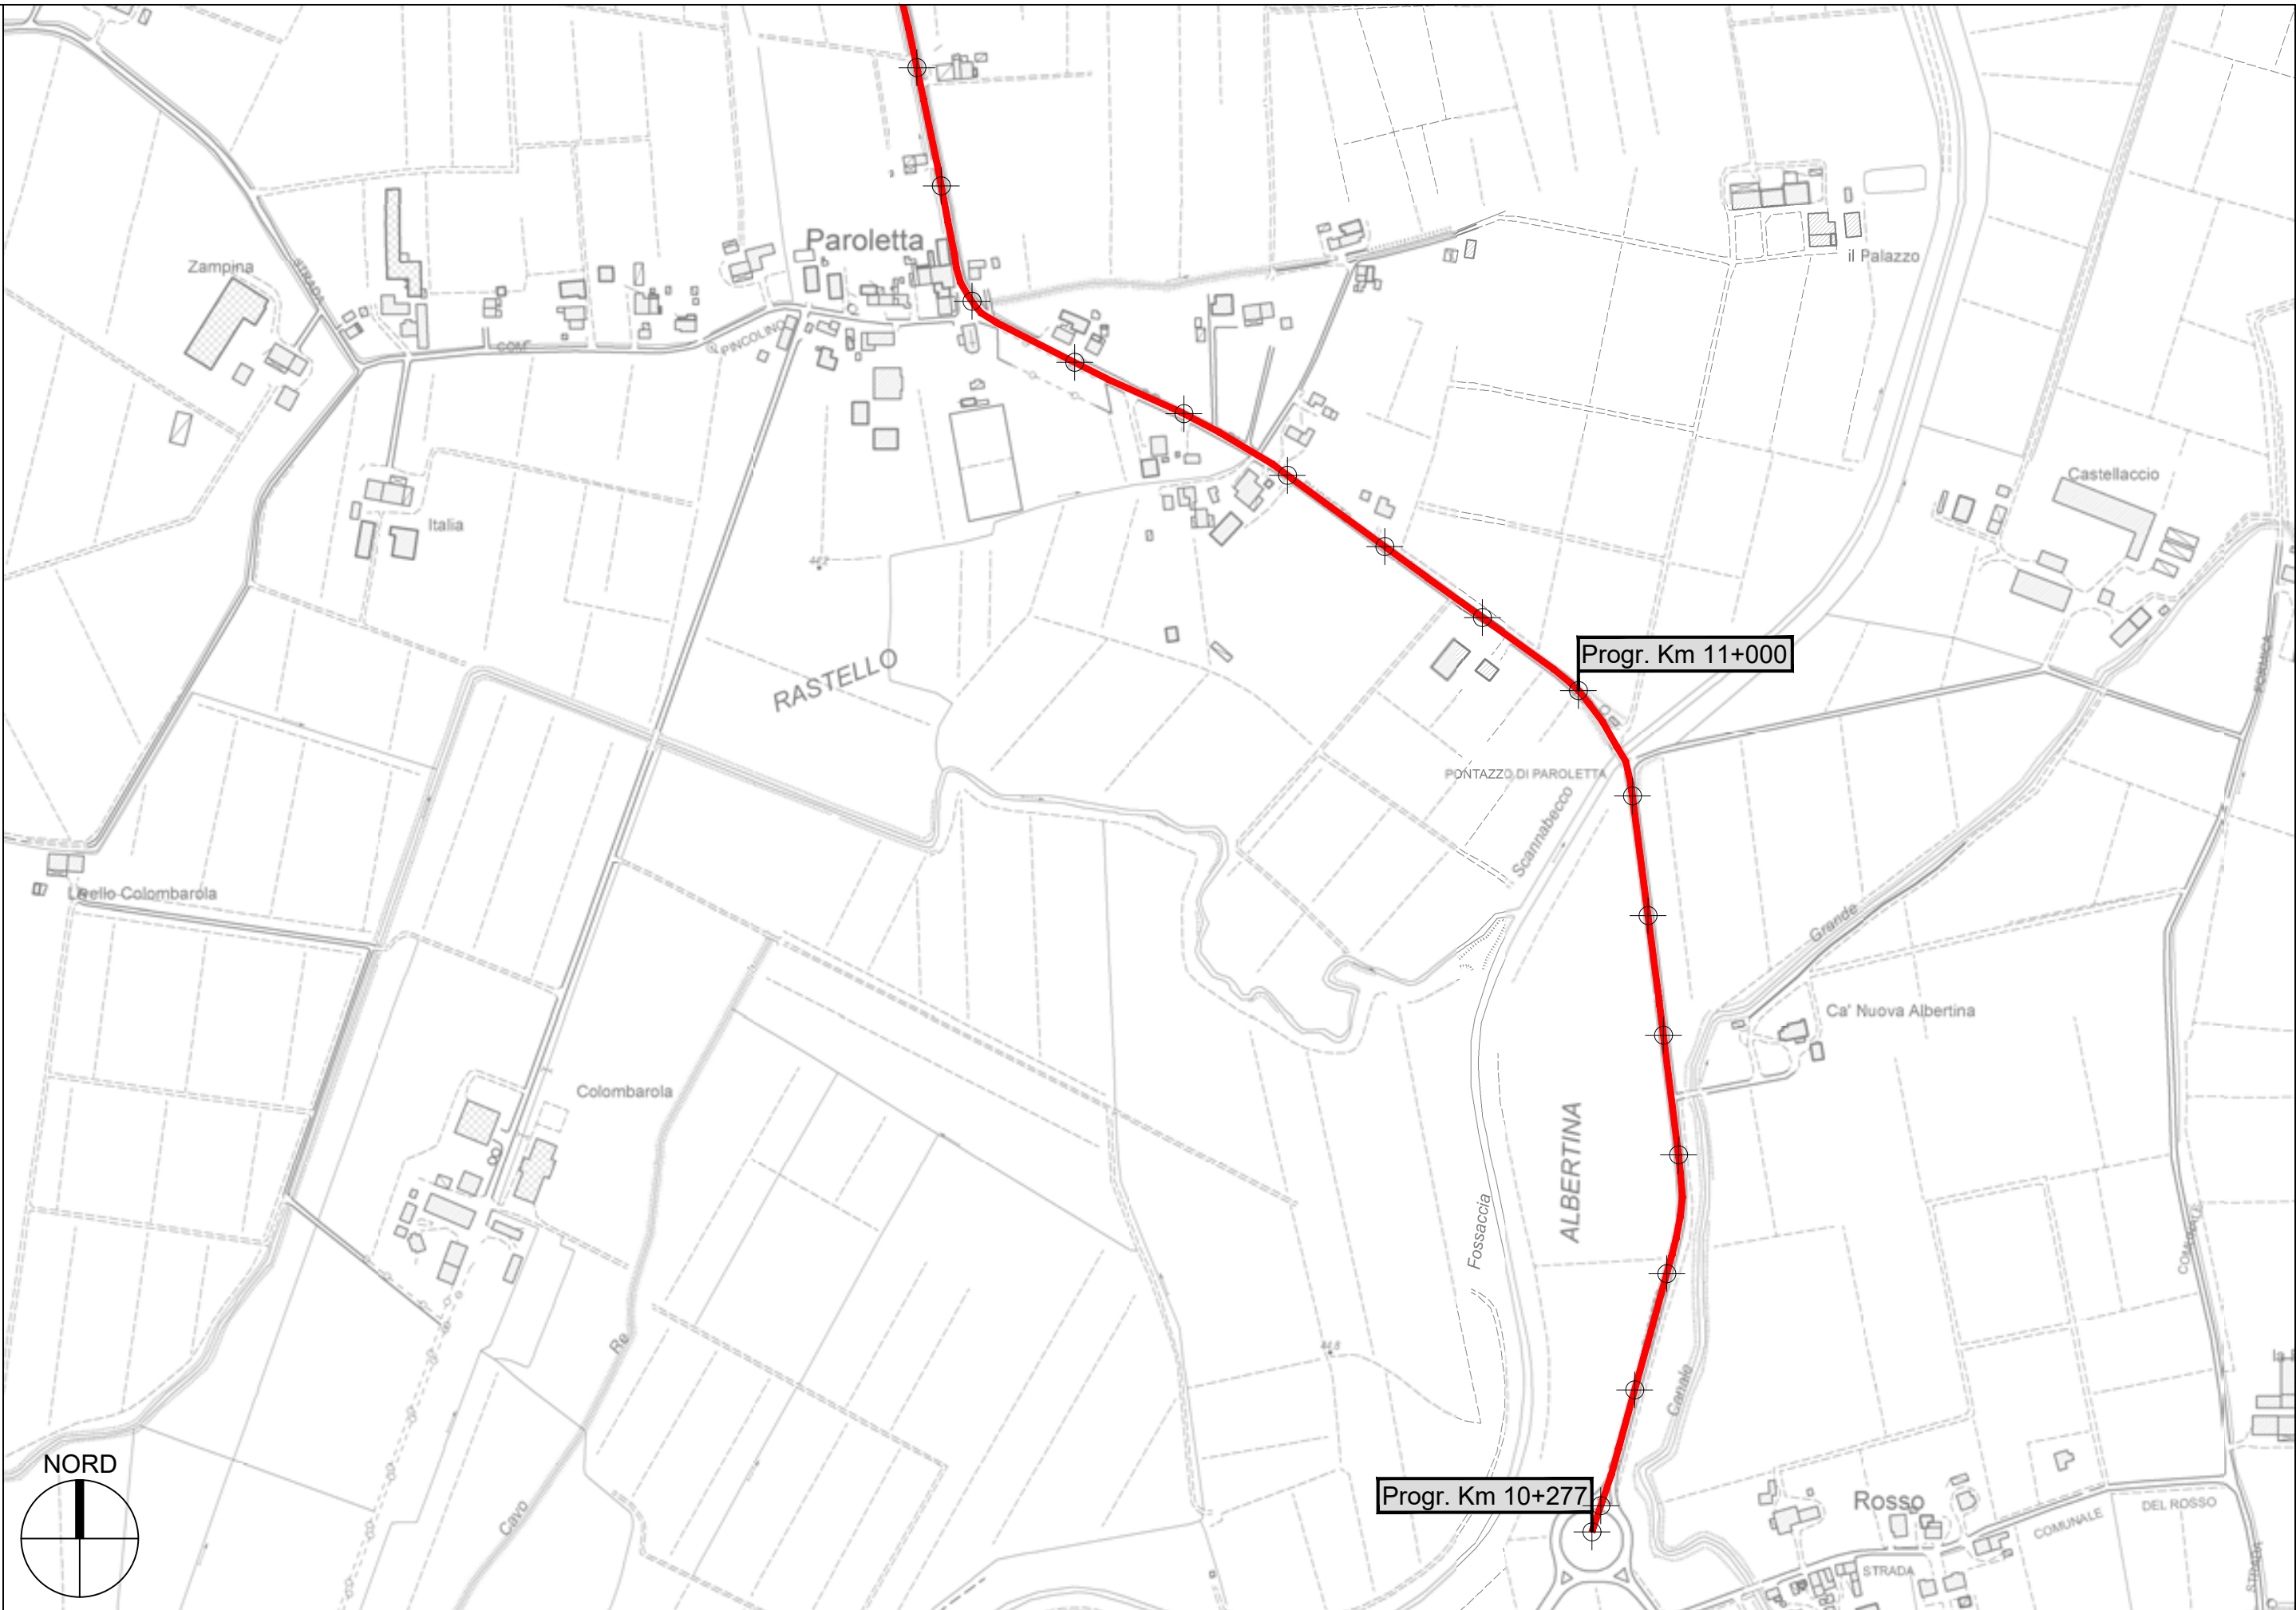


S.P. 11 di Busseto - Sviluppo chilometrico 22+859 km

Tavola 5 di 12 - Scala 1 : 5.000

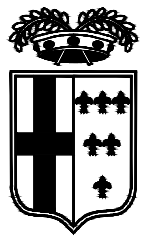


PROVINCIA DI PARMA



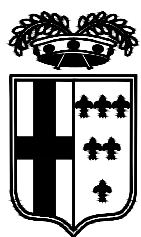



PROVINCIA DI PARMA



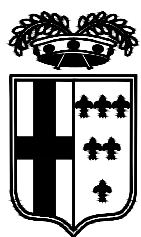

PROVINCIA DI PARMA

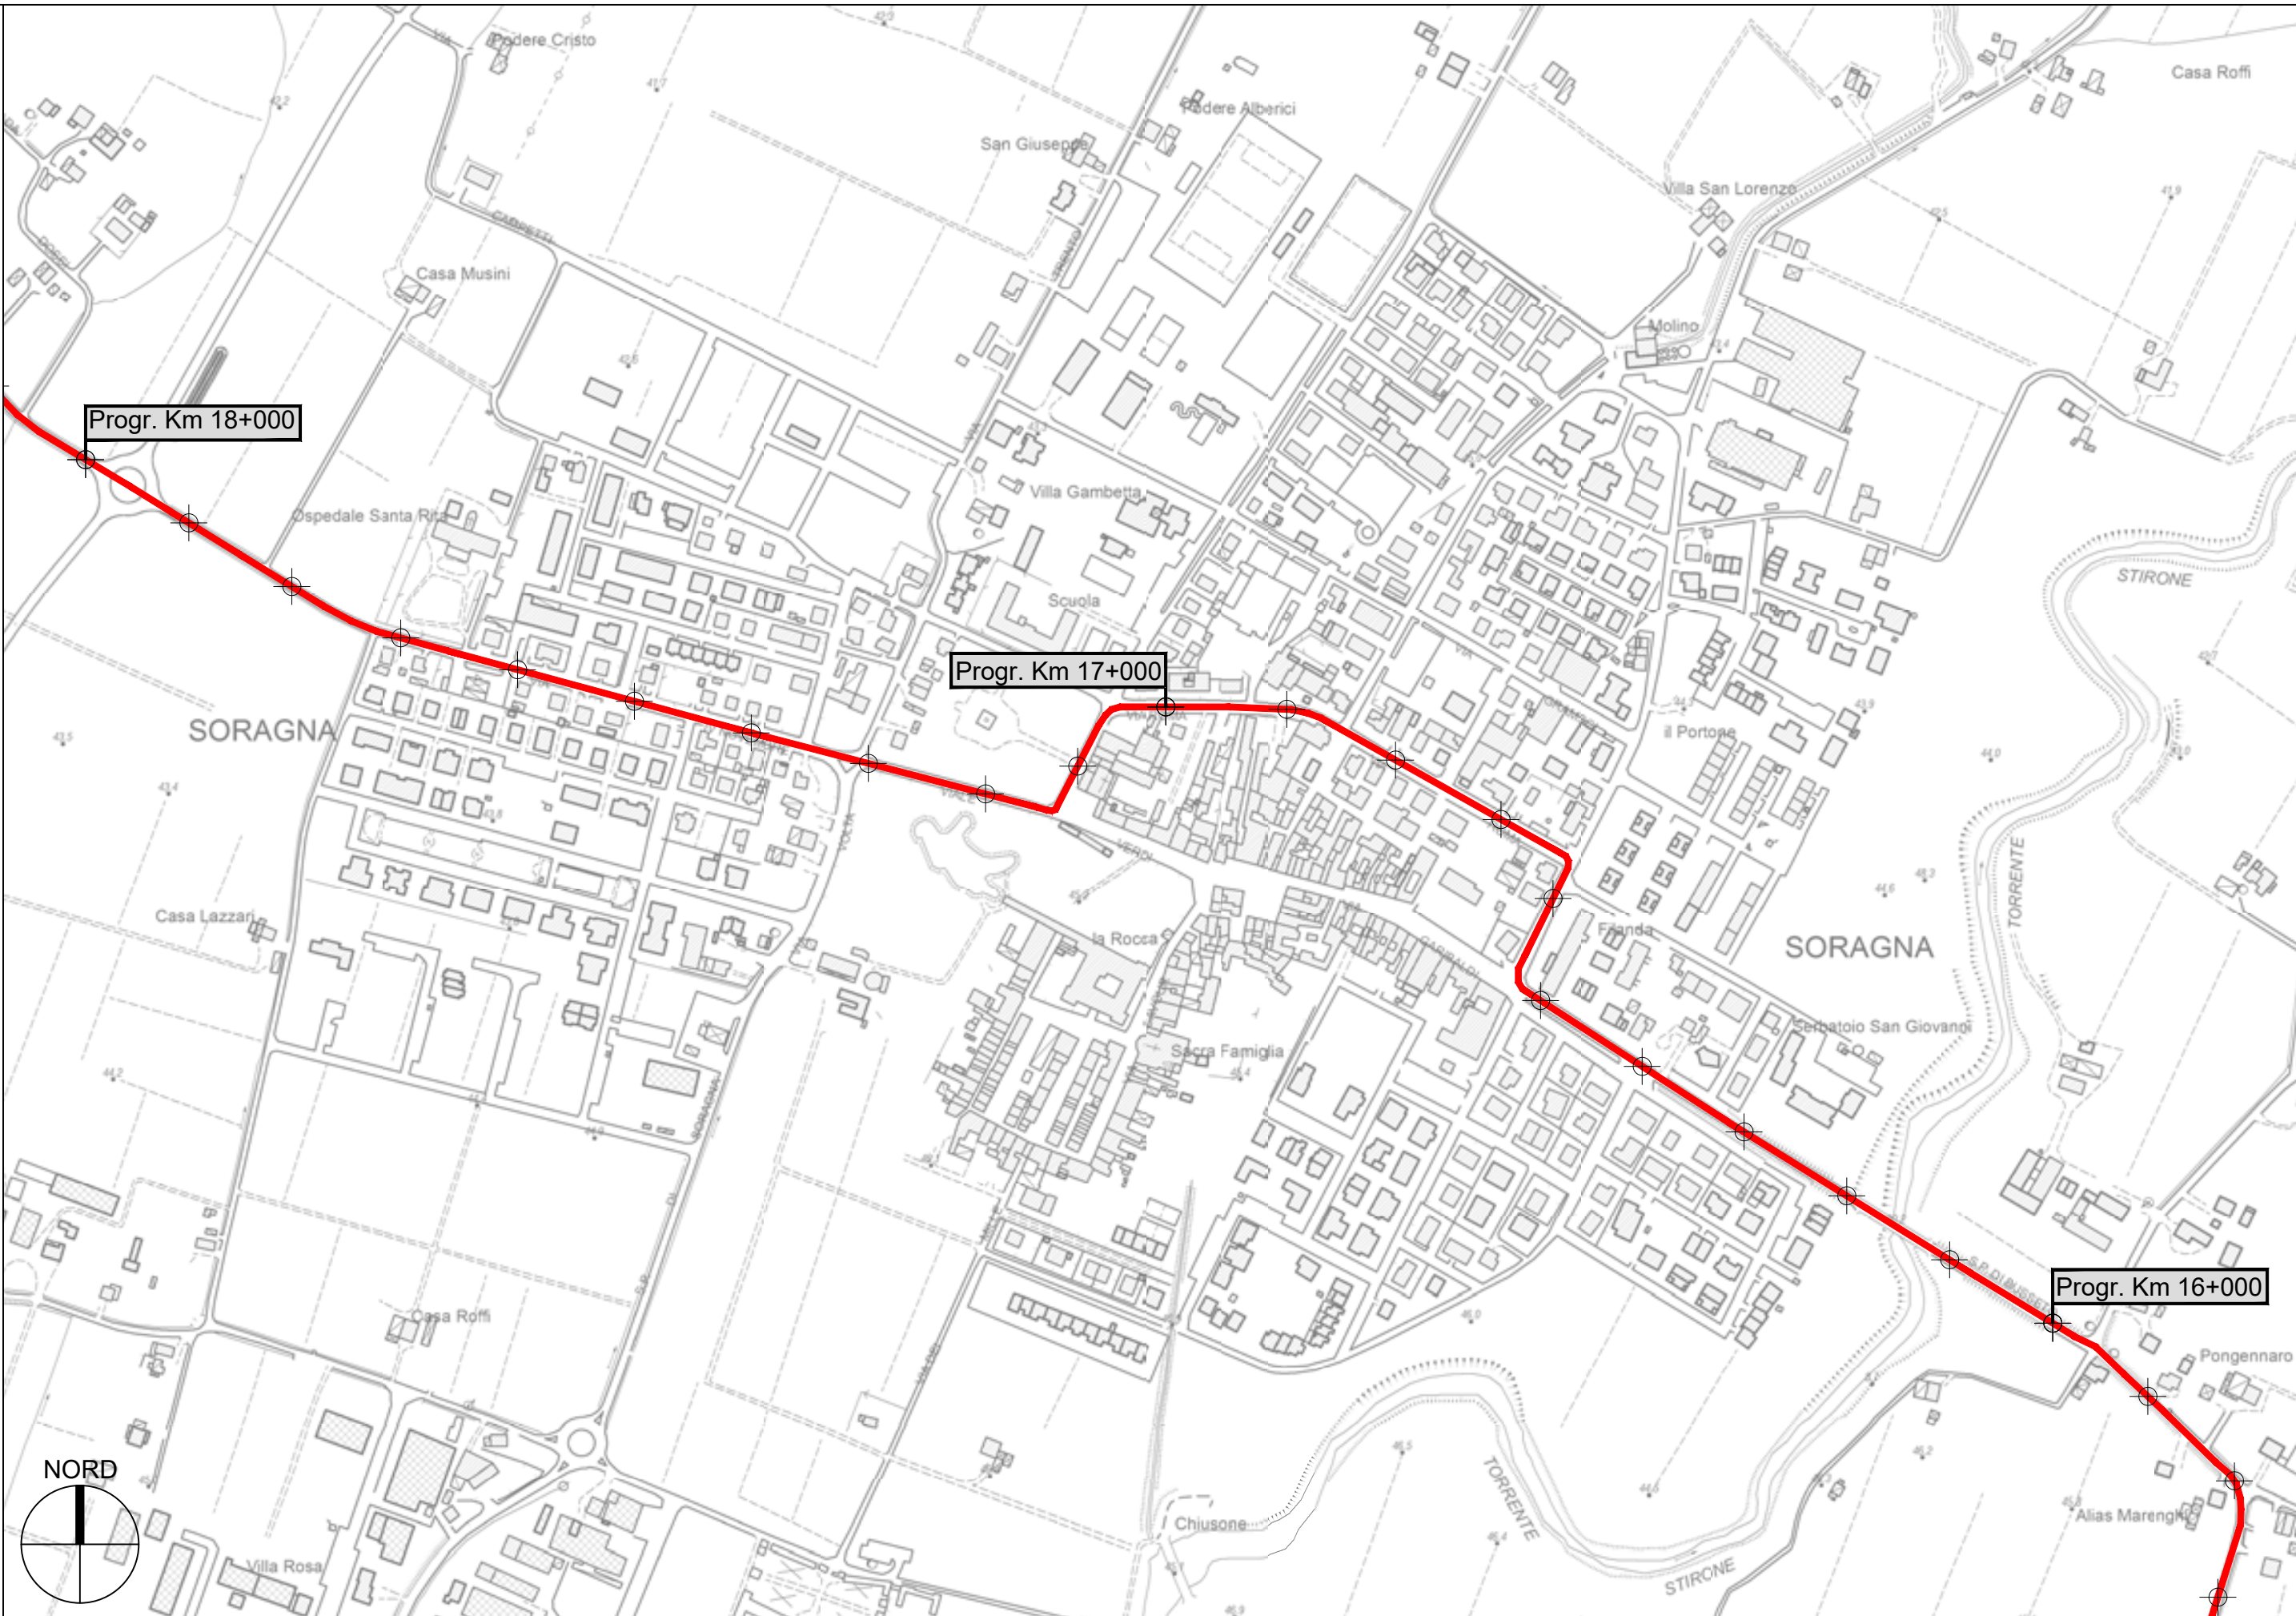

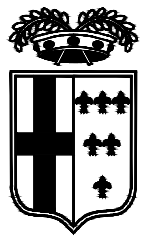

PROVINCIA DI PARMA




Progr. Km 20+000

Progr. Km 19+000




S.P. 11 di Busseto - Sviluppo chilometrico 22+859 km

Tavola 9 di 12 - Scala 1 : 5.000

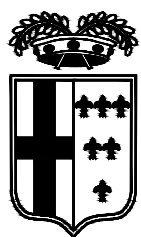

PROVINCIA DI PARMA

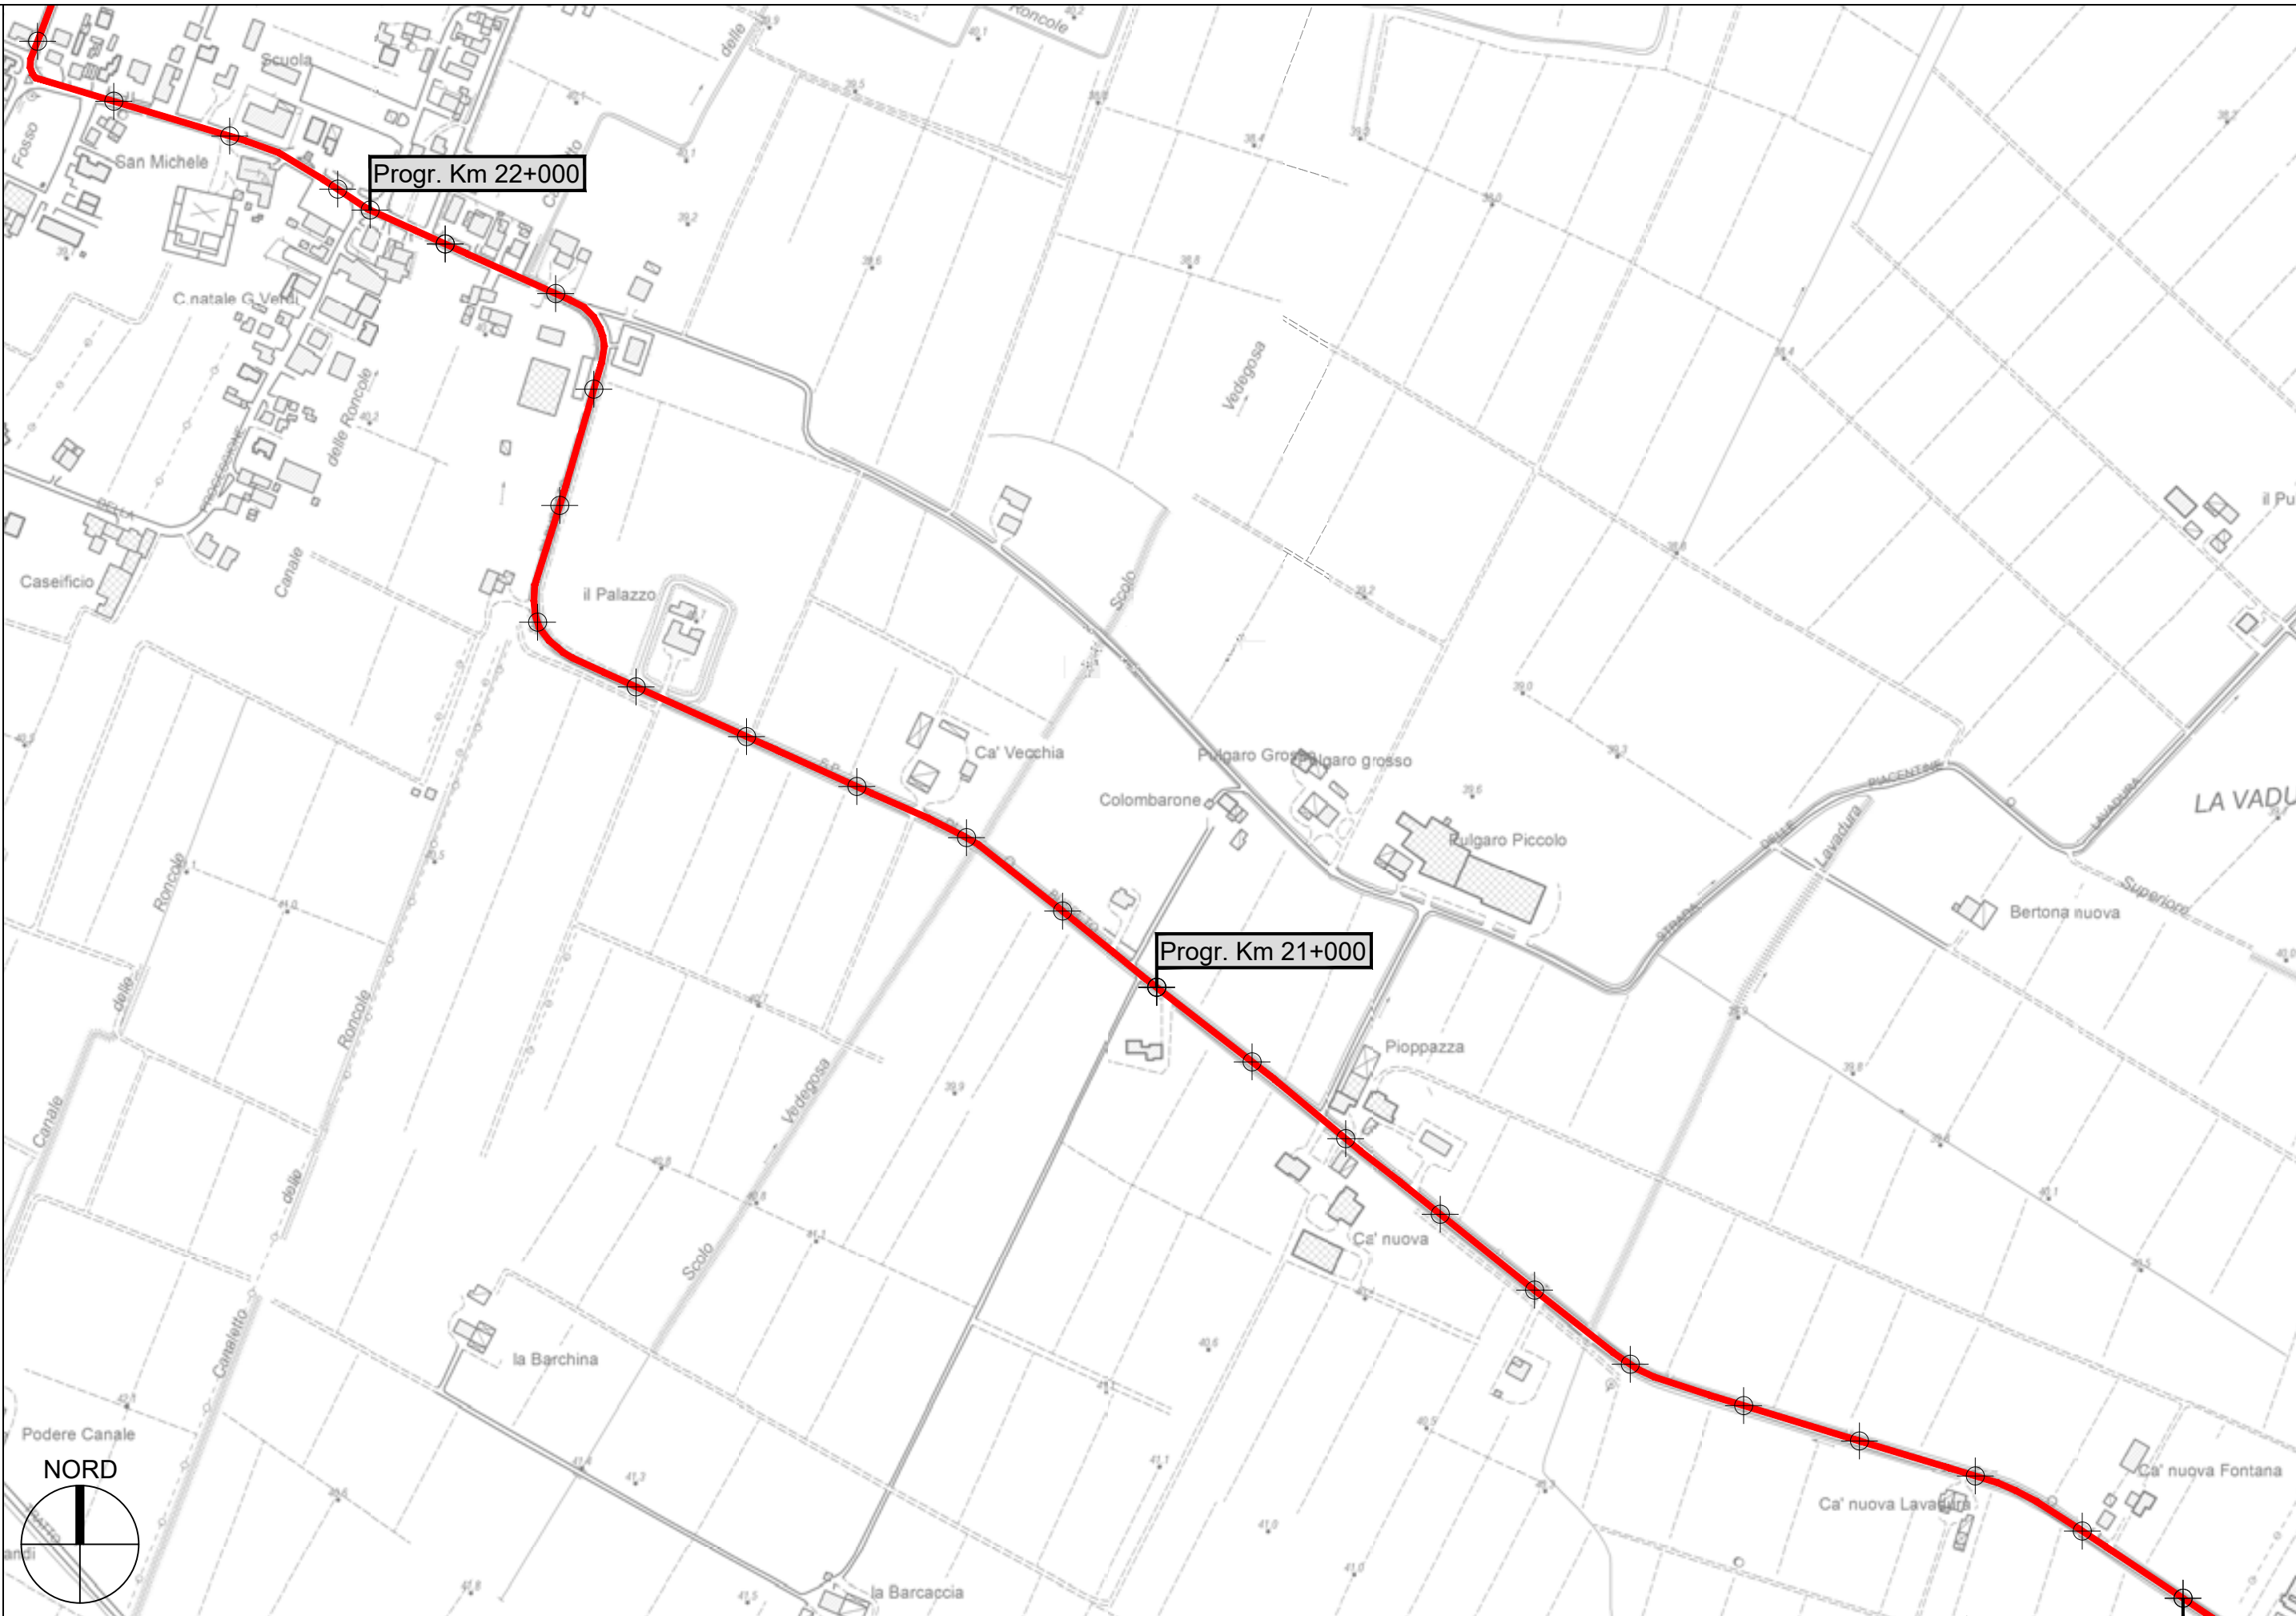


Progr. Km 22+000

Progr. Km 21+000




S.P. 11 di Busseto - Sviluppo chilometrico 22+859 km

Tavola 10 di 12 - Scala 1 : 5.000


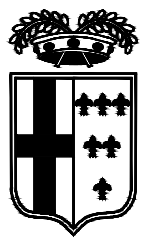


PROVINCIA DI PARMA




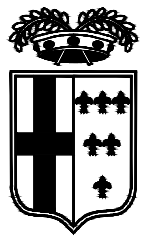



PROVINCIA DI PARMA

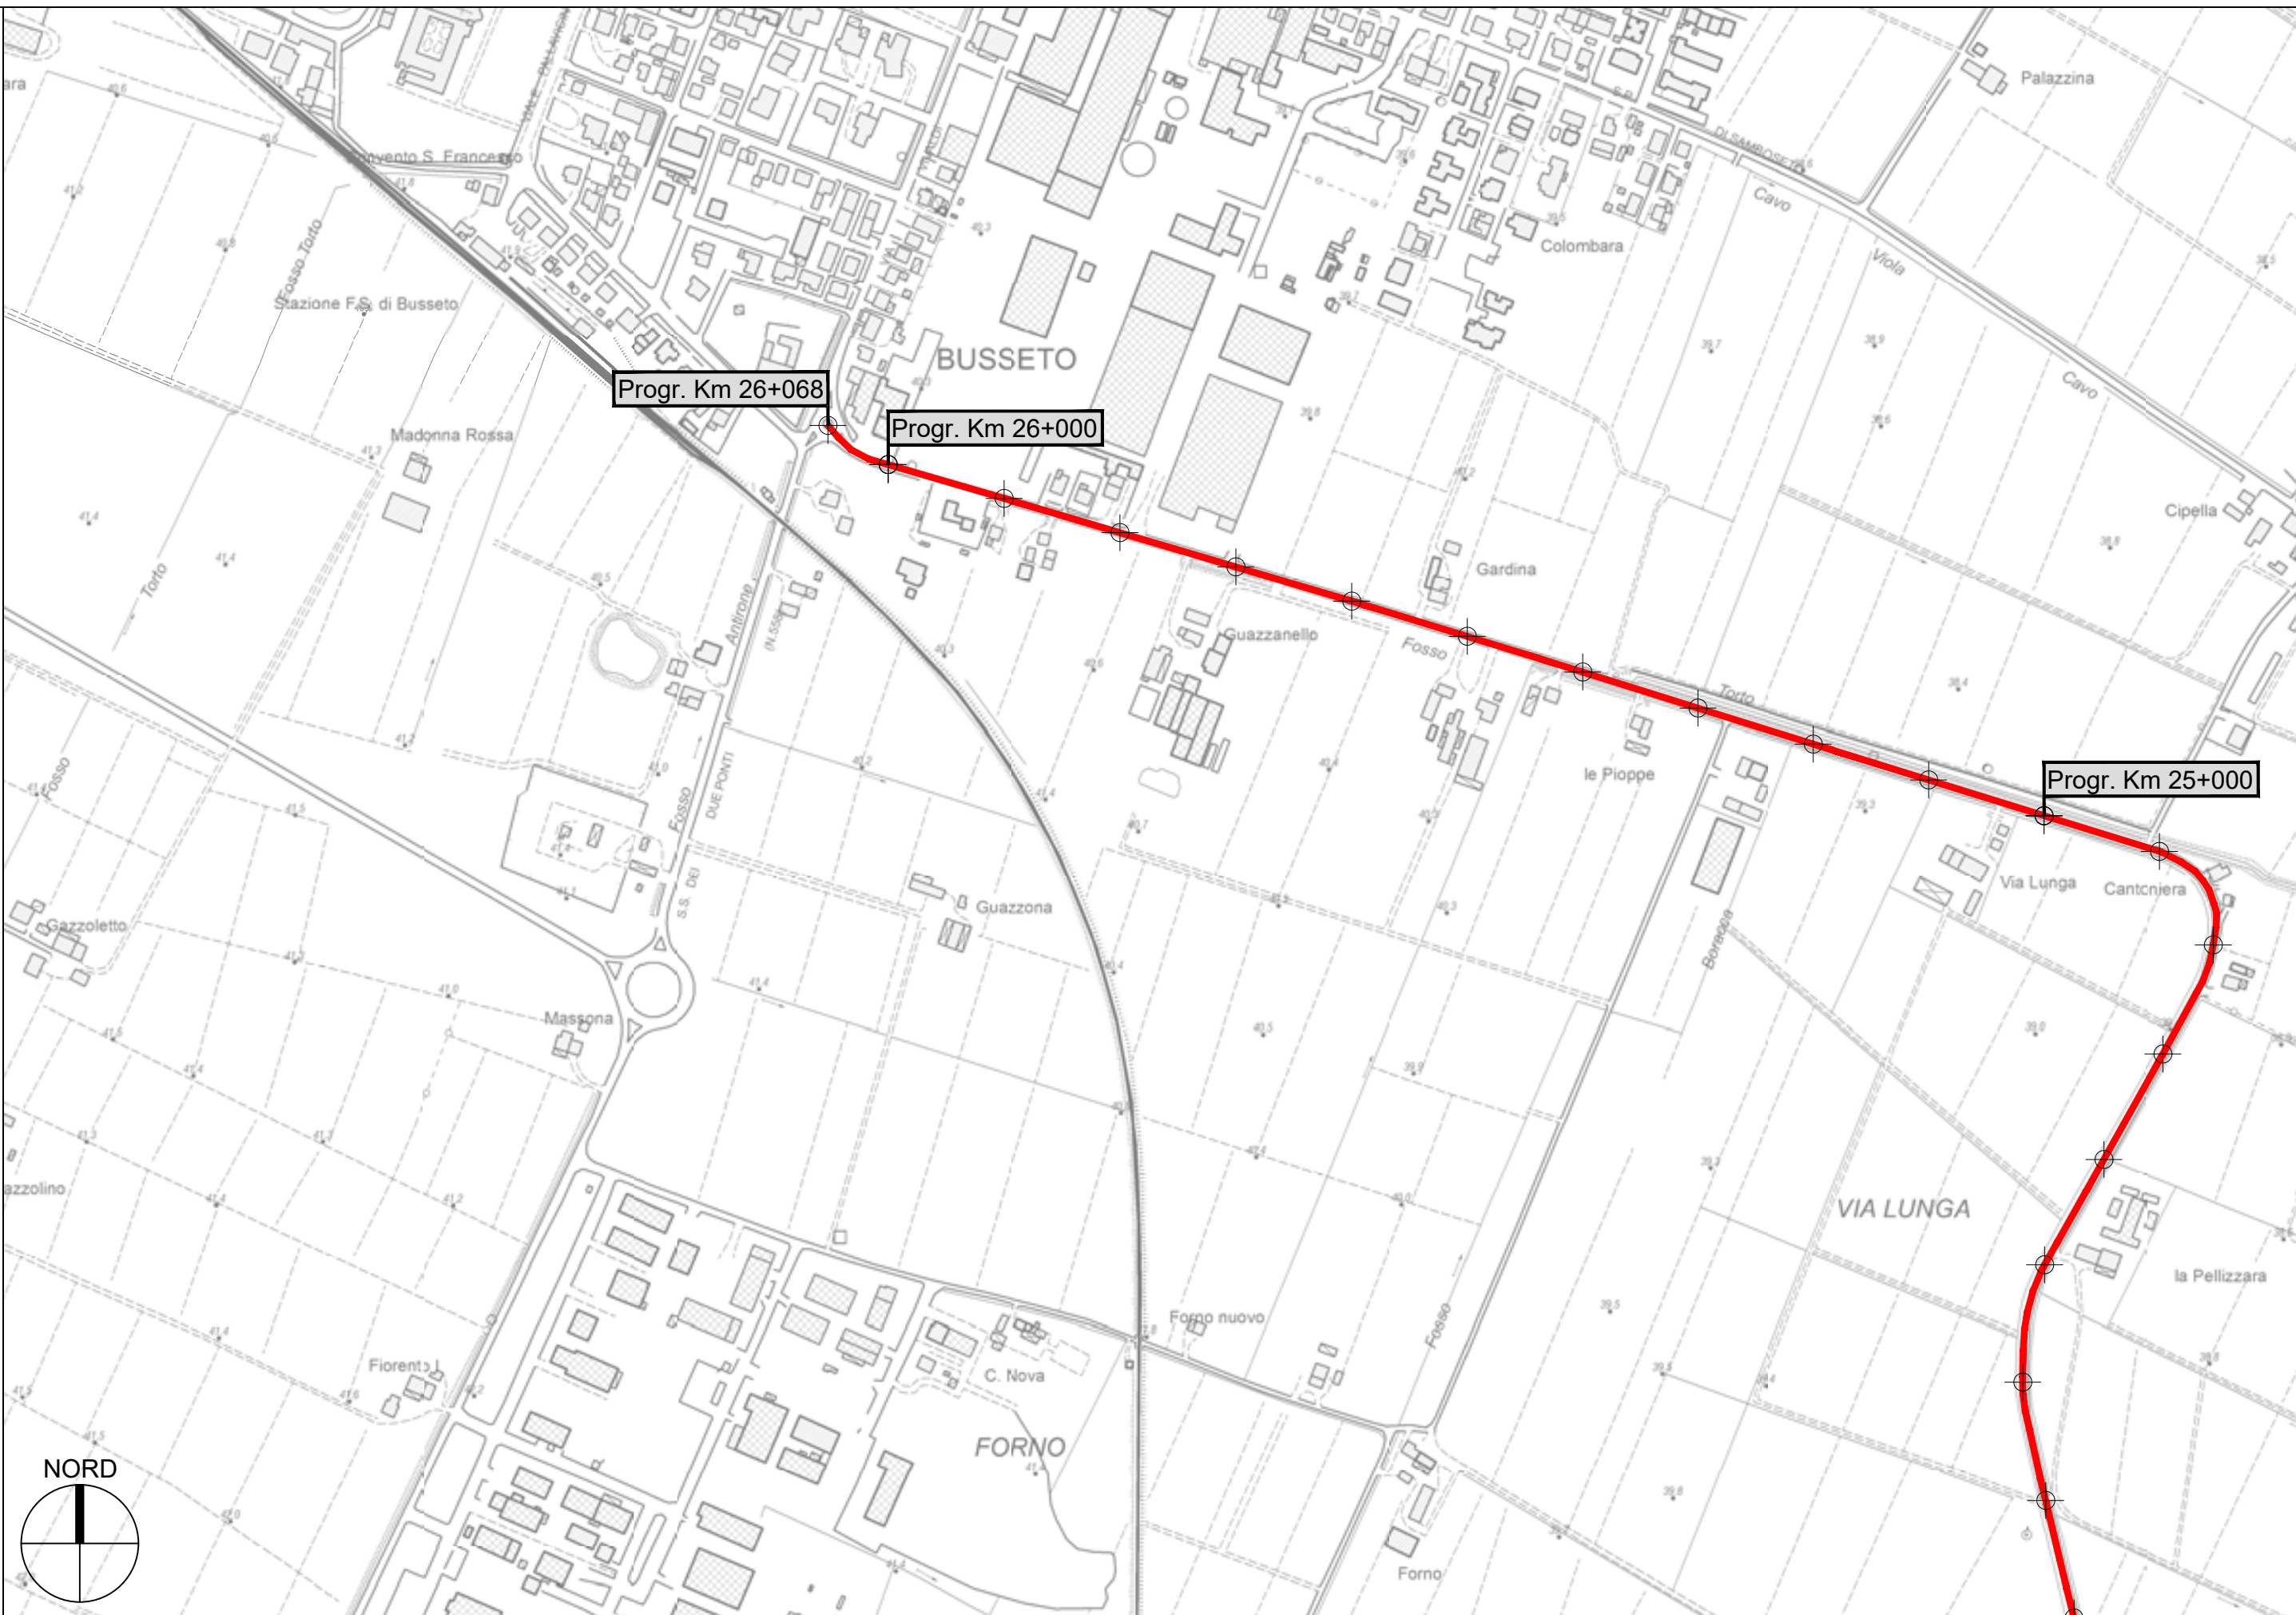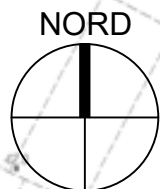


S.P. 11 di Busseto - Sviluppo chilometrico 22+859 km

Tavola 12 di 12 - Scala 1 : 5.000

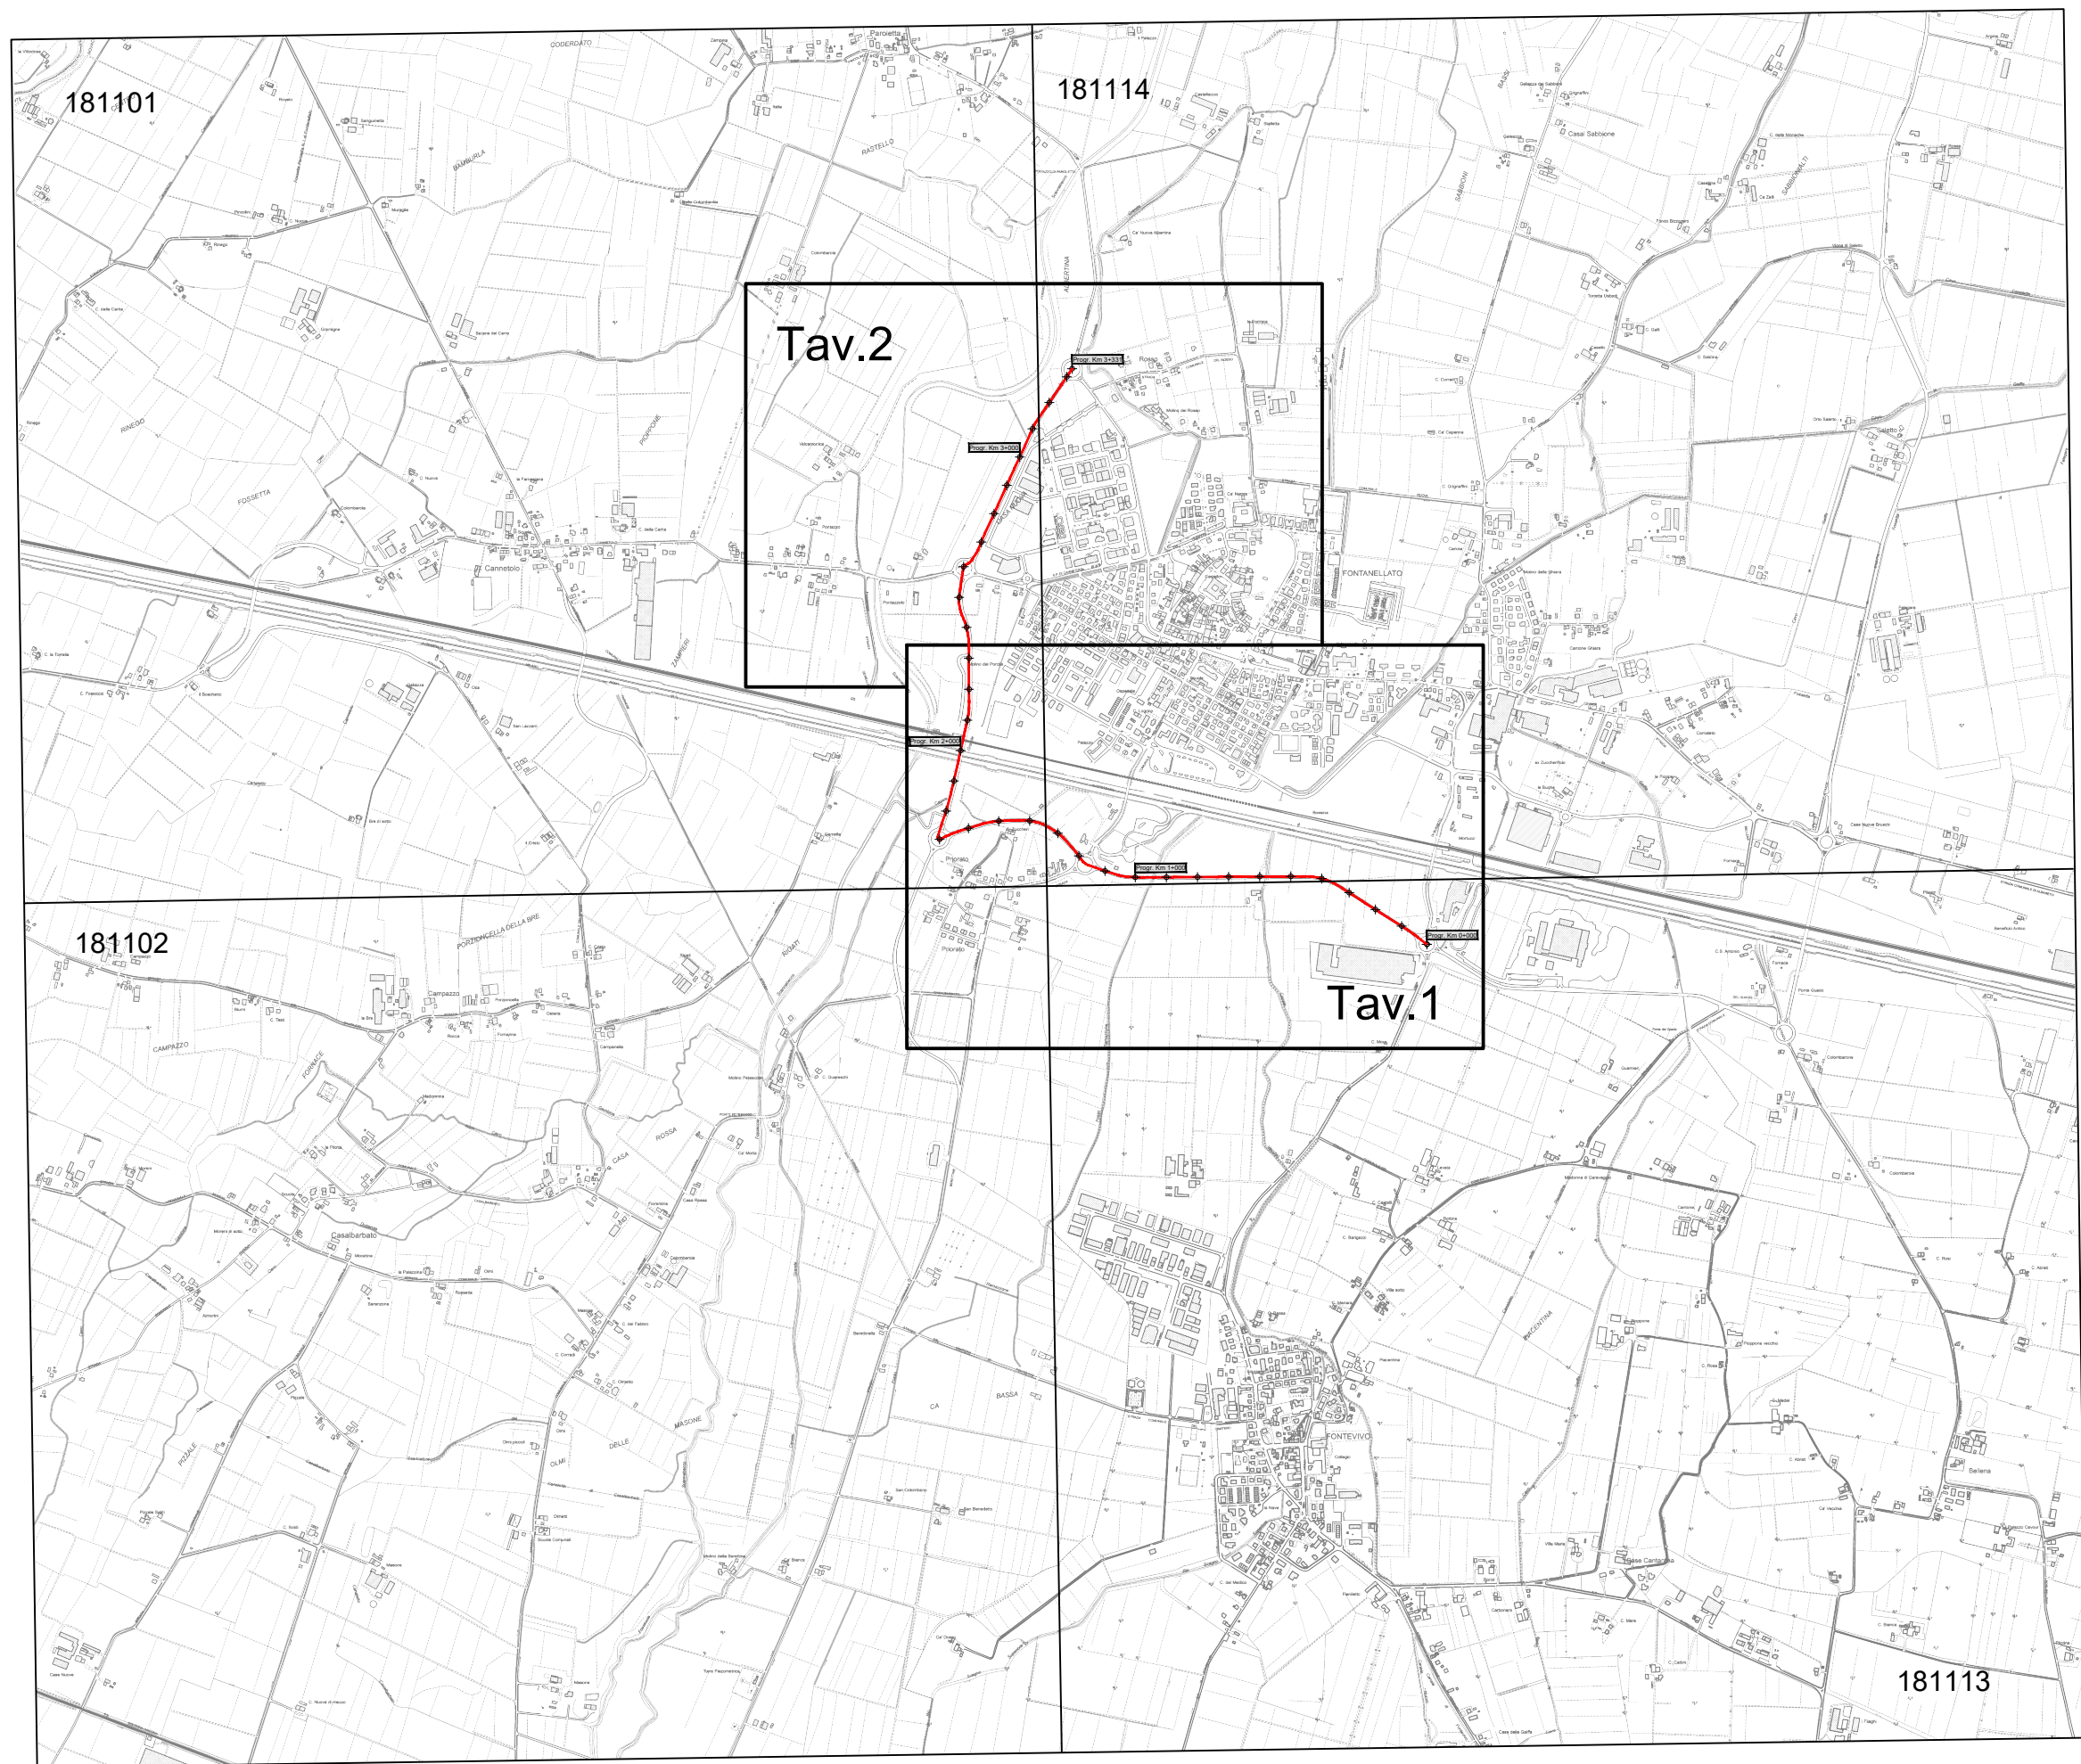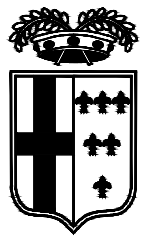

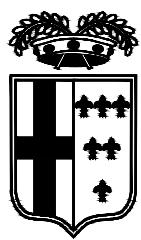


PROVINCIA DI PARMA

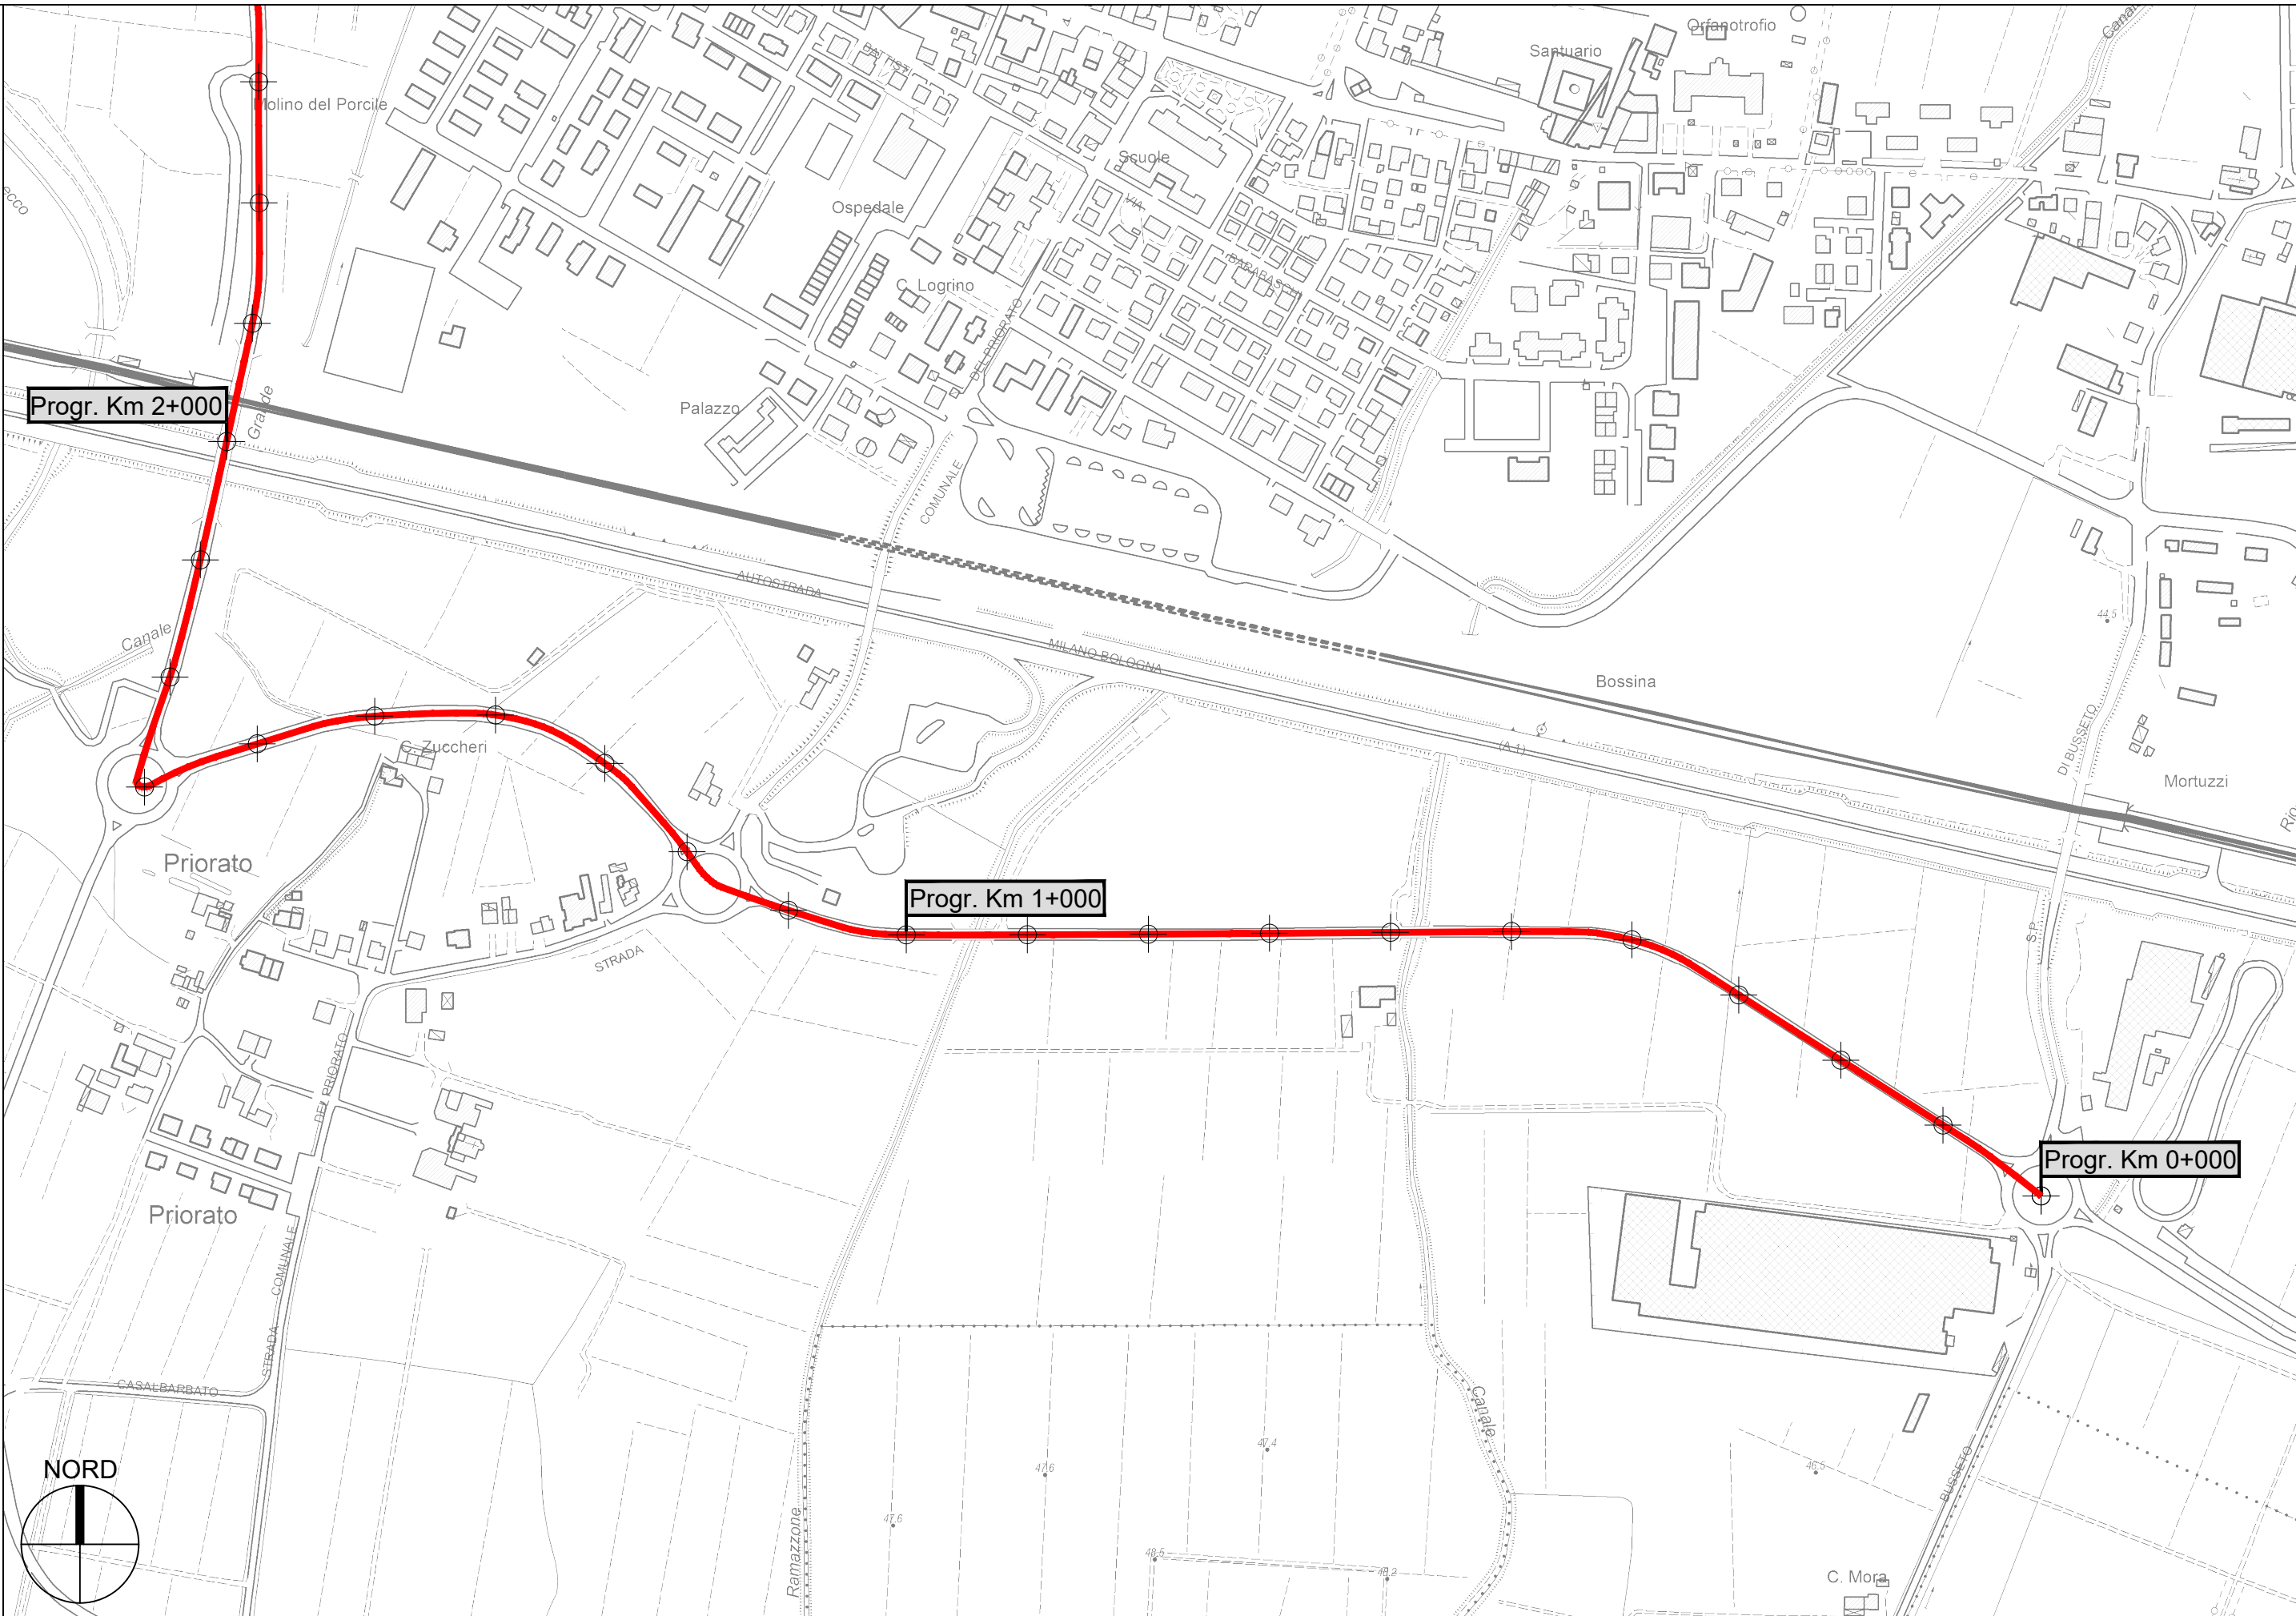


S.P. 11 Variante di Fontanellato - Sviluppo chilometrico 3+331 km

Tavola 1 di 2 - Scala 1 : 5.000

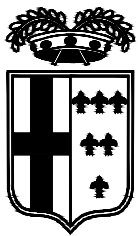

PROVINCIA DI PARMA

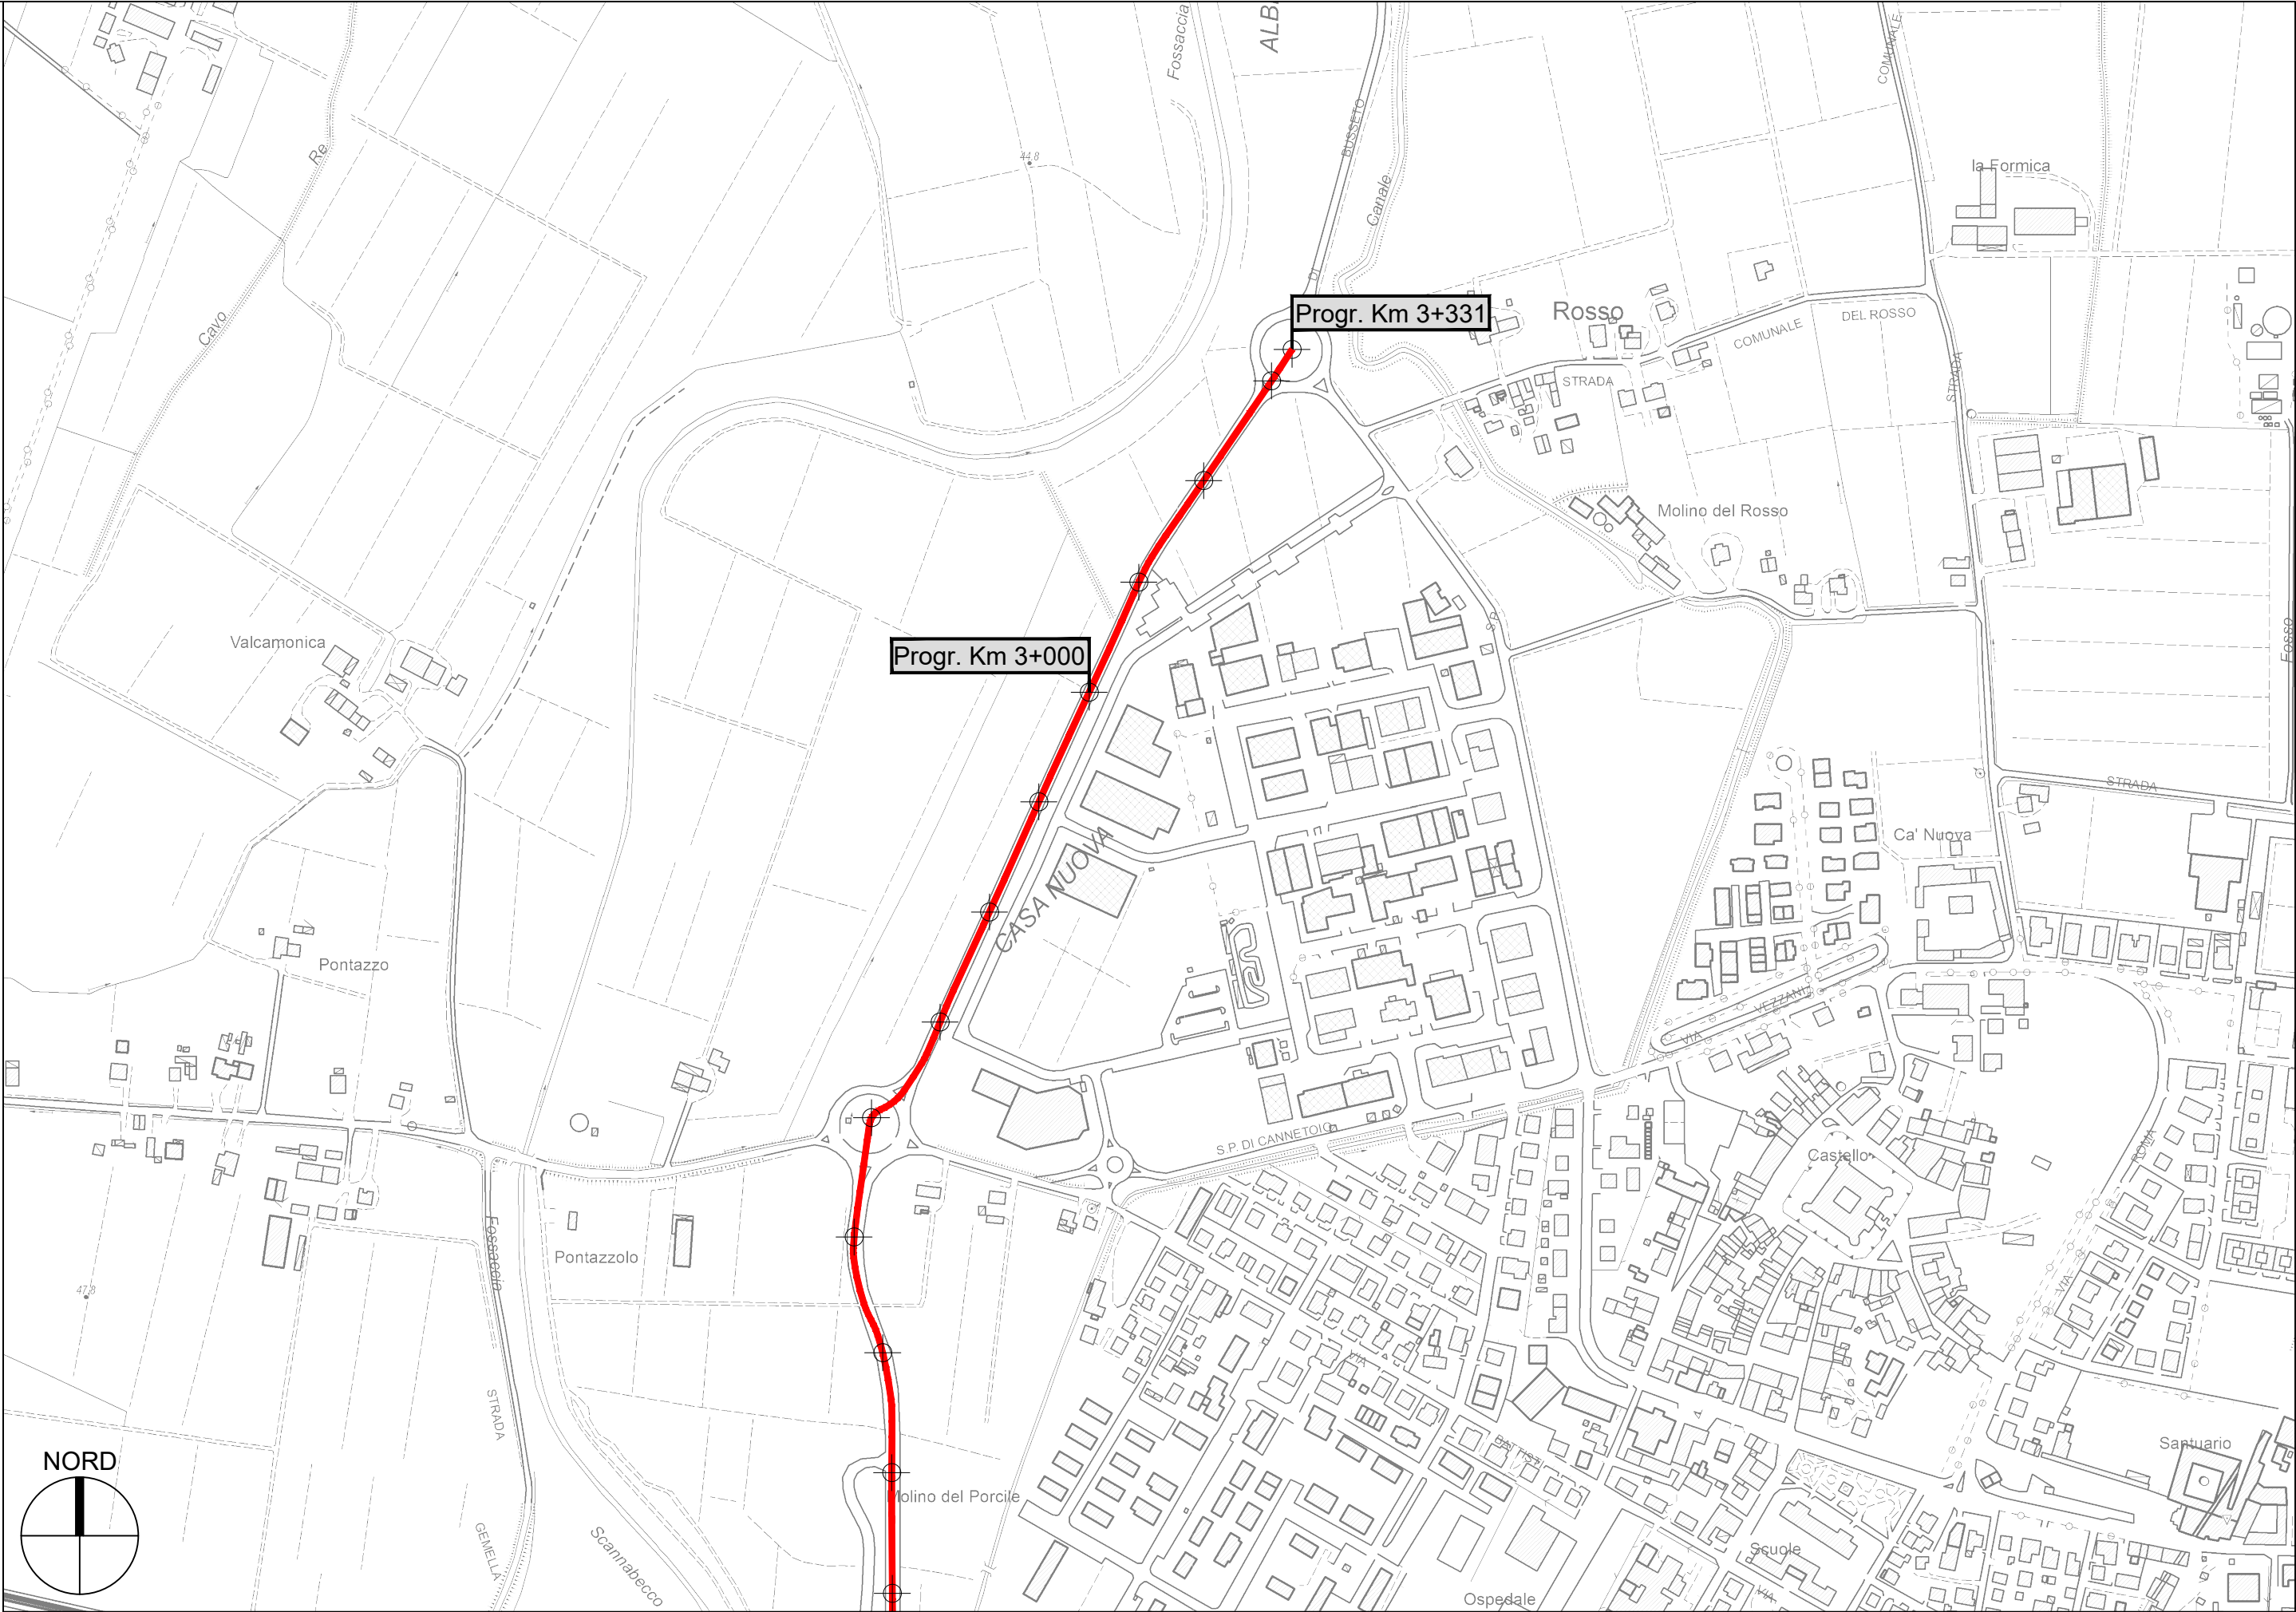

S.P. 11 Variante di Fontanellato - Sviluppo chilometrico 3+331 km