


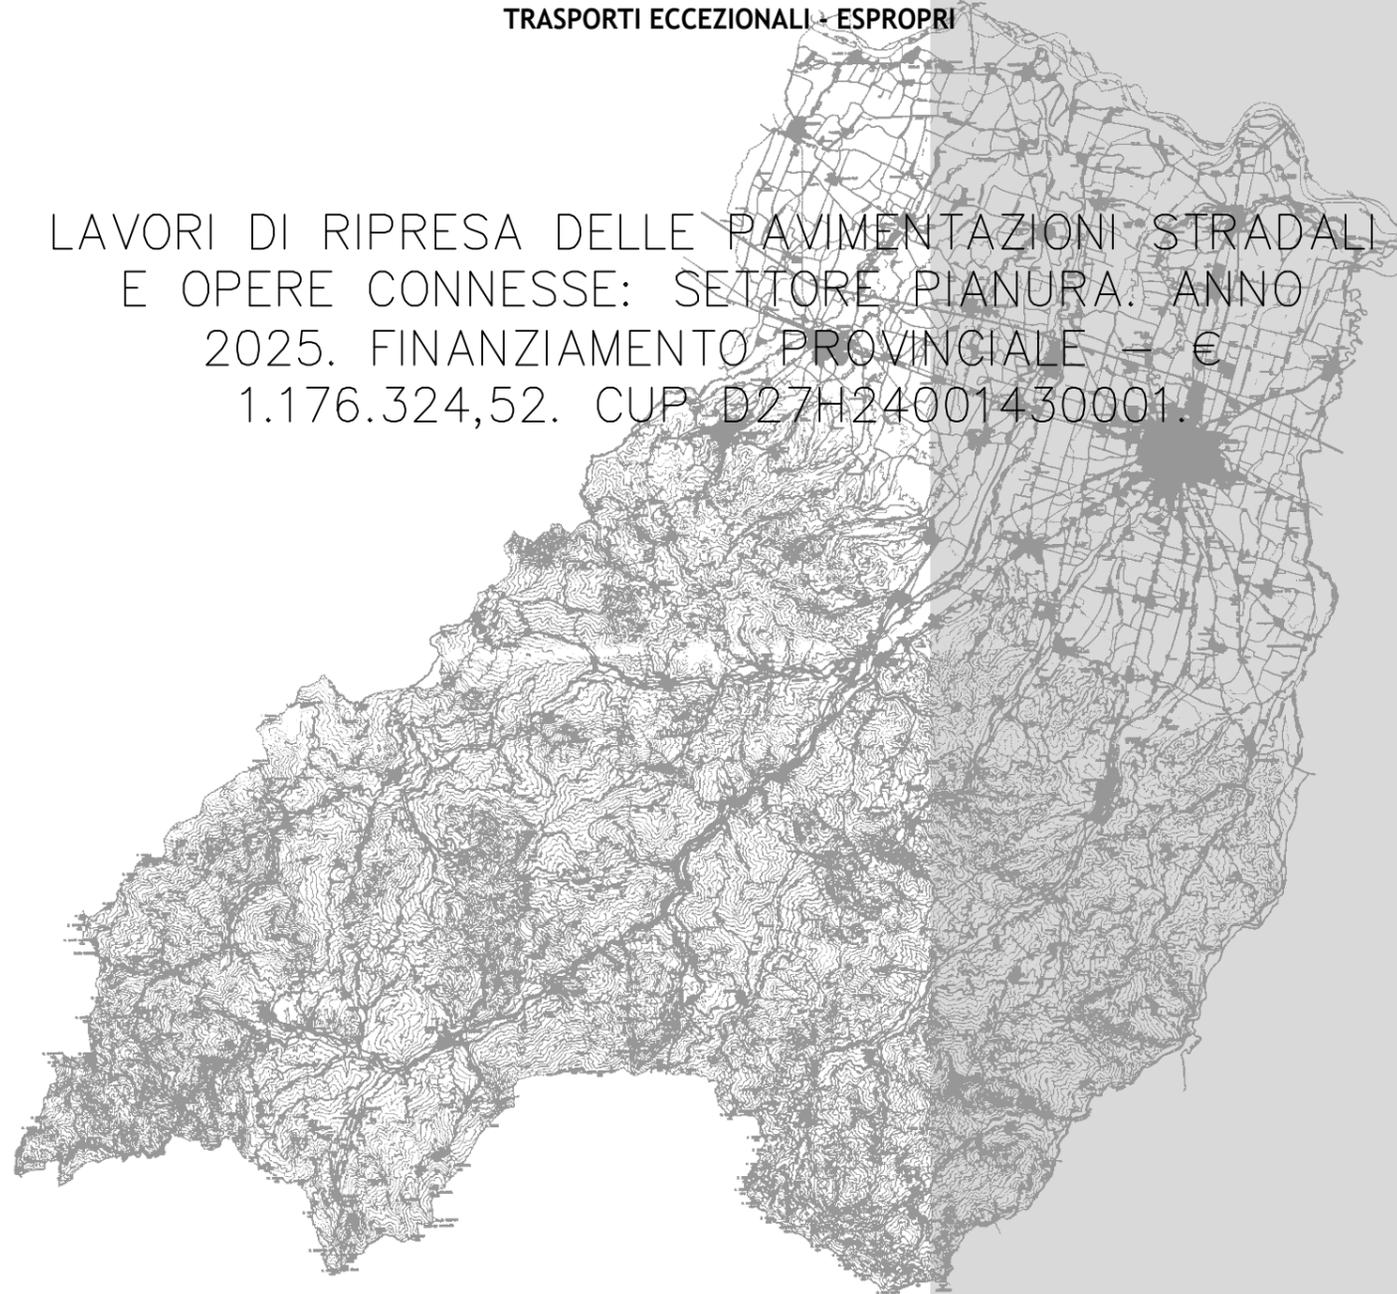

**PROVINCIA DI PARMA**  
SERVIZIO VIABILITA' E INFRASTRUTTURE  
TRASPORTI ECCEZIONALI - ESPROPRI

LAVORI DI RIPRESA DELLE PAVIMENTAZIONI STRADALI  
E OPERE CONNESSE: SETTORE PIANURA. ANNO  
2025. FINANZIAMENTO PROVINCIALE - €  
1.176.324,52. CUP D27H24001430001.



## PROGETTO DEFINITIVO-ESECUTIVO



DESCRIZIONE	ELABORATO
PLANIMETRIE: TRATTI DI INTERVENTO S.P. 588R DEI DUE PONTI	7.3
SCALA 1:5.000	DATA AGOSTO 2025

Il Responsabile del Servizio  
Ing. Gianpaolo Monteverdi

Il Responsabile del Procedimento  
Ing. Lamberto Pignoli


Il Progettista  
Ing. Jr. Thomas Villani

Il Coordinatore  
Ing. Jr. Thomas Villani

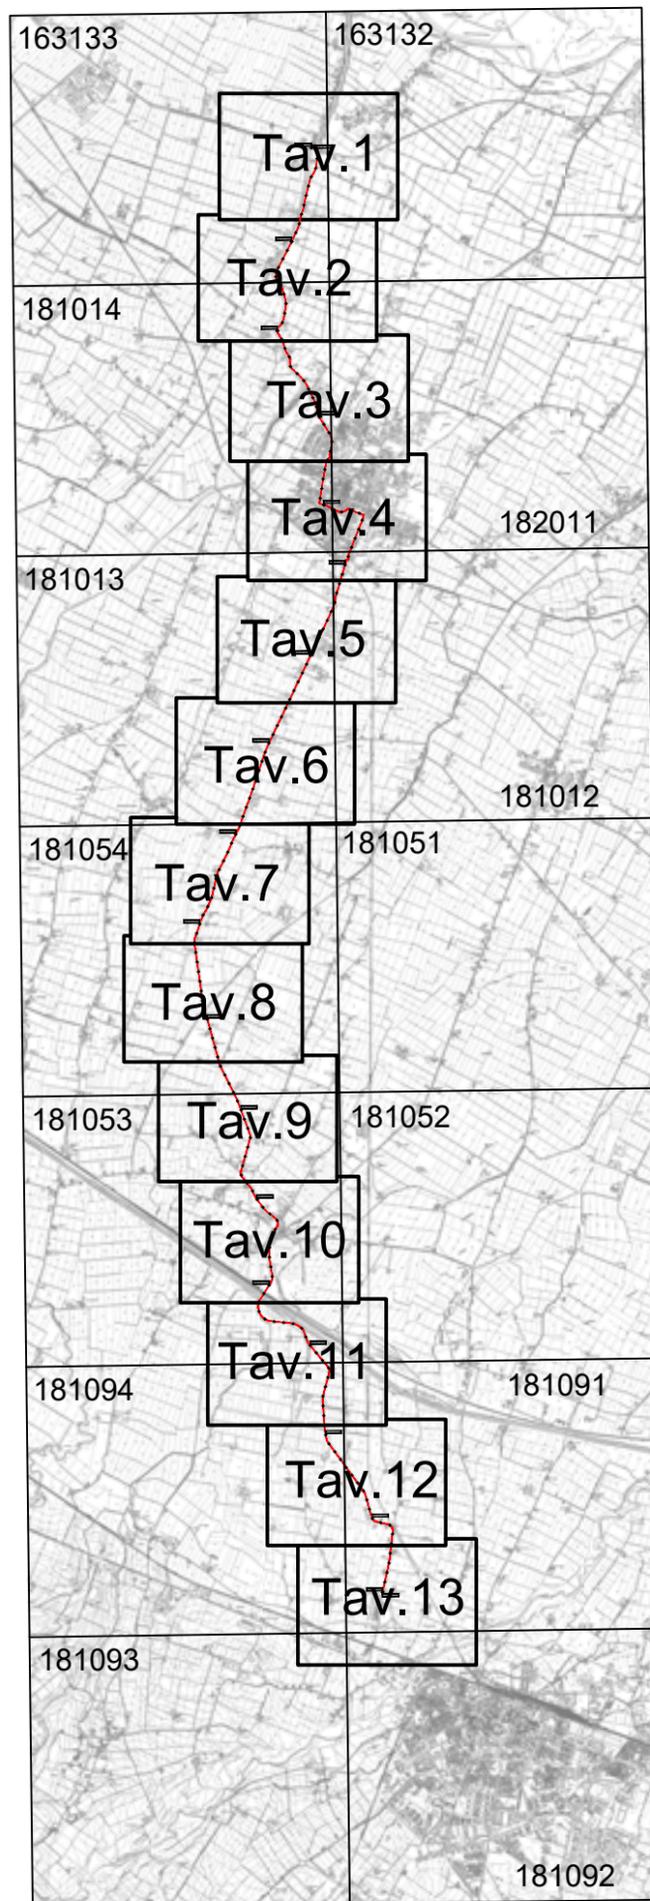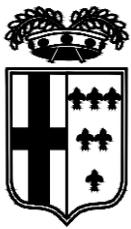




PROVINCIA DI PARMA

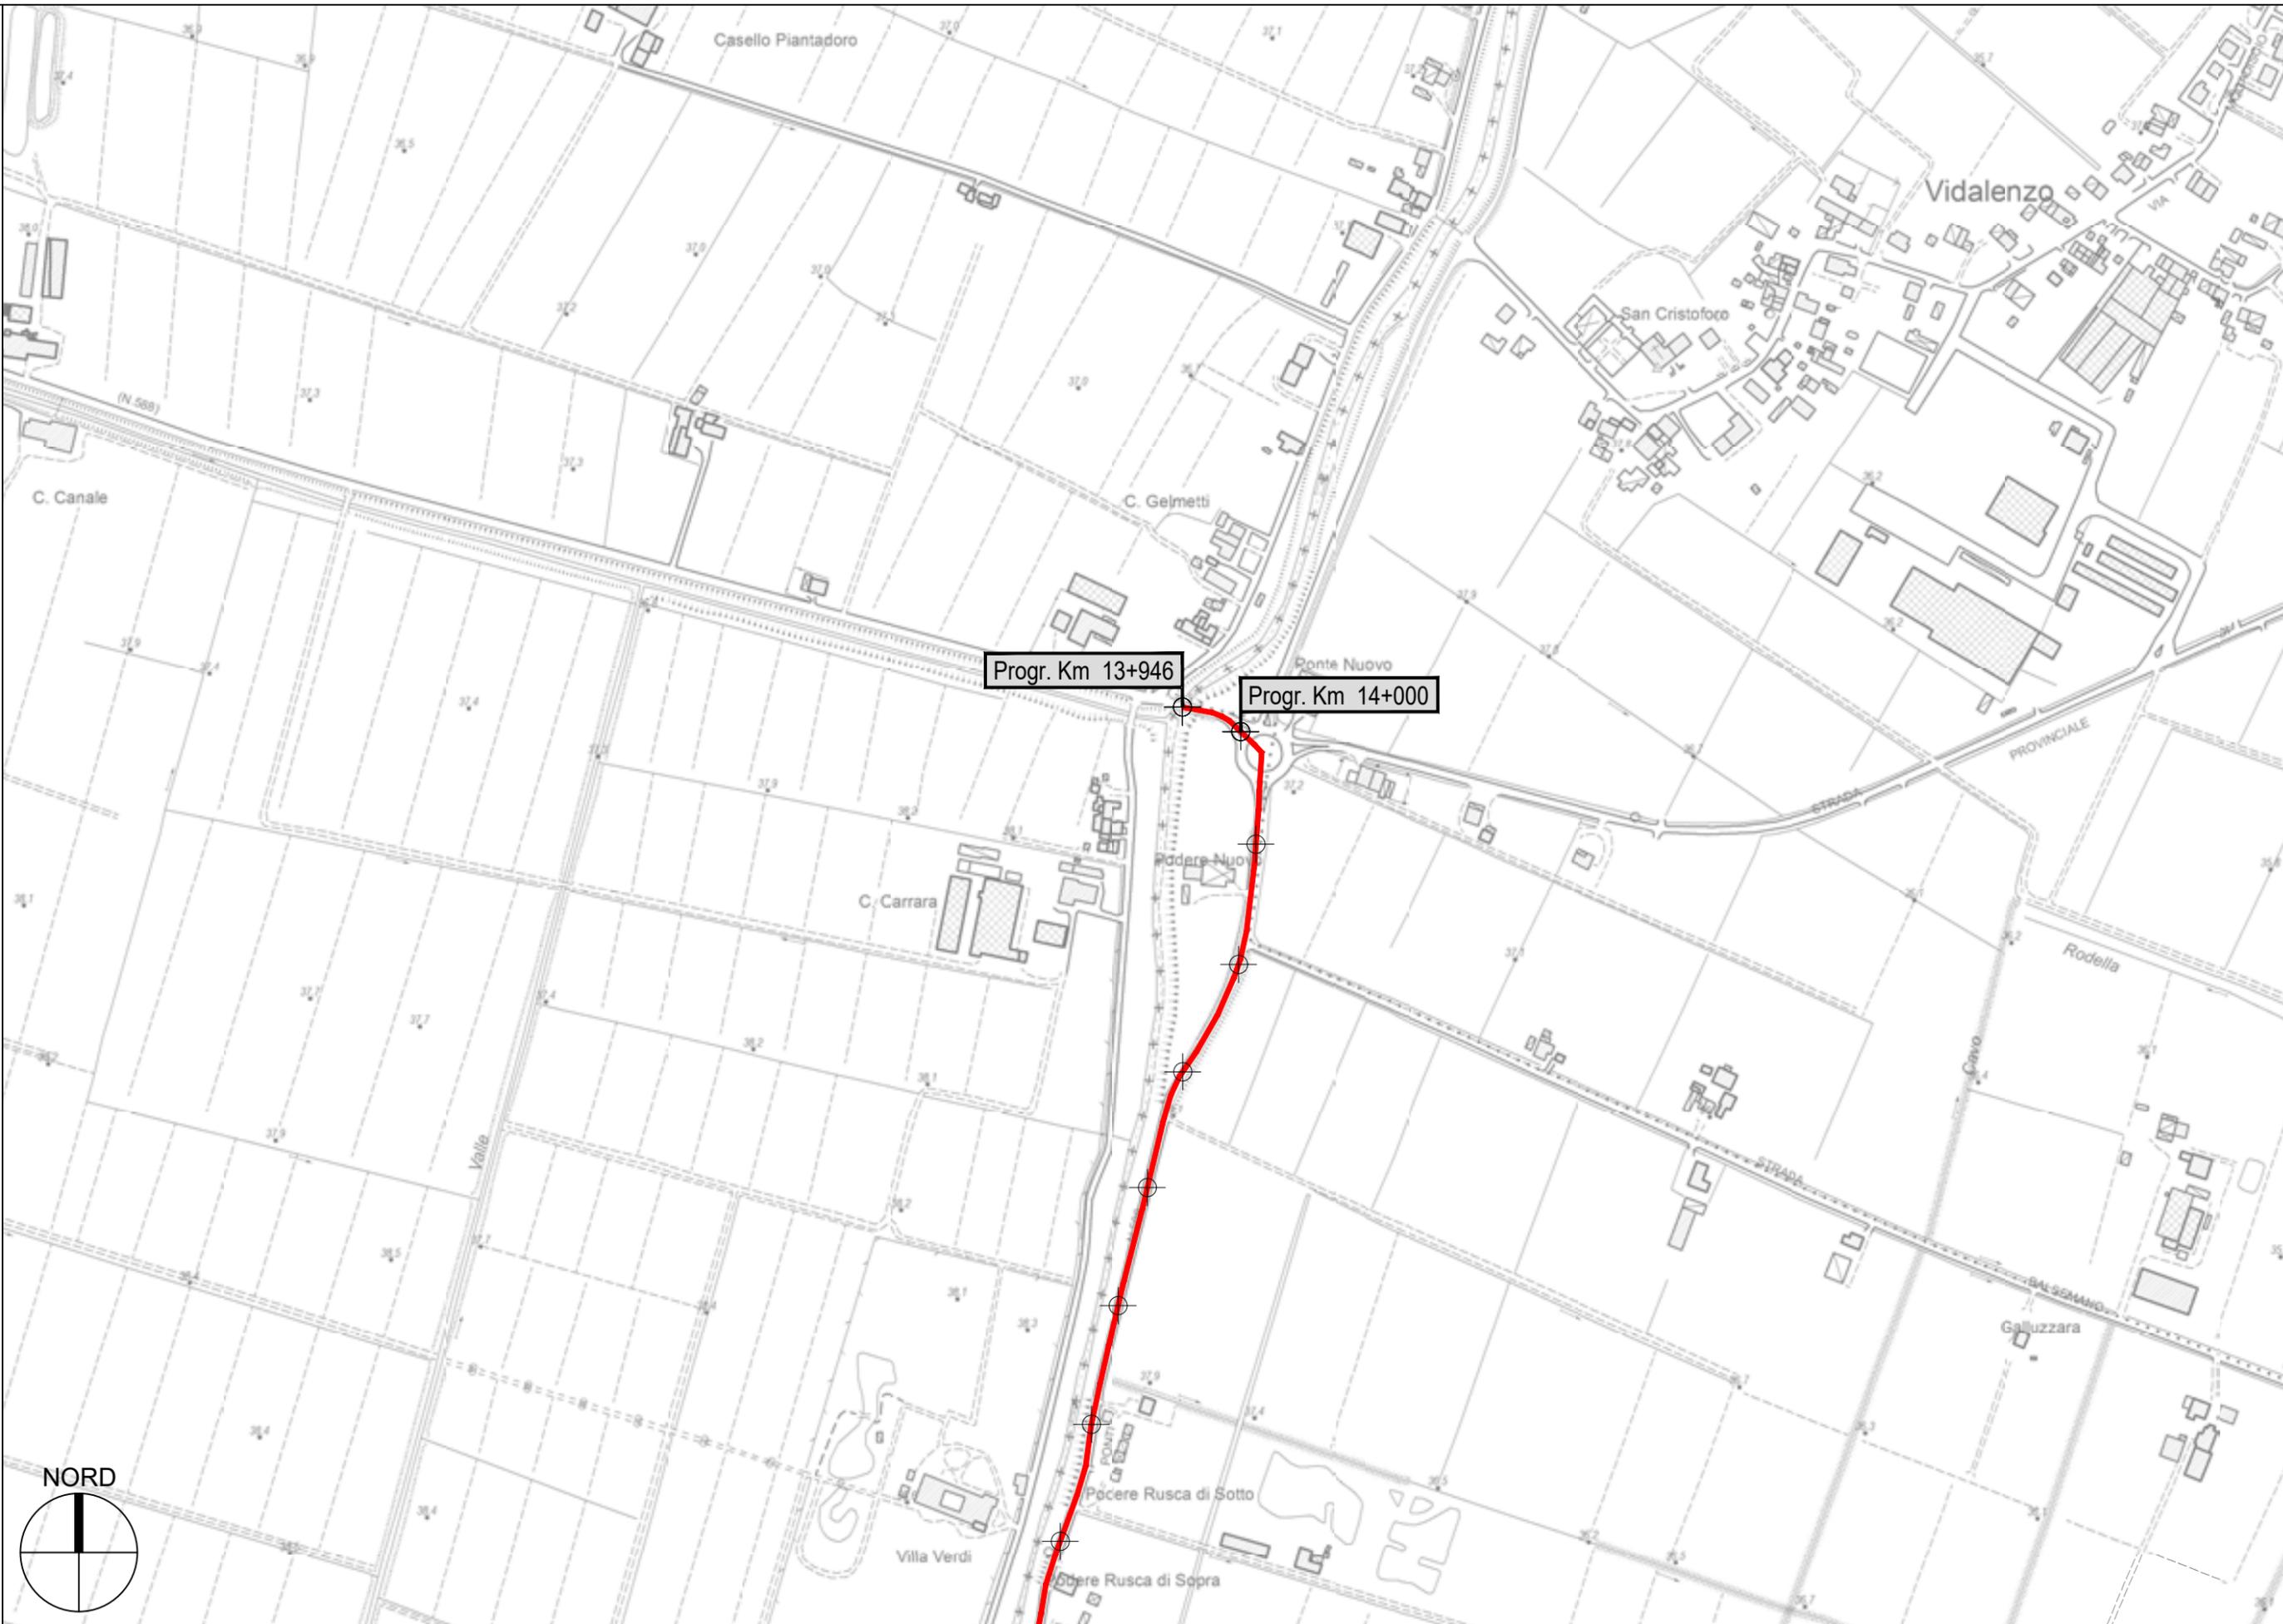


S.P. 588R dei Due Ponti - Sviluppo chilometrico 16+961 km

Tavola 1 di 13 - Scala 1 : 5.000

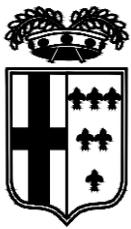

PROVINCIA DI PARMA

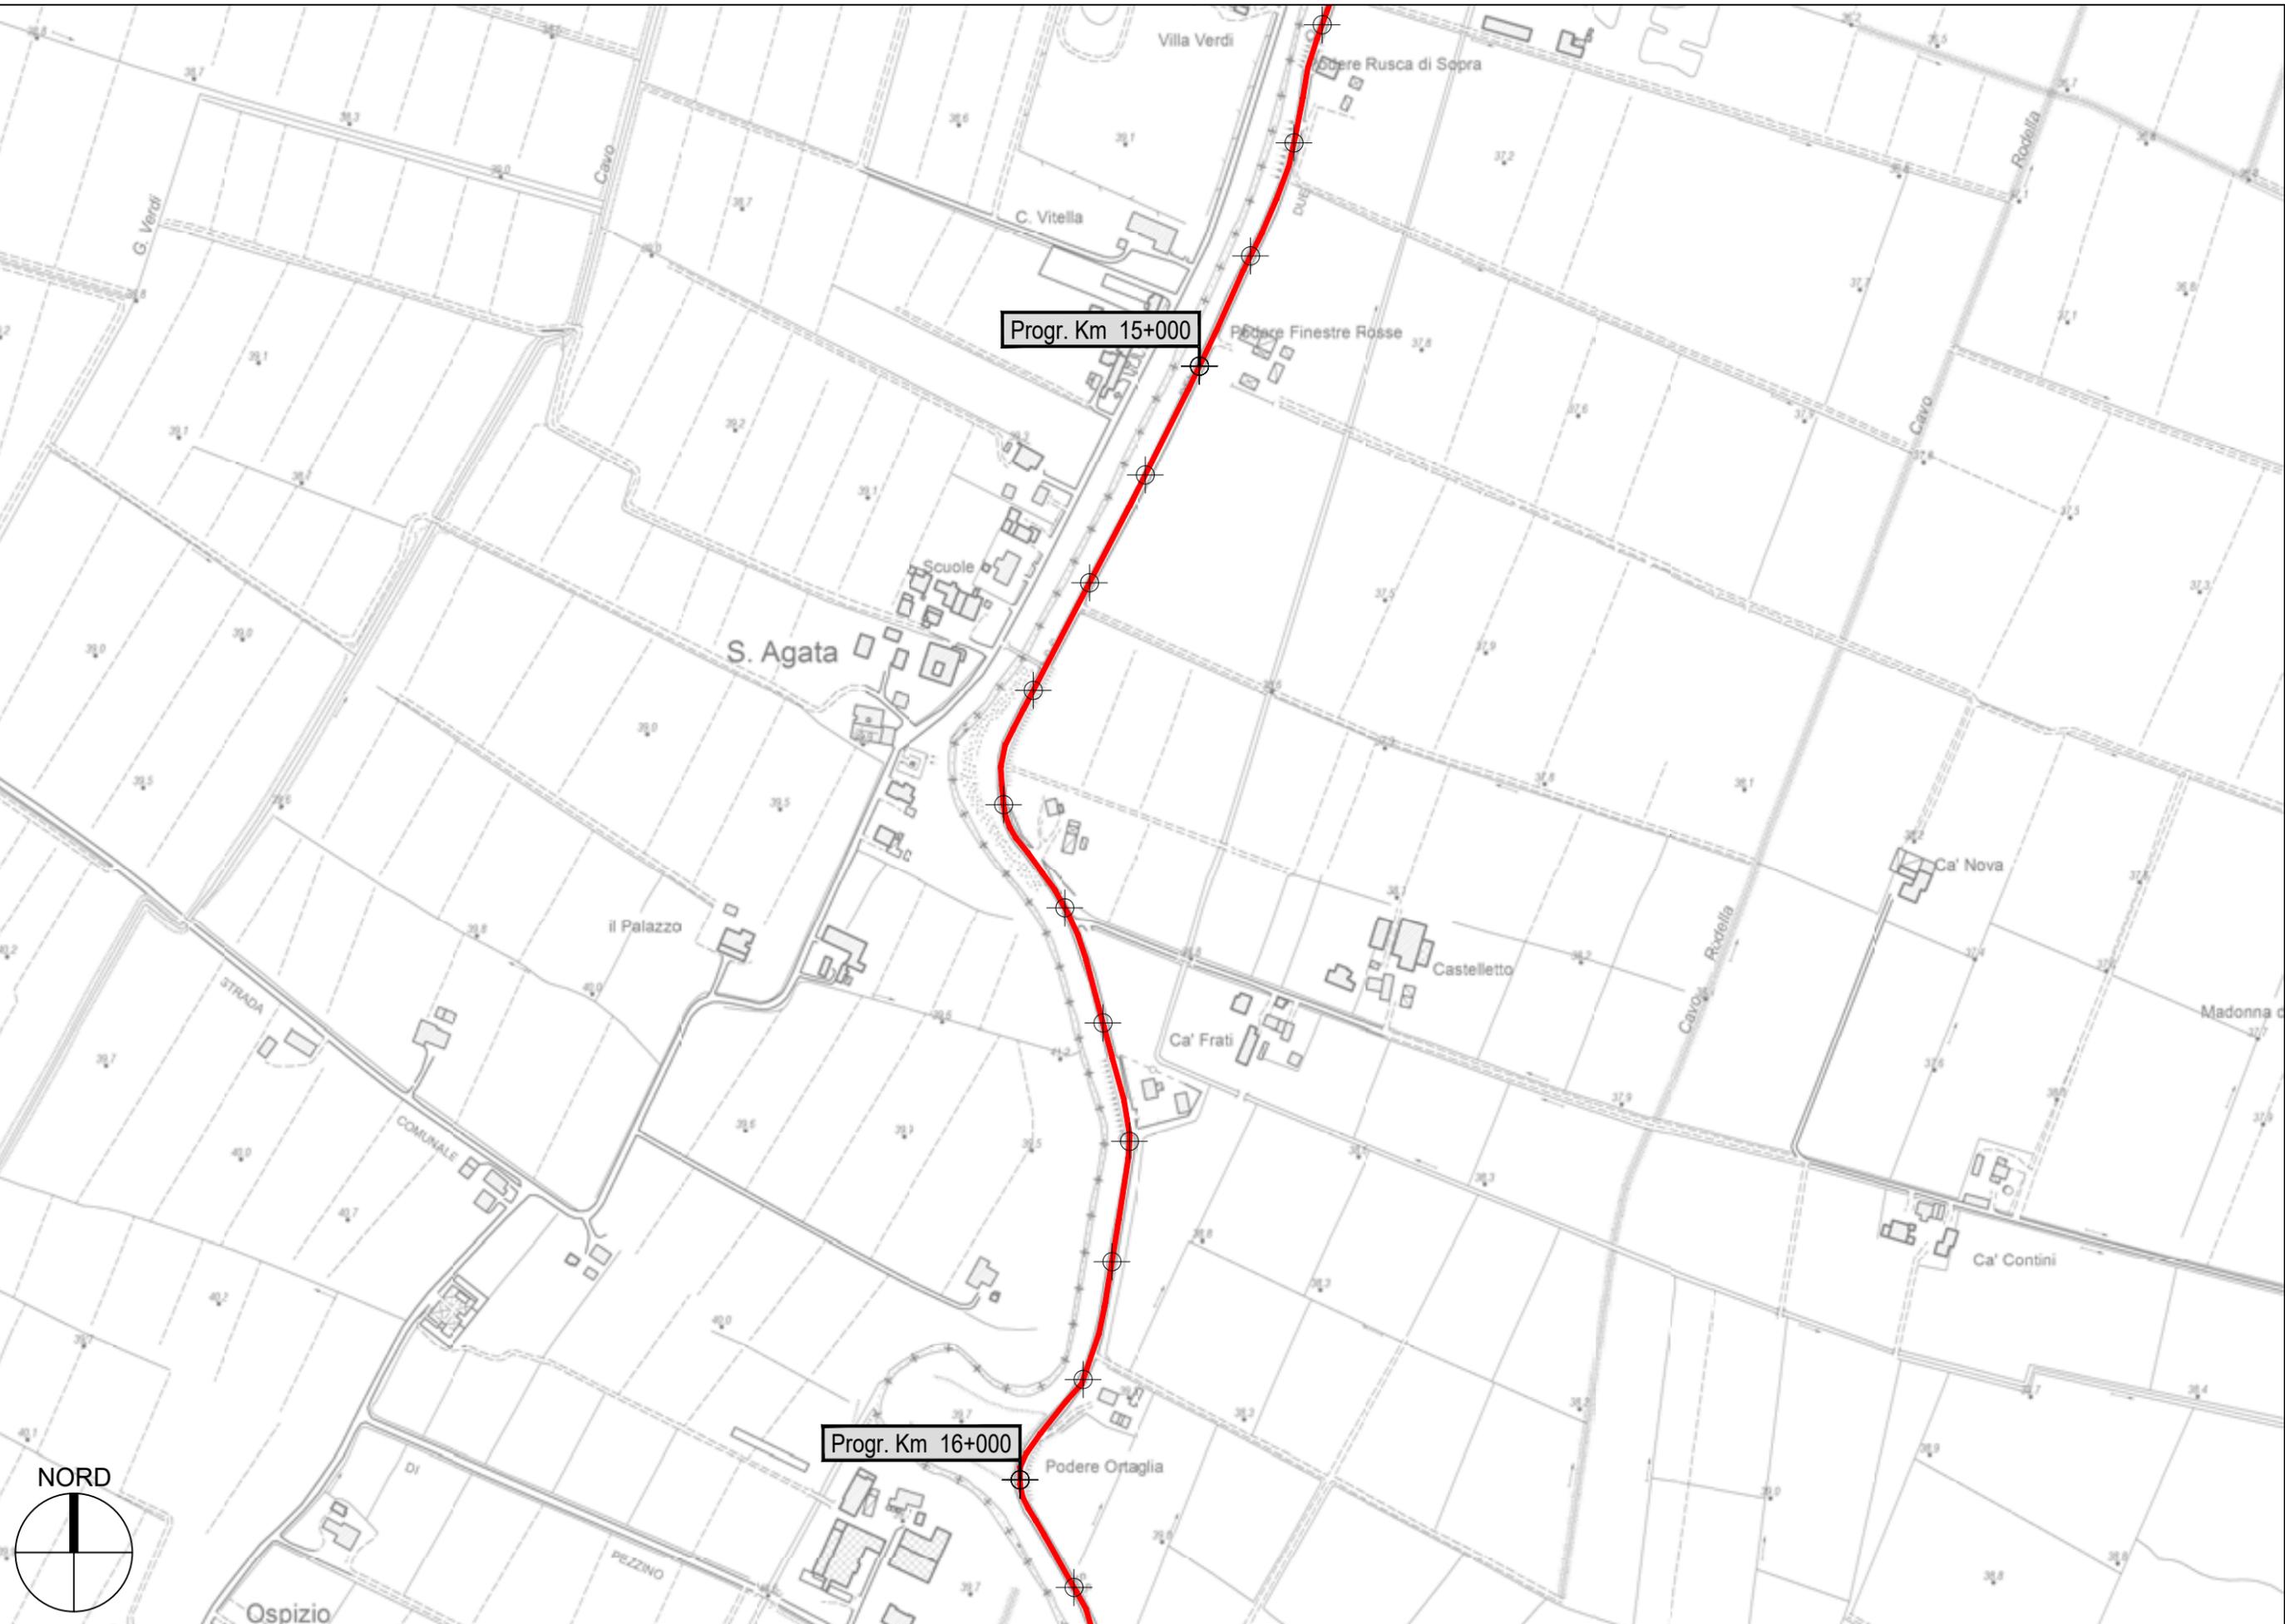


Progr. Km 15+000


Progr. Km 16+000

S.P. 588R dei Due Ponti - Sviluppo chilometrico 16+961 km

Tavola 2 di 13 - Scala 1 : 5.000

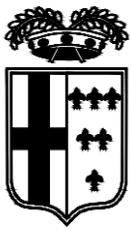


PROVINCIA DI PARMA

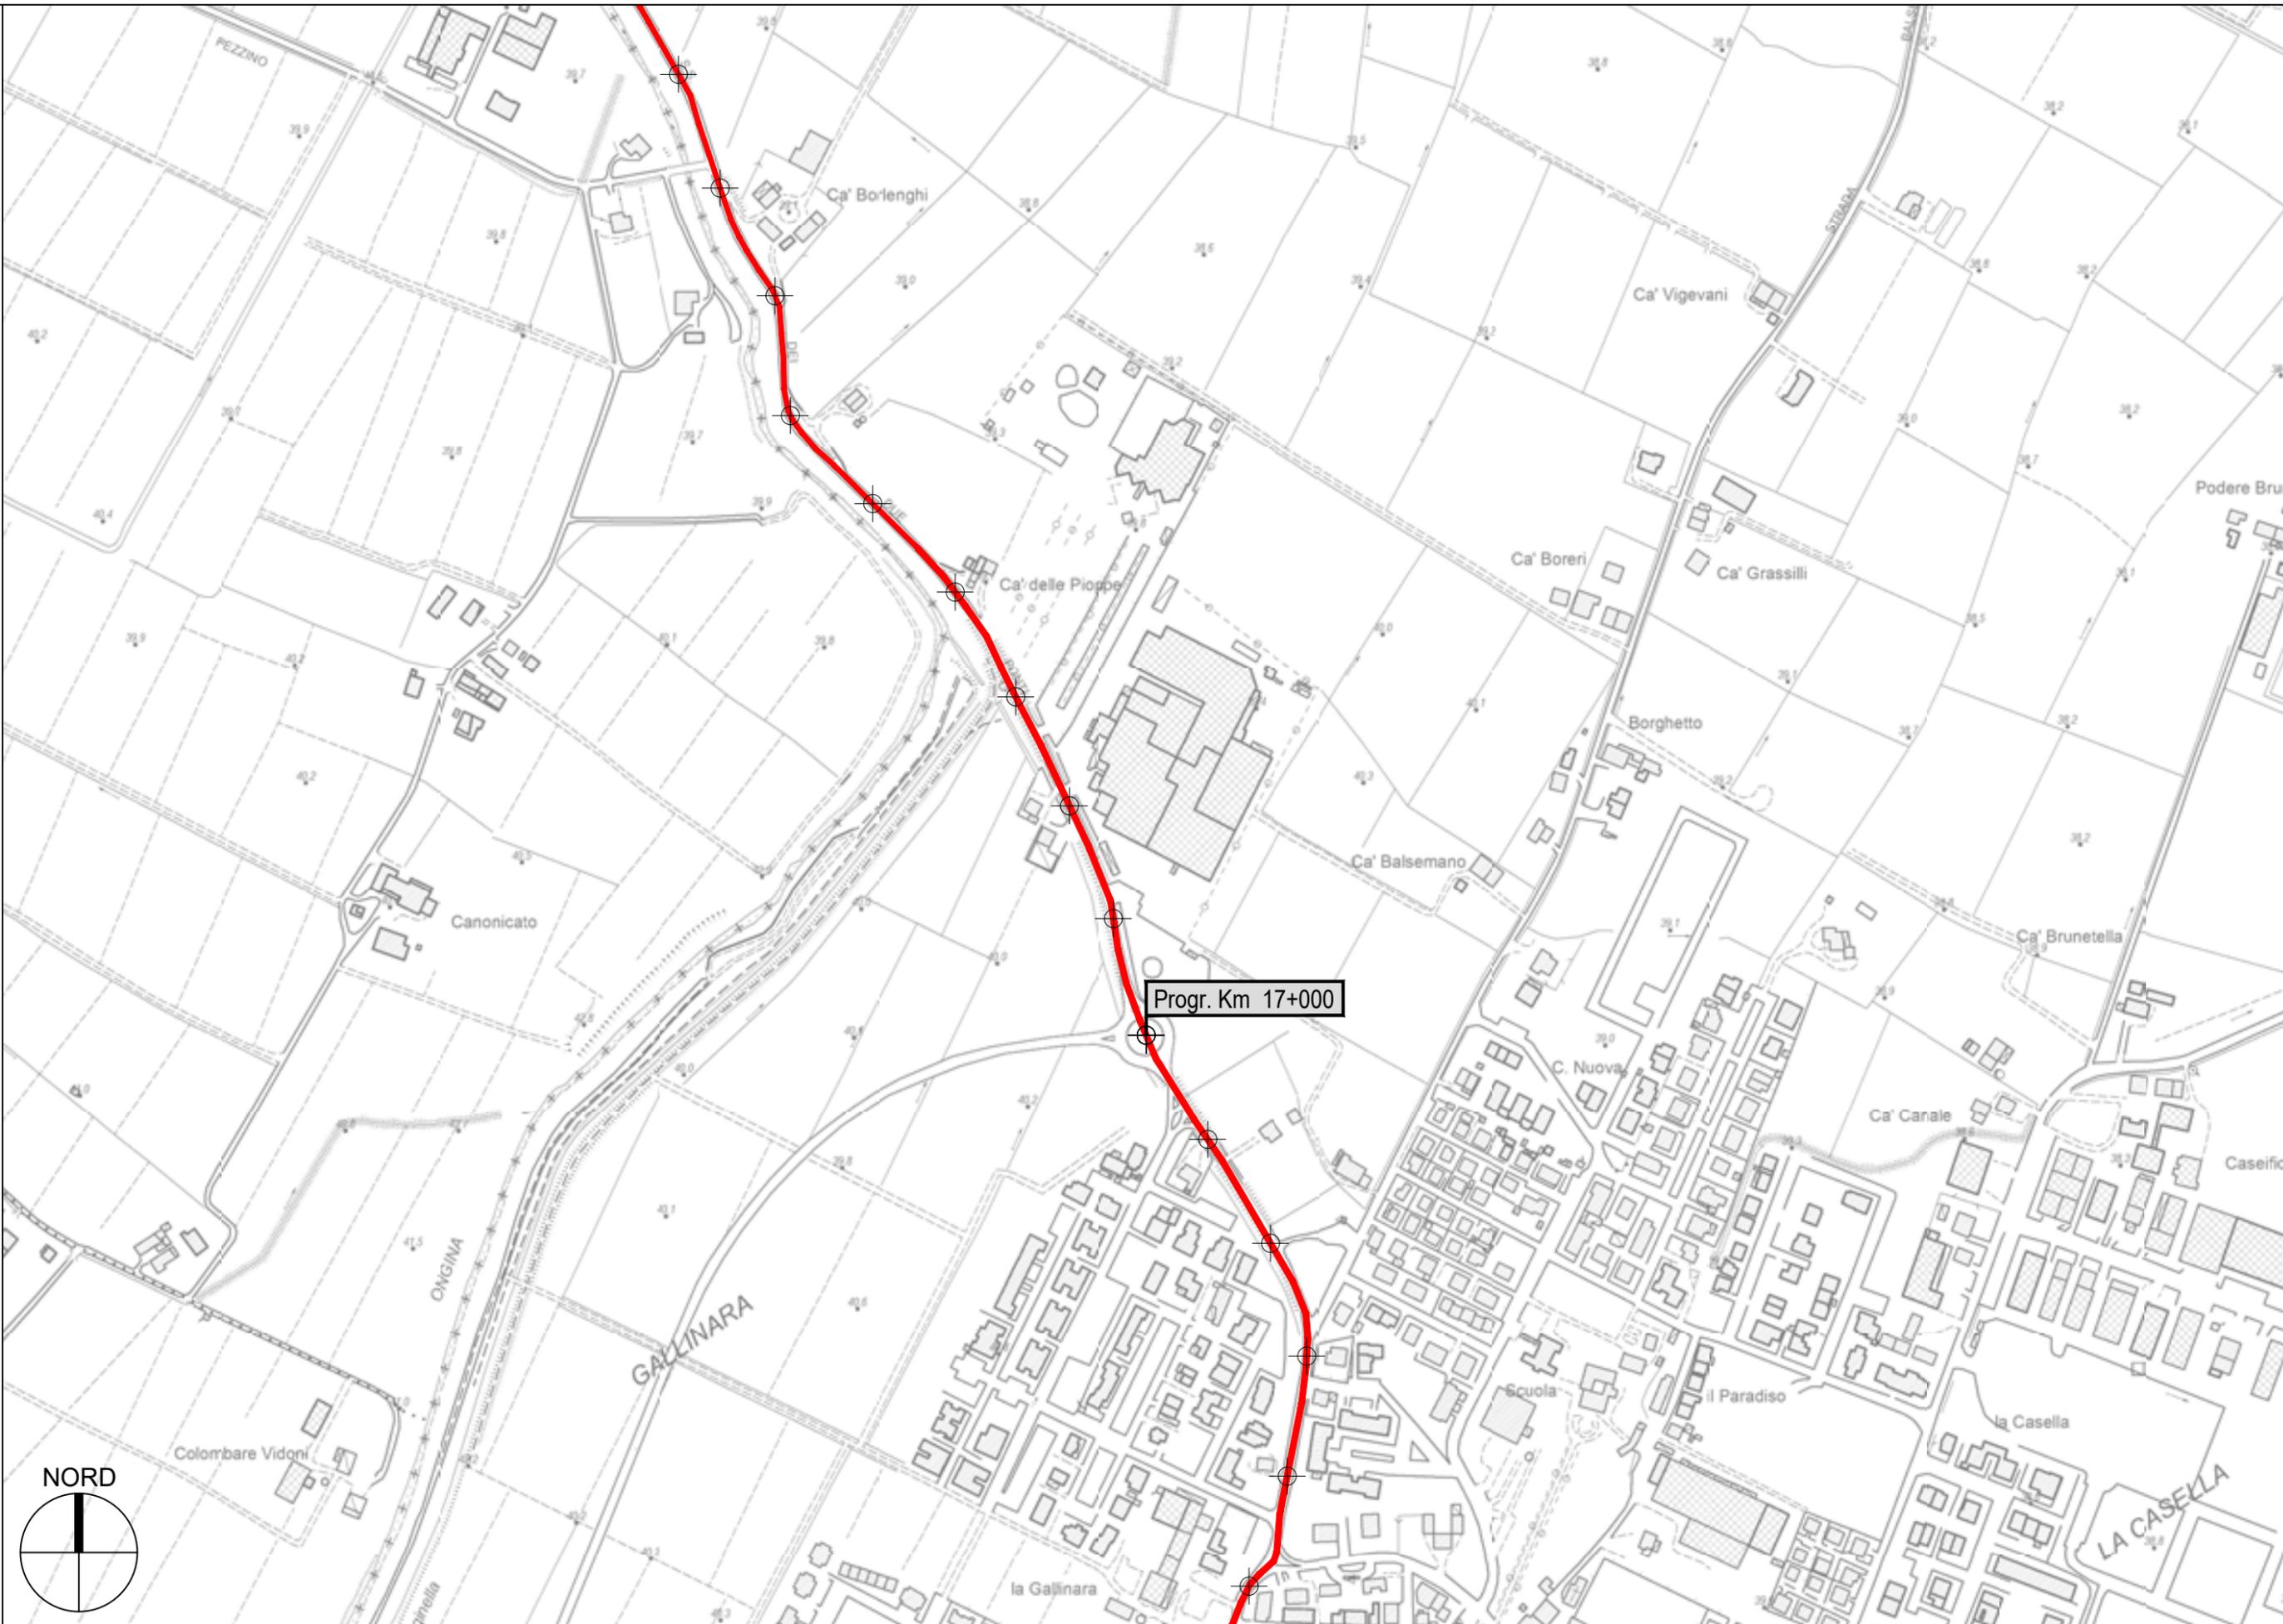


S.P. 588R dei Due Ponti - Sviluppo chilometrico 16+961 km

Tavola 3 di 13 - Scala 1 : 5.000

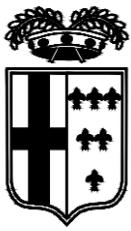


PROVINCIA DI PARMA

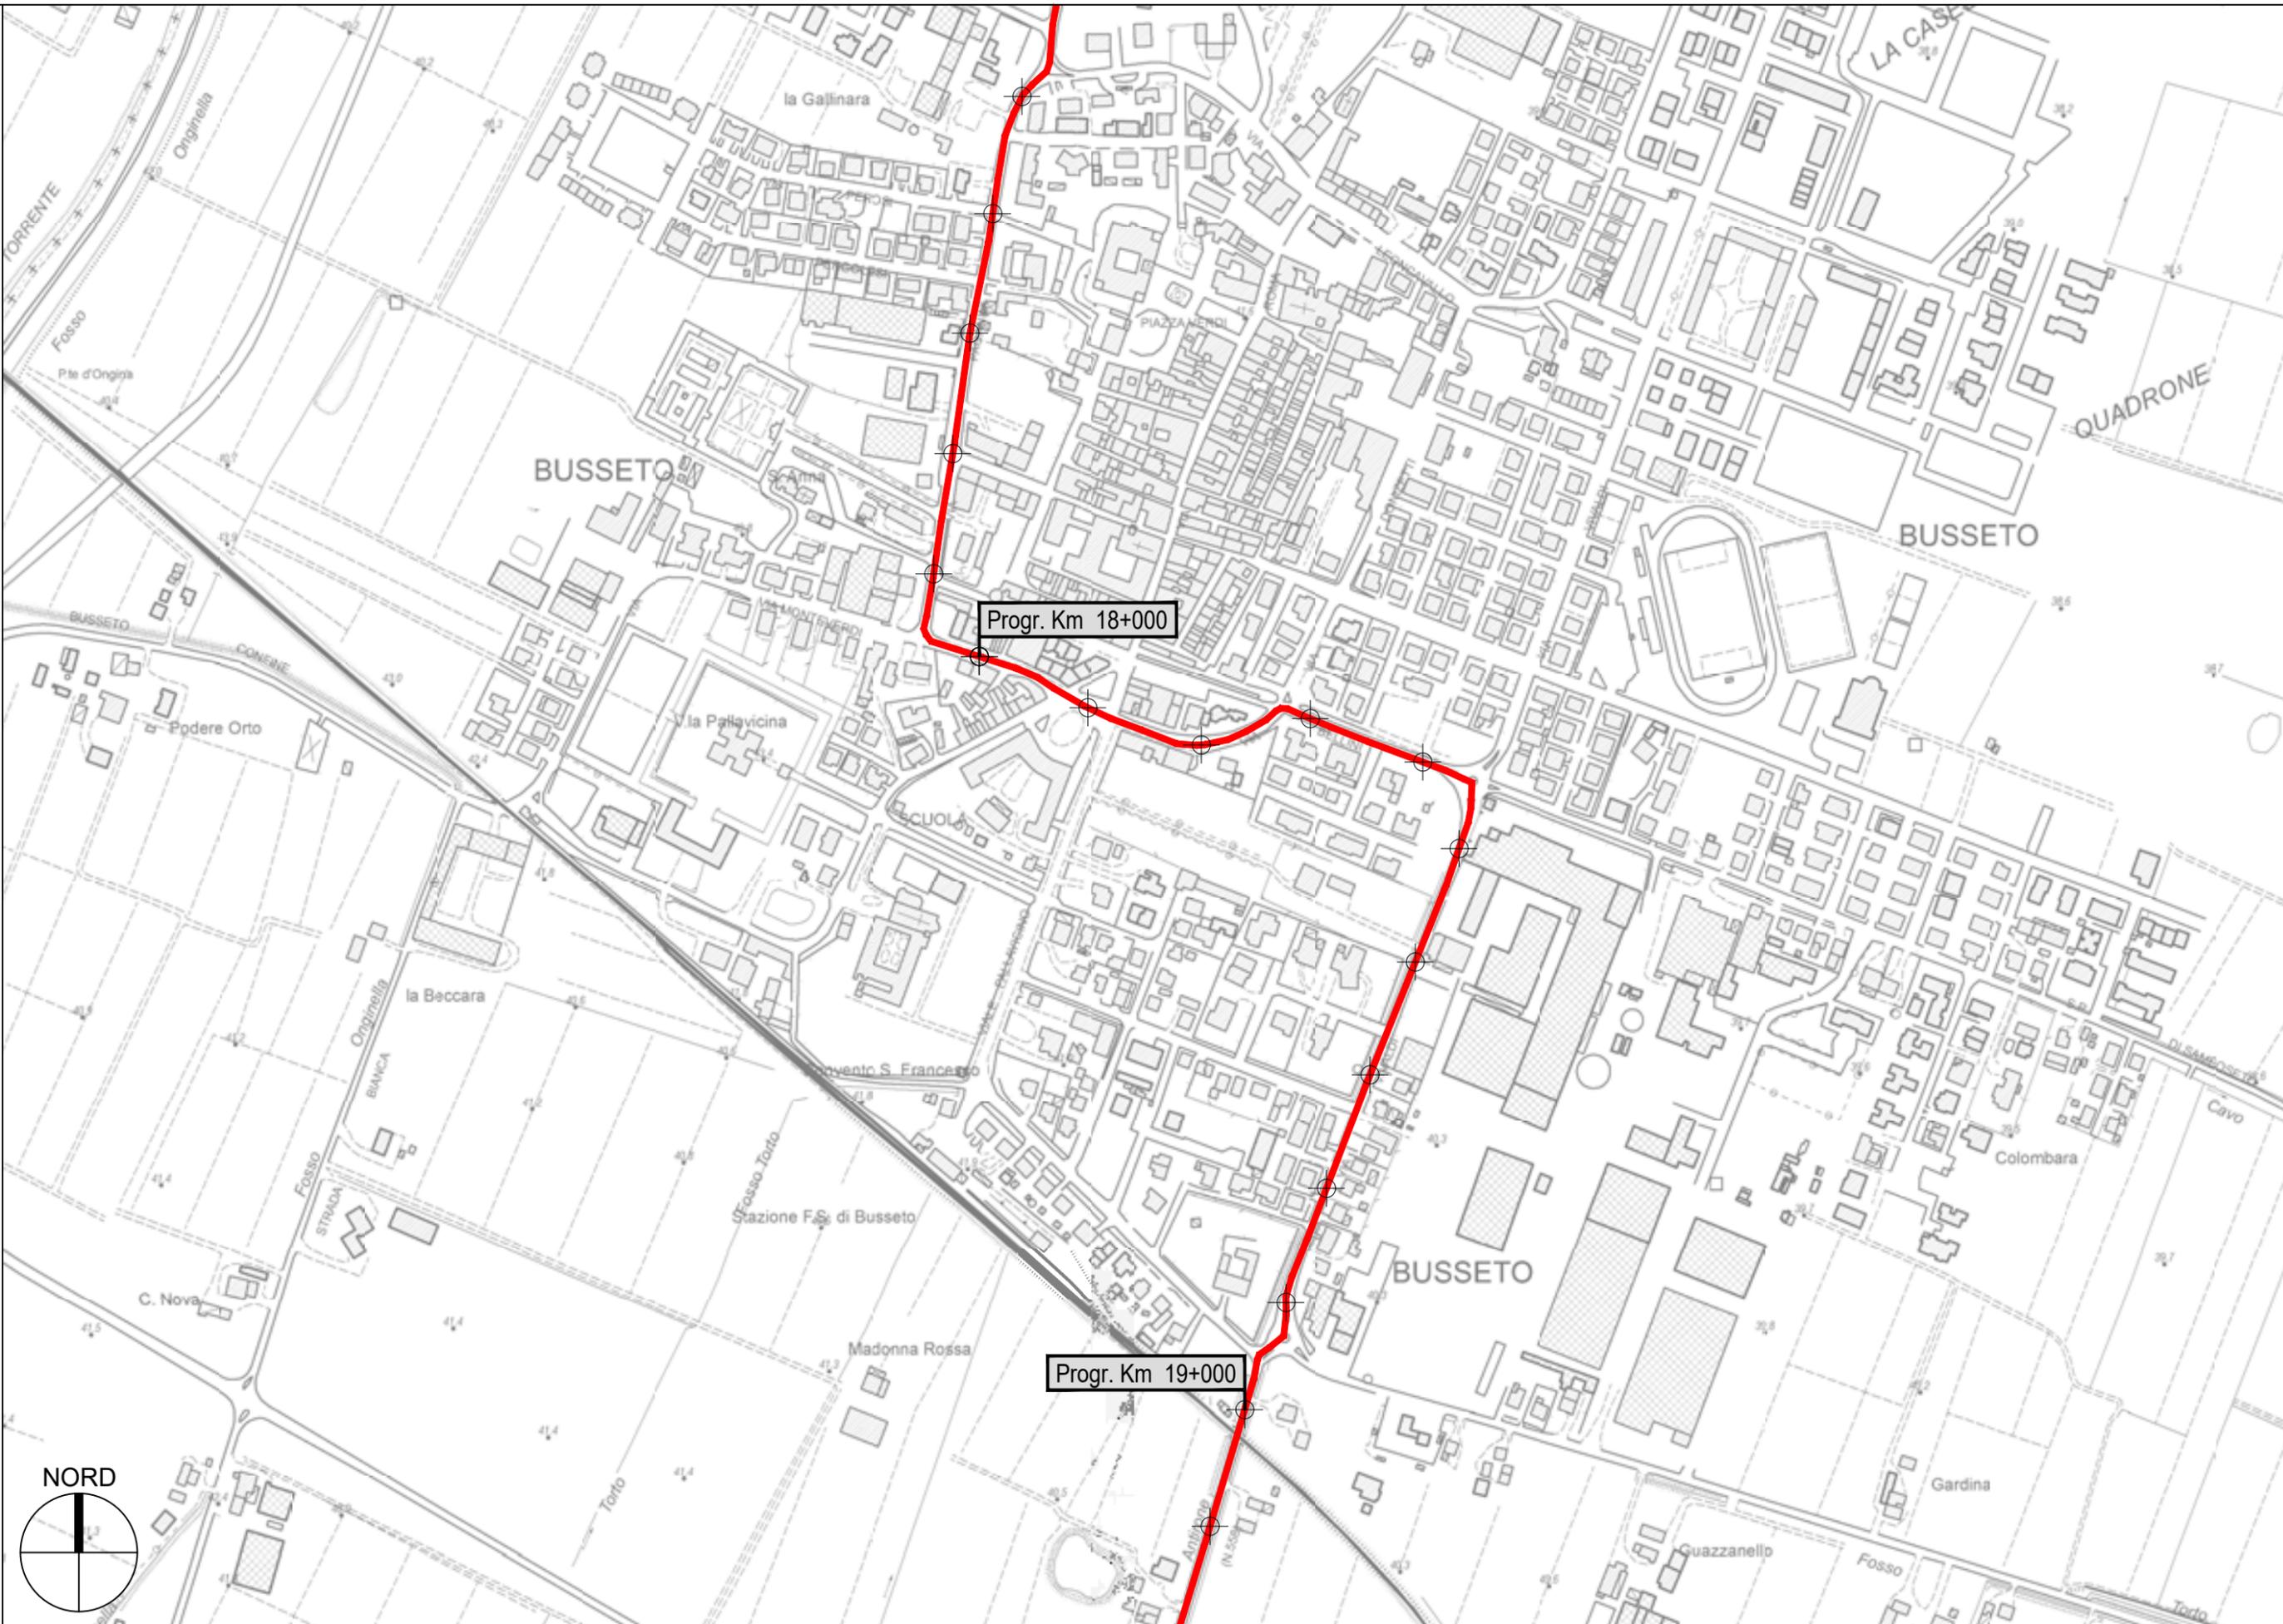

S.P. 588R dei Due Ponti - Sviluppo chilometrico 16+961 km

Tavola 4 di 13 - Scala 1 : 5.000

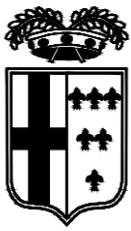

PROVINCIA DI PARMA






PROVINCIA DI PARMA



S.P. 588R dei Due Ponti - Sviluppo chilometrico 16+961 km

Tavola 6 di 13 - Scala 1 : 5.000

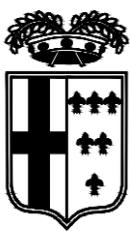

PROVINCIA DI PARMA




Progr. Km 22+000

Progr. Km 23+000




S.P. 588R dei Due Ponti - Sviluppo chilometrico 16+961 km

Tavola 7 di 13 - Scala 1 : 5.000

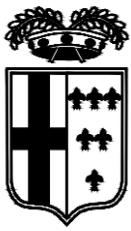


PROVINCIA DI PARMA

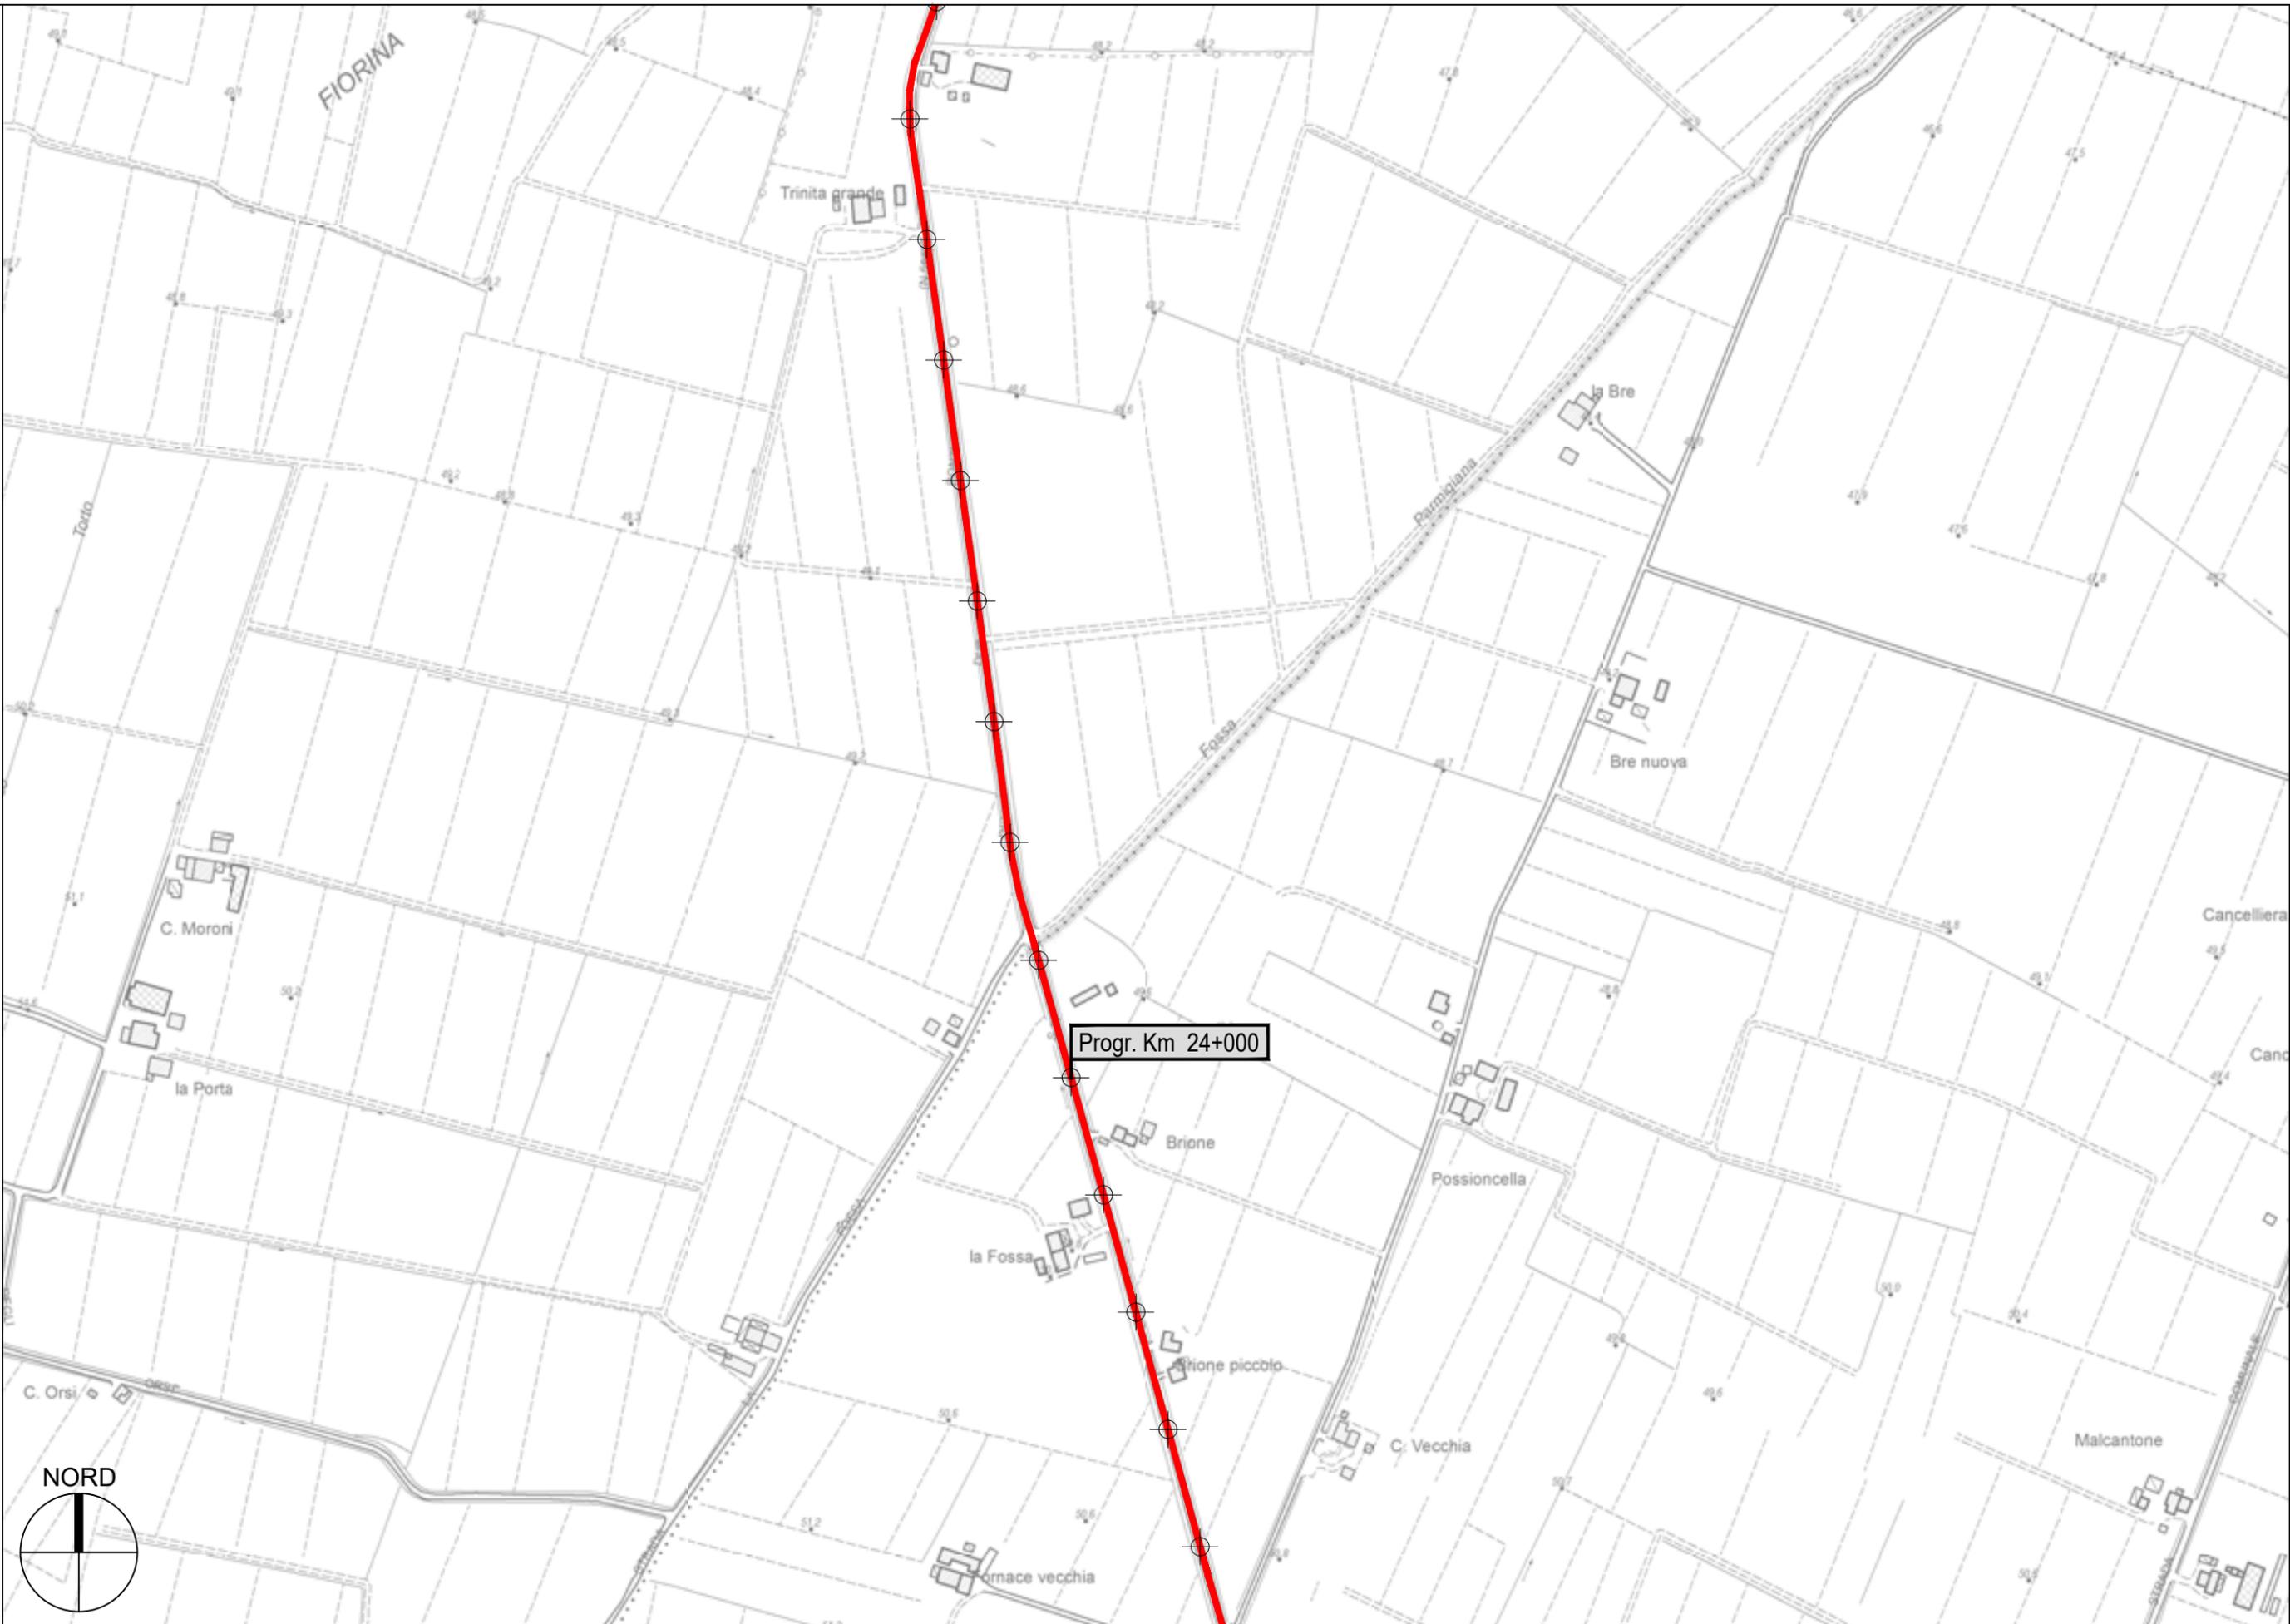

S.P. 588R dei Due Ponti - Sviluppo chilometrico 16+961 km

Tavola 8 di 13 - Scala 1 : 5.000

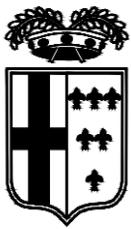

PROVINCIA DI PARMA




S.P. 588R dei Due Ponti - Sviluppo chilometrico 16+961 km

Tavola 9 di 13 - Scala 1 : 5.000



PROVINCIA DI PARMA

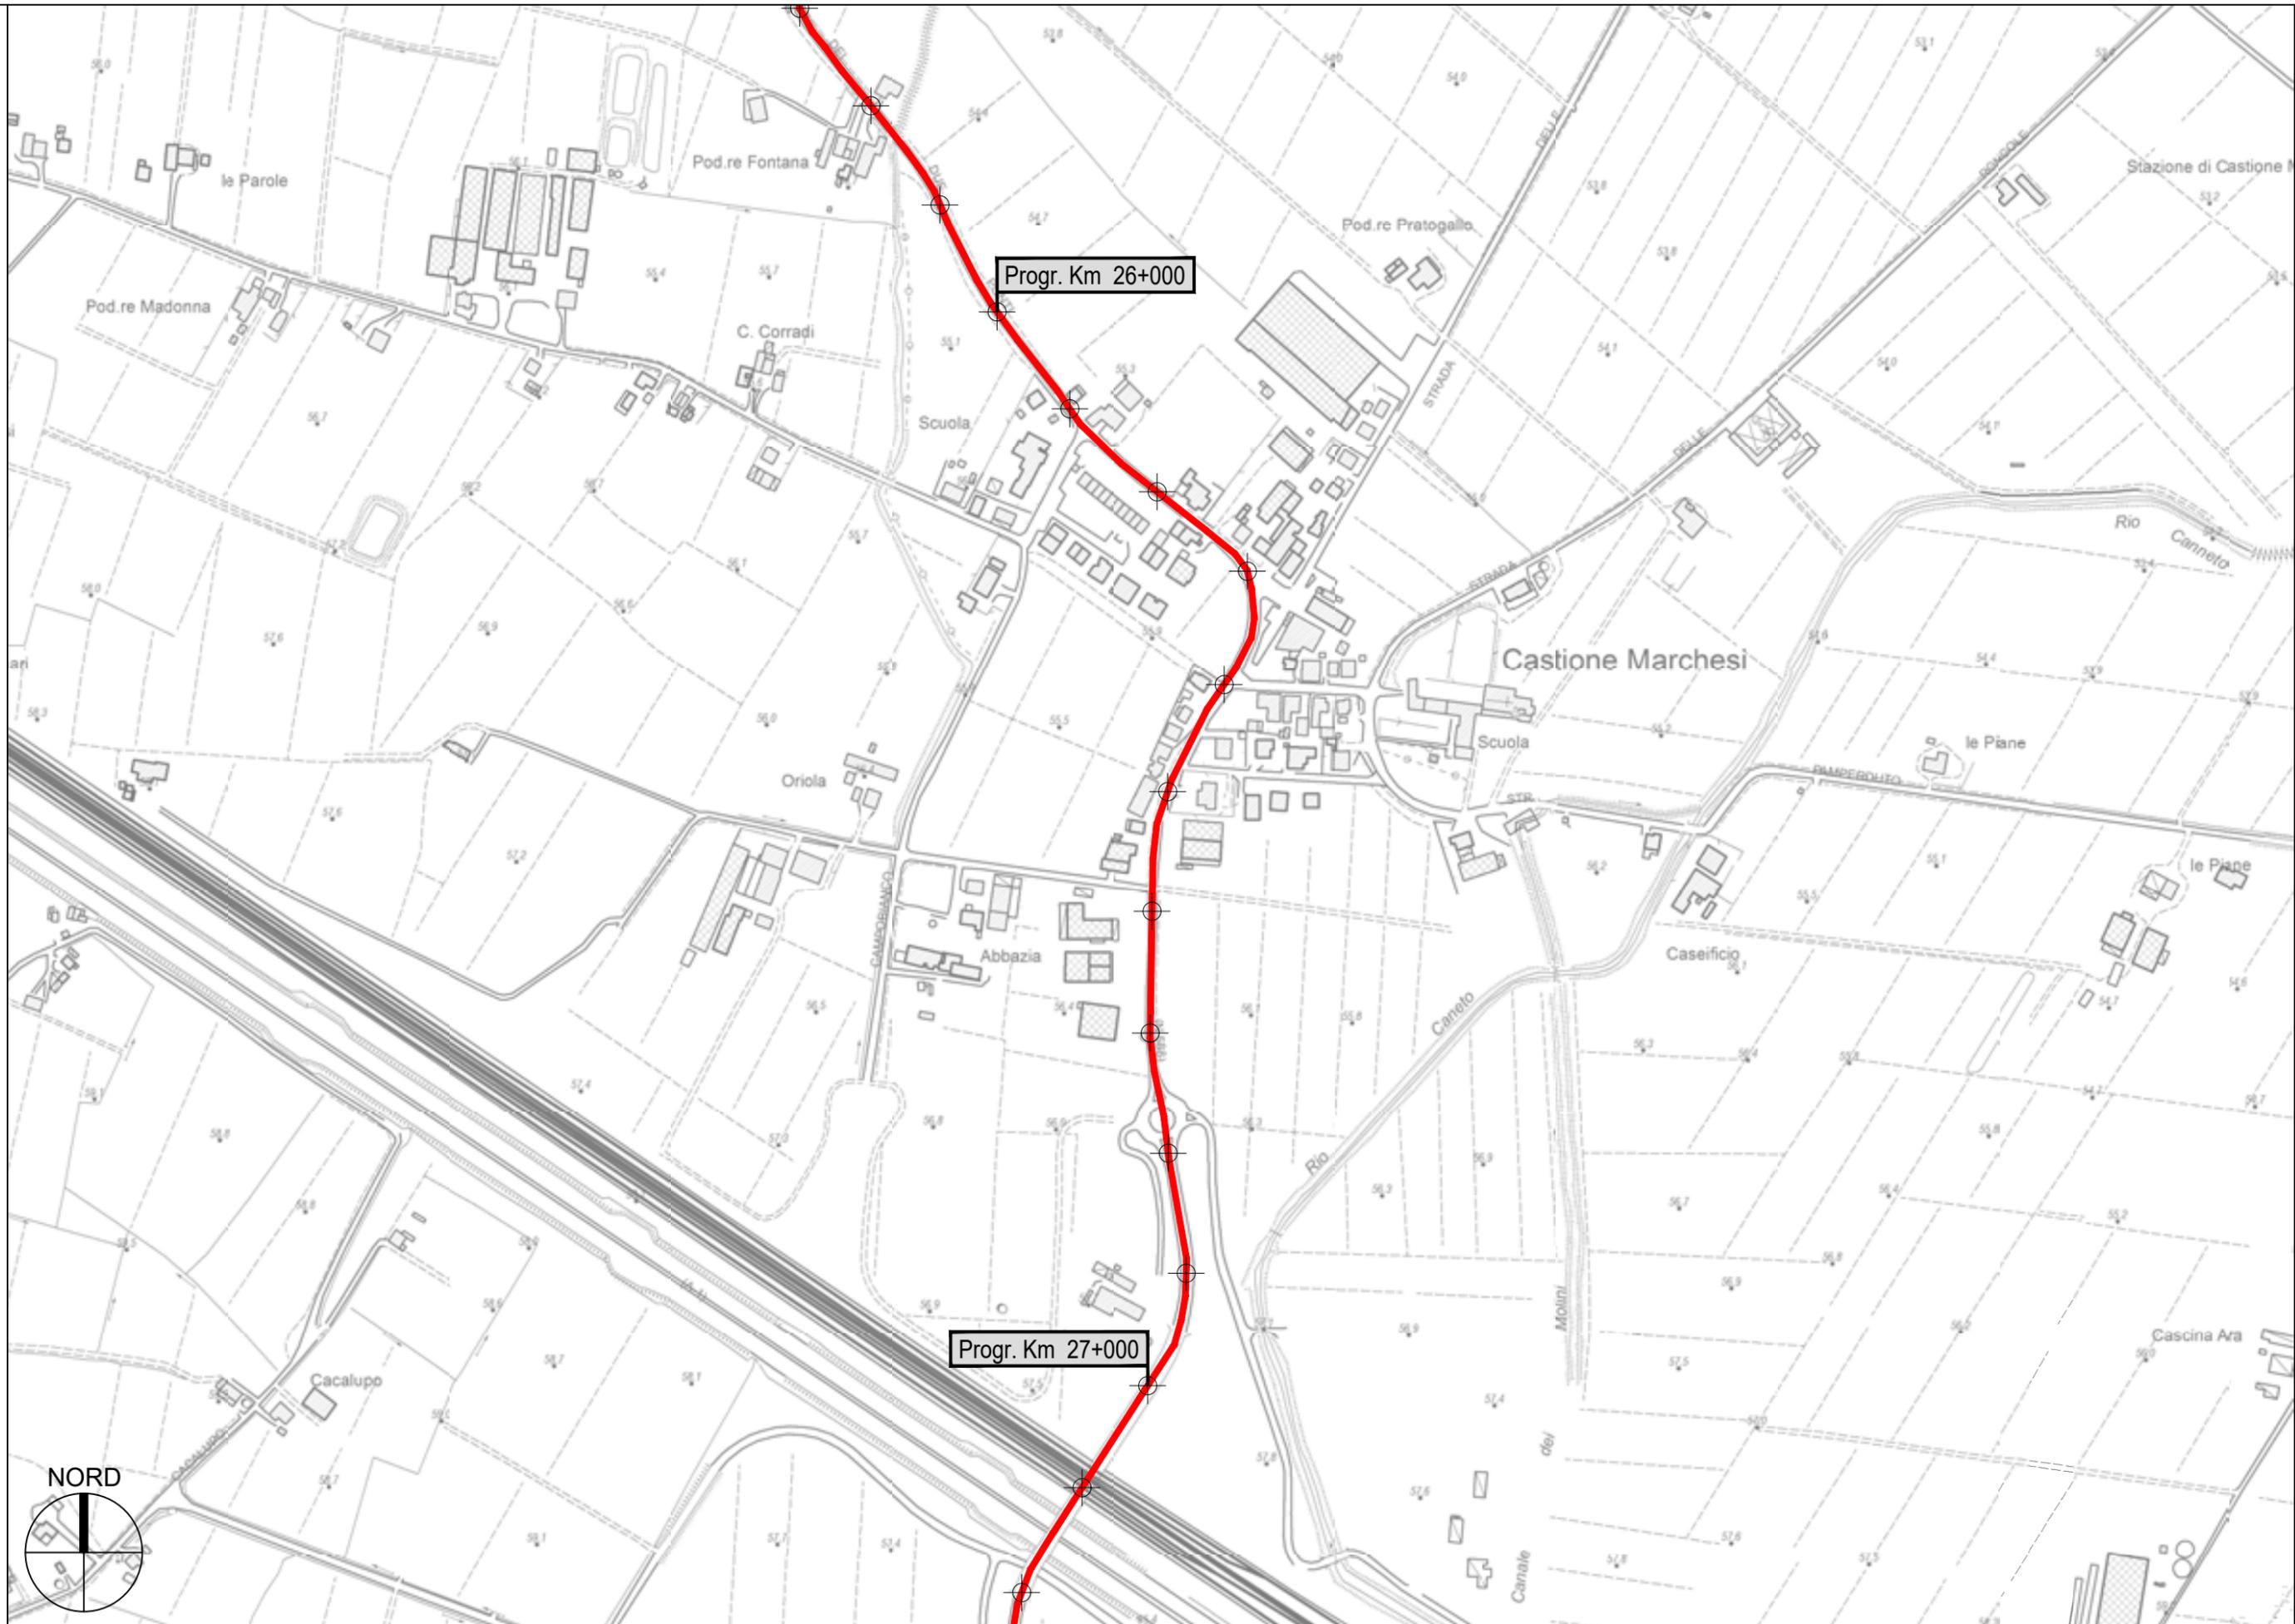

S.P. 588R dei Due Ponti - Sviluppo chilometrico 16+961 km

Tavola 10 di 13 - Scala 1 : 5.000



PROVINCIA DI PARMA



S.P. 588R dei Due Ponti - Sviluppo chilometrico 16+961 km

Tavola 11 di 13 - Scala 1 : 5.000




PROVINCIA DI PARMA





PROVINCIA DI PARMA

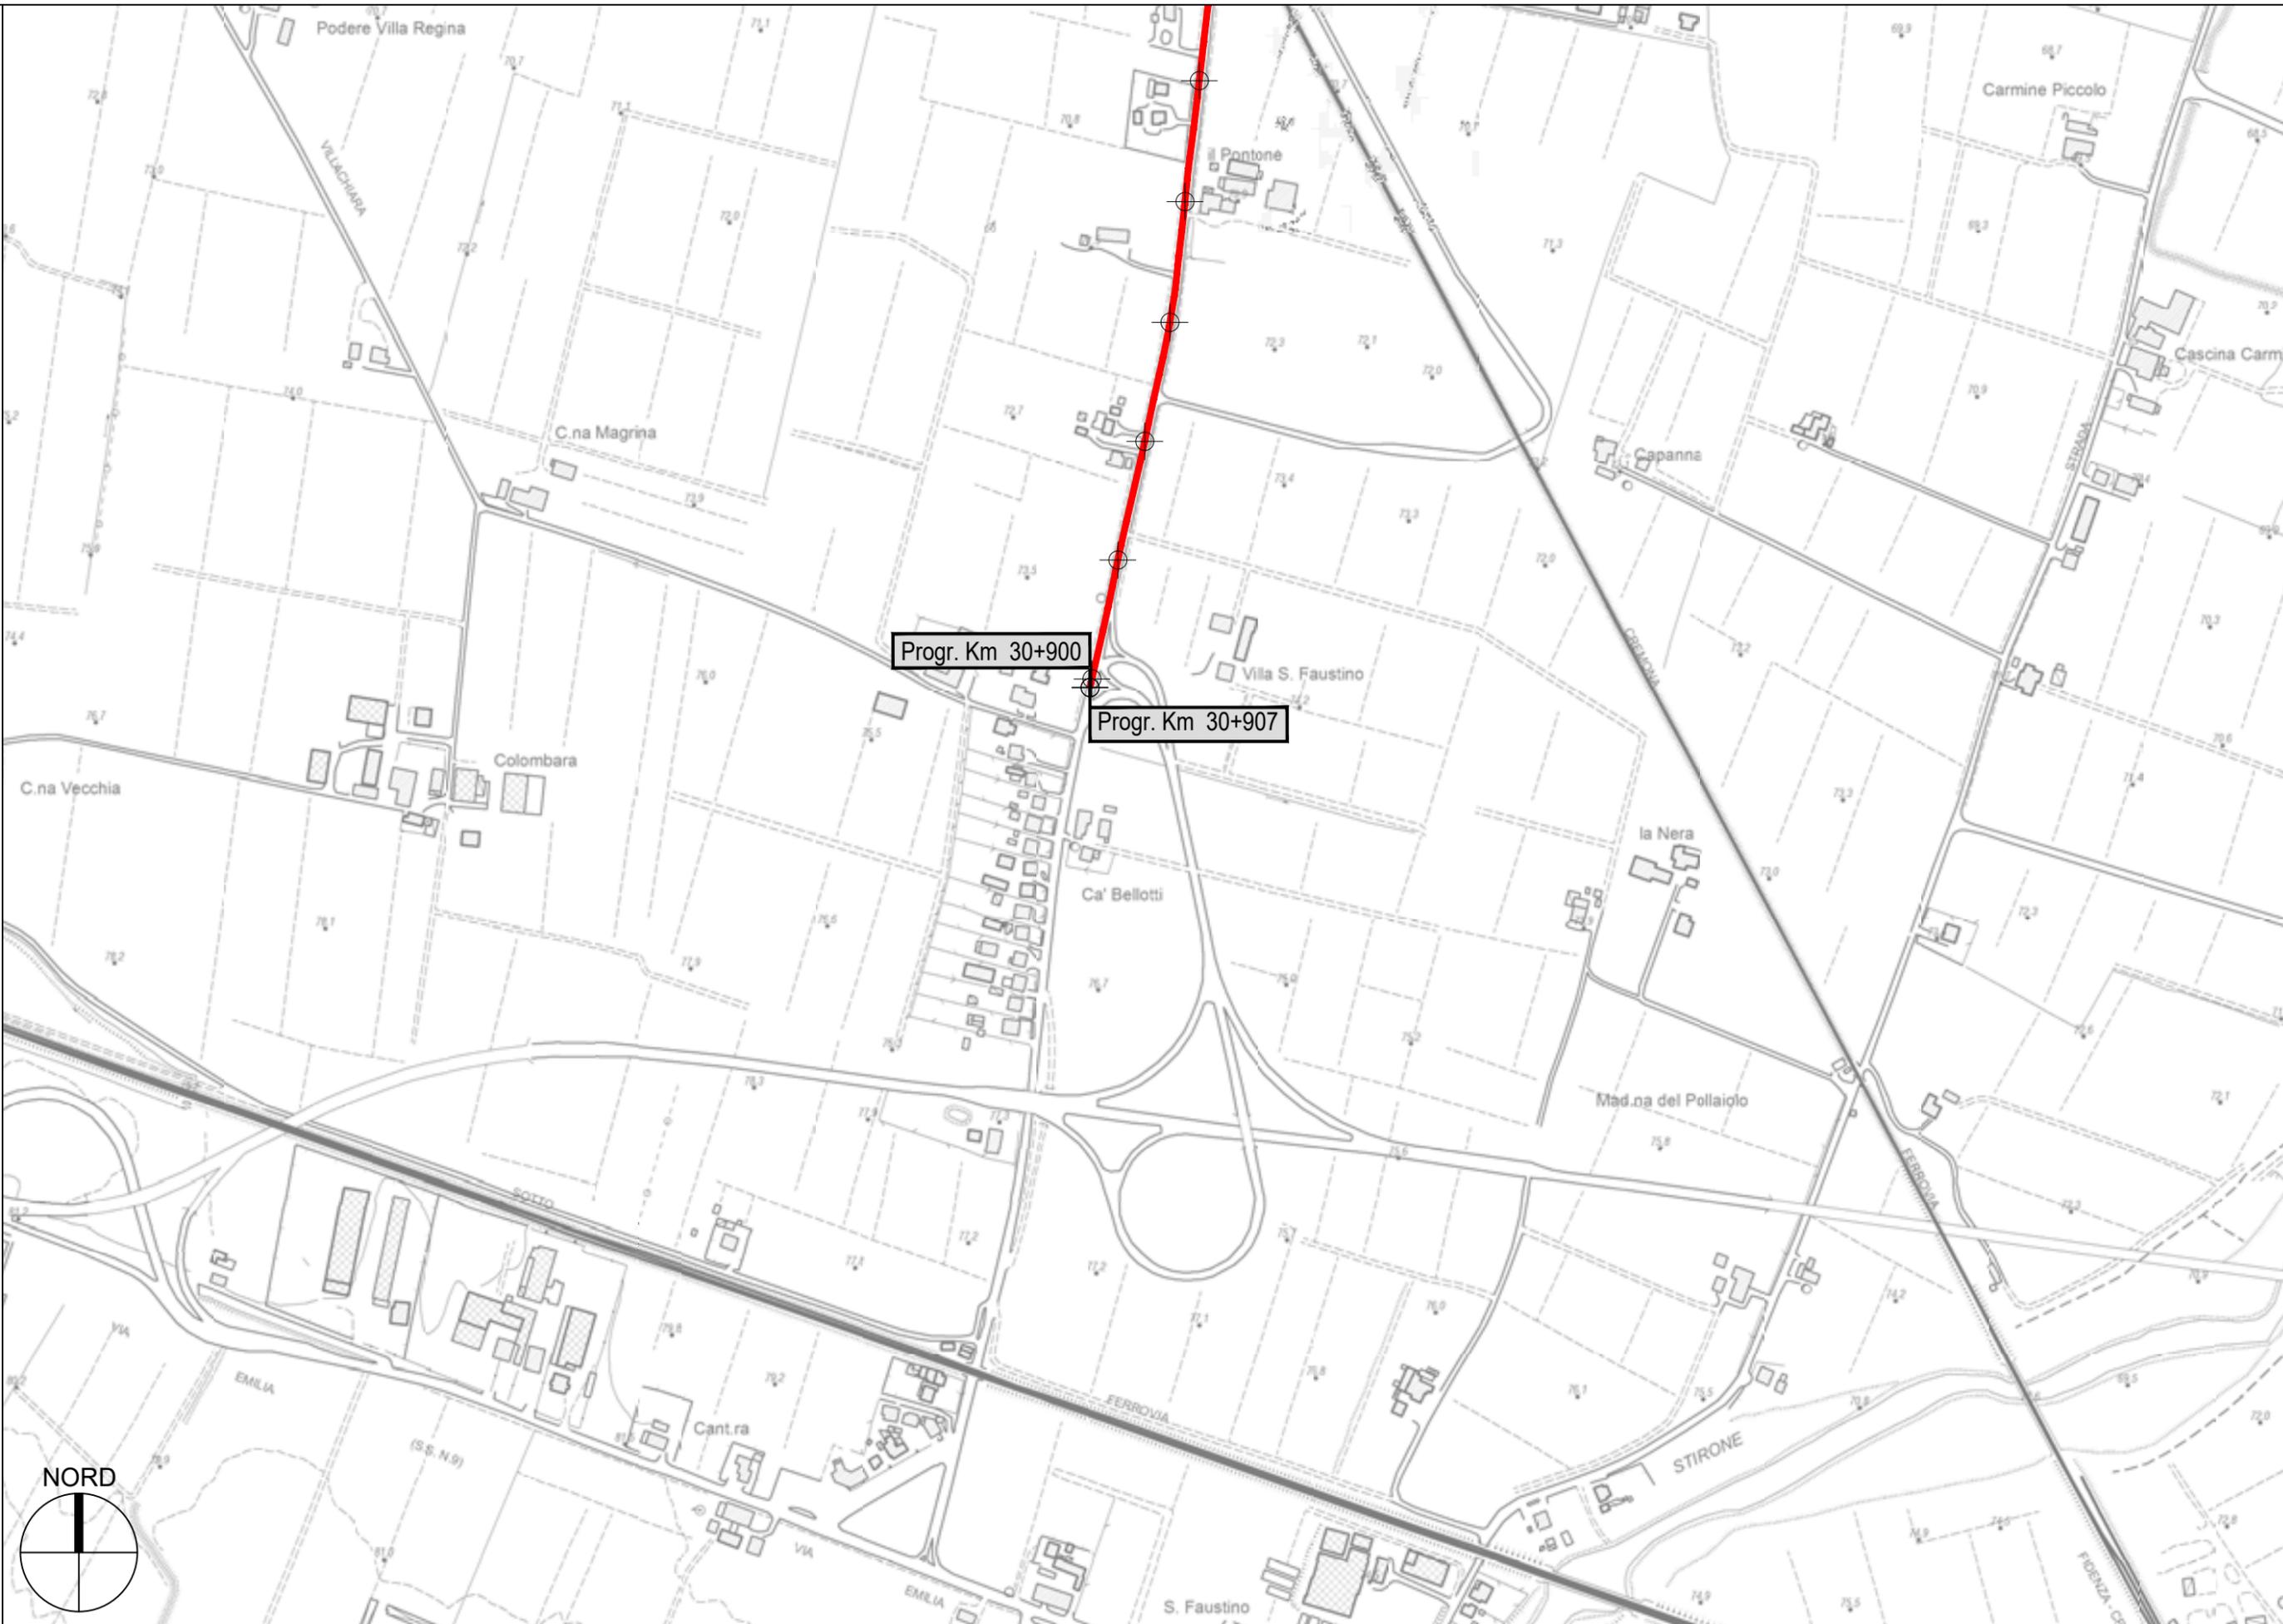

Progr. Km 30+900

Progr. Km 30+907

