




**PROVINCIA DI PARMA**  
SERVIZIO VIABILITA' E INFRASTRUTTURE  
TRASPORTI ECCEZIONALI - ESPROPRI

LAVORI DI RIPRESA DELLE PAVIMENTAZIONI STRADALI  
E OPERE CONNESSE: SETTORE PIANURA: ANNO  
2025. FINANZIAMENTO PROVINCIALE - €  
1.176.324,52. CUP D27H24001430001.

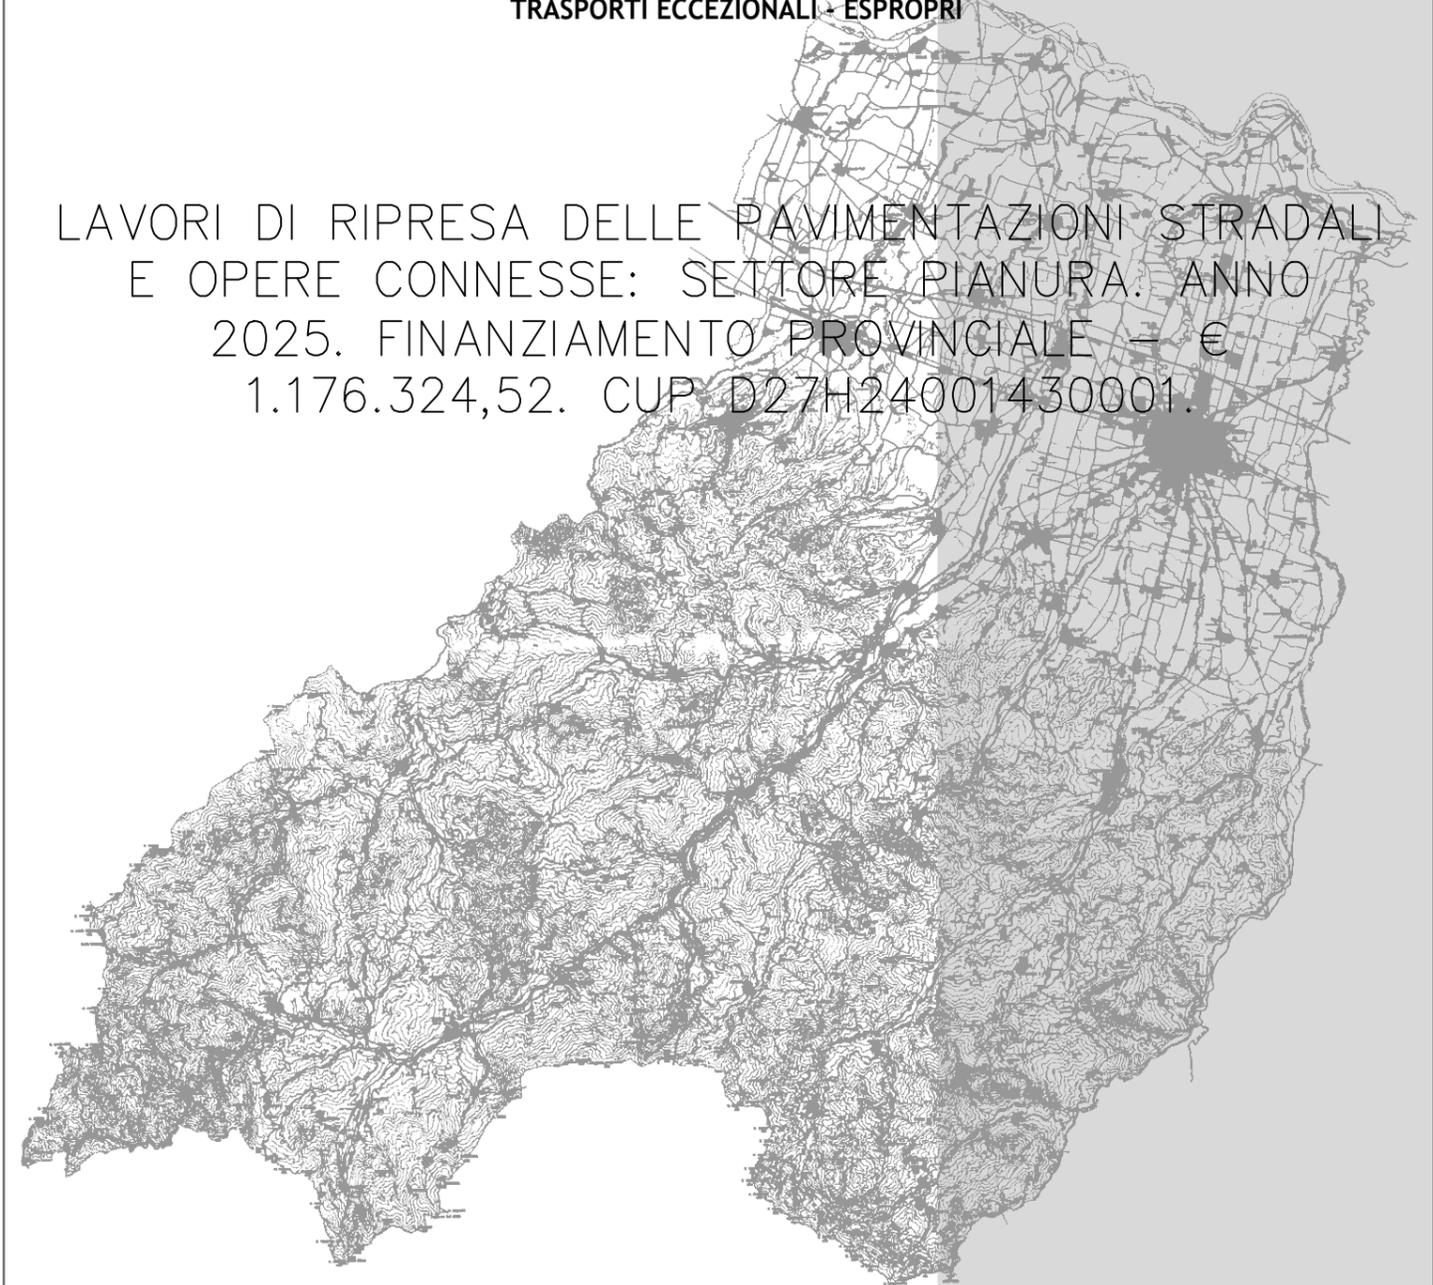

## PROGETTO DEFINITIVO-ESECUTIVO

DESCRIZIONE

**PLANIMETRIE: TRATTI DI INTERVENTO  
S.P. 93 DI COSTAMEZZANA**

ELABORATO

**7.5**

SCALA

**1:5.000**

DATA



**AGOSTO 2025**


Il Responsabile del Servizio  
Ing. Gianpaolo Monteverdi

Il Responsabile del Procedimento  
Ing. Lamberto Pignoli


Il Progettista  
Ing. Jr. Thomas Villani

Il Coordinatore  
Ing. Jr. Thomas Villani

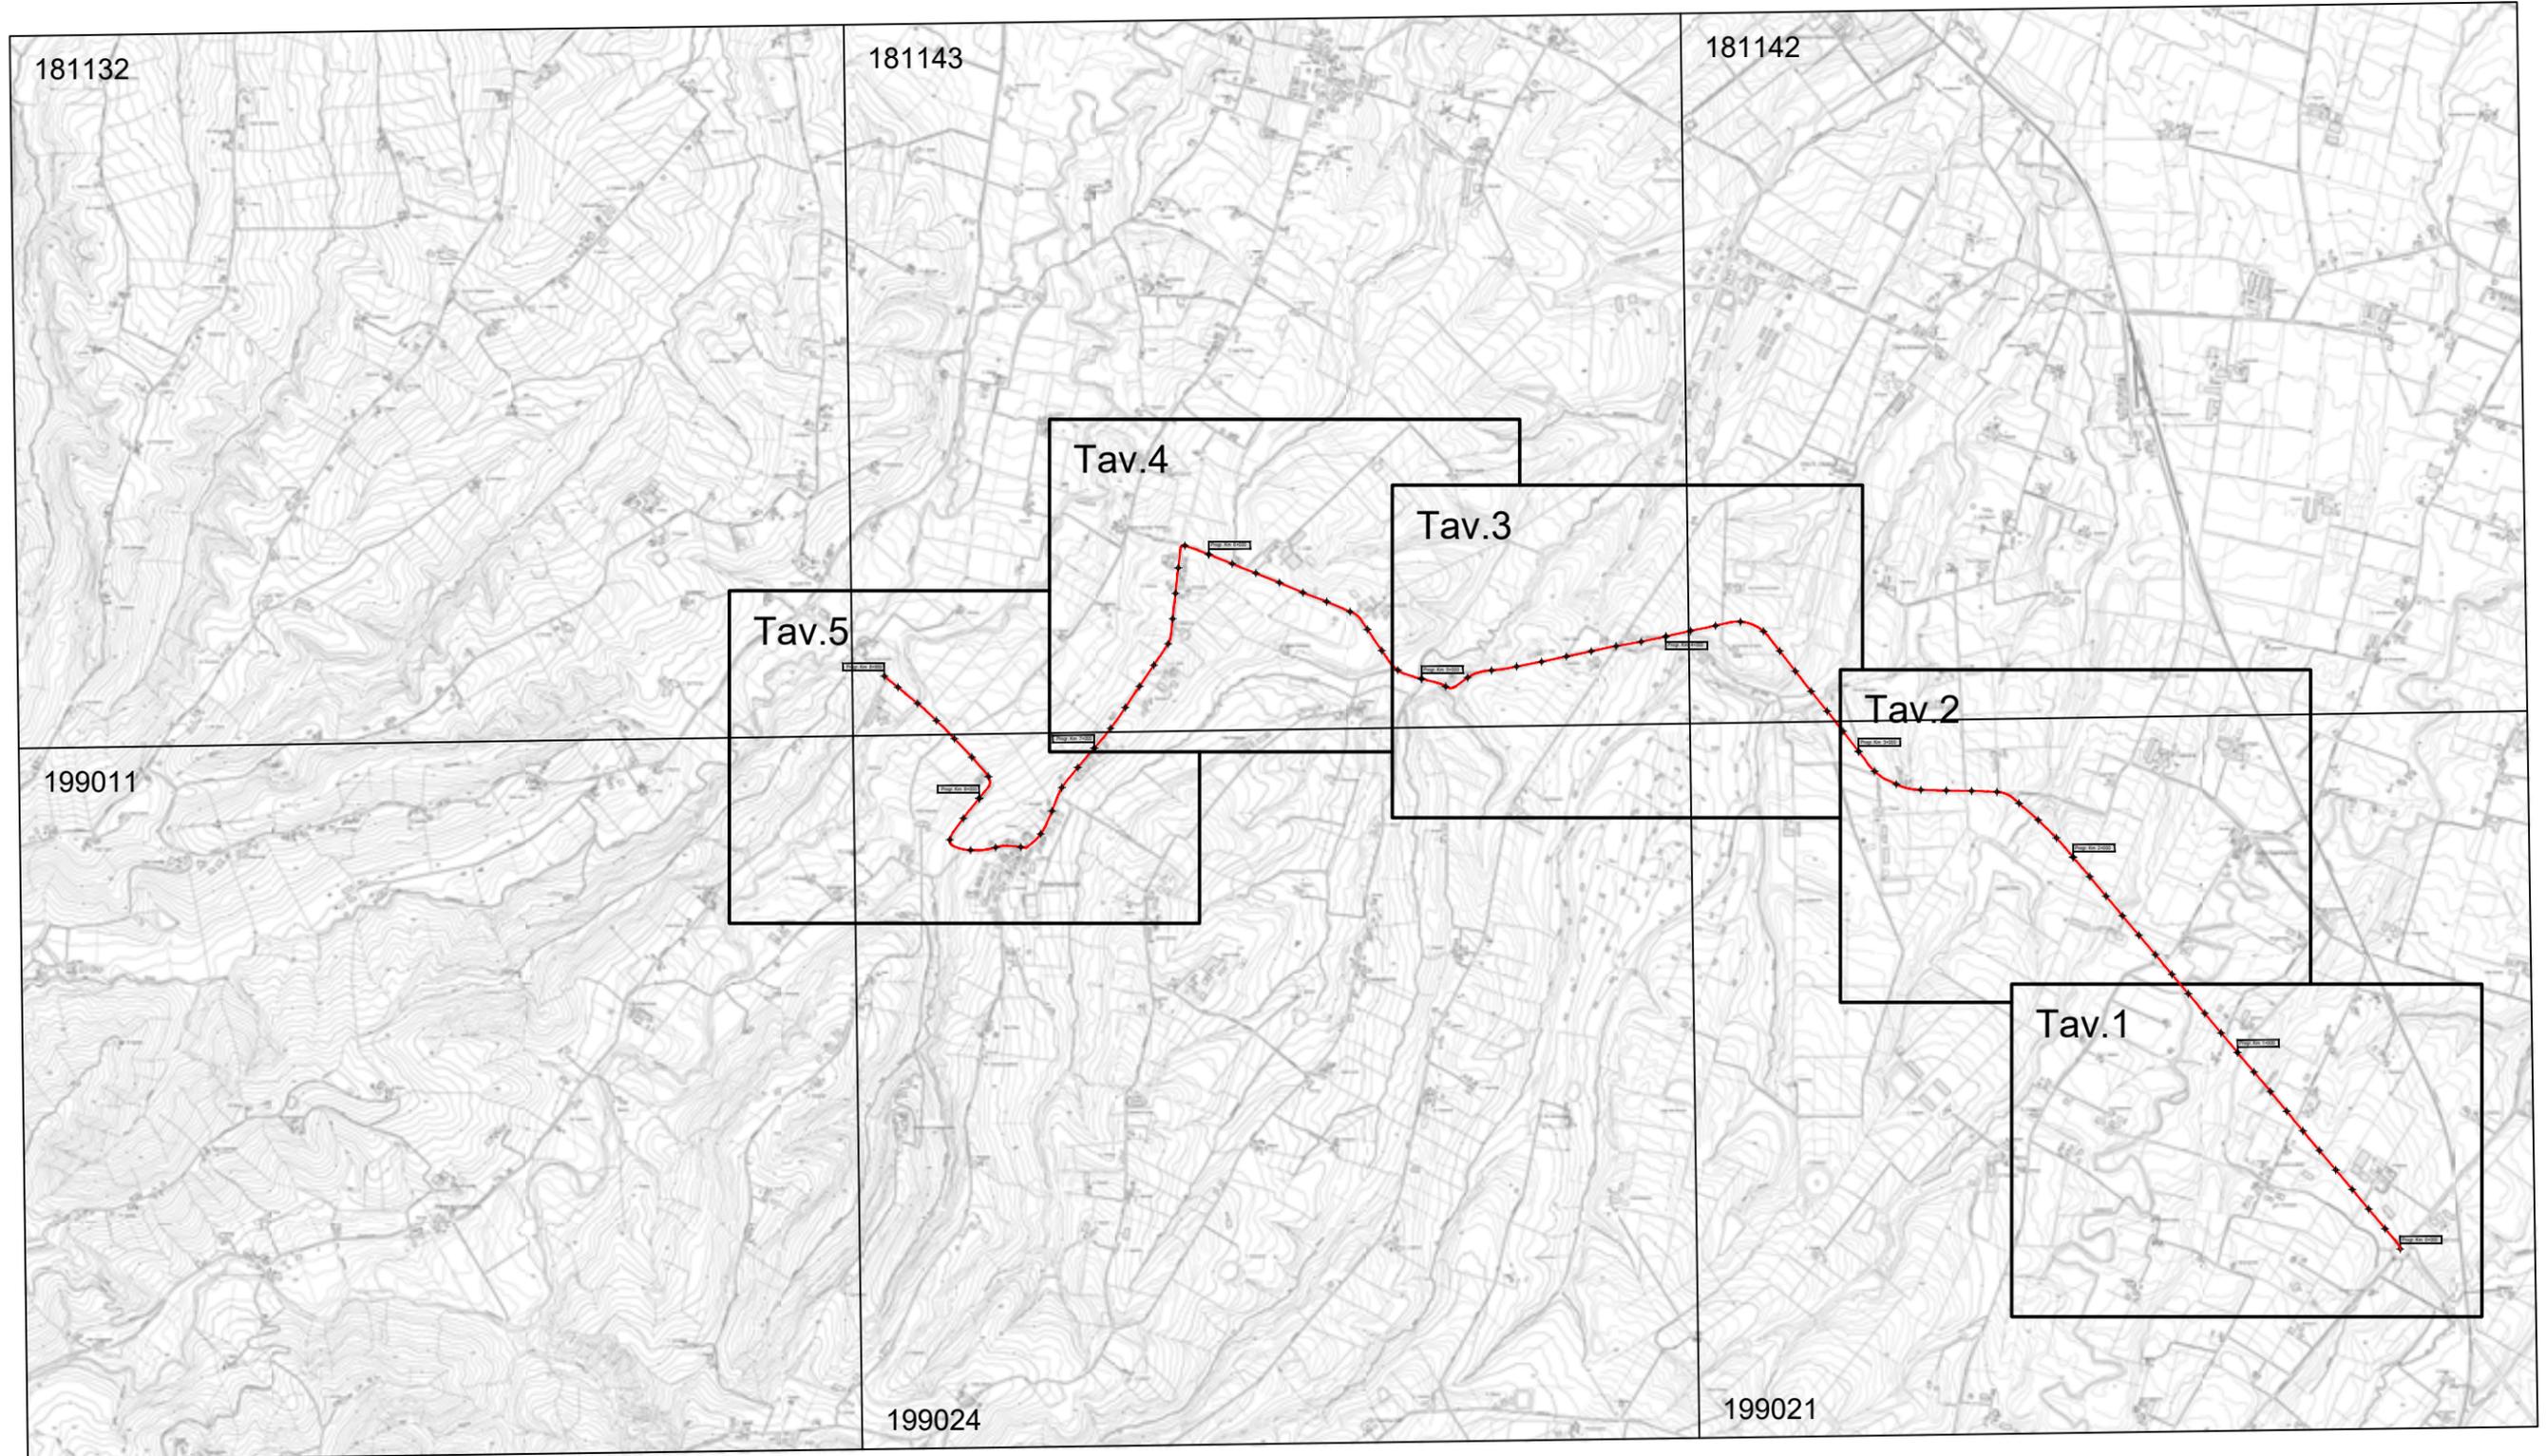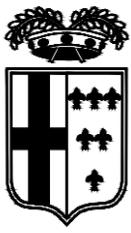

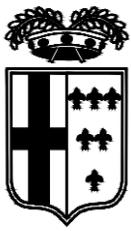


PROVINCIA DI PARMA

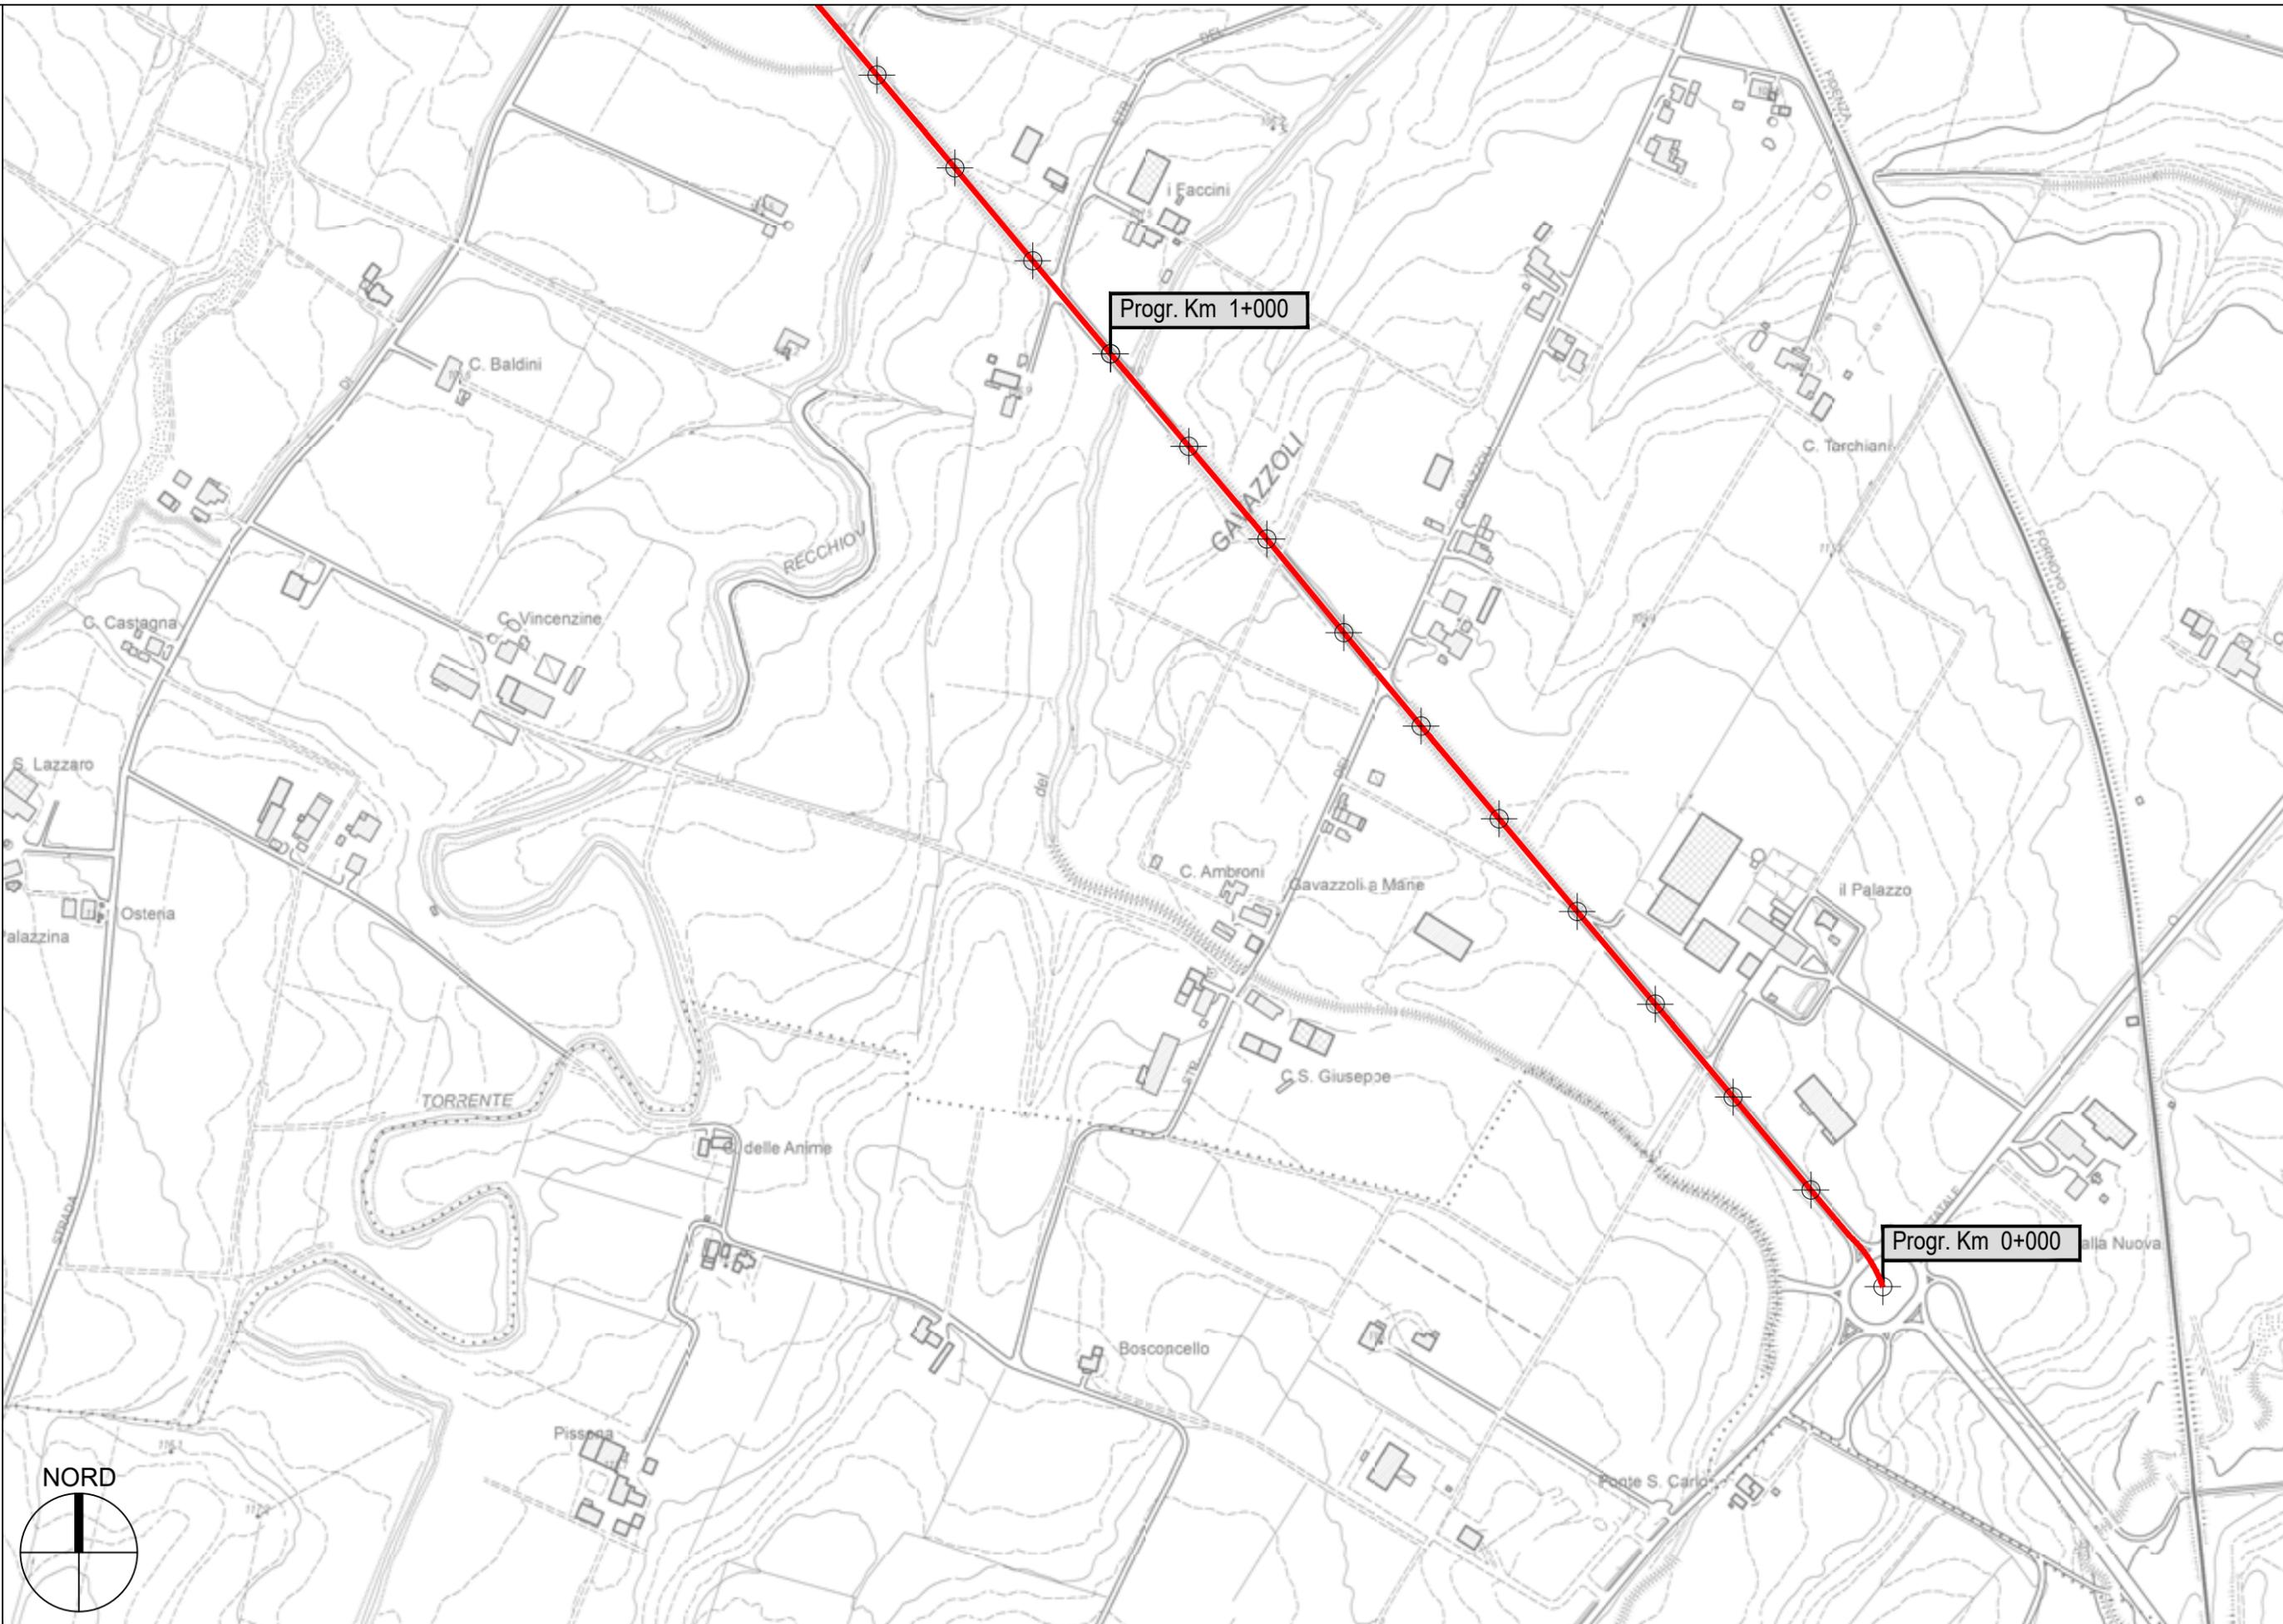


S.P. 93 di Costamezzana - Sviluppo chilometrico 8+669 km

Tavola 1 di 5 - Scala 1 : 5.000

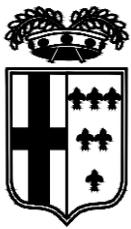


PROVINCIA DI PARMA

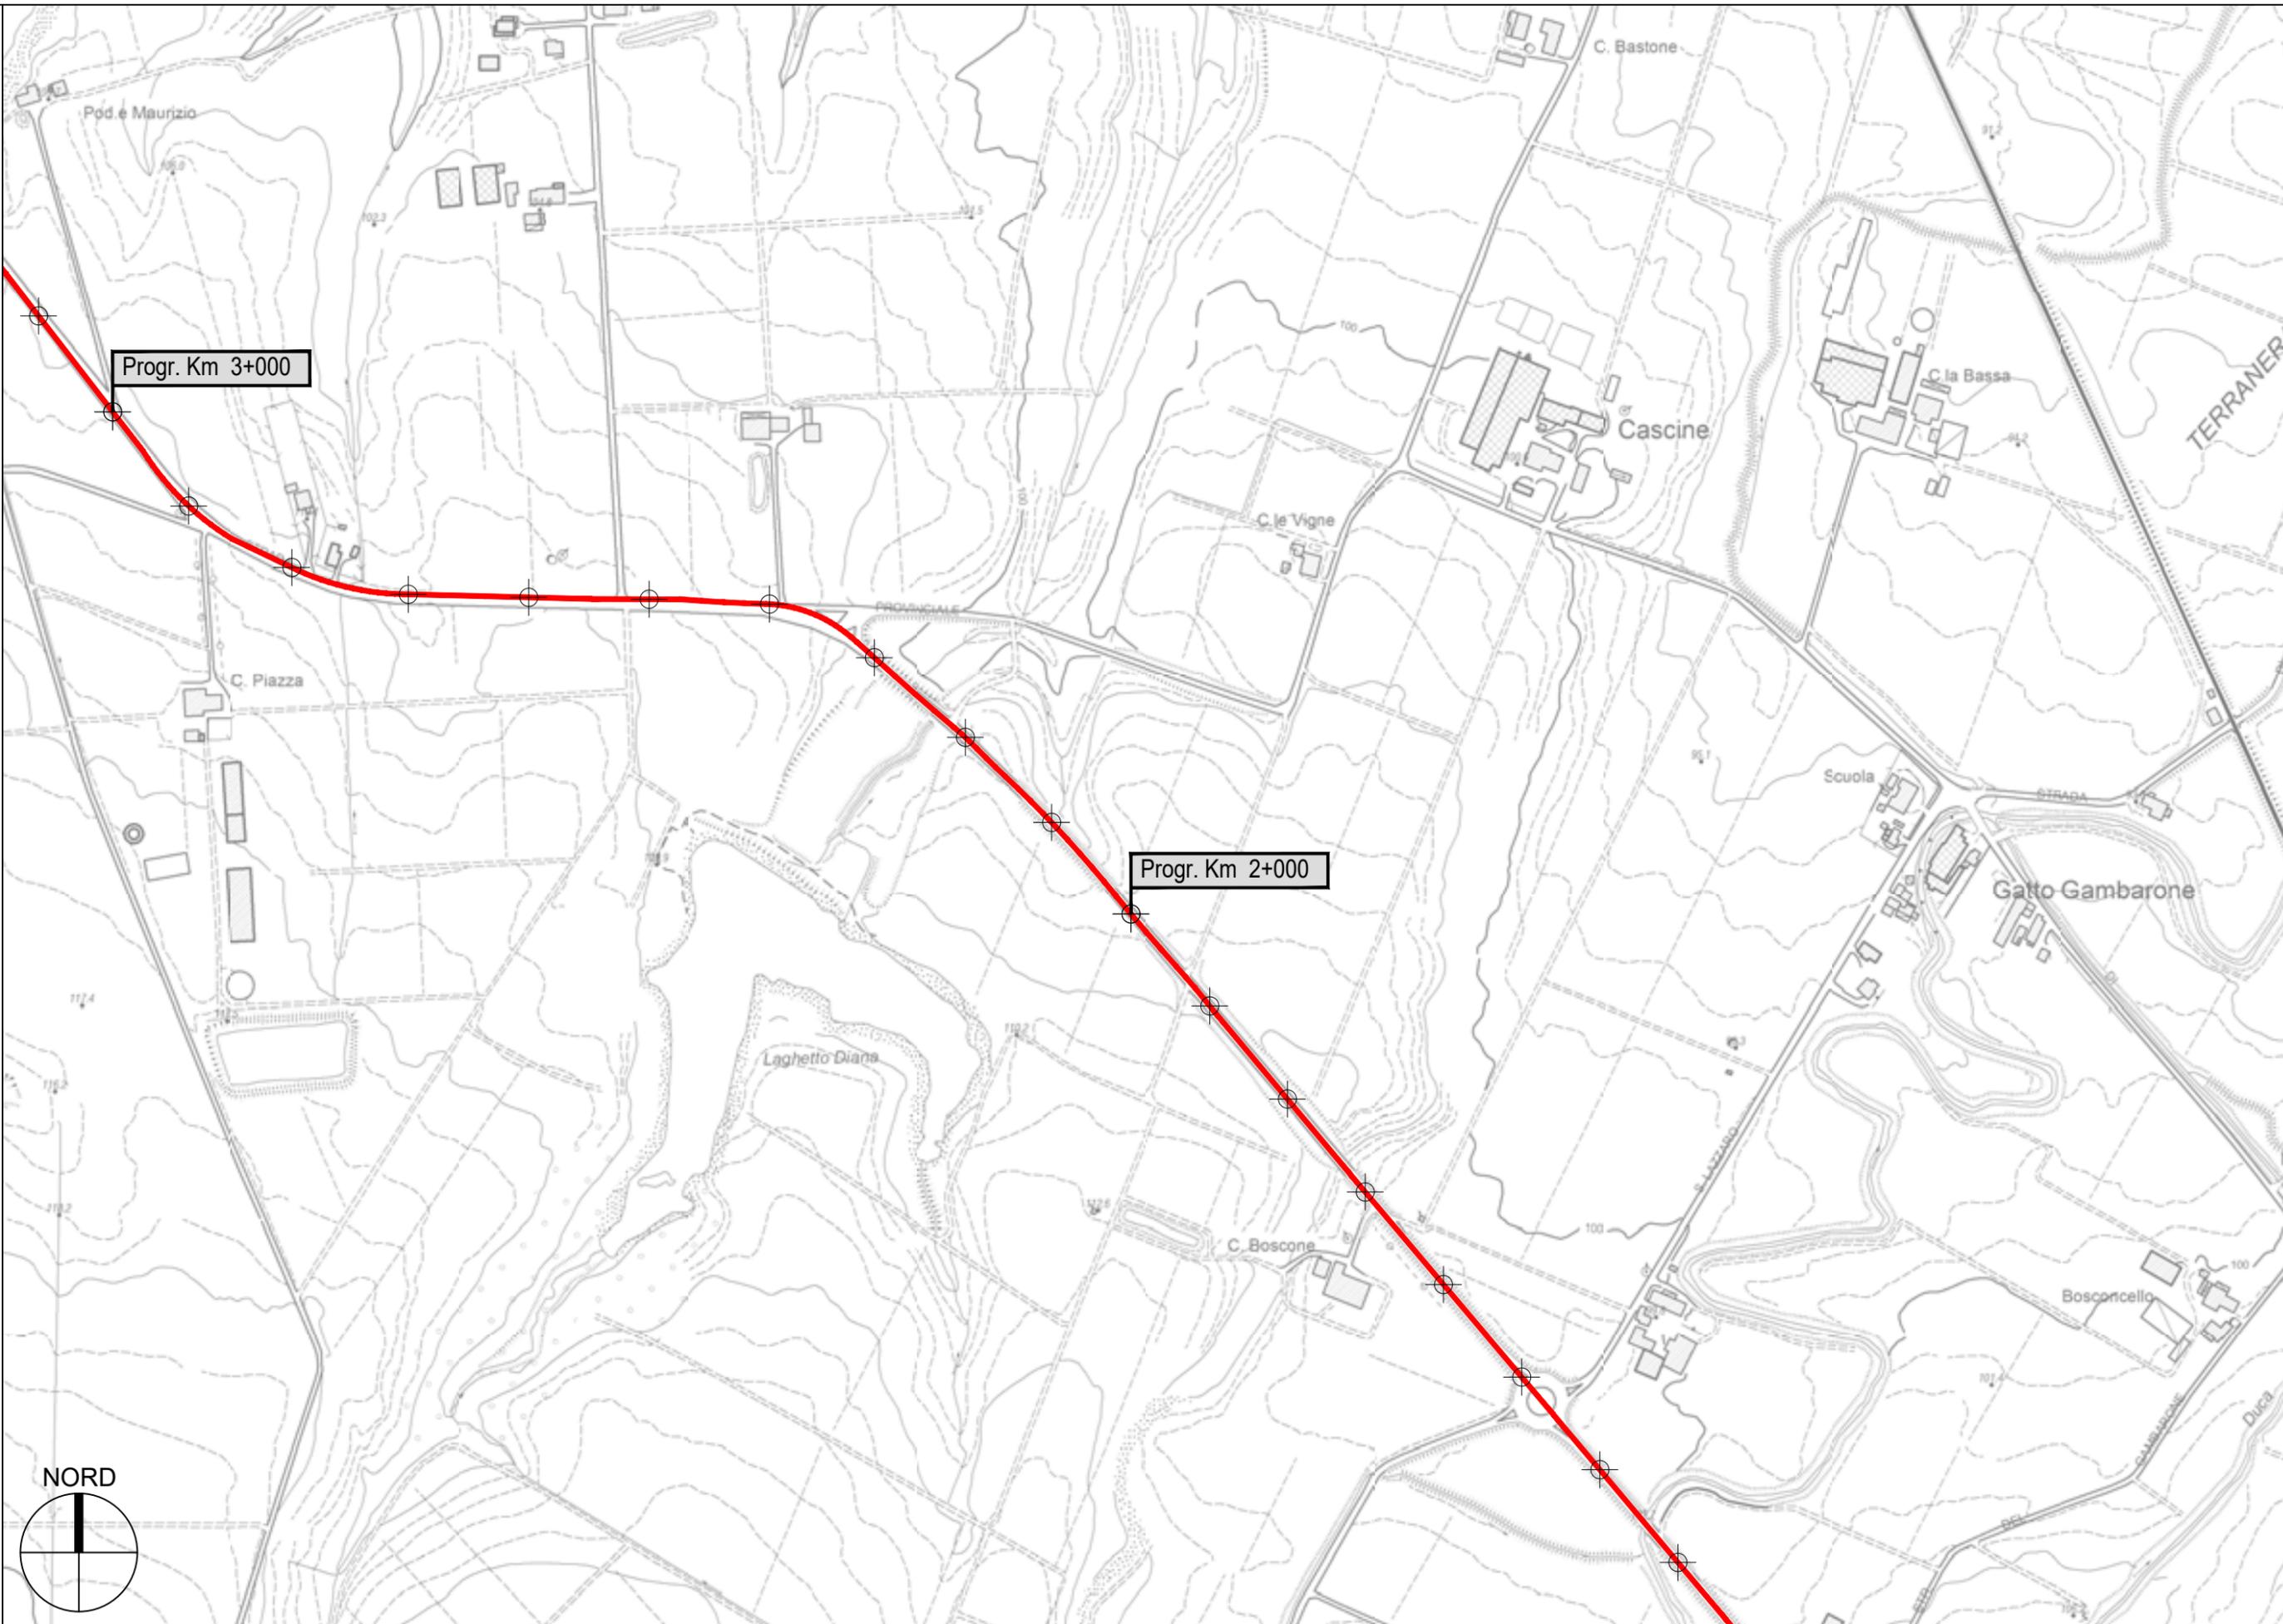


S.P. 93 di Costamezzana - Sviluppo chilometrico 8+669 km

Tavola 2 di 5 - Scala 1 : 5.000

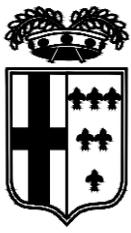


PROVINCIA DI PARMA

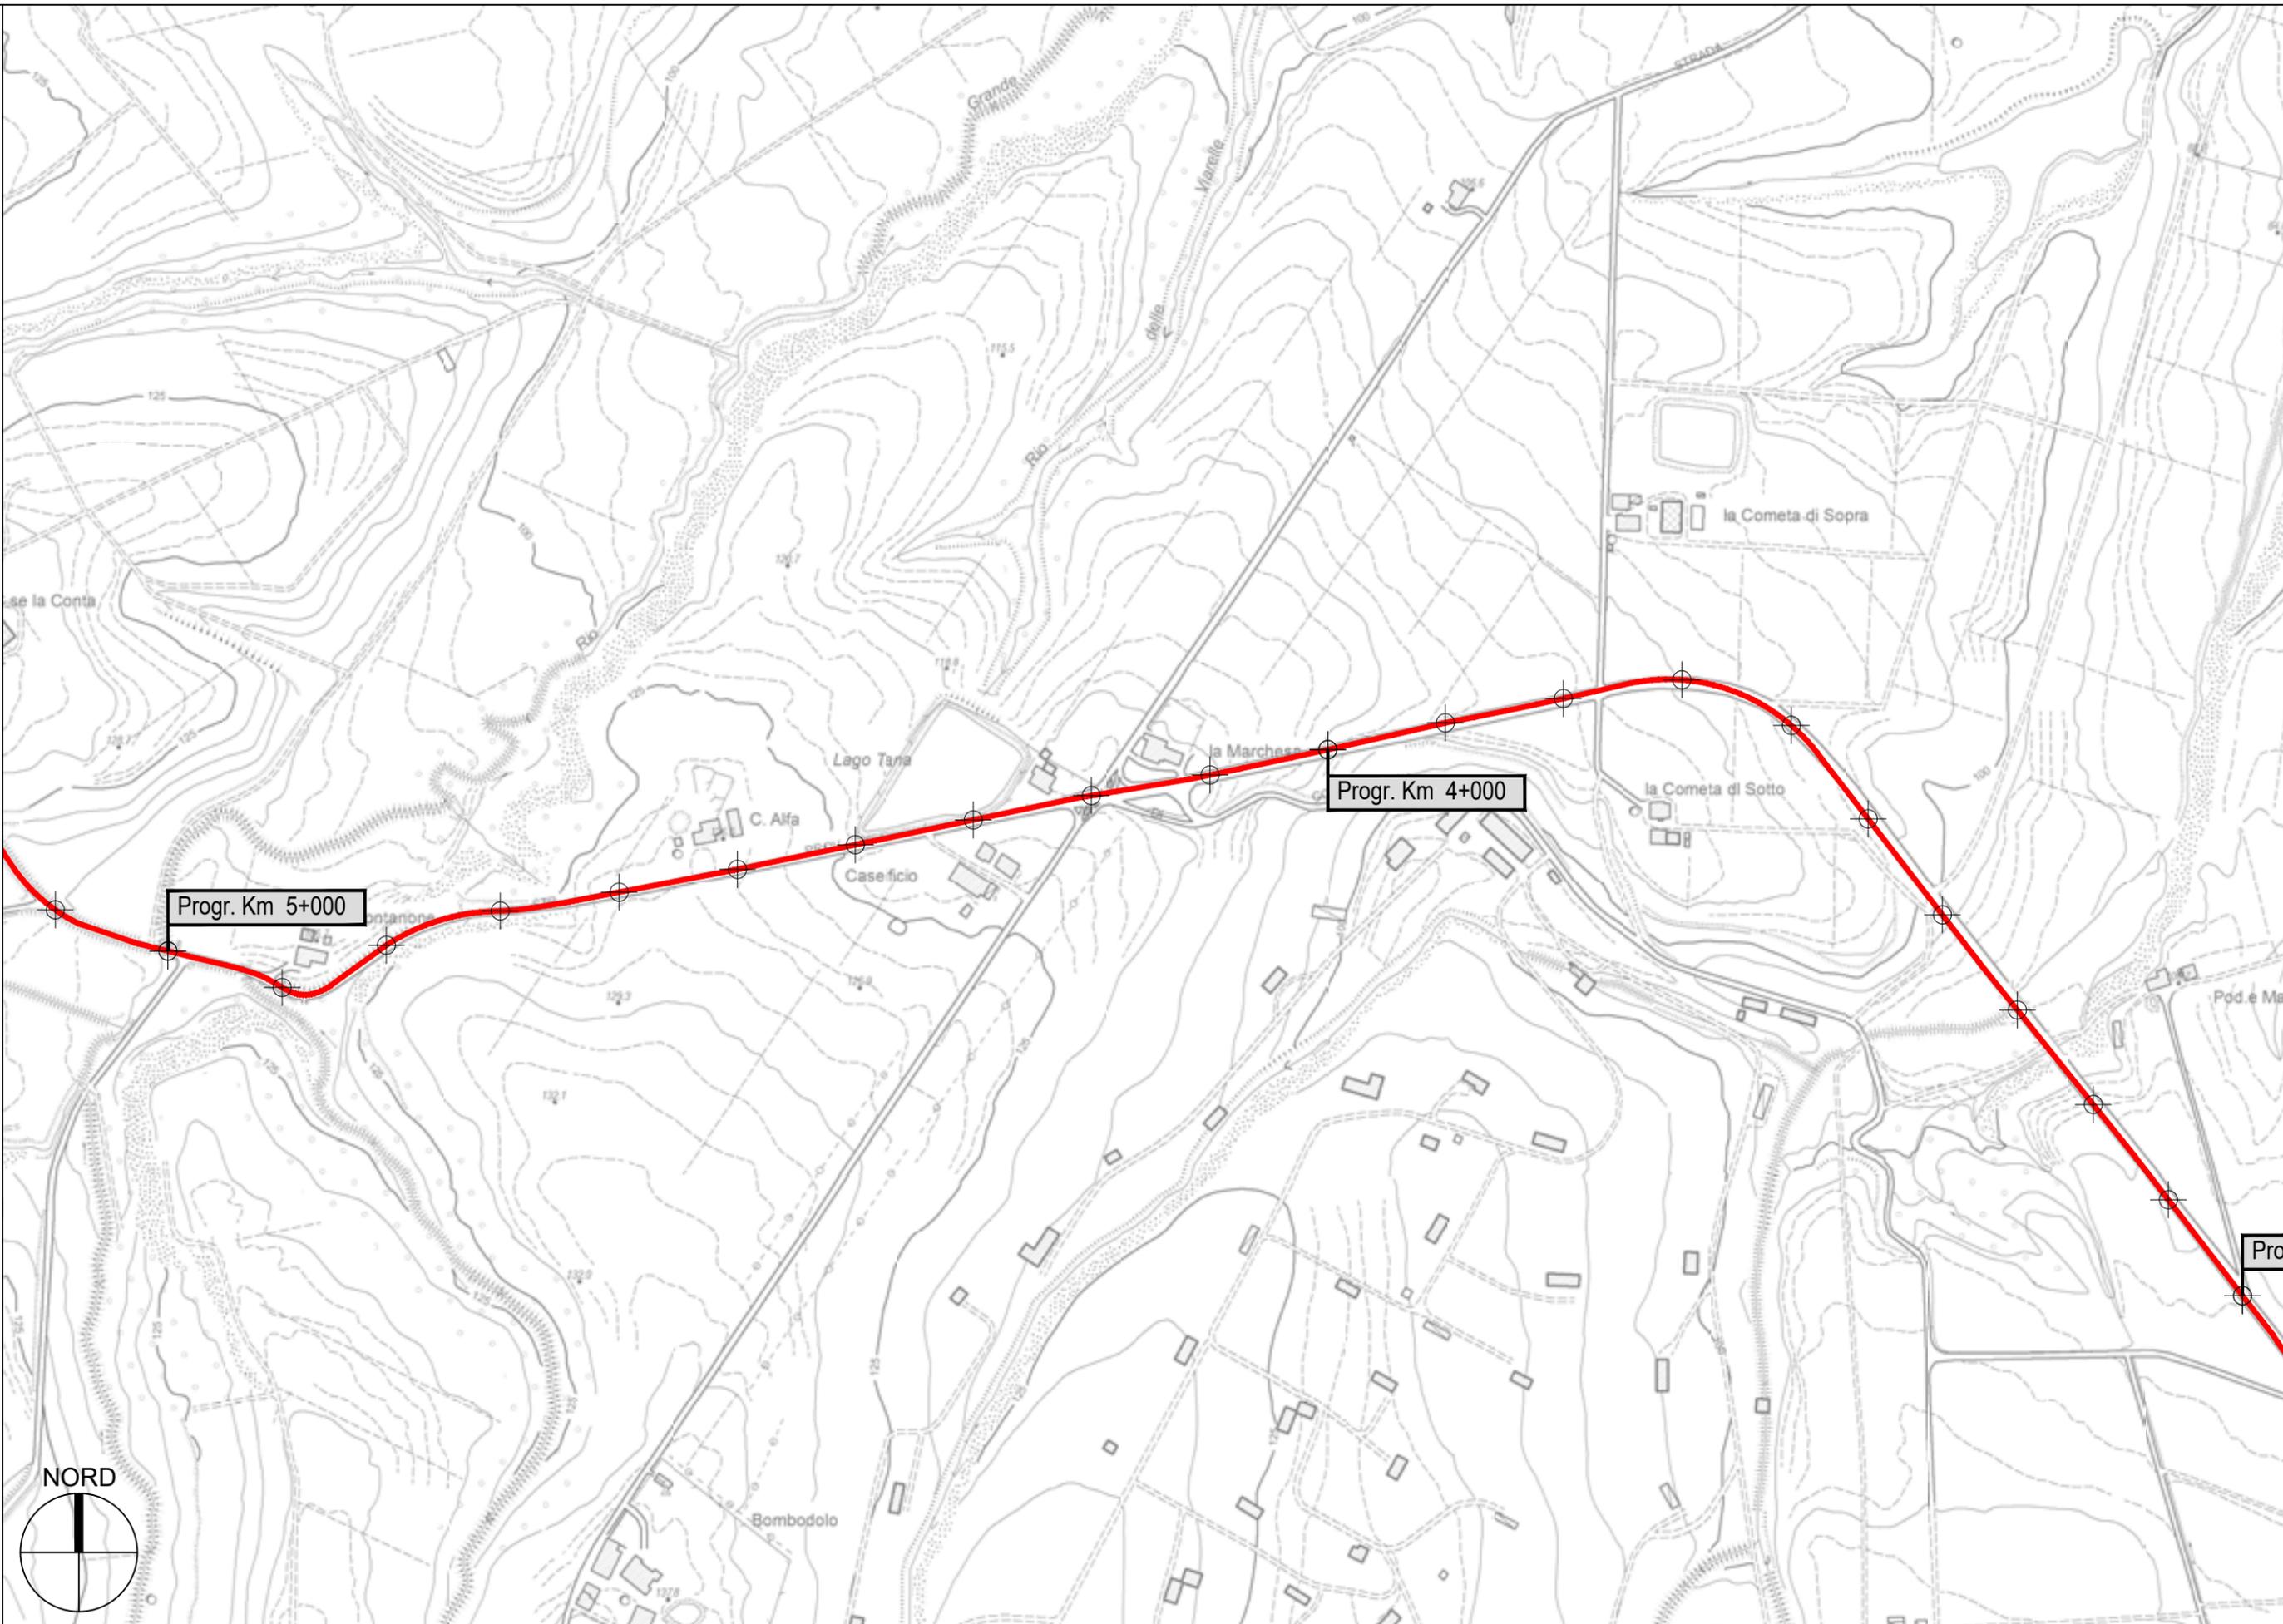


S.P. 93 di Costamezzana - Sviluppo chilometrico 8+669 km

Tavola 3 di 5 - Scala 1 : 5.000

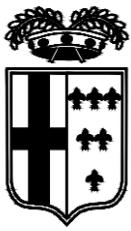


PROVINCIA DI PARMA

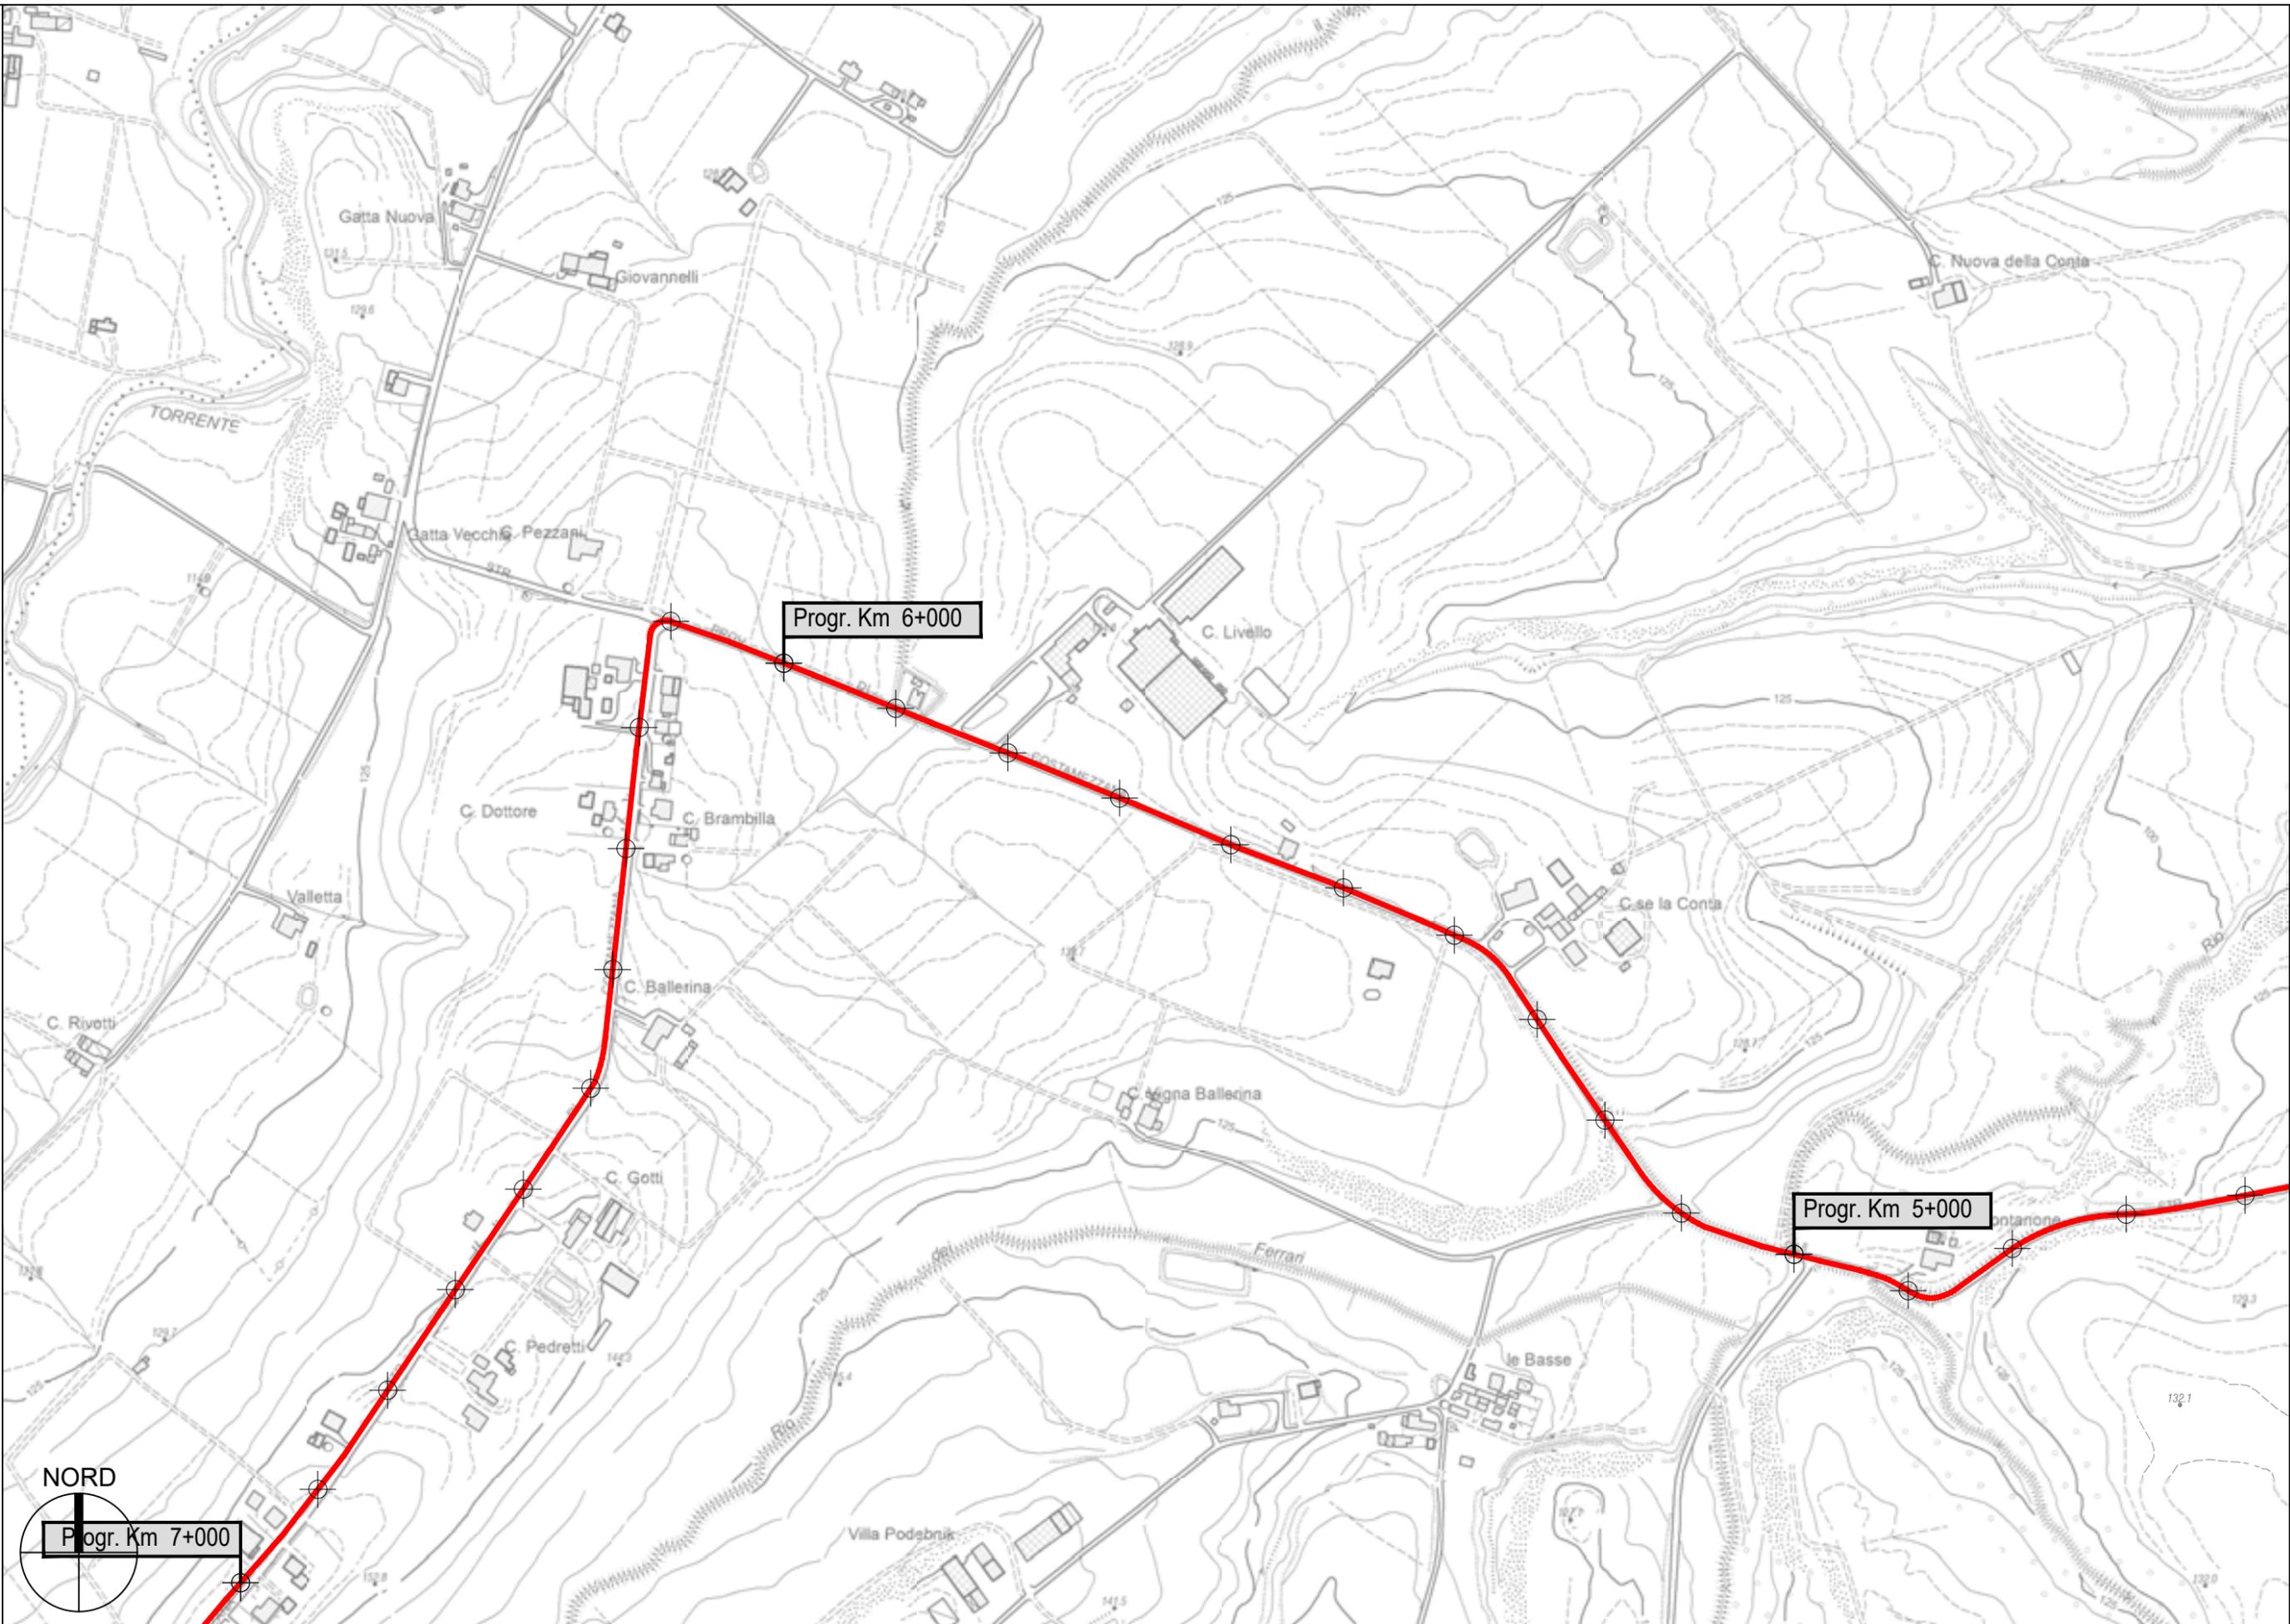


S.P. 93 di Costamezzana - Sviluppo chilometrico 8+669 km

Tavola 4 di 5 - Scala 1 : 5.000

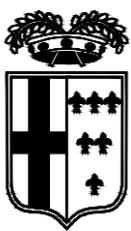

PROVINCIA DI PARMA

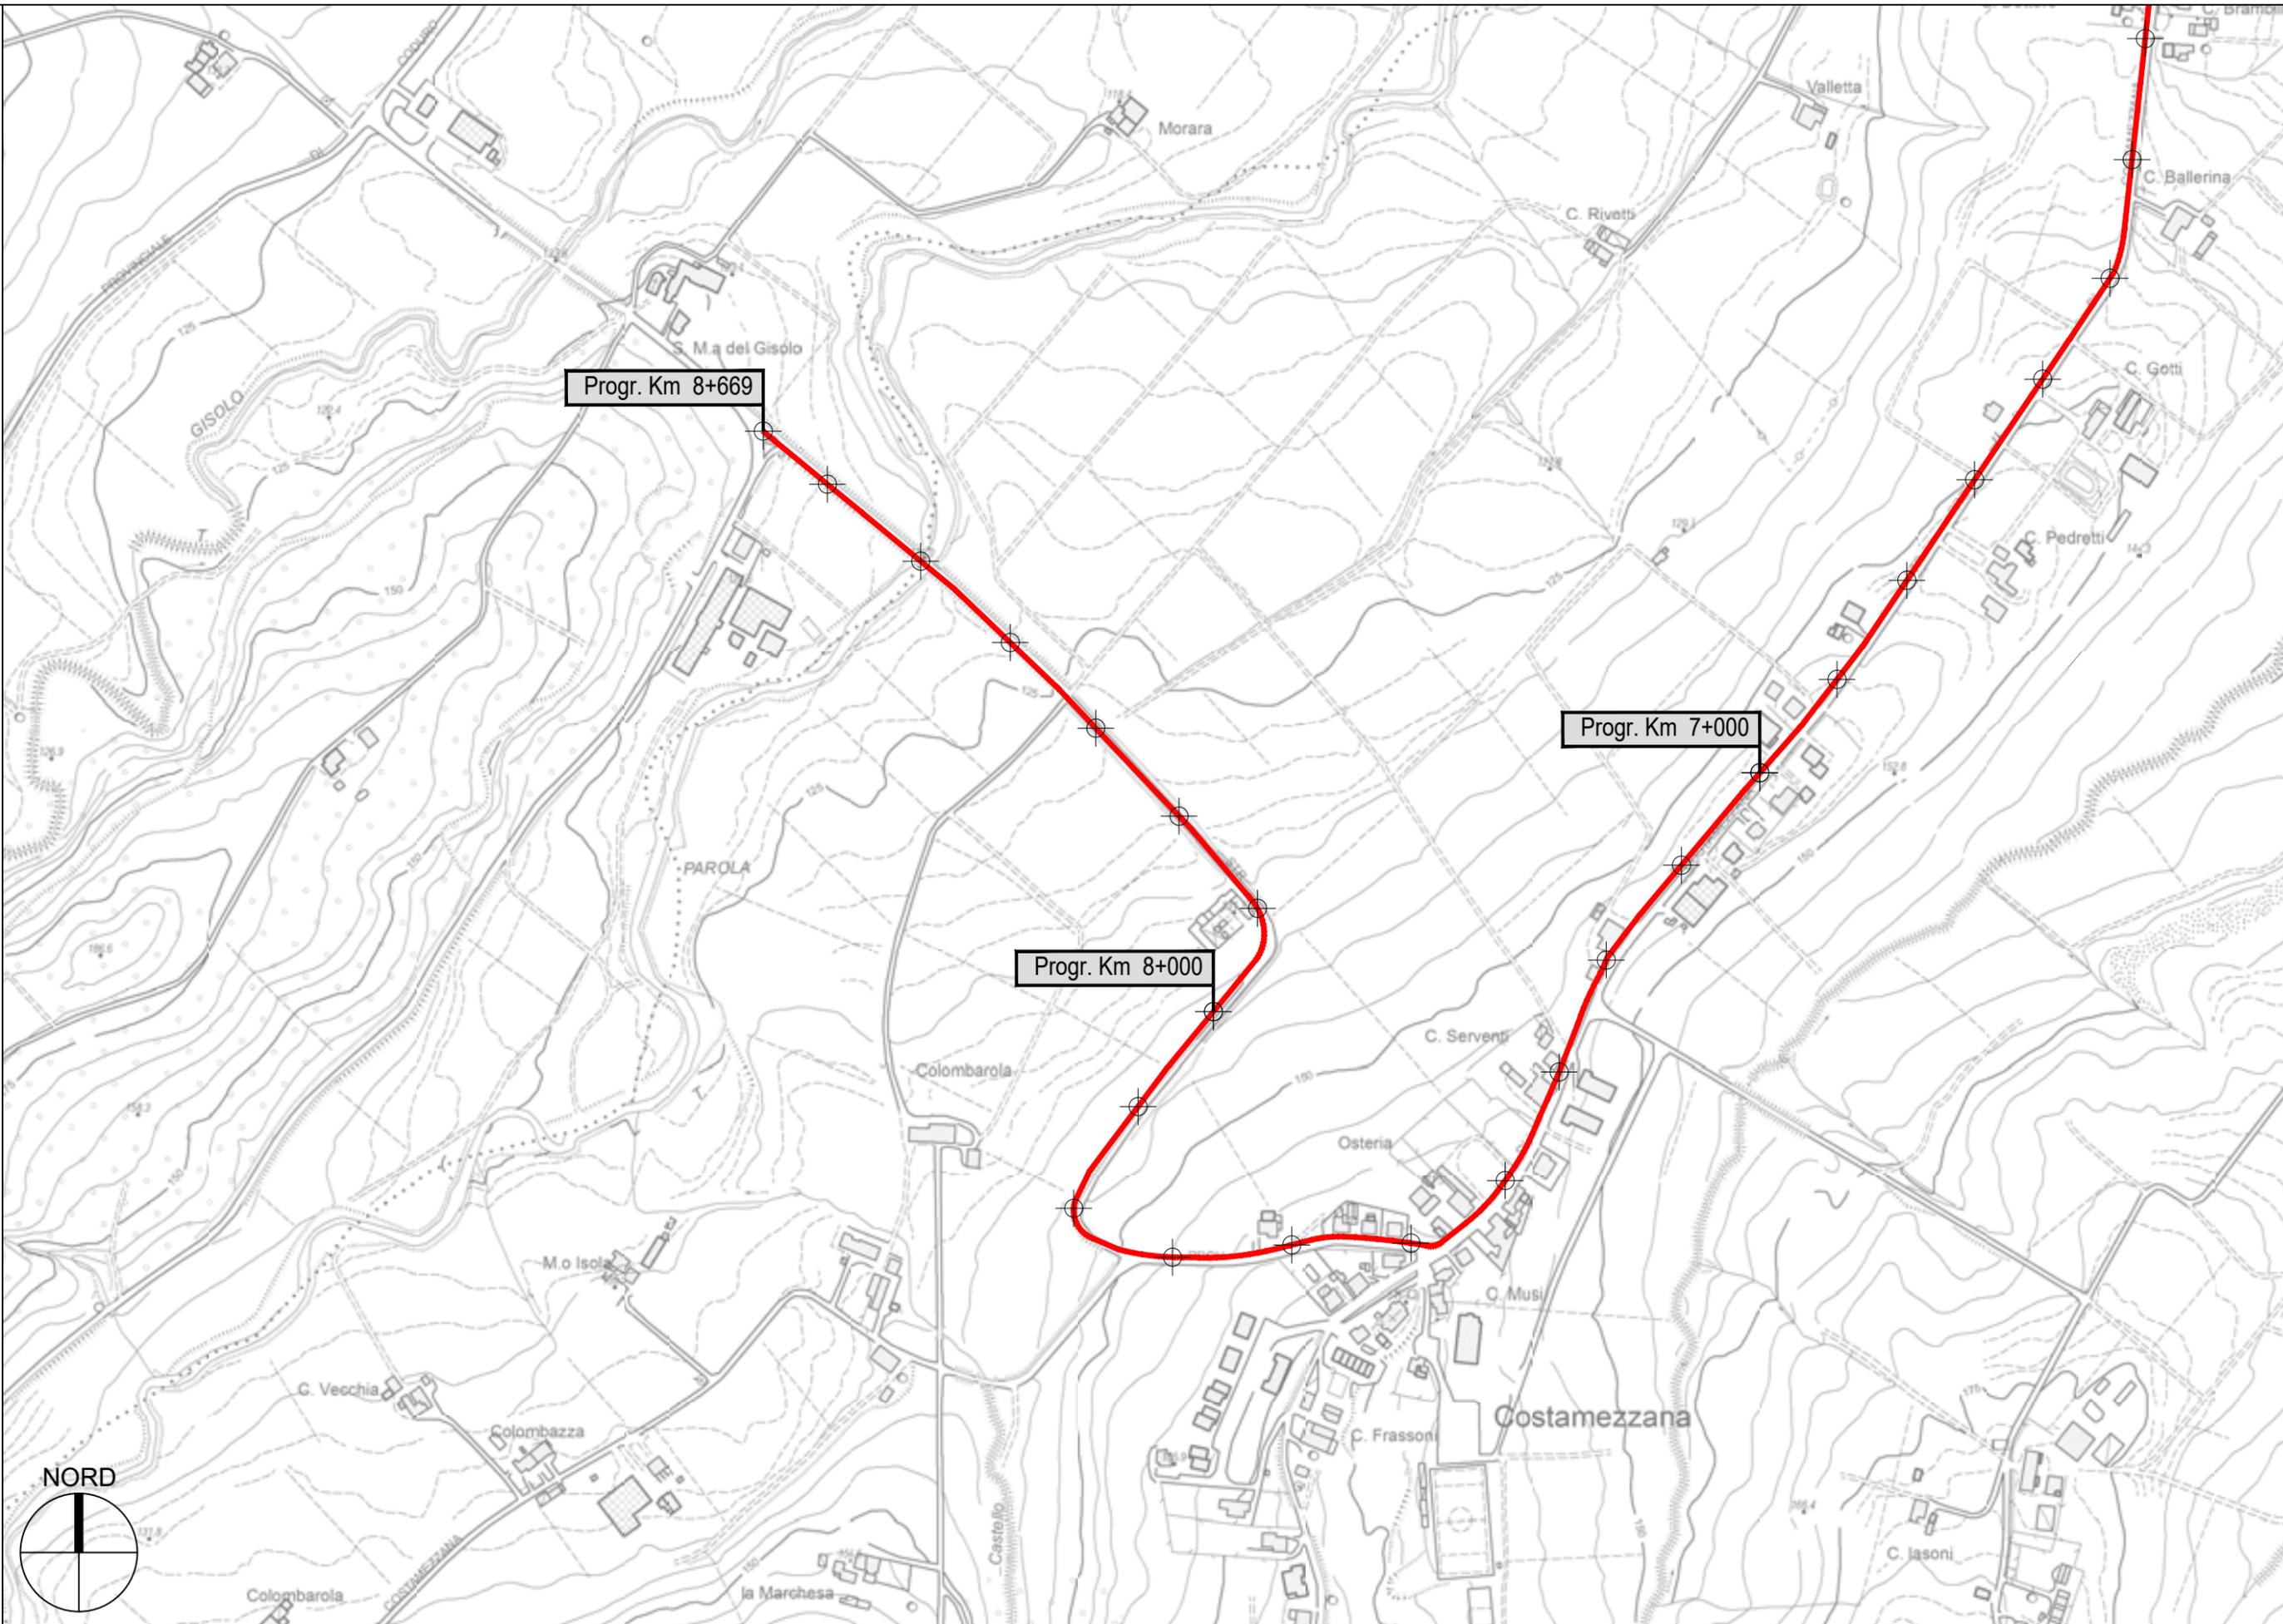

S.P. 93 di Costamezzana - Sviluppo chilometrico 8+669 km

Tavola 5 di 5 - Scala 1 : 5.000