




PROVINCIA DI PARMA
SERVIZIO VIABILITA' E INFRASTRUTTURE
TRASPORTI ECCEZIONALI - ESPROPRI

LAVORI DI RIPRESA DELLE PAVIMENTAZIONI STRADALI E OPERE
CONNESSE: SETTORE PIANURA. ANNO 2025. FINANZIAMENTO
PROVINCIALE - € 400.000,00. CUP D27H25000580003.

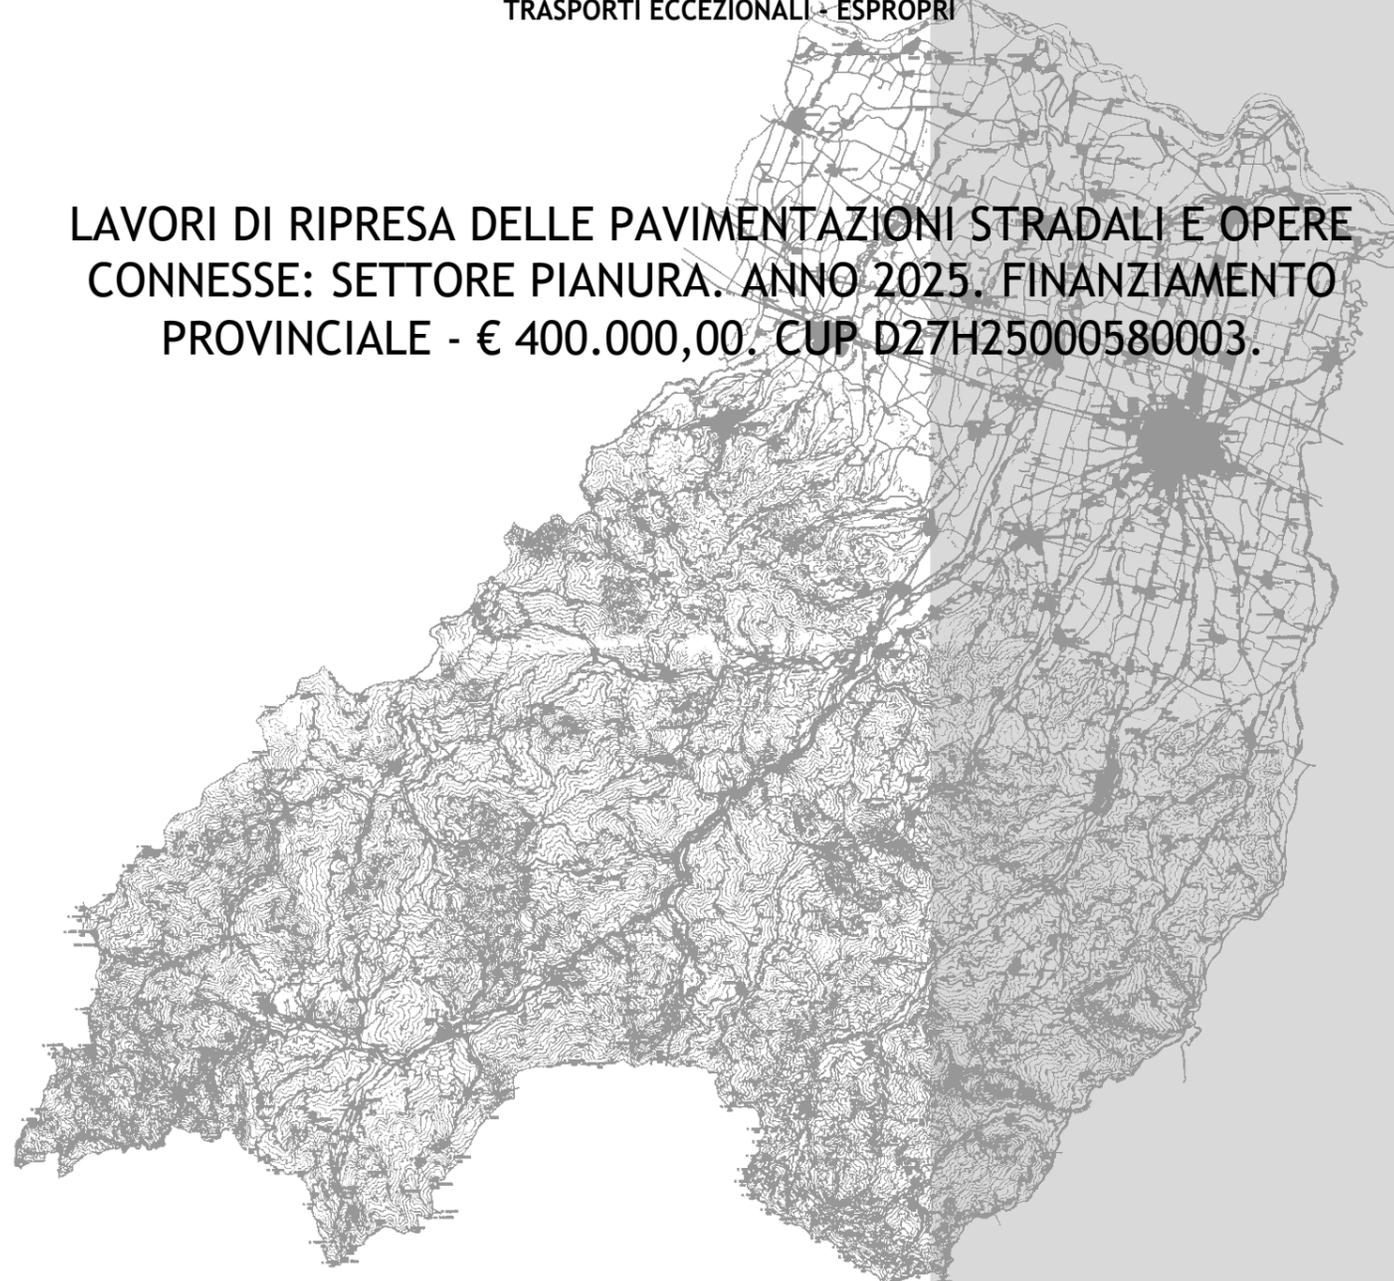

PROGETTO DEFINITIVO-ESECUTIVO

DESCRIZIONE

PLANIMETRIE: TRATTI DI INTERVENTO
S.P. 343R ASOLANA

ELABORATO

7.1

SCALA

1:5.000

DATA



AGOSTO 2025

Il Responsabile del Servizio
Ing. Gianpaolo Monteverdi

Il Responsabile del Procedimento
Ing. Lamberto Pignoli


Il Progettista
Ing. Jr. Thomas Villani

Il Coordinatore
Ing. Jr. Thomas Villani

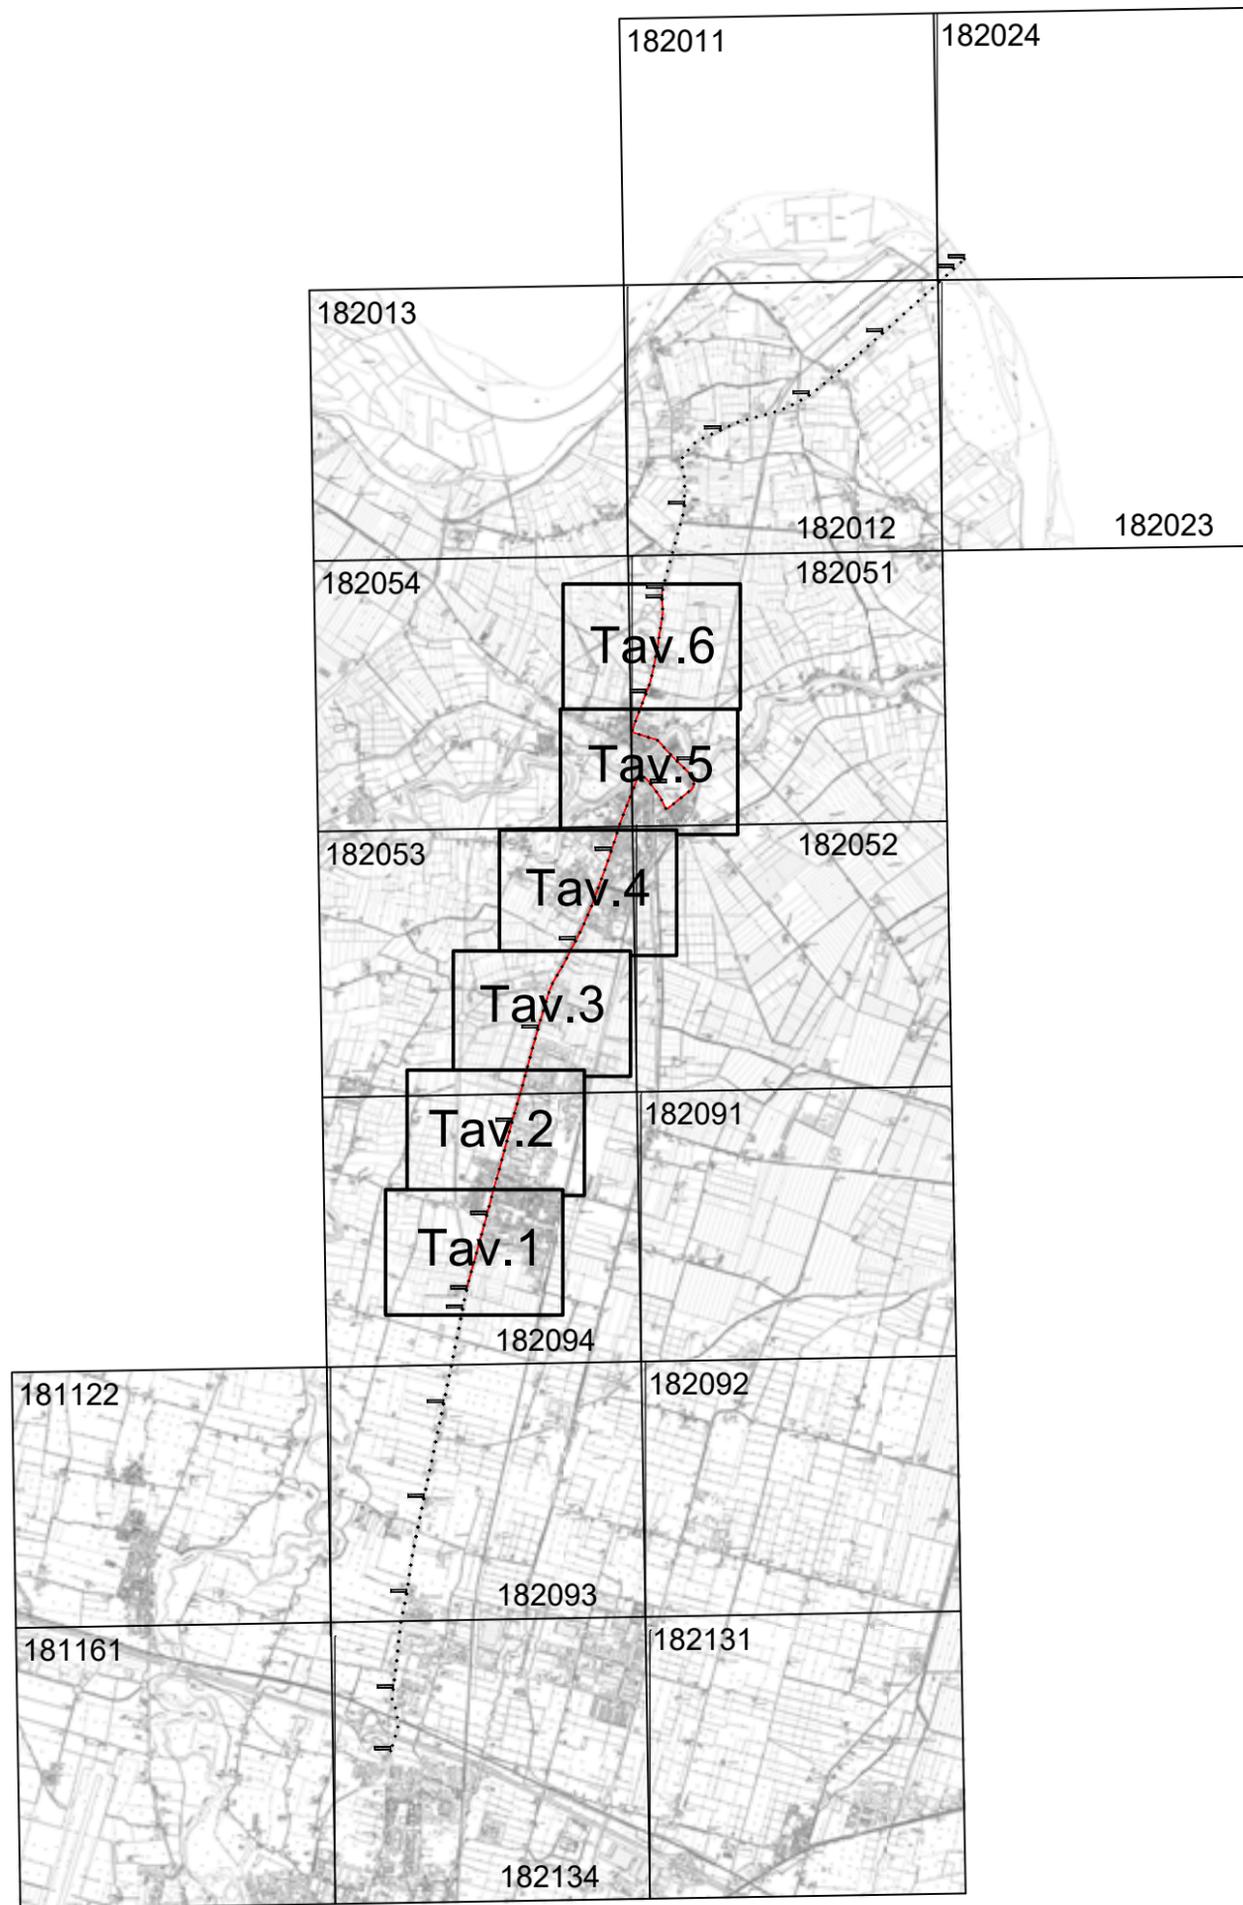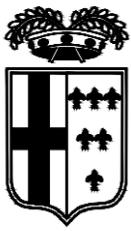



PROVINCIA DI PARMA

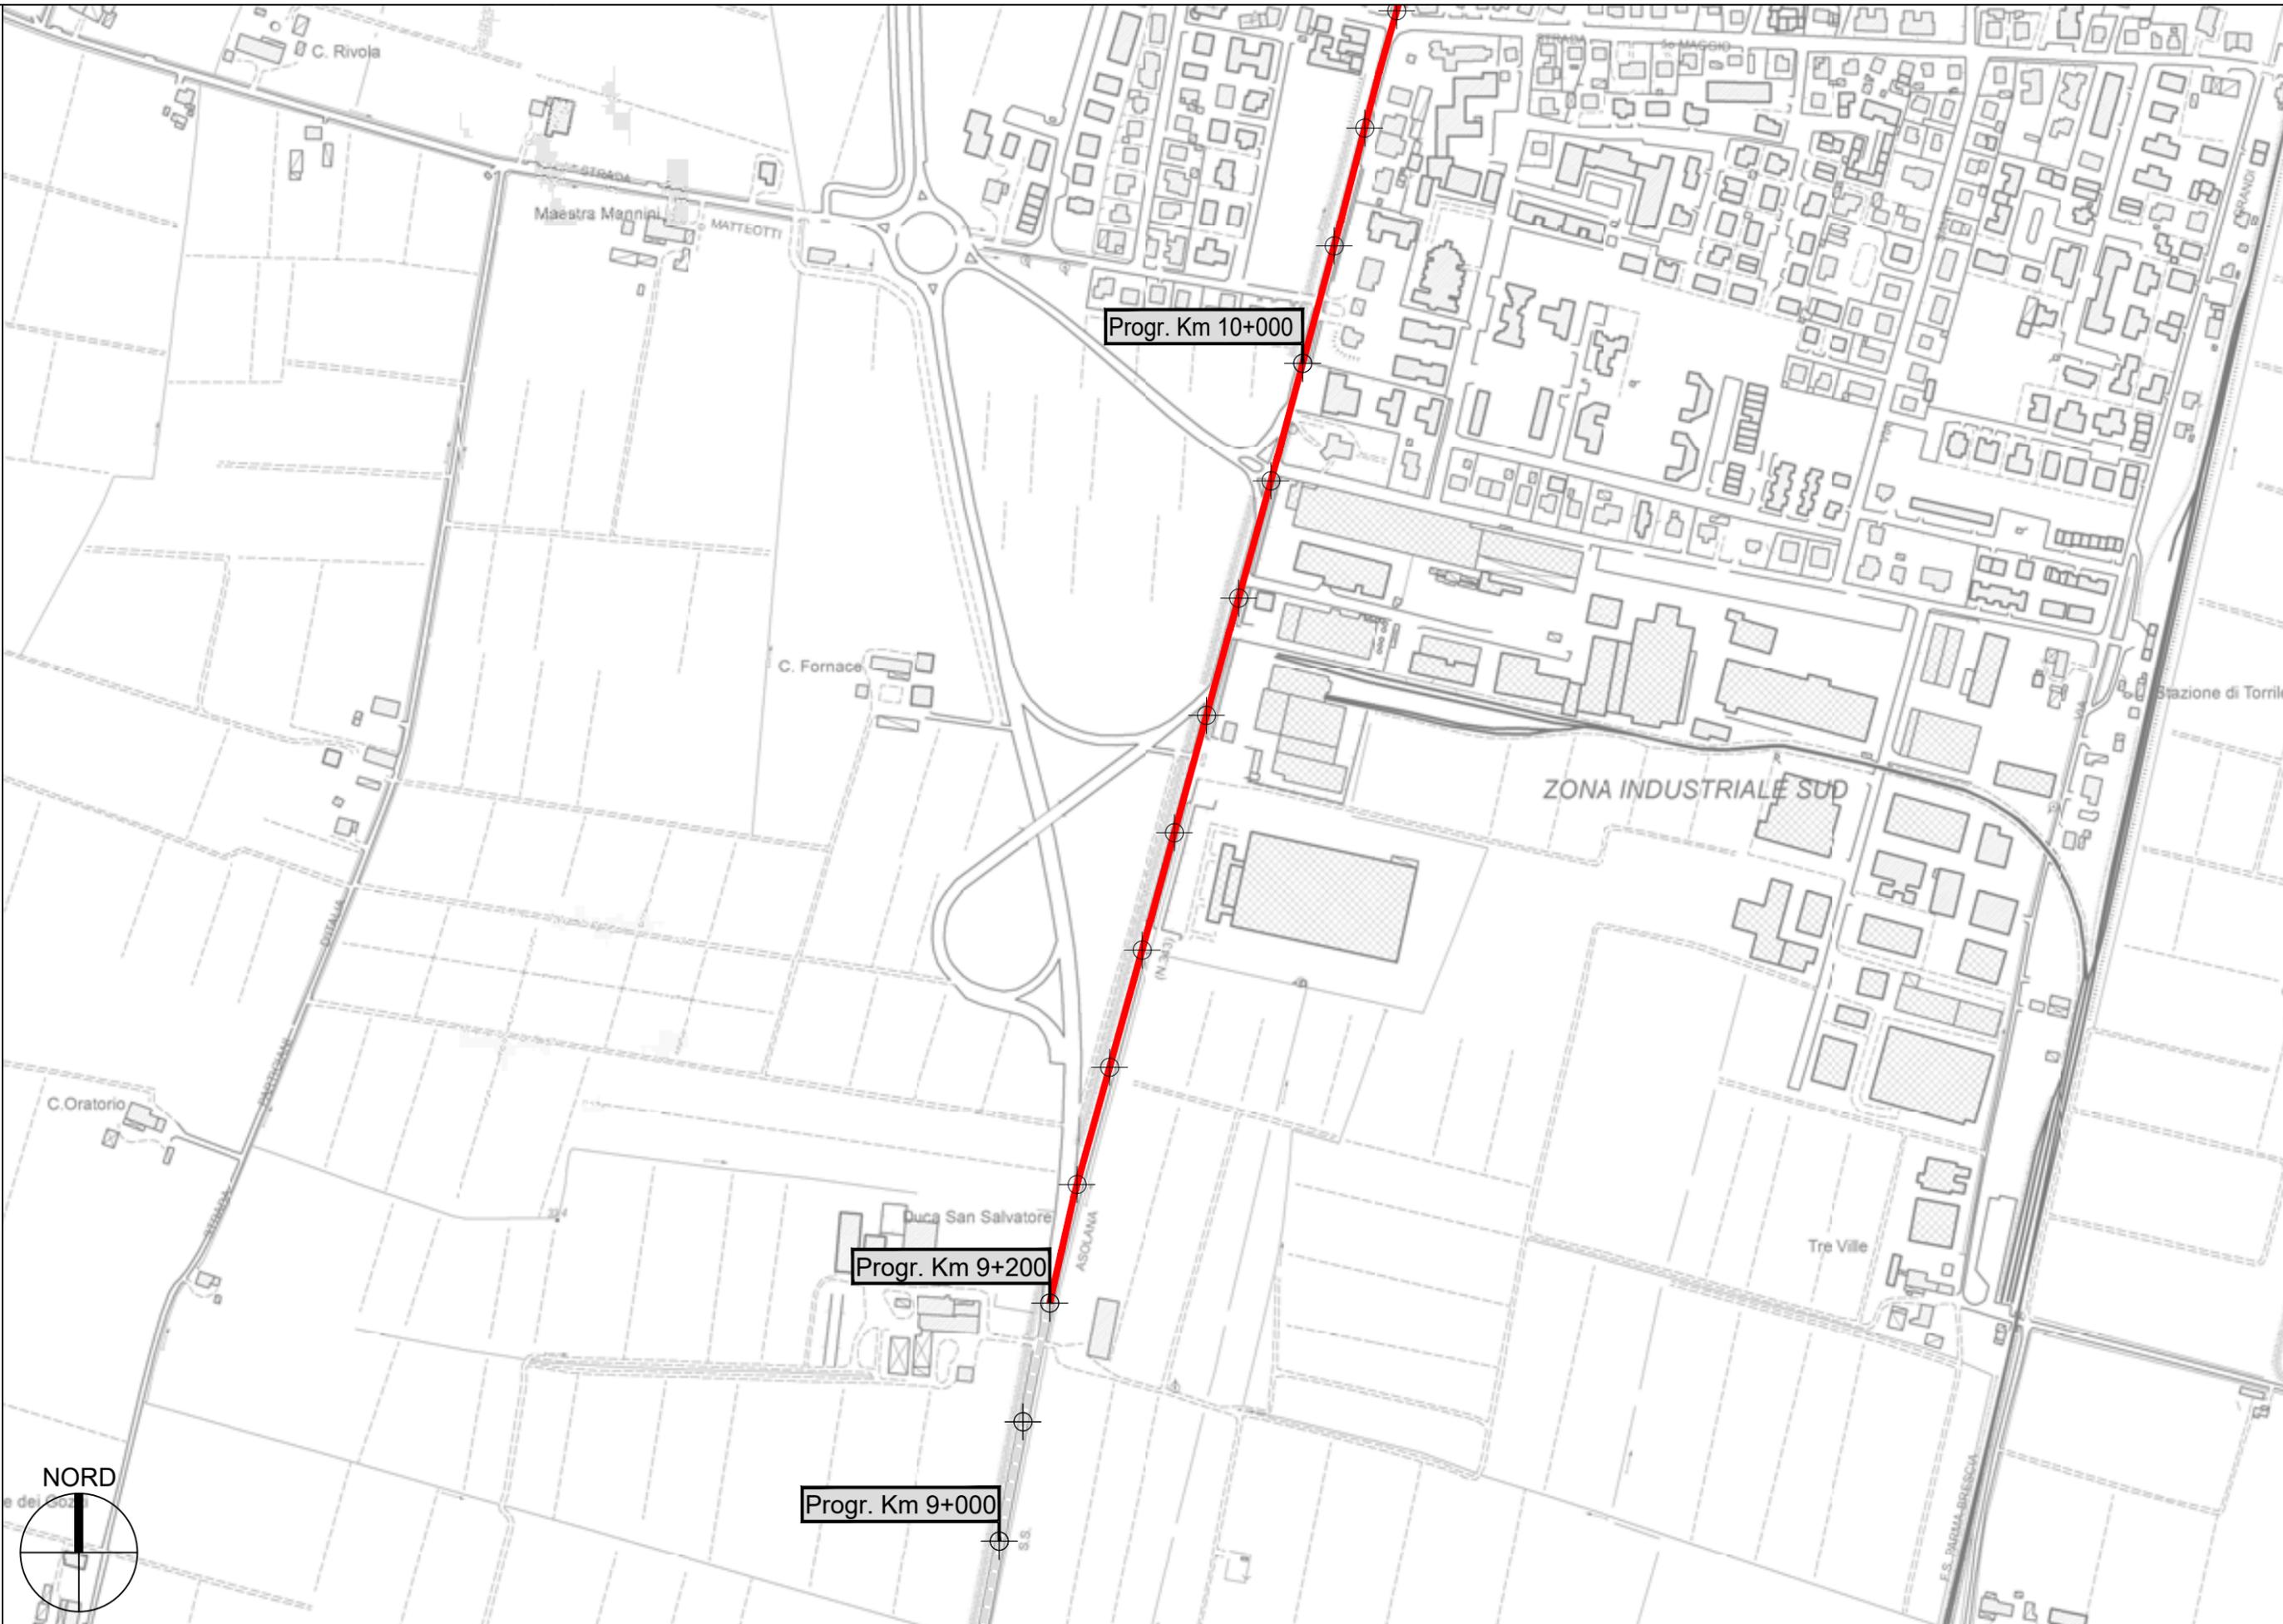

Progr. Km 10+000

Progr. Km 9+200

Progr. Km 9+000



S.P. 343R Asolana - Sviluppo chilometrico 8+900 km

Tavola 1 di 6 - Scala 1 : 5.000



PROVINCIA DI PARMA



Progr. Km 11+000



S.P. 343R Asolana - Sviluppo chilometrico 8+900 km

Tavola 2 di 6 - Scala 1 : 5.000



PROVINCIA DI PARMA




S.P. 343R Asolana - Sviluppo chilometrico 8+900 km

Tavola 3 di 6 - Scala 1 : 5.000



PROVINCIA DI PARMA

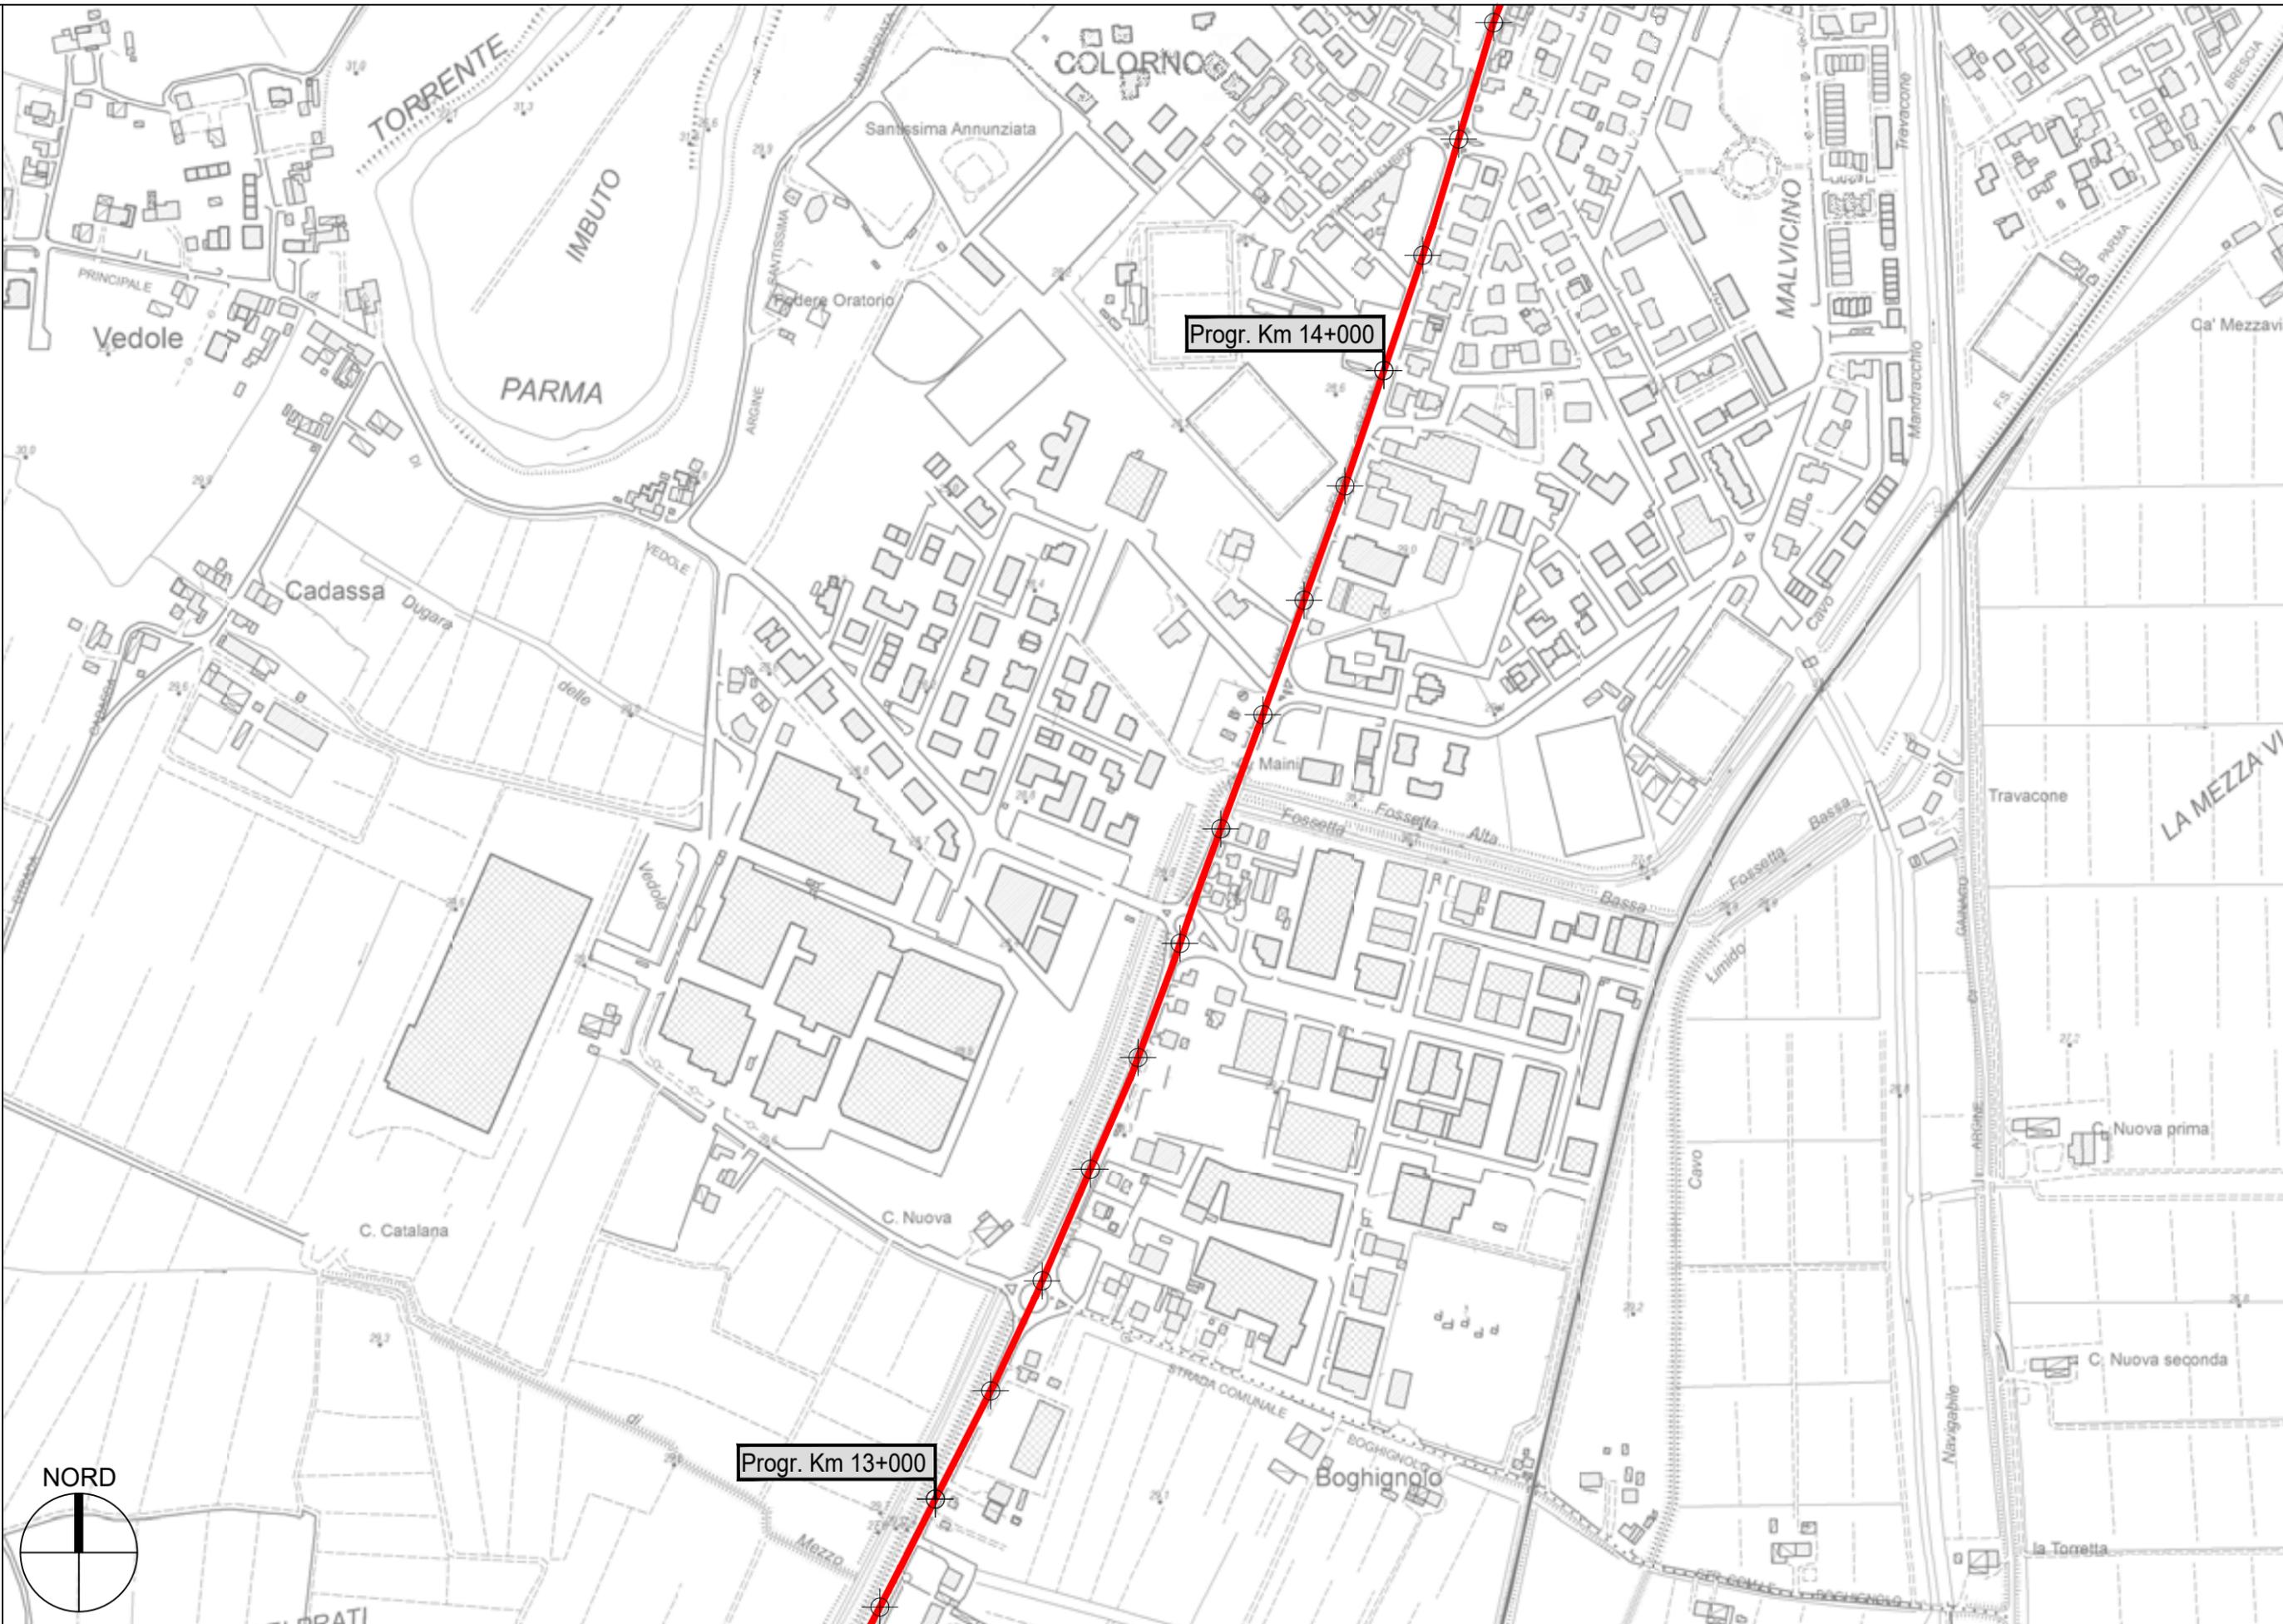


S.P. 343R Asolana - Sviluppo chilometrico 8+900 km

Tavola 4 di 6 - Scala 1 : 5.000



PROVINCIA DI PARMA

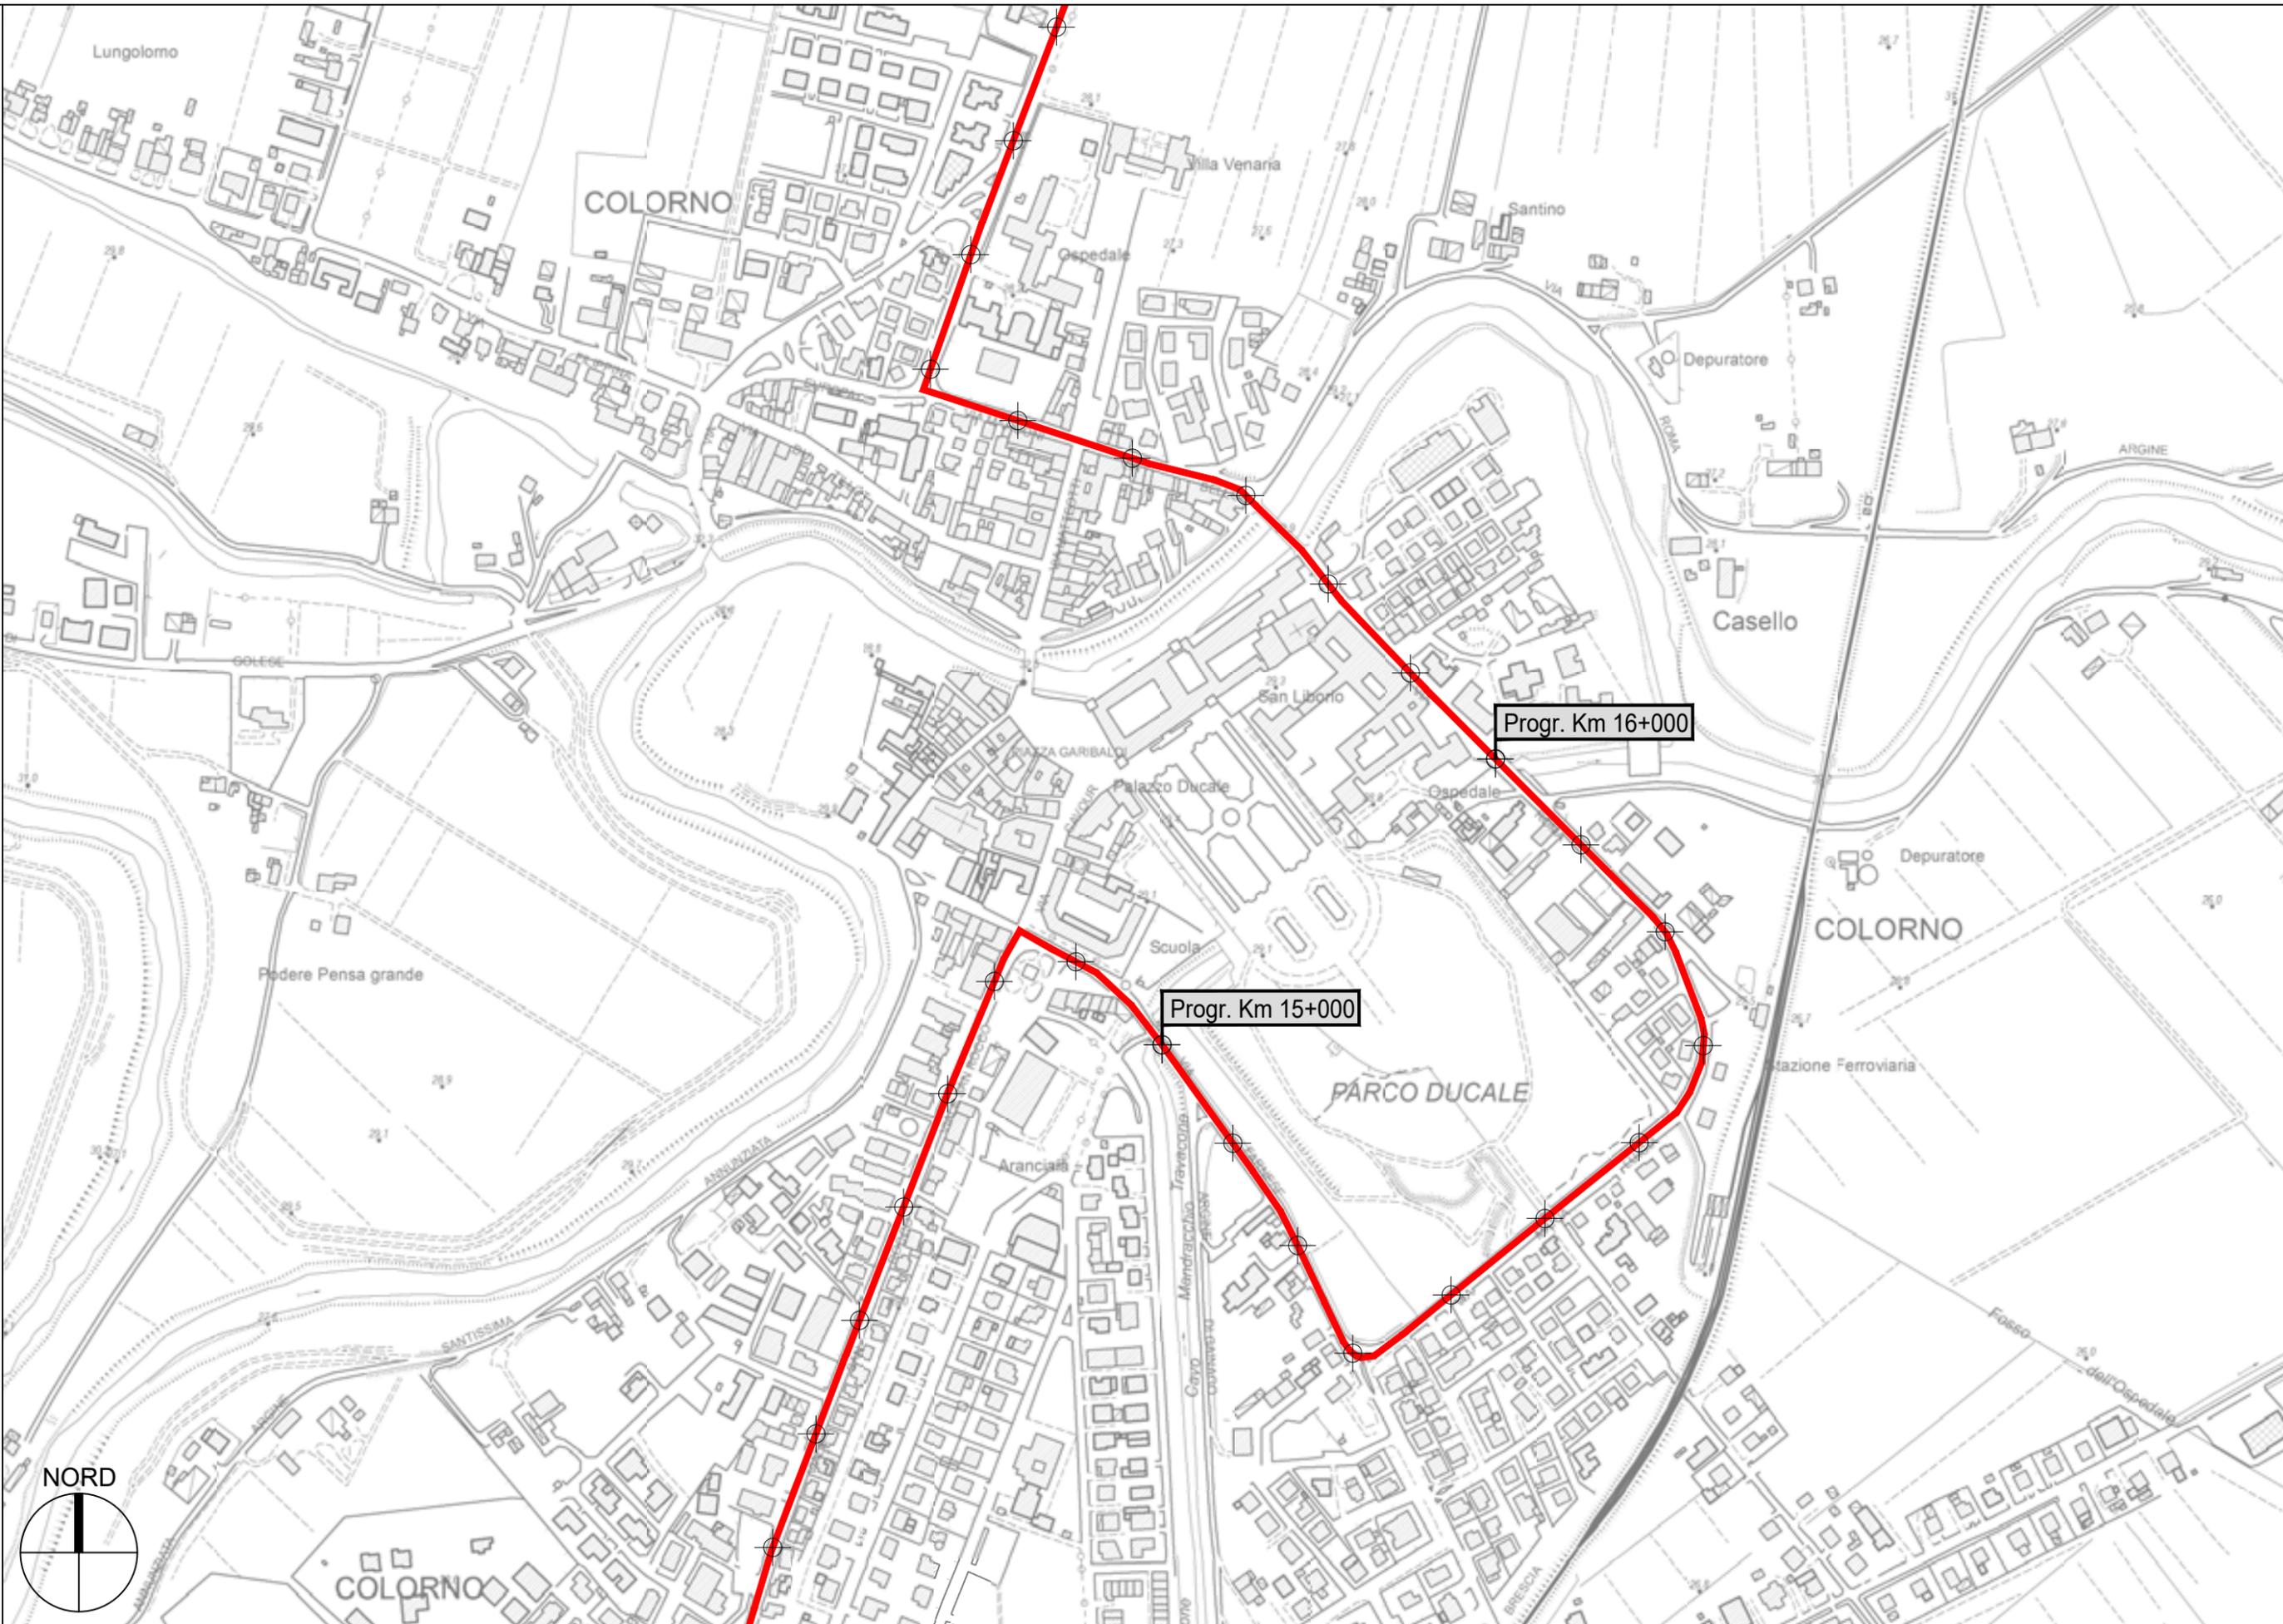


S.P. 343R Asolana - Sviluppo chilometrico 8+900 km

Tavola 5 di 6 - Scala 1 : 5.000



PROVINCIA DI PARMA

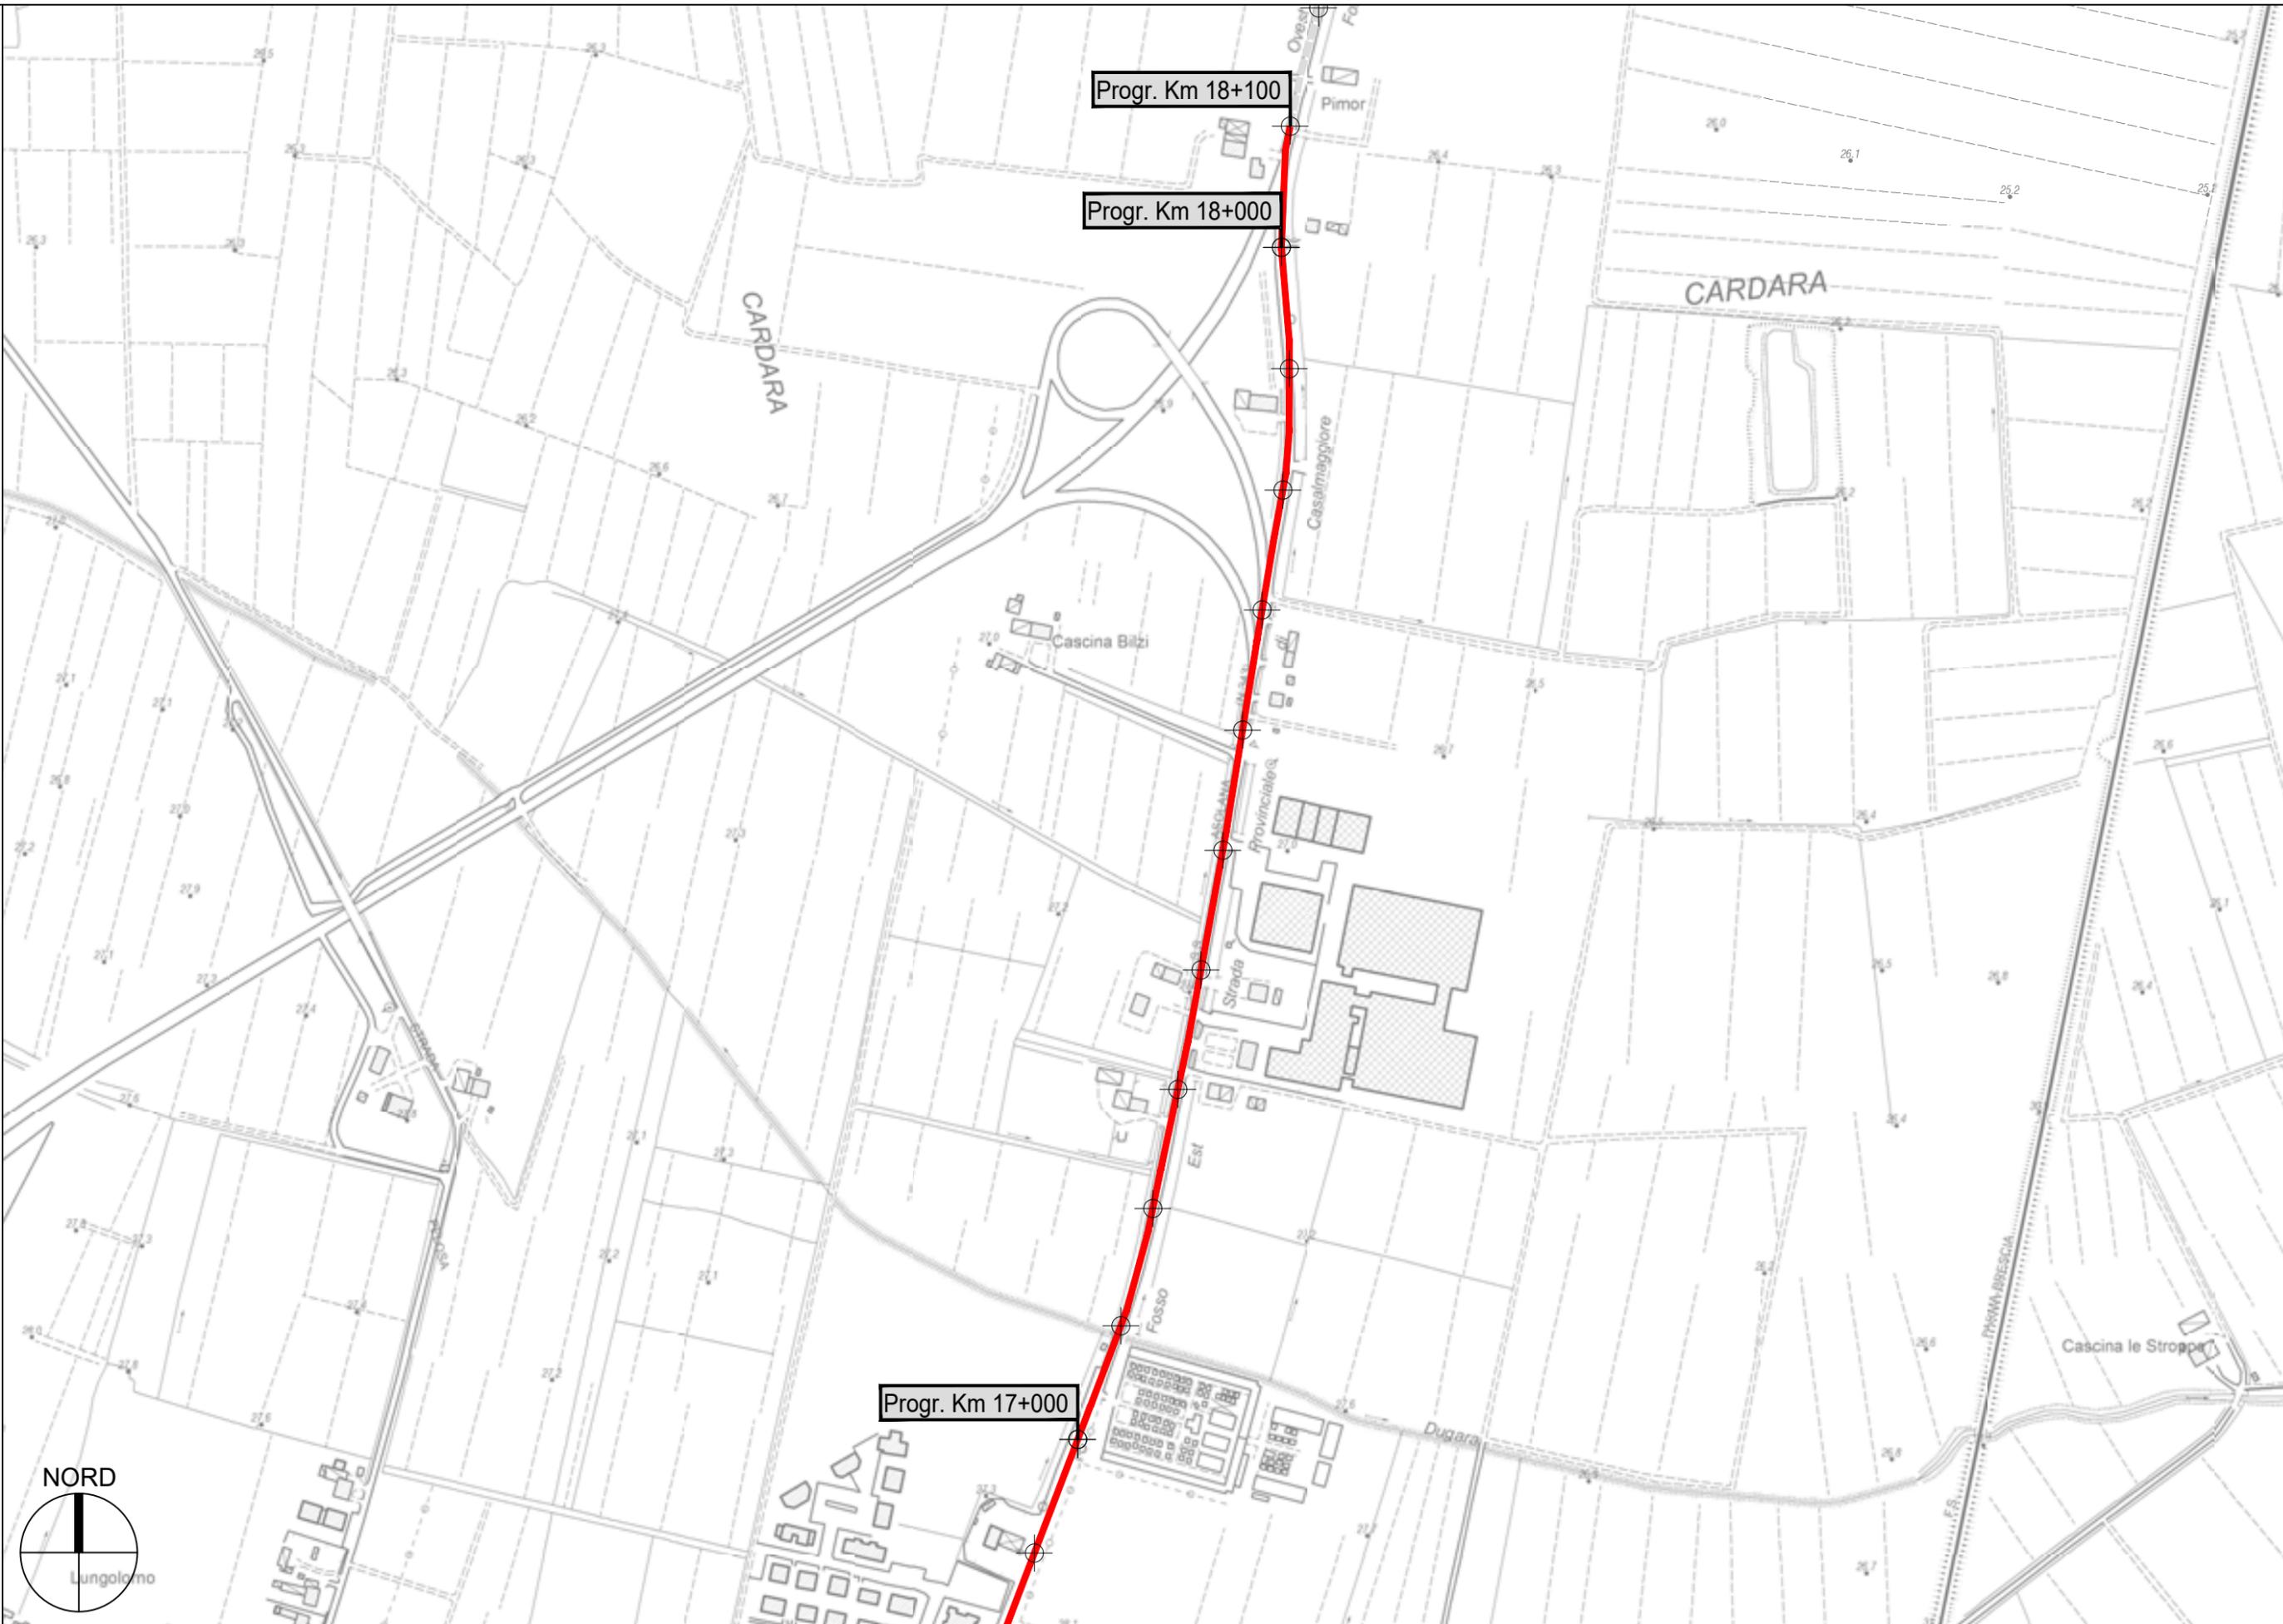

Progr. Km 18+100

Progr. Km 18+000

Progr. Km 17+000



S.P. 343R Asolana - Sviluppo chilometrico 8+900 km

Tavola 6 di 6 - Scala 1 : 5.000