


PROVINCIA DI PARMA
SERVIZIO VIABILITA' E INFRASTRUTTURE
TRASPORTI ECCEZIONALI - ESPROPRI

LAVORI DI RIPRESA DELLE PAVIMENTAZIONI STRADALI E OPERE
CONNESSE: SETTORE PIANURA. ANNO 2025. FINANZIAMENTO
PROVINCIALE - € 400.000,00. CUP D27H25000580003.

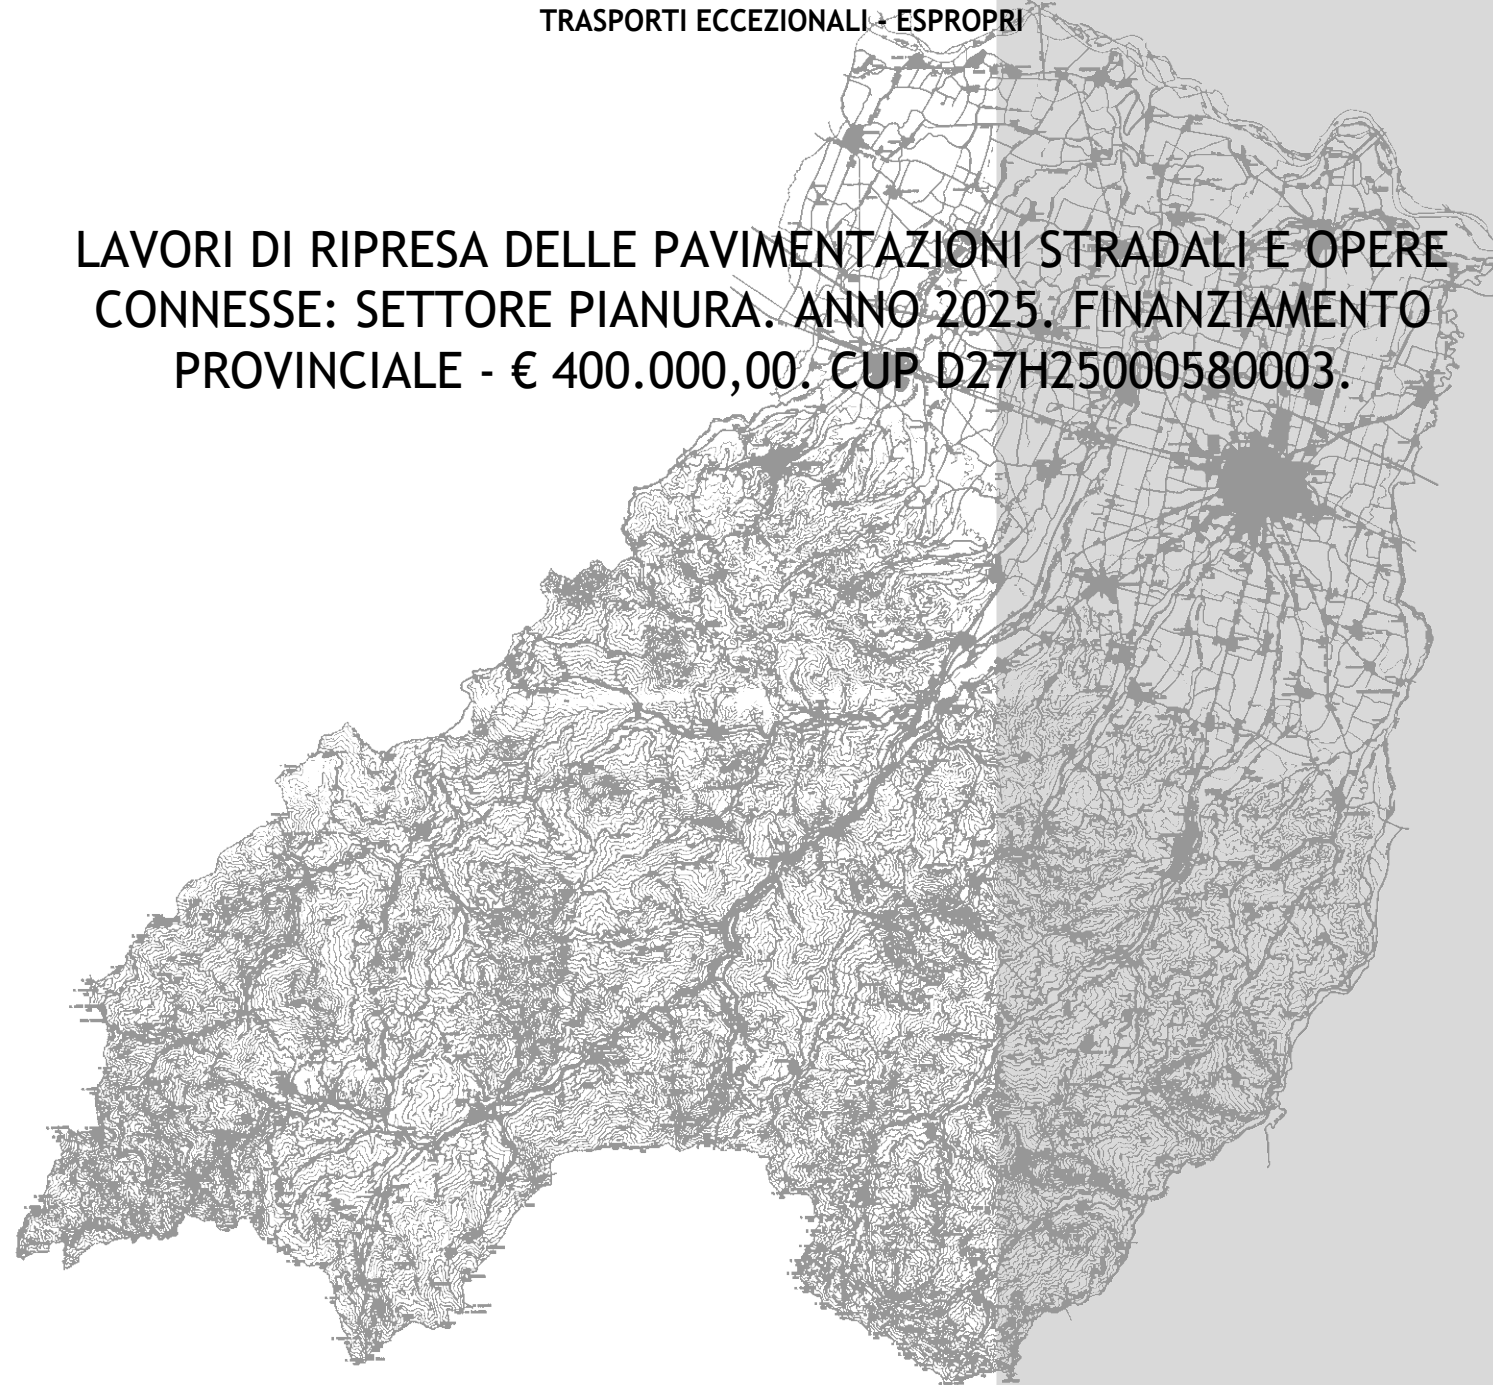

PROGETTO DEFINITIVO-ESECUTIVO



DESCRIZIONE	ELABORATO
PLANIMETRIE: TRATTI DI INTERVENTO S.P. 33 PADANA OCCIDENTALE	7.2
SCALA	DATA
1:5.000	AGOSTO 2025


Il Responsabile del Servizio
Ing. Gianpaolo Monteverdi

Il Responsabile del Procedimento
Ing. Lamberto Pignoli


Il Progettista
Ing. Jr. Thomas Villani

Il Coordinatore
Ing. Jr. Thomas Villani

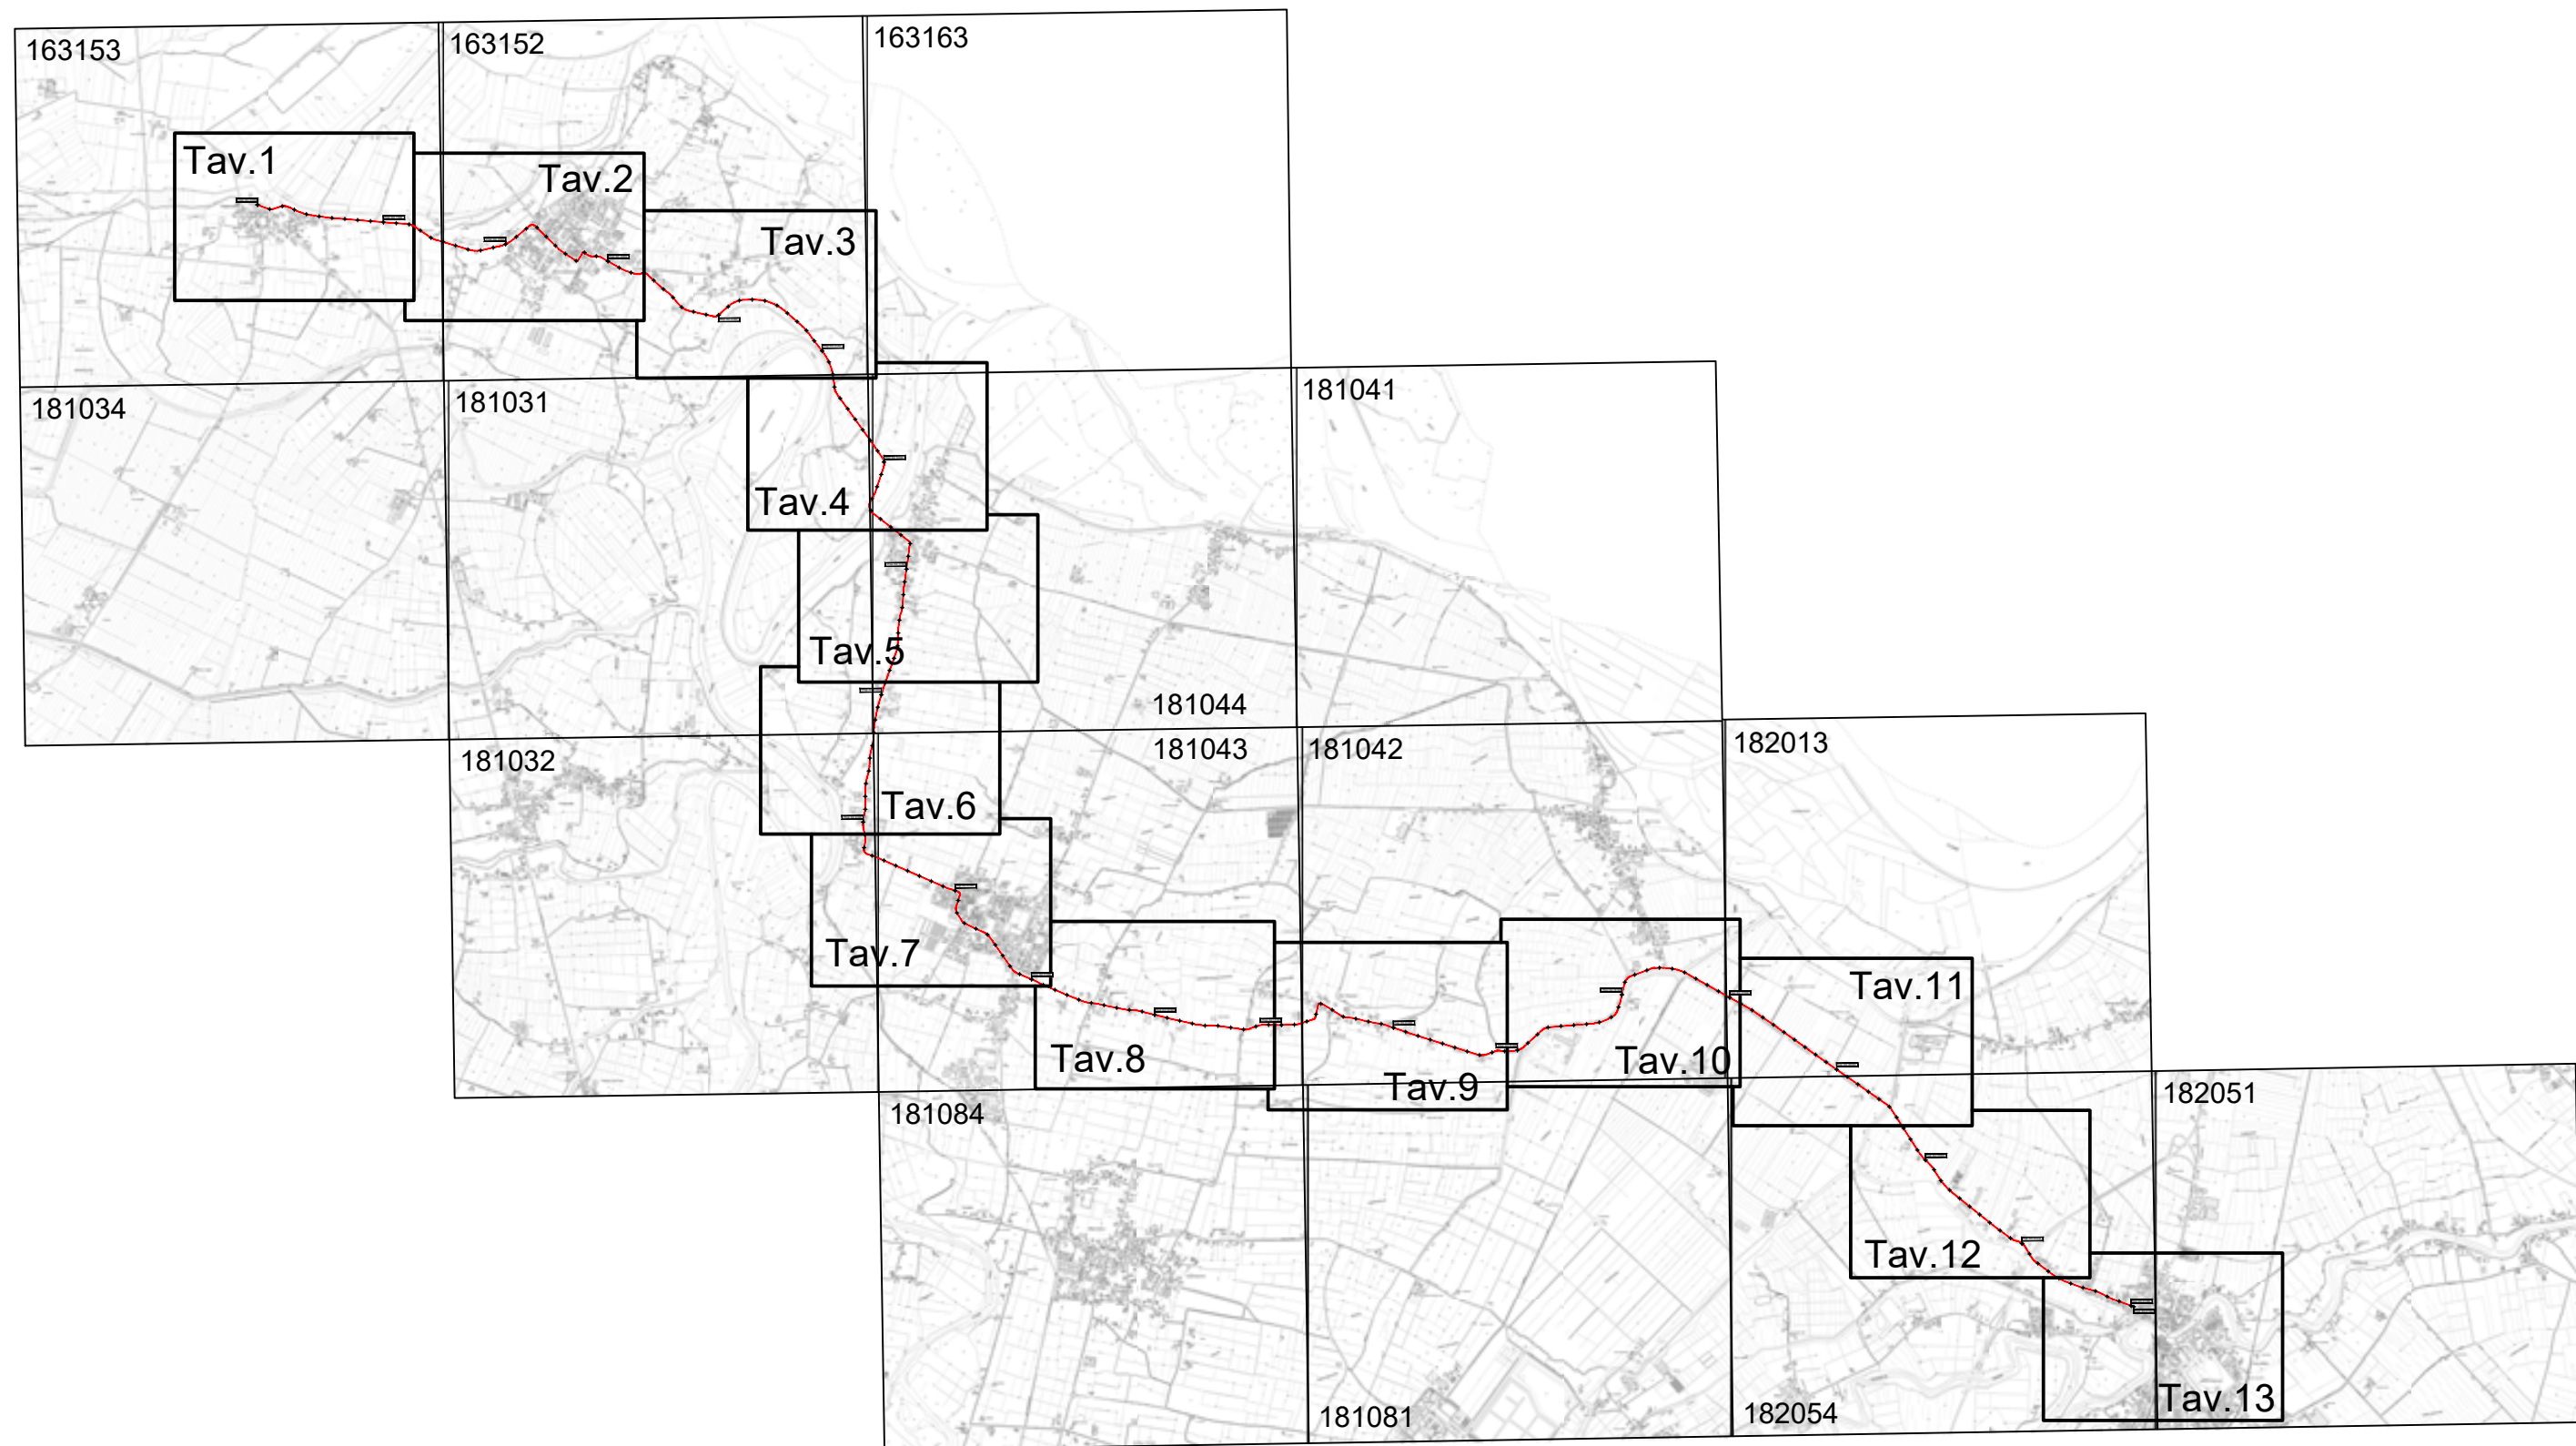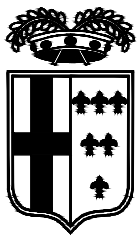

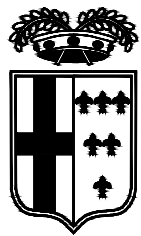


PROVINCIA DI PARMA

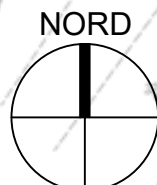


S.P. 33 Padana Occidentale - Sviluppo chilometrico 21+022 km

Tavola 1 di 13 - Scala 1 : 5.000

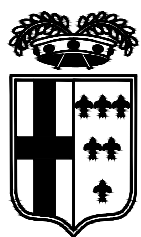


PROVINCIA DI PARMA

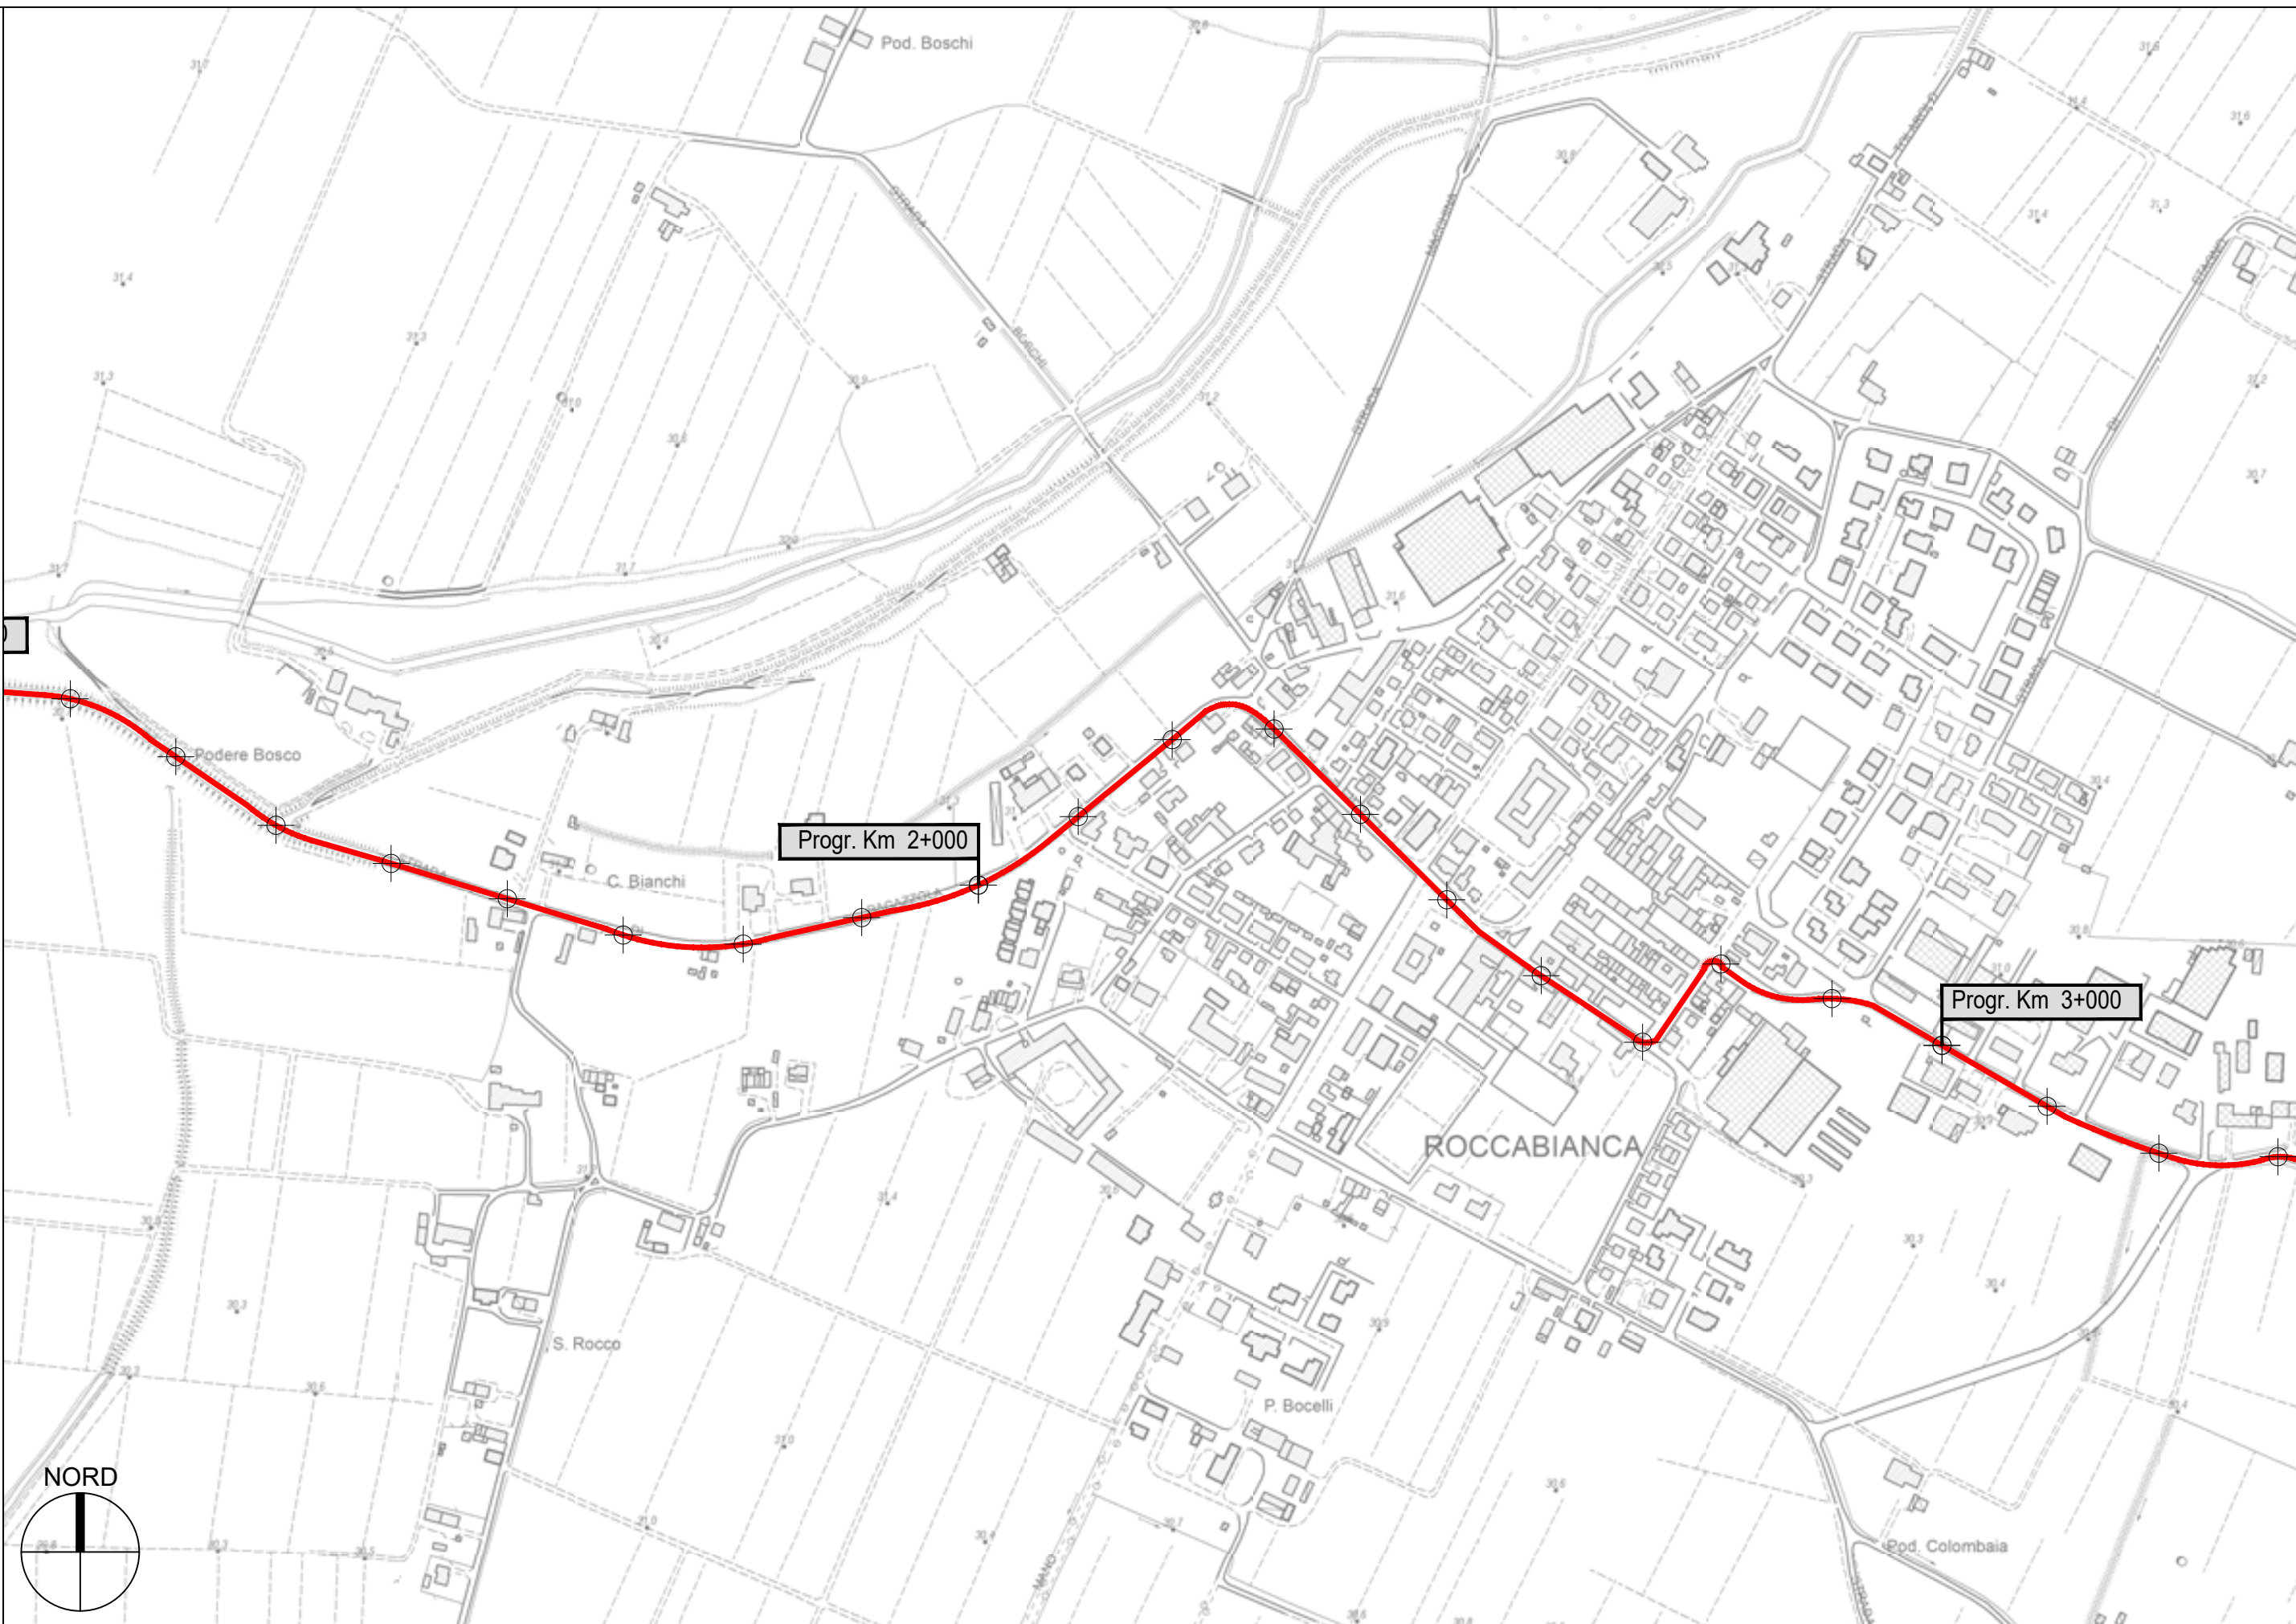

S.P. 33 Padana Occidentale - Sviluppo chilometrico 21+022 km

Tavola 2 di 13 - Scala 1 : 5.000

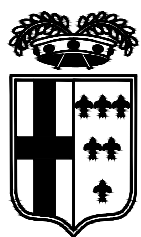


PROVINCIA DI PARMA






S.P. 33 Padana Occidentale - Sviluppo chilometrico 21+022 km

Tavola 3 di 13 - Scala 1 : 5.000


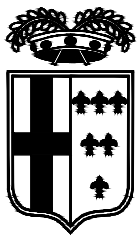


PROVINCIA DI PARMA

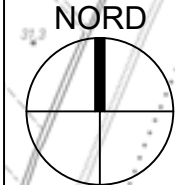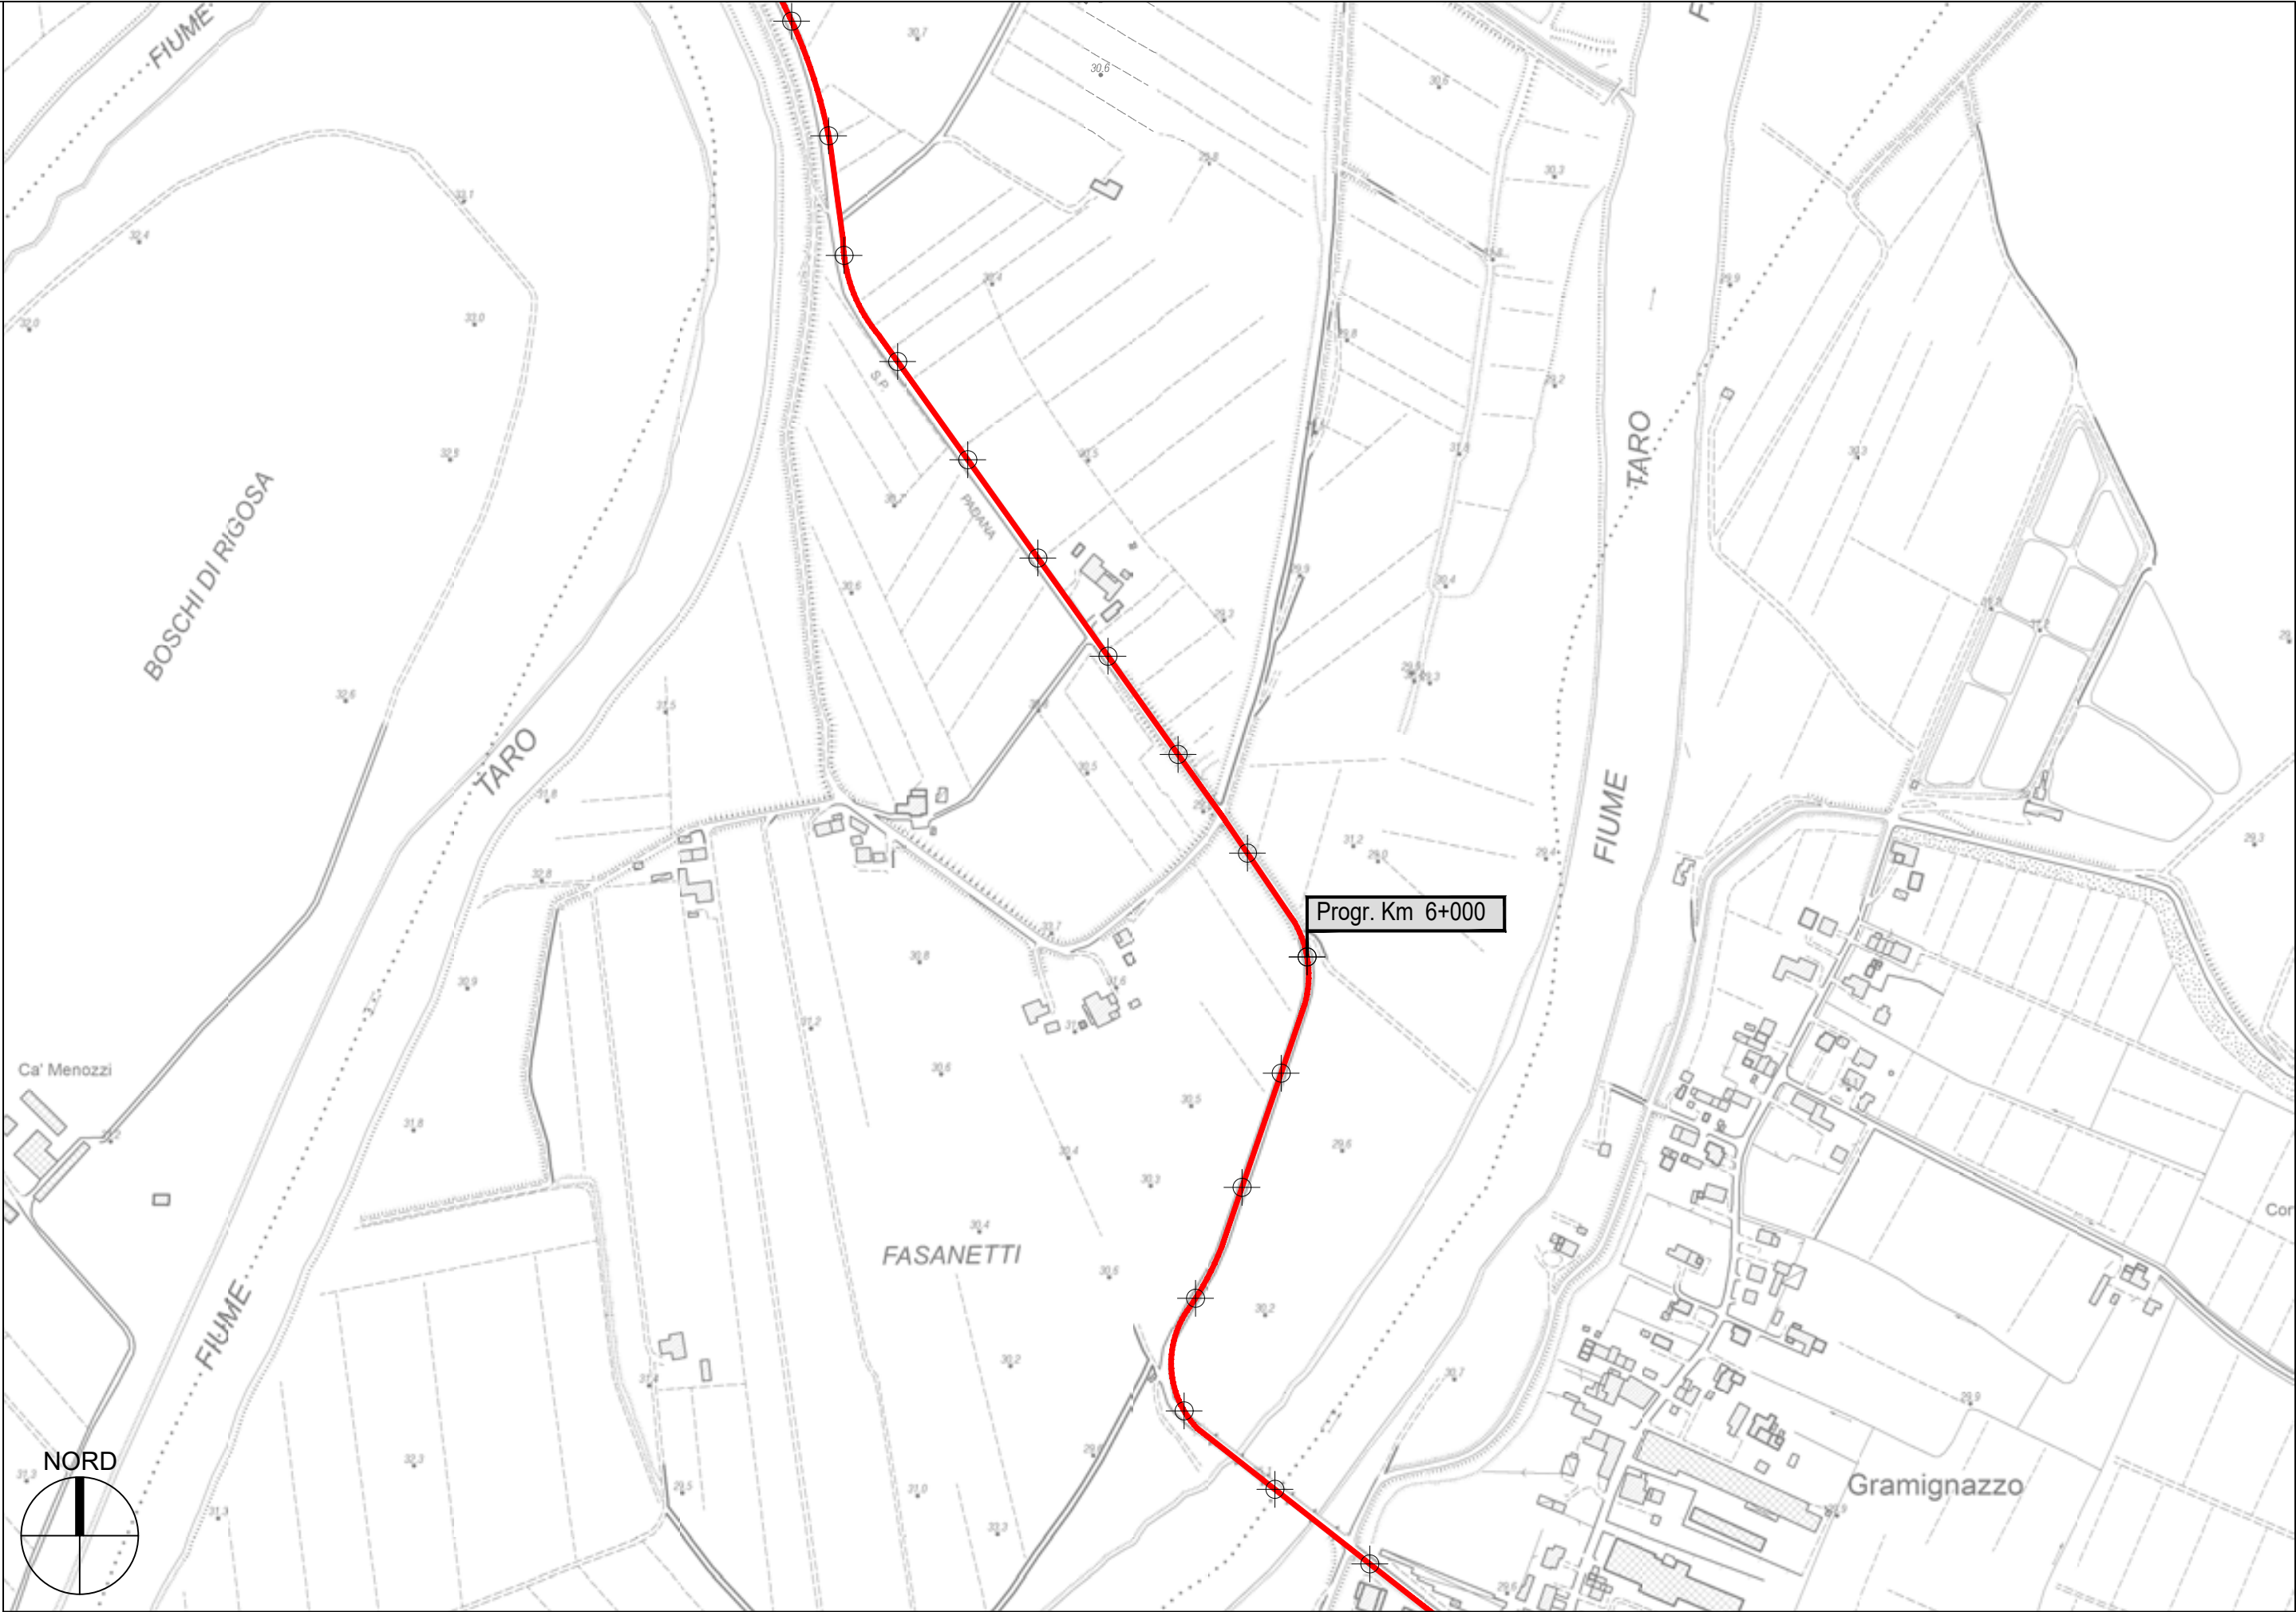

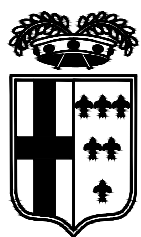


PROVINCIA DI PARMA

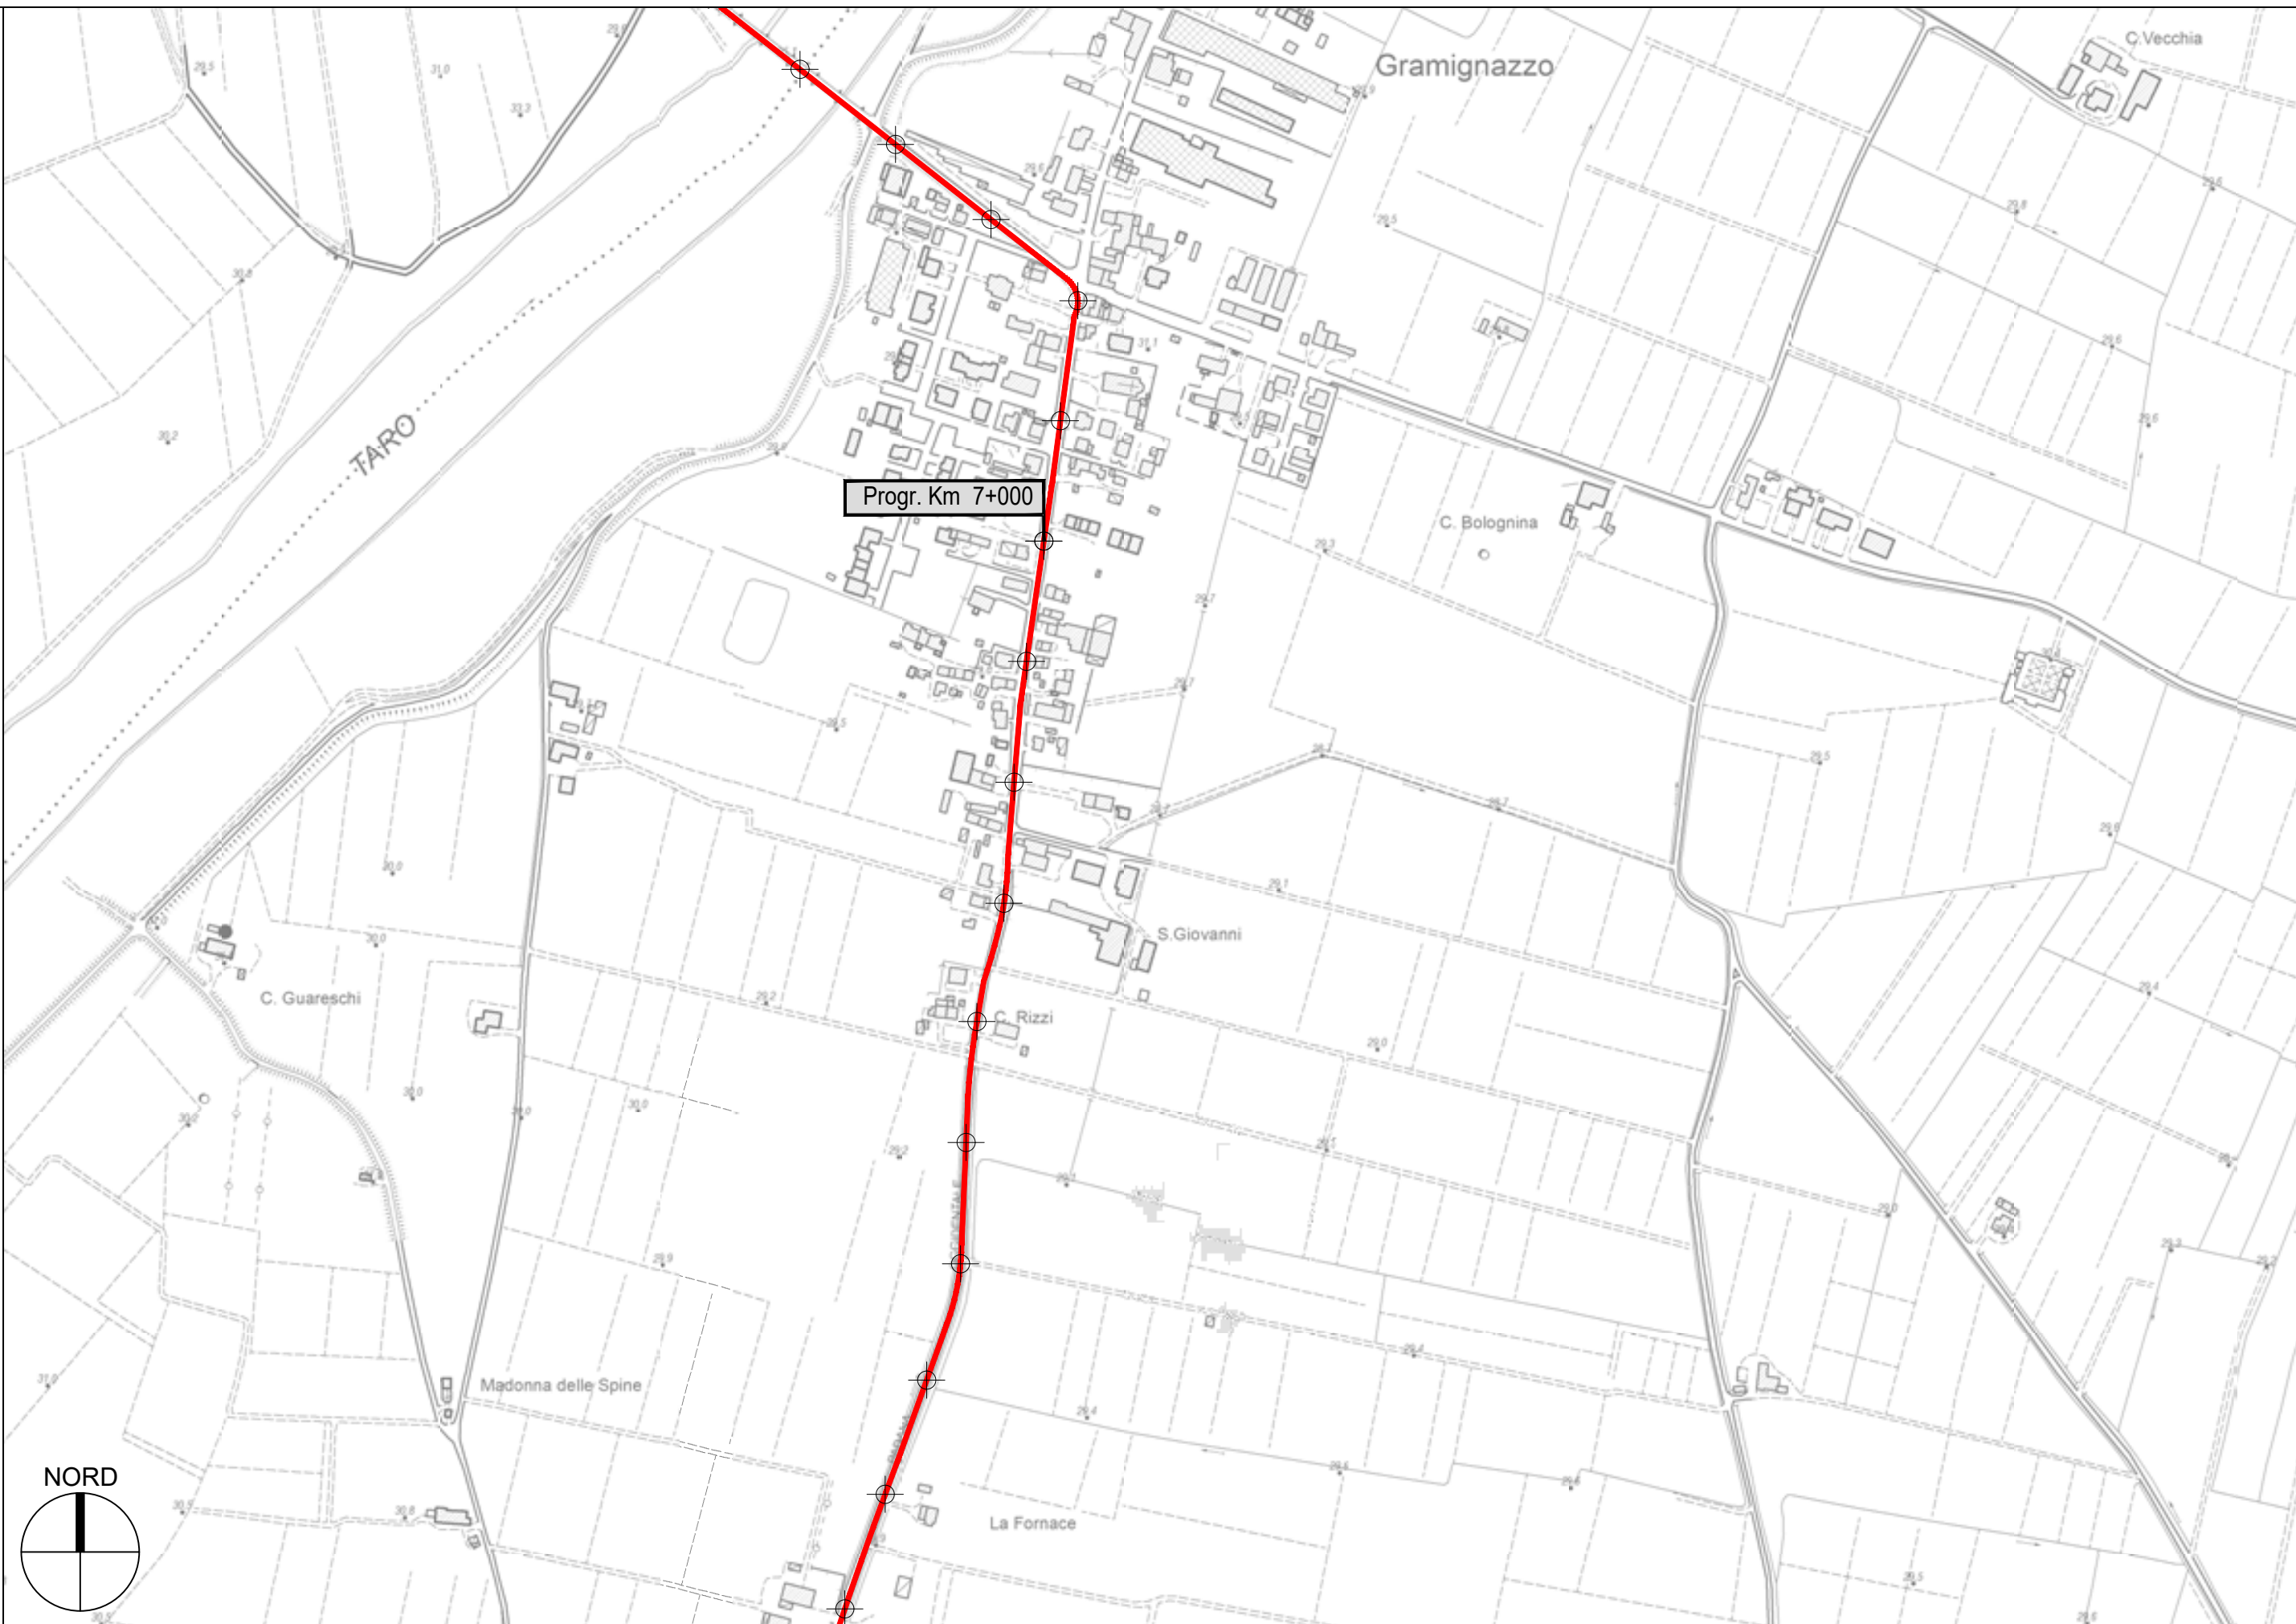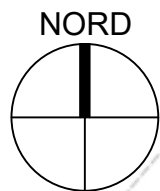



S.P. 33 Padana Occidentale - Sviluppo chilometrico 21+022 km

Tavola 5 di 13 - Scala 1 : 5.000

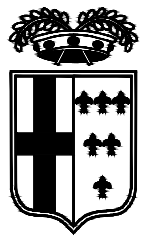



PROVINCIA DI PARMA

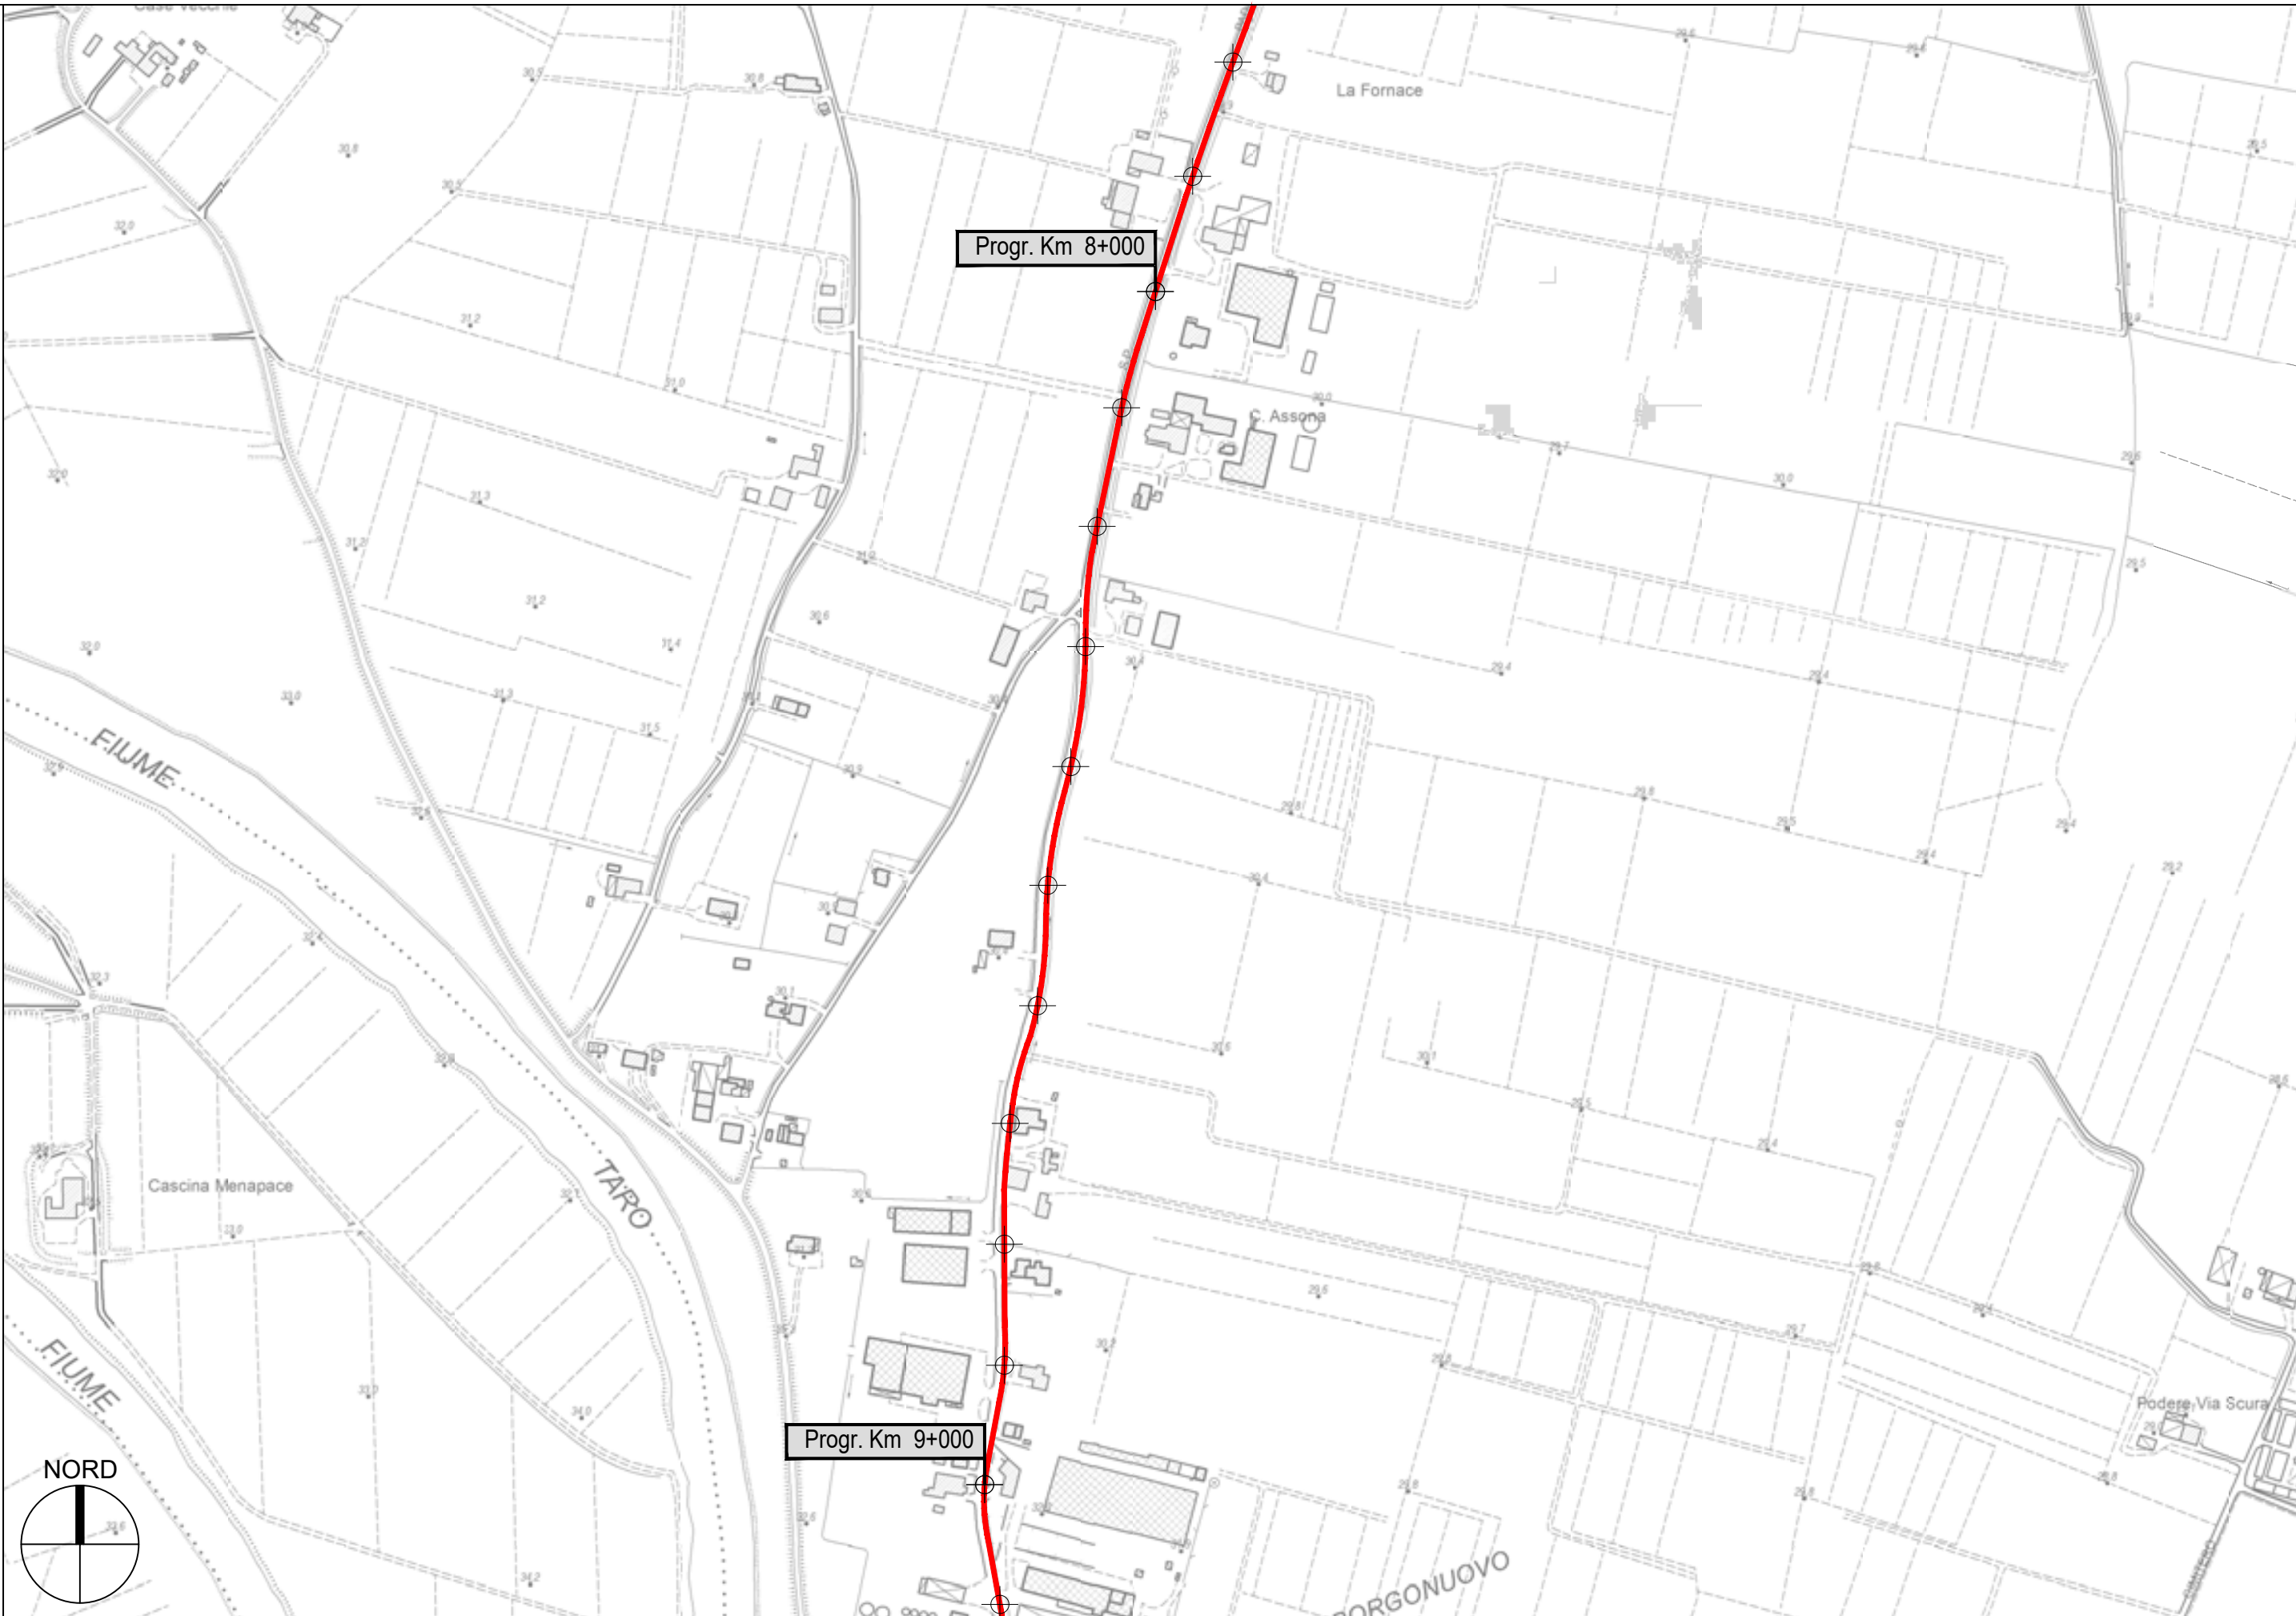

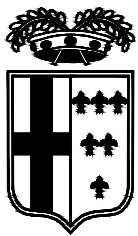


PROVINCIA DI PARMA

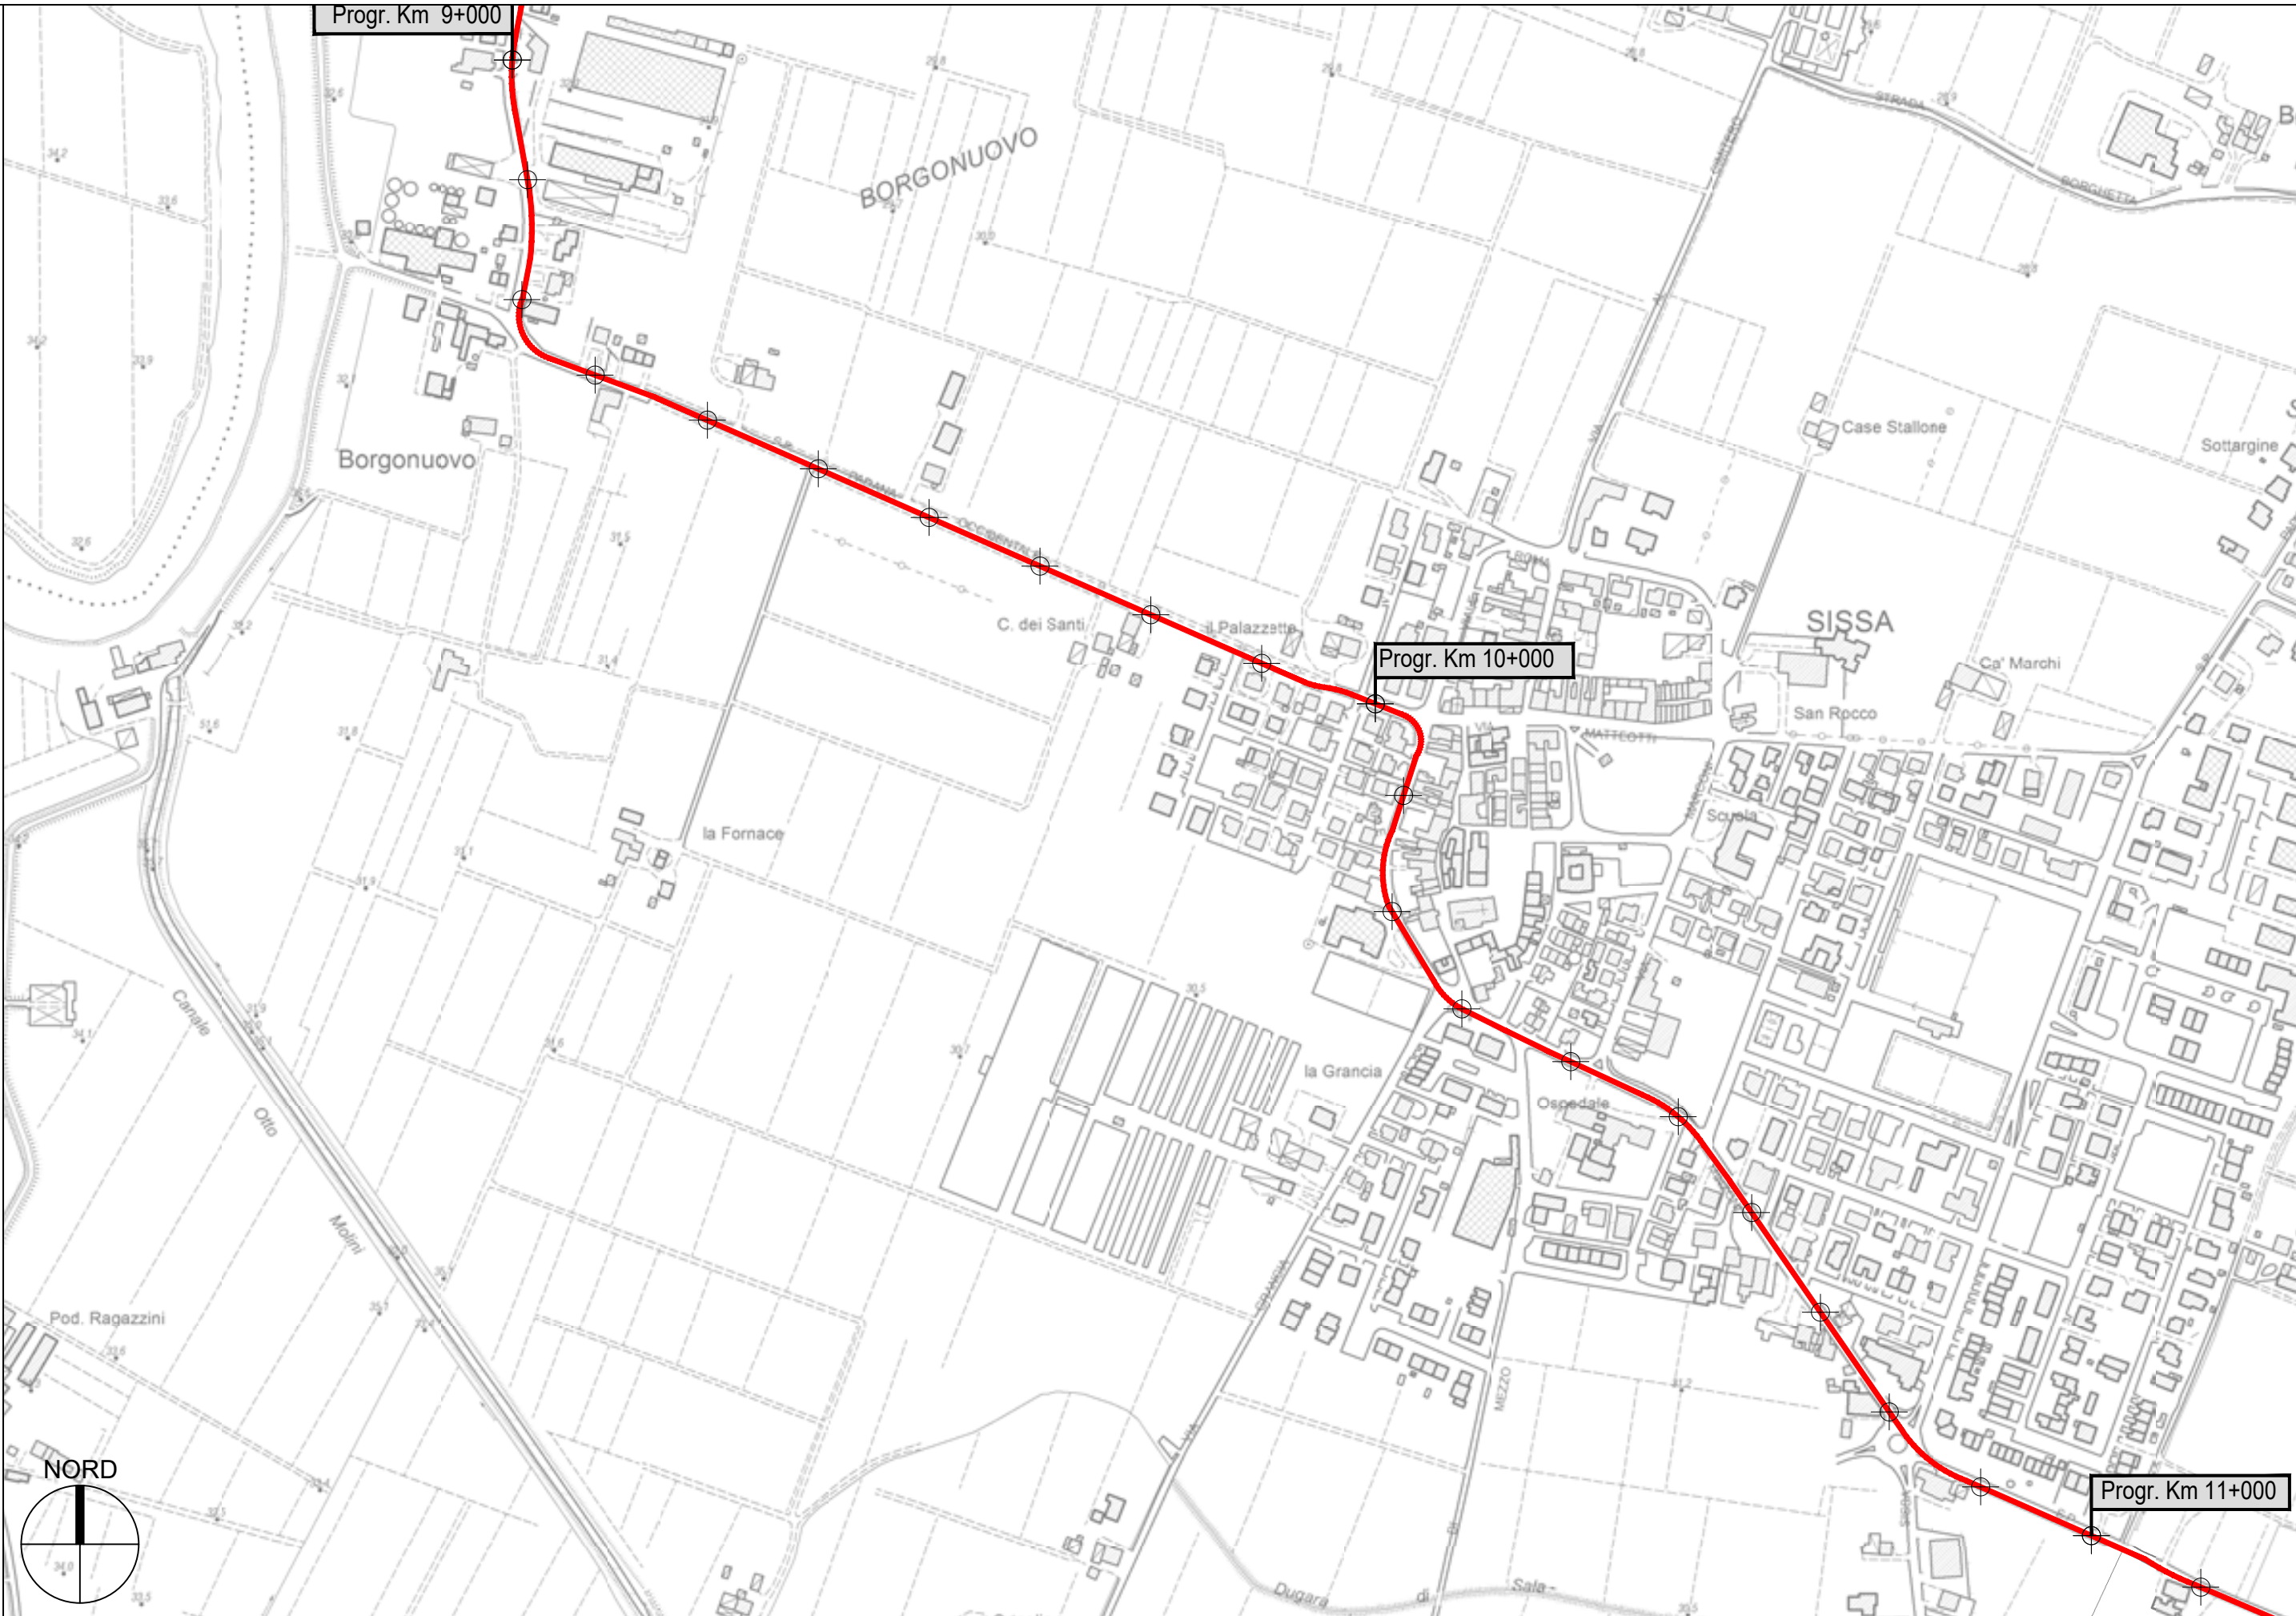

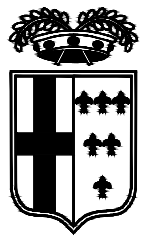


PROVINCIA DI PARMA

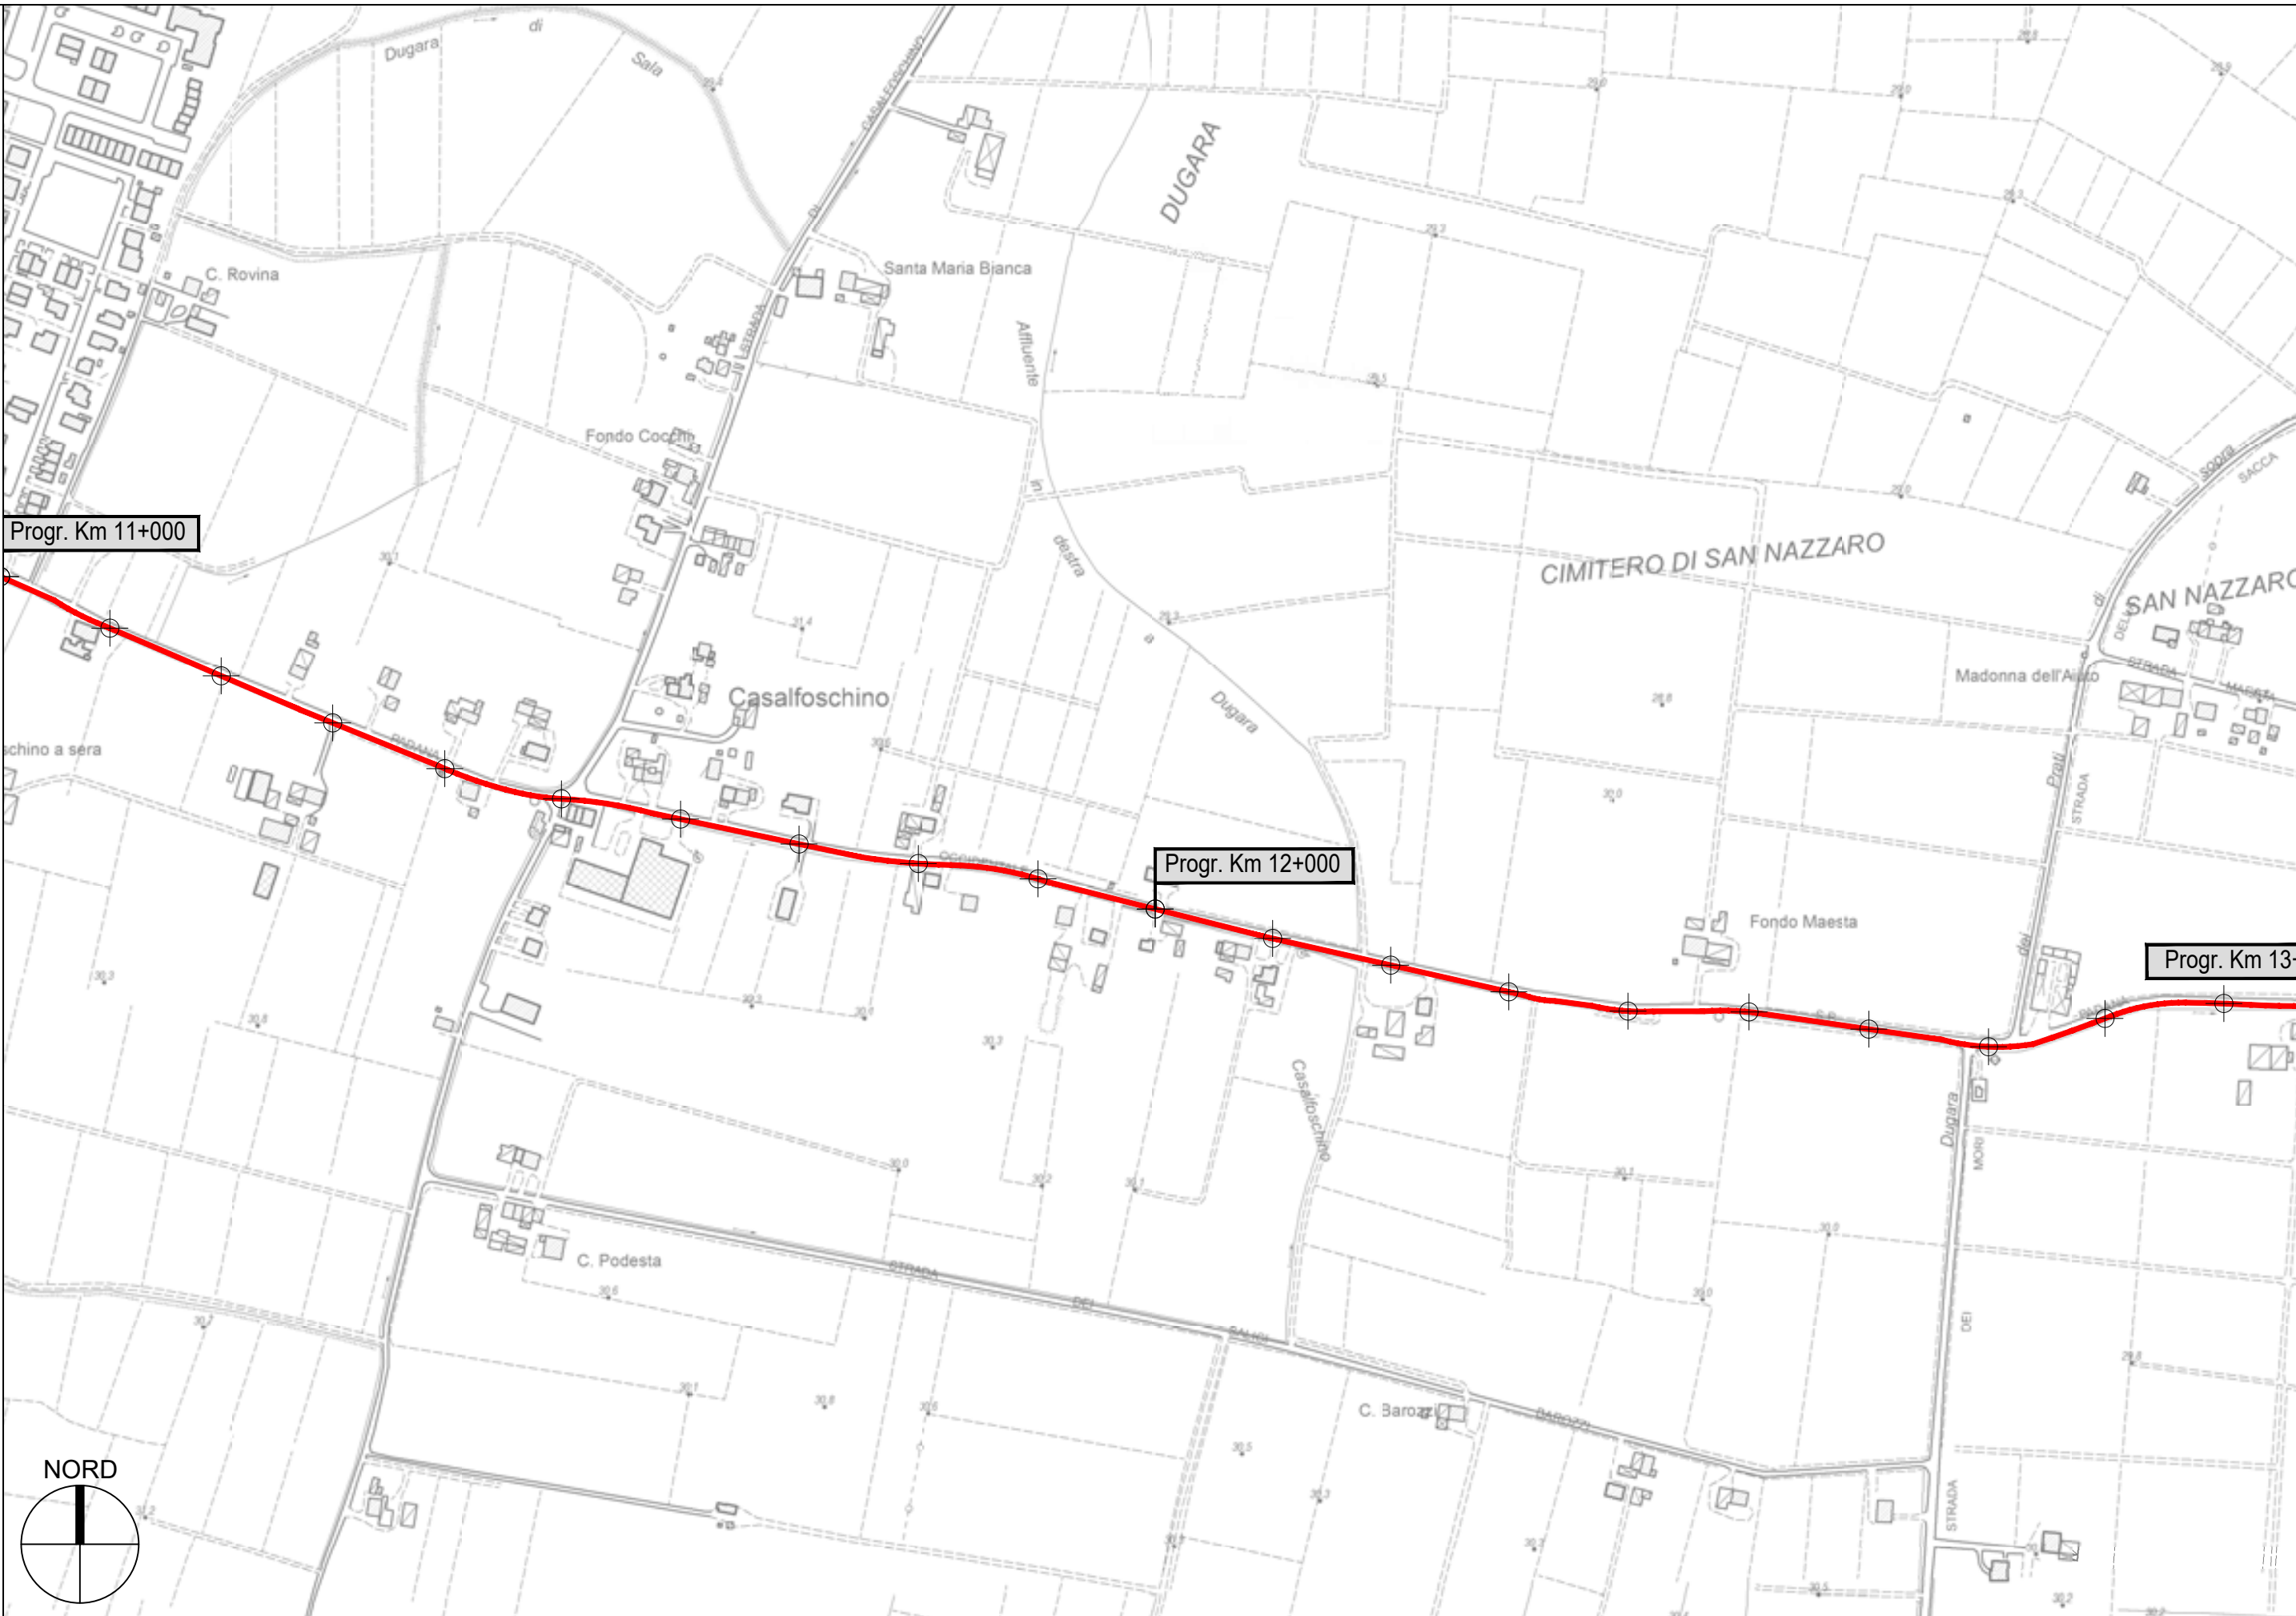


Progr. Km 11+000

Progr. Km 12+000

Progr. Km 13+

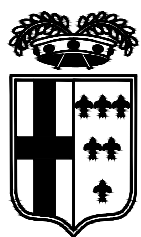


PROVINCIA DI PARMA

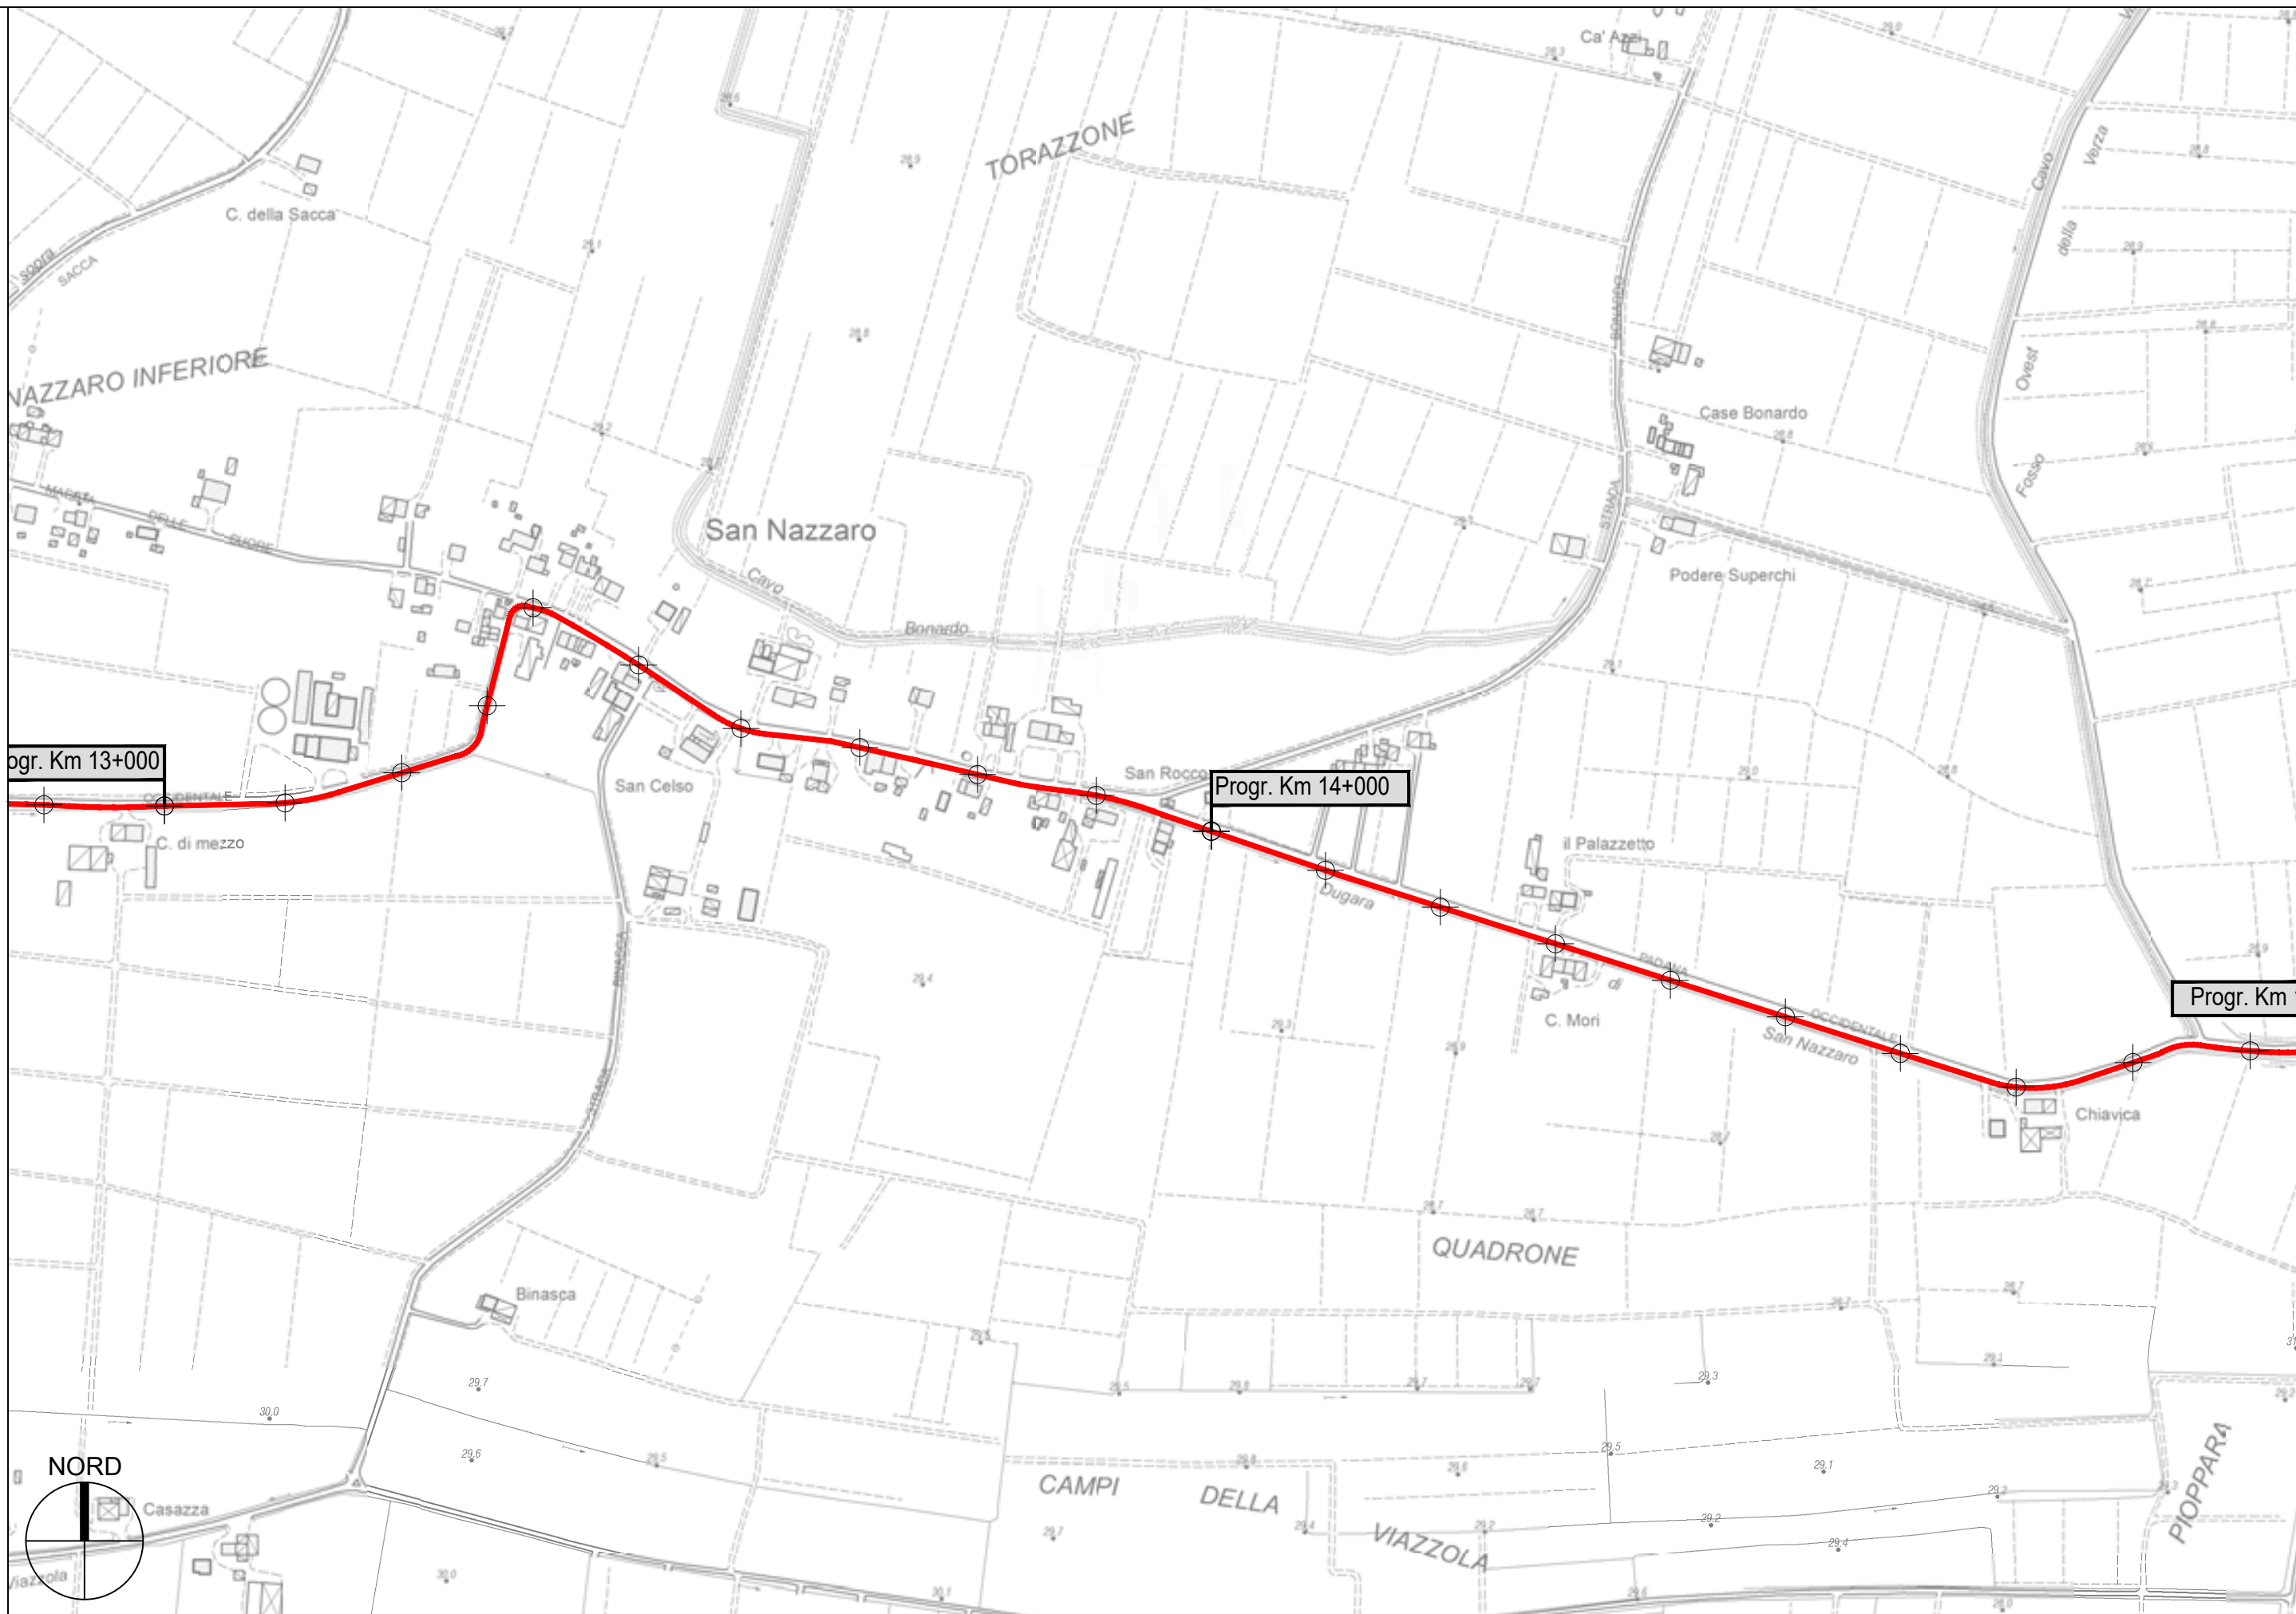


S.P. 33 Padana Occidentale - Sviluppo chilometrico 21+022 km

Tavola 9 di 13 - Scala 1 : 5.000

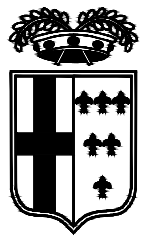



PROVINCIA DI PARMA

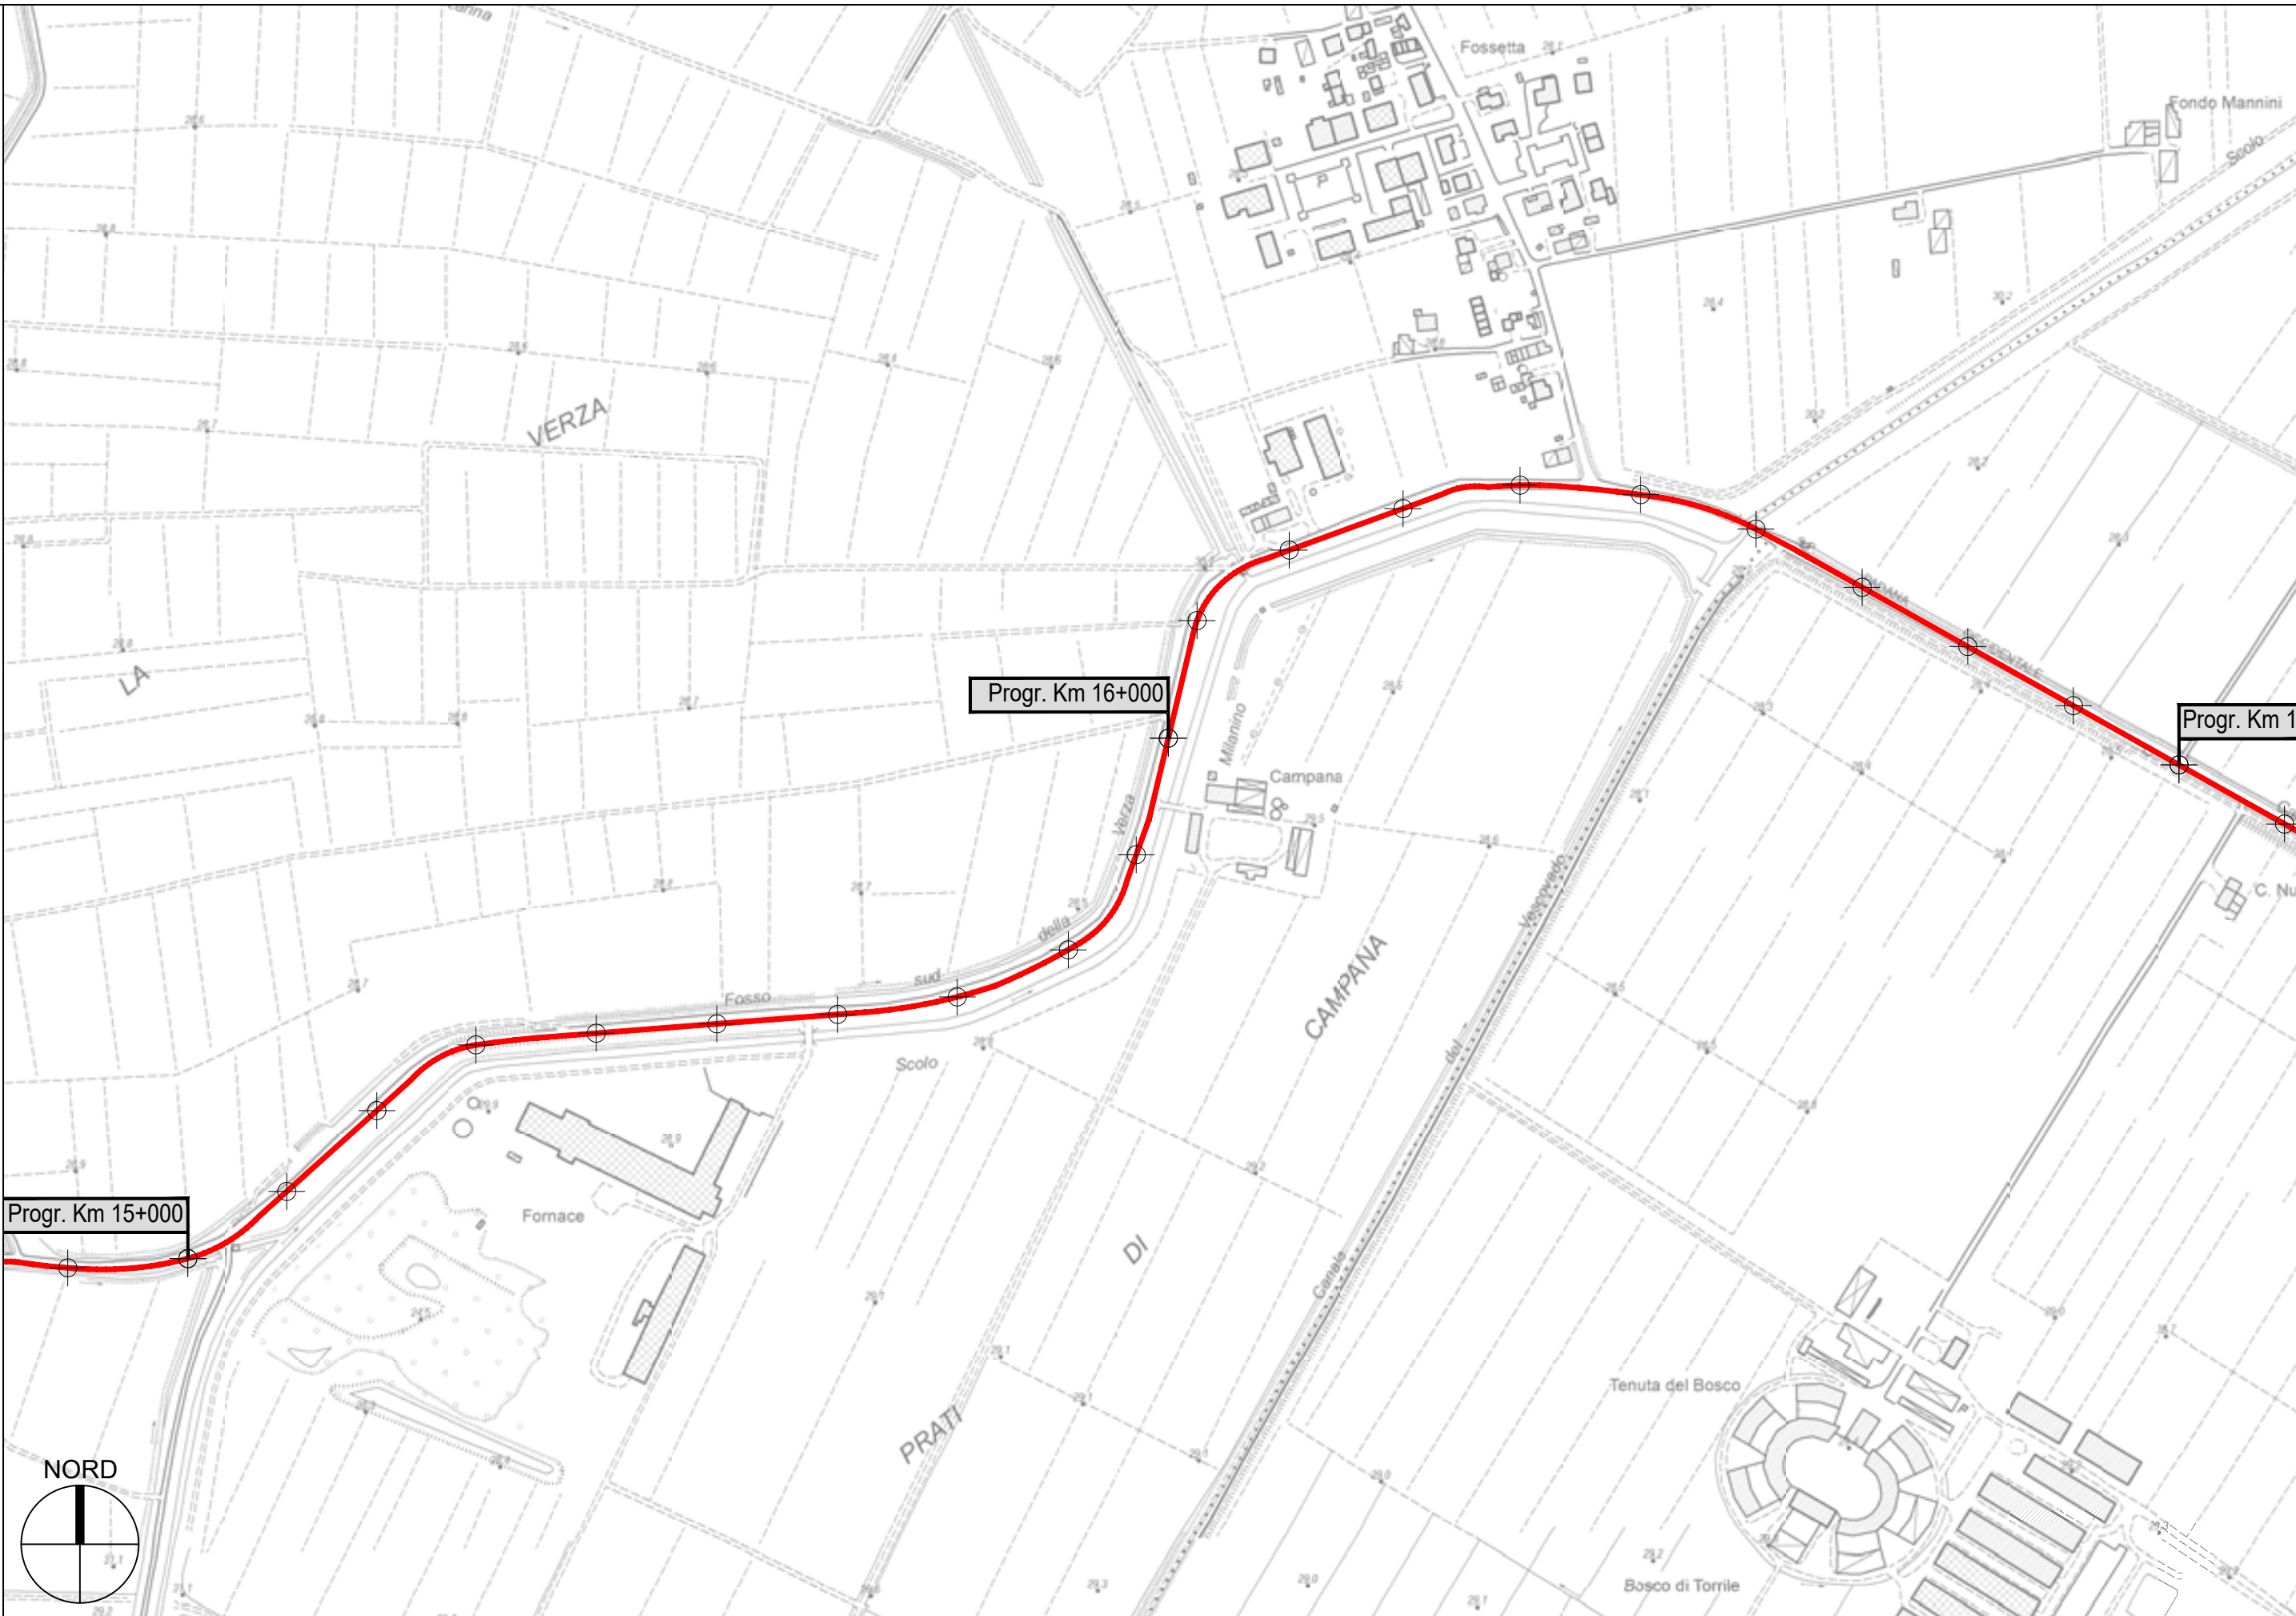

S.P. 33 Padana Occidentale - Sviluppo chilometrico 21+022 km

Tavola 10 di 13 - Scala 1 : 5.000

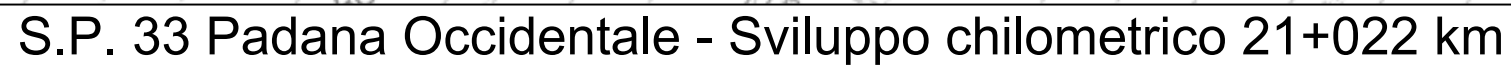

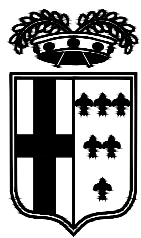


PROVINCIA DI PARMA




S.P. 33 Padana Occidentale - Sviluppo chilometrico 21+022 km

Tavola 12 di 13 - Scala 1 : 5.000

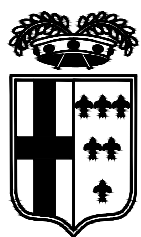

PROVINCIA DI PARMA

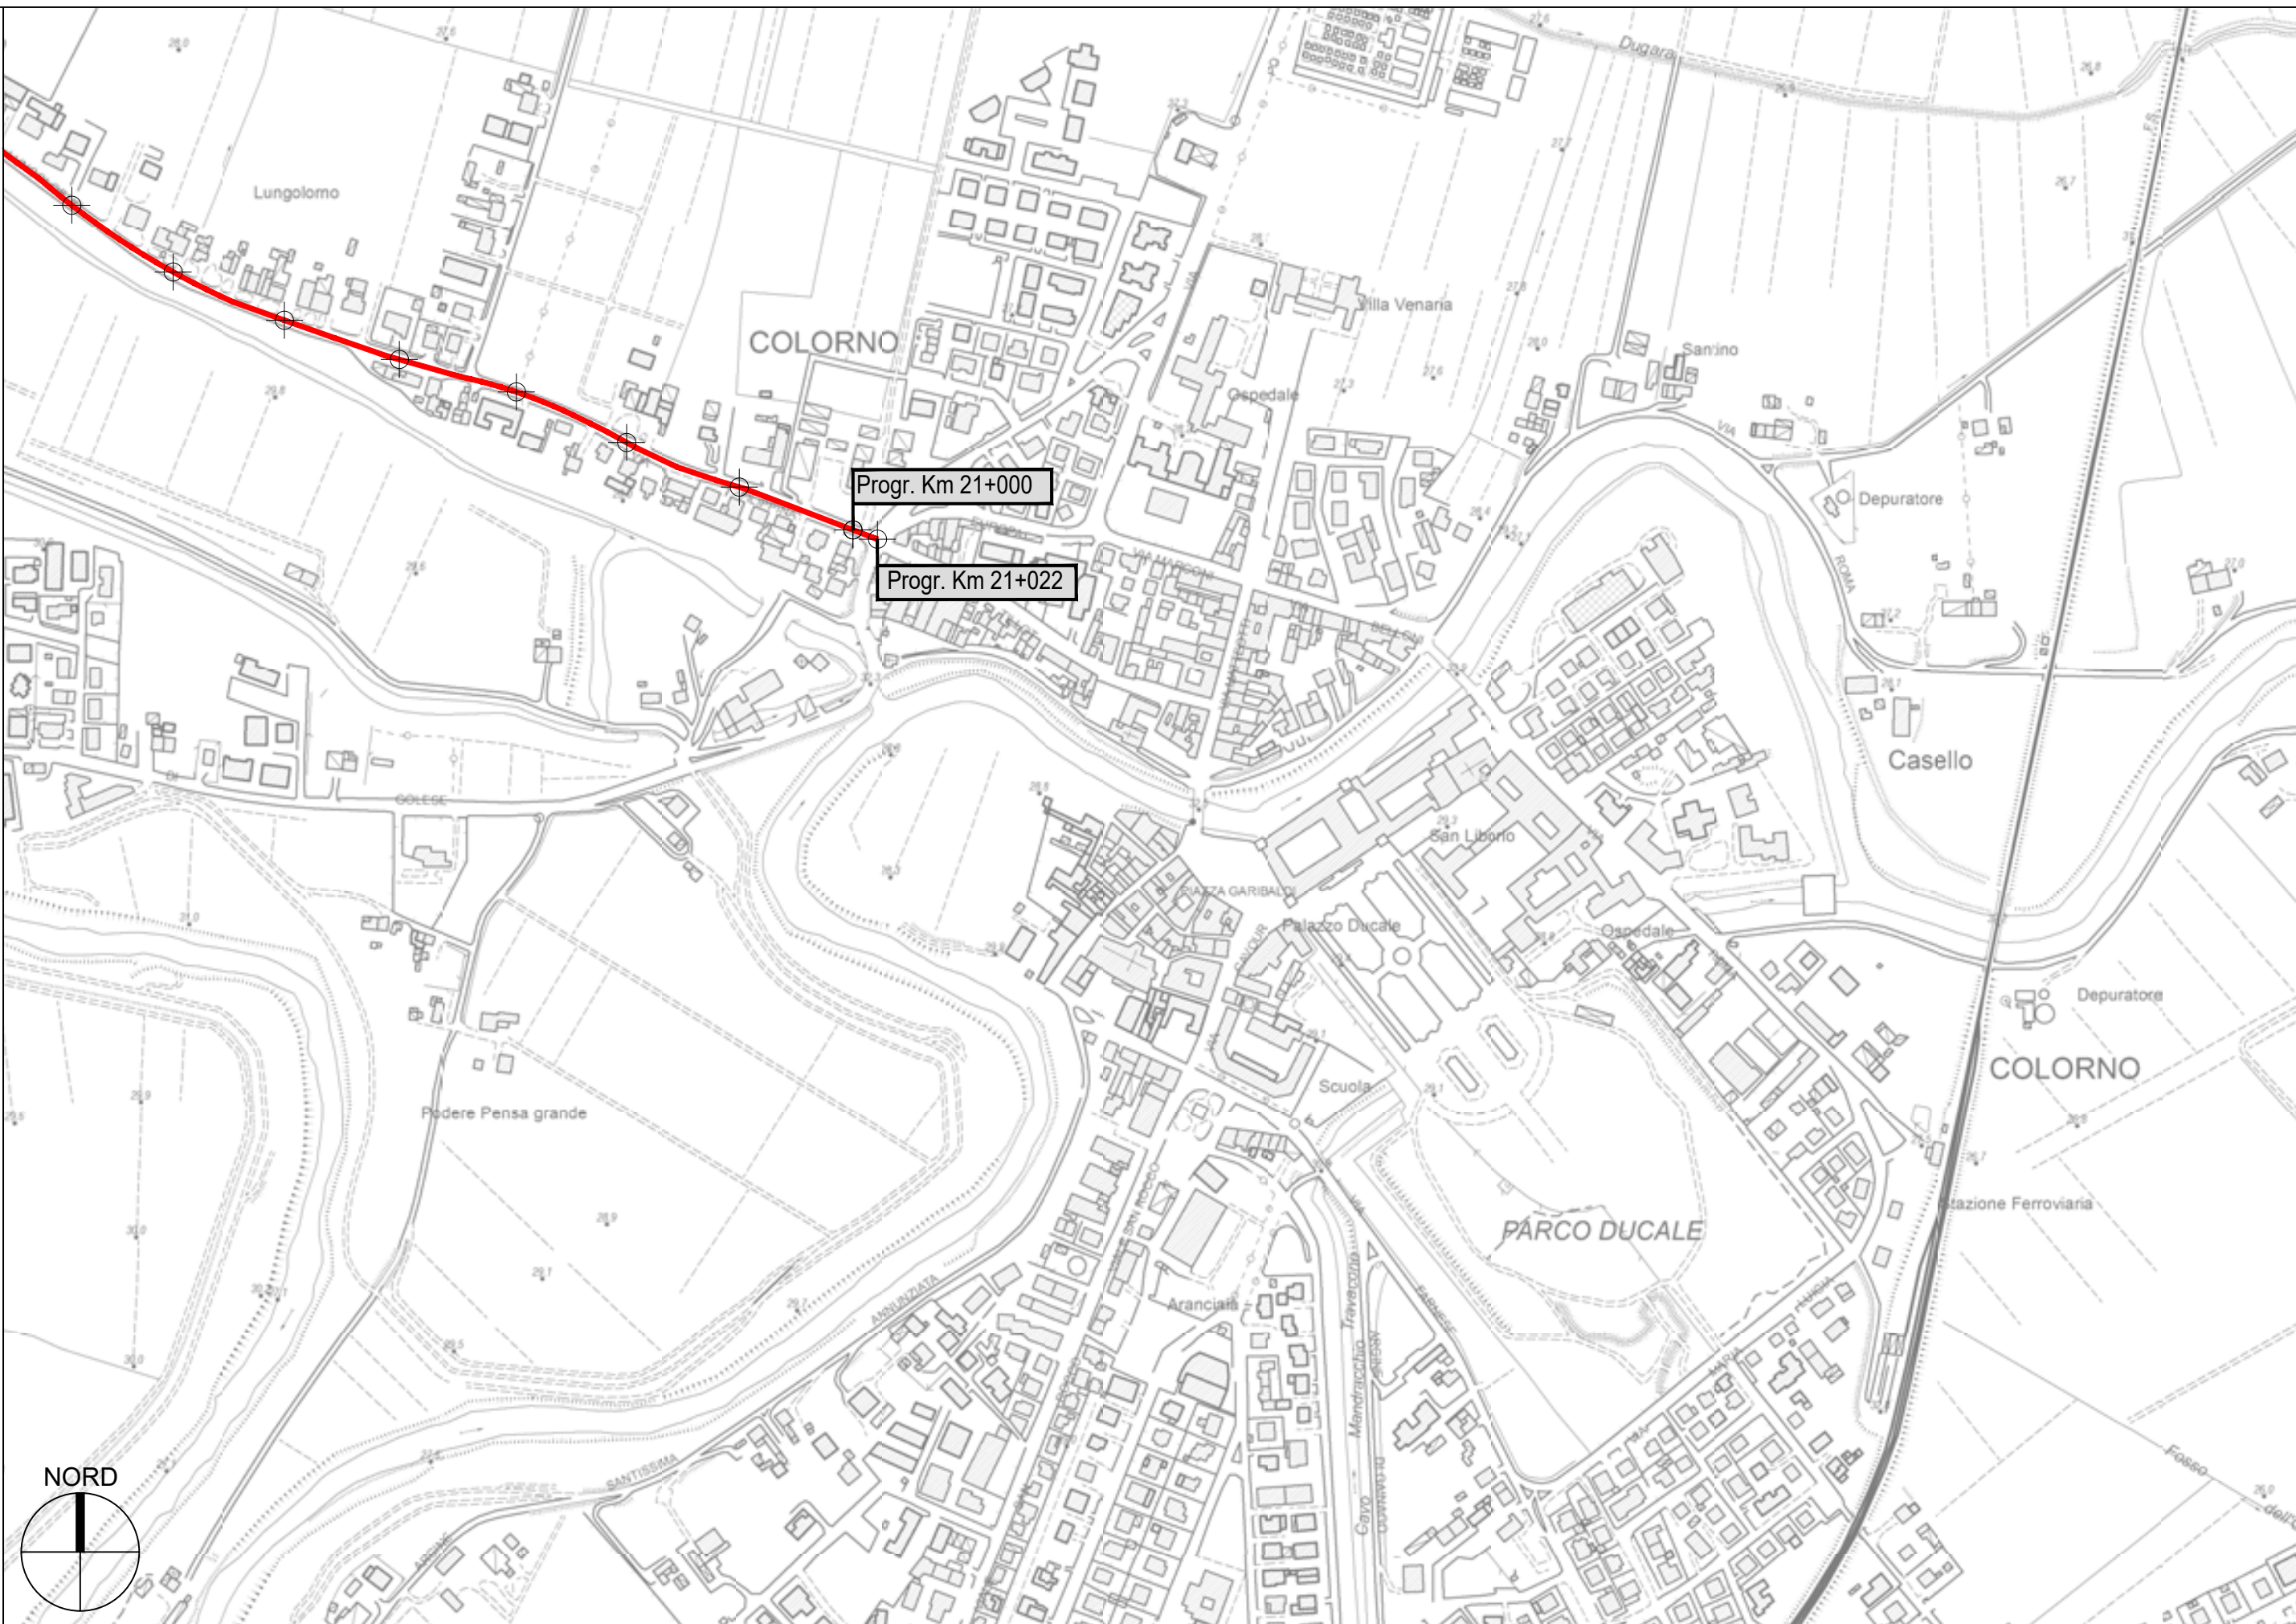

S.P. 33 Padana Occidentale - Sviluppo chilometrico 21+022 km

Tavola 13 di 13 - Scala 1 : 5.000