


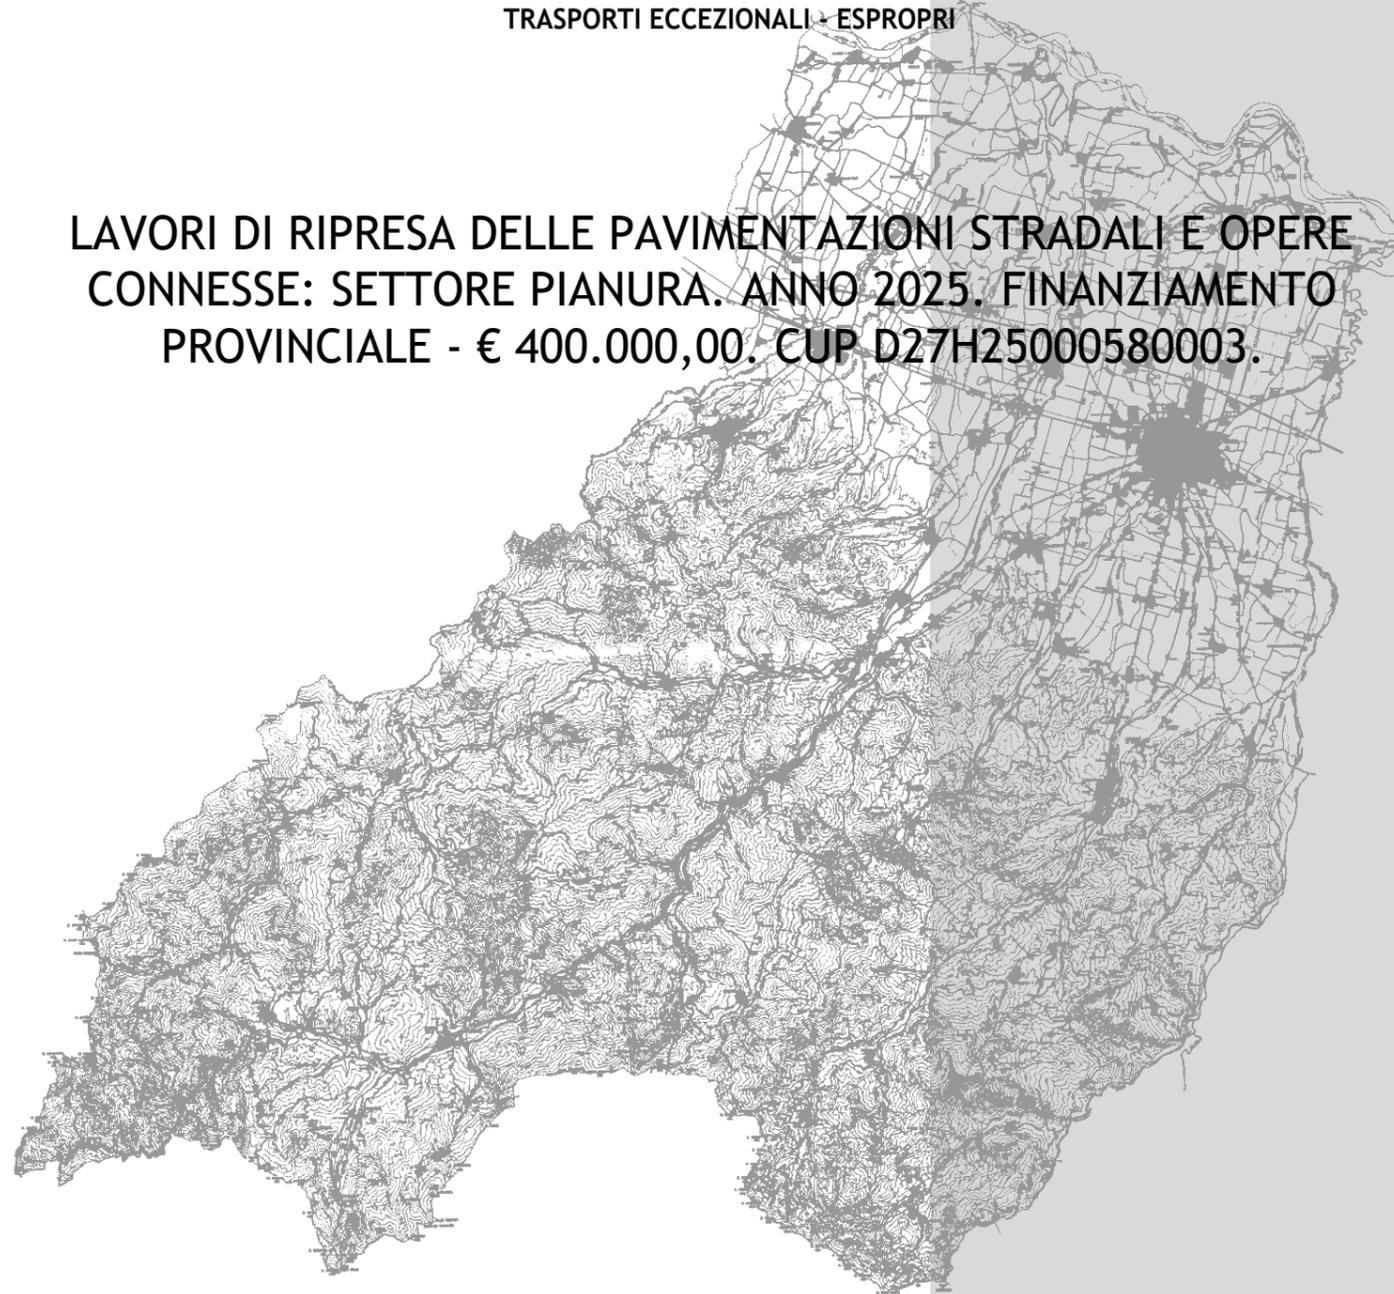

**PROVINCIA DI PARMA**  
SERVIZIO VIABILITA' E INFRASTRUTTURE  
TRASPORTI ECCEZIONALI - ESPROPRI

LAVORI DI RIPRESA DELLE PAVIMENTAZIONI STRADALI E OPERE  
CONNESSE: SETTORE PIANURA. ANNO 2025. FINANZIAMENTO  
PROVINCIALE - € 400.000,00. CUP D27H25000580003.



## PROGETTO DEFINITIVO-ESECUTIVO

DESCRIZIONE

ELABORATO

PLANIMETRIE: TRATTI DI INTERVENTO  
S.P. 43 TRECASALI - TORRILE

7.3

SCALA  
1:5.000


DATA  
AGOSTO 2025


Il Responsabile del Servizio  
Ing. Gianpaolo Monteverdi

Il Responsabile del Procedimento  
Ing. Lamberto Pignoli


Il Progettista  
Ing. Jr. Thomas Villani

Il Coordinatore  
Ing. Jr. Thomas Villani

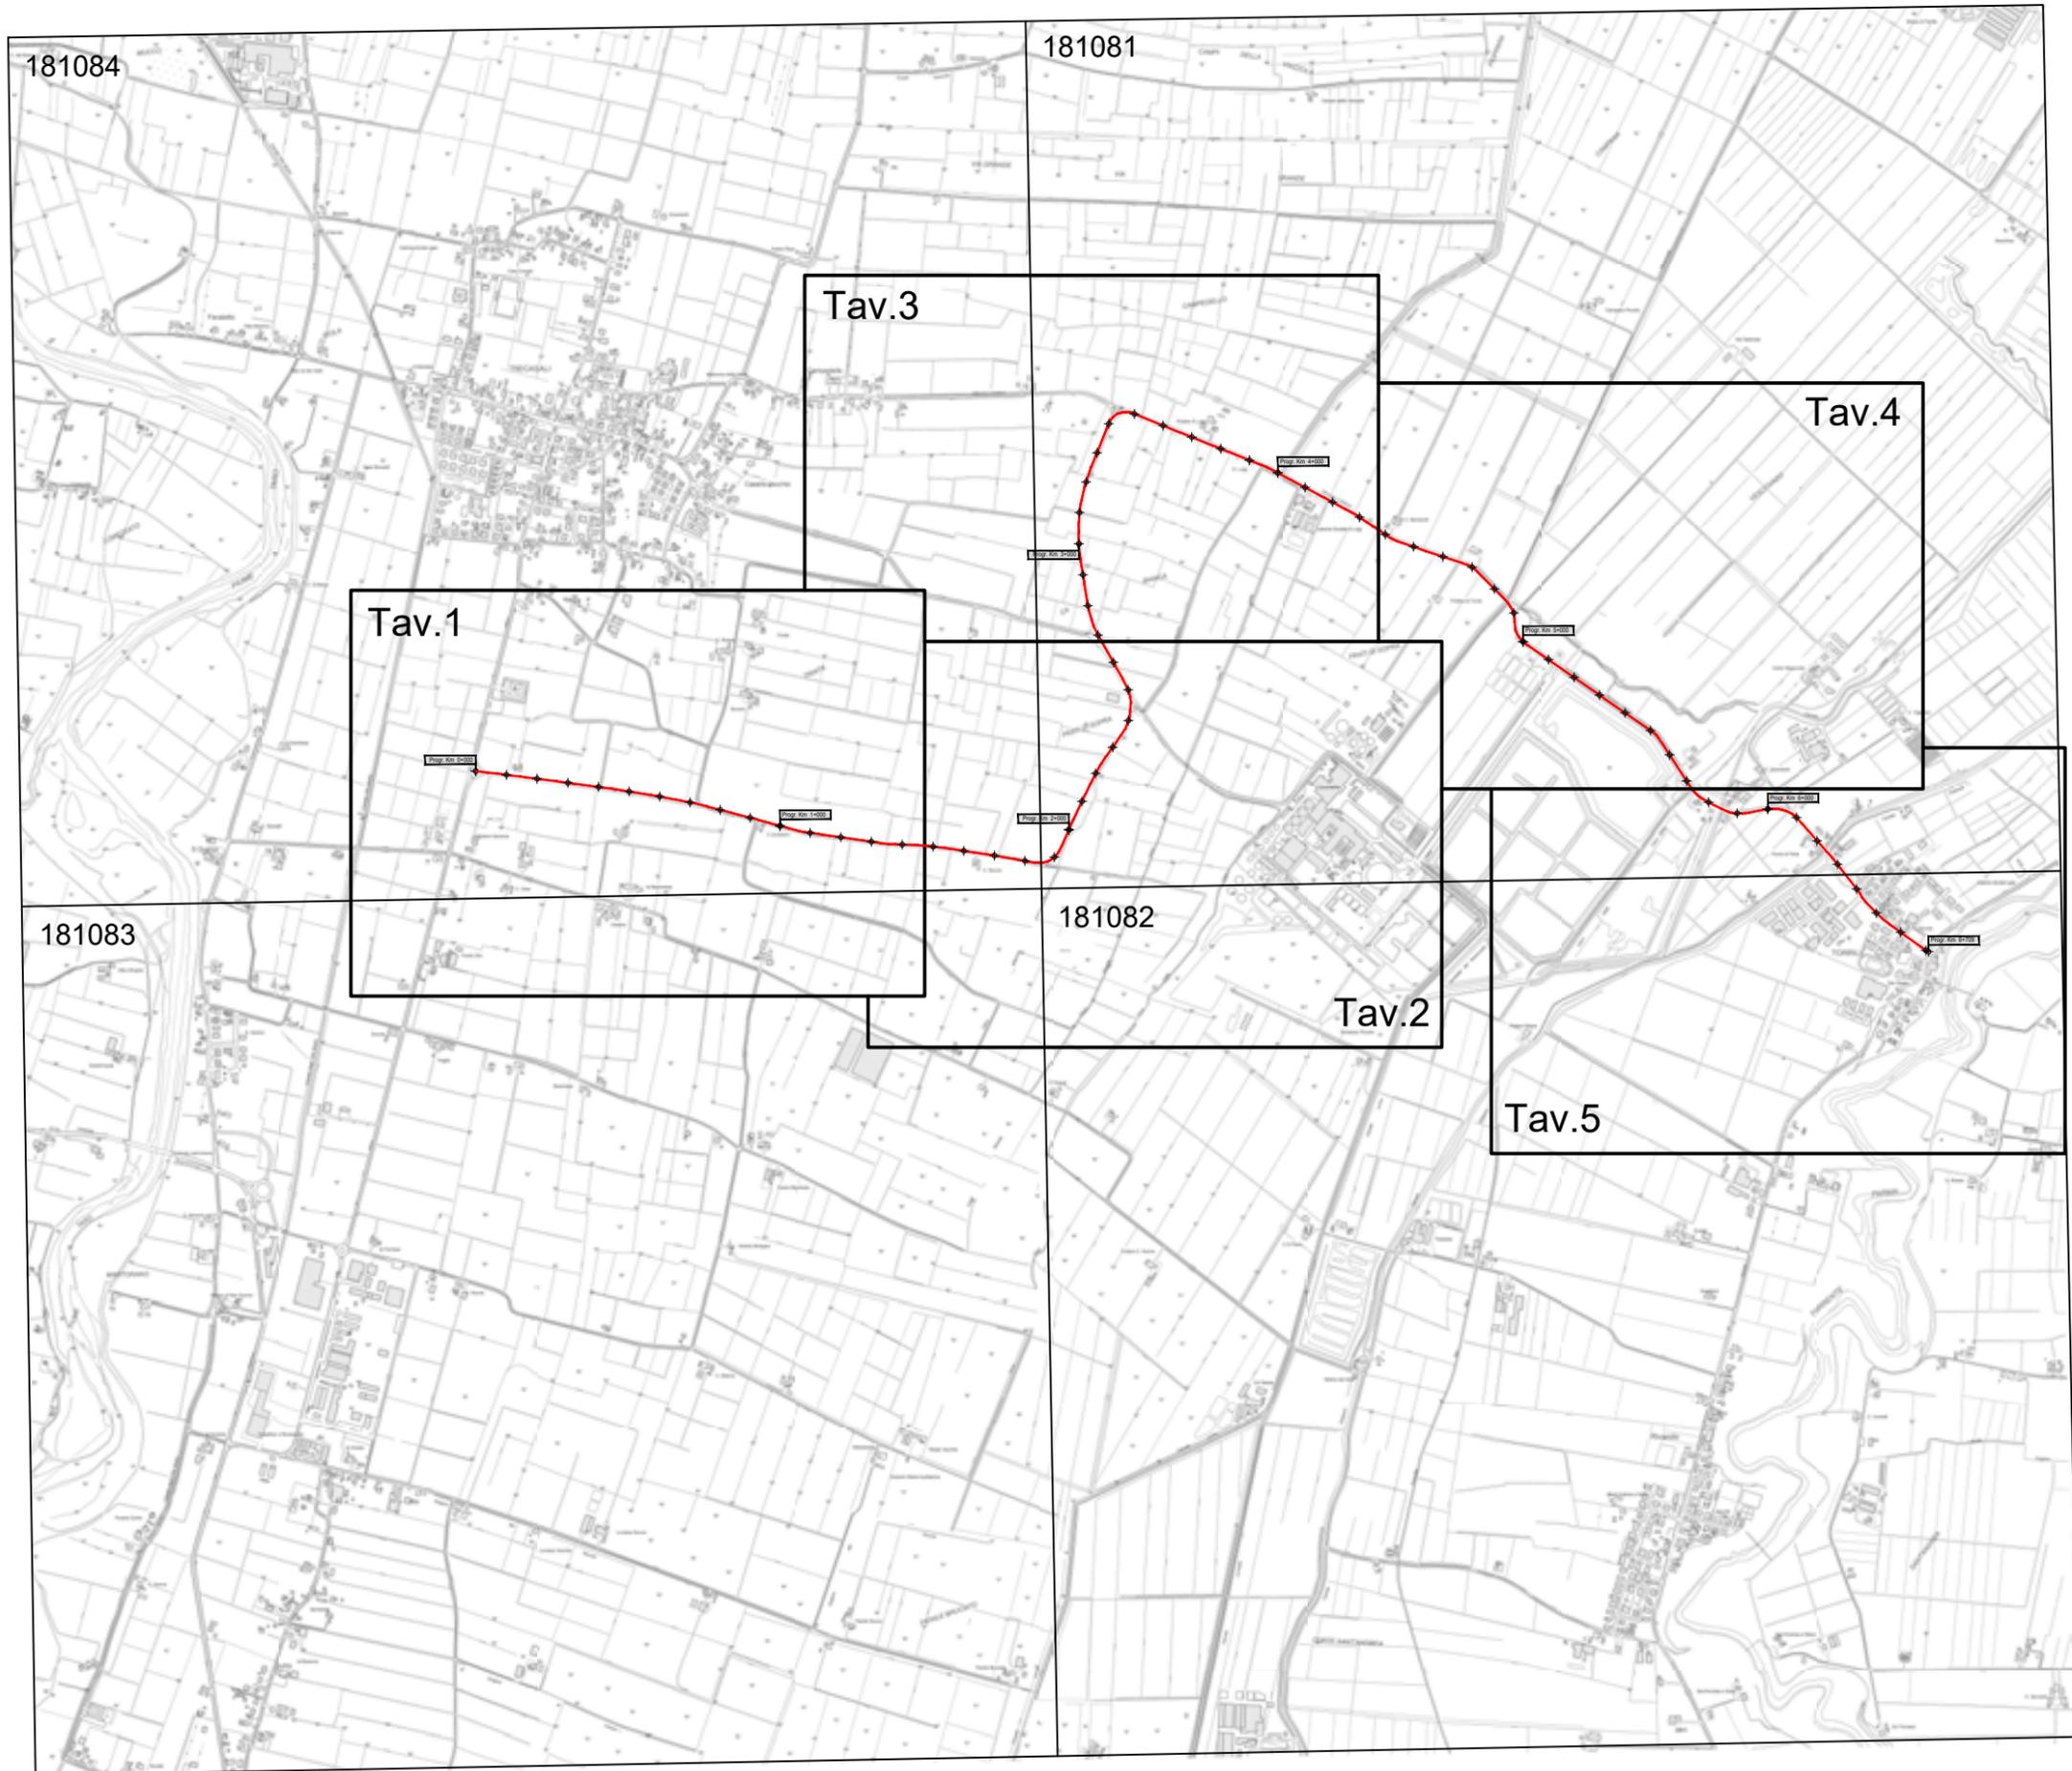

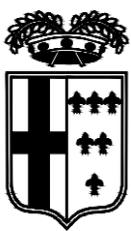


PROVINCIA DI PARMA

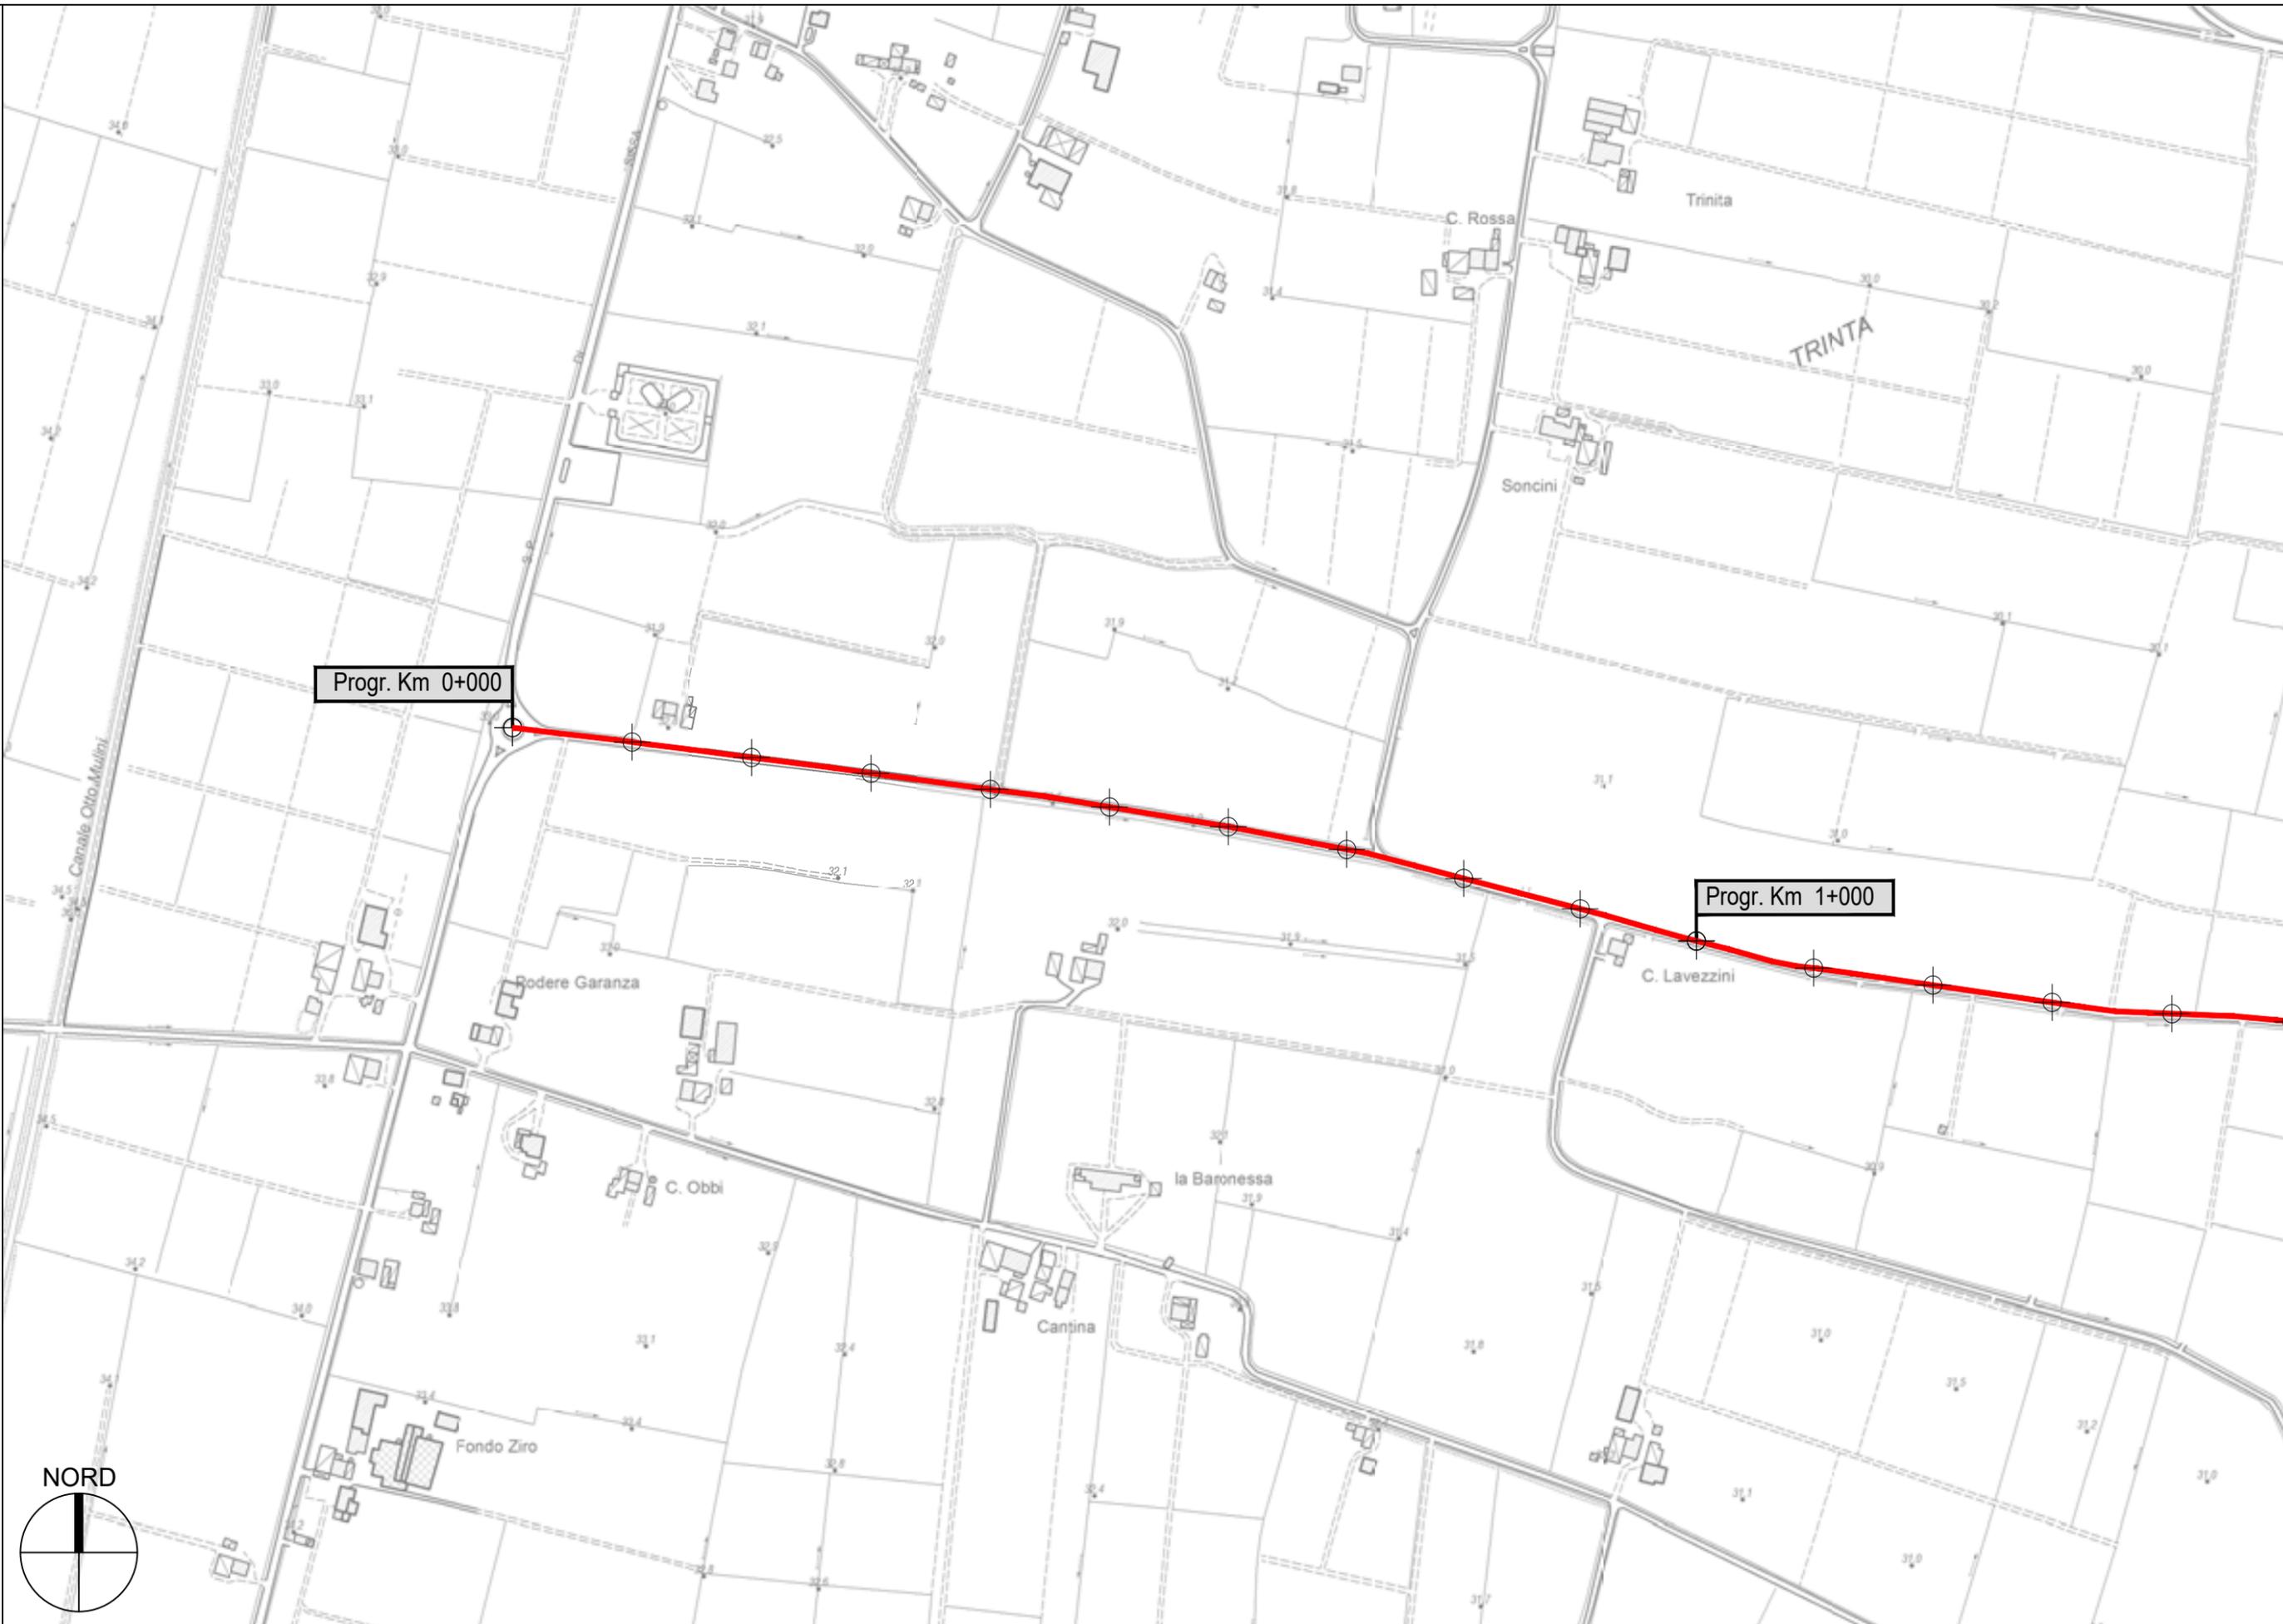



PROVINCIA DI PARMA

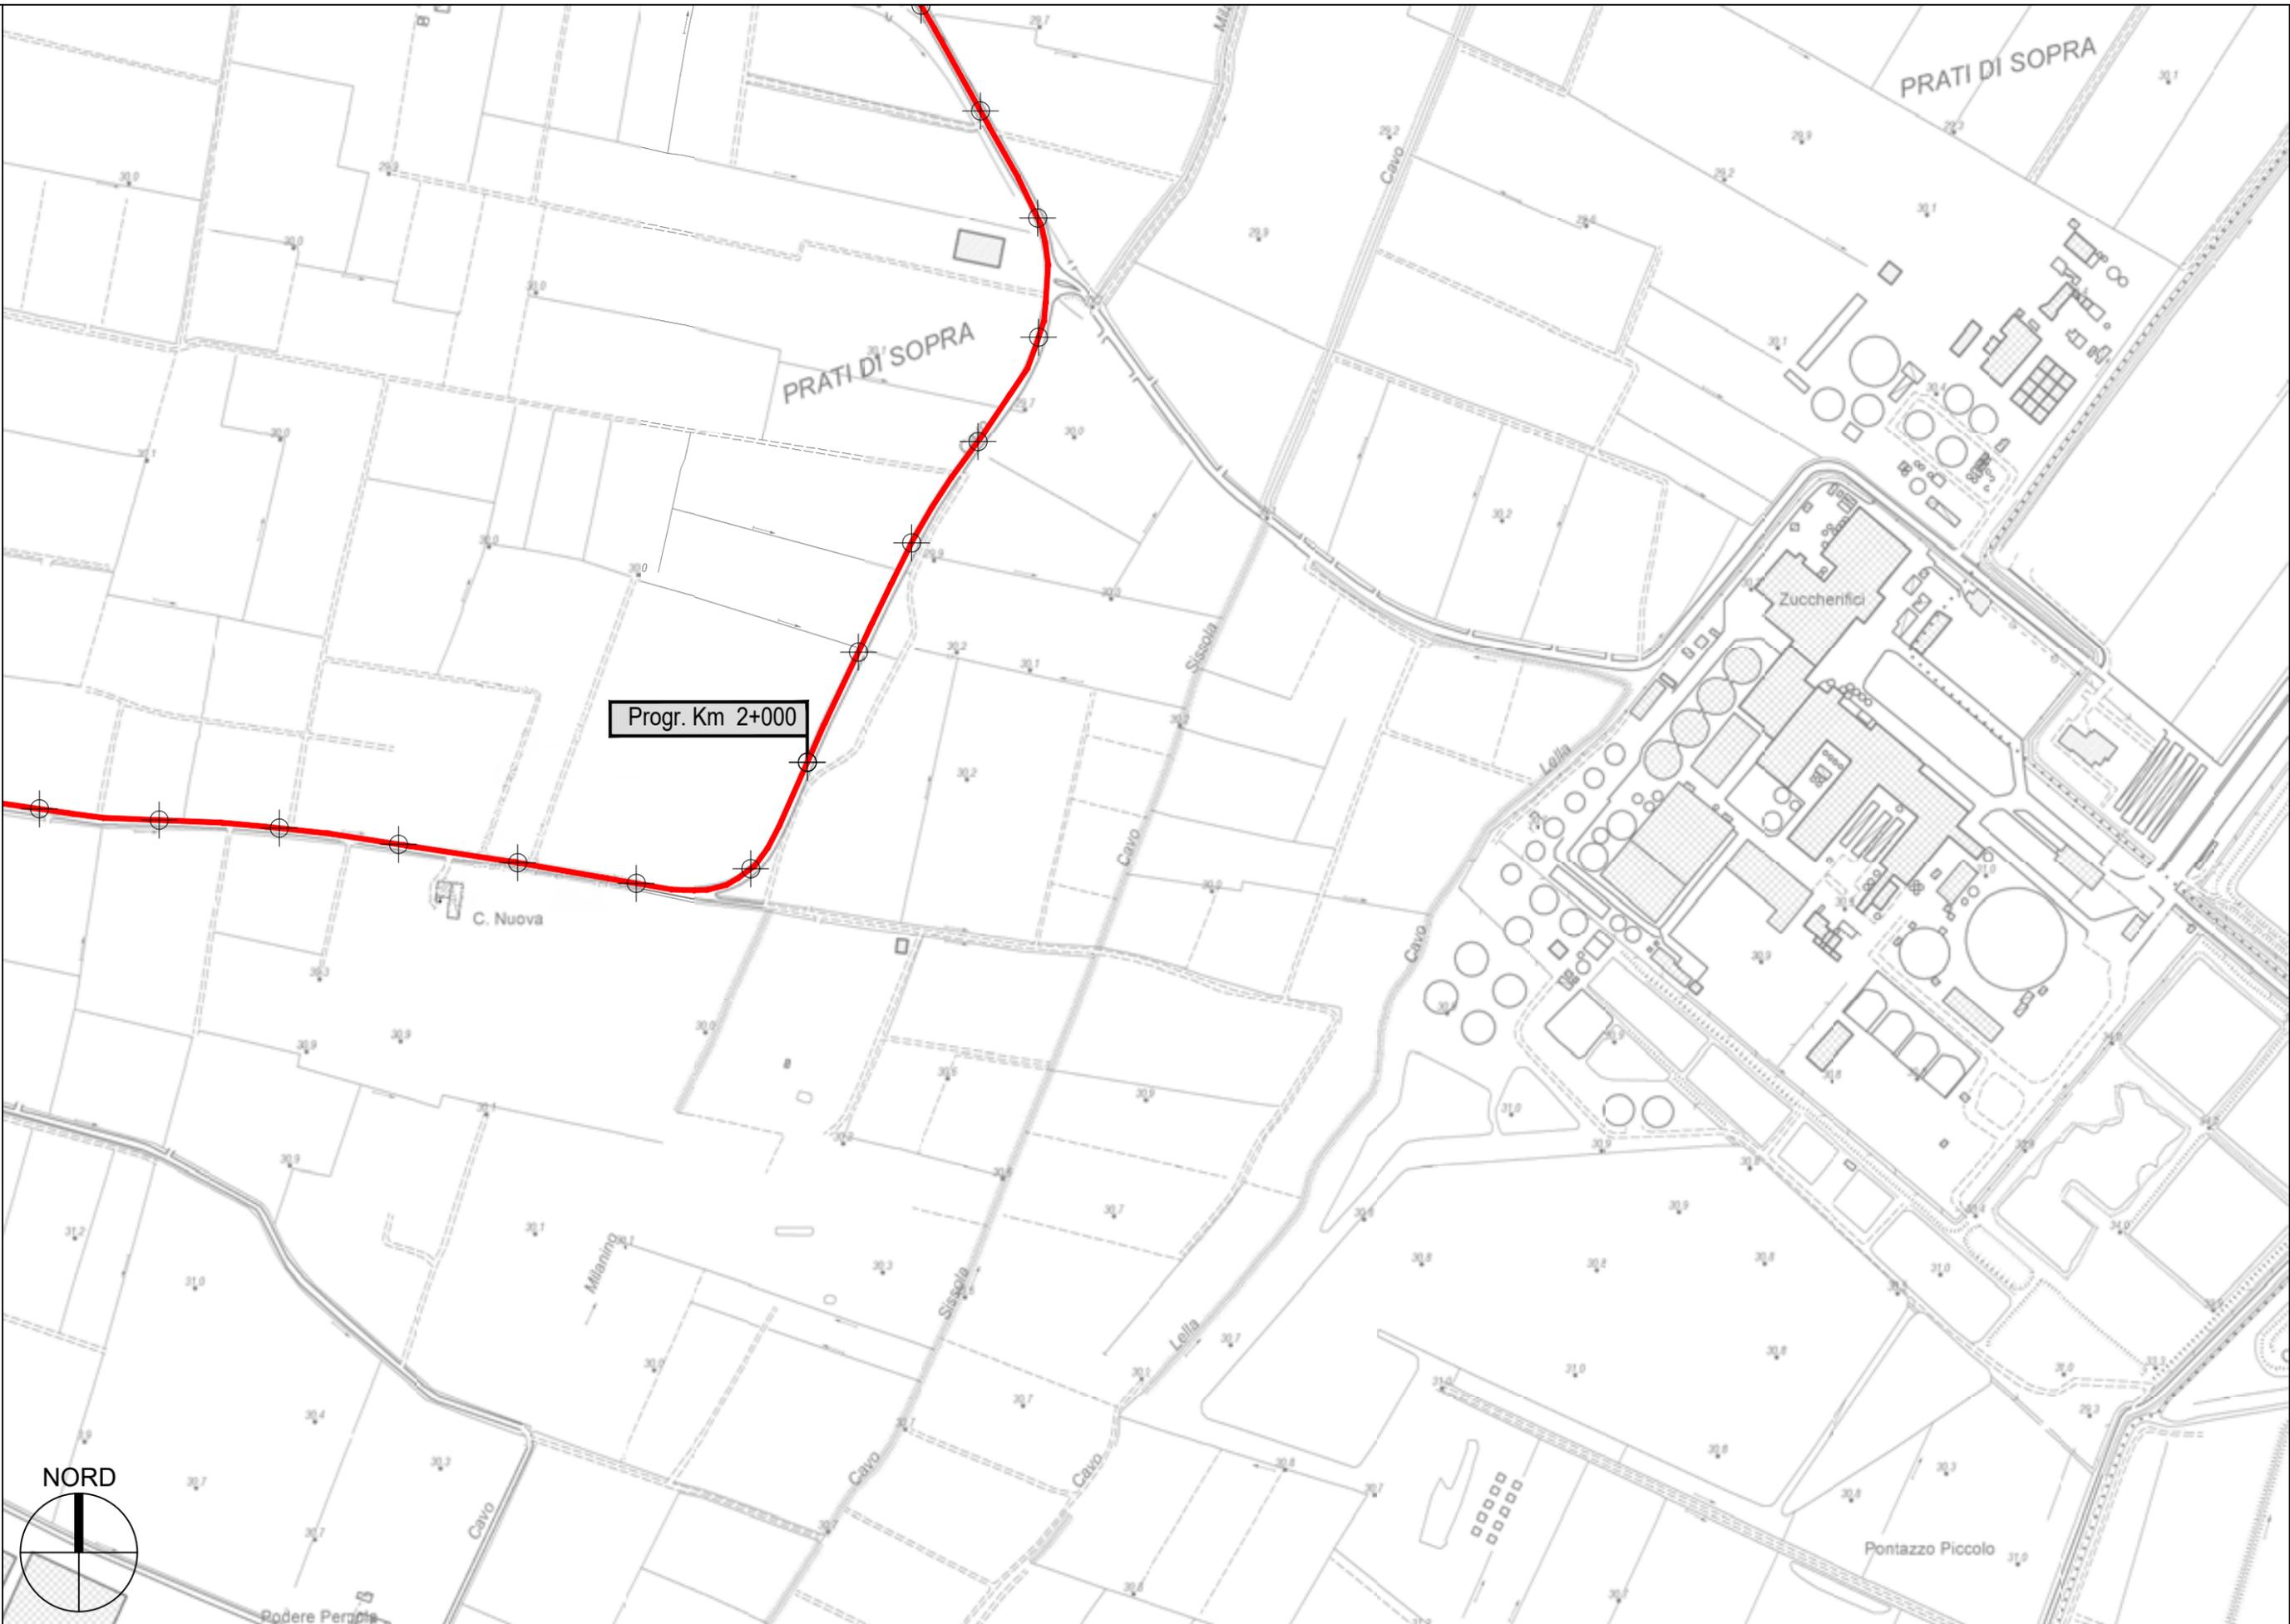

S.P. 43 Trecasali-Torrile - Sviluppo chilometrico 6+709 km

Tavola 2 di 5 - Scala 1 : 5.000




PROVINCIA DI PARMA




S.P. 43 Trecasali-Torrile - Sviluppo chilometrico 6+709 km

Tavola 3 di 5 - Scala 1 : 5.000

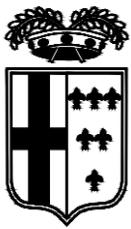


PROVINCIA DI PARMA

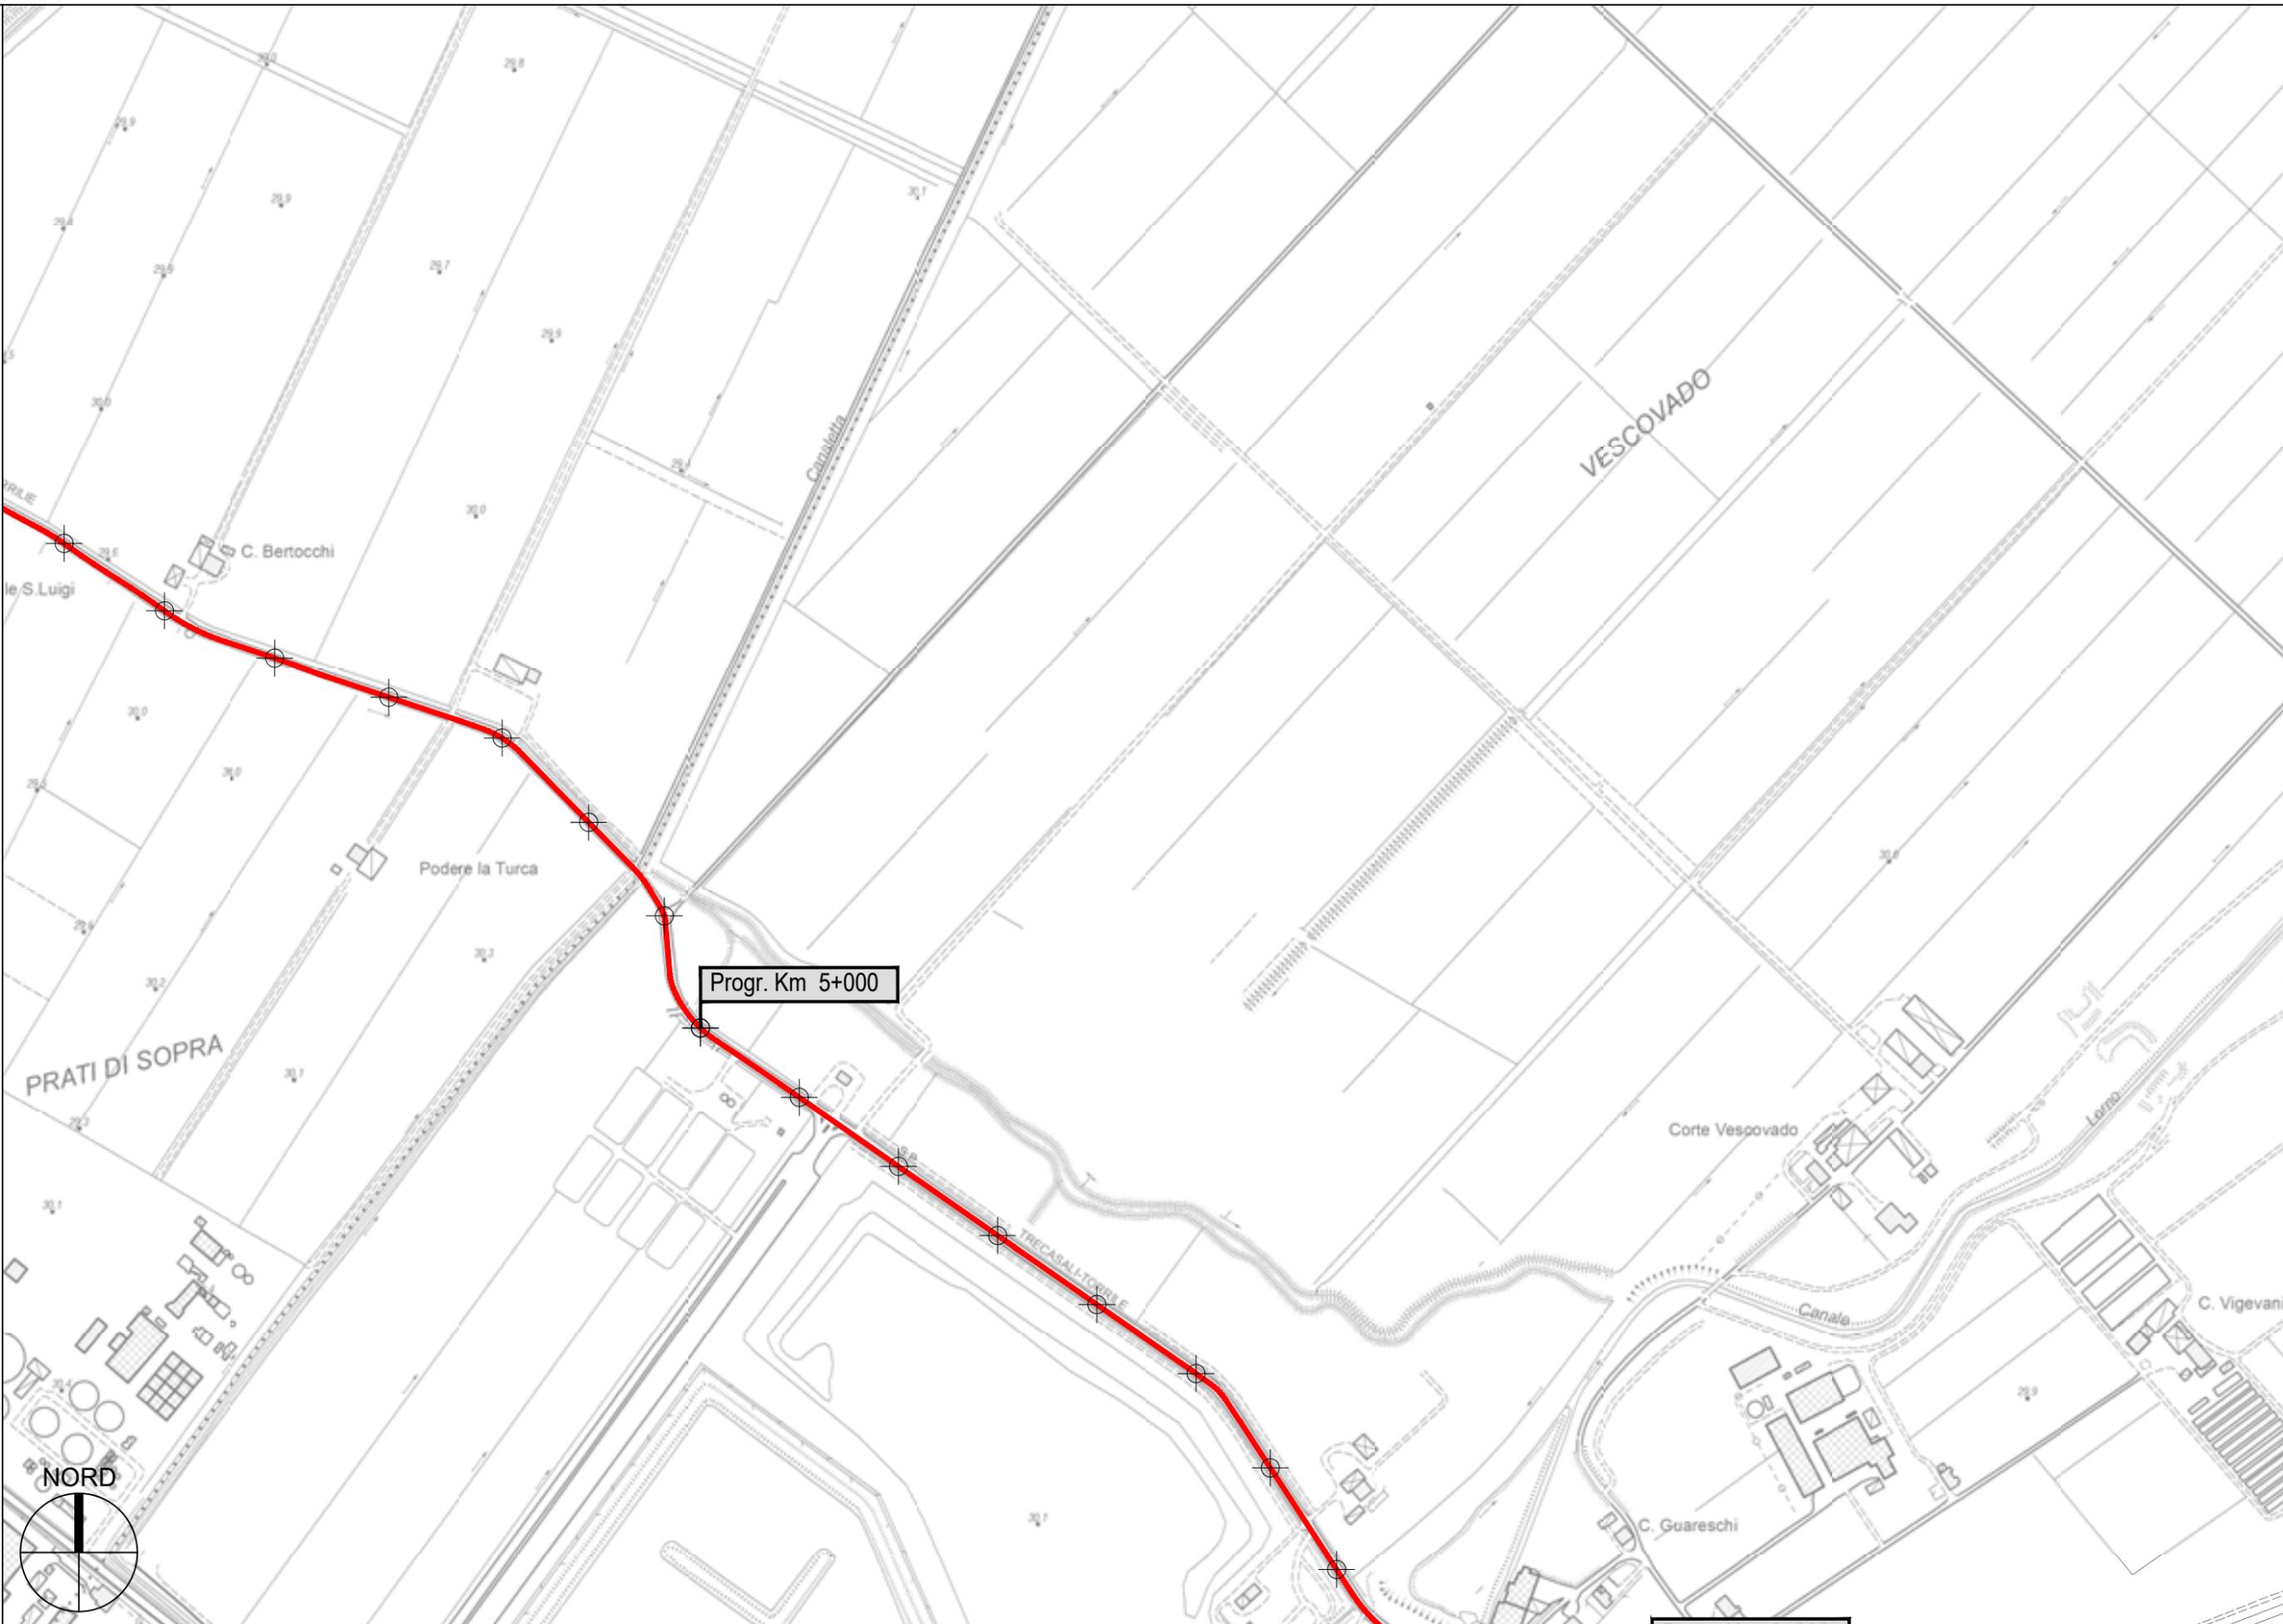


S.P. 43 Trecasali-Torrile - Sviluppo chilometrico 6+709 km

Tavola 4 di 5 - Scala 1 : 5.000

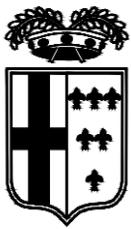

PROVINCIA DI PARMA

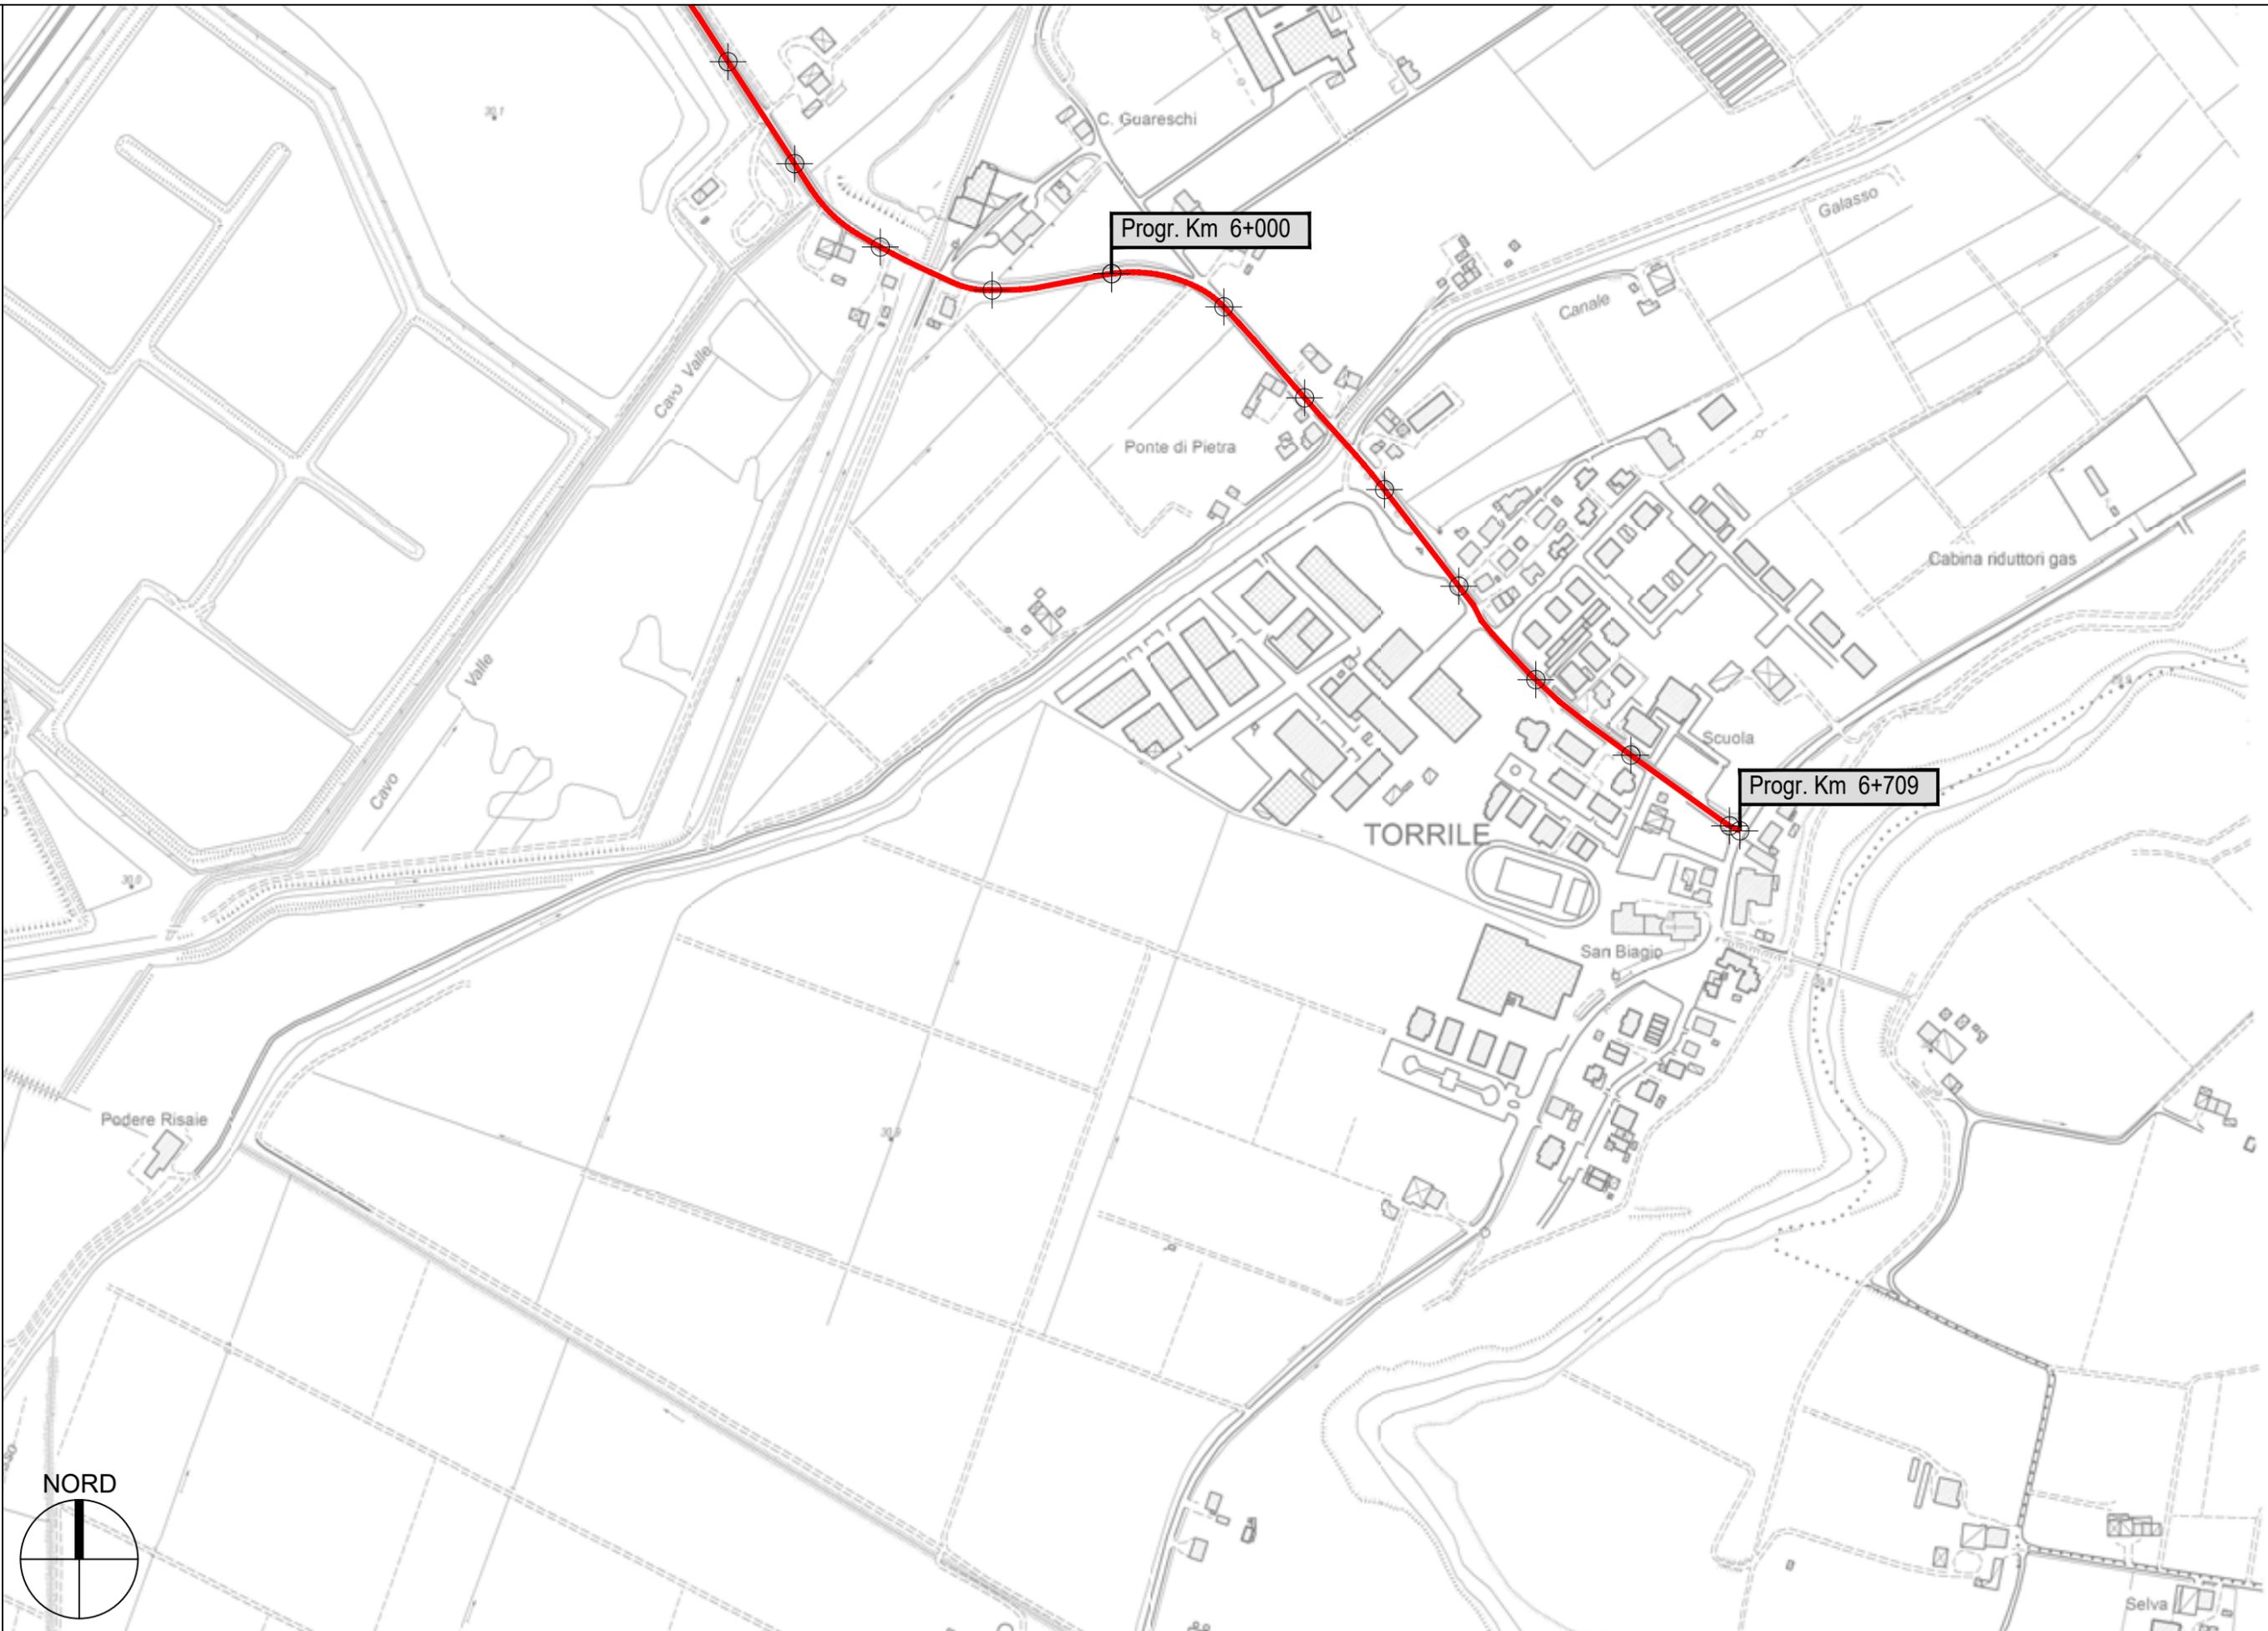

Progr. Km 6+000

Progr. Km 6+709

TORRILE

