



AMMINISTRAZIONE PROVINCIALE
DI PARMA
UFFICIO TECNICO

TEMA PALAZZO SEDE PROVINCIA DI PARMA

p.le della Pace, 1

TITOLO PIANO TERRA - USO DEI LOCALI


L. RESPONSABILE DEL PROCEDIMENTO: L. PROGETTISTA: L. TERZO REDATTORE: L. LAVORANTE:

DATA

TAV. N°

REVISIONI

NUM. REG.

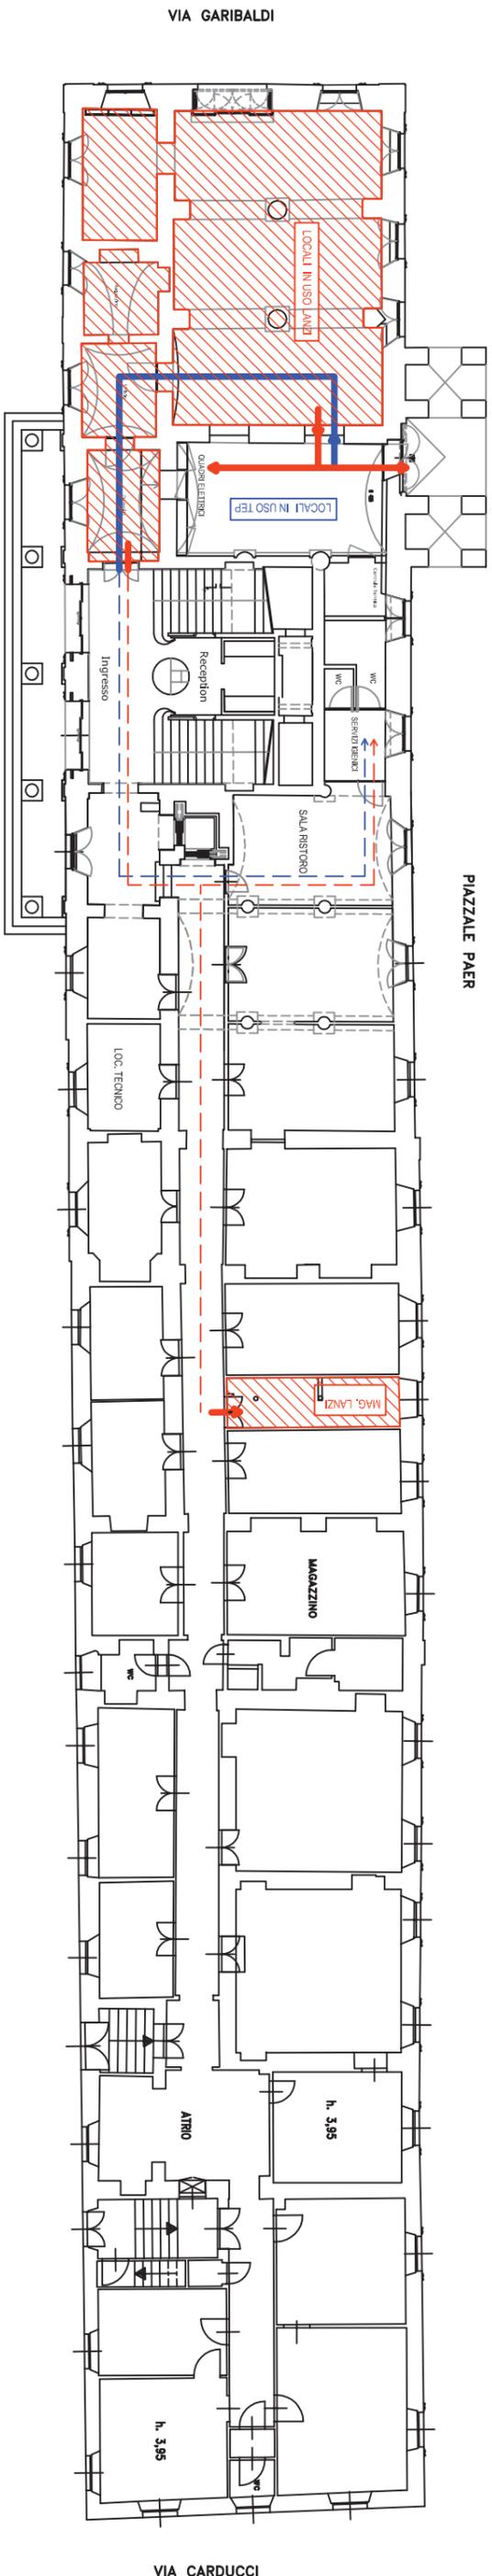

PIAZZALE DELLA PACE

VIA CARDUCCI