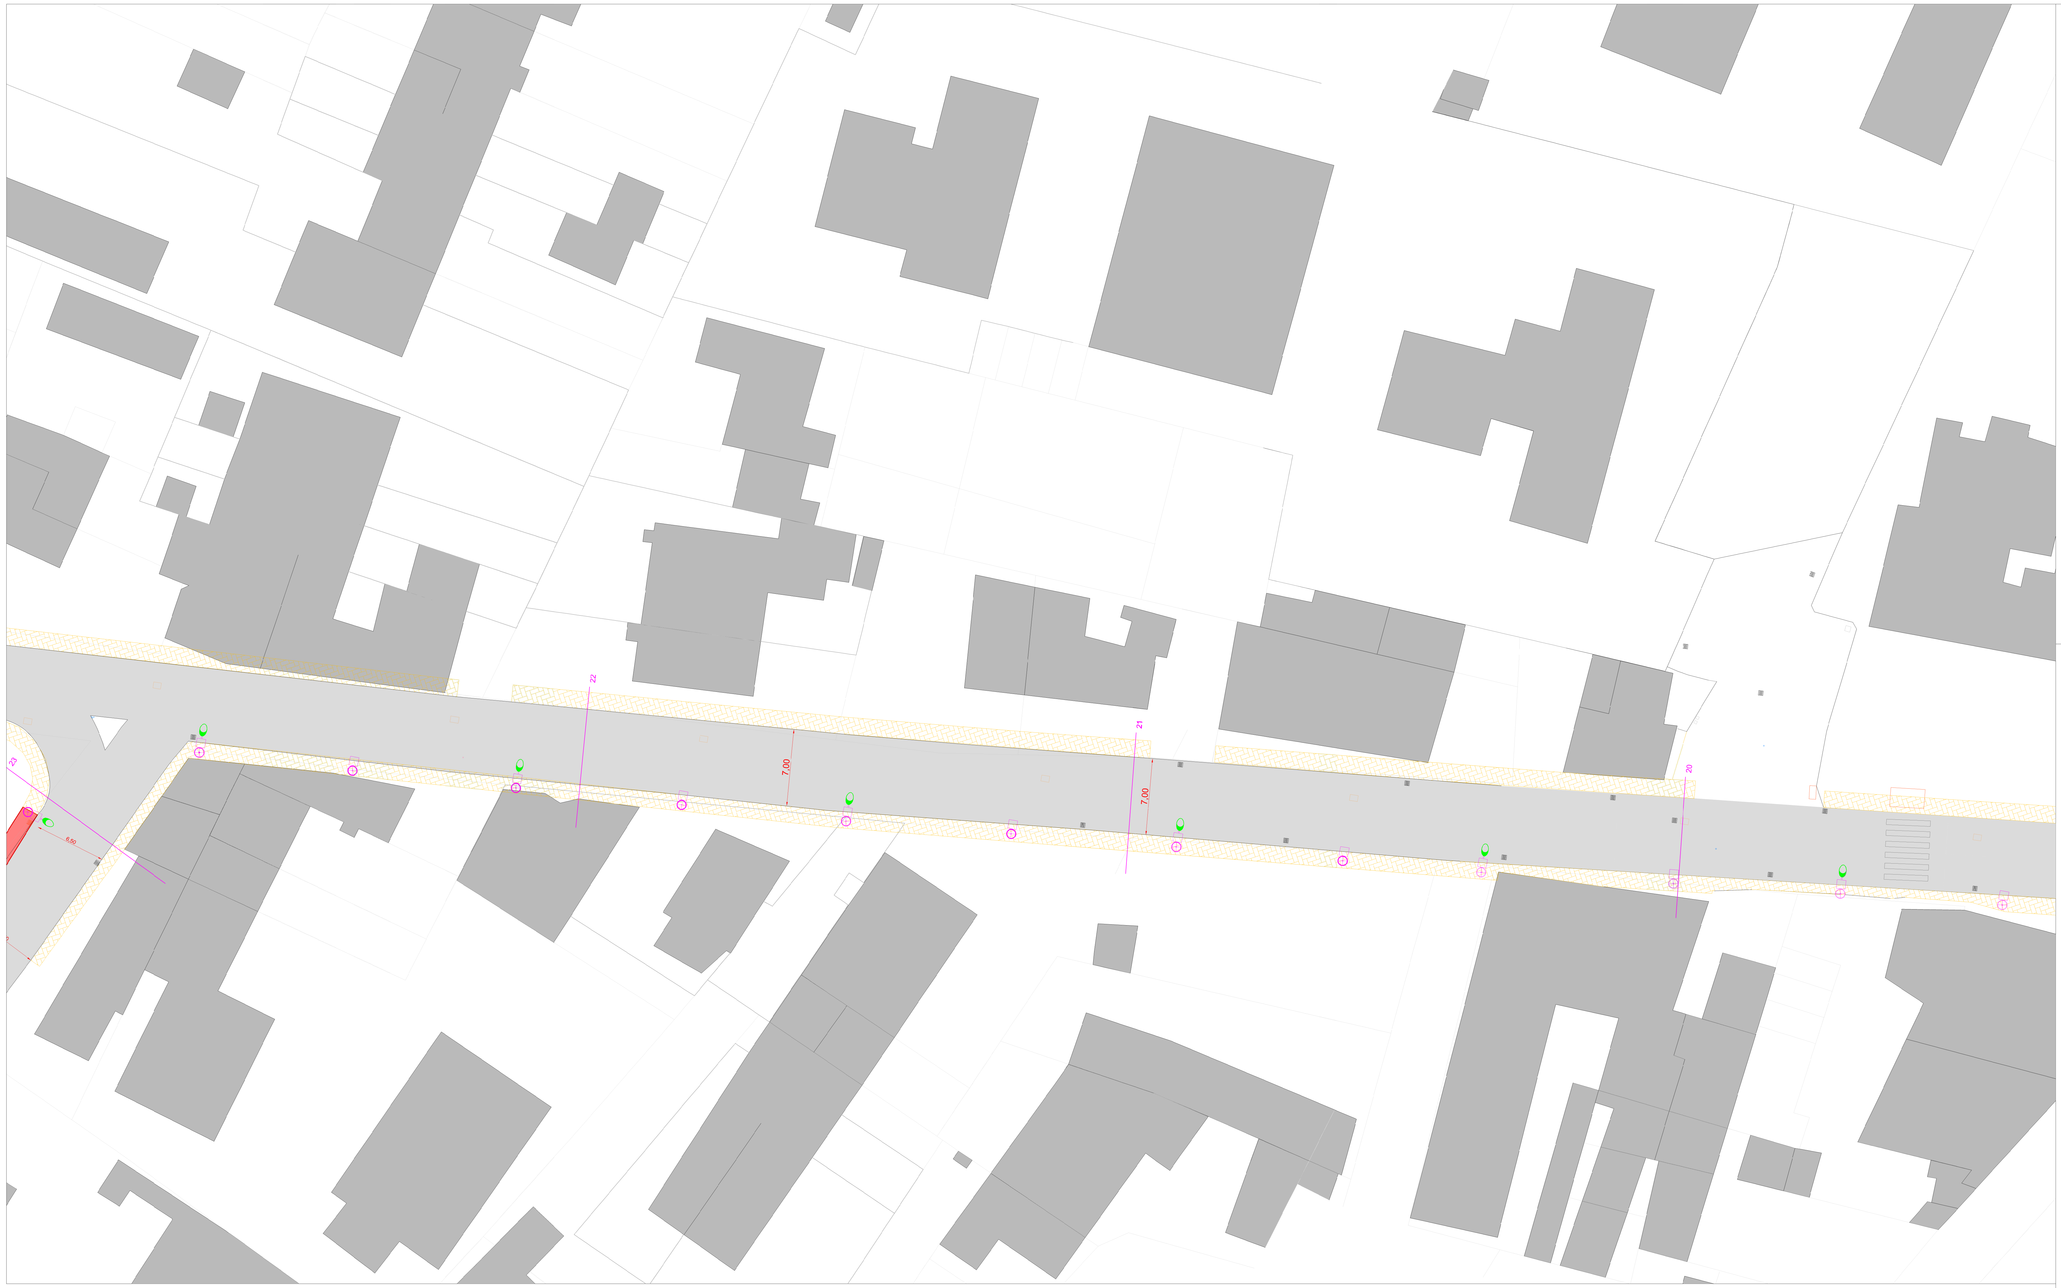

LEGENDA

- Marciapiedi di progetto
- Nuovo margine carreggiata (compresa banchina laterale)
- Aree pavimentate rialzate di progetto
- Cordolatura in lastre di porfido
- Nuova piazzetta pavimentata e nuova piazzola sosta scuolabus
- Marciapiedi esistenti
- Carreggiata esistente
- Ciglio esterno del fosso
- Caditoia esistente
- Caditoia di progetto
- Nuovo corpo illuminante doppio (pedonale+stradale)
- Nuovo corpo illuminante singolo (solo pedonale)
- Tratto di fosso da interrare
- Pozzetto generico esistente
- Pozzetto fogna esistente
- Pozzetto telecom esistente
- Palo telecom esistente
- Saracinesca aquedotto esistente
- Saracinesca gas esistente
- Muretto di recinzione
- Dimensioni esistenti
- Dimensioni di progetto
- Sezioni trasversali
- Alberi di progetto

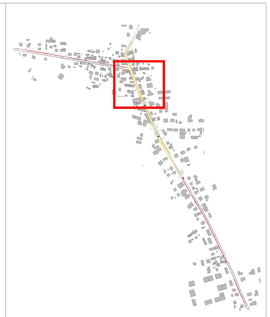

POLITECHNICA Società d'ingegneria
Guasti S. Cecilia 16 - 43100 Parma
Tel. 0521 200415/285267 - Fax 0521 221331

Dott. Daniele Ferretti
Arch. Isabella Tagliavini

PROVINCIA DI PARMA

CLIENTE Customer

Coltaro (Parma)

LOCALITA' Site

-

PRATICA AMMINISTRATIVA Administrative document

PROGETTO PLANIMETRIA

OGGETTO Object

Tav. C 1.7

NUMERAZIONE TAVOLA - Design number

1 : 200	A1	7/10
SCALA Scale	FORM. Size	FG.SH/DI Of

Progetto esecutivo

LIVELLO PROGETTAZIONE - Level

PROGETTO Project	Arch. Urb. Isabella Tagliavini
DIS.TO Made by	
CONTR.TO Chk.d	
APPR.TO Appr.d	

O I 7 1 EUP I 0 1 0 1

DOCUMENTO N° Docum. n°

FILE	DITIEUPI0101.dwg
SOST.TO DA Replace by	
SOST.SCE IL Replace	

PROVINCIA DI PARMA
COMUNE DI SISSA - TRECASALI

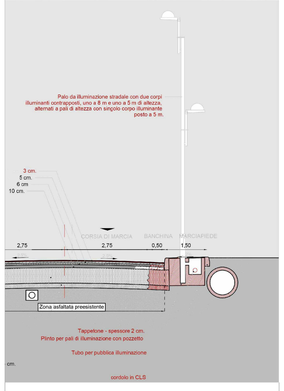

Riqualificazione S.P. 33 Variante di Coltaro in Coltaro nel Comune di Sissa - Trecasali

N°	DESCRIZIONE Descrip.	DIS. Made	DATA Date	CONT. Chk.	DATA Date	APP. App.	DATA Date	NOTE
2	REV. 02	GM	02/08/19	IT	02/08/19	DF	02/08/19	Aggiornamento Progetto
1	REV. 01	GM	26/07/17	IT	29/07/17	DF	29/07/17	Riemissione progetto a seguito aggiornmento Piano economico
0	EMISSIONE	SM	23/09/14	MC	29/09/14	DF	29/09/14	

REVISIONI Revisions