

## PROVINCIA DI PARMA

CLIENTE Customer

### Coltaro (Parma)

LOCALITA' Site

-

PRATICA AMMINISTRATIVA Administrative document

## RELAZIONE RISOLUZIONE INTERFERENZE

OGGETTO Object

## Tav. E4

NUMERAZIONE TAVOLA - Design number

A4

SCALA Scale

FORM. Size

FG.Sh/DI Of

### Progetto esecutivo

LIVELLO PROGETTAZIONE - Level

PROGETTO Project Arch. Urb. Isabella Tagliavini

DIS.TO Made by

CONTR.TO Chk.d

APPR.TO Appr.d

OI71E0RS0301

DOCUMENTO N°

Docum. n°


FILE OI71E0RS0101.dwg

SOST.TO DA Replace by

SOST.SCE IL Replace



PROVINCIA DI PARMA  
COMUNE DI SISSA - TRECASALI

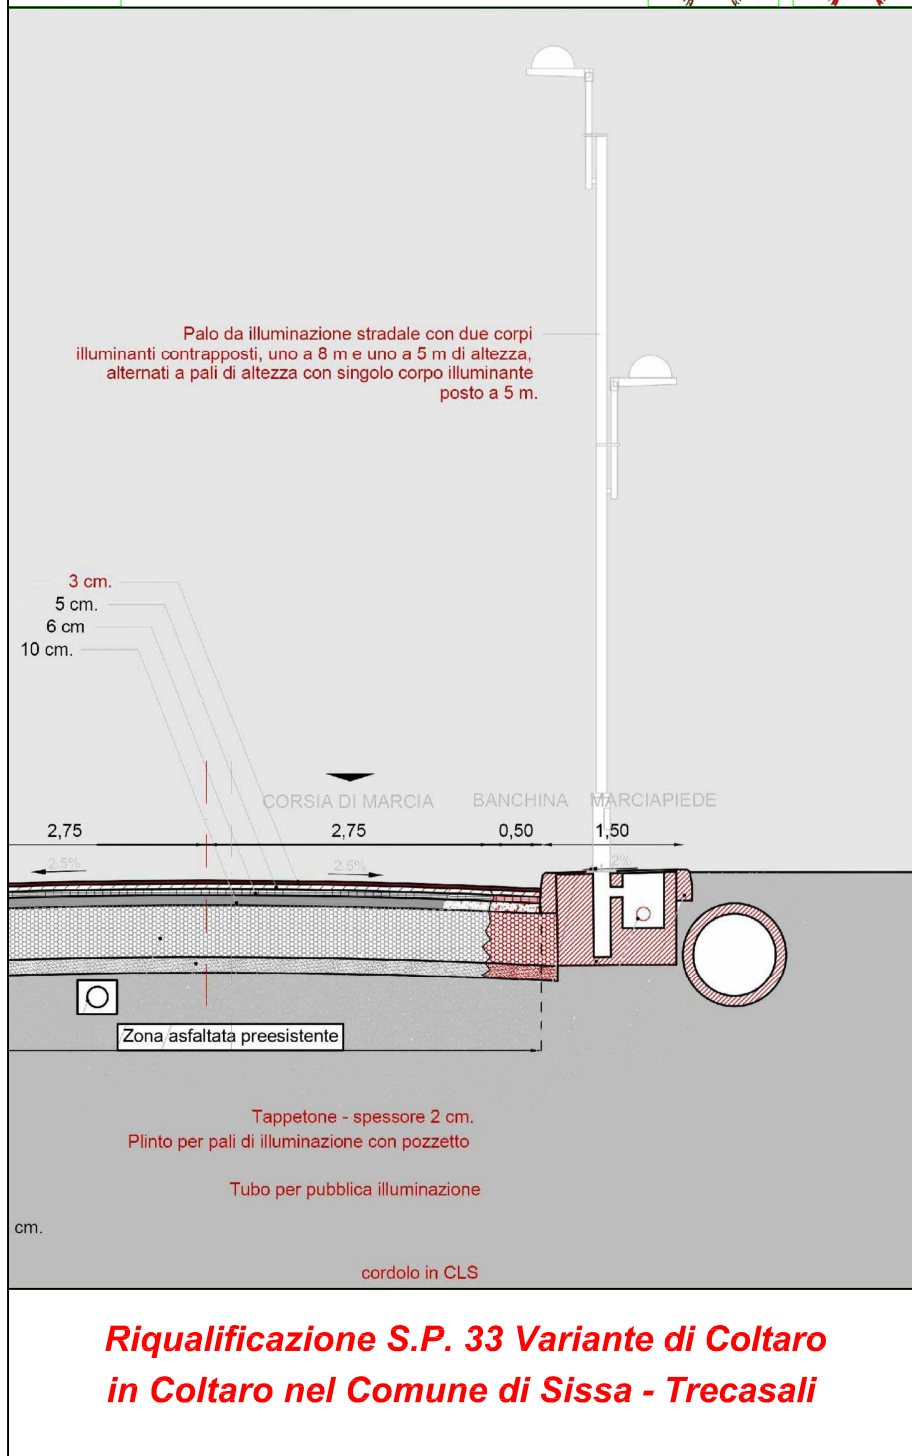

N°	DESCRIZIONE Descrip.	DIS. Made	DATA Date	CONT. Chk.	DATA Date	APP. App.	DATA Date	NOTE
1	REV. 01	GM	26/07/17	IT	29/07/17	DF	29/07/17	Rimissione progetto a seguito aggiornamento Piano economico
0	EMISSIONE	SM	23/09/14	MC	29/09/14	DF	29/09/14	

## RISOLUZIONE INTERFERENZE

Dai sopralluoghi effettuati con in tecnici dei vari enti, non è emersa alcuna richiesta di adeguamento e/o potenziamento di linee esistenti.

In sede di intervento ci si limiterà dunque al rifacimento completo della linea della pubblica illuminazione e alla risoluzione delle singole interferenze che potranno presentarsi in alcuni punti specifici (*cfr. allegati grafici*).

RETE	ENTE GESTORE	POSSIBILE INTERFENZA
Telefono	Telecom	Possibile intercettazione rete durante scavi per ampliamento carreggiata e realizzazione nuovi marciapiedi su via Stradella
Gas	Iren	Possibile intercettazione rete durante scavi per ampliamento carreggiata
Acquedotto	Emiliambiente	-
Acque nere	Emiliambiente	-
Elettricità	Enel	Possibile intercettazione rete durante scavi realizzazione nuovi marciapiedi su via Roma
Pubblica illuminazione	Comune	Rifacimento completo linea esistente
Acque bianche	Comune	Realizzazione allaccio con la rete esistente delle nuove caditoie realizzate per ampliamento e delimitazione laterale (marciapiedi) carreggiata.