


LEGENDA

- Stato di fatto
- Progetto


SEZIONE N. 25
PROG. 1+200.00

ml 50.00 da sez. n. 24 ← → ml 50.00 a sez. n. 26

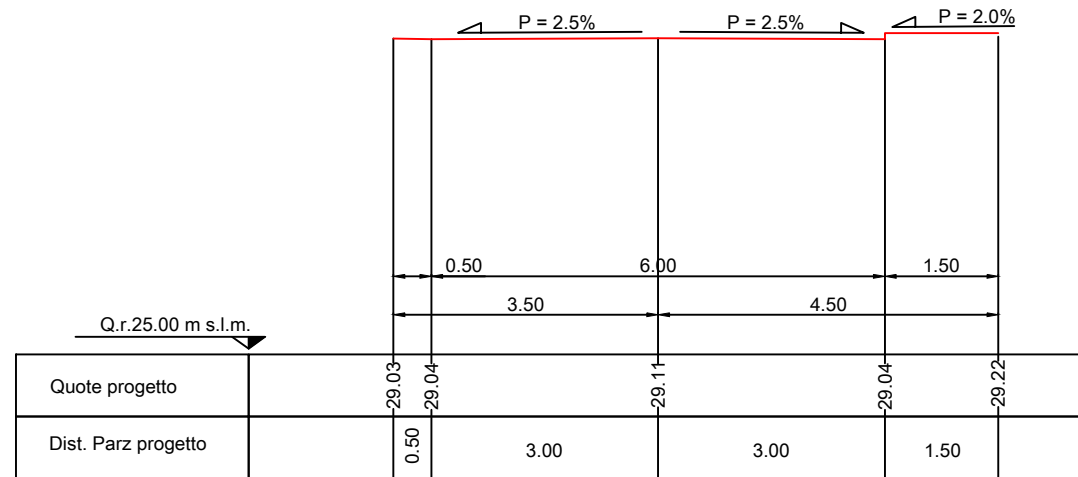


SEZIONE N. 28
PROG. 1+350.00

ml 50.00 da sez. n. 27 ← → ml 50.00 a sez. n. 29

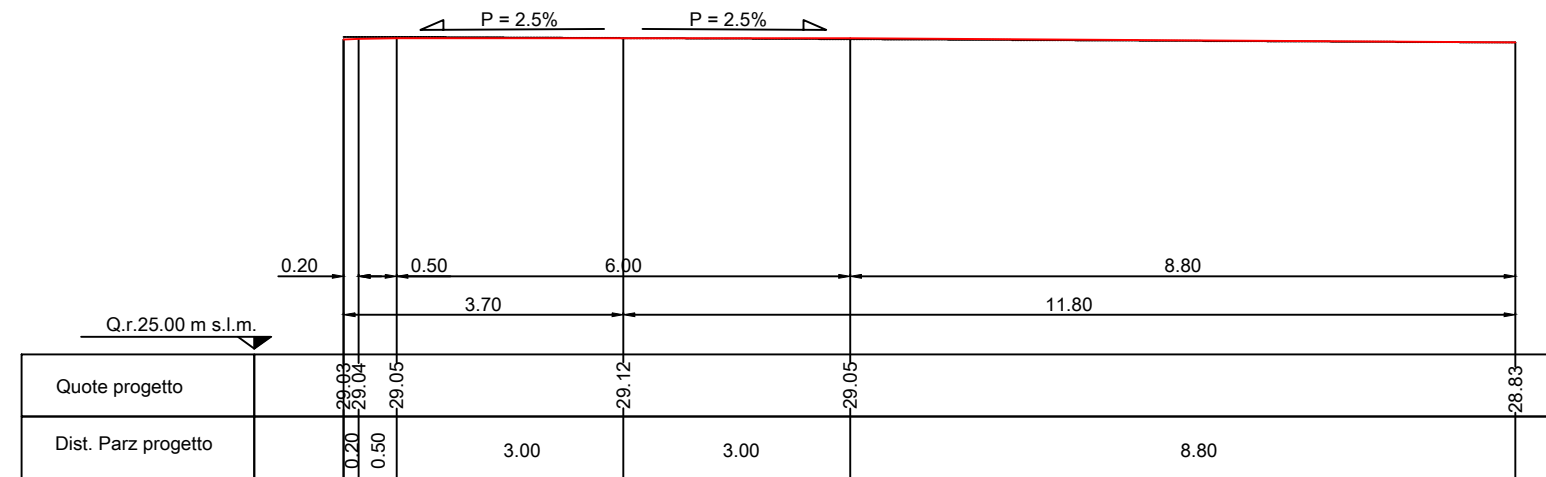


SEZIONE N. 31
PROG. 1+500.00

ml 50.00 da sez. n. 30 ←

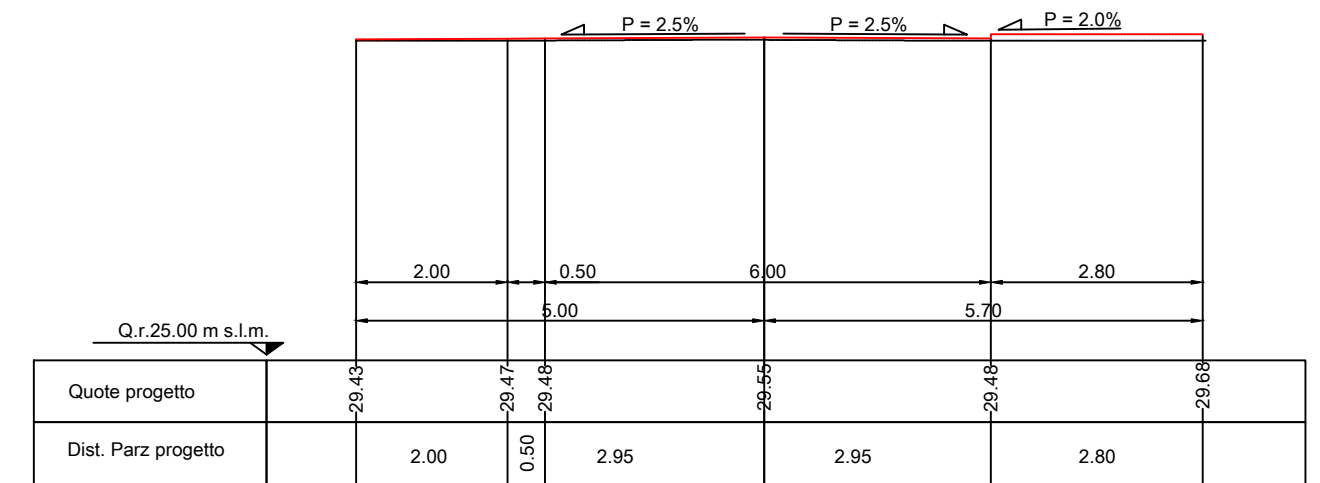


SEZIONE N. 26
PROG. 1+250.00

ml 50.00 da sez. n. 25 ← → ml 50.00 a sez. n. 27

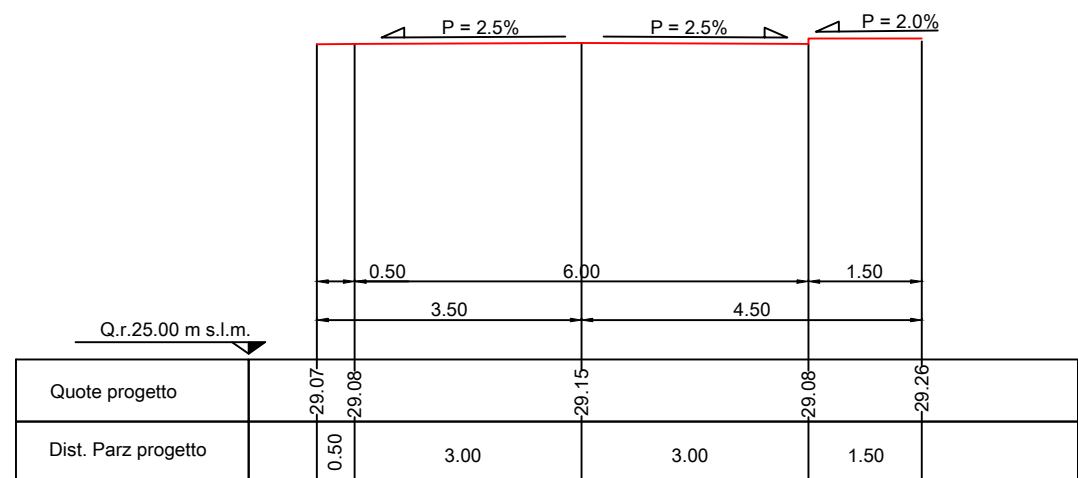


SEZIONE N. 29
PROG. 1+400.00

ml 50.00 da sez. n. 28 ← → ml 50.00 a sez. n. 30

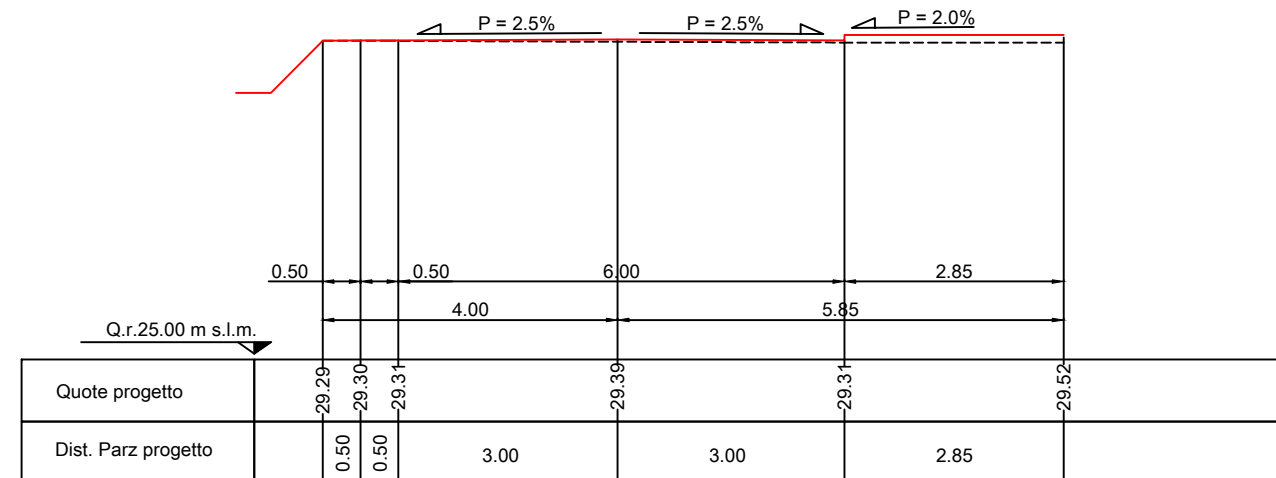


SEZIONE N. 27
PROG. 1+300.00

ml 50.00 da sez. n. 26 ← → ml 50.00 a sez. n. 28

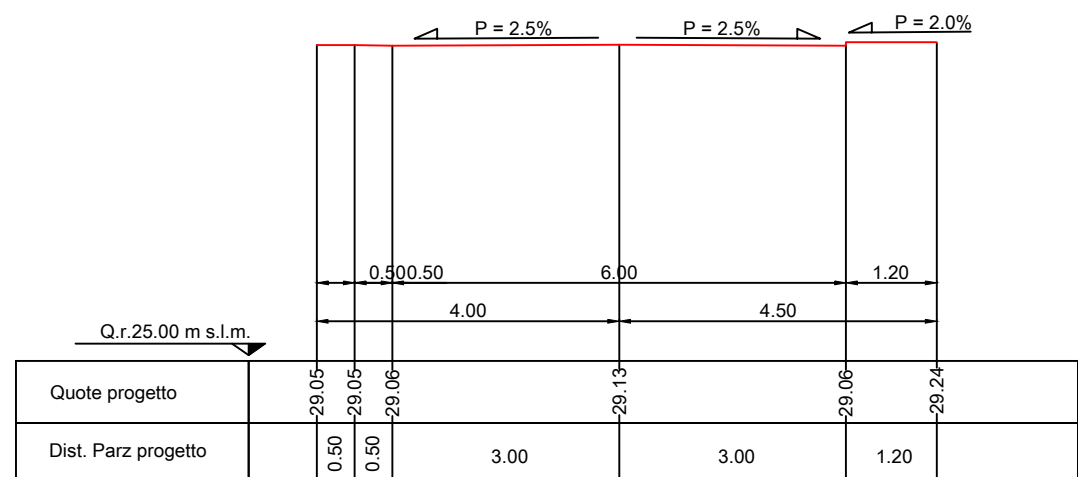

SEZIONE N. 30
PROG. 1+450.00

ml 50.00 da sez. n. 29 ← → ml 50.00 a sez. n. 31

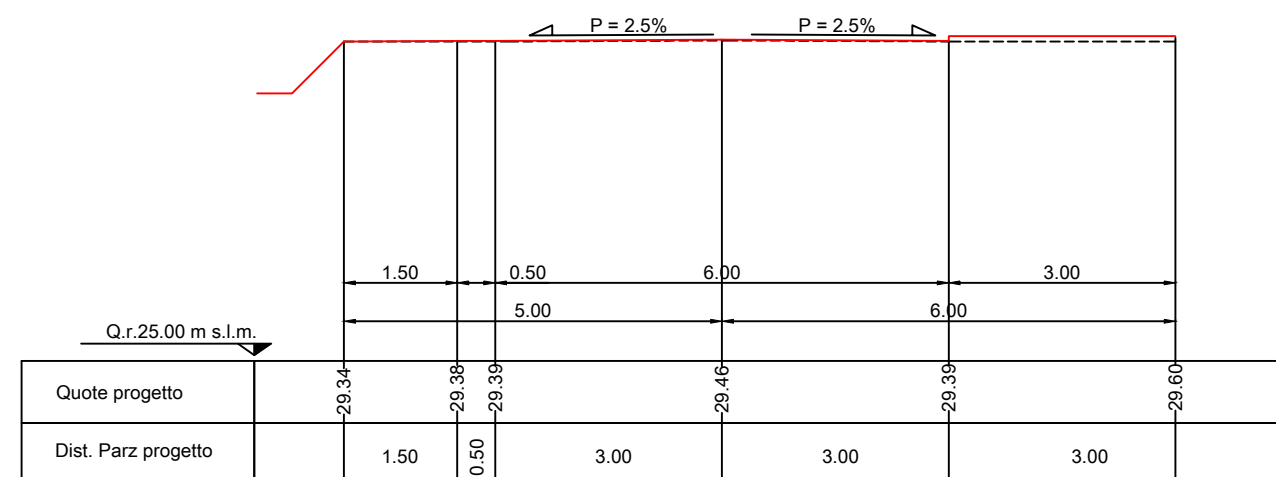

POLITECHNICA S.R.L.
Società d'ingegneria
Guasti S. Cecilia 16 - 43100 Parma
Tel. 0521 200415/285267 - Fax 0521 221331

Dott. Daniele Ferretti
Arch. Isabella Tagliavini

PROVINCIA DI PARMA

CLIENTE Customer

Coltaro (Parma)

LOCALITA' Site

PRATICA AMMINISTRATIVA Administrative document

PROGETTO SEZIONI

OGGETTO Object

Tav. C2.3

NUMERAZIONE TAVOLA - Design number

1 : 100	A2	3/3
---------	----	-----

SCALA Scale FORM. Size FG.Sh/DI Of

Progetto esecutivo


LIVELLO PROGETTAZIONE - Level

PROGETTO Project	Arch. Urb. Isabella Tagliavini
DIS.TO Made by	
CONTR.TO Chk.d	
APPR.TO Appr.d	

0170E0SE0101
DOCUMENTO N° Docum. n°

FILE	0170E0SE0101.dwg
SOST.TO DA Replace by	
SOST.SCE IL Replace	

N°	DESCRIZIONE	DIS. Made	DATA Date	CONT. Chk.	DATA Date	APP. App.	DATA Date	NOTE
1	REV. 01	GM	26/07/17	IT	29/07/17	DF	29/07/17	Rimissione progetto a seguito aggiornamento Piano economico
0	EMISSIONE	SM	23/09/14	MC	29/09/14	DF	29/09/14	

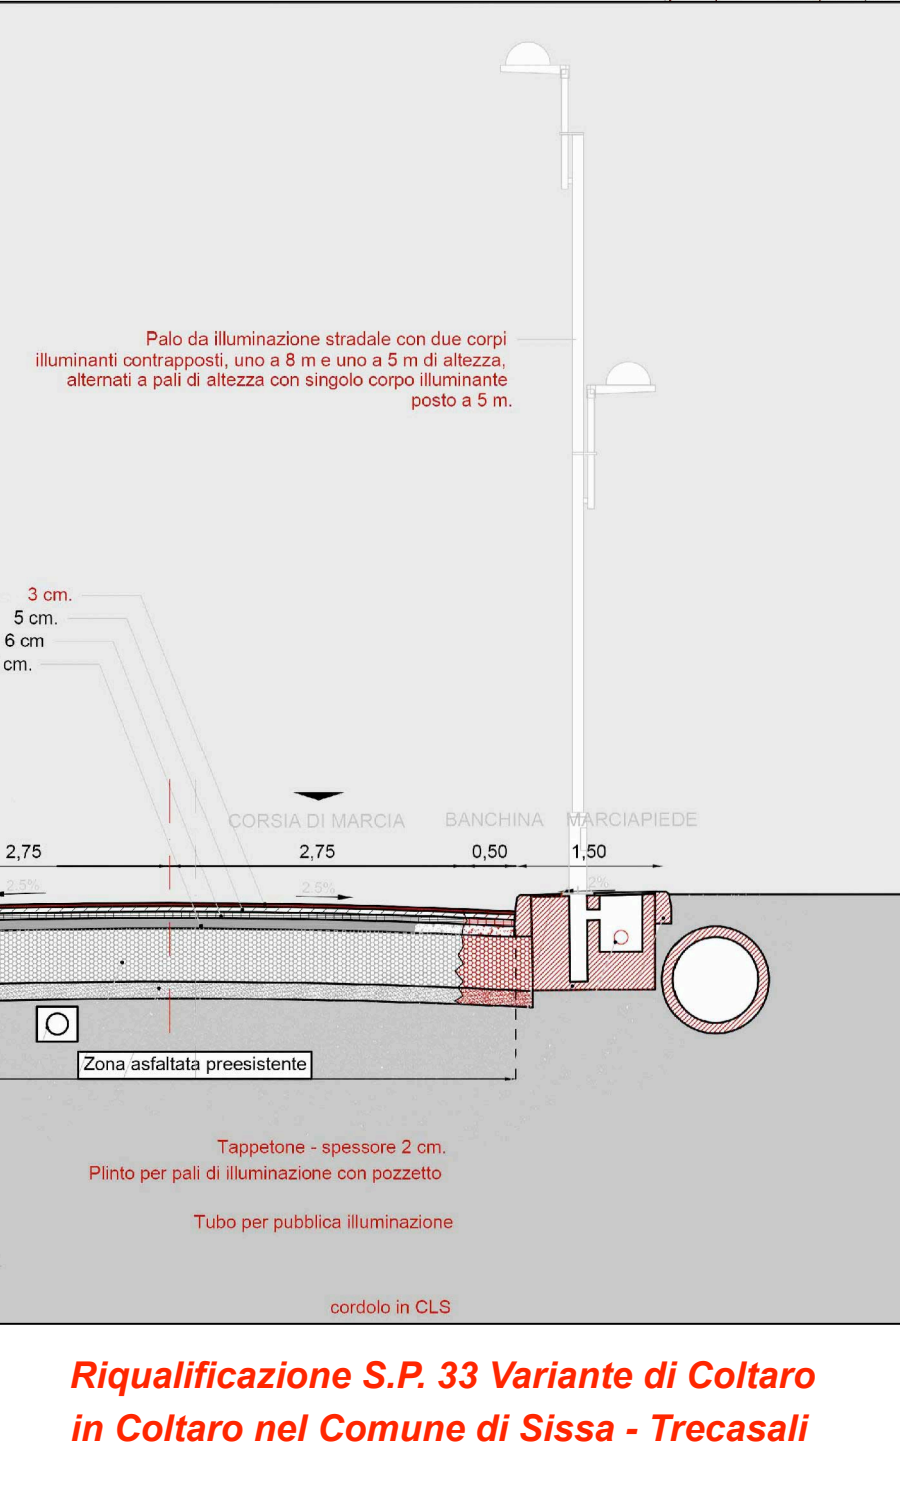

Riqualificazione S.P. 33 Variante di Coltaro in Coltaro nel Comune di Sissa - Trecasali