


- LEGENDA**
- Muretto di recinzione
  - Muretto < 20 cm
  - Fosso con lieve profondità
  - Fosso con rilevante profondità
  - Edificio privato

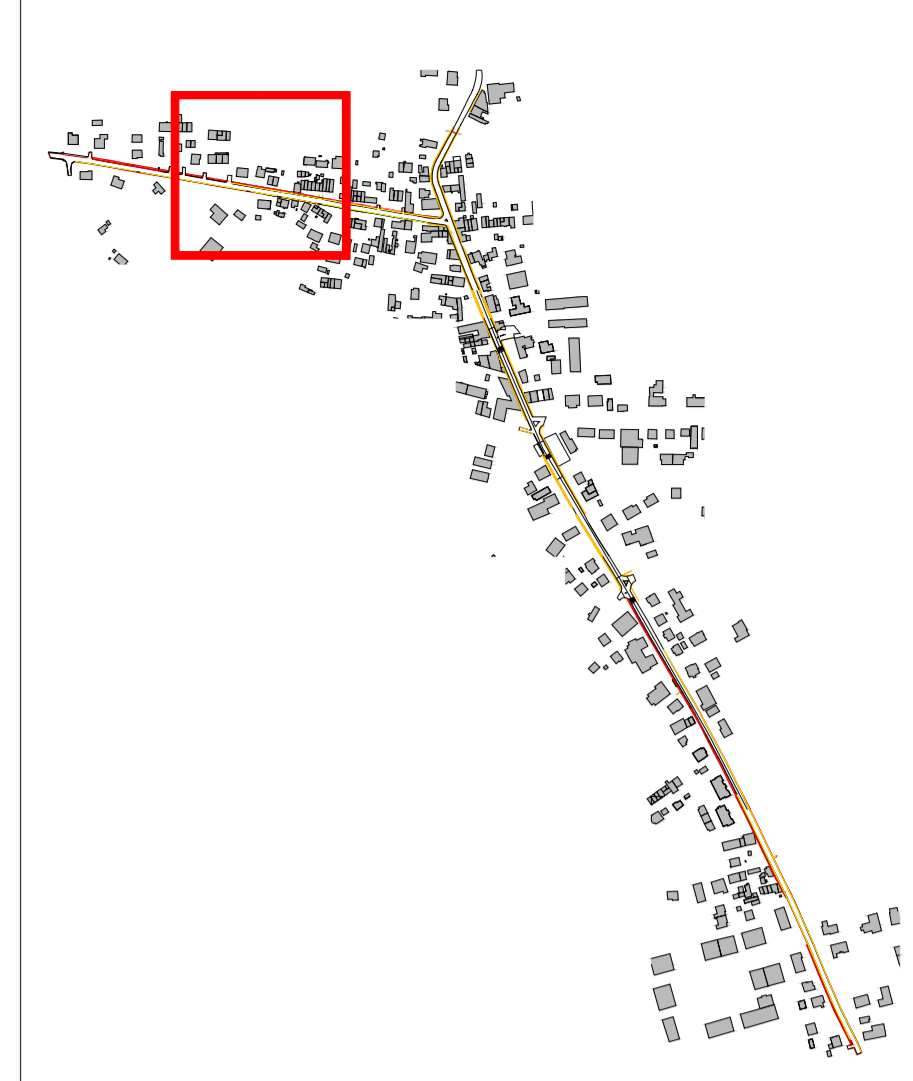

**POLITECNICA**  
 Società d'ingegneria  
 Guastà S. Cecilia 16 - 43100 Parma  
 Tel. 0521 200415/285267 - Fax 0521 221331  
 Dott. Daniele Ferretti  
 Arch. Isabella Tagliavini

**PROVINCIA DI PARMA**  
 CLIENTE Customer

**Coltaro (Parma)**  
 LOCALITÀ Site

PRATICA AMMINISTRATIVA Administrative document  
**STATO DI FATTO PLANIMETRIA**  
 OGGETTO Object

**Tav. B 4.9**


NUMERAZIONE TAVOLA: Design number  
 1 : 200 A1 B10  
 SCALA Scale PLM Scale PL Scale Of

**Progetto esecutivo**  
 LIVELLO PROGETTAZIONE Level

PROGETTO Project Arch. Urb. Isabella Tagliavini  
 DIS. TO Made by  
 CONTR. TO Chk. d  
 APPR. TO Appr. d

**0171E0PI0101**  
 DOCUMENTO N° Docum. n°

FILE 0171E0PI0101.dwg  
 SOSTIT. DA Proprietà by  
 SOST. SCE. IL Replac

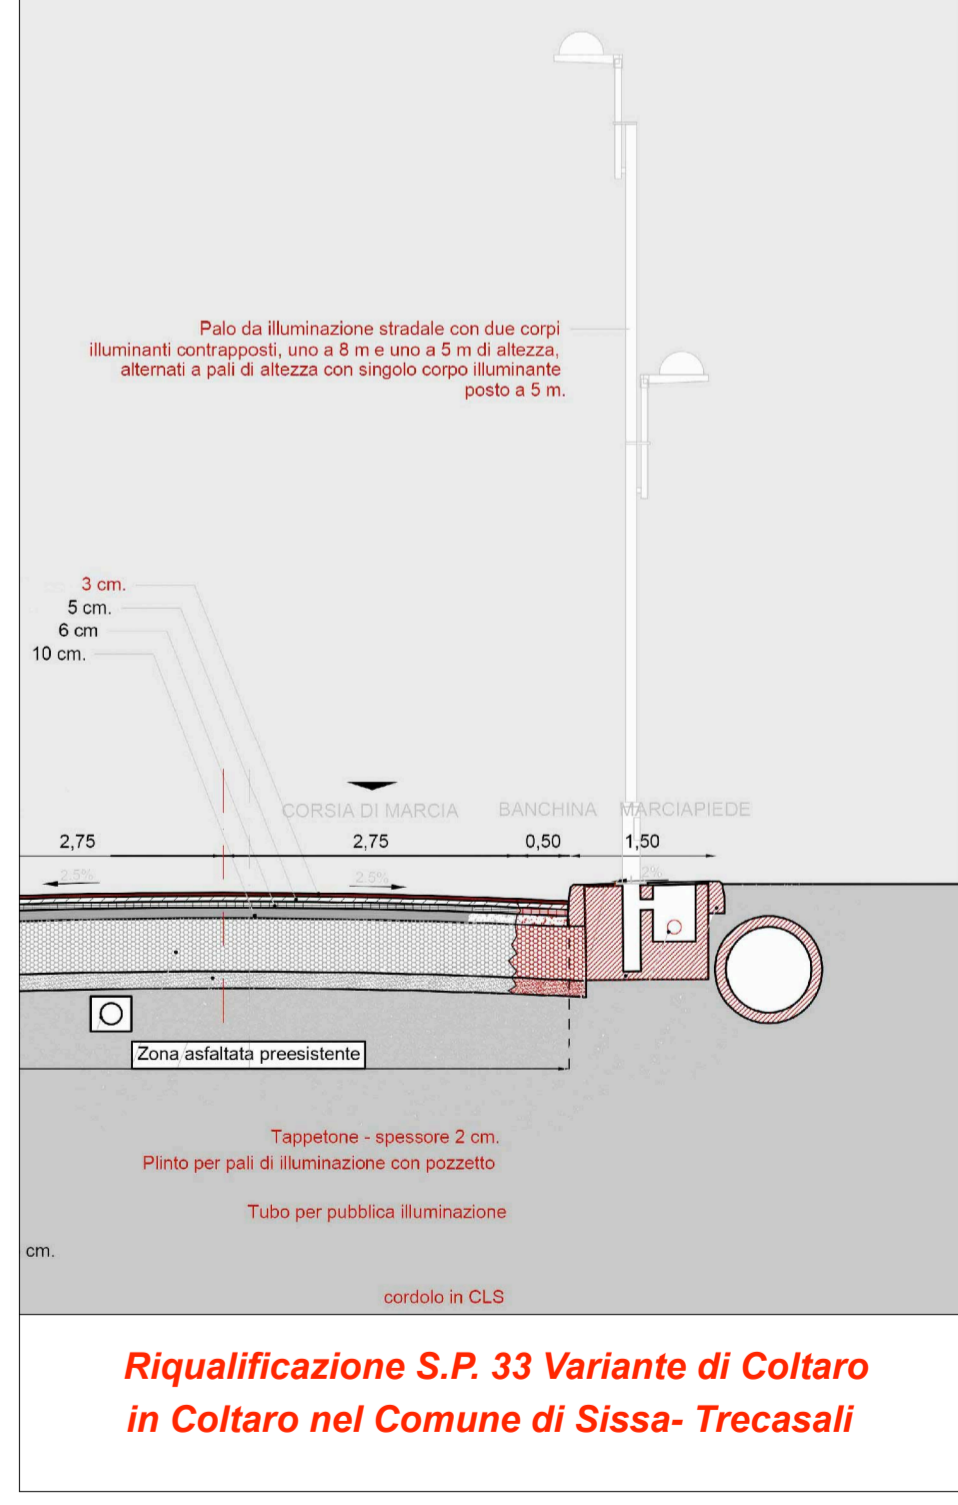

**Riqualificazione S.P. 33 Variante di Coltaro in Coltaro nel Comune di Sissa-Trecasali**

1	REV. 01	GM	26/07/17	IT	29/07/17	DF	29/07/17	Remissione progetto a seguito aggiornamento Piano economico
0	EMISSIONE	SM	23/09/14	MC	29/09/14	DF	29/09/14	

N°	DESCRIZIONE	DIS. Made	DATA Date	CONT. Chk.	DATA Date	APP. App.	DATA Date	NOTE
----	-------------	-----------	-----------	------------	-----------	-----------	-----------	------

REVISIONI Revisions