

POLITECHNICA

Società d'ingegneria

Guasti S. Cecilia 16 - 43125 Parma
Tel. 0521 200415/285267 - Fax 0521/221331

Dott. Daniele Ferretti
Arch. Isabella Tagliavini

PROVINCIA DI PARMA

CLIENTE Customer

Coltaro (Parma)

LOCALITA' Site

PRATICA AMMINISTRATIVA Administrative document

ELENCO ELABORATI

OGGETTO Object

Tav. A0

NUMERAZIONE TAVOLA - Design number

A4

SCALA Scale

FORM. Size

FG.Sh/DI Of

Progetto esecutivo

LIVELLO PROGETTAZIONE - Level

PROGETTO Project Arch. Urb. Isabella Tagliavini

DIS.TO Made by

CONTR.TO Chk.d

APPR.TO Appr.d

OI71E0RG0101

DOCUMENTO N°

Docum. n°


FILE OI71E0RG0101.dwg

SOST.TO DA Replace by

SOST.SCE IL Replace



PROVINCIA DI PARMA
COMUNE DI SISSA - TRECASALI

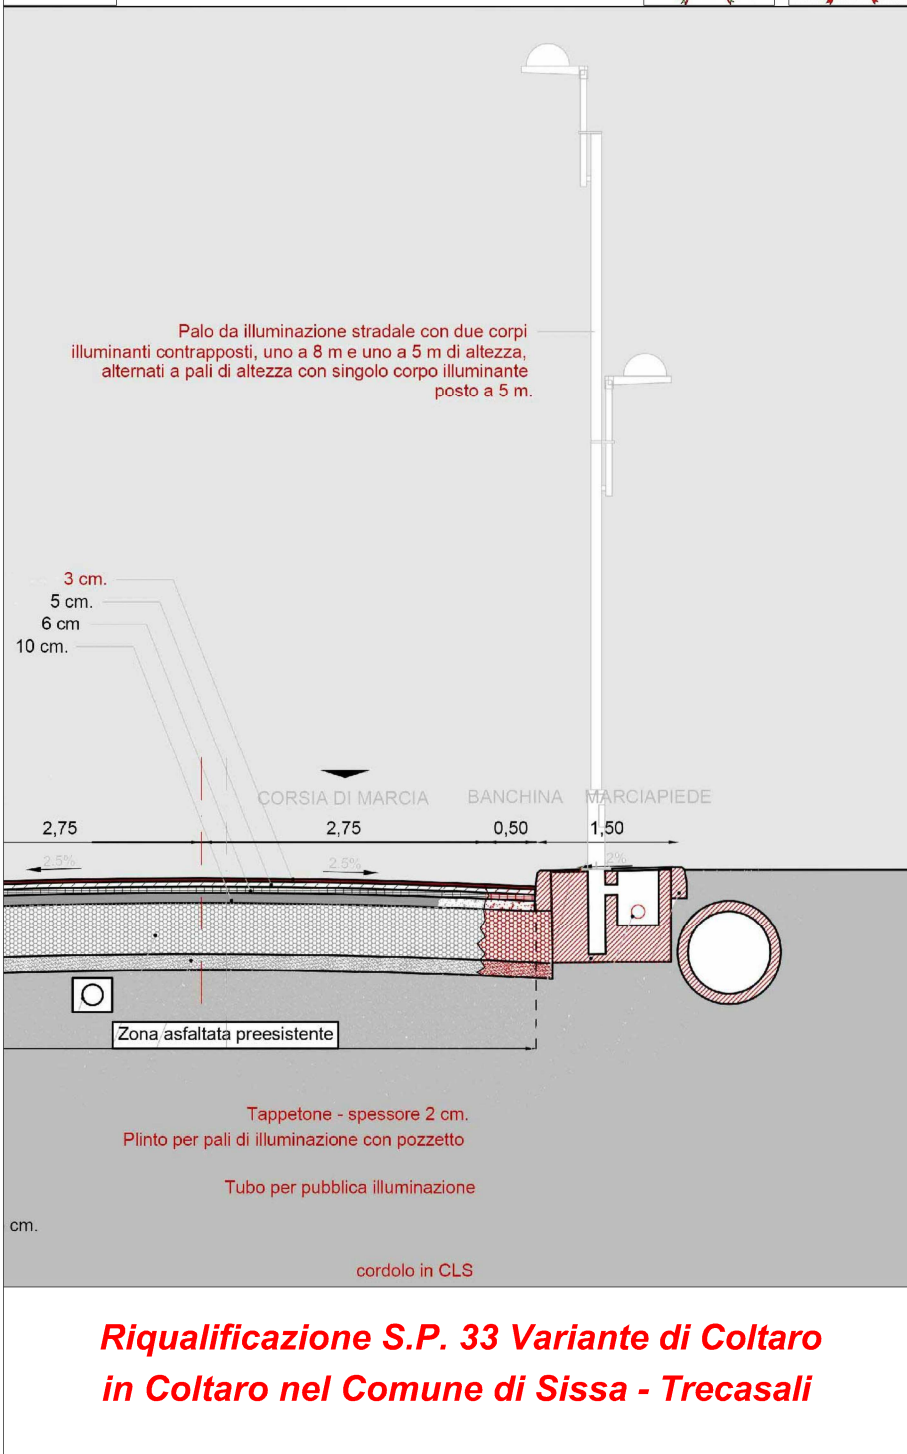

N°	DESCRIZIONE Descrip.	DIS. Made	DATA Date	CONT. Chk.	DATA Date	APP. App.	DATA Date	NOTE
4	REV. 04	IT	14/01/20	IT	14/01/20	DF	14/01/20	Introduzione di precisazioni
3	REV. 03	IT	31/07/19	IT	31/07/19	DF	31/07/19	Aggiornamento progetto
2	REV. 02	IT	26/07/18	IT	29/07/18	DF	05/08/18	Rimissione progetto per modifica piazzole sopraelevate
1	REV. 01	GM	26/07/17	IT	29/07/17	DF	29/07/17	Rimissione progetto a seguito aggiornamento Piano economico
0	EMISSIONE	SM	23/09/14	MC	29/09/14	DF	29/09/14	

REVISIONI Revisions

ELENCO ELABORATI

A-DOCUMENTI

<i>N. Elab.</i>	<i>Descrizione</i>	<i>CODICE</i>	<i>Scala</i>	<i>Data</i>
A.0	ELENCO ELABORATI	OI71E0RG0101	A4	Gennaio 2020
A.1	RELAZIONE GENERALE	OI71E0RG0201	A4	Gennaio 2020
A.2	RELAZIONE SPECIALISTICA IMPIANTO ILLUMINAZIONE	OI71E0RS0101	A4	Luglio 2019
A.3	PIANO DI MANUTENZIONE	OI710PM0101	A4	Luglio 2017
A.4	ELENCO PREZZI UNITARI	OI71E0PU0101	A4	Luglio 2019
A.5	COMPUTO METRICO ESTIMATIVO E QUADRO DI INCIDENZA DELLA MANODOPERA	OI71E0CE0101	A4	Gennaio 2020
A.6	CRONOPROGRAMMA	OI71E0CR0101	A4	Gennaio 2020
A.7	QUADRO ECONOMICO DELLE OPERE	OI71E0QE0101	A4	Luglio 2019
A.8	SCHEMA DI CONTRATTO	OI71E0SC0101	A4	Gennaio 2020
A.9	DISCIPLINARE DESCRITTIVO E PRESTAZIONALE	OI71E0RG0301	A4	Luglio 2017

B-ELABORATI GENERALI – STUDI E INDAGINI

<i>N. Elab.</i>	<i>Descrizione</i>	<i>CODICE</i>	<i>Scala</i>	<i>Data</i>
B.1	STRALCIO DEL PSC	OI71E0PG0101	1:10.000	Luglio 2017
B.2	COROGRAFIA DI INQUADRAMENTO	OI71E0PG0201	1:2500	Luglio 2017
B.3	COROGRAFIA GENERALE	OI71E0PG0301	1:1000	Luglio 2017
B.4.1	STATO DI FATTO - PLANIMETRIA 1/10	OI71E0PI0101	1:200	Luglio 2017
B.4.2	STATO DI FATTO - PLANIMETRIA 2/10	OI71E0PI0101	1:200	Luglio 2017
B.4.3	STATO DI FATTO - PLANIMETRIA 3/10	OI71E0PI0101	1:200	Luglio 2017
B.4.4	STATO DI FATTO - PLANIMETRIA 4/10	OI71E0PI0101	1:200	Luglio 2017
B.4.5	STATO DI FATTO - PLANIMETRIA 5/10	OI71E0PI0101	1:200	Luglio 2017
B.4.6	STATO DI FATTO - PLANIMETRIA 6/10	OI71E0PI0101	1:200	Luglio 2017
B.4.7	STATO DI FATTO - PLANIMETRIA 7/10	OI71E0PI0101	1:200	Luglio 2017
B.4.8	STATO DI FATTO - PLANIMETRIA 8/10	OI71E0PI0101	1:200	Luglio 2017
B.4.9	STATO DI FATTO - PLANIMETRIA 9/10	OI71E0PI0101	1:200	Luglio 2017
B.4.10	STATO DI FATTO - PLANIMETRIA 10/10	OI71E0PI0101	1:200	Luglio 2017
B.5.1	STATO DI FATTO SEZIONI TRASVERSALI 1/3	OI71E0SE0101	1:100	Luglio 2017
B.5.2	STATO DI FATTO SEZIONI TRASVERSALI 2/3	OI71E0SE0101	1:100	Luglio 2017
B.5.3	STATO DI FATTO SEZIONI TRASVERSALI 3/3	OI71E0SE0101	1:100	Luglio 2017
B.6	STATO DI FATTO PROFILO LONGITUDINALE	OI71E0SE0201	1:500	Luglio 2017

C – PROGETTO

<i>N. Elab.</i>	<i>Descrizione</i>	<i>CODICE</i>	<i>Scala</i>	<i>Data</i>
C.1.1	PROGETTO - PLANIMETRIA 1/10	OI71EUPI0101	1:500	Agosto 2019
C.1.2	PROGETTO - PLANIMETRIA 2/10	OI71EUPI0101	1:500	Agosto 2019
C.1.3	PROGETTO - PLANIMETRIA 3/10	OI71EUPI0101	1:500	Agosto 2019
C.1.4	PROGETTO - PLANIMETRIA 4/10	OI71EUPI0101	1:500	Agosto 2019
C.1.5	PROGETTO - PLANIMETRIA 5/10	OI71EUPI0101	1:500	Agosto 2019
C.1.6	PROGETTO - PLANIMETRIA 6/10	OI71EUPI0101	1:500	Agosto 2019

C.1.7	PROGETTO - PLANIMETRIA 7/10	OI71EUPI0101	1:500	Agosto 2019
C.1.8	PROGETTO - PLANIMETRIA 8/10	OI71EUPI0101	1:500	Agosto 2019
C.1.9	PROGETTO - PLANIMETRIA 9/10	OI71EUPI0101	1:500	Agosto 2019
C.1.10	PROGETTO - PLANIMETRIA 10/10	OI71EUPI0101	1:500	Agosto 2019
C.2.1	PROGETTO - SEZIONI TRASVERSALI 1/3	OI71E0SE0101	1:100	Luglio 2017
C.2.2	PROGETTO - SEZIONI TRASVERSALI 1/3	OI71E0SE0101	1:100	Luglio 2017
C.2.3	PROGETTO - SEZIONI TRASVERSALI 1/3	OI71E0SE0101	1:100	Luglio 2017
C.3	PROGETTO PROFILO LONGITUDINALE	OI71E0SE0201	1:500	Luglio 2019
C.4	PROGETTO SEZIONI TECNICHE TRASVERSALI	OI71E0SE0301	1:50	Luglio 2017
C.5	PROGETTO PIAZZOLE RIALZATE	OI71E0PA0101	1:200 1:50	Agosto 2019
C.6	PROGETTO SEGNALETICA STRADALE	OI71E0PA0201	1:200	Agosto 2019

D - IMPIANTI RETI ILLUMINAZIONE

<i>N. Elab.</i>	<i>Descrizione</i>	<i>CODICE</i>	<i>Scala</i>	<i>Data</i>
D.1	PLANIMETRIA E DETTAGLI	OI71E0RS01001	1:200 1:50	Settembre 2014
D.2	CALCOLI ILLUMINOMETRICI	OI71E0RS0201	A4	Luglio 2017

E -SOTTOSERVIZI INTERFERENTI DA ENTI GESTORI

<i>N. Elab.</i>	<i>Descrizione</i>	<i>CODICE</i>	<i>Scala</i>	<i>Data</i>
E.1	PLANIMETRIA INTERFERENZE RETE GAS	OI71E0PI0201	1:2000	Settembre 2014
E.2	PLANIMETRIA INTERFERENZE RETE ENEL	OI71E0PI0301	1:2000	Settembre 2014
E.3	PLANIMETRIA INTERFERENZE RETE TELECOM	OI71E0PI0401	1:2000	Settembre 2014
E.4	RELAZIONE RISOLUZIONE INTERFERENZE	OI71E0RS0301	A4	Luglio 2017

F - PIANO PARTICELLARE DI ESPROPRIO

<i>N. Elab.</i>	<i>Descrizione</i>	<i>CODICE</i>	<i>Scala</i>	<i>Data</i>
F.1.1	PIANO PARTICELLARE DI ESPROPRIO - PLANIMETRIA DELLE OCCUPAZIONI 1/5	OI71E0PI0501	1:500	Luglio 2019
F.1.2	PIANO PARTICELLARE DI ESPROPRIO - PLANIMETRIA DELLE OCCUPAZIONI 2/5	OI71E0PI0501	1:500	Luglio 2019
F.1.3	PIANO PARTICELLARE DI ESPROPRIO - PLANIMETRIA DELLE OCCUPAZIONI 3/5	OI71E0PI0501	1:500	Luglio 2019
F.1.4	PIANO PARTICELLARE DI ESPROPRIO - PLANIMETRIA DELLE OCCUPAZIONI 4/5	OI71E0PI0501	1:500	Luglio 2019
F.1.5	PIANO PARTICELLARE DI ESPROPRIO - PLANIMETRIA DELLE OCCUPAZIONI 5/5	OI71E0PI0501	1:500	Luglio 2019
F.2	PIANO PARTICELLARE DI ESPROPRIO - TABELLE	OI71E0RS0401	A4	Luglio 2019

G – PIANO DELLA SICUREZZA

<i>N. Elab.</i>	<i>Descrizione</i>	<i>CODICE</i>	<i>Scala</i>	<i>Data</i>
G.1	RELAZIONE	OI71ECPS0101	A4	Luglio 2017
G.2.1	ALLEGATO SEZIONE 17 1/2	OI71ECPS0101	1:200	Luglio 2017
G.2.2	ALLEGATO SEZIONE 17 2/2	OI71ECPS0201	1.2500/1.200	Luglio 2017