



SEZIONE N. 25
PROG. 1+200.00

ml 50.00 da sez. n. 24 ← → ml 50.00 a sez. n. 26

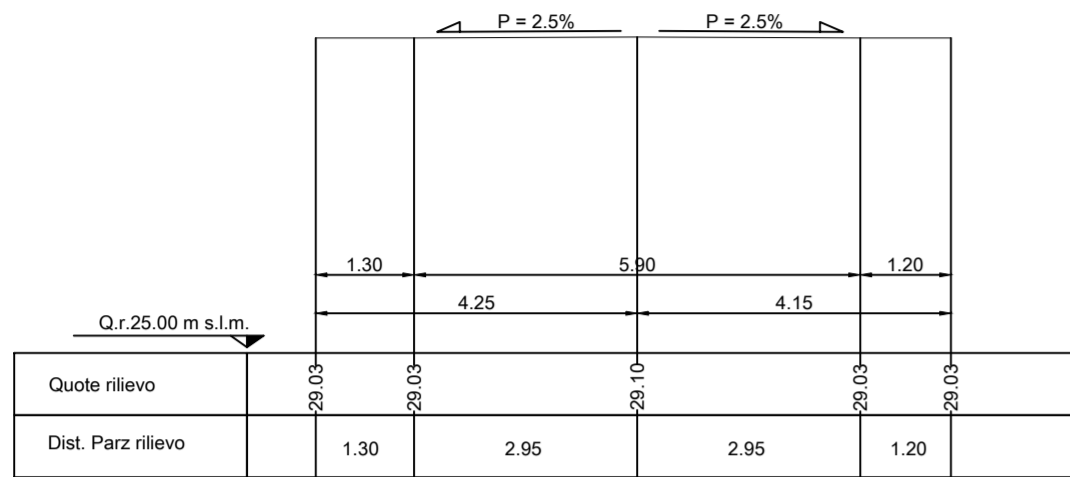


SEZIONE N. 28
PROG. 1+350.00

ml 50.00 da sez. n. 27 ← → ml 50.00 a sez. n. 29

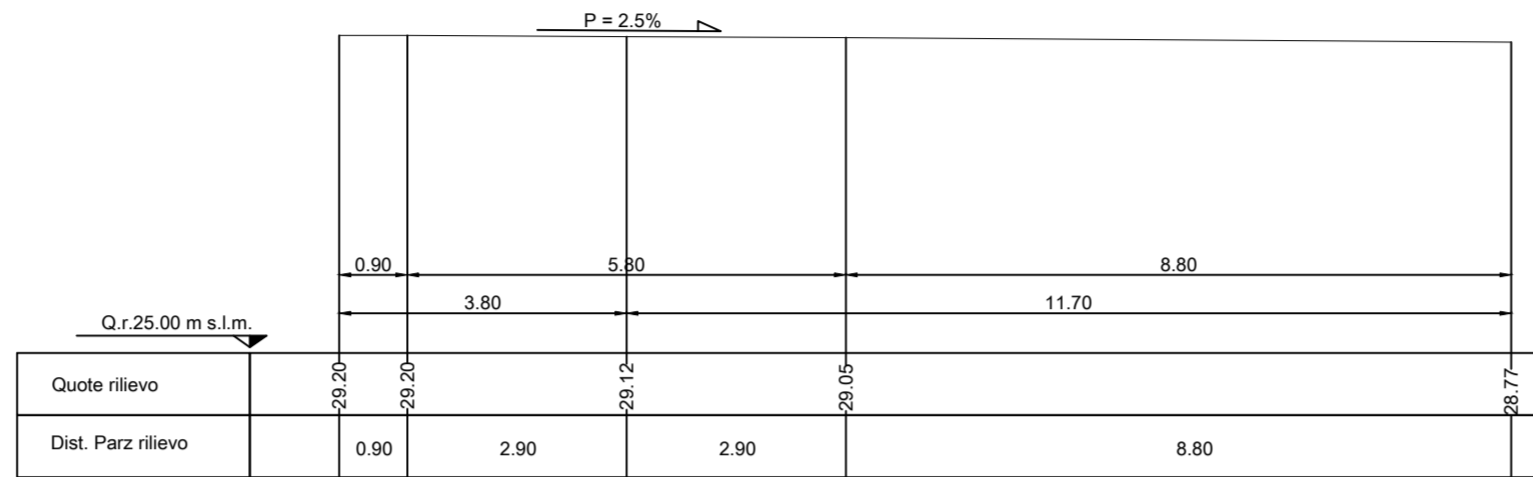


SEZIONE N. 31
PROG. 1+500.00

ml 50.00 da sez. n. 30 ← →

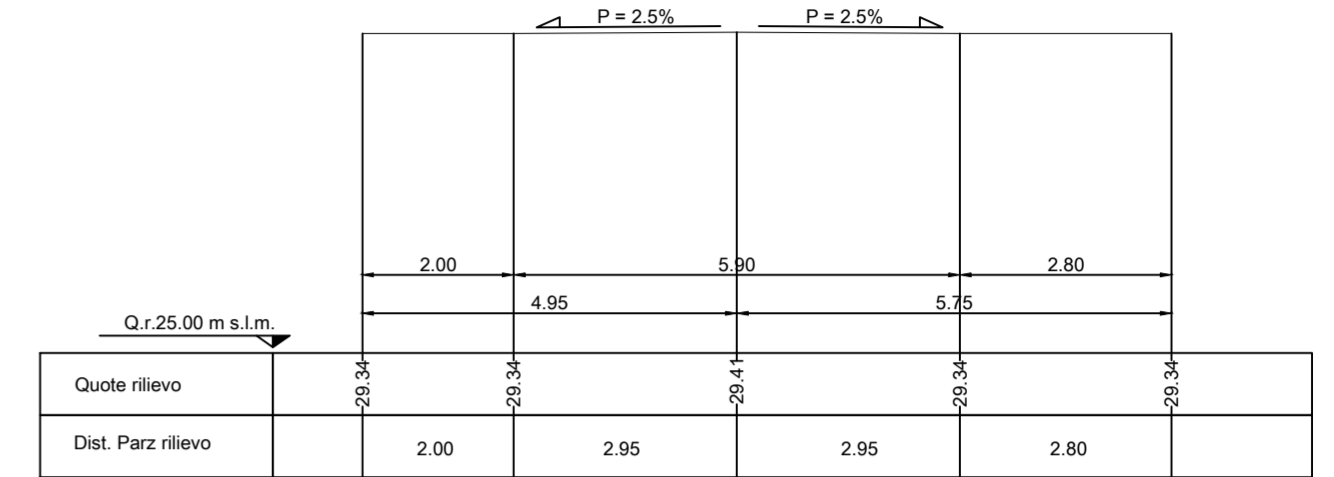


SEZIONE N. 26
PROG. 1+250.00

ml 50.00 da sez. n. 25 ← → ml 50.00 a sez. n. 27

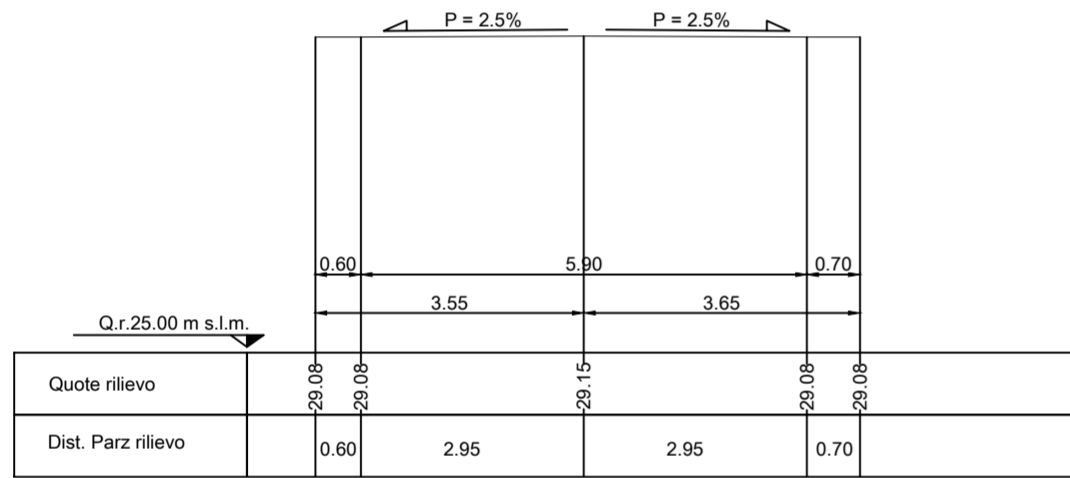


SEZIONE N. 29
PROG. 1+400.00

ml 50.00 da sez. n. 28 ← → ml 50.00 a sez. n. 30

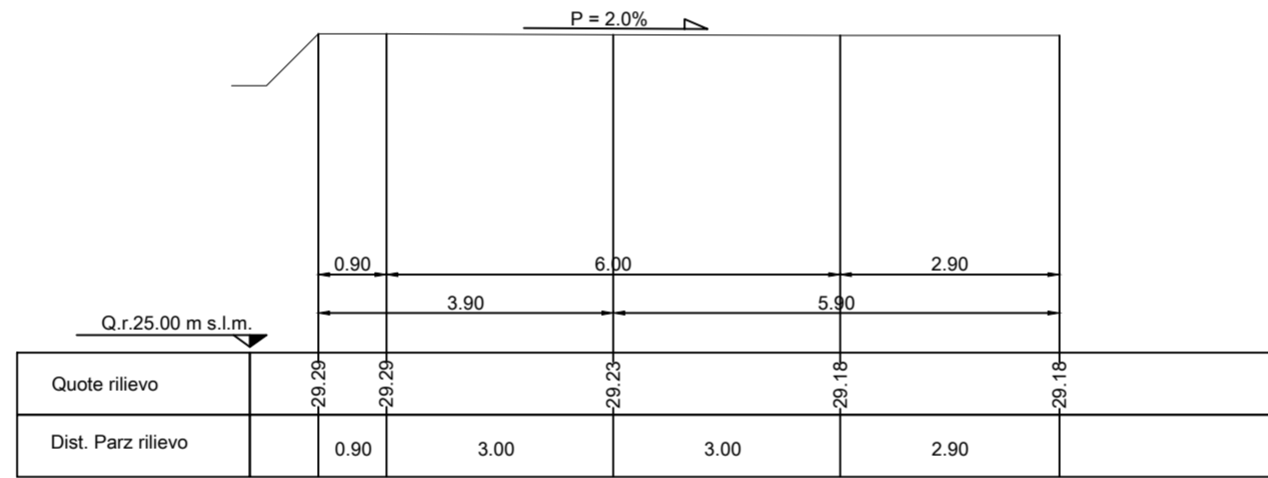


SEZIONE N. 27
PROG. 1+300.00

ml 50.00 da sez. n. 26 ← → ml 50.00 a sez. n. 28

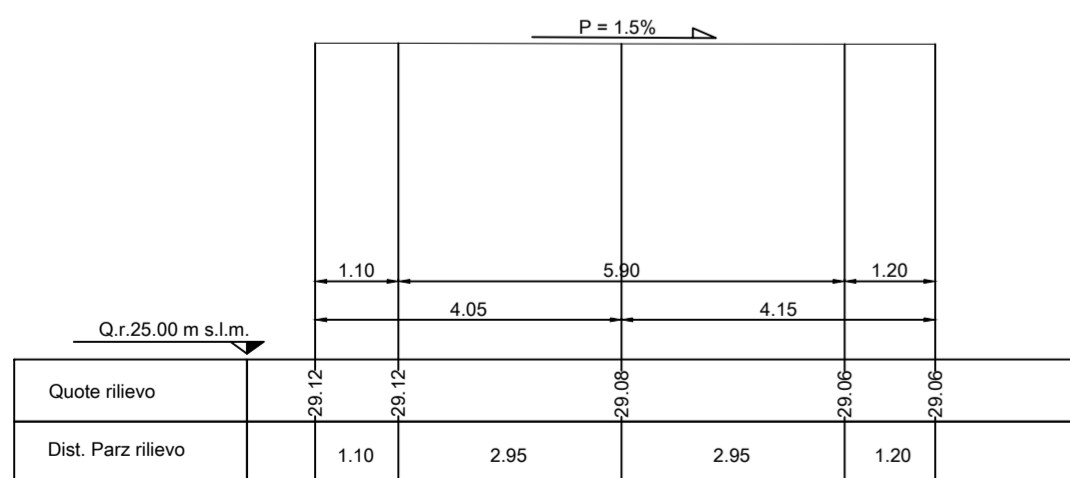

SEZIONE N. 30
PROG. 1+450.00

ml 50.00 da sez. n. 29 ← → ml 50.00 a sez. n. 31

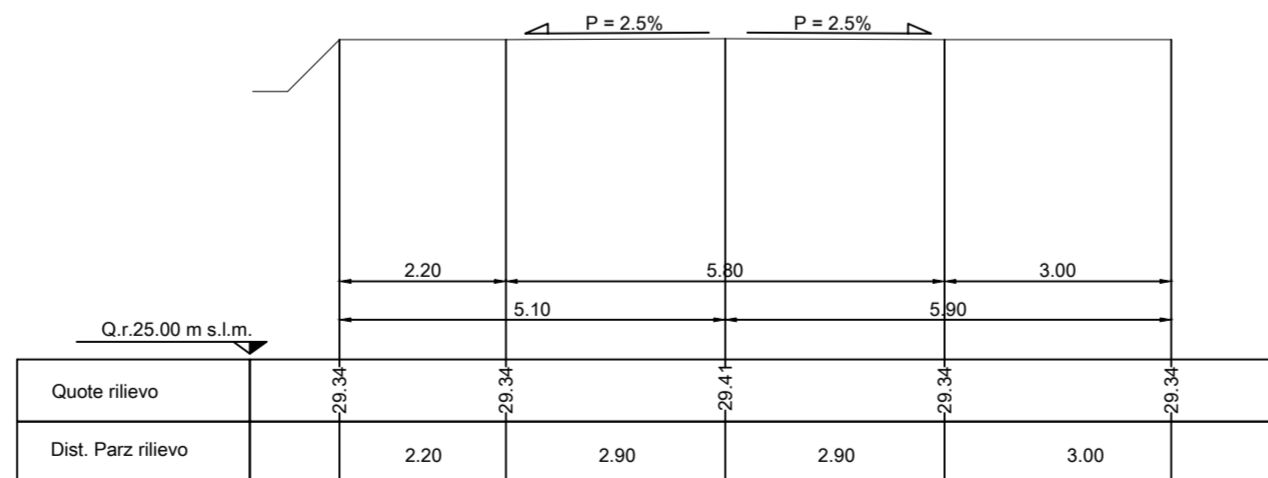

POLITECHNICA S.R.L.
Società d'ingegneria
Guasti S. Cecilia 16 - 43100 Parma
Tel. 0521 200415/285267 - Fax 0521 221331

Dott. Daniele Ferretti
Arch. Isabella Tagliavini

PROVINCIA DI PARMA

CLIENTE Customer

Coltaro (Parma)

LOCALITA' Site

PRATICA AMMINISTRATIVA Administrative document

Stato di fatto
Sezioni trasversali

OGGETTO Object

Tav. B5.3

NUMERAZIONE TAVOLA - Design number

1 : 100	A2	3/3
SCALA Scale	FORM. Size	FG.Sh/DI Of

Progetto esecutivo

LIVELLO PROGETTAZIONE - Level


PROGETTO Project	Arch. Urb. Isabella Tagliavini
DIS.TO Made by	
CONTR.TO Chk.d	
APPR.TO Appr.d	

O170E0SE0101
DOCUMENTO N° Docum. n°

FILE O171E0SE0101.dwg

SOST.TO DA Replace by
SOST.SCE IL Replace

1	REV. 01	GM	26/07/17	IT	29/07/17	DF	29/07/17	Rimissione progetto a seguito aggiornamento Piano economico
0	EMISSIONE	SM	23/09/14	MC	29/09/14	DF	29/09/14	
N°	DESCRIZIONE Descr.	DIS. Made	DATA Date	CONT. Chk.	DATA Date	APP. App.	DATA Date	NOTE

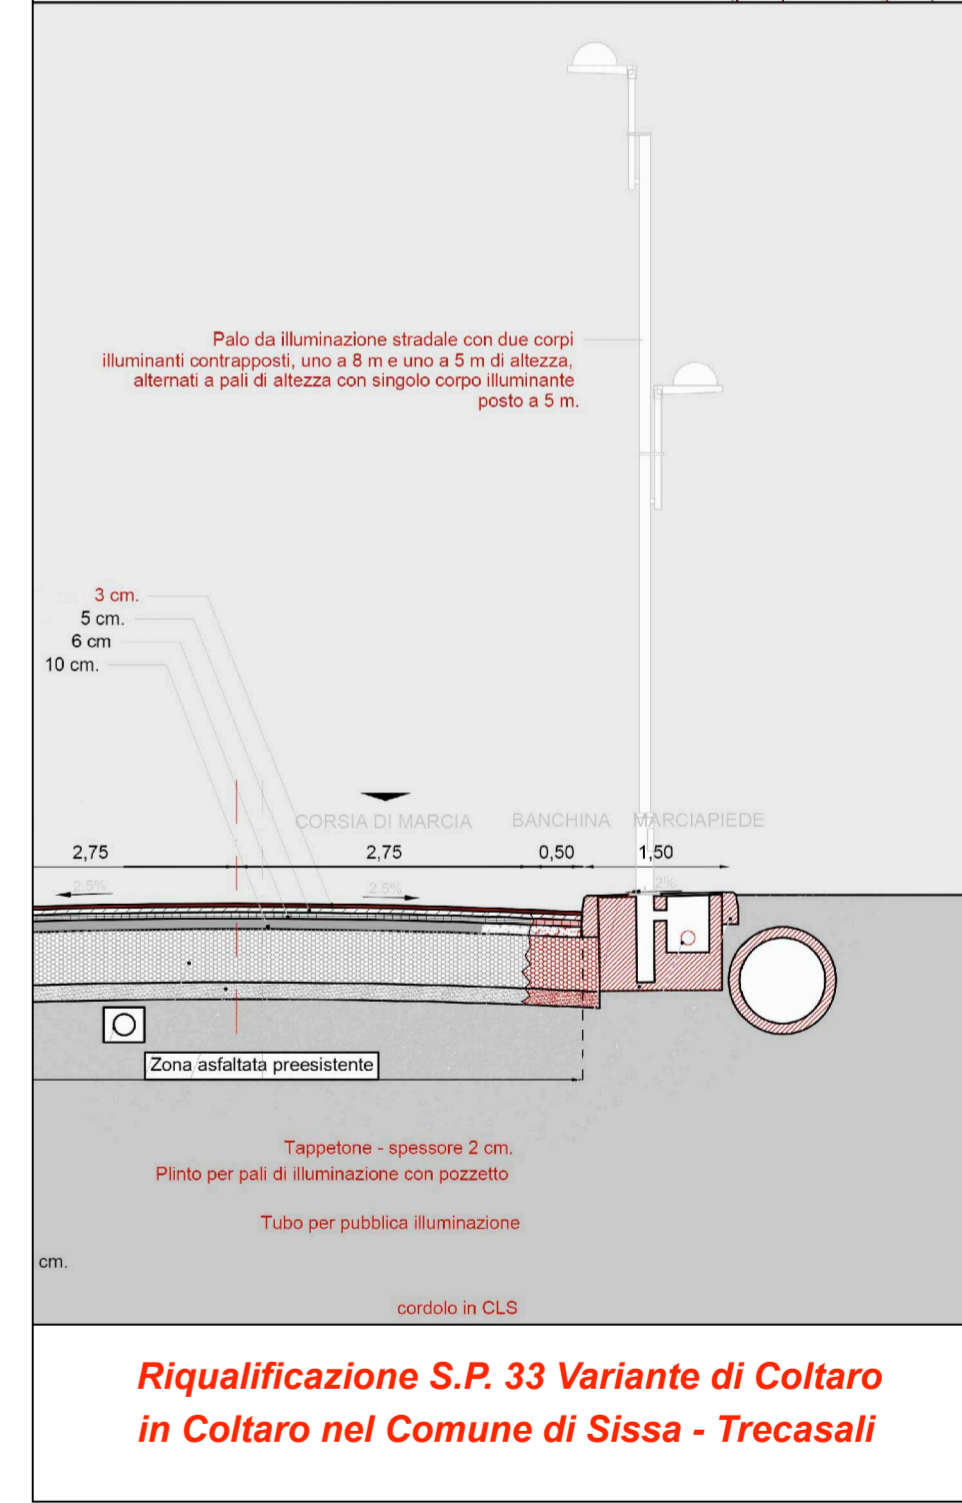

Riqualificazione S.P. 33 Variante di Coltaro in Coltaro nel Comune di Sissa - Trecasali