

- LEGENDA**
- Muretto di recinzione
 - Muretto < 20 cm
 - Fosso con lieve profondità
 - Fosso con rilevante profondità
 - Edificio privato



POLITECNICA
 Società d'ingegneria
 Guastà S. Cecilia 16 - 43100 Parma
 Tel. 0521 200415/235267 - Fax 0521 221331
 Dott. Daniele Ferretti
 Arch. Isabella Tagliavini



PROVINCIA DI PARMA
 CLIENTE Customer

Coltaro (Parma)
 LOCALITÀ Site

PRATICA AMMINISTRATIVA Administrative document
STATO DI FATTO PLANIMETRIA
 OGGETTO Object

Tav. B 4.8


NUMERAZIONE TAVOLA: Design number
 1: 200 A1 B10
 SCALA Scale: FDEM Size: FG SIZE Of

Progetto esecutivo
 LIVELLO PROGETTAZIONE Level

PROGETTO Project: Arch. Urb. Isabella Tagliavini
 DIS TO Made by
 CONTRO Chk.d
 APPR TO Appr.d

0171E0P10101
 DOCUMENTO N° Docum. n°

FILE 0171E0P101.dwg
 SOST TO DA: Proiecto by
 SOST SCE IL: Replac

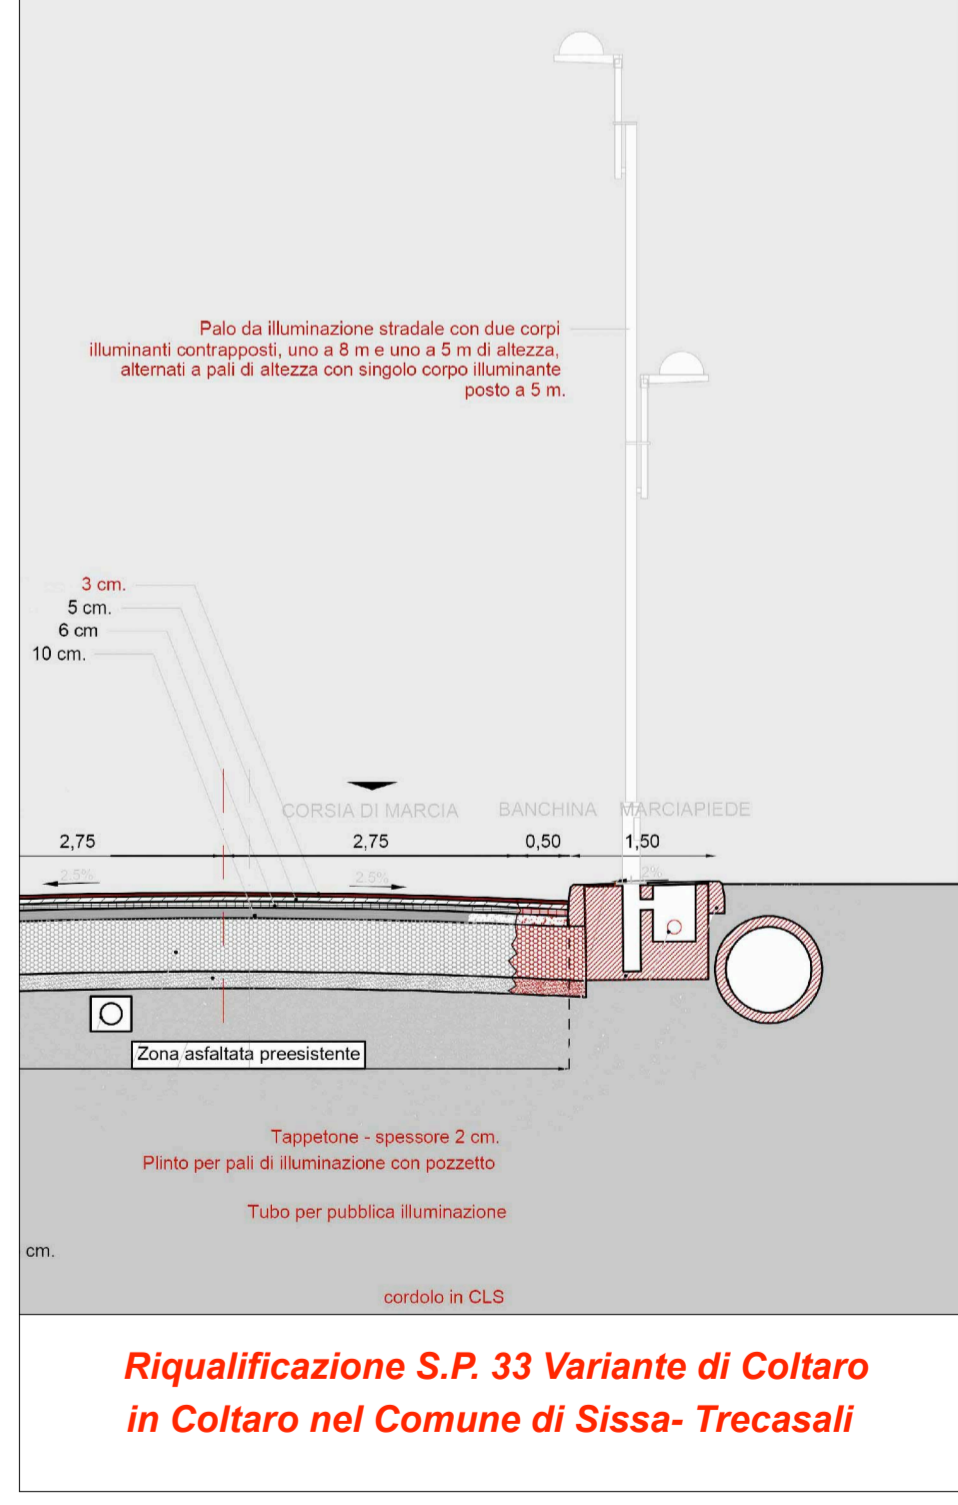

Riqualificazione S.P. 33 Variante di Coltaro in Coltaro nel Comune di Sissa-Trecasali

1	REV. 01	GM	26/07/17	IT	29/07/17	DF	29/07/17	Remissione progetto a seguito aggiornamento Piano economico
---	---------	----	----------	----	----------	----	----------	---

0	EMISSIONE	SM	23/09/14	MC	29/09/14	DF	29/09/14	
---	-----------	----	----------	----	----------	----	----------	--

N°	DESCRIZIONE	DIS.	DATA	CONT.	DATA	APP.	DATA	NOTE
Descr.	Made	Date	Chk.	Date	App.	Date		

REVISIONI Revisions