



**SEZIONE STRADALE TIPO "F1" IN RETTIFILLO**

SCALA 1:25

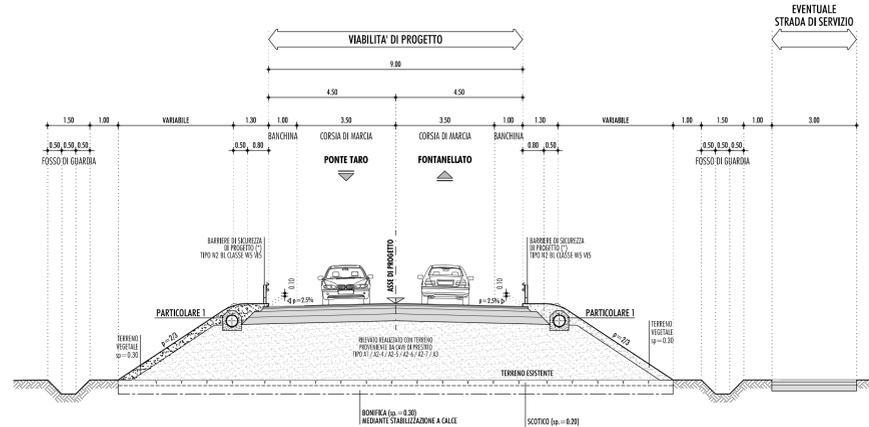


**SEZIONE STRADALE TIPO "F1" IN CURVA**

SCALA 1:25

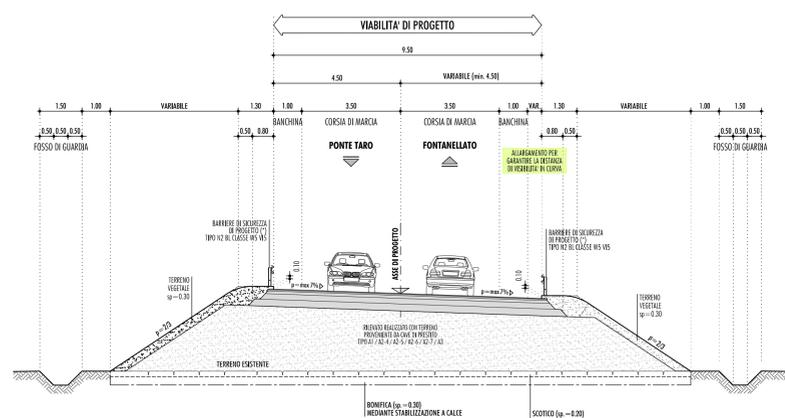


**SEZIONE STRADALE TIPO "F1" IN RETTIFILLO IN CORRISPONDENZA DELLA PIAZZOLA DI SOSTA**

SCALA 1:25

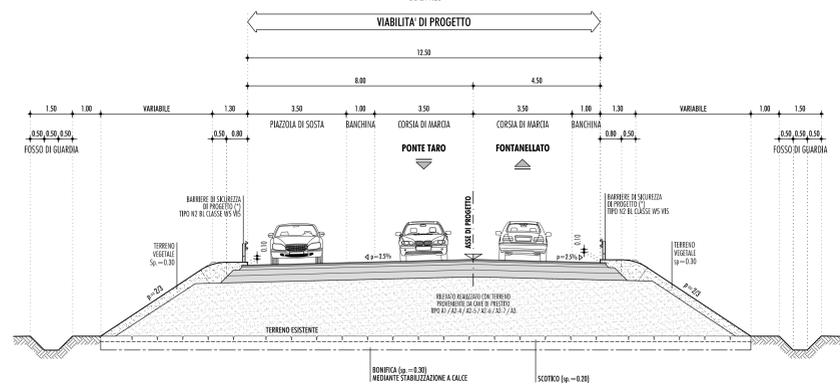


**SEZIONE TIPO IN ROTATORIA**

SCALA 1:25

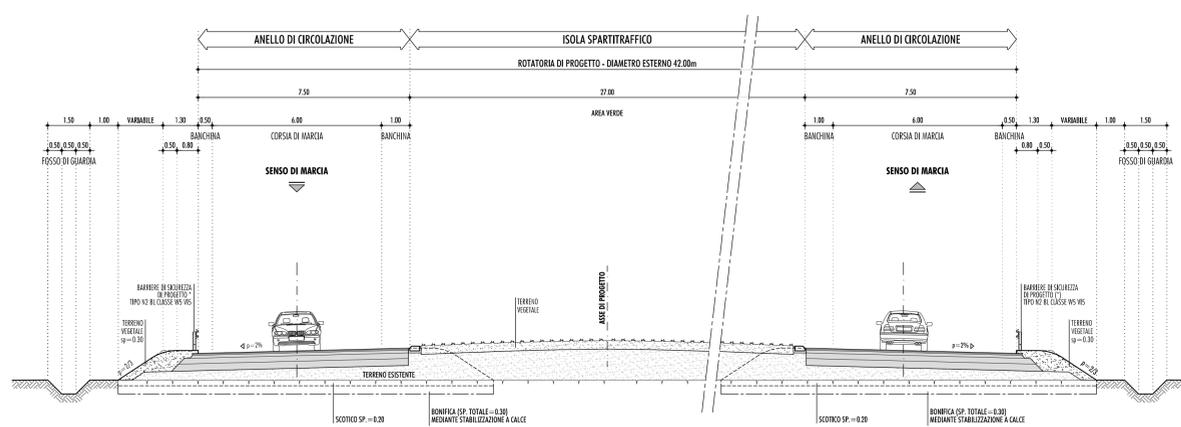


**SEZIONE TIPO ROTATORIA R3 CON MARCIAPIEDE E DUNA VEGETATA**

SCALA 1:25

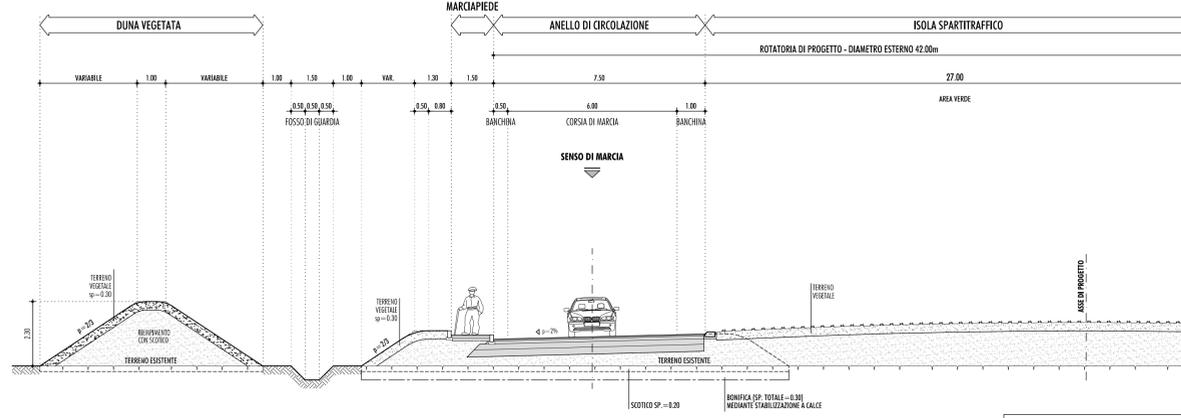

**SEZIONE STRADALE TIPO "F1" IN CORRISPONDENZA DELLA DUNA VEGETATA**

SCALA 1:25

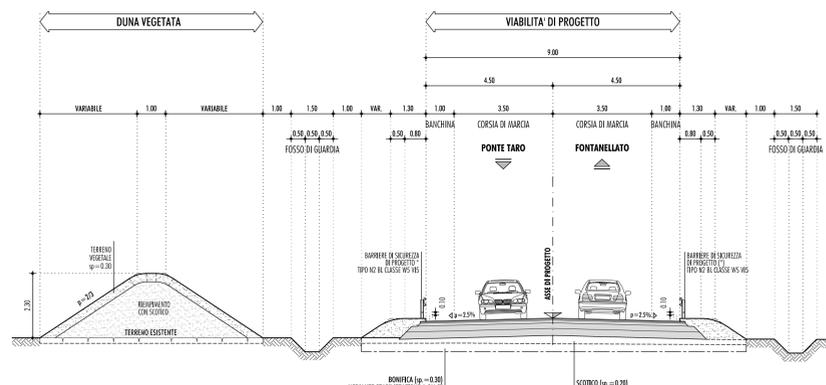


**NOTA PER BARRIERE DI SICUREZZA SUI MARGINI ESTERNI**

\* LA BARRIERA VIENE PREVISTA NEI TRATTI IN CUI IL DISlivELLO TRA LA PIATTAFORMA STRADALE E IL TERRENO E' MAGGIORE DI 1m


**PARTICOLARE 1**

DETTAGLIO CIGLIO LATERALE CON TUBAZIONE DI RACCOLTA ACQUE DI PIATTAFORMA (0315 DA PROG. 0+206 A PROG. 0+342 - 0400 DA PROG. 1+422 A PROG. 1+683) SCALA 1:25

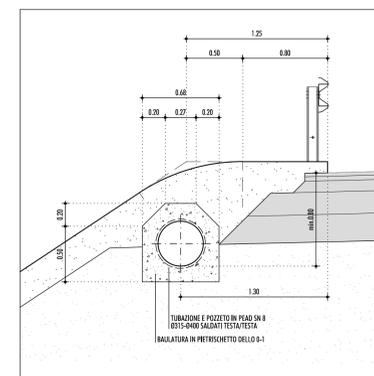


**PACCHETTO VIABILITA' DI PROGETTO**

SCALA 1:10

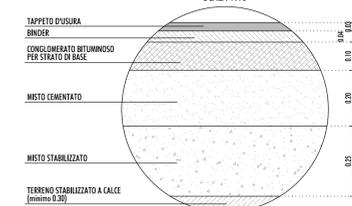


**PACCHETTO STRADE DI SERVIZIO**

SCALA 1:10

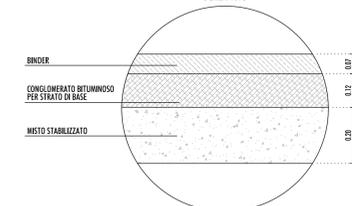

**PACCHETTO MARCIAPIEDE**

SCALA 1:10

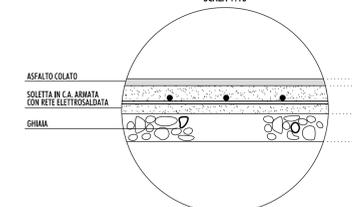

INTERVENTI DI ADEGUAMENTO DELLA VIABILITA' LOCALE NELLA PROVINCIA DI PARMA NELL'AMBITO DEL PROGETTO DENOMINATO "CORRIDOIO PLURIAMODALE TIRRENO BRENNERO - RACCORDO AUTOSTRADALE TRA L'AUTOSTRADA DELLA CISA - FONTERIVO (PR) E L'AUTOSTRADA DEL BRENNERO - INGOAROLE ROCCA (PR) - 1° LOTTO

**RACCORDO TRA LA CISPADANA E LA S.P. 11 TRATTO DA VIA DEI FILAGNI A ROTATORIA TAV S.P. 11 LOTTO 2**

**PROGETTO DEFINITIVO**

OTTEMPERANTE ALLE PRESCRIZIONI IMPARTITE IN SEDE DI CONFERENZA TECNICA DI SERVIZI 1° SEDUTA 18/09/2017 - 2° SEDUTA 11/10/2017

IL RESPONSABILE DEL PROCEDIMENTO

ING. ELISA BOTTA

RESPONSABILE DEL SERVIZIO VIABILITA' E INFRASTRUTTURE

DOSS. GABRIELE ANNONI

PROGETTAZIONE E COORDINAMENTO SICUREZZA IN FASE DI PROGETTAZIONE

ING. PIER PAOLO CORCHIA

ING. FILIPPO VIARO

ING. PAOLO CORCHIA



CONSULENZE SPECIALISTICHE

GEOLOGIA, GEOTECNICA E SISMIKA

DOSS. PIETRO BOGGIO TOMASAZ

RESPONSABILE DEL PROCEDIMENTO ESPROPRIATIVO

GEOM. ALFREDO MARCHESI

STUDI AMBIENTALI

DOSS. GEOL. GIORGIO NERI

ARCHEOLOGIA

DOSS. BARBARA SASSI



DESCRIZIONE: VARIANTE ALL'ABITATO DI FONTEVIO SEZIONI TRASVERSALI TIPO

TAV. N°: PD.L2.VAR.12

SCALA: 1:100

DATA: GENNAIO 2019

REVISIONE - DATA - OGGGIO -