DOCUMENTAZIONE FOTOGRAFICA

SCALA 1:500

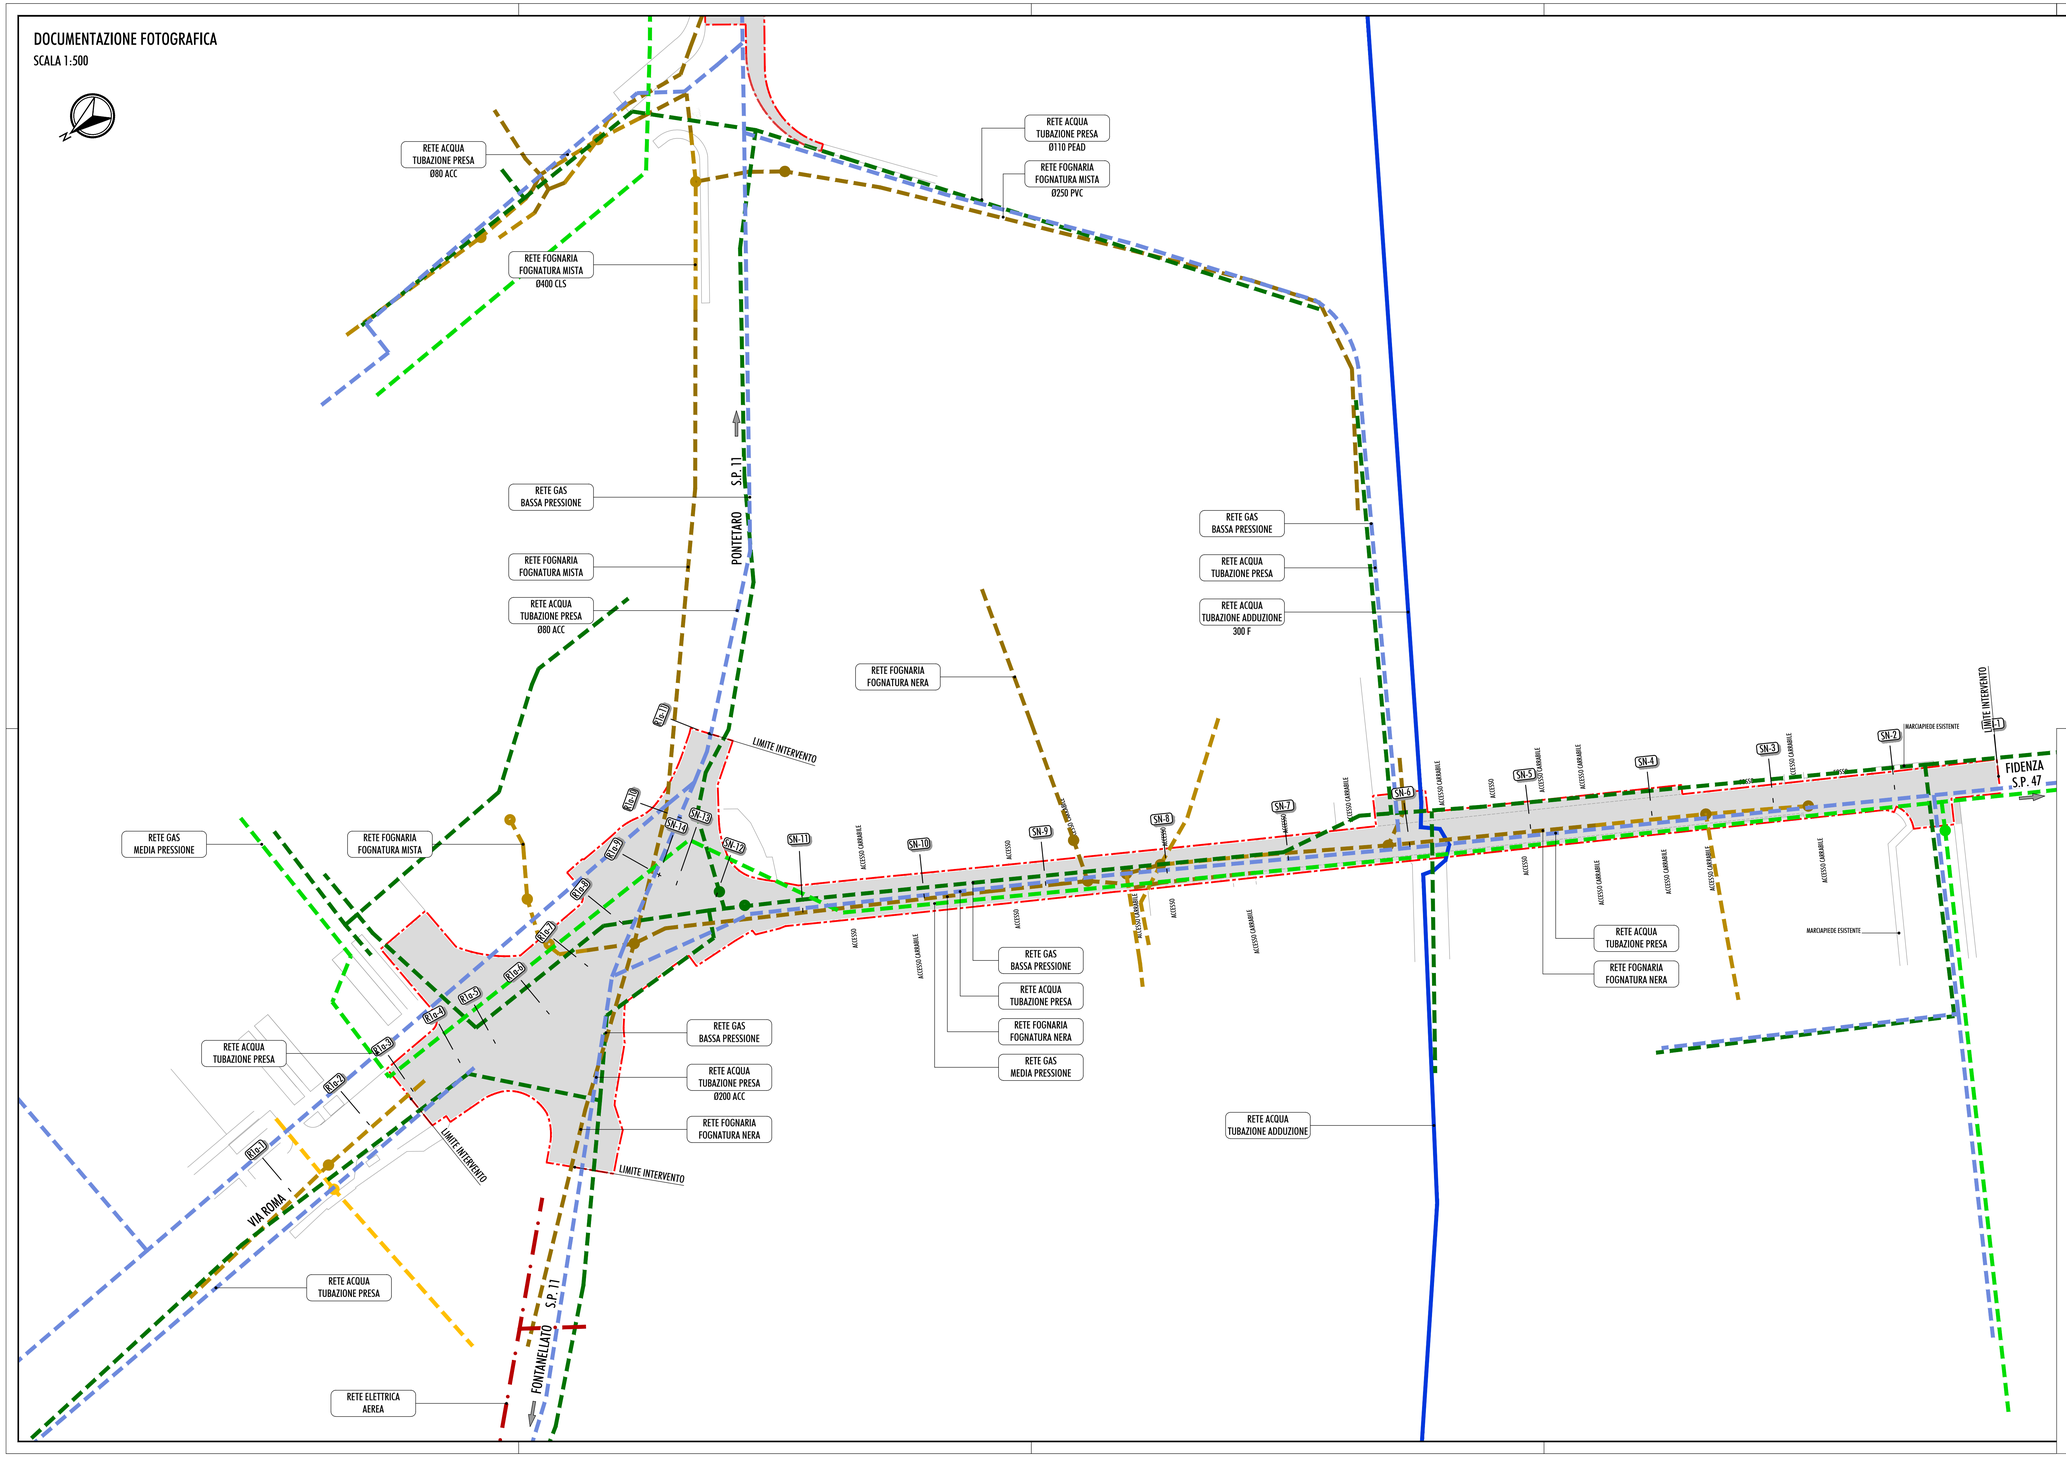

LEGENDA:

AREA DEL SEDIME DI PROGETTO

INTERFERENZE

- RETE ACQUA: TUBAZIONE ADDUZIONE
- RETE ACQUA: TUBAZIONE PRESA
- RETE ACQUA: TUBAZIONE DISTRIBUZIONE
- RETE ELETTRICA: ALTA TENSIONE
- RETE ELETTRICA: MEDIA TENSIONE
- RETE ELETTRICA: MEDIA TENSIONE IN PREVISIONE
- RETE ELETTRICA: BASSA TENSIONE
- RETE GAS: MEDIA PRESSIONE
- RETE GAS: BASSA PRESSIONE
- RETE FOGNA: COLLETTORE PRINCIPALE
- RETE FOGNA: BIANCA
- RETE FOGNA: NERA
- RETE FOGNA: MISTA
- RETE TELECOMUNICAZIONI

PROVINCIA DI PARMA

INTERVENTI DI ADEGUAMENTO DELLA VIABILITÀ LOCALE NELLA PROVINCIA DI PARMA NELL'AMBITO DEL PROGETTO DENOMINATO "CORRIDOIO PLURIMODALE TIRRENO BRENNERO - RACCORDO AUTOSTRADALE TRA L'AUTOSTRADA DELLA CISA - FONTEVIVO (PR) E L'AUTOSTRADA DEL BRENNERO - NOGAROLE ROCCA (VR) - I° LOTTO

RACCORDO TRA LA CISPADANA E LA S.P. 11 TRATTO DA VIA DEI FILAGNI A ROTATORIA TAV S.P. 11 LOTTO 2

PROGETTO DEFINITIVO

OTTEMPERANTE ALLE PRESCRIZIONI IMPARTITE IN SEDE DI CONFERENZA TECNICA DI SERVIZI
1° SEDUTA 18/09/2017 - 2° SEDUTA 11/10/2017

IL RESPONSABILE DEL PROCEDIMENTO
ING. ELISA BOTTA

RESPONSABILE DEL SERVIZIO VIABILITÀ E INFRASTRUTTURE
DOTT. GABRIELE ANNONI

PROGETTAZIONE E COORDINAMENTO SICUREZZA IN FASE DI PROGETTAZIONE
ING. PIER PAOLO CORCHIA
ING. FILIPPO VIARO
ING. PAOLO CORCHIA
POLICREO SOCIETÀ DI PROGETTAZIONE s.r.l.

CONSULENZE SPECIALISTICHE

GEOLOGIA, GEOTECNICA E SISMICA
DOTT. PIETRO BOGGIO TOMASAZ

RESPONSABILE DEL PROCEDIMENTO ESPROPRIATIVO
GEOM. ALFREDO MARCHESI

STUDI AMBIENTALI
DOTT. GEOL. GIORGIO NERI
AMBITER s.r.l. Società di ingegneria ambientale

ARCHEOLOGIA
DOTT. BARBARA SASSI
ARS ARCHEOLOGIA

DESCRIZIONE:
INTERSEZIONE A DOPPIA ROTATORIA TRA LA S.P. N° 11, VIA STRADA NUOVA E VIA ROMA (R1a) E RIFUNZIONALIZZAZIONE VIA STRADA NUOVA
PLANIMETRIA DI RILIEVO CON INDICAZIONE DELLE INTERFERENZE CON I SERVIZI ESISTENTI

TAV. N°: PD.L2.ROT.02.02

SCALA: 1:500

DATA: GENNAIO 2019

REVISIONE: - DATA: - OGGETTO: -