

TOMBINO SCATOLARE 200x200 IDRAULICO/FAUNISTICO


SEZIONE A-A

Scala 1:100




PIANTA SCATOLARE 200x200 IDRAULICO-FAUNISTICO

Scala 1:100

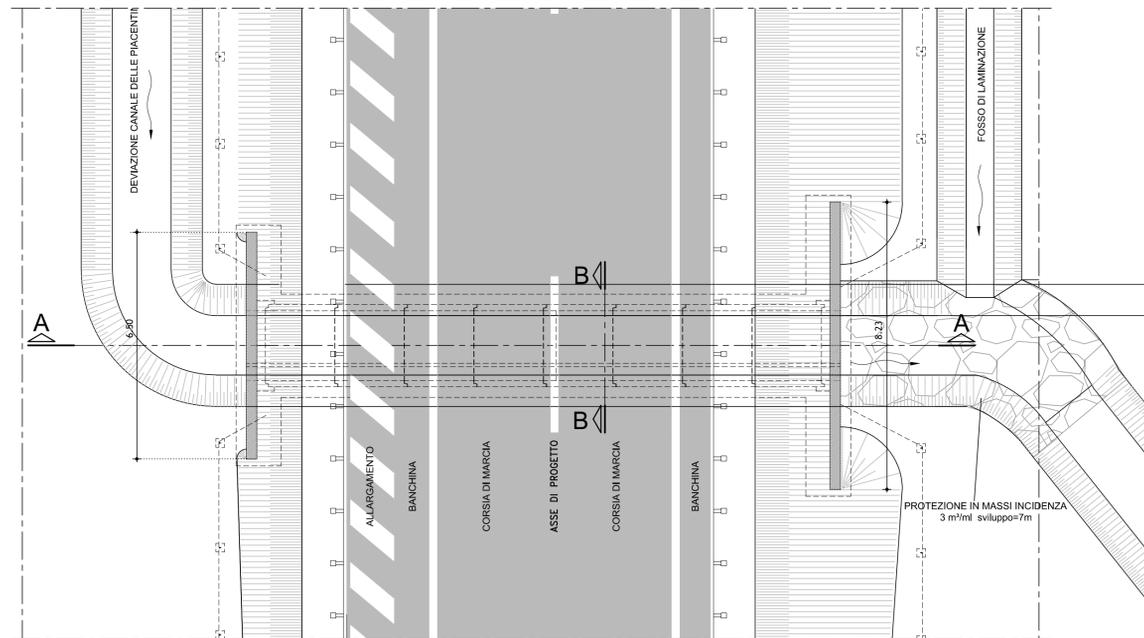


SEZIONE B-B

Scala 1:50

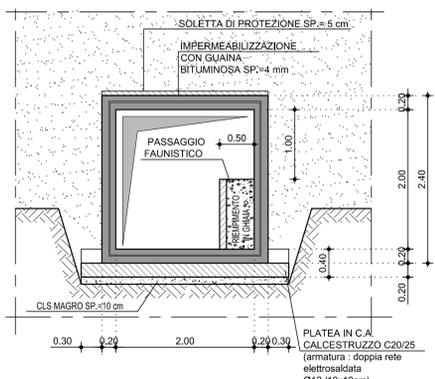


SEZIONE C-C

Scala 1:50

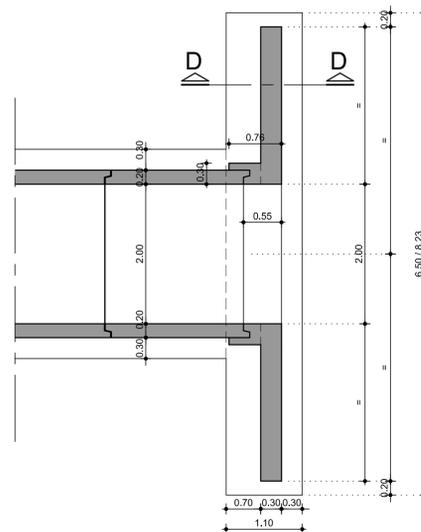


SEZIONE D-D

Scala 1:50

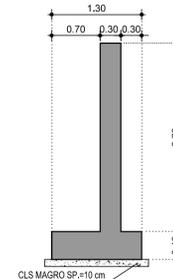

STRALCIO PLANIMETRICO

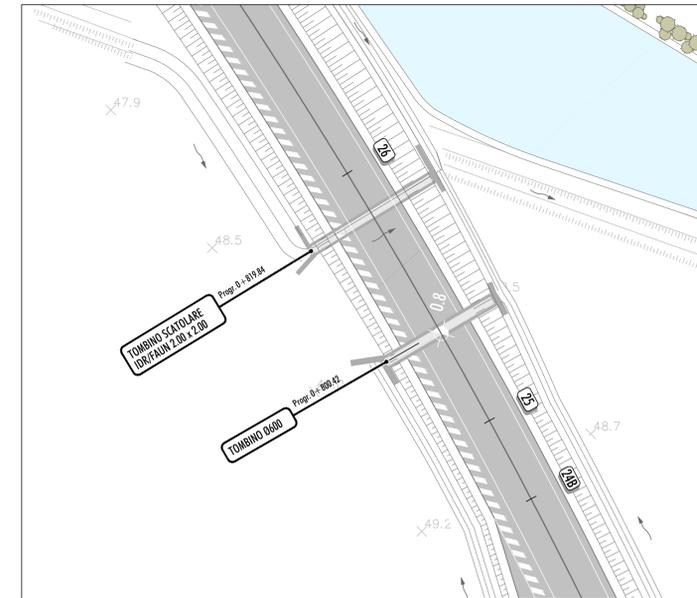

CARATTERISTICHE DEI MATERIALI

Cemento Armato	Manufatti Prefabbricati
CALCESTRUZZO: - Norma di riferimento: EN 206-1	CALCESTRUZZO: - Norma di riferimento: EN 206-1
- Classe di resistenza: C28/35	- Classe di resistenza: C32/40
- Classe di esposizione: XC3	- Classe di esposizione: XC3
- Dimensione nominale massima degli aggregati (mm): 25	- Dimensione nominale massima degli aggregati (mm): 25
- Classe di consistenza: S4	- Classe di consistenza: S4
- Copriferro (mm): 40	- Copriferro (mm): 35
	ARMATURE: - Acciaio B450C (ex Fe B 44 k saldabile)
	ADDITIVI: - additivo antiriflitta per getti in opera.
D.M. 14/01/08	GETTI DI PULIZIA: - classe di resistenza: C12/15
Massi per protezione spondale	
Massi provenienti da cava, non gelivi, compatti e fortemente resistenti all'abrasione, in elementi del peso medio di 100-300kg	
Calcestruzzo per rivestimento spondale fossi	Armatura - Rete elettrosaldata Ø6mm maglia 15x15
- Classe di resistenza: C28/35	
- Classe di esposizione: XC3	
- Classe di consistenza: S4	



INTERVENTI DI ADEGUAMENTO DELLA VIABILITÀ LOCALE NELLA PROVINCIA DI PARMA
NELL'AMBITO DEL PROGETTO DENOMINATO "CORRIDOIO PLURIMODALE TIRRENO
BRENNERO - RACCORDO AUTOSTRADALE TRA L'AUTOSTRADA DELLA CISA - FONTEVIVO
(PR) E L'AUTOSTRADA DEL BRENNERO - NOGAROLE ROCCA (VR) - 1° LOTTO

**RACCORDO TRA LA CISPADANA E LA S.P. 11
TRATTO DA VIA DEI FILAGNI
A ROTATORIA TAV S.P. 11
LOTTO 2**

PROGETTO DEFINITIVO

OTTEMPERANTE ALLE PRESCRIZIONI IMPARTITE
IN SEDE DI CONFERENZA TECNICA DI SERVIZI
1° SEDUTA 18/09/2017 - 2° SEDUTA 11/10/2017

IL RESPONSABILE DEL PROCEDIMENTO

ING. ELISA BOTTA

RESPONSABILE DEL SERVIZIO
VIABILITÀ E INFRASTRUTTURE

DOTT. GABRIELE ANNONI

PROGETTAZIONE E COORDINAMENTO SICUREZZA
IN FASE DI PROGETTAZIONE

ING. PIER PAOLO CORCHIA
ING. FILIPPO VIARO
ING. PAOLO CORCHIA



CONSULENZE SPECIALISTICHE

GEOLOGIA, GEOTECNICA E SISMICA
DOTT. PIETRO BOGGIO TOMASAZ

STUDI AMBIENTALI
DOTT. GEOL. GIORGIO NERI



DESCRIZIONE:
VARIANTE ALL'ABITATO DI FONTEVIVO
TOMBINO SCATOLARE 200 x 200
STRALCIO PLANIMETRICO, PIANTE E SEZIONI

RESPONSABILE DEL
PROCEDIMENTO ESPROPRIATIVO
GEOM. ALFREDO MARCHESI

ARCHEOLOGIA
DOTT. BARBARA SASSI



TAV. N°:
PD.12.VAR.15.04

SCALA:
VARIE

REVISIONE: - DATA: - OGGETTO: -

DATA:
GENNAIO 2019