



PLANIMETRIA DI PROGETTO  
SCALA 1:500

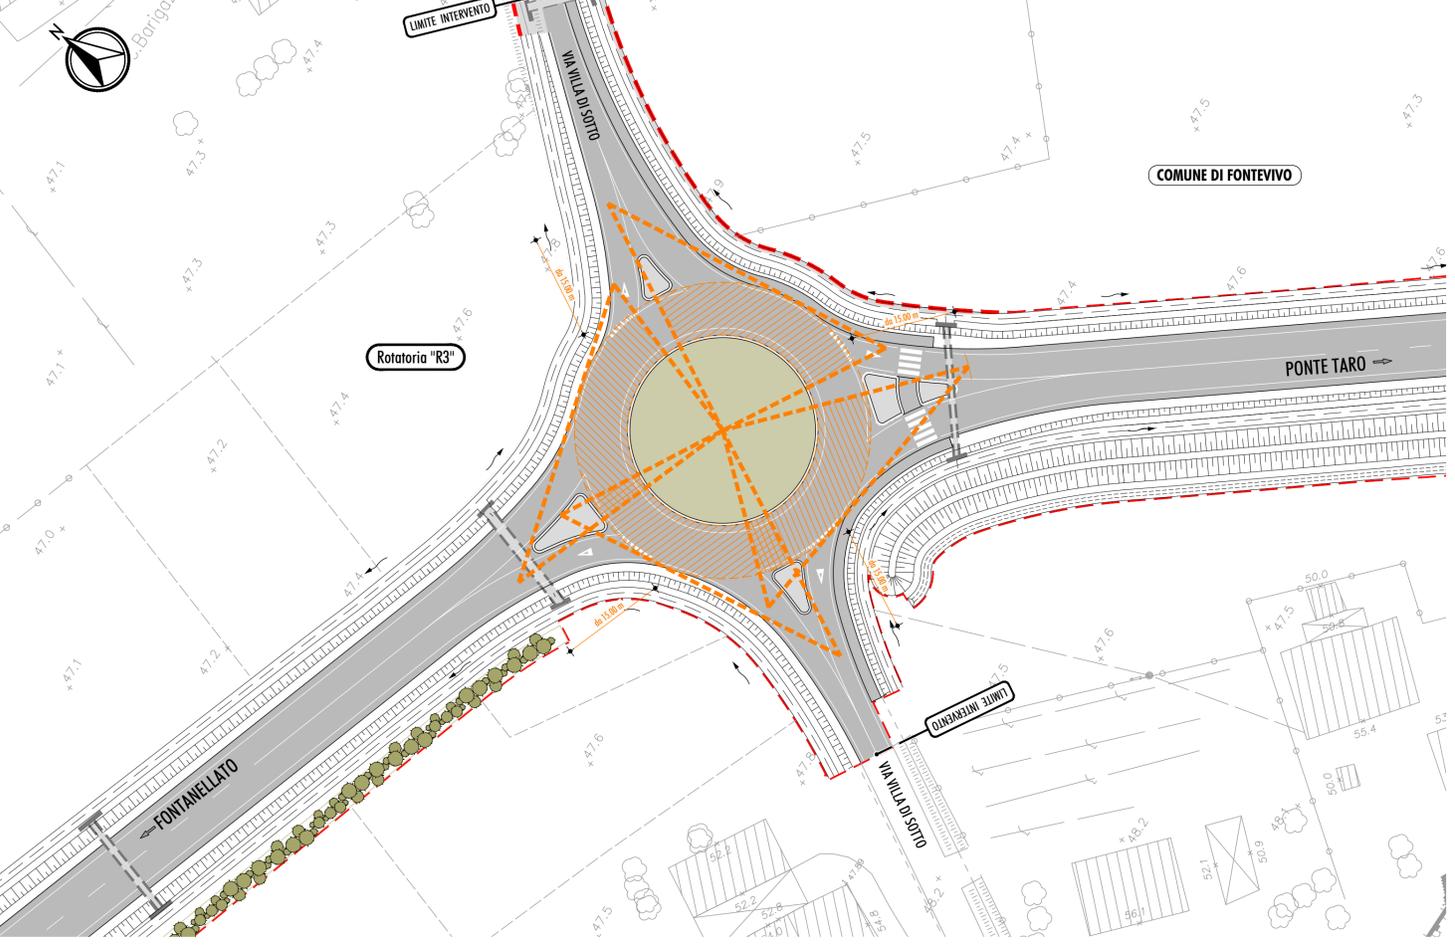


PLANIMETRIA DI PROGETTO  
SCALA 1:500



PLANIMETRIA DI PROGETTO  
SCALA 1:500

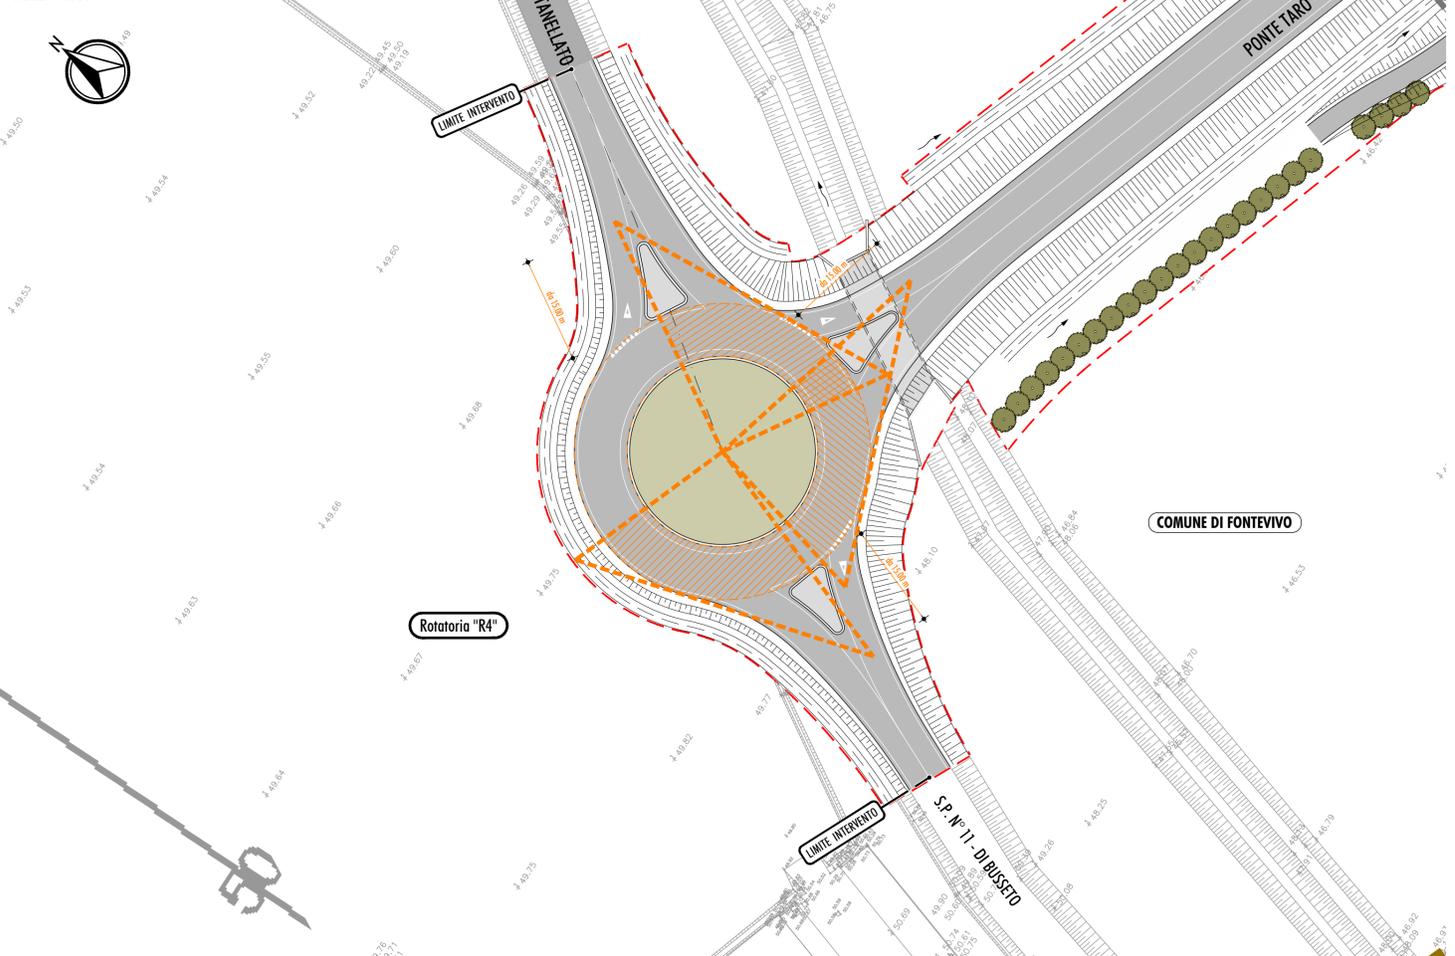

PLANIMETRIA DI RIFERIMENTO

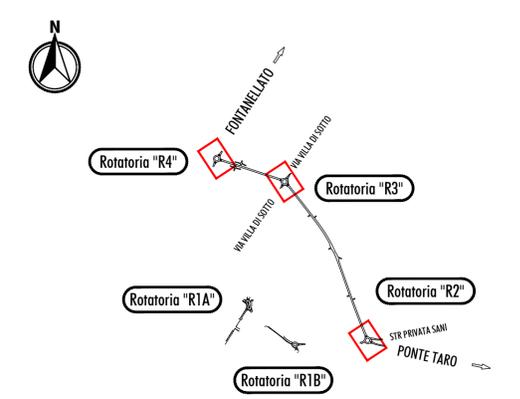

CAMPO DI VISIBILITA' IN INCROCIO A ROTATORIA  
Decreto 19 Aprile 2006 - Ministero delle Infrastrutture e dei Trasporti  
Norme funzionali e geometriche per la costruzione delle intersezioni stradali

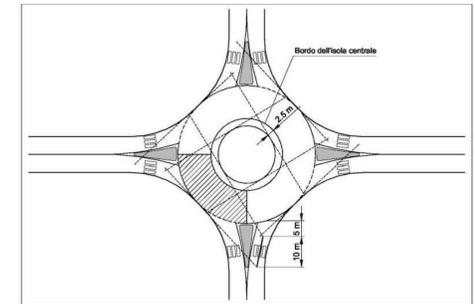


Figura 12: Campi di visibilità in incrocio a rotatoria



INTERVENTI DI ADEGUAMENTO DELLA VIABILITÀ LOCALE NELLA PROVINCIA DI PARMA  
NELL'AMBITO DEL PROGETTO DENOMINATO "CORRIDOIO PLURIMODALE TIRRENO  
BRENNERO - RACCORDO AUTOSTRADALE TRA L'AUTOSTRADA DELLA CISA - FONTEVIVO  
(PR) E L'AUTOSTRADA DEL BRENNERO - NOGAROLE ROCCA (VR) - 1° LOTTO

**RACCORDO TRA LA CISPADANA E LA S.P. 11  
TRATTO DA VIA DEI FILAGNI  
A ROTATORIA TAV S.P. 11  
LOTTO 2**

**PROGETTO DEFINITIVO**

OTTEMPERANTE ALLE PRESCRIZIONI IMPARTITE  
IN SEDE DI CONFERENZA TECNICA DI SERVIZI  
1° SEDUTA 18/09/2017 - 2° SEDUTA 11/10/2017

IL RESPONSABILE DEL PROCEDIMENTO  
**ING. ELISA BOTTA**

RESPONSABILE DEL SERVIZIO  
VIABILITÀ E INFRASTRUTTURE  
**DOTT. GABRIELE ANNONI**

PROGETTAZIONE E COORDINAMENTO SICUREZZA  
IN FASE DI PROGETTAZIONE

**ING. PIER PAOLO CORCHIA  
ING. FILIPPO VIARO  
ING. PAOLO CORCHIA**



CONSULENZE SPECIALISTICHE

GEOLOGIA, GEOTECNICA E SISMICA  
**DOTT. PIETRO BOGGIO TOMASAZ**

RESPONSABILE DEL  
PROCEDIMENTO ESPROPRIATIVO  
**GEOM. ALFREDO MARCHESI**

STUDI AMBIENTALI  
**DOTT. GEOL. GIORGIO NERI**

ARCHEOLOGIA  
**DOTT. BARBARA SASSI**



DESCRIZIONE:  
**VARIANTE ALL'ABITATO DI FONTEVIVO  
INTERSEZIONI A ROTATORIA:  
PLANIMETRIA DI PROGETTO CON VERIFICA DEI TRIANGOLI DI VISIBILITÀ**

TAV. N°:  
**PD.L2.VAR.06.01**

SCALA:  
**1:500**

DATA:  
**GENNAIO 2019**

REVISIONE: - DATA: - OGGETTO: -