



SEZIONE N.19
 PROG. 525.67
 QP = 51.25

mi 43.00 da sez.n. 18 ← | → mi 44.00 a sez.n. 20

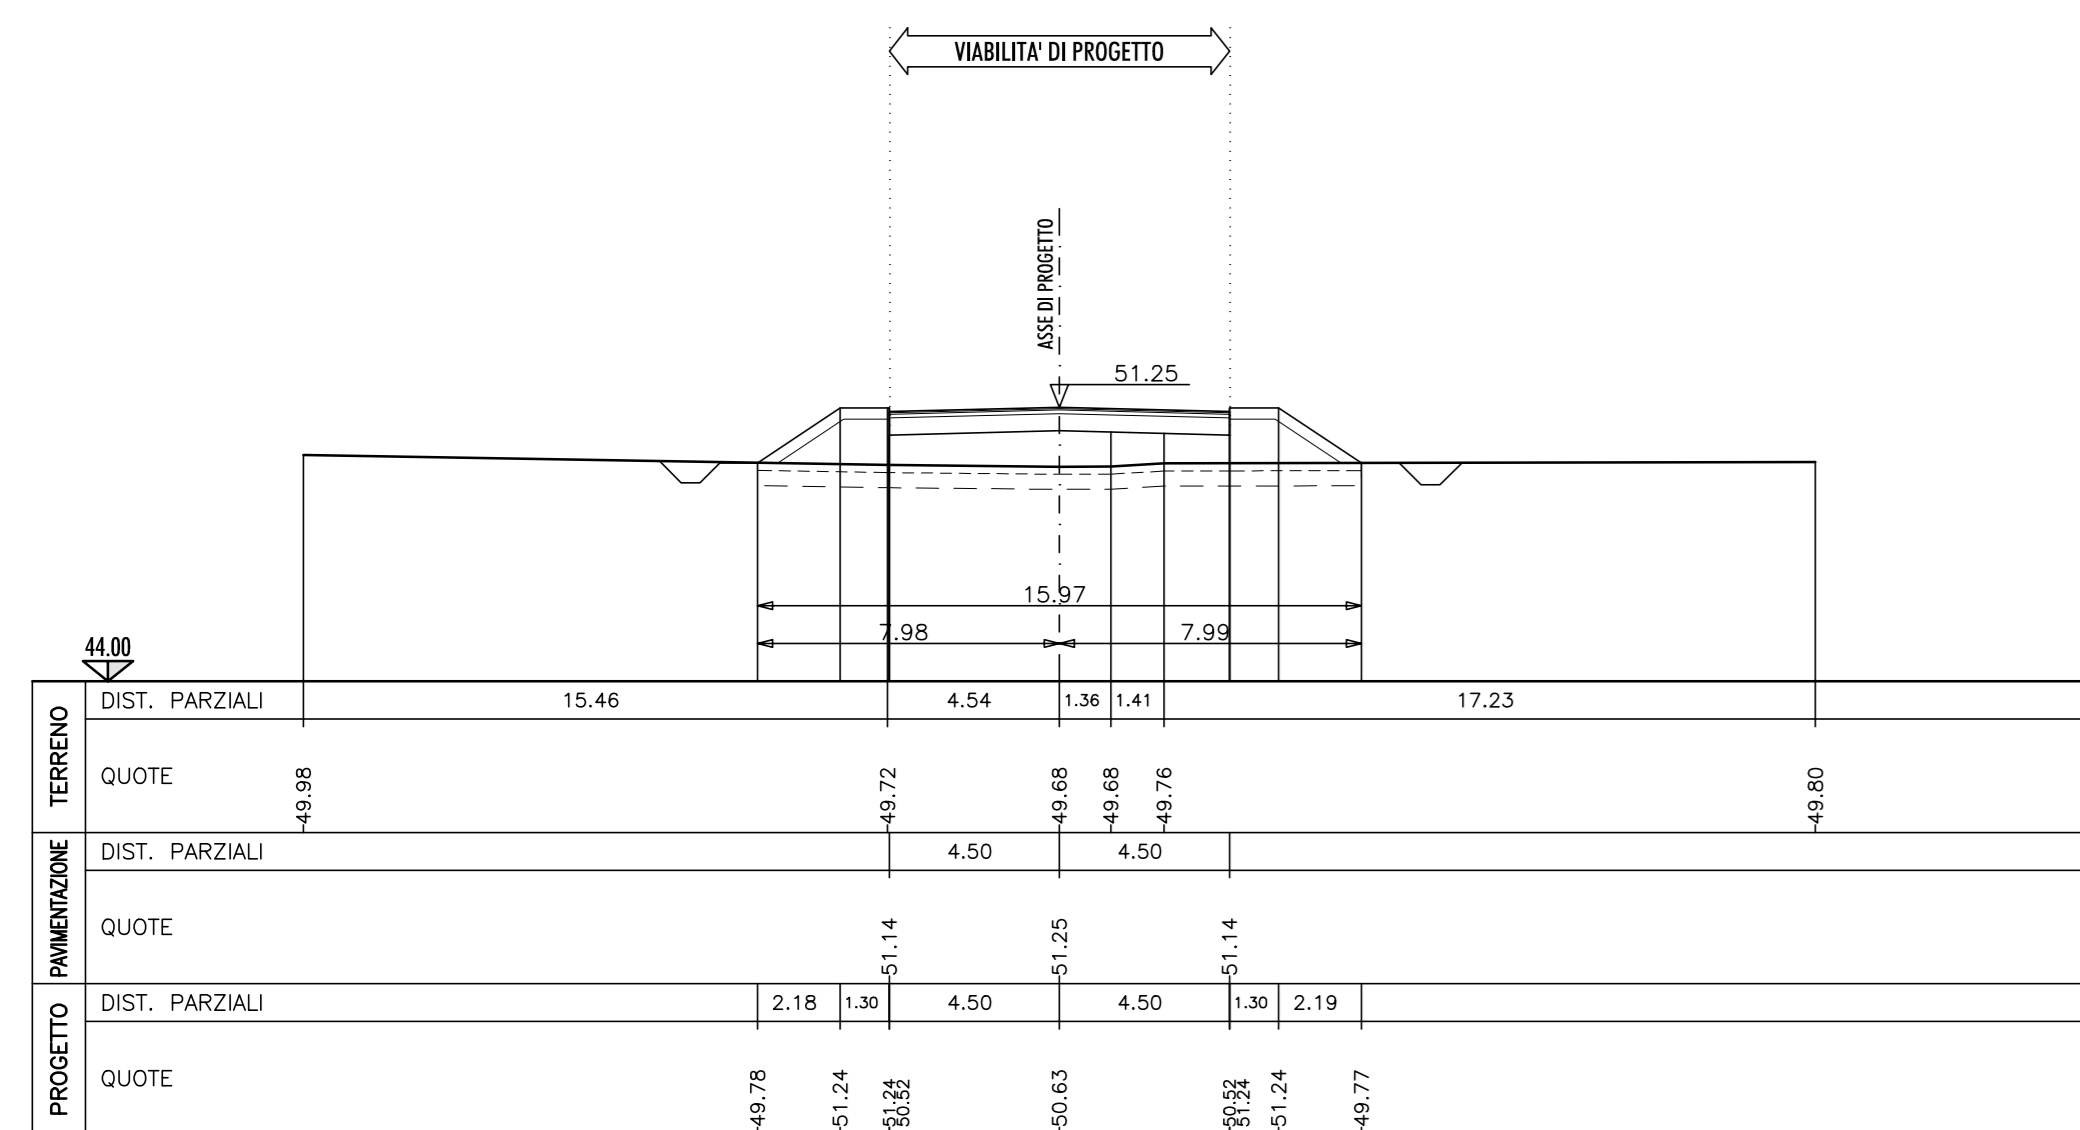


SEZIONE N.24
 PROG. 743.67
 QP = 50.04

mi 16.03 da sez.n. 23B ← | → mi 9.16 a sez.n. 24A

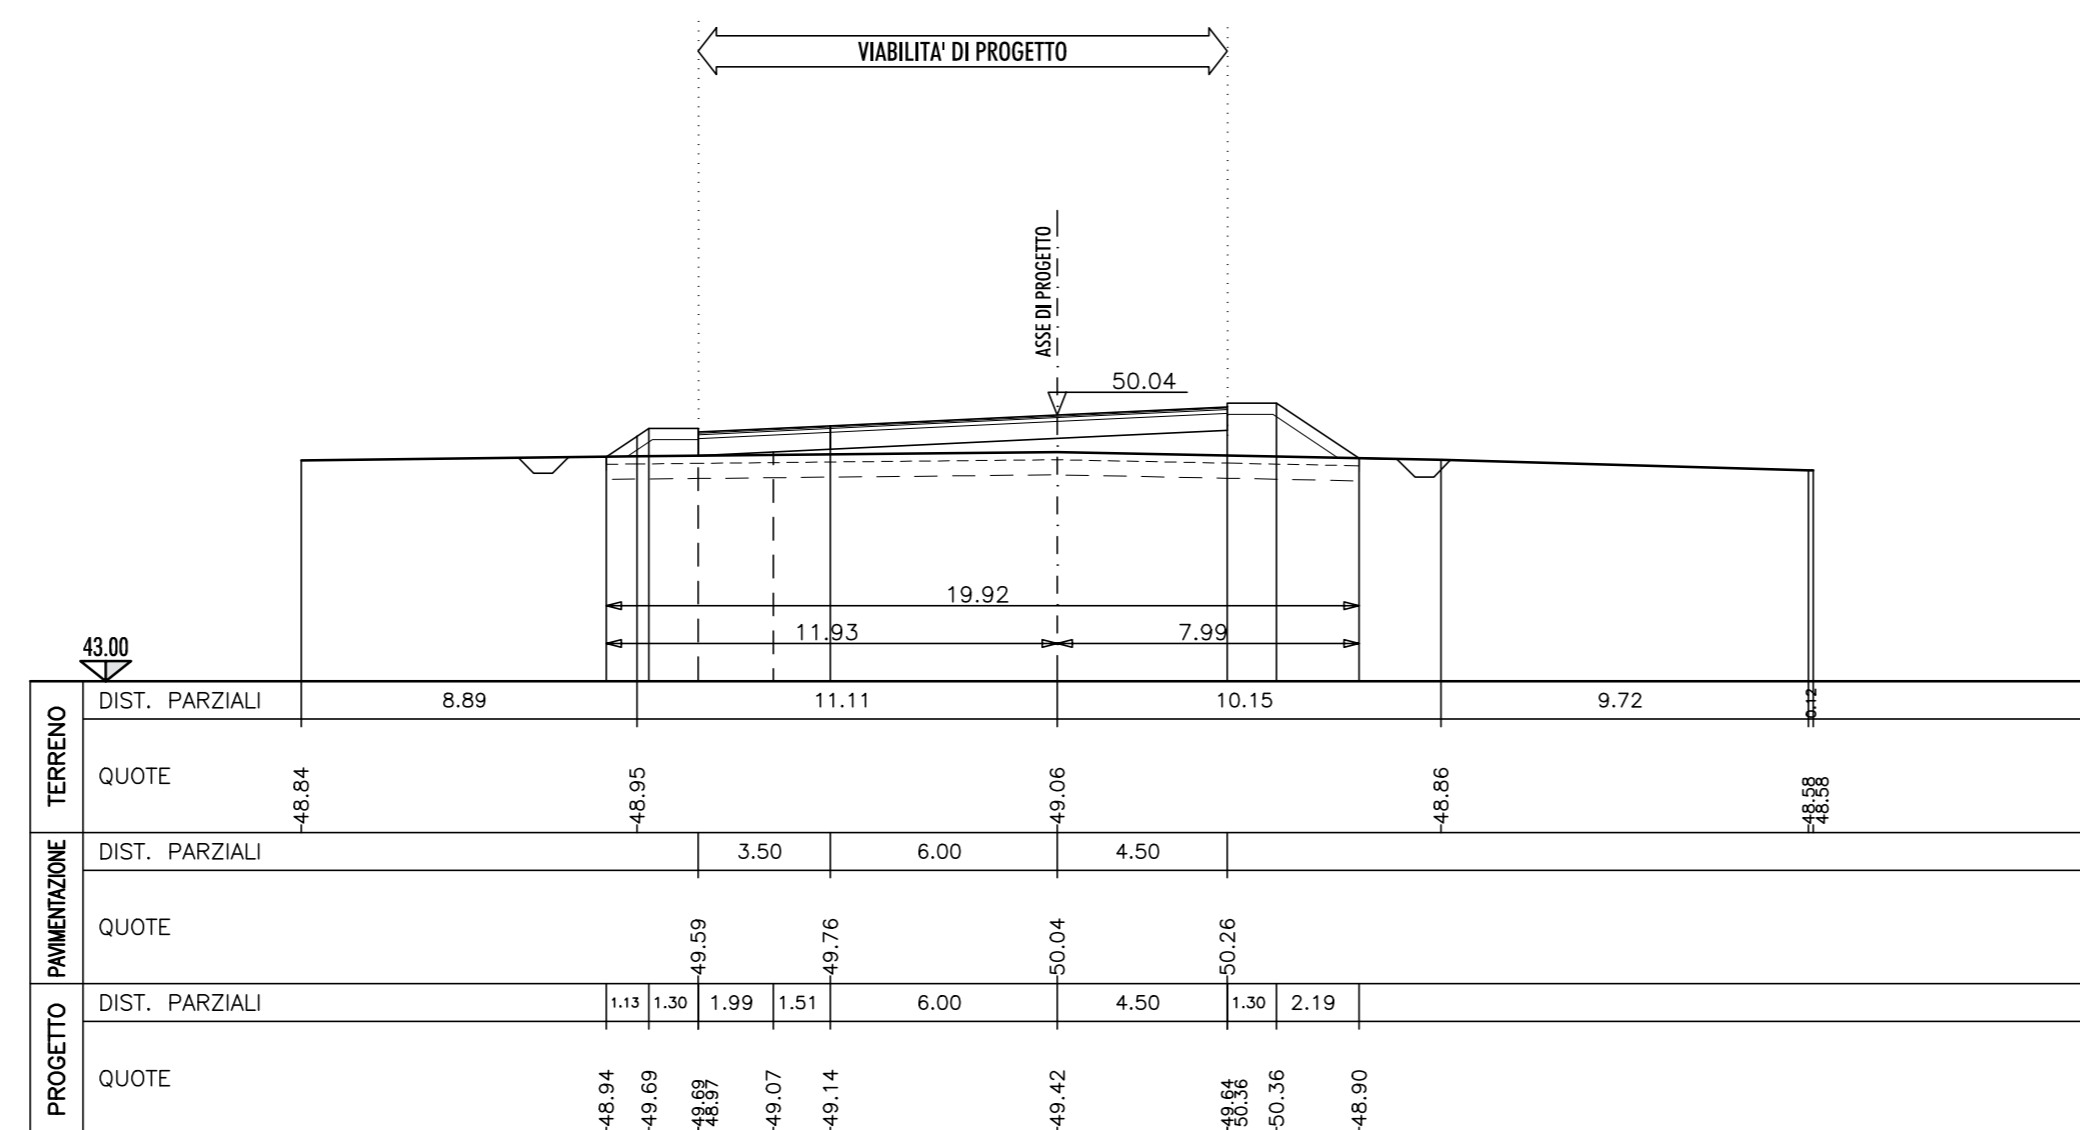


SEZIONE N.28
 PROG. 913.67
 QP = 49.21

mi 44.20 da sez.n. 27 ← | → mi 44.91 a sez.n. 29

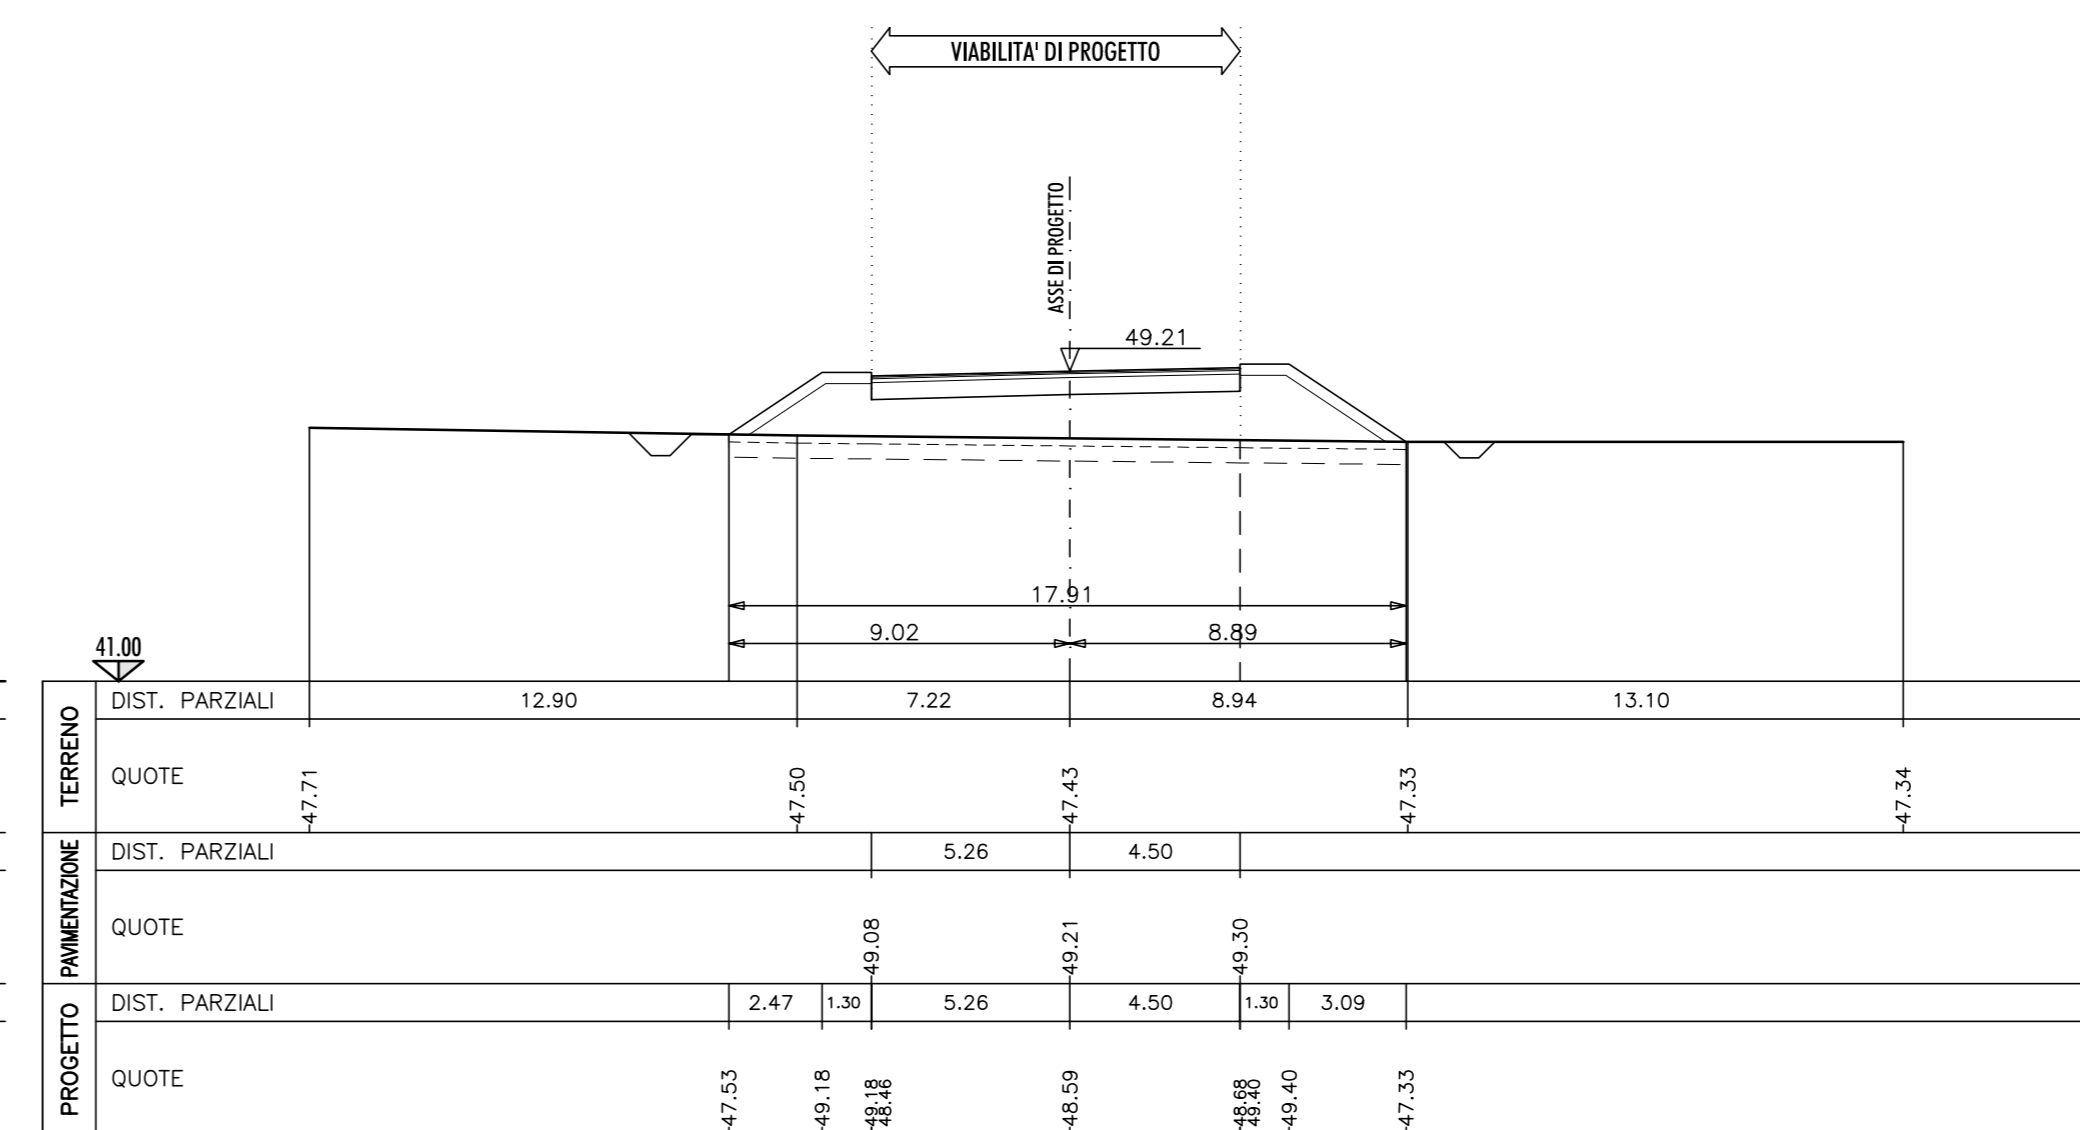


SEZIONE N.21
 PROG. 612.85
 QP = 50.70

mi 43.18 da sez.n. 20 ← | → mi 29.89 a sez.n. 21A

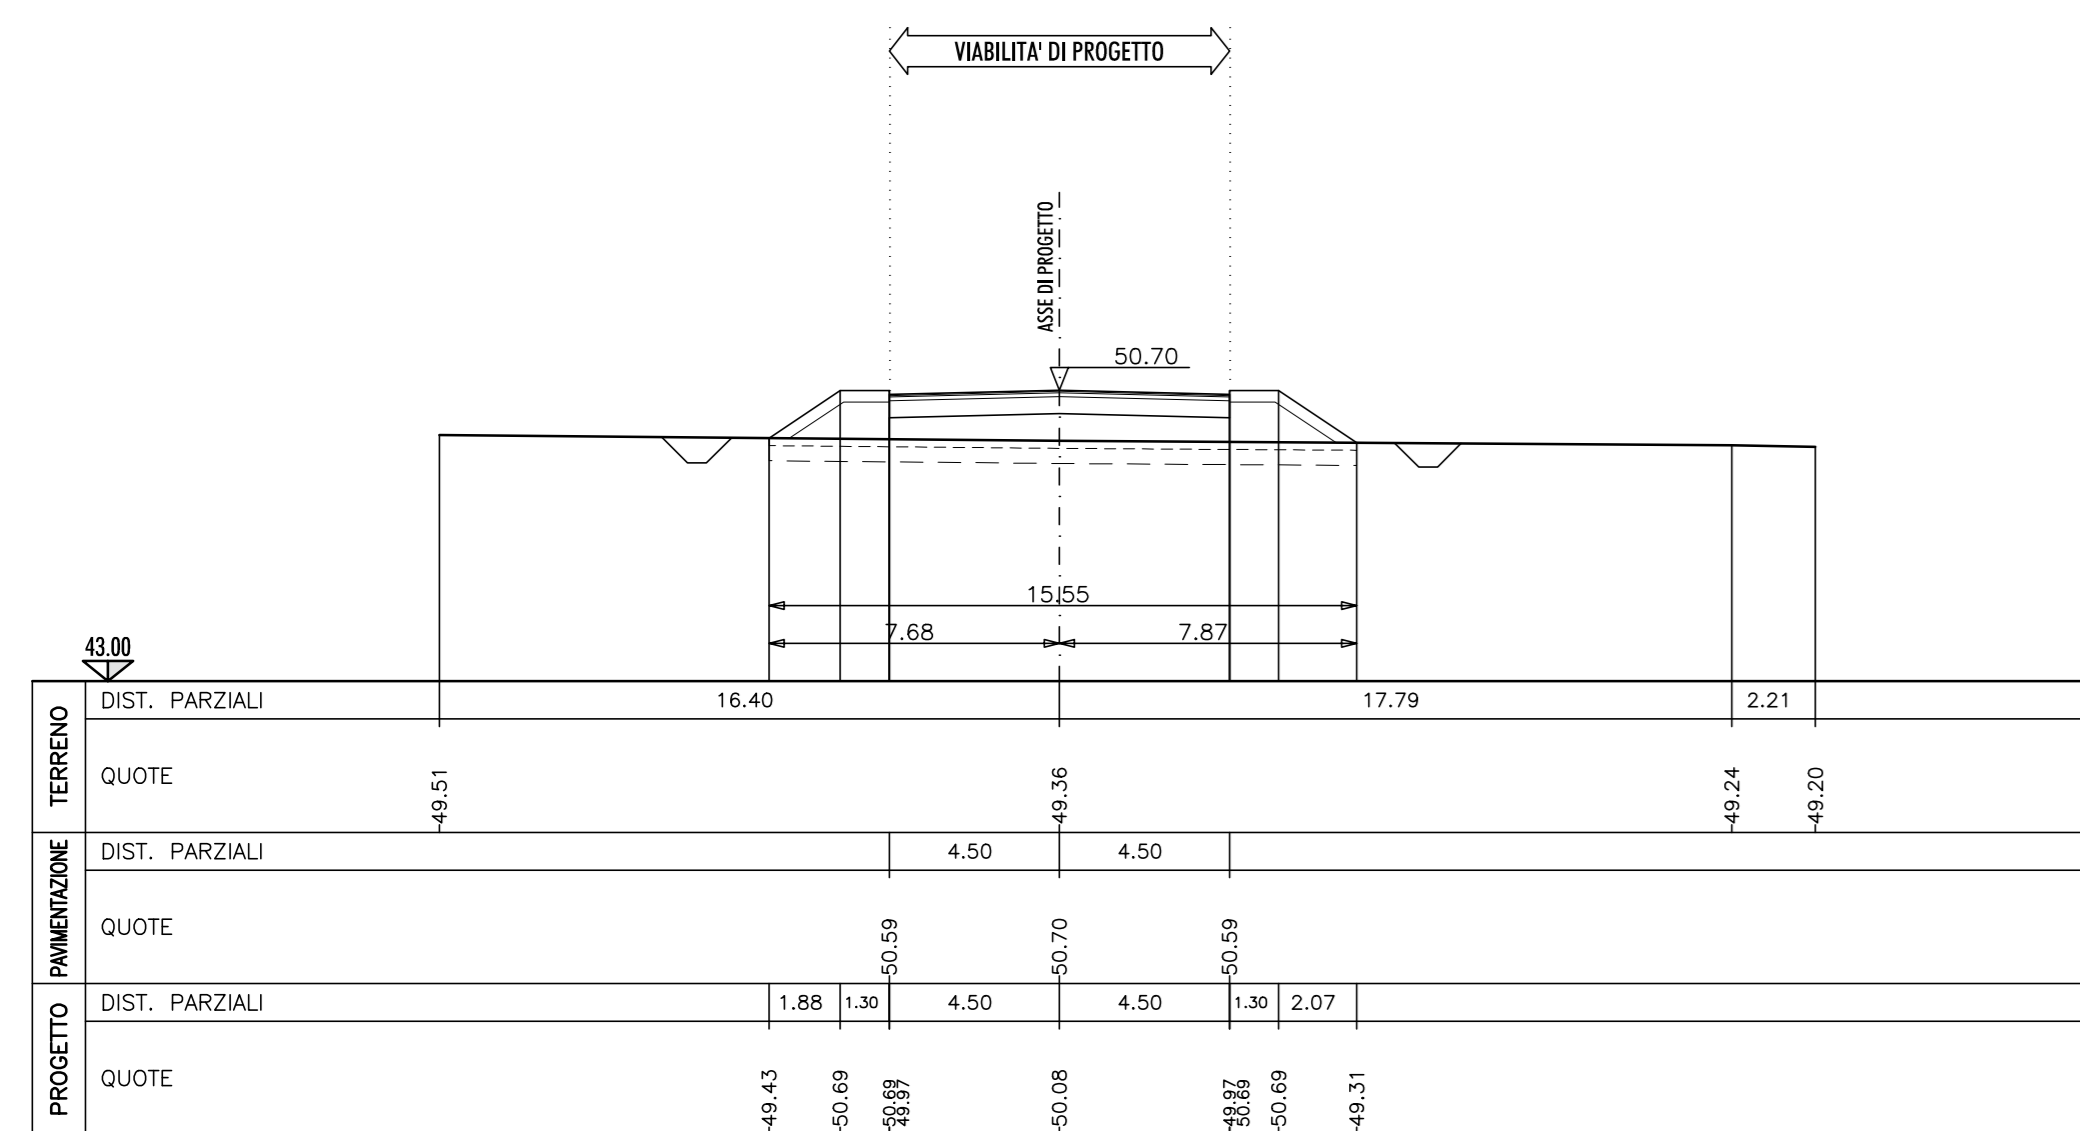


SEZIONE N.26
 PROG. 826.67
 QP = 49.63

mi 40.95 da sez.n. 25 ← | → mi 42.80 a sez.n. 27

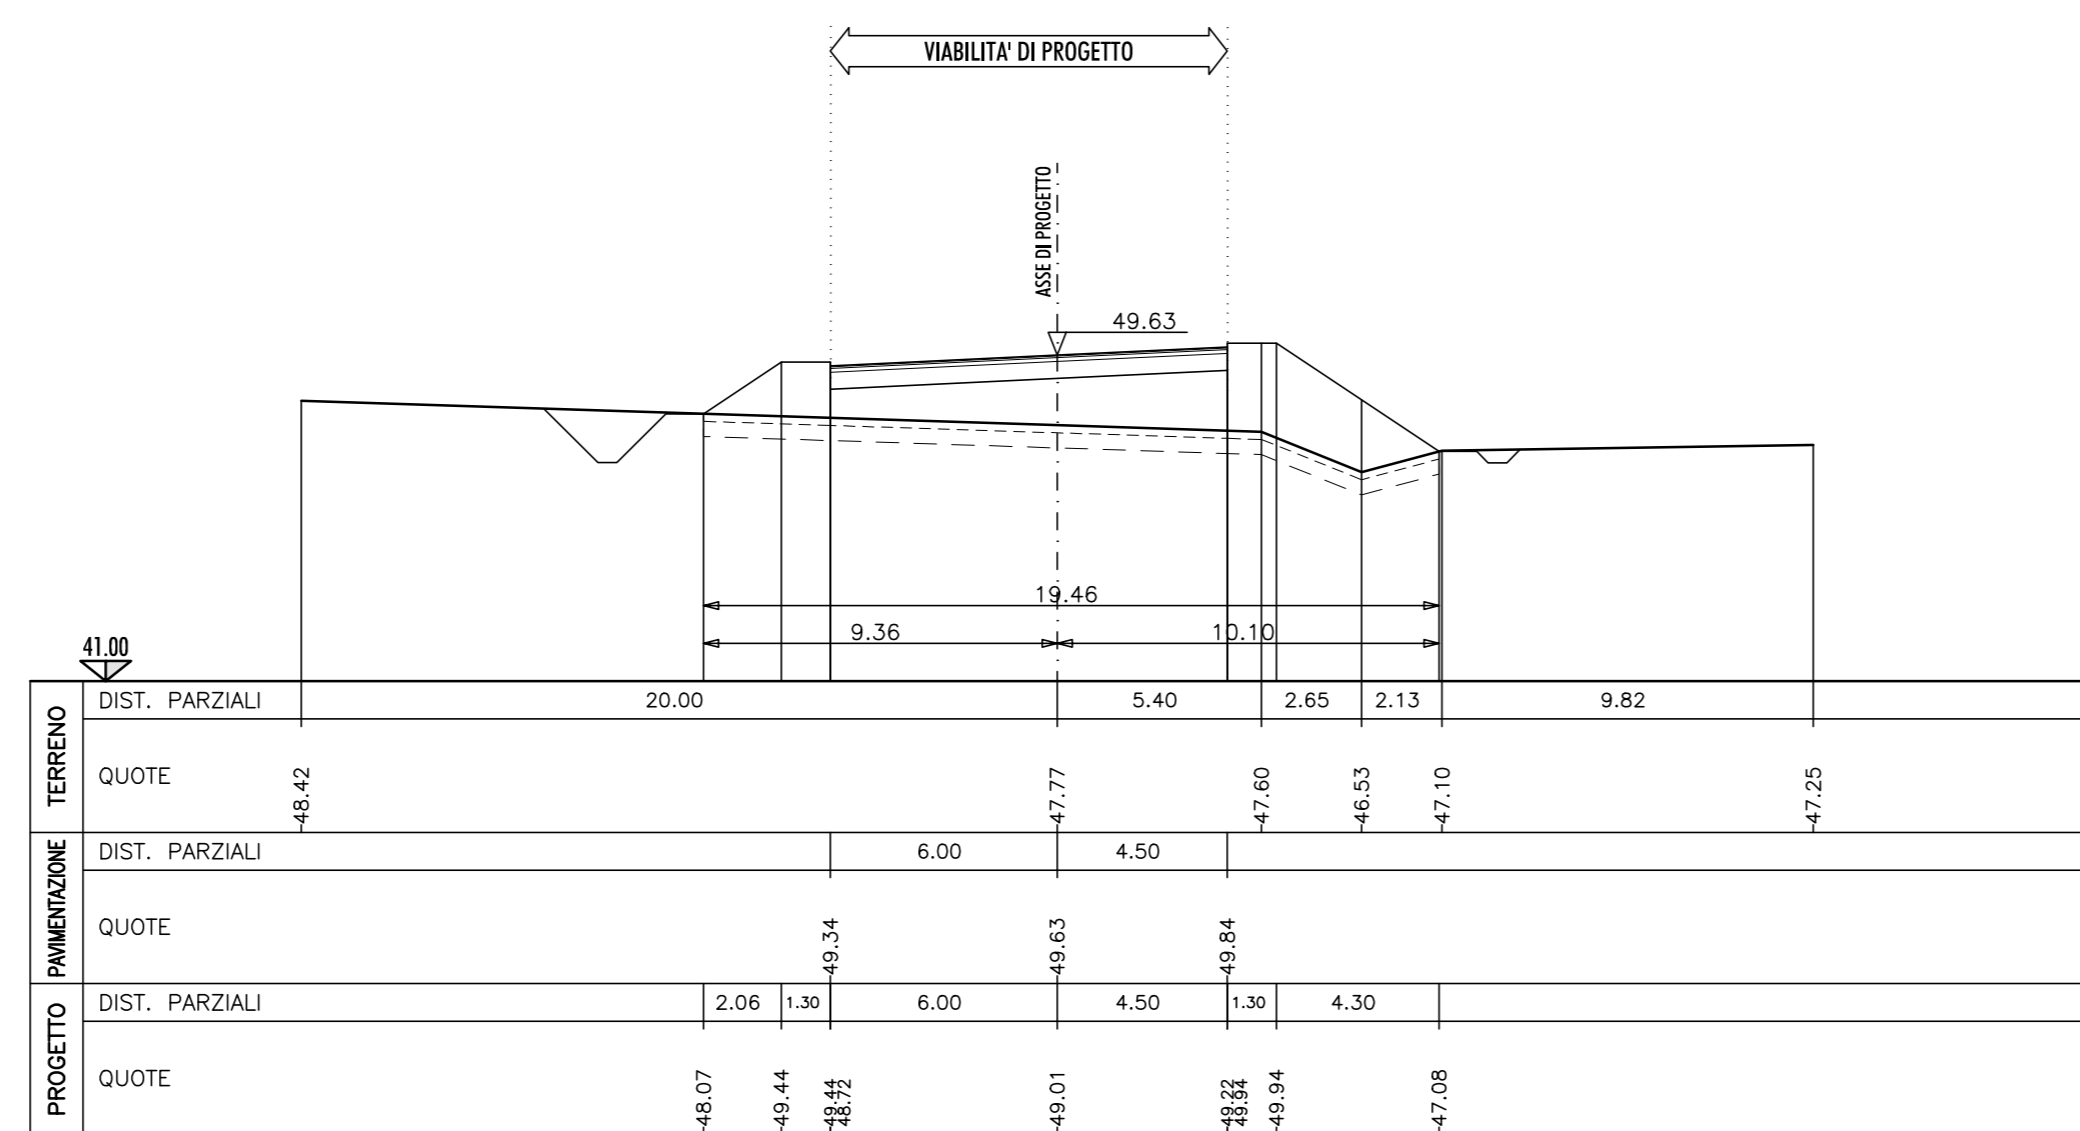


SEZIONE N.30
 PROG. 996.67
 QP = 48.89

mi 38.09 da sez.n. 29 ← | → mi 39.00 a sez.n. 31

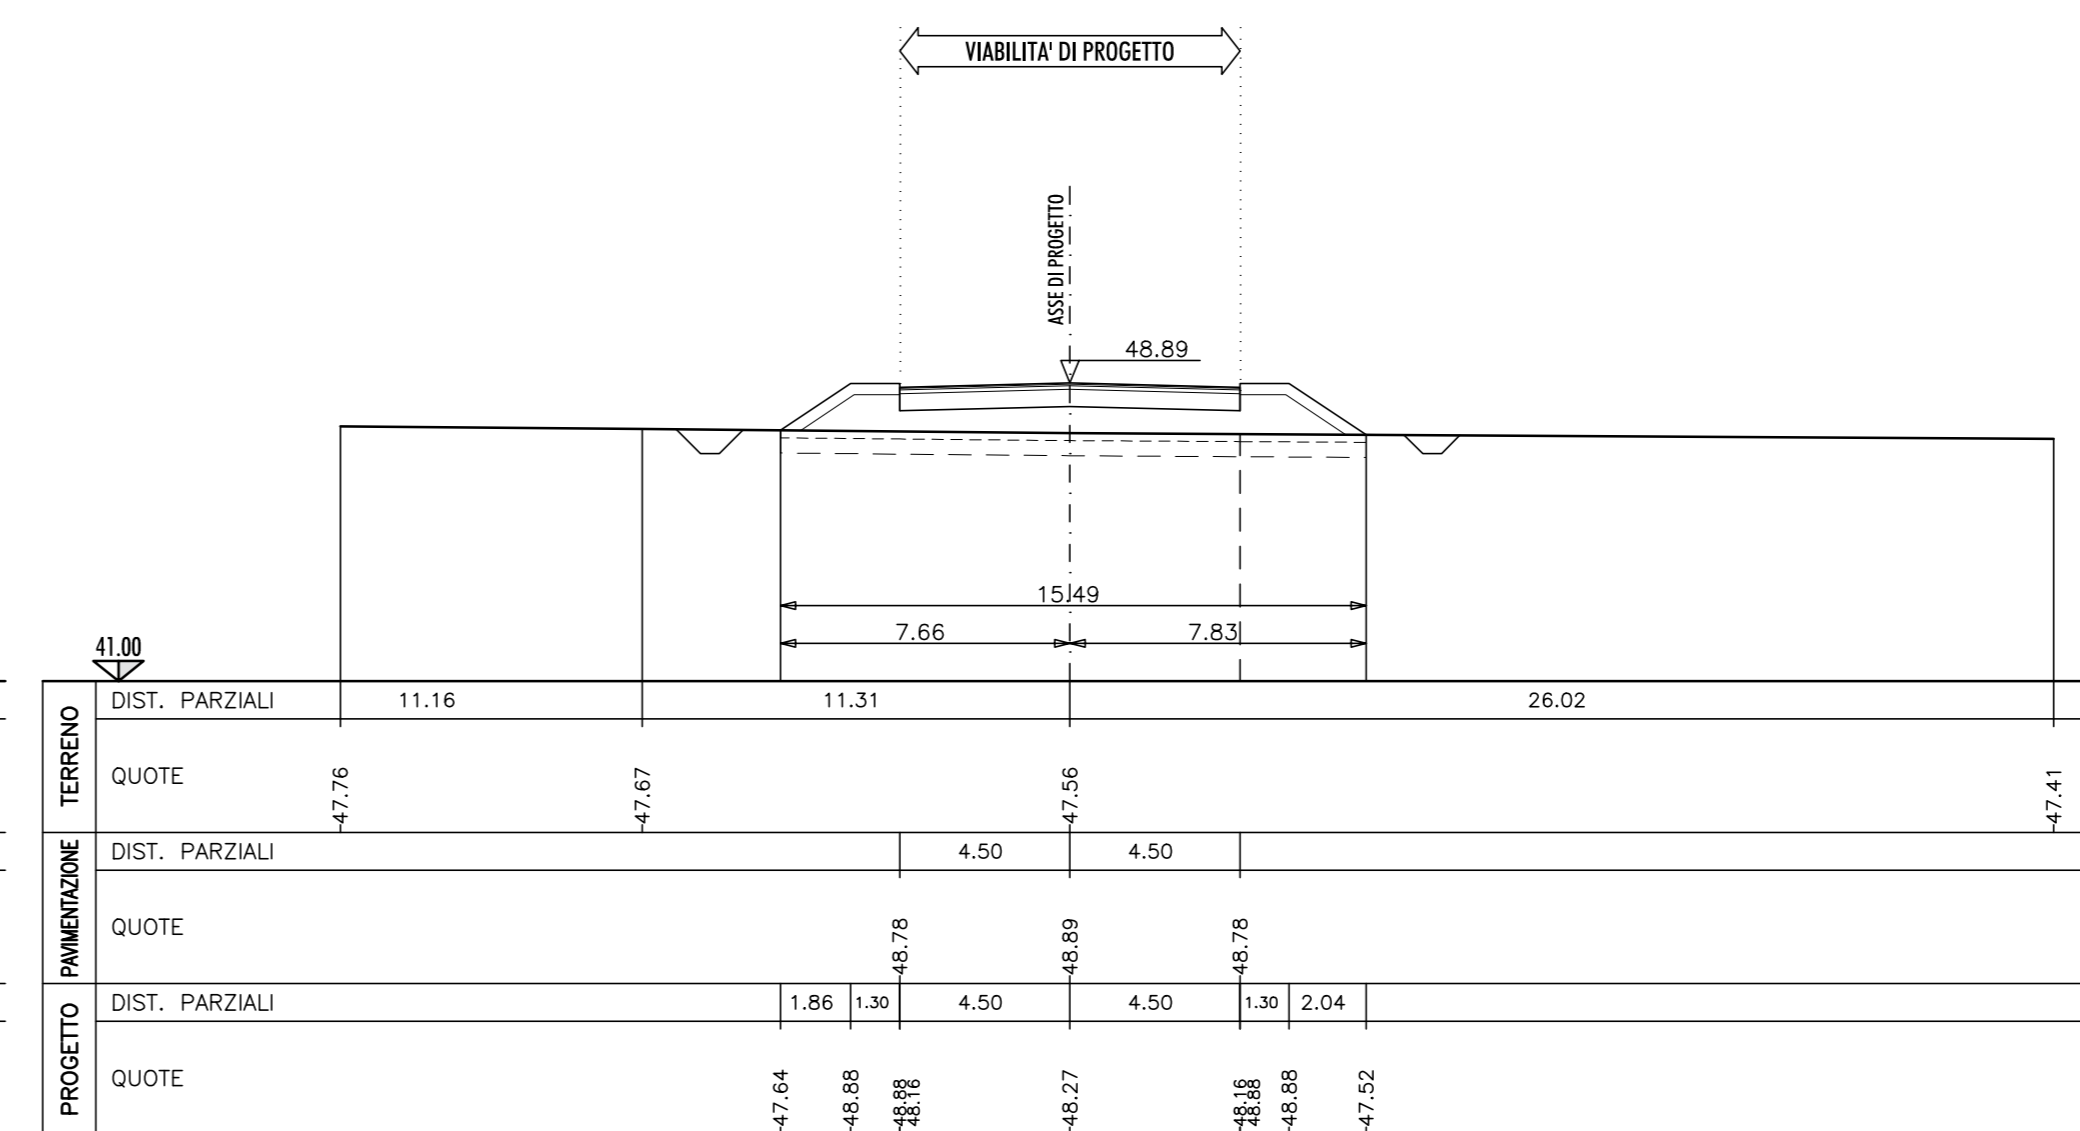


SEZIONE N.22
 PROG. 656.67
 QP = 50.48

mi 13.92 da sez.n. 21A ← | → mi 6.03 a sez.n. 22A

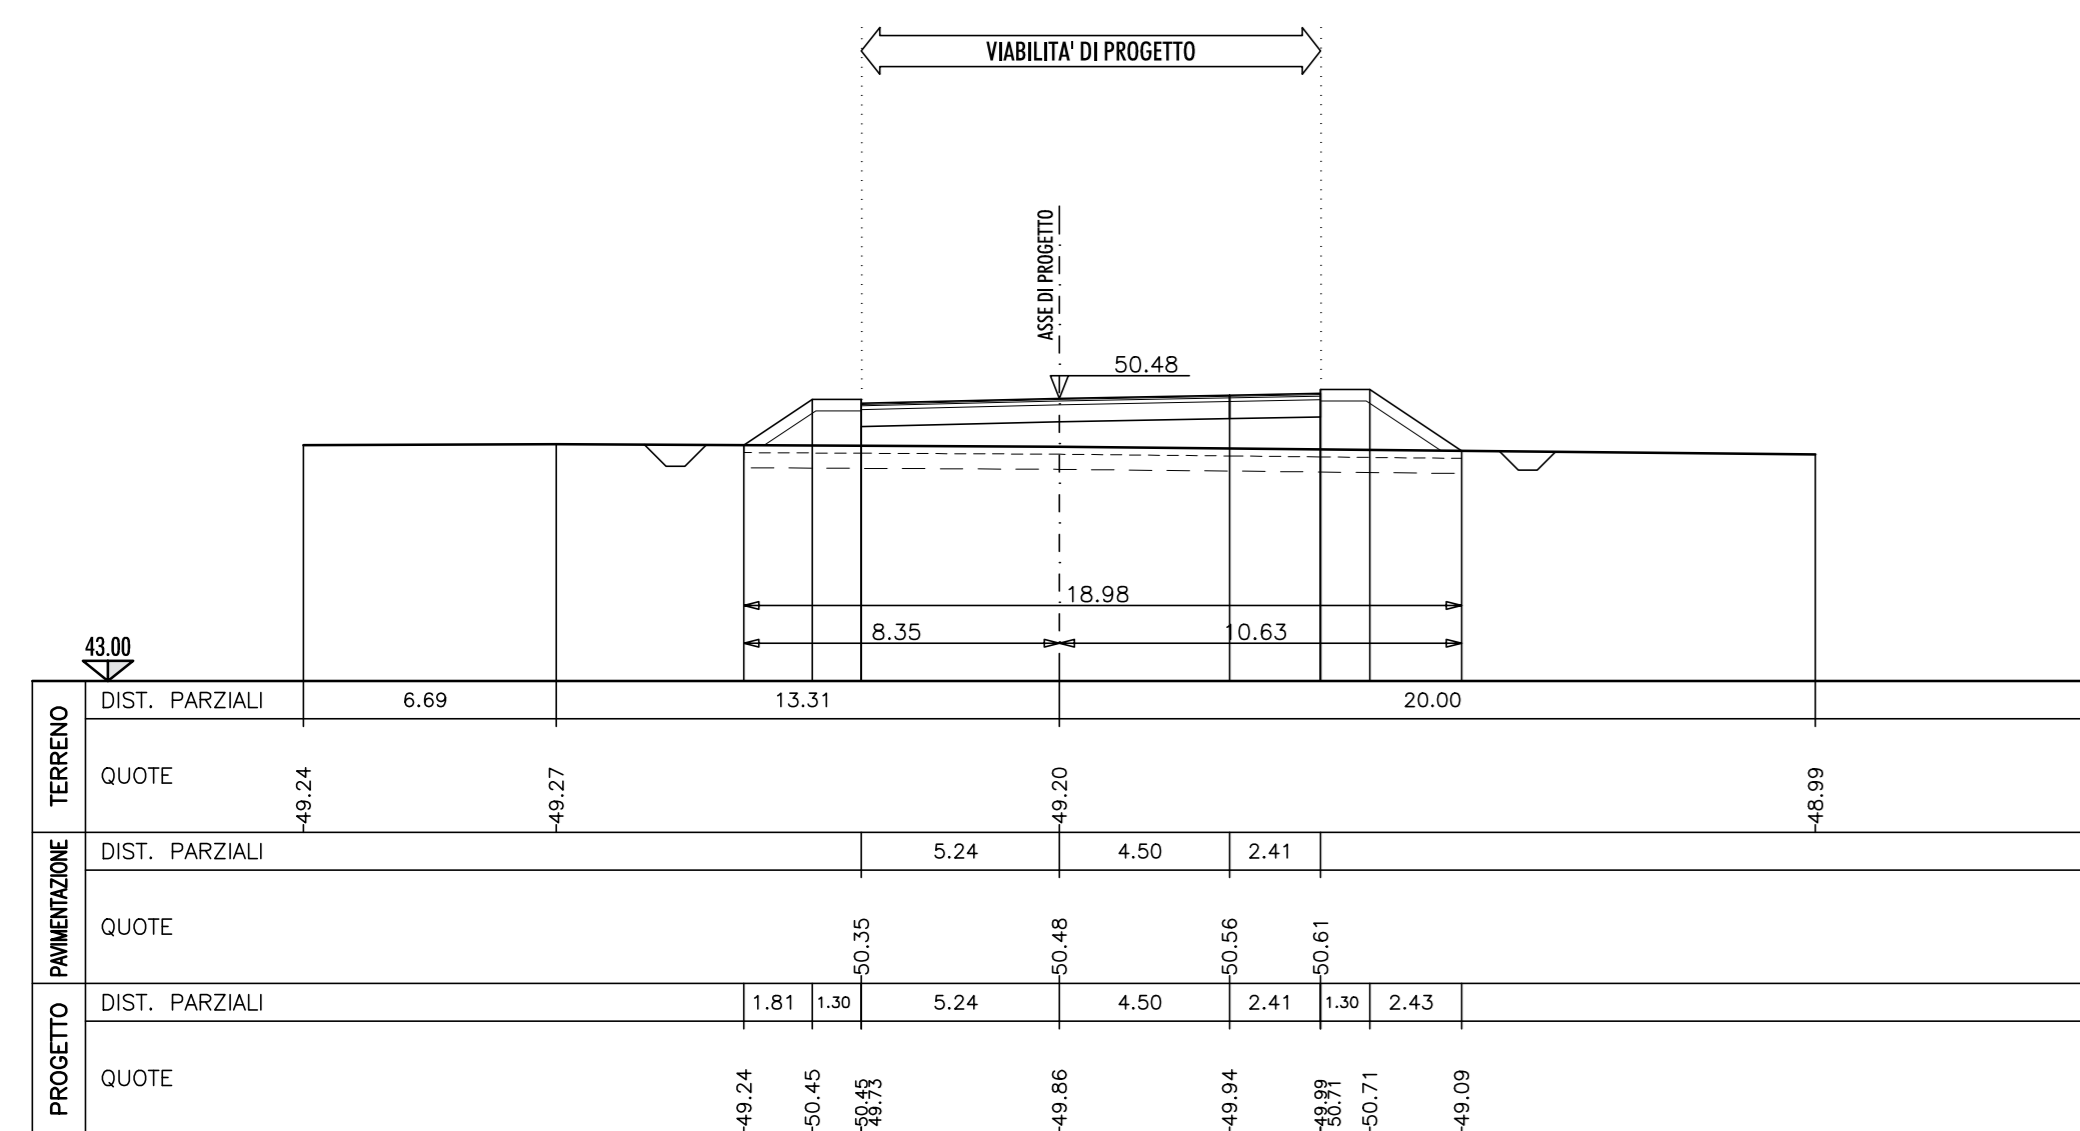


SEZIONE N.27
 PROG. 869.47
 QP = 49.42

mi 42.80 da sez.n. 26 ← | → mi 44.20 a sez.n. 28

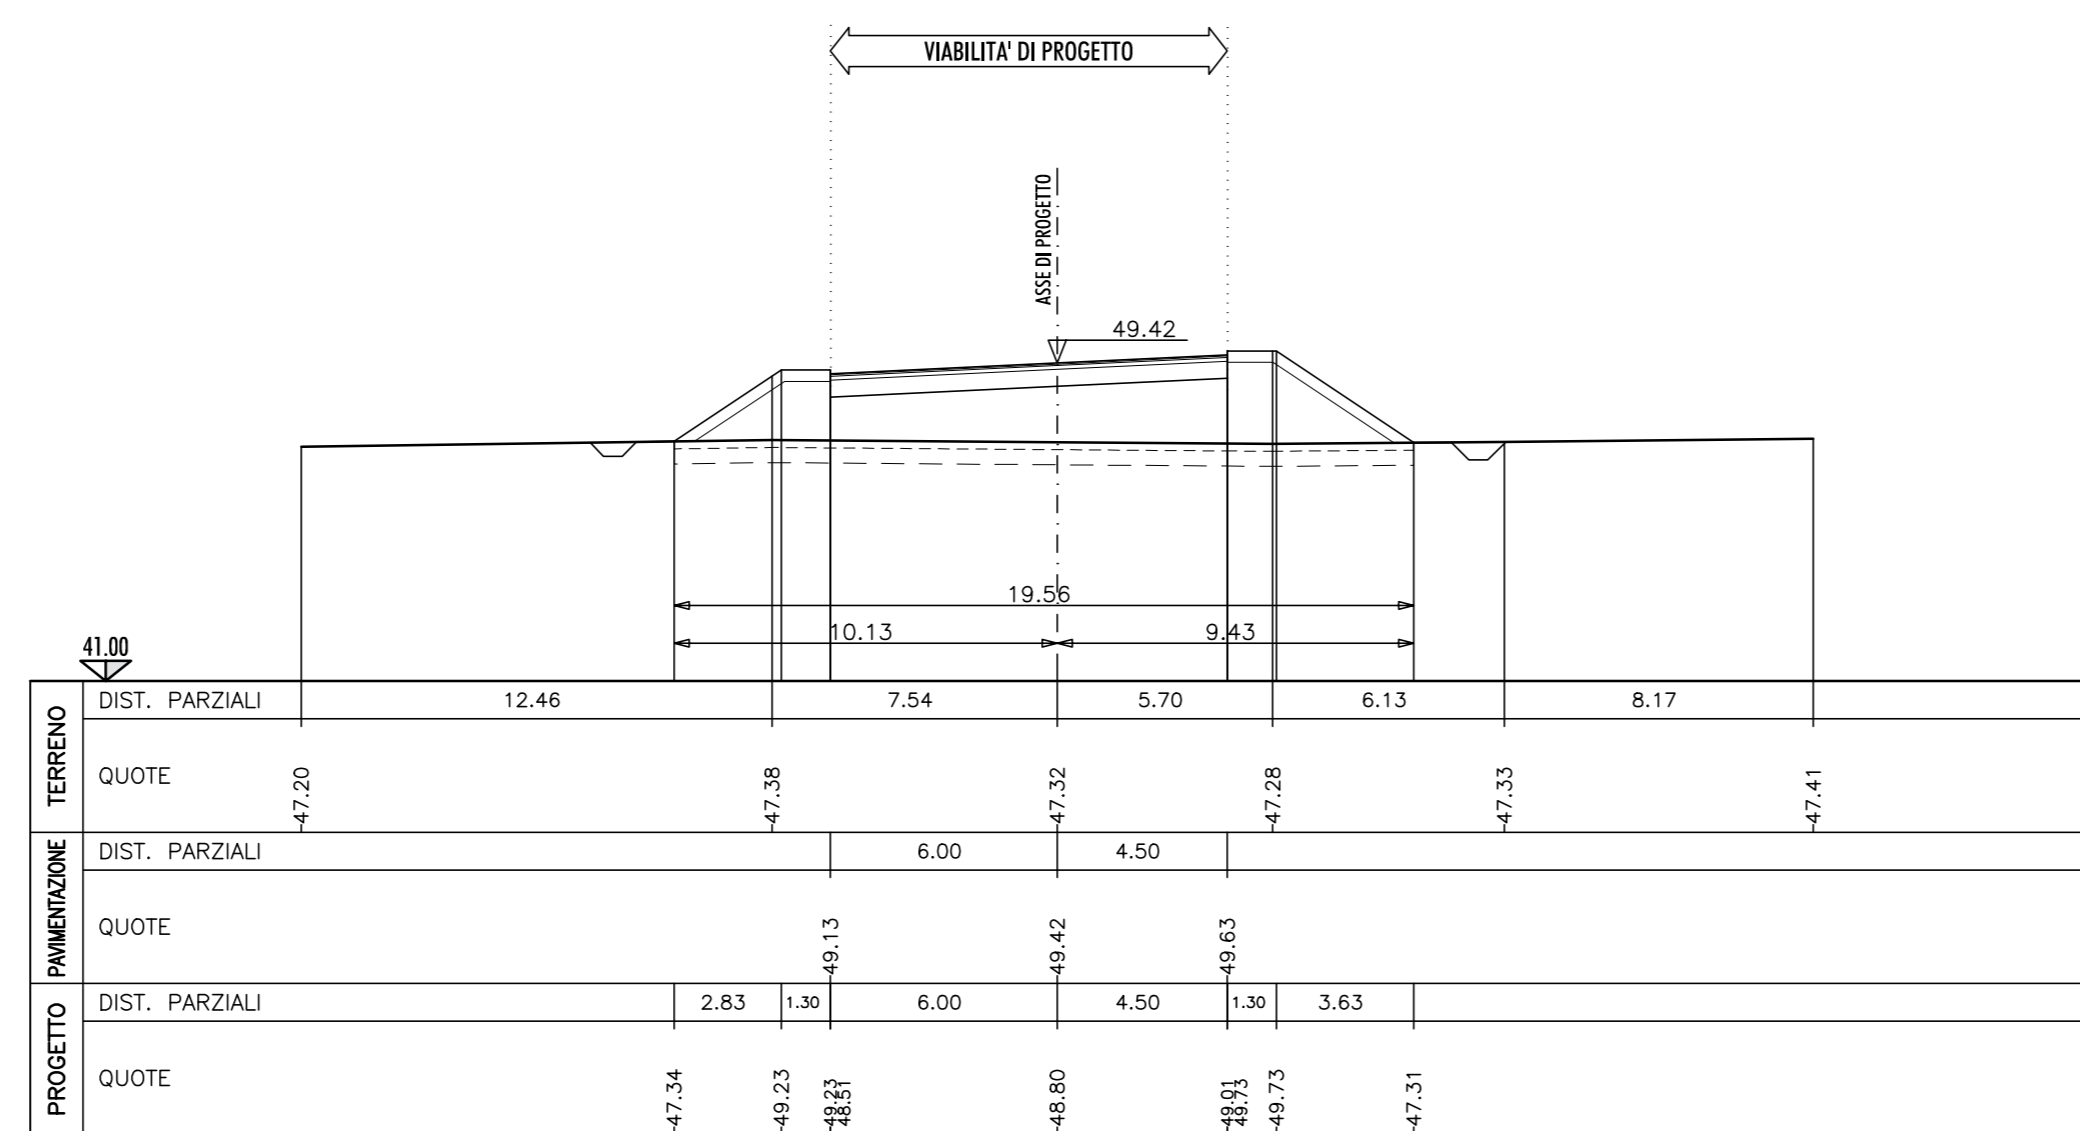

SEZIONE N.31
 PROG. 1035.67
 QP = 48.74

mi 39.00 da sez.n. 30 ← | → mi 39.00 a sez.n. 32

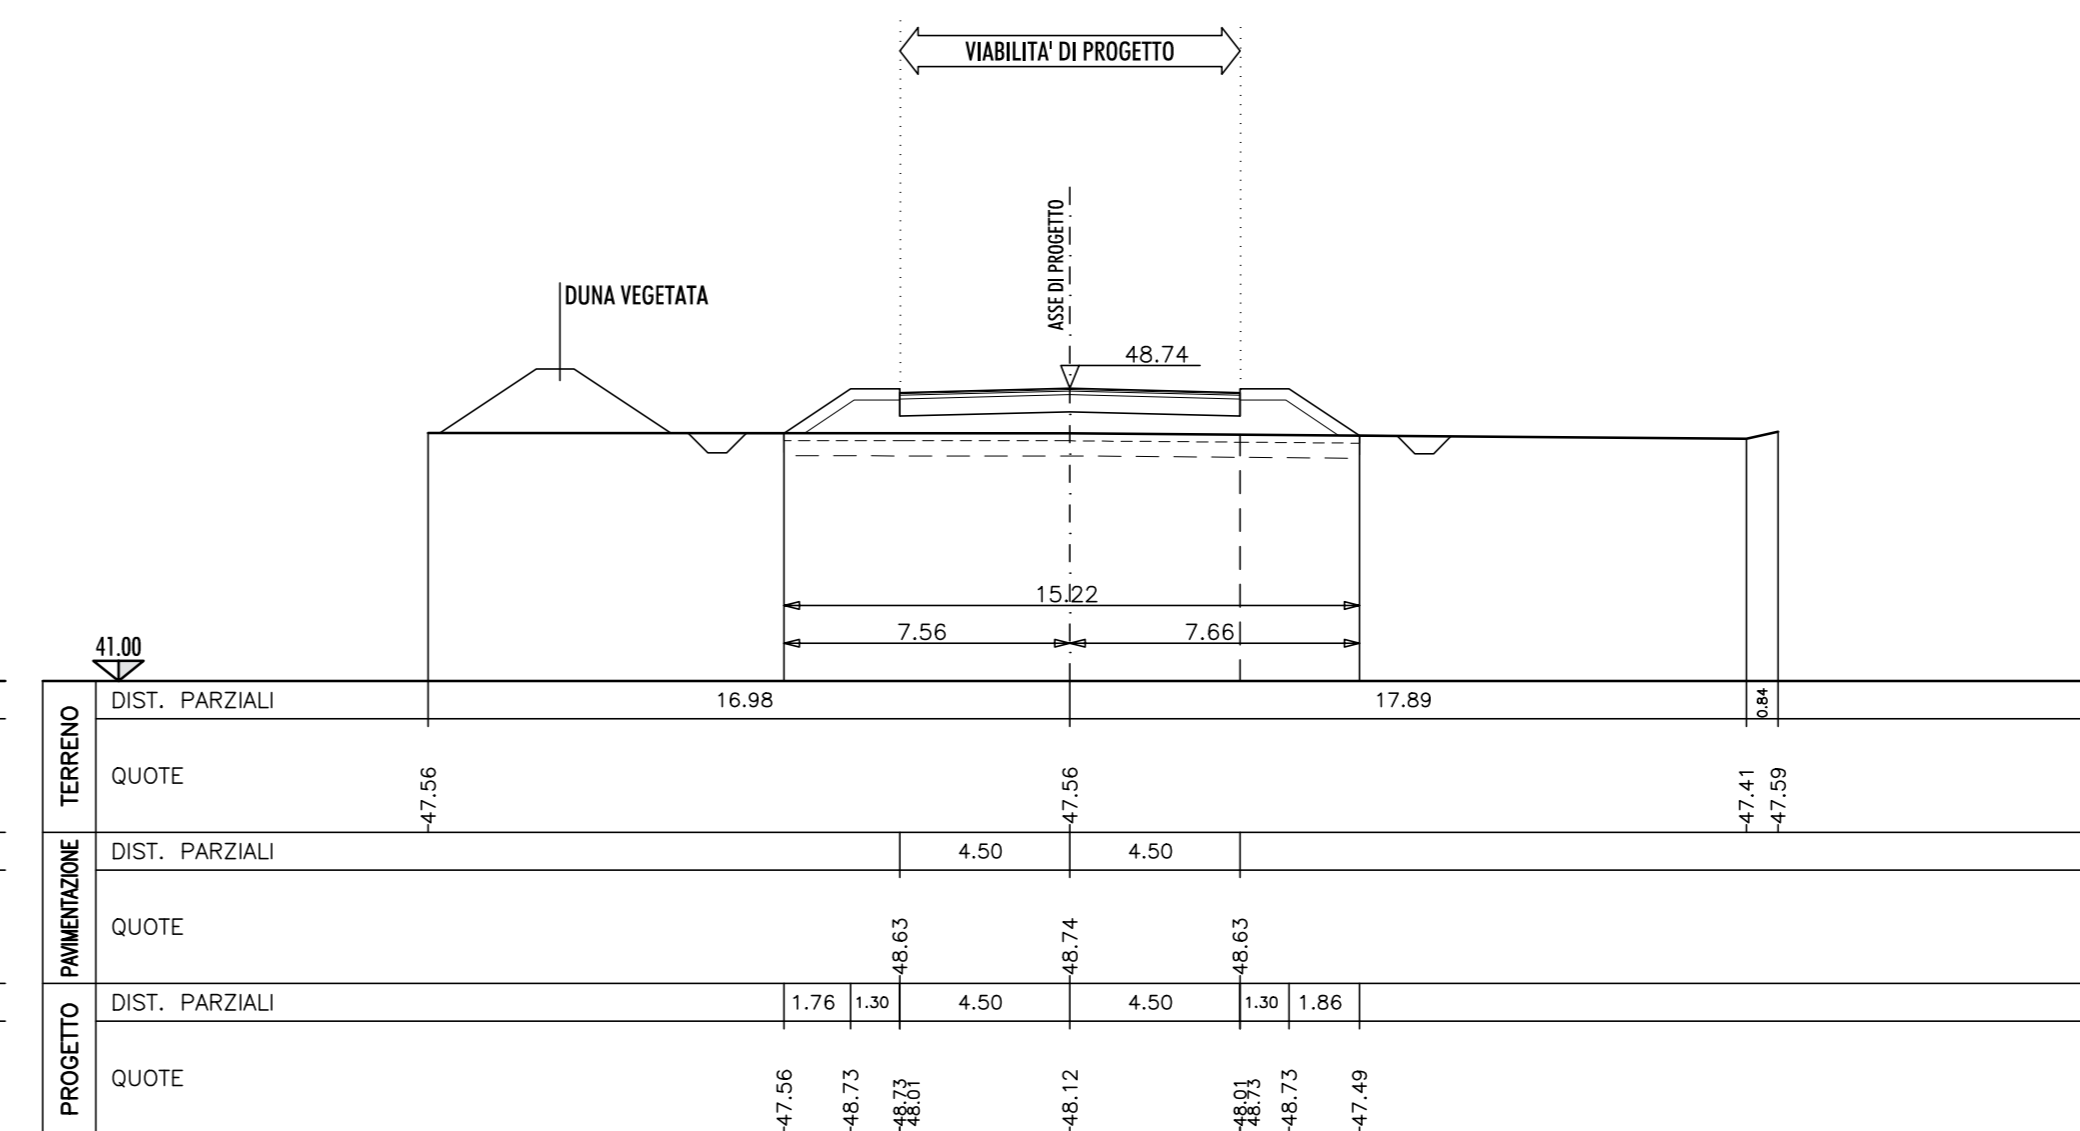

INTERVENTI DI ADEGUAMENTO DELLA VIABILITA' LOCALE NELLA PROVINCIA DI PARMA
 NELL'AMBITO DEL PROGETTO DENOMINATO "CORRIDOIO PLURIMODALE TIRRENO
 BRENNERO - RACCORDO AUTOSTRADALE TRA L'AUTOSTRADA DELLA CISA - FONTEVIVO
 (PR) E L'AUTOSTRADA DEL BRENNERO - NOGGAROLE ROCCA (PR) - 1° LOTTO

**RACCORDO TRA LA CISPADANA E LA S.P. 11
 TRATTO DA VIA DEI FILAGNI
 A ROTATORIA TAV S.P. 11
 LOTTO 2**

PROGETTO DEFINITIVO
 OTTEMPERANTE ALLE PRESCRIZIONI IMPARTITE
 IN SEDE DI CONFERENZA TECNICA DI SERVIZI
 1° SEDUTA 18/09/2017 - 2° SEDUTA 11/10/2017

IL RESPONSABILE DEL PROCEDIMENTO
ING. ELISA BOTTA

RESPONSABILE DEL SERVIZIO
 VIABILITA' E INFRASTRUTTURE
DOTT. GABRIELE ANNONI

PROGETTAZIONE E COORDINAMENTO SICUREZZA
 IN FASE DI PROGETTAZIONE
ING. PIER PAOLO CORCHIA
ING. FILIPPO VIARO
ING. PAOLO CORCHIA
POLICREO

CONSULENZE SPECIALISTICHE
 GEOLOGIA, GEOTECNICA E SISMICA
DOTT. PIETRO BOGGIO TOMASAZ

RESPONSABILE DEL PROCEDIMENTO ESPROPRIATIVO
GEOM. ALFREDO MARCHESI

STUDI AMBIENTALI
DOTT. GEOL. GIORGIO NERI

ARCHEOLOGIA
DOTT. BARBARA SASSI

DESCRIZIONE:
 VARIANTE ALL'ABITATO DI FONTEVIVO
 SEZIONI TRASVERSALI CARATTERISTICHE - TAV. 2/3

SCALA:
 1:100

REVISIONE: - DATA: - OGGETTO: -

TAV. N°:
 PD.L2.VAR.13.02
 DATA:
 GENNAIO 2019