PLANIMETRIA DI PROGETTO

SCALA 1:1000

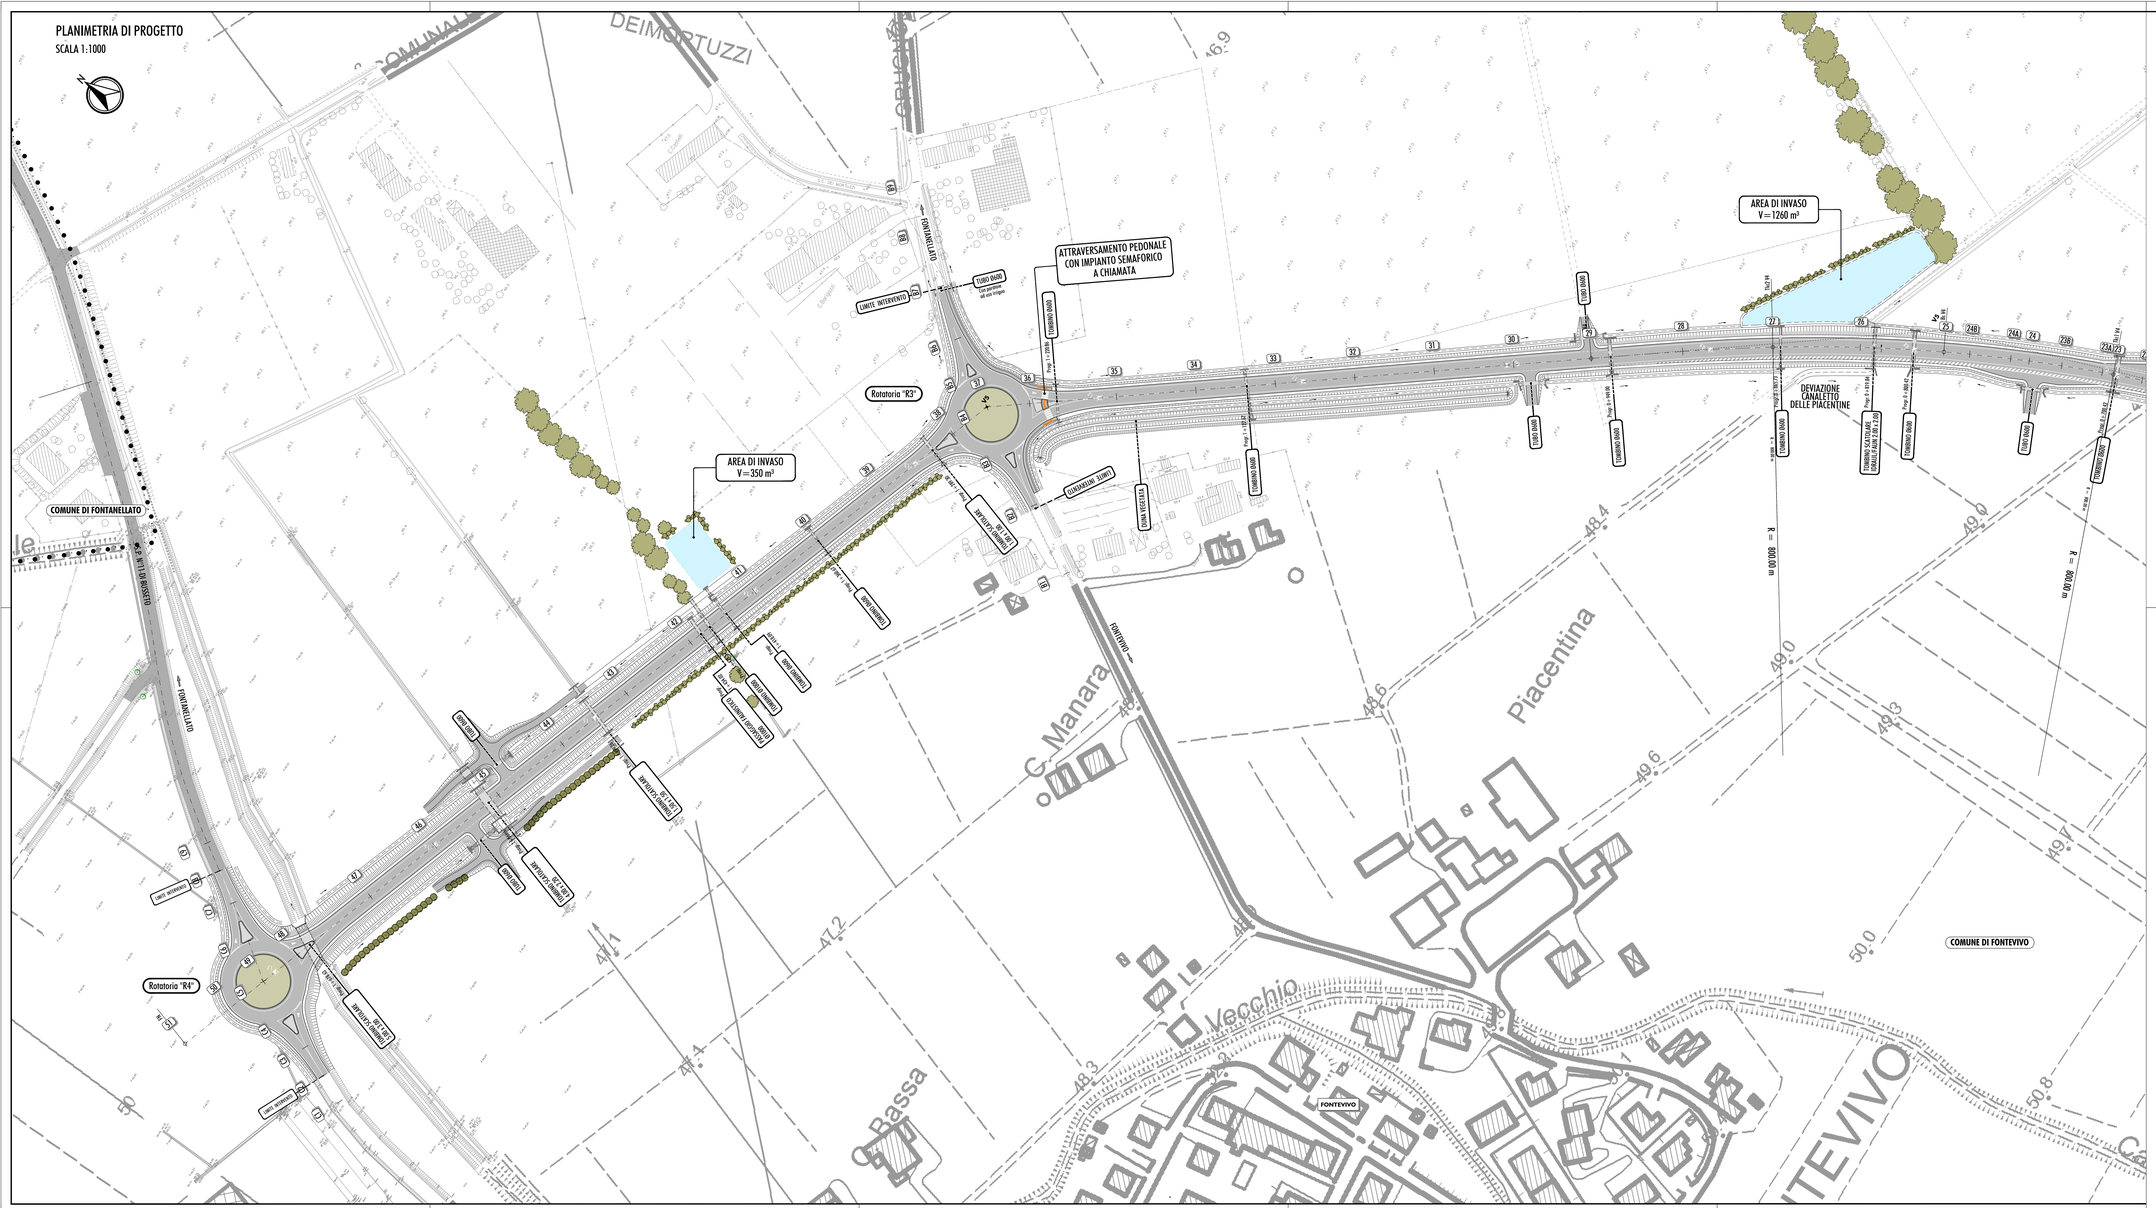

PLANIMETRIA DI RIFERIMENTO

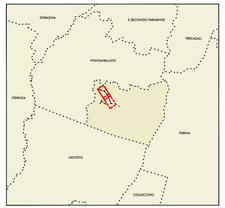

LEGENDA

TERRITORIO

- CONFINI REGIONALI
- CONFINI PROVINCIALI
- CONFINI COMUNALI

INFRASTRUTTURE ESISTENTI

- AUTOSTRADE
- FERROVIE
- STRADE STATALI
- STRADE PROVINCIALI

INFRASTRUTTURE DI PROGETTO

- TRACCIATO DI PROGETTO

PROVINCIA DI PARMA

INTERVENTI DI ADEGUAMENTO DELLA VIABILITÀ LOCALE NELLA PROVINCIA DI PARMA
NELL'AMBITO DEL PROGETTO DENOMINATO "CORRIDOIO PLURIMODALE TIRRENO
BRENNERO - RACCORDO AUTOSTRADALE TRA L'AUTOSTRADA DELLA CISA - FONTEVIVO
(PR) E L'AUTOSTRADA DEL BRENNERO - NOGAROLE ROCCA (VR) - I° LOTTO

RACCORDO TRA LA CISPADANA E LA S.P. 11 TRATTO DA VIA DEI FILAGNI A ROTATORIA TAV S.P. 11 LOTTO 2

PROGETTO DEFINITIVO

OTTEMPERANTE ALLE PRESCRIZIONI IMPARTITE IN SEDE DI CONFERENZA TECNICA DI SERVIZI

1° SEDUTA 18/09/2017 - 2° SEDUTA 11/10/2017

IL RESPONSABILE DEL PROCEDIMENTO
ING. ELISA BOTTA

RESPONSABILE DEL SERVIZIO VIABILITÀ E INFRASTRUTTURE
DOTT. GABRIELE ANNONI

PROGETTAZIONE E COORDINAMENTO SICUREZZA IN FASE DI PROGETTAZIONE
ING. PIER PAOLO CORCHIA
ING. FILIPPO VIARO
ING. PAOLO CORCHIA
POLICREO

CONSULENZE SPECIALISTICHE

GEOLOGIA, GEOTECNICA E SISMICA
DOTT. PIETRO BOGGIO TOMASAZ

RESPONSABILE DEL PROCEDIMENTO ESPROPRIATIVO
GEOM. ALFREDO MARCHESI

STUDI AMBIENTALI
DOTT. GEOL. GIORGIO NERI
AMBITER

ARCHEOLOGIA
DOTT. BARBARA SASSI
ARS

DESCRIZIONE:
VARIANTE ALL'ABITATO DI FONTEVIVO
PLANIMETRIA DI PROGETTO
TAV. 2/2

TAV N°: PD.L2.VAR.04.02

SCALA: 1:1000

DATA: GENNAIO 2019

REVISIONE: - DATA: - OGGETTO: -