

DATI DI TRACCIAMENTO

Va1	29982.603
Va2	29983.348
Ca1	10196.162
Ca2	10196.237

DATI DI TRACCIAMENTO

Va1	29993.911
Va2	29994.563
Ca1	101730.402
Ca2	101732.241

DATI DI TRACCIAMENTO

Va1	29999.911
Va2	29999.911
Ca1	101730.402
Ca2	101732.241

DATI DI TRACCIAMENTO

Va1	29989.183
Va2	29994.243
Ca1	101296.808
Ca2	101692.977

DATI DI TRACCIAMENTO



Va1	29990.545
Va2	29988.129
Ca1	101984.116
Ca2	101984.255



LEGENDA

- NUOVA SISTEMAZIONE STRADALE
- PISTA CICLO PEDONALE SU MARGIAPIEDE
- PISTA CICLO PEDONALE A RASO SU PAVIMENTAZIONE ATTUALE
- PISTA CICLO PEDONALE SU PASSERELLA SOPRA TORRENTE RECCHIO
- ISOLA DI TRAFFICO
- AIUOLA A VERDE
- CORDOLATURA TIPO SORMONTABILE

QUADRO D'INSIEME

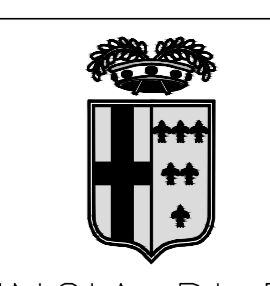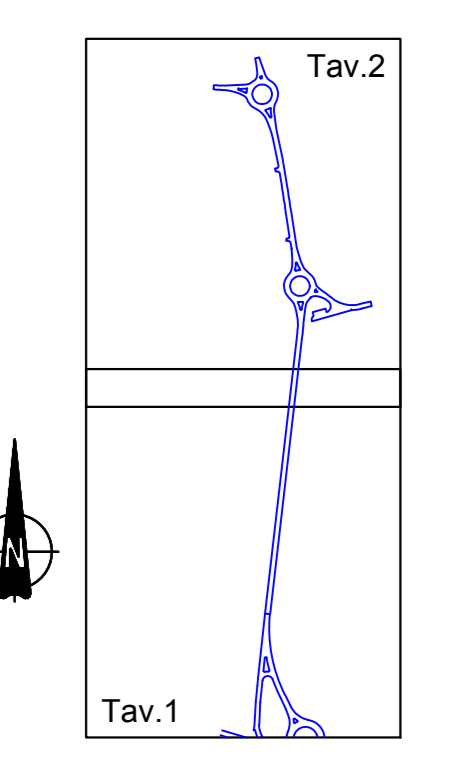

PROVINCIA DI PARMA
SERVIZIO VIABILITA' E INFRASTRUTTURE

RACCORDO TRA LA CISPADANA E LA S.P. 11
LOTTO 1 - TRATTO DA VIA FARNESE A VIA FILAGNI



RESPONSABILE DEL SERVIZIO VIABILITA' E INFRASTRUTTURE
Dott. GABRIELE ANNONI

RESPONSABILE DEL PROCEDIMENTO
Ing. ELISA BOTTA

PROGETTISTA
Ing. MAURIZIO GHIZZONI
Ordine degli Ingegneri della Provincia di Parma n. 624

COORDINATORE SICUREZZA IN FASE DI PROGETTAZIONE
Ing. MAURIZIO GHIZZONI

GRUPPO DI PROGETTAZIONE

- PROGETTO PRELIMINARE
- PROGETTO DEFINITIVO
- PROGETTO ESECUTIVO

TITOLO
Planimetria di progetto
Tav.2

ELABORATO
16

RESPONSABILE DEL PROCEDIMENTO ESPROPRIATIVO
Dott.ssa GIORDANA FINARDI

DATA
MARZO 2018

SCALA
1:500

APPROVAZIONE
con otto _____
del _____

REVISIONE
MODIFICA RICHIESTA DAL COMUNE DI FONTEVIVO
LETTERA PROT. N°217 DEL 08.01.2018

La Provincia di Parma si riserva la proprietà del presente elaborato. E' vietata la riproduzione e la diffusione senza autorizzazione scritta.