
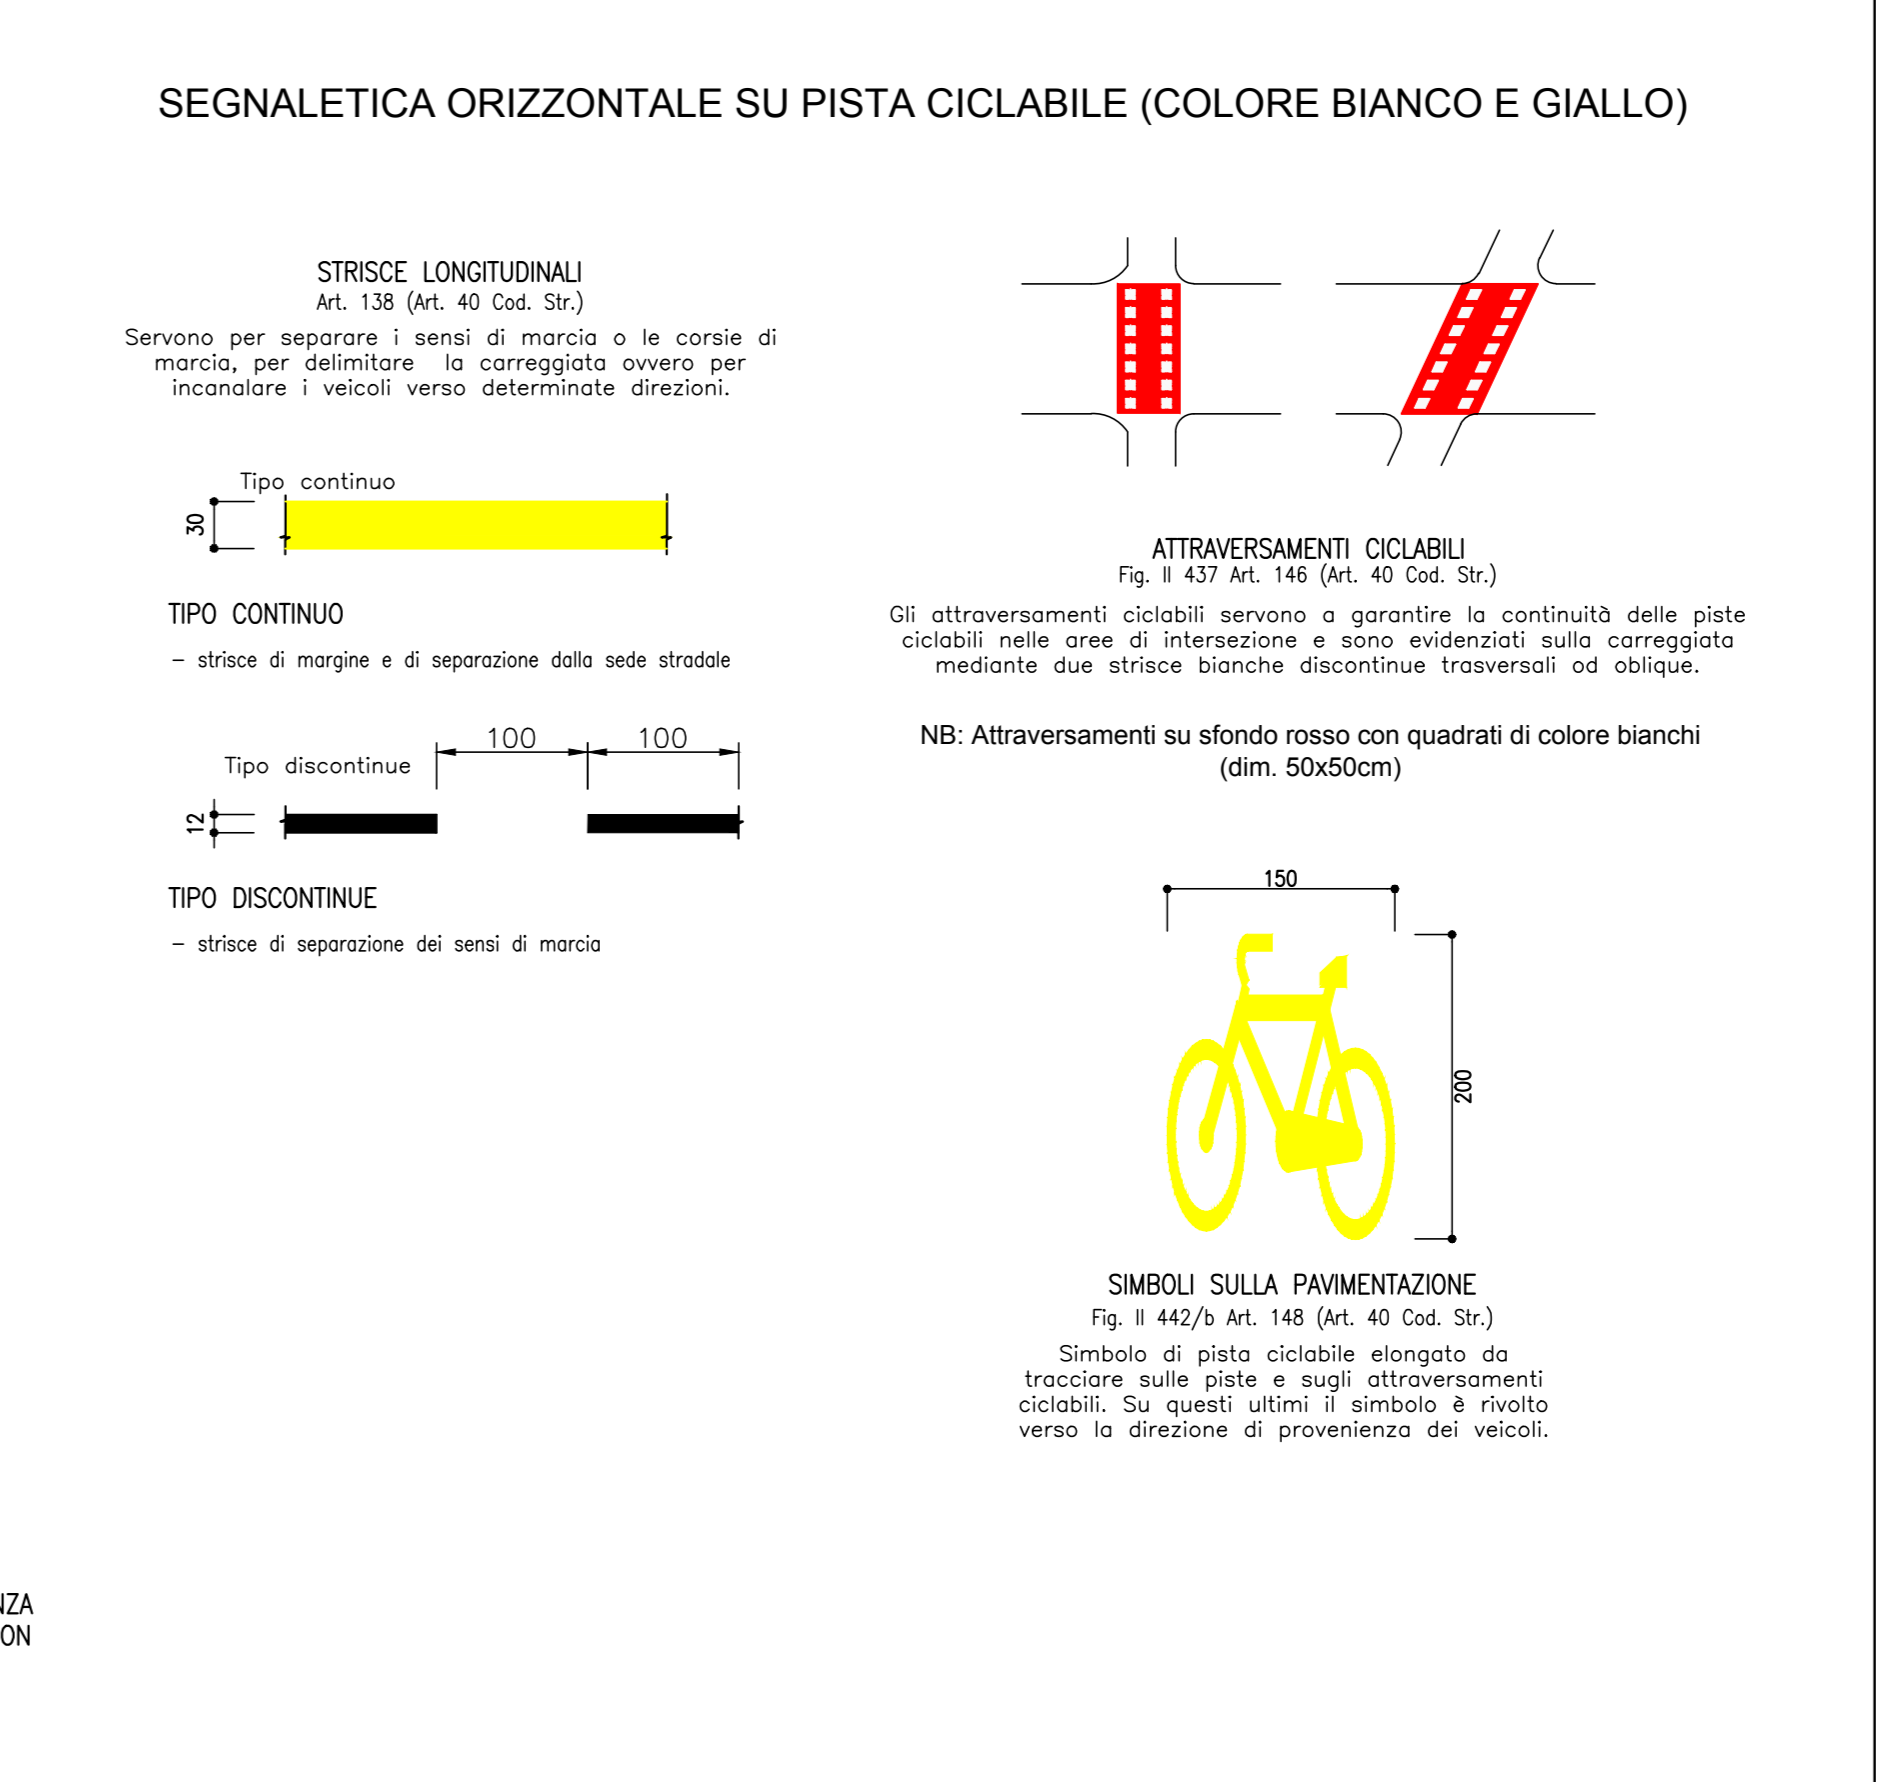
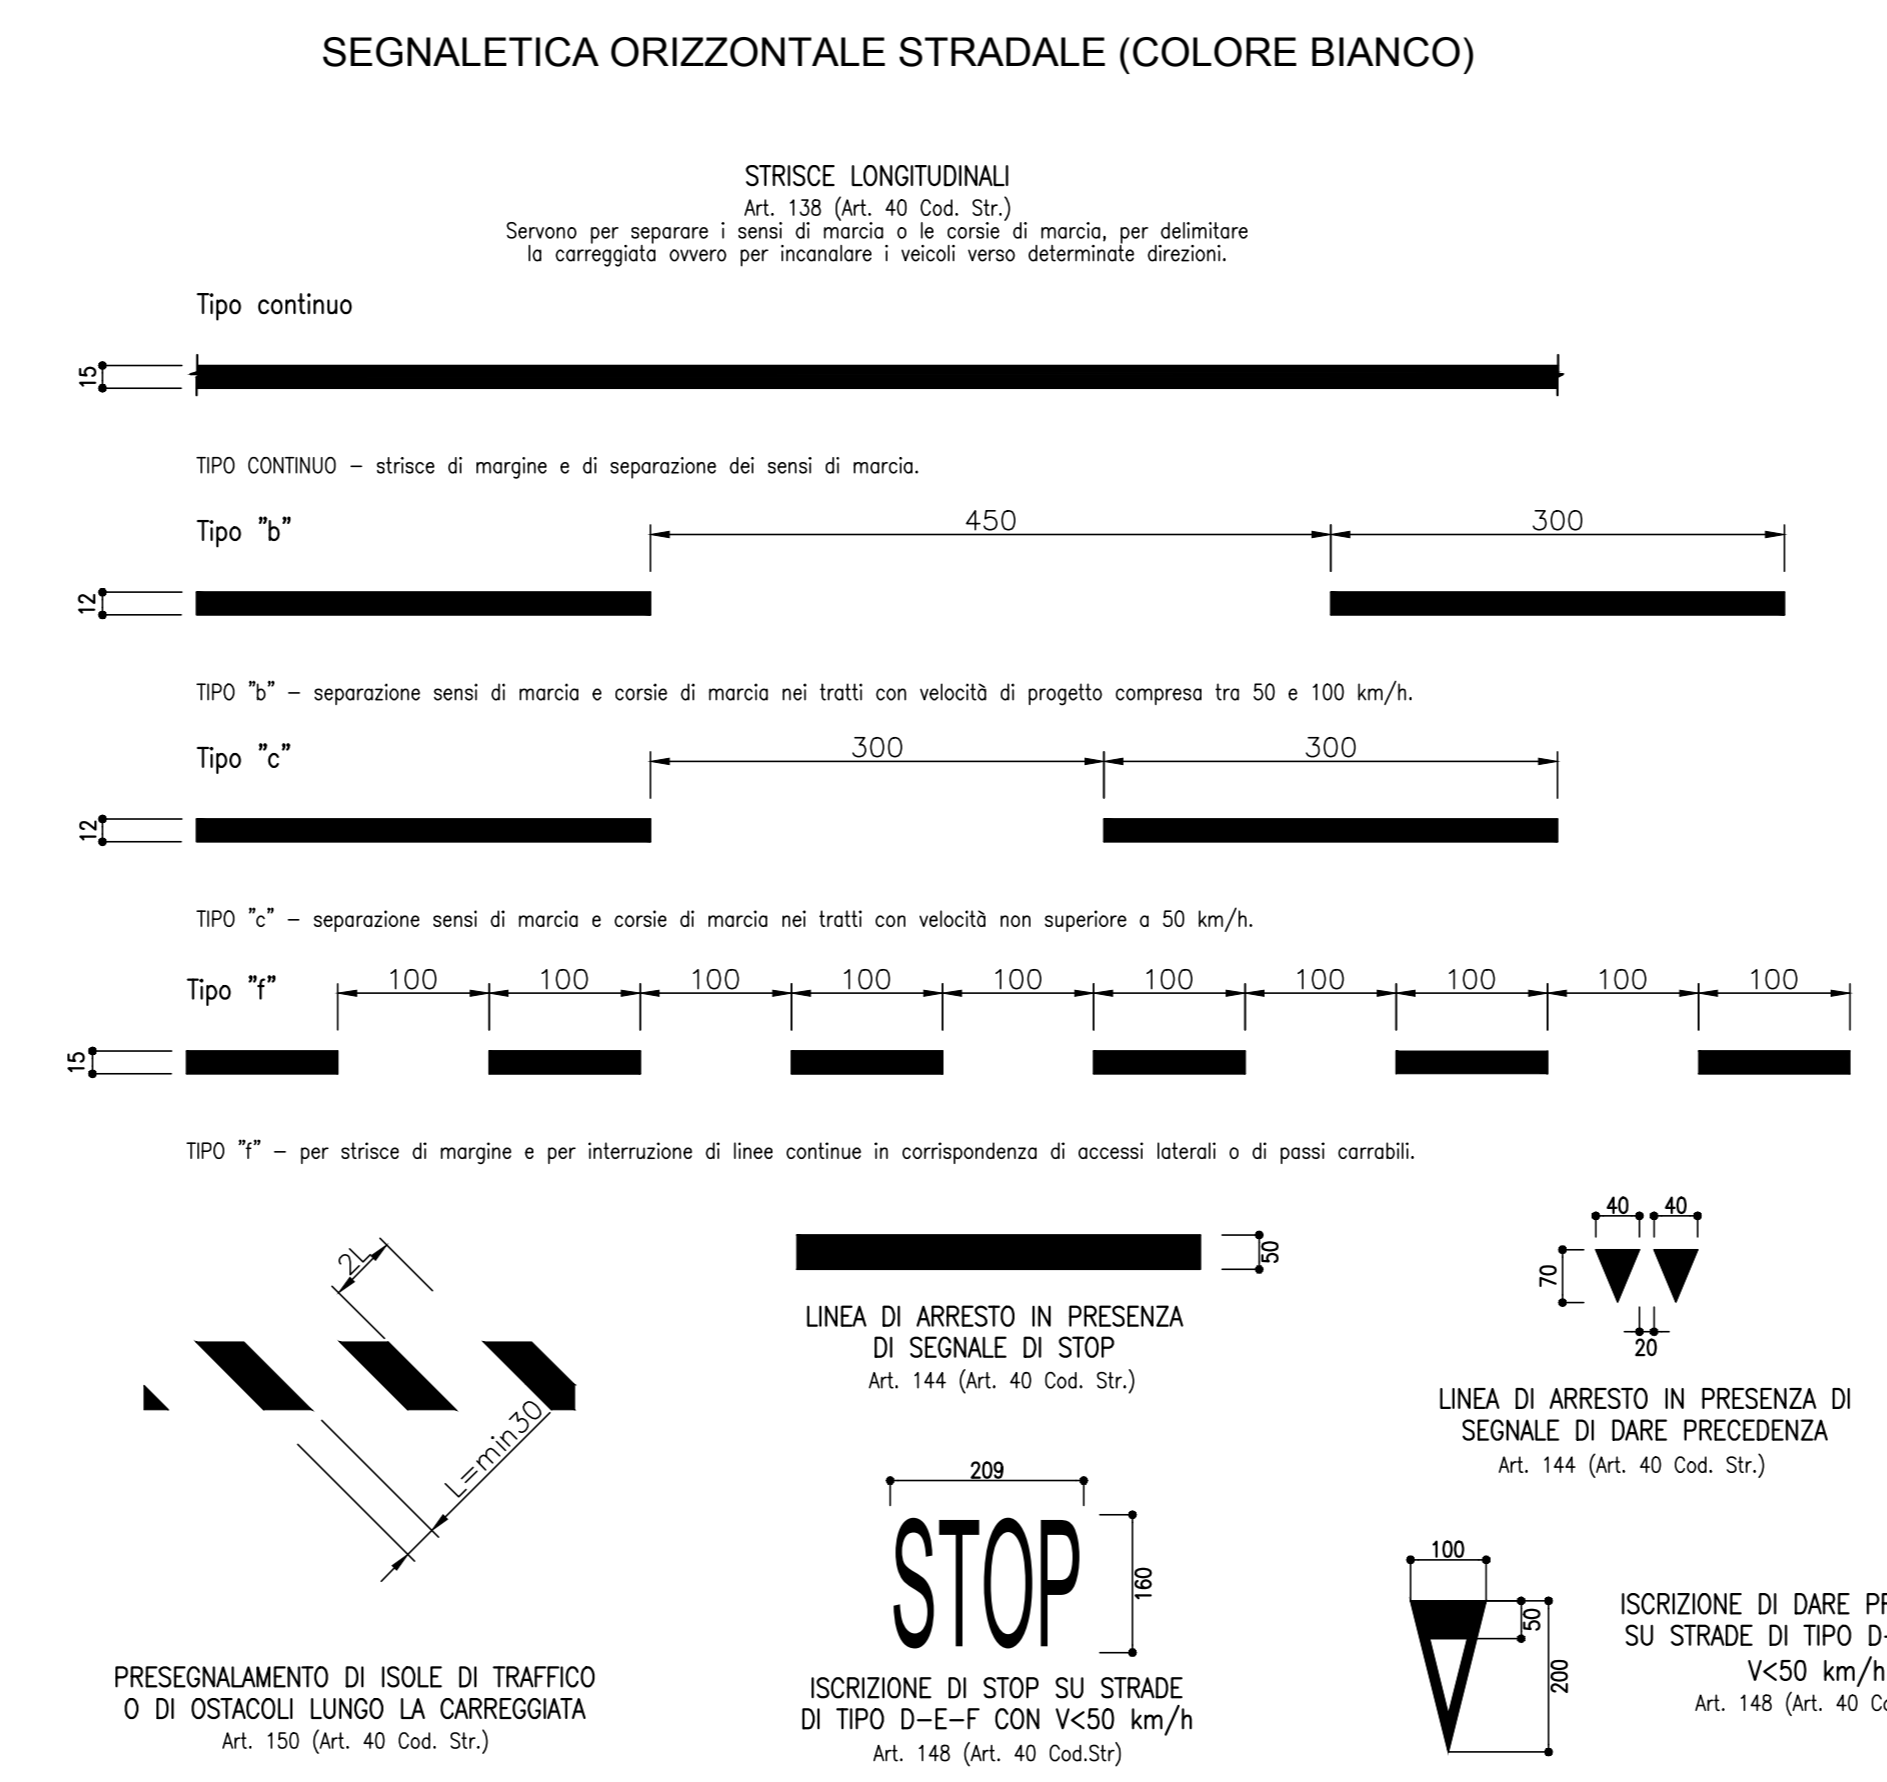


LEGENDA

- NUOVA SISTEMAZIONE STRADALE
- PISTA CICLO PEDONALE SU MARCIAPIEDE
- PISTA CICLO PEDONALE A RASO SU PAVIMENTAZIONE ATTUALE
- PISTA CICLO PEDONALE SU PASSERELLA SOPRA TORRENTE RECCHIO
- ISOLA DI TRAFFICO
- AIUOLA A VERDE
- CORDOLATURA TIPO SORMONTABILE
- BARRIERA DI SICUREZZA STRADALE CLASSE H1 - BORDO LATERALE
- BARRIERA DI SICUREZZA STRADALE CLASSE H2 - BORDO OPERA
- BARRIERA DI SICUREZZA STRADALE STACCONATA IN LEGNO CON N. 3 CORRENTI ORIZZONTALI

NB: IN CORRESPONDENZA DEL STRADALE SU TORRENTE RECCHIO E' PREVISTO ADEGUAMENTO DEL CORDOLO PORTABARRIERE (CON RELATIVA ARMATURA) IN C.A. PER CONSENTIRE INSTALLAZIONE DELLE NUOVE BARRIERE DI SICUREZZA CLASSE H2 BORDO PONTE

QUADRO D'INSIEME

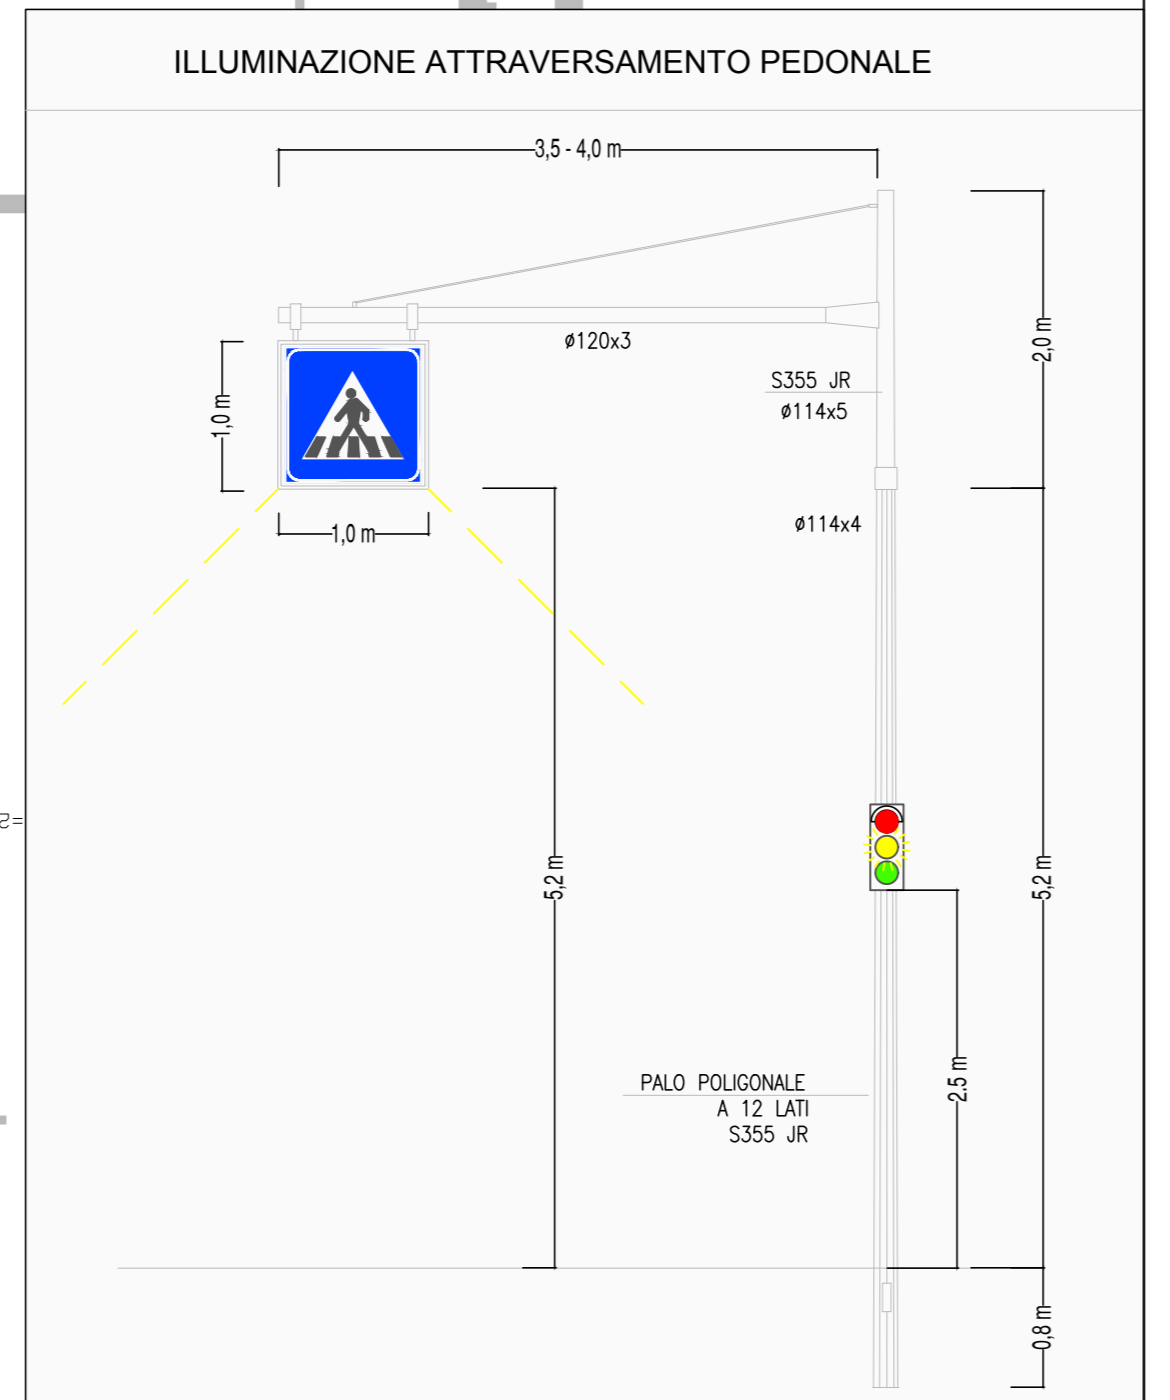

PROVINCIA DI PARMA
SERVIZIO VIABILITA' E INFRASTRUTTURE

**RACCORDO TRA LA CISPADANA E LA S.P. 11
LOTTO 1 - TRATTO DA VIA FARNESE A VIA FILAGNI**

RESPONSABILE DEL SERVIZIO VIABILITA' E INFRASTRUTTURE
Dott. GABRIELE ANNONI

RESPONSABILE DEL PROCEDIMENTO
Ing. ELISA BOTTA

PROGETTISTA
Ing. MAURIZIO GHIZZONI
Ordine degli Ingegneri della Provincia di Parma n. 621

COORDINATORE SICUREZZA IN FASE DI PROGETTAZIONE
Ing. MAURIZIO GHIZZONI

GRUPPO DI PROGETTAZIONE

RESPONSABILE DEL PROCEDIMENTO ESPROPRIATIVO
Dott.ssa GIORDANA FINARDI

PROGETTO PRELIMINARE
 PROGETTO DEFINITIVO
 PROGETTO ESECUTIVO

TITOLO
Planimetria segnaletica e barriere di sicurezza - Tav.2

DATA
MARZO 2018

Nome file
PD.TR1.02.12.02

REVISIONE
MODIFICA RICHIESTA DAL COMUNE DI FONTEVIVO LETTERA PROT. N°217 DEL 08.01.2018

ELABORATO
30

SCALA
1:500

Nome Layout
Tav.2

APPROVAZIONE
con atto _____
del _____

La Provincia di Parma si riserva la proprietà del presente elaborato. E' vietata la riproduzione e la diffusione senza autorizzazione scritta.