




**DATI DI TRACCIAMENTO**

CA1	120,000
CA2	2,720,39
CA3	4,41
CA4	6,233
CA5	5,233

**LEGENDA**

- NUOVA SISTEMAZIONE STRADALE
- PISTA CICLO PEDONALE SU MARGIAPIEDE
- PISTA CICLO PEDONALE A RASO SU PAVIMENTAZIONE ATTUALE
- PISTA CICLO PEDONALE SU PASSERELLA SOPRA TORRENTE RECCHIO
- ISOLA DI TRAFFICO
- AIUOLA A VERDE
- CORDOLATURA TIPO SORMONTABILE

**QUADRO D'INSIEME**

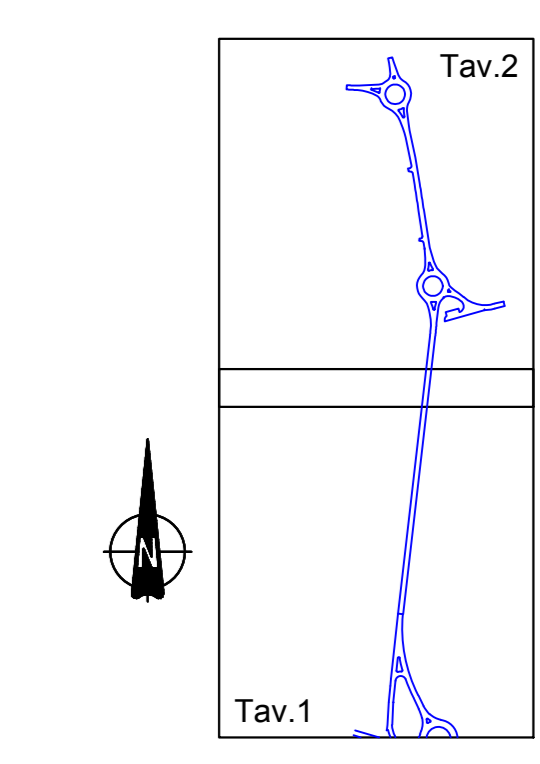

PROVINCIA DI PARMA  
SERVIZIO VIABILITA' E INFRASTRUTTURE

RACCORDO TRA LA CISPADANA E LA S.P. 11  
LOTTO 1 - TRATTO DA VIA FARNESE A VIA FILAGNI



- RESPONSABILE DEL SERVIZIO VIABILITA' E INFRASTRUTTURE  
Dott. GABRIELE ANNONI
- RESPONSABILE DEL PROCEDIMENTO  
Ing. ELISA BOTTA
- PROGETTISTA  
Ing. MAURIZIO GHIZZONI  
Ordine degli Ingegneri della Provincia di Parma n. 624
- COORDINATORE SICUREZZA IN FASE DI PROGETTAZIONE  
Ing. MAURIZIO GHIZZONI
- GRUPPO DI PROGETTAZIONE
- RESPONSABILE DEL PROCEDIMENTO ESPROPRIATIVO  
Dott.ssa GIORDANA FINARDI

- PROGETTO PRELIMINARE
- PROGETTO DEFINITIVO
- PROGETTO ESECUTIVO

TITOLO  
Planimetria di progetto  
Tav.1

ELABORATO  
15

DATA  
MARZO 2018

SCALA  
1:500

Nome file  
PD.TR1.02.06.02

Nome Layout  
Tav.1

REVISIONE  
MODIFICA RICHIESTA DAL COMUNE DI FONTEVIVO LETTERA PROT. N°217 DEL 08.01.2018

La Provincia di Parma si riserva la proprietà del presente elaborato. E' vietata la riproduzione e la diffusione senza autorizzazione scritta.