


### LEGENDA

- NUOVA SISTEMAZIONE STRADALE
- PISTA CICLO PEDONALE SU MARCIAPIEDE
- PISTA CICLO PEDONALE A RASO SU PAVIMENTAZIONE ATTUALE
- PISTA CICLO PEDONALE SU PASSERELLA SOPRA TORRENTE RECCHIO
- ISOLA DI TRAFFICO
- AIUOLA A VERDE
- CORDOLATURA TIPO SORMONTABILE
- BARRIERA DI SICUREZZA STRADALE CLASSE H1 - BORDO LATERALE
- BARRIERA DI SICUREZZA STRADALE CLASSE H2 - BORDO OPERA
- BARRIERA DI SICUREZZA STRADALE STACCONATA IN LEGNO CON N. 3 CORRENTI ORIZZONTALI

### QUADRO D'INSIEME

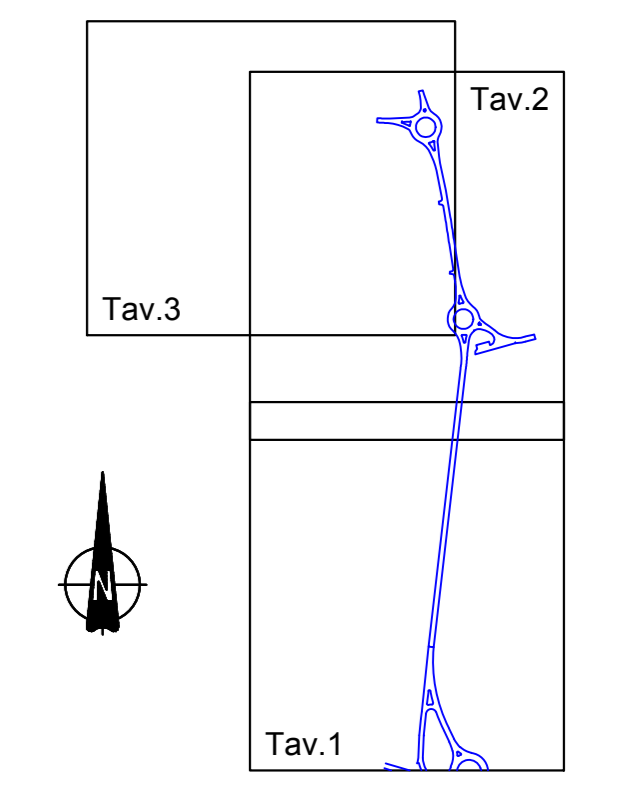

**ATTRAVERSAMENTO PEDONALE CON PERCHIAZZA CORSIA**

- 1) SEGNALE CON ILLUMINAZIONE INTERNA E ILLUMINAZIONE AL SUOLO (CON LUCI A LED)
- 2) SEMAFORO VEICOLARE E PEDONALE REGOLATO A CHIAMATA PEDONALE


E' PREVISTO UN SOSTEGNO A SBARRICO SOPRA CIASCUNA CORSIA DI MARCIA

**ATTRAVERSAMENTO PEDONALE CON PERCHIAZZA CORSIA**


- 1) SEGNALE CON ILLUMINAZIONE INTERNA E ILLUMINAZIONE AL SUOLO (CON LUCI A LED)
- 2) SEMAFORO VEICOLARE E PEDONALE REGOLATO A CHIAMATA PEDONALE

E' PREVISTO UN SOSTEGNO A SBARRICO SOPRA CIASCUNA CORSIA DI MARCIA

### SEGNALETICA ORIZZONTALE STRADALE (COLORE BIANCO)

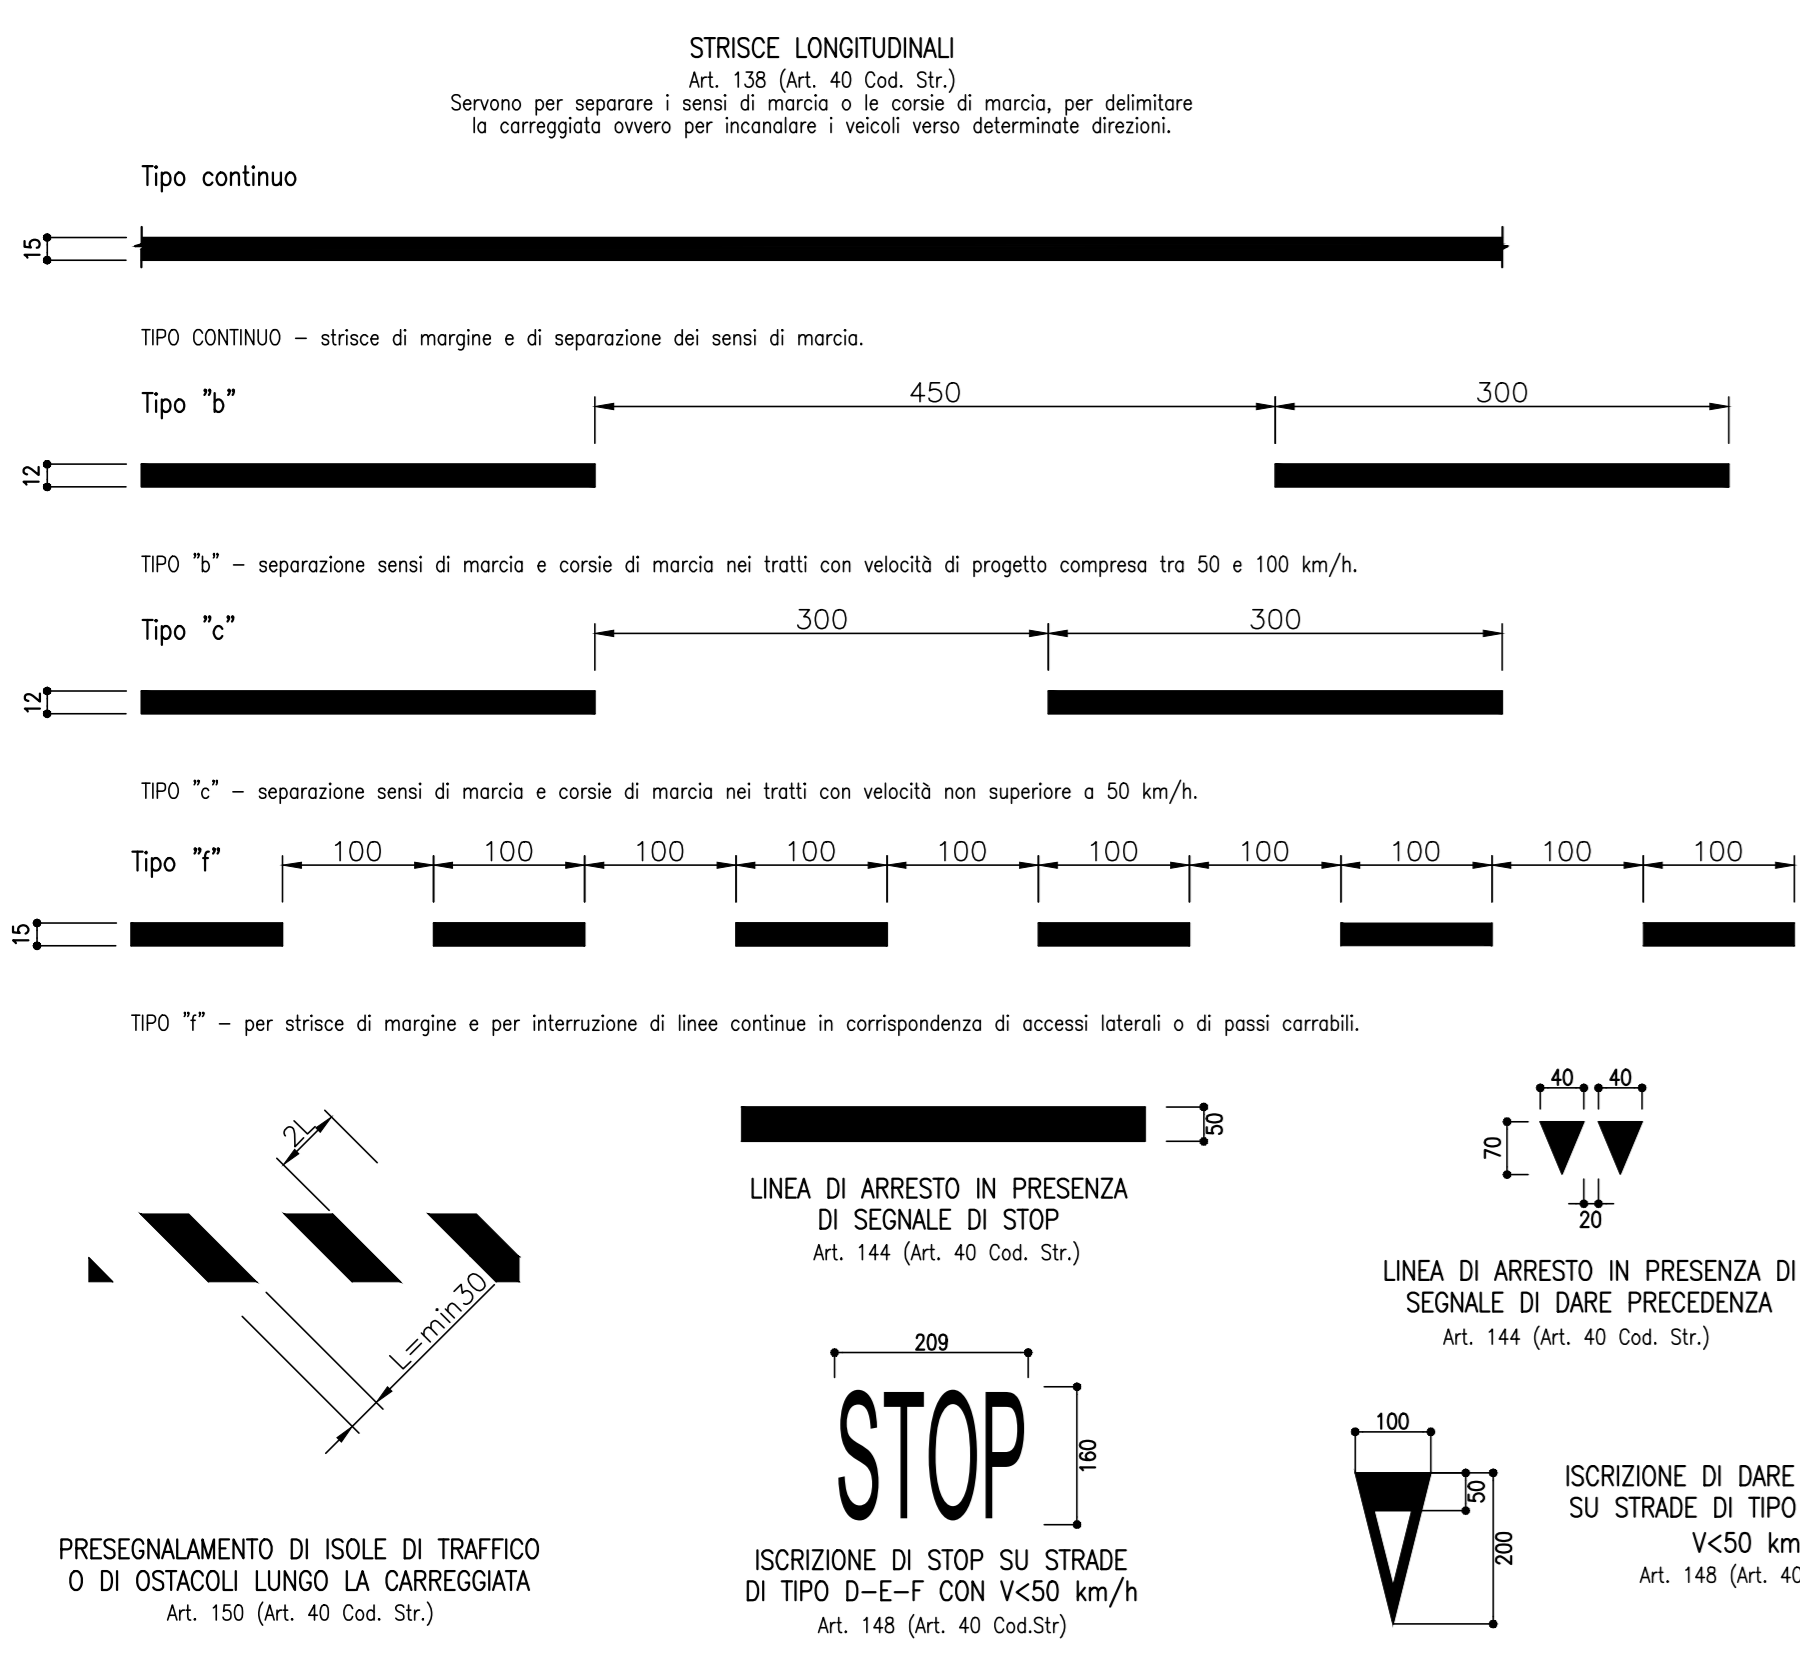

### SEGNALETICA ORIZZONTALE SU PISTA CICLABILE (COLORE BIANCO E GIALLO)

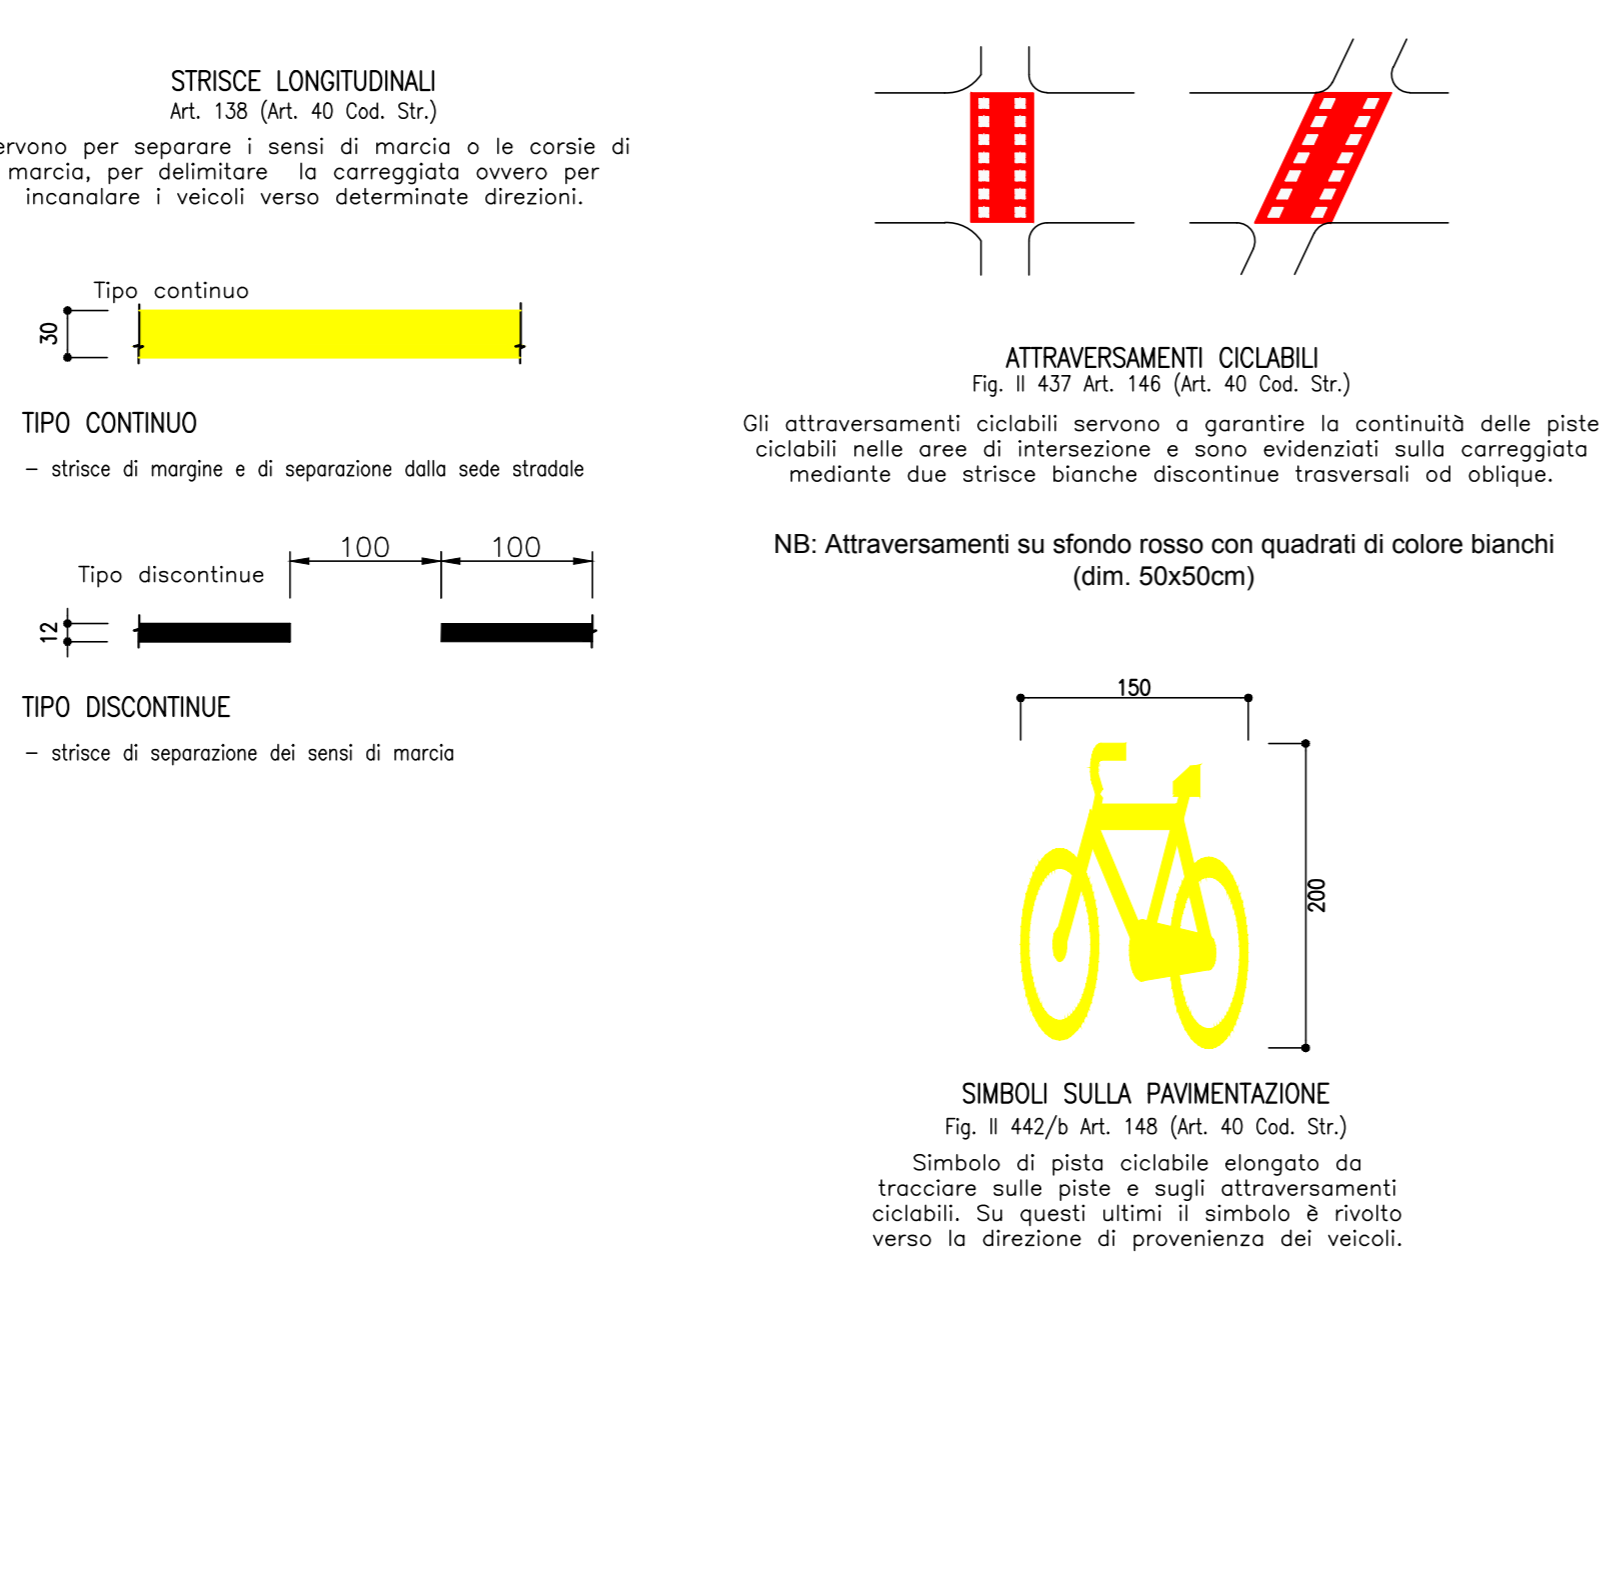

### ILLUMINAZIONE ATTRAVERSAMENTO PEDONALE



PROVINCIA DI PARMA  
SERVIZIO VIABILITA' E INFRASTRUTTURE

---

**RACCORDO TRA LA CISPADANA E LA S.P. 11  
LOTTO 1 - TRATTO DA VIA FARNESE A VIA FILAGNI**

RESPONSABILE DEL SERVIZIO VIABILITA' E INFRASTRUTTURE  
**Dott. GABRIELE ANNONI**

RESPONSABILE DEL PROCEDIMENTO  
**Ing. ELISA BOTTA**

PROGETTISTA  
**Ing. MAURIZIO GHIZZONI**  
Ordine degli Ingegneri della Provincia di Parma n. 624

COORDINATORE SICUREZZA IN FASE DI PROGETTAZIONE  
**Ing. MAURIZIO GHIZZONI**

---

PROGETTO PRELIMINARE  
 PROGETTO DEFINITIVO  
 PROGETTO ESECUTIVO

TITOLO  
**Planimetria segnaletica e barriere di sicurezza - Tav.1**

DATA: MARZO 2018

Nome file: PD.TR1.02.12.02

ELABORATO  
**29**

REVISIONE: MODIFICA RICHIESTA DAL COMUNE DI FONTEVIVO LETTERA PROT. N°217 DEL 08.01.2018

SCALA: 1:500

Nome Layout: Tav.1

APPROVAZIONE  
con otto \_\_\_\_\_  
del \_\_\_\_\_

La Provincia di Parma si riserva la proprietà del presente elaborato. E' vietata la riproduzione e la diffusione senza autorizzazione scritta.