




LEGENDA



VISTA FOTOGRAFICA

QUADRO D'INSIEME

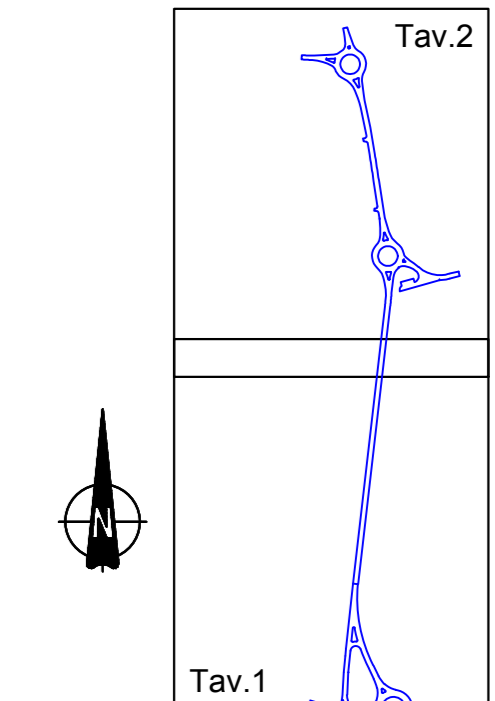


VISTA n°03



VISTA n°02



VISTA n°01

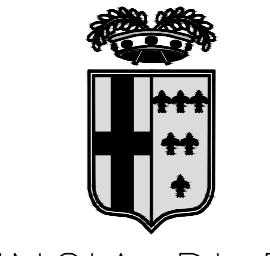

PROVINCIA DI PARMA
SERVIZIO VIABILITA' E INFRASTRUTTURE

RACCORDO TRA LA CISPADANA E LA S.P. 11
LOTTO 1 - TRATTO DA VIA FARNESE A VIA FILAGNI



RESPONSABILE DEL SERVIZIO VIABILITA' E INFRASTRUTTURE
Dott. GABRIELE ANNONI

RESPONSABILE DEL PROCEDIMENTO
Ing. ELISA BOTTA

PROGETTISTA
Ing. MAURIZIO GHIZZONI
Ordine degli Ingegneri della Provincia di Parma n° 624

COORDINATORE SICUREZZA IN FASE DI PROGETTAZIONE
Ing. MAURIZIO GHIZZONI

GRUPPO DI PROGETTAZIONE

PROGETTO PRELIMINARE
 PROGETTO DEFINITIVO
 PROGETTO ESECUTIVO

TITOLO
Planimetria stato di fatto e documentaz. fotografica Tav.1

ELABORATO
8

RESPONSABILE DEL PROCEDIMENTO ESPROPRIATIVO
Dott.ssa GIORDANA FINARDI

DATA MARZO 2018
SCALA 1:500

Nome file PD.TR1.02.02.02
Nome Layout Tav.1

APPROVAZIONE
con otto _____
del _____

REVISIONE: MODIFICA RICHIESTA DAL COMUNE DI FONTEVIVO LETTERA PROT. N°217 DEL 08.01.2018

La Provincia di Parma si riserva la proprietà del presente elaborato. E' vietata la riproduzione e la diffusione senza autorizzazione scritta.