

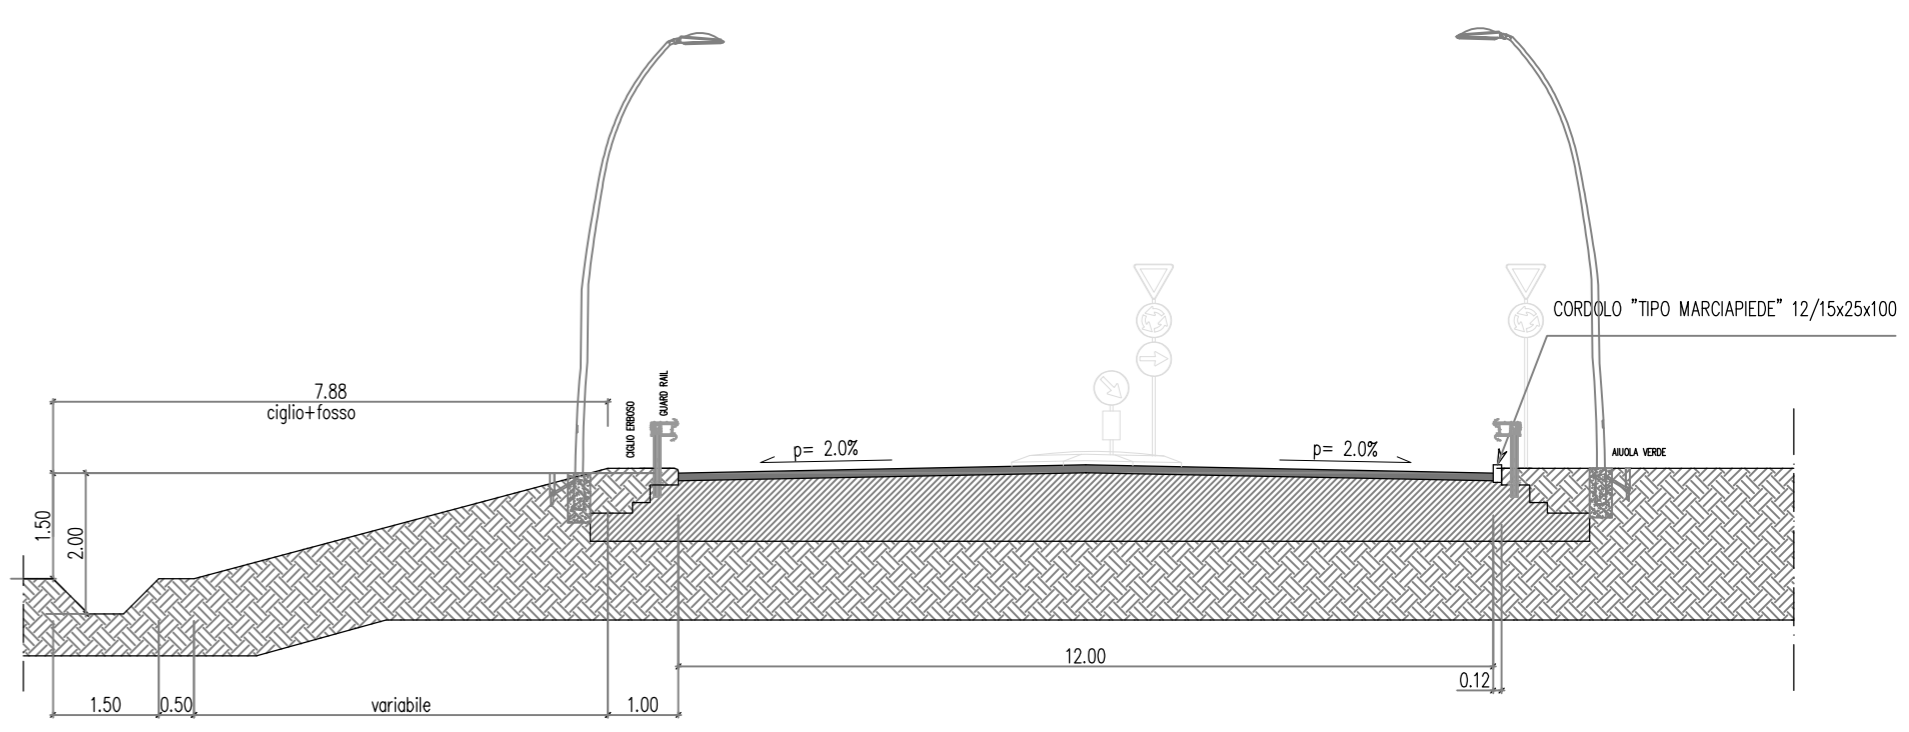
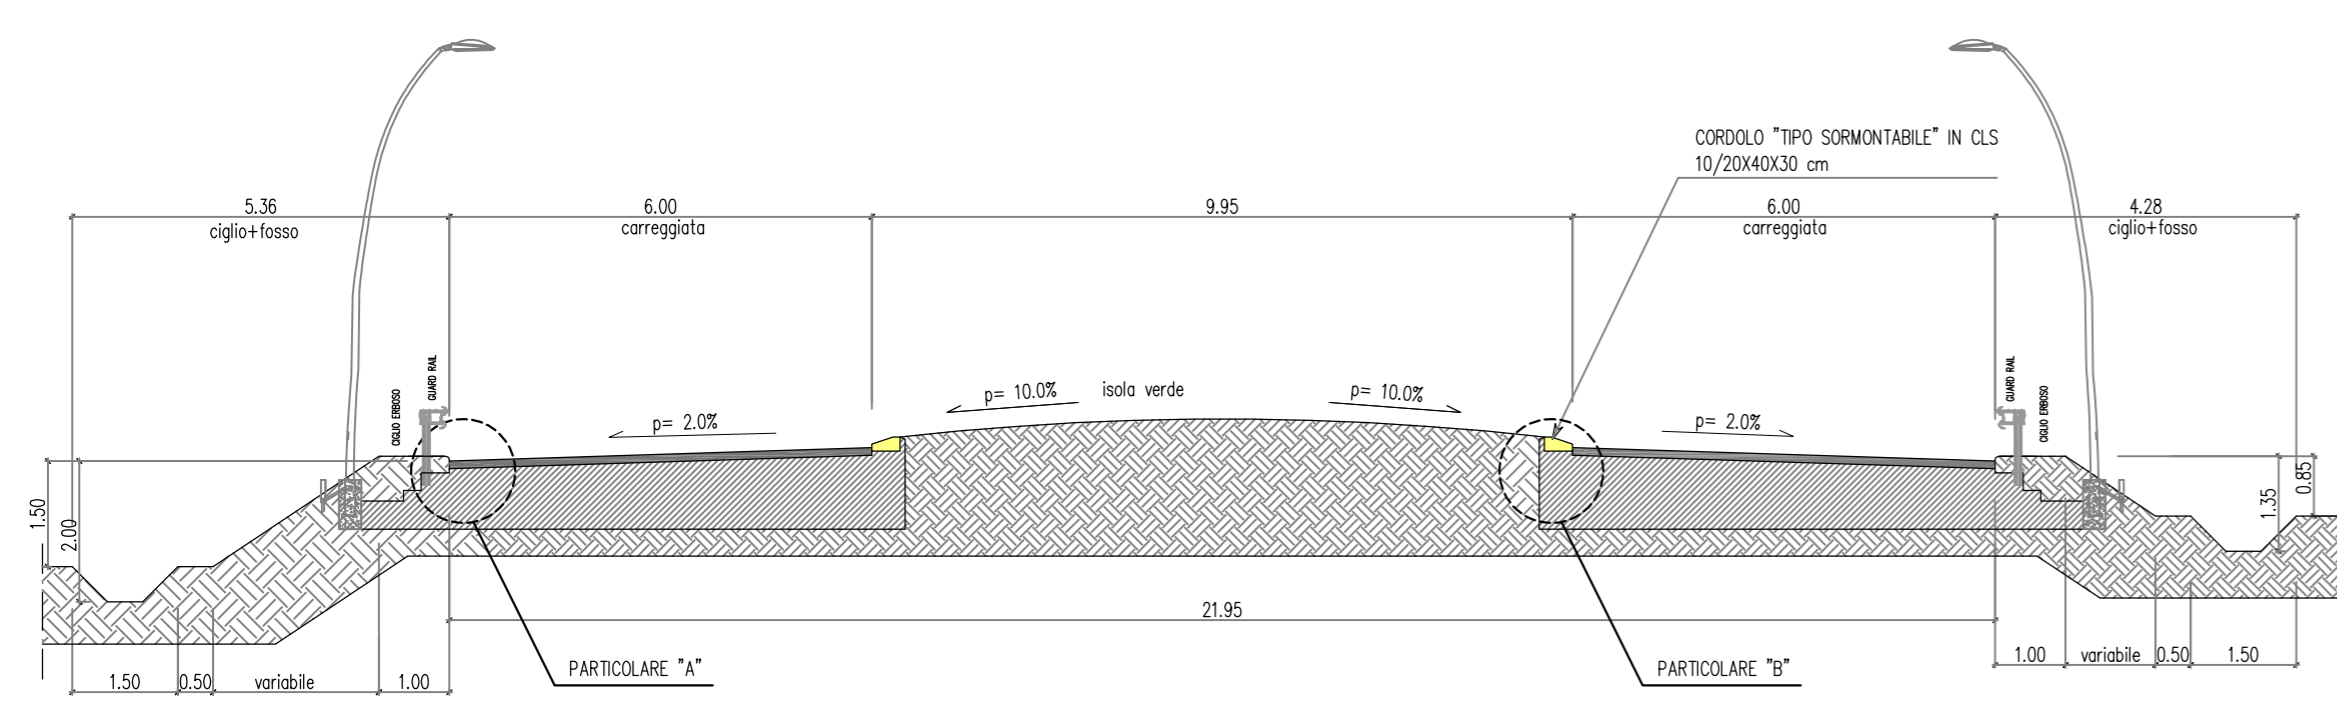


SEZIONE TIPO A e TIPO C ROTATORIA SCALA 1:100

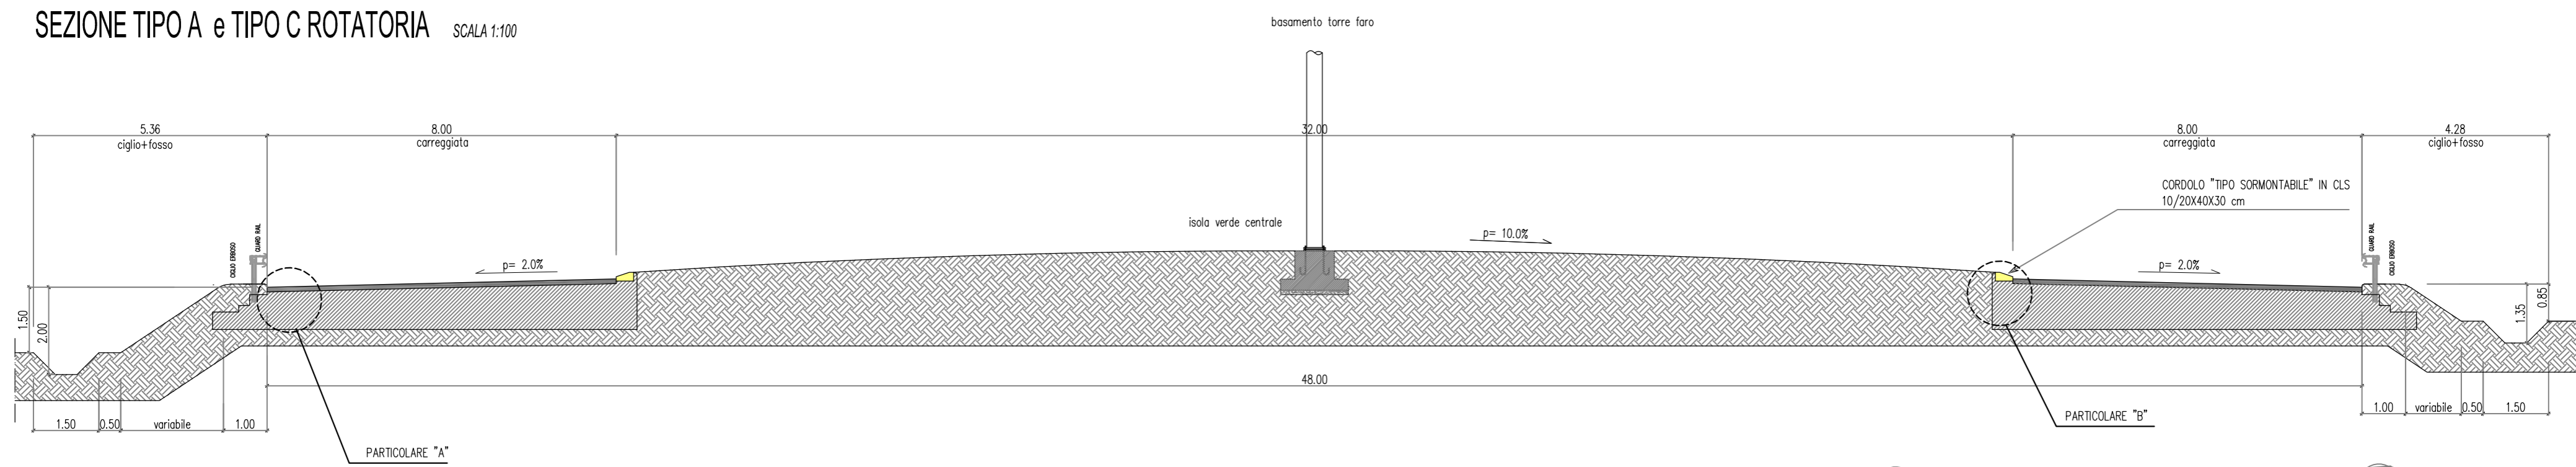


SEZIONE TIPO B SCALA 1:100

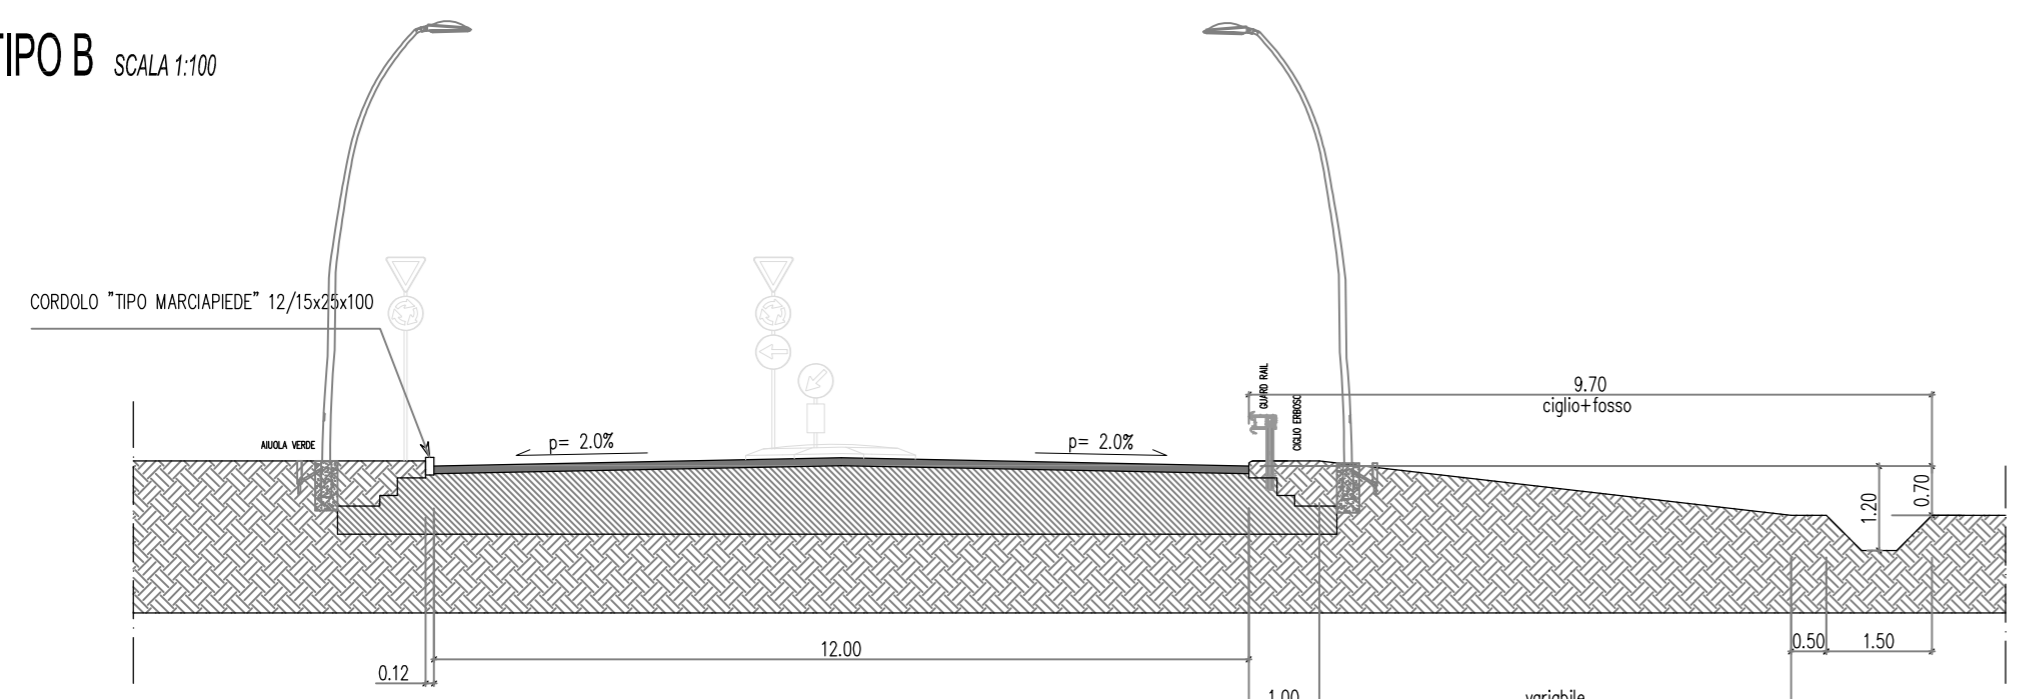

SEZIONE TIPO D SCALA 1:100


SEZIONE TIPO E SCALA 1:100

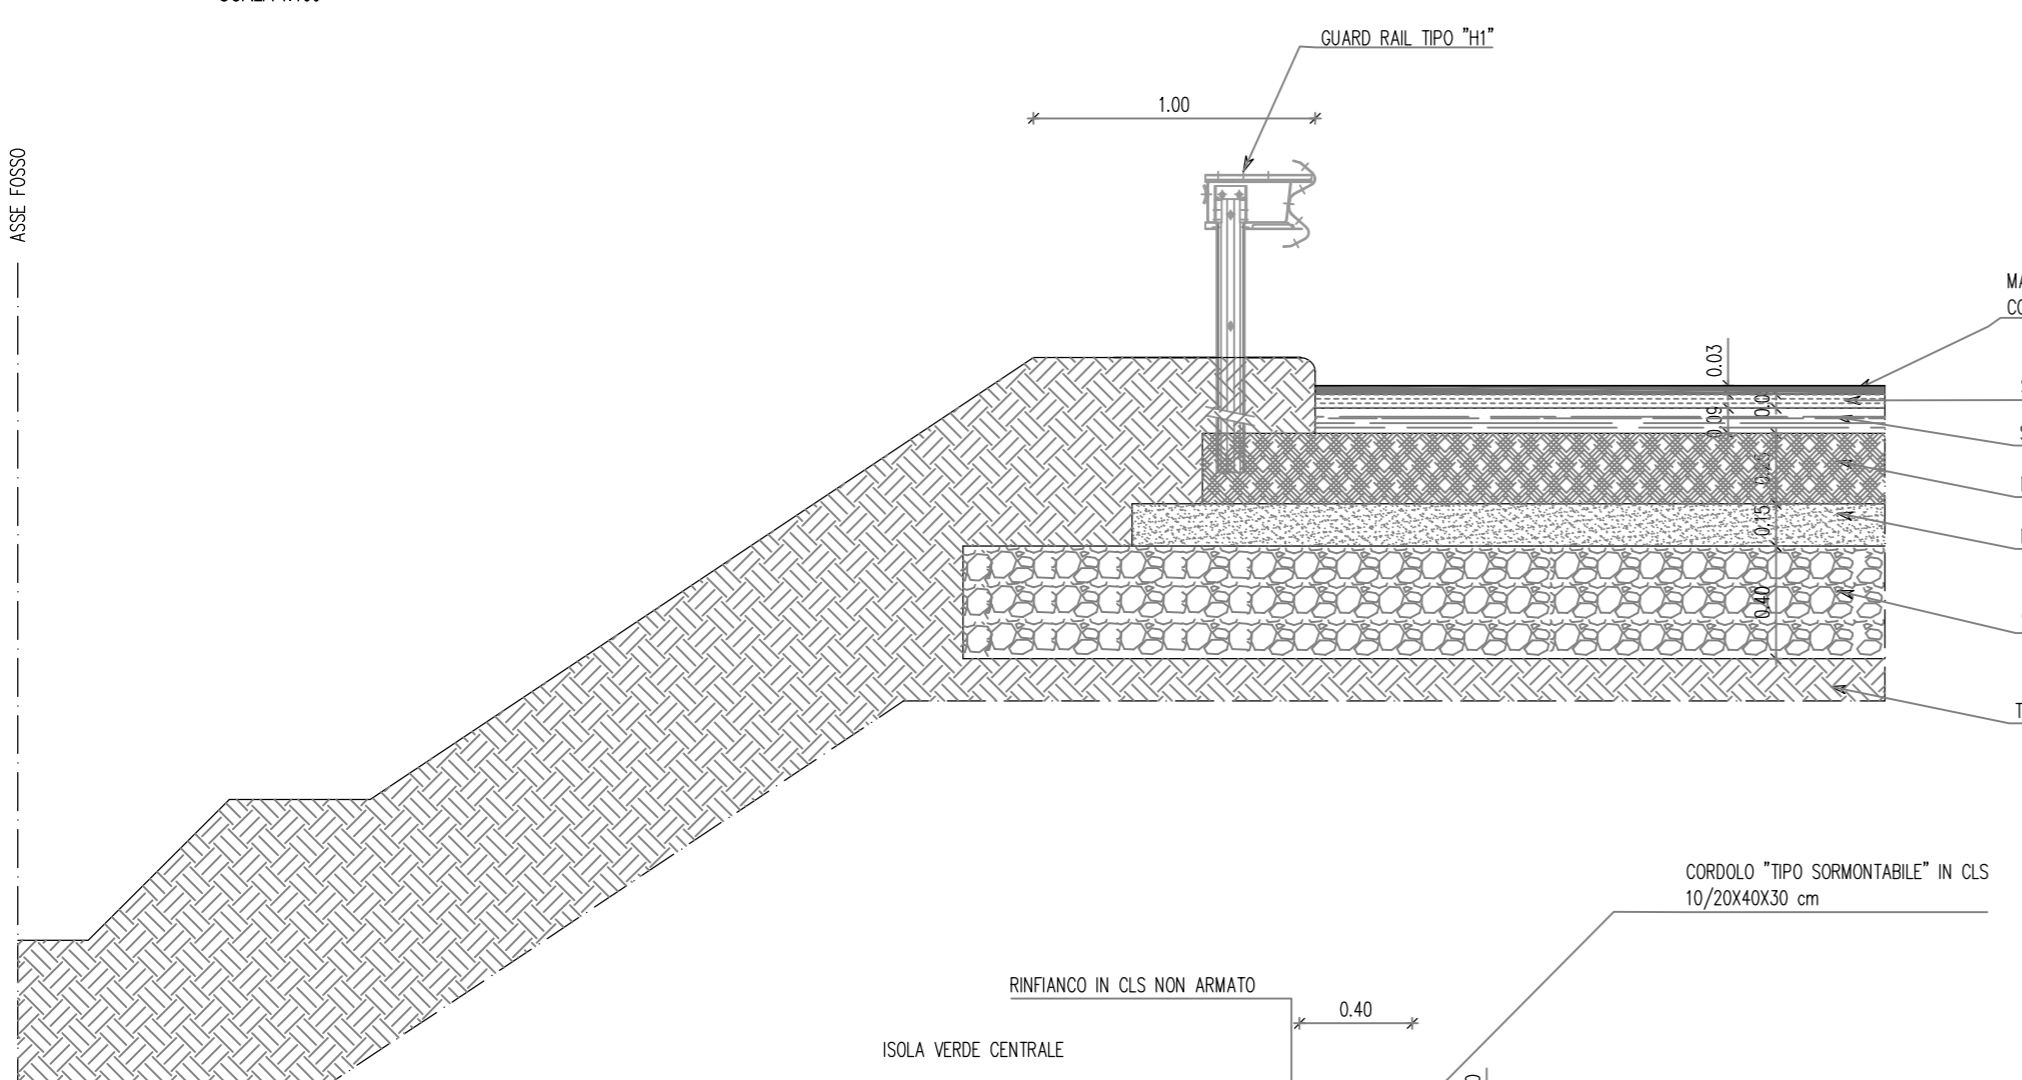

PARTICOLARE "A" SCALA 1:25



PARTICOLARE "B" SCALA 1:25

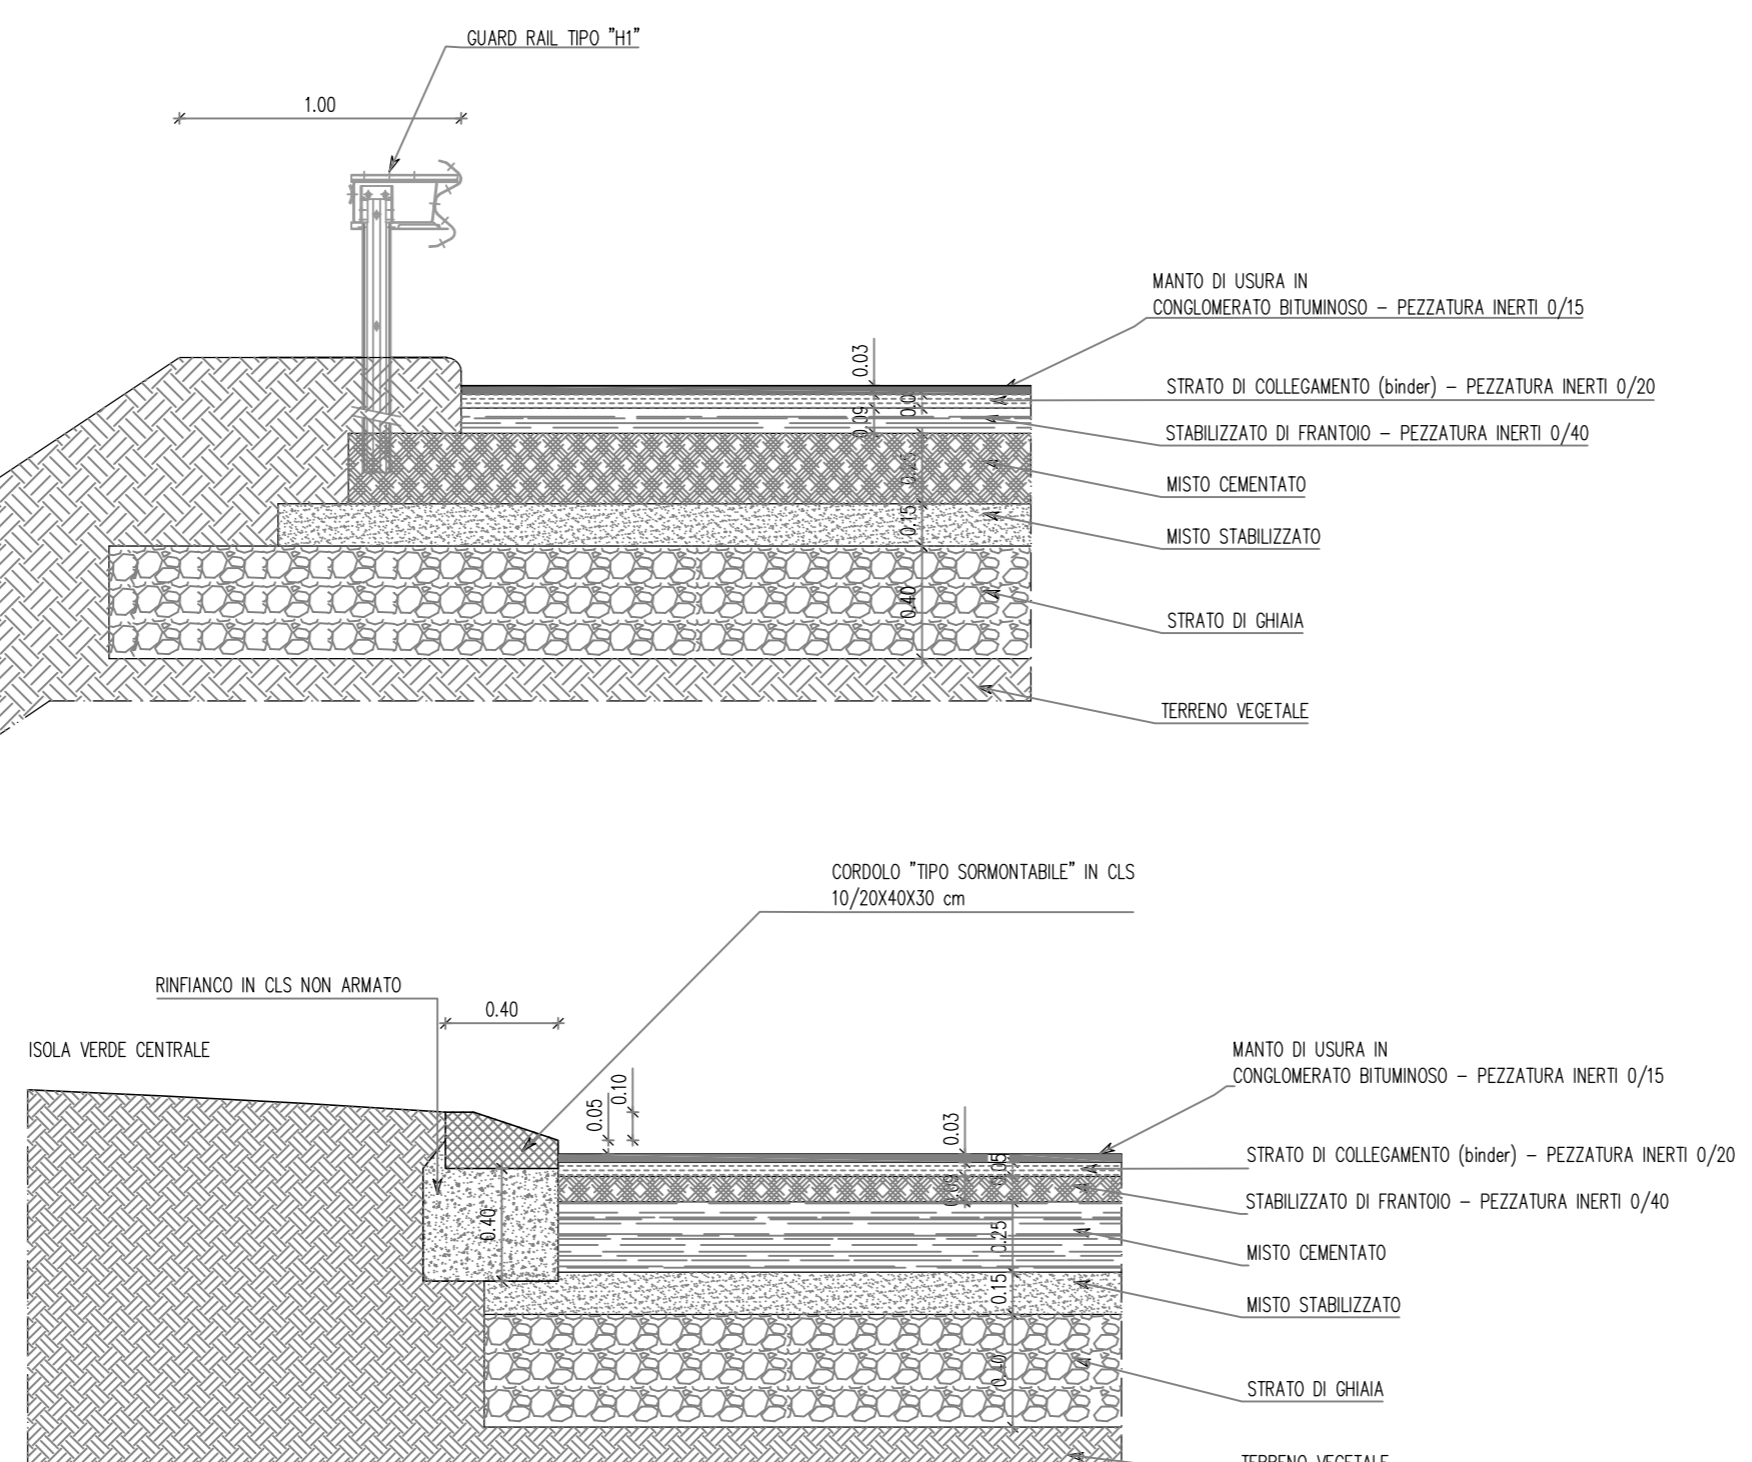

PROVINCIA DI PARMA
SERVIZIO VIABILITA' E INFRASTRUTTURE

ROTATORIA ALL' INCROCIO TRA LA S.P.11 DI BUSSETO
E LA S.C. FARNESE

RESPONSABILE DEL SERVIZIO VIABILITA' E INFRASTRUTTURE
Dott. GABRIELE ANNONI

RESPONSABILE DEL PROCEDIMENTO
Ing. ELISA BOTTA

PROGETTISTA
Ing. GIOVANNI CATELLANI
Geom. DAVIDE TROLLI

COORDINATORE DELLA SICUREZZA IN FASE DI PROGETTAZIONE
Ing. GIOVANNI CATELLANI

PROCEDURE ESPROPRIATIVE
Ufficio Espropri
Dott.ssa GIORDANA PINARDI

PROGETTO PRELIMINARE
 PROGETTO DEFINITIVO
 PROGETTO ESECUTIVO

TITOLO
SEZIONI TIPO

TAVOLA
4

DATA
LUGLIO 2017

Nome file
04.DWG

Annotationi

SCALA
VARIE

Nome Layout
TAVOLA04