

FOTO 5



FOTO 6



FOTO 7



FOTO 8

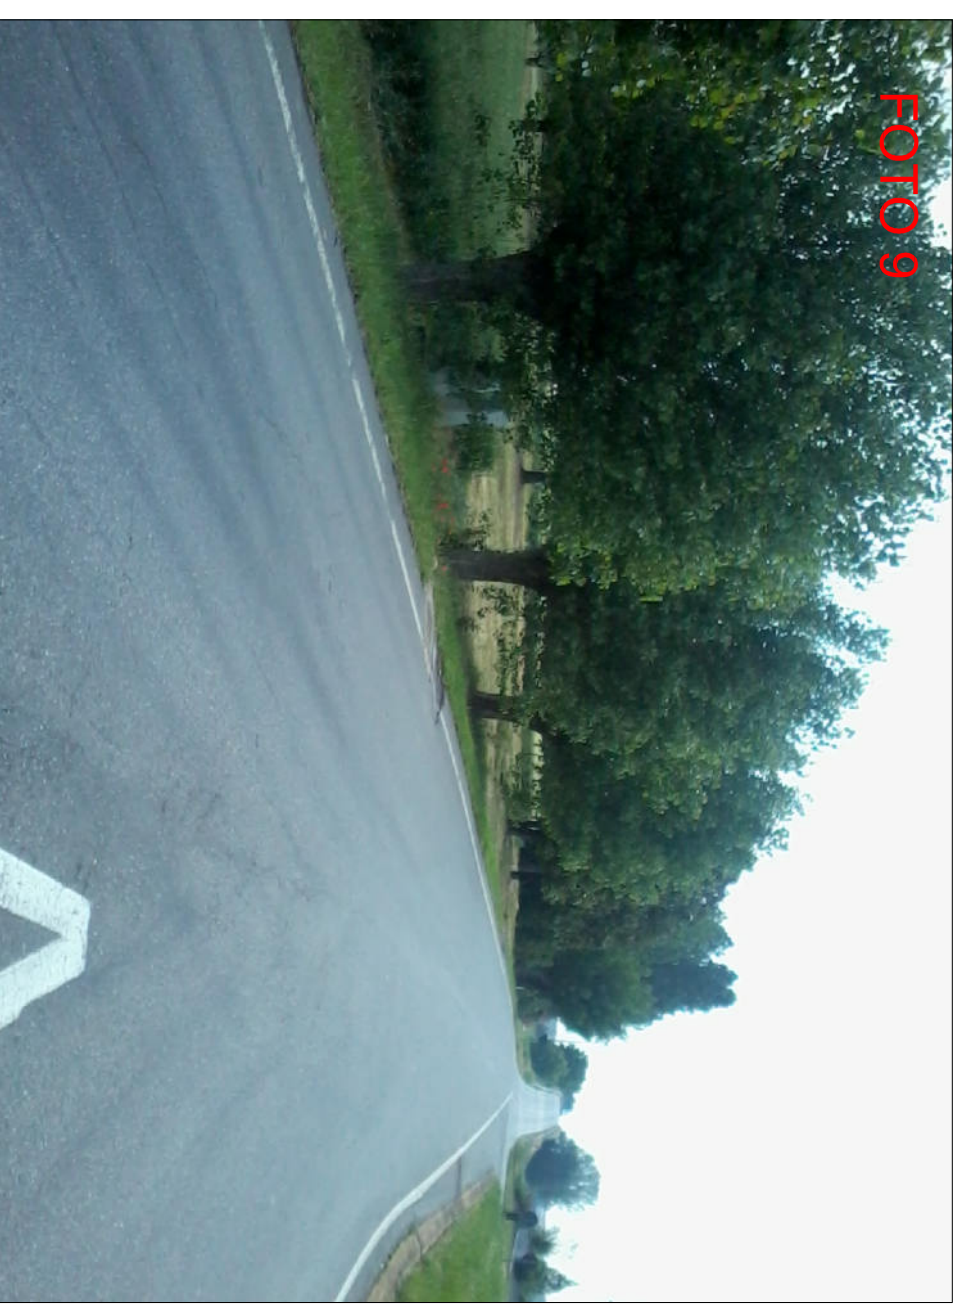


FOTO 9



FOTO 1



FOTO 2



FOTO 3



FOTO 4

**PROVINCIA DI PARMA**  
SERVIZIO VIABILITÀ E INFRASTRUTTURE

**ROTORIA ALL' INCROCIO TRA LA S.P.11 DI BUSSETO E LA S.C. FARNESE**

**PROGETTISTA**  
Ing. GIOVANNI CATELLANI  
Geom. OMAR INGLU

**RESPONSABILE DEL PROCEDIMENTO**  
Ing. ELISA BOTTA

**COMPARTIMENTI DELLA SOSTANZA**  
Ing. GIOVANNI CATELLANI  
Dot. LINO ESPERDI

**PROCEDURE ESPROPRIATIVE**  
Dot. LINO ESPERDI  
Dot. LINO ESPERDI

**PROGETTO PRELIMINARE**

**PROGETTO DEFINITIVO**

**PROGETTO ESECUTIVO**

**TITOLO**  
PLANIMETRIA DI RILEVO

**TAVOLA**  
1

|           |             |            |          |
|-----------|-------------|------------|----------|
| DATA      | LUGLIO 2017 | SCALA      | 1:500    |
| Nome file | 01.DWG      | Nome layer | TAVOLADI |
| Autore    |             |            |          |