



PROFILO LONGITUDINALE ASSE 1 - SP11

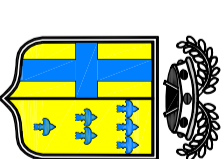

PROVINCIA DI PARMA
SERVIZIO VIABILITA' E INFRASTRUTTURE

ROTATORIA ALL' INCROCIO TRA LA S.P.11 DI BUSSETO
E LA S.C. FARNESE

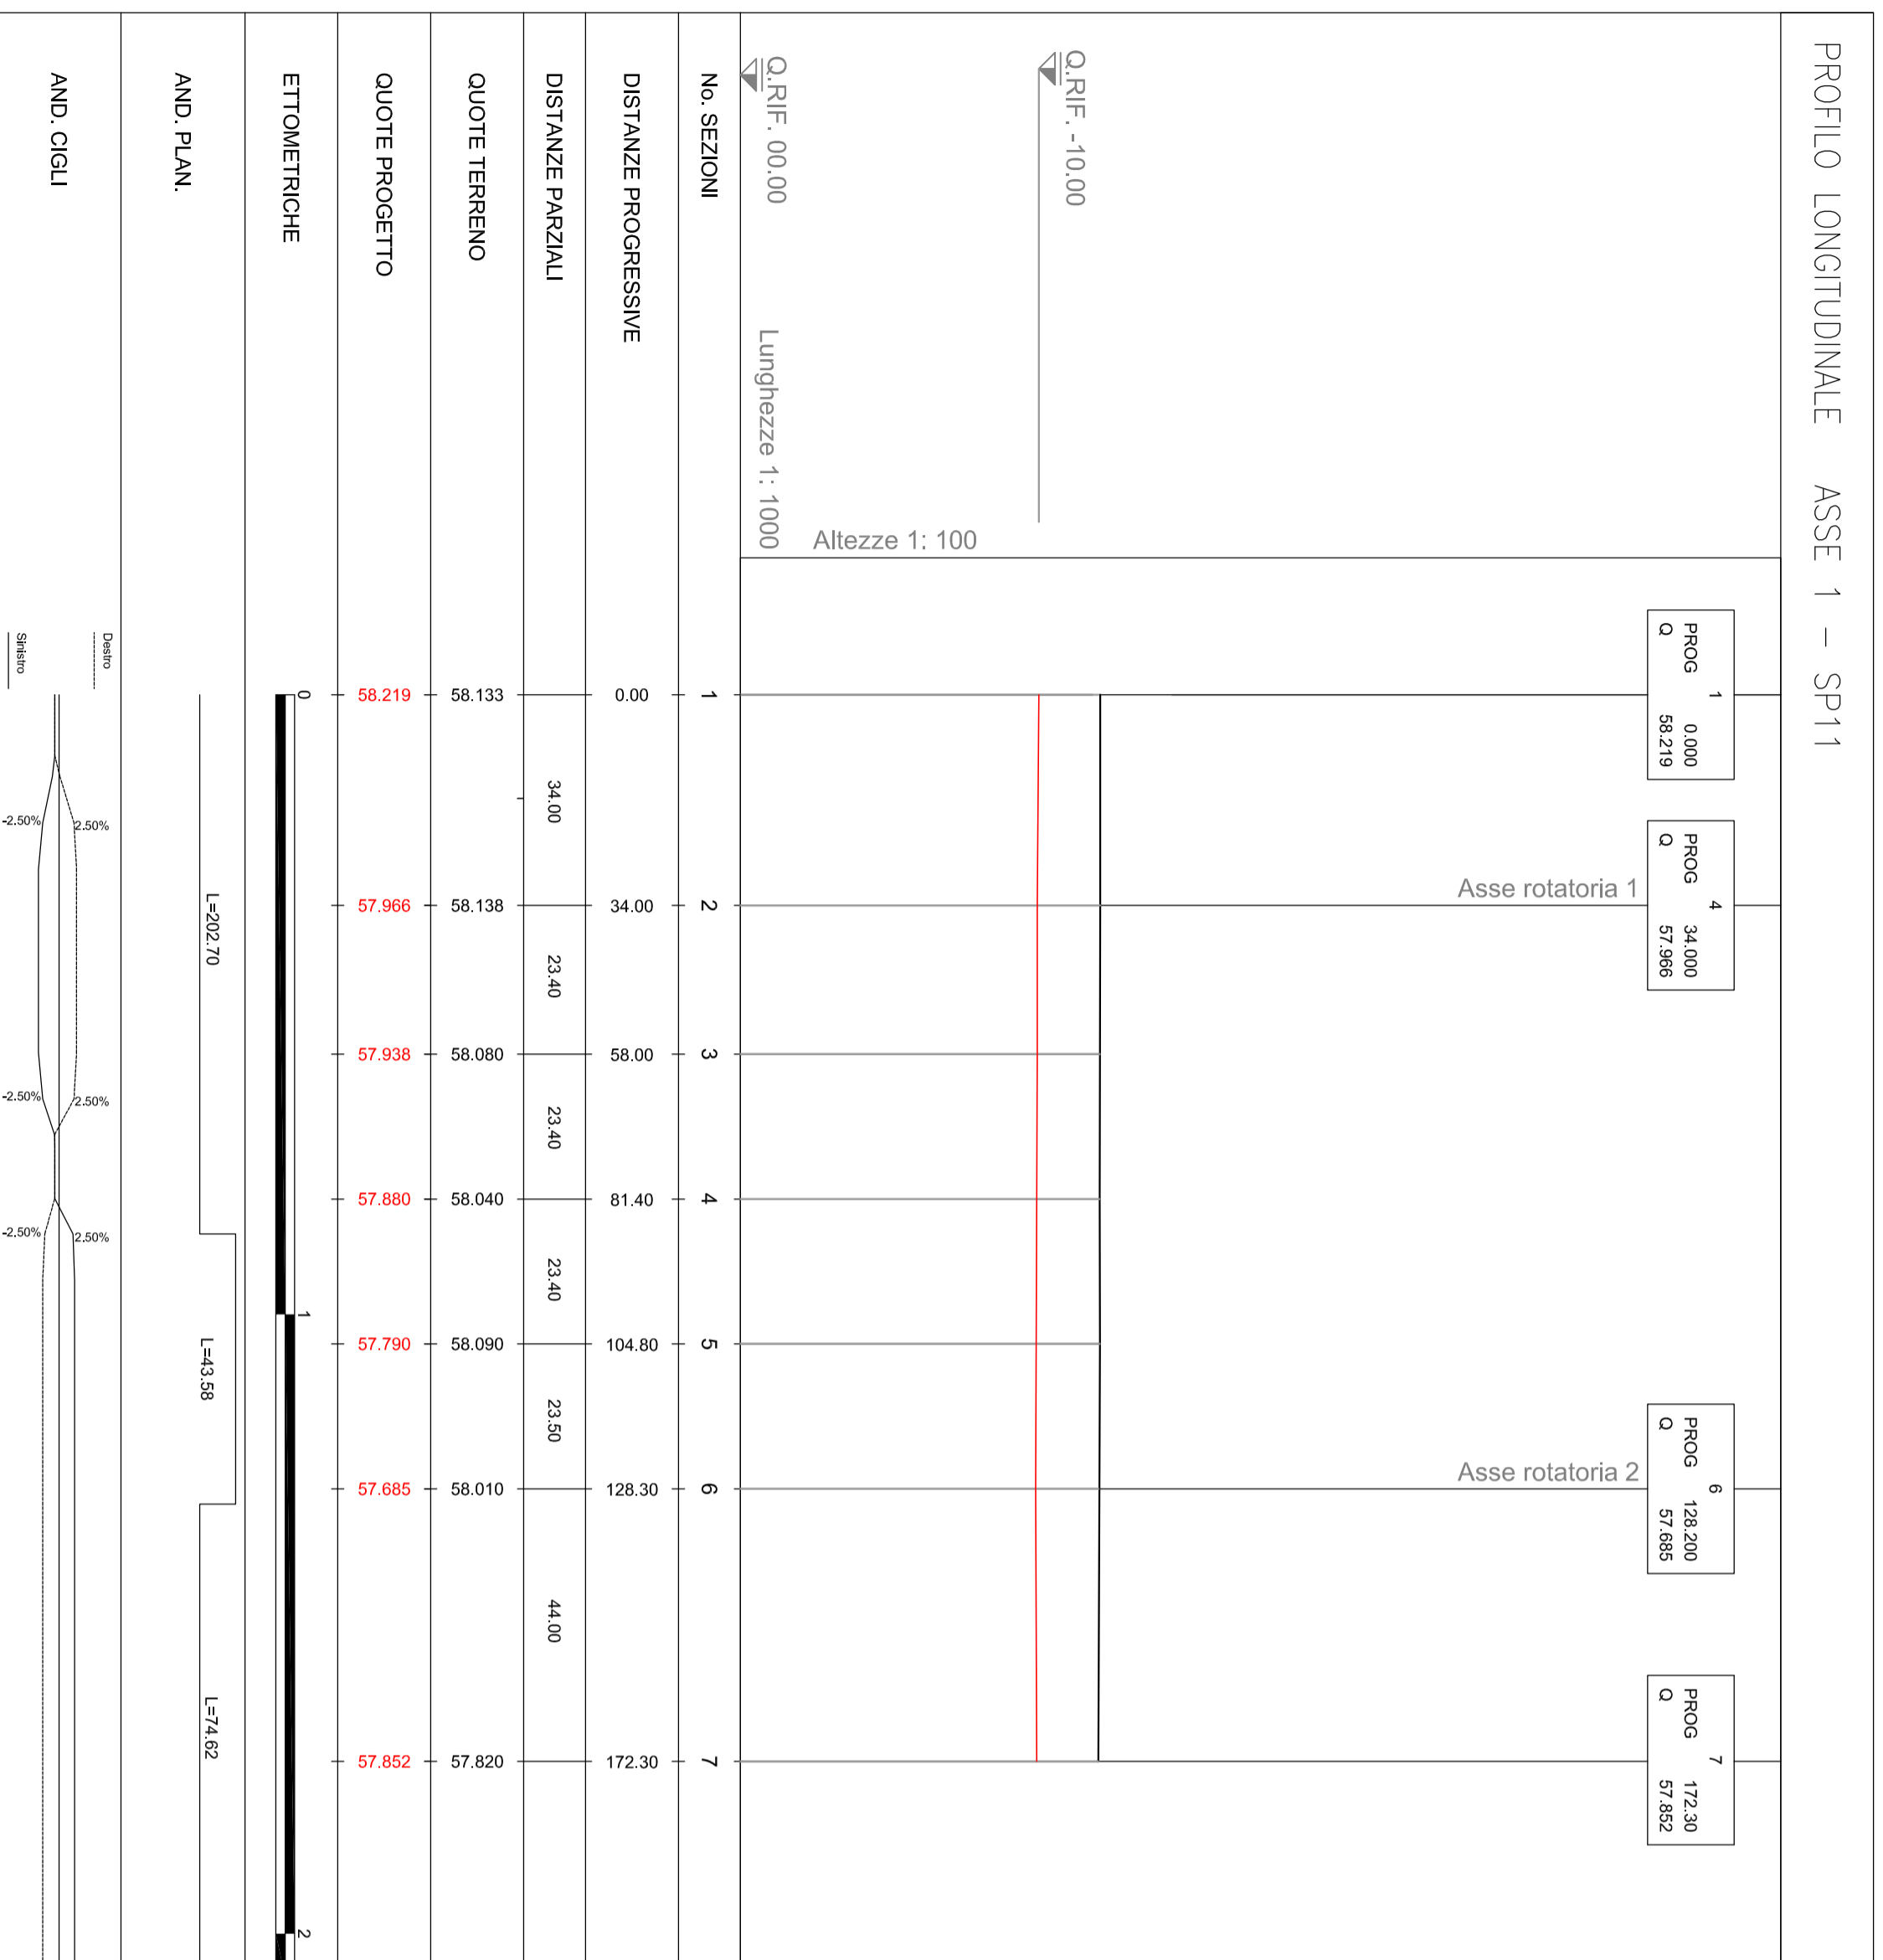

PROGETTO PRELIMINARE
 PROGETTO DEFINITIVO
 PROGETTO ESECUTIVO

TITOLO
PROFILO LONGITUDINALE
TAVOLA
9

DATA: LUGLIO 2017
SCALA: 1:1000/100
Nome file: 09.DWG
Nome Layout: TAVOLA09
Annotazioni:

RESPONSABILE DEL SERVIZIO VIABILITA' E INFRASTRUTTURE
Dott. GABRIELE ANNONI

RESPONSABILE DEL PROCEDIMENTO
Ing. ELISA BOTTA

PROGETTISTA
Ing. GIOVANNI CATELLANI
Geom. DAVIDE TROLLI

COORDINATORE DELLA SICUREZZA IN FASE DI PROGETTAZIONE
Ing. GIOVANNI CATELLANI

PROCEDURE ESPROPRIATIVE
Ufficio Espropri.
Dott.ssa GIORDANA PINARDI